



DETALLE DE JUNTA CONSTRUCTIVA PLATEA
Esc. 1:10

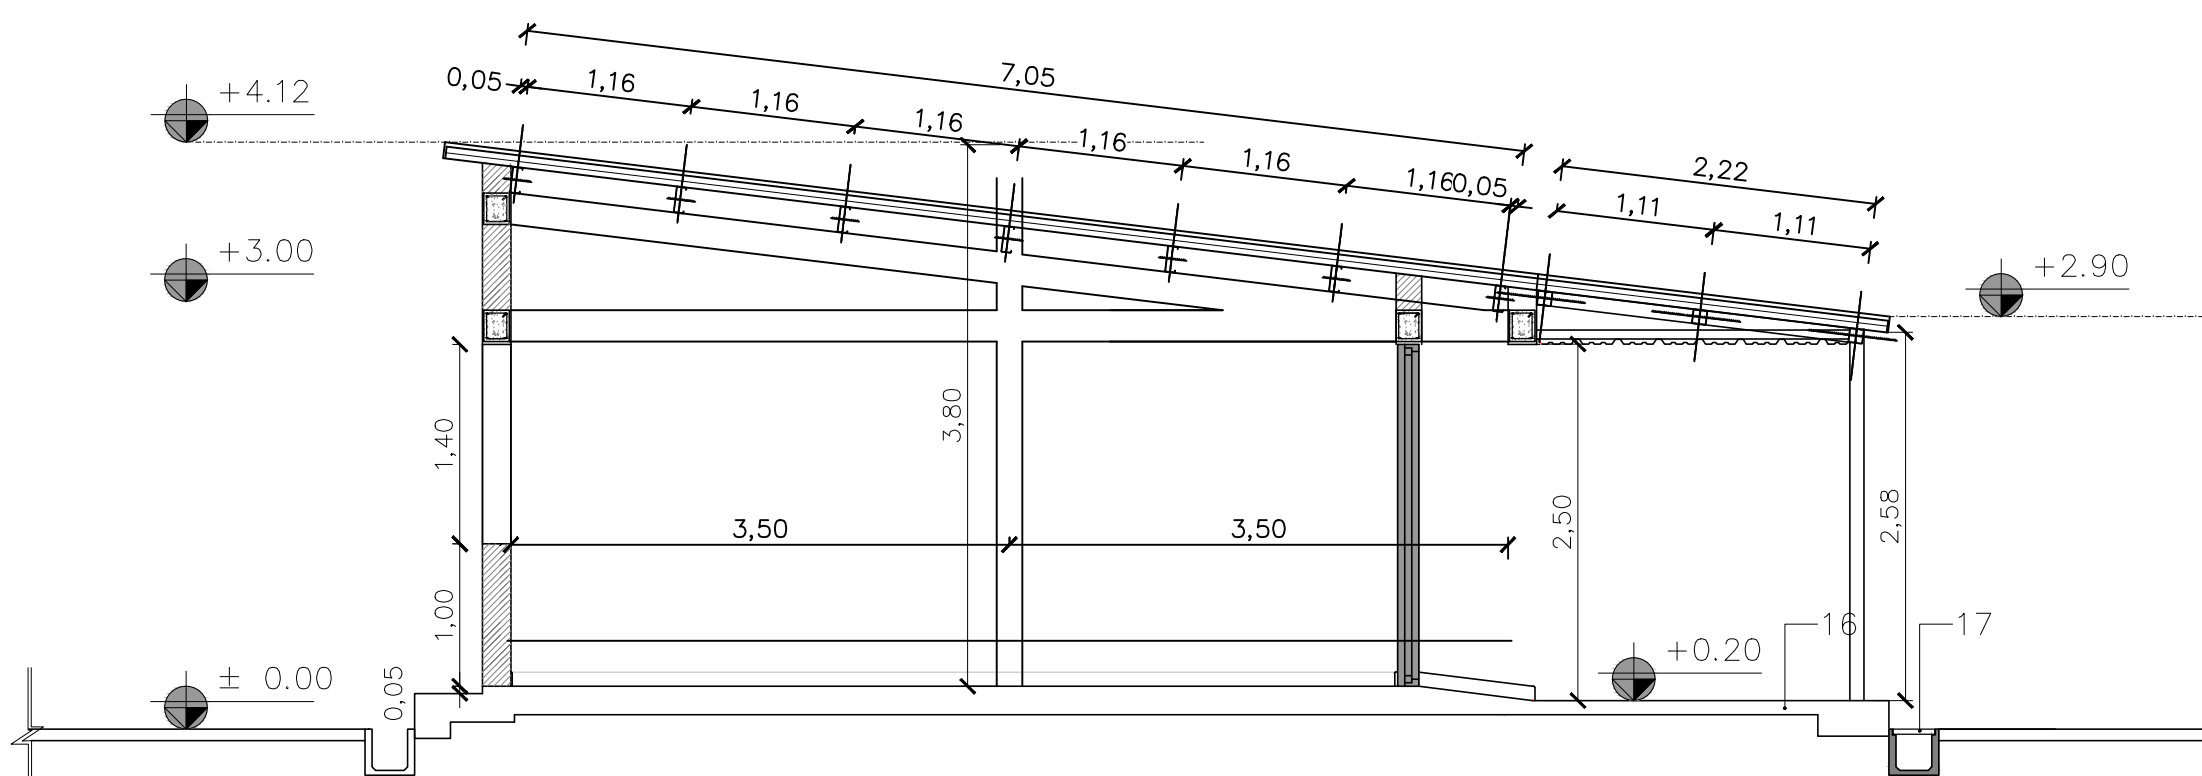


CORTE E-E, VIGAS DE ENCADENADO Y VIGAS DE
TECHO AULAS Esc. 1:75

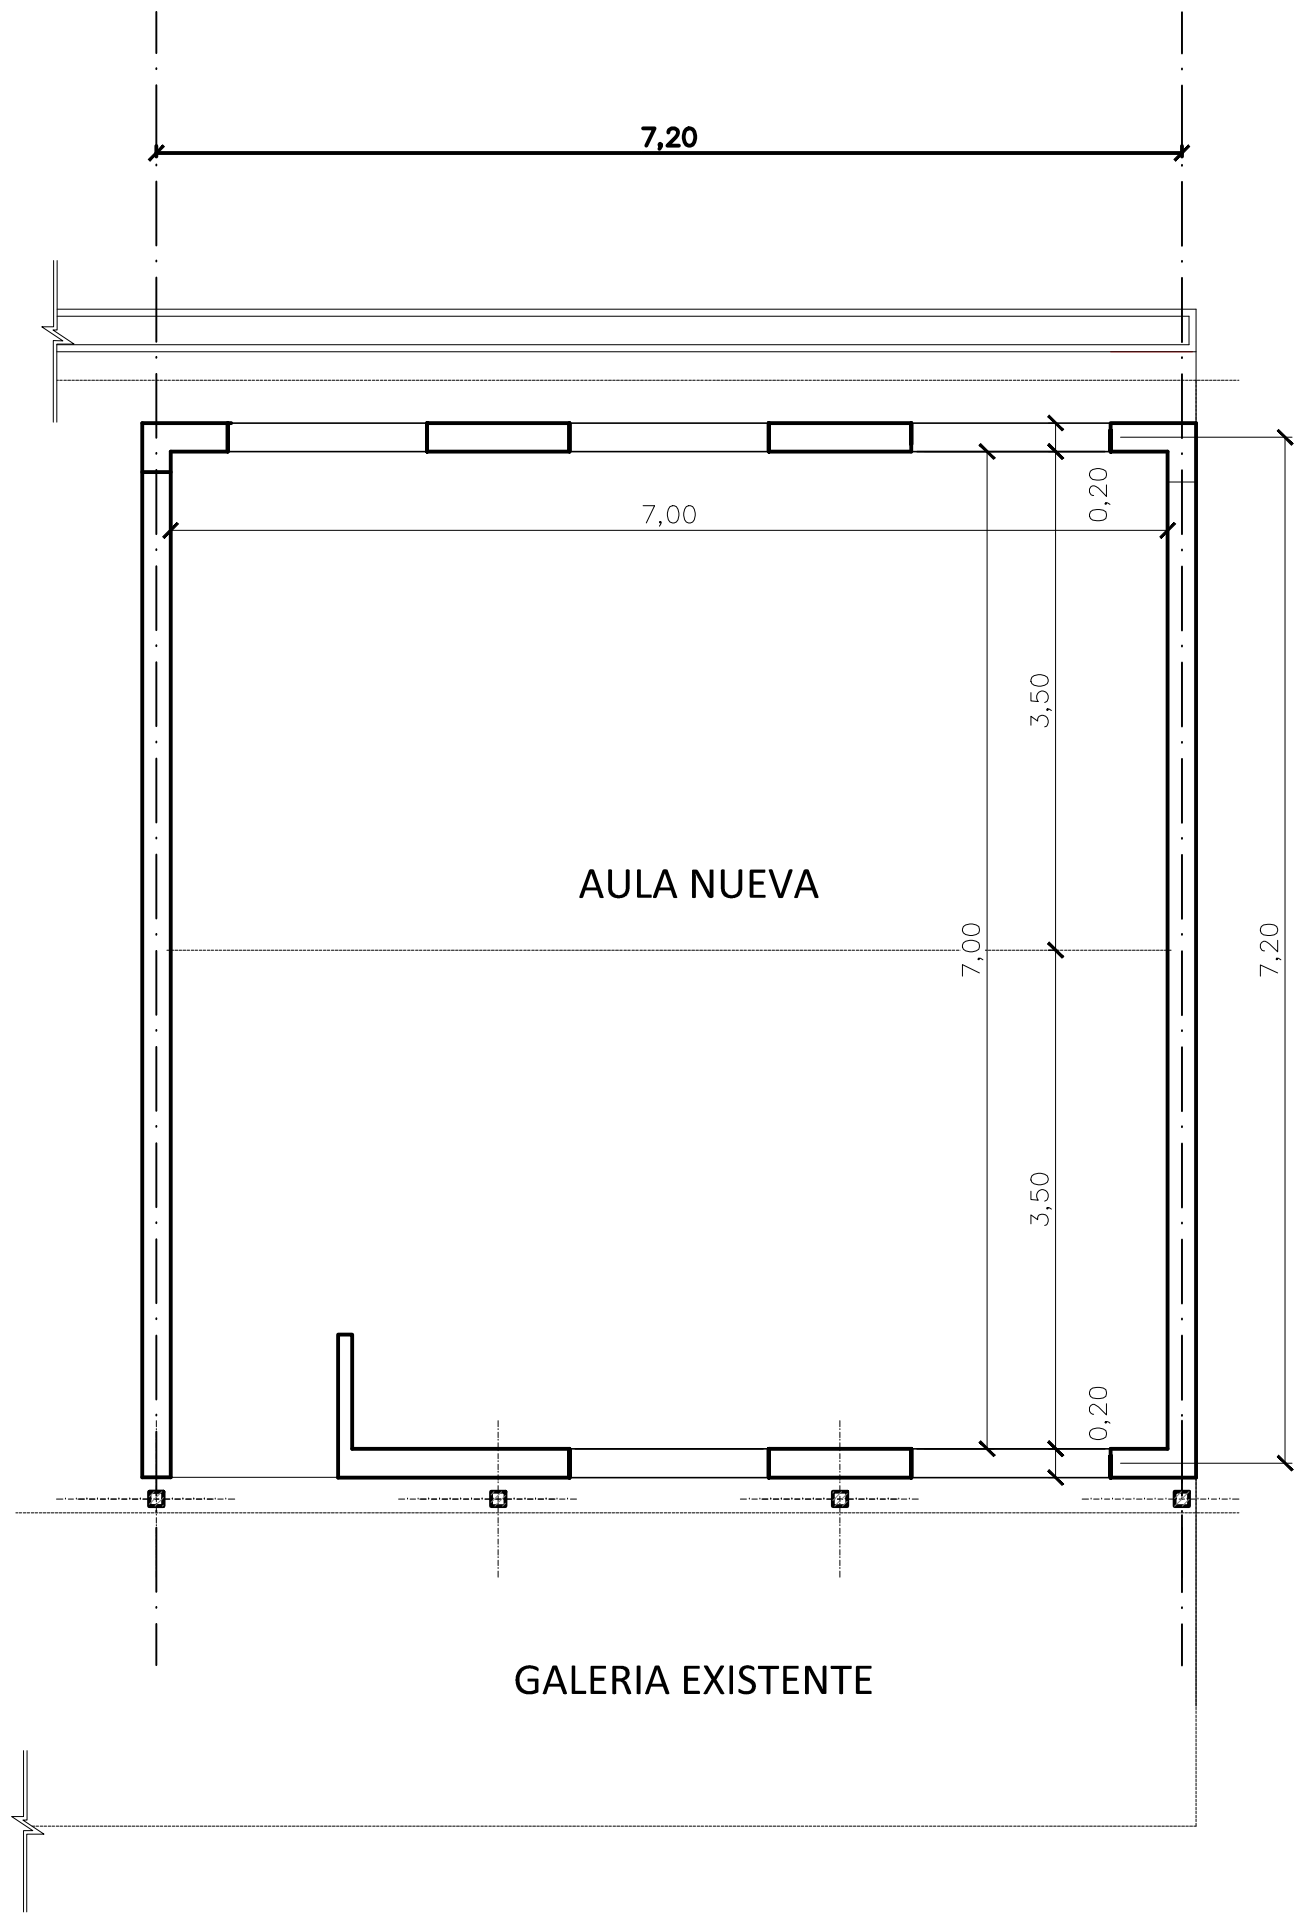


PLANTA AULA
Escala 1:100

	Ce (20x20)	Ve (18x25)	Ve1 (12x18)	CM 2PNU100
NIVEL PLANTA BAJA	 EST.Ø6c/0.10 a 60cm nudo EST.Ø6c/0.20 resto	 EST.Ø6c/0.10 a 60cm nudo EST.Ø6c/0.20 resto	 EST.Ø6c/0.10 a 60cm nudo EST.Ø6c/0.20 resto	 EST.Ø6c/0.10 a 60cm nudo EST.Ø6c/0.20 resto
	Para el caso del anclaje de la armadura de la columna enplataa ver detalle			

DETALLE DE COLUMNAS Y VIGAS DE ENCADENADO
Esc. 1:20

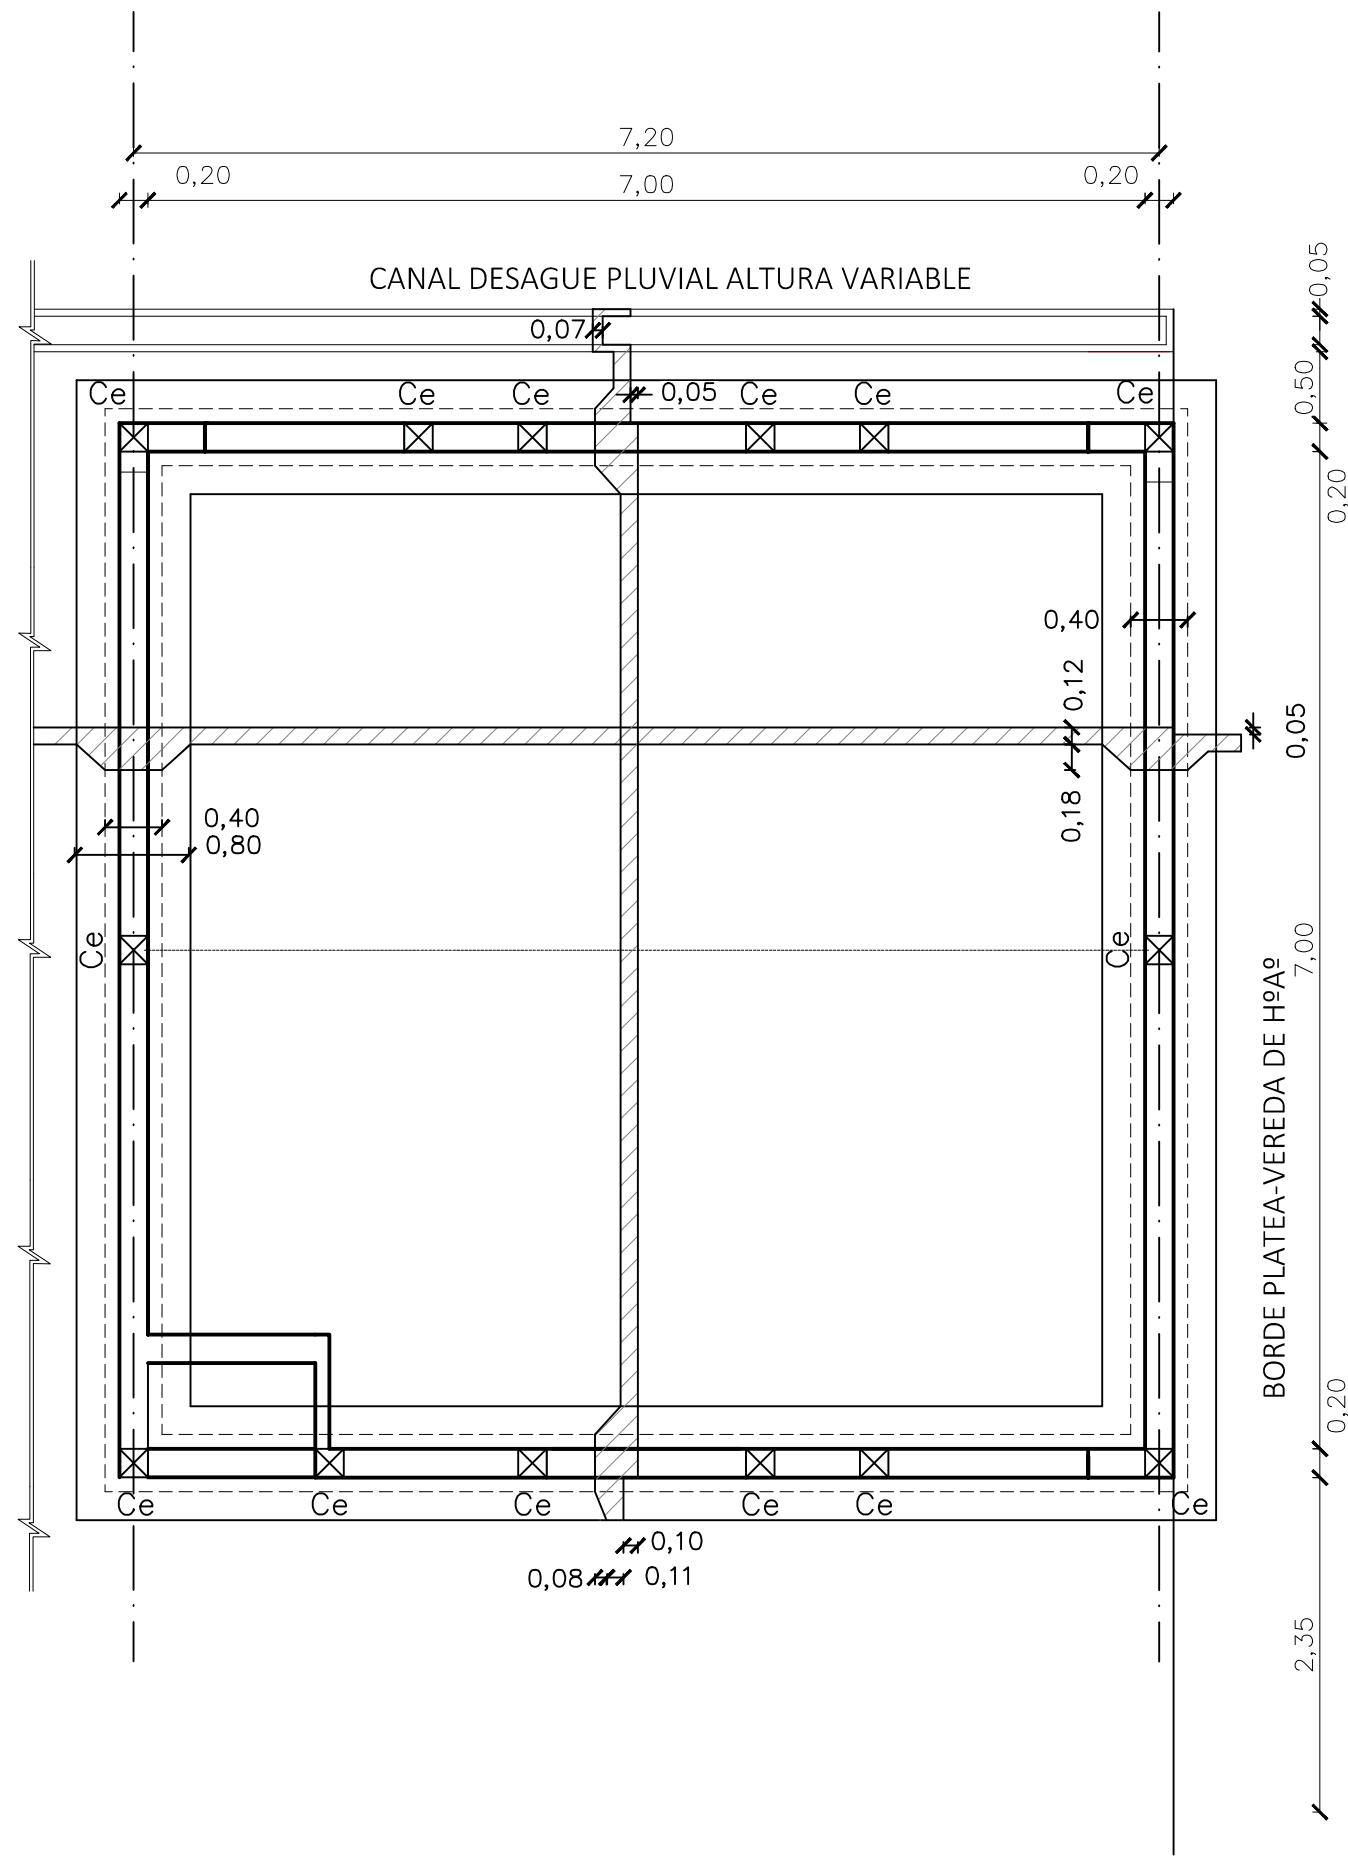


PLANTA PLATEA, COLUMNAS Y
VIGAS DE ENCADENADOS
Escala 1:100

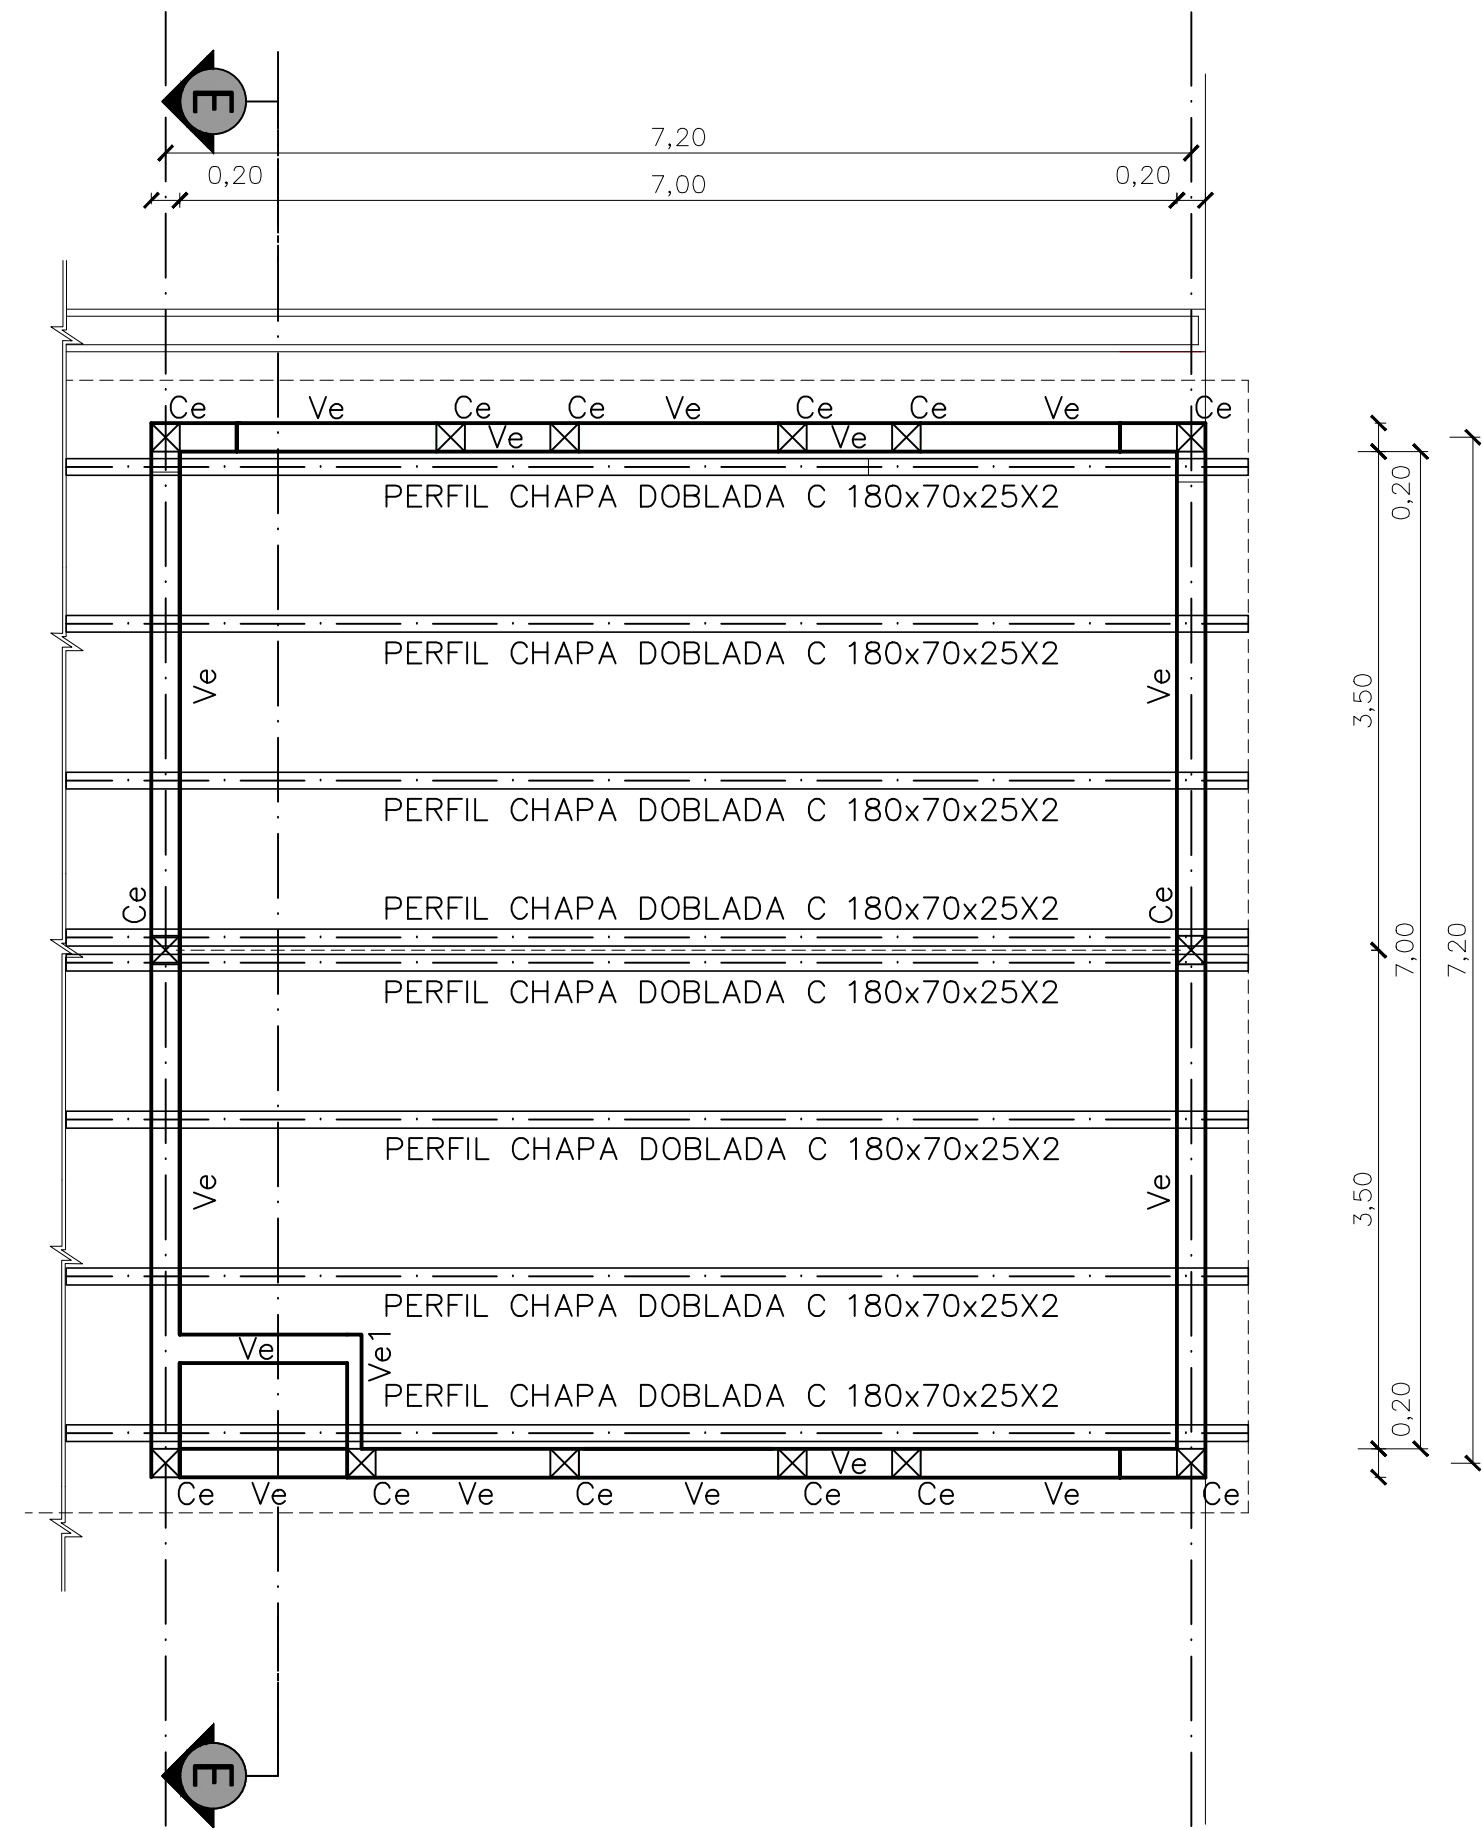

PLANTA COLUMNAS Y VIGAS DE
ENCADENADOS TECHO
Escala 1:100

DETALLE TERMINACION LATERAL DE CUBIERTA- DET.2
Esc. 1:10

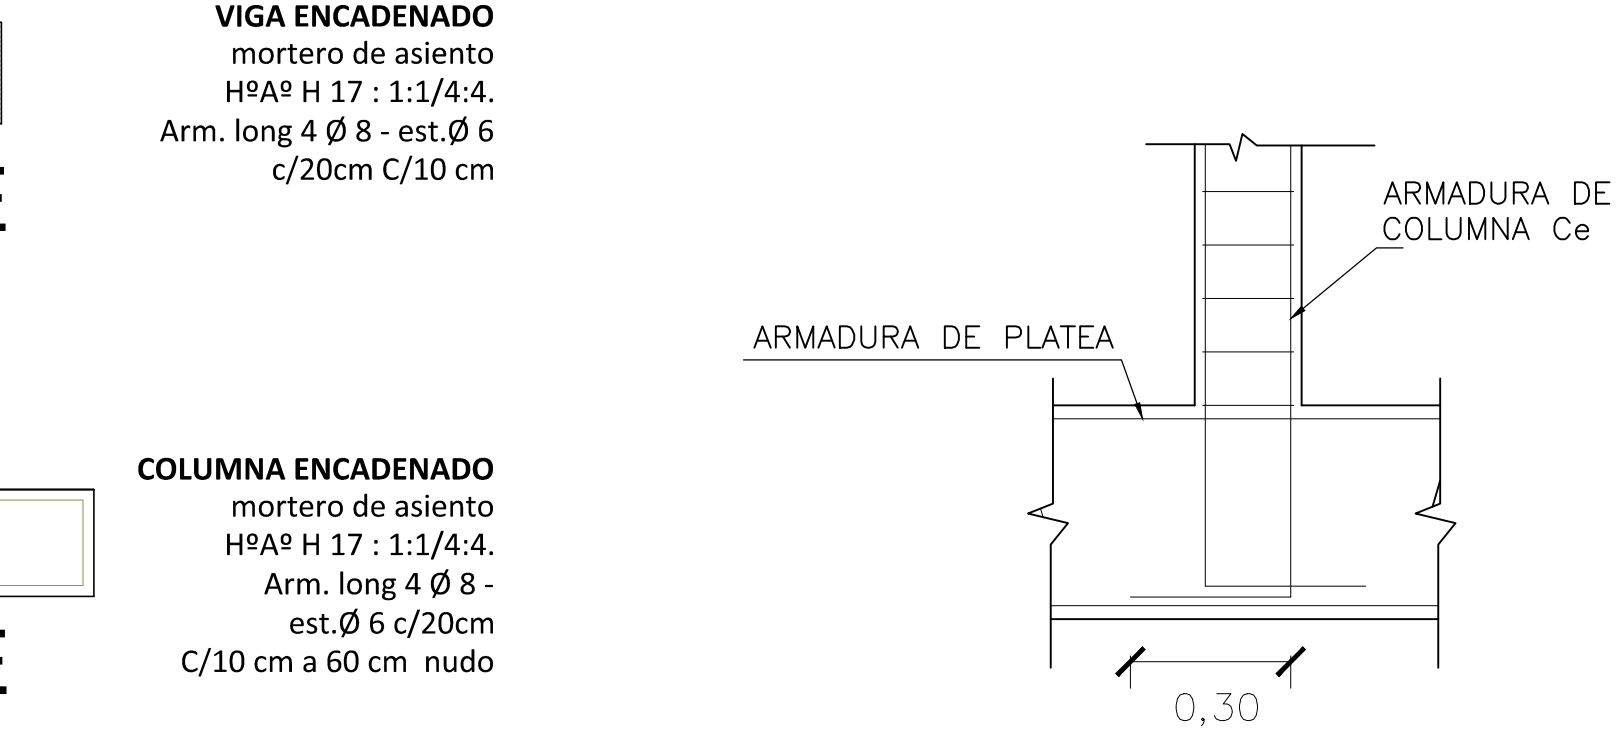

DETALLE DE COLUMNAS DE
ENCADENADO
Esc. 1:20

DETALLE ANCLAJE COLUMNA
-PLATEA
Esc. 1:20

R E F E R E N C I A	
DESIGNACION LOCALES	
01-	CENEFA DE CHAPA PLEGADA N° 18, CON PLEIGUE P/GOTERON COLOR A DEFINIR
02-	CUBIERTA SANDWICH DE CHAPA TRAPEZOIDAL PREPINTADA CON ESPUMA AISLANTE DE POLIURETANO TIPO FOILROOF
03-	CUMBRERA DE CHAPA PREPINTADA N°18 COLOR A DEFINIR
08-	MURO PORTANTE DE LAD. CERAMICO EXTERIOR "e" A DEFINIR, CON TERMINACION EXT: REVOQUE EXTERIOR PLASTICO, TIPO REVEAR, COLOR A DEFINIR
INT:	REVOQUE GRUESO Y FINO INTERIOR, CON TERM. PINTURA SINTETICA A H: 1.00m. COLOR A DETERMINAR
Y RESTO	PINTURA LATEX TIPO ALBA COLOR BLANCO
11-	CIELORRASO DE PLACA DE YESO DECORVINYL TIPO DURLLOCK, CON ILUMINACION LED EMBUTIDA.(JUNTA TOMADA EN BORDES Y DESMONTABLE EN EL CENTRO)
12-	VIGAS METALICAS TIPO COMESI SEGUN CALCULO
16-	FUNDACION DE PLATEA DE HORMIGON ARMADO SEGUN CALCULO
23-	BABETA O CUPERTINA DE CHAPA PREPINTADA N° 18 PARA CUBRIR JUNTA CONSTRUCTIVA
24-	PINTURA ASFALTICA TIPO INERTOLTECH PARA SOLDAR MEMBRANA ASFALTICA CON GEOTEXTIL DE 3MM TIPO SIKA
25-	TIRA DE POLIURETANO CON EL PERFIL DE LA ONDA DE CUBIERTA
26-	VIGA DE ENCADENADO DE H° A° SEGUN CALCULO
27-	PLANCHA DE TERGOPOR "e" 2CM PARA JUNTA CONSTRUCTIVA ENTRE MAMAPOSTERIAS
28-	TUBOS METALICOS 30X50MM "e" 2MM P/ SUJECION DE BABETAS
29-	JUNTA PEX
30-	VEREDA PERIMETRAL VUELO MAXIMO 1.00m
31-	COMPACTADO DE 0-20 CON 98% PRODUCTOS STD

NOTA: TODAS LAS MEDIDAS Y GRAFICAS SON REFERENCIALES.
SE DEBERAN VERIFICAR EN OBRA, EN TODOS LOS CASOS Y SIN EXCEPCION.

UBICACION GEOREFERENCIAL: Calle ----- Bº -----	FECHA: 04/ 2020 ESCALA: VARIAS 1:30 /75	UBICACION: Calle ----- Bº -----	SUPERFICIE TOTAL : 73.93m2 SUPERFICIE CUBIERTA: 55.23m2 SUP. SEMI-CUBIERTA: 18.70m2	NOMENCLATURA CATASTRAL: XX-XX-XXXX-XX	MUNICIPALIDAD DE CORDOBA SECRETARIA DE DESARROLLO URBANO SUBSECRETARIA DE PLANEAMIENTO URBANO DIRECCION DE ARQUITECTURA	OBRA: AMPLIACION DE ESCUELA "DR. A. OREAU". Bº VILLA LIBERTADOR PLANO DE: PLANO DE ESTRUCTURAS	OBRA N°: 1059 PLANO: E-01
--	---	---------------------------------------	---	--	--	--	------------------------------------