




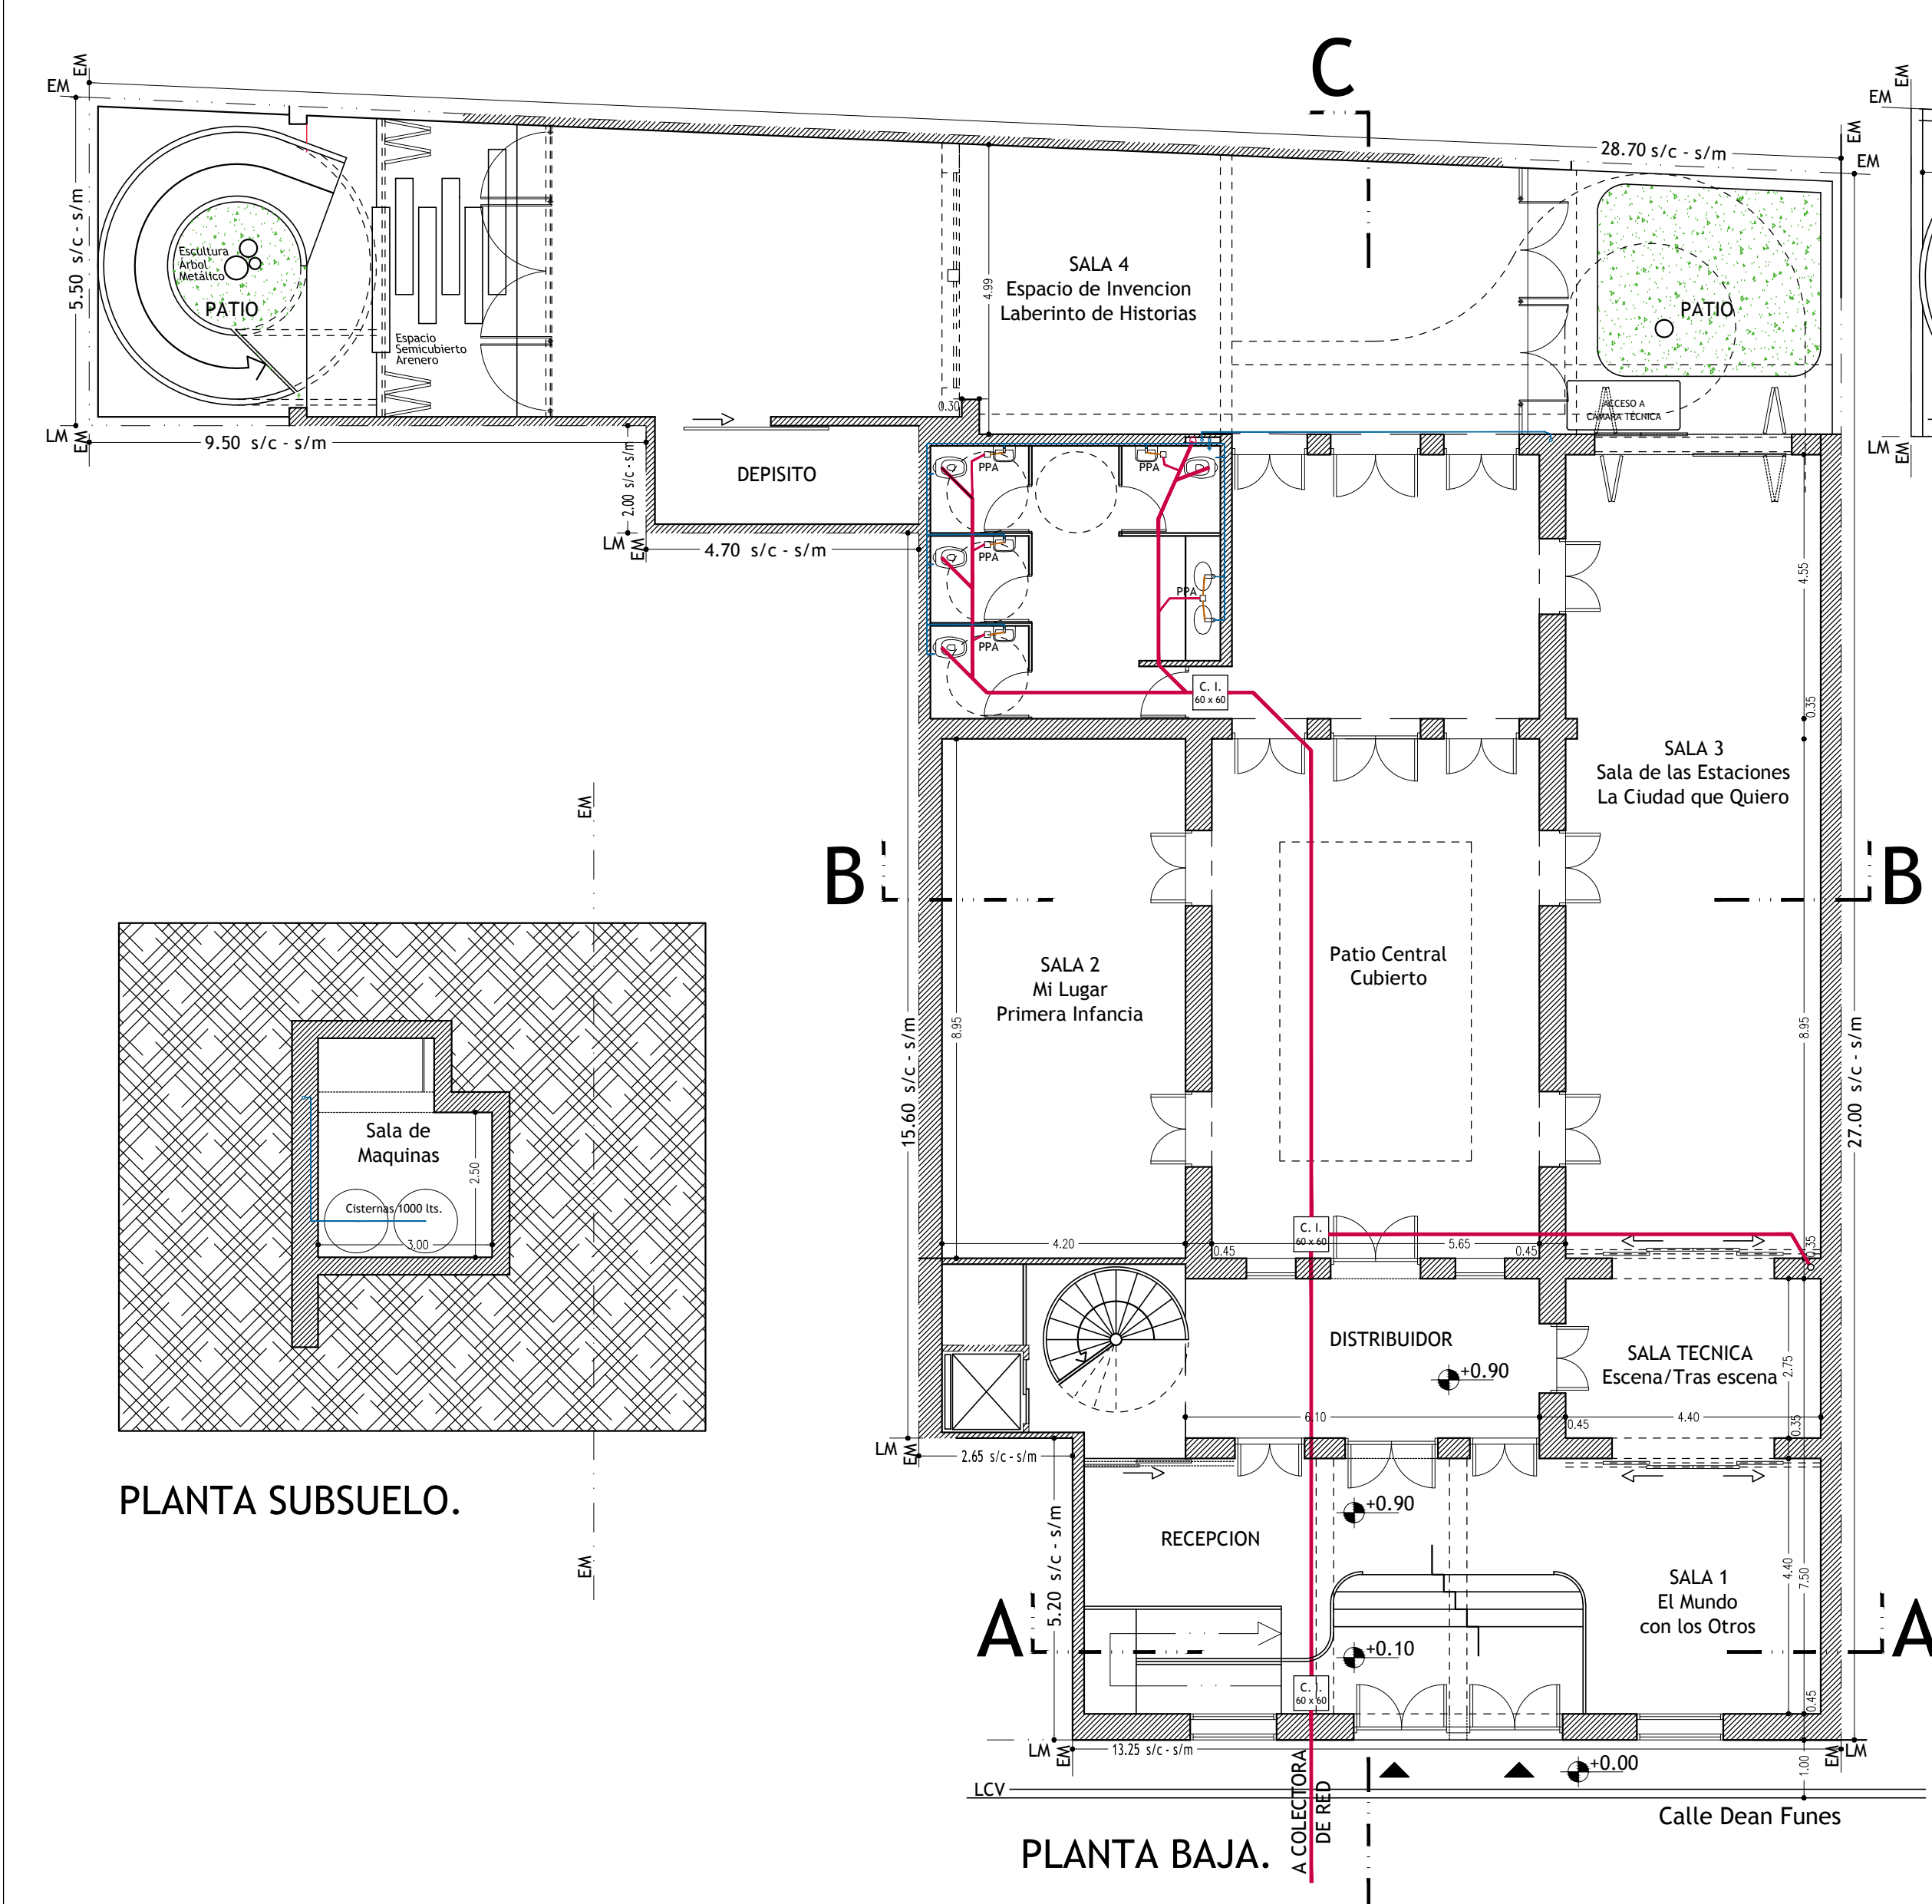

PLANTA BAJA.

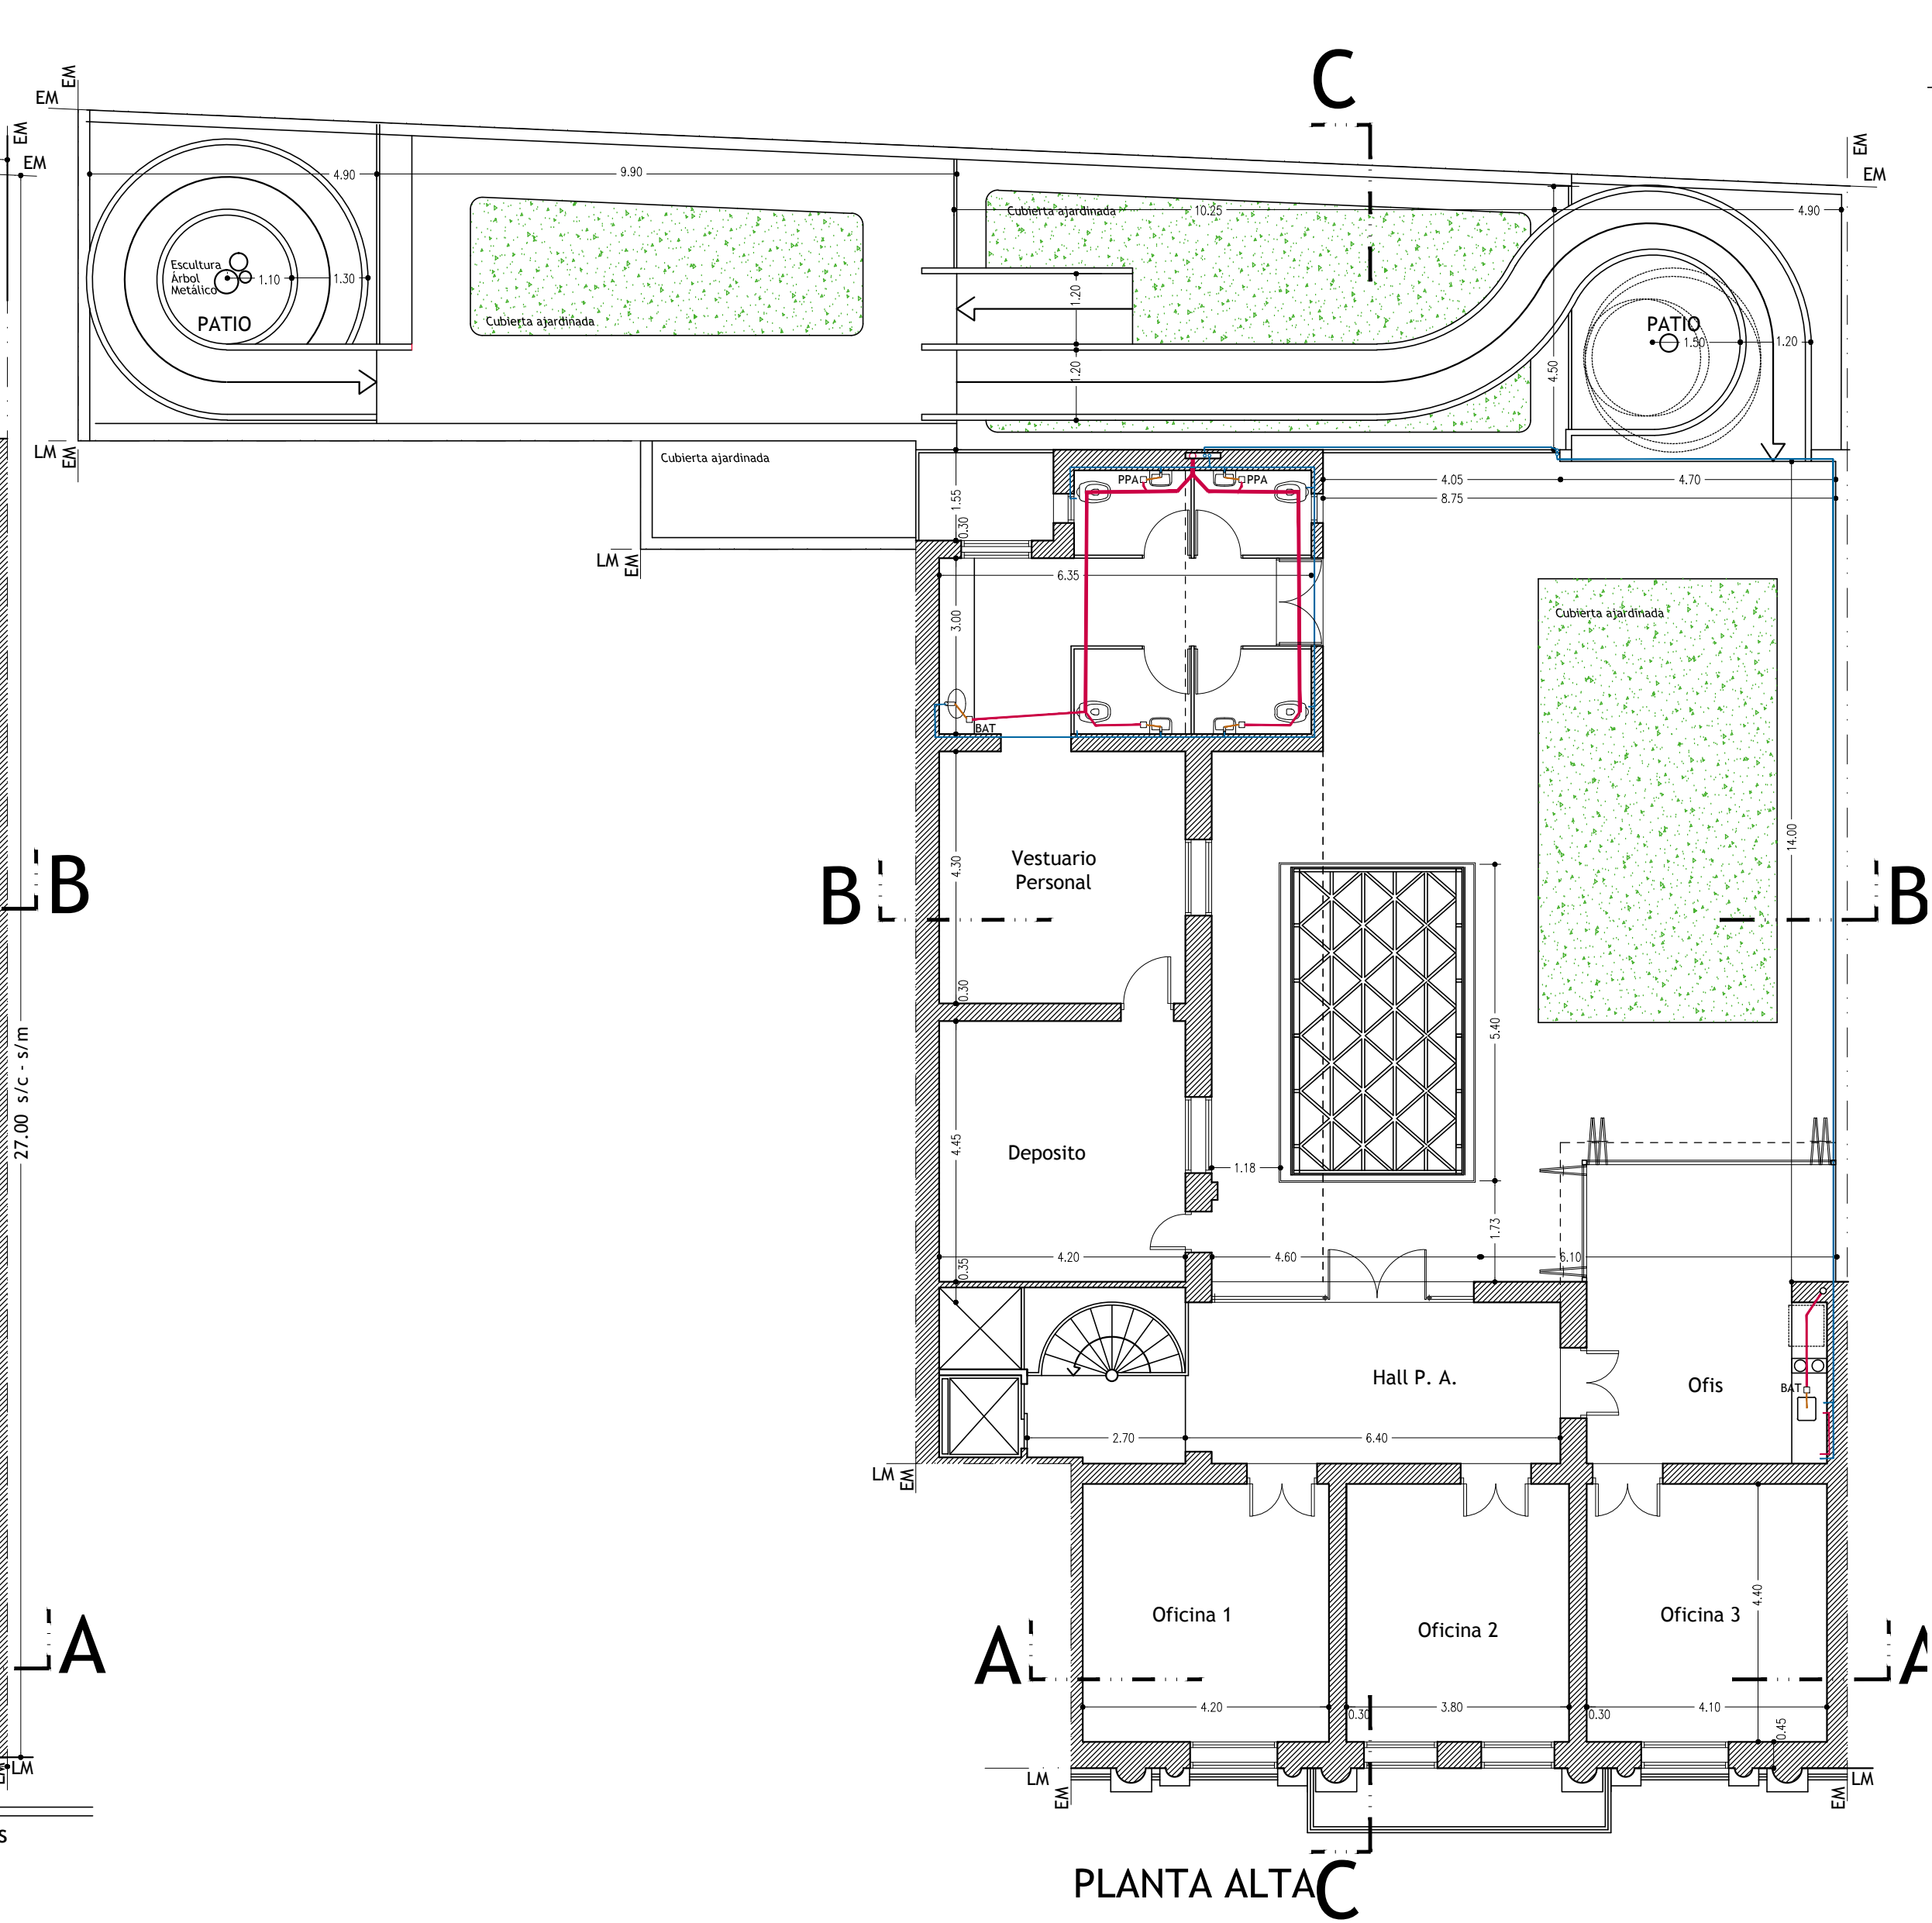

PLANTA ALTA

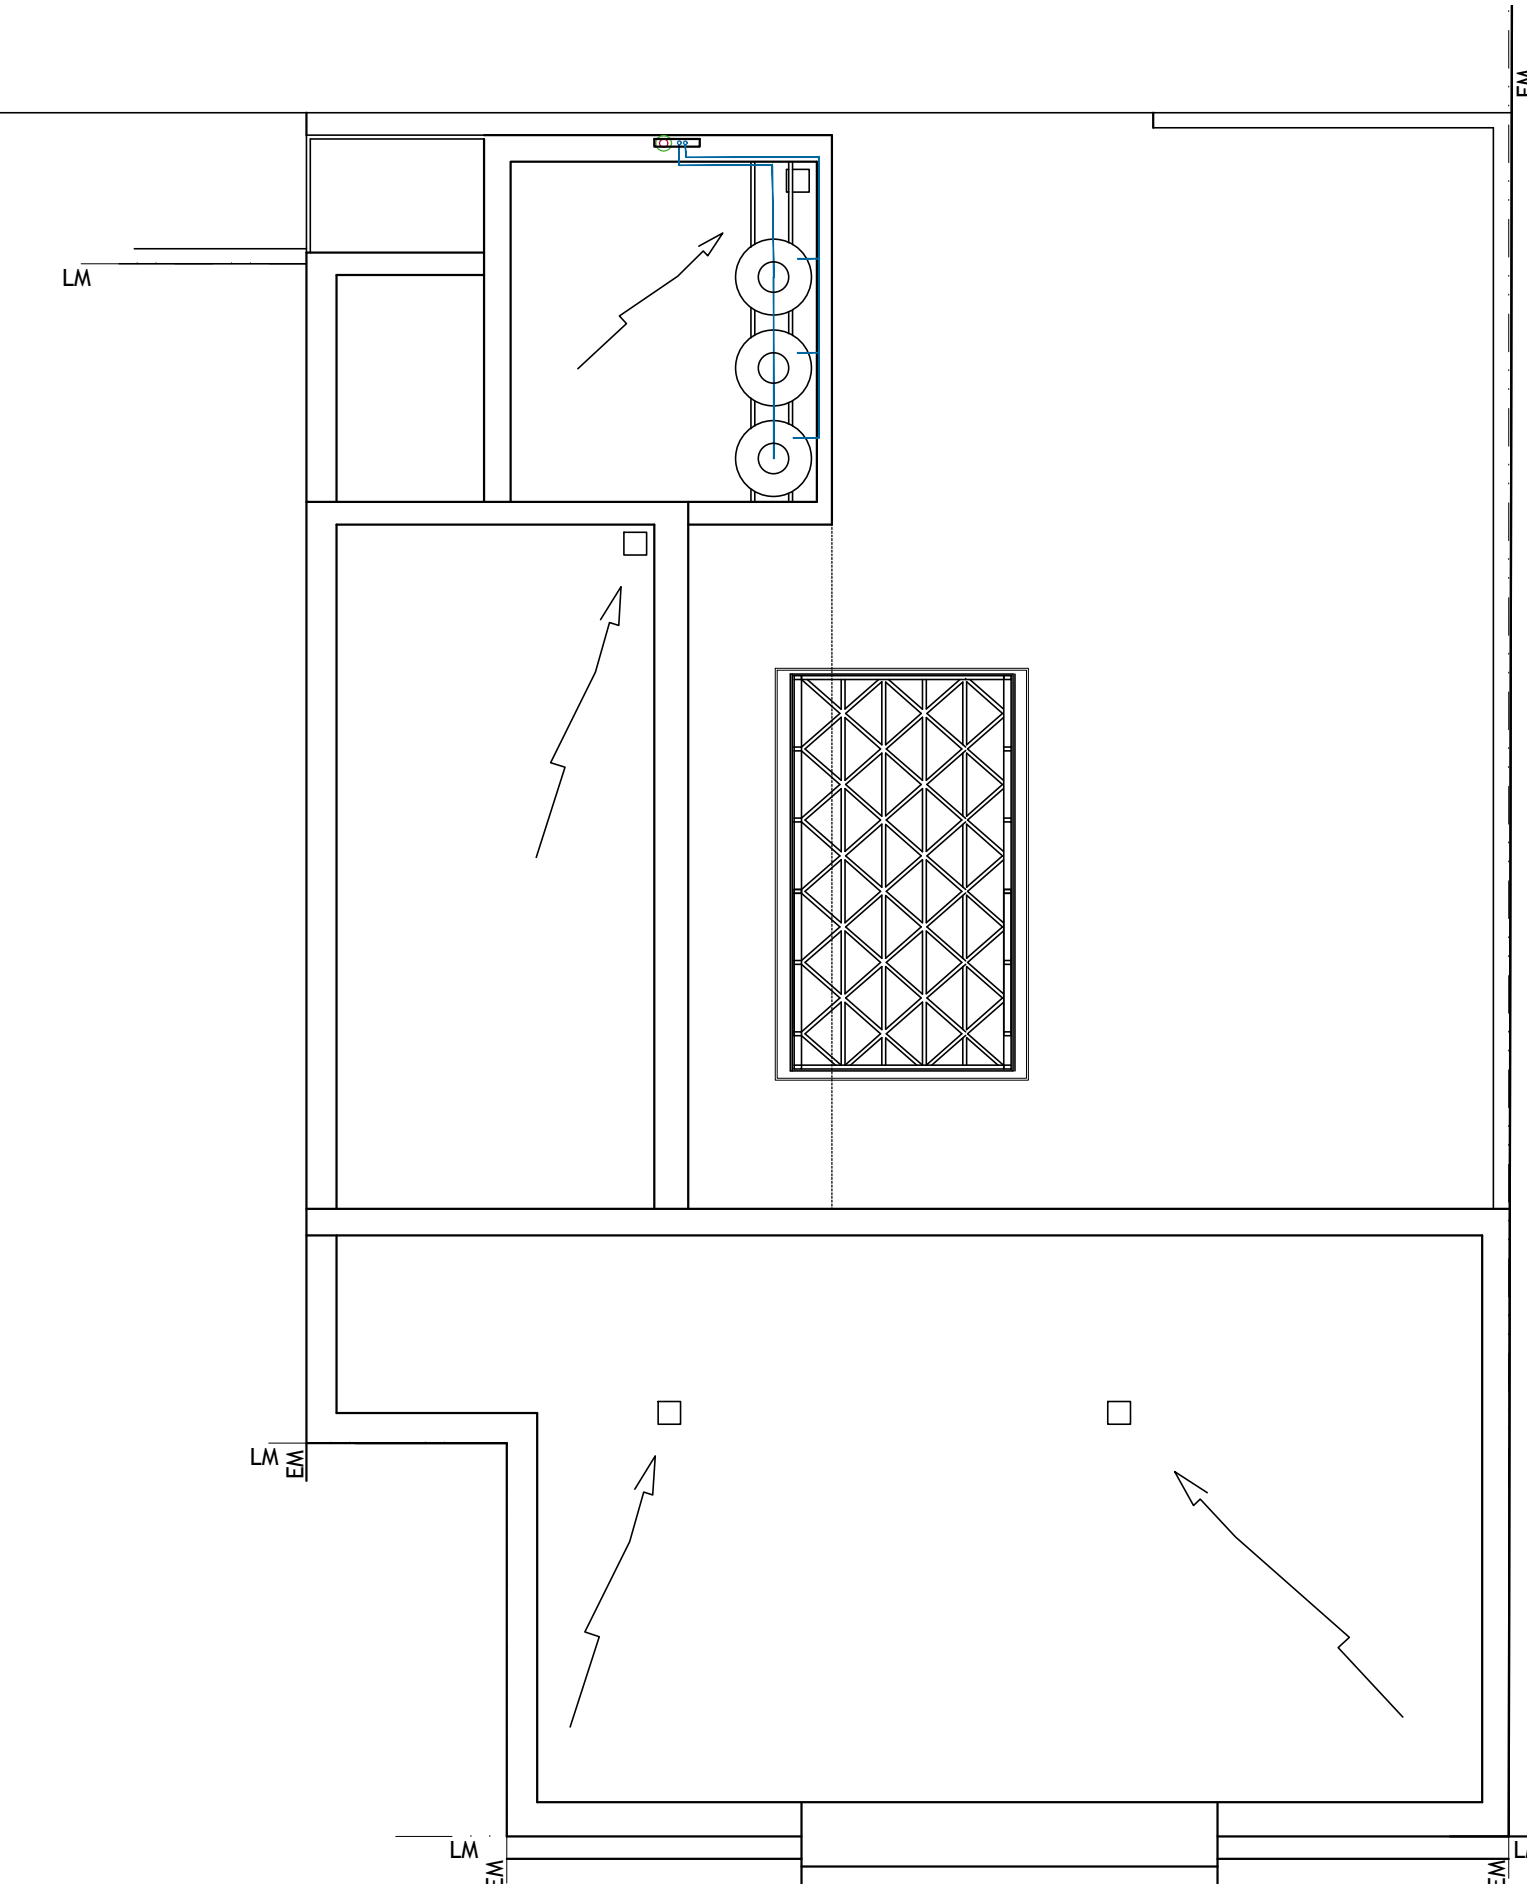

PLANTA de TECHOS.

Proyecto: MUSEO DE LAS INFANCIAS			
Plano de: PROYECTO - (INTALACION CLOACAL Y DE AGUA)			
Proyectado: Arq. Soria Matias - M.P. 1-9630	Escala: 1:100	Año: 2021	Hoja: 1