



Argentina unida

Programa de Casas de día para Jóvenes

Córdoba, Córdoba

SEDRONAR
Secretaría de
Políticas Integrales sobre
Drogas de la Nación Argentina



Jefatura de
Gabinete de Ministros
Argentina


LIC. LILIANA MONTERO
Secretaría de Prevención y Atención
en Salud Comunitaria
Municipalidad de Córdoba


A00 Implantación planta baja
Escala 1/150

CALLE: SOTAVENTO

CALLE: ...

CALLE: GUANASACATE

CALLE: ARUBA

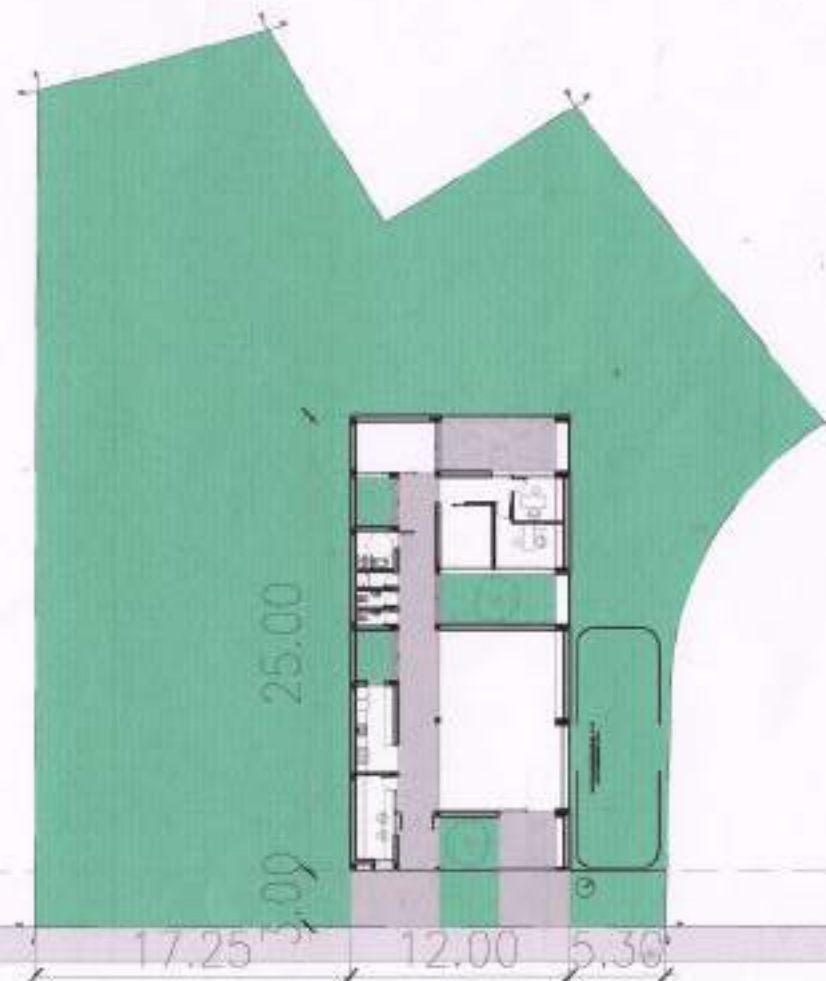

PLANO NO APTO PARA CONSTRUCCIÓN

EL PRESENTE PLANO ES INDICATIVO. LA CONTRATISTA CONFIRMARÁ LOS PLANOS DEFINITIVOS, QUE DEBERÁN SER APROBADOS POR LA INSPECCIÓN DE OBRA. EL PLANO PRESENTADO POR LA CONTRATISTA ESTARÁ EN UN TODO DE ACUERDO CON LA NORMATIVA VIGENTE.
TODAS LAS MEDIDAS Y NIVELES SE VERIFICARÁN EN OBRA POR EL CONTRATISTA. TODOS LOS DETALLES CONSTRUCTIVOS SERÁN COORDINADOS Y COMPATIBILIZADOS EN OBRA.

REVISIÓN	FECHA	DESCRIPCIÓN



Ministerio de
Obras Públicas
Argentina

Secretaría de
Obras Públicas

Subsecretaría de Planificación
y Coord. Territorial de la Obra Pública

Dirección Nacional
de Arquitectura

Obra: CDDPJ - Córdoba, Córdoba

Plano: Planta baja implantación

Fecha:


Escala: 1/400

Revisó:

Plano N°
A00

Dr. Liliana MONTERO
Secretaría de Planificación y Atención
en Salud Comunitaria
Municipalidad de Córdoba

A01 Planta baja
Escala 1/75

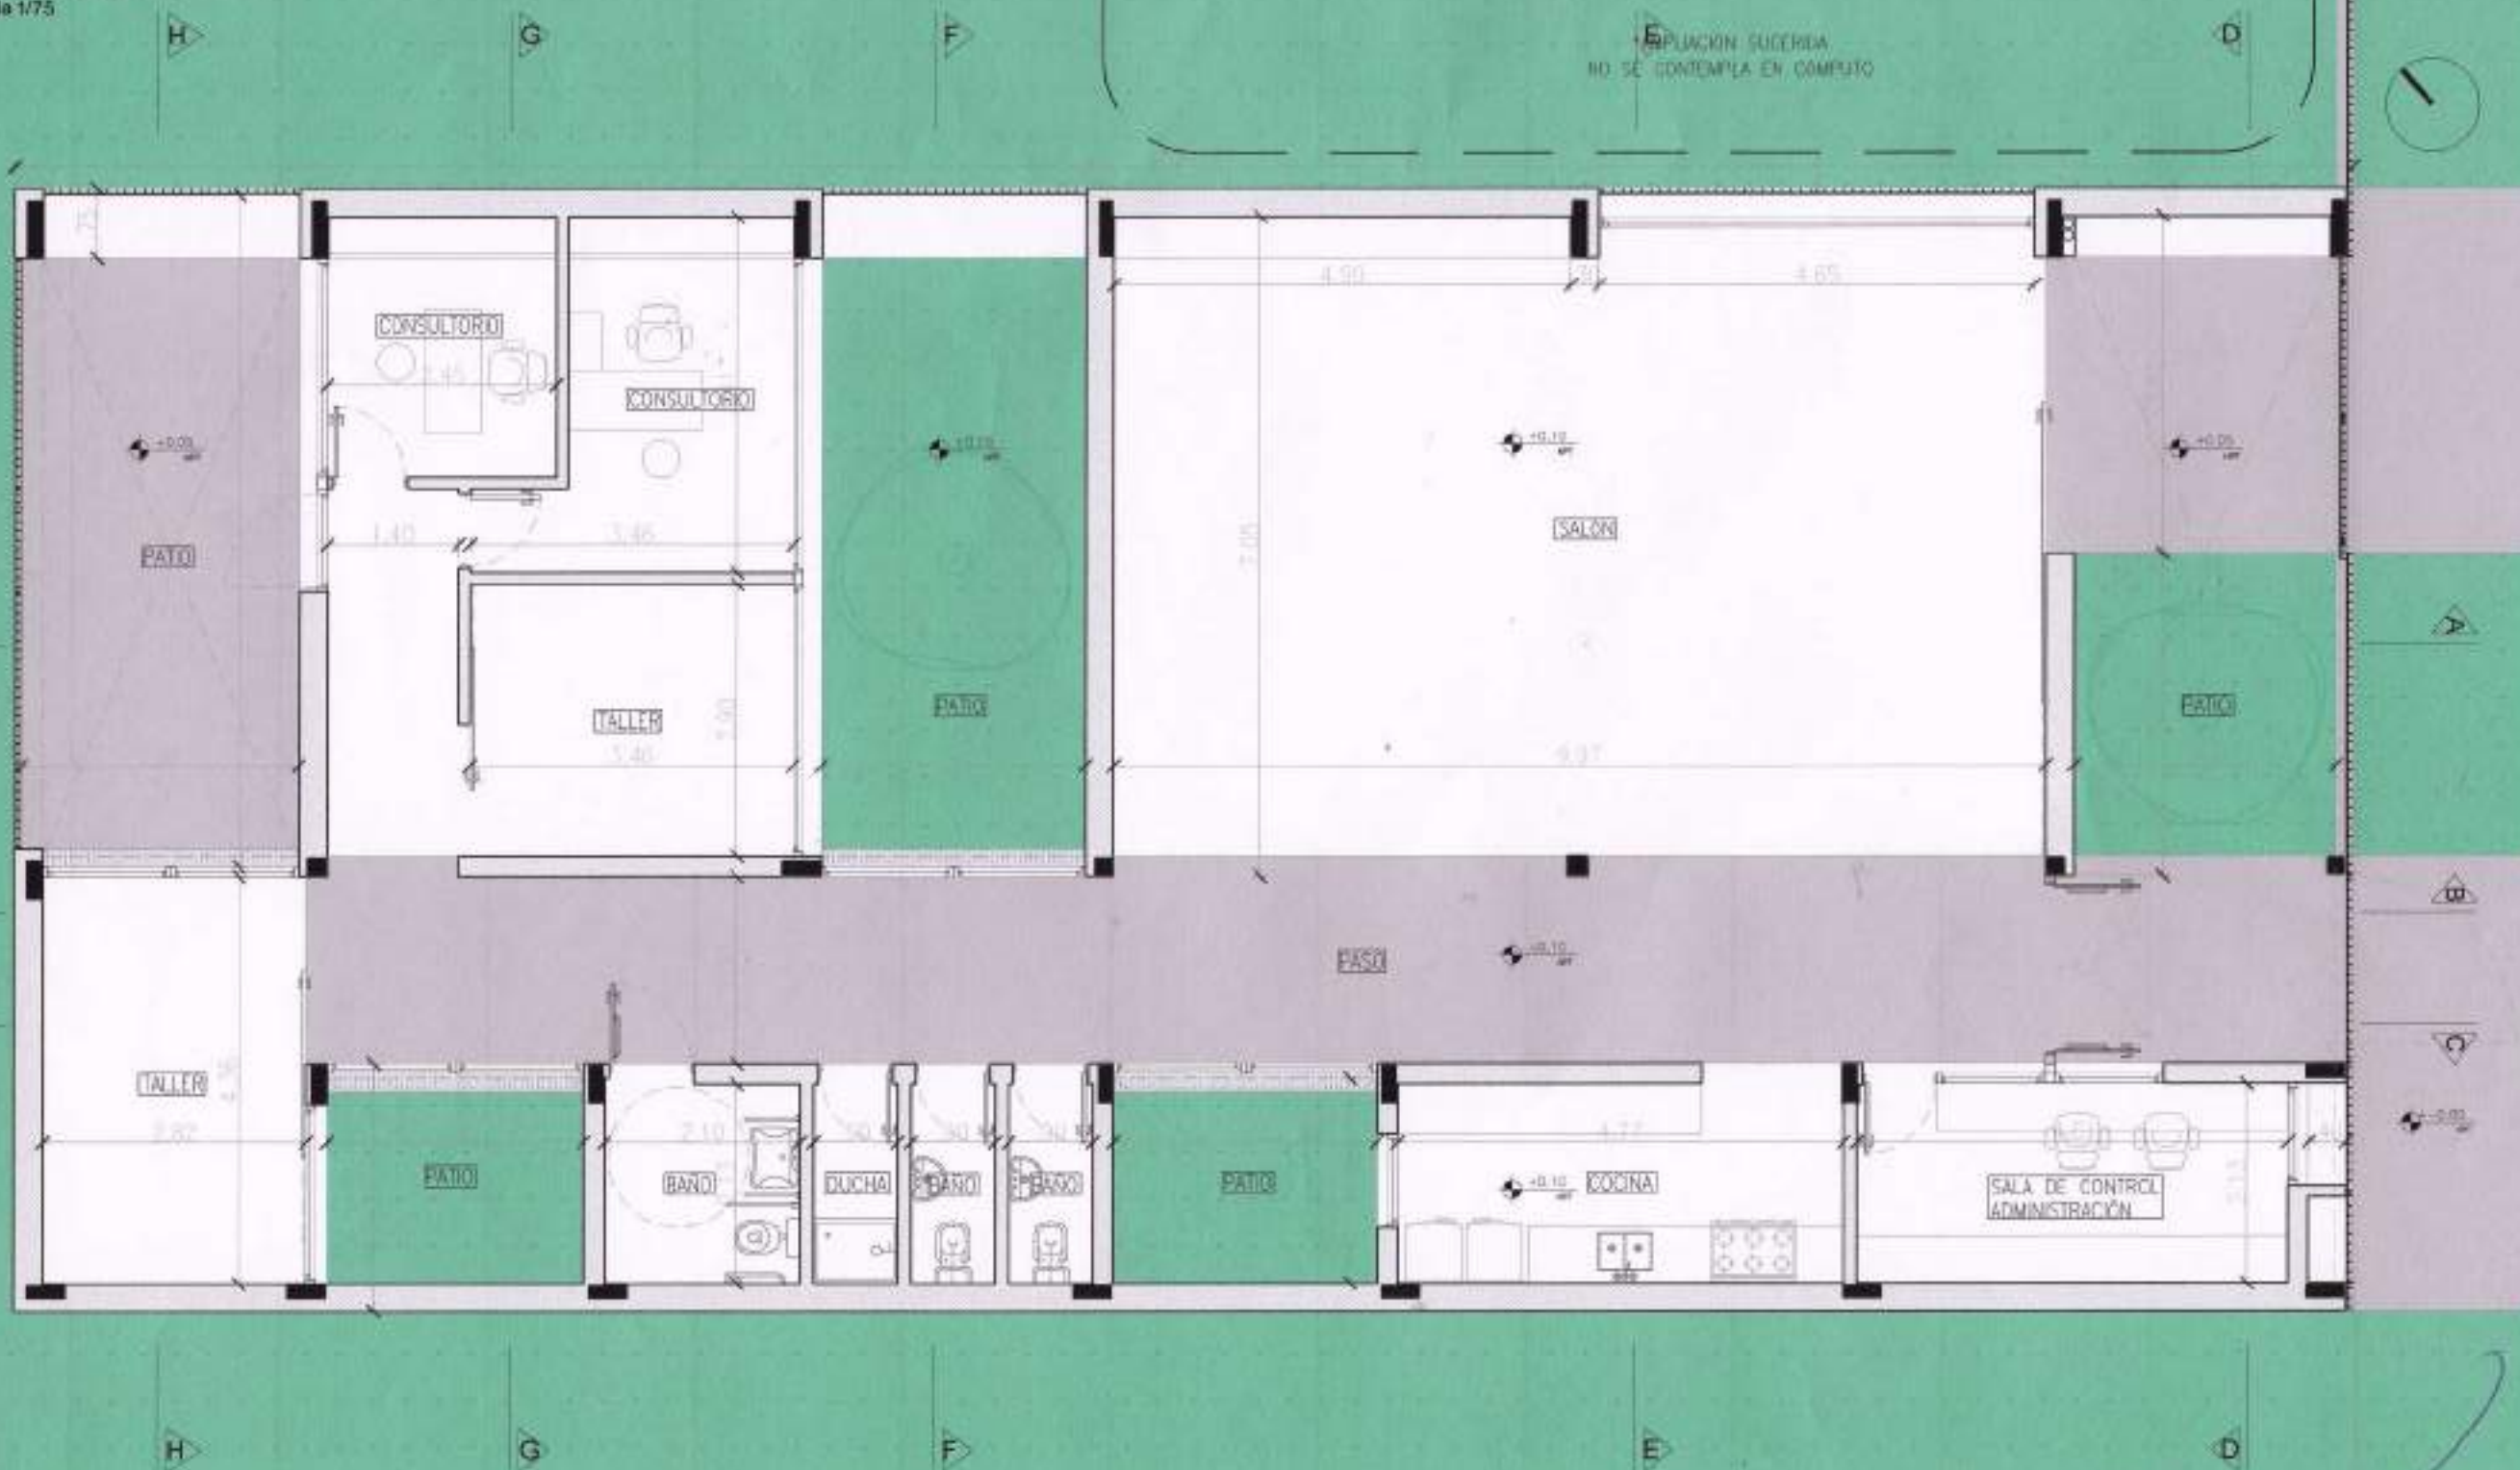

Lic. Liliana MONTE
Secretaría de Planeación y
Ordenamiento Territorial
Ministerio de Obras Públicas

PLANO NO APTO PARA CONSTRUCCION.

EL PRESENTE PLANO ES INDICATIVO. LA CONTRATISTA CONFECCIONARA LOS PLANOS DEFINITIVOS, QUE DEBERAN SER APROBADOS POR LA INSPECCION DE OBRA. EL PLANO PRESENTADO POR LA CONTRATISTA ESTABA EN UN TODO DE ACUERDO CON LA NORMATIVA VIGENTE.
TODAS LAS MEDIDAS Y NIVELES SE VERIFICARAN EN OBRA POR EL CONTRATISTA. TODOS LOS DETALLES CONSTRUCTIVOS SERAN COORDINADOS Y COMPATIBILIZADOS EN OBRA.

REVISION	FECHA	DESCRIPCION



**Ministerio de
Obras Públicas
Argentina**

**Secretaría de
Obras Públicas**

**Subsecretaría de Planificación
y Coord. Territorial de la Obra Pública**

**Dirección Nacional
de Arquitectura**

Obra: CDDPJ - Córdoba, Córdoba

Plano: Planta baja

Fecha:

Escala: 1/75


Revisó:

Plano N°
A01

A02 Planda de techos

Escala 1/75

EMPLACACIÓN SUDEREA
NO SE CONTEMPLA EN CÓMPUTO

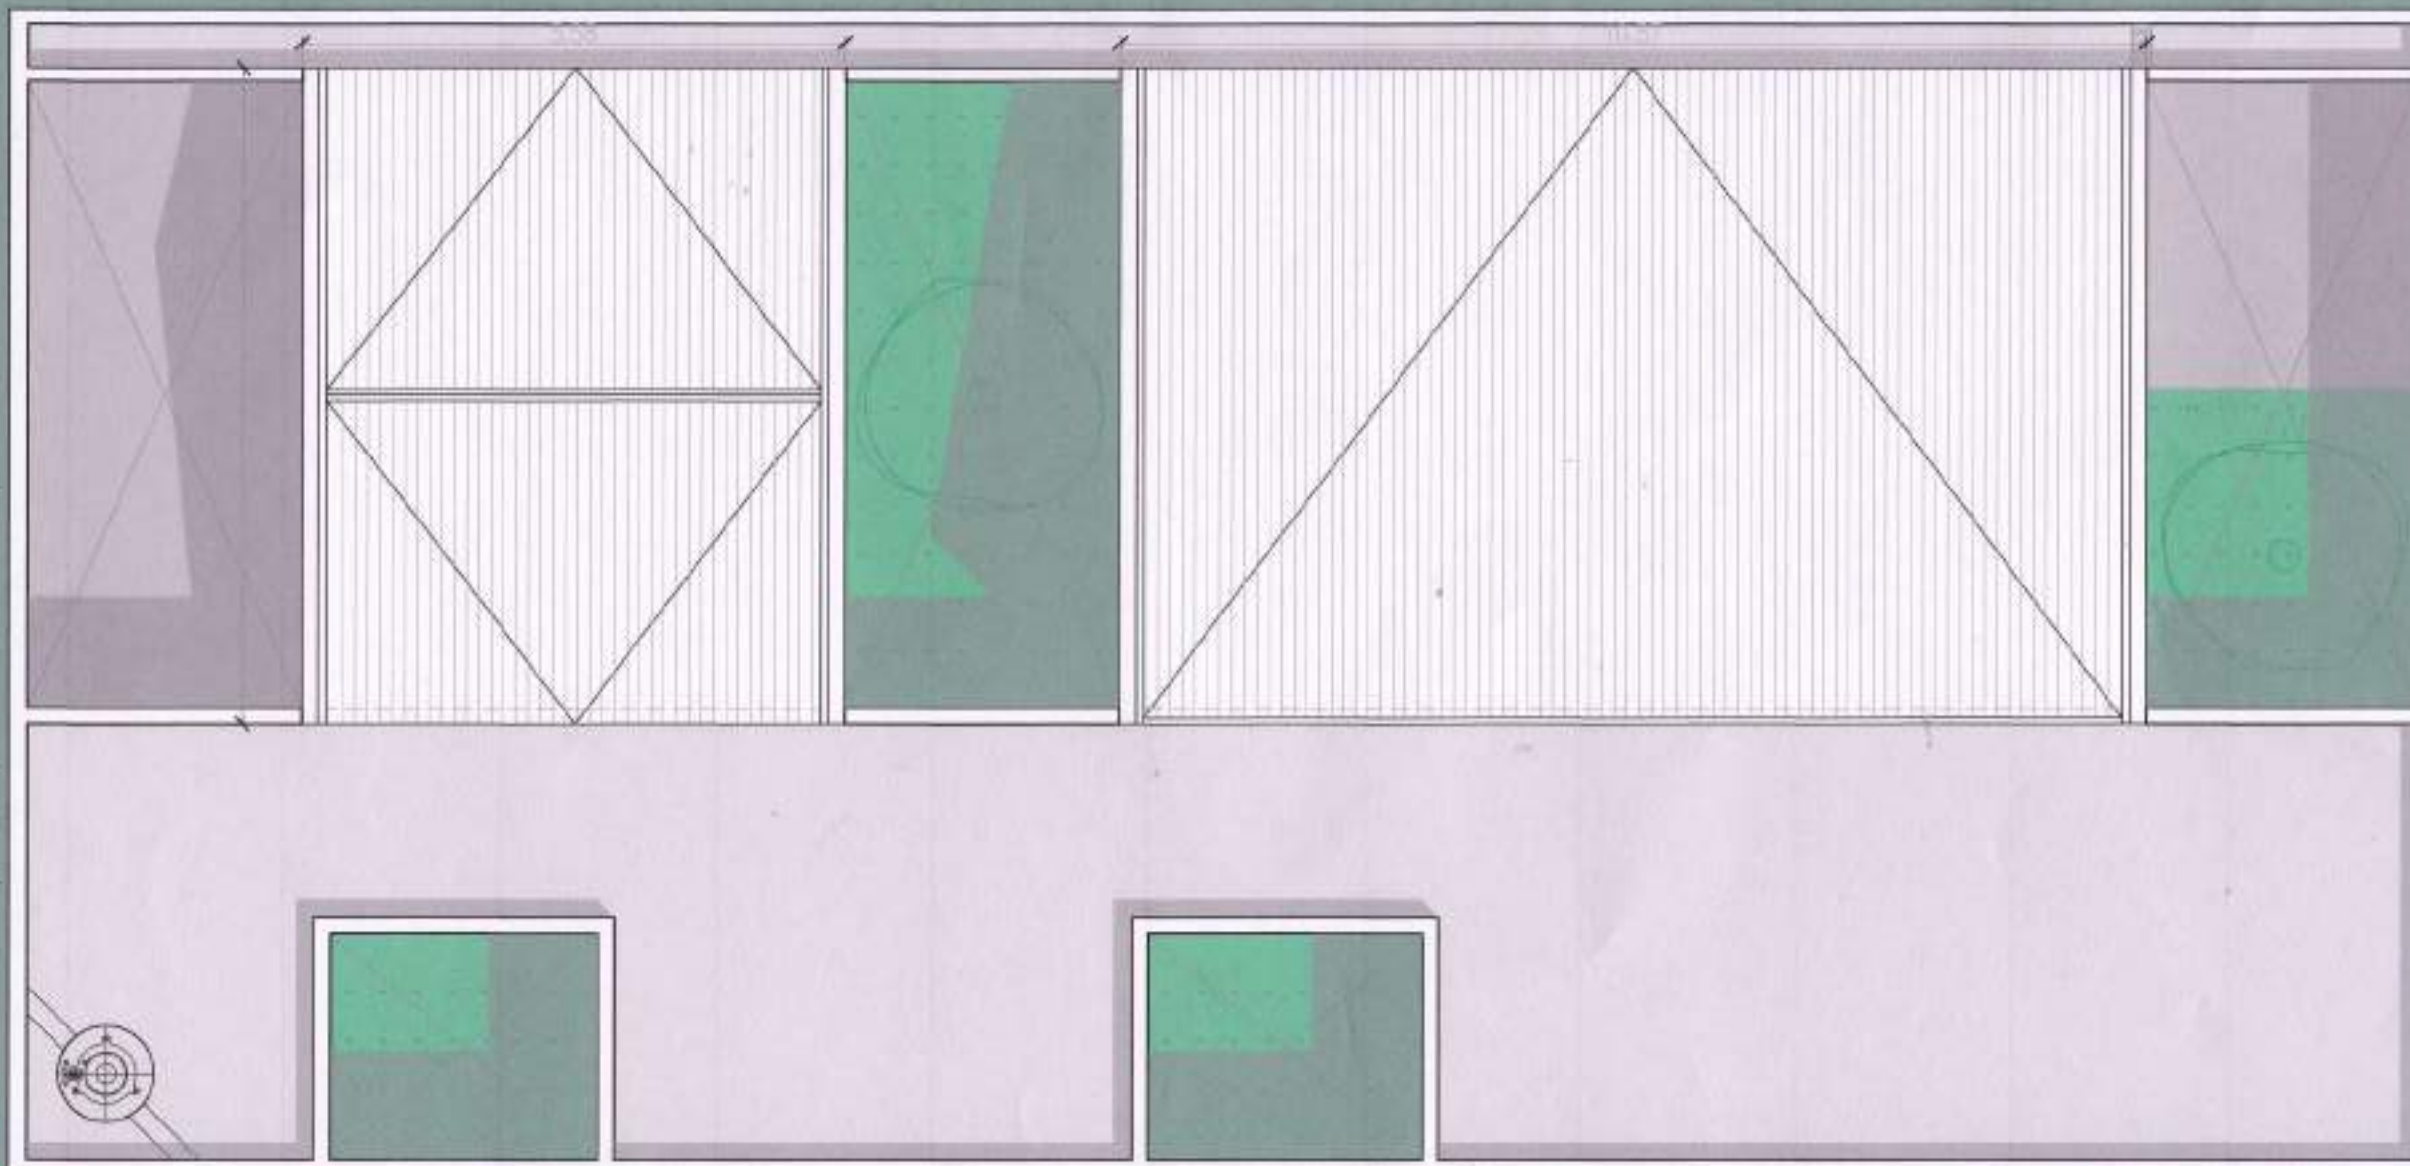

PLANO NO APTO PARA CONSTRUCCION.

EL PRESENTE PLANO ES INDICATIVO. LA CONTRATISTA CONFIRMARÁ LOS PLANOS DEFINITIVOS, QUE SERÁN APROBADOS POR LA INSPECCIÓN DE OBRA. EL PLANO PRESENTADO POR LA CONTRATISTA ESTARÁ EN UN TODO DE ACUERDO CON LA NORMATIVA VIGENTE.
TODAS LAS MEDIDAS Y NIVELES SE VERIFICARÁN EN OBRA POR EL CONTRATISTA. TODOS LOS DETALLES CONSTRUCTIVOS SERÁN COORDINADOS Y COMPATIBILIZADOS EN OBRA.

REVISIÓN	FECHA	DESCRIPCIÓN



Ministerio de
Obras Públicas
Argentina

Secretaría de
Obras Públicas

Subsecretaría de Planificación
y Coord. Territorial de la Obra Pública

Dirección Nacional
de Arquitectura

Obra: CDDPJ - Córdoba, Córdoba

Plano: Planta de techos

Fecha:

Escala: 1/75

Revisó:

Plano N°
A02

LICENCIADO MONTERO
Licenciado en Arquitectura y Urbanismo
Córdoba, Argentina
Municipalidad de Córdoba

A03 Planta baja de tabiques y terminaciones

Escala 1/75

EMPLACAMIENTO SUGERIDO
NO SE CONTEMPLA EN COMPUTO



Lic. Vito MONTERO
Ejecutor de Obra y Asesor
en Salud Comunitaria
Municipalidad de Córdoba

MUROS	
CÓDIGO	DESCRIPCIÓN
M1	Muro exterior: Fachada exterior: ladrillo rojo y acabado: pintura blanca y gris. esp. 20 cm.
M2	Muro exterior: Fachada exterior: ladrillo rojo y acabado: pintura blanca y gris. esp. 20 cm.
M3	Muro exterior: Fachada exterior: ladrillo rojo y acabado: pintura blanca y gris. esp. 20 cm.
M4	Muro exterior: Fachada exterior: ladrillo rojo y acabado: pintura blanca y gris. esp. 20 cm.
M5	Muro exterior: Fachada exterior: ladrillo rojo y acabado: pintura blanca y gris. esp. 20 cm.

TERMINACIONES-REVEST.	
CÓDIGO	DESCRIPCIÓN
T1	Acabado: pintura blanca y gris.
T2	Acabado: pintura blanca y gris.
T3	Acabado: pintura blanca y gris.
T4	Acabado: pintura blanca y gris.
T5	Acabado: pintura blanca y gris.

PLANO NO APTO PARA CONSTRUCCION.

EL PRESENTE PLANO ES INDICATIVO. LA CONTRATISTA CORREGIRÁ LOS PLANOS DEFINITIVOS QUE DEBERÁN SER APROBADOS POR LA COMISIÓN DE OBRA. EL PLANO PRESENTADO POR LA CONTRATISTA ESTARÁ EN UN TODO DE ACUERDO CON LA NORMATIVA VIGENTE. TODAS LAS MEDIDAS Y NIVELES SE VERIFICARÁN EN OBRA POR EL CONTRATISTA. TODOS LOS DETALLES CONSTRUCTIVOS SERÁN COORDINADOS Y COMPATIBILIZADOS EN OBRA.

REVISIÓN	FECHA	DESCRIPCIÓN



Ministerio de
Obras Públicas
Argentina

Secretaría de
Obras Públicas

Subsecretaría de Planificación
y Coord. Territorial de la Obra Pública

Dirección Nacional
de Arquitectura

Obra: CDDPJ - Córdoba, Córdoba

Plano: Planta baja de tabiques y terminaciones

Fecha:


Escala: 1/75

Revisó:

Plano N°
A03

A04 Planta de tabiques y terminaciones en cubierta Escala 1/75

EMPLACACIÓN SUPERIOR
NO SE CONTEMPLA EN CÁMPUTO

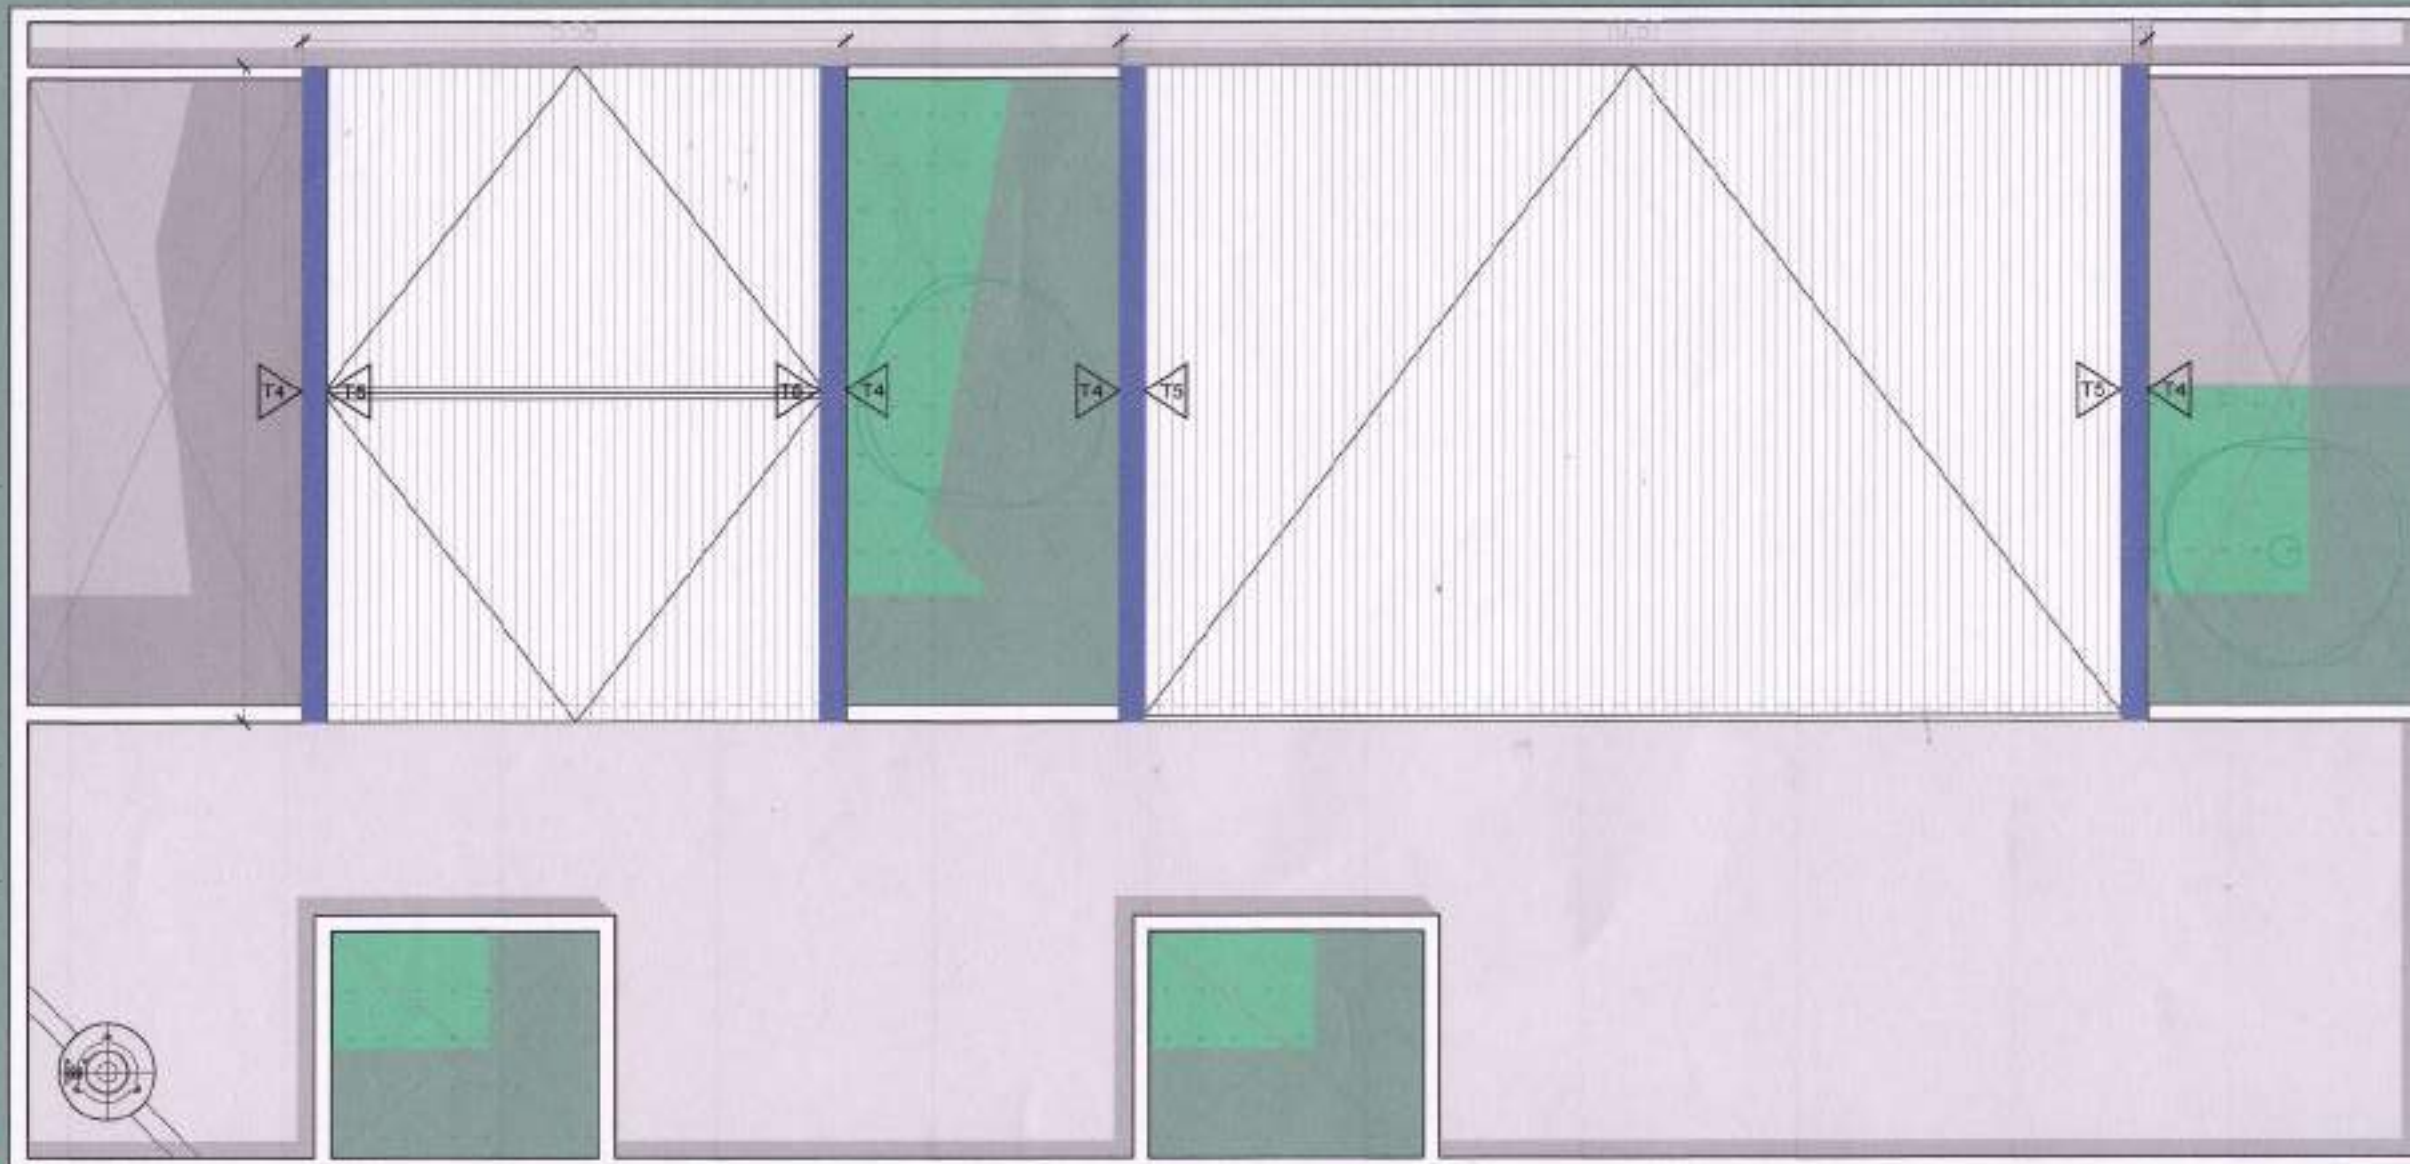

Lic. Luciana MONTERO
Secretaría de Urbanización y Atención
en Salud Comunitaria
Municipalidad de Córdoba

MUROS	
CÓDIGO	DESCRIPCIÓN
M1	Ladrillo Chino - acabado - espesor de 10 cm - altura: 10 cm
M2	Ladrillo Chino - acabado - espesor: 10 cm - altura: 10 cm
M3	Ladrillo Chino - acabado - espesor: 10 cm - altura: 10 cm
M4	Ladrillo Chino - acabado - espesor: 10 cm - altura: 10 cm
M5	Ladrillo Chino - acabado - espesor: 10 cm - altura: 10 cm

TERMINACIONES-REVEST.	
CÓDIGO	DESCRIPCIÓN
T1	Acabado: Ladrillo Chino - acabado - espesor: 10 cm - altura: 10 cm
T2	Acabado: Ladrillo Chino - acabado - espesor: 10 cm - altura: 10 cm
T3	Acabado: Ladrillo Chino - acabado - espesor: 10 cm - altura: 10 cm
T4	Acabado: Ladrillo Chino - acabado - espesor: 10 cm - altura: 10 cm
T5	Acabado: Ladrillo Chino - acabado - espesor: 10 cm - altura: 10 cm

PLANO NO APTO PARA CONSTRUCCIÓN.

EL PRESENTE PLANO ES INDICATIVO. LA CONTRATISTA COORDINARÁ LOS PLANOS DEFINITIVOS, QUE DEBERÁN SER APROBADOS POR LA INSPECCIÓN DE OBRA. EL PLANO PRESENTADO POR LA CONTRATISTA ESTARÁ EN UN TODO DE ACUERDO CON LA NORMATIVA VIGENTE. TODAS LAS MEDIDAS Y NIVELES SE VERIFICARÁN EN OBRA POR EL CONTRATISTA. TODOS LOS DETALLES CONSTRUCTIVOS SERÁN COORDINADOS Y COMPATIBILIZADOS EN OBRA.

REVISIÓN	FECHA	DESCRIPCIÓN



**Ministerio de
Obras Públicas
Argentina**

**Secretaría de
Obras Públicas**

**Subsecretaría de Planificación
y Coord. Territorial de la Obra Pública**

**Dirección Nacional
de Arquitectura**

Obra: CDDPJ - Córdoba, Córdoba

Plano: Planta de tabiques y terminaciones en cubierta

Fecha:


Escala: 1/75

Revisó:

Plano N°
A04

A05

Escal. 175

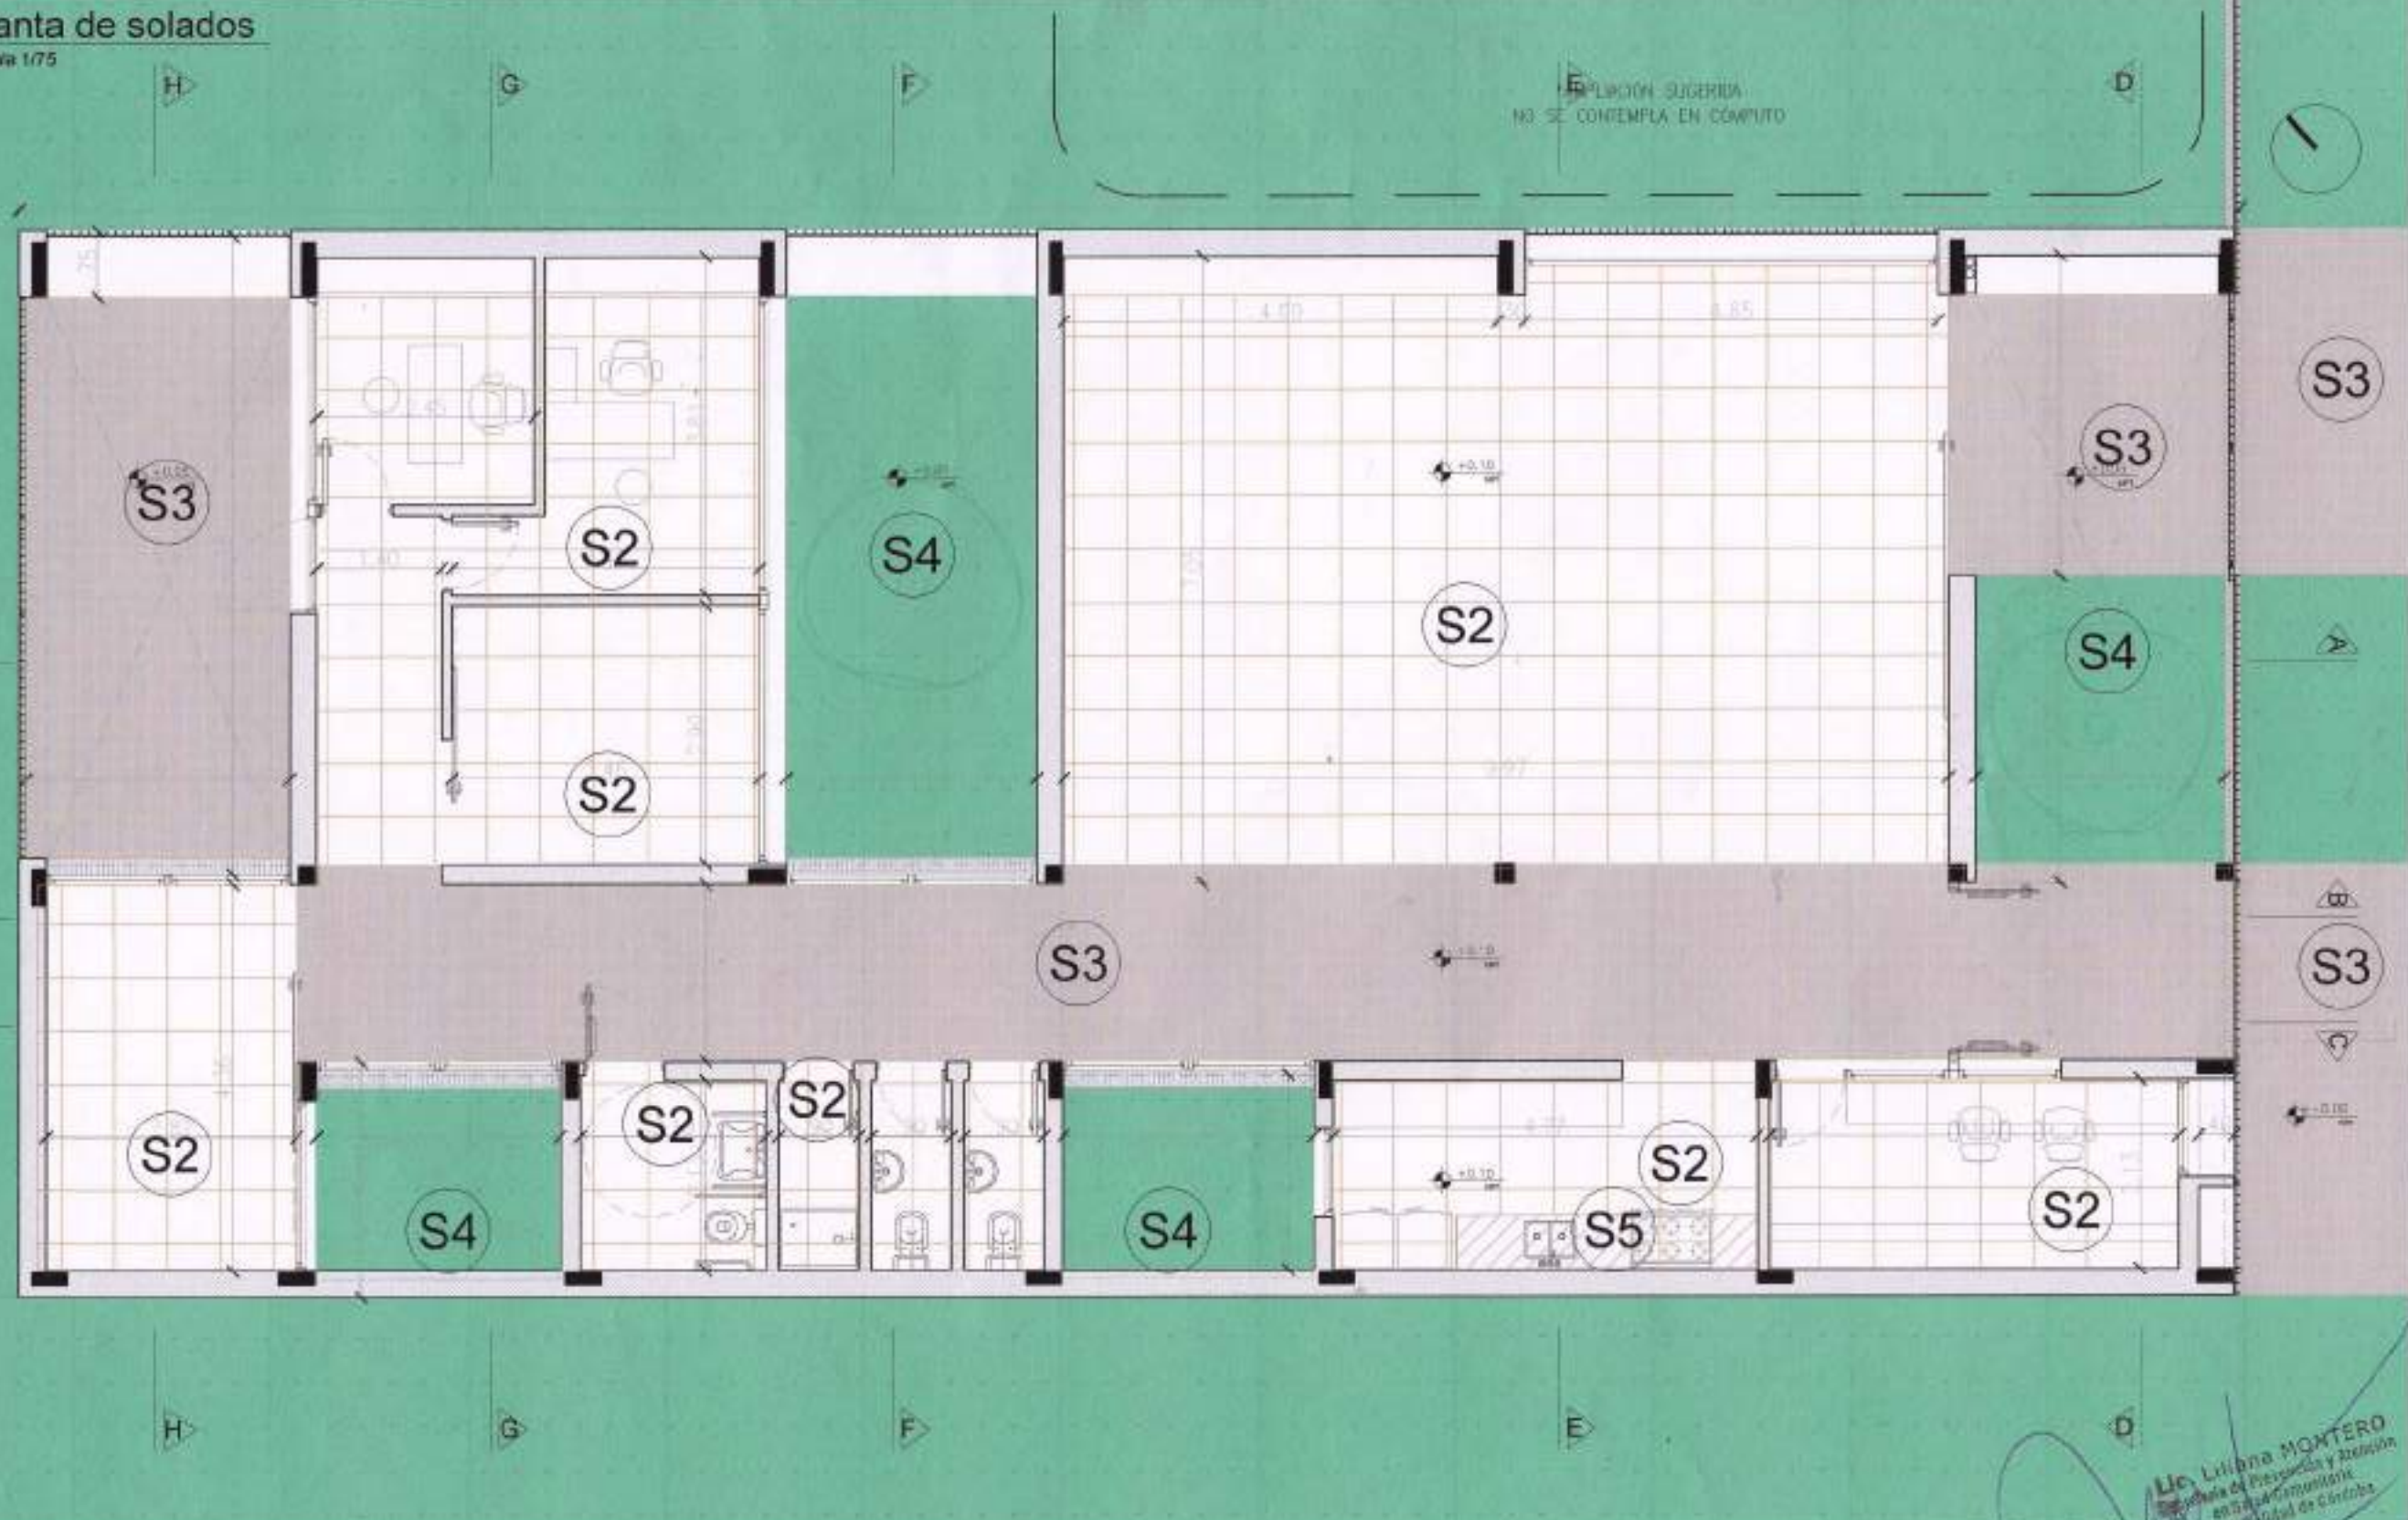

Lic. Liliana MONTERO
Secretaría de Presidencia y Atención
al Ciudadano
Ministerio Público de Colombia

SOLADOS	
Índice	Descripción
S1	TIPO DE CONCRETO REQUERIDO A LA VEZ SOLADOS POR GRADO DE VIDA DE LA OLA
S2	PAIS DE ORIGEN DE MATERIALES
S3	TIPO DE CONCRETO REQUERIDO A LA VEZ SOLADOS POR GRADO DE VIDA DE LA OLA
S4	TIPO DE CONCRETO REQUERIDO A LA VEZ SOLADOS POR GRADO DE VIDA DE LA OLA
S5	TIPO DE CONCRETO REQUERIDO A LA VEZ SOLADOS POR GRADO DE VIDA DE LA OLA

EL PRESENTE PLANO ES INDICATIVO. LA CONTRATISTA CORREGIRÁ LOS PLANOS DEFINITIVOS, QUE DEBERÁN SER APROBADOS POR LA INSPECCIÓN DE OBRA. EL PLANO PRESENTADO POR LA CONTRATISTA ESTARÁ EN UN TODO DE ACUERDO CON LA NORMATIVA VIGENTE.
TODAS LAS MEDIDAS Y NIVELES SE VERIFICARÁN EN OBRA POR EL CONTRATISTA.
TODOS LOS DETALLES CONSTRUCTIVOS SERÁN COORDINADOS Y COMPATIBILIZADOS EN OBRA.

[illegible]

Ministerio de
Obras Públicas
Argentina

Secretaría de
Obras Públicas

Subsecretaría de Planificación
y Coord. Territorial de la Obra Pública

Dirección Nacional
de Arquitectura

Obra: CDDPJ - Córdoba, Córdoba

Plano: Planta de solados.

Fecha:

Escala: 1/75


Revised:

Plano N°

A05

A06 Planta de cielorrasos

Escala 1/75

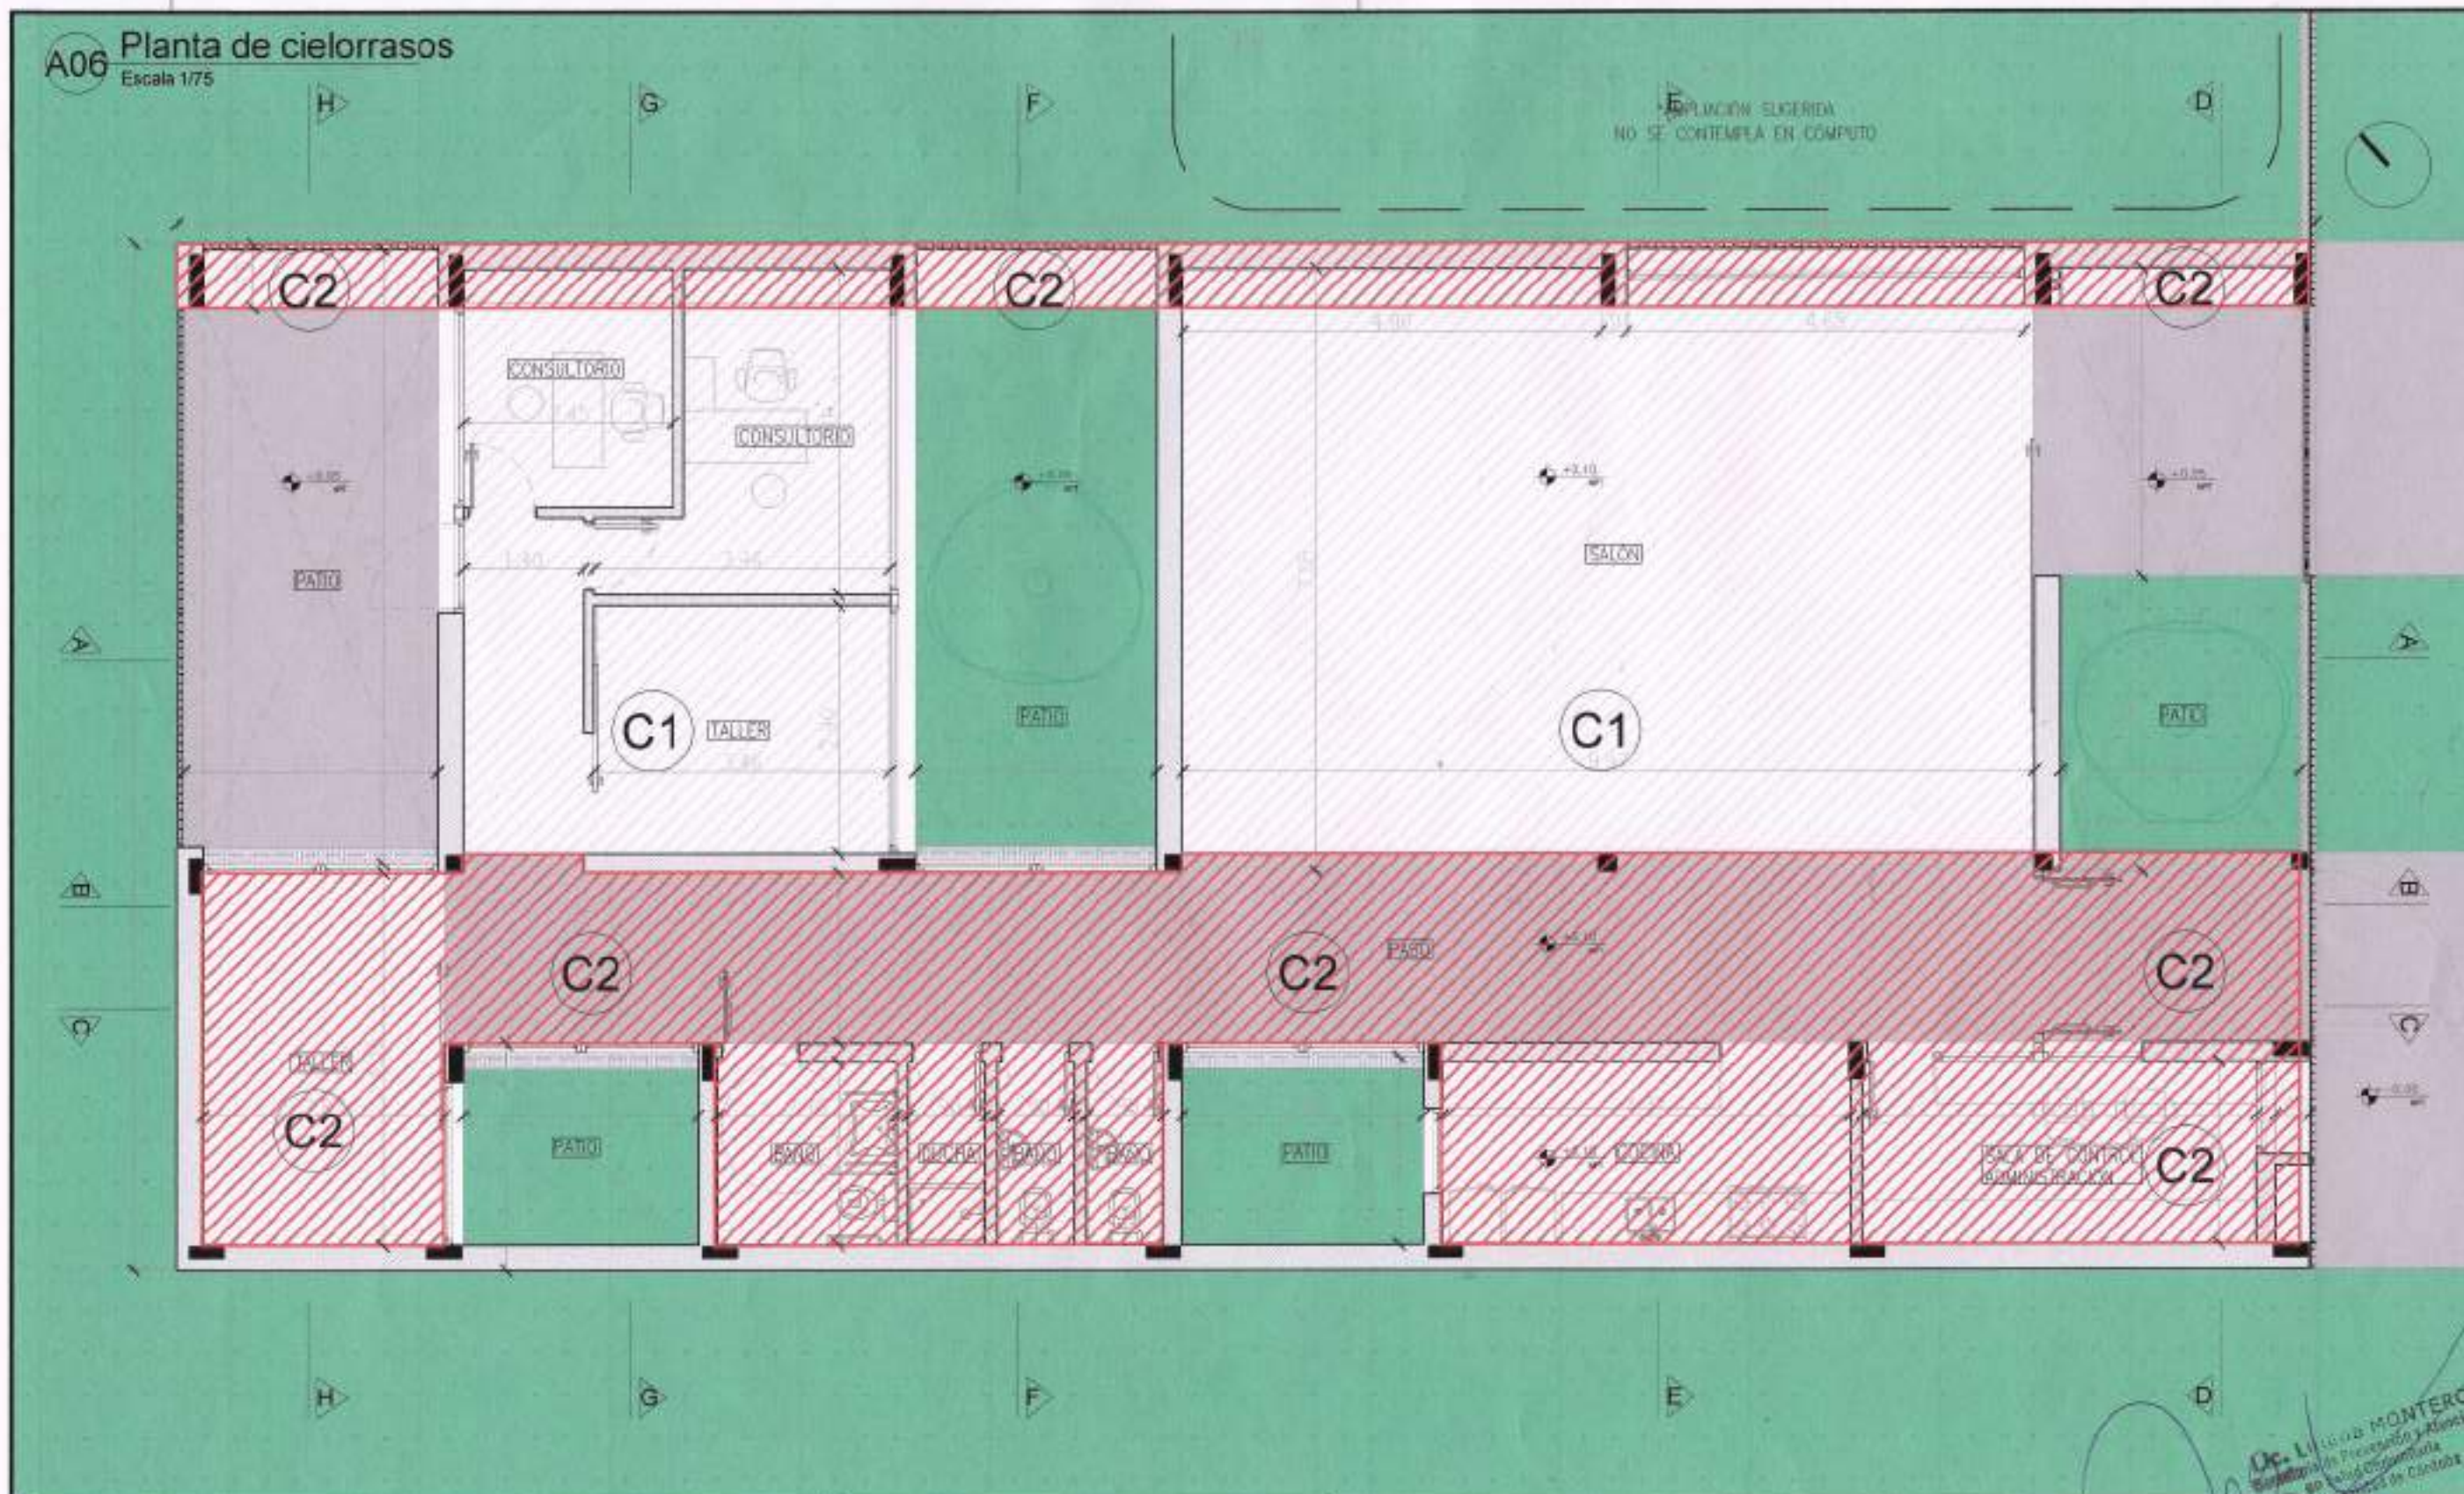

CIELORRASOS	
LEYENDA	DESCRIPCION
(C1)	DETALLE DE CIELORRASO
(C2)	DETALLE DE CIELORRASO

PLANO NO APTO PARA CONSTRUCCION

EL PRESENTE PLANO ES INDICATIVO. LA CONTRATISTA COORDINARA LOS PLANOS DEFINITIVOS, QUE DEBERAN SER APROBADOS POR LA INSPECCION DE OBRA. EL PLANO PRESENTADO POR LA CONTRATISTA ESTARA EN UN TODO DE ACUERDO CON LA NORMATIVA VIGENTE. TODAS LAS MEDIDAS Y NIVELES SE VERIFICARAN EN OBRA POR EL CONTRATISTA. TODOS LOS DETALLES CONSTRUCTIVOS SERAN COORDINADOS Y COMPATIBILIZADOS EN OBRA.

REVISION	FECHA	DESCRIPCION



Ministerio de
Obras Públicas
Argentina

Secretaría de
Obras Públicas

Subsecretaría de Planificación
y Coord. Territorial de la Obra Pública

Dirección Nacional
de Arquitectura

Obra: CDDPJ - Córdoba, Córdoba

Plano: Planta de cielorrasos

Fecha:

Escala: 1/75

Revisó:

Plano N°
A06

Dr. LUIS MONTERO
Subsecretario de Planificación y Atención
al Ciudadano
Ministerio de Obras Públicas

PC01 Denominación carpinterías
Escala 1/75

*AMPLIACIÓN SUGERIDA
NO SE CONTEMPLA EN COMPUTO



PLANO NO APTO PARA CONSTRUCCION

EL PRESENTE PLANO ES INDICATIVO. LA CONTRATISTA ENTREGARÁ LOS PLANOS DEFINITIVOS, QUE DEBERÁN SER APROBADOS POR LA INSPECCIÓN DE OBRA. EL PLANO PRESENTADO POR LA CONTRATISTA ESTARÁ EN UN TODO DE ACUERDO CON LA NORMATIVA VIGENTE.
TODAS LAS MEDIDAS Y NIVELES SE VERIFICARÁN EN OBRA POR EL CONTRATISTA. TODOS LOS DETALLES CONSTRUCTIVOS SERÁN COORDINADOS Y COMPATIBILIZADOS EN OBRA.

REVISION	FECHA	DESCRIPCION



**Ministerio de
Obras Públicas
Argentina**

**Secretaría de
Obras Públicas**

**Subsecretaría de Planificación
y Coord. Territorial de la Obra Pública**

Lic. Liliana MONTERO
Secretaría de Prevención y Atención
en Salud Comunitaria
Municipalidad de Córdoba
**Dirección Nacional
de Arquitectura**

Obra: CDDPJ - Córdoba, Córdoba

Plano: Denominación carpinterías

Fecha:

Escala: 1/75


Revisó:

Plano N°
PC01

PC02 Planillas de carpinterías

Escala 1/50

TIPO	CANTIDAD	PORTÓN CORREDIZO DE PERFILES TUBULARES CON GUÍA SUPERIOR + PUERTA DE ABRIR MANO DERECHA + HOJA FIJA + PORTÓN PIVOT MANO DERECHA + HERRERÍA FIJA
PH1 12.00	1	
UBICACIÓN	Atrio.	
MARCO Y PREMARCO	Perfiles ángulo de acero de alas iguales 7x7 + tubos verticales 1x5 cada 10cm.	
FORMA DE ABRIR	Portón corredizo con guía y carro superior. Guías inferiores tipo tortuga. Puerta de abrir mano derecha + portón pivot mano derecha.	
TERMINACIONES	Antióxido + 3 manos de sintético satinado.	
VIDRIO	Hoja fija.	
OBSERVACIONES	Cerradura de seguridad.	

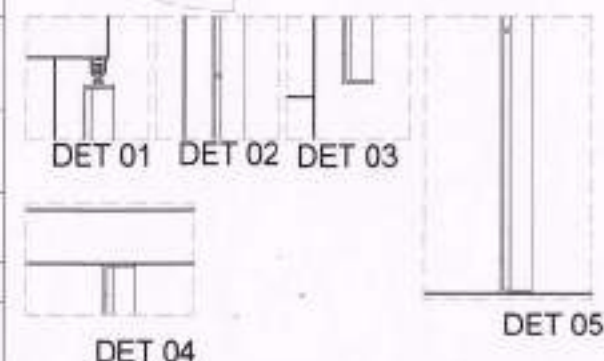

PLANO NO APTO PARA CONSTRUCCION.		
EL PRESENTE PLANO ES INDICATIVO. LA CONTRATISTA CORREGIRÁ LOS PLANOS DEFINITIVOS QUE DEBERÁN SER APROBADOS POR LA INSPECCIÓN DE OBRA. EL PLANO PRESENTADO POR LA CONTRATISTA ESTÁ EN UN TODO DE VOZADO CON LA NORMATIVA VIGENTE. TODAS LAS MEDIDAS Y NIVELES SE VERIFICARÁN EN OBRA POR EL CONTRATISTA. TODOS LOS DETALLES CONSTRUCTIVOS SERÁN COORDINADOS Y COMPATIBILIZADOS EN OBRA.		
REVISIÓN	FECHA	DESCRIPCIÓN

Ministerio de Obras Públicas Argentina

Secretaría de Obras Públicas

Subsecretaría de Planificación y Coord. Territorial de la Obra Pública

Lic. Liliana MONTERO
Secretaría de Prevención y Asesoría en Salud Comunitaria
Municipalidad de Córdoba

Dirección Nacional de Arquitectura



Obra: CDDPJ - Córdoba, Córdoba

Plano: Planilla de carpinterías

Fecha: Escala: 1/50 Revisó:

Plano N° **PC02**

PC03 Planillas de carpinterías
Escala 1/50

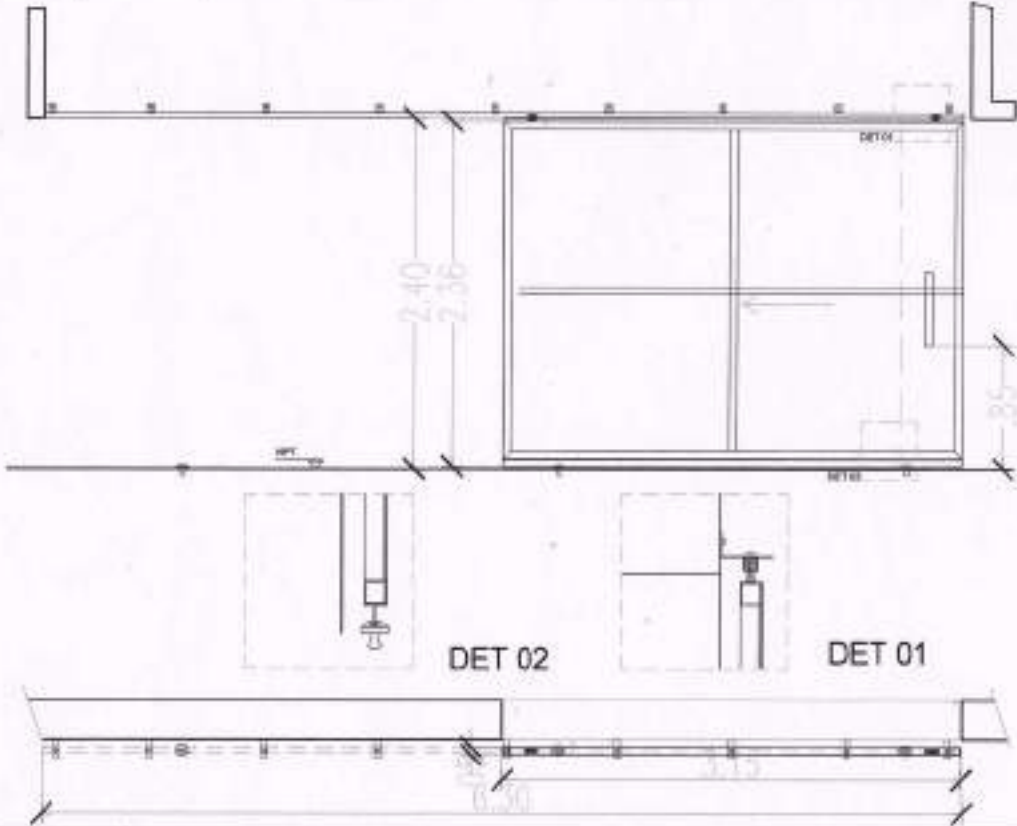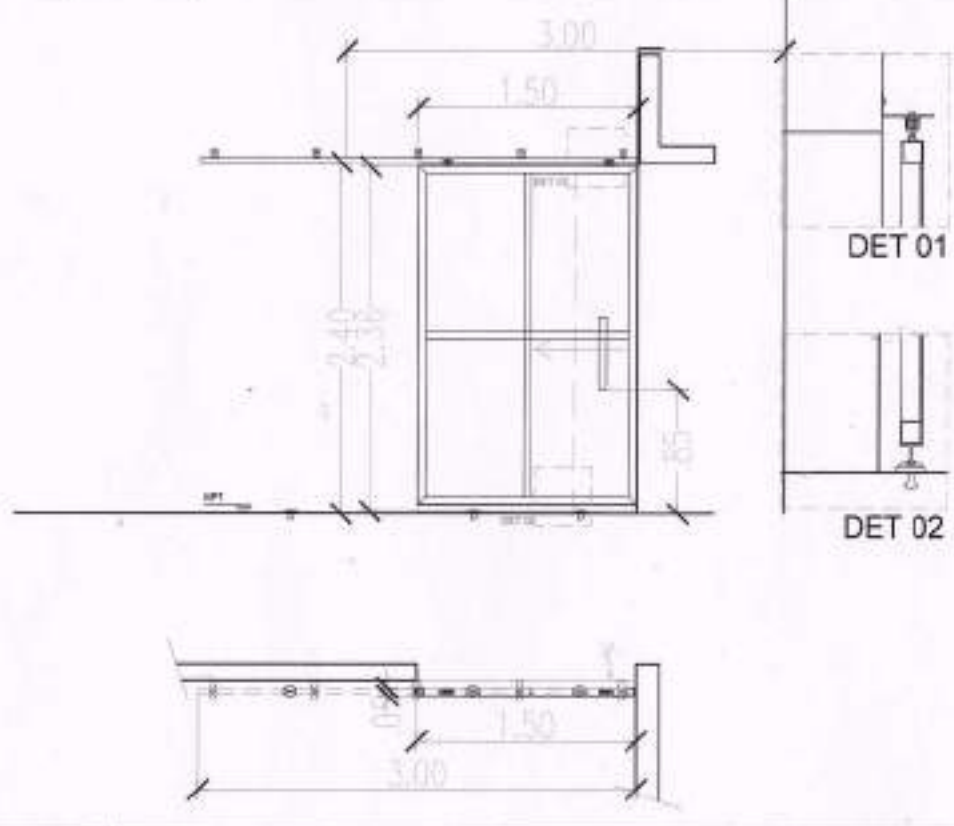TIPO	CANTIDAD	PORTÓN CORREDIZO DE CHAPA CON GUÍA SUPERIOR	TIPO	CANTIDAD	PORTÓN CORREDIZO DE CHAPA CON GUÍA SUPERIOR
PH2 3.15	1		PH3 1.50	1	
UBICACIÓN	Taller		UBICACIÓN	Taller	
MARCO Y PREMARCO	Perfiles tubulares de acero de sección cuadrada 5x5 + refuerzos perfil T 5x5 + chapa lisa BWG n°18.		MARCO Y PREMARCO	Perfiles tubulares de acero de sección cuadrada 5x5 + refuerzos perfil T 5x5 + chapa lisa BWG n°18.	
FORMA DE ABRIR	Portón corredizo con guía y carro superior. Guías inferiores tipo tortuga.		FORMA DE ABRIR	Portón corredizo con guía y carro superior. Guías inferiores tipo tortuga.	
TERMINACIONES	Antióxido + 3 manos de sintético satinado.		TERMINACIONES	Antióxido + 3 manos de sintético satinado.	
OBSERVACIONES	Cerradura de seguridad.		OBSERVACIONES	Cerradura de seguridad.	

PLANO NO APTO PARA CONSTRUCCIÓN.

EL PRESENTE PLANO ES INFORMATIVO. LA CONTRATISTA CONFECCIONARA LOS PLANOS DEFINITIVOS, QUE DEBERAN SER APROBADOS POR LA INSPECCION DE OBRA. EL PLANO PRESENTADO POR LA CONTRATISTA ESTARA EN UN TODO DE ACUERDO CON LA NORMATIVA VIGENTE.
TODAS LAS MEDIDAS Y NIVELES SE VERIFICARAN EN OBRA POR EL CONTRATISTA. TODOS LOS DETALLES CONSTRUCTIVOS SERAN COORDINADOS Y COMPATIBILIZADOS EN OBRA.

REVISOR	FECHA	DESCRIPCION



Ministerio de Obras Públicas Argentina

Secretaría de Obras Públicas

Subsecretaría de Planificación y Coord. Territorial de la Obra Pública

Lic. Liliana MONTERO
Secretaría de Prevención y Atención en Salud Comunitaria
Municipalidad de Córdoba
Dirección Nacional de Arquitectura

Obra: CDDPJ - Córdoba, Córdoba

Plano: Planilla de carpinterías

Fecha:

Escala: 1/50



Revisó:

Plano N°

PC03

PC04 Planillas de carpinterías

Escala 1/50

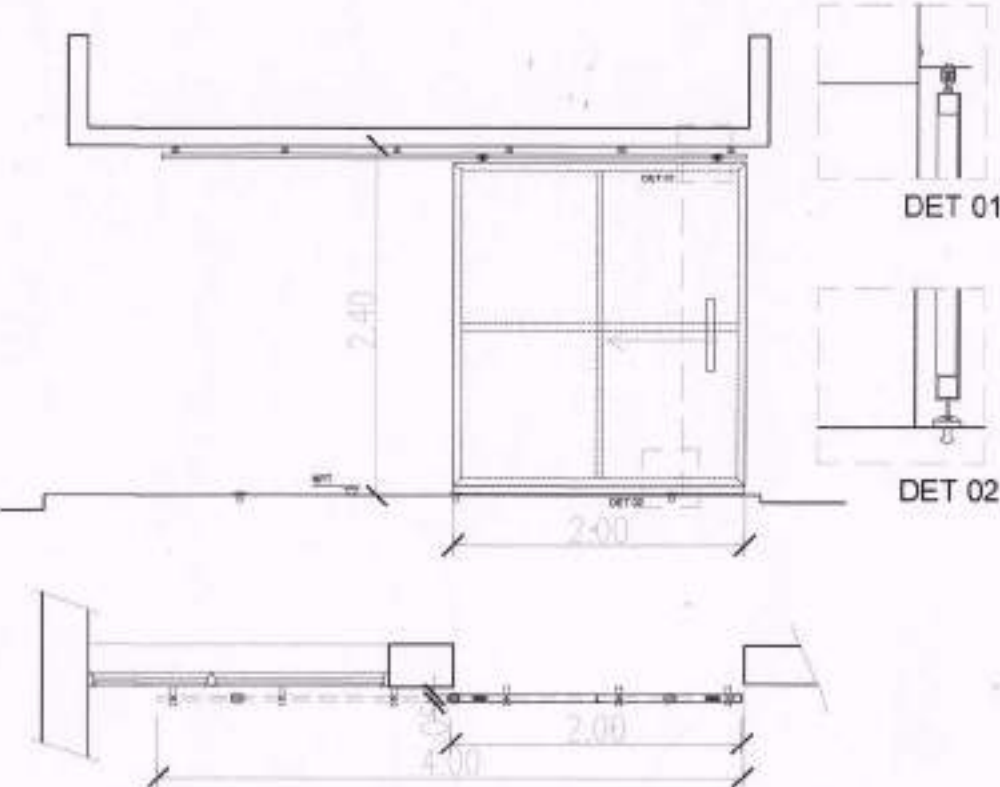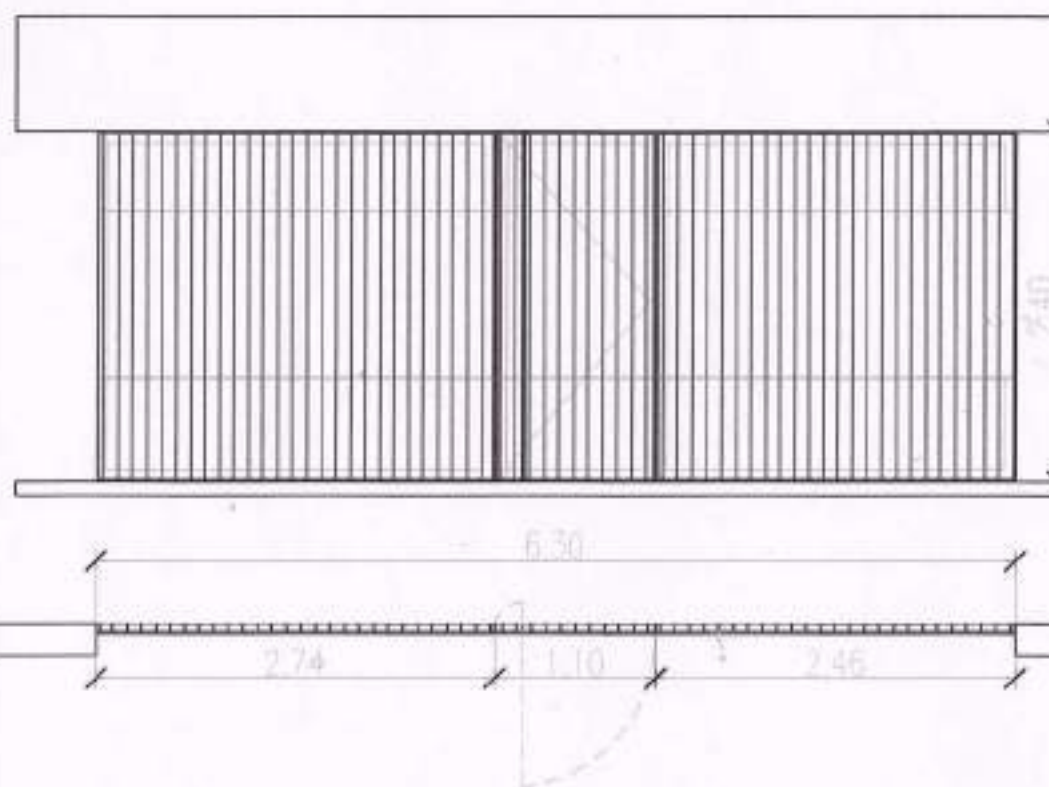TIPO	CANTIDAD		TIPO	CANTIDAD	
PH4 2.00	1	PORTÓN CORREDIZO DE CHAPA CON GUÍA SUPERIOR	PH5 6.30	1	PUERTA PIVOT DE PERFILES TUBULARES + HERRERÍA FIJA
					
UBICACIÓN	Taller		UBICACIÓN	Taller	
MARCO Y PREMARCO	Perfiles tubulares de acero de sección cuadrada 5x5 + refuerzos perfil T 5x5 + chapa lisa BWG n°18.		MARCO Y PREMARCO	Perfiles ángulo de acero de alas iguales 70x70 + tubos verticales 10x50 cada 10cm.	
FORMA DE ABRIR	Portón corredizo con guía y carro superior. Guías inferiores tipo tortuga.		FORMA DE ABRIR	Portón pivot mano izquierda.	
TERMINA CIONES	Antióxido + 3 manos de sintético satinado.		TERMINA CIONES	Antióxido + 3 manos de sintético satinado.	
OBSERVA CIONES	Cerradura de seguridad.		OBSERVA CIONES	Cerradura de seguridad.	

PLANO Nº 010 PARA CONSTRUCCIÓN

EL PRESENTE PLANO ES INFORMATIVO. LA CONTRATISTA CONFECCIONARÁ LOS PLANOS DEFINITIVOS, QUE DEBERÁN SER APROBADOS POR LA INSPECCIÓN DE OBRA. EL PLANO PRESENTADO POR LA CONTRATISTA ESTARÁ EN UN TODO DE ACUERDO CON LA NORMATIVA VIGENTE.
TODAS LAS MEDIDAS Y NÚMEROS SE VERIFICARÁN EN OBRA POR EL CONTRATISTA. TODOS LOS DETALLES CONSTRUCTIVOS SERÁN COORDINADOS Y COMPROBADOS EN OBRA.

REVISIÓN	FECHA	DESCRIPCIÓN



Ministerio de
Obras Públicas
Argentina

Secretaría de
Obras Públicas

Subsecretaría de Planificación
y Coord. Territorial de la Obra Pública

Dirección Nacional
de Arquitectura

Obra: CDDPJ - Córdoba, Córdoba

Plano: Planilla de carpinterías

Fecha:

Escala: 1/50

Revisó:

Lic. Liliana MONTERO
Secretaría de Prevención y Atención
en Salud Comunitaria
Municipalidad de Córdoba


Dirección Nacional
de Arquitectura

Plano N°

PC04

PC05 Planillas de carpinterías
Escala 1/50

TIPO	CANTIDAD	PORTÓN PIVOT MANO DERECHA TUBULARES CON GUÍA SUPERIOR
PH6 4,65	1	

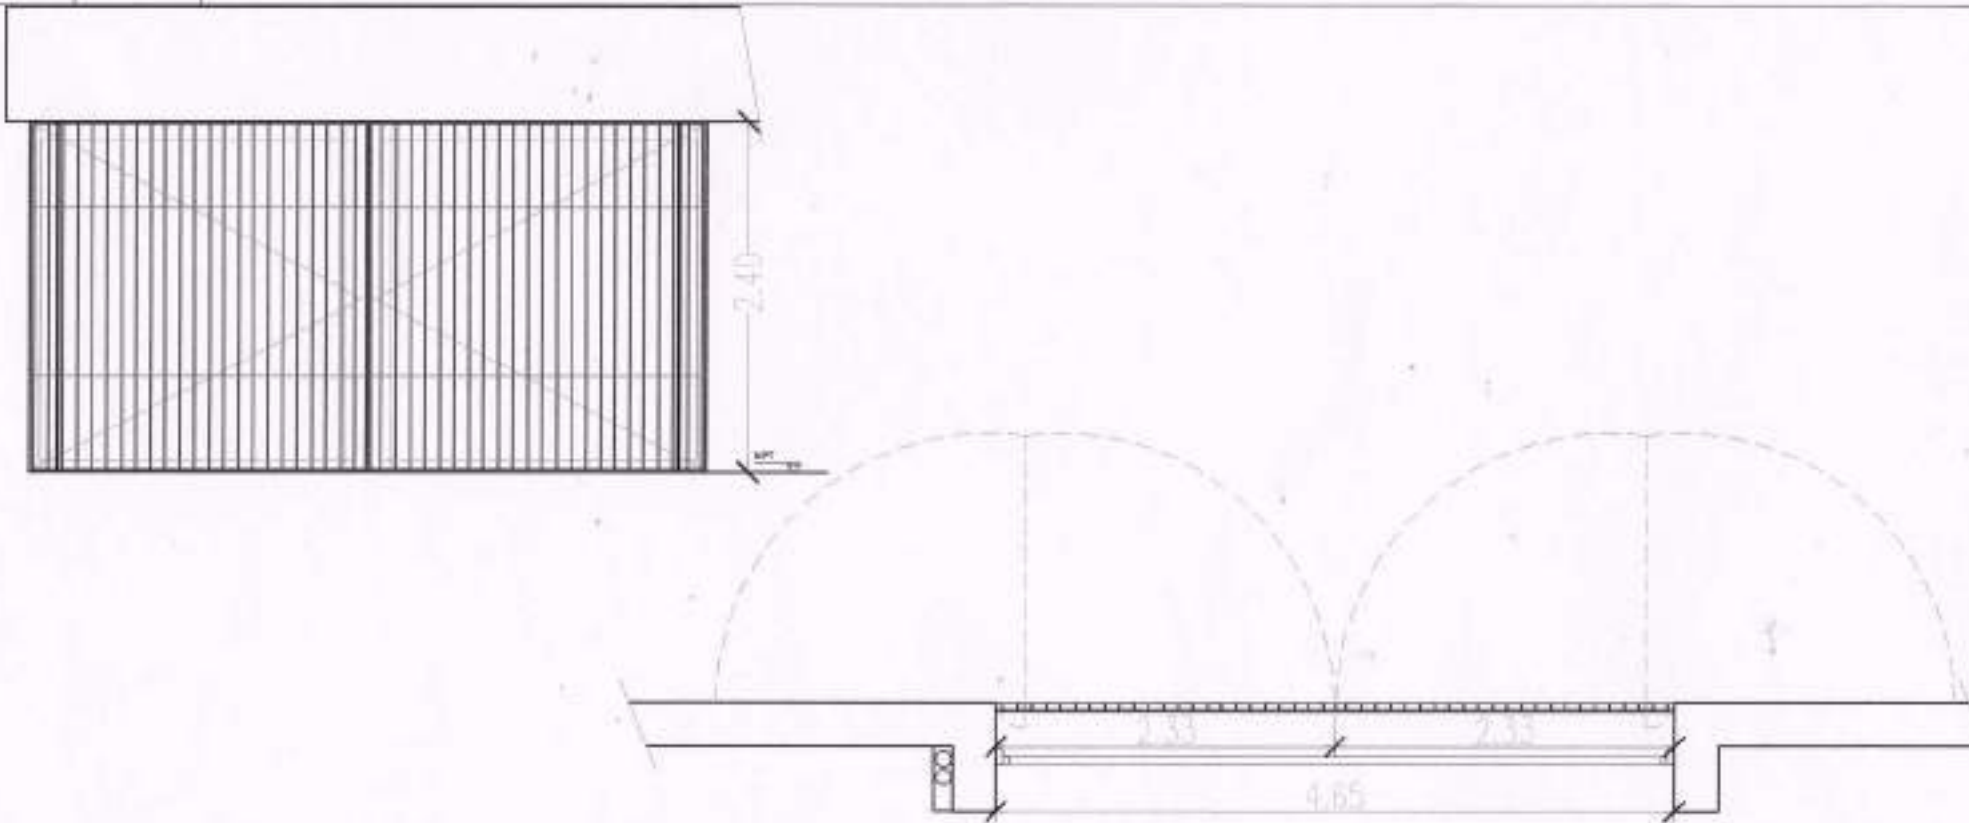

UBICACIÓN	Sum
MARCO Y PREMARCO	Perfiles ángulo de acero de alas iguales 7x7 + tubos verticales 1x5 cada 10cm.
FORMA DE ABRIR	Portón pivot mano derecha
TERMINACIONES	Antióxido + 3 mancos de sintético satinado.
VIDRIO	
OBSERVACIONES	Cerradura de seguridad.

PLANO NO APTO PARA CONSTRUCCIÓN.

EL PRESENTE PLANO ES INICATIVO. LA CONTRATISTA CONFECCIONARÁ LOS PLANOS DEFINITIVOS, QUE DEBERÁN SER APROBADOS POR LA INSPECCIÓN DE OBRA. EL PLANO PRESENTADO POR LA CONTRATISTA ESTARÁ EN UN TODO DE ACUERDO CON LA NORMATIVA VIGENTE.
TODAS LAS MEDIDAS Y MÓDULOS SE VERIFICARÁN EN OBRA POR EL CONTRATISTA. TODOS LOS DETALLES CONSTRUCTIVOS SERÁN COORDINADOS Y COMPATIBILIZADOS EN OBRA.

REVISIÓN	FECHA	DESCRIPCIÓN



Ministerio de Obras Públicas Argentina

Secretaría de Obras Públicas

Subsecretaría de Planificación y Coord. Territorial de la Obra Pública

Lic. Liliana MONTERO
Secretaría de Prevención y Atención en Salud Comunitaria
Municipalidad de Córdoba
Dirección Nacional de Arquitectura

Obra: CDDPJ - Córdoba, Córdoba

Plano: Planilla de carpinterías

Fecha:

Escala: 1/50


Revisó:

Plano N°

PC05

PC05 Planillas de carpinterías
Escala 1/50

TIPO	CANTIDAD	PORTÓN PIVOT MANO DERECHA TUBULARES CON GUÍA SUPERIOR
PH7 5,35	1	

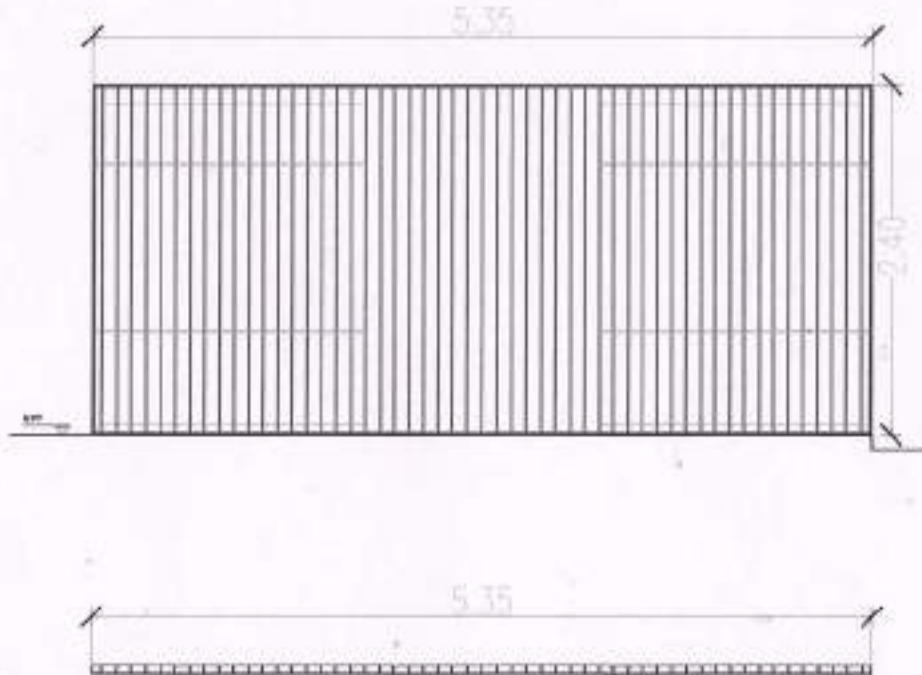

UBICACIÓN	Atrio.
MARCO Y PREMARCO	Perfiles ángulo de acero de alas iguales 70x70 + tubos verticales 10x50 cada 10cm.
FORMA DE ABRIR	
TERMINACIONES	Antióxido + 3 manos de sintético satinado.
VIDRIO	
OBSERVACIONES	

PLANO NO APTO PARA CONSTRUCCION.

EL PRESENTE PLANO ES INFORMATIVO. LA CONTRATISTA DEBERÁ COORDINAR LOS PLANOS DEFINITIVOS, QUE DEBERÁN SER APROBADOS POR LA INSPECCION DE OBRA. EL PLANO PRESENTADO POR LA CONTRATISTA ESTARÁ EN UN TODO DE ACUERDO CON LA NORMATIVA VIGENTE. TODAS LAS MEDIDAS Y NIVELES SE VERIFICARÁN EN OBRA POR EL CONTRATISTA. TODOS LOS DETALLES CONSTRUCTIVOS SERÁN COORDINADOS Y COMPROBADOS EN OBRA.

REVISION	FECHA	DESCRIPCION



Ministerio de Obras Públicas Argentina

Secretaría de Obras Públicas

Subsecretaría de Planificación y Coord. Territorial de la Obra Pública

Dirección Nacional de Arquitectura

Obra: CDDPJ - Córdoba, Córdoba

Plano: Planilla de carpinterías

Fecha:

Escala: 1/50

Revisó:



Lic. Liliana MONTERO
Secretaría de Planificación y Atención al Ciudadano
Municipalidad de Córdoba

Plano N°

PC06

PC06 Planillas de carpinterías

Escala 1/50

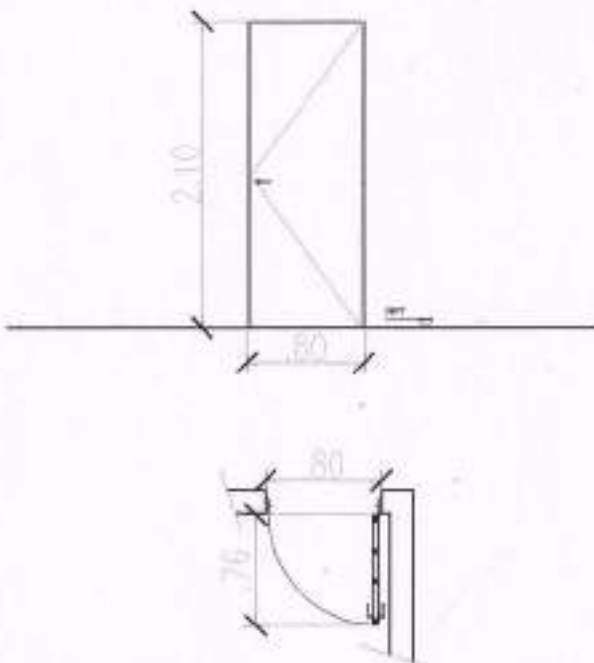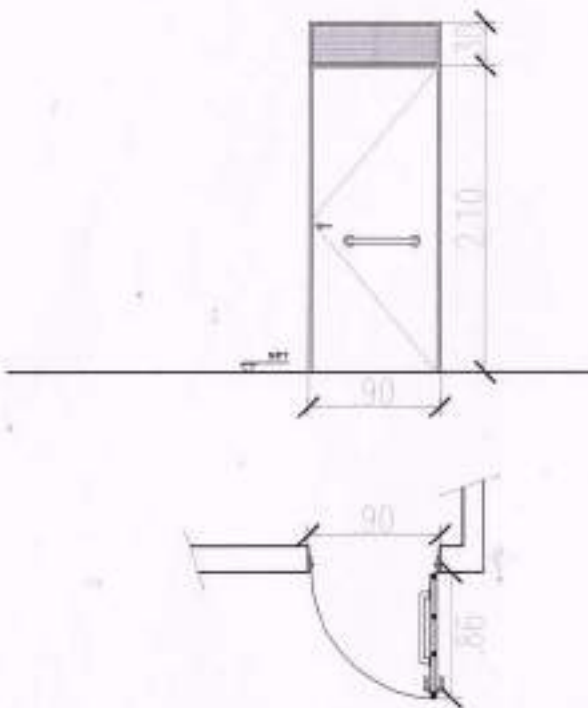TIPO	CANTIDAD	PUERTA PLACA CON MARCO DE CHAPA Y HOJA DE MADERA PARA PINTAR	TIPO	CANTIDAD	PUERTA PLACA CON MARCO DE CHAPA Y HOJA DE MADERA PARA PINTAR
P1 0.80	3		P2 0.90	1	
UBICACIÓN	Consultorios y administración.		UBICACIÓN	Baño.	
MARCO Y PREMARCO	Chapa doblada BWG n°18.		MARCO Y PREMARCO	Chapa doblada BWG n°18, con rejilla de celosía de ventilación.	
HOJA	Puerta placa bastidor de pino + refuerzos horizontales + panel nido de abeja.		HOJA	Puerta placa bastidor de pino + refuerzos horizontales + panel nido de abeja.	
TERMINACIONES	MDF para pintar.		TERMINACIONES	MDF para pintar.	
OBSERVACIONES	3 pomelas por hojas. Balancín recto. Cerradura de seguridad.		OBSERVACIONES	3 pomelas por hojas. Balancín recto. Cerradura de seguridad. Barra horizontal de accionamiento.	

PLANO NO APTO PARA CONSTRUCCION.

EL PRESENTE PLANO ES INDICATIVO. LA CONTRATISTA CORREGIRÁ LOS PLANOS DERIVADOS QUE DEBERÁN SER APROBADOS POR LA INSPECCIÓN DE OBRA. EL PLANO PRESENTADO POR LA CONTRATISTA ESTARÁ EN UN TODO DE ACUERDO CON LA NORMATIVA VIGENTE.
TODAS LAS MEDIDAS Y NIVELES SE VERIFICARÁN EN OBRA POR EL CONTRATISTA. TODOS LOS DETALLES CONSTRUCTIVOS SERÁN COORDINADOS Y COMPATIBILIZADOS EN OBRA.

REVISIÓN	FECHA	DESCRIPCIÓN



Ministerio de
Obras Públicas
Argentina

Secretaría de
Obras Públicas

Subsecretaría de Planificación
y Coord. Territorial de la Obra Pública

Dirección Nacional
de Arquitectura

Obra: CDDPJ - Córdoba, Córdoba

Plano: Planilla de carpinterías

Fecha:

Escala: 1/50

Revisó:



Lic. Liliana MONTERO

Secretaría de Prevención y Atención
de Salud Comunitaria
Municipalidad de Córdoba

Plano N°

PC07

PC07 Planillas de carpinterías
Escala 1/50

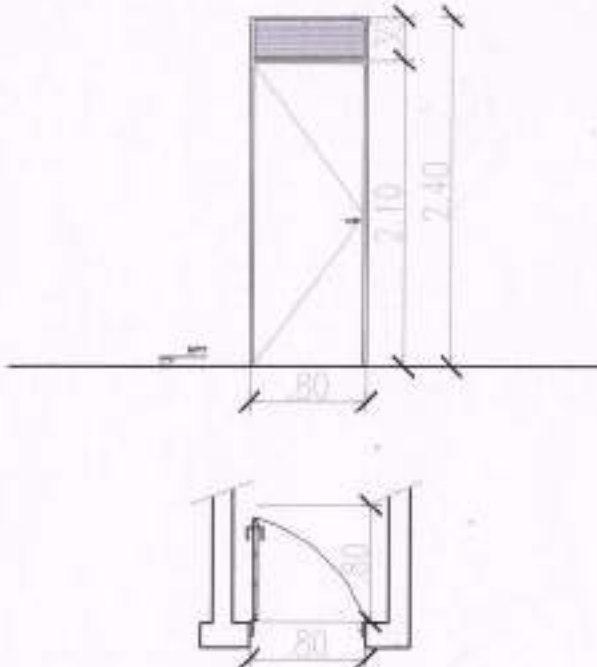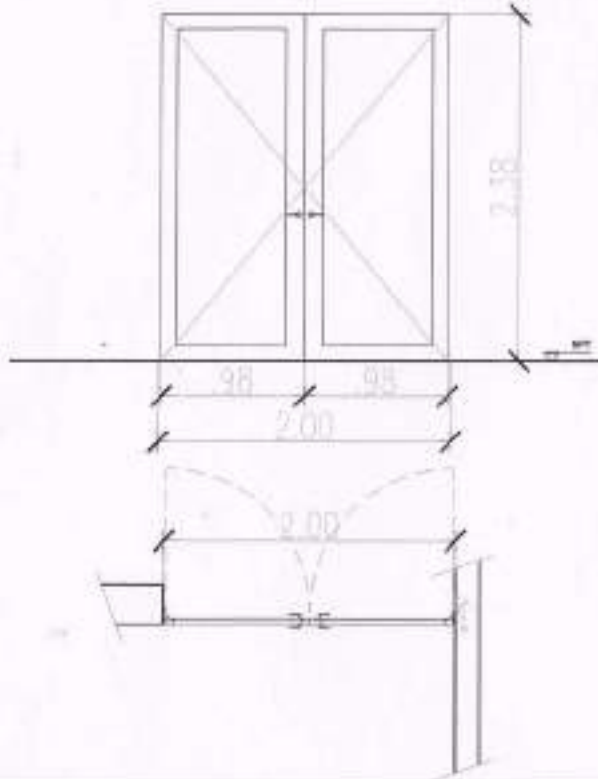TIPO	CANTIDAD	PUERTA PLACA CON MARCO DE CHAPA Y HOJA DE MADERA PARA PINTAR	TIPO	CANTIDAD	PUERTA PLACA CON MARCO DE CHAPA Y HOJA DE MADERA PARA PINTAR
P3 0.80	3		P4 2.00	1	
UBICACIÓN	Baño.		UBICACIÓN	Circulación.	
MARCO Y PREMARCO	Chapa doblada BWG n°18, con rejilla de celosía de ventilación.		MARCO Y PREMARCO	Chapa doblada BWG n°18.	
HOJA	Puerta placa bastidor de pino + refuerzos horizontales + panel nido de abeja.		HOJA	Hoja bastidor tubo rectangular 10x5.	
TERMINACIONES	MDF para pintar.		FORMA DE ABRIR	Puerta de abrir de dos hojas.	
OBSERVACIONES	3 pomelas por hojas. Balancín recto. Cerradura de seguridad.		TERMINACIONES	Antijóido + 3 manos de sintético satinado.	
			VIDRIO	Laminado 3+3.	
			OBSERVACIONES	Cerradura de seguridad. Pasador superior y inferior.	

Lic. Liliana MONTERO
Secretaría de Prevención y Atención
en Salud Comunitaria
Municipalidad de Córdoba

PLANO NO APTO PARA CONSTRUCCION.		
EL PRESENTE PLANO ES INDICATIVO. LA CONTRATISTA CORREGIRÁ LOS PLANOS DEFECTIVOS, QUE DEBERÁN SER APROBADOS POR LA INSPECCIÓN DE OBRA. EL PLANO PRESENTADO POR LA CONTRATISTA ESTARÁ DE UN TODO DE ACUERDO CON LA NORMATIVA VIGENTE.		
TODAS LAS MEDIDAS Y ANILLOS SE VERIFICARÁN EN OBRA POR EL CONTRATISTA. TODOS LOS DETALLES CONSTRUCTIVOS DEBEN COORDINARSE Y COMPATIBILIZARSE EN OBRA.		
REVISIÓN	FECHA	DESCRIPCIÓN



Ministerio de Obras Públicas Argentina

Secretaría de Obras Públicas

Subsecretaría de Planificación y Coord. Territorial de la Obra Pública

Dirección Nacional de Arquitectura

Obra: CDDPJ - Córdoba, Córdoba

Plano: Planilla de carpinterías

Fecha:



Escala: 1/50

Revisó:

Plano N°

PC08

PC08 Planillas de carpinterías
Escala 1/50

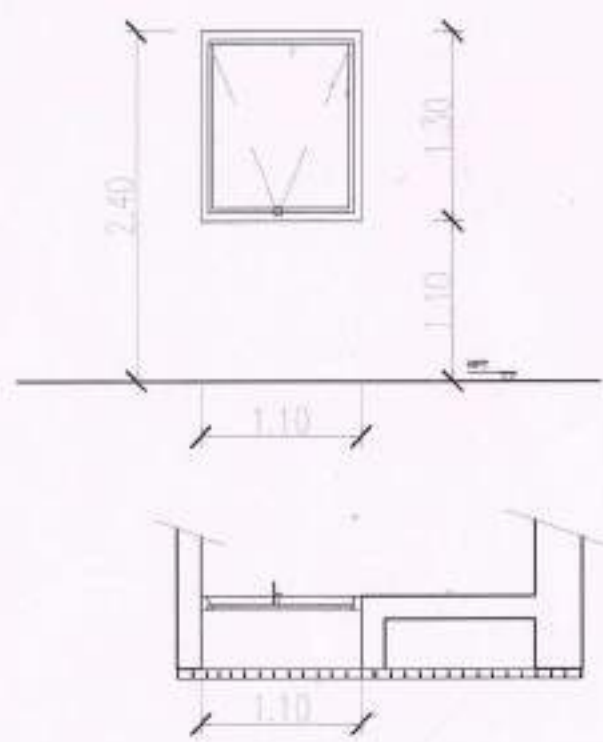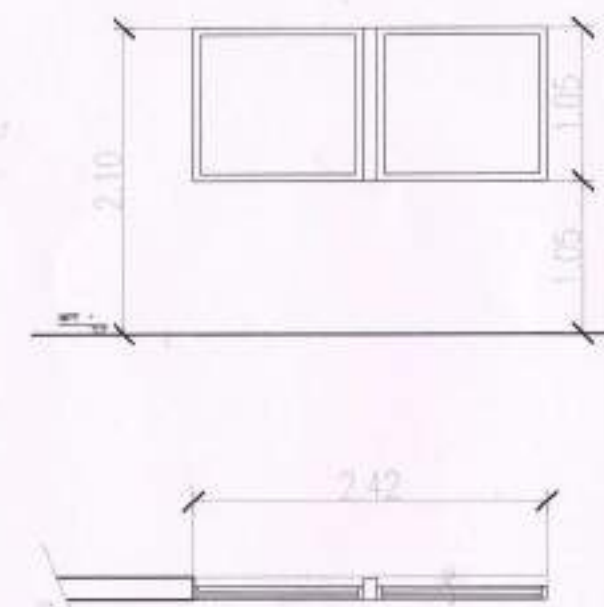TIPO	CANTIDAD	VENTANA BATIENTE CON BRAZO DE EMPUJE DE ALUMINIO LÍNEA MODENA C/VIDRIO LAMINADO 3+3	TIPO	CANTIDAD	VENTANA PAÑO FIJO DE ALUMINIO LÍNEA MODENA CON VIDRIO LAMINADO 3+3
V1 1.10	1		V2 2.42	1	
UBICACIÓN	Administración.		UBICACIÓN	Administración.	
MARCO Y PREMARCO	Aluminio línea Modena. Color blanco.		MARCO Y PREMARCO	Aluminio línea Modena. Color blanco.	
FORMA DE ABRIR	Ventana batiente con brazo de empuje.		FORMA DE ABRIR	Ventana batiente con brazo de empuje.	
TERMINACIONES	Anodizado natural 10 micrones.		TERMINACIONES	Anodizado natural 10 micrones.	
VIDRIO	Laminado 3+3.		VIDRIO	Laminado 3+3.	
OBSERVACIONES	Herrajes de la línea.		OBSERVACIONES	Herrajes de la línea. Perfil 10x10.	

PLANO NO APTO PARA CONSTRUCCIÓN.

EL PRESENTE PLANO ES INDICATIVO. LA CONTRATISTA CONFIRMARÁ LOS PLANOS EXISTENTES, QUE DEBERÁN SER APROBADOS POR LA INSPECCIÓN DE OBRA. EL PLANO PRESENTADO POR LA CONTRATISTA ESTARÁ EN UN 100% DE ACUERDO CON LA NORMATIVA VIGENTE.
TODAS LAS MEDIDAS Y NIVELES SE VERIFICARÁN EN OBRA POR EL CONTRATISTA. TODOS LOS DETALLES CONSTRUCTIVOS SERÁN COORDINADOS Y COMPATIBILIZADOS EN OBRA.

REVISIÓN	FECHA	DESCRIPCIÓN



Ministerio de Obras Públicas Argentina

Secretaría de Obras Públicas

Subsecretaría de Planificación y Coord. Territorial de la Obra Pública

Dirección Nacional de Arquitectura

Obra: CDDPJ - Córdoba, Córdoba

Plano: Planilla de carpinterías

Fecha:

Escala: 1/50



Revisó:

Lic. Lilitiana MONTERO
Secretaría de Planeación y Atención
en Salud Comunitaria
Municipalidad de Córdoba

Dirección Nacional de Arquitectura

Plano N°
PC09

PC09 Planillas de carpinterías
Escala 1/50

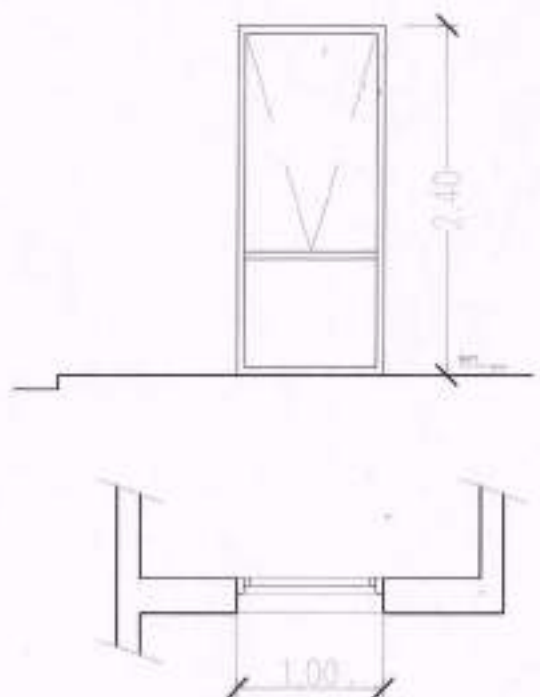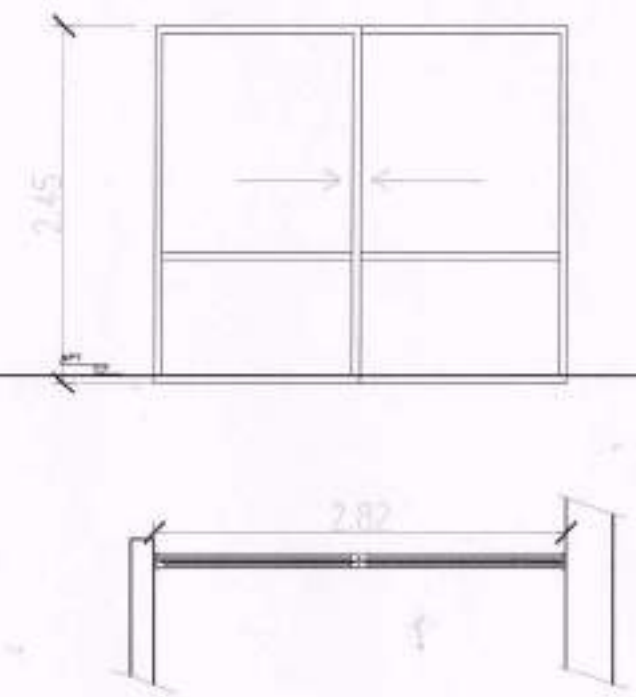TIPO	CANTIDAD	VENTANA BATIENTE CON BRAZO DE EMPUJE DE ALUMINIO LÍNEA MODENA C/VIDRIO LAMINADO 3+3	TIPO	CANTIDAD	VENTANA CORREDIZA DE ALUMINIO LÍNEA MODENA CON VIDRIO LAMINADO 3+3
V3 1.00	1		V4 2.82	2	
UBICACIÓN	Cocina.		UBICACIÓN	Circulación.	
MARCO Y PREMARCO	Aluminio línea Modena. Color blanco.		MARCO Y PREMARCO	Aluminio línea Modena. Color blanco.	
FORMA DE ABRIR	Ventana paño fijo + una hoja de abrir mano derecha.		FORMA DE ABRIR	Ventana corrediza de dos hojas	
TERMINACIONES	Anodizado natural 10 micrones.		TERMINACIONES	Anodizado natural 10 micrones.	
VIDRIO	Laminado 3+3.		VIDRIO	Laminado 3+3.	
OBSERVACIONES	Herrajes de la línea.		OBSERVACIONES	Herrajes de la línea.	

PLANO NO APTO PARA CONSTRUCCIÓN

EL PRESENTE PLANO ES INDICATIVO. LA CONTRATISTA COORDINARÁ LOS PLANOS DEFINITIVOS, QUE DEBERÁN SER APROBADOS POR LA INSPECCIÓN DE OBRA. EL PLANO PRESENTADO POR LA CONTRATISTA ESTARÁ DE UN TODO DE ACUERDO CON LA NORMATIVA VIGENTE.
TODAS LAS MEDIDAS Y NIVELES SE VERIFICARÁN EN OBRA POR EL CONTRATISTA. TODOS LOS DETALLES CONSTRUCTIVOS SERÁN COORDINADOS Y COMPATIBILIZADOS EN OBRA.

REVISIÓN	FECHA	DESCRIPCIÓN



Ministerio de Obras Públicas Argentina

Secretaría de Obras Públicas

Subsecretaría de Planificación y Coord. Territorial de la Obra Pública

Dirección Nacional de Arquitectura

Obra: CDDPJ - Córdoba, Córdoba

Plano: Planilla de carpinterías

Fecha:

Escala: 1/50

Revisó:



Lic. Liliana Montero
Secretaría de Planificación y Coord. Territorial de la Obra Pública
Municipalidad de Córdoba

Plano N°

PC10

PC10 Planillas de carpinterías

Escala 1/50

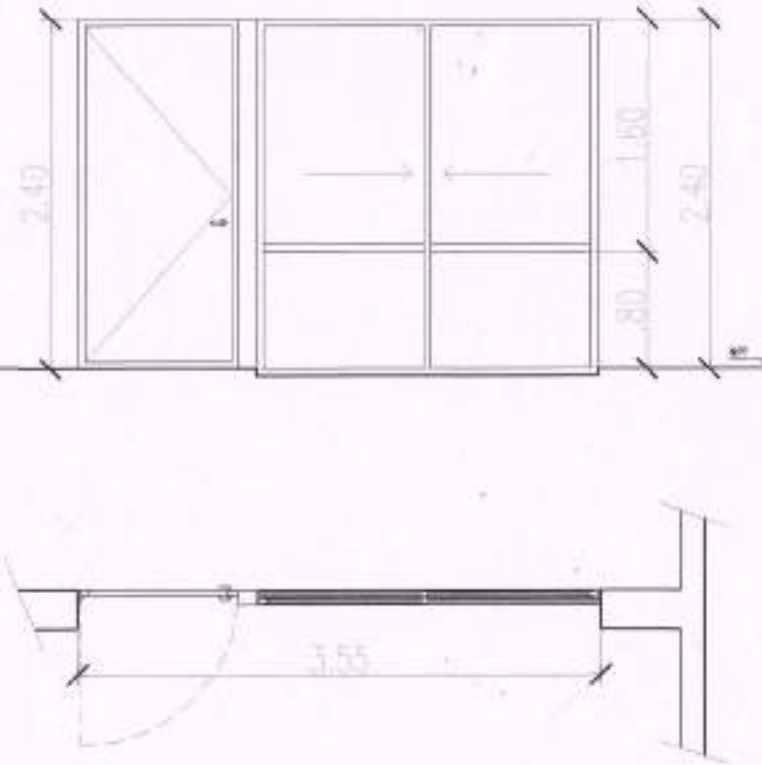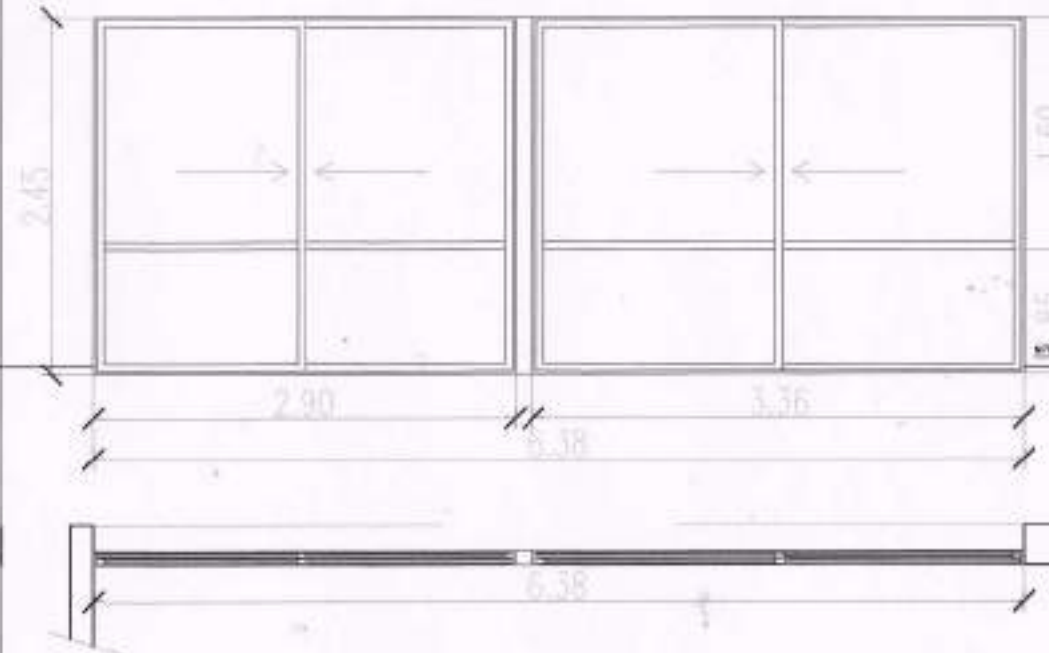TIPO	CANTIDAD	VENTANA CORREDIZA Y PUERTA VENTANA, DE ALUMINIO LÍNEA MODENA CON VIDRIO LAMINADO 3+3	TIPO	CANTIDAD	VENTANA CORREDIZAS DE ALUMINIO LÍNEA MODENA CON VIDRIO LAMINADO 3+3
V5 3.55	1		V6 6.38	1	
					
UBICACIÓN	Consultorio.		UBICACIÓN	Consultorio-Taller.	
MARCO Y PREMARCO	Aluminio línea Modena. Chapa doblada BWG n°18. Color blanco.		MARCO Y PREMARCO	Aluminio línea Modena. Color blanco.	
FORMA DE ABRIR	Ventana corrediza de dos hojas + puerta de abrir de una hoja.		FORMA DE ABRIR	Dos ventanas corredizas de dos hojas.	
TERMINACIONES	Anodizado natural 10 micrones.		TERMINACIONES	Anodizado natural 10 micrones.	
VIDRIO	Laminado 3+3.		VIDRIO	Laminado 3+3.	
OBSERVACIONES	Herrajes de la línea. Cerradura de seguridad. Perfil 10x10.		OBSERVACIONES	Herrajes de la línea. Perfil 10x10.	

PLANO NO APTO PARA CONSTRUCCION.

EL PRESENTE PLANO ES INDICATIVO. LA CONTRATISTA COORDINARÁ LOS PLANOS DEFINITIVOS, QUE DEBERÁN SER APROBADOS POR LA INSPECCION DE OBRA. EL PLANO PRESENTADO POR LA CONTRATISTA ESTARA EN UN TODO DE ACUERDO CON LA NORMATIVA VIGENTE. TODAS LAS MEDIDAS Y NIVELES SE VERIFICARAN EN OBRA POR EL CONTRATISTA. TODOS LOS DETALLES CONSTRUCTIVOS SERAN COORDINADOS Y COMPROBADOS EN OBRA.

REVISION	FECHA	DESCRIPCION



Ministerio de Obras Públicas Argentina

Secretaría de Obras Públicas

Subsecretaría de Planificación y Coord. Territorial de la Obra Pública

Dirección Nacional de Arquitectura

Obra: CDDPJ - Córdoba, Córdoba

Plano: Planilla de carpinterías

Fecha:

Escala: 1/50

Revisó:

LIC. LILIANA MONTERO
Secretaría de Planificación y Atención al Ciudadano
Municipalidad de Córdoba

Plano N°
PC11

PC11 Planillas de carpinterías
Escala 1/50

TIPO	CANTIDAD	VENTANAS PAÑO FIJO
V7 10.00	1	

UBICACIÓN	Salón.
MARCO Y PREMARCO	Aluminio línea Modena. Color blanco.
FORMA DE ABRIR	Ventana con paño fijo.
TERMINACIONES	Anodizado natural 10 micrones.
VIDRIO	Laminado 3+3
OBSERVACIONES	

PLANO NO APTO PARA CONSTRUCCIÓN.

EL PRESENTE PLANO ES INDICATIVO. LA CONTRATISTA CORREGIRÁ LOS PLANOS DEFINITIVOS QUE DEBERÁN SER APROBADOS POR LA INSPECCIÓN DE OBRA. EL PLANO PRESENTADO POR LA CONTRATISTA ESTÁ EN UN TODO DE ACUERDO CON LA NORMATIVA VIGENTE.
TODAS LAS MEDIDAS Y NIVELES SE VERIFICARÁN EN OBRA POR EL CONTRATISTA. TODOS LOS DETALLES CONSTRUCTIVOS SERÁN COORDINADOS Y COMPLETADOS EN OBRA.

REVISOR	FECHA	DESCRIPCIÓN



**Ministerio de
Obras Públicas
Argentina**

**Secretaría de
Obras Públicas**

**Subsecretaría de Planificación
y Coord. Territorial de la Obra Pública**

**Dirección Nacional
de Arquitectura**

Obra: CDDPJ - Córdoba, Córdoba

Plano: Planilla de carpinterías

Fecha:

Escala: 1/50



Revisó:

Lic. Mariana MONTERO
Secretaría de Prevención y Atención
en Salud Comunitaria
Municipalidad de Córdoba

Plano N°
PC12

PC12 Planillas de carpinterías

Escala 1/50

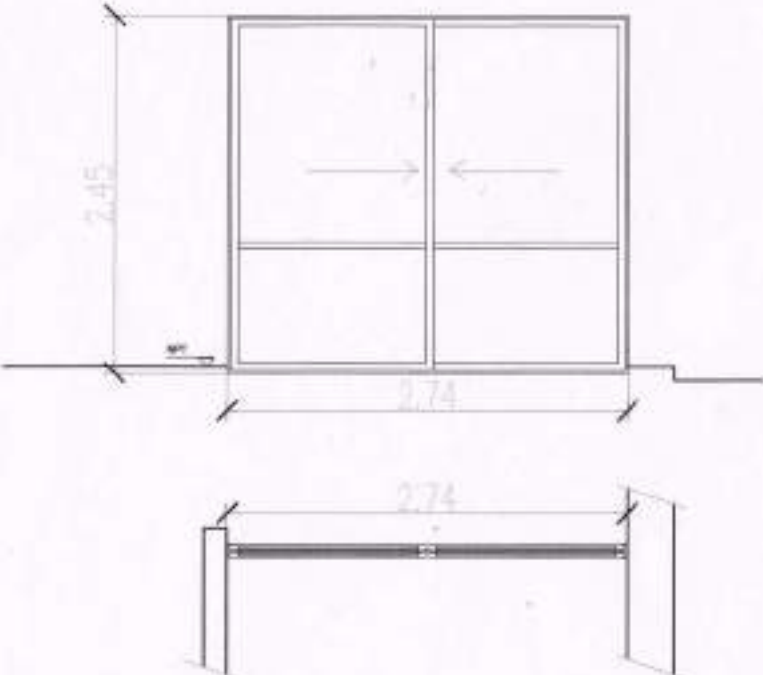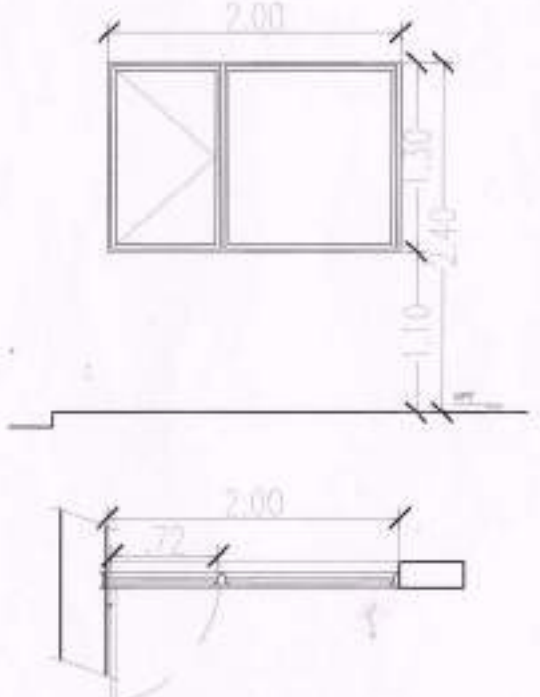TIPO	CANTIDAD	VENTANA CORREDIZA DE ALUMINIO LÍNEA MODENA CON VIDRIO LAMINADO 3+3	TIPO	CANTIDAD	VENTANA PAÑO FIJO DE Y HOJA DE ABRIR DE ALUMINIO LÍNEA MODENA C/VIDRIO LAMINADO 3+3
V08 2.74	2		V09 2.00	1	
UBICACIÓN	Circulación.		UBICACIÓN	Taller.	
MARCO Y PREMARCO	Aluminio línea Modena. Color blanco.		MARCO Y PREMARCO	Aluminio línea Modena. Color blanco.	
FORMA DE ABRIR	Ventana corrediza de dos hojas		FORMA DE ABRIR	Ventana paño fijo + una hoja de abrir mano derecha.	
TERMINACIONES	Anodizado natural 10 micrones.		TERMINACIONES	Anodizado natural 10 micrones.	
VIDRIO	Laminado 3+3.		VIDRIO	Laminado 3+3.	
OBSERVACIONES	Herrajes de la línea.		OBSERVACIONES	Herrajes de la línea.	

PLANO NO APTO PARA CONSTRUCCION.

EL PRESENTE PLANO ES INFORMATIVO. LA CONTRATISTA CONFIRMARÁ LOS PLANOS DEFINITIVOS, QUE DEBERÁN SER APROBADOS POR LA INSPECCIÓN DE OBRA. EL PLANO PRESENTADO POR LA CONTRATISTA ESTARÁ EN UN TODO DE ACUERDO CON LA NORMATIVA VIGENTE.
TODAS LAS MEDIDAS Y ANCHOS SE VERIFICARÁN EN OBRA POR EL CONTRATISTA. TODOS LOS DETALLES CONSTRUCTIVOS SERÁN COORDINADOS Y COMPATIBILIZADOS EN OBRA.

REVISION	FECHA	DESCRIPCION



Ministerio de
Obras Públicas
Argentina

Secretaría de
Obras Públicas

Subsecretaría de Planificación
y Coord. Territorial de la Obra Pública

Dirección Nacional
de Arquitectura

Obra: CDDPJ - Córdoba, Córdoba

Plano: Planilla de carpinterías

Fecha:

Escala: 1/50


Revisó:

LIC. LILIANA MONTERO
Secretaría de Planificación y Asociación
en Salud Comunitaria
Municipalidad de Córdoba

Plano N°

PC13

PC13 Planillas de carpinterías
Escala 1/50

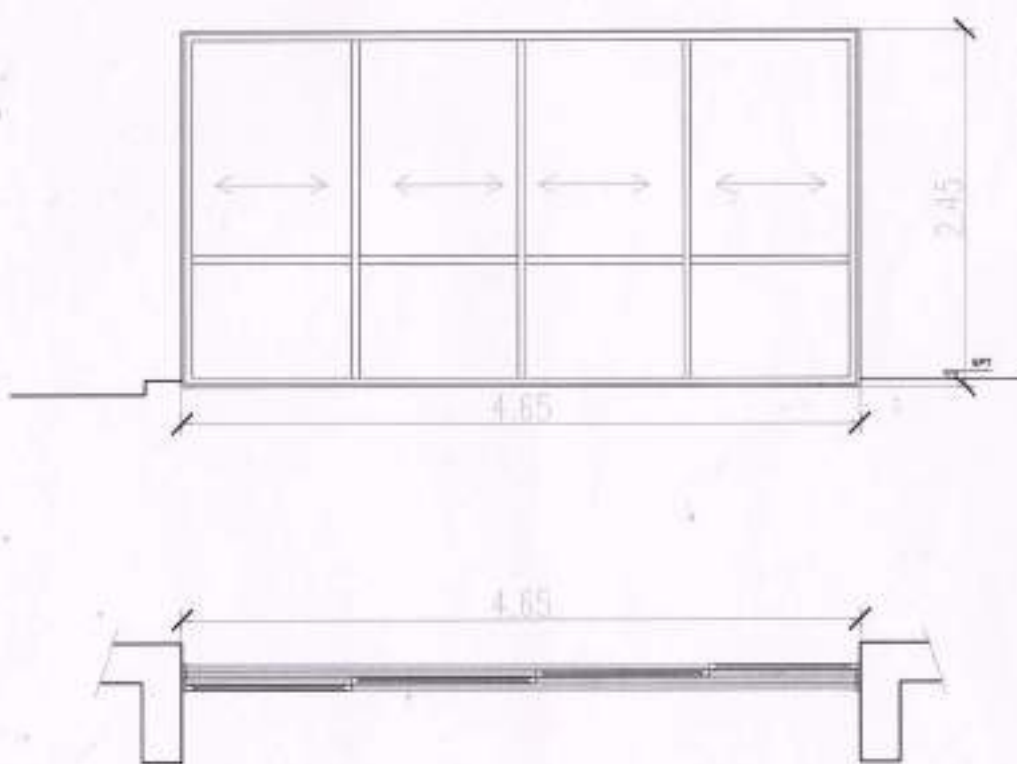TIPO	CANTIDAD	VENTANA CORREDIZA DE ALUMINIO LÍNEA MODENA CON VIDRIO LAMINADO 3+3
V10 4.65	1	
		
UBICACIÓN	Taller.	
MARCO Y PREMARCO	Aluminio línea Modena. Color blanco.	
FORMA DE ABRIR	Ventana corrediza de cuatro hojas	
TERMINACIONES	Anodizado natural 10 micrones.	
VIDRIO	Laminado 3+3.	
OBSERVACIONES	Herrajes de la línea.	

PLANO NO APTO PARA CONSTRUCCIÓN:

EL PRESENTE PLANO ES INDICATIVO. LA CONTRATISTA CONFECCIONARÁ LOS PLANOS DEFINITIVOS, QUE DEBERÁN SER APROBADOS POR LA INSPECCIÓN DE OBRA. EL PLANO PRESENTADO POR LA CONTRATISTA ESTARÁ EN UN TODO DE ACUERDO CON LA NORMATIVA VIGENTE.
TODAS LAS MEDIDAS Y NIVELES SE VERIFICARÁN EN OBRA POR EL CONTRATISTA. TODOS LOS DETALLES CONSTRUCTIVOS SERÁN COORDINADOS Y COMPATIBILIZADOS EN OBRA.

REVISIÓN	FECHA	DESCRIPCIÓN



Ministerio de
Obras Públicas
Argentina

Secretaría de
Obras Públicas

Subsecretaría de Planificación
y Coord. Territorial de la Obra Pública

Dirección Nacional
de Arquitectura

Obra: CDDPJ - Córdoba, Córdoba

Plano: Planilla de carpinterías.

Fecha:

Escala: 1/50

Revisó:

Lic. Liliana MONTERO
Secretaría de Prevención y Atención
en Salud y Seguridad
Municipalidad de Córdoba

Plano N°
PC14

PH01 Denominación Herrería
Escala 1/75

*AMPLACIÓN SUGERIDA
NO SE CONTEMPLA EN COMPUTO



Lic. Liliana MONTERO
Secretaría de Prevención y Atención
en Salud Comunitaria
Municipalidad de Córdoba

PLANO NO APTO PARA CONSTRUCCION.

EL PRESENTE PLANO ES INDICATIVO. LA CONTRATISTA CORREGIRÁ LOS PLANOS DEFINITIVOS, QUE DEBERÁN SER APROBADOS POR LA INSPECCION DE OBRA. EL PLANO PRESENTADO POR LA CONTRATISTA ESTARÁ EN UN TODO DE ACUERDO CON LA NORMATIVA VIGENTE.
TODAS LAS MEDIDAS Y NIVELES SE VERIFICARÁN EN OBRA POR EL CONTRATISTA. TODOS LOS DETALLES CONSTRUCTIVOS SERÁN COORDINADOS Y COMPATIBILIZADOS EN OBRA.

REVISION	FECHA	DESCRIPCION



Ministerio de
Obras Públicas
Argentina

Secretaría de
Obras Públicas

Subsecretaría de Planificación
y Coord. Territorial de la Obra Pública

Dirección Nacional
de Arquitectura

Obra: CDDPJ - Córdoba, Córdoba

Plano: Denominación herrería

Plano: N°

PH01

TIPO	CANTIDAD	REJA DE PERFILES TUBULARES
R01 2.82	1	

VISTA

VIGA DE HORMIGÓN

PERFILES DE ALAS IGUALES
70X70MM

TUBOS VERTICALES DE 10X50MM
CADA 10CM

TUBOS HORIZONTALES
DE 20X20MM

BANCO DE HORMIGÓN

PLANTA



2.82

1.90

2.40

0.50

CORTE A-A

TUBOS HORIZONTALES
DE 20X20MM

TUBOS VERTICALES DE 10X50MM
CADA 10CM

PERFILES DE ALAS IGUALES
70X70MM

UBICACIÓN	Patio
MARCO Y PREMARCO	Perfiles ángulo de acero de alas iguales 70x70 + tubos verticales 10x50 cada 10cm.
TERMINACIONES	Antióxido + 3 manos de sintético satinado.

PLANO NO APTO PARA CONSTRUCCION.

EL PRESENTE PLANO ES INDICATIVO. LA CONTRATISTA CORREGIRÁ LOS PLANOS DEFINITIVOS QUE DEBERÁN SER APROBADOS POR LA INSPECCIÓN DE OBRA. EL PLANO PRESENTADO POR LA CONTRATISTA ESTARÁ EN UN TODO DE ADOBE CON LA NORMATIVA VIGENTE. TODAS LAS MEDIDAS Y NIVELES SE VERIFICARÁN EN OBRA POR EL CONTRATISTA. TODOS LOS DETALLES CONSTRUCTIVOS SERÁN COORDINADOS Y COMPROBADOS EN OBRA.

REVISIÓN	FECHA	DESCRIPCIÓN



Ministerio de
Obras Públicas
Argentina

Secretaría de
Obras Públicas

Subsecretaría de Planificación
y Coord. Territorial de la Obra Pública

Dirección Nacional
de Arquitectura

Obra: CDDPJ - Córdoba, Córdoba

Plano: Planilla de herrería

Plano N°

PH02

Lic. Liliana MONTERO
Secretaría de Prevención y Atención
en Salud Comunitaria
Municipalidad de Córdoba

TIPO	CANTIDAD	REJA DE PERFILES TUBULARES
R02 2.74	1	

VISTA

VIGA DE HORMIGÓN

PERFILES DE ALAS IGUALES
70X70MM

TUBOS VERTICALES DE 10X50MM
CADA 10CM

TUBOS HORIZONTALES
DE 20X20MM

BANCO DE HORMIGÓN

1.90

2.40

.50

PLANTA

2.74

CORTE A-A

TUBOS HORIZONTALES
DE 20X20MM

TUBOS VERTICALES DE 10X50MM
CADA 10CM

PERFILES DE ALAS IGUALES
70X70MM

UBICACIÓN	Patio
MARCO Y PREMARCO	Perfiles ángulo de acero de alas iguales 70x70 + tubos verticales 10x50 cada 10cm.
TERMINACIONES	Antióxido + 3 manos de sintético satinado.

PLANO NO APTO PARA CONSTRUCCION

EL PRESENTE PLANO ES INFORMATIVO. LA CONTRATISTA CONFIRMARÁ LOS PLANOS DEFINITIVOS, QUE DEBERÁN SER APROBADOS POR LA INSPECCIÓN DE OBRA. EL PLANO PRESENTADO POR LA CONTRATISTA ESTARÁ EN UN TODO DE ACUERDO CON LA NORMATIVA VIGENTE. TODAS LAS MEDIDAS Y NÚMEROS SE VERIFICARÁN EN OBRA POR EL CONTRATISTA. TODOS LOS DETALLES CONSTRUCTIVOS SERÁN COORDINADOS Y COMPATIBILIZADOS EN OBRA.

REVISIÓN	FECHA	DESCRIPCIÓN



Ministerio de
Obras Públicas
Argentina

Secretaría de
Obras Públicas

Subsecretaría de Planificación
y Coord. Territorial de la Obra Pública

Dirección Nacional
de Arquitectura

Obra: CDDPJ - Córdoba, Córdoba


Plano: Planilla de herrería

Plano N°

PH03

Lic. Liliana MONTERO
Secretaría de Prevención y Asesoría
en Salud Ocupacional
Municipalidad de Córdoba

TIPO	CANTIDAD	REJILLA DE ACERO INOXIDABLE
R03 2.82	2	

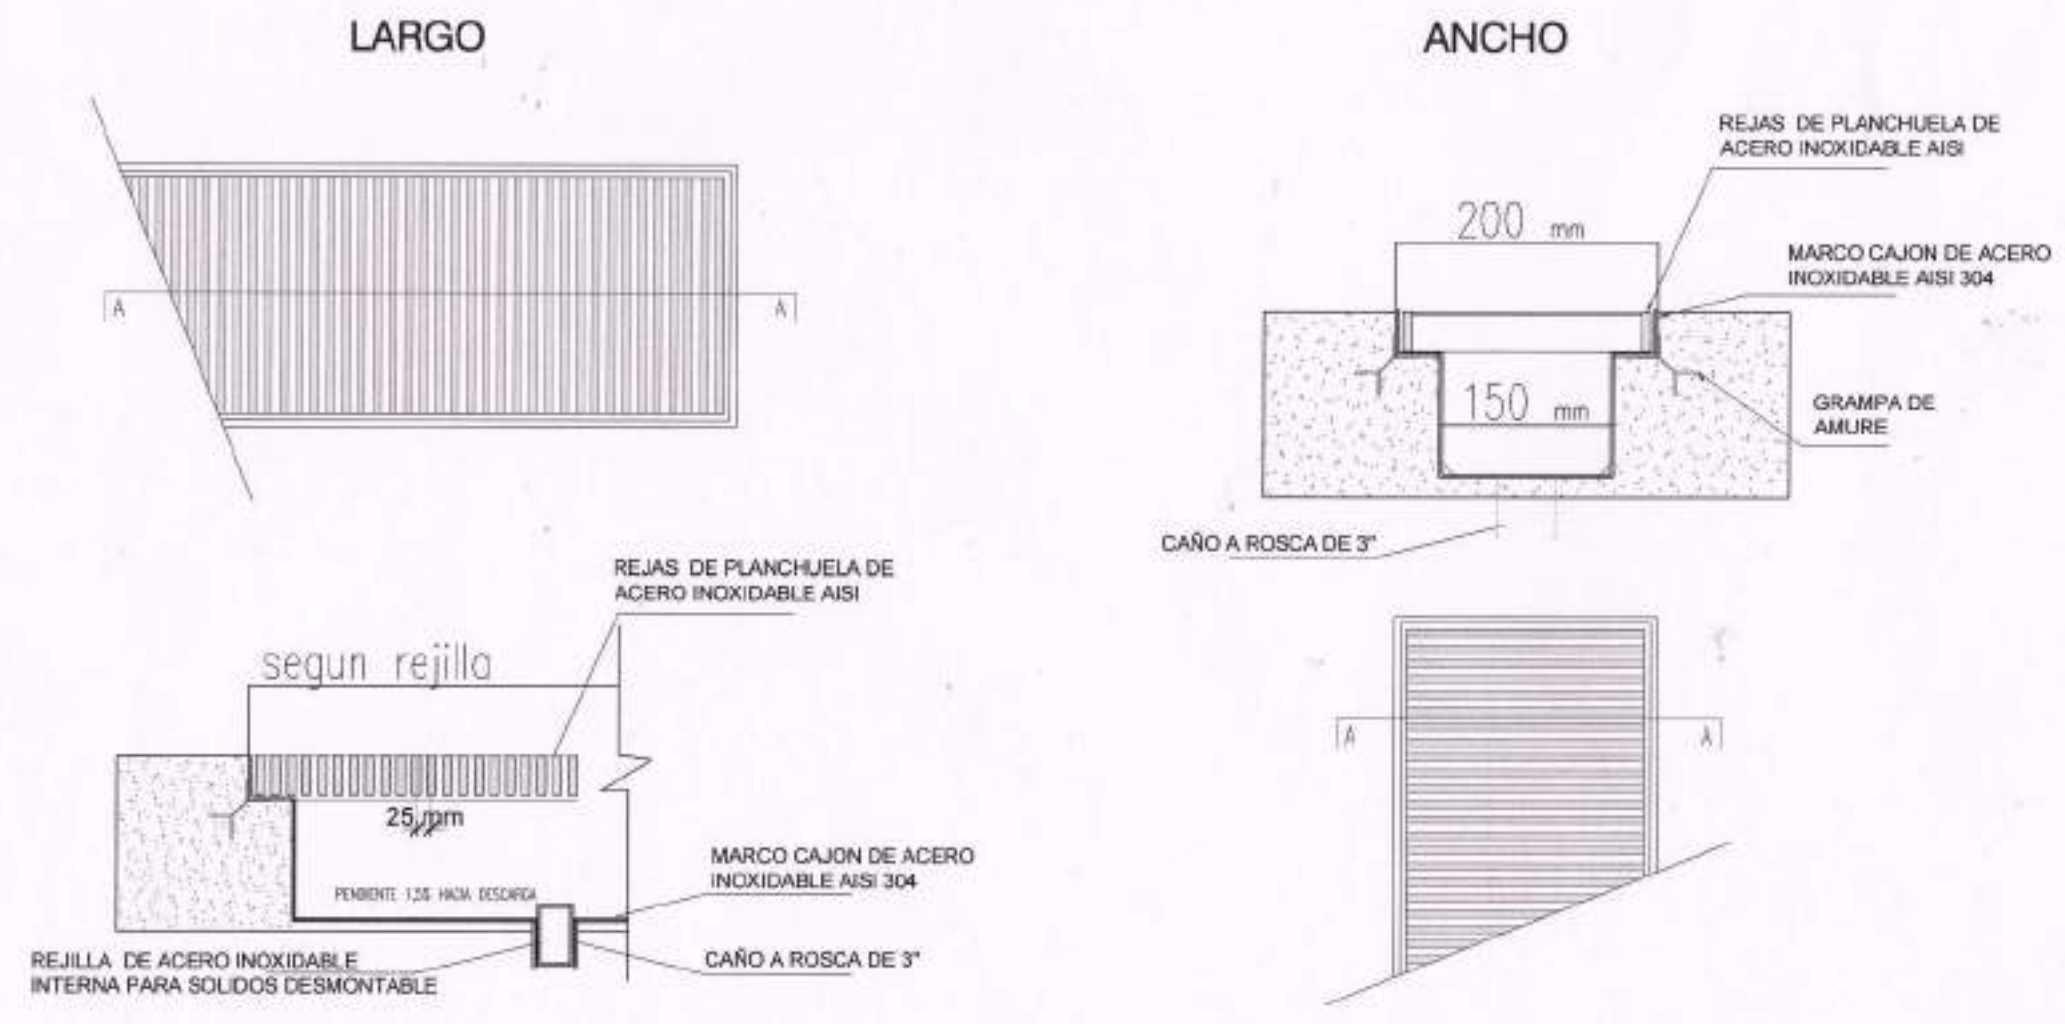

UBICACIÓN	Patio
MARCO	Cajón de acero inoxidable AISI 304 Con descarga en base o lateral según requerimiento
OBS.	Rejilla de acero inoxidable interna desmontable para sólidos

PLANO NO APTO PARA CONSTRUCCION		
EL PRESENTE PLANO ES INFORMATIVO. LA CONTRATISTA CORREGIRÁ LOS PLANOS DEFINITIVOS QUE DEBERÁN SER APROBADOS POR LA INSPECCION DE OBRA. EL PLANO PRESENTADO POR LA CONTRATISTA ESTABA EN UN TODO DE ACUERDO CON LA NORMATIVA VIGENTE.		
TODAS LAS MEDIDAS Y NIVELES SE VERIFICARÁN EN OBRA POR EL CONTRATISTA. TODOS LOS DETALLES CONSTRUCTIVOS SERÁN COORDINADOS Y COMPATIBILIZADOS EN OBRA.		
REVISION	FECHA	DESCRIPCION


Ministerio de Obras Públicas Argentina

Secretaría de Obras Públicas

Subsecretaría de Planificación y Coord. Territorial de la Obra Pública

Dirección Nacional de Arquitectura


Lic. Liliana MONTERO
 Secretaria de Prevención y Atención
 en Salud Comunitaria
 Municipalidad de Córdoba

Obra: CDDPJ - Córdoba, Córdoba
 Plano: Planilla de herrera



Plano N°
PH04

TIPO	CANTIDAD	REJILLA DE ACERO INOXIDABLE
R04 2.74	2	

LARGO

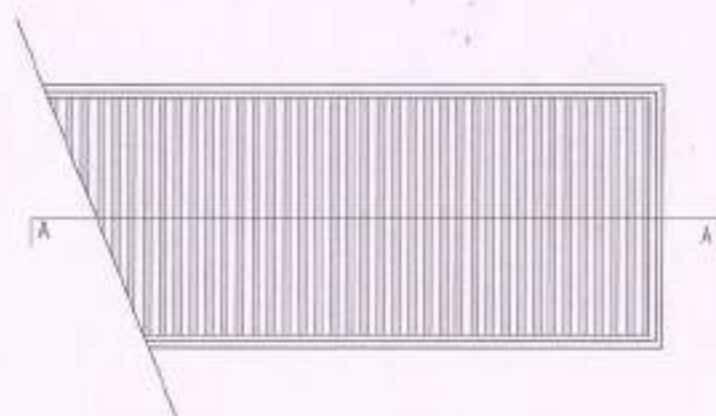

ANCHO

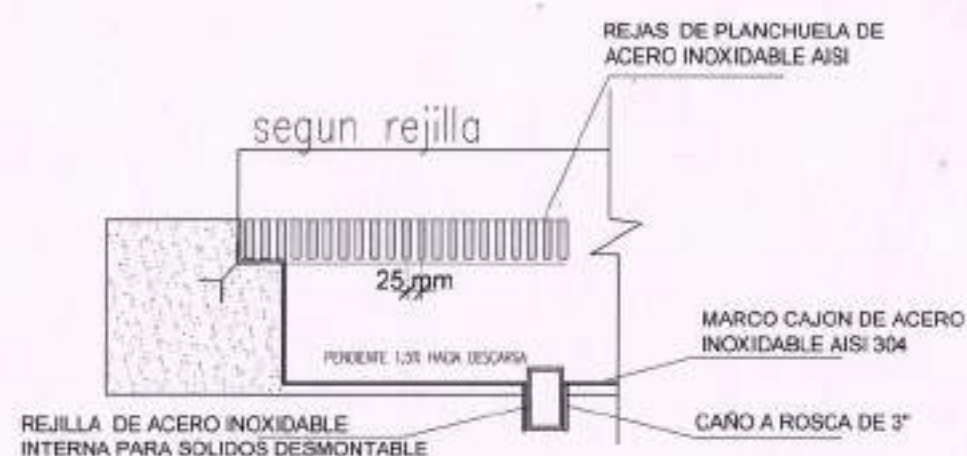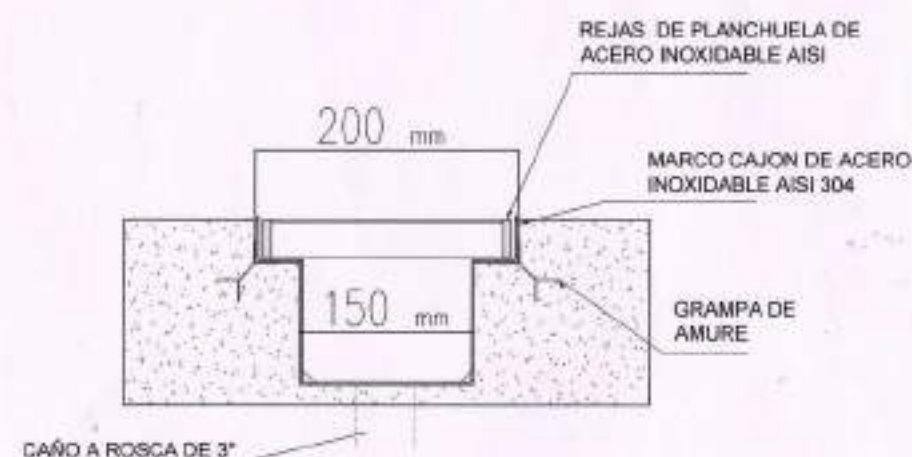

UBICACIÓN	Patio
MARCO	Cajón de acero inoxidable AISI 304 Con descarga en base o lateral según requerimiento
OBS.	Rejilla de acero inoxidable interna desmontable para sólidos

PLANO NO APTO PARA CONSTRUCCIÓN.

EL PRESENTE PLANO ES INDICATIVO. LA CONTRATISTA CONFECCIONARA LOS PLANOS DETALLADOS, QUE DEBERAN SER APROBADOS POR LA INSPECCION DE OBRA. EL PLANO PRESENTADO POR LA CONTRATISTA ESTARA EN UN TODO DE AQUELLO CON LA NORMATIVA VIGENTE. TODAS LAS MEDIDAS Y NIVELES SE VERIFICARAN EN OBRA POR EL CONTRATISTA. TODOS LOS DETALLES CONSTRUCTIVOS SERAN COORDINADOS Y COMPROBADOS EN OBRA.

REVISIÓN	FECHA	DESCRIPCIÓN



Ministerio de
Obras Públicas
Argentina

Secretaría de
Obras Públicas

Subsecretaría de Planificación
y Coord. Territorial de la Obra Pública

Dirección Nacional
de Arquitectura

Obras: CDDPJ - Córdoba, Córdoba

Plano: Planilla de herrería


Plano N°

PH05

Lic. LILIANA MONTERO
Secretaría de Prevención y Atención
de Salud Comunitaria
Municipalidad de Córdoba

101 Instalaciones eléctricas

Escala 1/75

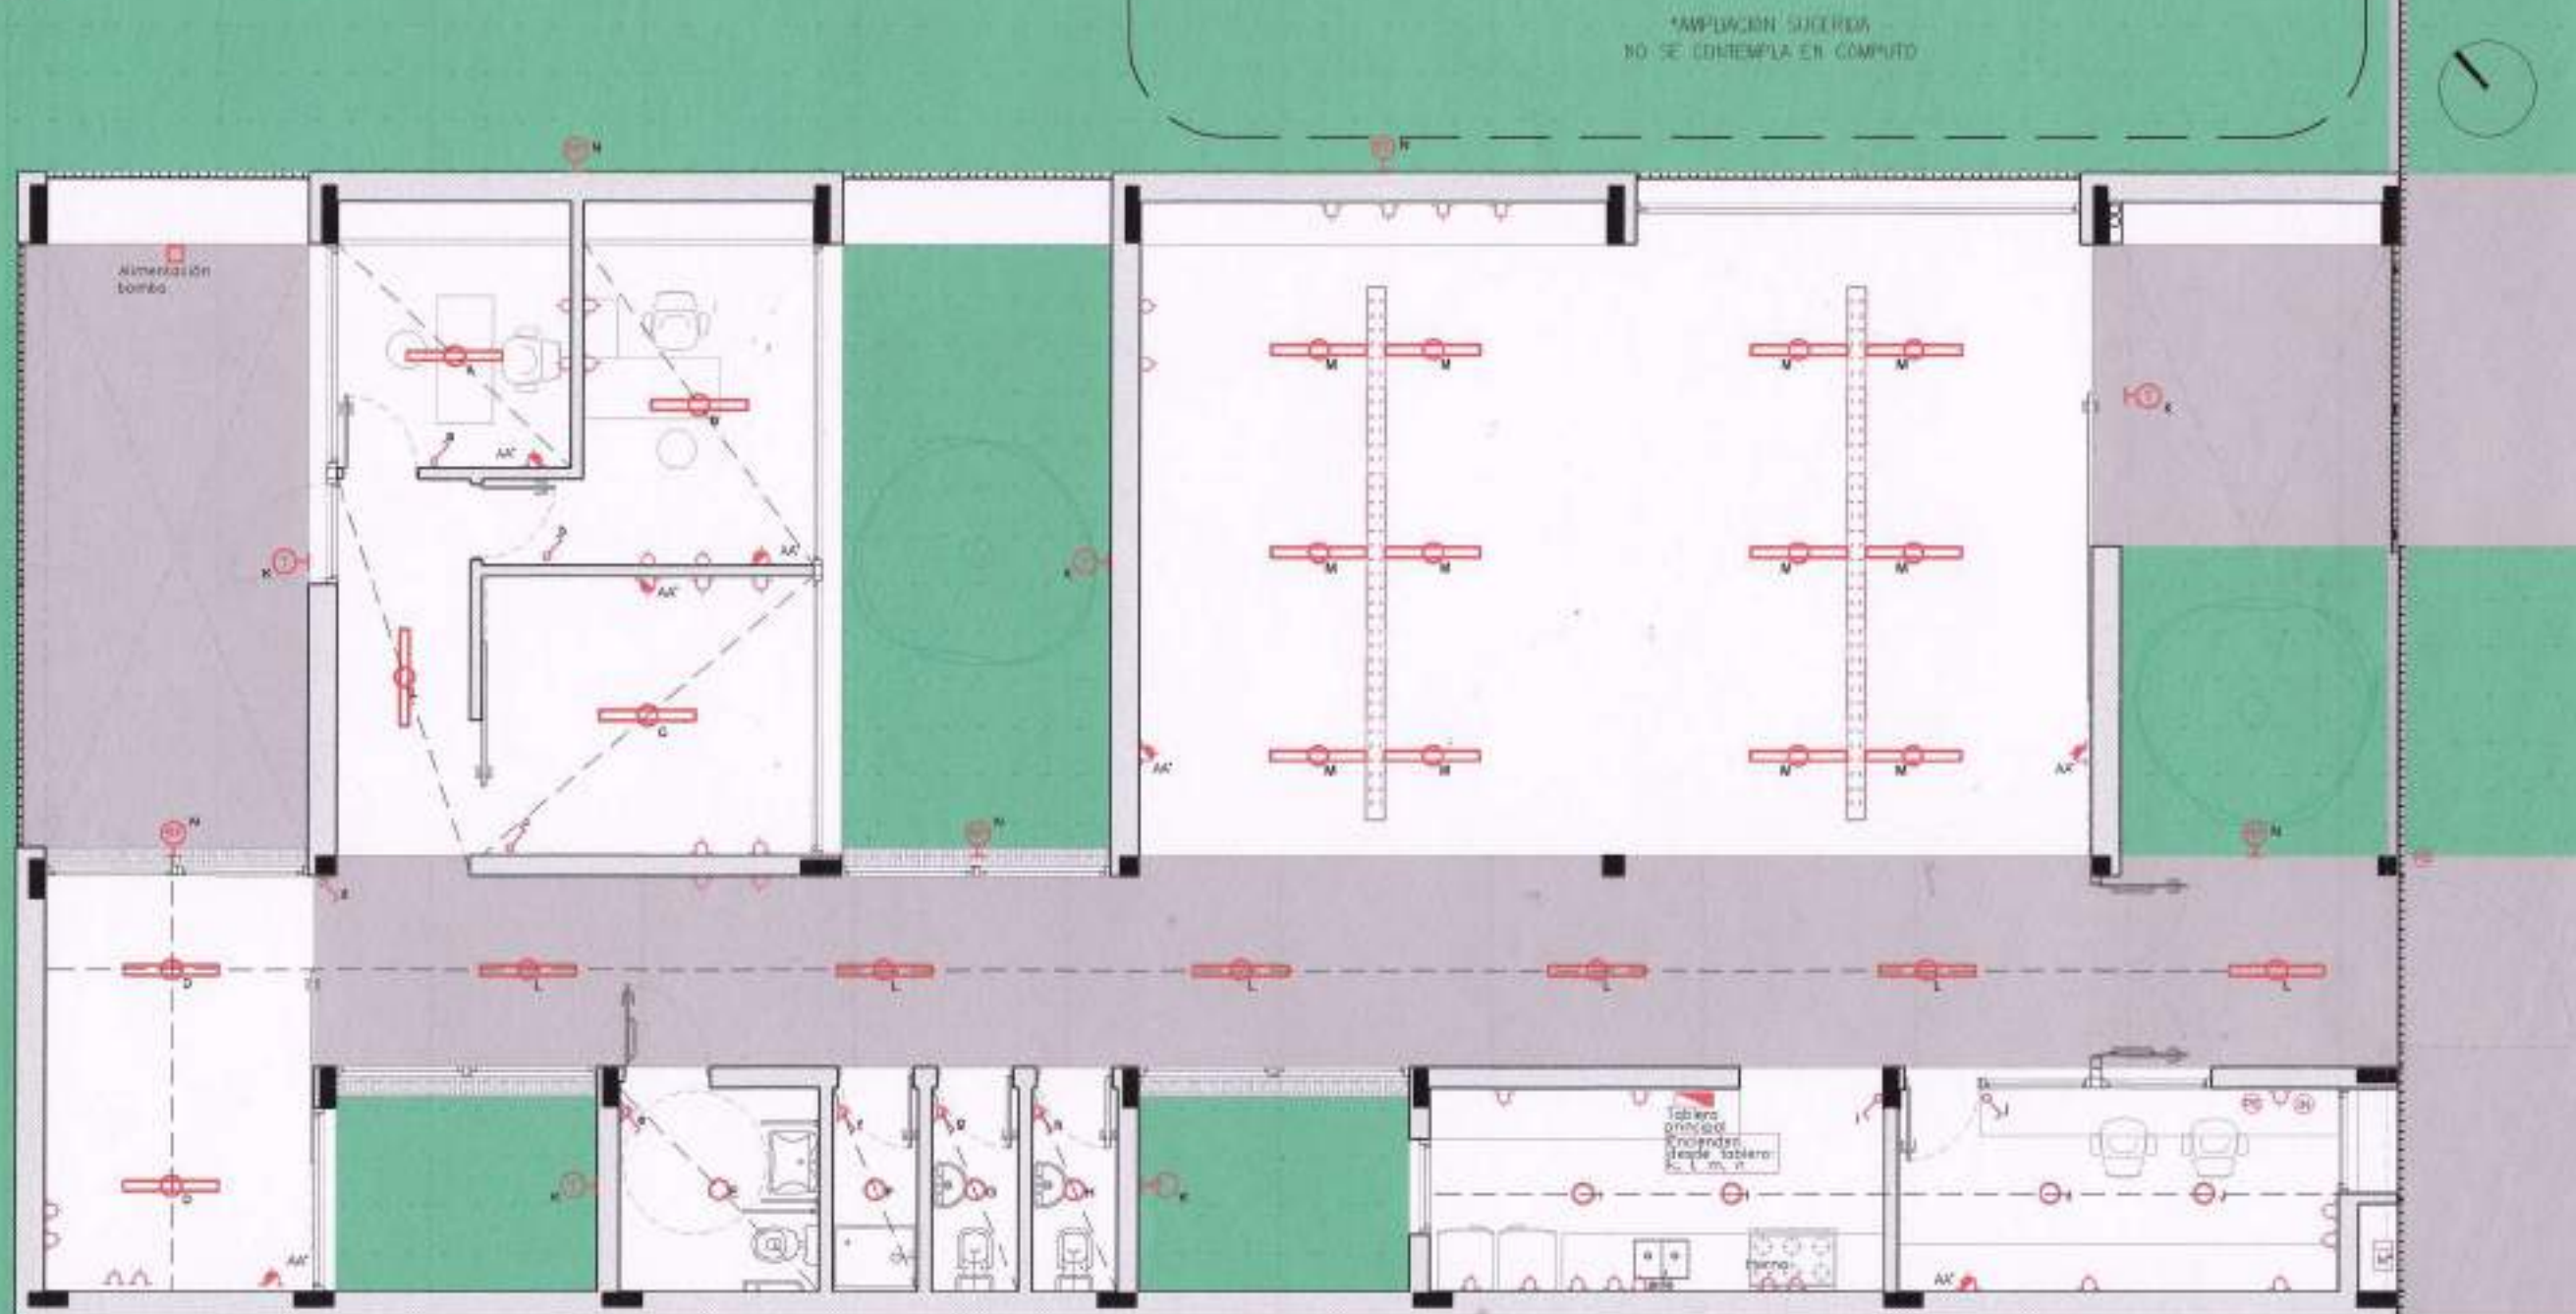

Alimentación
bomba
en techo

AMPLIACIÓN SUELO
NO SE CONTEMPLA EN COMPUTO

Tablero
principal
en techo

Tablero

- TOMA SIMPLE
- TOMA DOBLE
- TOMA ESPECIAL
- TOMA EXTERIOR
- TABLERO PPAL
- EFECTOS INCENDIOS
- BOCA PORTERO ELECTRIC
- BOCA INTERNET
- PLAFON LED DE APLICAR TIPO LUMENAC TREND 18W
- APLQUE ESTAND LED 1029W TIPO LUMENAC MARIA 60X127094mm
- PLAFON LED EXTERIOR 20W TIPO LUMENAC OVAL
- REFLECTOR LED EXTERIOR TIPO LUMENAC CLEVER 30W

PLANO NO APTO PARA CONSTRUCCION.

EL PRESENTE PLANO ES INDICATIVO. LA CONTRATISTA CONFECCIONARA LOS PLANOS DEFINITIVOS, QUE DEBERAN SER APROBADOS POR LA INSPECCION DE OBRA. EL PLANO PRESENTADO POR LA CONTRATISTA ESTARA EN UN TODO DE ACUERDO CON LA NORMATIVA VIGENTE. TODAS LAS MEDIDAS Y NIVELES SE VERIFICARAN EN OBRA POR EL CONTRATISTA. TODOS LOS DETALLES CONSTRUCTIVOS SERAN COORDINADOS Y COMPATIBILIZADOS EN OBRA.

REVISION	FECHA	DESCRIPCION



Ministerio de
Obras Públicas
Argentina

Secretaría de
Obras Públicas

Subsecretaría de Planificación
y Coord. Territorial de la Obra Pública

Dirección Nacional
de Arquitectura

Obra: CDDPJ - Córdoba, Córdoba

Plano: Planta instalaciones eléctricas - iluminación y tomas

Fecha:

Escala: 1/75

Revisó:


Lic. Liliana MONTERO
Secretaría de Planeación y Alcantarillado
en Salud Comunitaria
Municipalidad de Córdoba

Dirección Nacional
de Arquitectura

Plano N°
101

102 Instalaciones sanitarias

Escala 1/75

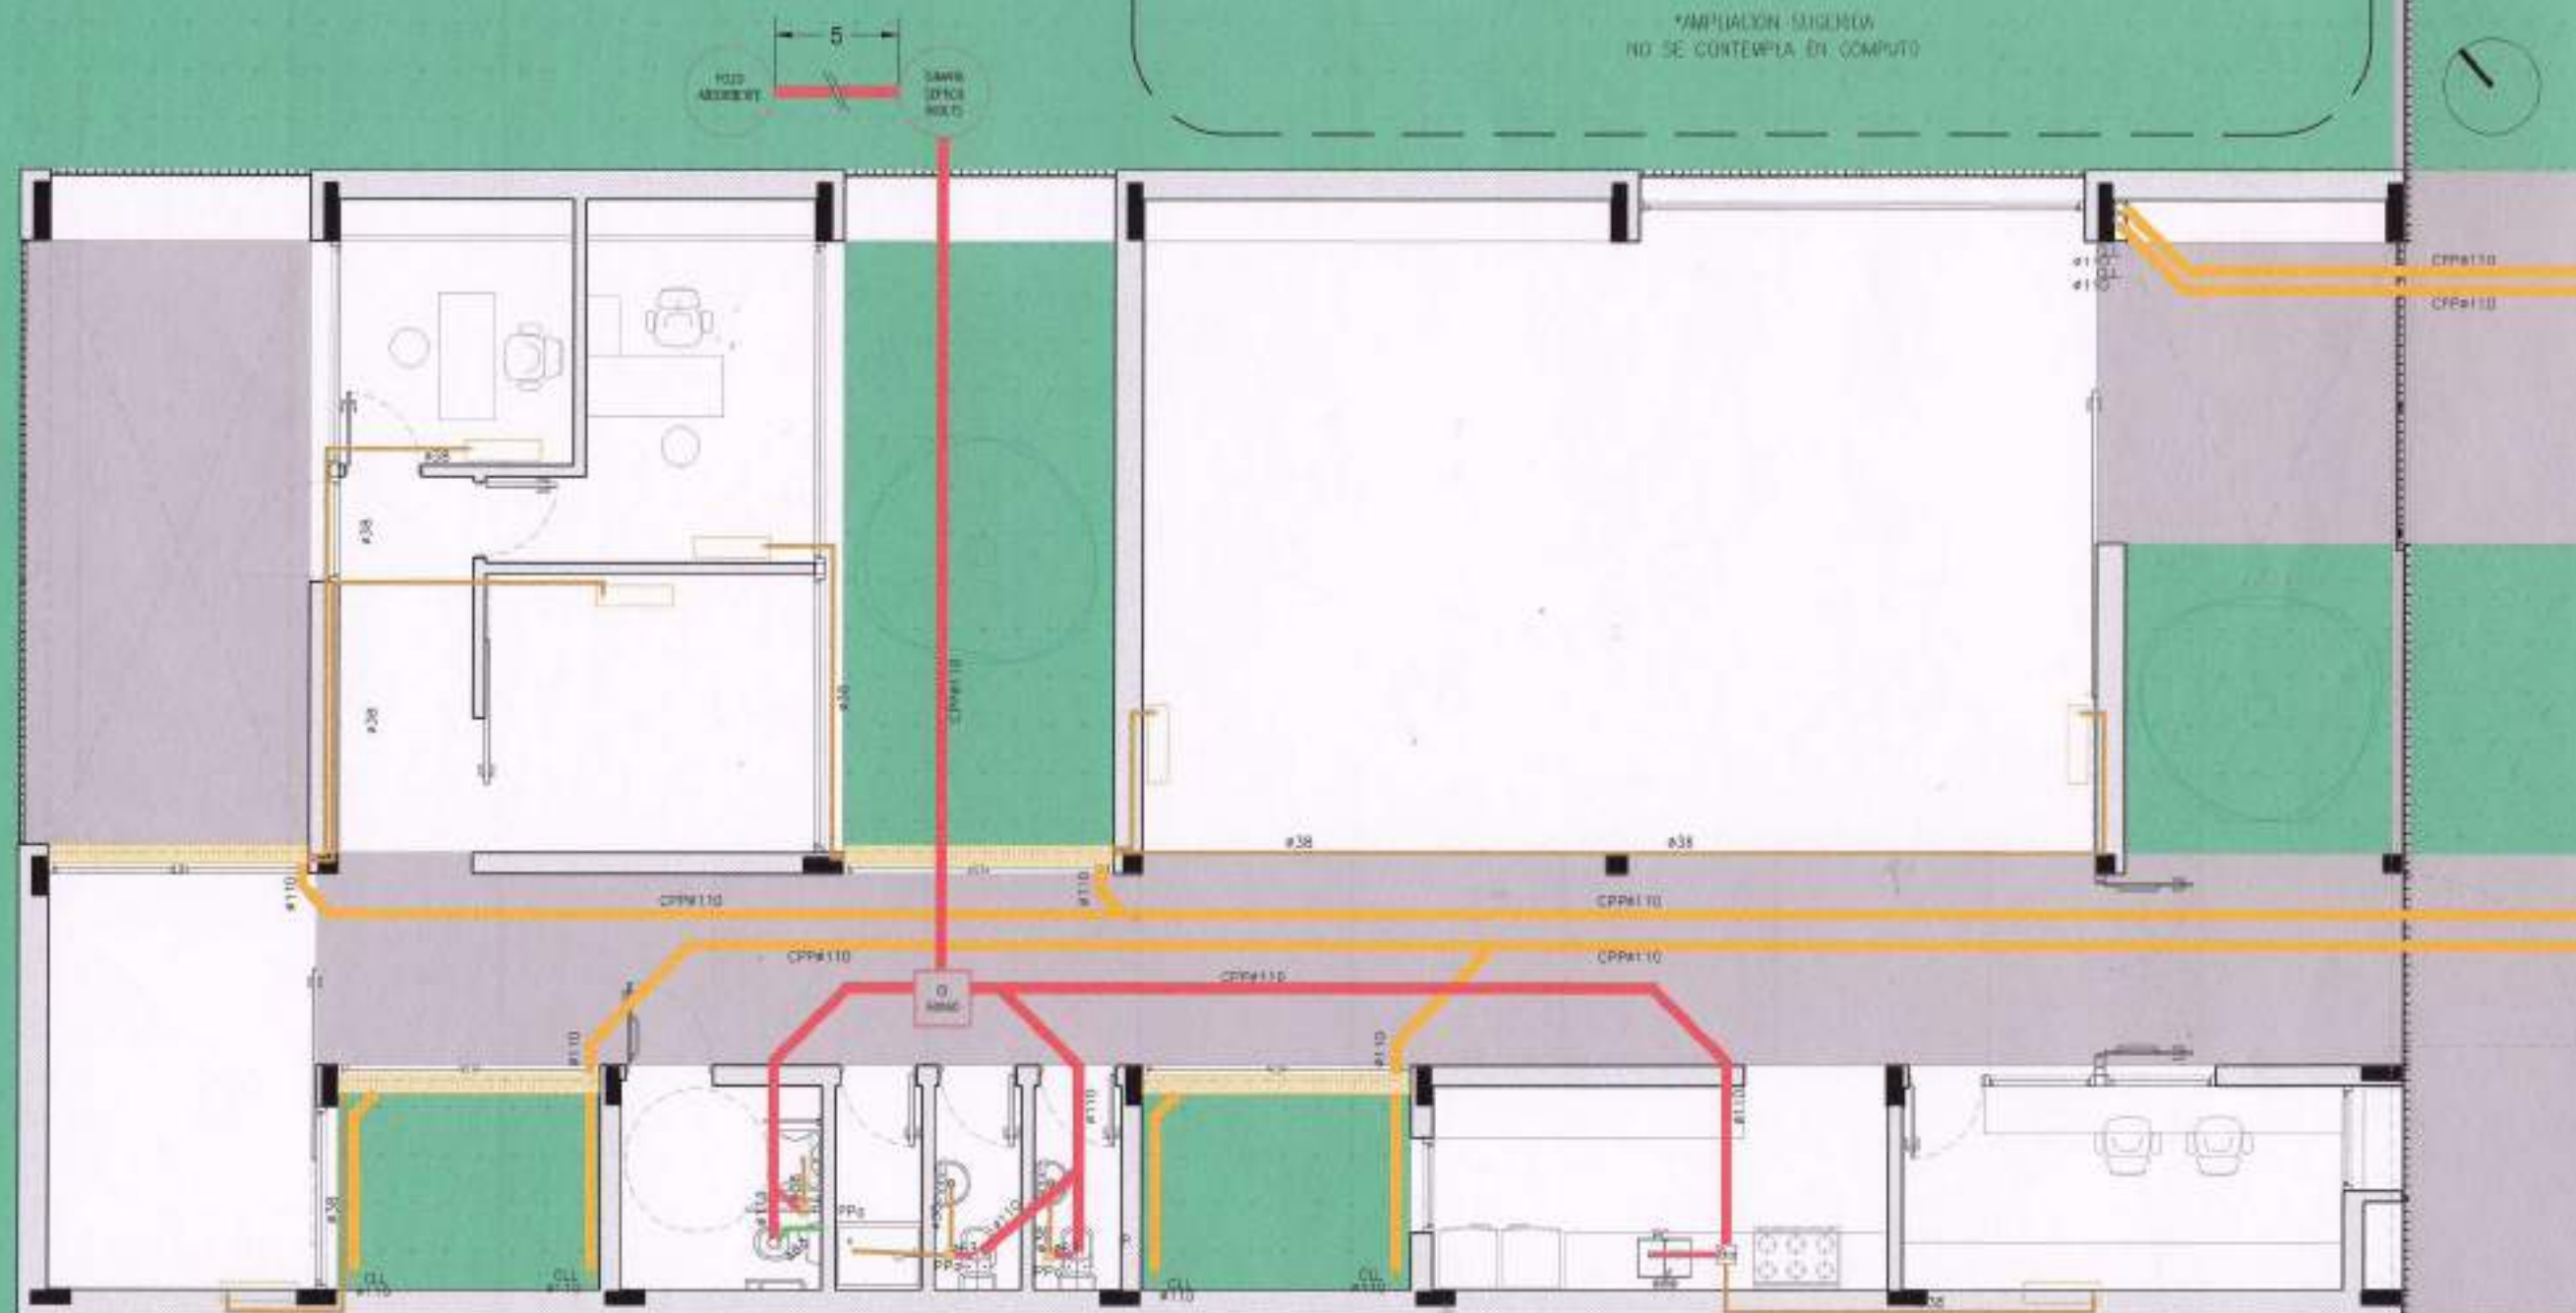

PLANO NO APTO PARA CONSTRUCCION.

EL PRESENTE PLANO ES INFORMATIVO. LA CONTRATISTA CONFECCIONARA LOS PLANOS DEFINITIVOS QUE DEBERAN SER APROBADOS POR LA INSPECCION DE OBRA. EL PLANO PRESENTADO POR LA CONTRATISTA ESTARA EN UN TODO DE ACUERDO CON LA NORMATIVA VIGENTE. TODAS LAS MEDIDAS Y NIVELES SE VERIFICARAN EN OBRA POR EL CONTRATISTA. TODOS LOS DETALLES CONSTRUCTIVOS SERAN COORDINADOS Y COMPATIBILIZADOS EN OBRA.

REVISION	FECHA	DESCRIPCION



Ministerio de
Obras Públicas
Argentina

Secretaría de
Obras Públicas

Subsecretaría de Planificación
y Coord. Territorial de la Obra Pública

Dirección Nacional
de Arquitectura

Obra: CDDPJ - Córdoba

Plano: Plano: Planta de instalaciones sanitarias - Cloacal y pluvial PB

Fecha:

Escala: 1/75

Revisó:


Lic. Liliana MONTERO
Secretaría de Prevención y Atención
de Salud Comunitaria
Municipalidad de Córdoba

Plano N°
102

103

Instalaciones sanitarias

Escala 1/75

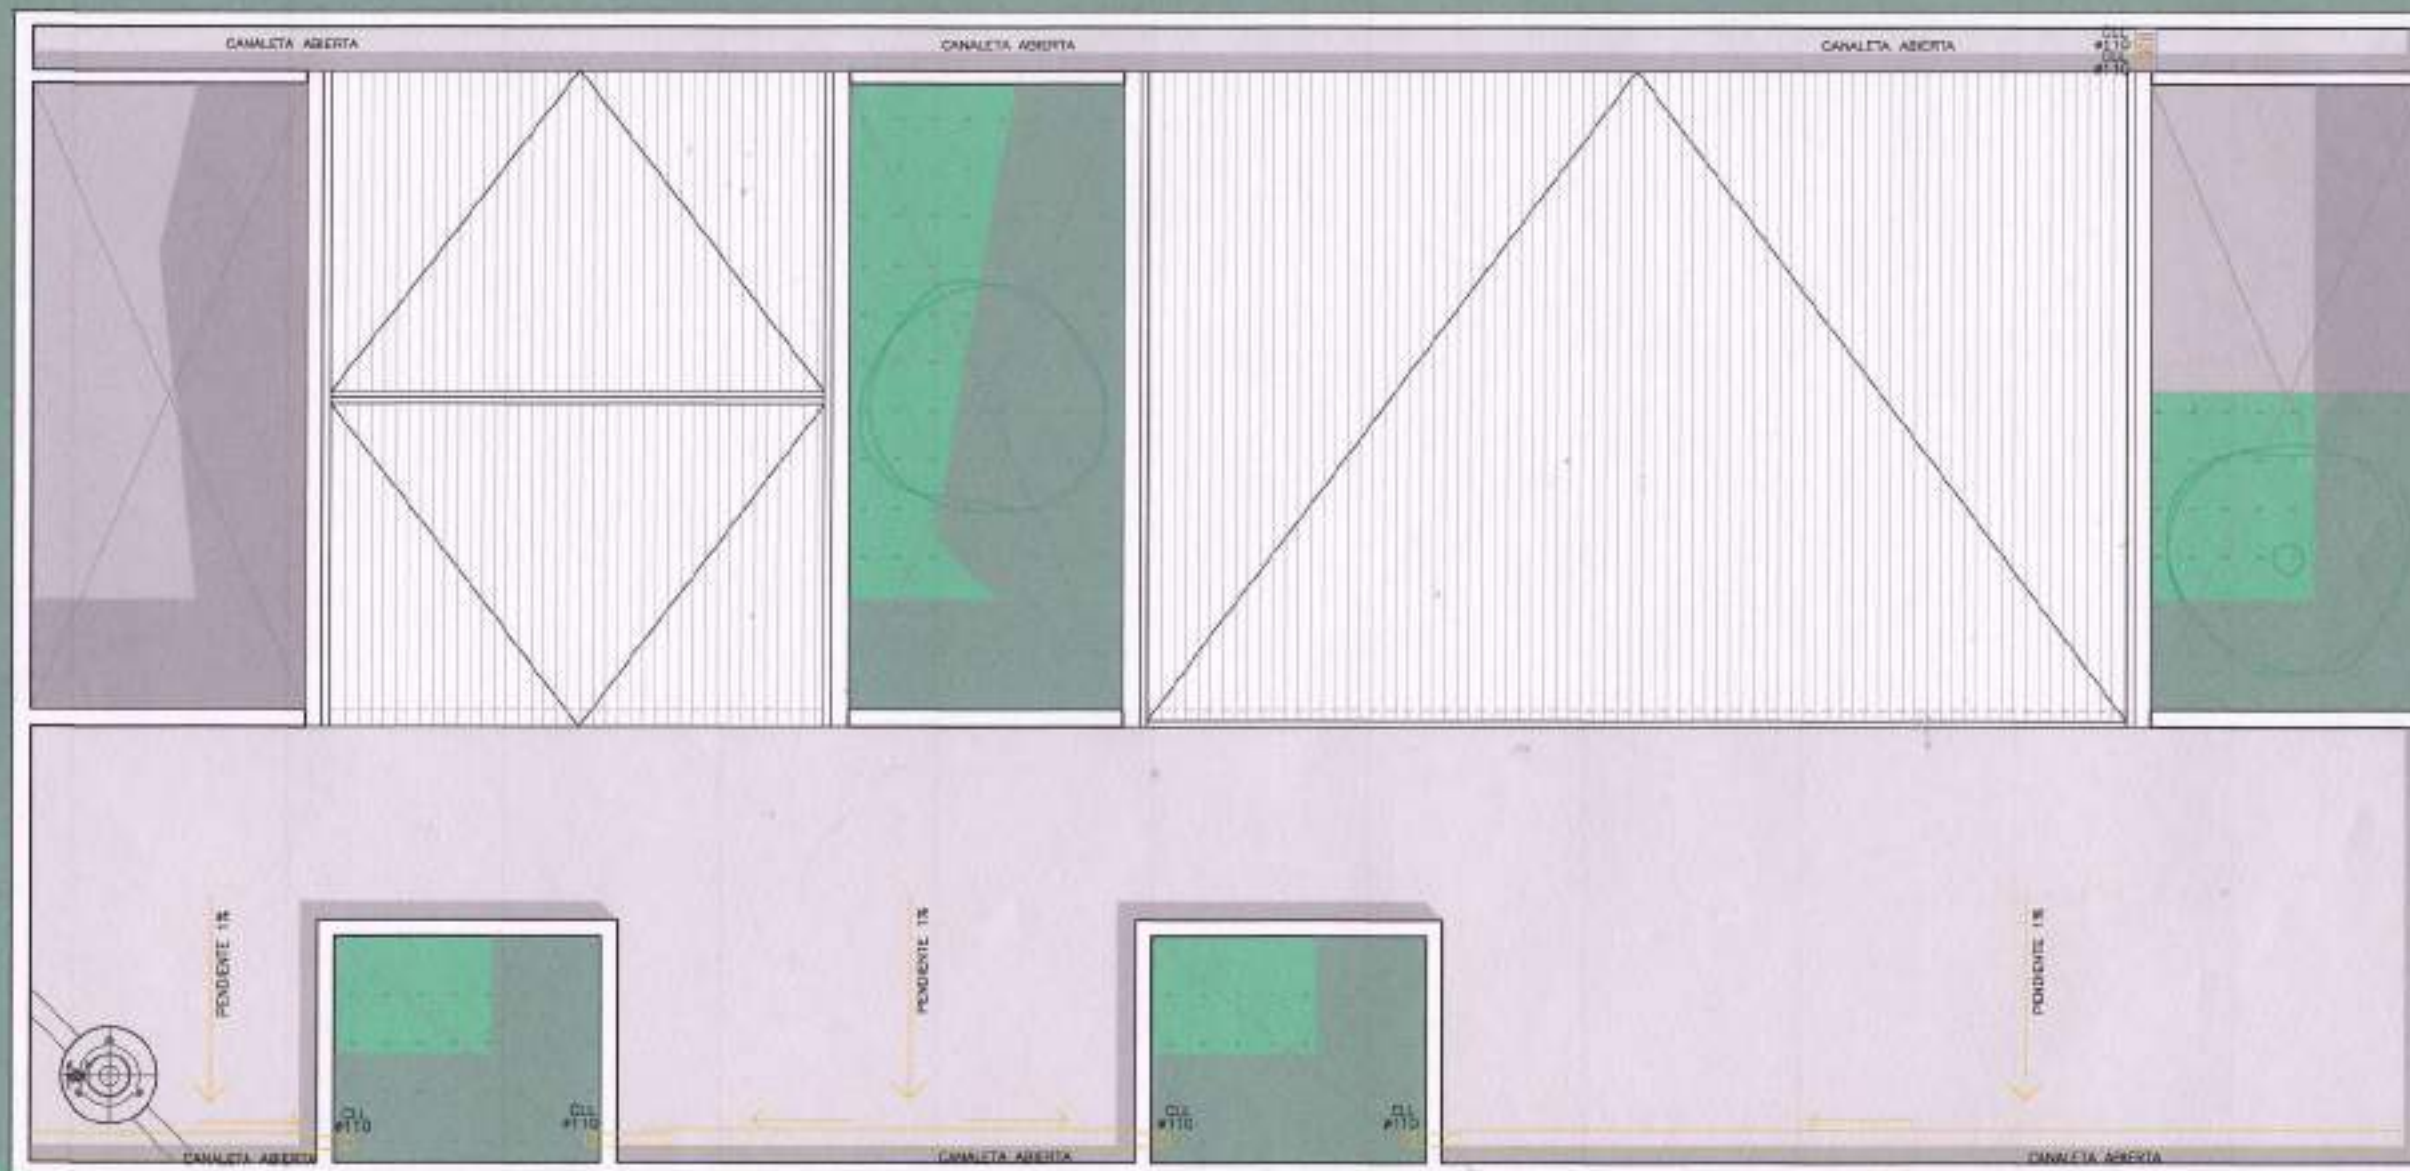*AMPLIACIÓN SUGERIDA
NO SE CONTEMPLA EN CÓMPUTO

PLANO NO APTO PARA CONSTRUCCION.

EL PRESENTE PLANO ES INDICATIVO. LA CONTRATISTA CONFECCIONARA LOS PLANOS DEFINITIVOS, QUE DEBERAN SER APROBADOS POR LA INSPECCION DE OBRA. EL PLANO PRESENTADO POR LA CONTRATISTA ESTARA EN UN TODO DE ACUERDO CON LA NORMATIVA VIGENTE. TODAS LAS MEDIDAS Y NIVELES SE VERIFICARAN EN OBRA POR EL CONTRATISTA. TODOS LOS DETALLES CONSTRUCTIVOS SERAN COORDINADOS Y COMPATIBILIZADOS EN OBRA.

REVISION	FECHA	DESCRIPCION

Ministerio de
Obras Públicas
ArgentinaSecretaría de
Obras PúblicasSubsecretaría de Planificación
y Coord. Territorial de la Obra PúblicaDirección Nacional
de Arquitectura

Obra: CDDPJ - Córdoba, Córdoba

Plano: Planta de instalaciones sanitarias - Cloacal y pluvial PT

Fecha:

Escala: 1/75

Revisó:


Lic. Liliana MONTERO
Secretaría de Prevención y Atención
en Salud Comunitaria
Municipalidad de Córdoba

Plano N°
103

104 Instalaciones sanitarias

Escala 1/75

*AMPLIACION SUZERIA
NO SE CONTEMPLA EN COMPUTO

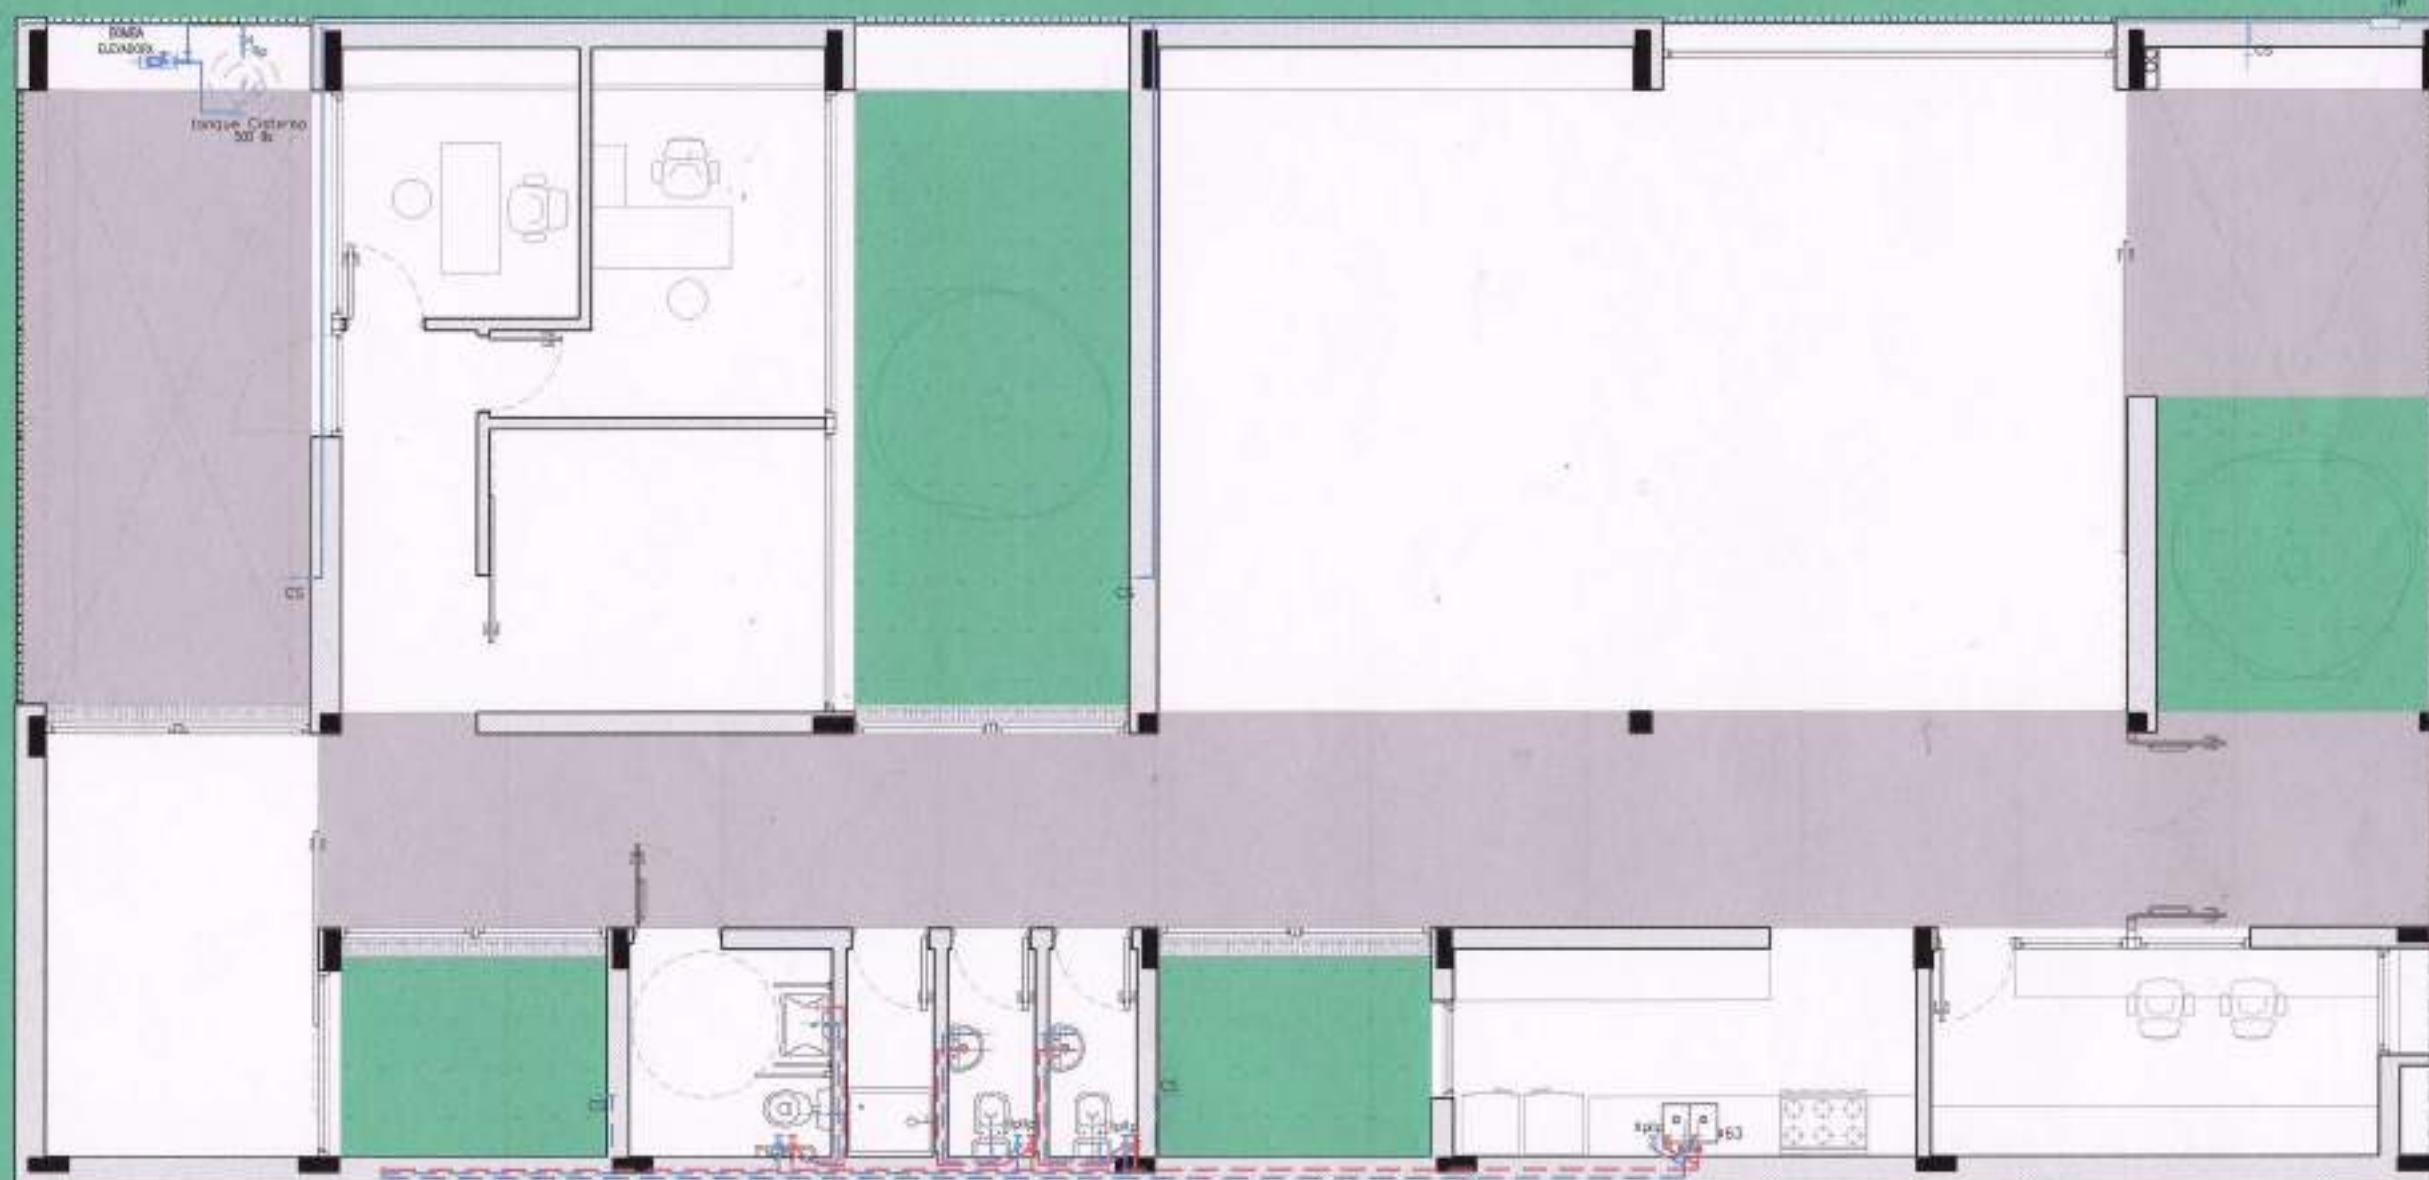

- 3 Toilete
- 2 Bain y poba
- 1 Cocina

PLANO NO APTO PARA CONSTRUCCION.

EL PRESENTE PLANO ES INDICATIVO. LA CONTRATISTA COORDINARA LOS PLANOS DEFINITIVOS, QUE DEBERAN SER APROBADOS POR LA ASPECTO DE OBRA. EL PLANO PRESENTADO POR LA CONTRATISTA ESTARA DE UN TODO DE ACUERDO CON LA NORMATIVA VIGENTE.
TODAS LAS MEDIDAS Y NIVELES SE VERIFICARAN EN OBRA POR EL CONTRATISTA. TODOS LOS DETALLES CONSTRUCTIVOS SERAN COORDINADOS Y COMPATIBILIZADOS EN OBRA.

REVISION	FECHA	DESCRIPCION



Ministerio de
Obras Públicas
Argentina

Secretaría de
Obras Públicas

Subsecretaría de Planificación
y Coord. Territorial de la Obra Pública

Dirección Nacional
de Arquitectura

Obra: CDDPJ - Córdoba, Córdoba

Plano: Planta de instalaciones sanitarias - Provisión de agua PB

Fecha:

Escala: 1/75

Revisó:

Lic. Liliana MONTERO
Secretaría de Prevención y Atención
en Salud Comunitaria
Municipalidad de Córdoba


Plano N°
104

105 Instalaciones sanitarias

Escala 1/75

*AMPLIACIÓN SUGERIDA
NO SE CONTEMPLA EN CÁLCULO

S

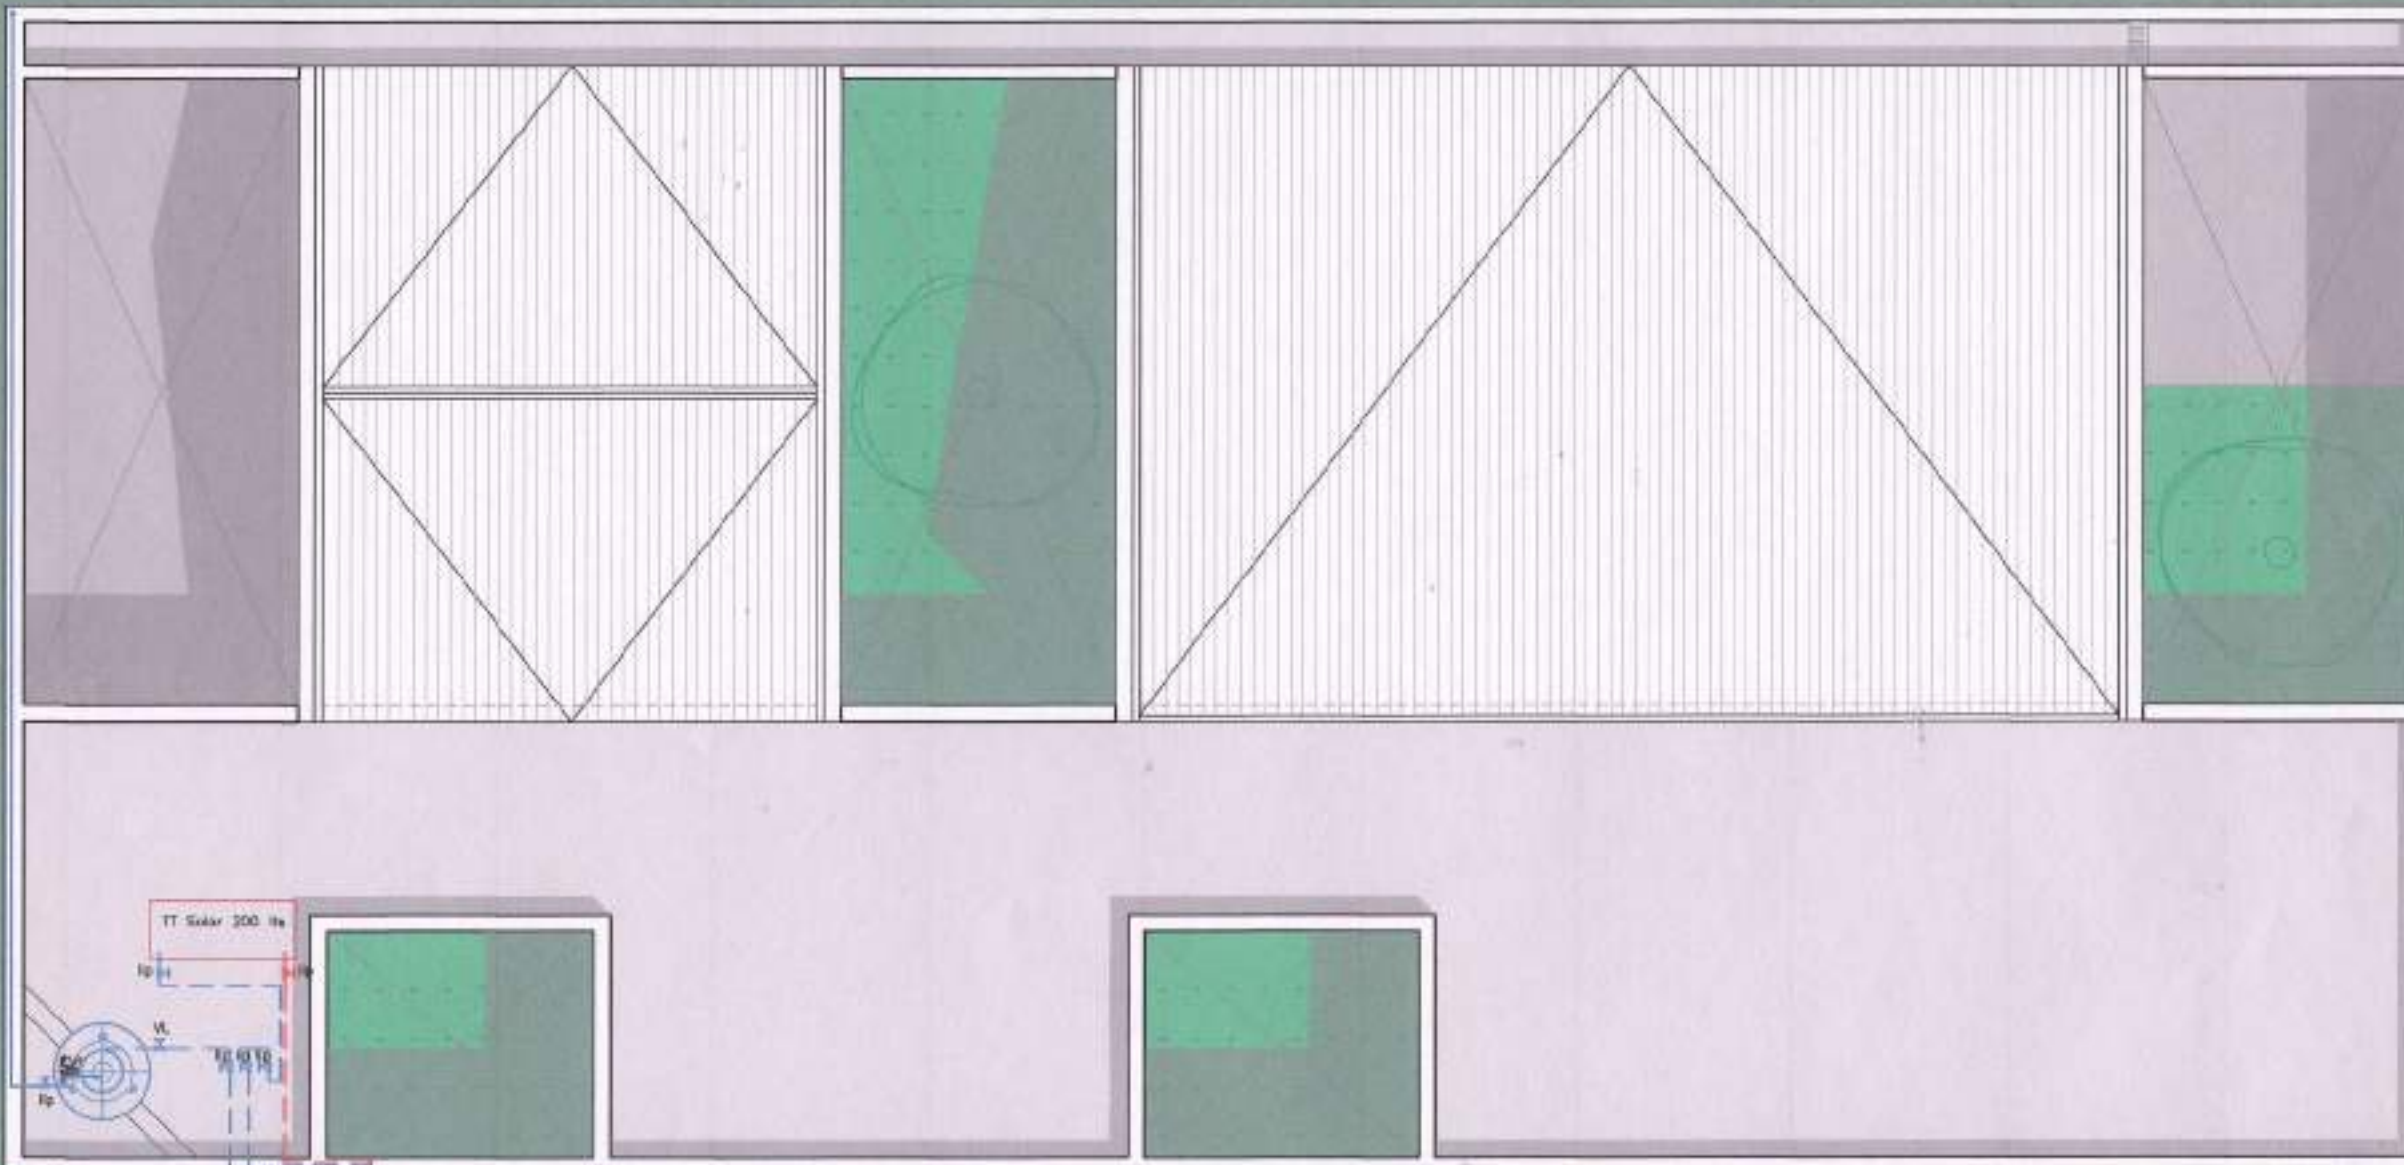

- 3 Tanque solar
- 2 Tanque y cisterna
- 1 Cisterna

PLANO NO APTO PARA CONSTRUCCION.

EL PRESENTE PLANO ES INDICATIVO. LA CONTRATISTA CONFECCIONARA LOS PLANOS DEFINITIVOS, QUE DEBERAN SER APROBADOS POR LA INSPECCION DE OBRA. EL PLANO PRESENTADO POR LA CONTRATISTA ESTARA EN UN TODO DE ACUERDO CON LA NORMATIVA VIGENTE. TODAS LAS MEDIDAS Y NIVELES SE VERIFICARAN EN OBRA POR EL CONTRATISTA. TODOS LOS DETALLES CONSTRUCTIVOS SERAN COORDINADOS Y COMPATIBILIZADOS EN OBRA.

REVISION	FECHA	DESCRIPCION



Ministerio de
Obras Públicas
Argentina

Secretaría de
Obras Públicas

Subsecretaría de Planificación
y Coord. Territorial de la Obra Pública

Dirección Nacional
de Arquitectura

Obra: CDDPJ - Córdoba, Córdoba

Plano: Planta de instalaciones sanitarias - Provisión de agua PT

Fecha:


Escala: 1/75

Revisó:

Lic. Liliana MONTERO
Ingeniera en Obras Públicas
en Salud Comunitaria
Montevideo, Uruguay

Plano N°
105

106 Planta de instalación termomecánica
Escala 1/75

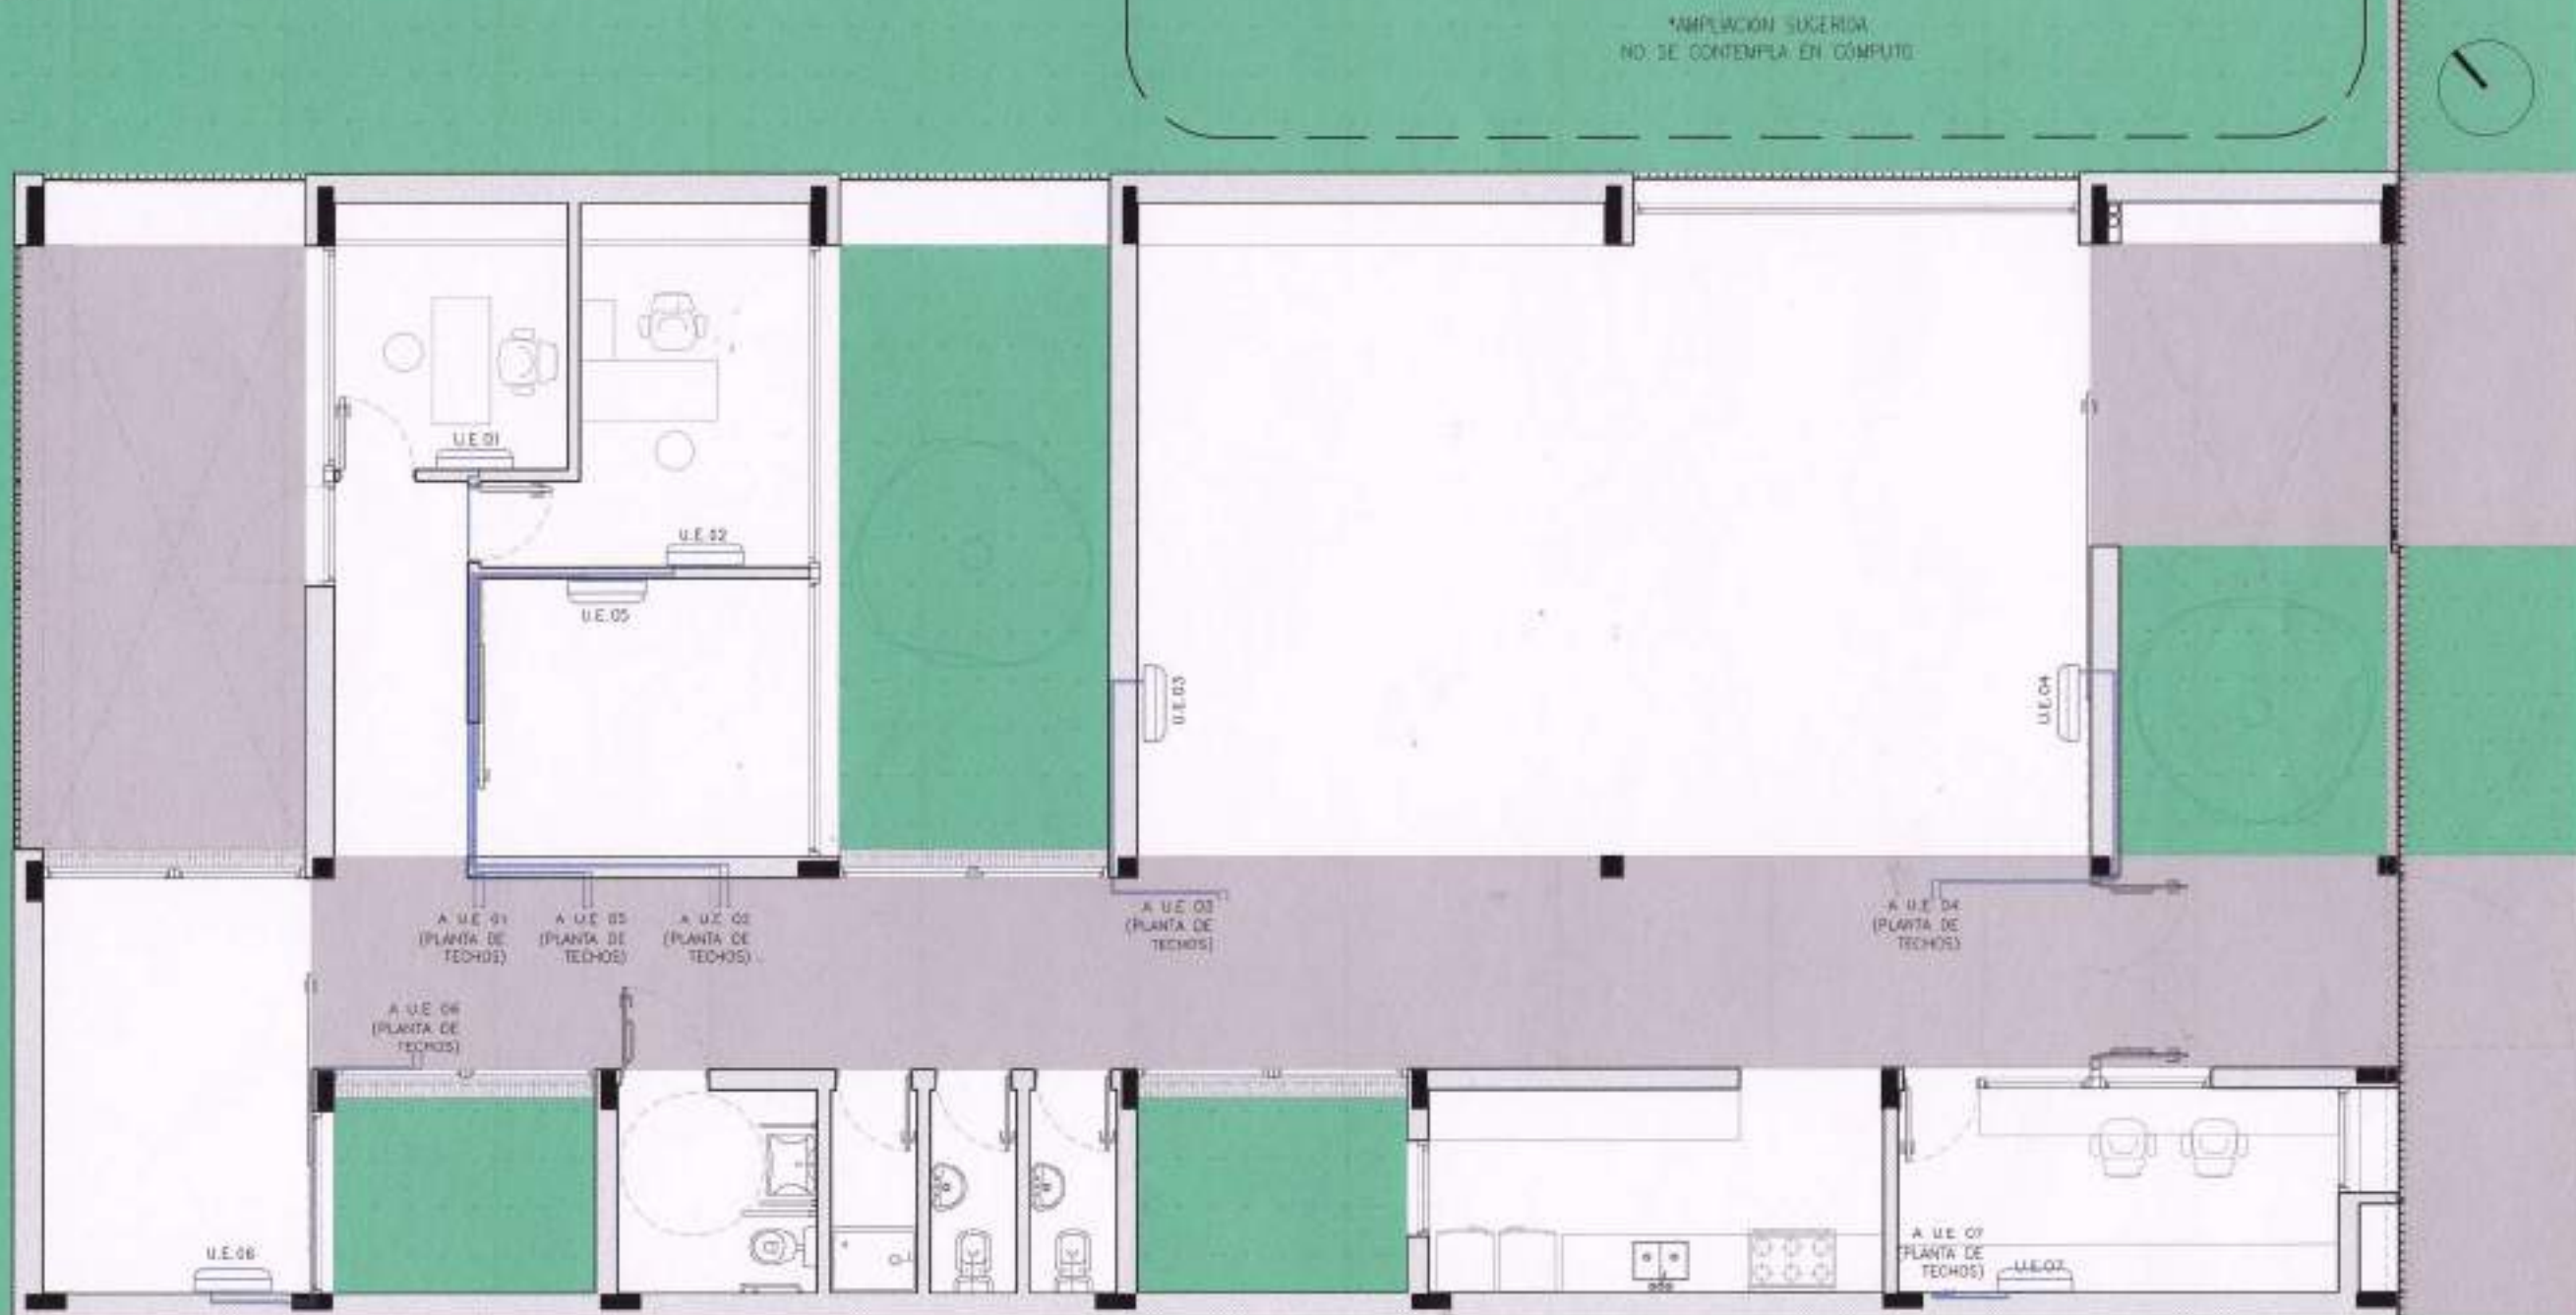

PLANO NO APTO PARA CONSTRUCCION.

EL PRESENTE PLANO ES INFORMATIVO. LA CONTRATISTA CORREGIRÁ LOS PLANOS DEFINITIVOS QUE DEBERÁN SER APROBADOS POR LA INSPECCIÓN DE OBRA. EL PLANO PRESENTADO POR LA CONTRATISTA ESTARÁ EN UN TODO DE NOVEDAD CON LA NORMATIVA VIGENTE.
TODAS LAS MEDIDAS Y NIVELES SE VERIFICARÁN EN OBRA POR EL CONTRATISTA. TODOS LOS DETALLES CONSTRUCTIVOS SERÁN COORDINADOS Y COMPATIBILIZADOS EN OBRA.

REVISIÓN	FECHA	DESCRIPCIÓN



**Ministerio de
Obras Públicas
Argentina**

**Secretaría de
Obras Públicas**

**Subsecretaría de Planificación
y Coord. Territorial de la Obra Pública**

**Dirección Nacional
de Arquitectura**

Obra: CDDPJ - Córdoba, Córdoba

Plano: Planta de instalación termomecánica - PB

Fecha:

Escala: 1/75

Revisó:


Lic. Liliana MONTERO
Secretaría de Prevención y Atención
de Salud Comunitaria
Municipalidad de Córdoba

Plano N°
106

107 Planta de instalación termomecánica

Escala 1/75

*AMPLIACIÓN SUGERIDA
NO SE CONTEMPLA EN COMPUTO

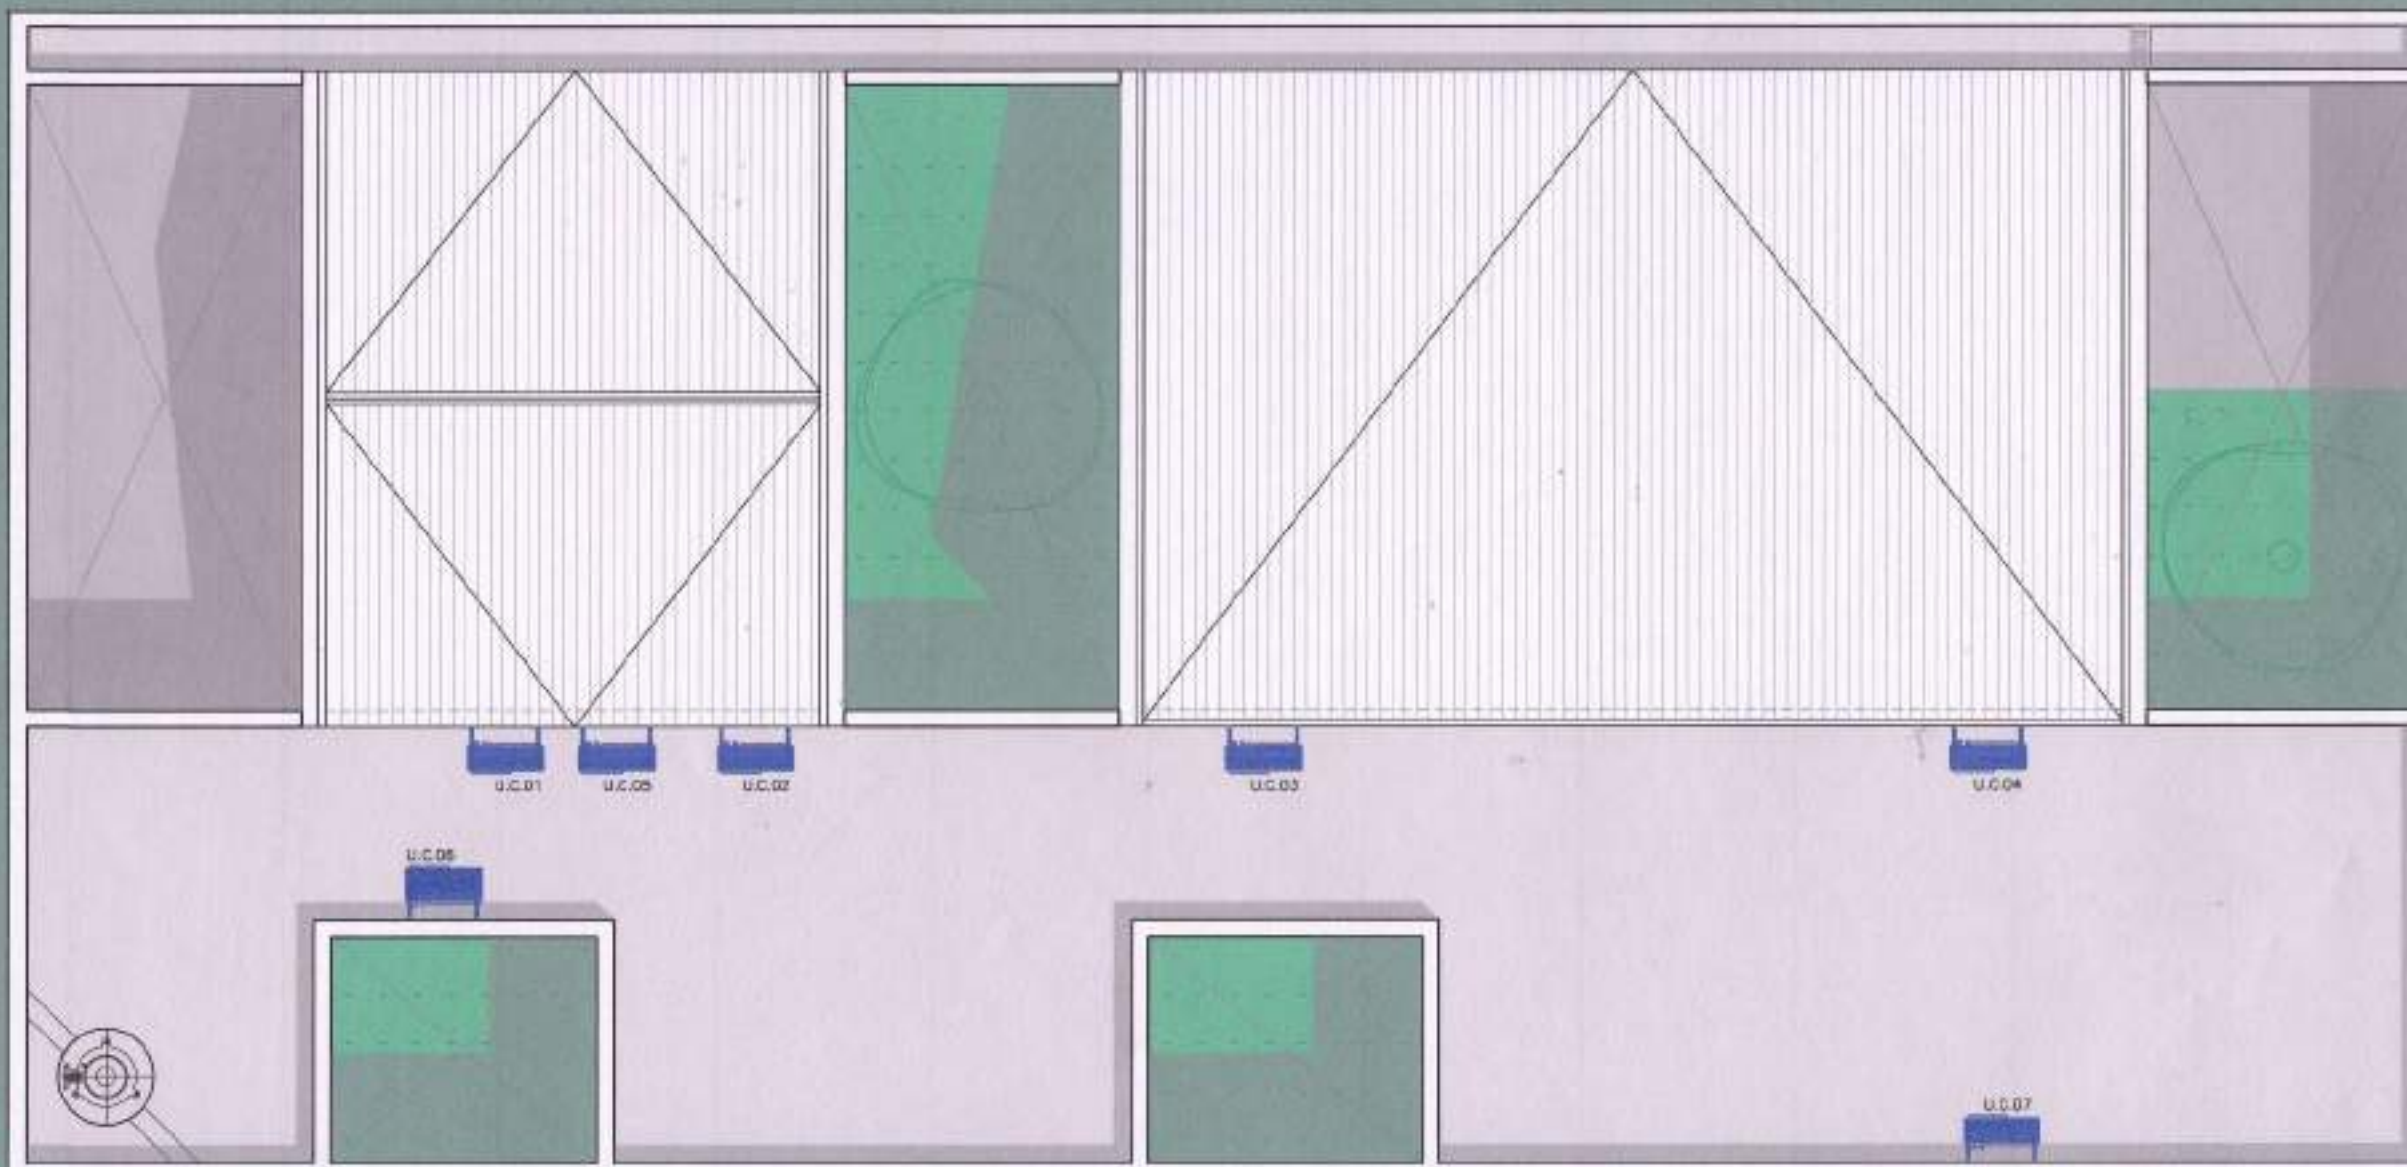

PLANO NO APTO PARA CONSTRUCCION.

EL PRESENTE PLANO ES INFORMATIVO. LA CONTRATISTA CONFECCIONARA LOS PLANOS DEFINITIVOS, QUE DEBERAN SER APROBADOS POR LA INSPECCION DE OBRA. EL PLANO PRESENTADO POR LA CONTRATISTA ESTARA EN UN TODO DE ACUERDO CON LA NORMATIVA VIGENTE. TODAS LAS MEDIDAS Y NIVELES SE VERIFICARAN EN OBRA POR EL CONTRATISTA. TODOS LOS DETALLES CONSTRUCTIVOS SERAN COORDINADOS Y COMPATIBILIZADOS EN OBRA.

REVISION	FECHA	DESCRIPCION



Ministerio de
Obras Públicas
Argentina

Secretaría de
Obras Públicas

Subsecretaría de Planificación
y Coord. Territorial de la Obra Pública

Dirección Nacional
de Arquitectura

Obra: CDDPJ - Córdoba, Córdoba

Plano: Planta de instalación termomecánica - PT

Fecha:

Escala: 1/75

Revisó:


Lic. Lilianna MONTERO
Secretaría de Planificación y Aseguramiento
Calidad Construcción
Municipalidad de Córdoba

Plano N°
107

108 Instalación gas

Escala 1/75

*AMPLIACIÓN SUGERIDA
NO SE CONTEMPLA EN CÁMPUTO

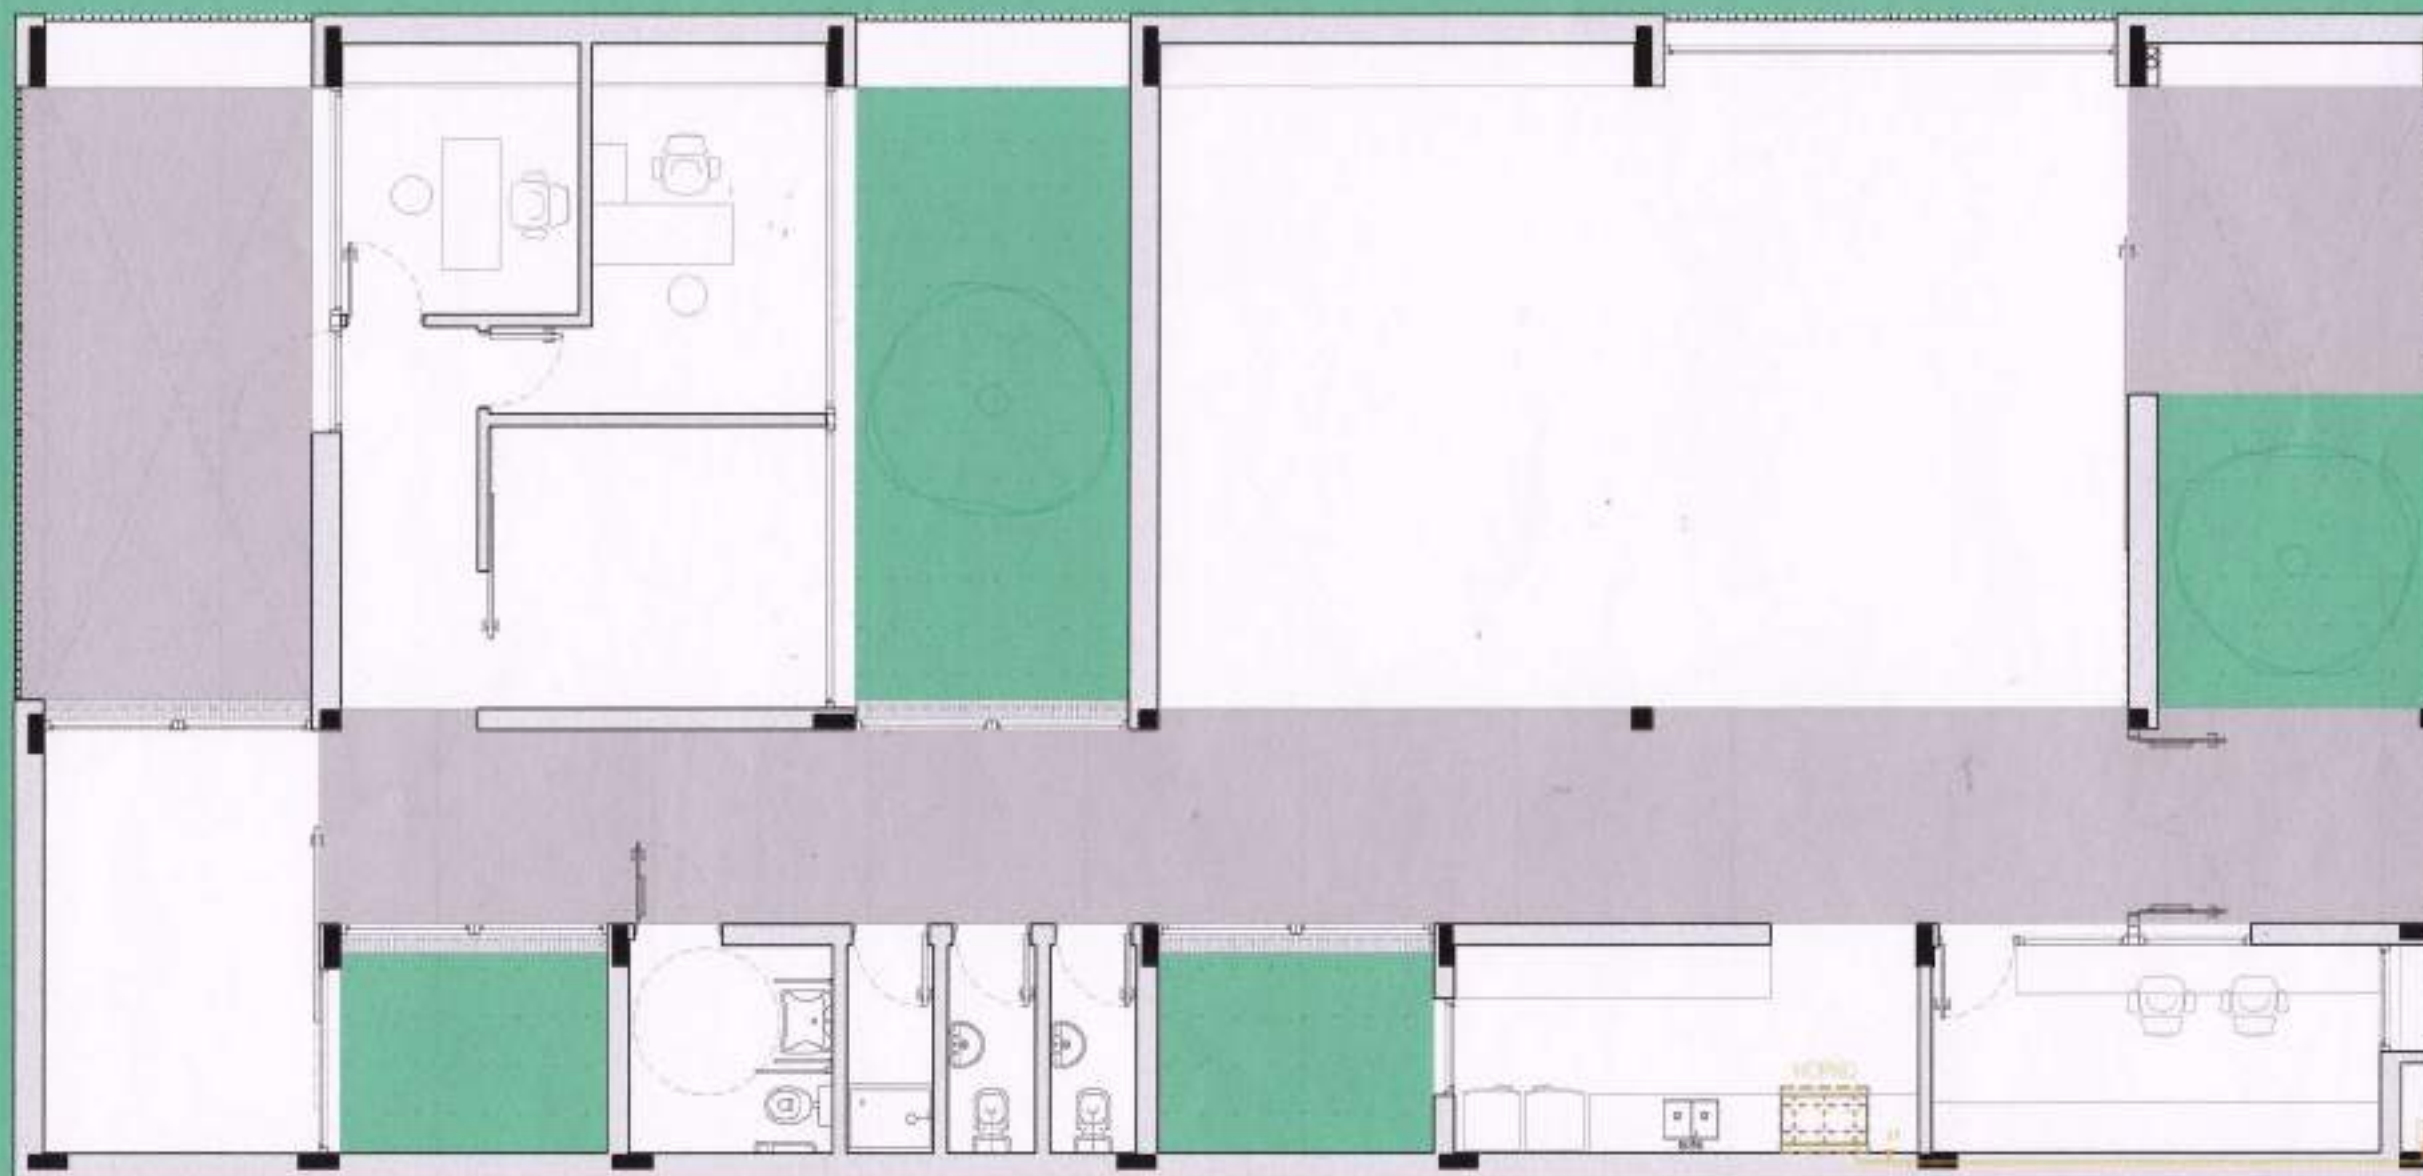

PLANO NO APTO PARA CONSTRUCCIÓN.

EL PRESENTE PLANO ES INDICATIVO. LA CONTRATISTA COORDINARÁ LOS PLANOS DEFINITIVOS, QUE DEBERÁN SER APROBADOS POR LA DIRECCIÓN DE OBRA. EL PLANO PRESENTADO POR LA CONTRATISTA ESTARÁ EN UN TODO DE ACUERDO CON LA NORMATIVA VIGENTE. TODAS LAS MEDIDAS Y NIVELES SE VERIFICARÁN EN OBRA POR EL CONTRATISTA. TODOS LOS DETALLES CONSTRUCTIVOS SERÁN COORDINADOS Y COMPATIBILIZADOS EN OBRA.

REVISIÓN	FECHA	DESCRIPCIÓN



Ministerio de
Obras Públicas
Argentina

Secretaría de
Obras Públicas

Subsecretaría de Planificación
y Coord. Territorial de la Obra Pública

Lic. Liliana MONTERO
Secretaría de Prevención y Atención
en Salud Comunitaria
Municipalidad de Córdoba
Dirección Nacional
de Arquitectura

Obra: CDDPJ - Córdoba, Córdoba

Plano: Planta instalación gas

Fecha:


Escala: 1/75

Revisó:

Plano N°

108

E01 Estructura
Escala 1/75

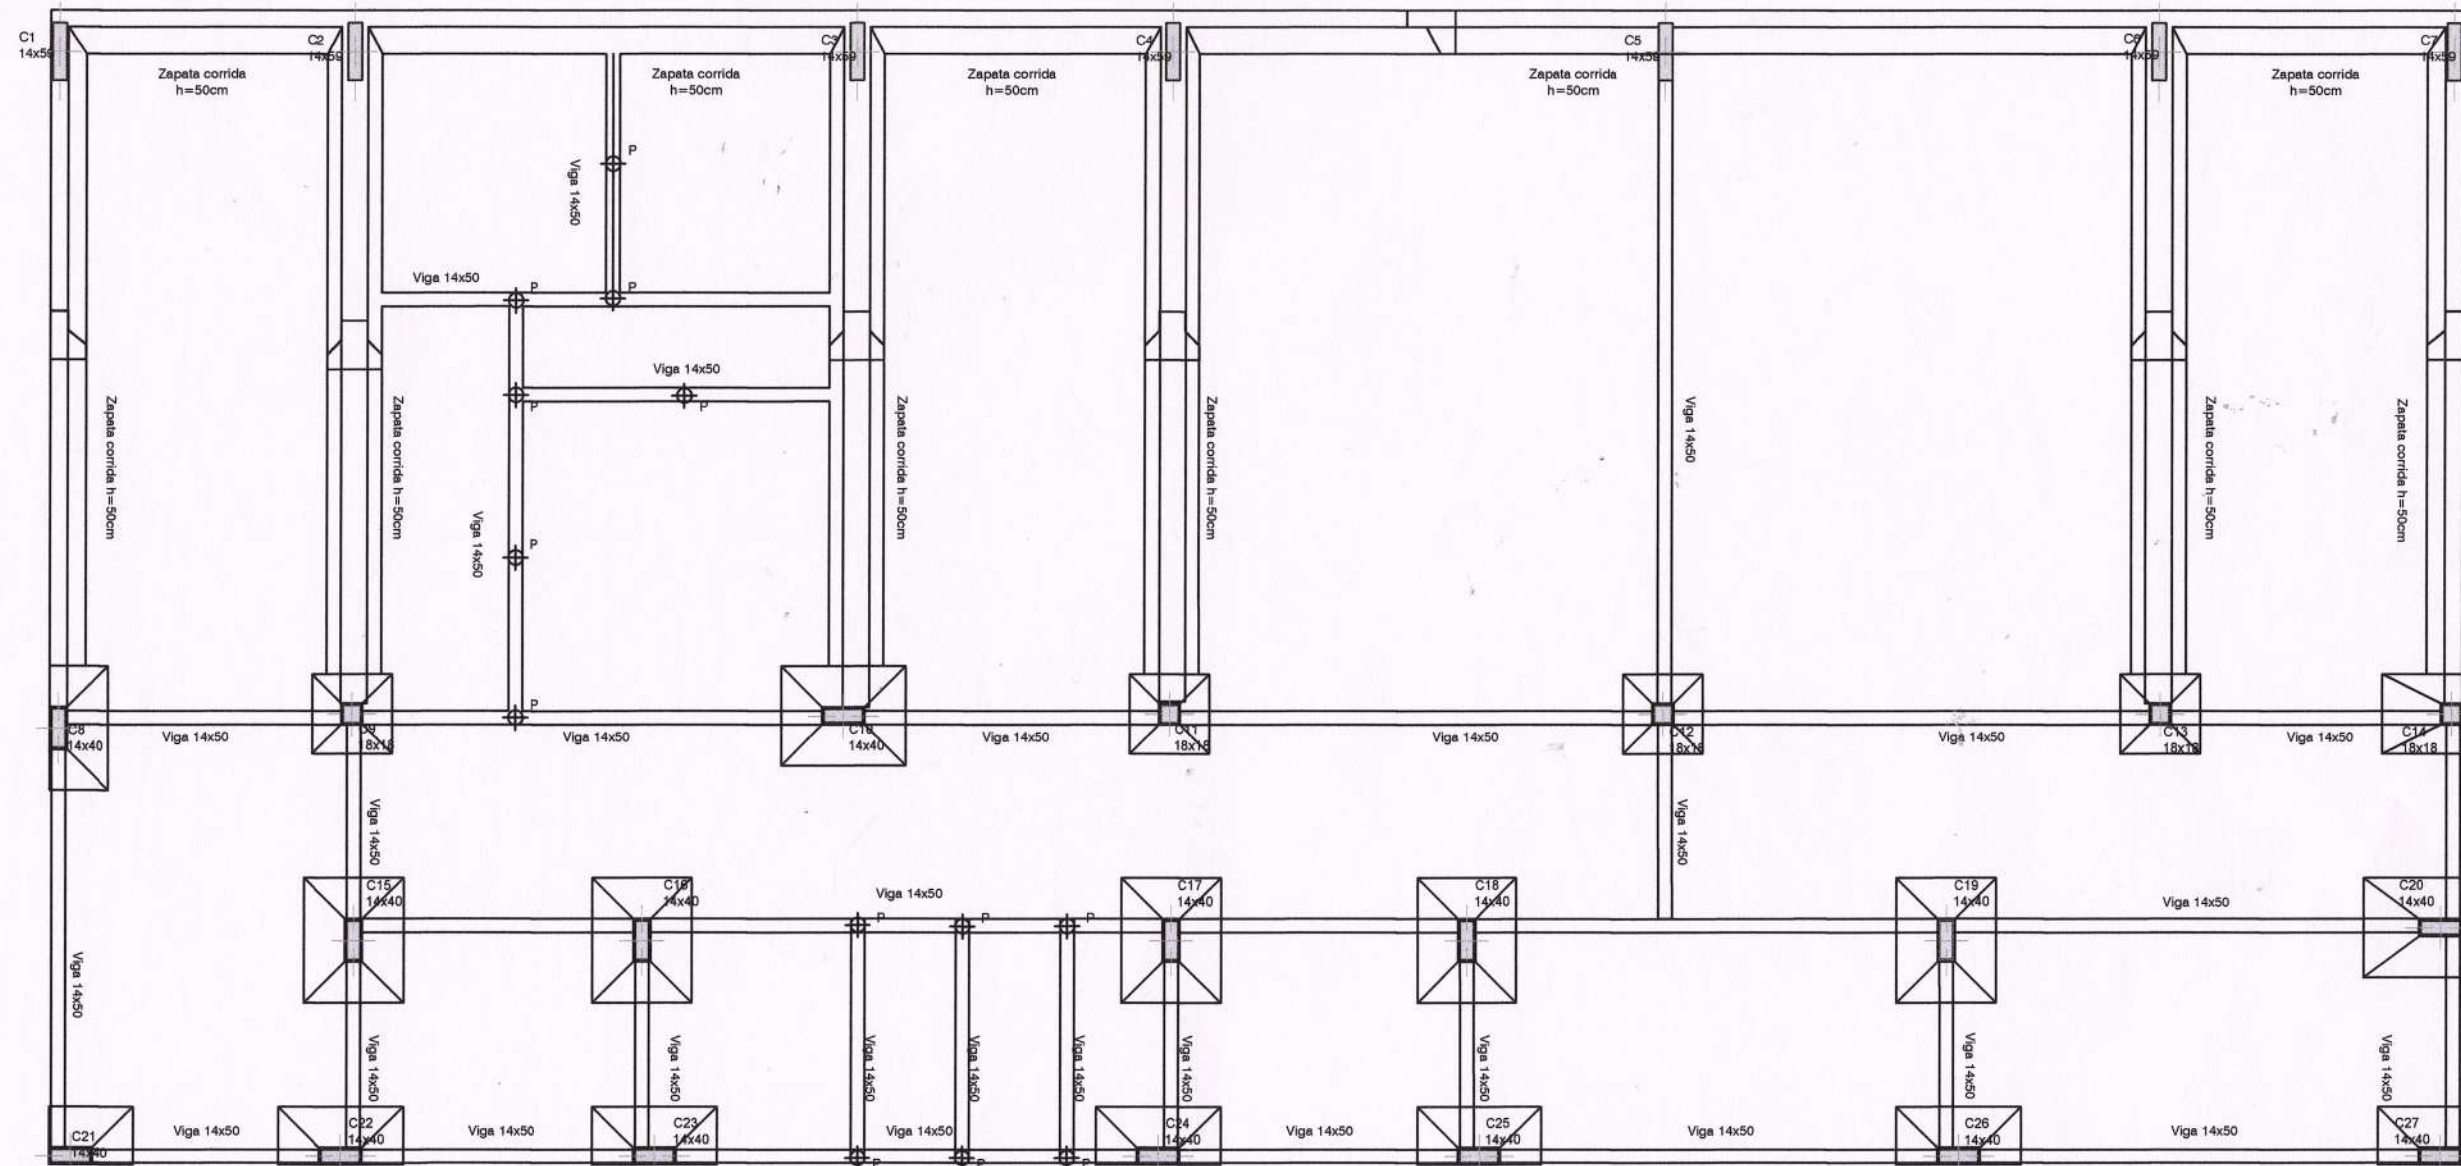

PLANO NO APTO PARA CONSTRUCCION.

EL PRESENTE PLANO ES INDICATIVO. LA CONTRATISTA CONFECCIONARA LOS PLANOS DEFINITIVOS, QUE DEBERAN SER APROBADOS POR LA INSPECCION DE OBRA. EL PLANO PRESENTADO POR LA CONTRATISTA ESTARA EN UN TODO DE ACUERDO CON LA NORMATIVA VIGENTE. TODAS LAS MEDIDAS Y NIVELES SE VERIFICARAN EN OBRA POR EL CONTRATISTA. TODOS LOS DETALLES CONSTRUCTIVOS SERAN COORDINADOS Y COMPATIBILIZADOS EN OBRA.

REVISION	FECHA	DESCRIPCION



**Ministerio de
Obras Públicas
Argentina**

**Secretaría de
Obras Públicas**

**Subsecretaría de Planificación
y Coord. Territorial de la Obra Pública**

**Dirección Nacional
de Arquitectura**

Obra: CDDPJ - Córdoba, Córdoba

Plano: Planta fundaciones

Fecha:

Escala: 1/75


Revisó:

Lic. Liliana MONTERO
Secretaría de Prevención y Atención
en Salud Comunitaria
Municipalidad de Córdoba

Plano N°
E01

E02 Estructura

Escala 1/75

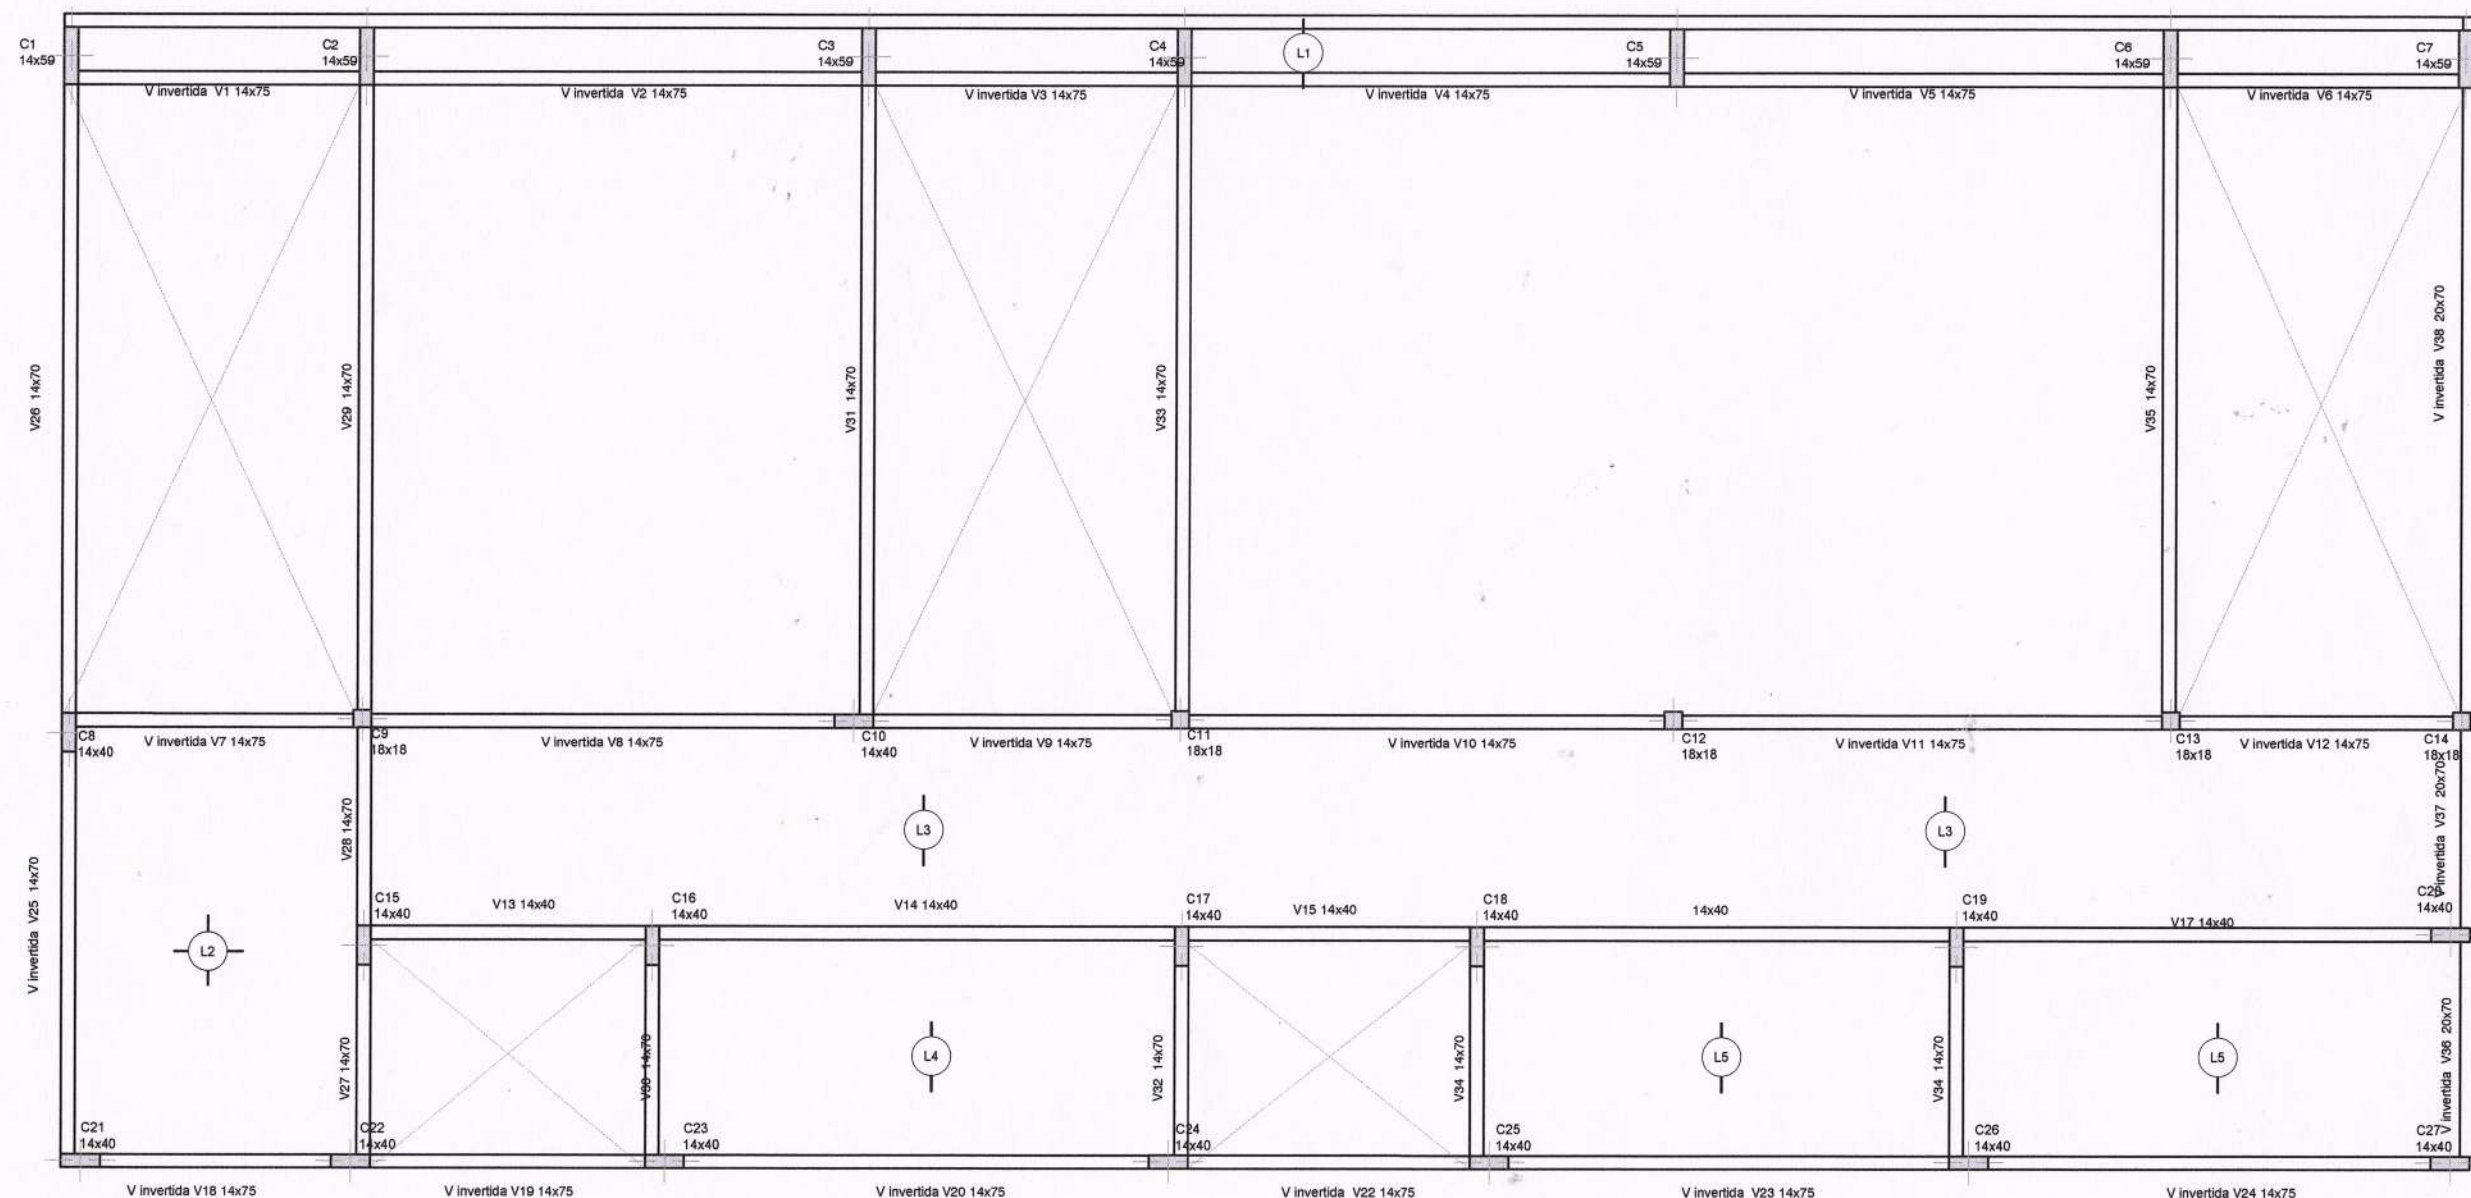

PLANO NO APTO PARA CONSTRUCCION.

EL PRESENTE PLANO ES INDICATIVO. LA CONTRATISTA CONFECCIONARA LOS PLANOS DEFINITIVOS, QUE DEBERAN SER APROBADOS POR LA INSPECCION DE OBRA. EL PLANO PRESENTADO POR LA CONTRATISTA ESTARA EN UN TODO DE ACUERDO CON LA NORMATIVA VIGENTE.
TODAS LAS MEDIDAS Y NIVELES SE VERIFICARAN EN OBRA POR EL CONTRATISTA. TODOS LOS DETALLES CONSTRUCTIVOS SERAN COORDINADOS Y COMPATIBILIZADOS EN OBRA.

REVISION	FECHA	DESCRIPCION



Ministerio de
Obras Públicas
Argentina

Secretaría de
Obras Públicas

Subsecretaría de Planificación
y Coord. Territorial de la Obra Pública

Dirección Nacional
de Arquitectura

Obra: CDDPJ - Córdoba, Córdoba

Plano: Estructura sobre planta baja


Fecha:

Escala: 1/75

Revisó:

Lic. Liliana MONTERO
Secretaría de Prevención y Atención
en Salud Comunitaria
Municipalidad de Córdoba

Plano N°
E02

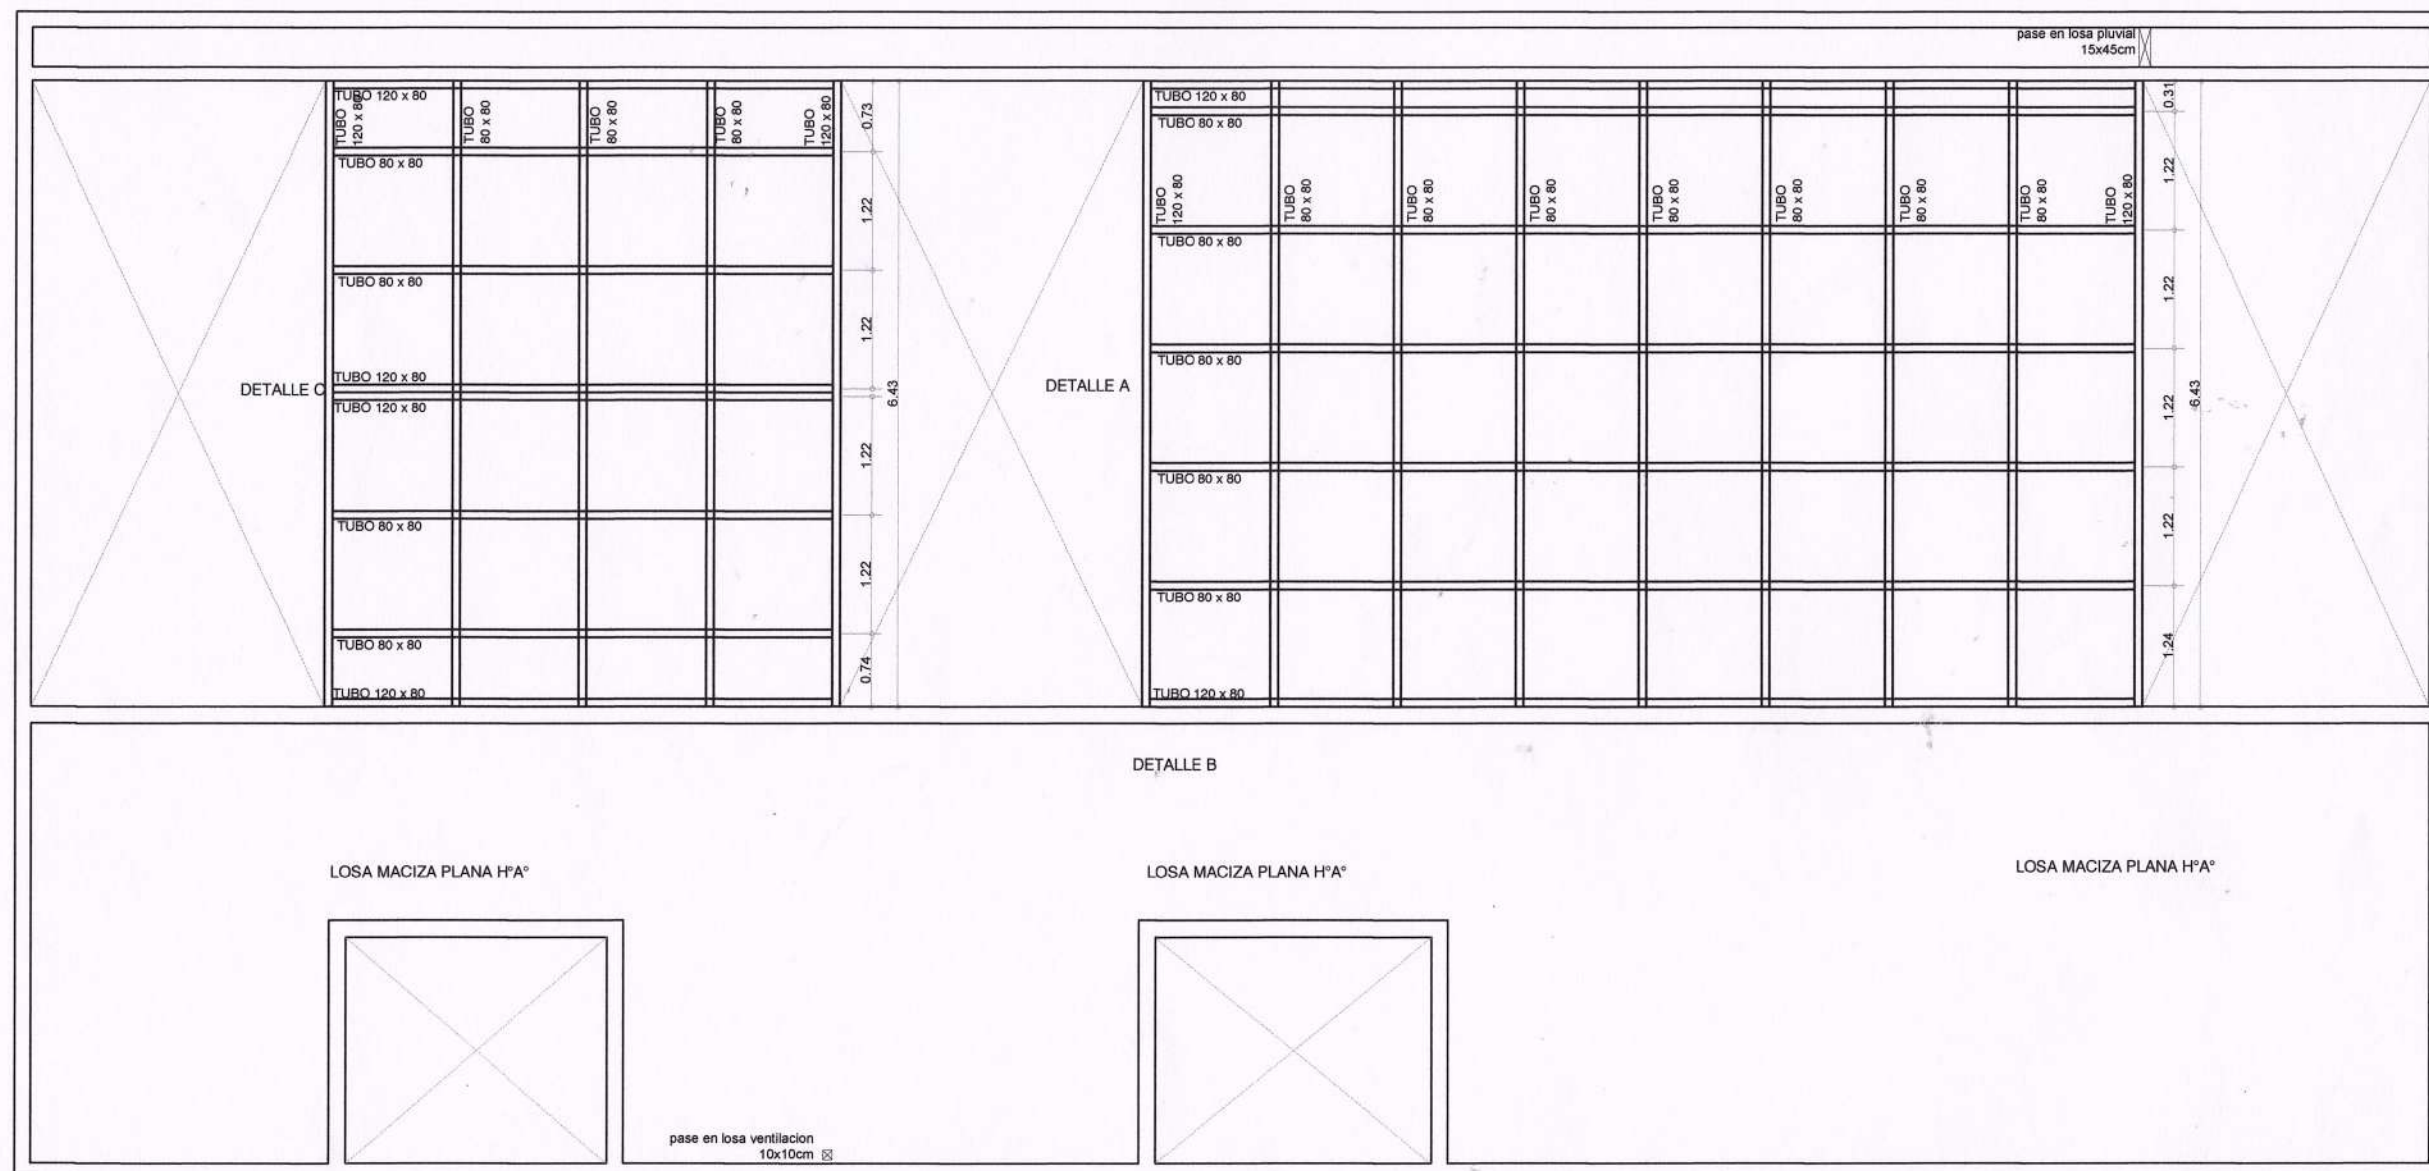

PLANO NO APTO PARA CONSTRUCCION.

EL PRESENTE PLANO ES INDICATIVO. LA CONTRATISTA CONFECCIONARA LOS PLANOS DEFINITIVOS, QUE DEBERAN SER APROBADOS POR LA INSPECCION DE OBRA. EL PLANO PRESENTADO POR LA CONTRATISTA ESTARA EN UN TODO DE ACUERDO CON LA NORMATIVA VIGENTE.
TODAS LAS MEDIDAS Y NIVELES SE VERIFICARAN EN OBRA POR EL CONTRATISTA. TODOS LOS DETALLES CONSTRUCTIVOS SERAN COORDINADOS Y COMPATIBILIZADOS EN OBRA.

REVISION	FECHA	DESCRIPCION



**Ministerio de
Obras Públicas
Argentina**

**Secretaría de
Obras Públicas**

**Subsecretaría de Planificación
y Coord. Territorial de la Obra Pública**

**Dirección Nacional
de Arquitectura**

Obra: CDDPJ - Córdoba, Córdoba

Plano: Cubierta metálica


Fecha:

Escala: 1/75


Revisó:

Lic. Liliana MONTERO
Secretaría de Prevención y Atención
en Salud Comunitaria
Municipalidad de Córdoba

Plano N°
E03

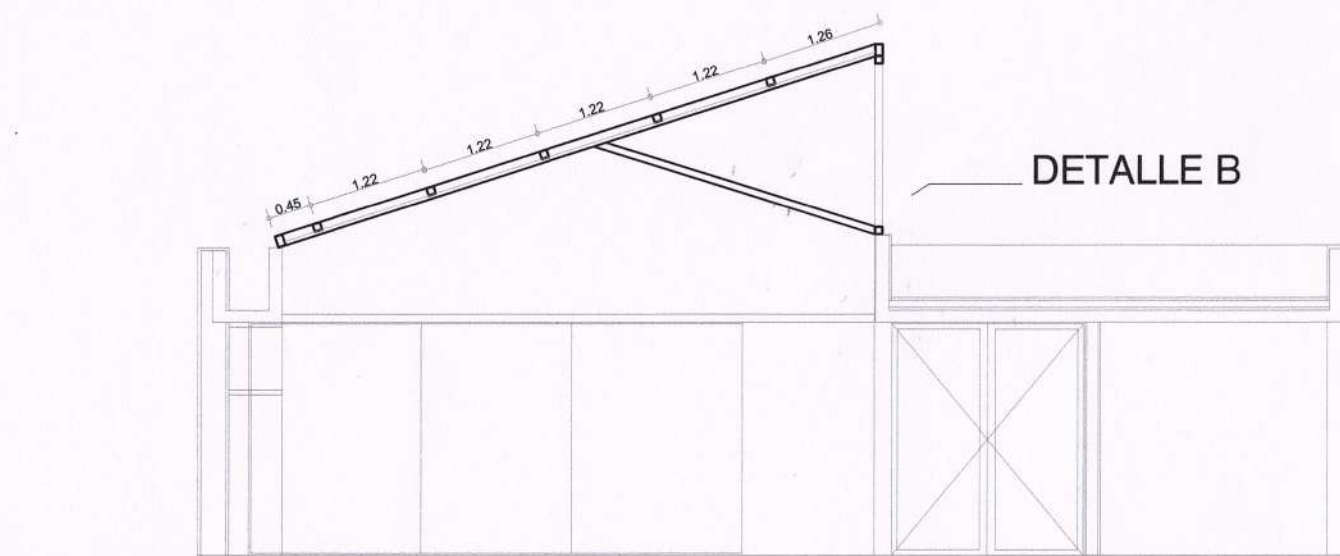


DETALLE A

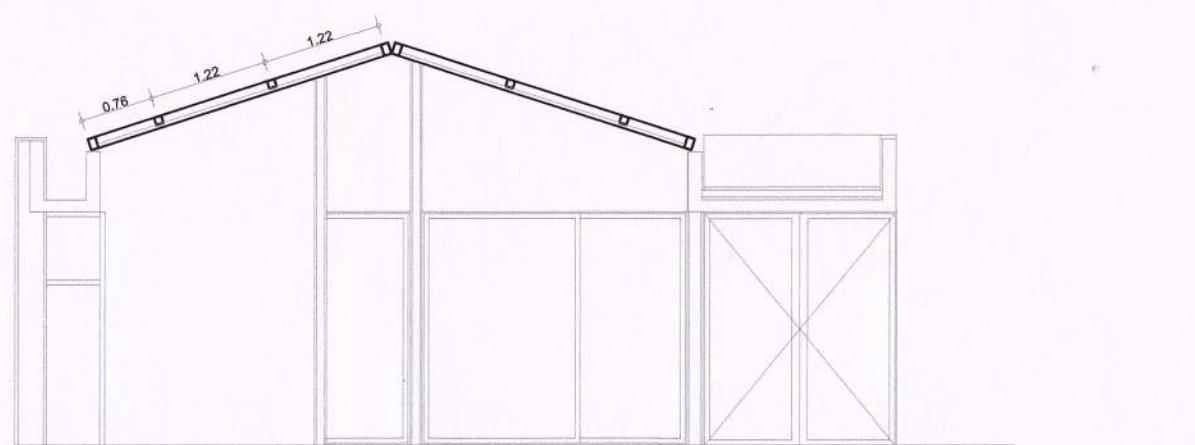

DETALLE C

DETALLE B

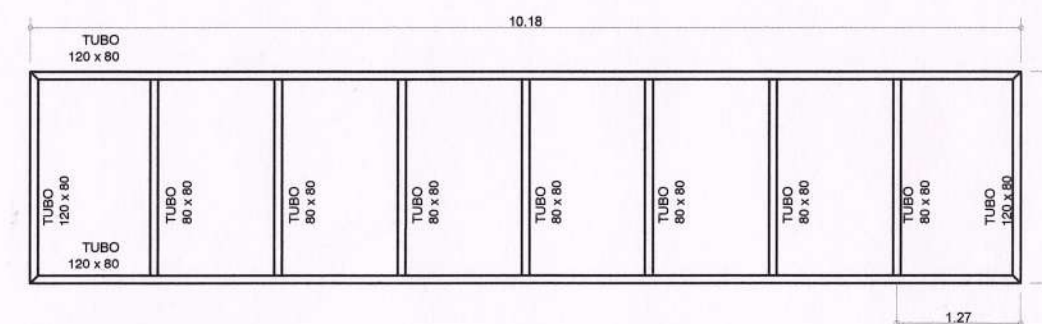

DETALLE B

PLANO NO APTO PARA CONSTRUCCION.

EL PRESENTE PLANO ES INDICATIVO. LA CONTRATISTA CONFECCIONARA LOS PLANOS DEFINITIVOS, QUE DEBERAN SER APROBADOS POR LA INSPECCION DE OBRA. EL PLANO PRESENTADO POR LA CONTRATISTA ESTARA EN UN TODO DE ACUERDO CON LA NORMATIVA VIGENTE. TODAS LAS MEDIDAS Y NIVELES SE VERIFICARAN EN OBRA POR EL CONTRATISTA. TODOS LOS DETALLES CONSTRUCTIVOS SERAN COORDINADOS Y COMPATIBILIZADOS EN OBRA.

REVISION	FECHA	DESCRIPCION



**Ministerio de
Obras Públicas
Argentina**

**Secretaría de
Obras Públicas**

**Subsecretaría de Planificación
y Coord. Territorial de la Obra Pública**

**Dirección Nacional
de Arquitectura**

Obra: CDDPJ - Córdoba, Córdoba

Plano: Vista metalicas

Fecha:

Escala: 1/75


Revisó:

Plano N°

E04

Lic. Liliانا MONTERO
Secretaría de Prevención y Atención
en Salud Comunitaria
Municipalidad de Córdoba

A07 Corte A-A
Escala 1/75

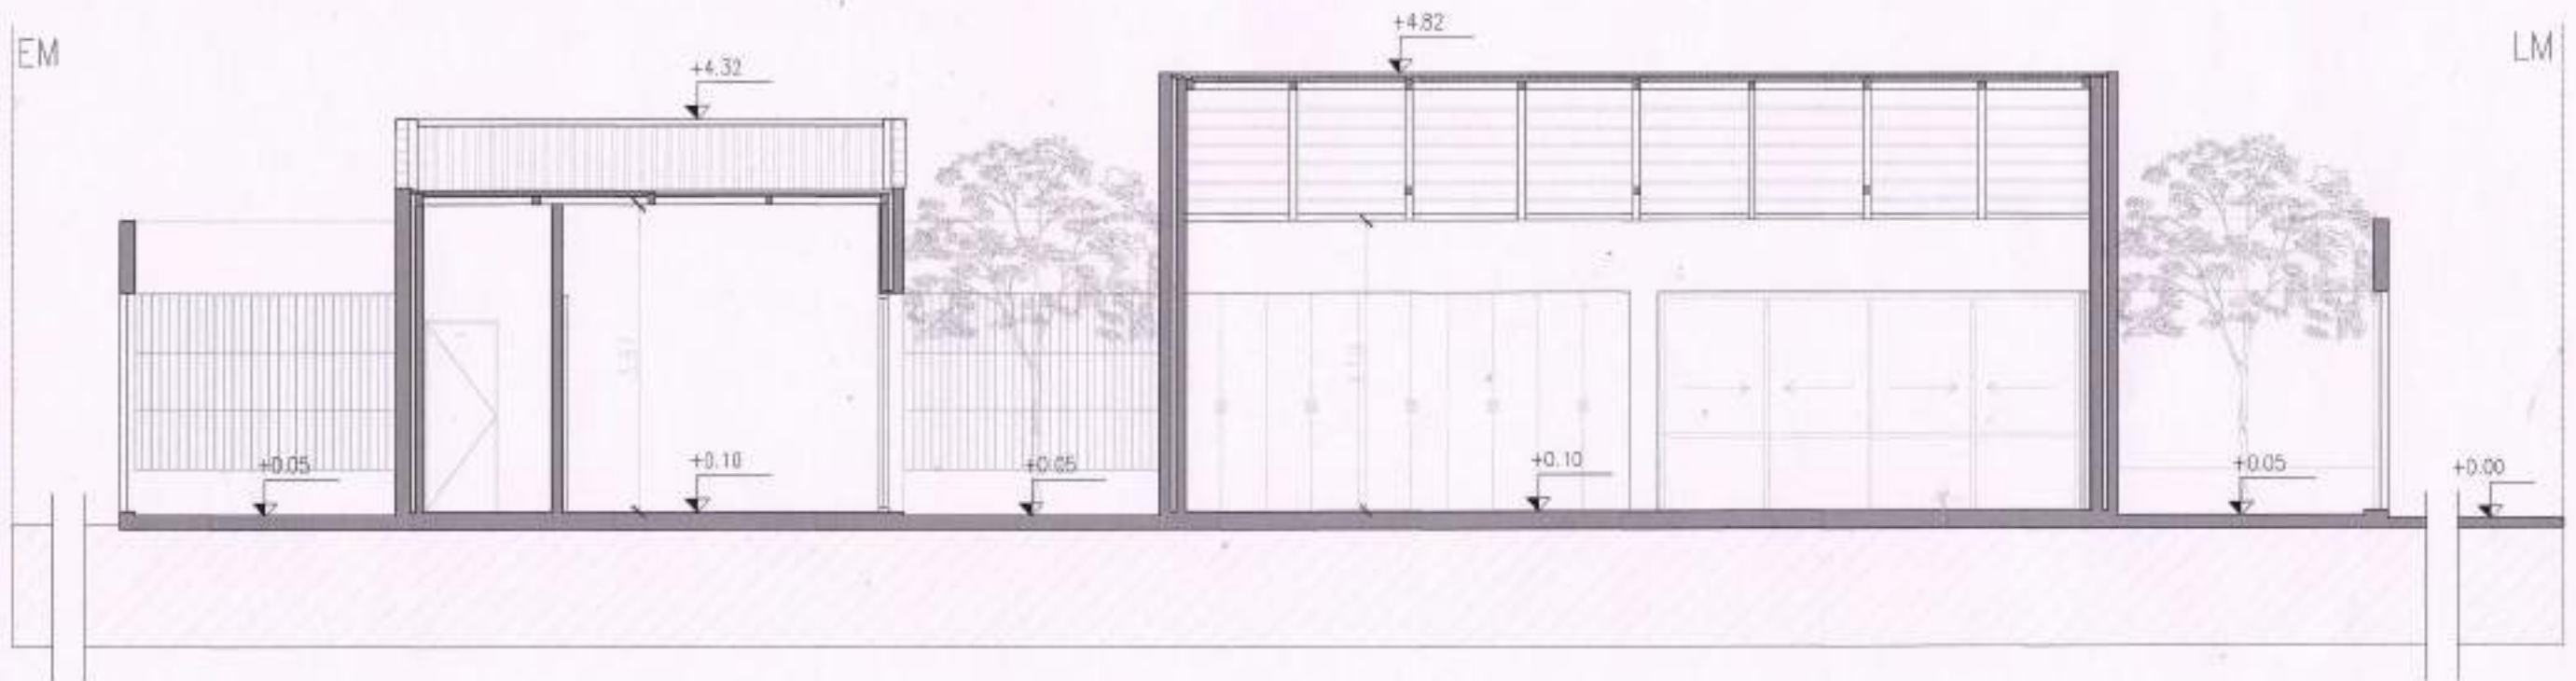

CORTE A-A

PLANO NO APTO PARA CONSTRUCCIÓN

EL PRESENTE PLANO ES INFORMATIVO. LA CONTRATISTA DEBE ENTREGAR LOS PLANOS DEFINITIVOS QUE SERÁN DE SU RESPONSABILIDAD POR LA INSUFICIENCIA DE ESTE. EL PLANO PRESENTADO POR LA CONTRATISTA ESTARÁ EN UN 100% DE ACUERDO CON LA NORMATIVA VIGENTE.
TODAS LAS MEDIDAS Y NIVELES SE VERIFICARÁN EN OBRA POR EL CONTRATISTA. TODOS LOS DETALLES CONSTRUCTIVOS SERÁN CORREGIDOS Y COMPLEMENTADOS EN OBRA.

REVISIÓN	FECHA	DESCRIPCIÓN



**Ministerio de
Obras Públicas
Argentina**

**Secretaría de
Obras Públicas**

**Subsecretaría de Planificación
y Coord. Territorial de la Obra Pública**

**Dirección Nacional
de Arquitectura**

Obra: CDDPJ - Córdoba, Córdoba

Plano: Corte A-A

Fecha:

Escala: 1/75


Revisó:

*Lic. Liliana MONTEAG
Secretaría de Prevención y Atención
en Salud Comunitaria
Municipalidad de Córdoba*

Plano N°

A07

A08 Corte B-B
Escala 1/75

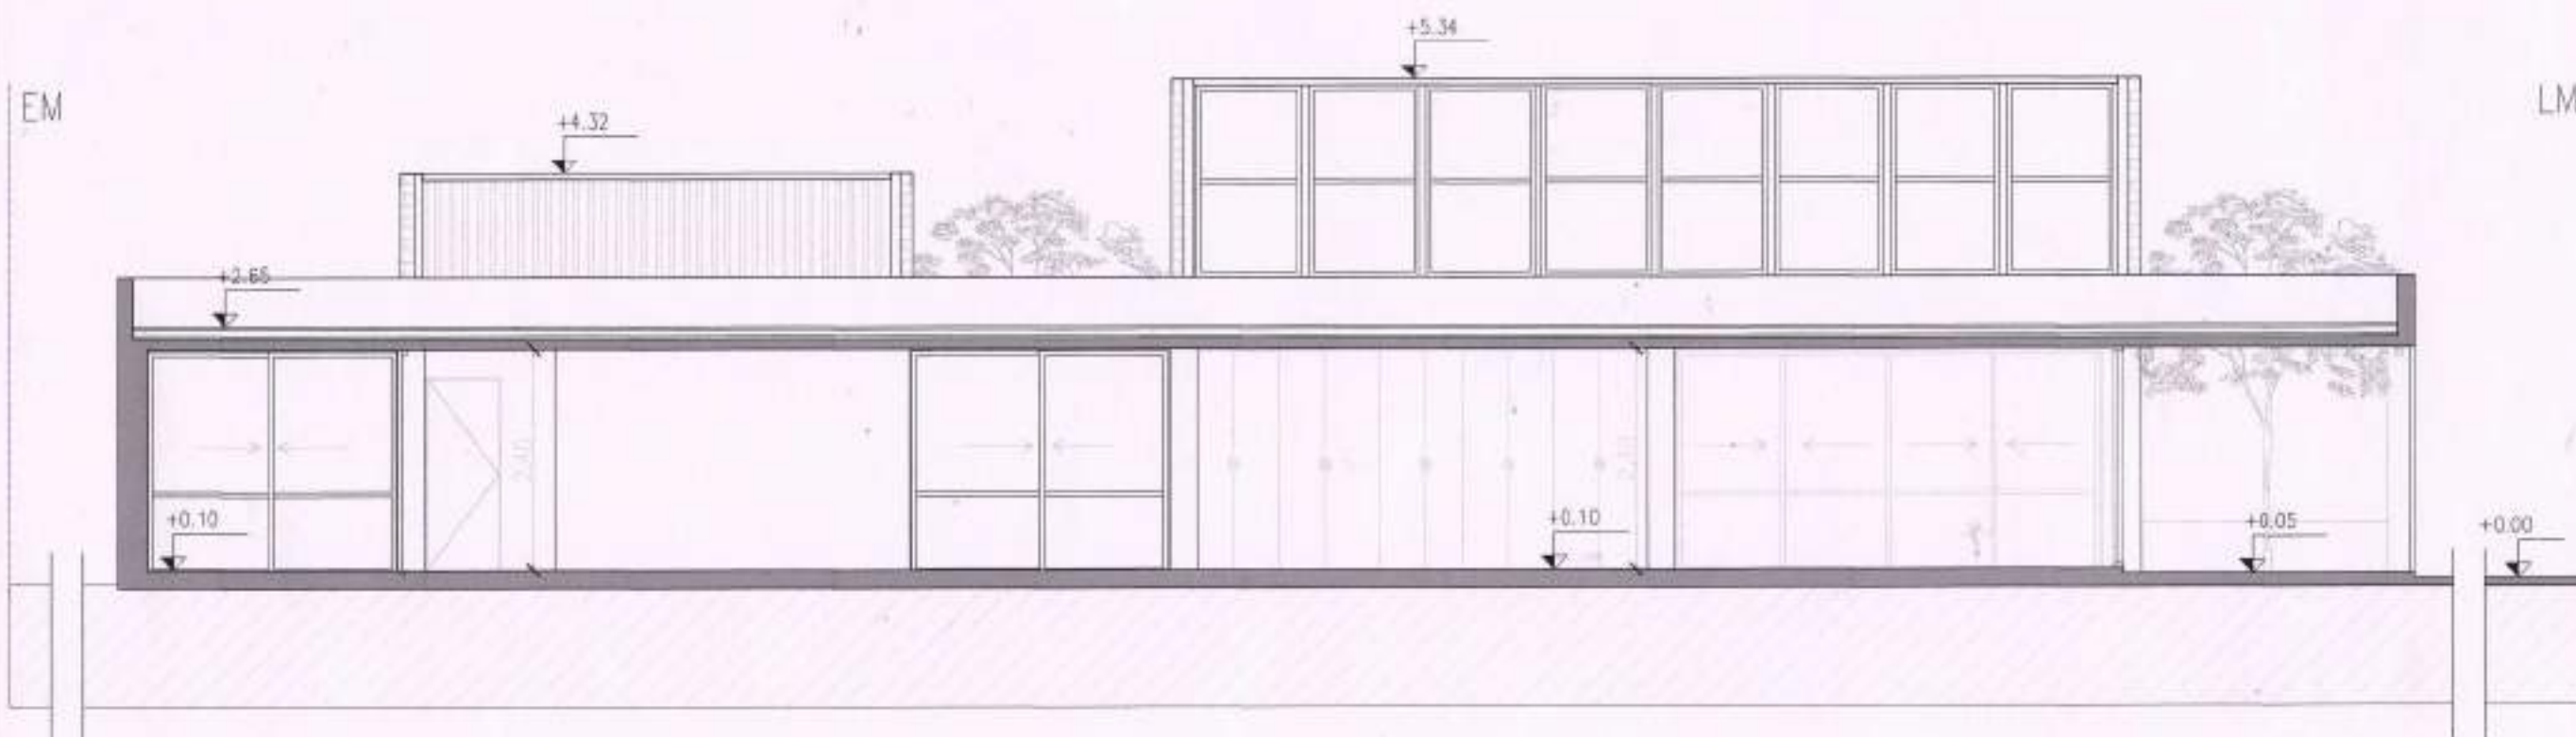

CORTE B-B

PLANO NO APTO PARA CONSTRUCCION

EL PRESENTE PLANO ES INDICATIVO. EL CONTRATISTA CONFIRMARÁ LOS PLANOS DEFINITIVOS QUE SERÁN SEÑALADOS POR LA INSPECCIÓN DE OBRA. EL PLANO PRESENTADO POR LA CONTRATISTA ESTARÁ EN UN TODO DE ACUERDO CON LA NORMATIVA VIGENTE.
TODAS LAS MEDIDAS Y NIVELES SE VERIFICARÁN EN OBRA POR EL CONTRATISTA. TODOS LOS DETALLES CONSTRUCTIVOS SERÁN COORDINADOS Y COMPROBADOS EN OBRA.

REVISION	FECHA	DESCRIPCION



Ministerio de
Obras Públicas
Argentina

Secretaría de
Obras Públicas

Subsecretaría de Planificación
y Coord. Territorial de la Obra Pública

Dirección Nacional
de Arquitectura

Obra: CDDPJ - Córdoba, Córdoba

Plano: Corte B-B

Fecha:


Escala: 1/75

Revisó:

Lic. Liliana MONTERO
Secretaría de Prevención y Atención
de Salud Comunitaria
Municipalidad de Córdoba

Plano N°
A08

A09 Corte C-C
Escala 1/75

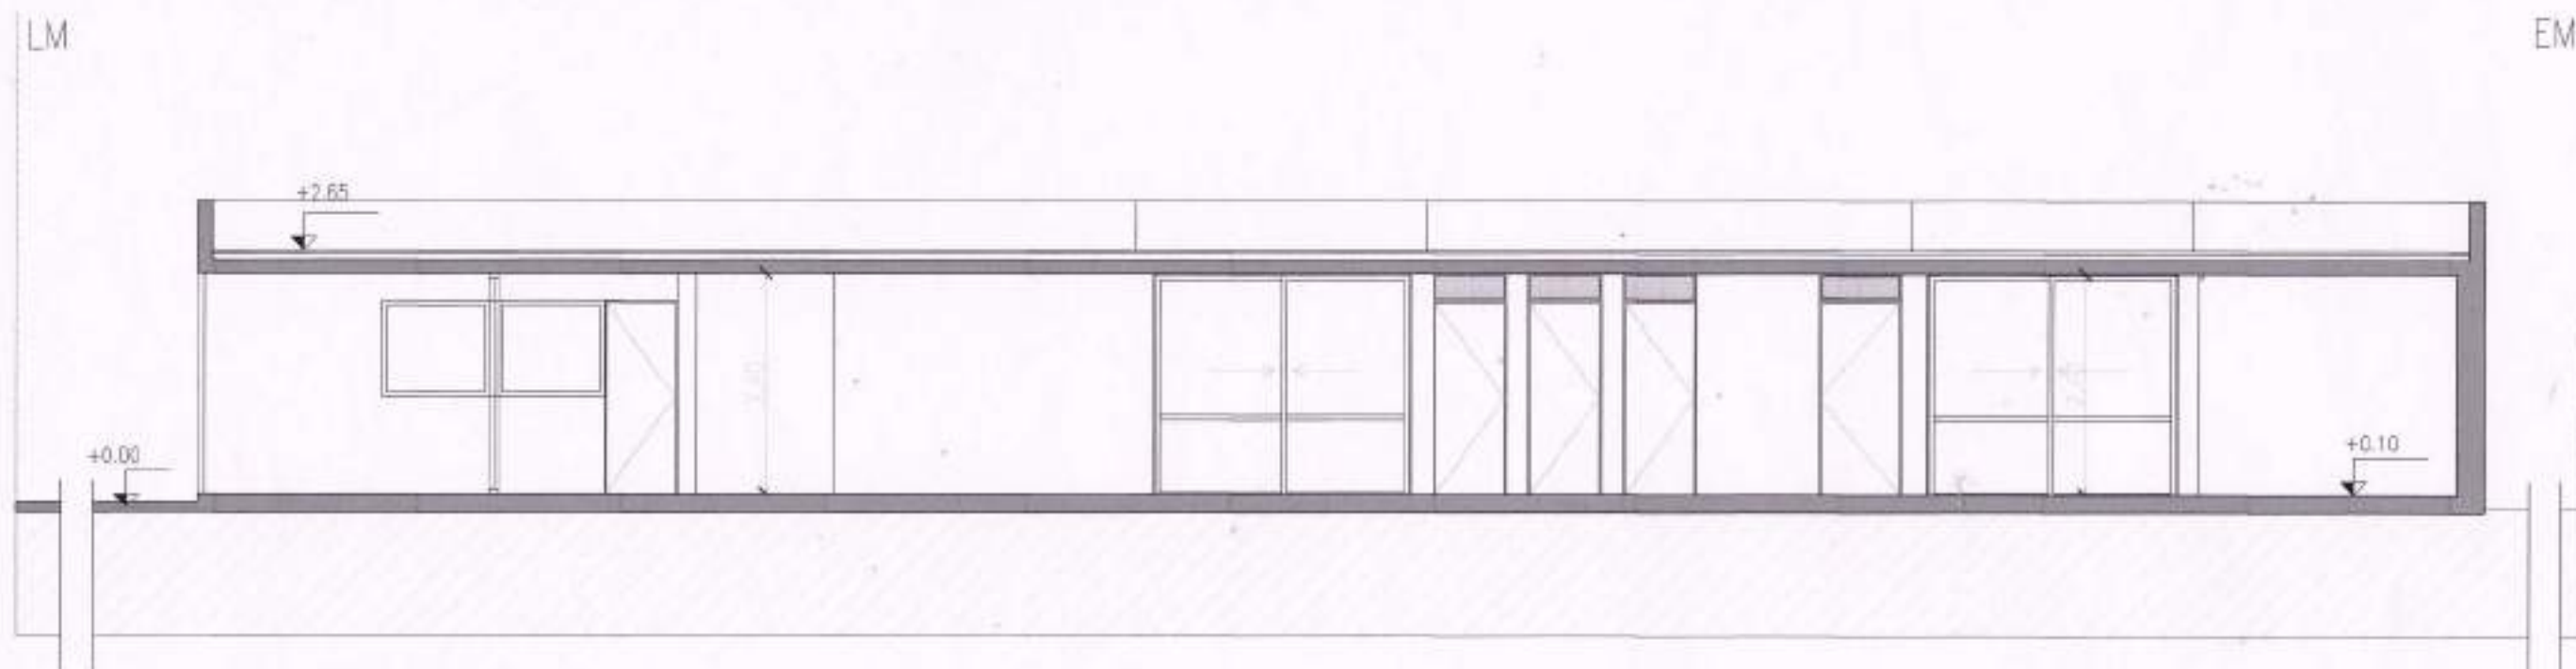

CORTE C-C

Lt. Liliana MONTERO
Secretaría de Juventud y Atención
en Salud Comunitaria
Municipalidad de Córdoba

PLANO NO APTO. PARA CONSTRUCCION

EL PRESENTE PLANO ES INDICATIVO. LA CONTRATISTA CONFIRMARÁ LOS PLANOS DEFINITIVOS QUE DEBERÁN SER APROBADOS POR LA INSPECCIÓN DE OBRA. EL PLANO PRESENTADO POR LA CONTRATISTA ESTARÁ EN UN TODO DE ACUERDO CON LA NORMATIVA VIGENTE. TODAS LAS MEDIDAS Y ANGELOS SE VERIFICARÁN EN OBRA POR EL CONTRATISTA. TODOS LOS DETALLES CONSTRUCTIVOS SERÁN COORDINADOS Y COMPLEMENTADOS EN OBRA.

REVISION	FECHA	DESCRIPCION



**Ministerio de
Obras Públicas
Argentina**

**Secretaría de
Obras Públicas**

**Subsecretaría de Planificación
y Coord. Territorial de la Obra Pública**

**Dirección Nacional
de Arquitectura**

Obra: CDDPJ - Córdoba, Córdoba

Plano: Corte C-C


Fecha:

Escala: 1/75

Revisó:

Plano N°
A09

A09 Corte C-C
Escala 1/75

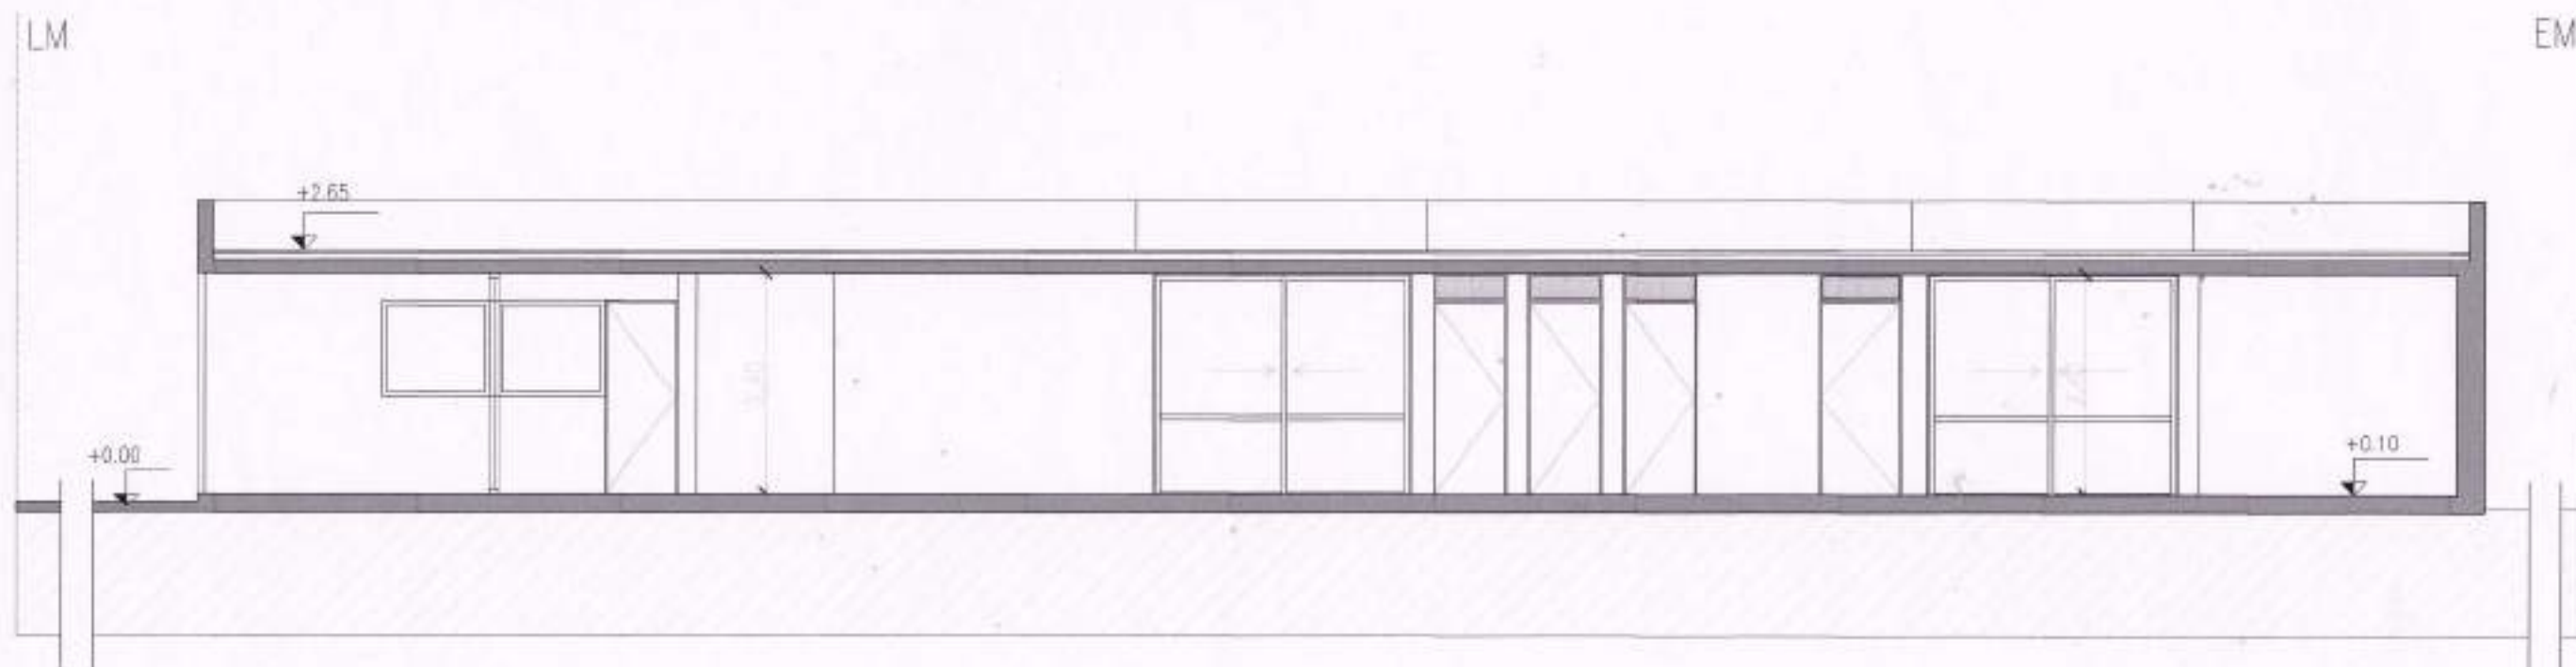

CORTE C-C

Lt. Liliana MONTERO
Secretaría de Planeación y Atención
en Salud Comunitaria
Municipalidad de Córdoba

PLANO NO APTO PARA CONSTRUCCIÓN

EL PRESENTE PLANO ES ADICIONAL. LA CONTRATISTA CONFIRMARÁ LOS PLANOS DEFINITIVOS QUE DEBERÁN SER APROBADOS POR LA INSPECCIÓN DE OBRA. EL PLANO PRESENTADO POR LA CONTRATISTA ESTARÁ EN UN TODO DE ACUERDO CON LA NOMINATURA VIGENTE.
TODAS LAS MEDIDAS Y NIVELES SE VERIFICARÁN EN OBRA POR EL CONTRATISTA. TODOS LOS DETALLES CONSTRUCTIVOS SERÁN COORDINADOS Y COMPARTICULADOS EN OBRA.

REVISIÓN	FECHA	DESCRIPCIÓN



**Ministerio de
Obras Públicas
Argentina**

**Secretaría de
Obras Públicas**

**Subsecretaría de Planificación
y Coord. Territorial de la Obra Pública**

**Dirección Nacional
de Arquitectura**

Obra: CDDPJ - Córdoba, Córdoba

Plano: Corte C-C


Fecha:

Escala: 1/75

Revisó:

Plano N°
A09

A10 Corte D-D
Escala 1/75

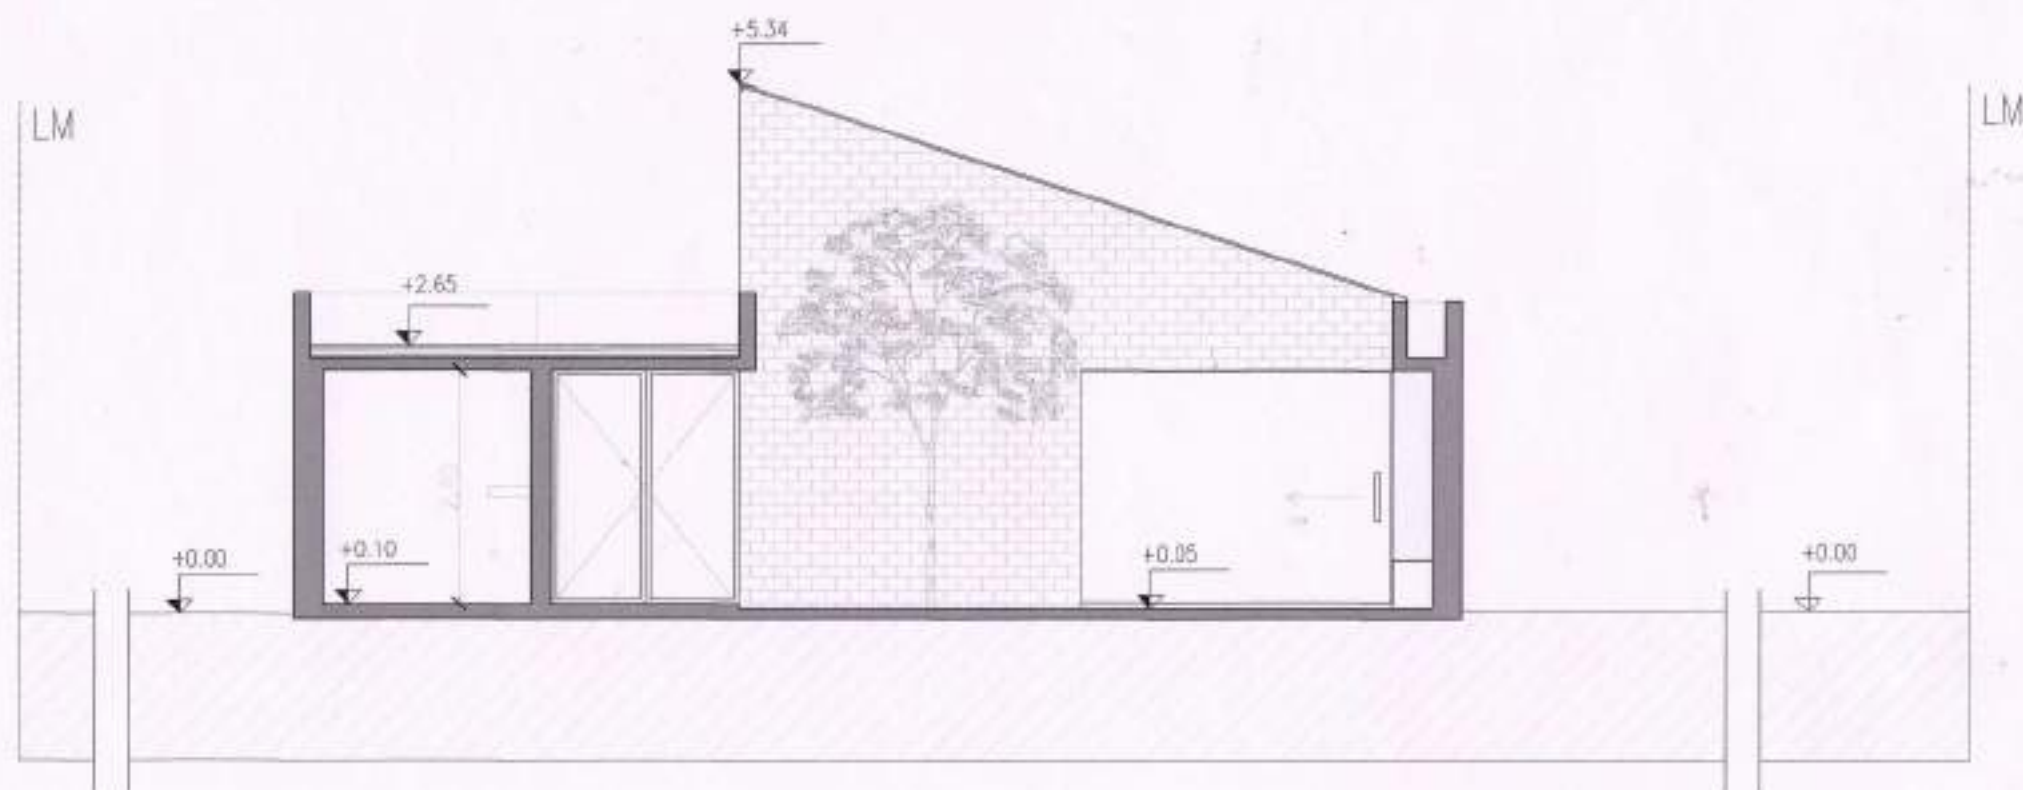

CORTE D-D

Lic. Liliana MONTERO
Secretaría de Prevención y Atención
de Salud Comunitaria
Municipalidad de Córdoba

PLANO NO APTO PARA CONSTRUCCIÓN

EL PRESENTE PLANO ES INDICATIVO. LA CONTRATISTA COORDINARÁ LOS PLANOS DEFINITIVOS QUE DEBERÁN SER APROBADOS POR LA INSPECCIÓN DE OBRA. EL PLANO PRESENTADO POR LA CONTRATISTA ESTARÁ EN UN TODO DE ADECUO CON LA NORMATIVA VIGENTE.
TODAS LAS MEDIDAS Y NIVELES SE VERIFICARÁN EN OBRA POR EL CONTRATISTA. TODOS LOS DETALLES CONSTRUCTIVOS SERÁN COORDINADOS Y COMPATIBILIZADOS EN OBRA.

REVISIÓN	FECHA	DESCRIPCIÓN



**Ministerio de
Obras Públicas
Argentina**

**Secretaría de
Obras Públicas**

**Subsecretaría de Planificación
y Coord. Territorial de la Obra Pública**

**Dirección Nacional
de Arquitectura**

Obra: CDDPJ - Córdoba, Córdoba

Plano: Corte D-D


Fecha:

Escala: 1/75

Revisó:

Plano N°
A10

A11 Corte E-E
Escala 1/75

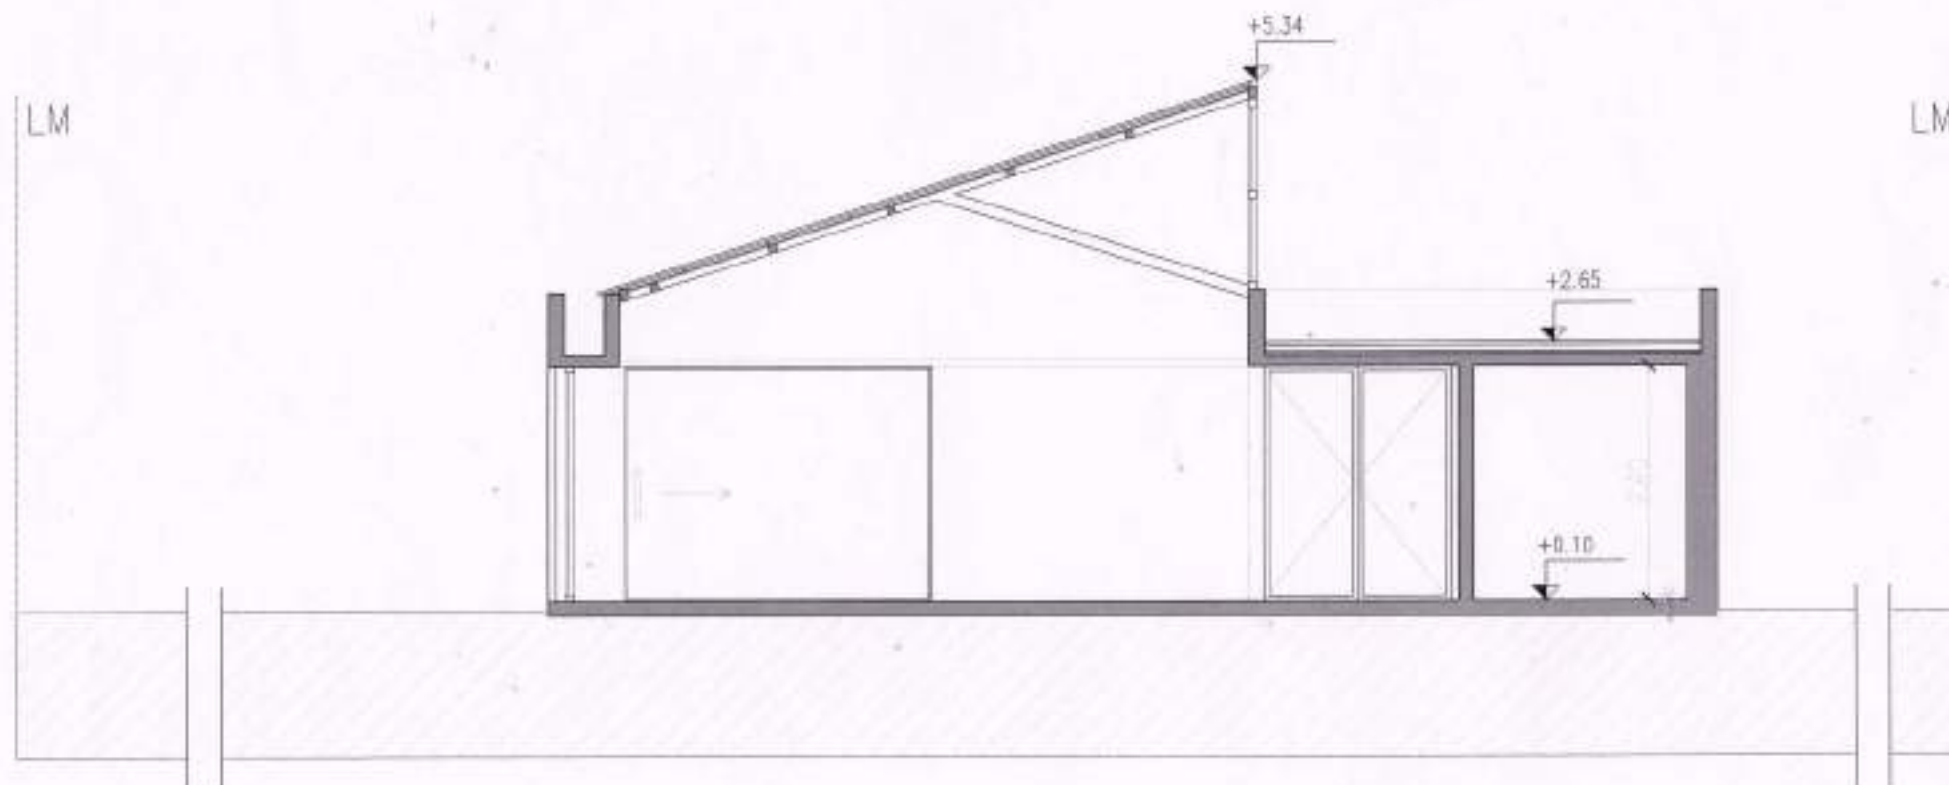

CORTE E-E

PLANO NO APTO PARA CONSTRUCCION:

EL PRESENTE PLANO ES INDICATIVO. LA CONTRATISTA CONFIRMARÁ LOS PLANOS DEFINITIVOS QUE DEBERÁN SER APROBADOS POR LA INSPECCIÓN DE OBRA. EL PLANO PRESENTADO POR LA CONTRATISTA ESTARÁ EN UN TODO DE ACUERDO CON LA NORMATIVA VIGENTE. TODAS LAS MEDIDAS Y NIVELES SE VERIFICARÁN EN OBRA POR EL CONTRATISTA. TODOS LOS DETALLES CONSTRUCTIVOS SERÁN COORDINADOS Y COMPATIBILIZADOS EN OBRA.

REVISION	FECHA	DESCRIPCION



**Ministerio de
Obras Públicas
Argentina**

**Secretaría de
Obras Públicas**

**Subsecretaría de Planificación
y Coord. Territorial de la Obra Pública**

**Dirección Nacional
de Arquitectura**

Obra: CDDPJ - Córdoba, Córdoba

Plano: Corte E-E

Fecha:

Escala: 1/75


Revisó:

Lic. Liliiana MORTERO
Secretaría de Inspección y Control
en Salud Ambiental
Municipalidad de Córdoba

*las imágenes son exclusivamente de carácter ilustrativo

Plano N°
A11

A12 Corte F-F
Escala 1/75

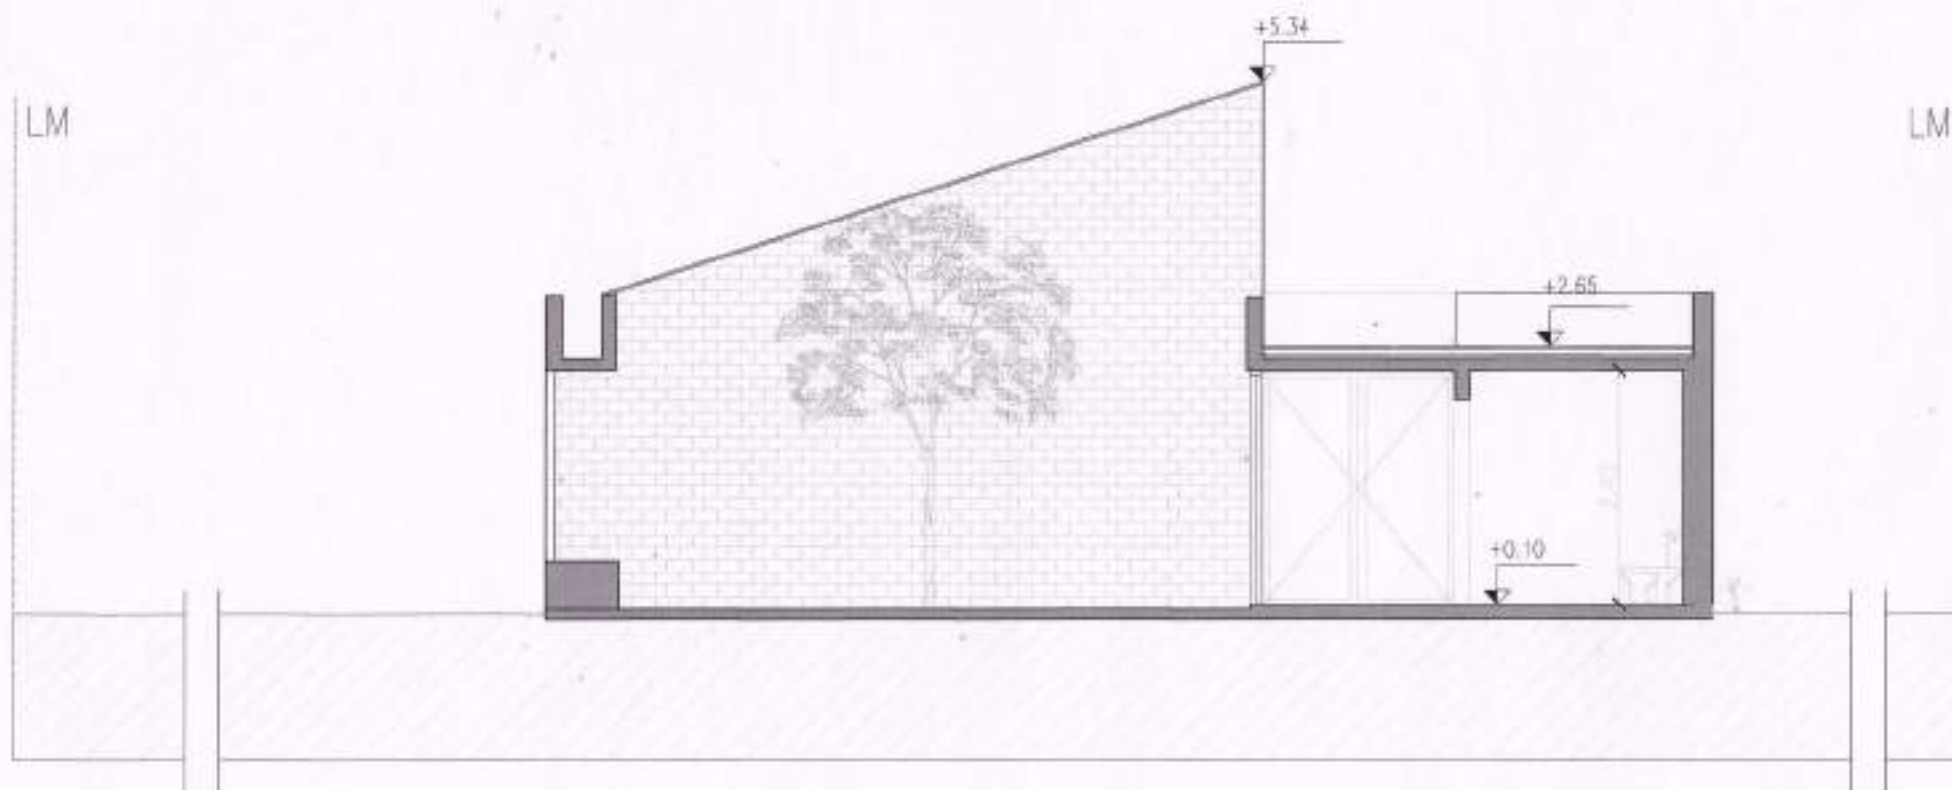

CORTE F-F

PLANO NO APTO PARA CONSTRUCCION.

EL PRESENTE PLANO ES INDICATIVO. LA CONTRATISTA CONFECCIONARA LOS PLANOS DEFINITIVOS, QUE DEBERAN SER APROBADOS POR LA INSPECCION DE OBRA. EL PLANO PRESENTADO POR LA CONTRATISTA ESTARA EN UN TODO DE ACUERDO CON LA NORMATIVA VIGENTE. TODAS LAS MEDIDAS Y NIVELES SE VERIFICARAN EN OBRA POR EL CONTRATISTA. TODOS LOS DETALLES CONSTRUCTIVOS SERAN COORDINADOS Y COMPATIBILIZADOS EN OBRA.

REVISION	FECHA	DESCRIPCION



**Ministerio de
Obras Públicas
Argentina**

**Secretaría de
Obras Públicas**

**Subsecretaría de Planificación
y Coord. Territorial de la Obra Pública**

**Dirección Nacional
de Arquitectura**

Lic. Liliana MONTERO
Secretaría de Planeación y Atención
al Ciudadano
Municipalidad de Córdoba

Obra: CDDPJ - Córdoba, Córdoba

Plano: Corte F-F


Fecha:

Escala: 1/75

Revisó:

Plano N°
A12

A13 Corte G-G
Escala 1/75

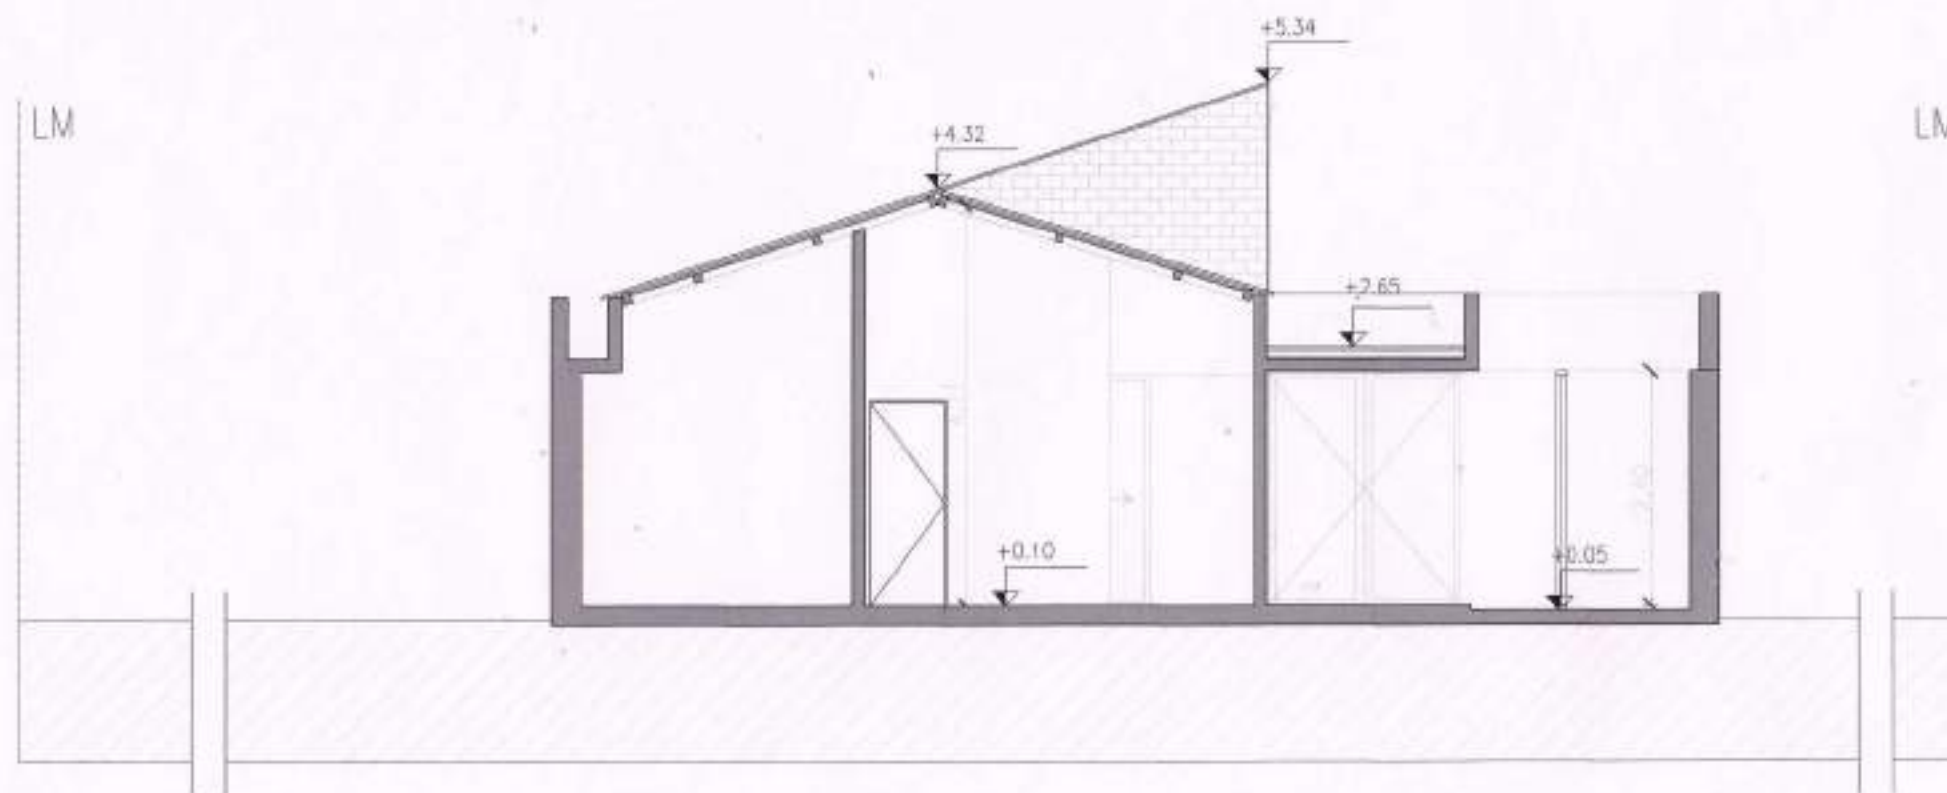

CORTE G-G

PLANO NO APTO PARA CONSTRUCCION.

EL PRESENTE PLANO ES INDICATIVO. LA CONTRATISTA CORREGIRÁ LOS PLANOS DEFINITIVOS QUE DEBERÁN SER APROBADOS POR LA INSPECCIÓN DE OBRA. EL PLANO PRESENTADO POR LA CONTRATISTA ESTARÁ EN UN TODO DE ACUERDO CON LA NORMATIVA VIGENTE.
TODAS LAS MEDIDAS Y NIVELES SE VERIFICARÁN EN OBRA POR EL CONTRATISTA. TODOS LOS DETALLES CONSTRUCTIVOS SERÁN CORREGIDOS Y COMPROBADOS EN OBRA.

REVISION	FECHA	DESCRIPCION



**Ministerio de
Obras Públicas
Argentina**

**Secretaría de
Obras Públicas**

**Subsecretaría de Planificación
y Coord. Territorial de la Obra Pública**

**Dirección Nacional
de Arquitectura**

Obra: CDDPJ - Córdoba, Córdoba

Plano: Corte G-G

Fecha:


Escala: 1/75

Revisó:

Lic. Liliana MONTERO
Secretaría de Prevención y Atención
en Salud Comunitaria
Municipalidad de Córdoba

Plano N°
A13

A14 Corte H-H
Escala 1/75

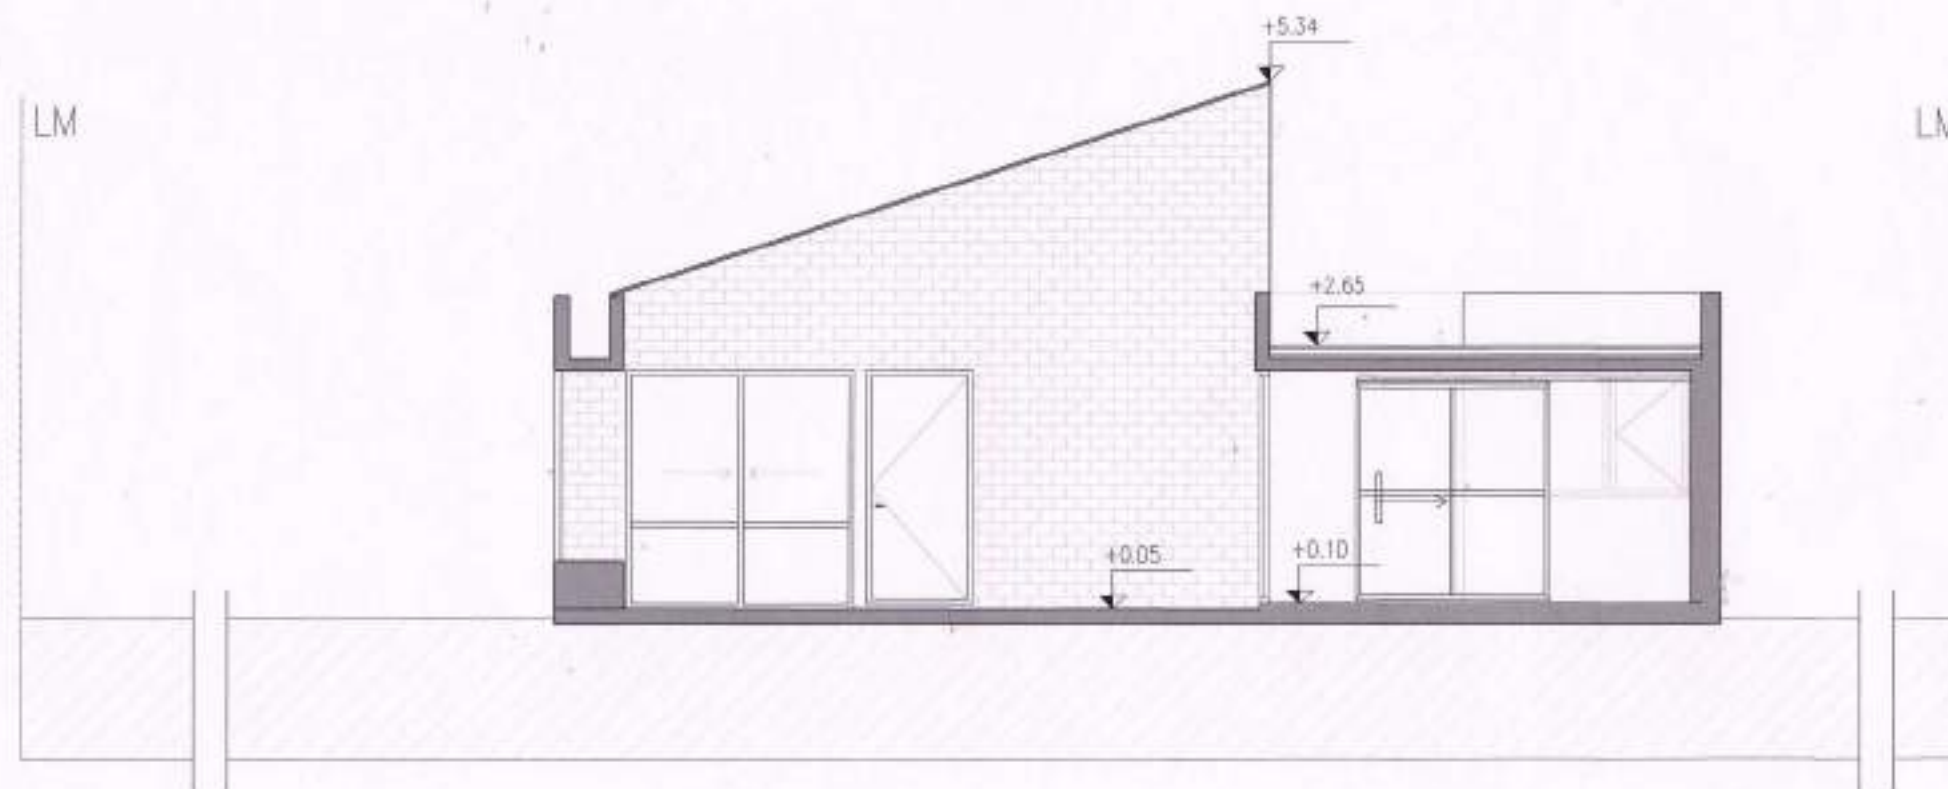

CORTE H-H

Lic. Liliana MONTERO
Secretaría de Prevención y Atención
en Salud Comunitaria
Municipalidad de Córdoba

PLANO NO APTO PARA CONSTRUCCIÓN.

EL PRESENTE PLANO ES INDICATIVO. LA CONTRATISTA CONCORDARÁ LOS PLANOS DEFINITIVOS, QUE DEBERÁN SER APROBADOS POR LA INSPECCIÓN DE OBRA. EL PLANO PRESENTADO POR LA CONTRATISTA ESTABA EN UN TODO DE ACUERDO CON LA NORMATIVA VIGENTE.
TODAS LAS MEDIDAS Y ANCHOS SE MENCIONARÁN EN OBRA POR EL CONTRATISTA. TODOS LOS DETALLES CONSTRUCTIVOS SERÁN COORDINADOS Y COMPATIBILIZADOS EN OBRA.

REVISIÓN	FECHA	DESCRIPCIÓN



**Ministerio de
Obras Públicas
Argentina**

**Secretaría de
Obras Públicas**

Subsecretaría de Planificación
y Coord. Territorial de la Obra Pública

Dirección Nacional
de Arquitectura

Obra: CDDPJ - Córdoba, Córdoba

Plano: Corte H-H

Fecha:


Escala: 1/75

Revisó:

*las imágenes son exclusivamente de carácter ilustrativo

Plano N°
A14

A15 Vista
Escala 1/75

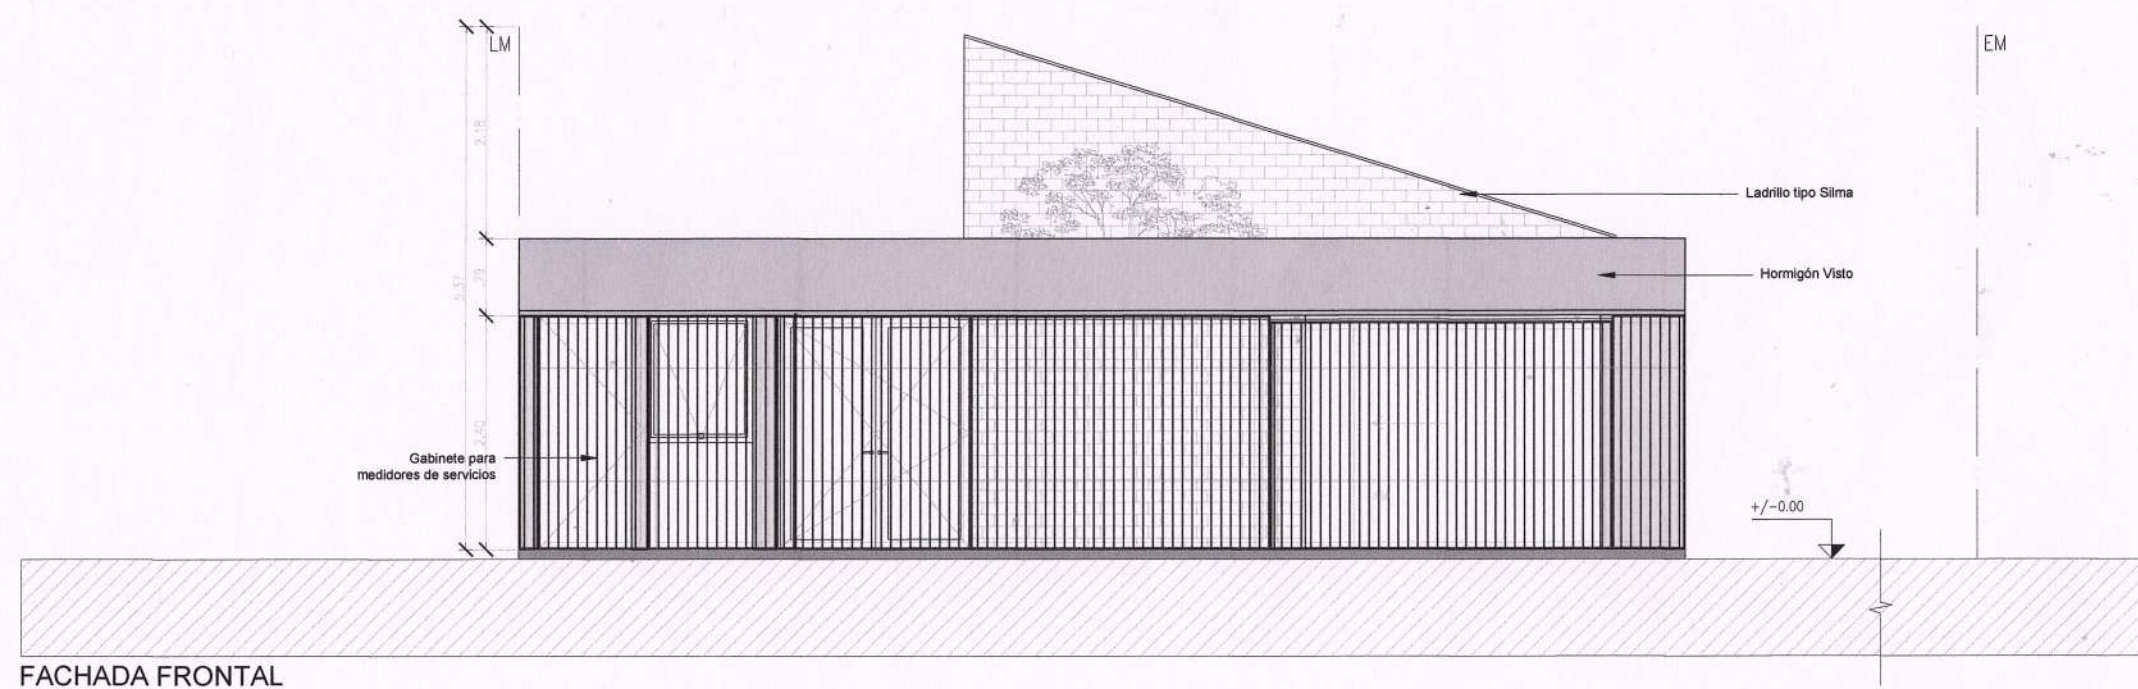

PLANO NO APTO PARA CONSTRUCCION.

EL PRESENTE PLANO ES INDICATIVO. LA CONTRATISTA CONFECCIONARA LOS PLANOS DEFINITIVOS, QUE DEBERAN SER APROBADOS POR LA INSPECCION DE OBRA. EL PLANO PRESENTADO POR LA CONTRATISTA ESTARA EN UN TODO DE ACUERDO CON LA NORMATIVA VIGENTE.
TODAS LAS MEDIDAS Y NIVELES SE VERIFICARAN EN OBRA POR EL CONTRATISTA. TODOS LOS DETALLES CONSTRUCTIVOS SERAN COORDINADOS Y COMPATIBILIZADOS EN OBRA.

REVISION	FECHA	DESCRIPCION



Ministerio de
Obras Públicas
Argentina

Secretaría de
Obras Públicas

Subsecretaría de Planificación
y Coord. Territorial de la Obra Pública

Dirección Nacional
de Arquitectura

Obra: CDDPJ - Córdoba, Córdoba

Plano: Vista 1

Fecha:


Escala: 1/75

Revisó:

Lic. Liliana MONTERO
Secretaría de Prevención y Atención
en Salud Comunitaria
Municipalidad de Córdoba

Plano N°
A15

A16 Vista
Escala 1/75

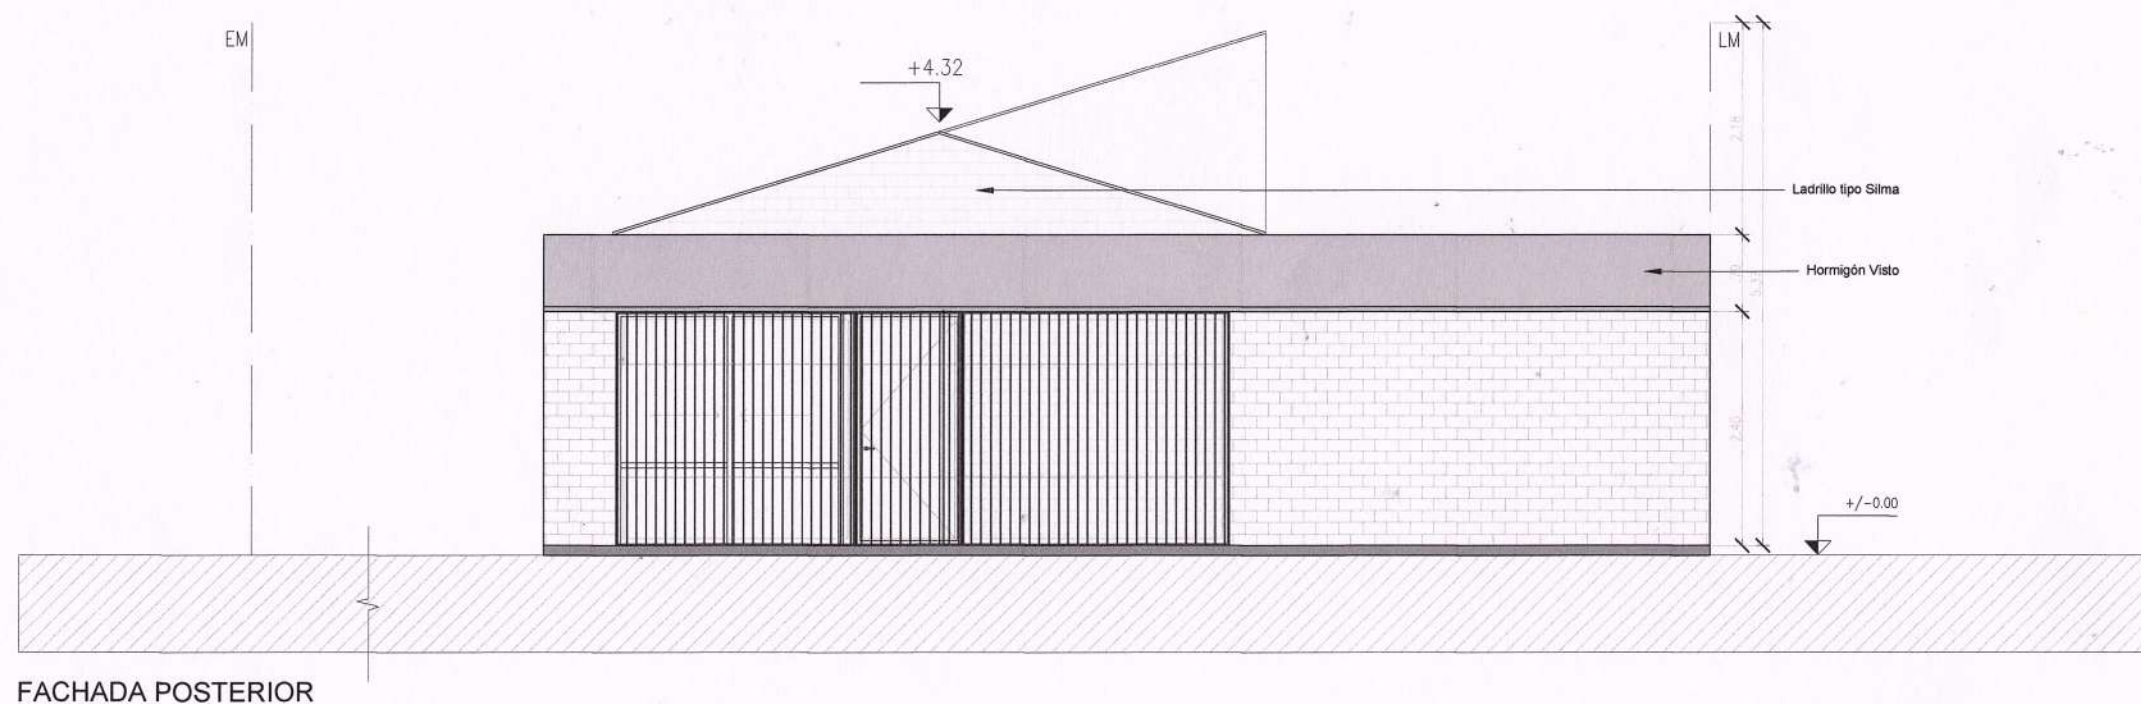

Lic. LILIANA MONTERO
Secretaría de Prevención y Atención
en Salud Comunitaria
Municipalidad de Córdoba

PLANO NO APTO PARA CONSTRUCCION.

EL PRESENTE PLANO ES INDICATIVO. LA CONTRATISTA CONFECCIONARA LOS PLANOS DEFINITIVOS, QUE DEBERAN SER APROBADOS POR LA INSPECCION DE OBRA. EL PLANO PRESENTADO POR LA CONTRATISTA ESTARA EN UN TODO DE ACUERDO CON LA NORMATIVA VIGENTE.
TODAS LAS MEDIDAS Y NIVELES SE VERIFICARAN EN OBRA POR EL CONTRATISTA. TODOS LOS DETALLES CONSTRUCTIVOS SERAN COORDINADOS Y COMPATIBILIZADOS EN OBRA.

REVISION	FECHA	DESCRIPCION



**Ministerio de
Obras Públicas
Argentina**

**Secretaría de
Obras Públicas**

**Subsecretaría de Planificación
y Coord. Territorial de la Obra Pública**

**Dirección Nacional
de Arquitectura**

Obra: CDDPJ - Córdoba, Córdoba

Plano: Vista 2

Fecha:


Escala: 1/75

Revisó:

Plano N°

A16

A17 Vista
Escala 1/75

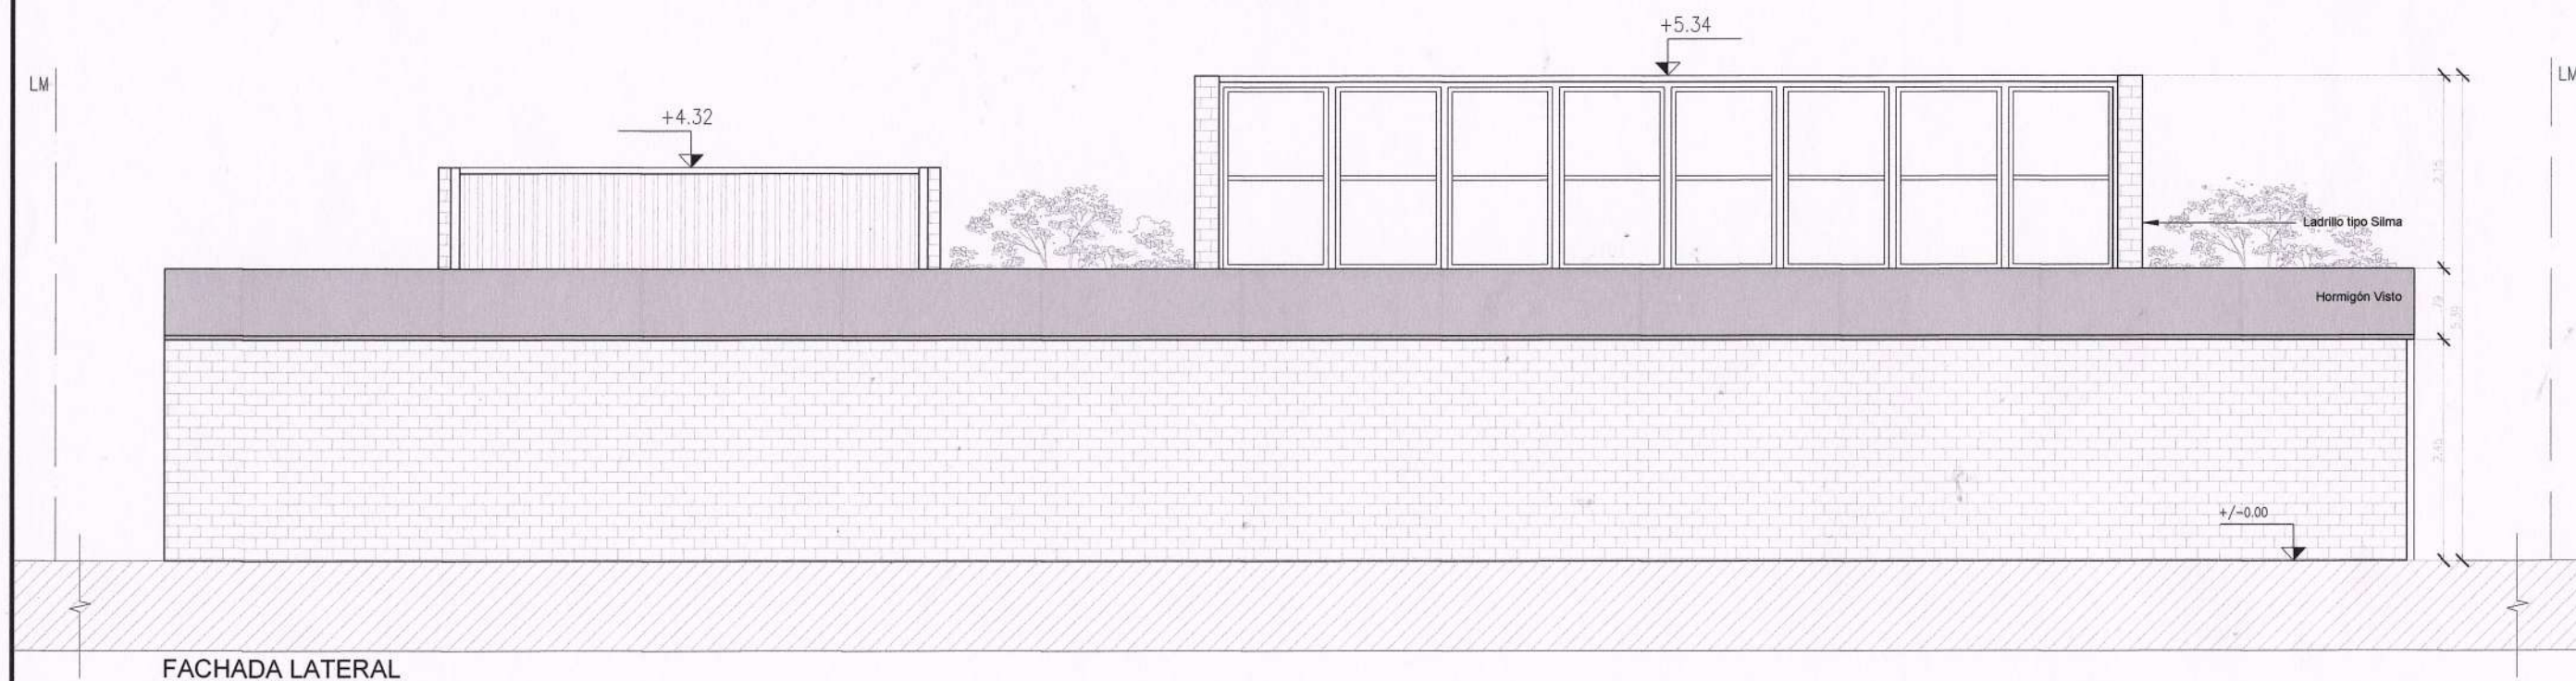

PLANO NO APTO PARA CONSTRUCCION.

EL PRESENTE PLANO ES INDICATIVO. LA CONTRATISTA CONFECCIONARA LOS PLANOS DEFINITIVOS, QUE DEBERAN SER APROBADOS POR LA INSPECCION DE OBRA. EL PLANO PRESENTADO POR LA CONTRATISTA ESTARA EN UN TODO DE ACUERDO CON LA NORMATIVA VIGENTE. TODAS LAS MEDIDAS Y NIVELES SE VERIFICARAN EN OBRA POR EL CONTRATISTA. TODOS LOS DETALLES CONSTRUCTIVOS SERAN COORDINADOS Y COMPATIBILIZADOS EN OBRA.

REVISION	FECHA	DESCRIPCION



Ministerio de
Obras Públicas
Argentina

Secretaría de
Obras Públicas

Subsecretaría de Planificación
y Coord. Territorial de la Obra Pública

Lic. Mariana MONTERO
Secretaría de Prevención y Atención
en Salud Comunitaria
Municipalidad de Córdoba
Dirección Nacional
de Arquitectura

Obra: CDDPJ - Córdoba, Córdoba

Plano: Vista 3


Fecha:

Escala: 1/75

Revisó:

Plano N°
A17

A18 Vista
Escala 1/75

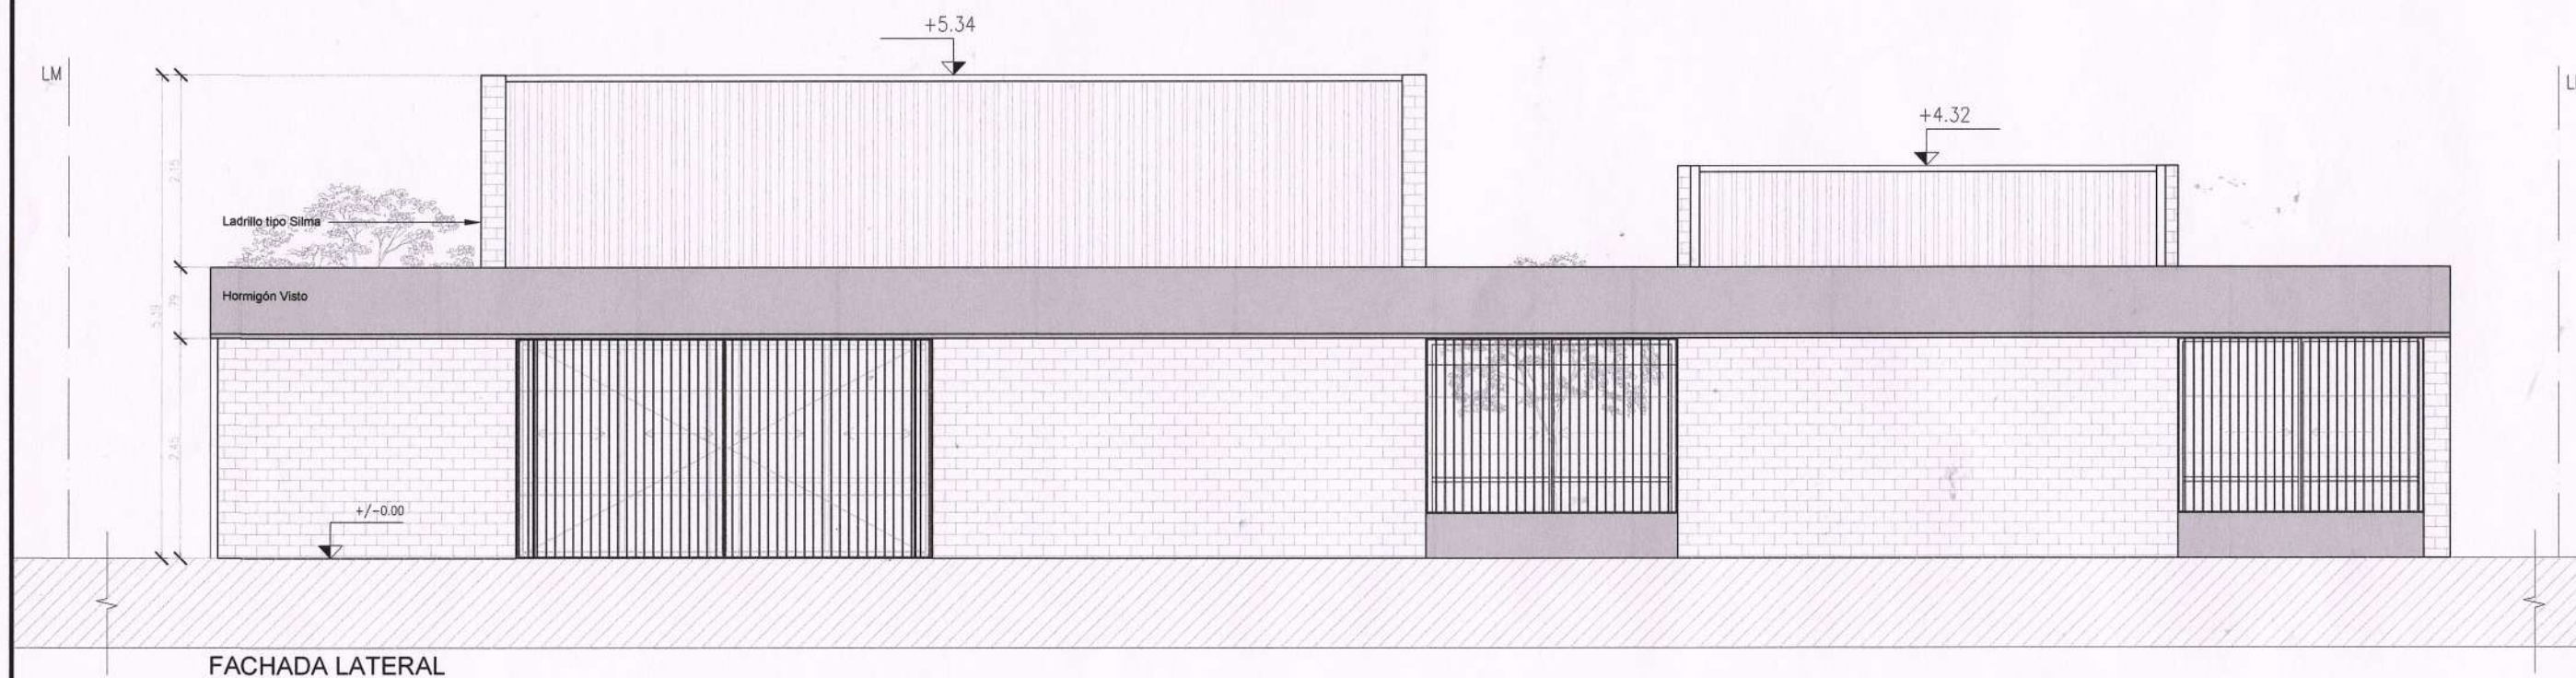

PLANO NO APTO PARA CONSTRUCCION.

EL PRESENTE PLANO ES INDICATIVO. LA CONTRATISTA CONFECCIONARA LOS PLANOS DEFINITIVOS, QUE DEBERAN SER APROBADOS POR LA INSPECCION DE OBRA. EL PLANO PRESENTADO POR LA CONTRATISTA ESTARA EN UN TODO DE ACUERDO CON LA NORMATIVA VIGENTE.
TODAS LAS MEDIDAS Y NIVELES SE VERIFICARAN EN OBRA POR EL CONTRATISTA. TODOS LOS DETALLES CONSTRUCTIVOS SERAN COORDINADOS Y COMPATIBILIZADOS EN OBRA.

REVISION	FECHA	DESCRIPCION



Ministerio de
Obras Públicas
Argentina

Secretaría de
Obras Públicas

Subsecretaría de Planificación
y Coord. Territorial de la Obra Pública

Lic. Liliانا MONTERO
Secretaría de Prevención y Atención
en Salud Comunitaria
Municipalidad de Córdoba
Dirección Nacional
de Arquitectura

Obra: CDDPJ - Córdoba, Córdoba

Plano: Vista 4

Fecha:

Escala: 1/75

Revisó:

Plano N°
A18



PLANO NO APTO PARA CONSTRUCCION.

EL PRESENTE PLANO ES INDICATIVO. LA CONTRATISTA CONFECCIONARA LOS PLANOS DEFINITIVOS, QUE DEBERAN SER APROBADOS POR LA INSPECCION DE OBRA. EL PLANO PRESENTADO POR LA CONTRATISTA ESTARA EN UN TODO DE ACUERDO CON LA NORMATIVA VIGENTE. TODAS LAS MEDIDAS Y NIVELES SE VERIFICARAN EN OBRA POR EL CONTRATISTA. TODOS LOS DETALLES CONSTRUCTIVOS SERAN COORDINADOS Y COMPATIBILIZADOS EN OBRA.

REVISION	FECHA	DESCRIPCION



**Ministerio de
Obras Públicas
Argentina**

**Secretaría de
Obras Públicas**

**Subsecretaría de Planificación
y Coord. Territorial de la Obra Pública**

**Dirección Nacional
de Arquitectura**

Lic. Liliana MONTERO
Secretaría de Prevención y Atención
en Salud Comunitaria
Municipalidad de Córdoba

Obra: CDDPJ - Córdoba, Córdoba

Plano: Renders

Fecha:

Escala:

Revisó:

Plano N°

A19

Lic. Liliaga MONTERO
Secretaría de Prevención y Atención
en Salud Comunitaria
Municipalidad de Córdoba