


CALLE CATAMARCA

CALLE PRINGLES

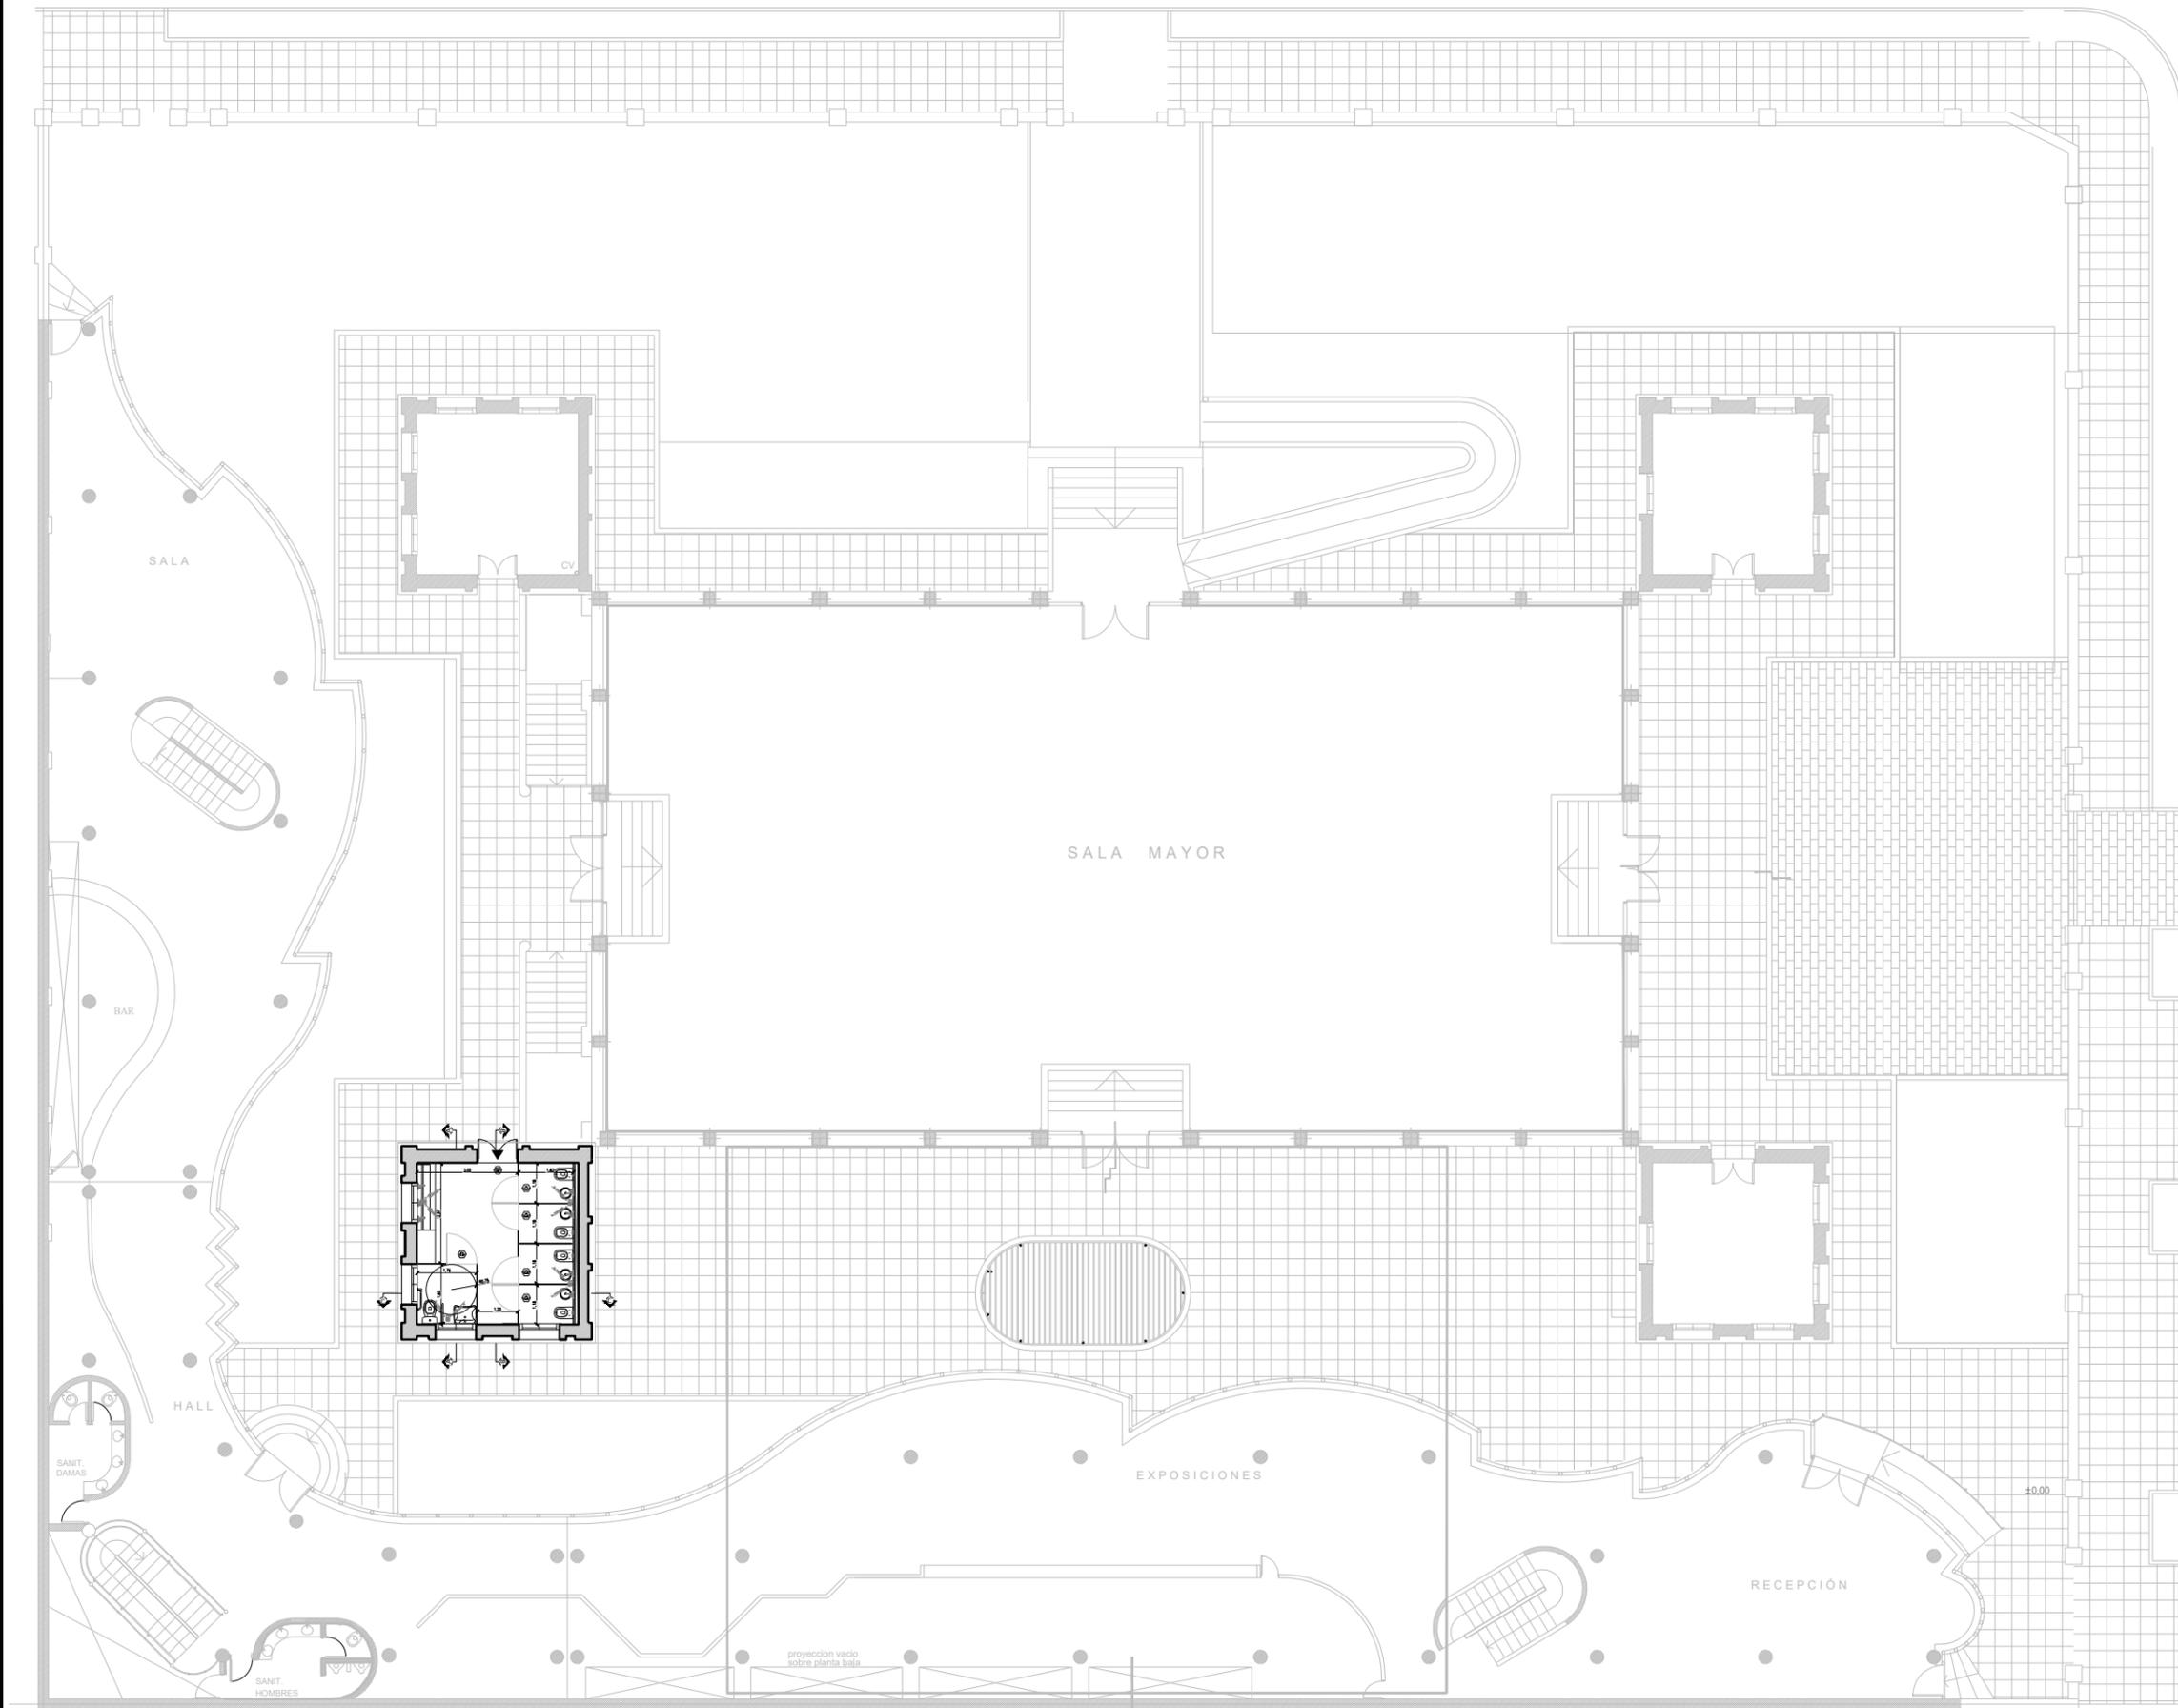

PLANO NO APTO PARA CONSTRUCCION

EL PRESENTE PLANO ES INDICATIVO. LA CONTRATISTA CONFECCIONARA LOS PLANOS DEFINITIVOS, QUE DEBERAN SER APROBADOS POR LA INSPECCION DE OBRA. EL PLANO PRESENTADO POR LA CONTRATISTA ESTARA EN UN TODO DE ACUERDO CON LA NORMATIVA VIGENTE. TODAS LAS MEDIDAS Y NIVELES SE VERIFICARAN EN OBRA POR EL CONTRATISTA. TODOS LOS DETALLES CONSTRUCTIVOS SERAN COORDINADOS Y COMPATIBILIZADOS EN OBRA.

Dirección de Arquitectura
 Secretaría de Desarrollo Urbano



Obra: Centro Cultural General Paz

Plano: Planta General


Escala: 1:200

Fecha: Mayo 2024

Plano N°

AR 01

DIMENSIONES POR USO A3 (297 X 420)

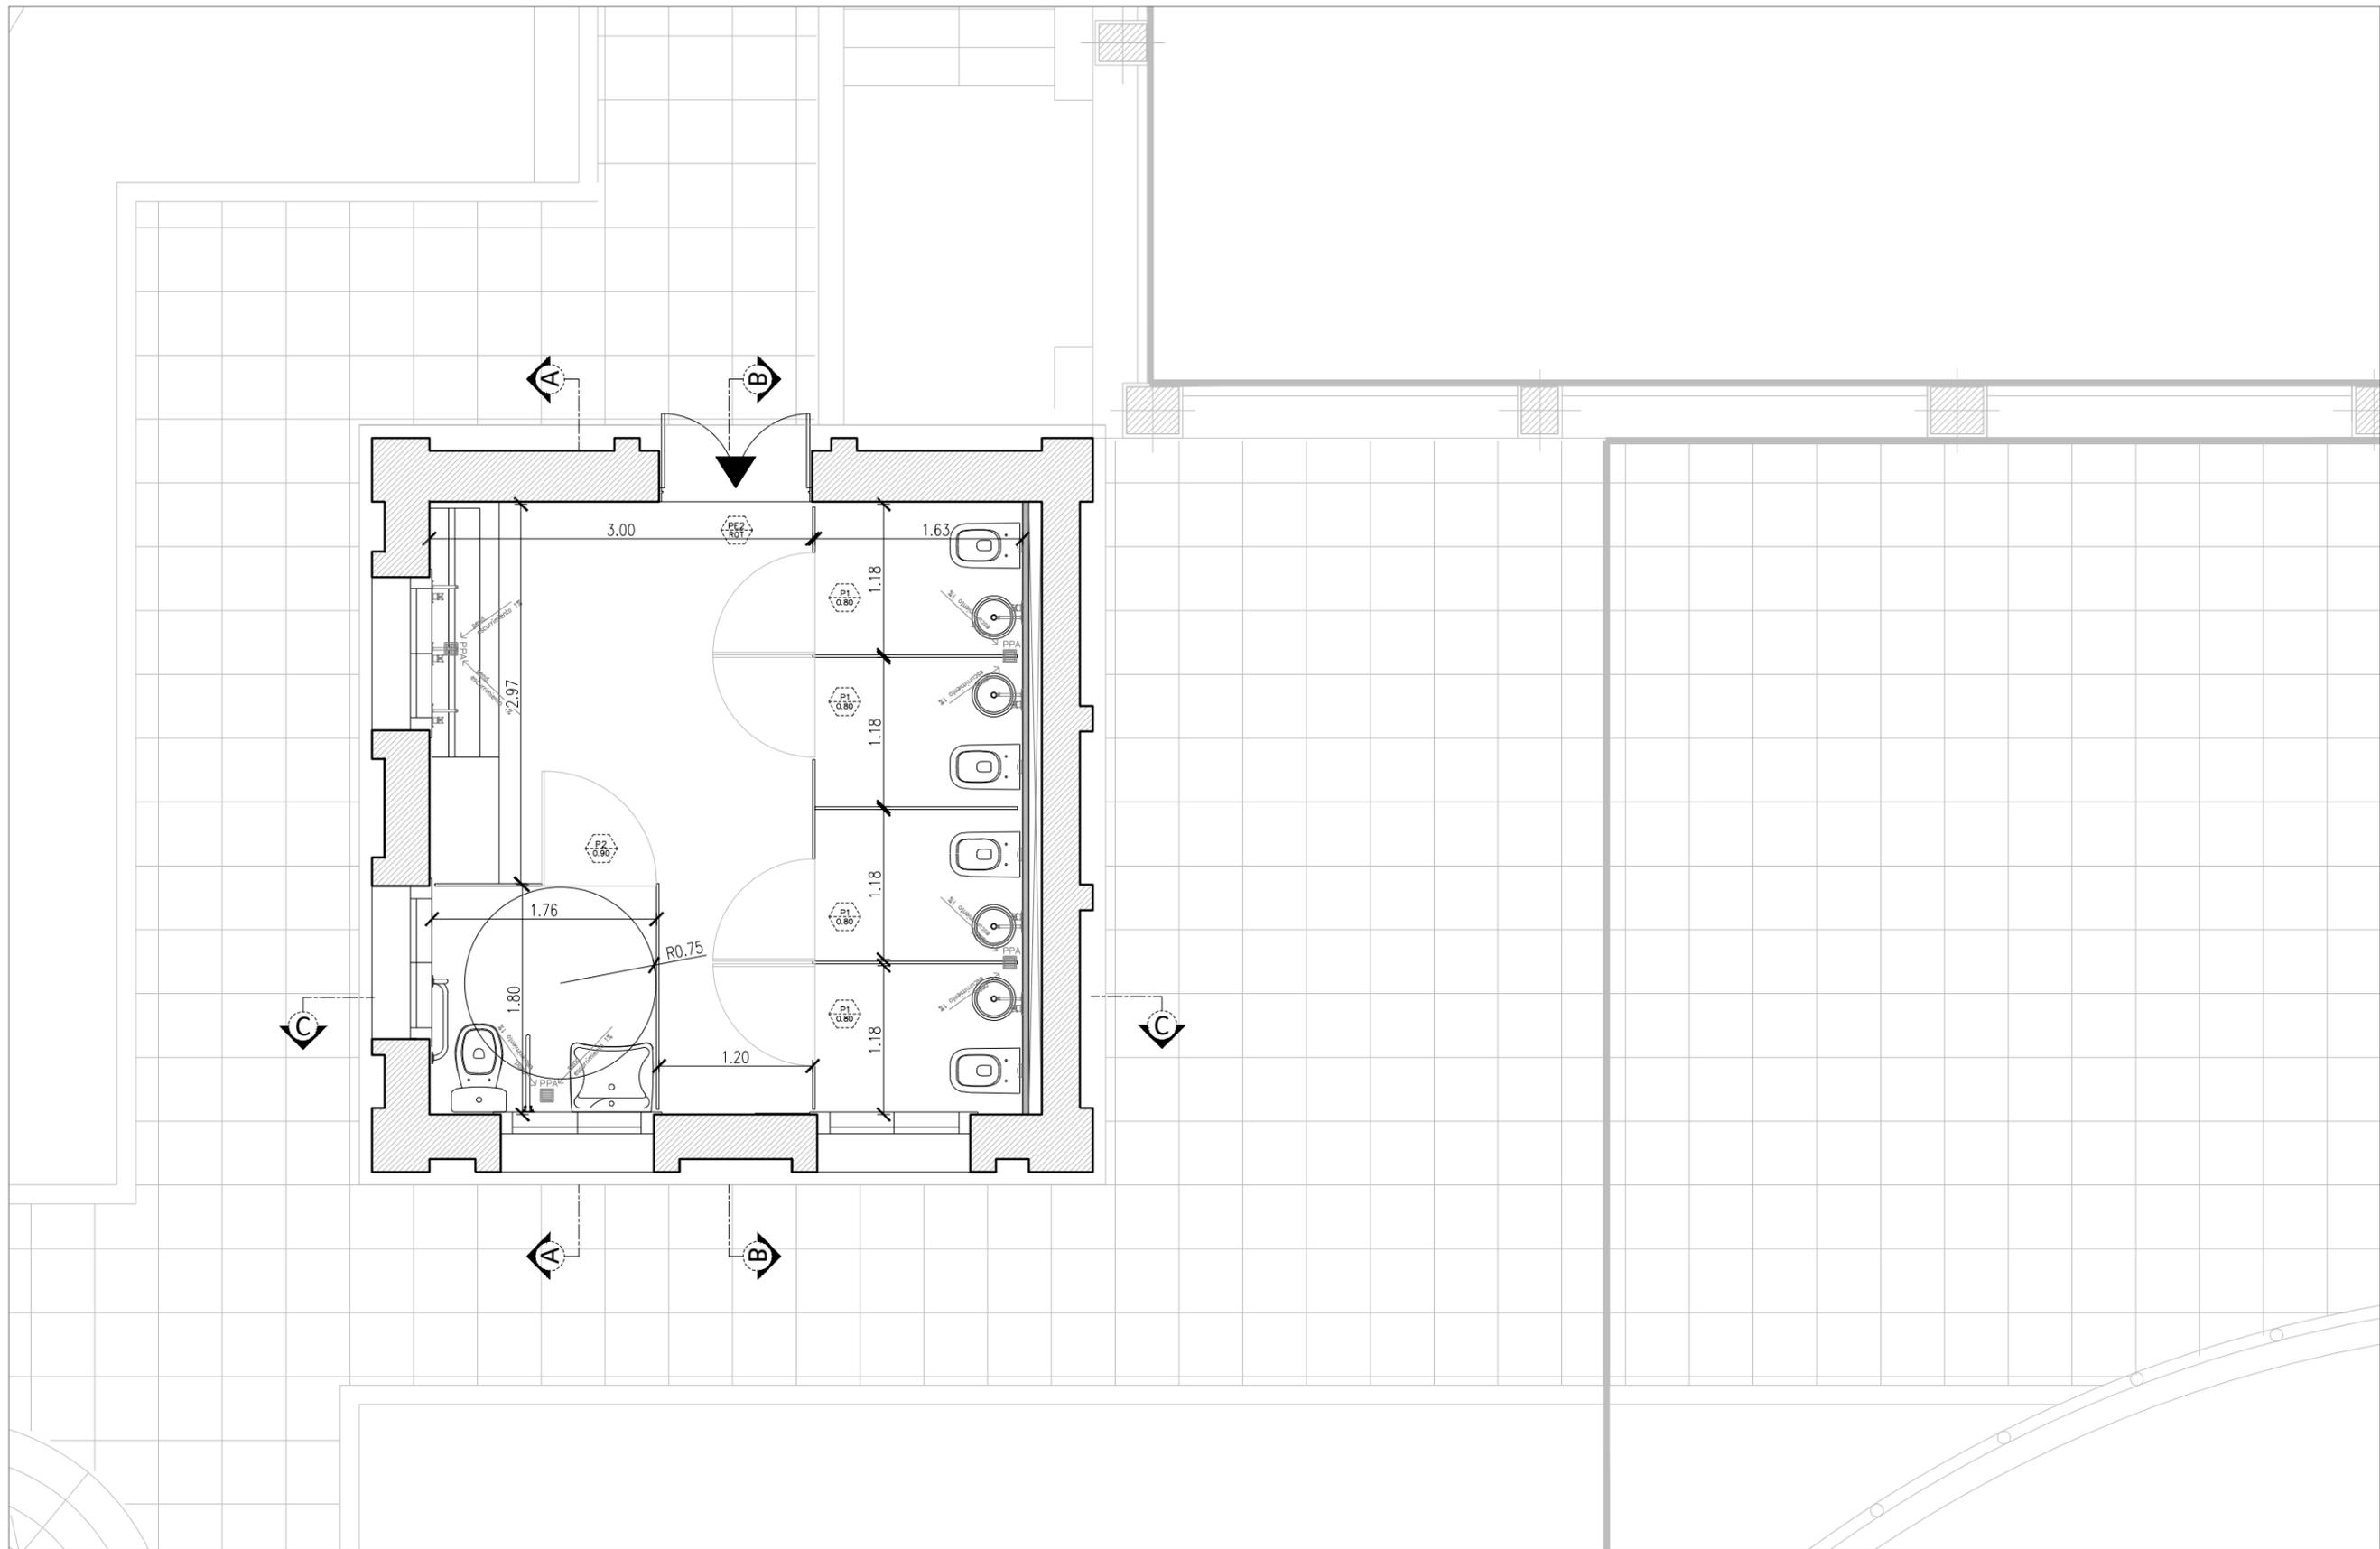

PLANO NO APTO PARA CONSTRUCCION

EL PRESENTE PLANO ES INDICATIVO. LA CONTRATISTA CONFECCIONARA LOS PLANOS DEFINITIVOS, QUE DEBERAN SER APROBADOS POR LA INSPECCION DE OBRA. EL PLANO PRESENTADO POR LA CONTRATISTA ESTARA EN UN TODO DE ACUERDO CON LA NORMATIVA VIGENTE. TODAS LAS MEDIDAS Y NIVELES SE VERIFICARAN EN OBRA POR EL CONTRATISTA. TODOS LOS DETALLES CONSTRUCTIVOS SERAN COORDINADOS Y COMPATIBILIZADOS EN OBRA.

Dirección de Arquitectura
Secretaría de Desarrollo Urbano



Obra: Centro Cultural General Paz

Plano: Planta Baja



Escala: 1:50

Fecha: Mayo 2024

Plano N°

AR 02

+6.36

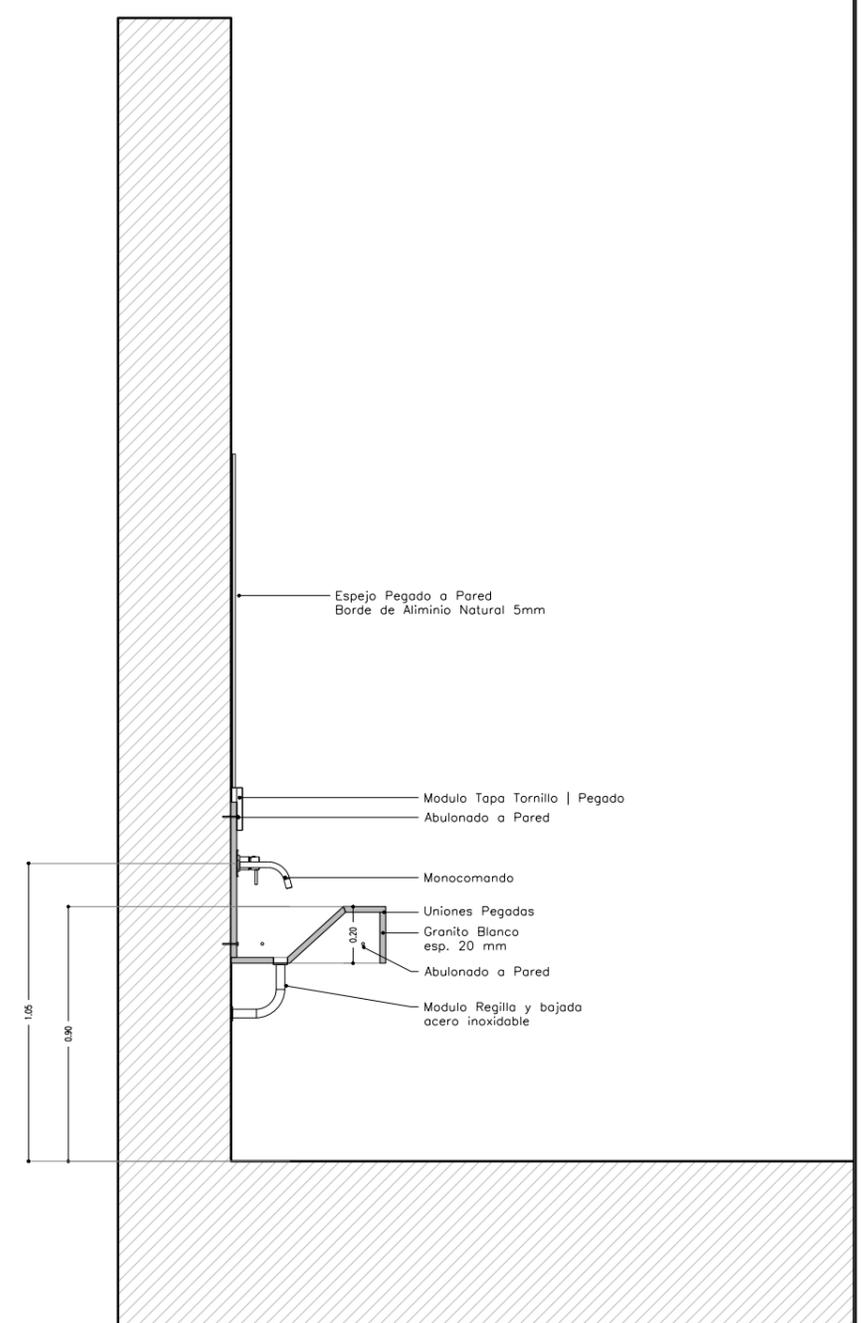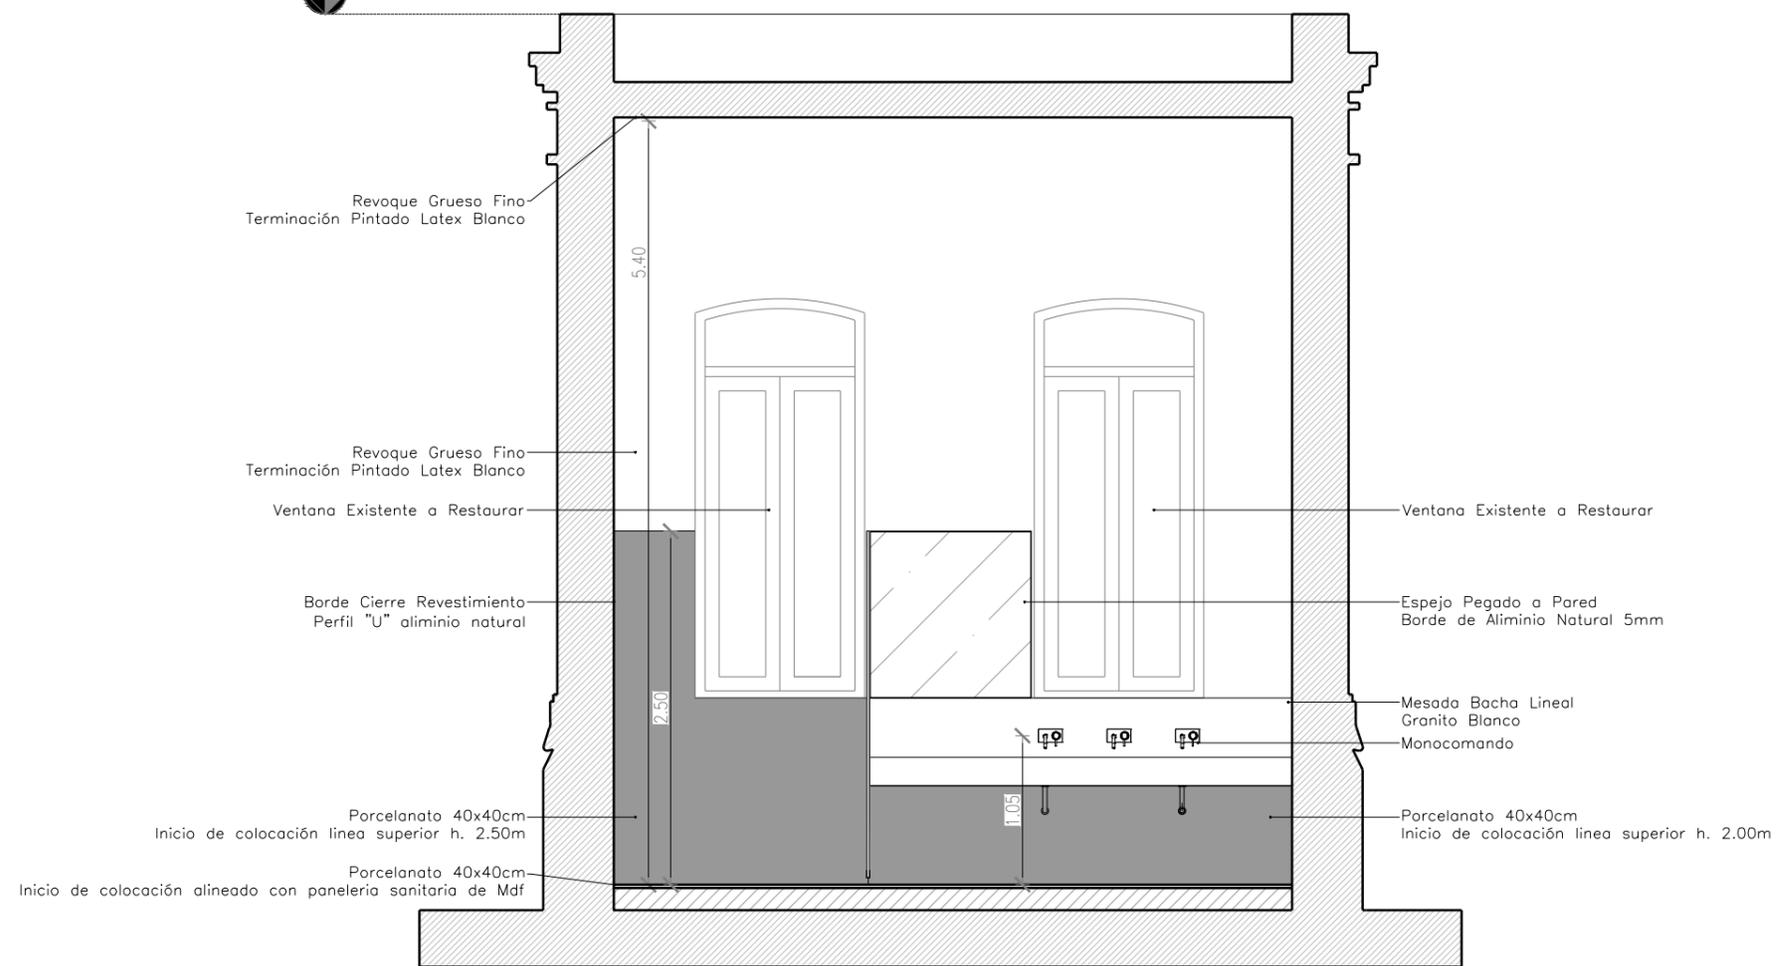

PLANO NO APTO PARA CONSTRUCCION




EL PRESENTE PLANO ES INDICATIVO. LA CONTRATISTA CONFECCIONARA LOS PLANOS DEFINITIVOS, QUE DEBERAN SER APROBADOS POR LA INSPECCION DE OBRA. EL PLANO PRESENTADO POR LA CONTRATISTA ESTARA EN UN TODO DE ACUERDO CON LA NORMATIVA VIGENTE. TODAS LAS MEDIDAS Y NIVELES SE VERIFICARAN EN OBRA POR EL CONTRATISTA. TODOS LOS DETALLES CONSTRUCTIVOS SERAN COORDINADOS Y COMPATIBILIZADOS EN OBRA.

Dirección de Arquitectura
Secretaría de Desarrollo Urbano



Obra: Centro Cultural General Paz	Plano N°
Plano: Corte Vista AA y Detalle Corte Bacha Lineal	AR 03
Escala: 1:50 1:20	Fecha: Mayo 2024

DIMENSIONES EN ISO A3 (297 X 420)

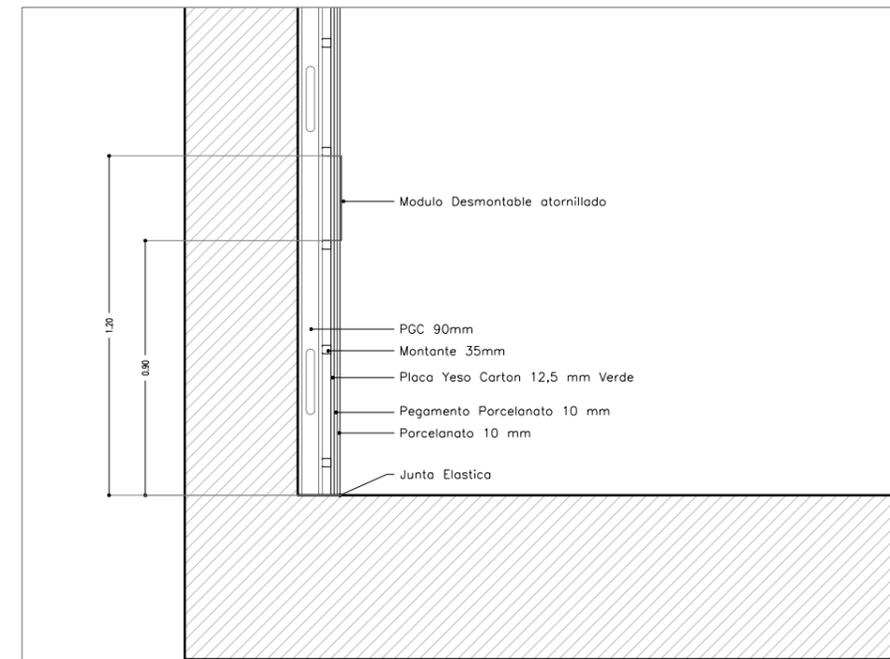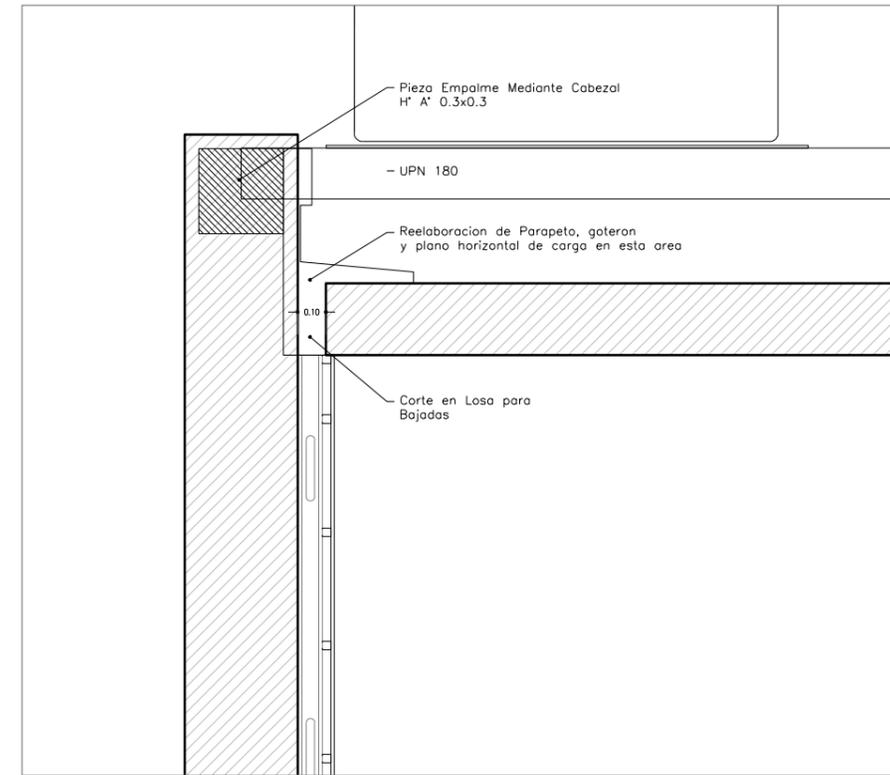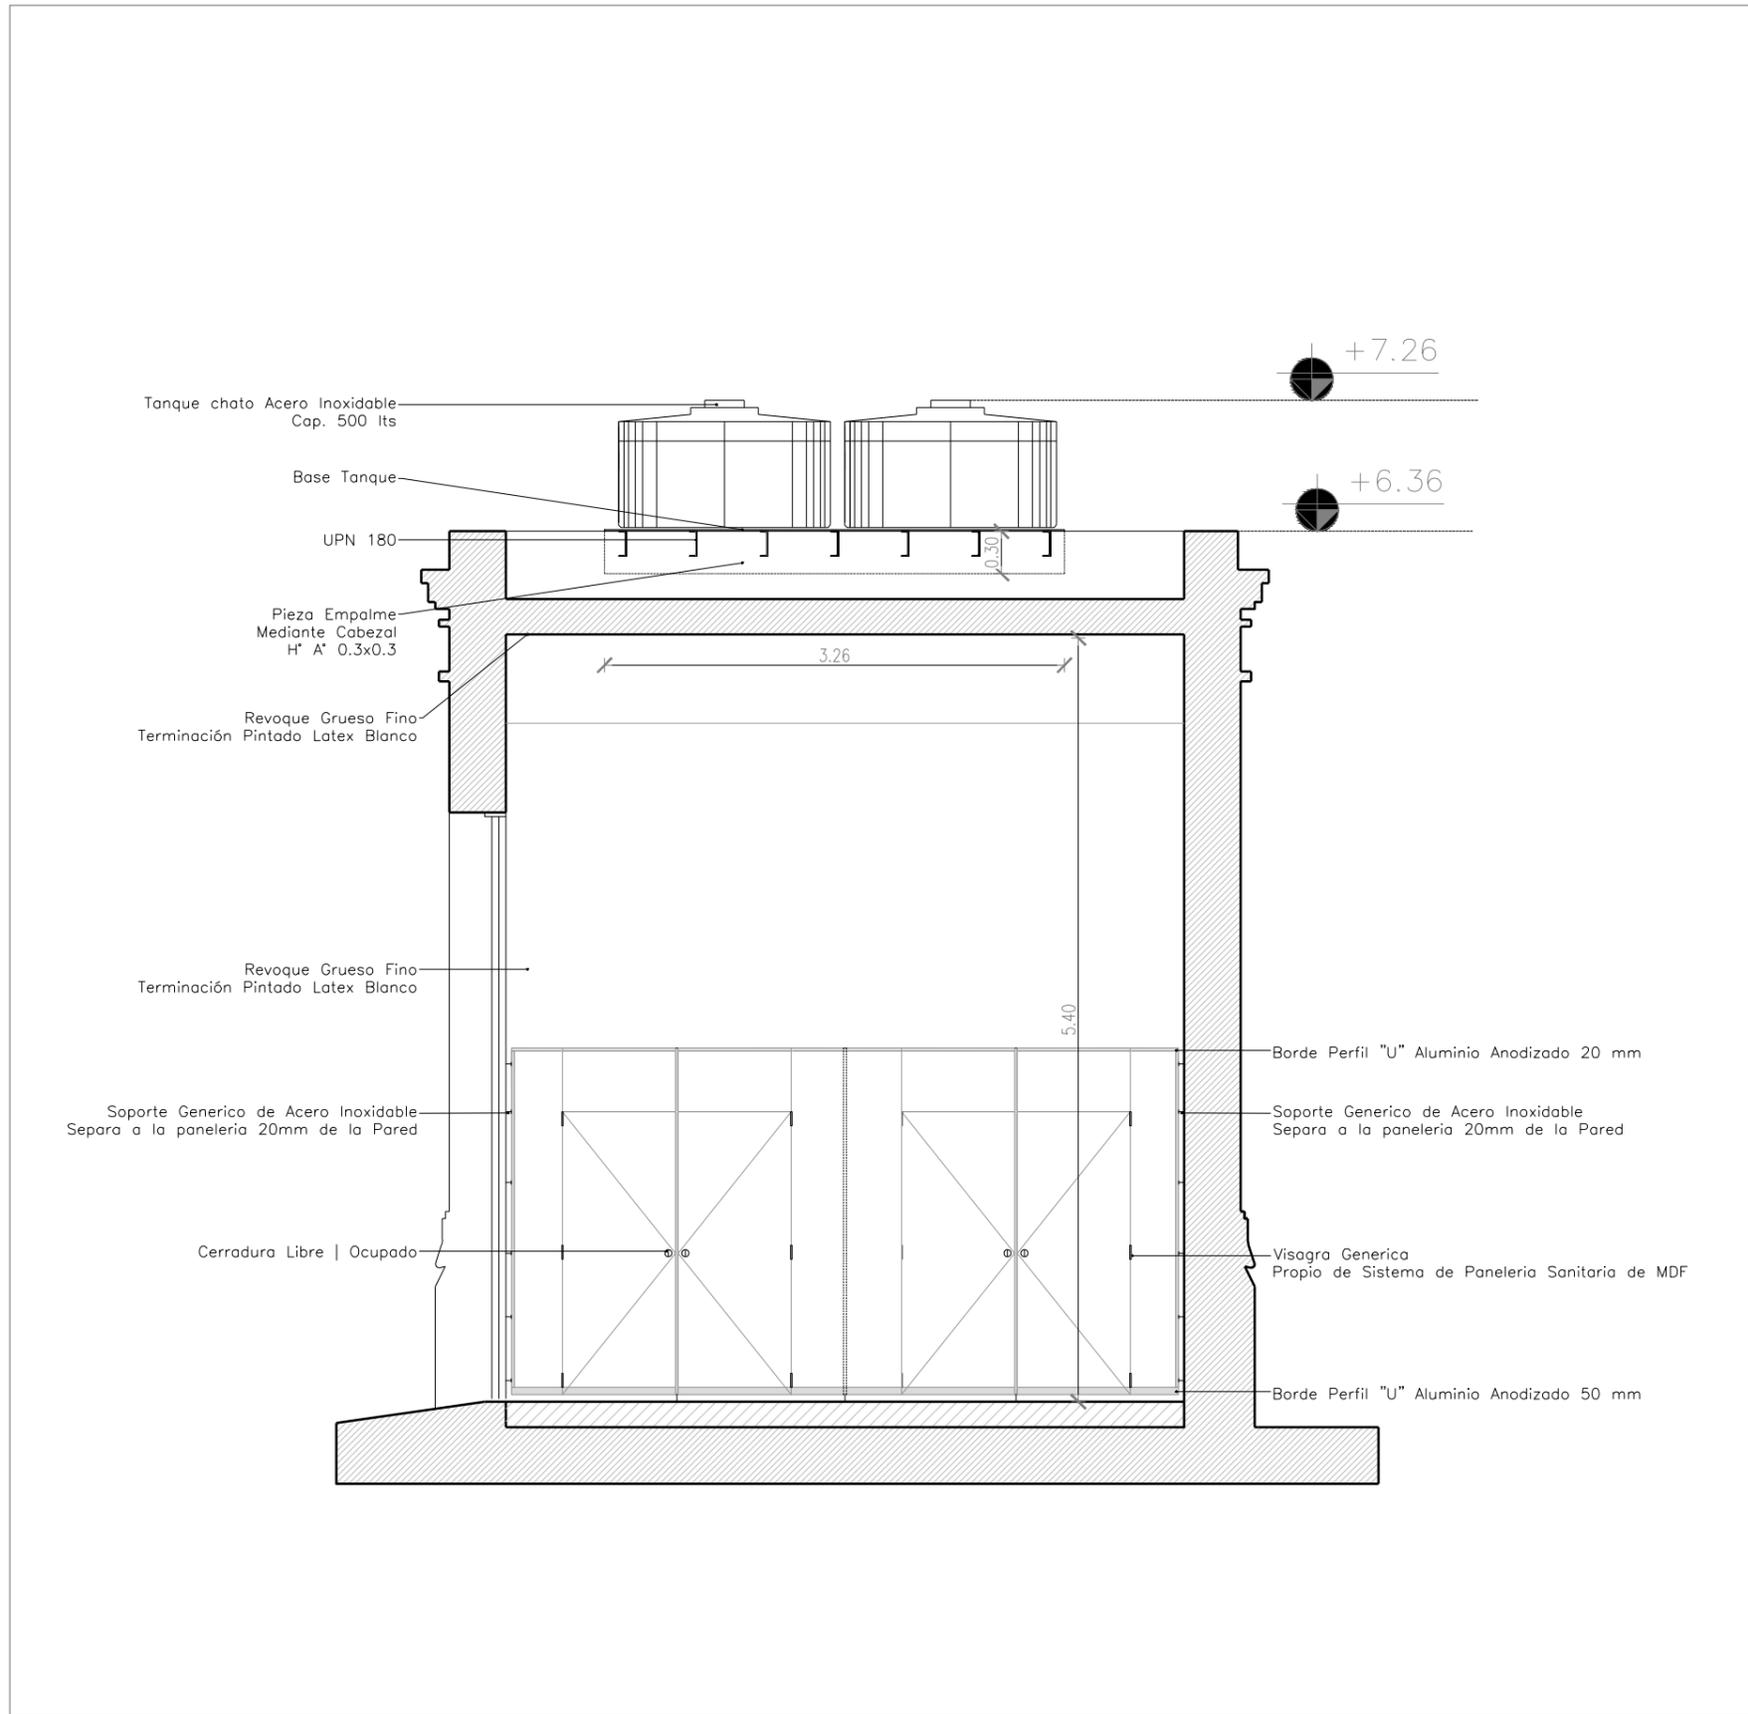

PLANO NO APTO PARA CONSTRUCCION

EL PRESENTE PLANO ES INDICATIVO. LA CONTRATISTA CONFECCIONARA LOS PLANOS DEFINITIVOS, QUE DEBERAN SER APROBADOS POR LA INSPECCION DE OBRA. EL PLANO PRESENTADO POR LA CONTRATISTA ESTARA EN UN TODO DE ACUERDO CON LA NORMATIVA VIGENTE. TODAS LAS MEDIDAS Y NIVELES SE VERIFICARAN EN OBRA POR EL CONTRATISTA. TODOS LOS DETALLES CONSTRUCTIVOS SERAN COORDINADOS Y COMPATIBILIZADOS EN OBRA.

Dirección de Arquitectura
Secretaría de Desarrollo Urbano



Obra: Centro Cultural General Paz


Plano: Corte Vista BB y Detalle Corte Muro Seco (esp tecnico)

Escala: 1:50 | 1:20

Fecha: Mayo 2024

Plano N°

AR 04

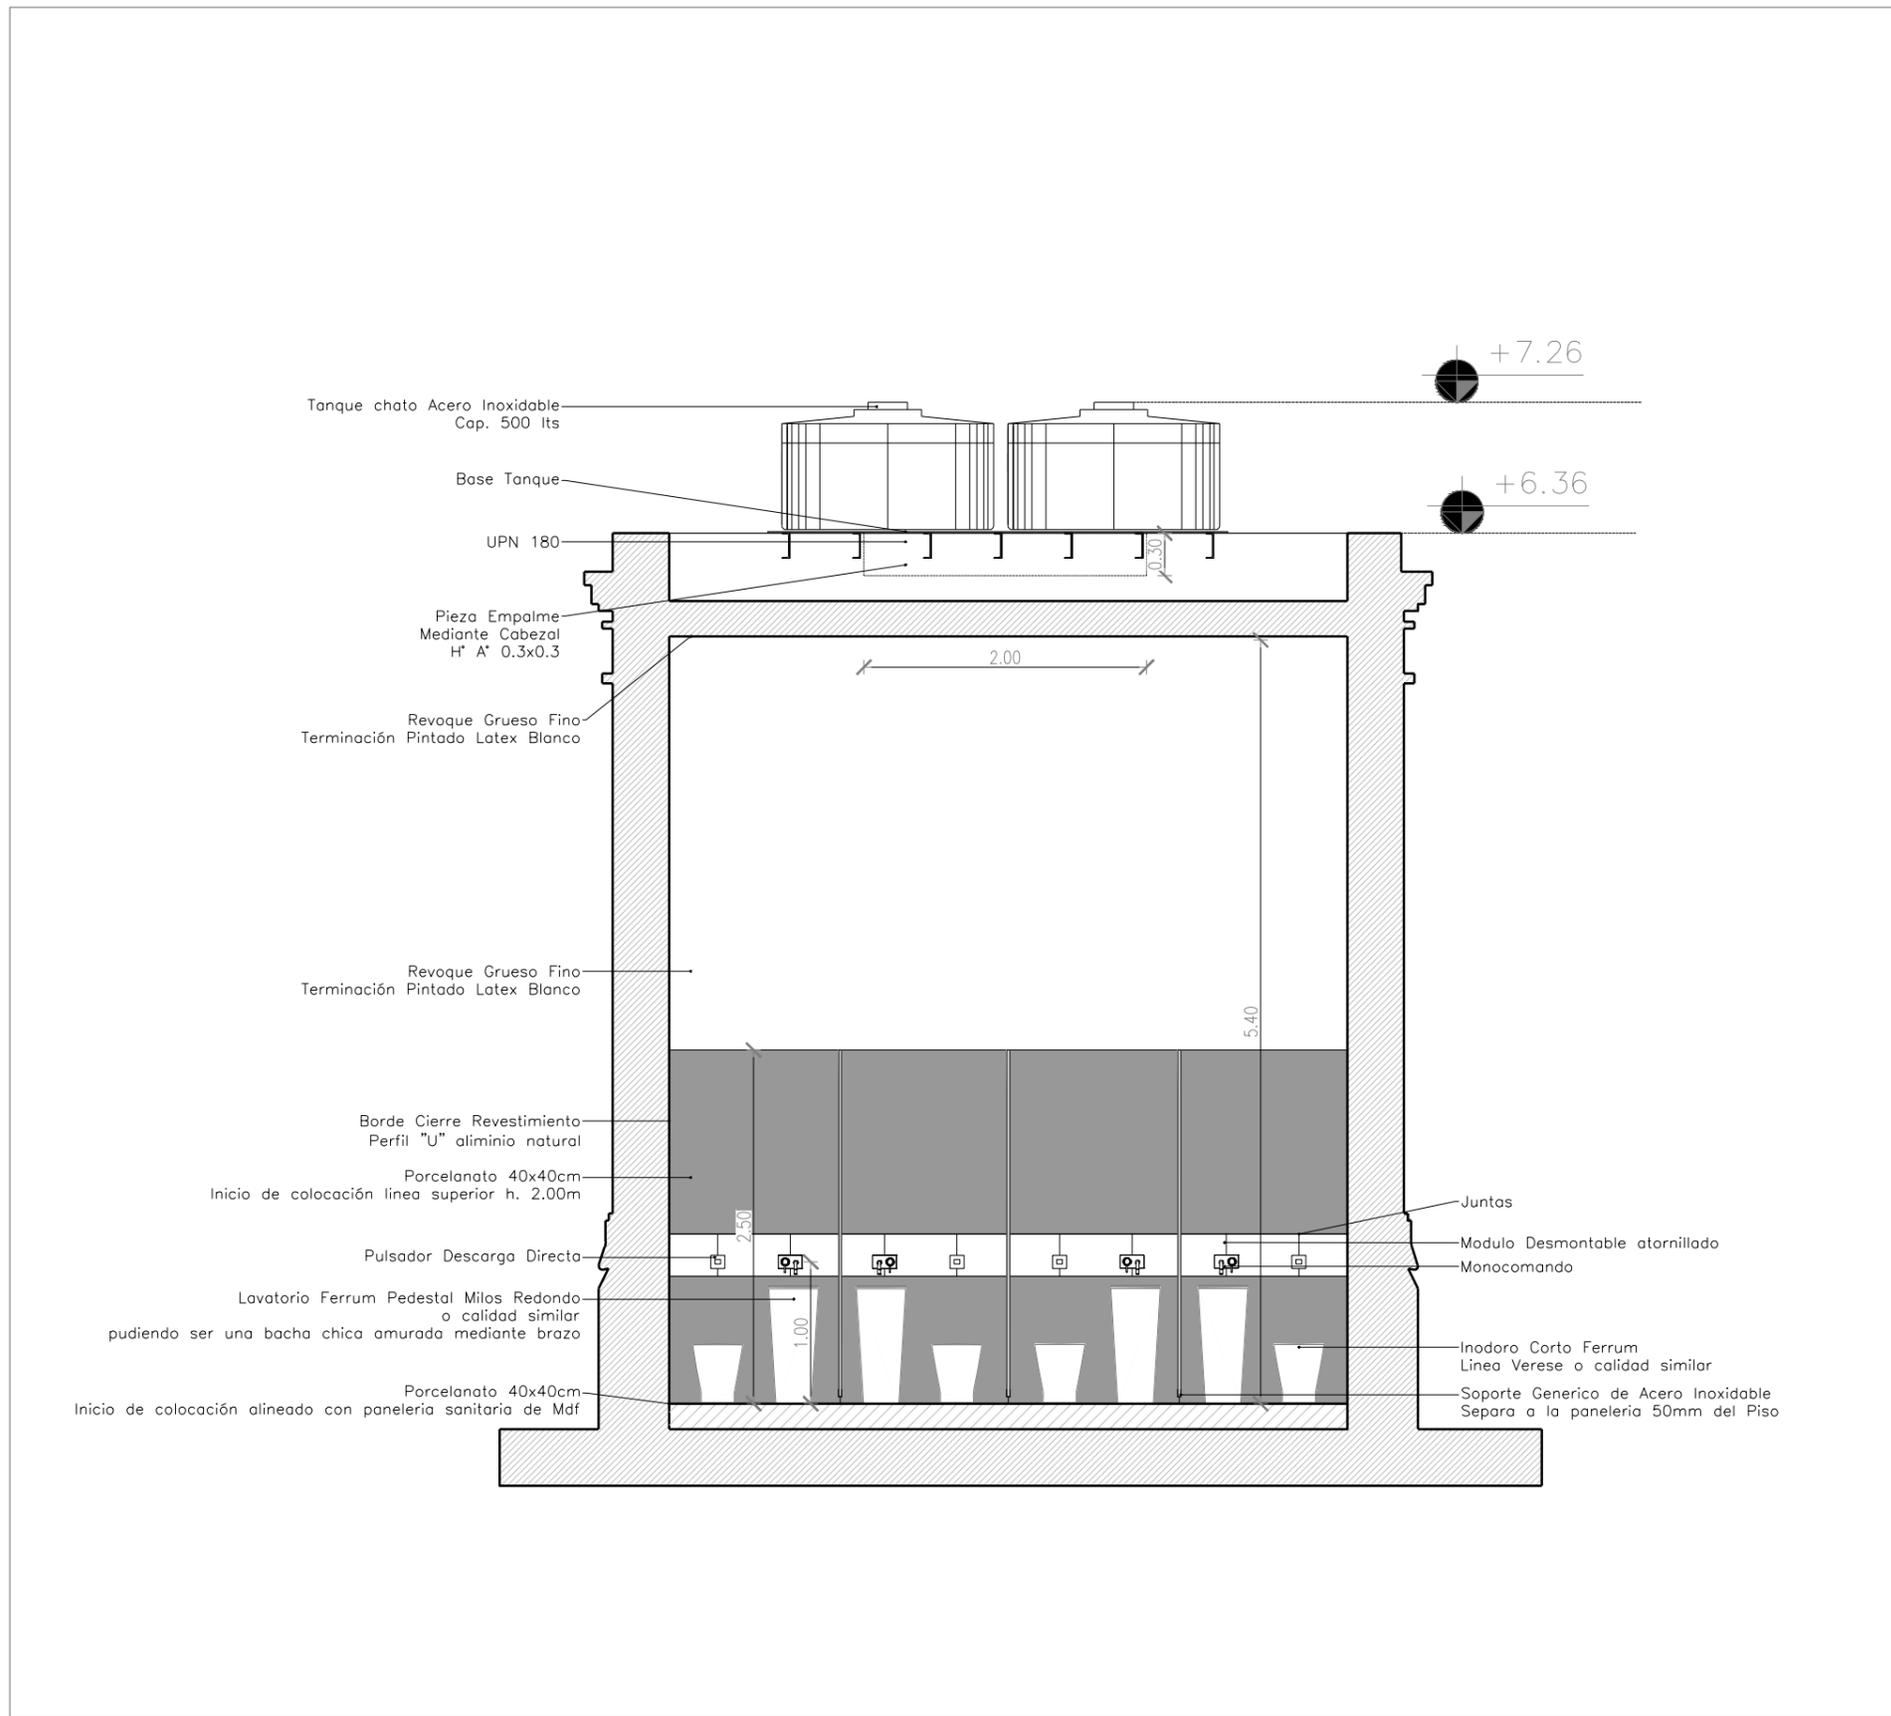

PLANO NO APTO PARA CONSTRUCCION

EL PRESENTE PLANO ES INDICATIVO. LA CONTRATISTA CONFECCIONARA LOS PLANOS
 DEFINITIVOS, QUE DEBERAN SER APROBADOS POR LA INSPECCION DE OBRA.
 EL PLANO PRESENTADO POR LA CONTRATISTA ESTARA EN UN TODO DE ACUERDO CON
 LA NORMATIVA VIGENTE.
 TODAS LAS MEDIDAS Y NIVELES SE VERIFICARAN EN OBRA POR EL CONTRATISTA.
 TODOS LOS DETALLES CONSTRUCTIVOS SERAN COORDINADOS Y COMPATIBILIZADOS
 EN OBRA.

Dirección de Arquitectura
 Secretaría de Desarrollo Urbano



Obra: Centro Cultural General Paz


Plano: Corte Vista CC

Escala: 1:50


Fecha: Mayo 2024

Plano N°

AR 05

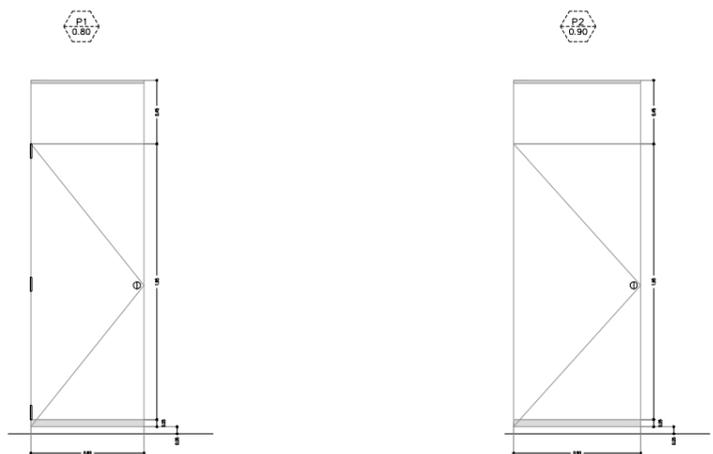

	P1 0.80	P2 0.80
Cantidad	4	1
Hoja	MDF 25 MM enchapado gris claro Borde Sup Perfil "U" Aluminion Anodizado 20 mm Borde Inf Perfil "U" Aluminion Anodizado 50 mm	MDF 25 MM enchapado gris claro Borde Sup Perfil "U" Aluminion Anodizado 20 mm Borde Inf Perfil "U" Aluminion Anodizado 50 mm
Modo Abrir	2 Izquierda; 2 Derechas Abre Hacia Afuera Herrages genericos, propio de sistema de Tabiqueria Sanitaria en MDF	1 Izquierda Abre Hacia Afuera Herrages genericos, propio de sistema de Tabiqueria Sanitaria en MDF
Cerradura	Modulo Libre Ocupado	Modulo Libre Ocupado
<p>Toda la Paneleria Sanitaria de MDF se separa del nivel de piso temrinado 50 mm. Vinculandose mediante soporte generico de acero inoxidable.</p> <p>Toda la Paneleria Sanitaria de MDF se separa de los muros con revestimiento temrinado 20 mm. Vinculandose mediante soporte generico de acero inoxidable.</p>		

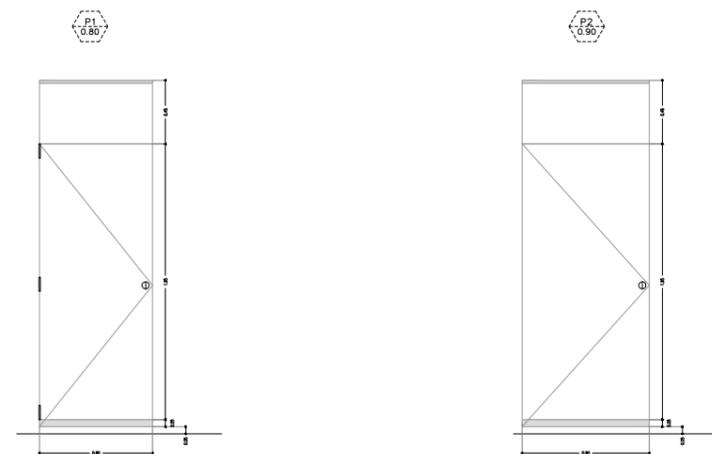

	P1 0.80	P2 0.80
Cantidad	4	1
Hoja	MDF 25 MM enchapado gris claro Borde Sup Perfil "U" Aluminion Anodizado 20 mm Borde Inf Perfil "U" Aluminion Anodizado 50 mm	MDF 25 MM enchapado gris claro Borde Sup Perfil "U" Aluminion Anodizado 20 mm Borde Inf Perfil "U" Aluminion Anodizado 50 mm
Modo Abrir	2 Izquierda; 2 Derechas Abre Hacia Afuera Herrages genericos, propio de sistema de Tabiqueria Sanitaria en MDF	1 Izquierda Abre Hacia Afuera Herrages genericos, propio de sistema de Tabiqueria Sanitaria en MDF
Cerradura	Modulo Libre Ocupado	Modulo Libre Ocupado
<p>Toda la Paneleria Sanitaria de MDF se separa del nivel de piso temrinado 50 mm. Vinculandose mediante soporte generico de acero inoxidable.</p> <p>Toda la Paneleria Sanitaria de MDF se separa de los muros con revestimiento temrinado 20 mm. Vinculandose mediante soporte generico de acero inoxidable.</p>		

PLANO NO APTO PARA CONSTRUCCION

EL PRESENTE PLANO ES INDICATIVO. LA CONTRATISTA CONFECCIONARA LOS PLANOS DEFINITIVOS, QUE DEBERAN SER APROBADOS POR LA INSPECCION DE OBRA. EL PLANO PRESENTADO POR LA CONTRATISTA ESTARA EN UN TODO DE ACUERDO CON LA NORMATIVA VIGENTE. TODAS LAS MEDIDAS Y NIVELES SE VERIFICARAN EN OBRA POR EL CONTRATISTA. TODOS LOS DETALLES CONSTRUCTIVOS SERAN COORDINADOS Y COMPATIBILIZADOS EN OBRA.

Dirección de Arquitectura
Secretaría de Desarrollo Urbano



Obra: Centro Cultural General Paz


Plano: Planilla de Carpinteria

Escala: 1:50

Fecha: Mayo 2024

Plano N°

AR 06

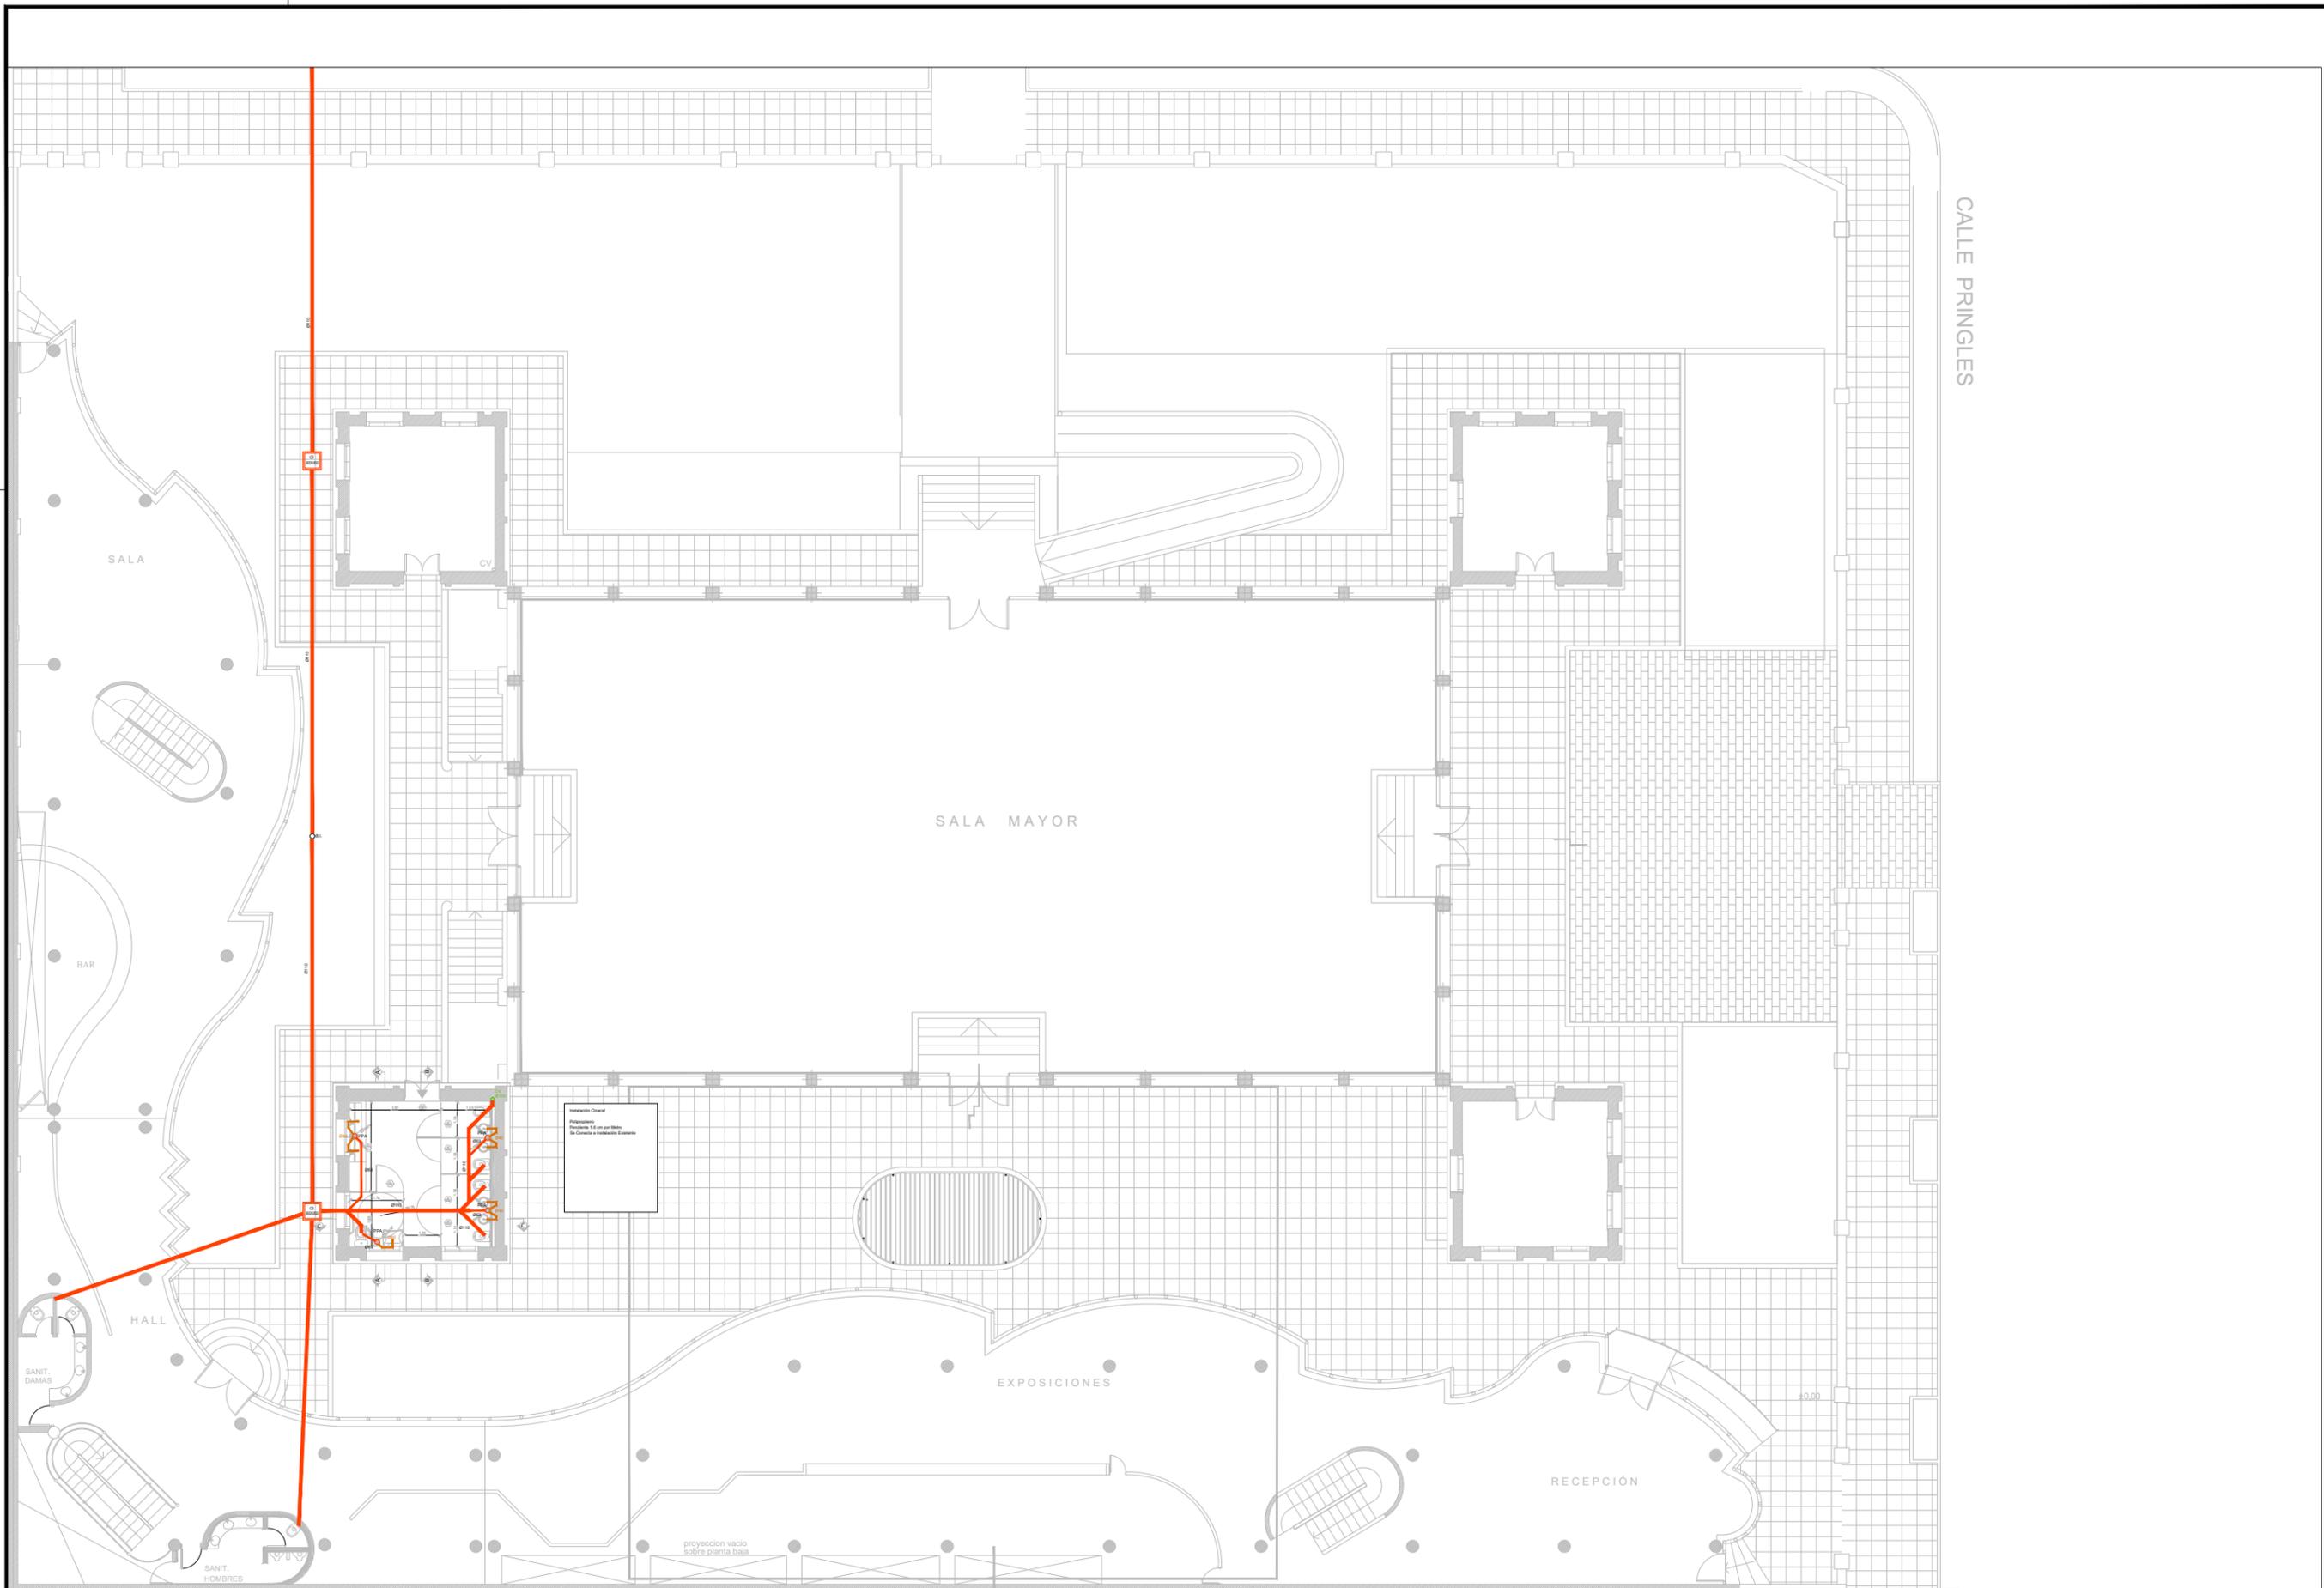

CALLE PRINGLES

PLANO NO APTO PARA CONSTRUCCION

EL PRESENTE PLANO ES INDICATIVO. LA CONTRATISTA CONFECCIONARA LOS PLANOS DEFINITIVOS, QUE DEBERAN SER APROBADOS POR LA INSPECCION DE OBRA. EL PLANO PRESENTADO POR LA CONTRATISTA ESTARA EN UN TODO DE ACUERDO CON LA NORMATIVA VIGENTE. TODAS LAS MEDIDAS Y NIVELES SE VERIFICARAN EN OBRA POR EL CONTRATISTA. TODOS LOS DETALLES CONSTRUCTIVOS SERAN COORDINADOS Y COMPATIBILIZADOS EN OBRA.


Dirección de Arquitectura
 Secretaría de Desarrollo Urbano



Obra: Centro Cultural General Paz
 Plano: Instalación Cloacal_Planta General
 Escala: 1:200
 Fecha: Mayo 2024

Plano N°
 IN 01

DIMENSIONES POR ISO A3 (297 X 420)

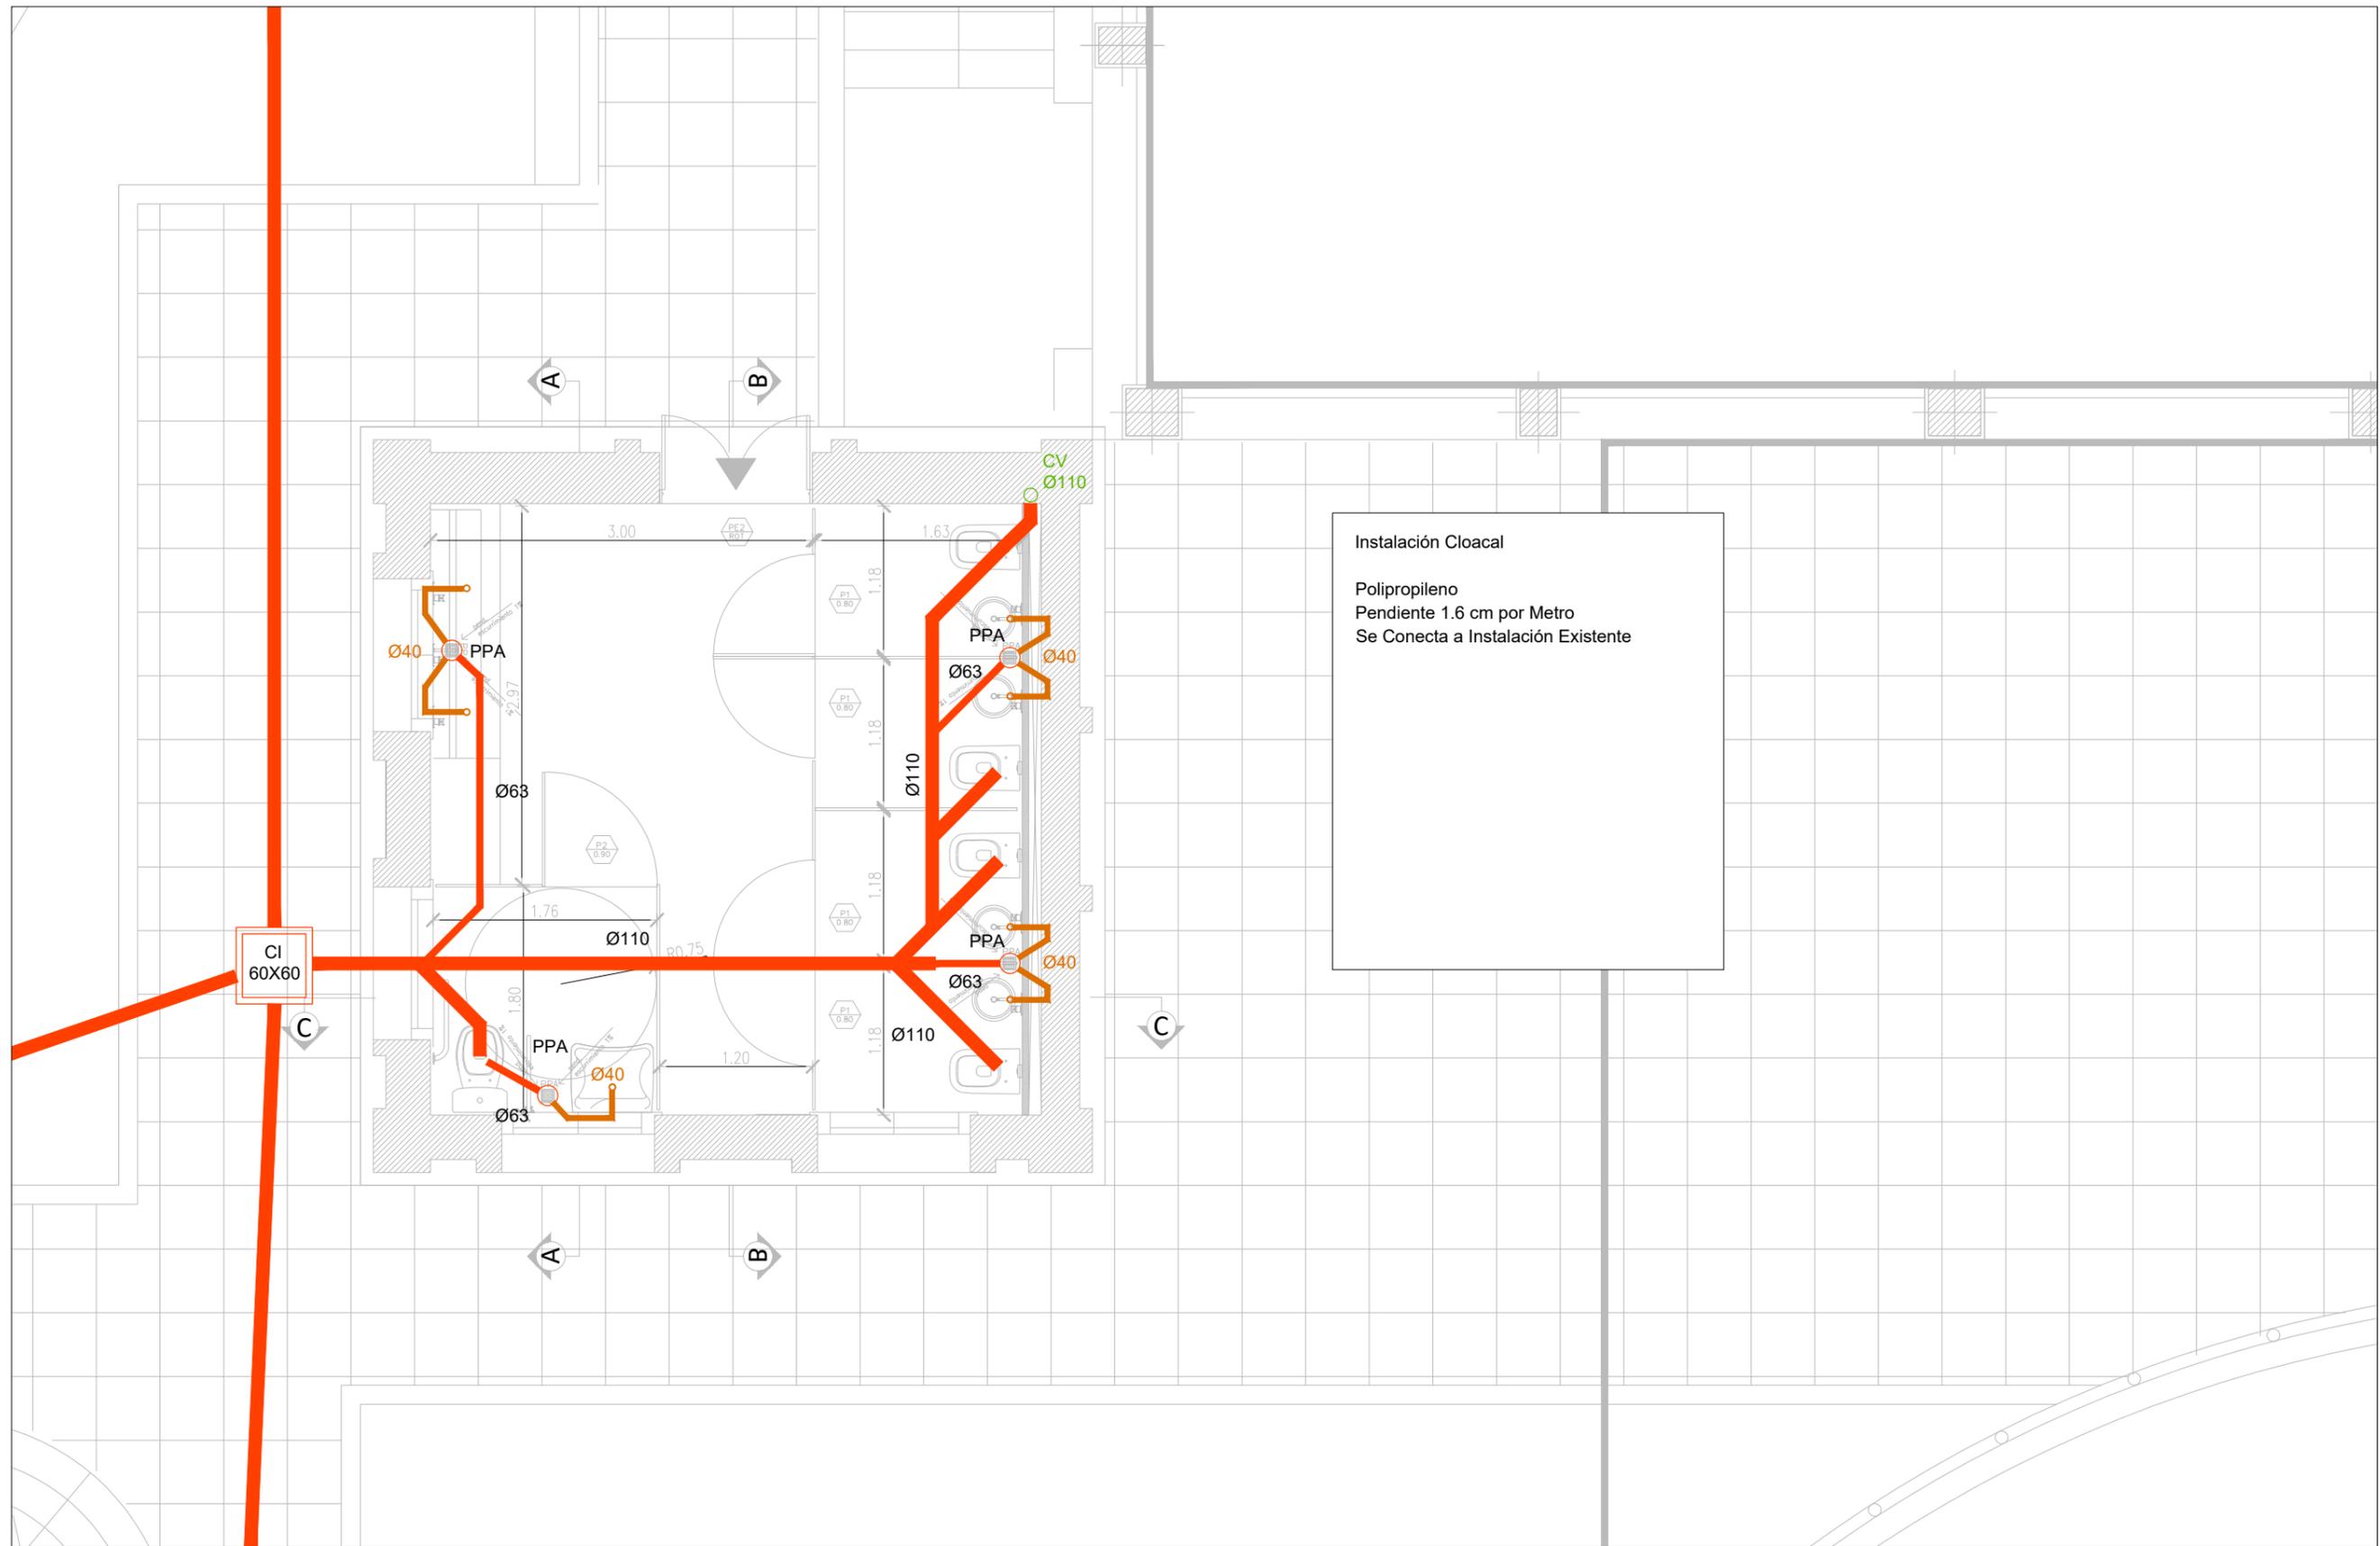

Instalación Cloacal
 Polipropileno
 Pendiente 1.6 cm por Metro
 Se Conecta a Instalación Existente

PLANO NO APTO PARA CONSTRUCCION

EL PRESENTE PLANO ES INDICATIVO. LA CONTRATISTA CONFECCIONARA LOS PLANOS
 DEFINITIVOS, QUE DEBERAN SER APROBADOS POR LA INSPECCION DE OBRA.
 EL PLANO PRESENTADO POR LA CONTRATISTA ESTARA EN UN TODO DE ACUERDO CON
 LA NORMATIVA VIGENTE.
 TODAS LAS MEDIDAS Y NIVELES SE VERIFICARAN EN OBRA POR EL CONTRATISTA.
 TODOS LOS DETALLES CONSTRUCTIVOS SERAN COORDINADOS Y COMPATIBILIZADOS
 EN OBRA.

Dirección de Arquitectura
 Secretaría de Desarrollo Urbano




Obra: Centro Cultural General Paz
 Plano: Instalación Cloacal_ Planta Baja
 Escala: 1:50

Fecha: Mayo 2024

Plano N°
 IN 02

DIMENSIONES EN MILIMETROS (ISO A3 (297 X 420))

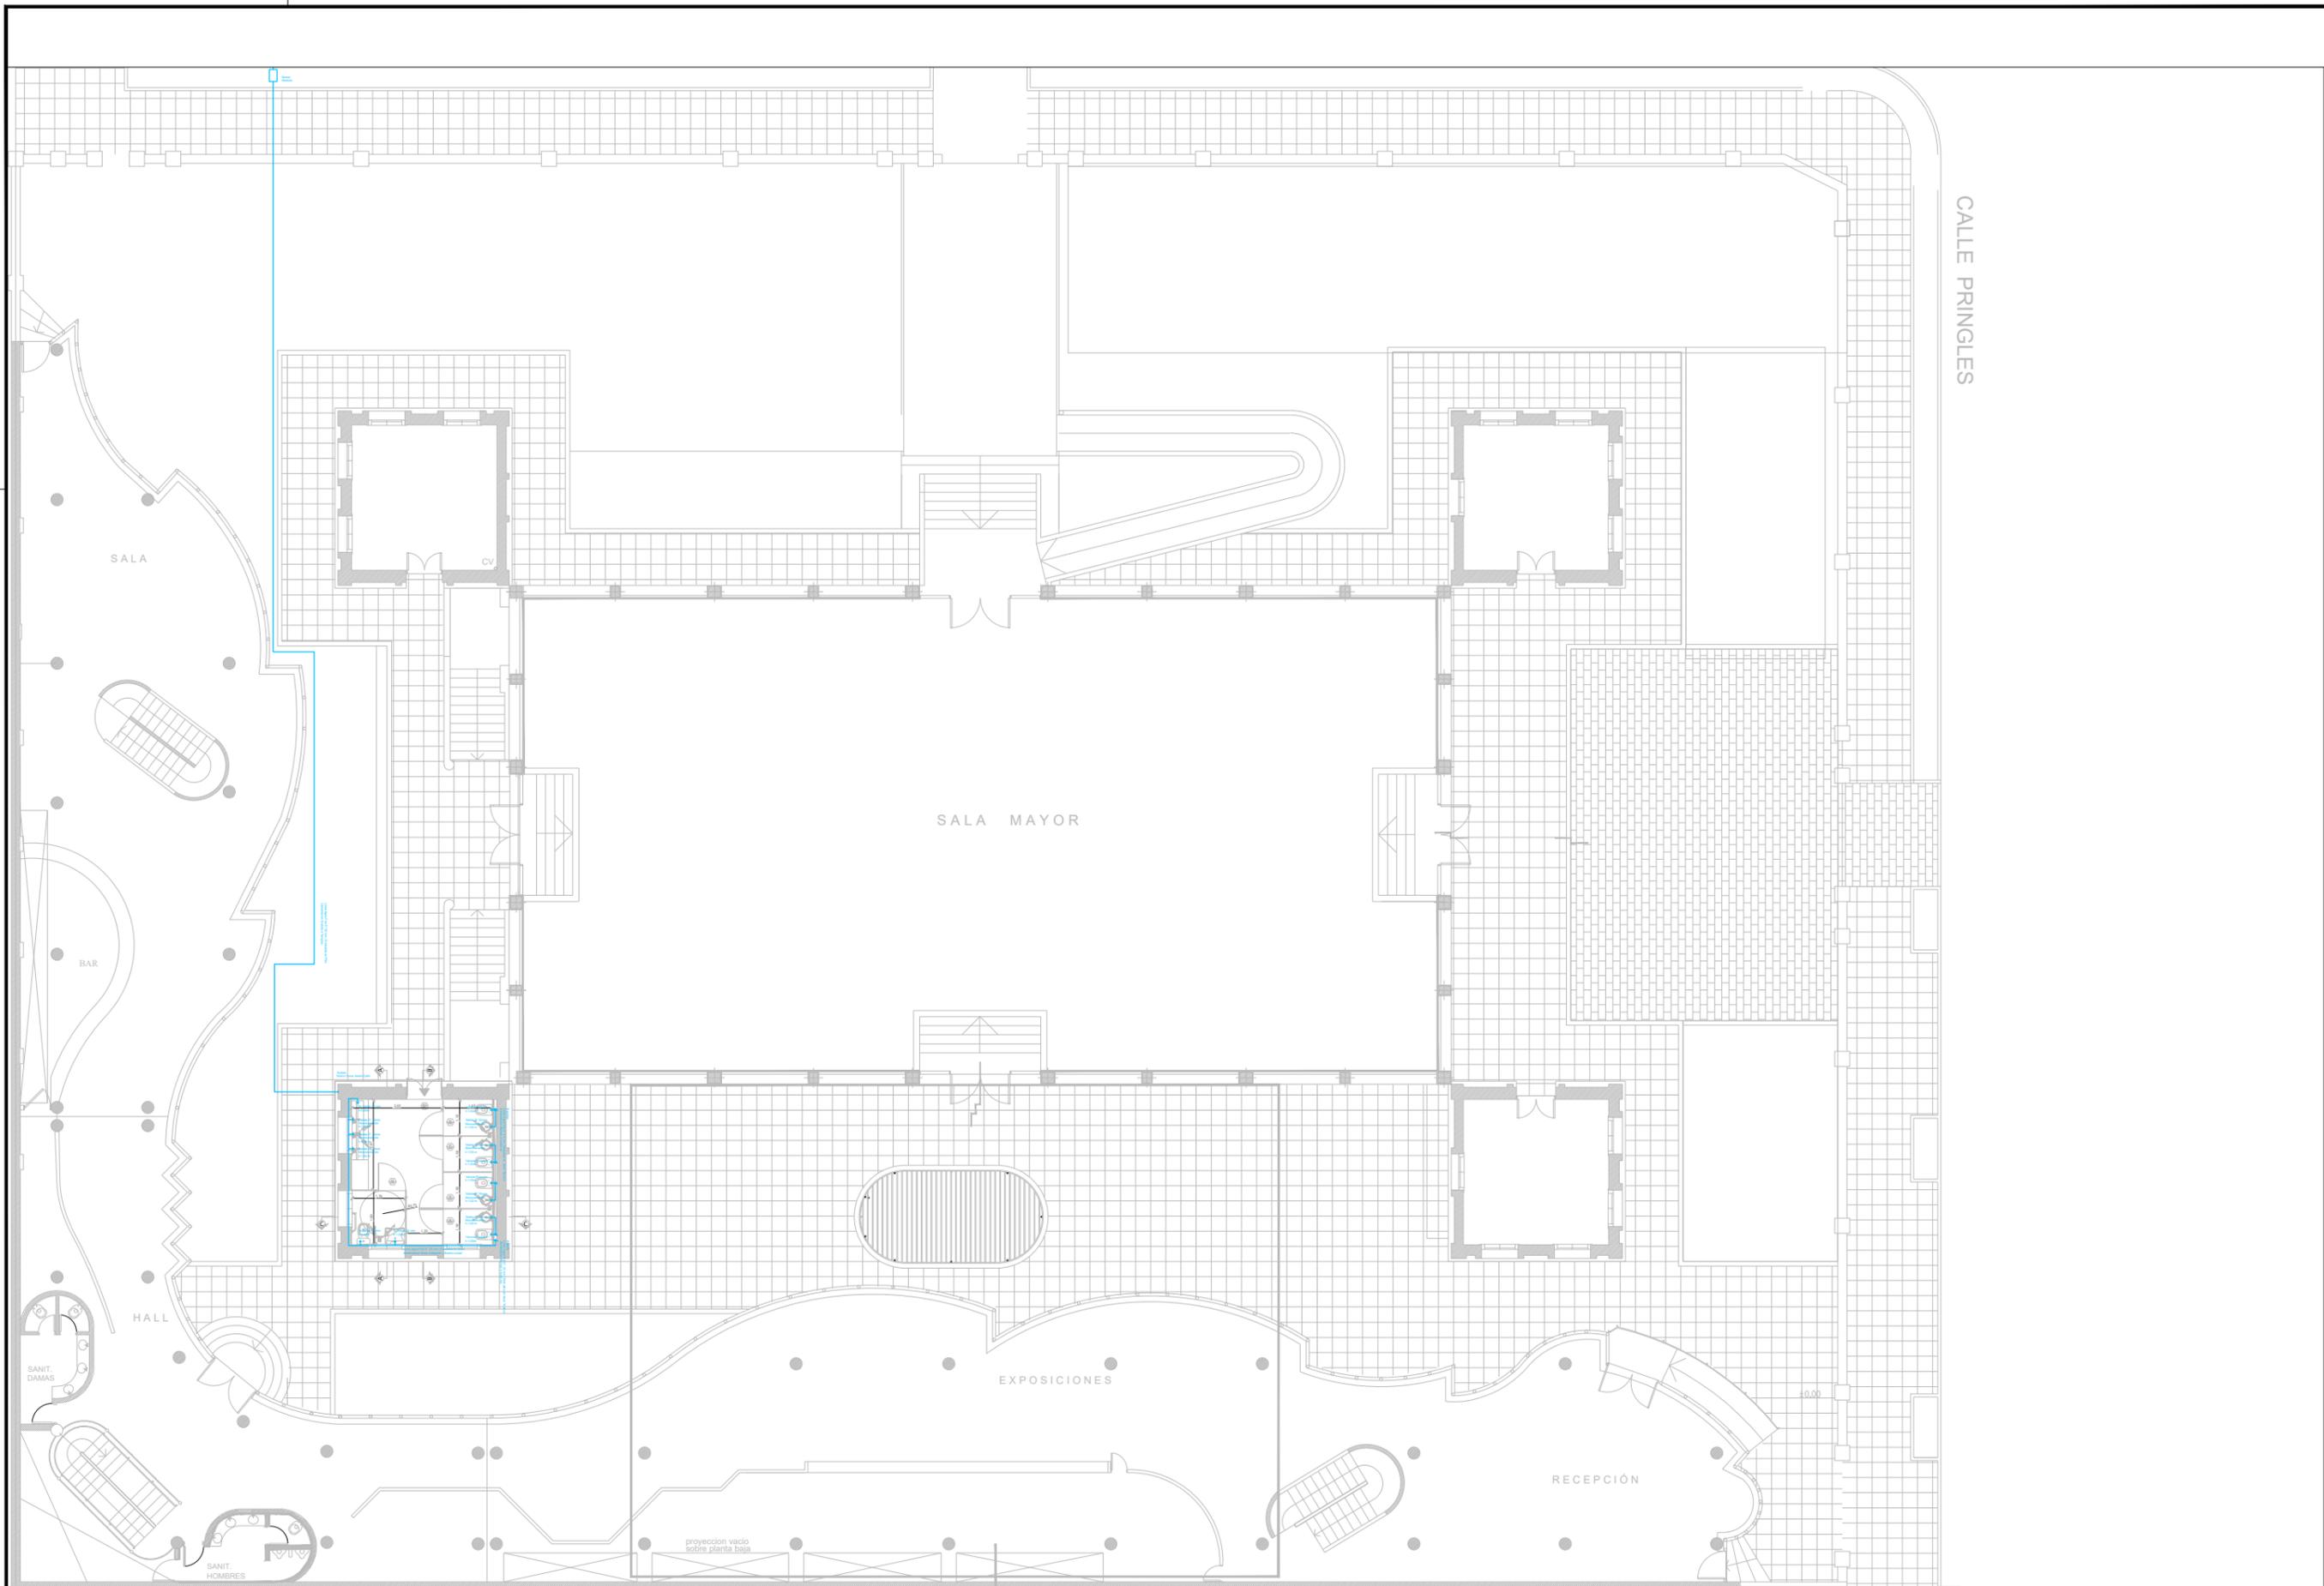

PLANO NO APTO PARA CONSTRUCCION

EL PRESENTE PLANO ES INDICATIVO. LA CONTRATISTA CONFECCIONARA LOS PLANOS DEFINITIVOS, QUE DEBERAN SER APROBADOS POR LA INSPECCION DE OBRA. EL PLANO PRESENTADO POR LA CONTRATISTA ESTARA EN UN TODO DE ACUERDO CON LA NORMATIVA VIGENTE. TODAS LAS MEDIDAS Y NIVELES SE VERIFICARAN EN OBRA POR EL CONTRATISTA. TODOS LOS DETALLES CONSTRUCTIVOS SERAN COORDINADOS Y COMPATIBILIZADOS EN OBRA.

Dirección de Arquitectura
 Secretaría de Desarrollo Urbano



Obra: Centro Cultural General Paz

Plano: Instalación de Agua_ Planta General


Escala: 1:50

Fecha: Mayo 2024

Plano N°

IN 03

DIMENSIONES POR ISO A3 (297 X 420)

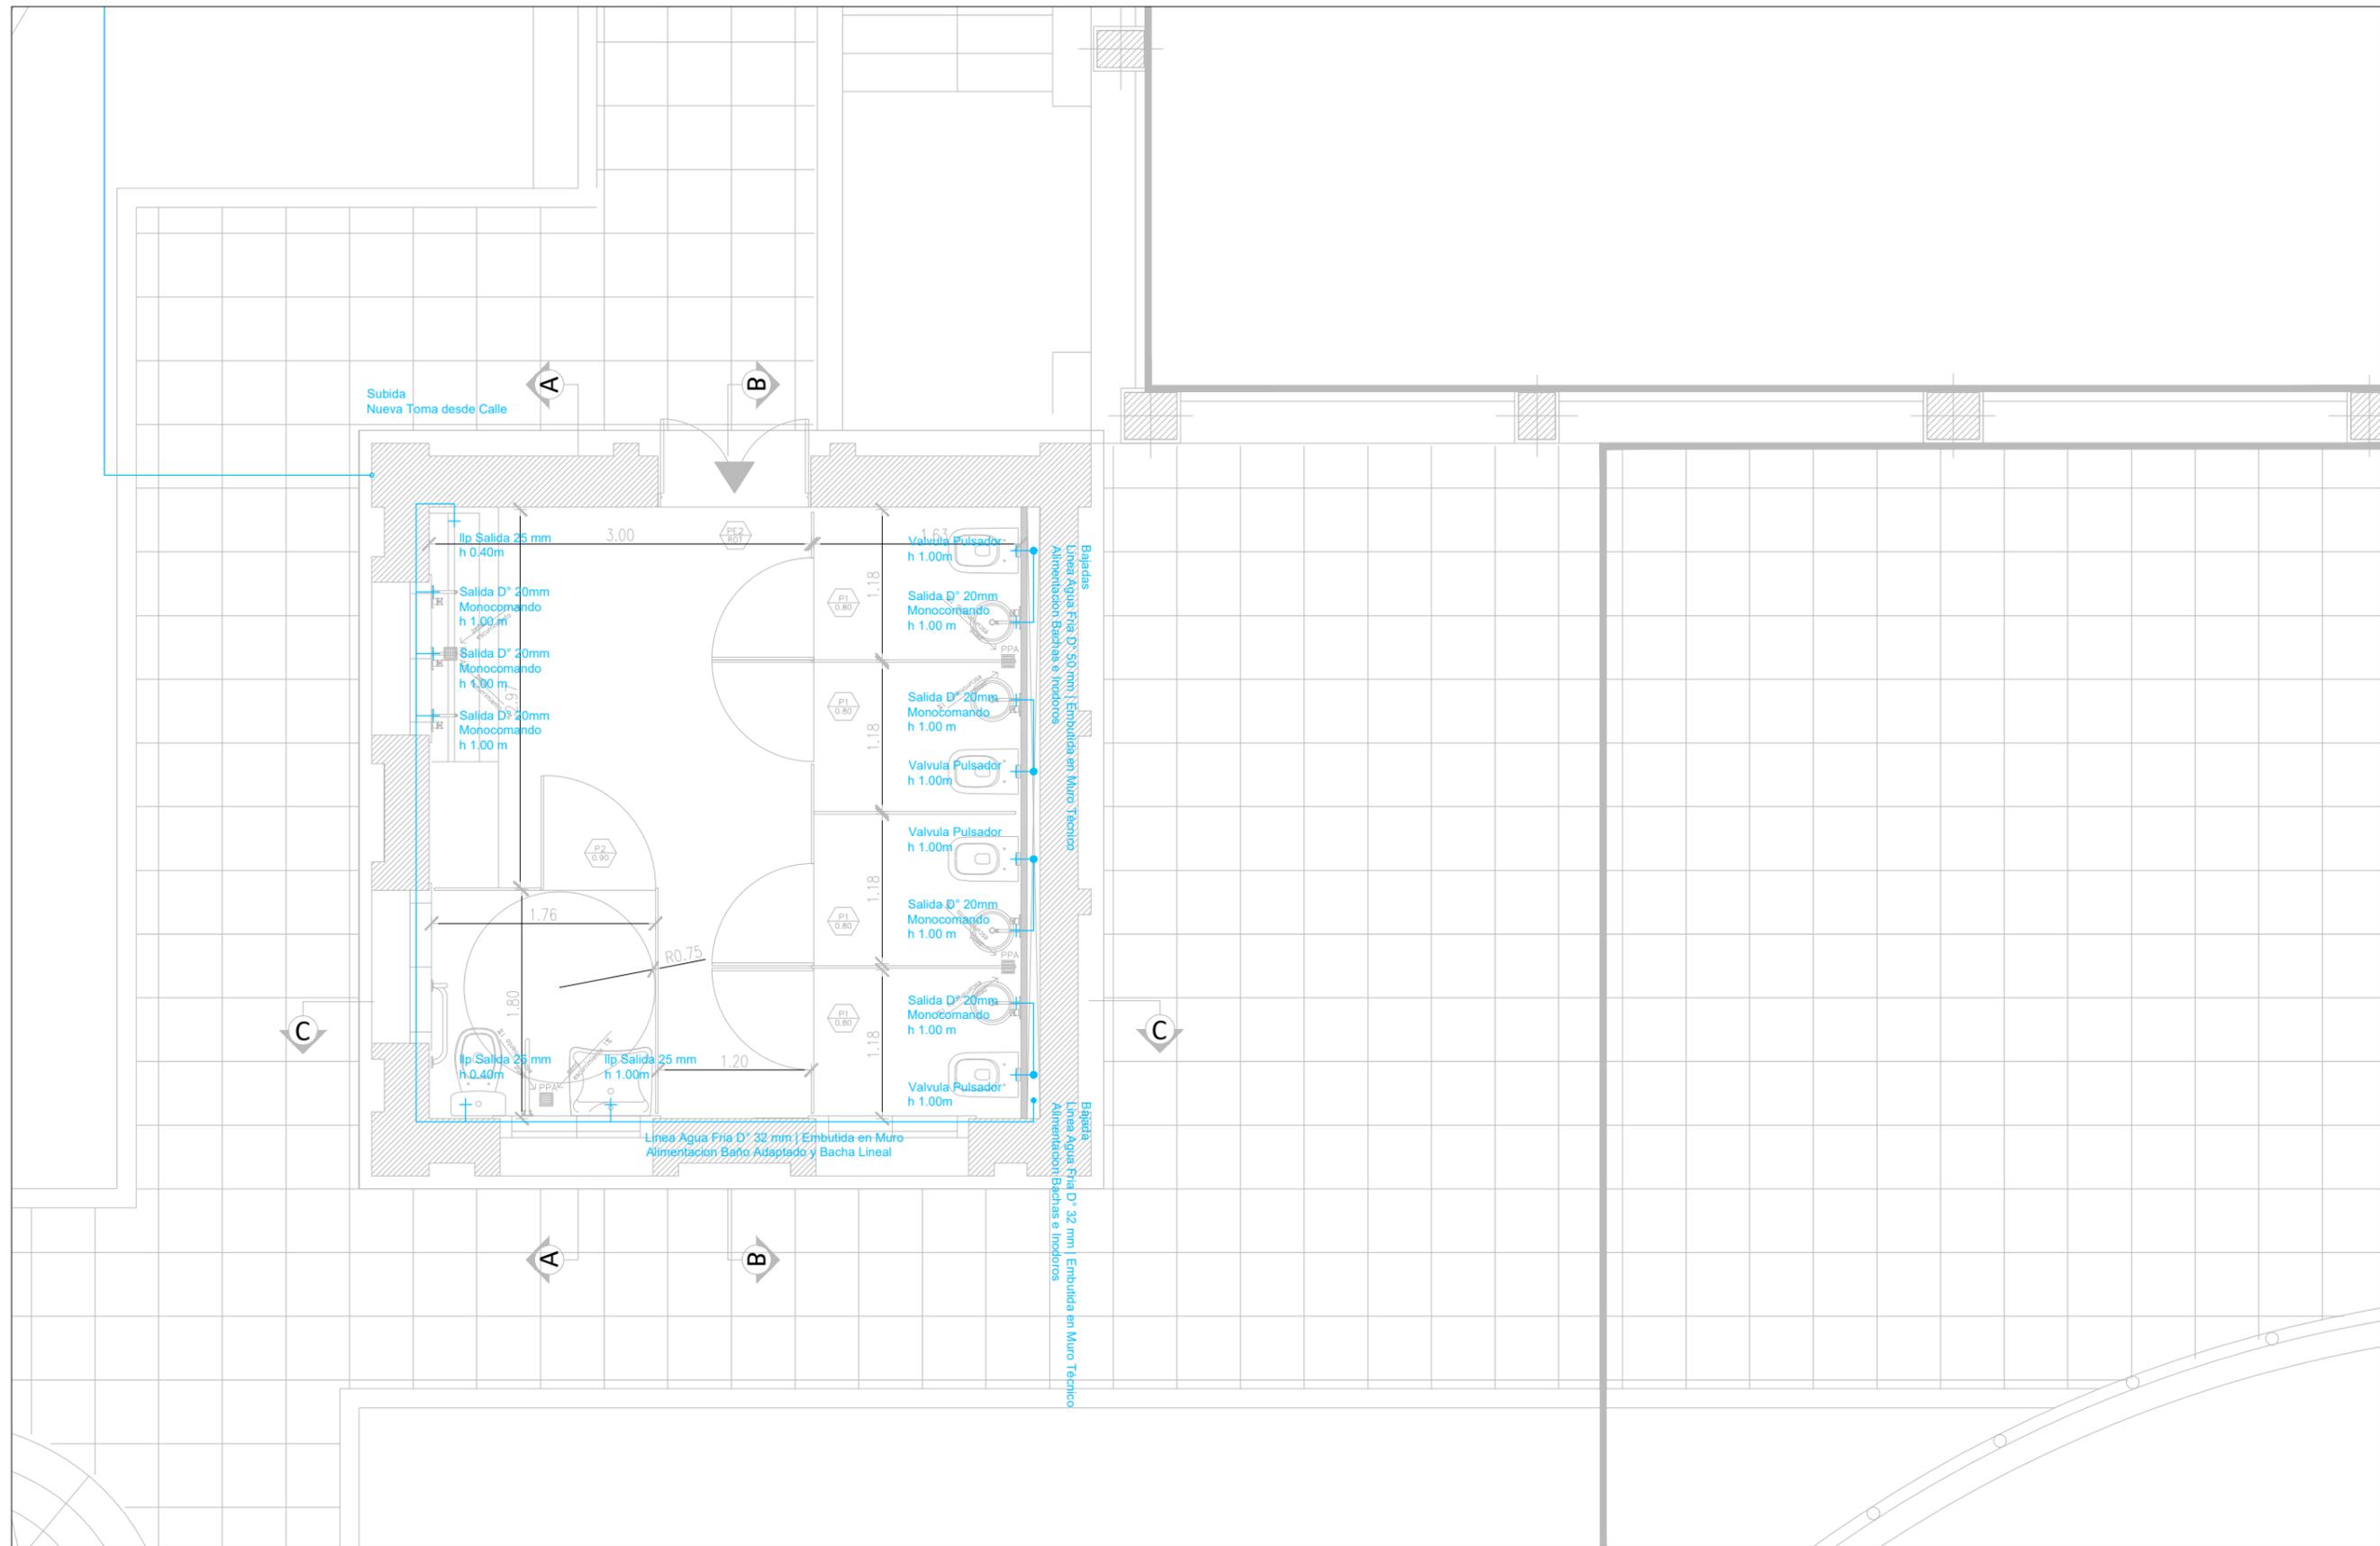

PLANO NO APTO PARA CONSTRUCCION

EL PRESENTE PLANO ES INDICATIVO. LA CONTRATISTA CONFECCIONARA LOS PLANOS DEFINITIVOS, QUE DEBERAN SER APROBADOS POR LA INSPECCION DE OBRA. EL PLANO PRESENTADO POR LA CONTRATISTA ESTARA EN UN TODO DE ACUERDO CON LA NORMATIVA VIGENTE. TODAS LAS MEDIDAS Y NIVELES SE VERIFICARAN EN OBRA POR EL CONTRATISTA. TODOS LOS DETALLES CONSTRUCTIVOS SERAN COORDINADOS Y COMPATIBILIZADOS EN OBRA.


Dirección de Arquitectura
Secretaría de Desarrollo Urbano



Obra: Centro Cultural General Paz
 Plano: Instalación de Agua_ Planta Baja
 Escala: 1:50

Fecha: Mayo 2024

Plano N°
 IN 04

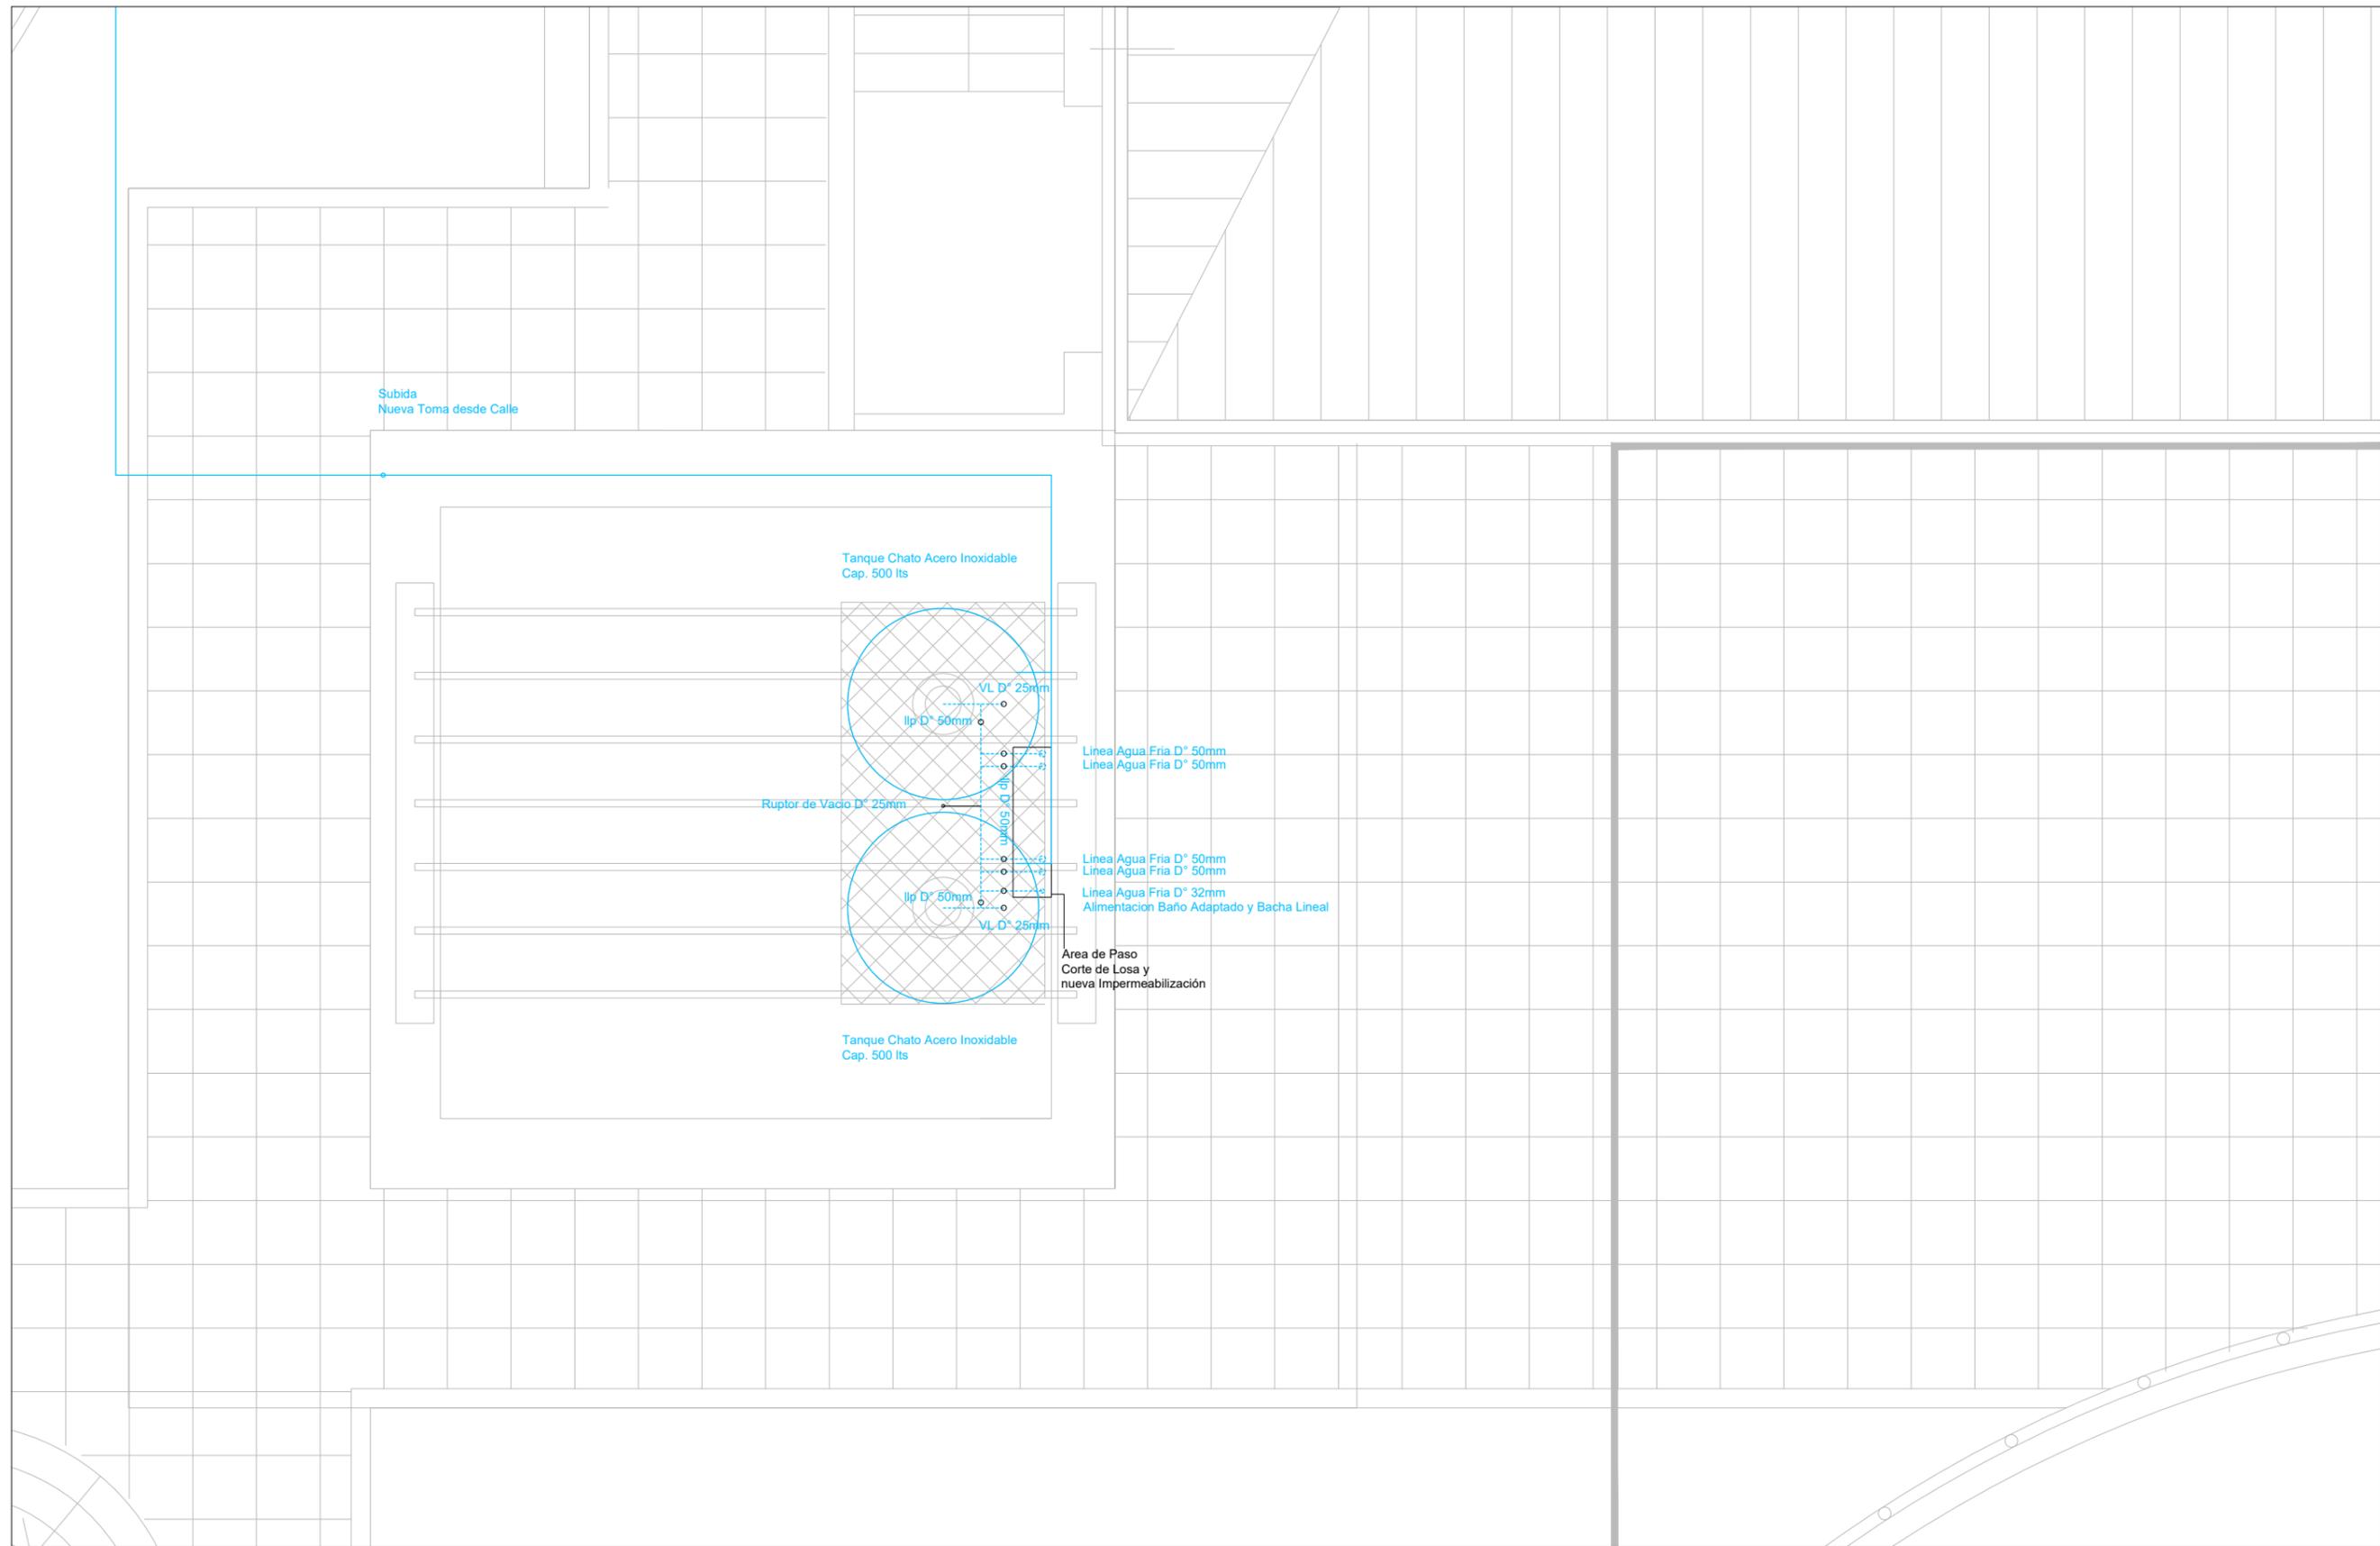

PLANO NO APTO PARA CONSTRUCCION

EL PRESENTE PLANO ES INDICATIVO. LA CONTRATISTA CONFECCIONARA LOS PLANOS DEFINITIVOS, QUE DEBERAN SER APROBADOS POR LA INSPECCION DE OBRA. EL PLANO PRESENTADO POR LA CONTRATISTA ESTARA EN UN TODO DE ACUERDO CON LA NORMATIVA VIGENTE. TODAS LAS MEDIDAS Y NIVELES SE VERIFICARAN EN OBRA POR EL CONTRATISTA. TODOS LOS DETALLES CONSTRUCTIVOS SERAN COORDINADOS Y COMPATIBILIZADOS EN OBRA.

Dirección de Arquitectura
Secretaría de Desarrollo Urbano



Obra: Centro Cultural General Paz

Plano: Instalación de Agua_ Planta Techos


Escala: 1:50

Fecha: Mayo 2024

Plano N°

IN 05

+6.36

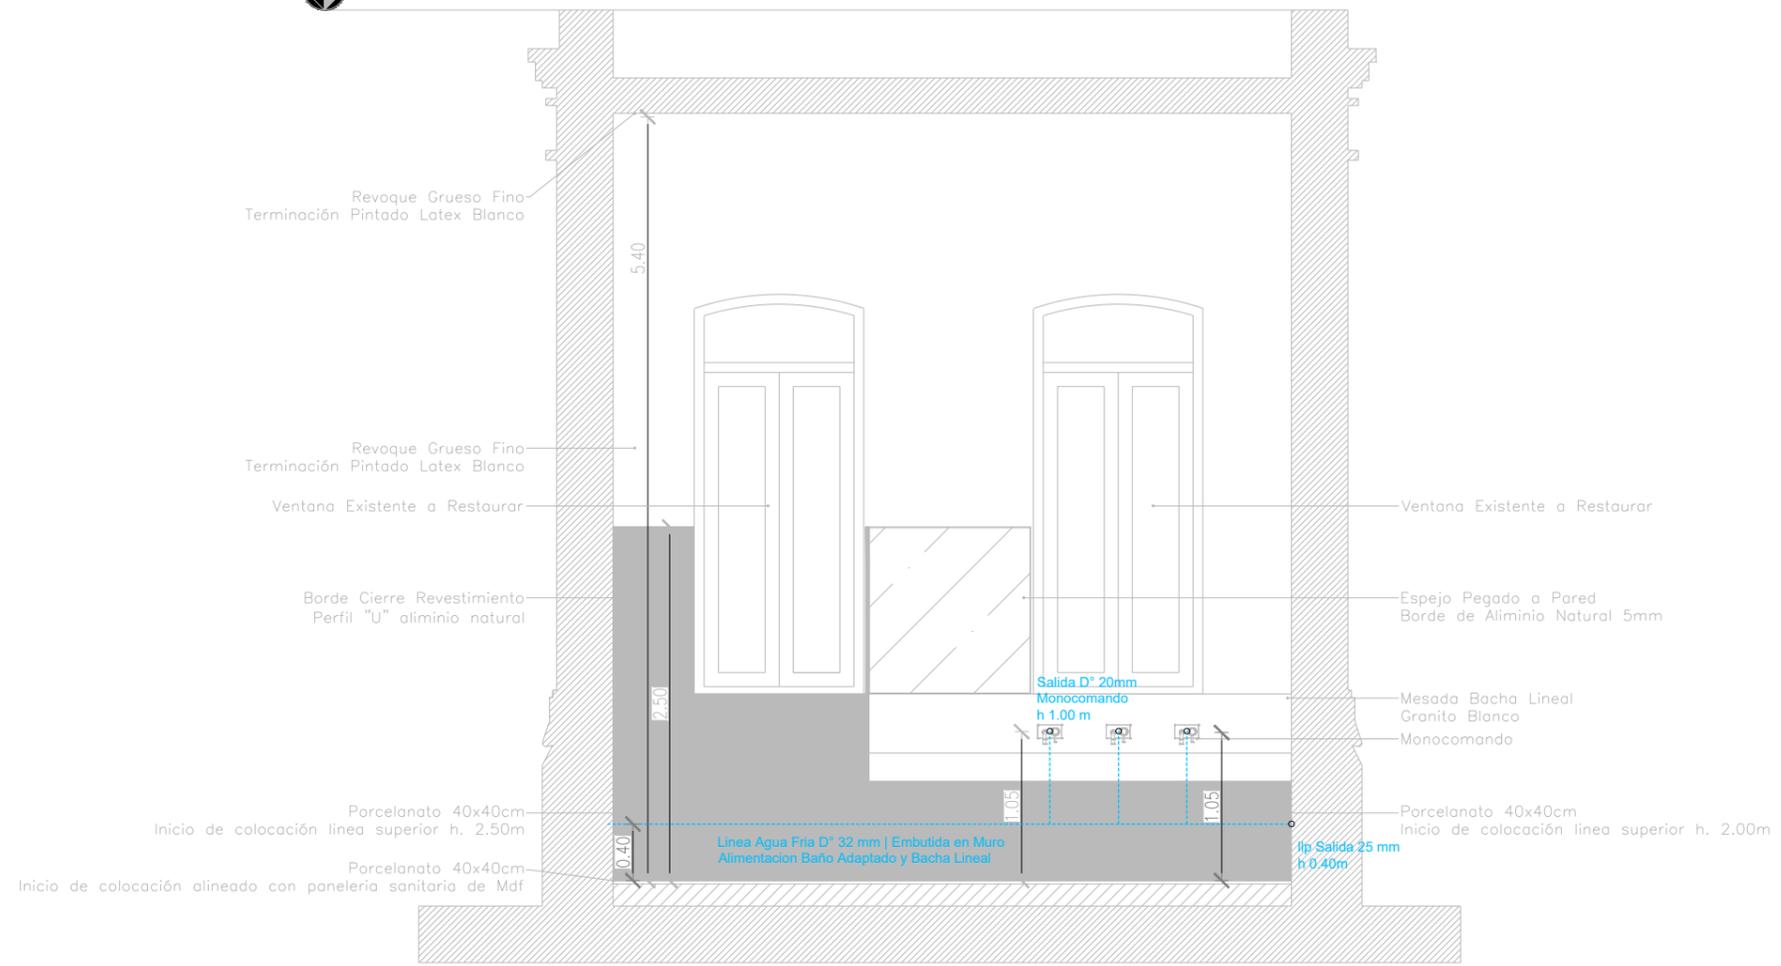

PLANO NO APTO PARA CONSTRUCCION


EL PRESENTE PLANO ES INDICATIVO. LA CONTRATISTA CONFECCIONARA LOS PLANOS DEFINITIVOS, QUE DEBERAN SER APROBADOS POR LA INSPECCION DE OBRA. EL PLANO PRESENTADO POR LA CONTRATISTA ESTARA EN UN TODO DE ACUERDO CON LA NORMATIVA VIGENTE. TODAS LAS MEDIDAS Y NIVELES SE VERIFICARAN EN OBRA POR EL CONTRATISTA. TODOS LOS DETALLES CONSTRUCTIVOS SERAN COORDINADOS Y COMPATIBILIZADOS EN OBRA.

Dirección de Arquitectura
Secretaría de Desarrollo Urbano



Obra: Centro Cultural General Paz	Plano N°
Plano: Instalación de Agua_ Corte Vista AA	IN 06
Escala: 1:50	Fecha: Mayo 2024

DIMENSIONES EN UNIDADES USAS (25.4 X 4.20)

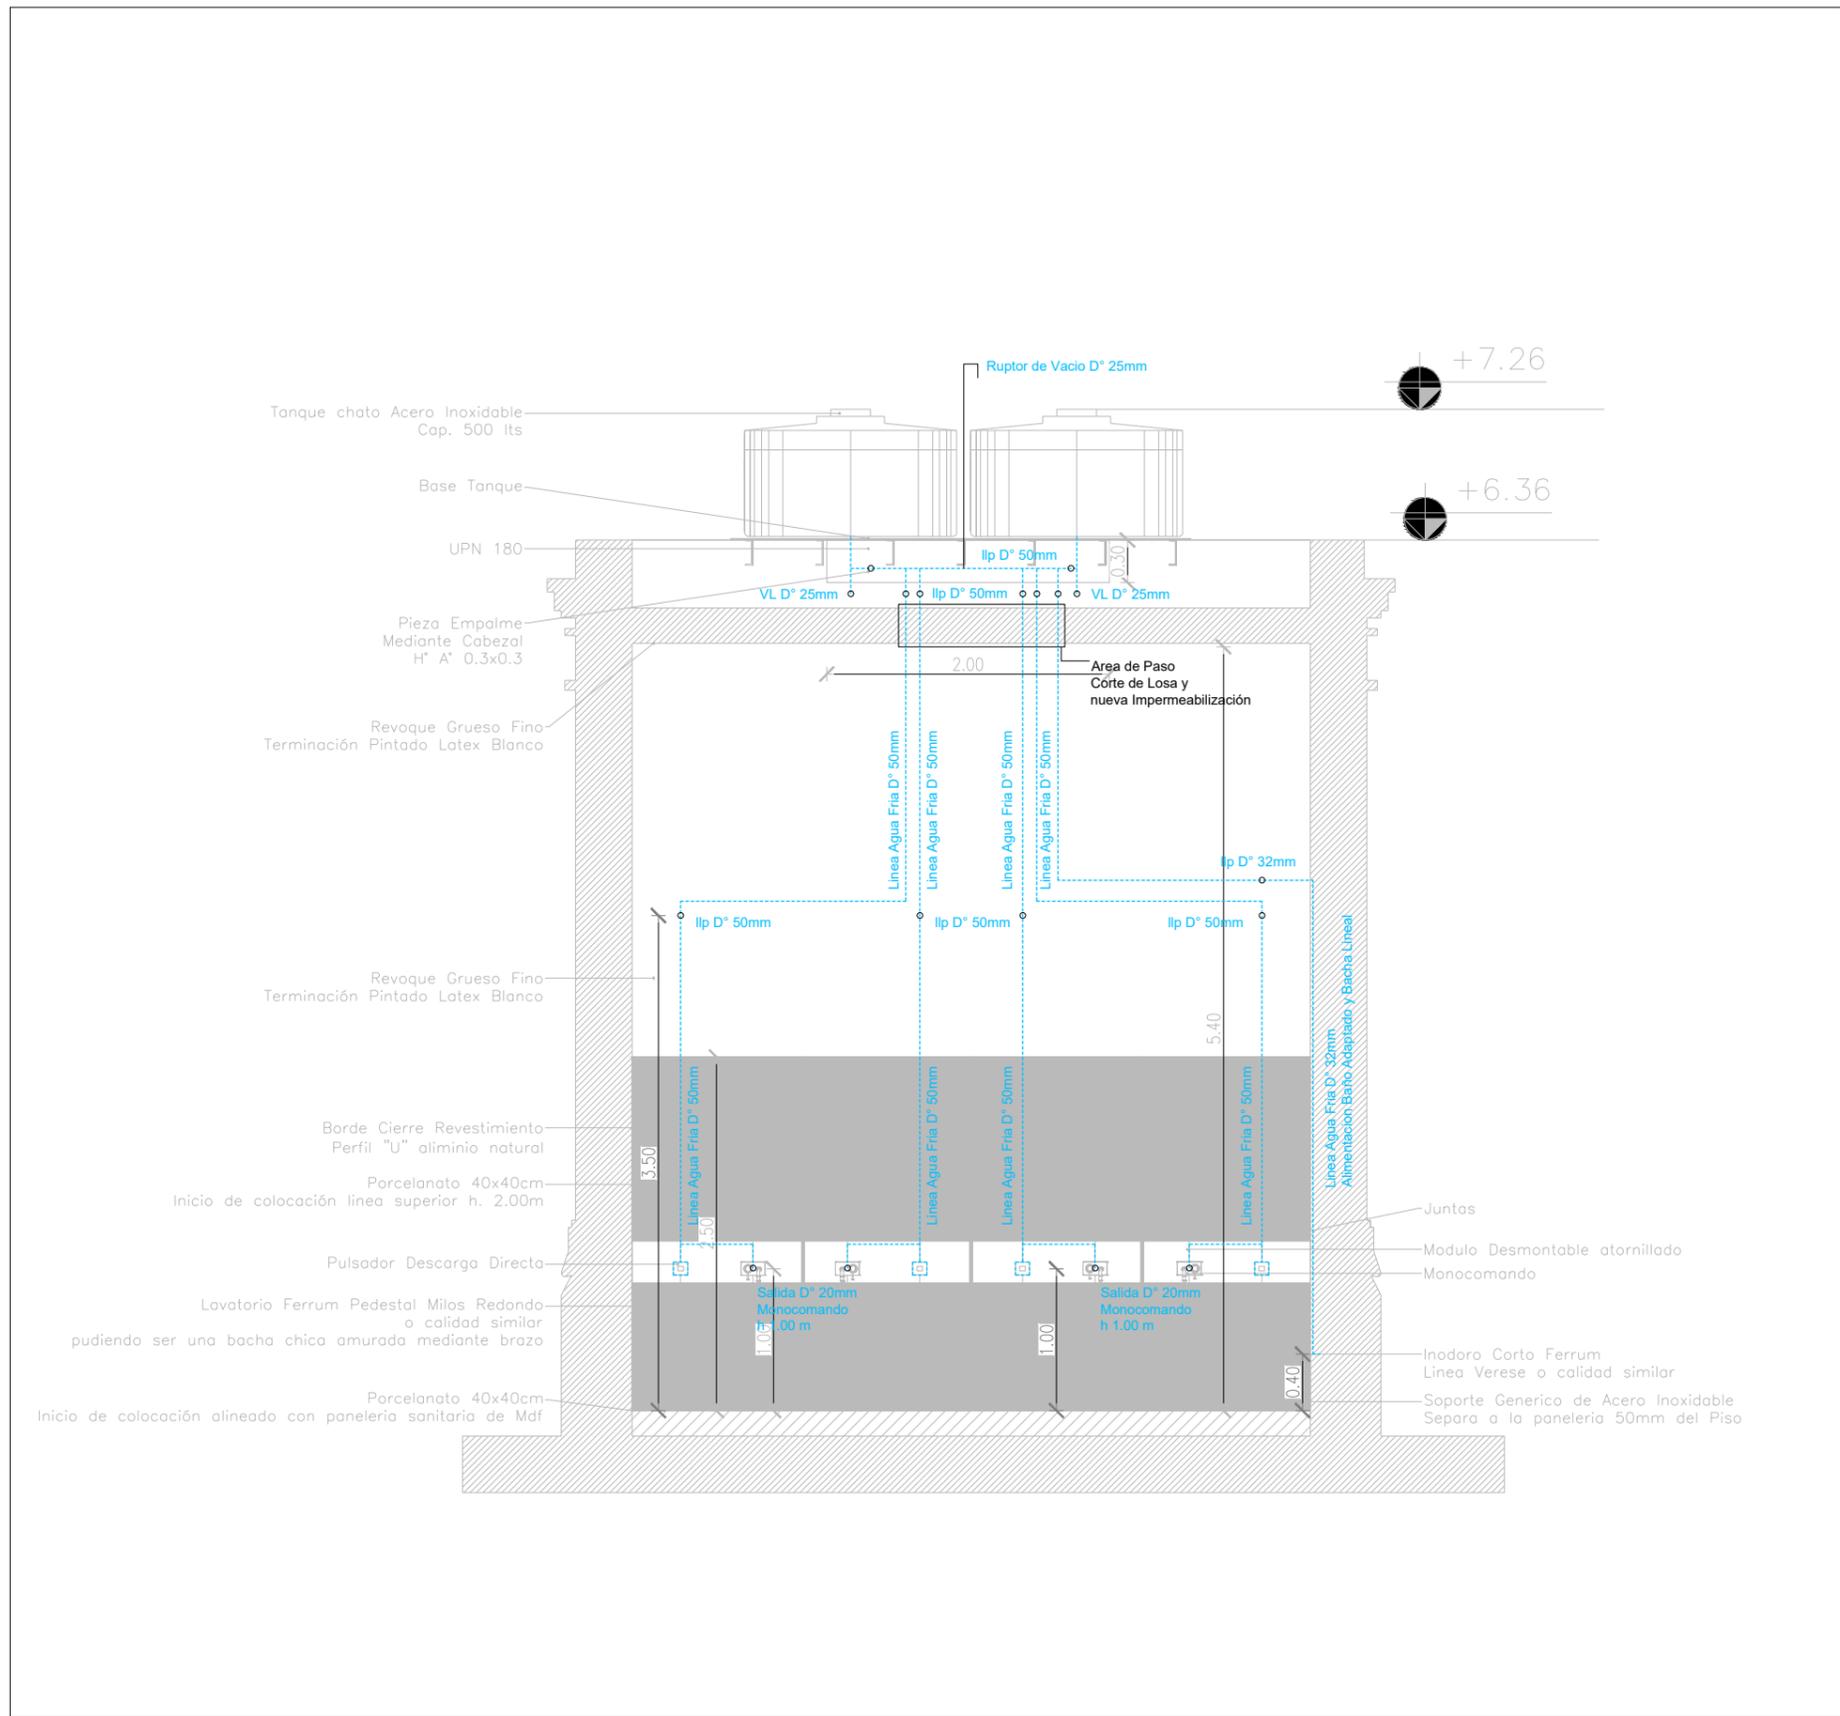

PLANO NO APTO PARA CONSTRUCCION


EL PRESENTE PLANO ES INDICATIVO. LA CONTRATISTA CONFECCIONARA LOS PLANOS DEFINITIVOS, QUE DEBERAN SER APROBADOS POR LA INSPECCION DE OBRA. EL PLANO PRESENTADO POR LA CONTRATISTA ESTARA EN UN TODO DE ACUERDO CON LA NORMATIVA VIGENTE. TODAS LAS MEDIDAS Y NIVELES SE VERIFICARAN EN OBRA POR EL CONTRATISTA. TODOS LOS DETALLES CONSTRUCTIVOS SERAN COORDINADOS Y COMPATIBILIZADOS EN OBRA.

Dirección de Arquitectura
Secretaría de Desarrollo Urbano



Obra: Centro Cultural General Paz	Plano N°
Plano: Instalación de Agua_ Corte Vista CC	IN 07
Escala: 1:50	Fecha: Mayo 2024

DIMENSIONES EN UNIDADES US (25.4 X 0.3048)

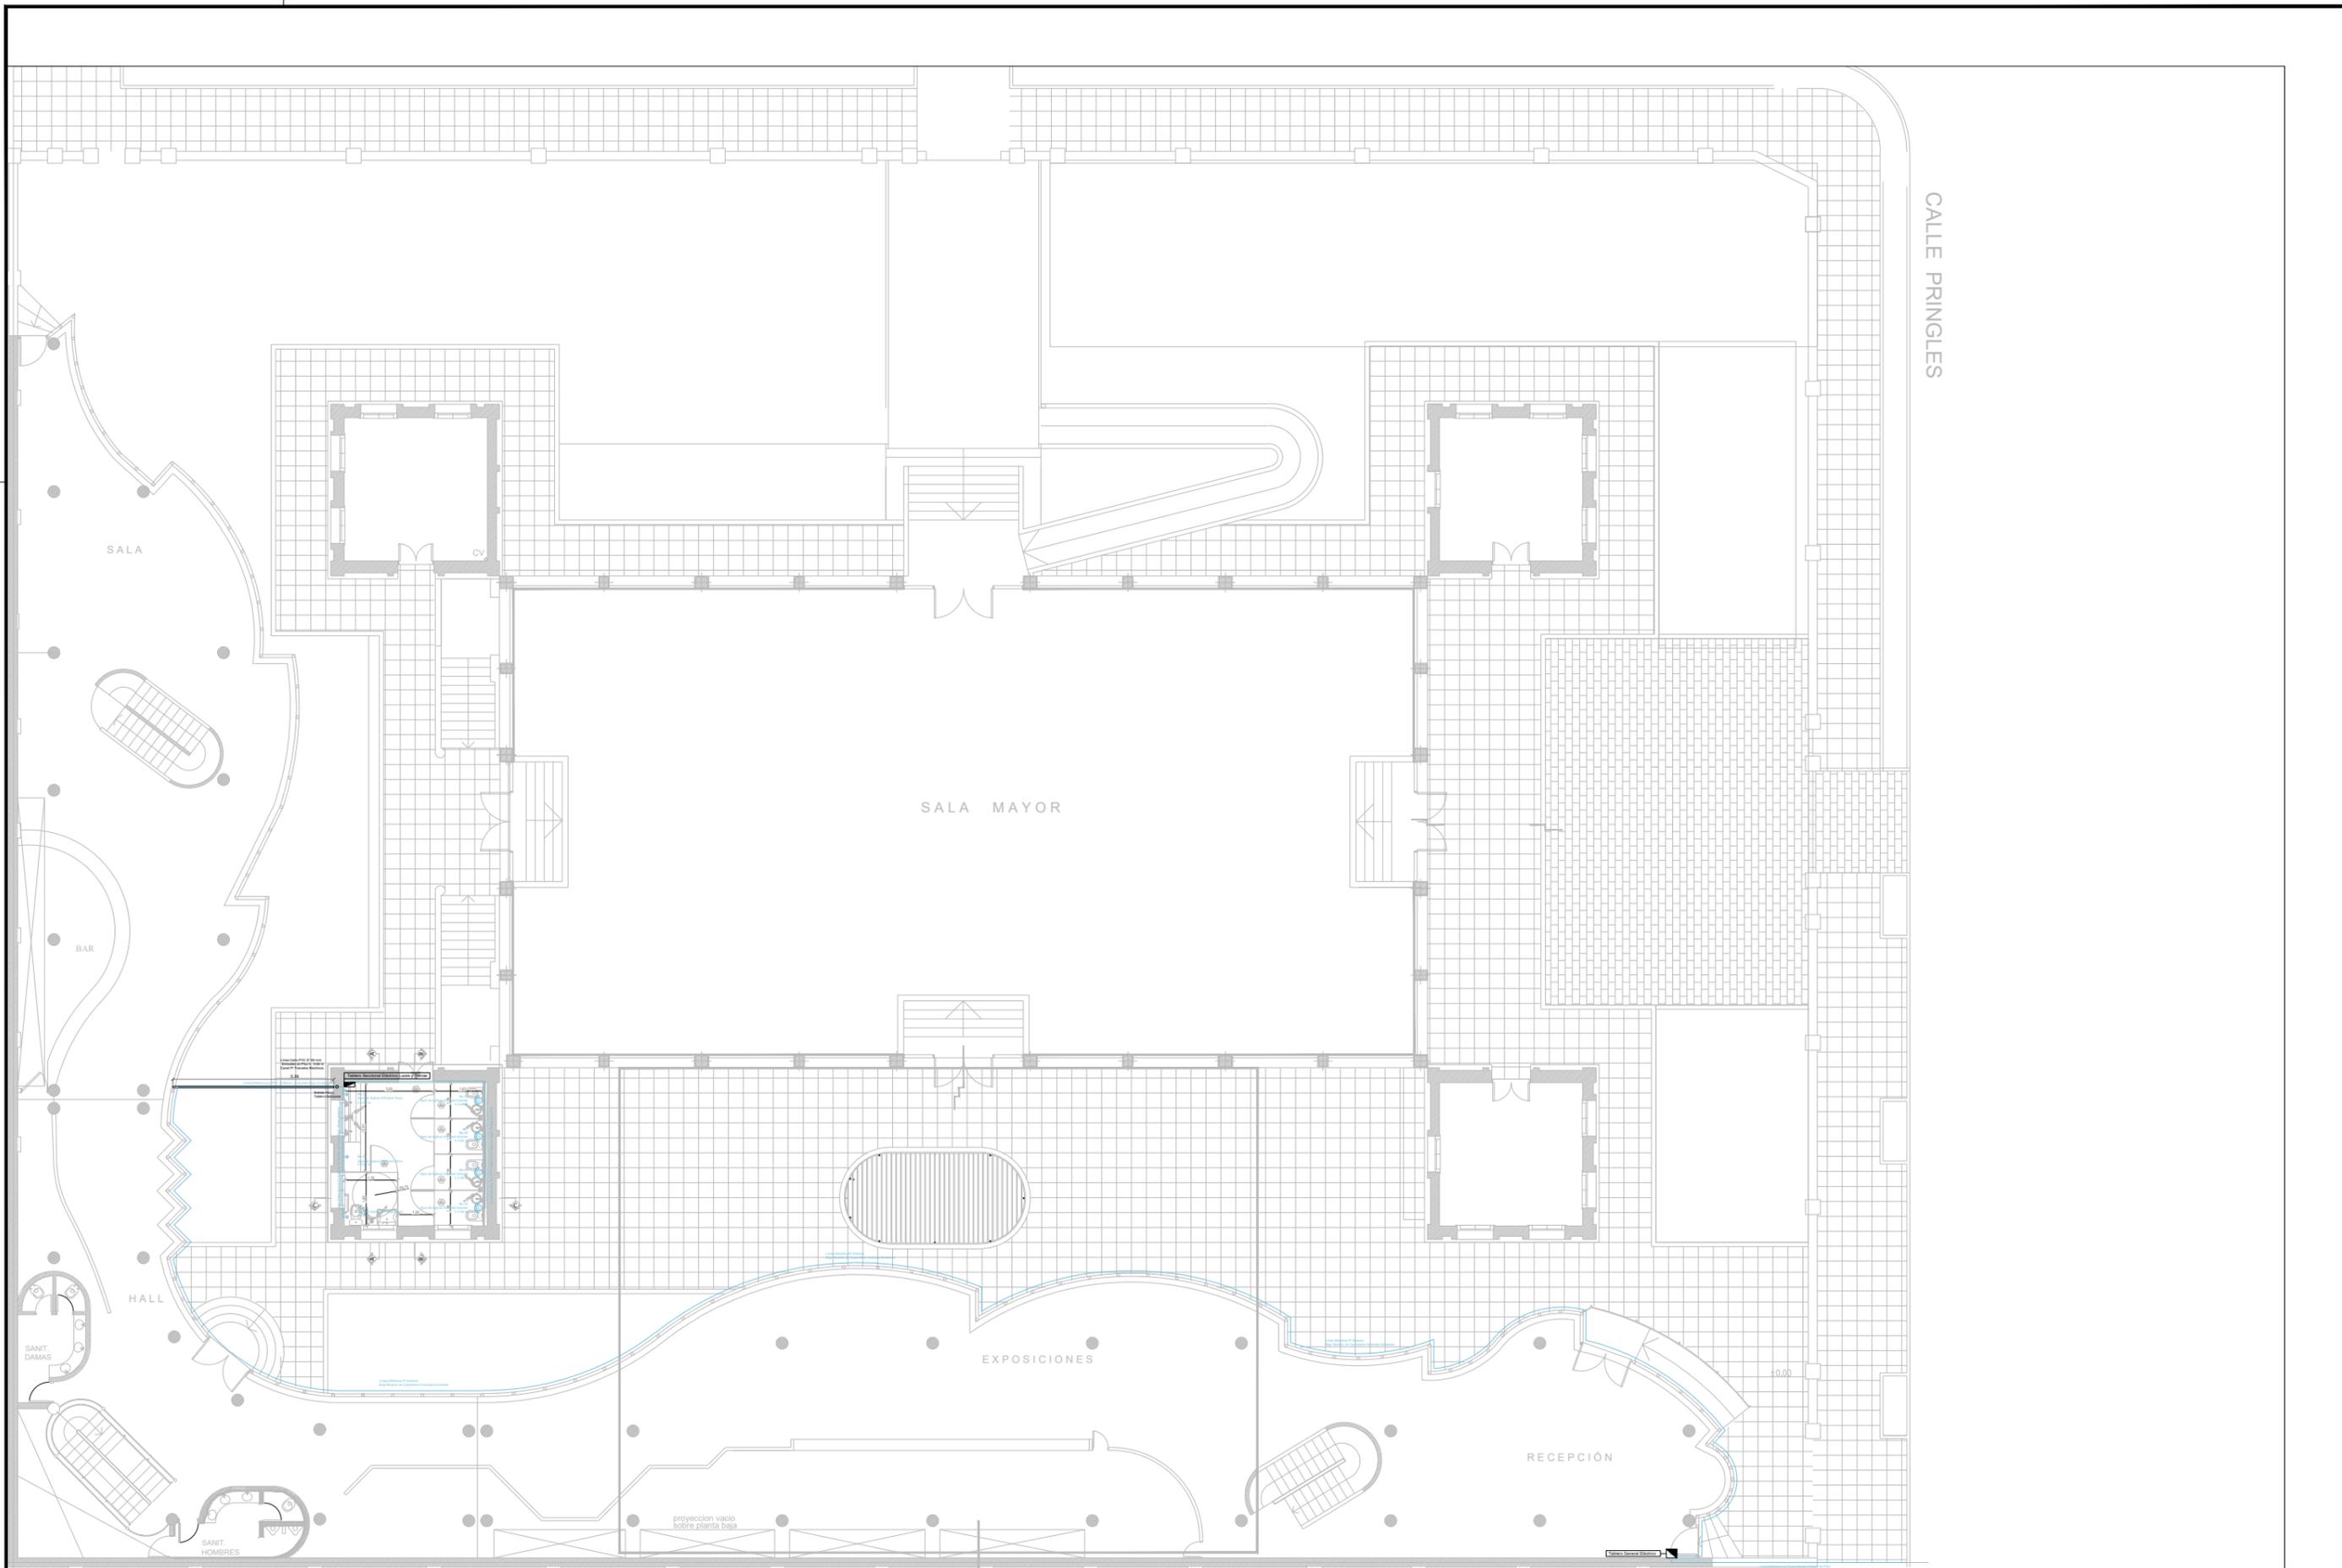

PLANO NO APTO PARA CONSTRUCCION


EL PRESENTE PLANO ES INDICATIVO. LA CONTRATISTA CONFECCIONARA LOS PLANOS DEFINITIVOS, QUE DEBERAN SER APROBADOS POR LA INSPECCION DE OBRA. EL PLANO PRESENTADO POR LA CONTRATISTA ESTARA EN UN TODO DE ACUERDO CON LA NORMATIVA VIGENTE. TODAS LAS MEDIDAS Y NIVELES SE VERIFICARAN EN OBRA POR EL CONTRATISTA. TODOS LOS DETALLES CONSTRUCTIVOS SERAN COORDINADOS Y COMPATIBILIZADOS EN OBRA.

Dirección de Arquitectura
 Secretaría de Desarrollo Urbano



Obra: Centro Cultural General Paz	Plano N°
Plano: Instalación de Electricidad_ Planta General	IN 08
Escala: 1:200	Fecha: Mayo 2024

DIMENSIONES POR ISO A3 (297 X 420)

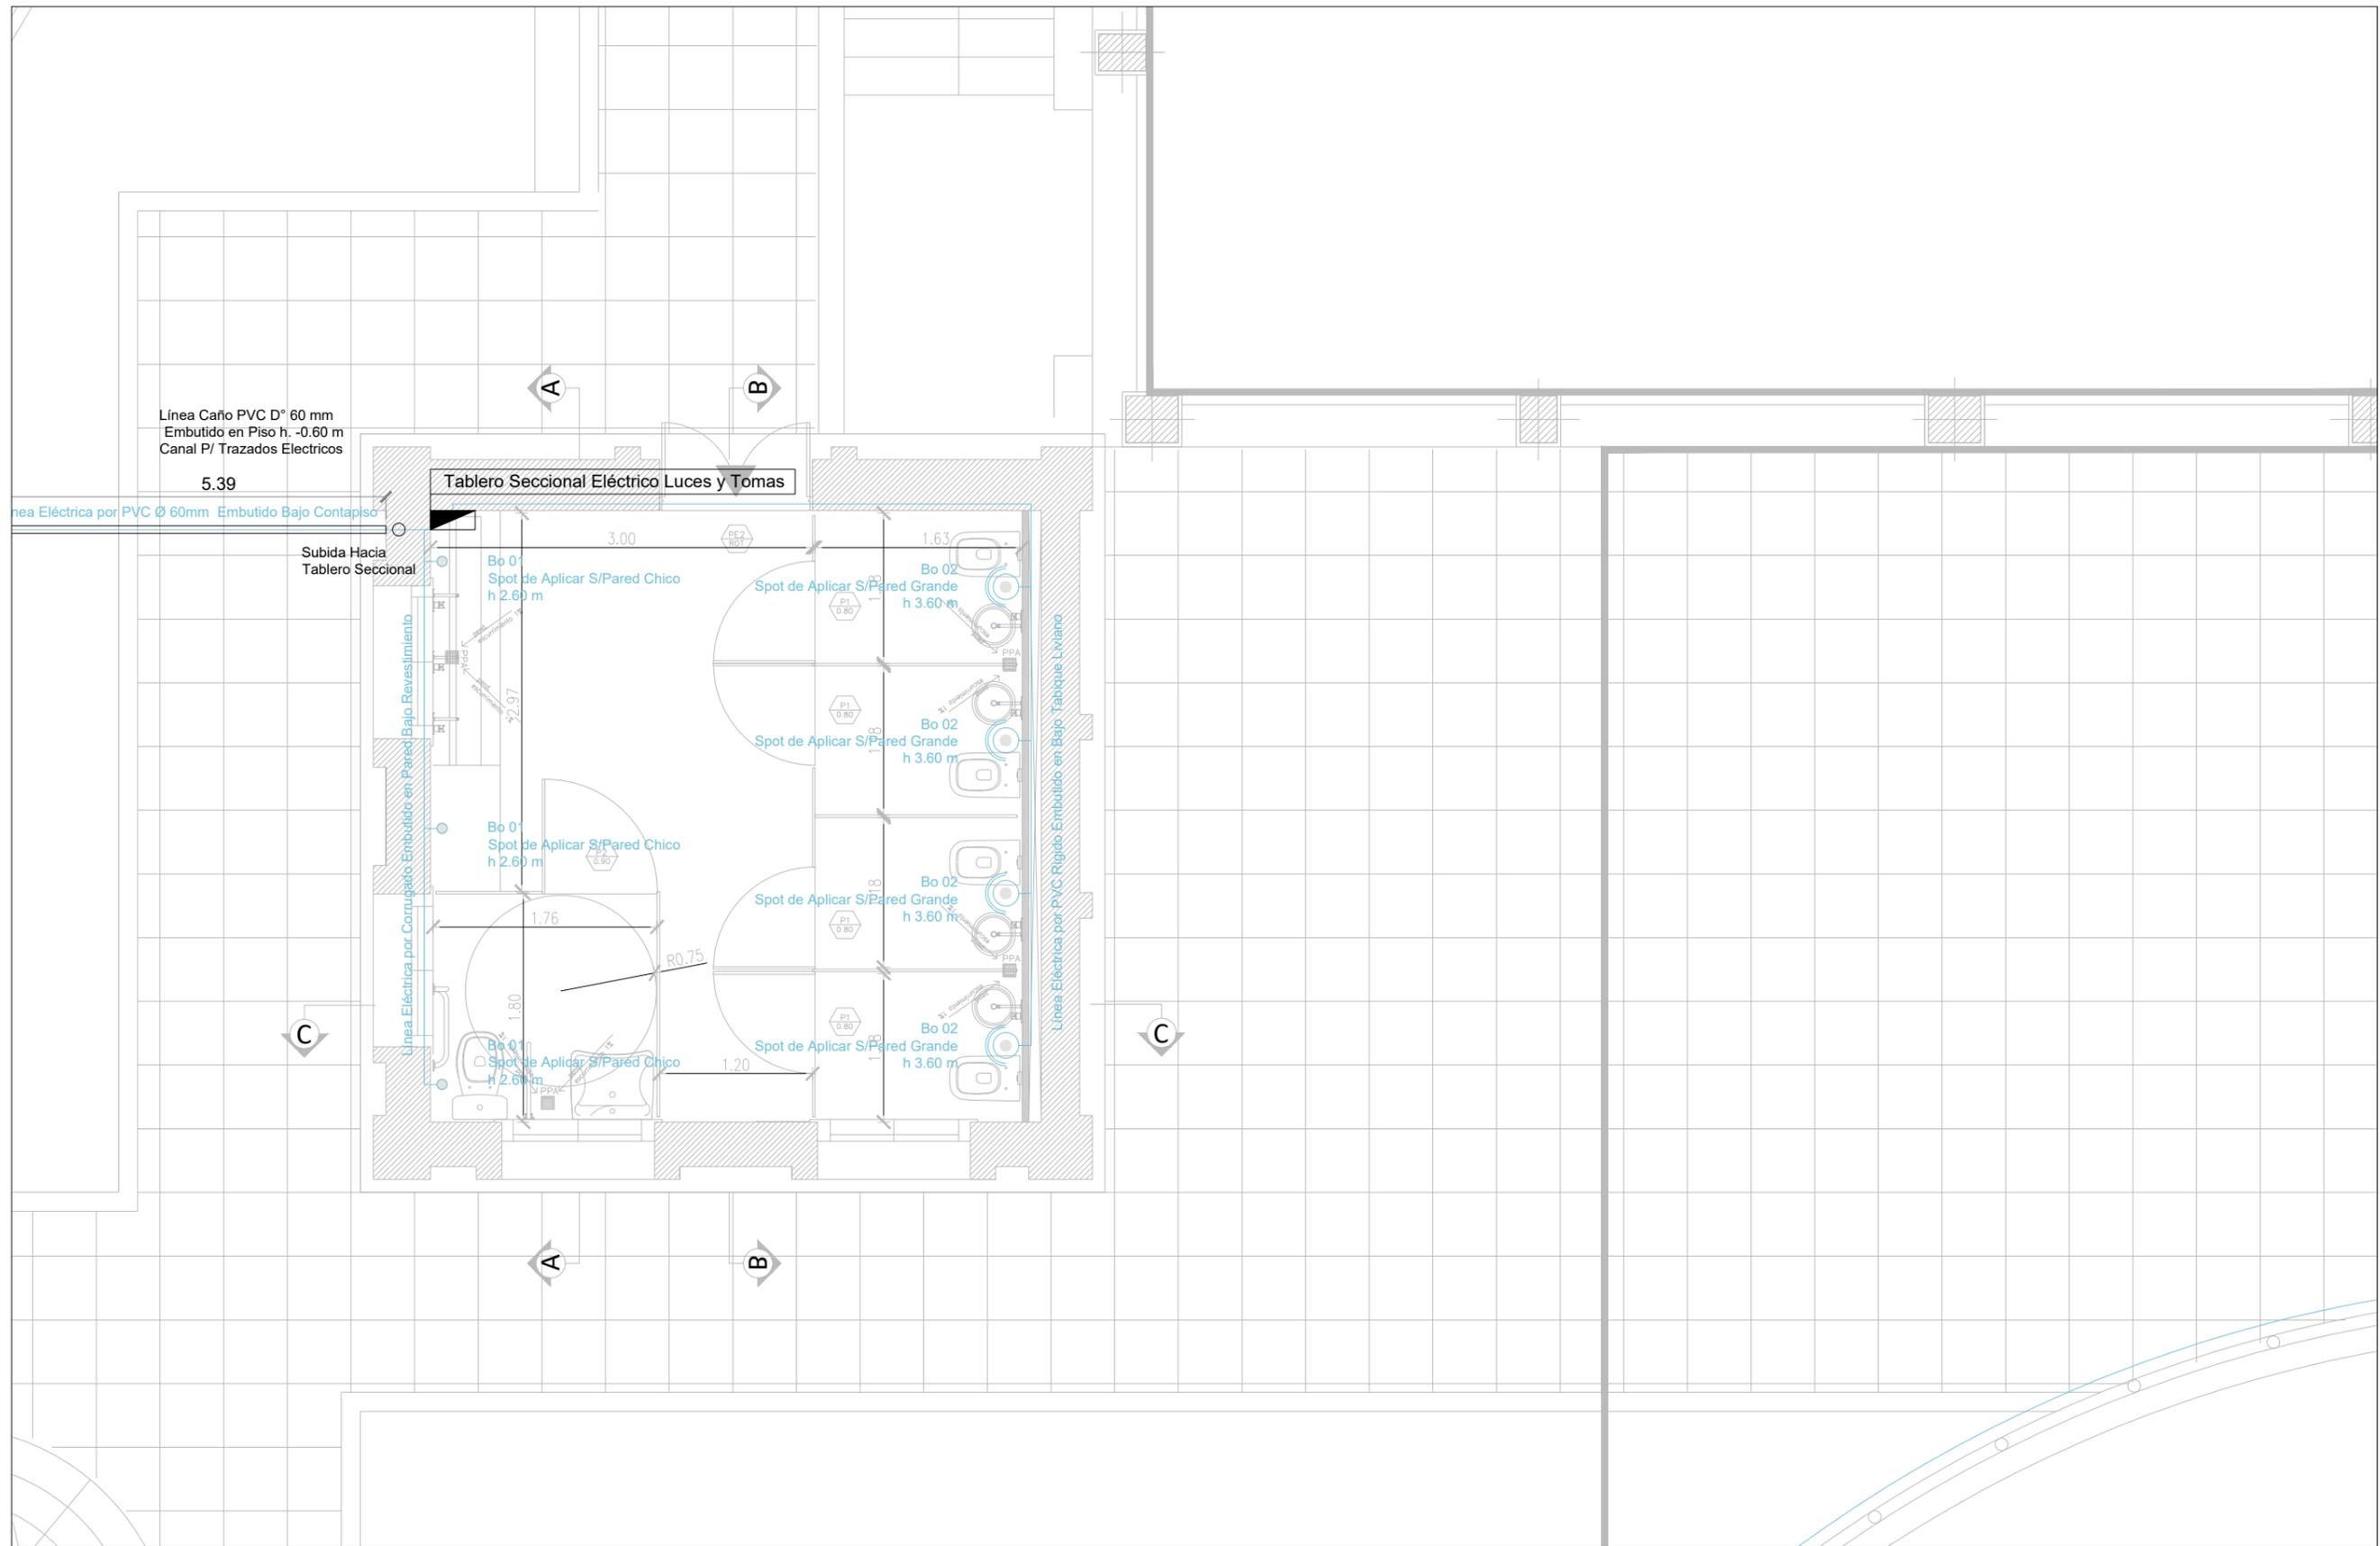

PLANO NO APTO PARA CONSTRUCCION

EL PRESENTE PLANO ES INDICATIVO. LA CONTRATISTA CONFECCIONARA LOS PLANOS DEFINITIVOS, QUE DEBERAN SER APROBADOS POR LA INSPECCION DE OBRA. EL PLANO PRESENTADO POR LA CONTRATISTA ESTARA EN UN TODO DE ACUERDO CON LA NORMATIVA VIGENTE. TODAS LAS MEDIDAS Y NIVELES SE VERIFICARAN EN OBRA POR EL CONTRATISTA. TODOS LOS DETALLES CONSTRUCTIVOS SERAN COORDINADOS Y COMPATIBILIZADOS EN OBRA.

Dirección de Arquitectura
Secretaría de Desarrollo Urbano



Obra: Centro Cultural General Paz

Plano: Instalación de Electricidad_ Planta Baja

Escala: 1:50

Fecha: Mayo 2024

Plano N°

IN 09