



Dirección de
Arquitectura



Secretaría de
Desarrollo Urbano



Municipalidad
de Córdoba


FICHA DE PROYECTO

DENOMINACIÓN DE LA OBRA	Ampliación Hospital Ppe de Asturias
BARRIO	Villa El Libertador
TIPO DE OBRA	Arquitectura
REQUERIMIENTO	Ampliación según programa recibido


LEGAJO

2	TÍTULOS	DOCUMENTACIÓN DE PROYECTO	Fecha de Entrega	DOCUMENTOS
2.1 Arquitectura				
2.1.1	AR_Planos Generales			
2.1.2	AR01	Planimetría de implantación	17/5/2024	PDF Y DWG
2.1.3	AR01 01	Esquema Demolicion Ala Este	10/6/2024	PDF Y DWG
2.1.4	AR01 02	Esquema Demolicion Ala Central	10/6/2024	PDF Y DWG
2.1.5	AR02 01	Planta Baja Ala Este	17/5/2024	PDF Y DWG
2.1.6	AR02 02	Planta Baja Ala Central	17/5/2024	PDF Y DWG
2.1.7	AR03 01	Planta Techos Ala Este	17/5/2024	PDF Y DWG
2.1.8	AR03 02	Planta Techos Ala Central	17/5/2024	PDF Y DWG
2.1.9	AR04 01	Vistas Ala Este y Ala Central	17/5/2024	PDF Y DWG
2.1.10	AR05 01	Cortes Ala Este y Ala Central	17/5/2024	PDF Y DWG
2.1.11	AR06	Vista de Muro Cribado Ala Este	10/6/2024	PDF Y DWG
2.2 Estructura				
2.2.1	ES_PF01	Planta Fundacion Ala Este	17/5/2024	PDF Y DWG
2.2.2	ES_PF02	Planta Fundacion Ala Central	17/5/2024	PDF Y DWG
2.2.3	ES_PB01	Planta Construccin en Seco Ala Este	17/5/2024	PDF Y DWG
2.2.4	ES_PB02	Planta Construccin en Seco Ala Central	17/5/2024	PDF Y DWG
2.3 Instalaciones				
2.3.2	IN_Electrica_Bocas e Iluminación			
2.3.2.1	IE_01	Planta Electrica-FM e iluminacion Ala Este	17/5/2024	PDF Y DWG
2.3.2.2	IE_02	Planta Electrica-FM e iluminacion Ala Central	17/5/2024	PDF Y DWG
2.3.3	IN_Cloacal			
2.3.3.1	IN_CL 01	Planta de Instalacion Cloacla de Ala Este	17/5/2024	PDF Y DWG
2.3.3.2	IN_CL 02	Planta de Instalacion Cloacla de Ala Central	17/5/2024	PDF Y DWG
2.3.4	IN_Agua			
2.3.4.1	IN_AG 01	Planta de Instalacion de Agua de Ala Este + Toma de Alimentacion	17/5/2024	PDF Y DWG
2.3.4.2	IN_AG 02	Planta de Instalacion de Agua de Ala Central	17/5/2024	PDF Y DWG
2.3.5	IN_Pluvial			
2.3.5.1	IN_PL 01	Planta de Instalaciones Pluviales de Ala Este	17/5/2024	PDF Y DWG
2.3.5.2	IN_PL 02	Planta de Instalaciones Pluviales de Ala Central	17/5/2024	PDF Y DWG
2.3.6	IN_Climatización			
2.3.6.1	IN_CL 01	Planta de Climatizacion Ala Este	17/5/2024	PDF Y DWG
2.3.6.2	IN_CL 02	Planta de Climatizacion Ala Central	17/5/2024	PDF Y DWG
2.3.7	IN_Contra Incendios			
2.3.7.1	IN_CI 01	Pl. Ins. Contra Incendios Ala Este (Rociadores+ Detector de Humo+Extintores)	10/6/2024	PDF Y DWG
2.3.7.2	IN_CI 02	Pl. Ins. Contra Incendios Ala Centro (Rociadores+ Detector de Humo+Extintores)	10/6/2024	PDF Y DWG
2.3.8	IN_Señales Debiles			
2.3.8.1	IN_SD 01	Planta Instalacion de Señales Debiles Ala Este	14/6/2024	PDF Y DWG
2.3.8.2	IN_SD 02	Planta Instalacion de Señales Debiles Ala Central	14/6/2024	PDF Y DWG
2.4 Construcción en Humedo				
2.4.1	CH_S 01	Planta de Solados Ala Este	17/5/2024	PDF Y DWG
2.4.2	CH_S 02	Planta de Solados Ala Central	17/5/2024	PDF Y DWG
2.5 Construcción en Seco				
2.5.1	CS_Carpinterías			
2.5.1.1	CS_01 01	Planilla de Carpinterias Ala Este	17/5/2024	PDF Y DWG
2.5.1.2	CS_01 02	Planilla de Carpinterias Ala Este	17/5/2024	PDF Y DWG
2.5.1.3	CS_01 03	Planilla de Carpinterias Ala Este	17/5/2024	PDF Y DWG

2.5.1.4	CS_01 04	Planilla de Carpinterías Ala Este	17/5/2024	PDF Y DWG
2.5.1.5	CS_01 05	Planilla de Carpinterías Ala Este	17/5/2024	PDF Y DWG
2.5.1.6	CS_01 06	Planilla de Carpinterías Ala Este	17/5/2024	PDF Y DWG
2.5.1.7	CS_01 07	Planilla de Carpinterías Ala Este	17/5/2024	PDF Y DWG
2.5.1.8	CS_01 08	Planilla de Carpinterías Ala Este	17/5/2024	PDF Y DWG
2.5.1.9	CS_01 09	Planilla de Carpinterías Ala Este	17/5/2024	PDF Y DWG
2.5.1.10	CS_01 10	Planilla de Carpinterías Ala Este	17/5/2024	PDF Y DWG
2.5.1.11	CS_01 11	Planilla de Carpinterías Ala Este	17/5/2024	PDF Y DWG
2.5.1.12	CS_01 12	Planilla de Carpinterías Ala Este	17/5/2024	PDF Y DWG
2.5.1.13	CS_01 13	Planilla de Carpinterías Ala Este	17/5/2024	PDF Y DWG
2.5.1.14	CS_01 14	Planilla de Carpinterías Ala Central	17/5/2024	PDF Y DWG
2.5.1.15	CS_01 15	Planilla de Carpinterías Ala Central	17/5/2024	PDF Y DWG
2.5.1.16	CS_01 16	Planilla de Carpinterías Ala Central	17/5/2024	PDF Y DWG
2.5.1.17	CS_01 17	Planilla de Carpinterías Ala Central	17/5/2024	PDF Y DWG
2.5.1.18	CS_01 18	Planilla de Carpinterías Ala Central	17/5/2024	PDF Y DWG
2.5.2	CS_Cielorrasos			
2.5.2.1	CS_C 01	Planta de Cielorrasos Ala Este	10/6/2024	PDF Y DWG
2.5.2.2	CS_C 02	Planta de Cielorrasos Ala Central	10/6/2024	PDF Y DWG
2.6	Z. Zonales			
2.6.1	Z01_Núcleo Húmedo Baños			
2.6.1.1	Z01 01	Zonal Baño Internacion Ala Este	10/6/2024	PDF Y DWG
2.6.1.2	Z01 02	Zonal Baño Dormitorio Ala Este	10/6/2024	PDF Y DWG
2.6.1.3	Z01 03	Zonal Baño Internacion Discapacitados Ala Este	27/6/2024	PDF Y DWG
2.6.2	Z05_Núcleo Húmedo Office			
2.6.2.1	Z05 01	Zonal Enfermería Internacion Ala Este	10/6/2024	PDF Y DWG
2.6.2.2	Z05 02	Zonal Enfermería Internacion Ala Este	10/6/2024	PDF Y DWG
2.6.2.3	Z05 03	Zonal Laboratorio Ala Central	10/6/2024	PDF Y DWG

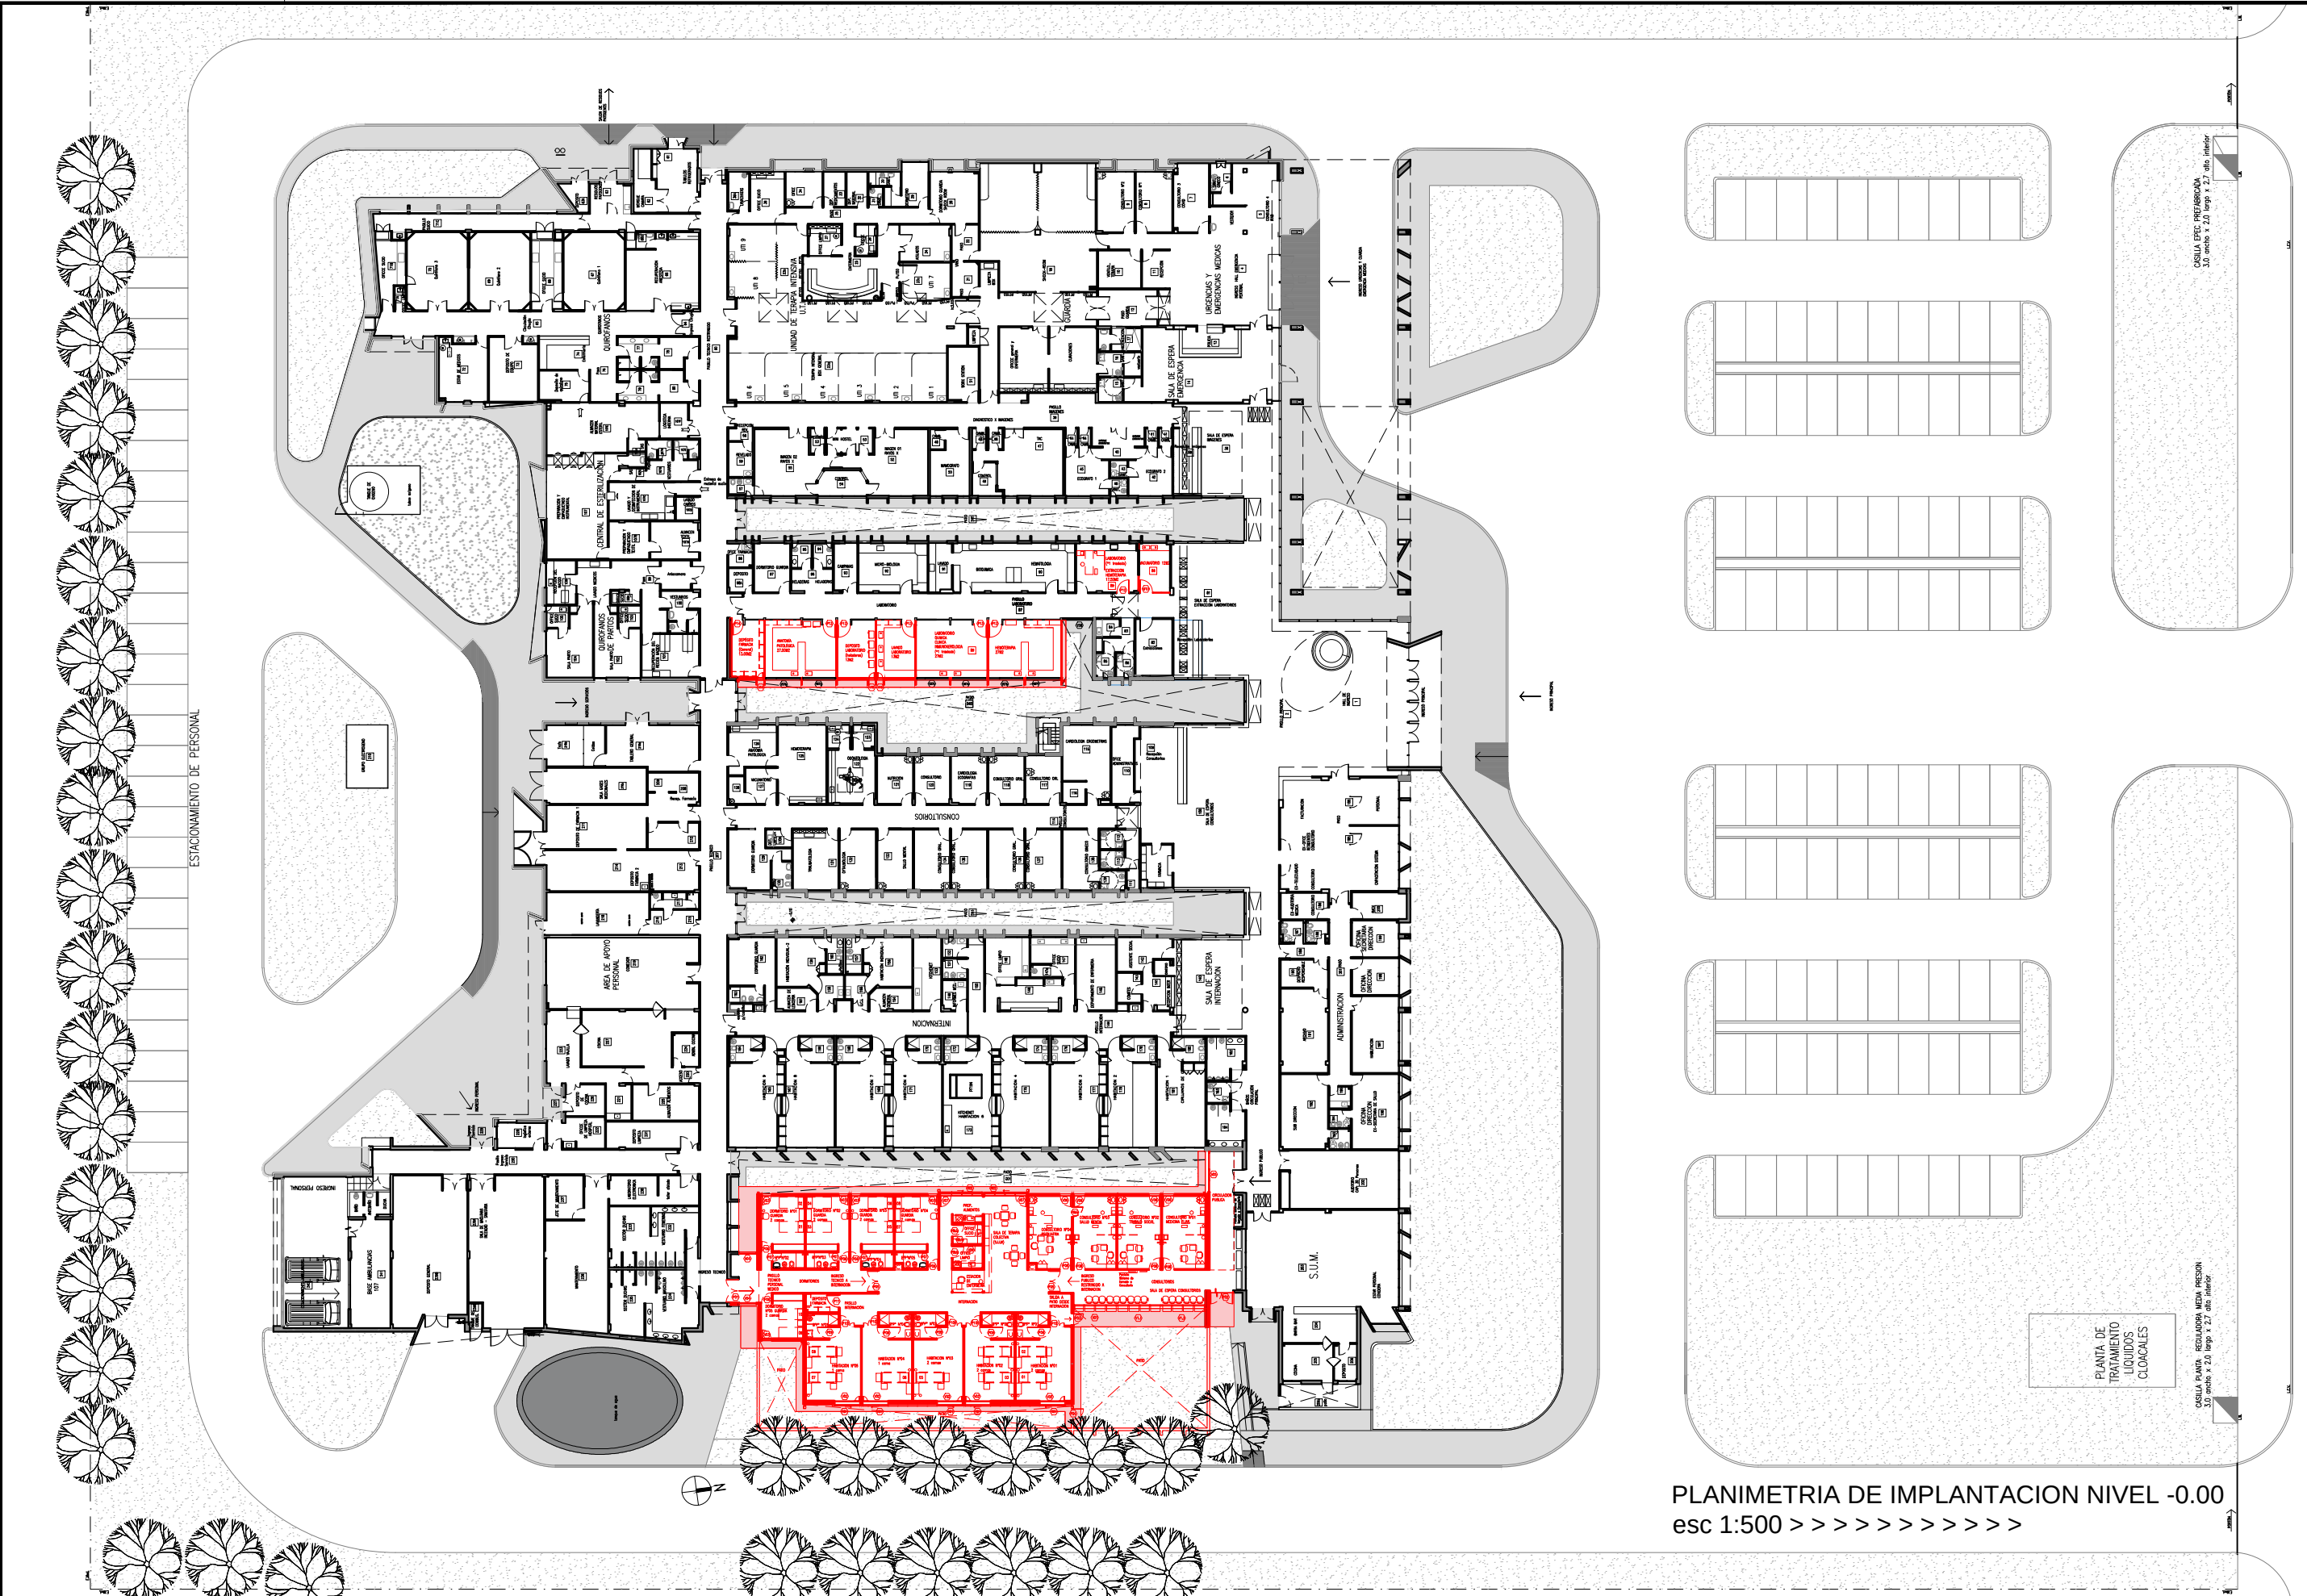

PLANIMETRIA DE IMPLANTACION NIVEL -0.00
esc 1:500 >>>>>>>>>>

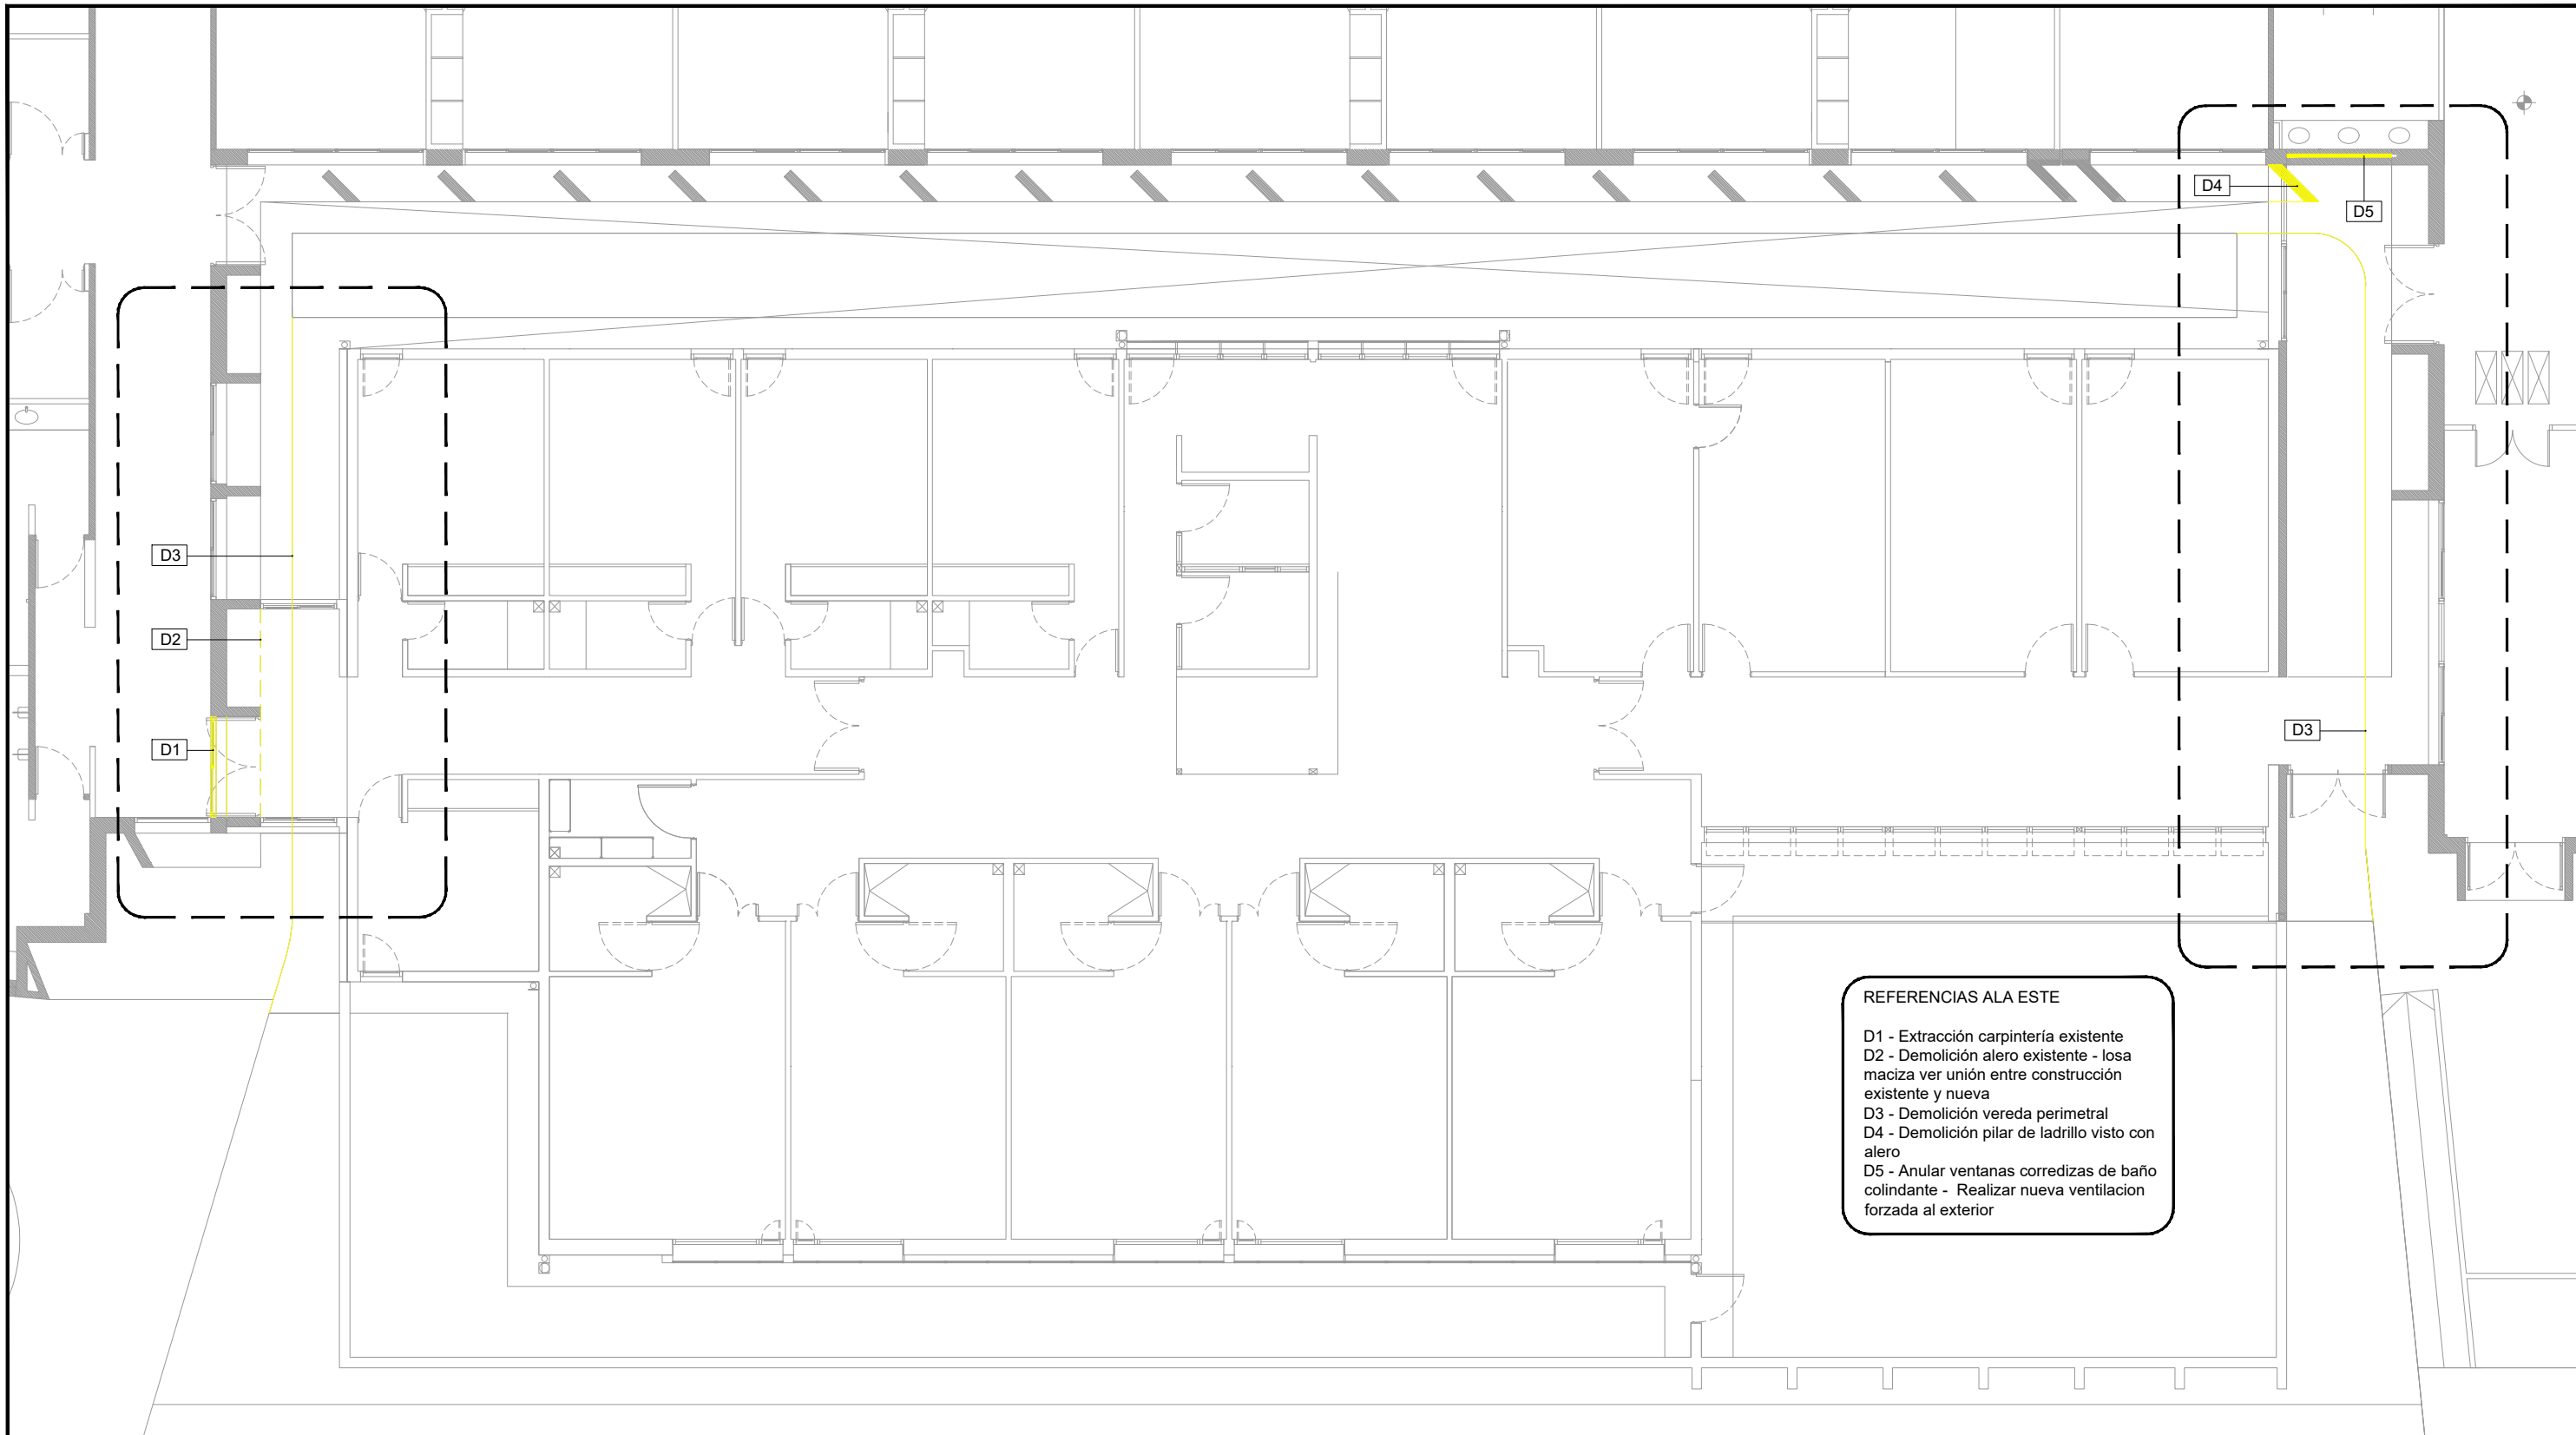

- REFERENCIAS ALA ESTE
- D1 - Extracción carpintería existente
 - D2 - Demolición alero existente - losa maciza ver unión entre construcción existente y nueva
 - D3 - Demolición vereda perimetral
 - D4 - Demolición pilar de ladrillo visto con alero
 - D5 - Anular ventanas corredizas de baño colindante - Realizar nueva ventilación forzada al exterior

ESQUEMA DEMOLICION - ALA ESTE
esc 1:125 > > > > > >

PLANO NO APTO PARA CONSTRUCCION


EL PRESENTE PLANO ES INDICATIVO. LA CONTRATISTA CONFECCIONARA LOS PLANOS DEFINITIVOS, QUE DEBERAN SER APROBADOS POR LA INSPECCION DE OBRA. EL PLANO PRESENTADO POR LA CONTRATISTA ESTARA EN UN TODO DE ACUERDO CON LA NORMATIVA VIGENTE. TODAS LAS MEDIDAS Y NIVELES SE VERIFICARAN EN OBRA POR EL CONTRATISTA. TODOS LOS DETALLES CONSTRUCTIVOS SERAN COORDINADOS Y COMPATIBILIZADOS EN OBRA.

Dirección de Arquitectura
Secretaría de Desarrollo Urbano



Obra: Hospital Principe de Asturias - Ampliación
Plano: Esquema Demolición ala este
Escala: 1:125
Fecha: Mayo 2024

Plano N°
AR01_1

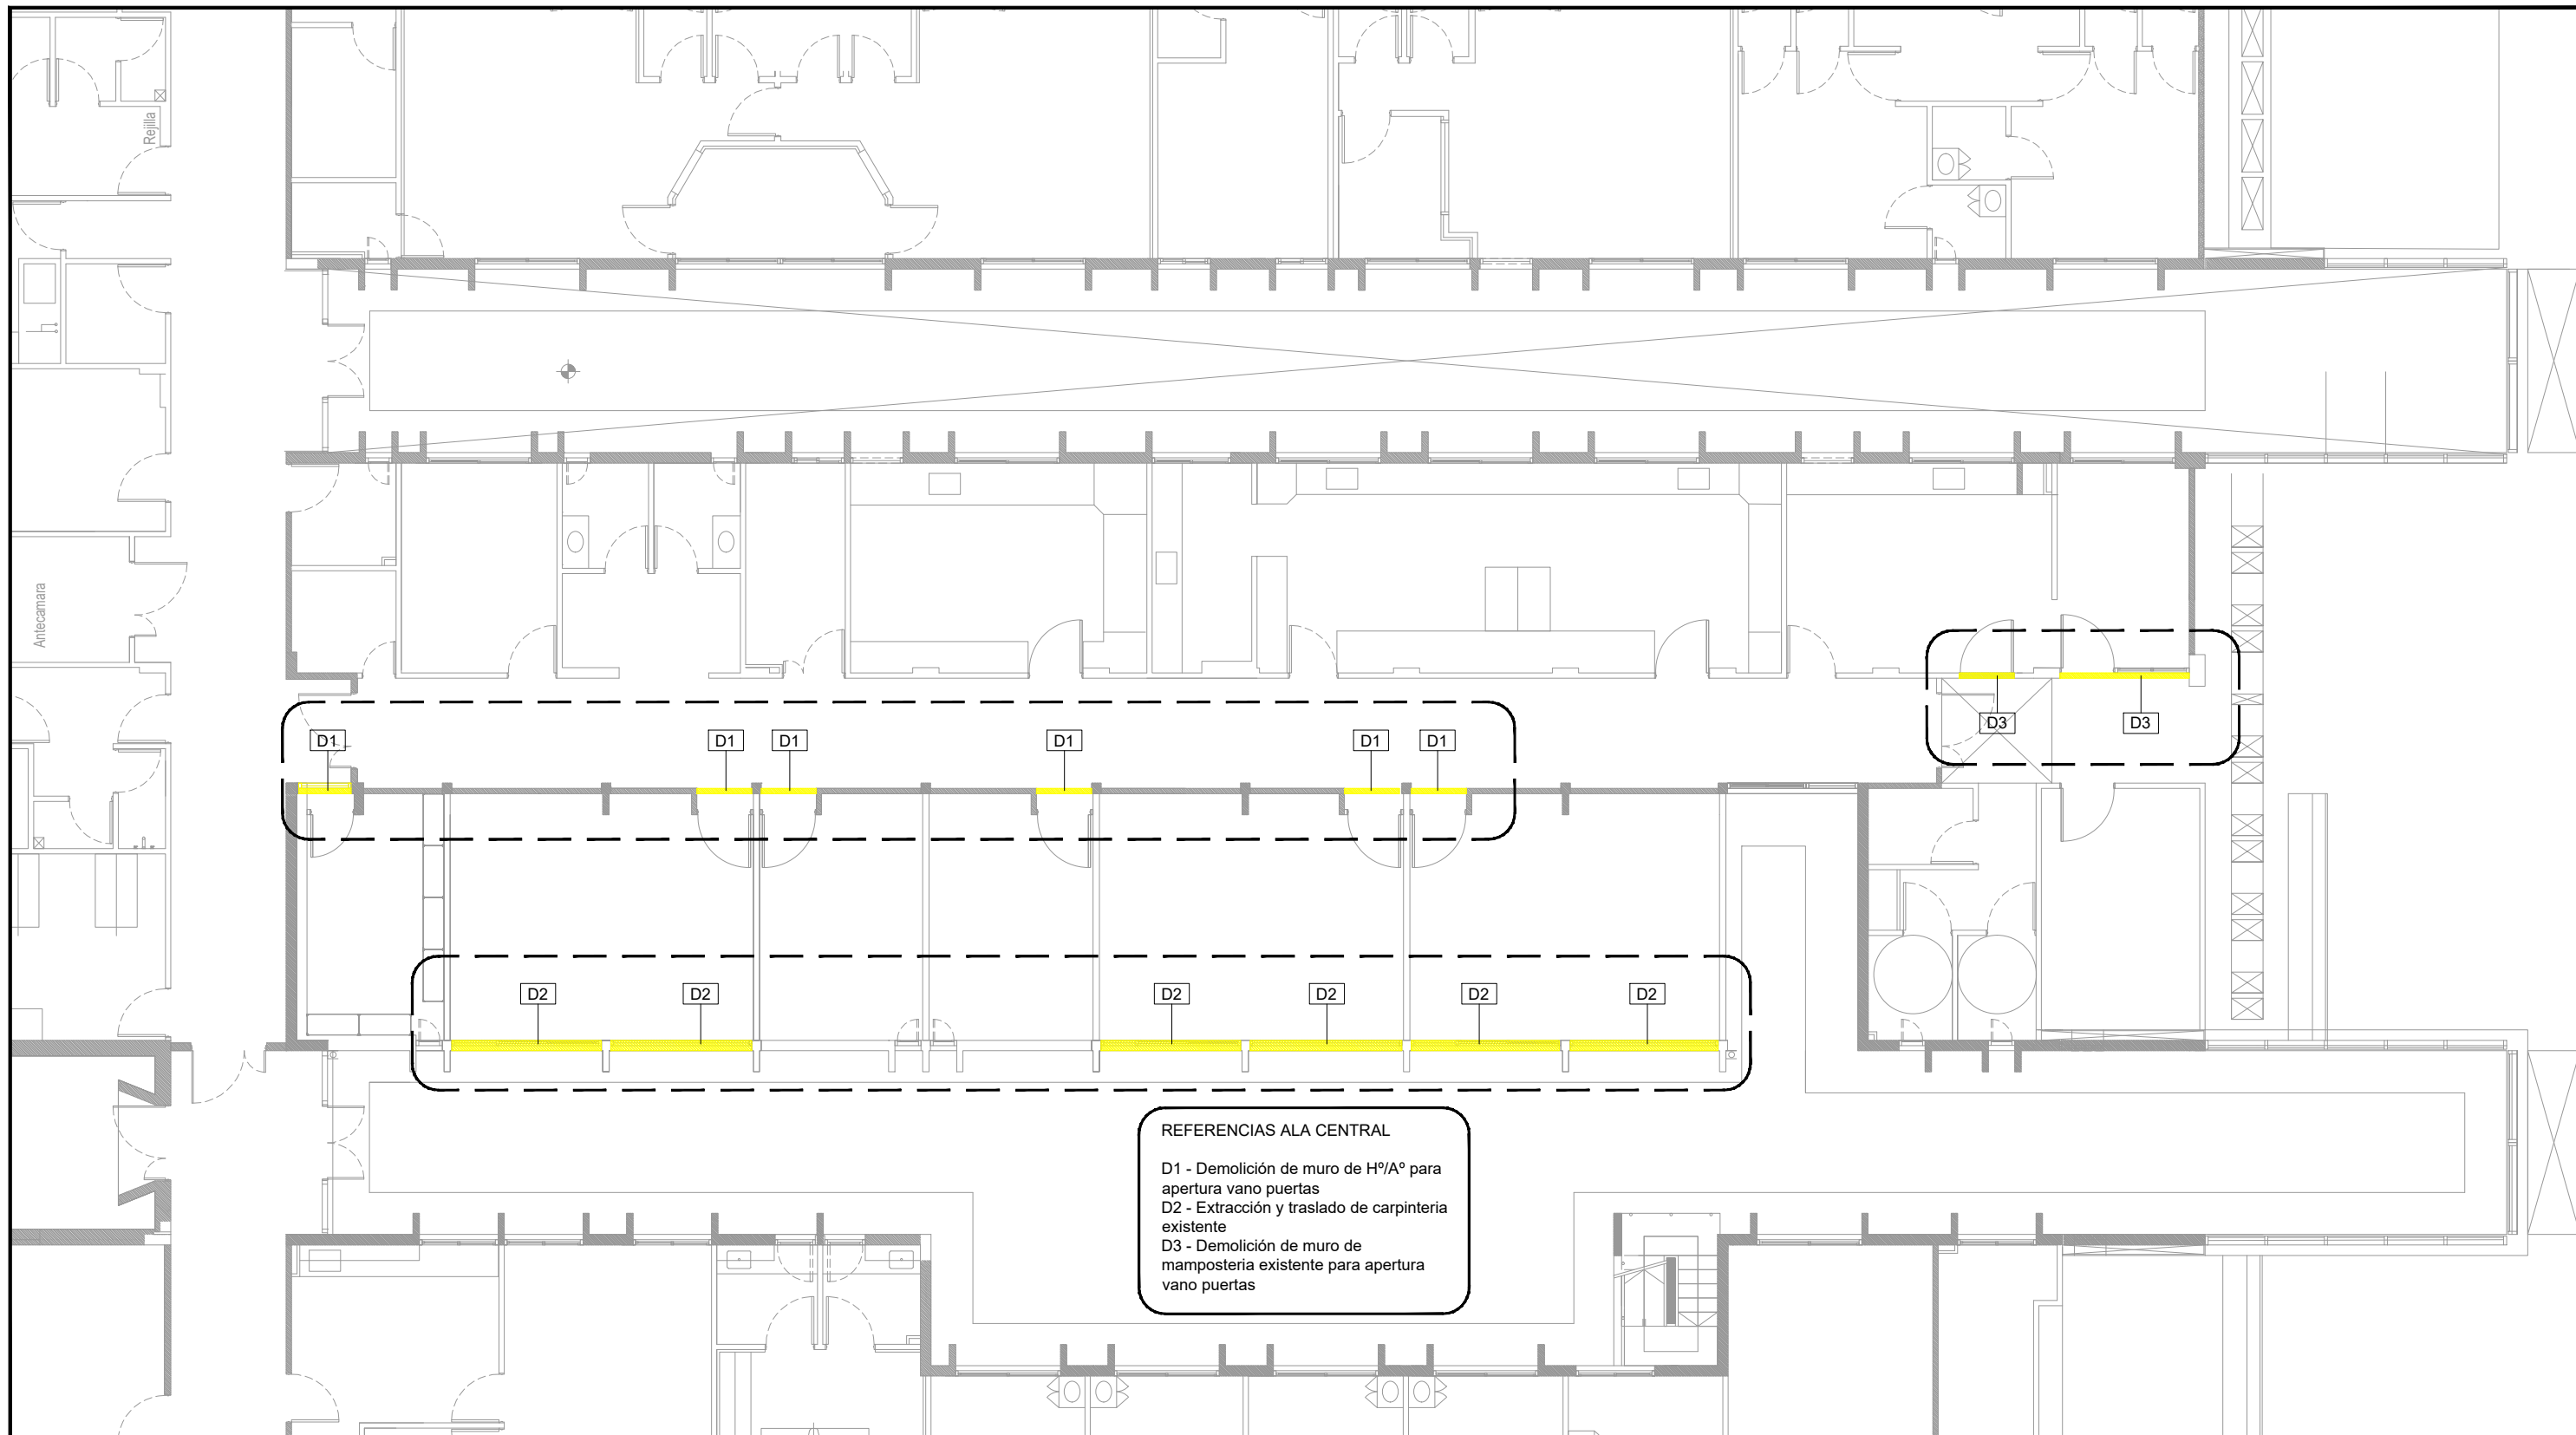

ESQUEMA DEMOLICION - ALA CENTRAL
esc 1:125 > > > > > >

PLANO NO APTO PARA CONSTRUCCION

EL PRESENTE PLANO ES INDICATIVO. LA CONTRATISTA CONFECCIONARA LOS PLANOS DEFINITIVOS, QUE DEBERAN SER APROBADOS POR LA INSPECCION DE OBRA. EL PLANO PRESENTADO POR LA CONTRATISTA ESTARA EN UN TODO DE ACUERDO CON LA NORMATIVA VIGENTE. TODAS LAS MEDIDAS Y NIVELES SE VERIFICARAN EN OBRA POR EL CONTRATISTA. TODOS LOS DETALLES CONSTRUCTIVOS SERAN COORDINADOS Y COMPATIBILIZADOS EN OBRA.

Dirección de Arquitectura
Secretaría de Desarrollo Urbano



Obra: Hospital Principe de Asturias - Ampliación


Plano: Esquema Demolición ala central

Escala: 1:125

Fecha: Mayo 2024

Plano N°

AR01_2

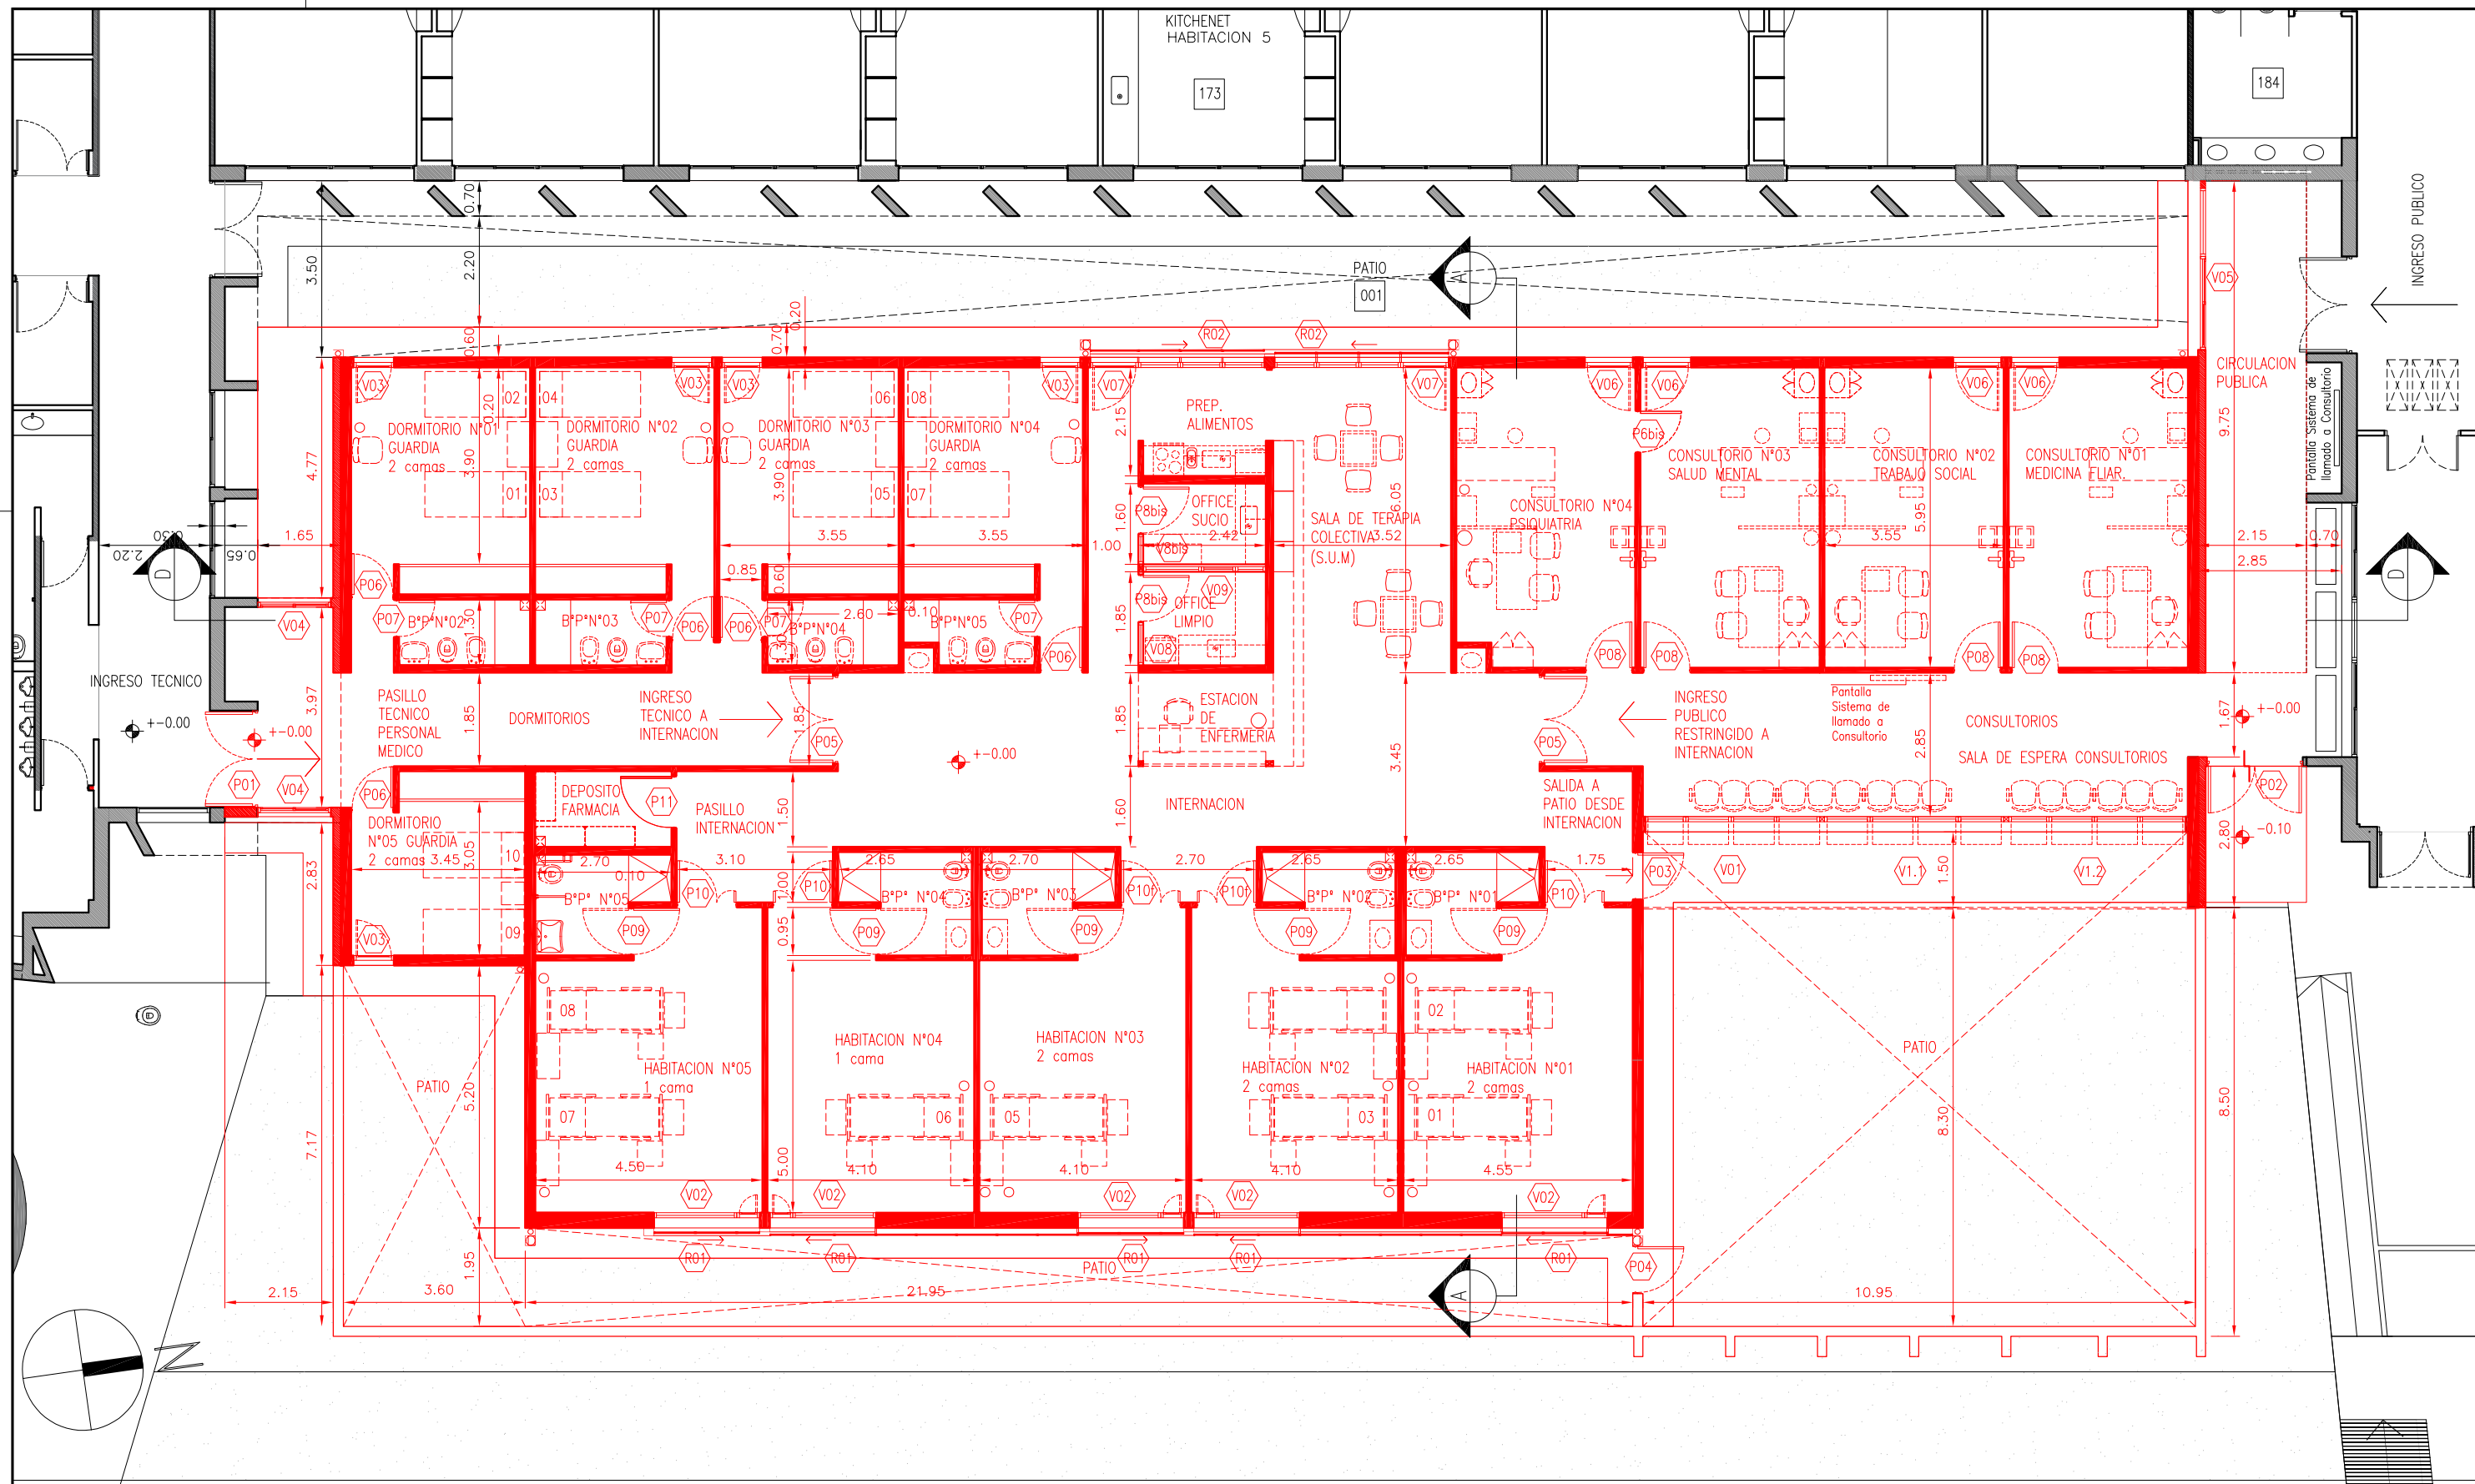

PLANTA ALA ESTE NIVEL -0.00
esc 1:125 > > > > > > > >

PLANO NO APTO PARA CONSTRUCCION

EL PRESENTE PLANO ES INDICATIVO. LA CONTRATISTA CONFECCIONARA LOS PLANOS DEFINITIVOS, QUE DEBERAN SER APROBADOS POR LA INSPECCION DE OBRA. EL PLANO PRESENTADO POR LA CONTRATISTA ESTARA EN UN TODO DE ACUERDO CON LA NORMATIVA VIGENTE. TODAS LAS MEDIDAS Y NIVELES SE VERIFICARAN EN OBRA POR EL CONTRATISTA. TODOS LOS DETALLES CONSTRUCTIVOS SERAN COORDINADOS Y COMPATIBILIZADOS EN OBRA.

Dirección de Arquitectura
Secretaría de Desarrollo Urbano



Obra: Hospital Principe de Asturias - Ampliación


Plano: Planta Arquitectura ala este

Escala: 1:125

Fecha: Mayo 2024

Plano N°

AR02_PB1

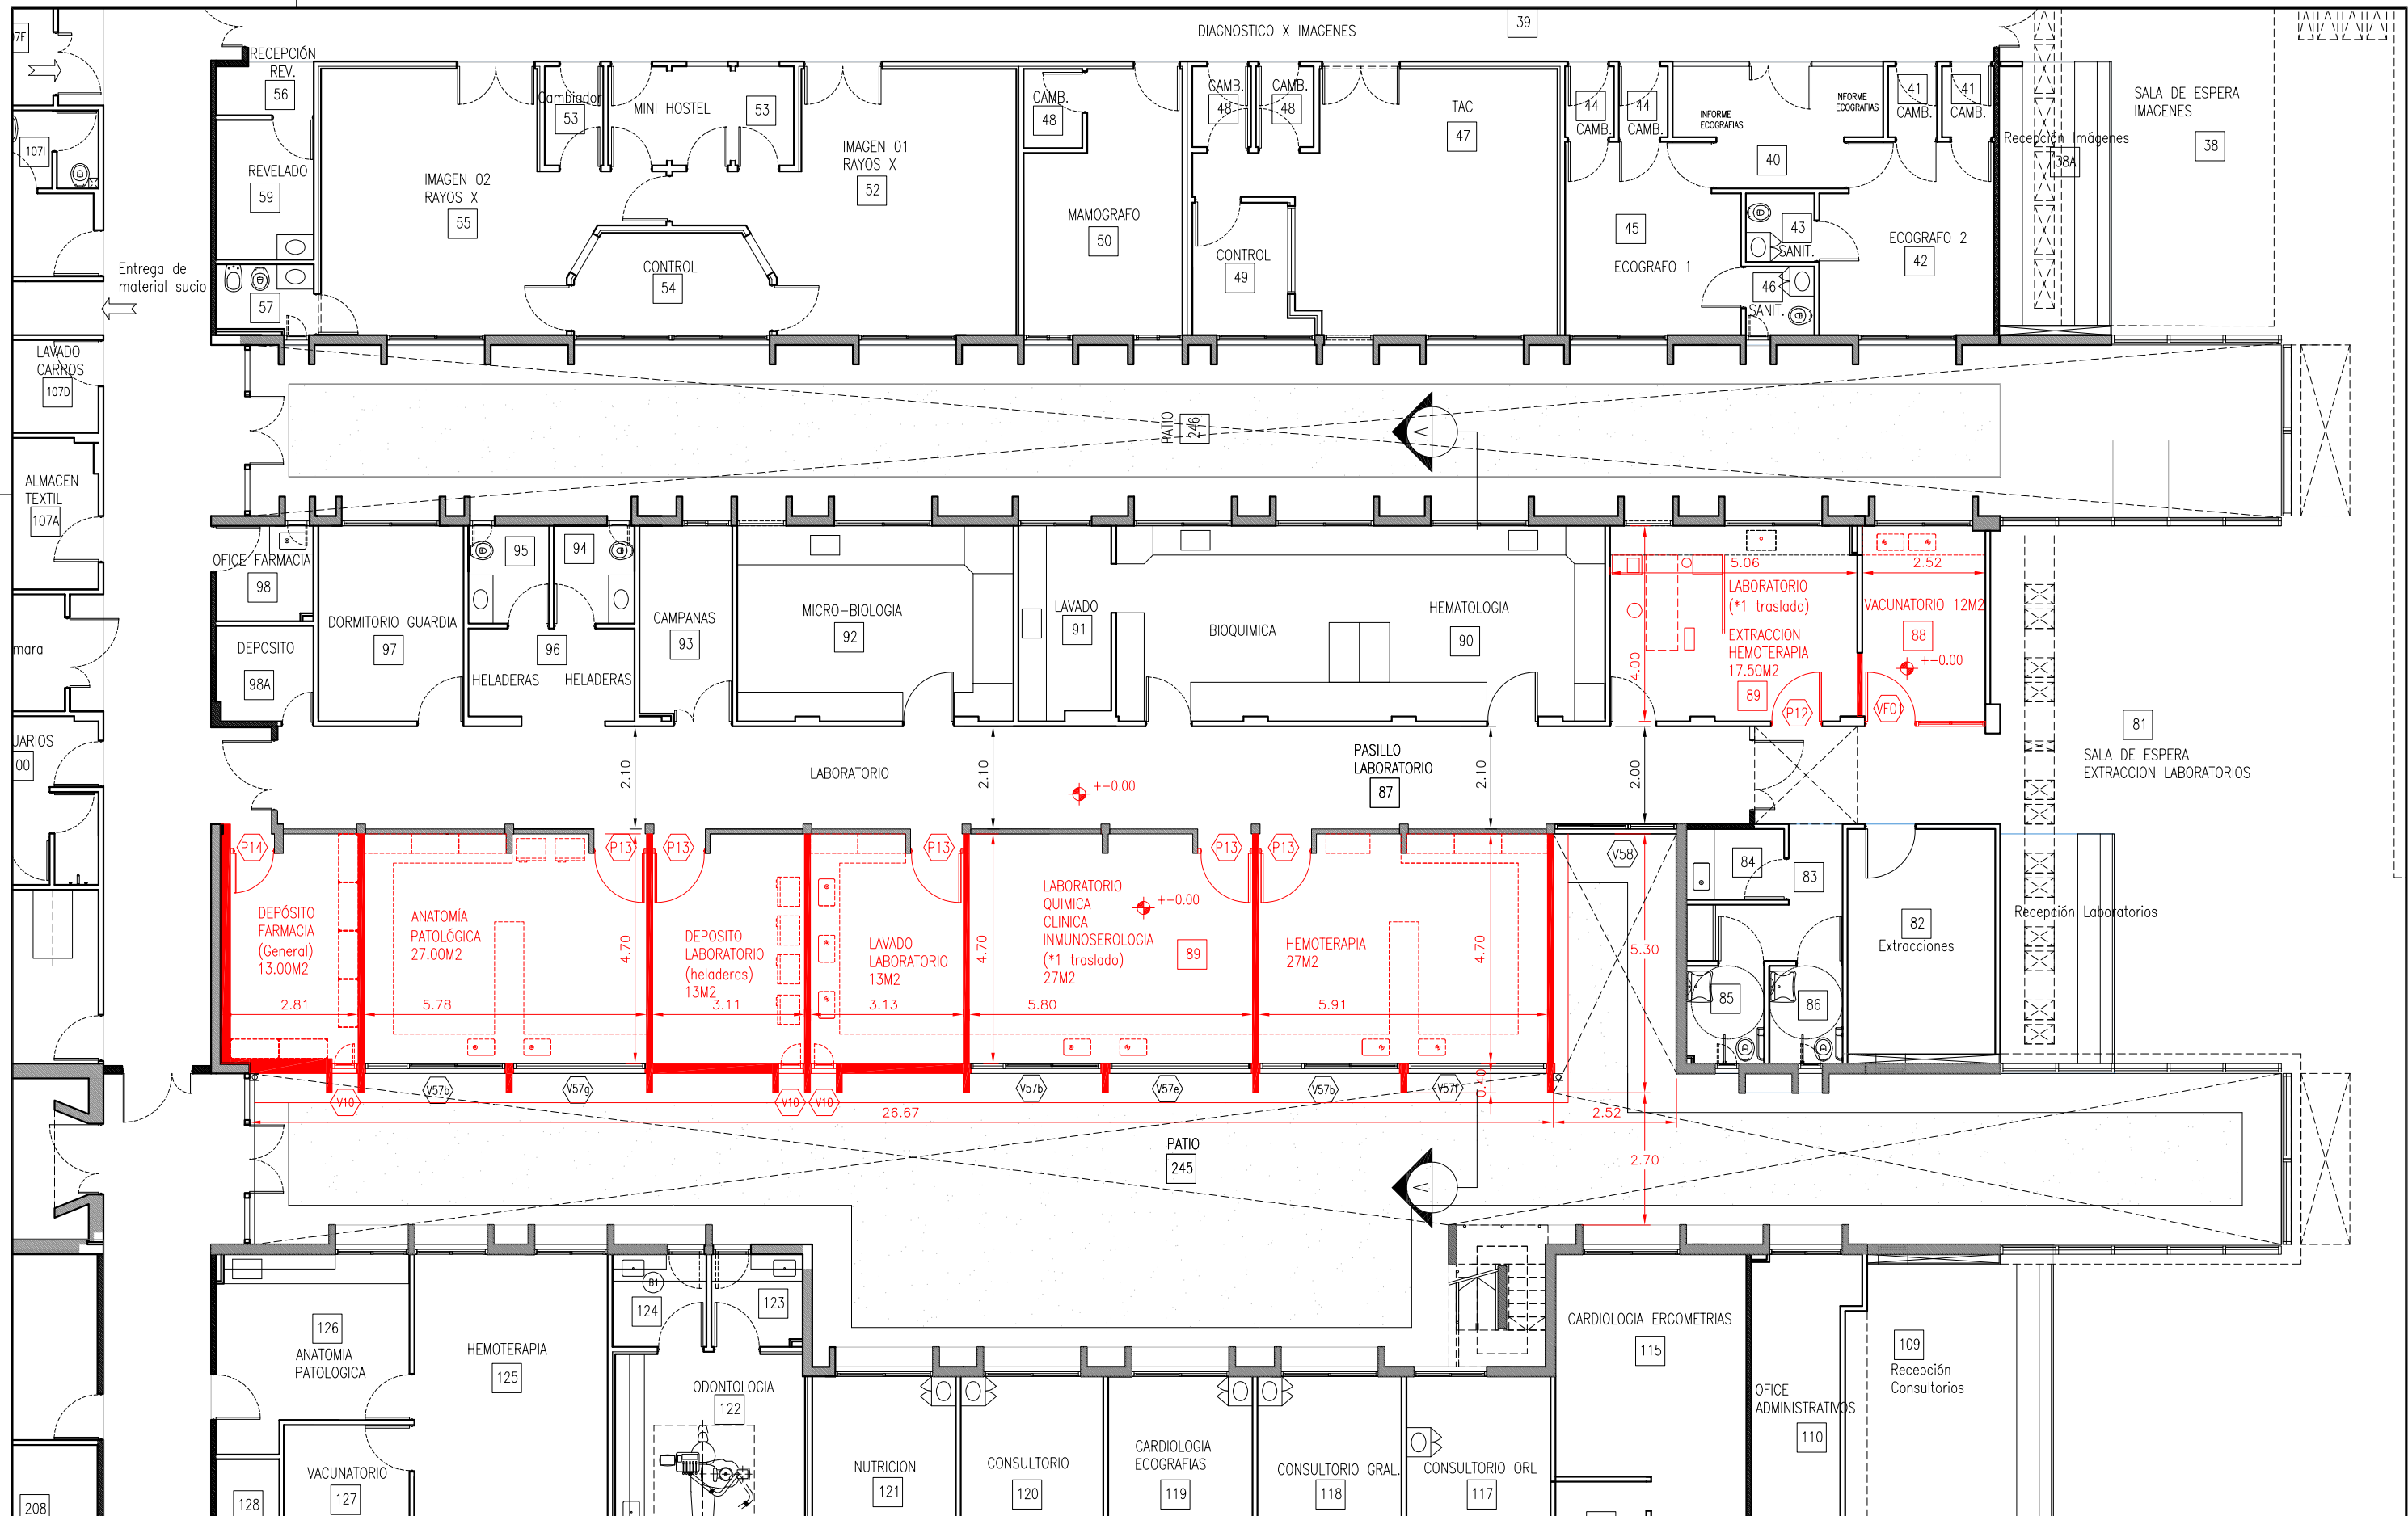

PLANTA ALA CENTRAL NIVEL -0.00
esc 1:125 > > > > > > > > >


PLANO NO APTO PARA CONSTRUCCION

EL PRESENTE PLANO ES INDICATIVO. LA CONTRATISTA CONFECCIONARA LOS PLANOS DEFINITIVOS, QUE DEBERAN SER APROBADOS POR LA INSPECCION DE OBRA. EL PLANO PRESENTADO POR LA CONTRATISTA ESTARA EN UN TODO DE ACUERDO CON LA NORMATIVA VIGENTE. TODAS LAS MEDIDAS Y NIVELES SE VERIFICARAN EN OBRA POR EL CONTRATISTA. TODOS LOS DETALLES CONSTRUCTIVOS SERAN COORDINADOS Y COMPATIBILIZADOS EN OBRA.

Dirección de Arquitectura
Secretaría de Desarrollo Urbano



Obra: Hospital Principe de Asturias - Ampliación		Plano N°
Plano: Planta Arquitectura ala central		AR02_PB2
Escala: 1:125	Fecha: Mayo 2024	

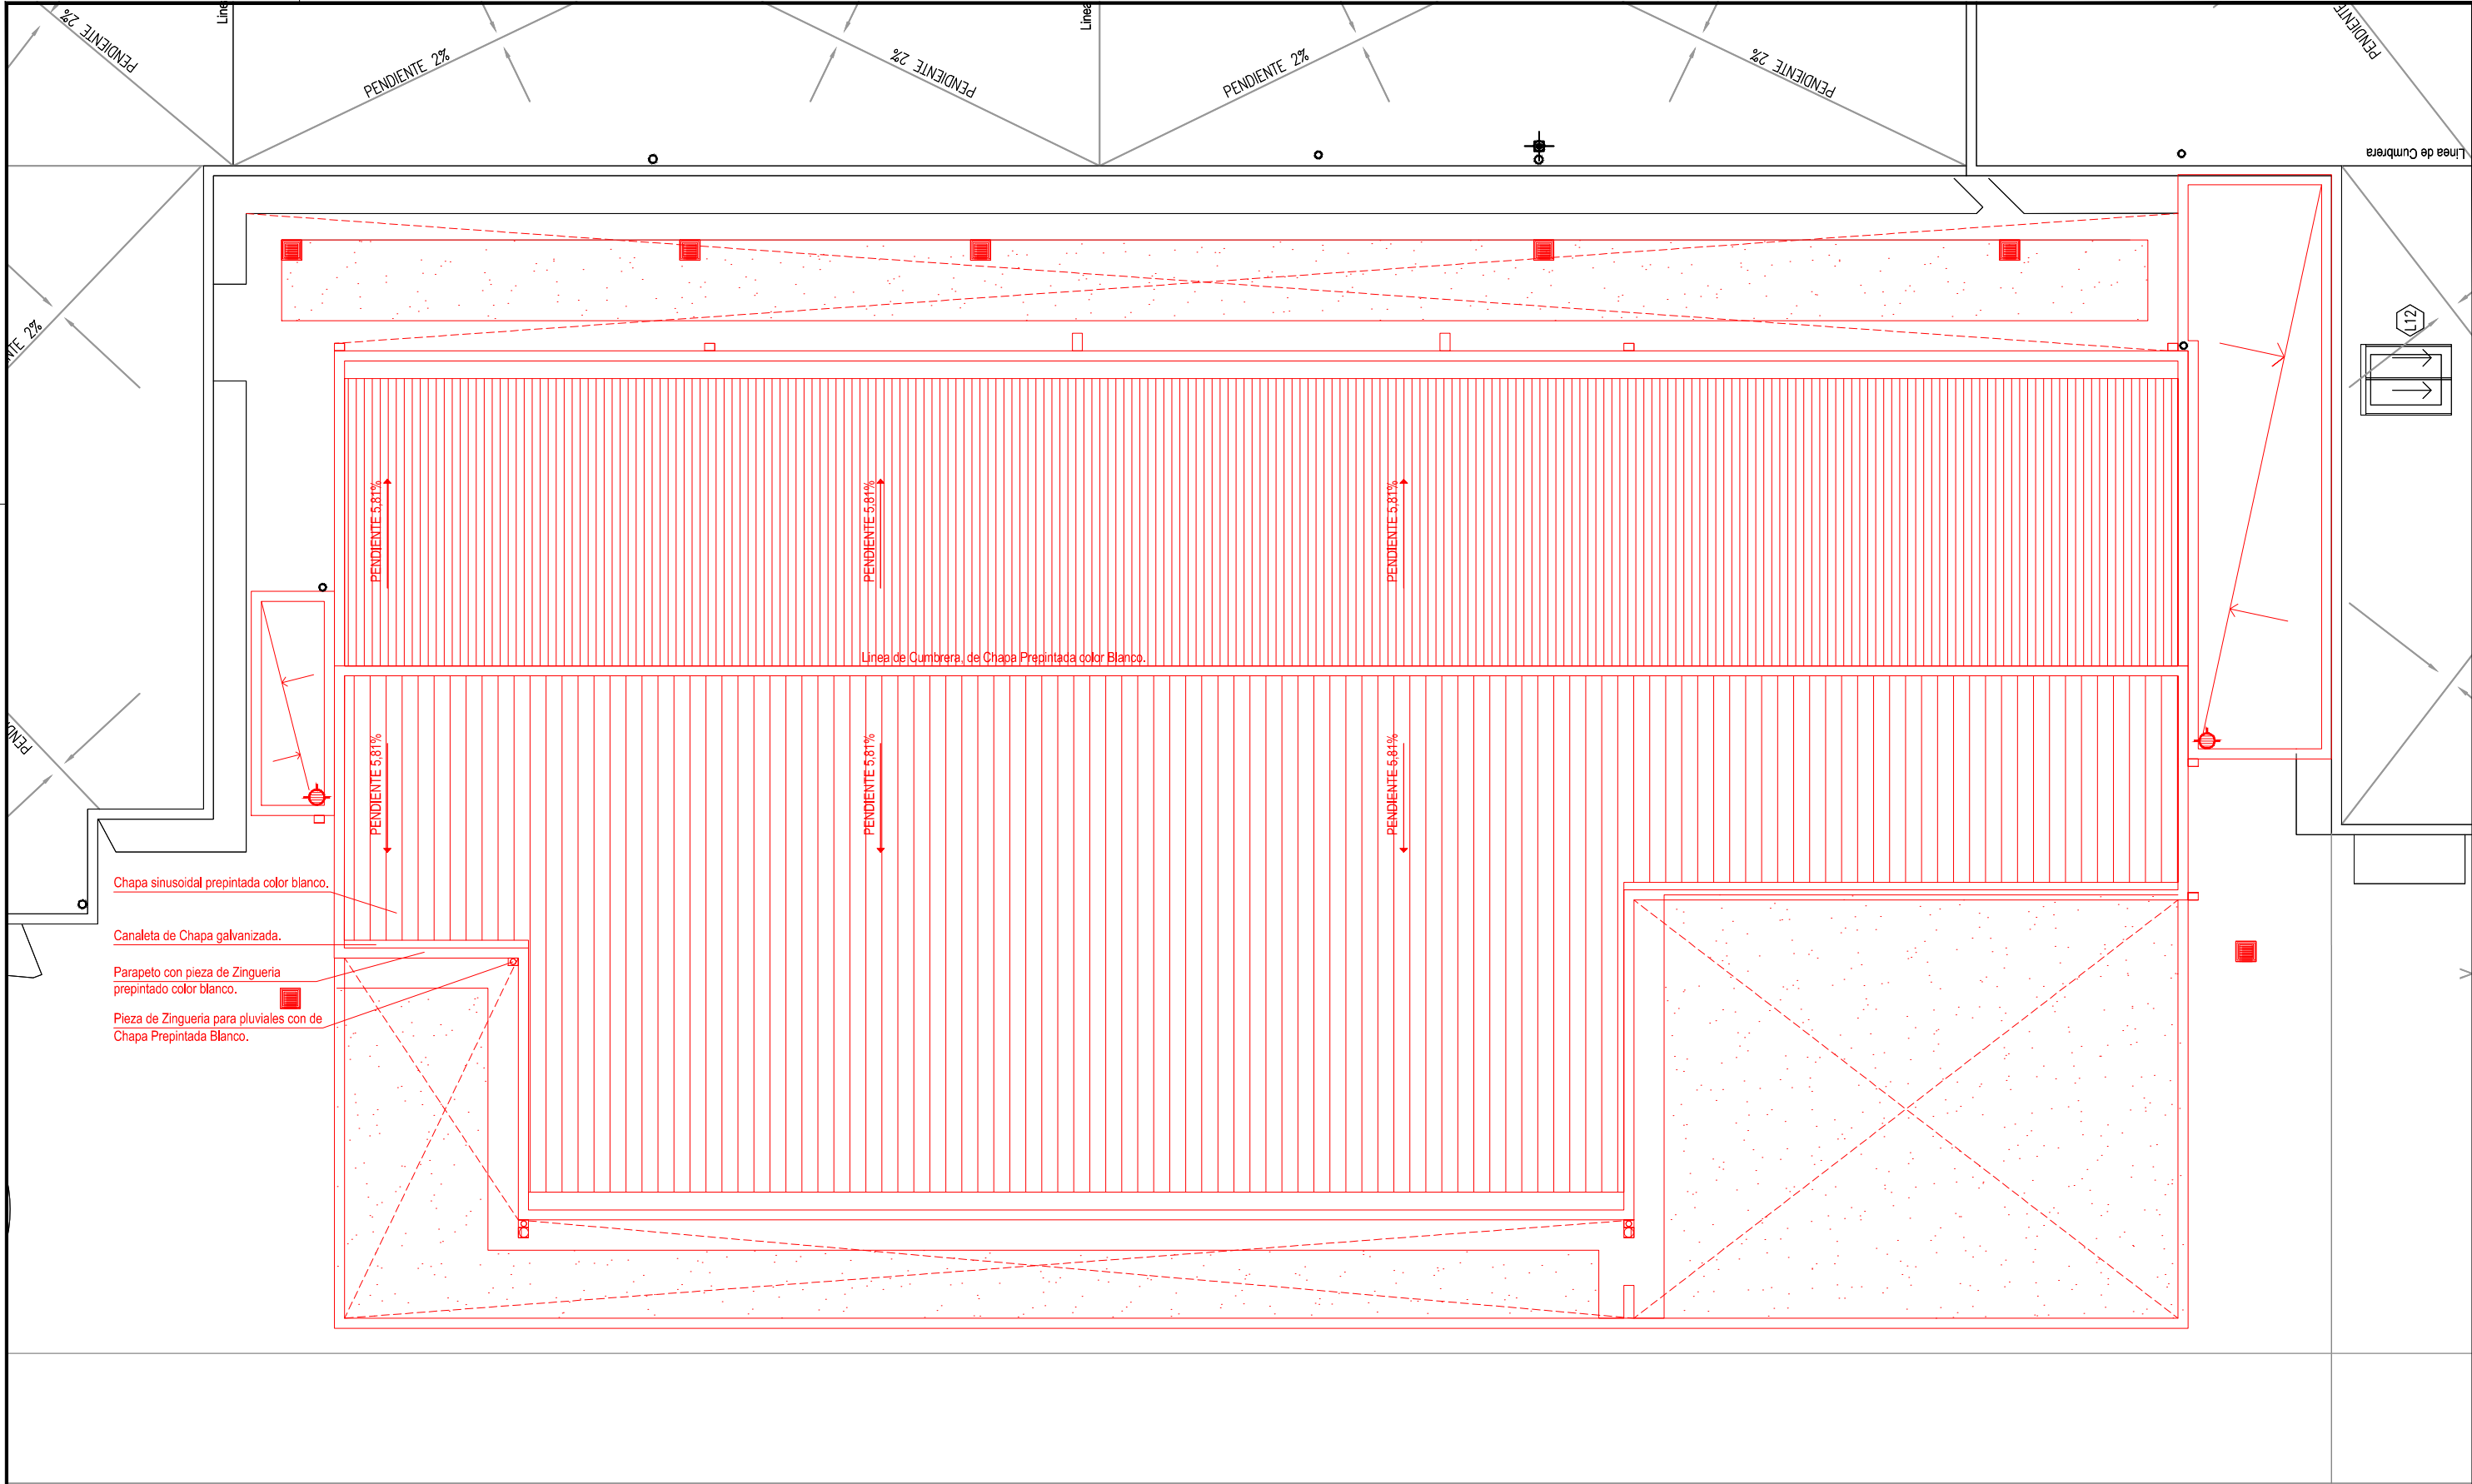

PLANTA DE TECHOS ALA ESTE NIVEL -0.00
esc 1:125 > > > > > > > > >

PLANO NO APTO PARA CONSTRUCCION

EL PRESENTE PLANO ES INDICATIVO. LA CONTRATISTA CONFECCIONARA LOS PLANOS DEFINITIVOS, QUE DEBERAN SER APROBADOS POR LA INSPECCION DE OBRA. EL PLANO PRESENTADO POR LA CONTRATISTA ESTARA EN UN TODO DE ACUERDO CON LA NORMATIVA VIGENTE. TODAS LAS MEDIDAS Y NIVELES SE VERIFICARAN EN OBRA POR EL CONTRATISTA. TODOS LOS DETALLES CONSTRUCTIVOS SERAN COORDINADOS Y COMPATIBILIZADOS EN OBRA.

Dirección de Arquitectura
Secretaría de Desarrollo Urbano



Obra: Hospital Principe de Asturia, Ampliacion Ala Este
Plano: Planta de Techos
Escala: 1:125

Fecha: Mayo 2024


Plano N°
AR 03.01




EL PRESENTE PLANO ES INDICATIVO. LA CONTRATISTA CONFECCIONARA LOS PLANOS DEFINITIVOS, QUE DEBERAN SER APROBADOS POR LA INSPECCION DE OBRA. EL PLANO PRESENTADO POR LA CONTRATISTA ESTARA EN UN TODO DE ACUERDO CON LA NORMATIVA VIGENTE. TODAS LAS MEDIDAS Y NIVELES SE VERIFICARAN EN OBRA POR EL CONTRATISTA. TODOS LOS DETALLES CONSTRUCTIVOS SERAN COORDINADOS Y COMPATIBILIZADOS EN OBRA.

Fecha: Mayo 2024

AR04_V1

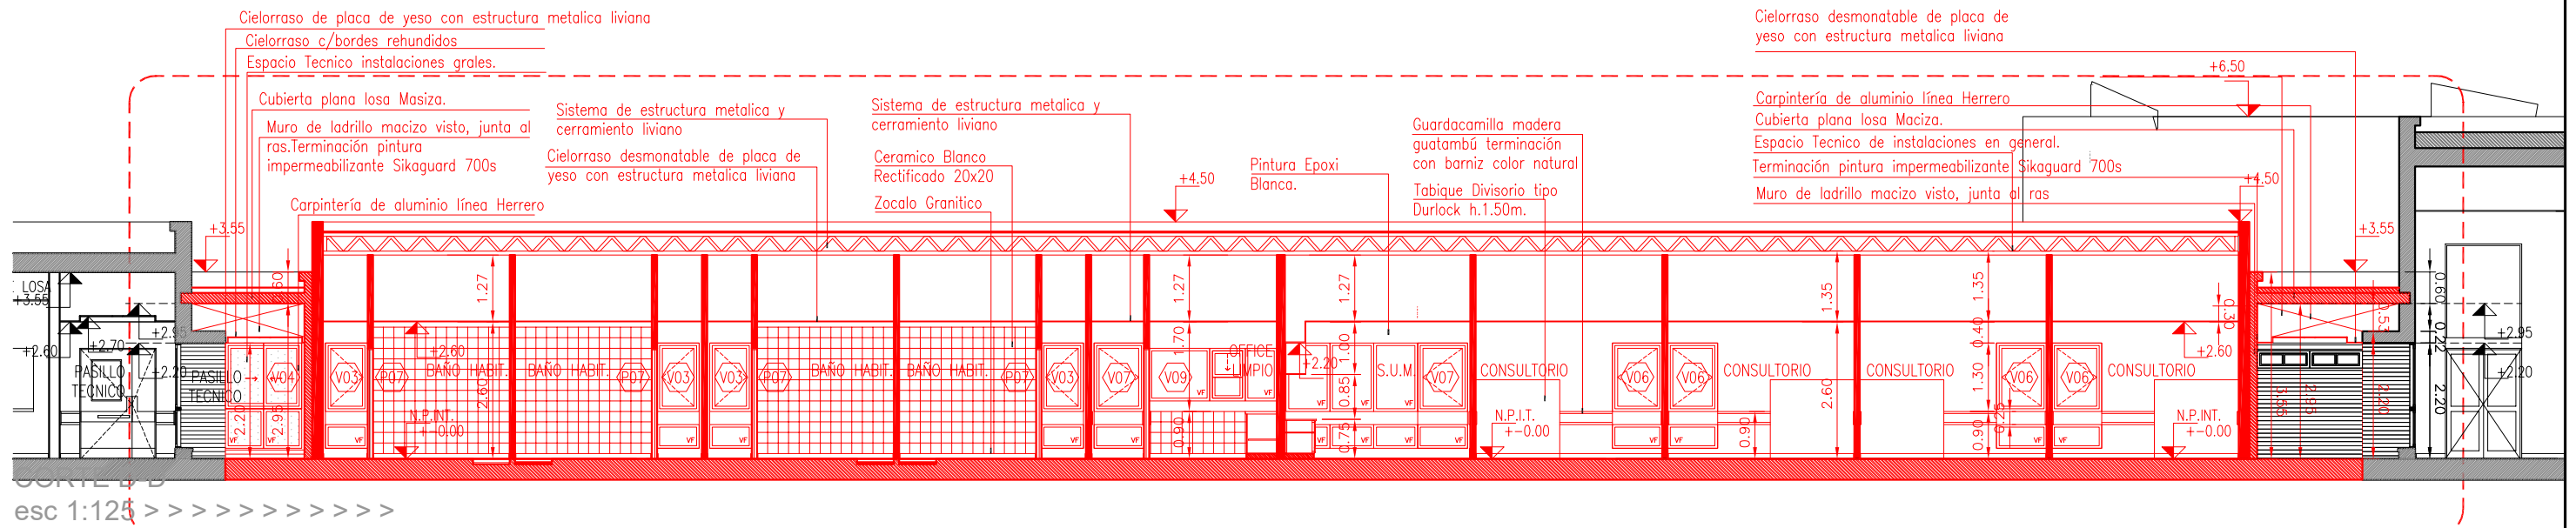


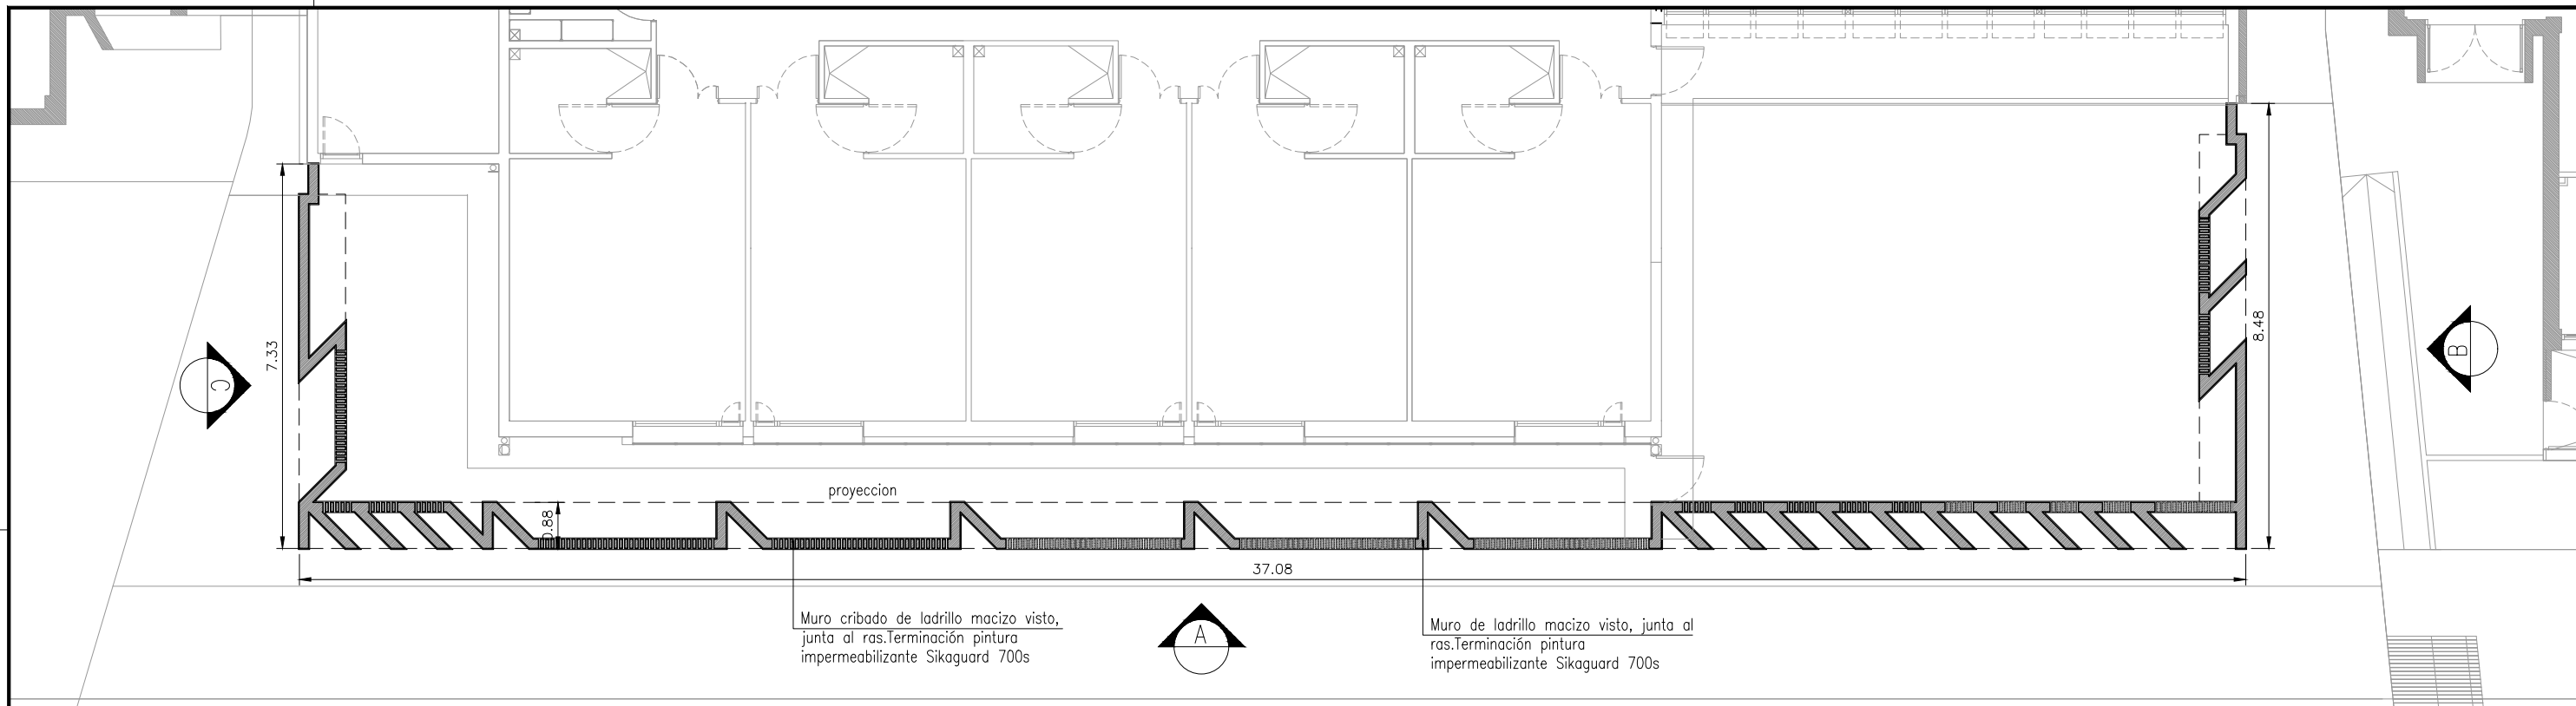


PLANTA MURO CRIBADO
esc 1:125 > > > > > > > > >



VISTA A MURO CRIBADO
esc 1:125 > > > > > > > > >

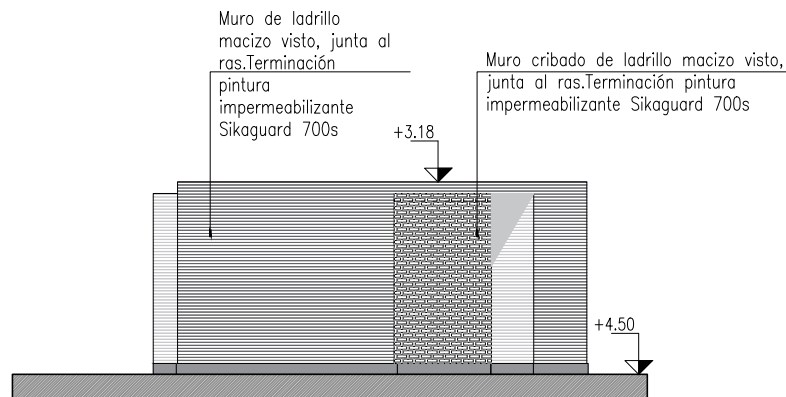

VISTA C MURO CRIBADO
esc 1:125 > > > > > > > > >

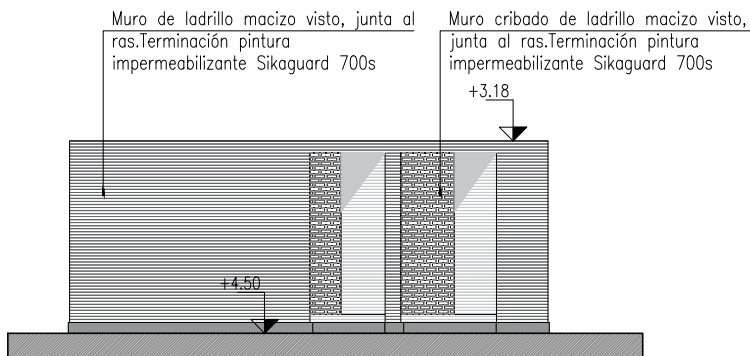

VISTA B MURO CRIBADO
esc 1:125 > > > > > > > > >

PLANO NO APTO PARA CONSTRUCCION

EL PRESENTE PLANO ES INDICATIVO. LA CONTRATISTA CONFECCIONARA LOS PLANOS DEFINITIVOS, QUE DEBERAN SER APROBADOS POR LA INSPECCION DE OBRA. EL PLANO PRESENTADO POR LA CONTRATISTA ESTARA EN UN TODO DE ACUERDO CON LA NORMATIVA VIGENTE. TODAS LAS MEDIDAS Y NIVELES SE VERIFICARAN EN OBRA POR EL CONTRATISTA. TODOS LOS DETALLES CONSTRUCTIVOS SERAN COORDINADOS Y COMPATIBILIZADOS EN OBRA.


Dirección de Arquitectura
Secretaría de Desarrollo Urbano




Obra: Hospital Principe de Asturias - Ampliación
Plano: PLANTA Y VISTAS MUROS CRIBADOS
Escala: 1:125

Fecha: Mayo 2024


Plano N°
AR06

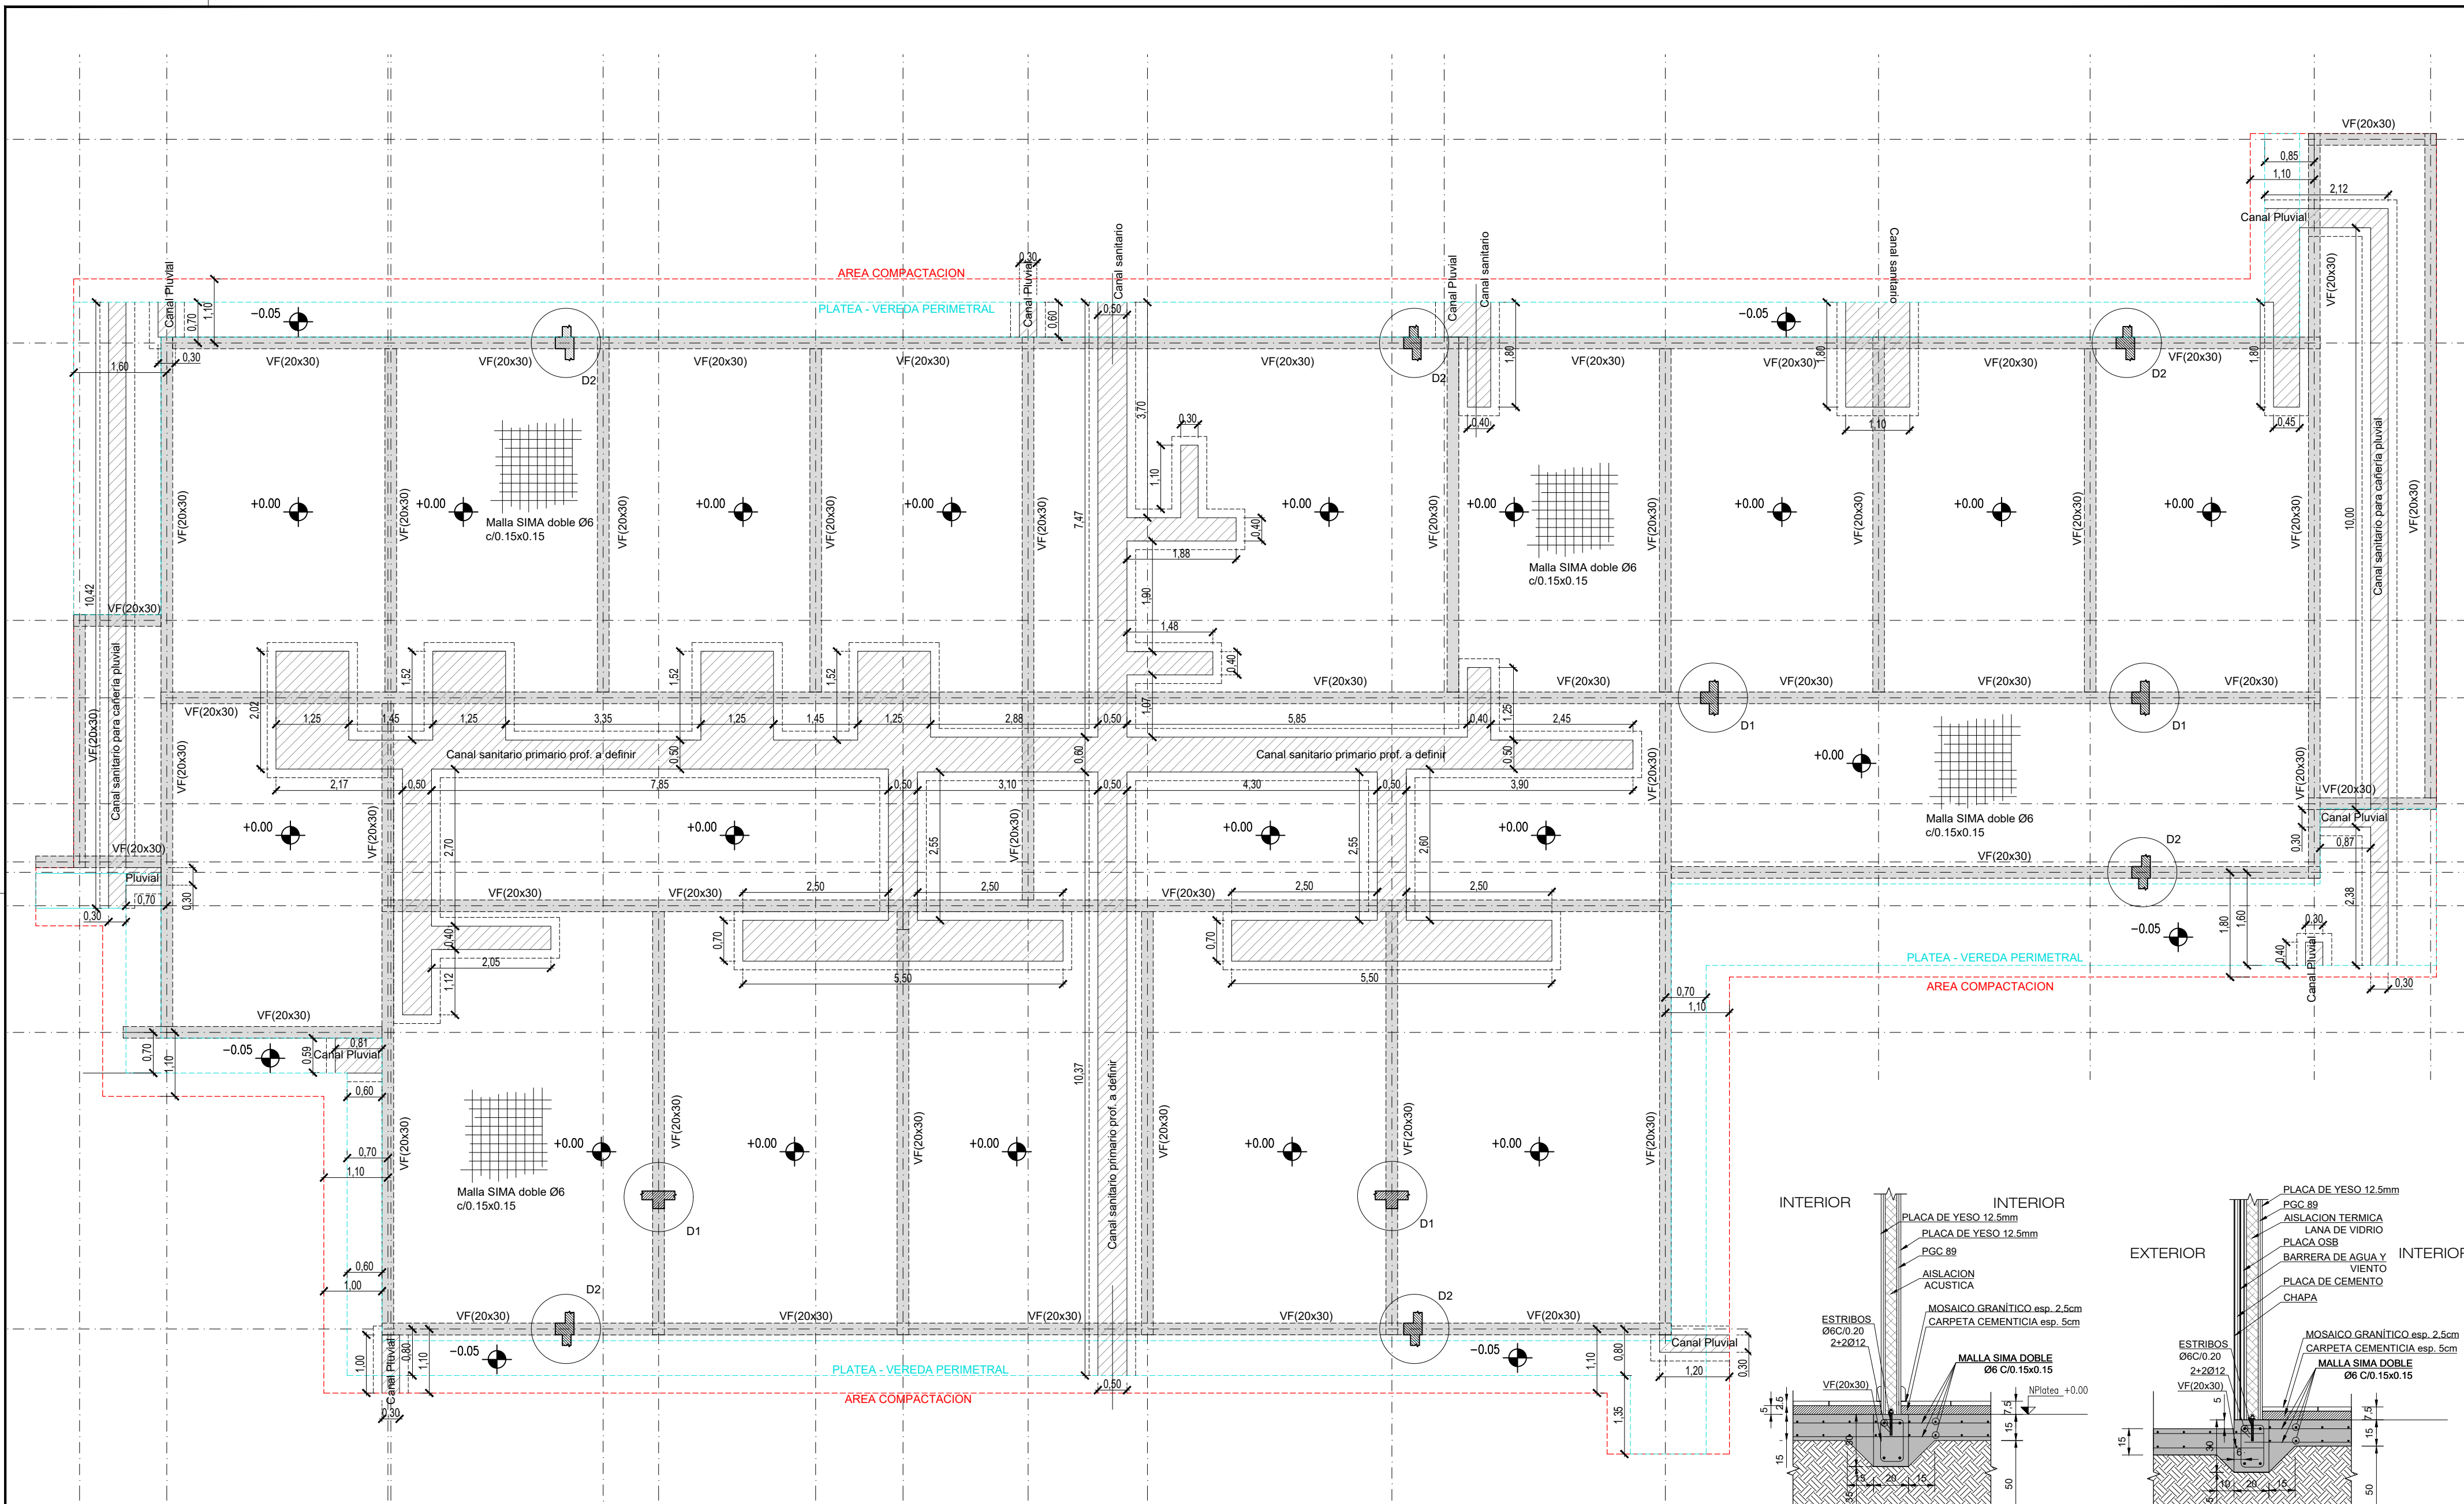


ESQUEMA FUNDACION - ALA ESTE
esc 1:75 >>>>>>

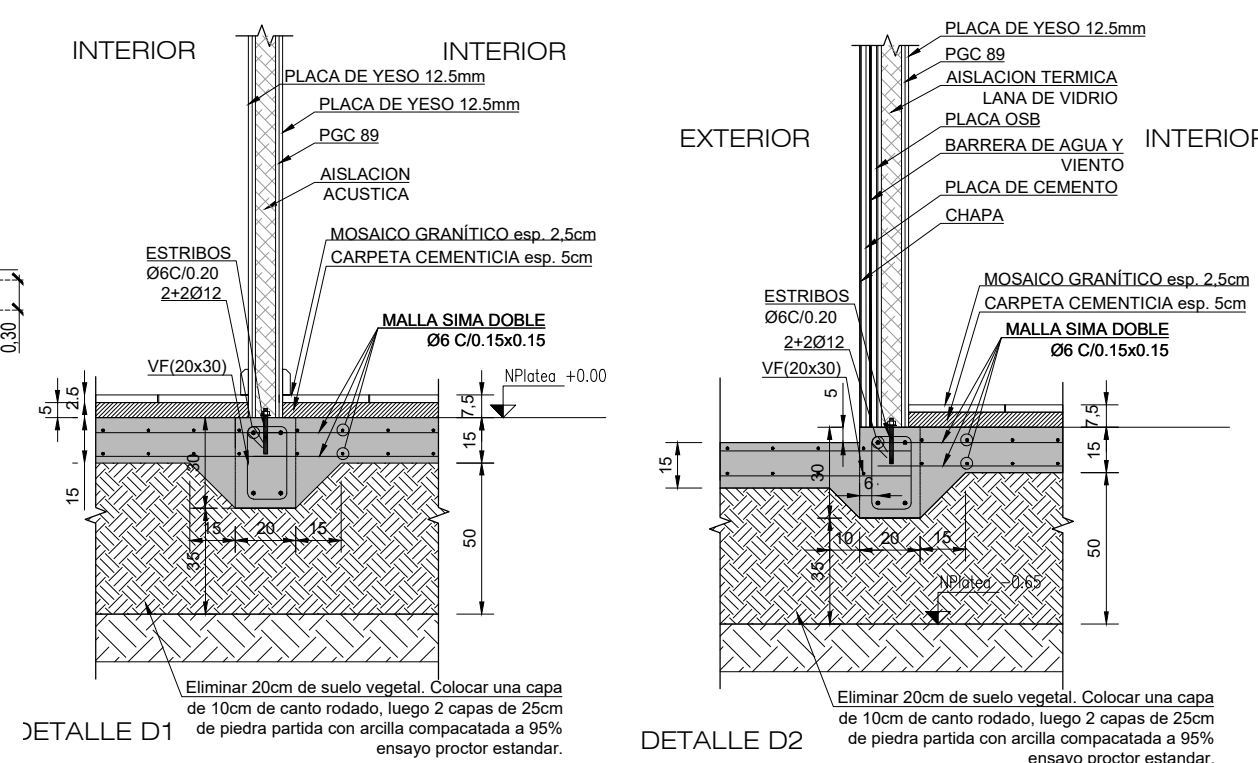

DETALLE VIGAS FUNDACION - ALA ESTE
esc 1:25 >>>>>>

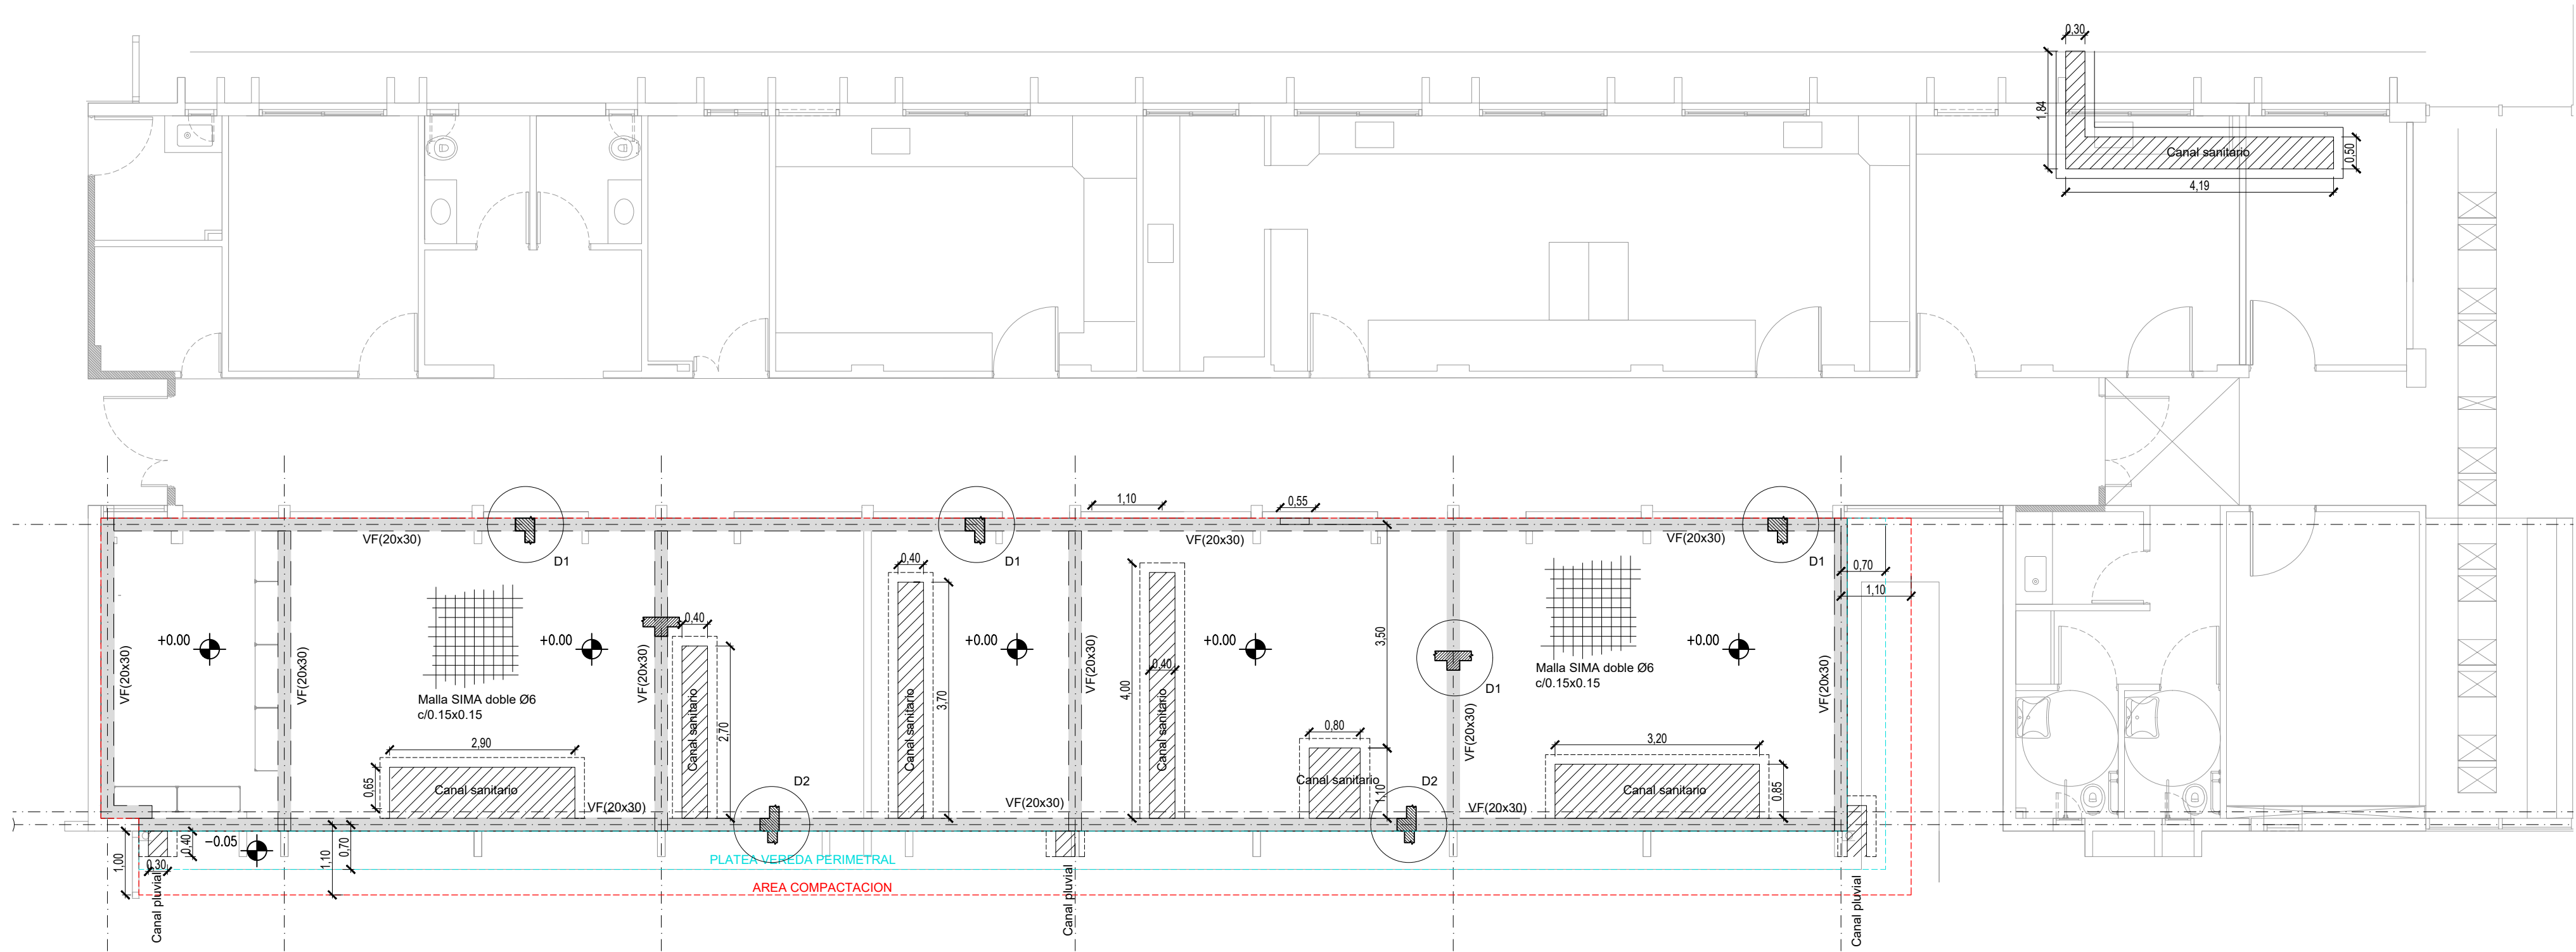

ESQUEMA FUNDACION - ALA ESTE
esc 1:75 > > > > >

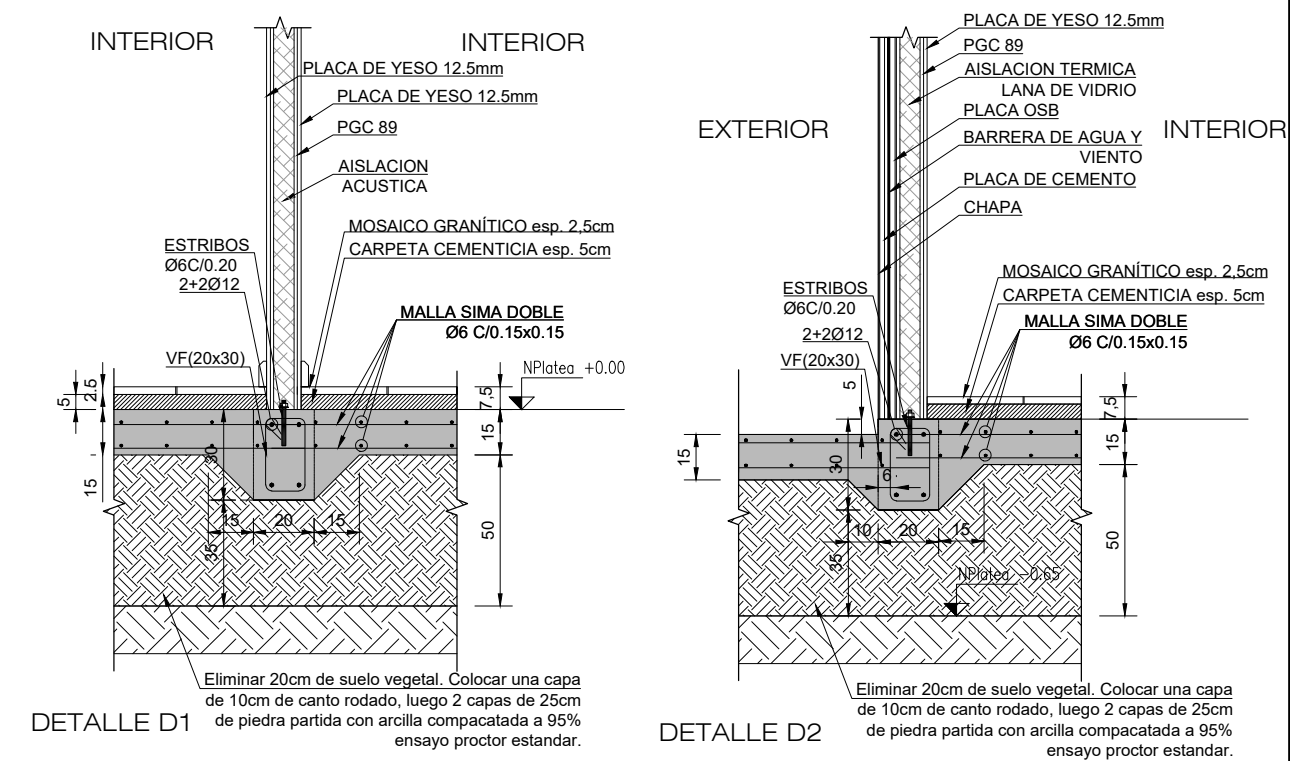

DETALLE VIGAS FUNDACION - ALA ESTE
esc 1:25 > > > > >

PLANO NO APTO PARA CONSTRUCCION

EL PRESENTE PLANO ES INDICATIVO. LA CONTRATISTA CONFECCIONARA LOS PLANOS DEFINITIVOS QUE DEBERAN SER APROBADOS POR LA INSPECCION DE OBRA. EL PLANO PRESENTADO POR LA CONTRATISTA ESTARA EN UN TODO DE ACUERDO CON LA NORMATIVA VIGENTE. TODAS LAS MEDIDAS Y NIVELES SE VERIFICARAN EN OBRA POR EL CONTRATISTA. TODOS LOS DETALLES CONSTRUCTIVOS SERAN COORDINADOS Y COMPATIBILIZADOS EN OBRA.

Dirección de Arquitectura
Secretaría de Desarrollo Urbano



Obra: Hospital Principe de Asturias - Ampliación


Plano: Planta fundaciones ala este

Escala: 1:75

Fecha: Mayo 2024

Plano N°


ES_PF2

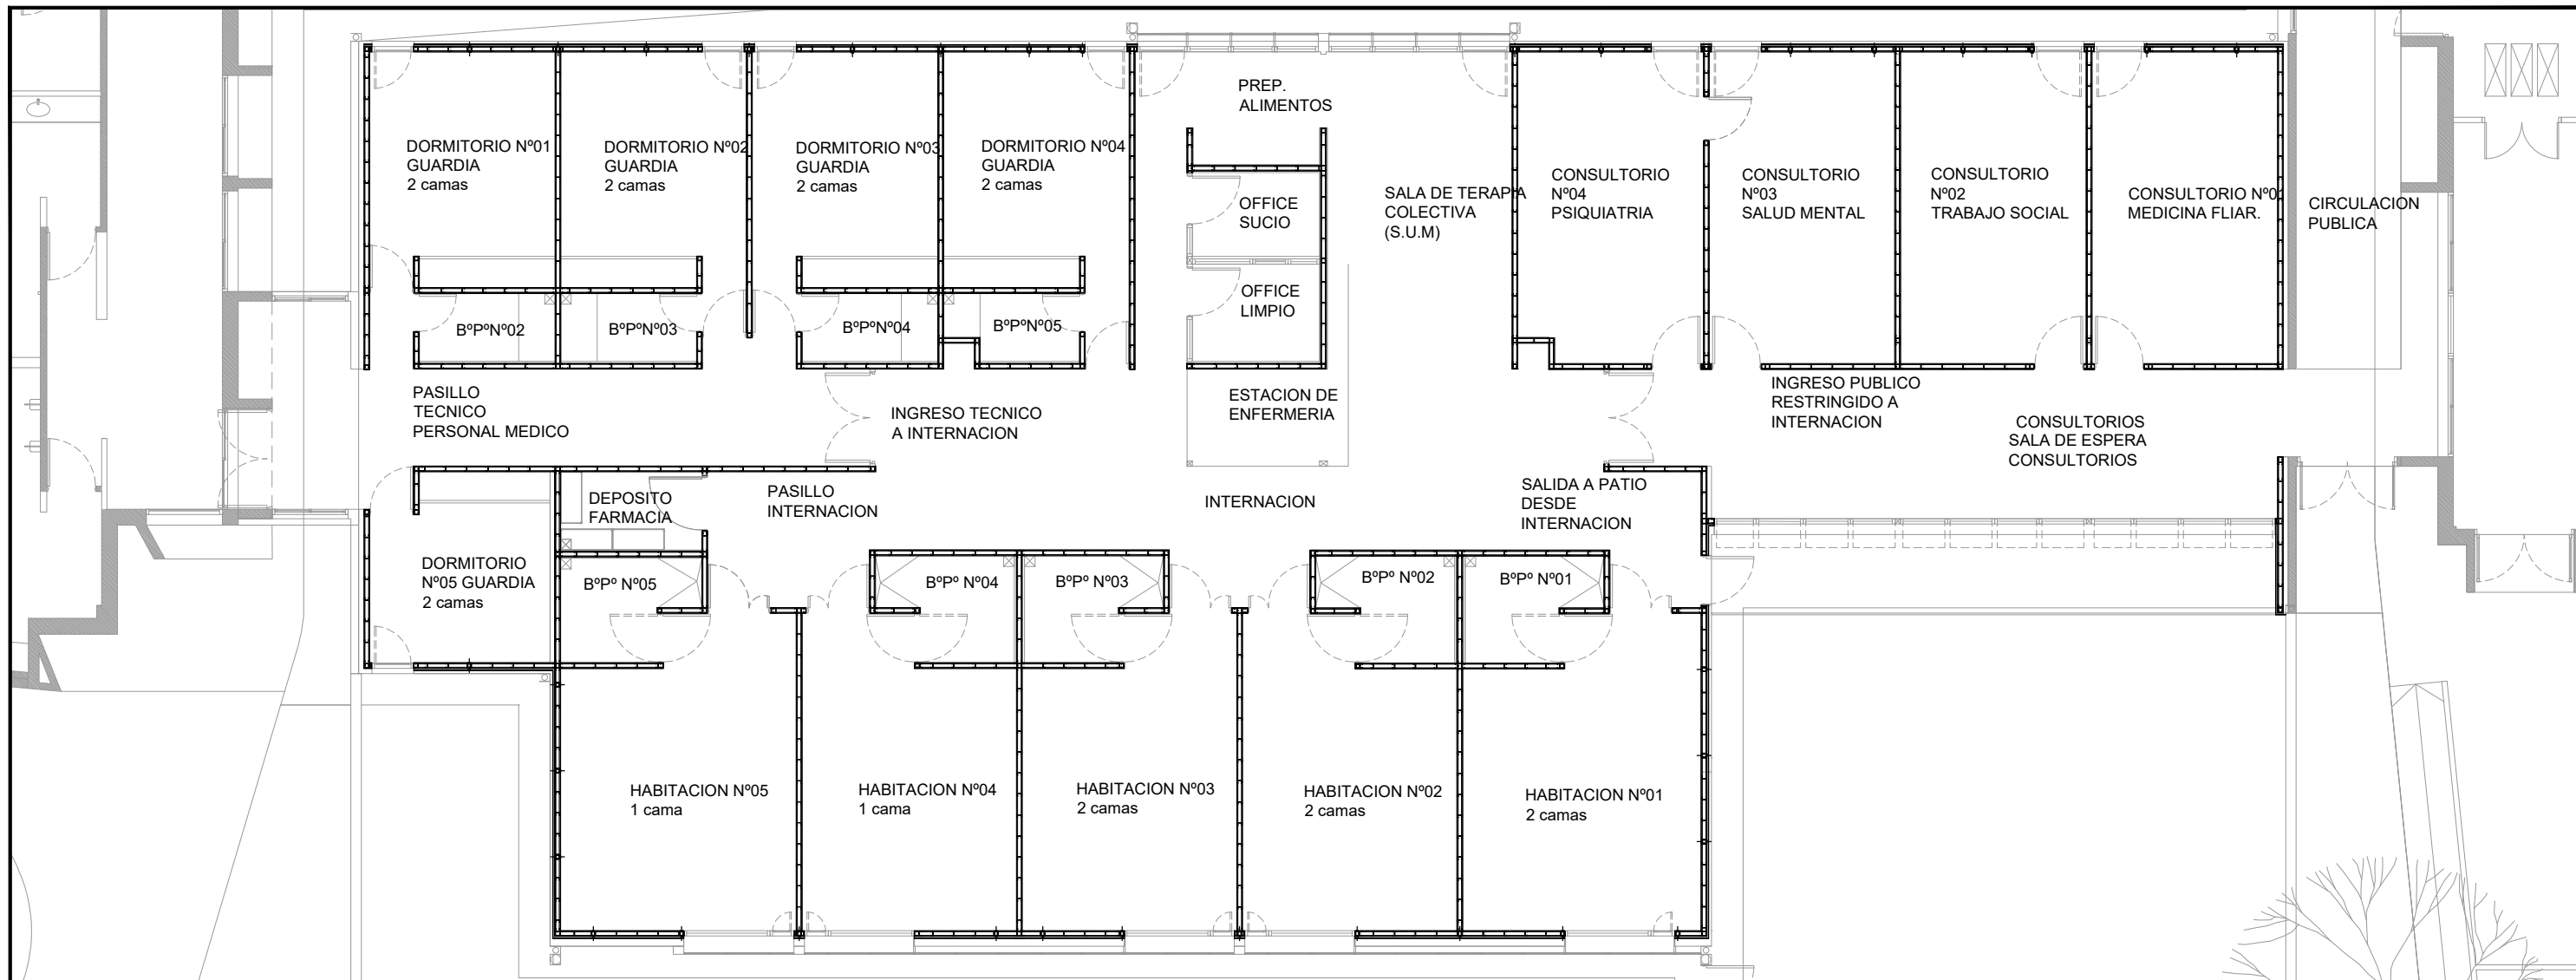

ESQUEMA CONSTRUCCION EN SECO - ALA ESTE
esc 1:125 >>>>>>



ESQUEMA DISPOSICION MUROS
esc 1:250 >>>>>>

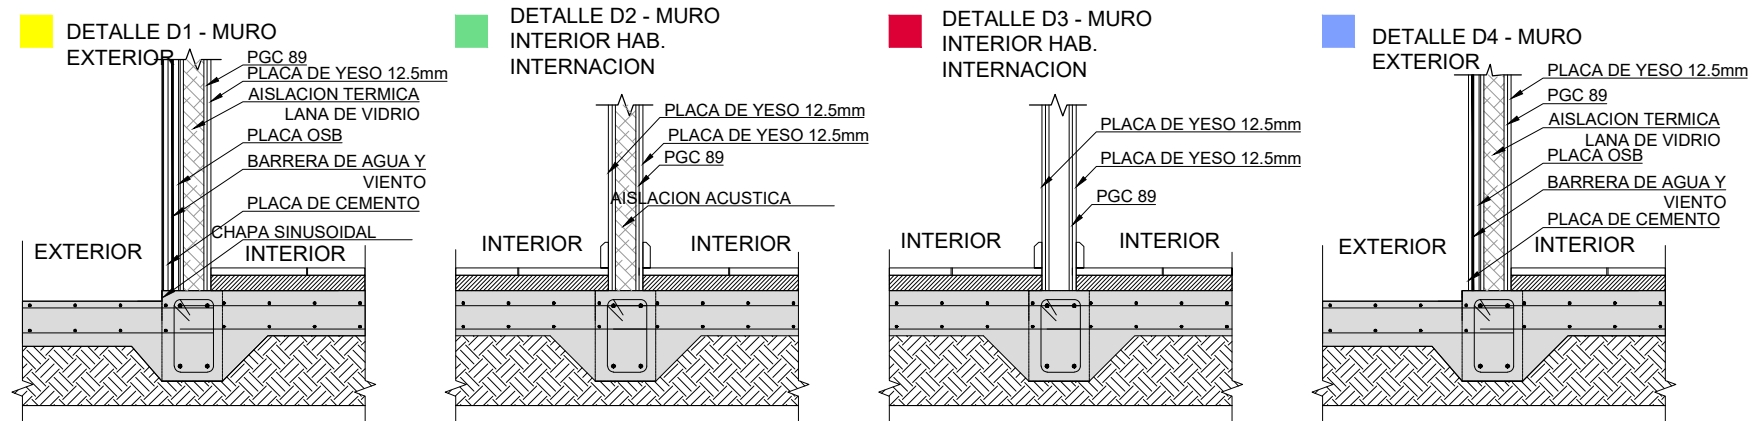

DETALLES COMPOSICION MUROS
esc 1:25 >>>>>>

PLANO NO APTO PARA CONSTRUCCION


EL PRESENTE PLANO ES INDICATIVO. LA CONTRATISTA CONFECCIONARA LOS PLANOS DEFINITIVOS, QUE DEBERAN SER APROBADOS POR LA INSPECCION DE OBRA. EL PLANO PRESENTADO POR LA CONTRATISTA ESTARA EN UN TODO DE ACUERDO CON LA NORMATIVA VIGENTE. TODAS LAS MEDIDAS Y NIVELES SE VERIFICARAN EN OBRA POR EL CONTRATISTA. TODOS LOS DETALLES CONSTRUCTIVOS SERAN COORDINADOS Y COMPATIBILIZADOS EN OBRA.

Dirección de Arquitectura
Secretaría de Desarrollo Urbano




Obra: Hospital Principe de Asturias - Ampliación
Plano: Esquema Estructura - Construcción en seco ala este
Escala: 1:125
Fecha: Mayo 2024





Plano N°
ES_PB1

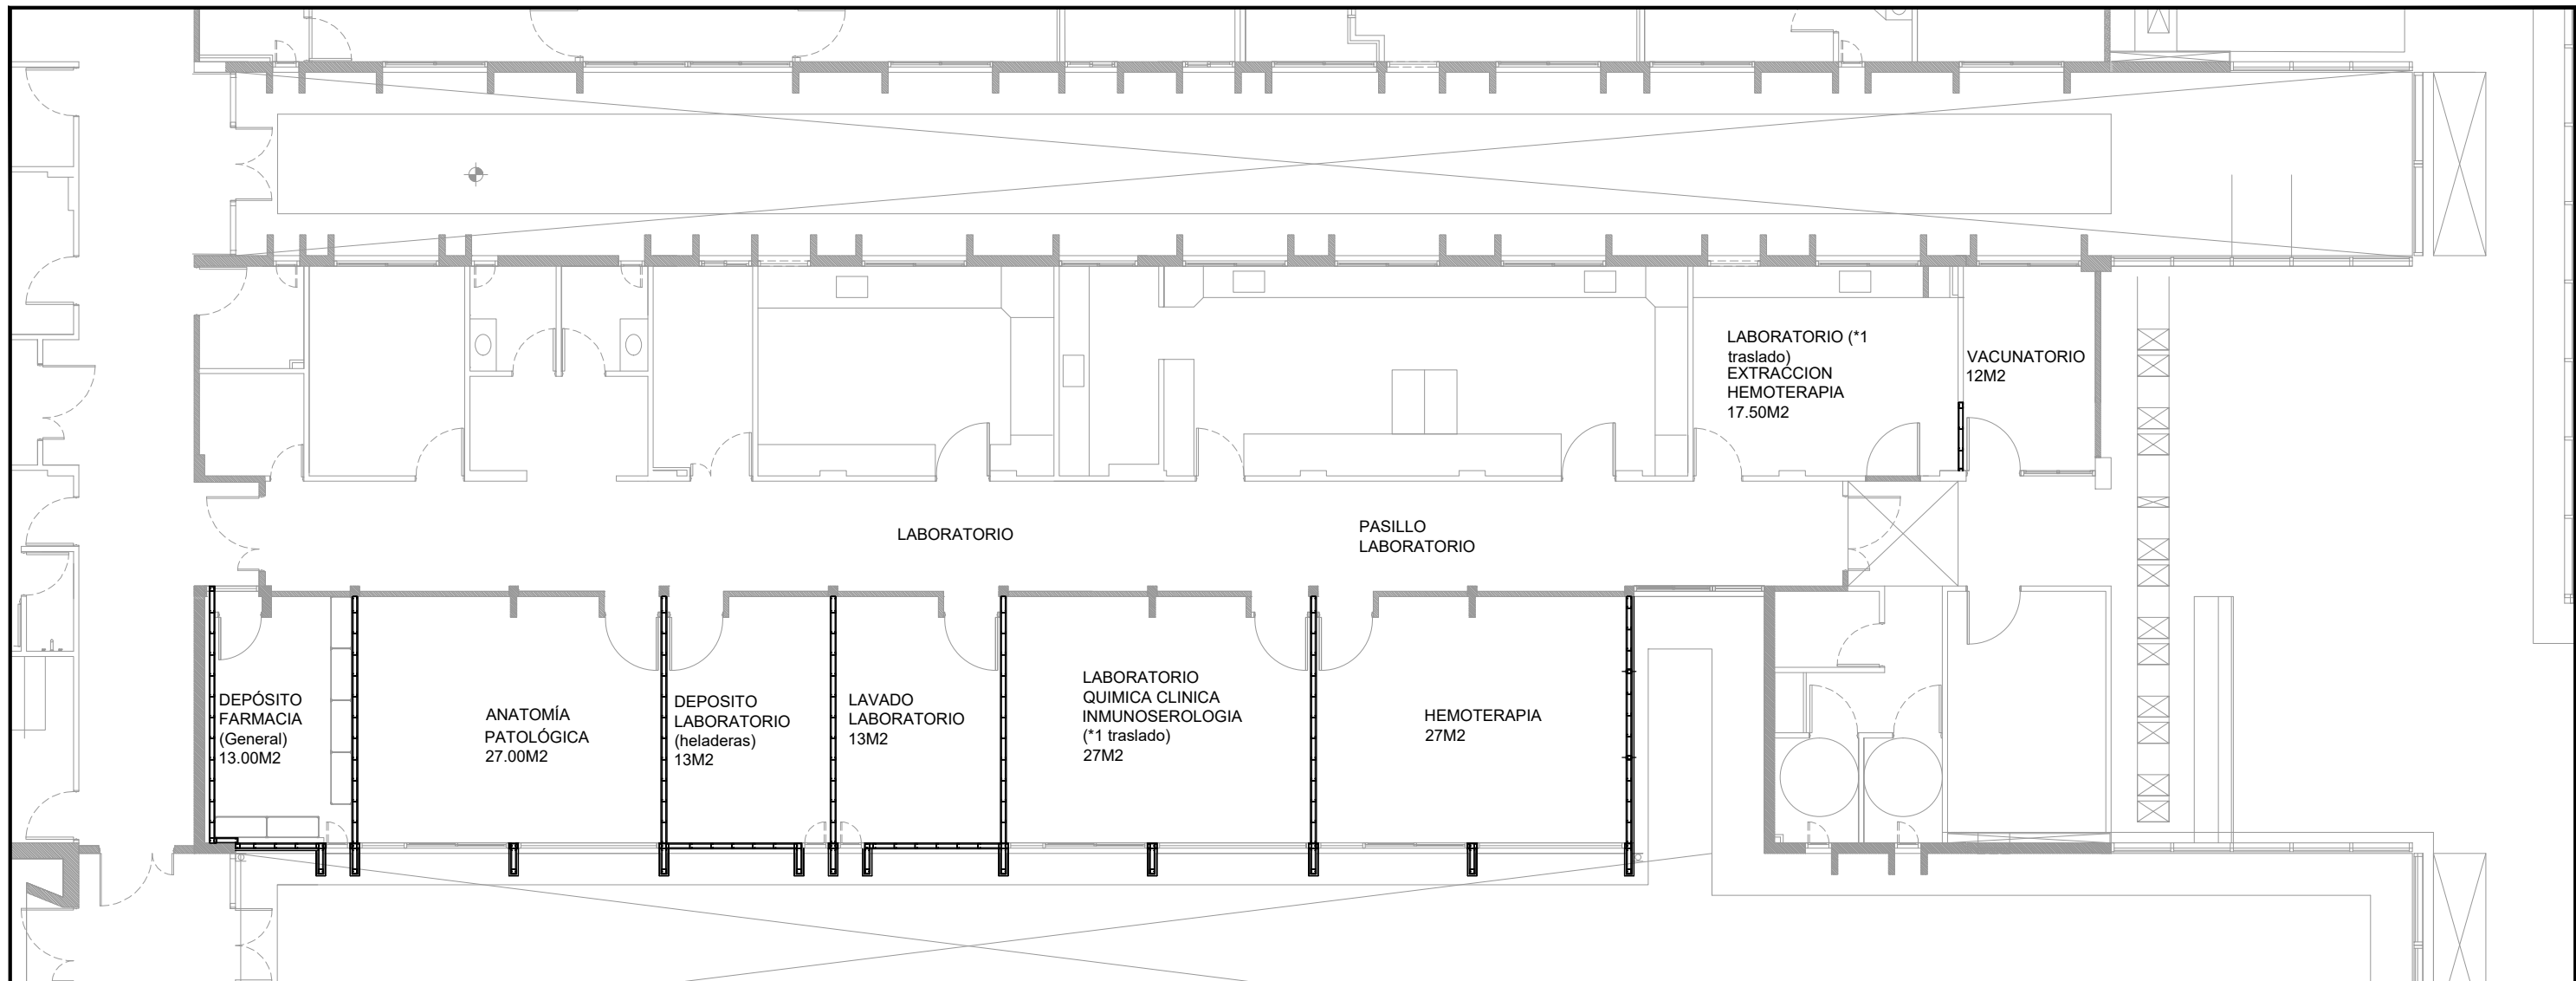

ESQUEMA CONSTRUCCION EN SECO - ALA CENTRAL
esc 1:125 > > > > > >

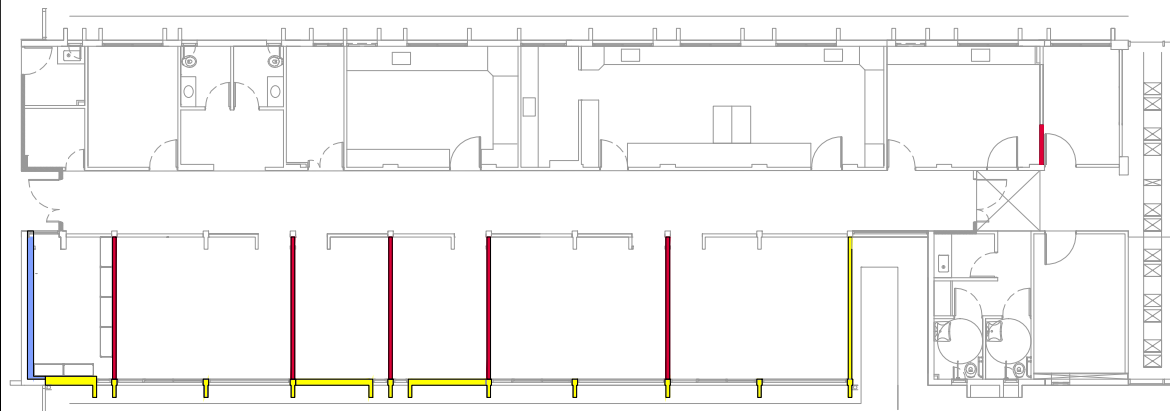

ESQUEMA DISPOSICION MUROS
esc 1:250 > > > > > >

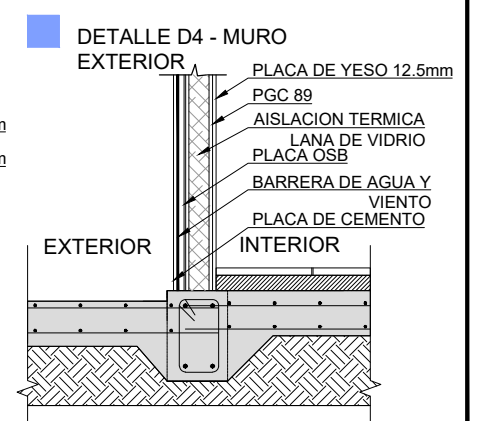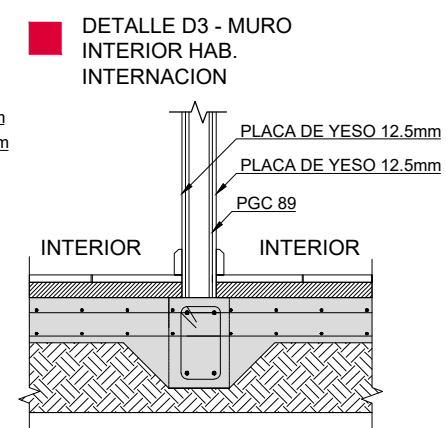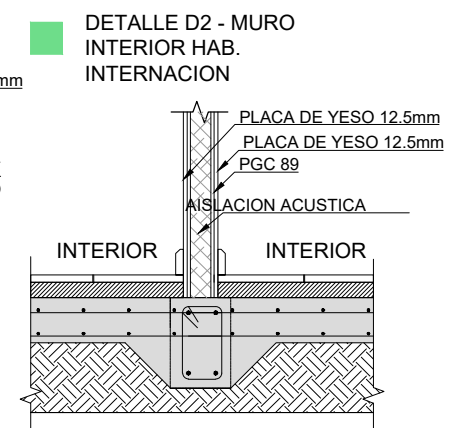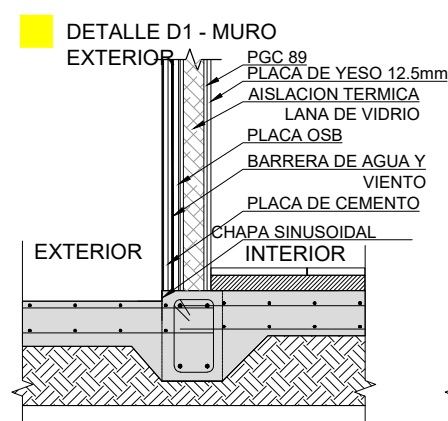

DETALLES COMPOSICION MUROS
esc 1:25 > > > > > >

PLANO NO APTO PARA CONSTRUCCION

EL PRESENTE PLANO ES INDICATIVO. LA CONTRATISTA CONFECCIONARA LOS PLANOS DEFINITIVOS, QUE DEBERAN SER APROBADOS POR LA INSPECCION DE OBRA. EL PLANO PRESENTADO POR LA CONTRATISTA ESTARA EN UN TODO DE ACUERDO CON LA NORMATIVA VIGENTE. TODAS LAS MEDIDAS Y NIVELES SE VERIFICARAN EN OBRA POR EL CONTRATISTA. TODOS LOS DETALLES CONSTRUCTIVOS SERAN COORDINADOS Y COMPATIBILIZADOS EN OBRA.


Dirección de Arquitectura
Secretaría de Desarrollo Urbano



Obra: Hospital Principe de Asturias - Ampliación
Plano: Esquema Estructura - Construcción en seco ala central
Escala: 1:125
Fecha: Mayo 2024

Plano N°
ES_PB2

efactefo led 24 w 220 v 4000°K p/embutir		Interruptor de un pto. p/embutir 220 10 A
efactefo spot móvil p/embutir,		Interruptor de dos ptos. p/embutir 220 10 A
lámpara dicroled GU10 7w 220 v 4000°K		Interruptor de tres ptos. p/embutir 220 10 A
interior acrílico "salida de Emergencia" led autónomo permanente		Interruptor de combinación p/embutir 220 10 A
efactefo listón led integrado 120 cm. 18 w 220v 4000°K ajo alacena)		Interruptor de dos combinacion p/embutir 220 10 A
efactefo aplique IP65 lámpara led 18 w 220v 4000°K		Gabinetes c/Interruptores p/embutir 220 10 A
efactefo spot IP65 led 50 w 220v 4000°K		
efactefo panel led 24 w 220 v 4000°K p/ embutir		
efactefo conectado a línea de emergencia e iluminación gral.		Interruptor dimmer. p/embutir 220 10 A
efactefo macorriente p/embutir 250 v 10 A uso general. conectado a línea normal,		
efactefo macorriente p/embutir 250 v 10 A uso especial, conectado a línea de emergencia, color rojo,		

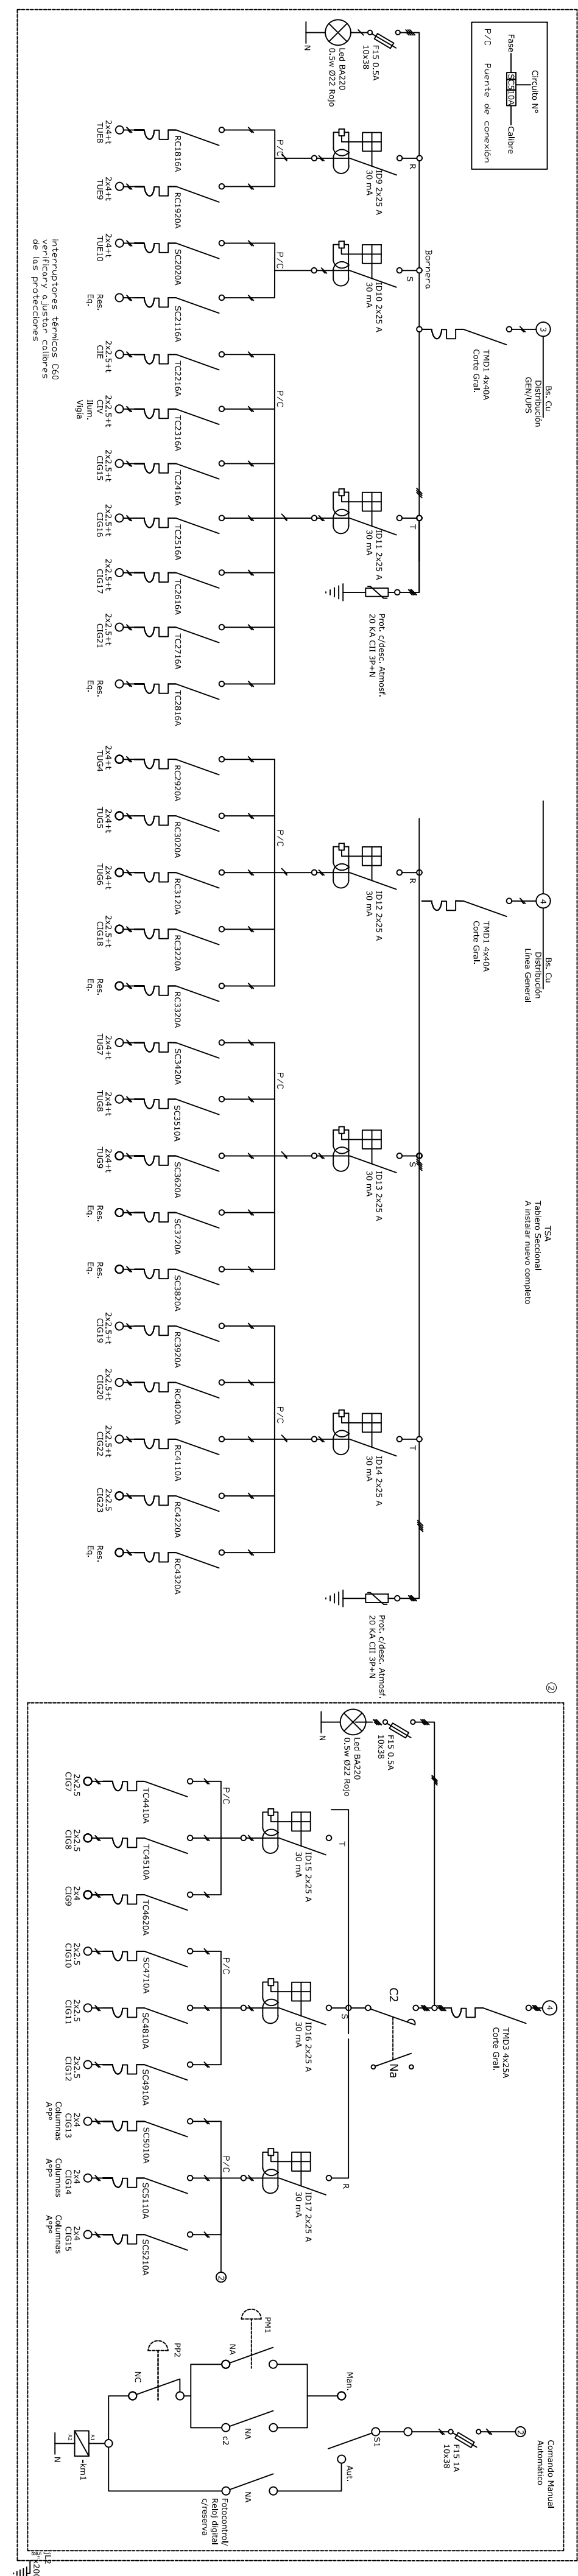

PLANO NO APTO PARA CONSTRUCCION

EL PRESENTE PLANO ES INDICATIVO. LA CONTRATISTA CONFECCIONARA LOS PLANOS DEFINITIVOS, QUE DEBERAN SER APROBADOS POR LA INSPECCION DE OBRA.


EL PLANO PRESENTADO POR LA CONTRATISTA ESTARA EN UN TODO DE ACUERDO CON LA NORMATIVA VIGENTE.

TODAS LAS MEDIDAS Y NIVELES SE VERIFICARAN EN OBRA POR EL CONTRATISTA.

TODOS LOS DETALLES CONSTRUCTIVOS SERAN COORDINADOS Y COMPATIBILIZADOS EN OBRA.

Obra:	Ampliación Hospital Príncipe de Asturias	
Plano:	Planta Eléctrica-FM e Iluminación	
Escala:	1:75	Fecha: Ma

Plano N°
IE 01

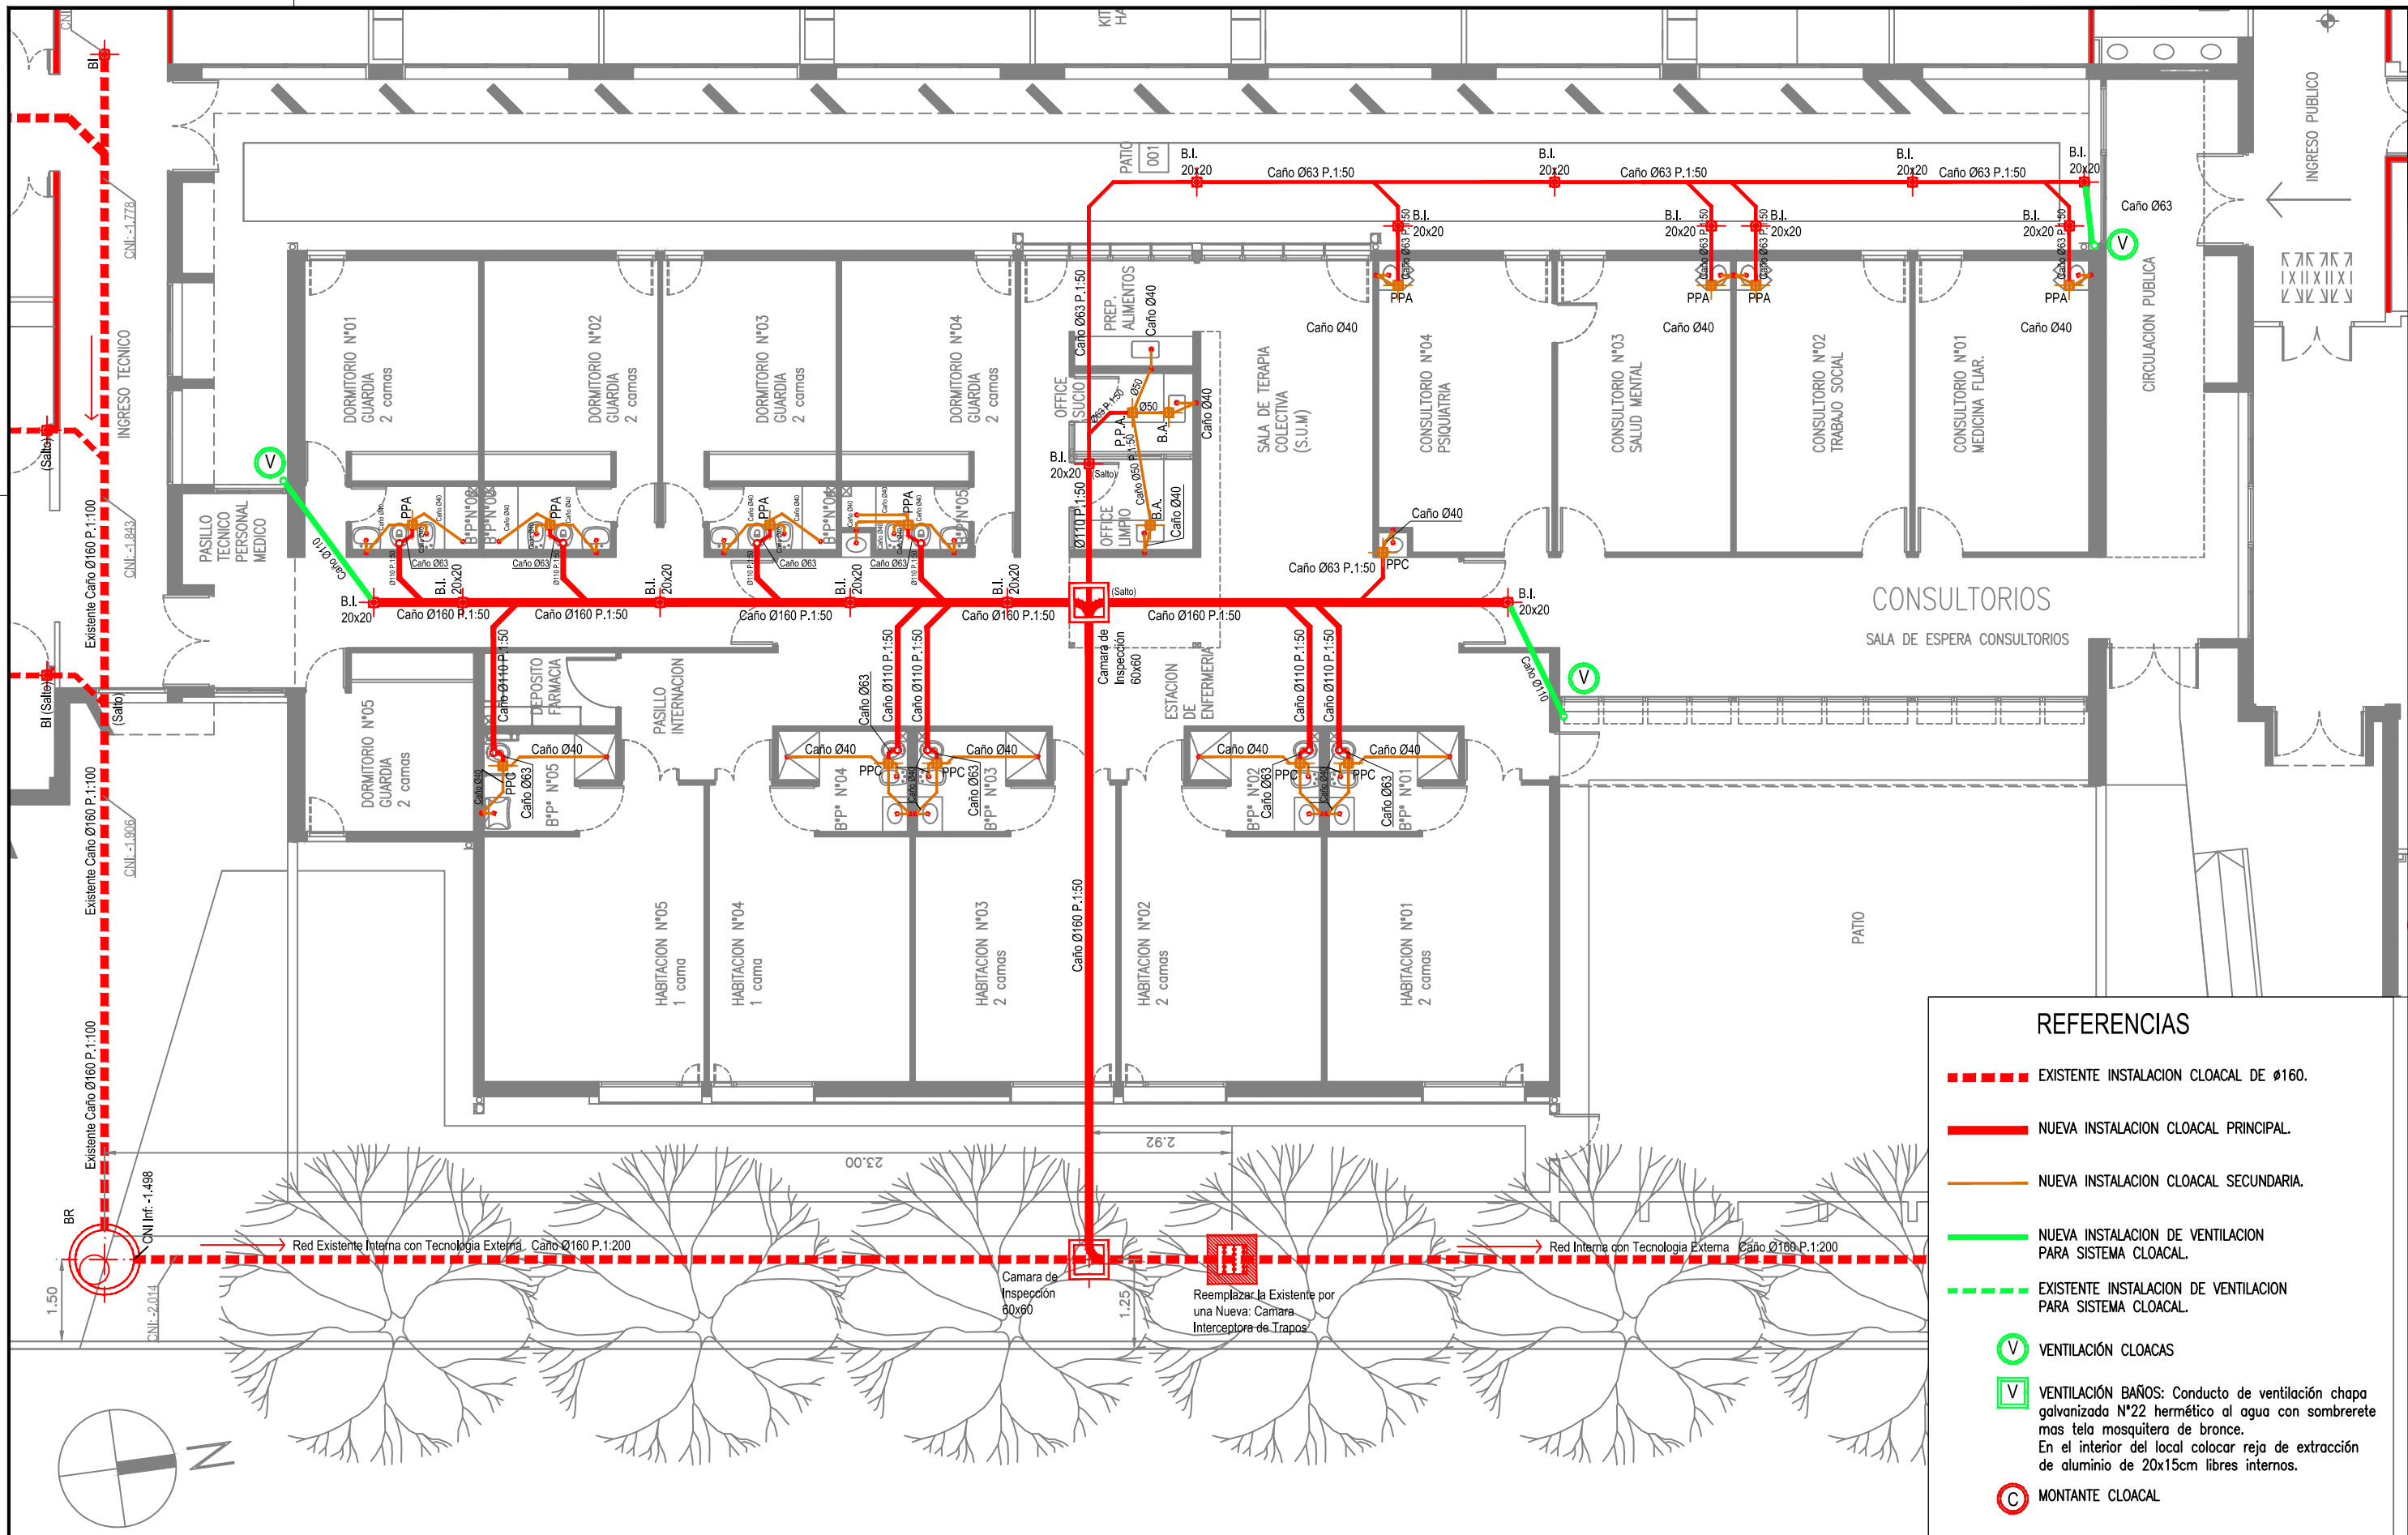

ESQUEMA DE INSTALACION DE CLOACA - ALA ESTE
esc 1:125 > > > > > >

PLANO NO APTO PARA CONSTRUCCION


EL PRESENTE PLANO ES INDICATIVO. LA CONTRATISTA CONFECCIONARA LOS PLANOS DEFINITIVOS QUE DEBERAN SER APROBADOS POR LA INSPECCION DE OBRA. EL PLANO PRESENTADO POR LA CONTRATISTA ESTARA EN UN TODO DE ACUERDO CON LA NORMATIVA VIGENTE. TODAS LAS MEDIDAS Y NIVELES SE VERIFICARAN EN OBRA POR EL CONTRATISTA. TODOS LOS DETALLES CONSTRUCTIVOS SERAN COORDINADOS Y COMPATIBILIZADOS EN OBRA.

Dirección de Arquitectura
Secretaría de Desarrollo Urbano



Obra: Hospital Principe de Asturias, Ampliacion Ala Este
Plano: Planta de Instalaciones Cloacales Ala Este
Escala: 1:125
Fecha: Mayo 2024

Plano N°
IN_CL 01

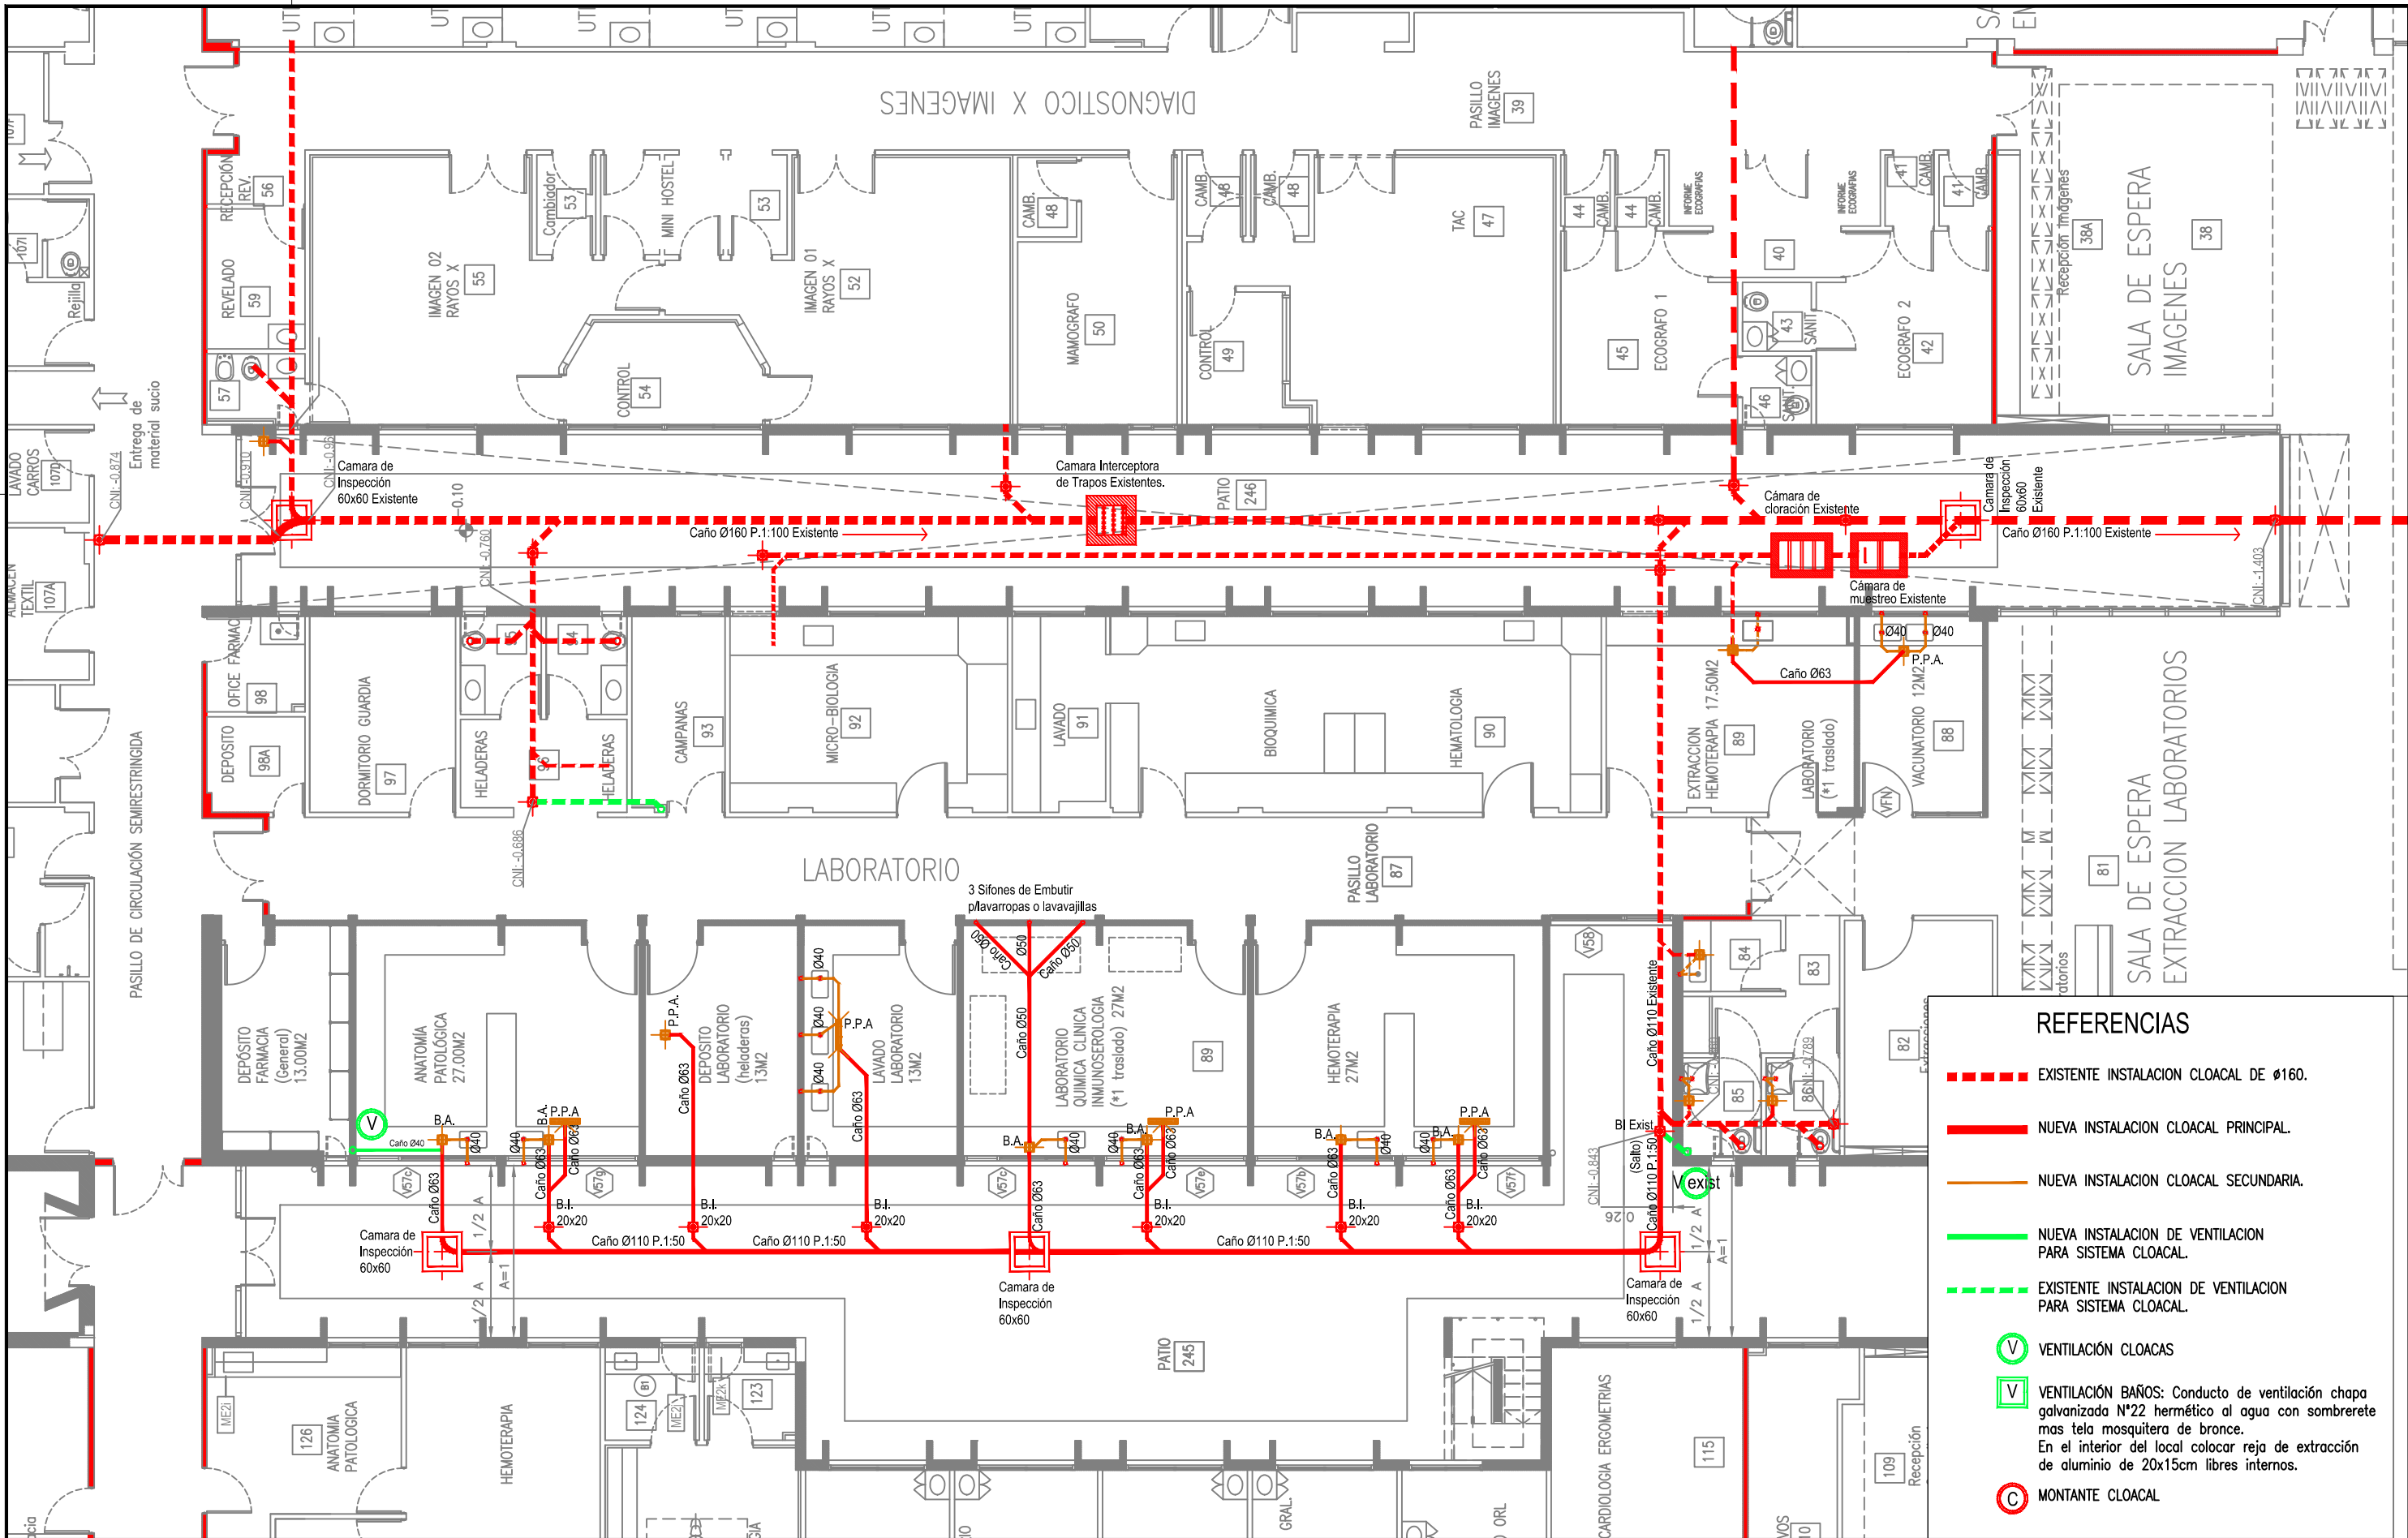

ESQUEMA DE INSTALACION DE CLOACA - ALA CENTRAL
esc 1:125 > > > > > >

PLANO NO APTO PARA CONSTRUCCION


EL PRESENTE PLANO ES INDICATIVO. LA CONTRATISTA CONFECCIONARA LOS PLANOS DEFINITIVOS QUE DEBERAN SER APROBADOS POR LA INSPECCION DE OBRA. EL PLANO PRESENTADO POR LA CONTRATISTA ESTARA EN UN TODO DE ACUERDO CON LA NORMATIVA VIGENTE. TODAS LAS MEDIDAS Y NIVELES SE VERIFICARAN EN OBRA POR EL CONTRATISTA. TODOS LOS DETALLES CONSTRUCTIVOS SERAN COORDINADOS Y COMPATIBILIZADOS EN OBRA.

Dirección de Arquitectura
Secretaría de Desarrollo Urbano



Obra: Hospital Principe de Asturias, Ampliacion Ala Centro
Plano: Planta de Instalaciones Cloacales Ala Central
Escala: 1:125
Fecha: Mayo 2024

Plano N°
IN_CL 02

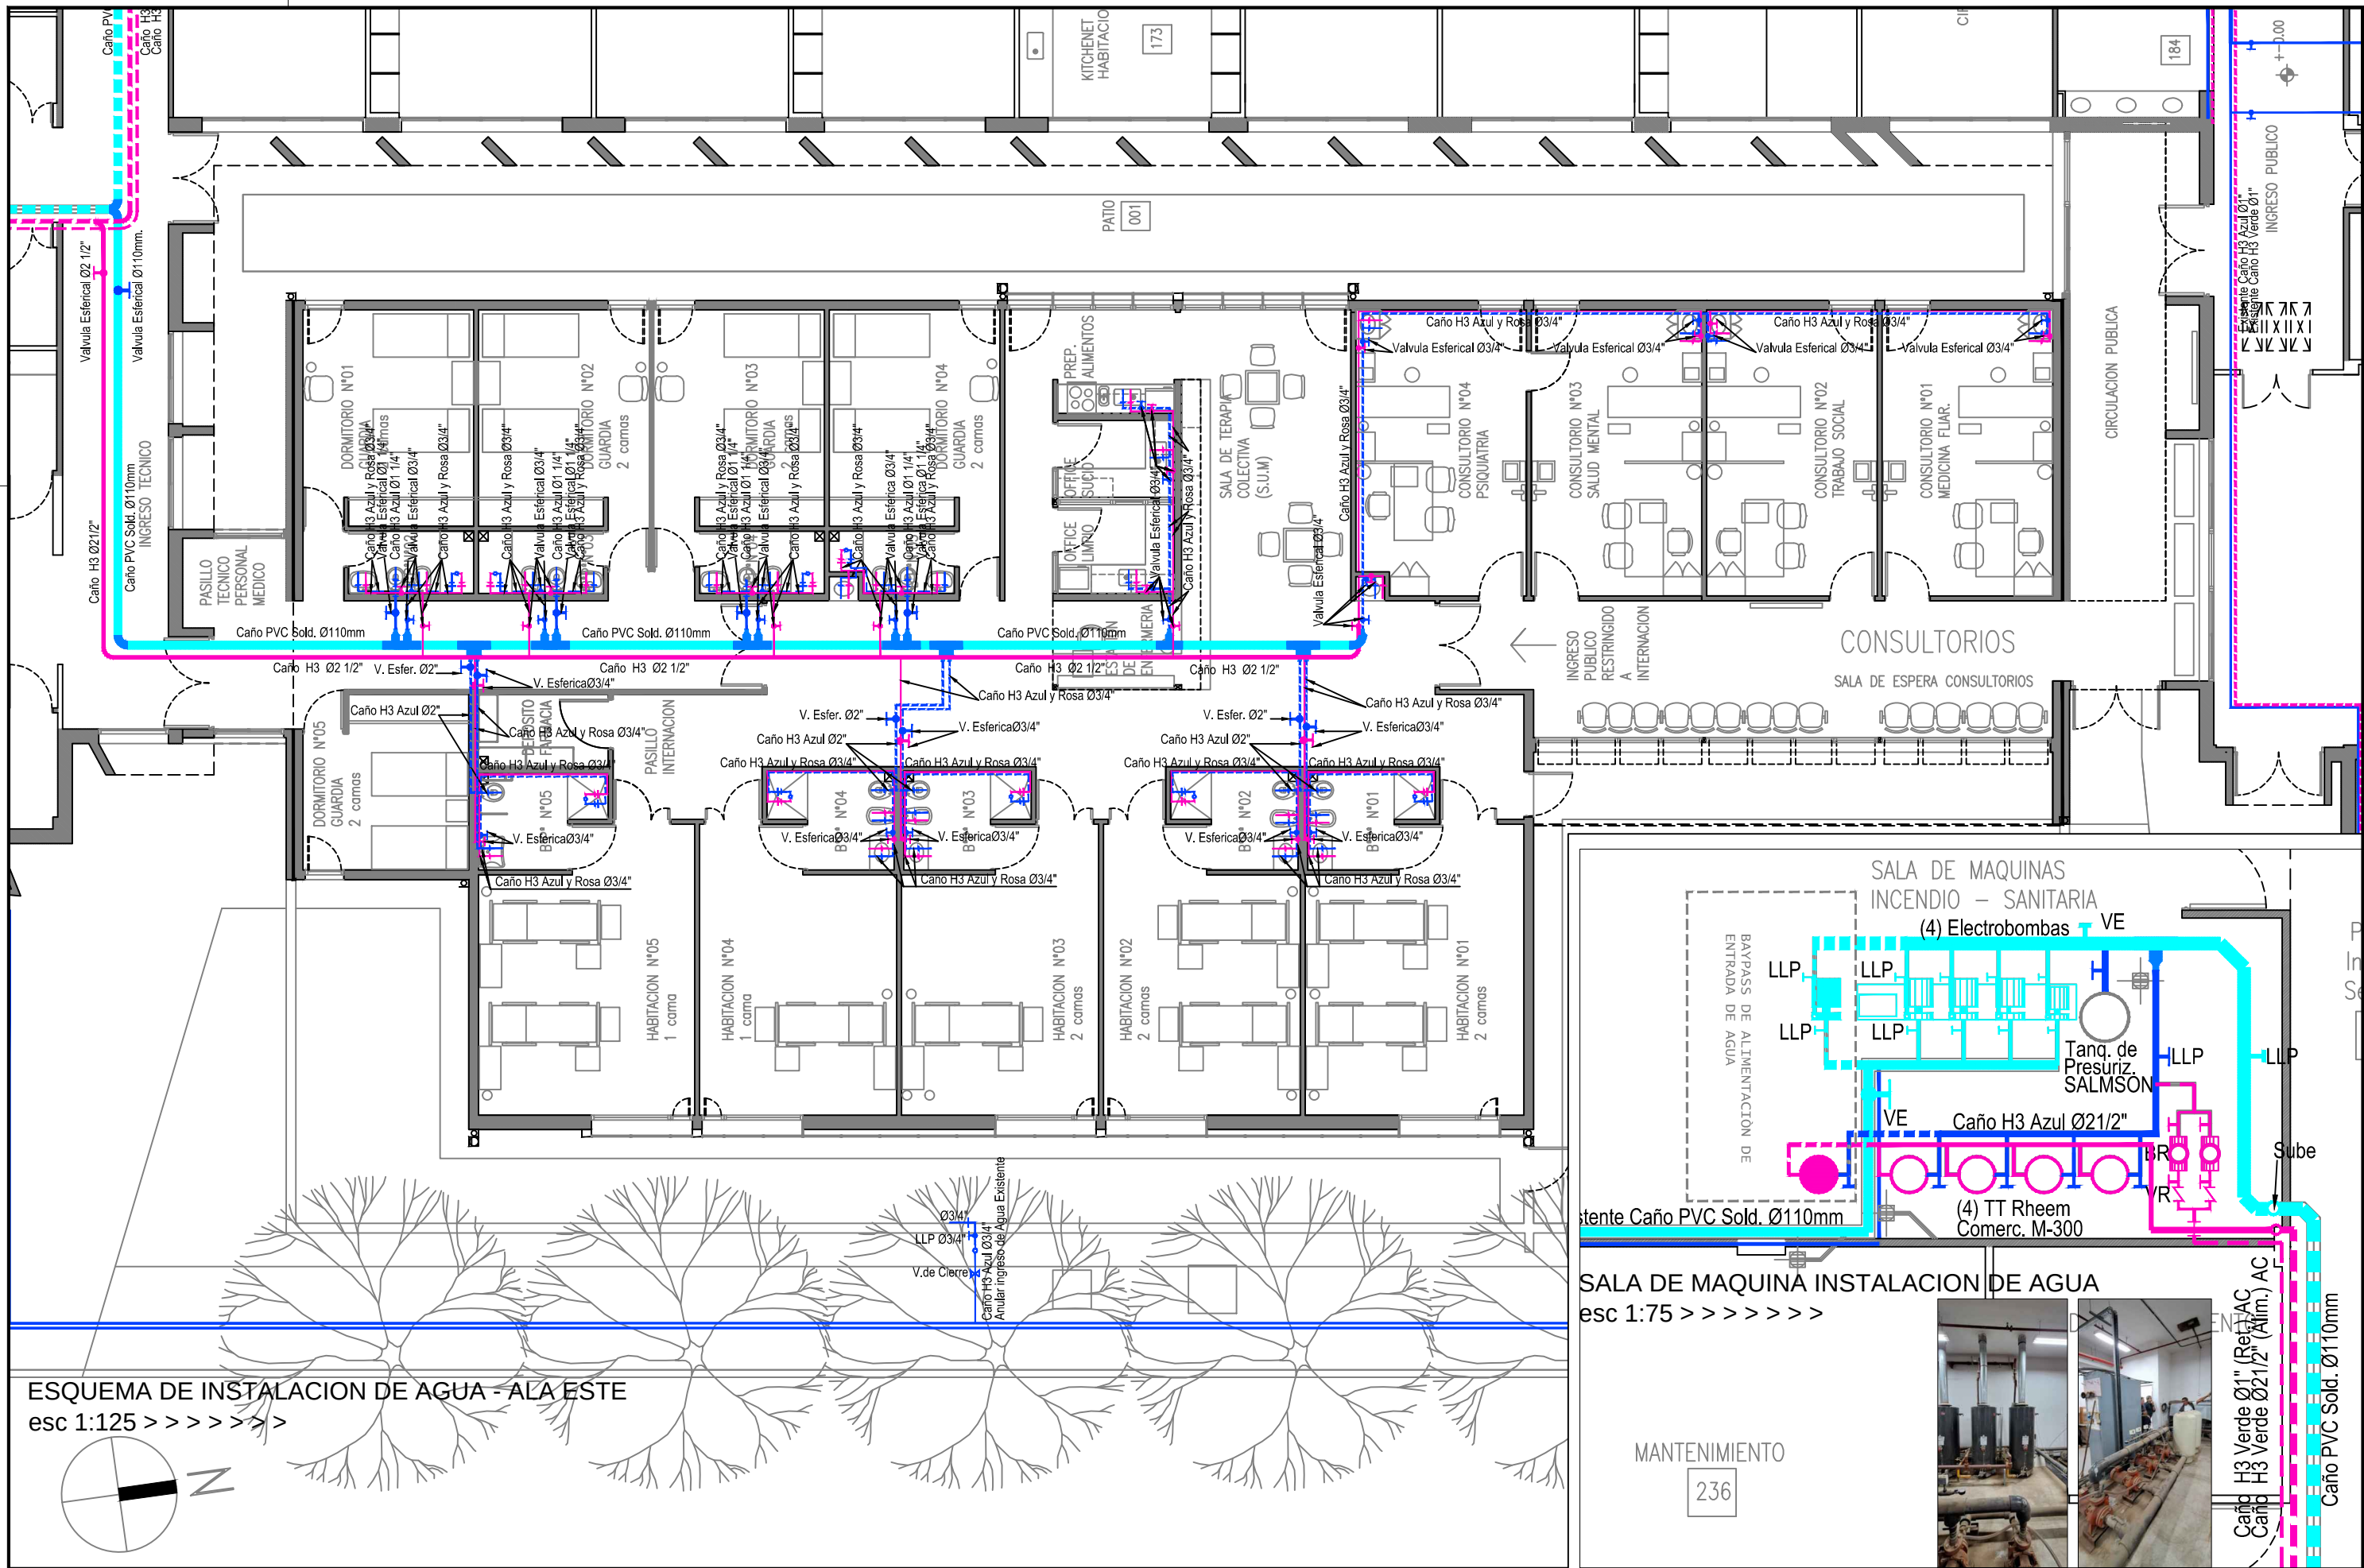

PLANO NO APTO PARA CONSTRUCCION

EL PRESENTE PLANO ES INDICATIVO. LA CONTRATISTA CONFECCIONARA LOS PLANOS DEFINITIVOS QUE DEBERAN SER APROBADOS POR LA INSPECCION DE OBRA. EL PLANO PRESENTADO POR LA CONTRATISTA ESTARA EN UN TODO DE ACUERDO CON LA NORMATIVA VIGENTE. TODAS LAS MEDIDAS Y NIVELES SE VERIFICARAN EN OBRA POR EL CONTRATISTA. TODOS LOS DETALLES CONSTRUCTIVOS SERAN COORDINADOS Y COMPATIBILIZADOS EN OBRA.

Dirección de Arquitectura
Secretaría de Desarrollo Urbano



Obra: Hospital Principe de Asturias, Ampliacion Ala Este
Plano: Planta Instalacion de Agua Ala Este
Escala: 1:125
Fecha: Mayo 2024

Plano N°
IN_AG 01



ESQUEMA DE INSTALACION DE AGUA - ALA CENTRAL
esc 1:125 >>>>>>

PLANO NO APTO PARA CONSTRUCCION


EL PRESENTE PLANO ES INDICATIVO. LA CONTRATISTA CONFECCIONARA LOS PLANOS DEFINITIVOS QUE DEBERAN SER APROBADOS POR LA INSPECCION DE OBRA. EL PLANO PRESENTADO POR LA CONTRATISTA ESTARA EN UN TODO DE ACUERDO CON LA NORMATIVA VIGENTE. TODAS LAS MEDIDAS Y NIVELES SE VERIFICARAN EN OBRA POR EL CONTRATISTA. TODOS LOS DETALLES CONSTRUCTIVOS SERAN COORDINADOS Y COMPATIBILIZADOS EN OBRA.

Dirección de Arquitectura
Secretaría de Desarrollo Urbano



Obra: Hospital Principe de Asturias, Ampliacion Ala Centro
Plano: Planta Instalacion de Agua Ala Central
Escala: 1:125
Fecha: Mayo 2024

Plano N°
IN_AG 02

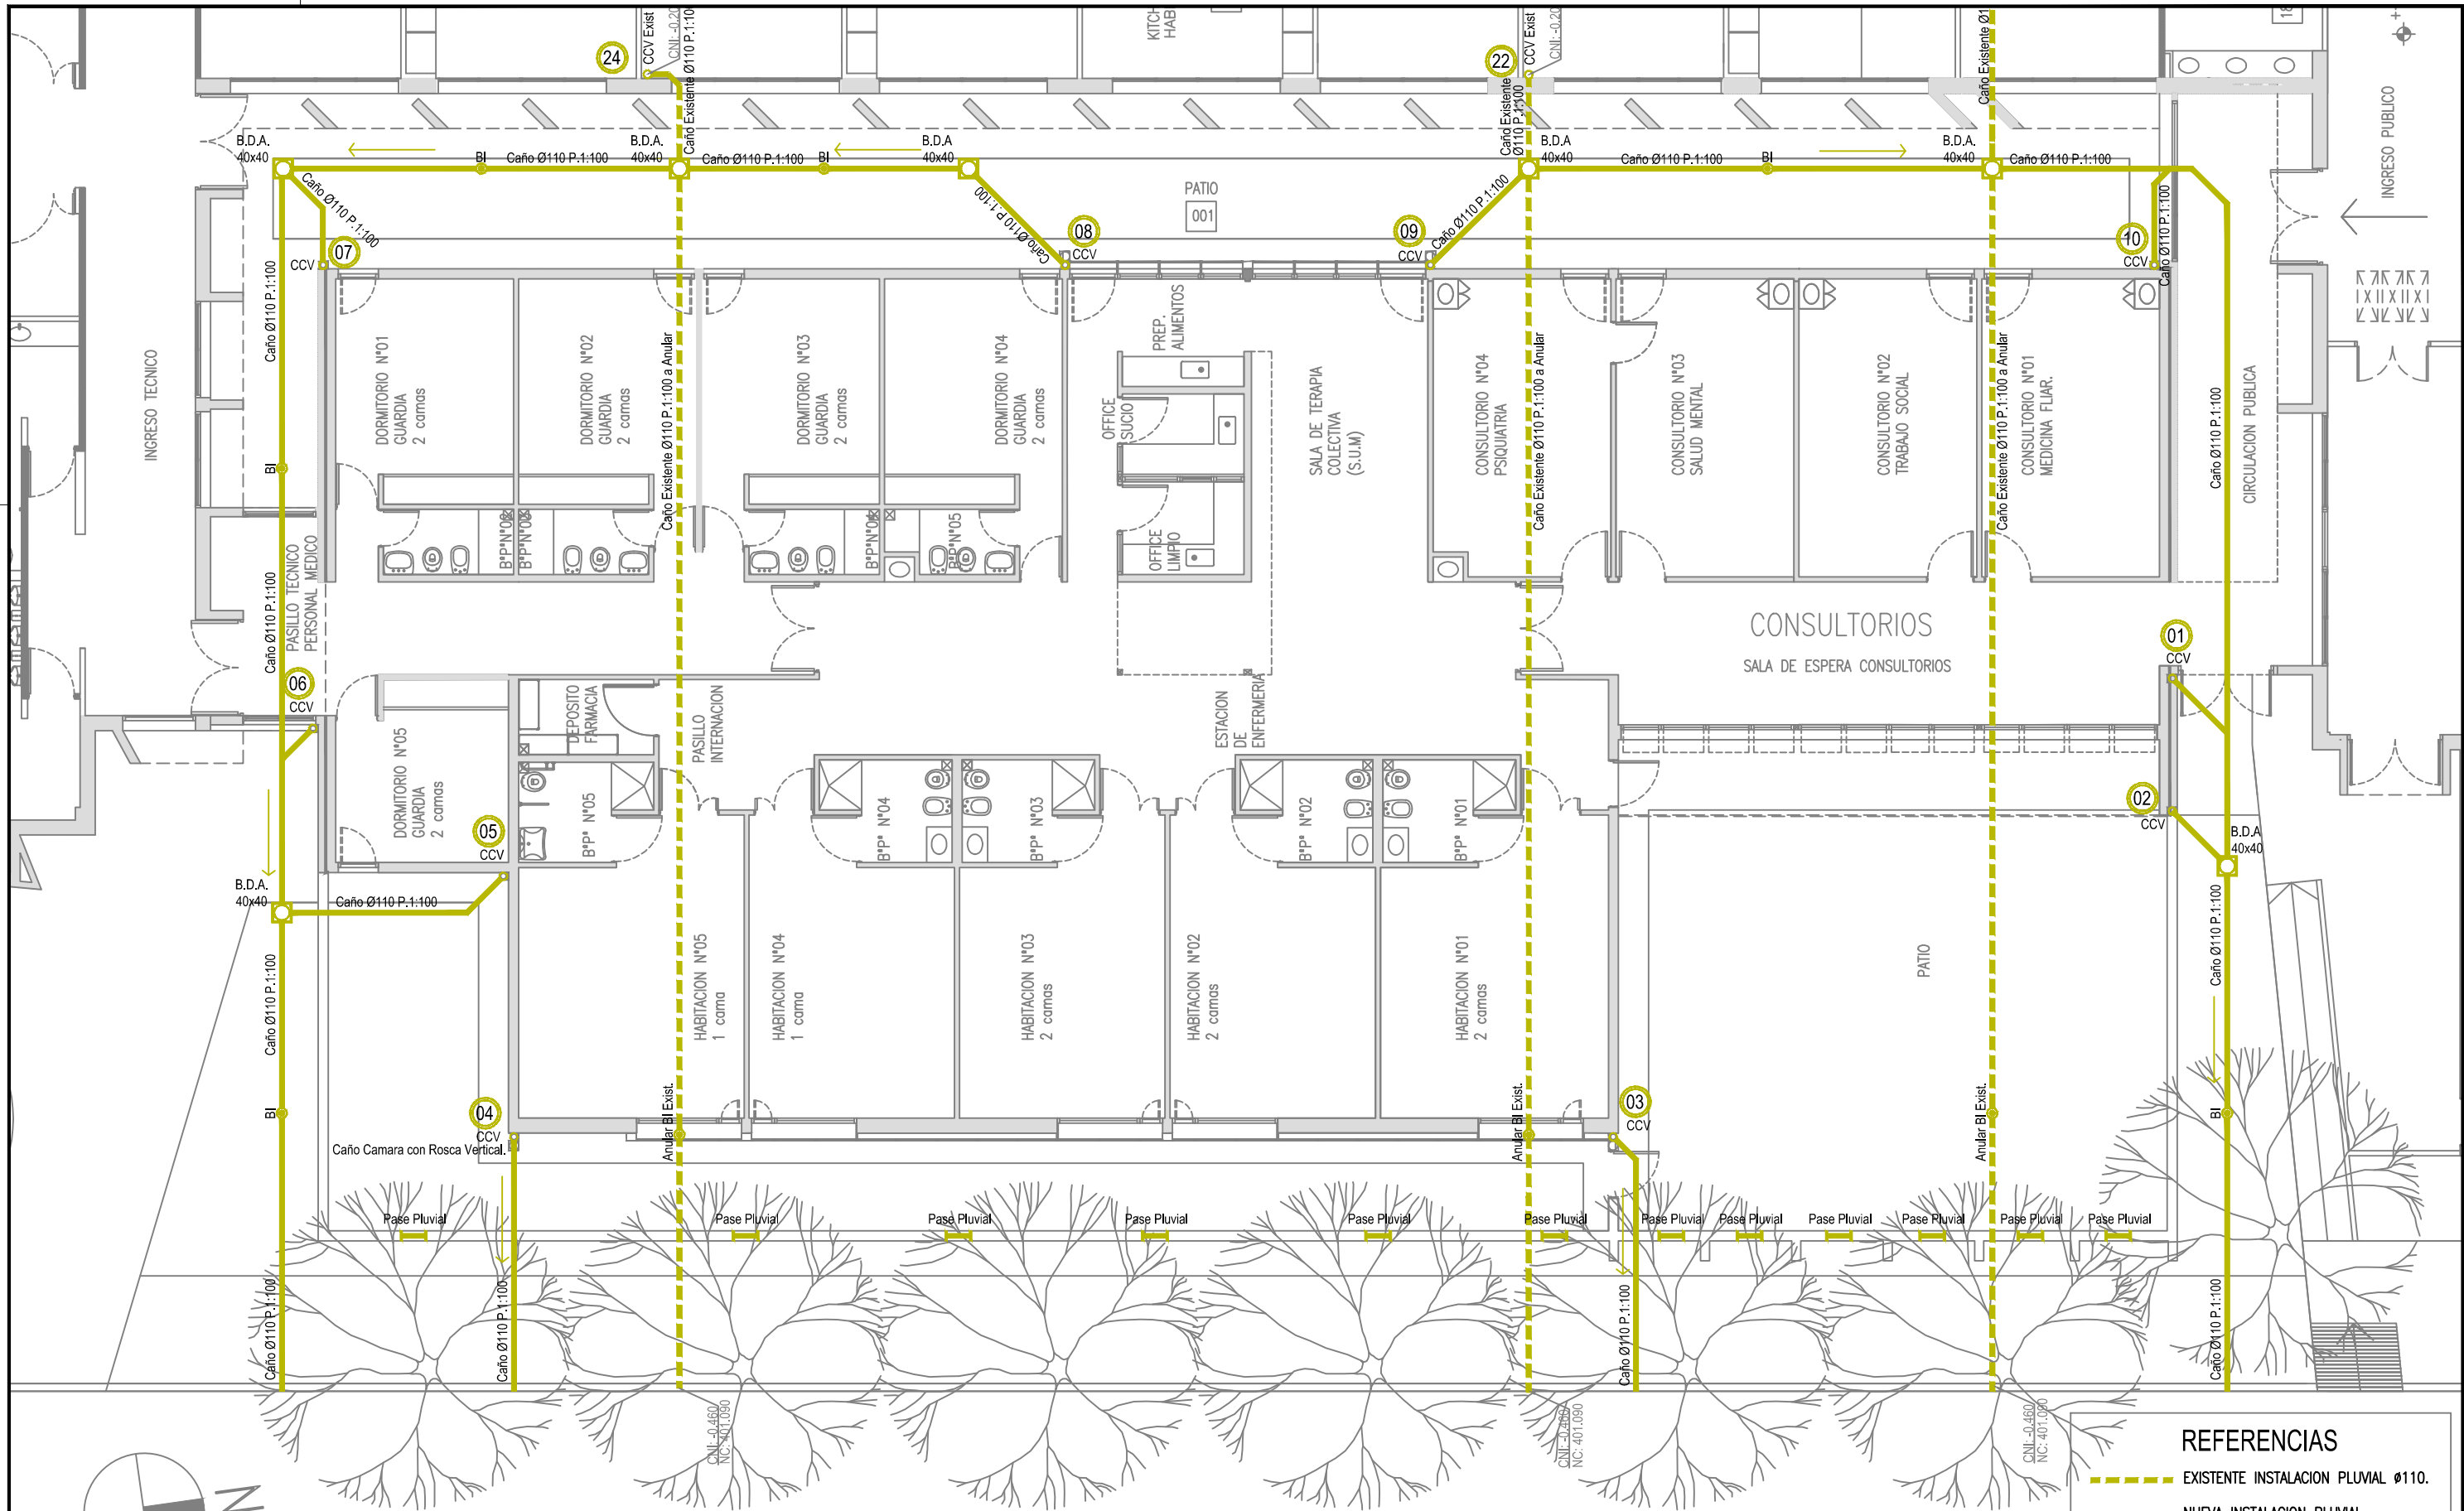

ESQUEMA DE INSTALACION DE PLUVIALES - ALA ESTE
esc 1:125 > > > > > >

PLANO NO APTO PARA CONSTRUCCION


EL PRESENTE PLANO ES INDICATIVO. LA CONTRATISTA CONFECCIONARA LOS PLANOS DEFINITIVOS QUE DEBERAN SER APROBADOS POR LA INSPECCION DE OBRA. EL PLANO PRESENTADO POR LA CONTRATISTA ESTARA EN UN TODO DE ACUERDO CON LA NORMATIVA VIGENTE. TODAS LAS MEDIDAS Y NIVELES SE VERIFICARAN EN OBRA POR EL CONTRATISTA. TODOS LOS DETALLES CONSTRUCTIVOS SERAN COORDINADOS Y COMPATIBILIZADOS EN OBRA.

Dirección de Arquitectura
Secretaría de Desarrollo Urbano



Obra: Hospital Principe de Asturias, Ampliacion Ala Este
Plano: Planta de Instalaciones Pluviales Ala Este
Escala: 1:125
Fecha: Mayo 2024

Plano N°
IN_PL 01

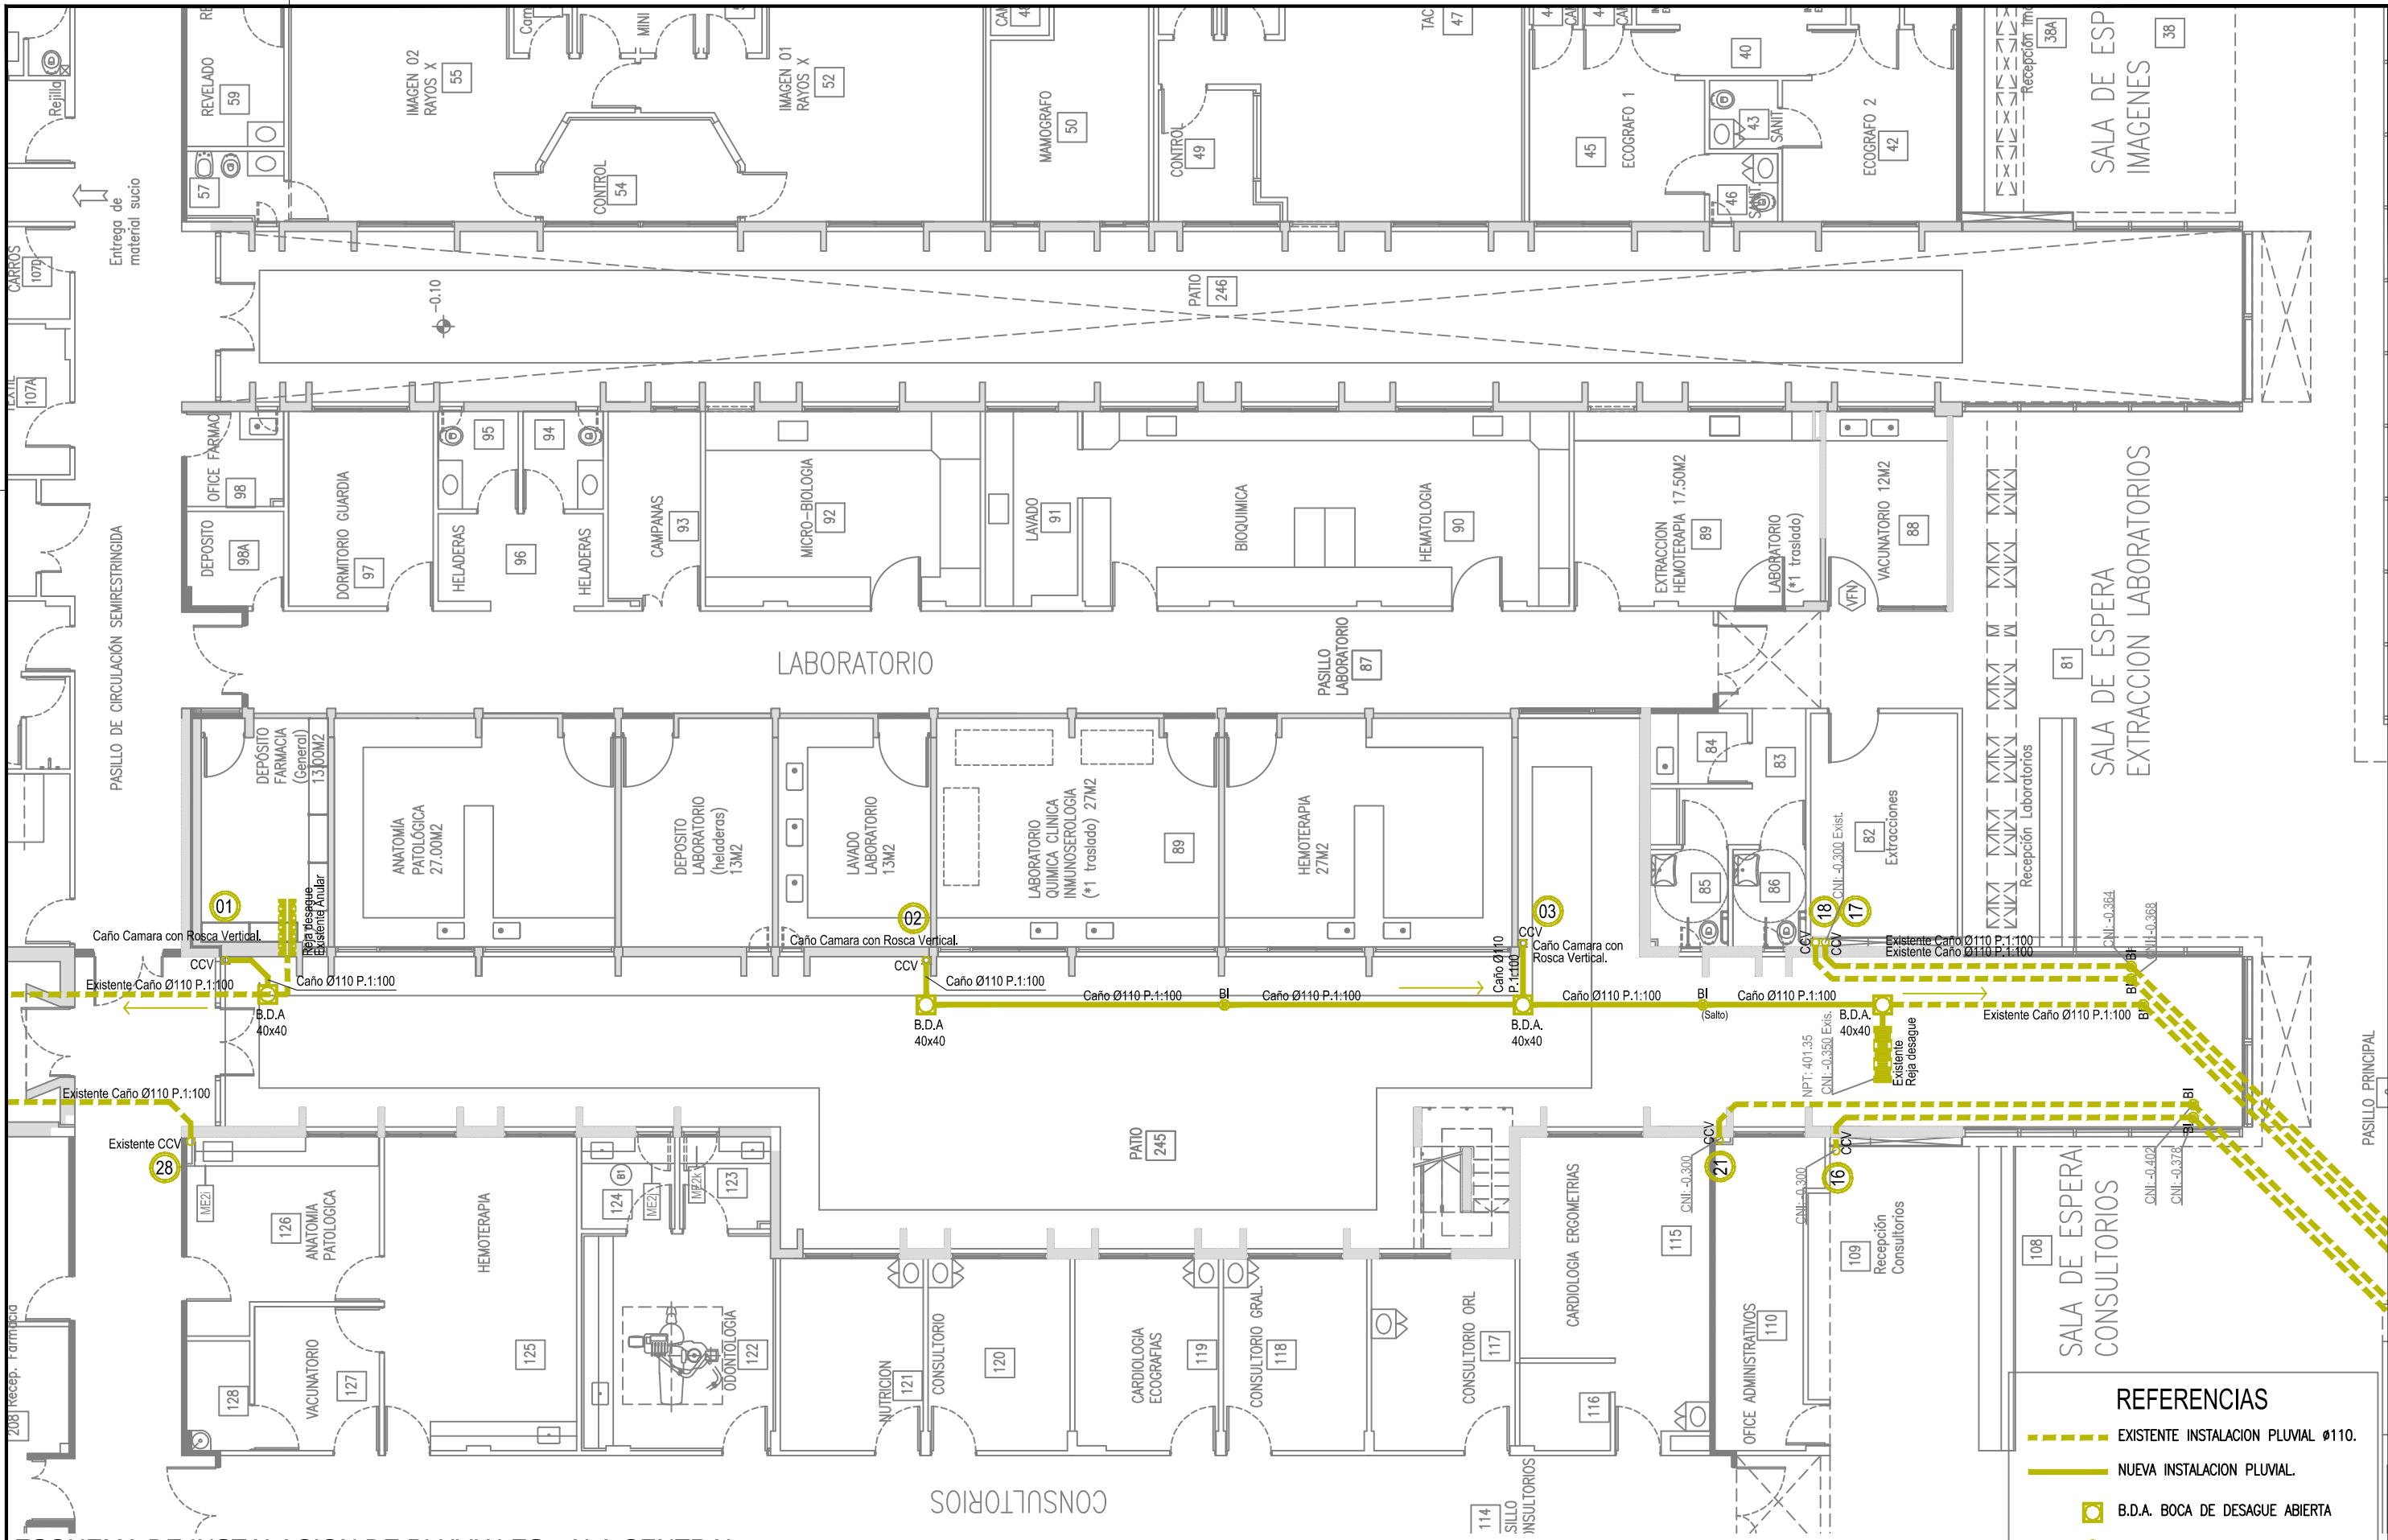

ESQUEMA DE INSTALACION DE PLUVIALES - ALA CENTRAL
esc 1:125 > > > > > >

PLANO NO APTO PARA CONSTRUCCION


EL PRESENTE PLANO ES INDICATIVO. LA CONTRATISTA CONFECCIONARA LOS PLANOS DEFINITIVOS QUE DEBERAN SER APROBADOS POR LA INSPECCION DE OBRA. EL PLANO PRESENTADO POR LA CONTRATISTA ESTARA EN UN TODO DE ACUERDO CON LA NORMATIVA VIGENTE. TODAS LAS MEDIDAS Y NIVELES SE VERIFICARAN EN OBRA POR EL CONTRATISTA. TODOS LOS DETALLES CONSTRUCTIVOS SERAN COORDINADOS Y COMPATIBILIZADOS EN OBRA.


Dirección de Arquitectura
Secretaría de Desarrollo Urbano



Obra: Hospital Principe de Asturias, Ampliacion Ala Centro
Plano: Planta de Instalaciones Pluviales Ala Central
Escala: 1:125
Fecha: Mayo 2024

Plano N°
IN_PL 02

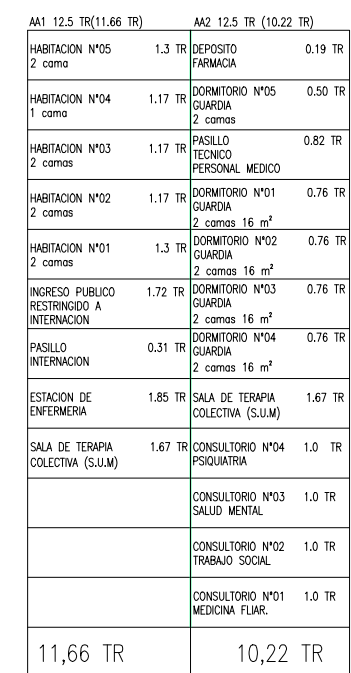

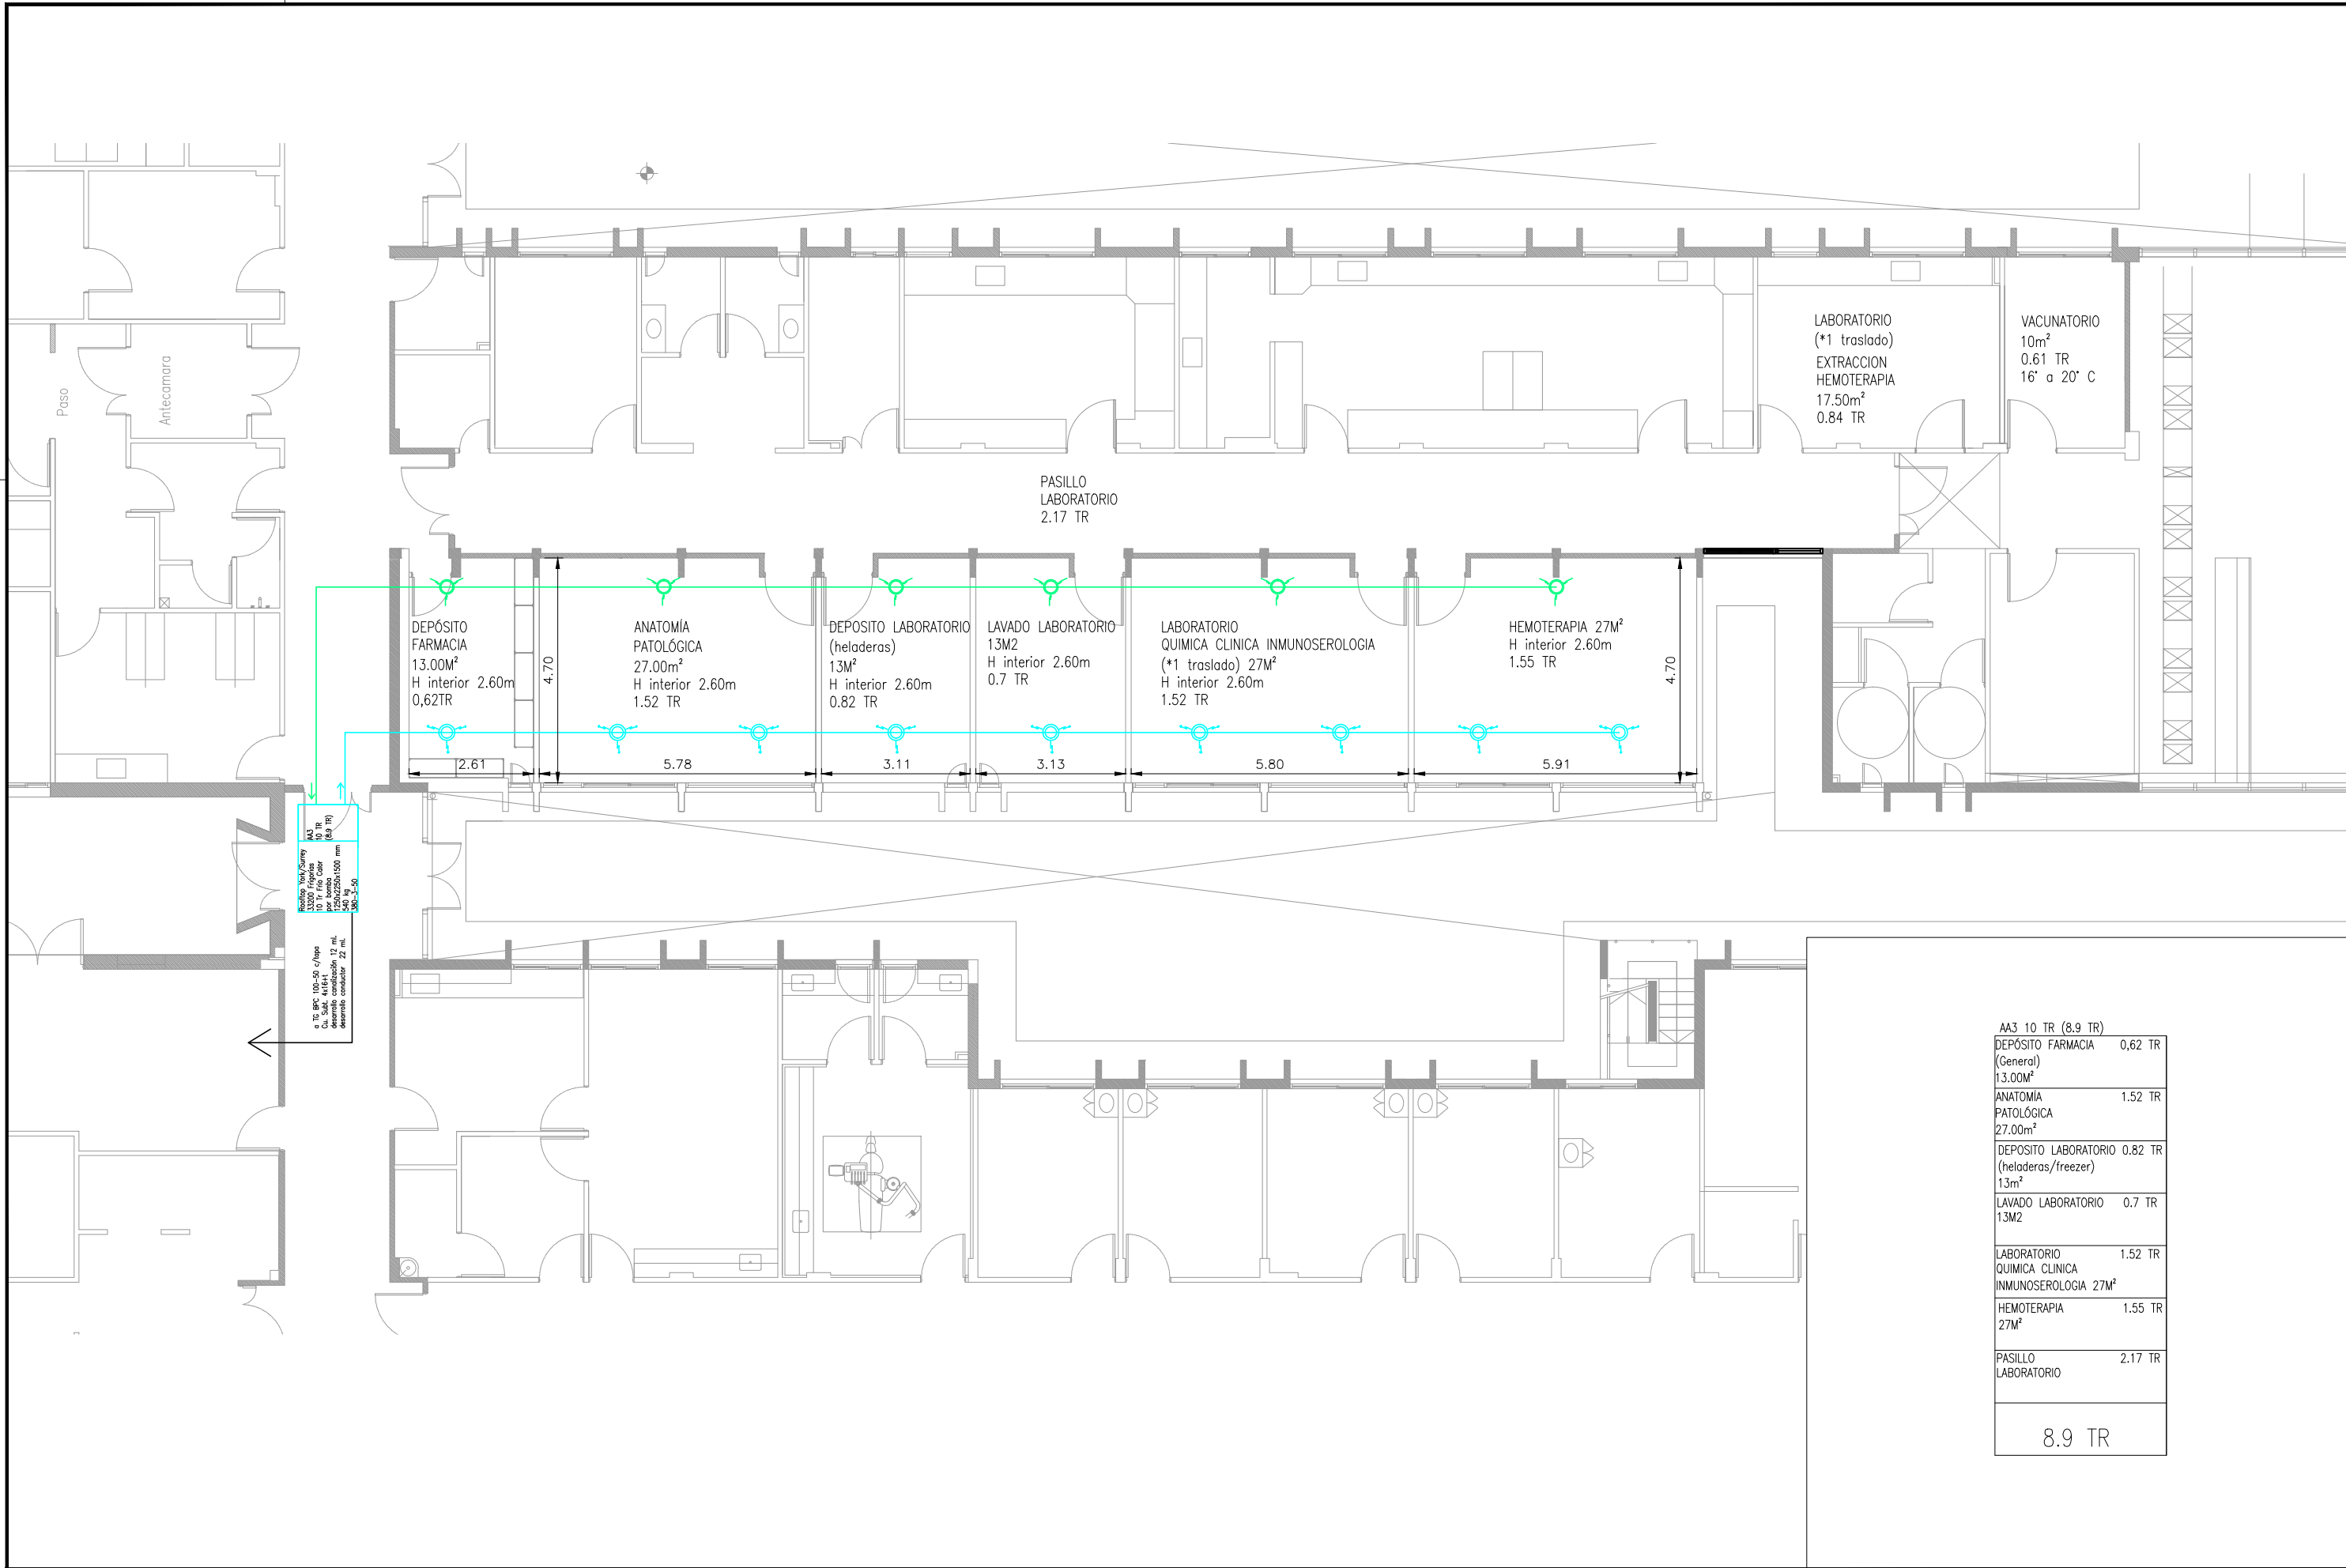

PLANO NO APTO PARA CONSTRUCCION


EL PRESENTE PLANO ES INDICATIVO. LA CONTRATISTA CONFECCIONARA LOS PLANOS DEFINITIVOS, QUE DEBERAN SER APROBADOS POR LA INSPECCION DE OBRA. EL PLANO PRESENTADO POR LA CONTRATISTA ESTARA EN UN TODO DE ACUERDO CON LA NORMATIVA VIGENTE. TODAS LAS MEDIDAS Y NIVELES SE VERIFICARAN EN OBRA POR EL CONTRATISTA. TODOS LOS DETALLES CONSTRUCTIVOS SERAN COORDINADOS Y COMPATIBILIZADOS EN OBRA.

Dirección de Arquitectura
Secretaría de Desarrollo Urbano



Obra: Hospital Príncipe de Asturias - Ampliación
Plano: Esquema Climatización ala central
Escala: 1:125
Fecha: Mayo 2024

Plano N°
IN_C2

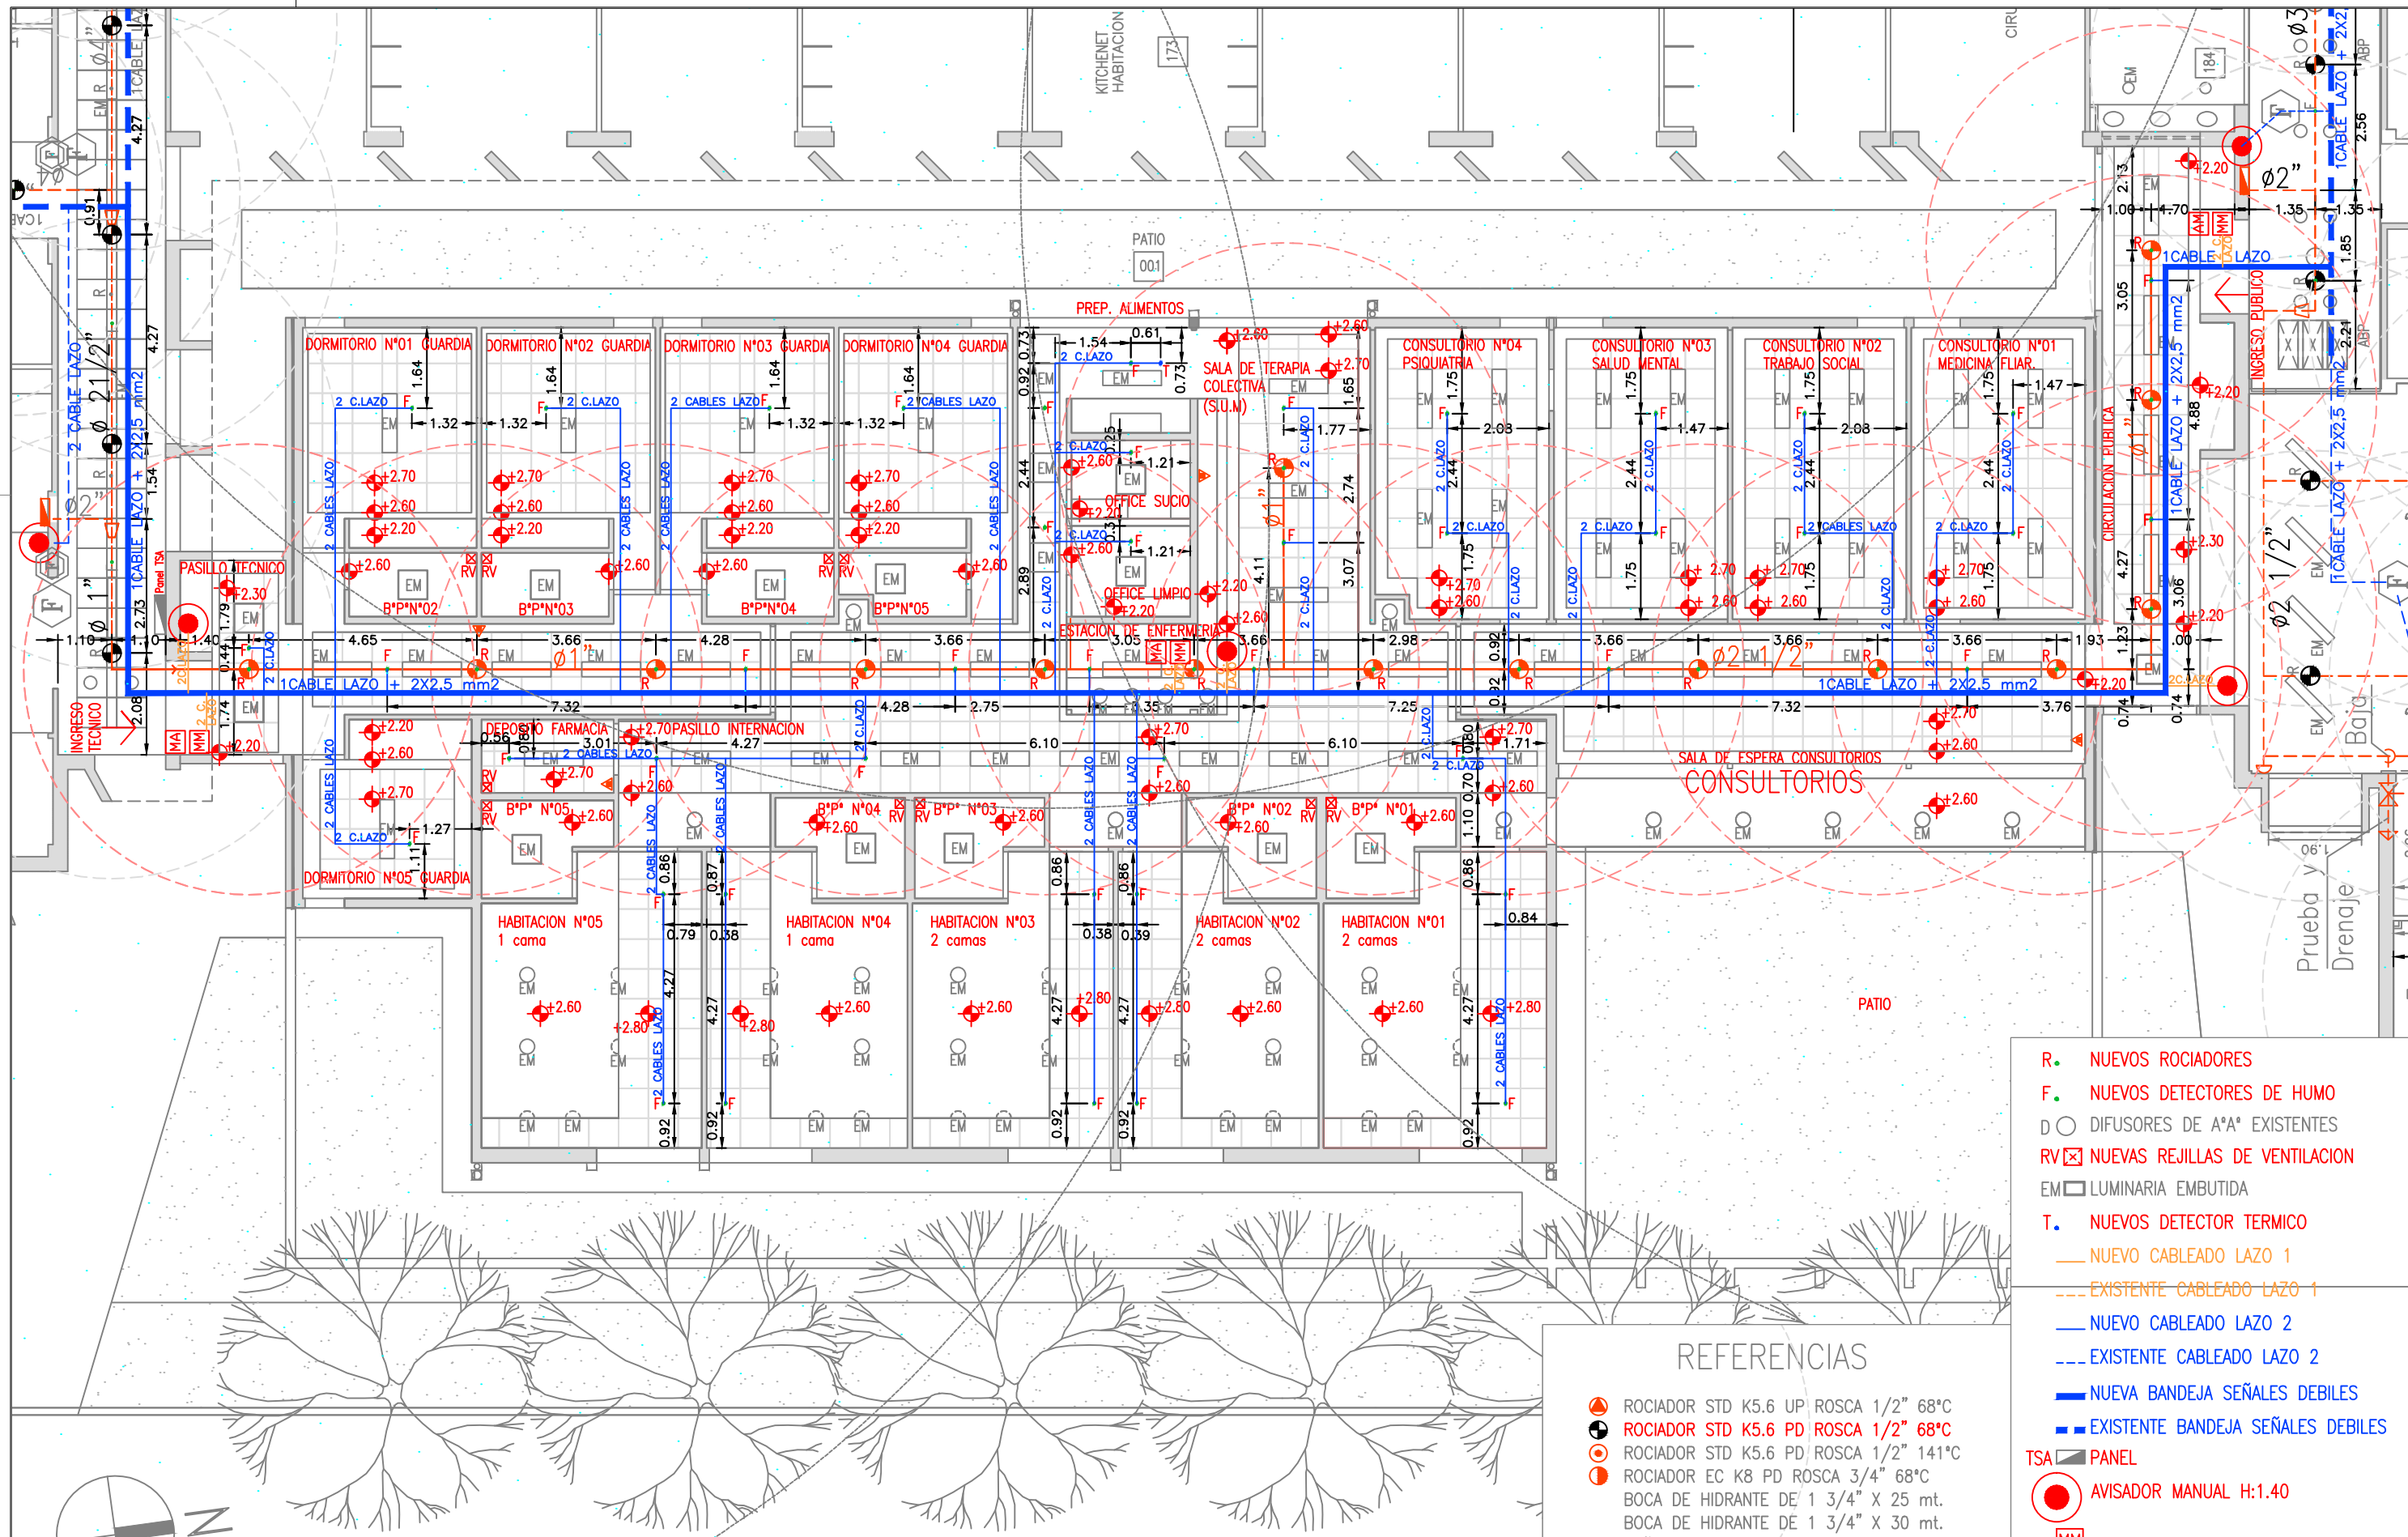

ESQUEMA DE INSTALACION CONTRA INCENDIOS - ALA ESTE
esc 1:125 >>>>>>

PLANO NO APTO PARA CONSTRUCCION


EL PRESENTE PLANO ES INDICATIVO. LA CONTRATISTA CONFECCIONARA LOS PLANOS DEFINITIVOS QUE DEBERAN SER APROBADOS POR LA INSPECCION DE OBRA. EL PLANO PRESENTADO POR LA CONTRATISTA ESTARA EN UN TODO DE ACUERDO CON LA NORMATIVA VIGENTE. TODAS LAS MEDIDAS Y NIVELES SE VERIFICARAN EN OBRA POR EL CONTRATISTA. TODOS LOS DETALLES CONSTRUCTIVOS SERAN COORDINADOS Y COMPATIBILIZADOS EN OBRA.

Dirección de Arquitectura
Secretaría de Desarrollo Urbano



Obra: Hospital Principe de Asturias, Ampliacion Ala Este
Plano: Planta de Instalaciones Contra Incendios Ala Este
Escala: 1:125
Fecha: Junio 2024

Plano N°
IN_CI 01

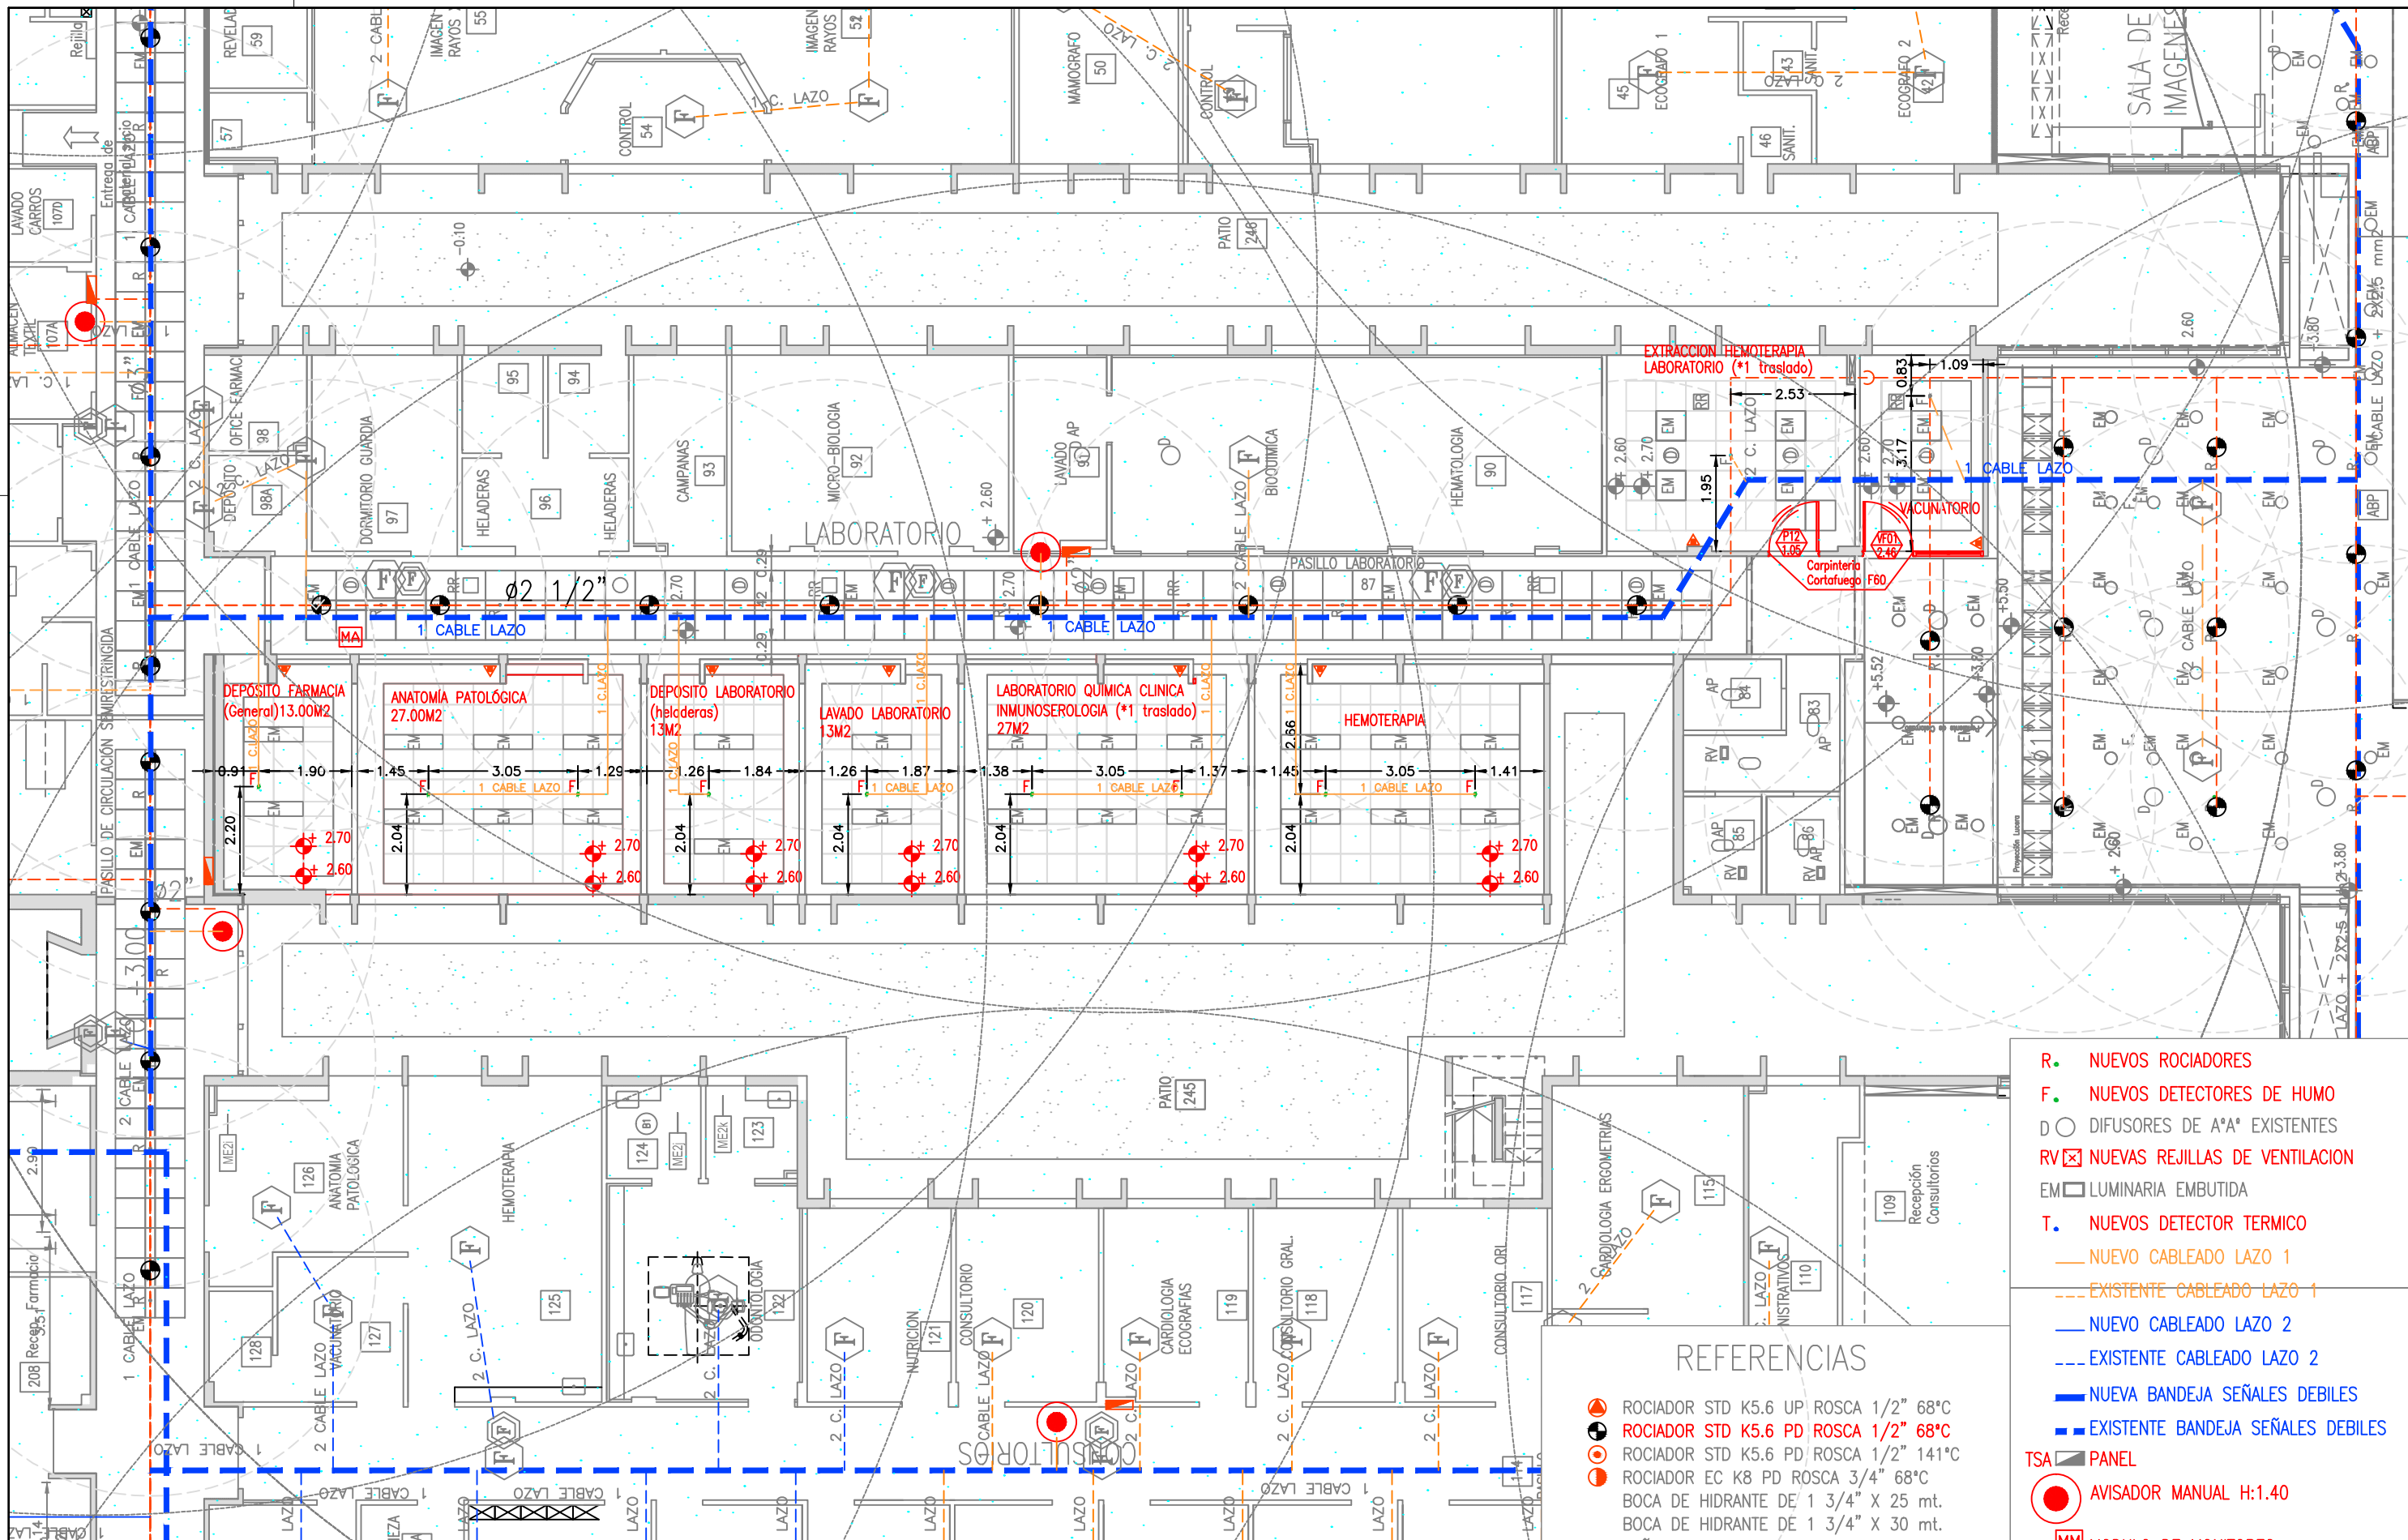

ESQUEMA DE INSTALACION CONTRA INCENDIOS ROCIADORES Y EXTINTORES- ALA CENTRAL
esc 1:125 >>>>>>

PLANO NO APTO PARA CONSTRUCCION

EL PRESENTE PLANO ES INDICATIVO. LA CONTRATISTA CONFECCIONARA LOS PLANOS DEFINITIVOS QUE DEBERAN SER APROBADOS POR LA INSPECCION DE OBRA. EL PLANO PRESENTADO POR LA CONTRATISTA ESTARA EN UN TODO DE ACUERDO CON LA NORMATIVA VIGENTE. TODAS LAS MEDIDAS Y NIVELES SE VERIFICARAN EN OBRA POR EL CONTRATISTA. TODOS LOS DETALLES CONSTRUCTIVOS SERAN COORDINADOS Y COMPATIBILIZADOS EN OBRA.

Dirección de Arquitectura
Secretaría de Desarrollo Urbano



Obra: Hospital Principe de Asturias, Ampliación Ala Centro
Plano: Planta de Instalaciones Contra Incendios Ala Central
Escala: 1:125
Fecha: Junio 2024

Plano N°
IN_CI 02



ESQUEMA DE INSTALACION SEÑALES DEBILES - ALA ESTE esc 1:125 >>>>>>

PLANO NO APTO PARA CONSTRUCCION

EL PRESENTE PLANO ES INDICATIVO. LA CONTRATISTA CONFECCIONARA LOS PLANOS DEFINITIVOS QUE DEBERAN SER APROBADOS POR LA INSPECCION DE OBRA. EL PLANO PRESENTADO POR LA CONTRATISTA ESTARA EN UN TODO DE ACUERDO CON LA NORMATIVA VIGENTE. TODAS LAS MEDIDAS Y NIVELES SE VERIFICARAN EN OBRA POR EL CONTRATISTA. TODOS LOS DETALLES CONSTRUCTIVOS SERAN COORDINADOS Y COMPATIBILIZADOS EN OBRA.

Dirección de Arquitectura
Secretaría de Desarrollo Urbano




Obra: Hospital Principe de Asturias, Ampliacion Ala Este
Plano: Planta de Instalaciones Señales Debiles Ala Este
Escala: 1:125
Fecha: Junio 2024

Plano N°
IN_SD 01

REFERENCIAS	
	A
	B
	C
	D
	E
	F
	G
	H
	I
	J

a - caño metálico liviano 3/4"
b - caño metálico liviano 7/8"
c - caño metálico liviano 1"

NOTA IMPORTANTE:
Todas las cañerías vacías deberán quedar con una guía de hilo de nylon hasta las cajas.
Cada tres curvas o 10m se deberá colocar una caja de paso de 10x10 con tapa ciega.

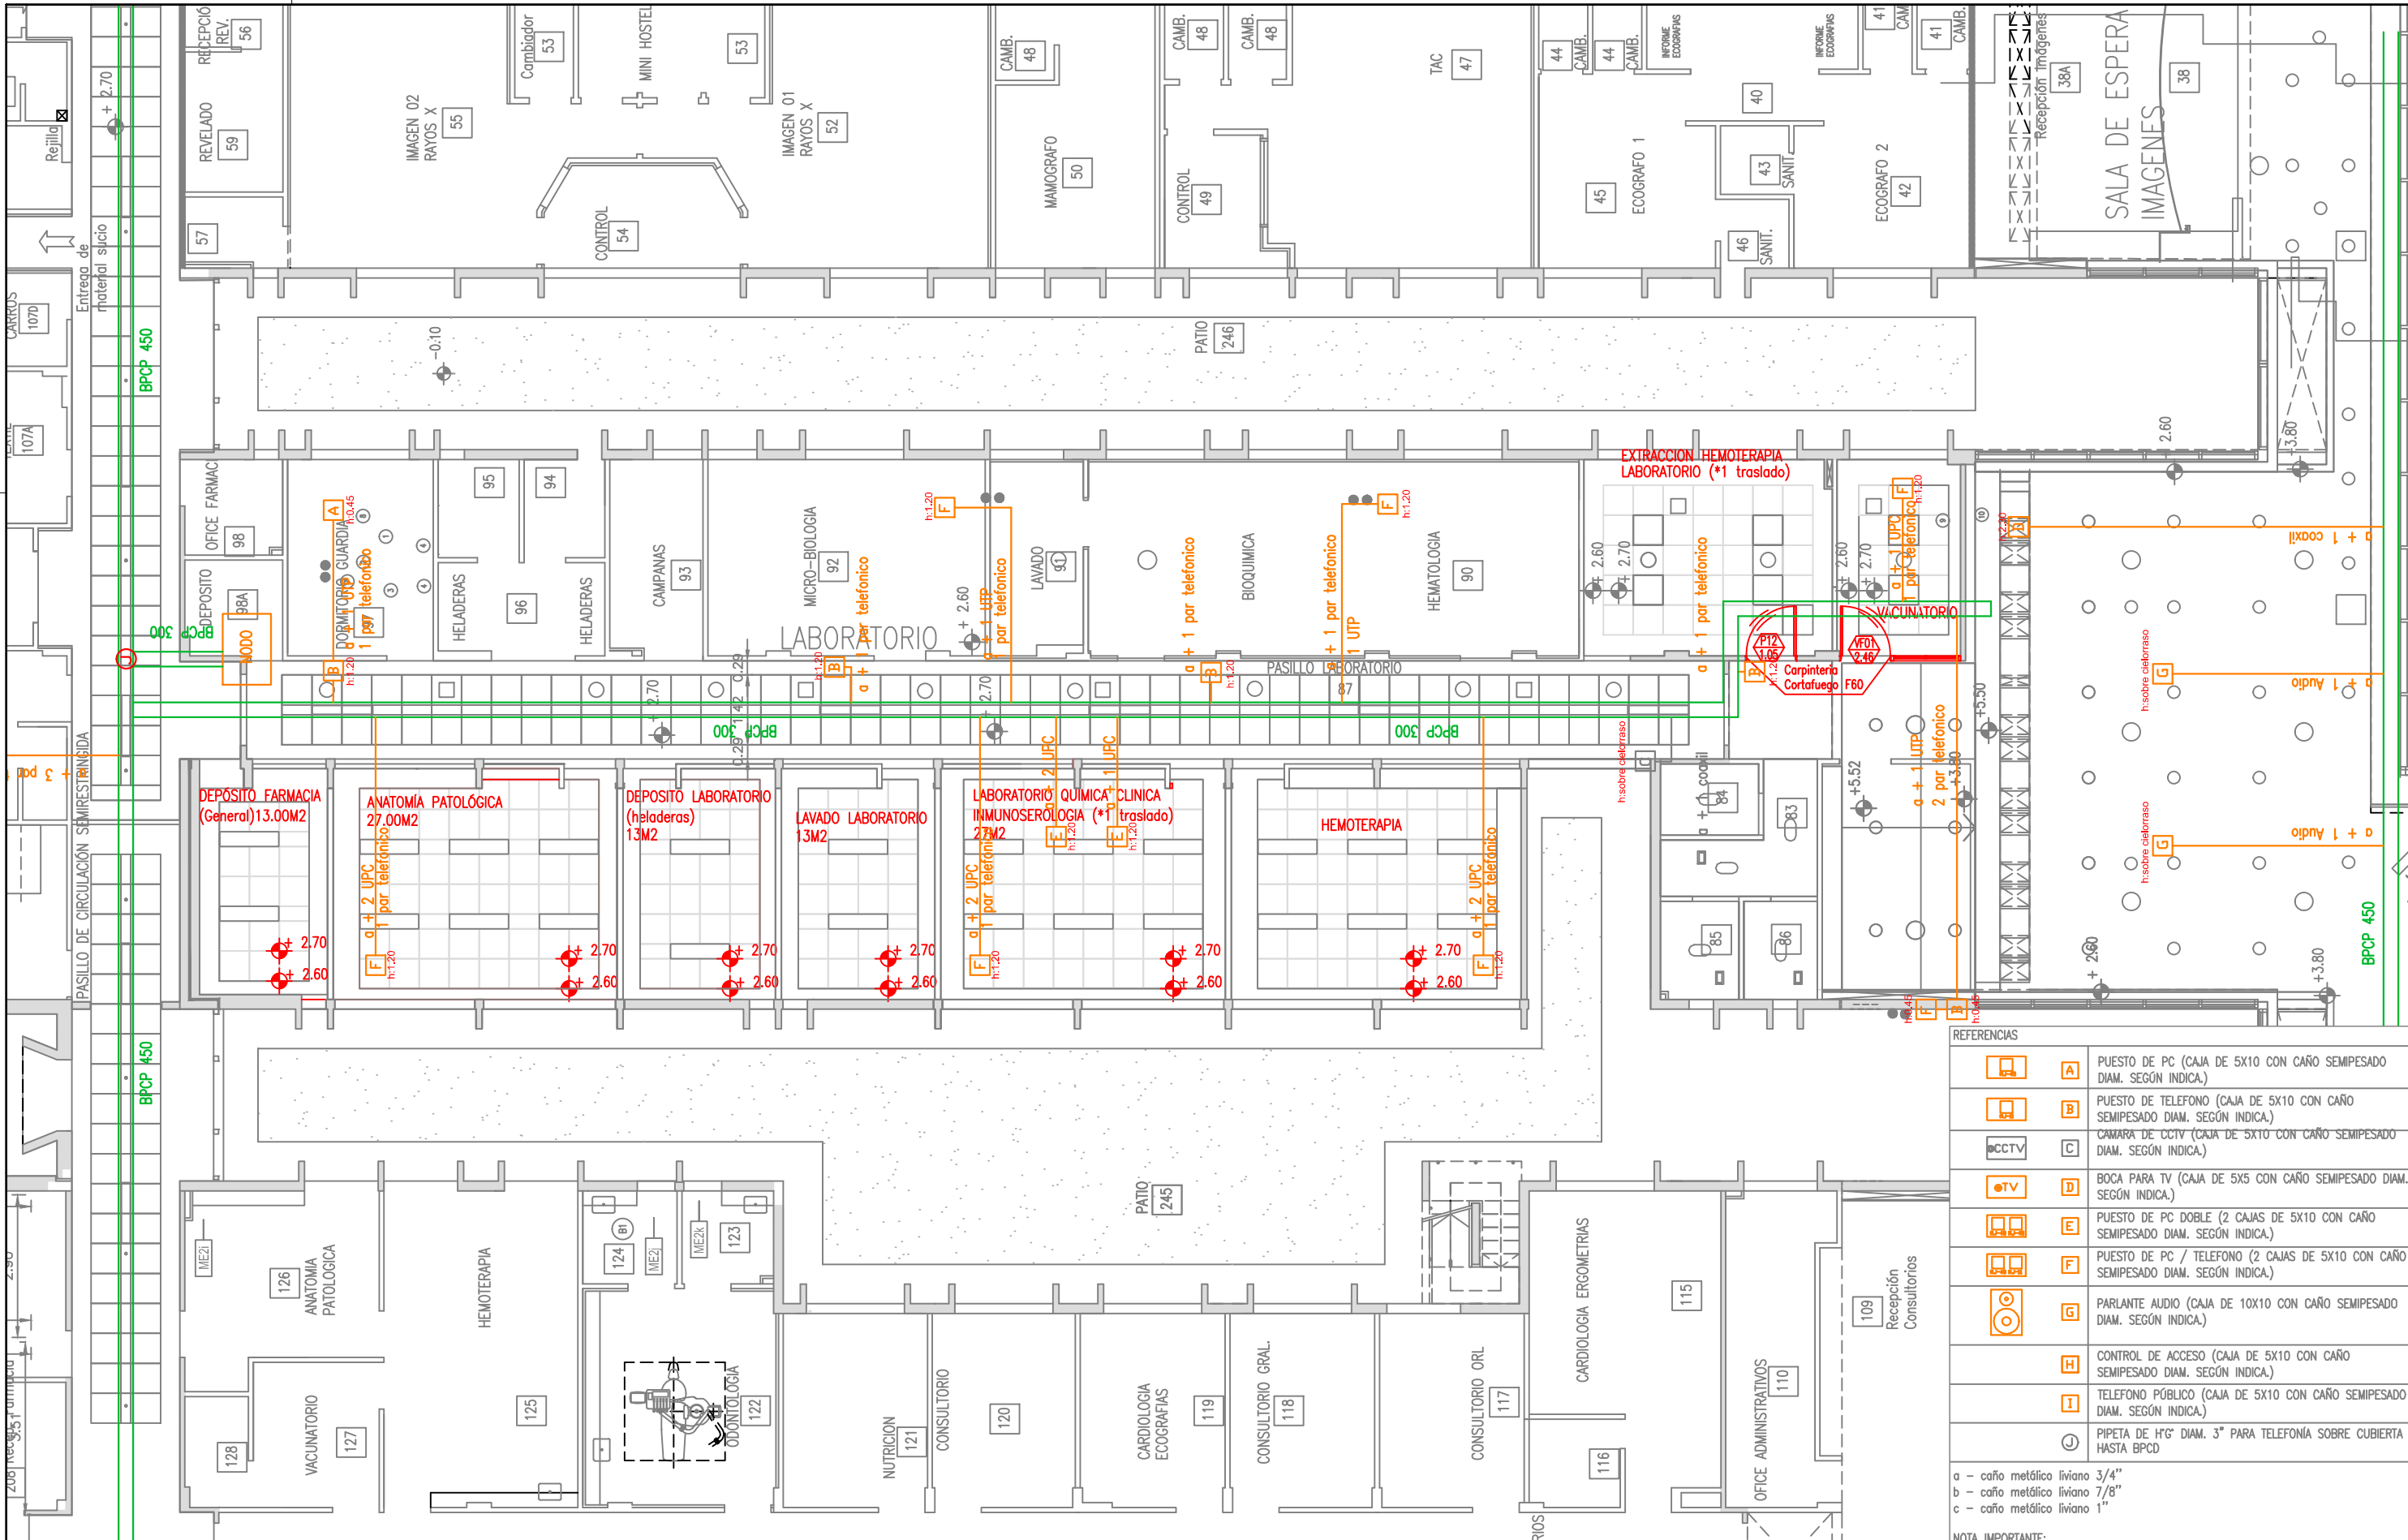

ESQUEMA DE INSTALACION SEÑALES DEBILES- ALA CENTRAL
esc 1:125 > > > > > >

PLANO NO APTO PARA CONSTRUCCION

EL PRESENTE PLANO ES INDICATIVO. LA CONTRATISTA CONFECCIONARA LOS PLANOS DEFINITIVOS QUE DEBERAN SER APROBADOS POR LA INSPECCION DE OBRA. EL PLANO PRESENTADO POR LA CONTRATISTA ESTARA EN UN TODO DE ACUERDO CON LA NORMATIVA VIGENTE. TODAS LAS MEDIDAS Y NIVELES SE VERIFICARAN EN OBRA POR EL CONTRATISTA. TODOS LOS DETALLES CONSTRUCTIVOS SERAN COORDINADOS Y COMPATIBILIZADOS EN OBRA.

Dirección de Arquitectura
Secretaría de Desarrollo Urbano




Obra: Hospital Principe de Asturias, Ampliacion Ala Centro
Plano: Planta de Instalaciones Señales Debiles Ala Central
Escala: 1:125
Fecha: Junio 2024

Plano N°
IN_SD 02

REFERENCIAS	
	A PUESTO DE PC (CAJA DE 5X10 CON CAÑO SEMIPESADO DIAM. SEGÚN INDICA.)
	B PUESTO DE TELEFONO (CAJA DE 5X10 CON CAÑO SEMIPESADO DIAM. SEGÚN INDICA.)
	C CAMARA DE CCTV (CAJA DE 5X10 CON CAÑO SEMIPESADO DIAM. SEGÚN INDICA.)
	D BOCA PARA TV (CAJA DE 5X5 CON CAÑO SEMIPESADO DIAM. SEGÚN INDICA.)
	E PUESTO DE PC DOBLE (2 CAJAS DE 5X10 CON CAÑO SEMIPESADO DIAM. SEGÚN INDICA.)
	F PUESTO DE PC / TELEFONO (2 CAJAS DE 5X10 CON CAÑO SEMIPESADO DIAM. SEGÚN INDICA.)
	G PARLANTE AUDIO (CAJA DE 10X10 CON CAÑO SEMIPESADO DIAM. SEGÚN INDICA.)
	H CONTROL DE ACCESO (CAJA DE 5X10 CON CAÑO SEMIPESADO DIAM. SEGÚN INDICA.)
	I TELEFONO PÚBLICO (CAJA DE 5X10 CON CAÑO SEMIPESADO DIAM. SEGÚN INDICA.)
	J PIPETA DE 1/8" DIAM. 3" PARA TELEFONÍA SOBRE CUBIERTA HASTA BPCD


NOTA IMPORTANTE:
Todas las cañerías vacías deberán quedar con una guía de hilo de nylon hasta las cajas.
Cada tres curvas o 10m se deberá colocar una caja de paso de 10x10 con tapa ciega.

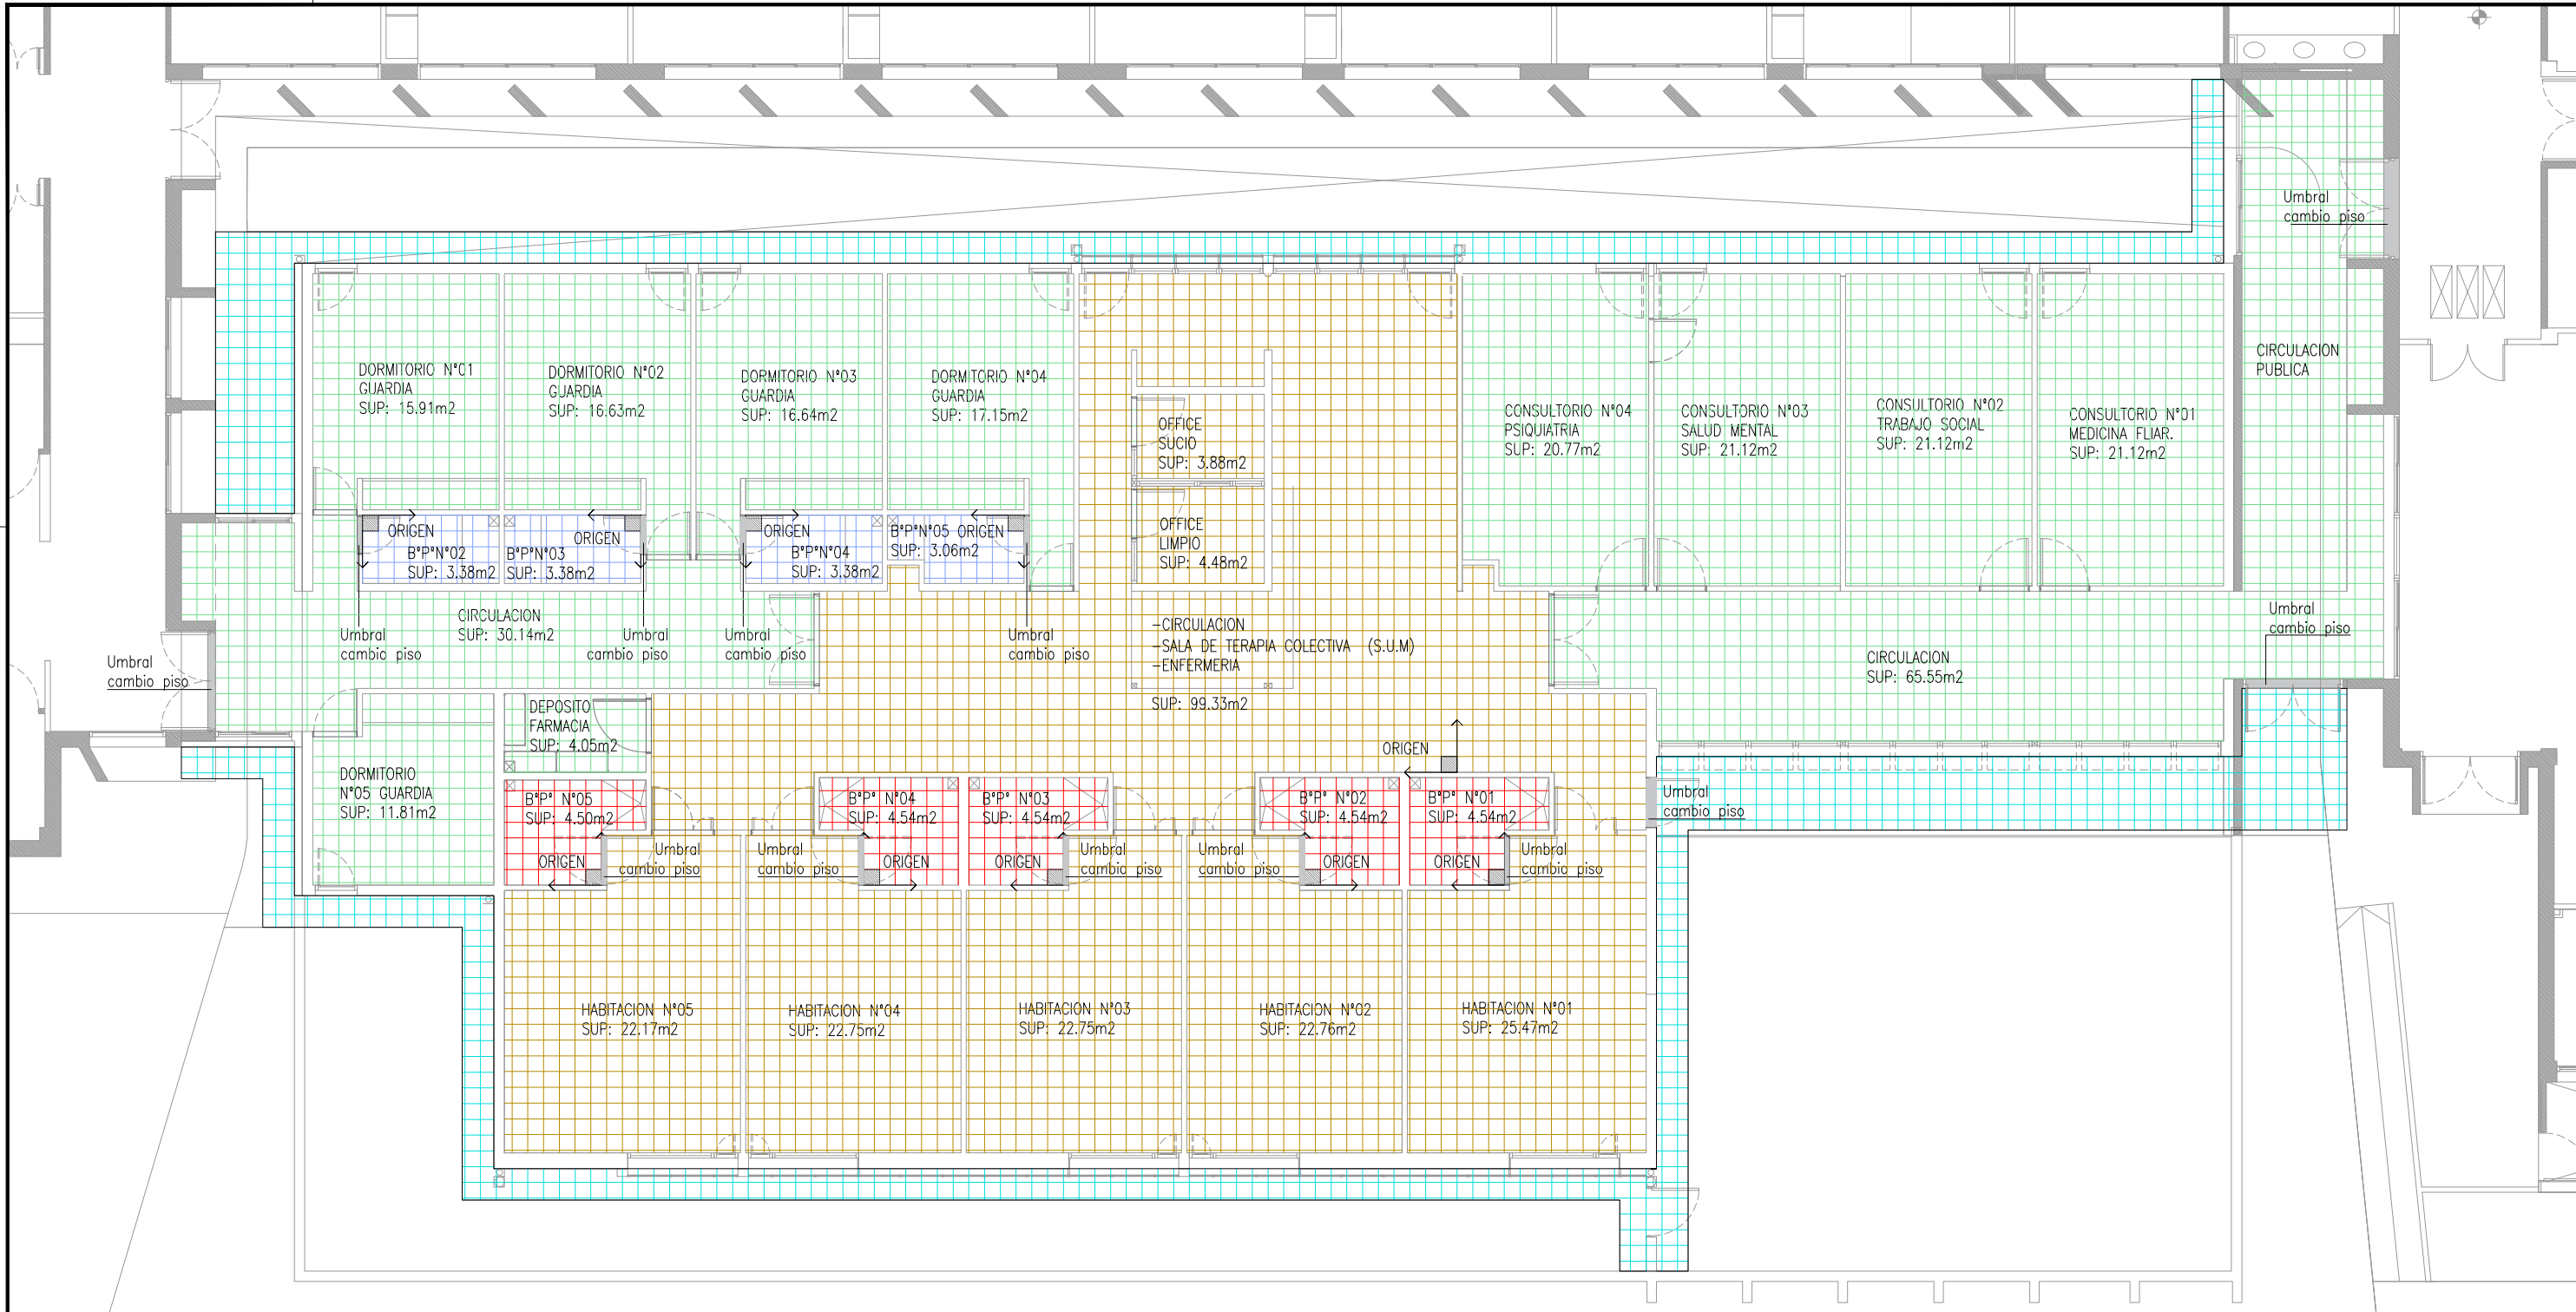

ESQUEMA DE SOLADO - ALA ESTE
esc 1:125 > > > > > >

- PISO GRANITICO GRIS CLARO 30x30
- TIPO "BLANGINO" CON
- ZOCALO SANITARIO DE ACERO
- INOXIDABLE MEDIA CAÑA AISI 304
- PISO GRANITICO GRIS CLARO 30x30
- TIPO "BLANGINO"
- ZOCALO DE GRANITICO
- PISO PORCELANATO GRIS CLARO
- 30x30 TIPO "CERRO NEGRO"
- ZOCALO SANITARIO DE ACERO
- INOXIDABLE MEDIA CAÑA AISI 304
- PISO GRANITICO BLANCO NATURAL
- 30x30 TIPO "BLANGINO"
- ZOCALO CERAMICO
- VEREDA PERIMETRAL TERMINACION
- PIEDRA LAVADA IN SITU COLOR GRIS
- ZOCALO CEMENTICIO

REFERENCIA PISOS

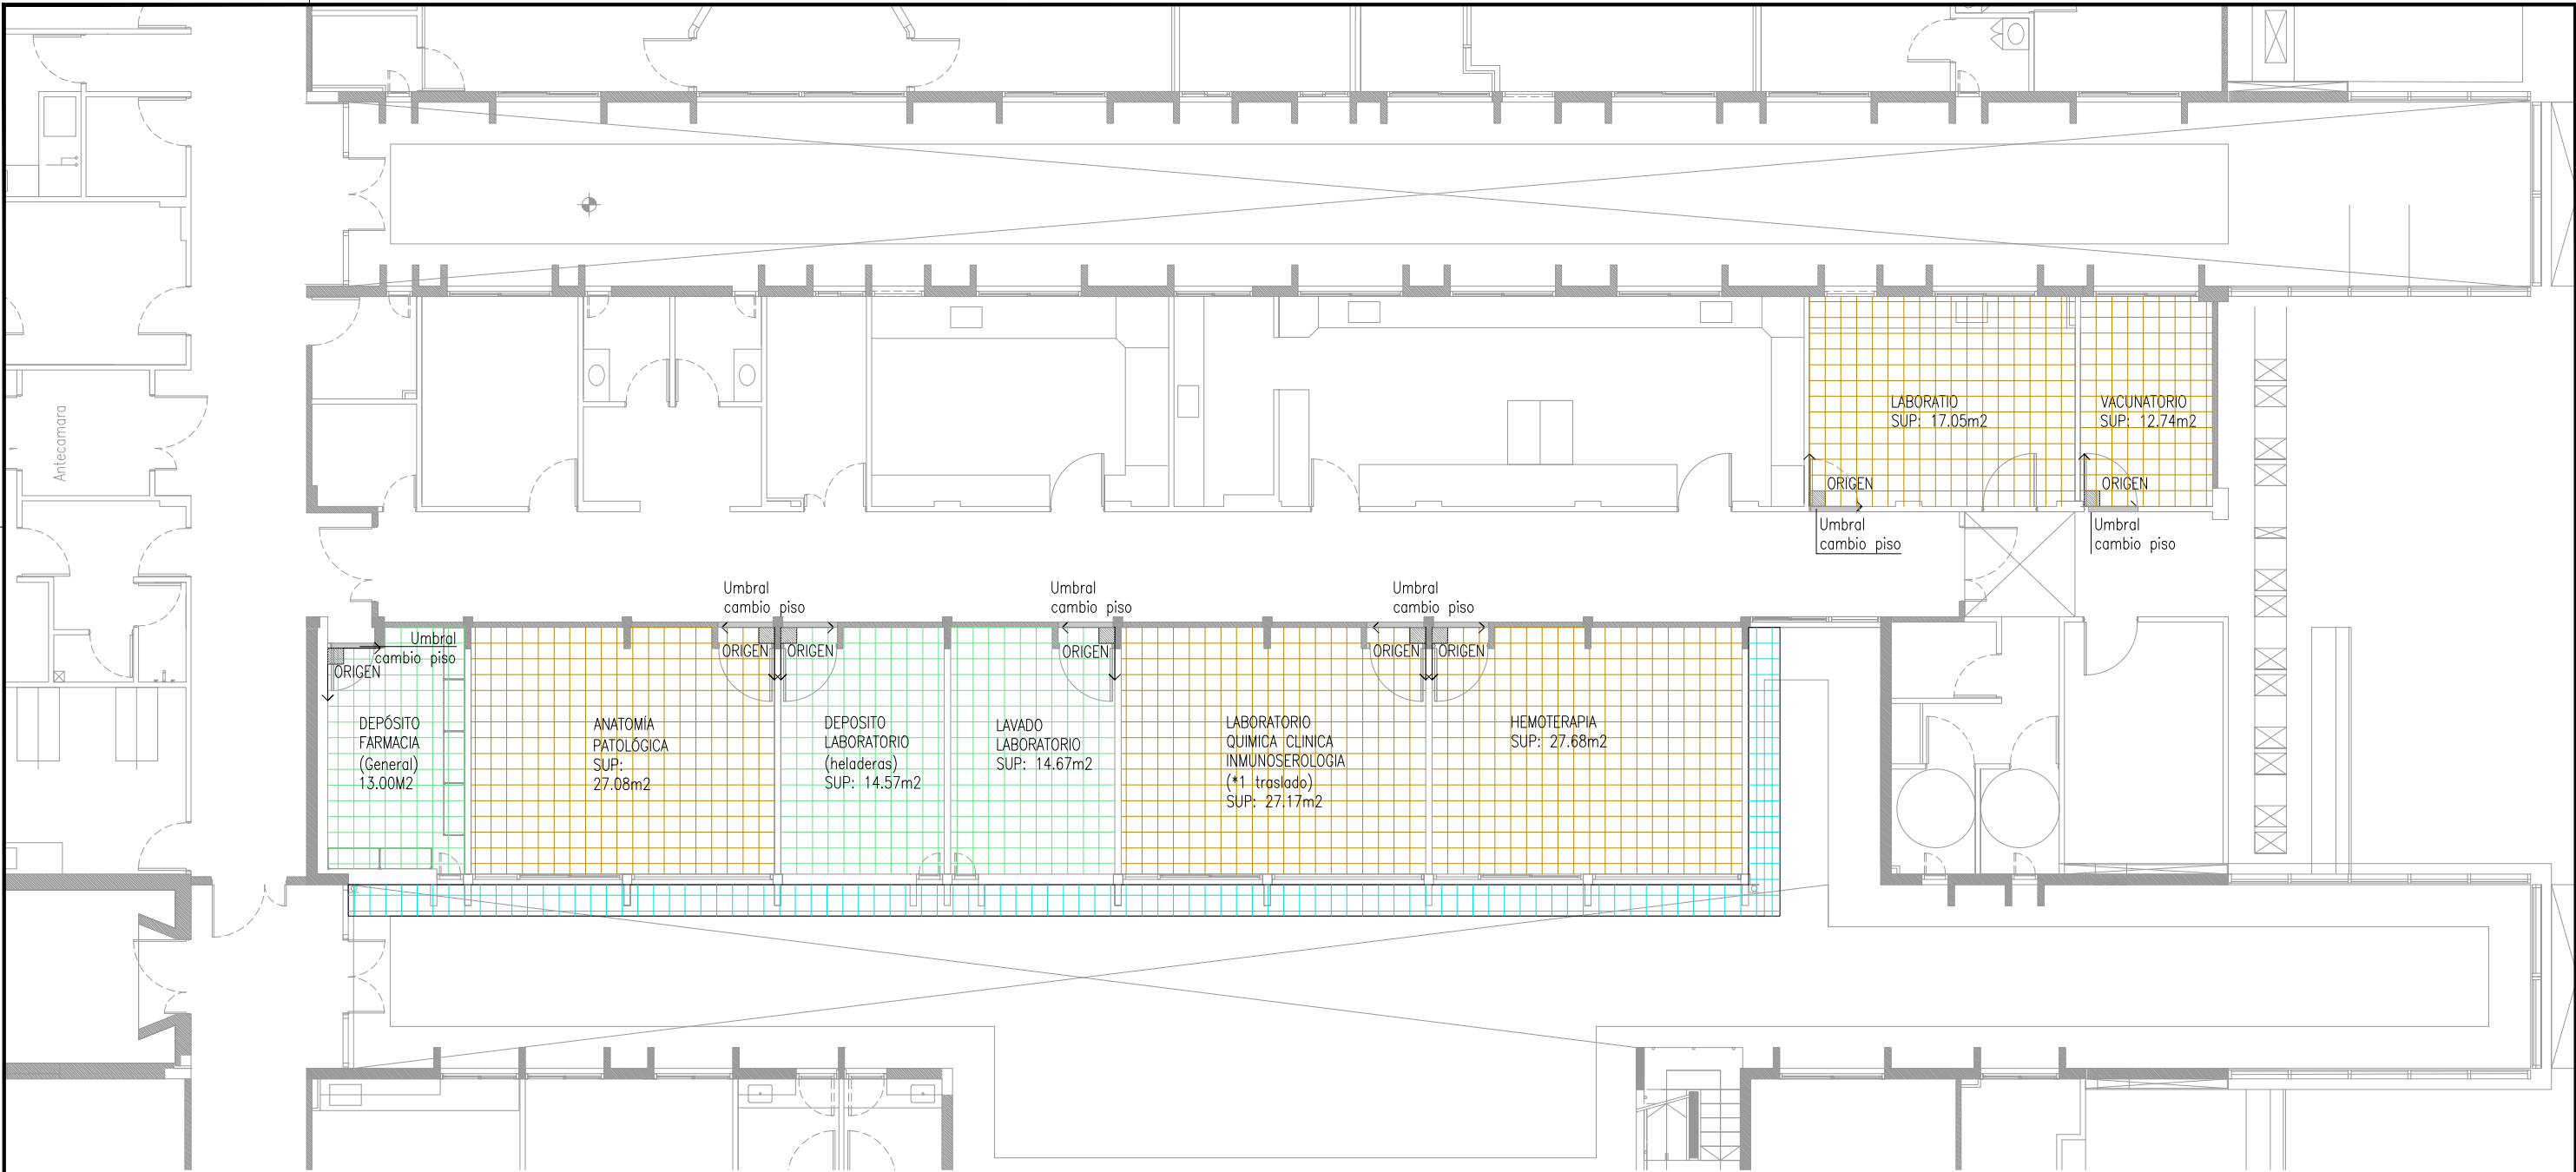

ESQUEMA DE SOLADO - ALA CENTRAL
esc 1:125 >>>>>>

- PISO GRANITICO GRIS CLARO 30x30
TIPO "BLANGINO" CON
ZOCALO SANITARIO DE ACERO
INOXIDABLE MEDIA CAÑA AISI 304
- PISO GRANITICO GRIS CLARO 30x30
TIPO "BLANGINO"
ZOCALO DE GRANITICO
- PISO PORCELANATO GRIS CLARO
30x30 TIPO "CERRO NEGRO"
ZOCALO SANITARIO DE ACERO
INOXIDABLE MEDIA CAÑA AISI 304
- PISO GRANITICO BLANCO NATURAL
30x30 TIPO "BLANGINO"
ZOCALO CERAMICO
- VEREDA PERIMETRAL TERMINACION
PIEDRA LAVADA IN SITU COLOR GRIS
ZOCALO CEMENTICIO

REFERENCIA PISOS

PLANO NO APTO PARA CONSTRUCCION

EL PRESENTE PLANO ES INDICATIVO. LA CONTRATISTA CONFECCIONARA LOS PLANOS DEFINITIVOS, QUE DEBERAN SER APROBADOS POR LA INSPECCION DE OBRA. EL PLANO PRESENTADO POR LA CONTRATISTA ESTARA EN UN TODO DE ACUERDO CON LA NORMATIVA VIGENTE. TODAS LAS MEDIDAS Y NIVELES SE VERIFICARAN EN OBRA POR EL CONTRATISTA. TODOS LOS DETALLES CONSTRUCTIVOS SERAN COORDINADOS Y COMPATIBILIZADOS EN OBRA.

Dirección de Arquitectura
Secretaría de Desarrollo Urbano



Obra: Hospital Principe de Asturias - Ampliación


Plano: Esquema Disposición solados ala central

Escala: 1:125



Fecha: Mayo 2024

Plano N°

CH_S2

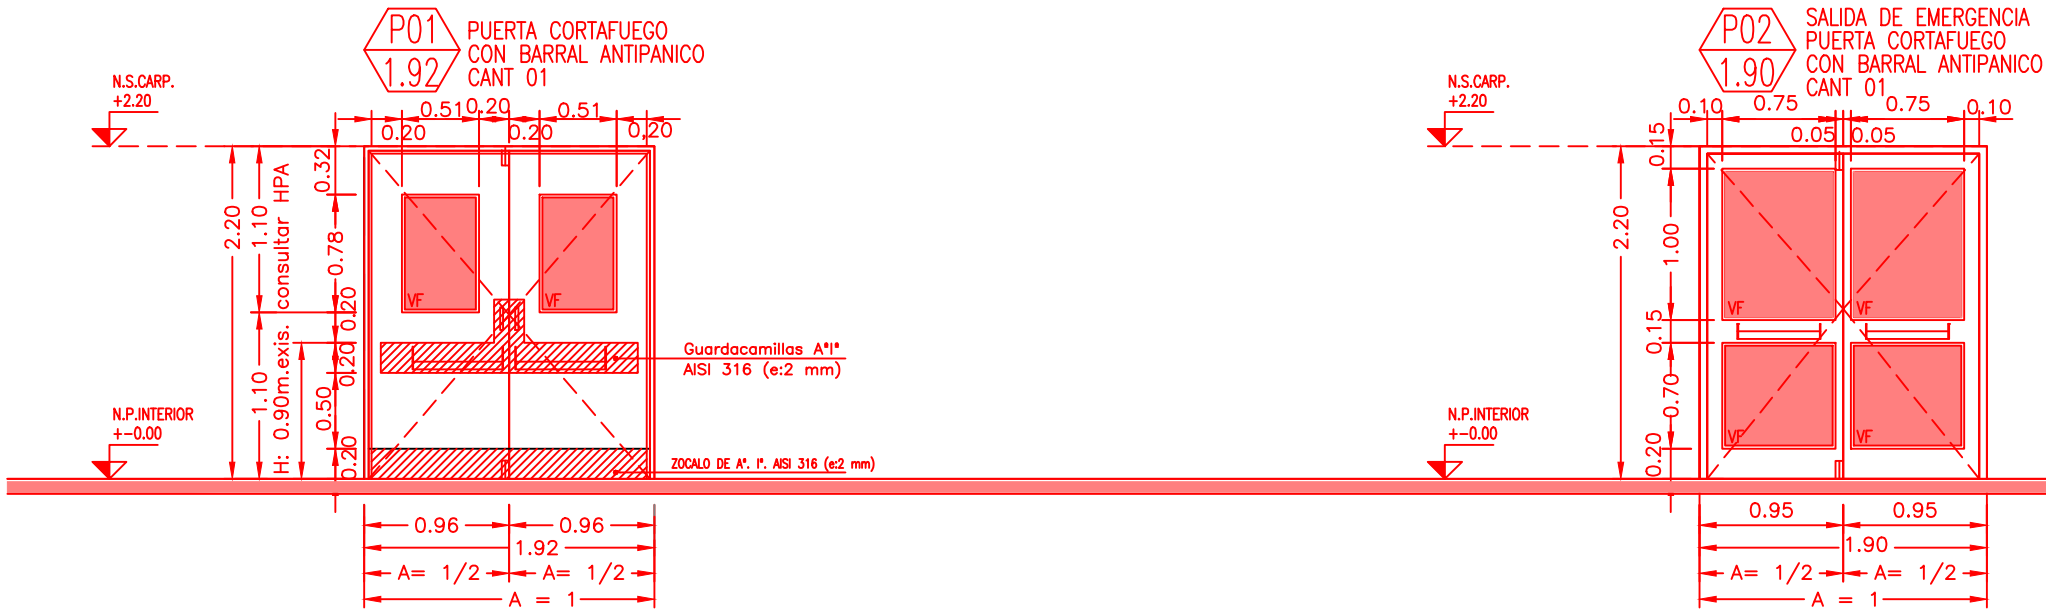

DESCRIPCION		PUERTA DE ABRIR COMUN O ABATIBLE A 90°(angulo de apertura) DE DOBLE HOJA + VIDRIOS FIJOS IGNIFUGOS INCOLOROS	PUERTA DE ABRIR COMUN O ABATIBLE A 90°(angulo de apertura) DE DOBLE HOJA + VIDRIOS FIJOS IGNIFUGOS INCOLOROS
UBICACION		INGRESO TECNICO + CIRCULACION TECNICA	INGRESO PACIENTES + CIRCULACION PUBLICA
CANTIDAD		01 (UNO)	01 (UNO)
MATERIALES	MARCO:	CHAPA BWG N°18	CHAPA BWG N°18
	HOJA:	HOJA DE DOBLE CHAPA, DOBLE CONTACTO RELLENA C/LANA DE VIDRIO 50mm.	HOJA DE DOBLE CHAPA, DOBLE CONTACTO.
	VIDRIO:	TIPO PYROSHIELD	VIDRIO DE 8MM. TEMPLADO TRANSPARENTE CON FAJAS DE VINILO OPALINO DE 2CM CADA 2CM.
TERMINACION	MARCO:	PREPINTADO DOS MANOS ANTIOXIDO + DOS MANOS ESMALTE SINTETICO COLOR ALUMINIO ANODIZADO PLATA. (IDEM EXISTENTE)	PREPINTADO DOS MANOS ANTIOXIDO + DOS MANOS ESMALTE SINTETICO COLOR GRIS. (IDEM EXISTENTE P26)
	HOJA:	PREPINTADO DOS MANOS ANTIOXIDO + DOS MANOS ESMALTE SINTETICO COLOR ALUMINIO ANODIZADO PLATA. (IDEM EXISTENTE)	PREPINTADO DOS MANOS ANTIOXIDO + DOS MANOS ESMALTE SINTETICO COLOR GRIS. (IDEM EXISTENTE P26)
	VIDRIO:	VIDRIOS INCOLOROS	VIDRIOS INCOLOROS
FORMA DE ABRIR		PUERTA DE ABRIR DOS HOJAS--DOBLE CONTACTO.	PUERTA DE ABRIR DOS HOJAS--DOBLE CONTACTO CON PAÑO FJO.
HERRAJES		MANIJON DE BRONCE PLATIL TIPO SANATORIO LIVANO CON PASADOR SUPERIOR E INFERIOR.	PASADOR SUPERIOR E INFERIOR.
CONTRAVIDRIO		CAÑO 20X20X2MM.	CAÑO 20X20X2MM.
CERRADURA		TIPO KALLAY DOBLE PALETA O CALIDAD SUPERIOR.	TIPO KALLAY DOBLE PALETA O CALIDAD SUPERIOR.
BISAGRAS		3 BISAGRAS TIPO MUNICION POR CADA HOJA.	3 BISAGRAS TIPO MUNICION POR CADA HOJA.
BOCALLAVE		---	---
ACCIONAMIENTO		AUTOMATICO Y MANUAL. APERTURA MANUAL CON BRAZO HIDRAULICO.	AUTOMATICO Y MANUAL. APERTURA MANUAL CON BRAZO HIDRAULICO.
OBSERVACIONES		PUERTAS CORTAFUEGO. (F60 x ser pasillo seguro) Marcos sin puente termico, elementos aislantes y bandas intumescentes. Los vidrios con seguridad Ignifuga resistentes al fuego homologados según normativas vigentes.	PUERTAS CORTAFUEGO. (F60 x ser pasillo seguro) Marcos sin puente termico, elementos aislantes y bandas intumescentes. Los vidrios con seguridad Ignifuga resistentes al fuego homologados según normativas vigentes.
		BARRALES ANTIPANICOS CON CERRADURA EXTERNA. (accionamiento desde el interior)	BARRALES ANTIPANICOS CON CERRADURA EXTERNA. (accionamiento desde el interior)
		CIERRAPUERTAS, GUARDACAMILLAS Y ZOCALOS DE CHAPA DE ACERO INOXIDABLE CALIDAD AISI 316 e:2mm. (ambas caras)	GUARDACAMILLAS Y ZOCALOS DE CHAPA DE ACERO INOXIDABLE CALIDAD AISI 316 e:2mm. (cara interna)
		ACCESORIOS: SISTEMA HIDRAULICO DE FRENO PARA PUERTAS EMPOTRADAS EN PISO, CON REGULACION DE VELOCIDADES, CAJA HERMETICA COLOR ALUMINIO NATURAL CON PROTECTOR. (Sujetos a supervision y muestra)	ACCESORIOS: SISTEMA HIDRAULICO DE FRENO PARA PUERTAS EMPOTRADAS EN PISO, CON REGULACION DE VELOCIDADES, CAJA HERMETICA COLOR GRIS CON PROTECTOR. (Sujetos a supervision y muestra)
			OBSERVACION: V04 QUE COLINDA CON LA CALLE INTERNA, POSIBILIDAD DE SER SALIDA DE EMERGENCIA DESDE CIRCULACION TECNICA, CONSULTAR CON ESPECIALISTA EN HIGIENE Y SEGURIDAD SI CONDICE CON LAS NORMATIVAS VIGENTES PARA SU EVACUACION.

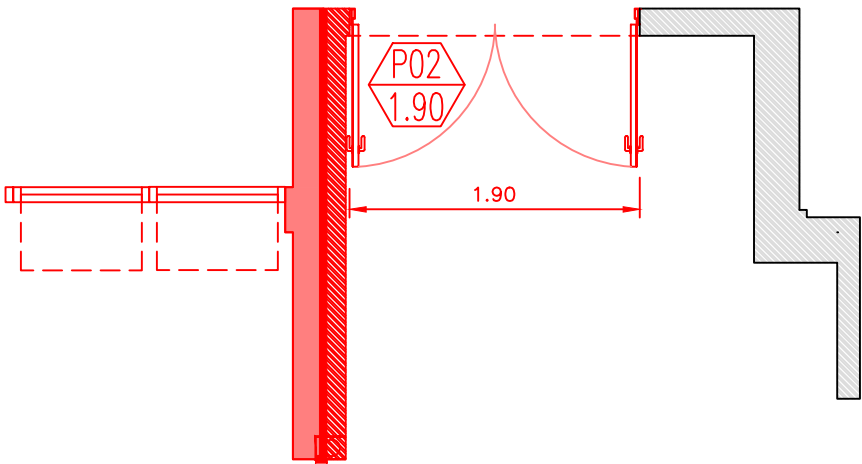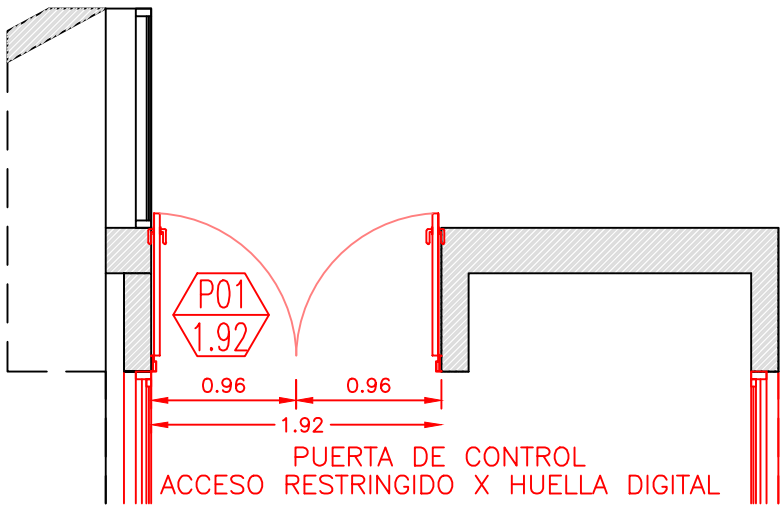

PLANO NO APTO PARA CONSTRUCCION


EL PRESENTE PLANO ES INDICATIVO. LA CONTRATISTA CONFECCIONARA LOS PLANOS DEFINITIVOS, QUE DEBERAN SER APROBADOS POR LA INSPECCION DE OBRA. EL PLANO PRESENTADO POR LA CONTRATISTA ESTARA EN UN TODO DE ACUERDO CON LA NORMATIVA VIGENTE. TODAS LAS MEDIDAS Y NIVELES SE VERIFICARAN EN OBRA POR EL CONTRATISTA. TODOS LOS DETALLES CONSTRUCTIVOS SERAN COORDINADOS Y COMPATIBILIZADOS EN OBRA.

Dirección de Arquitectura
Secretaría de Desarrollo Urbano





Obra: Hospital Principe de Asturias, Ampliacion Ala Este
Plano: Planilla de Carpinteria Ala Este
Escala: 1:50
Fecha: Mayo 2024

Plano N°
CS 01.01

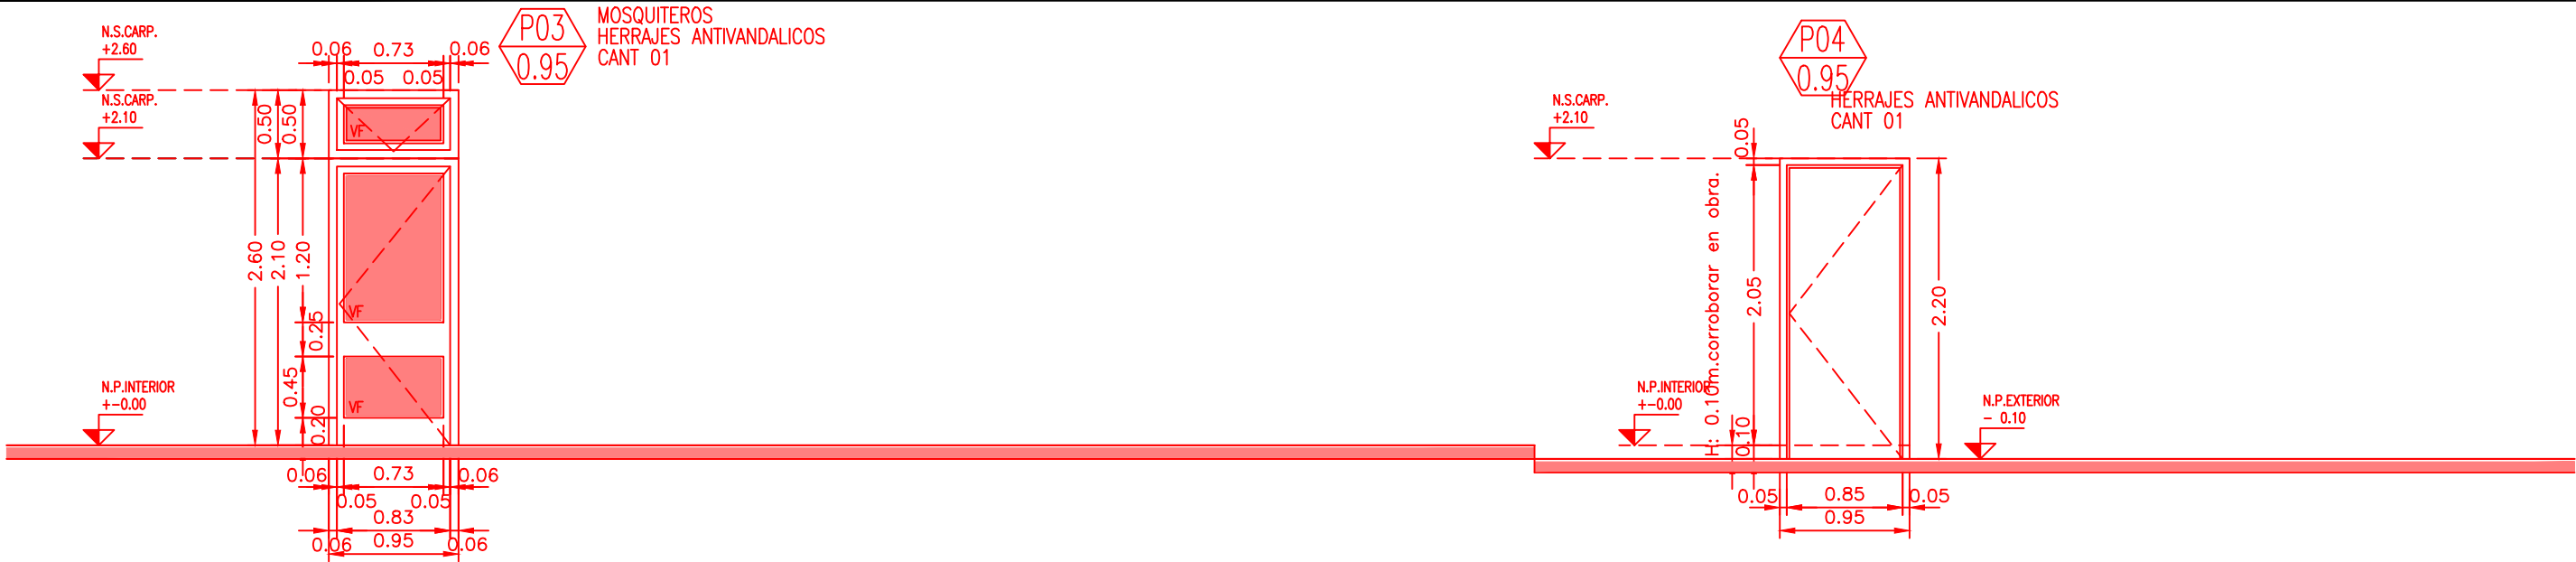

DESCRIPCION		PUERTA DE ABRIR COMUN A 90*(apertura) DE UNA HOJA ALUMINIO TIPO ALUAR LINEA A30 + VENTANA DESPLAZ ALUMINIO TIPO ALUAR LINEA FRENTE INTEGRAL	PUERTA DE ABRIR COMUN O ABATIBLE A 90*(angulo de apertura) DE UNA HOJA.
UBICACION		SALIDA A PATIO DESDE INTERNACION	PASILLO DE PATIO DE INTERNACION
CANTIDAD		01 (UNO) APERTURA: IZQUIERDA	01 (UNO) APERTURA: IZQUIERDA
MATERIALES	MARCO:	ALUMINIO TIPO ALUAR LINEA A30 O CALIDAD SUPERIOR.	CHAPA BWG N°18
	HOJA:	ALUMINIO TIPO ALUAR LINEA FRENTE INTEGRAL LA HOJA DESPLAZ.	HOJA DE DOBLE CHAPA, DOBLE CONTACTO.
	VIDRIO:	HOJAS FIJAS VIDRIO TEMPLADO 8MM. + HOJA DESPLAZ VIDRIO LAMINADO 3+3	---
TERMINACION	MARCO:	ALUMINIO ANODIZADO NATURAL BLANCO.	PREPINTADO DOS MANOS ANTIOXIDO + DOS MANOS ESMALTE SINTETICO COLOR GRIS. (IDEM EXISTENTE P4c)
	HOJA:	ALUMINIO ANODIZADO NATURAL BLANCO.	PREPINTADO DOS MANOS ANTIOXIDO + DOS MANOS ESMALTE SINTETICO COLOR GRIS. (IDEM EXISTENTE P4c)
	VIDRIO:	VIDRIOS ESPIA PILKINGTON MIRROPANE OPCIONAL: VIDRIO MATEADO, VIDRIO POLARIZADO O NANOCERAMICO. (ver especialistas).	---
FORMA DE ABRIR		PUERTA DE ABRIR UNA HOJA--DOBLE CONTACTO.	PUERTA DE 1 HOJA DE ABRIR COMUN.
HERRAJES		SEGUN LINEA. HOJA DE ABRIR BARRAL FIJO INTER. Y EXTER. ANTIVANDALICO, FRENO HIDRAULICO DE PISO SUPERFREN LINEA C.	PICAPORTE BRONCE PLATIL TIPO SANATORIO LIVIANO CON 3 POMELAS COMUNES.
CONTRAVIDRIO		SEGUN LINEA.	---
CERRADURA		REFORZADA DE SEGURIDAD, TIPO KALLAY DOBLE PALETA O CALIDAD SUPERIOR.	REFORZADA DE SEGURIDAD, TIPO KALLAY DOBLE PALETA O CALIDAD SUPERIOR.
BISAGRAS		BISAGRA SEGUN LINEA ANTIVANDALICA. (Colocar 3 Bisagras minimo x hoja)	3 BISAGRAS TIPO MUNICION
BOCALLAVE		---	---
ACCIONAMIENTO		AUTOMATICO Y MANUAL. APERTURA MANUAL CON BRAZO HIDRAULICO.	MANUAL.
OBSERVACIONES		GUARDACAMILLAS Y ZOCALOS DE CHAPA DE ACERO INOXIDABLE CALIDAD AISI 316 e:2mm. (cara interna)	CERRADURAS, HERRAJES Y OTROS COMO PICAPORTE ESPECIALES ANTIVANDALICOS POR ACTIVIDAD DESARROLLADA.
		ACCESORIOS: SISTEMA HIDRAULICO DE FRENO PARA PUERTAS EMPOTRADAS EN PISO, CON REGULACION DE VELOCIDADES, CAJA HERMETICA COLOR BLANCO CON PROTECTOR. (Sujetos a supervision y muestra)	ES SIMILAR A LAS CARPINTERIAS EXISTENTES: P4c.
		MOSQUITERO EN VENTANA DESPLAZ. SEGUN LINEA.	
		CERRADURAS, HERRAJES Y OTROS COMO PICAPORTE ESPECIALES ANTIVANDALICOS SUJETO A INSPECCION.	
		ES SIMILAR A LAS CARPINTERIAS EXISTENTES: P12, V15 Y V18.	

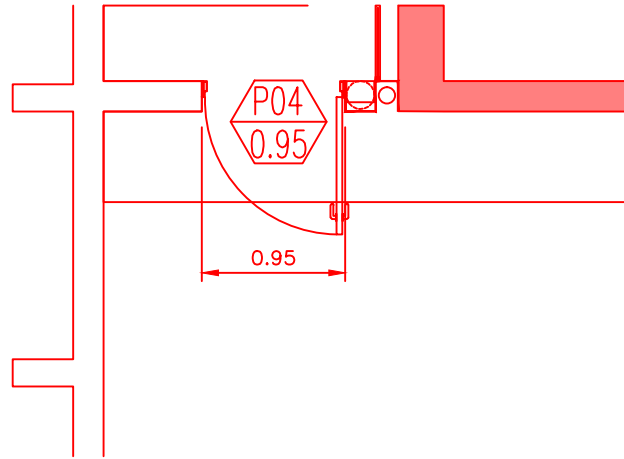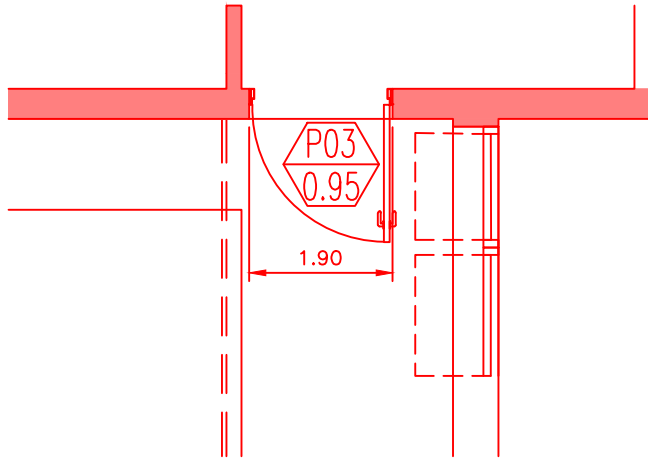

PLANO NO APTO PARA CONSTRUCCION


EL PRESENTE PLANO ES INDICATIVO. LA CONTRATISTA CONFECCIONARA LOS PLANOS DEFINITIVOS, QUE DEBERAN SER APROBADOS POR LA INSPECCION DE OBRA. EL PLANO PRESENTADO POR LA CONTRATISTA ESTARA EN UN TODO DE ACUERDO CON LA NORMATIVA VIGENTE. TODAS LAS MEDIDAS Y NIVELES SE VERIFICARAN EN OBRA POR EL CONTRATISTA. TODOS LOS DETALLES CONSTRUCTIVOS SERAN COORDINADOS Y COMPATIBILIZADOS EN OBRA.

Dirección de Arquitectura
Secretaría de Desarrollo Urbano





Obra: Hospital Principe de Asturias, Ampliacion Ala Este
Plano: Planilla de Carpinteria Ala Este
Escala: 1:50
Fecha: Mayo 2024

Plano N°
CS 01.02

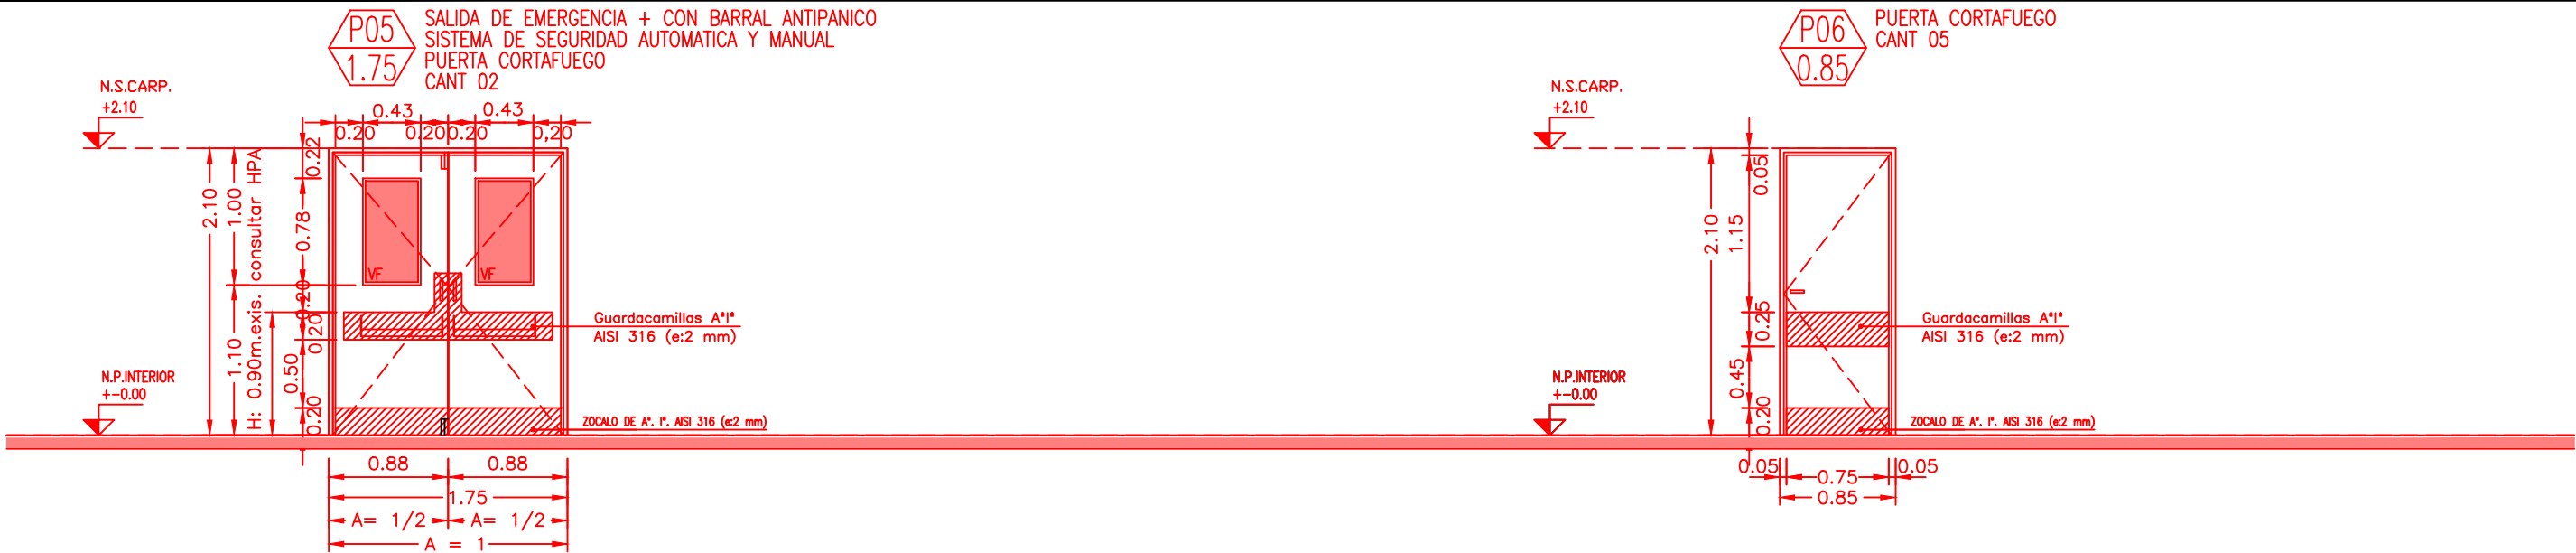

DESCRIPCION		PUERTA DE ABRIR COMUN O ABATIBLE A 90°(angulo de apertura) DE DOBLE HOJA + VIDRIOS FIJOS IGNIFUGOS INCOLOROS	PUERTA DE ABRIR COMUN O ABATIBLE A 90°(angulo de apertura) DE UNA HOJA
UBICACION		INGRESOS A INTERNACION SOBRE CIRCULACION	DORMITORIOS DE GUARDIA
CANTIDAD		02 (DOS)	05 (CINCO) APERTURAS: 03 DERECHA Y 02 IZQUIERDA
MATERIALES	MARCO:	CHAPA BWG N°18	CHAPA BWG N°18
	HOJA:	HOJA DE DOBLE CHAPA, DOBLE CONTACTO RELLENA C/LANA DE VIDRIO 50mm.	HOJA DE DOBLE CHAPA, DOBLE CONTACTO RELLENA C/LANA DE VIDRIO 50mm.
	VIDRIO:	TIPO PYROSHIELD	---
TERMINACION	MARCO:	PREPINTADO DOS MANOS ANTIOXIDO + DOS MANOS ESMALTE SINTETICO COLOR ALUMINIO ANODIZADO BLANCO.	PREPINTADO DOS MANOS ANTIOXIDO + DOS MANOS ESMALTE SINTETICO COLOR ALUMINIO ANODIZADO BLANCO.
	HOJA:	PREPINTADO DOS MANOS ANTIOXIDO + DOS MANOS ESMALTE SINTETICO COLOR ALUMINIO ANODIZADO BLANCO.	PREPINTADO DOS MANOS ANTIOXIDO + DOS MANOS ESMALTE SINTETICO COLOR ALUMINIO ANODIZADO BLANCO.
	VIDRIO:	VIDRIOS INCOLOROS	---
FORMA DE ABRIR		PUERTA DE ABRIR DOS HOJAS--DOBLE CONTACTO.	PUERTA DE ABRIR COMUN UNA HOJAS
HERRAJES		MANIJON DE BRONCE PLATIL TIPO SANATORIO LIVIANO CON PASADOR SUPERIOR E INFERIOR.	PICAPORTE BRONCE PLATIL TIPO SANATORIO LIVIANO.
CONTRAVIDRIO		CAÑO 20X20X2MM.	---
CERRADURA		REFORZADA DE SEGURIDAD, TIPO KALLAY DOBLE PALETA O CALIDAD SUPERIOR.	TIPO KALLAY DOBLE PALETA O CALIDAD SUPERIOR.
BISAGRAS		3 BISAGRAS TIPO MUNICION POR CADA HOJA.	3 BISAGRAS A MUNICION.
BOCALLAVE		---	---
ACCIONAMIENTO		AUTOMATICO/MANUAL. APERTURA MANUAL CON FUNCION SMART SWUNG. (ver Observaciones), Y BRAZO HIDRAULICO. SISTEMA ELECTRICO Y DIGITAL DE INGRESO.	MANUAL
OBSERVACIONES		SISTEMA AUTOMATICO: CONTROL INTELIGENTE CON APERTURA POWERTURN PARA ABRIR PUERTAS. FUNCION PUSH TO GO ACTIVABLE. CIERRE ELECTROMECANICO Y CON FUERZA DEL MUELLE. EMPUJANTE BRAZO DE COMPAZ. POSIBILIDAD DE AUTOMATIZAR CON GRUPO VECTOR EL, con sus opciones de transmisión de arrastre o empuje y compatibles con ACCESORIOS TIPO LUPUM.	GUARDACAMILLAS (Cara Externa, sobre pasillo) Y ZOCALOS DE CHAPA DE ACERO INOXIDABLE CALIDAD AISI 316 e:2mm. (Ambas Caras)
		PUERTAS CORTAFUEGO. (F60 x ser pasillo seguro) Marcos sin puente termico, elementos aislantes y bandas intumescentes. Los vidrios con seguridad Hignifuga resistentes al fuego homologados según normativas vigentes.	ES SIMILAR A LAS CARPINTERIAS EXISTENTES: P3f.
		BARRALES ANTIPANICOS CON CERRADURA EXTERNA. (accionamiento desde el interior)	
		CIERRAPUERTAS, GUARDACAMILLAS Y ZOCALOS DE CHAPA DE ACERO INOXIDABLE CALIDAD AISI 316 e:2mm. (ambas caras)	
		ACCESORIOS: BRAZOS DE EMPUJE, MANIJAS, ROSETAS, etc, ESPECIALES ANTIVANDALICOS SUJETO A INSPECCION.	
		ACCESORIOS: SISTEMA HIDRAULICO DE FRENO PARA PUERTAS EMPOTRADAS EN PISO, CON REGULACION DE VELOCIDADES, CAJA HERMETICA COLOR ALUMINIO NATURAL CON PROTECTOR. Y OTROS P/AUTOMATIZADO (Sujetos a supervision y muestra)	
		ES SIMILAR A LAS CARPINTERIAS EXISTENTE: P16f.	
		OPERADOR AGB: BRAZO. CERRADURA MECANICA: CILINDRO EUROPEO. CERRADURA ELECTRICA: BLOQUEO ELECTRICO. CIERRAPUERTA AEREO: GP-23 OCULTO.	
		ACTIVACION Y SEGURIDAD (ver imagenes anexas).	
		(Referente GRUPSA, door Systems Argentina, HOSPITAL SYSTEM Modelo HS-202B o HS-402B) (Referente AUDOOR en accesorios y puertas cortafuego).	

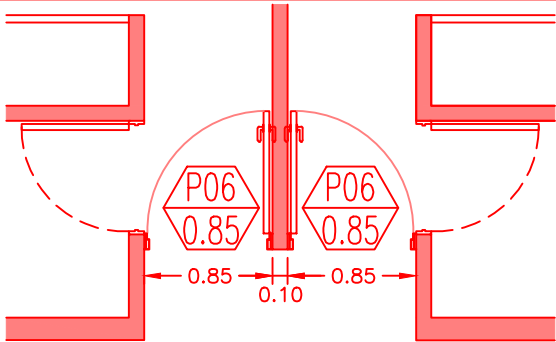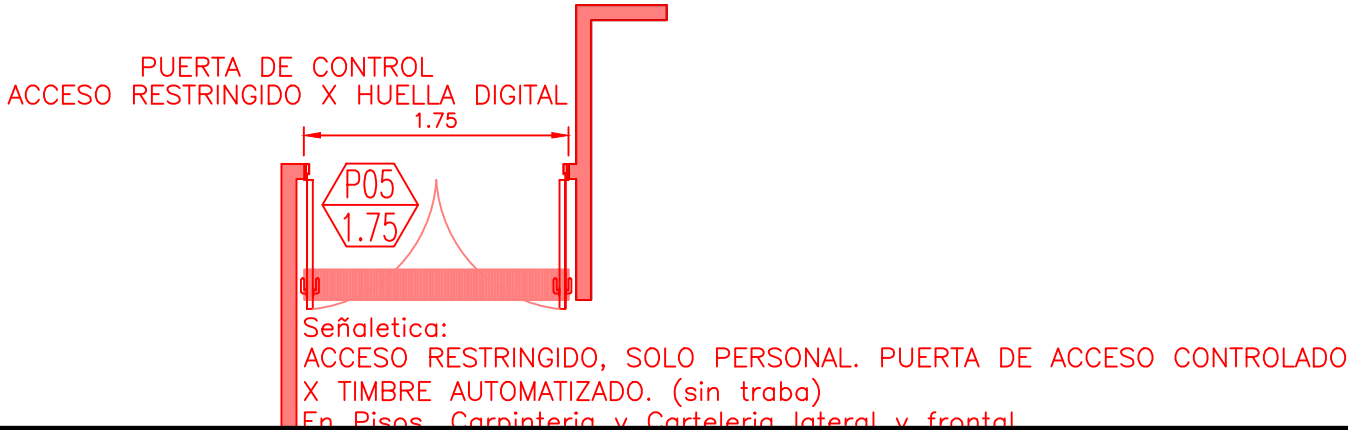

PLANO NO APTO PARA CONSTRUCCION

EL PRESENTE PLANO ES INDICATIVO. LA CONTRATISTA CONFECCIONARA LOS PLANOS DEFINITIVOS QUE DEBERAN SER APROBADOS POR LA INSPECCION DE OBRA. EL PLANO PRESENTADO POR LA CONTRATISTA ESTARA EN UN TODO DE ACUERDO CON LA NORMATIVA VIGENTE. TODAS LAS MEDIDAS Y NIVELES SE VERIFICARAN EN OBRA POR EL CONTRATISTA. TODOS LOS DETALLES CONSTRUCTIVOS SERAN COORDINADOS Y COMPATIBILIZADOS EN OBRA.

Dirección de Arquitectura
Secretaría de Desarrollo Urbano





Obra: Hospital Principe de Asturias, Ampliacion Ala Este
Plano: Planilla de Carpinteria Ala Este
Escala: 1:50
Fecha: Mayo 2024

Plano N°
CS 01.03



DESCRIPCION		PUERTA DE ABRIR COMUN O ABATIBLE A 90*(angulo de apertura) DE UNA HOJA	PUERTA DE ABRIR COMUN O ABATIBLE A 90*(angulo de apertura) DE UNA HOJA
UBICACION		CONEXION ENTRE CONSULTORIO N°4 Y N°3.	BAÑOS PRIVADOS DE DORMITORIOS DE GUARDIA
CANTIDAD		01 (UNO) APERTURA: IZQUIERDA	04 (CUATRO) APERTURAS: 02 DERECHA Y 02 IZQUIERDA
MATERIALES	MARCO:	CHAPA BWG N°18	CHAPA BWG N°18
	HOJA:	PUERTA PLACA TERMINACION MDF Y CANTONERAS MACIZAS CEDRO.	PUERTA PLACA TERMINACION MDF Y CANTONERAS MACIZAS CEDRO.
	VIDRIO:	---	---
TERMINACION	MARCO:	PREPINTADO DOS MANOS ANTIOXIDO + DOS MANOS ESMALTE SINTETICO COLOR ALUMINIO ANODIZADO BLANCO.	PREPINTADO DOS MANOS ANTIOXIDO + DOS MANOS ESMALTE SINTETICO COLOR ALUMINIO ANODIZADO BLANCO.
	HOJA:	DOS MANOS ESMALTE SINTETICO COLOR ALUMINIO ANODIZADO BLANCO. + BARNIZ.	DOS MANOS ESMALTE SINTETICO COLOR ALUMINIO ANODIZADO BLANCO. + BARNIZ.
	VIDRIO:	---	---
FORMA DE ABRIR		PUERTA DE ABRIR COMUN UNA HOJAS	PUERTA DE ABRIR COMUN UNA HOJAS
HERRAJES		PICAPORTE BRONCE PLATIL TIPO SANATORIO LIVIANO.	PICAPORTE BRONCE PLATIL TIPO SANATORIO LIVIANO.
CONTRAVIDRIO		---	---
CERRADURA		TIPO KALLAY DOBLE PALETA O CALIDAD SUPERIOR.	TIPO KALLAY DOBLE PALETA O CALIDAD SUPERIOR.
BISAGRAS		3 POMELAS COMUNES.	3 POMELAS COMUNES.
BOCALLAVE		---	---
ACCIONAMIENTO		MANUAL	MANUAL
OBSERVACIONES		GUARDACAMILLAS Y ZOCALOS DE CHAPA DE ACERO INOXIDABLE CALIDAD AISI 316 e:2mm. (Ambas Caras)	ZOCALOS DE CHAPA DE ACERO INOXIDABLE CALIDAD AISI 316 e:2mm. (Ambas Caras)
		ES SIMILAR A LAS CARPINTERIAS EXISTENTES: P3.	ES SIMILAR A LAS CARPINTERIAS EXISTENTES: P2.

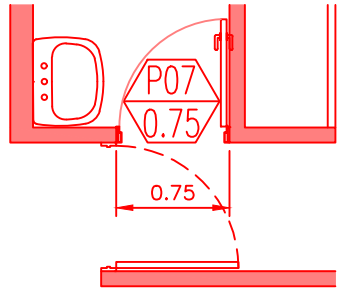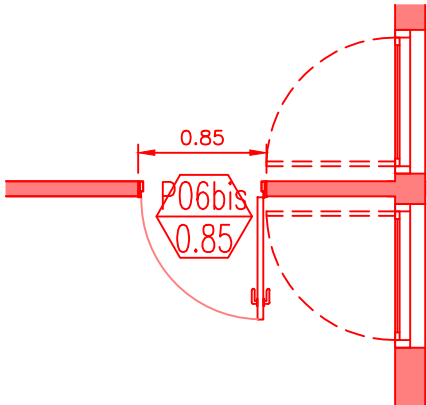

PLANO NO APTO PARA CONSTRUCCION



EL PRESENTE PLANO ES INDICATIVO. LA CONTRATISTA CONFECCIONARA LOS PLANOS DEFINITIVOS, QUE DEBERAN SER APROBADOS POR LA INSPECCION DE OBRA. EL PLANO PRESENTADO POR LA CONTRATISTA ESTARA EN UN TODO DE ACUERDO CON LA NORMATIVA VIGENTE. TODAS LAS MEDIDAS Y NIVELES SE VERIFICARAN EN OBRA POR EL CONTRATISTA. TODOS LOS DETALLES CONSTRUCTIVOS SERAN COORDINADOS Y COMPATIBILIZADOS EN OBRA.

Dirección de Arquitectura
Secretaría de Desarrollo Urbano





Obra: Hospital Principe de Asturias, Ampliacion Ala Este
Plano: Planilla de Carpinteria Ala Este
Escala: 1:50
Fecha: Mayo 2024

Plano N°
CS 01.04

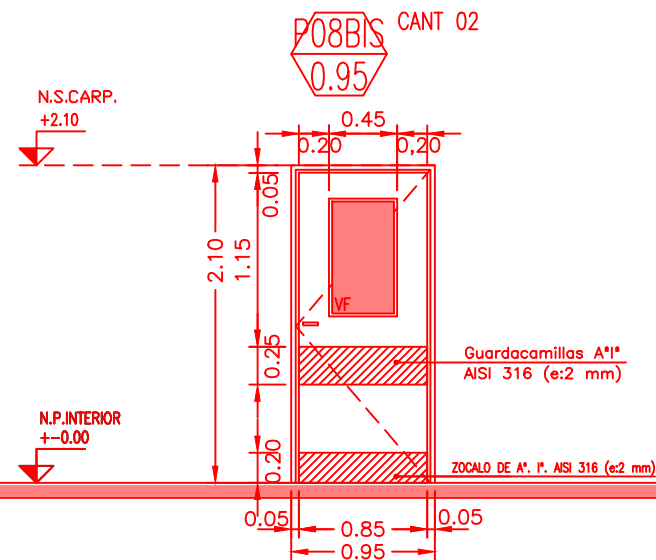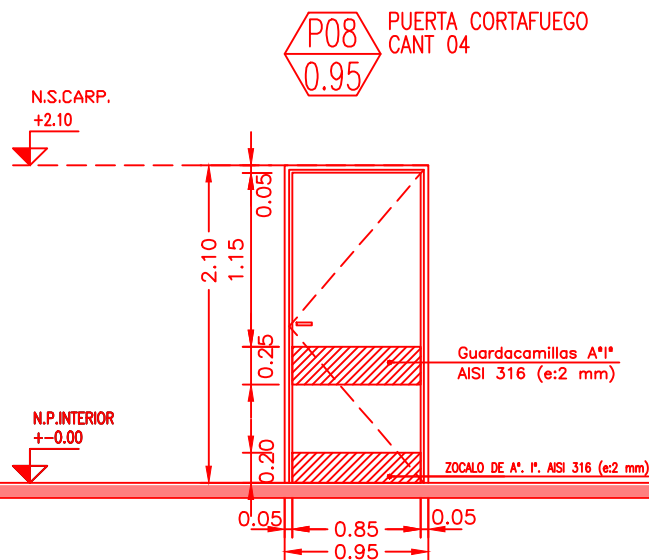

DESCRIPCION	PUERTA DE ABRIR COMUN O ABATIBLE A 90*(angulo de apertura) DE UNA HOJA		PUERTA DE ABRIR COMUN O ABATIBLE A 90*(angulo de apertura) DE UNA HOJA
UBICACION	CONSULTORIOS DE SALUD MENTAL.		OFFICE SUCIO Y LIMPIO DE INTERNACION
CANTIDAD	04 (CUATRO) APERTURAS: 02 DERECHA Y 02 IZQUIERDA		02 (DOS) APERTURAS: 02 IZQUIERDA
MATERIALES	MARCO:	CHAPA BWG N°18	CHAPA BWG N°18
	HOJA:	HOJA DE DOBLE CHAPA, DOBLE CONTACTO RELLENA C/LANA DE VIDRIO 50mm.	PUERTA PLACA TERMINACION MDF Y CANTONERAS MACIZAS CEDRO.
TERMINACION	VIDRIO:	---	VIDRIO LAMINADO 3+3. TRANSPARENTE CON FAJAS DE VINILO OPALINO DE 2CM. CADA 2CM.
	MARCO:	PREPINTADO DOS MANOS ANTIOXIDO + DOS MANOS ESMALTE SINTETICO COLOR ALUMINIO ANODIZADO BLANCO.	PREPINTADO DOS MANOS ANTIOXIDO + DOS MANOS ESMALTE SINTETICO COLOR ALUMINIO ANODIZADO BLANCO.
	HOJA:	PREPINTADO DOS MANOS ANTIOXIDO + DOS MANOS ESMALTE SINTETICO COLOR ALUMINIO ANODIZADO BLANCO.	DOS MANOS ESMALTE SINTETICO COLOR ALUMINIO ANODIZADO BLANCO. + BARNIZ.
	VIDRIO:	---	---
FORMA DE ABRIR	PUERTA DE ABRIR COMUN UNA HOJAS		PUERTA DE ABRIR COMUN UNA HOJAS
HERRAJES	PICAPORTE BRONCE PLATIL TIPO SANATORIO LIVIANO.		PICAPORTE BRONCE PLATIL TIPO SANATORIO LIVIANO.
CONTRAVIDRIO	---		MADERA MACIZA DE 20X20MM.
CERRADURA	TIPO KALLAY DOBLE PALETA O CALIDAD SUPERIOR.		TIPO KALLAY DOBLE PALETA O CALIDAD SUPERIOR.
BISAGRAS	3 BISAGRAS A MUNICION.		3 BISAGRAS A MUNICION.
BOCALLAVE	---		---
ACCIONAMIENTO	MANUAL		MANUAL
OBSERVACIONES	GUARDACAMILLAS Y ZOCALOS DE CHAPA DE ACERO INOXIDABLE CALIDAD AISI 316 e:2mm. (Ambas Caras)		GUARDACAMILLAS Y ZOCALOS DE CHAPA DE ACERO INOXIDABLE CALIDAD AISI 316 e:2mm. (Ambas Caras)
	ES SIMILAR A LAS CARPINTERIAS EXISTENTES: P4f.		ES SIMILAR A LAS CARPINTERIAS EXISTENTES: P5.

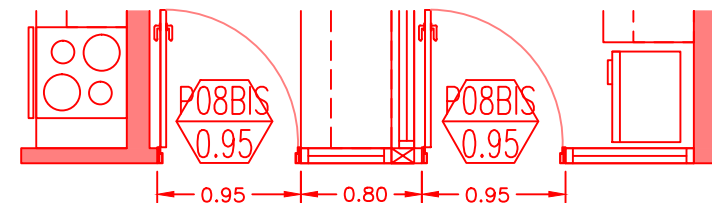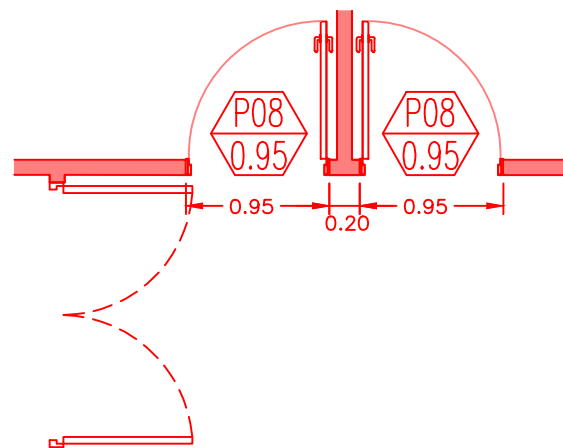

PLANO NO APTO PARA CONSTRUCCION


EL PRESENTE PLANO ES INDICATIVO. LA CONTRATISTA CONFECCIONARA LOS PLANOS DEFINITIVOS, QUE DEBERAN SER APROBADOS POR LA INSPECCION DE OBRA. EL PLANO PRESENTADO POR LA CONTRATISTA ESTARA EN UN TODO DE ACUERDO CON LA NORMATIVA VIGENTE. TODAS LAS MEDIDAS Y NIVELES SE VERIFICARAN EN OBRA POR EL CONTRATISTA. TODOS LOS DETALLES CONSTRUCTIVOS SERAN COORDINADOS Y COMPATIBILIZADOS EN OBRA.

Dirección de Arquitectura
Secretaría de Desarrollo Urbano





Obra: Hospital Principe de Asturias, Ampliacion Ala Este
Plano: Planilla de Carpinteria Ala Este
Escala: 1:50
Fecha: Mayo 2024

Plano N°
CS 01.05

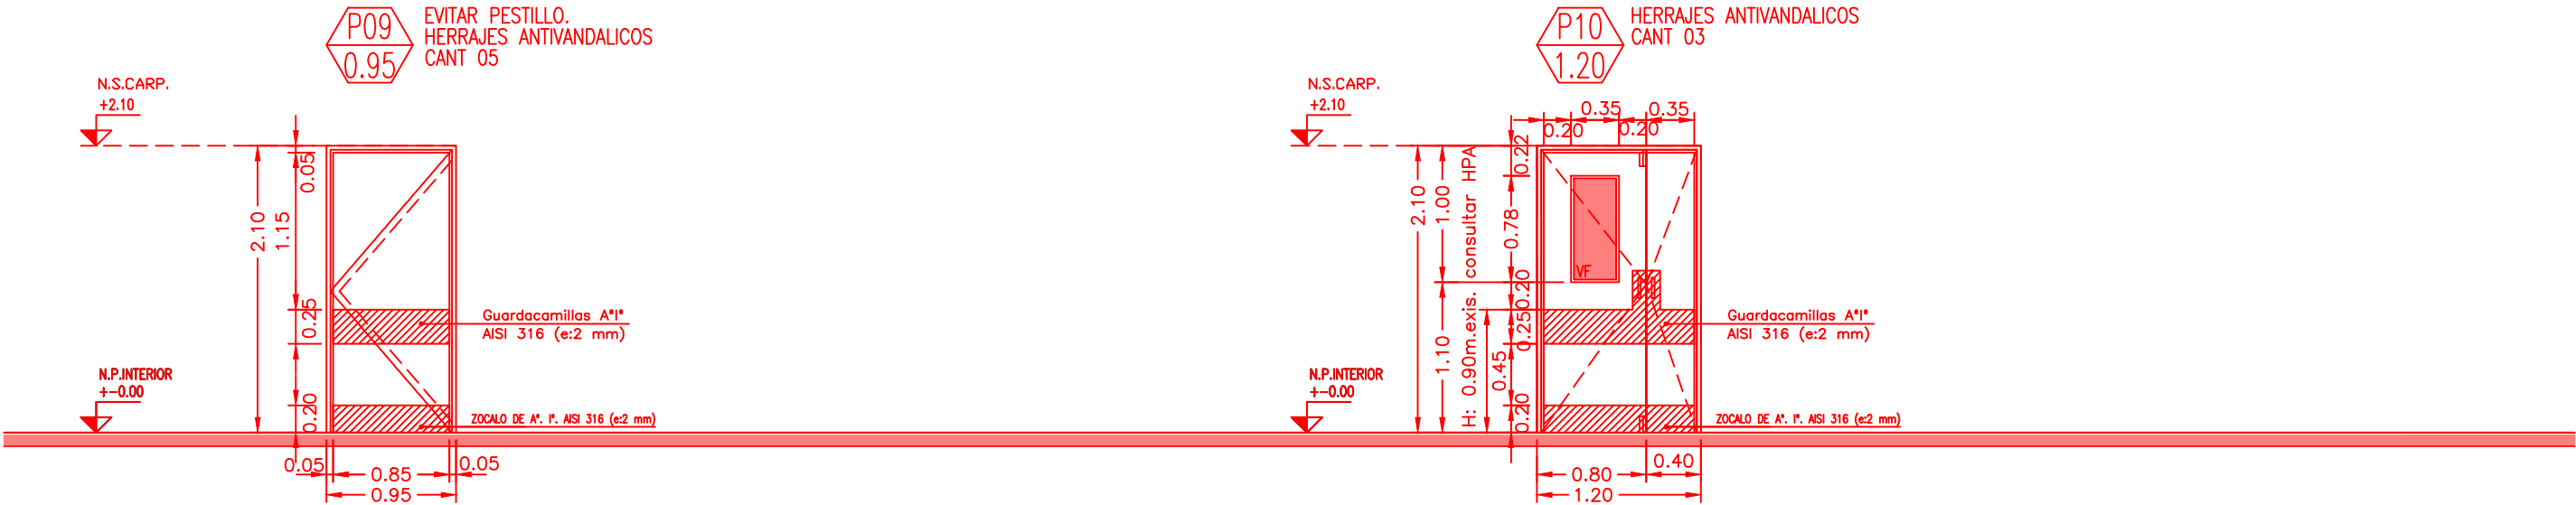

DESCRIPCION		PUERTA VAIVEN O ABATIBLE A 180º(angulo de apertura) DE UNA HOJA	PUERTA DE ABRIR COMUN O ABATIBLE A 90º(angulo de apertura) DE DOBLE HOJA + VIDRIOS FIJOS INCOLOROS
UBICACION		BAÑOS DE HABITACIONES DE INTERNACION	HABITACIONES DE INTERNACION
CANTIDAD		05 (CINCO) APERTURAS: 02 DERECHA Y 03 IZQUIERDA	03 (TRES) APERTURAS HOJA GRANDE: 01 DERECHA Y 02 IZQUIERDA
MATERIALES	MARCO:	CHAPA BWG N°18	CHAPA BWG N°18
	HOJA:	PUERTA PLACA TERMINACION MDF Y CANTONERAS MACIZAS CEDRO.	PUERTA PLACA TERMINACION MDF Y CANTONERAS MACIZAS CEDRO.
	VIDRIO:	---	VIDRIO LAMINADO 3+3 TRANSPARENTE CON FAJAS DE VINILO OPALINO DE 2CM. CADA 2CM.
TERMINACION	MARCO:	PREPINTADO DOS MANOS ANTIOXIDO + DOS MANOS ESMALTE SINTETICO COLOR ALUMINIO ANODIZADO BLANCO.	PREPINTADO DOS MANOS ANTIOXIDO + DOS MANOS ESMALTE SINTETICO COLOR ALUMINIO ANODIZADO BLANCO.
	HOJA:	DOS MANOS ESMALTE SINTETICO COLOR ALUMINIO ANODIZADO BLANCO. + BARNIZ.	DOS MANOS ESMALTE SINTETICO COLOR ALUMINIO ANODIZADO BLANCO. + BARNIZ.
	VIDRIO:	---	---
FORMA DE ABRIR		PUERTA VAIVEN UNA HOJA	PUERTA DE ABRIR DOS HOJAS--DOBLE CONTACTO.
HERRAJES		PICAPORTE O MANIJON BRONCE PLATIL TIPO SANATORIO LIVIANO. INTERNO A LA HOJA, AL RAZ. ANTIVANDALICA. (ver muestras).	REFORZADA ANTIVANDALICA, MANIJON DE BRONCE PLATIL TIPO SANATORIO LIVIANO CON PASADOR SUPERIOR E INFERIOR. (lado exterior)
CONTRAVIDRIO		---	MADERA MACIZA DE 20X20MM.
CERRADURA		REFORZADA DE SEGURIDAD, TIPO KALLAY DOBLE PALETA O CALIDAD SUPERIOR.	REFORZADA ANTIVANDALICA, TIPO KALLAY DOBLE PALETA O CALIDAD SUPERIOR.(Accionamiento desde el exterior).
BISAGRAS		3 BISAGRAS VAIVEN ANTIVANDALICA.	REFORZADA ANTIVANDALICA, 3 BISAGRAS TIPO MUNICION POR CADA HOJA.
BOCALLAVE		ANTIVANDALICOS, ELIMINAR PESTILLOS PARA EVITAR QUE LA PERSONA QUEDE ENCERRADA EN EL BAÑO.(ver muestras)	---
ACCIONAMIENTO		MANUAL	MANUAL
OBSERVACIONES		CERRADURAS, HERRAJES Y OTROS COMO PICAPORTE ESPECIALES ANTIVANDALICOS POR ACTIVIDAD DESARROLLADA.	CIERRAPUERTAS, GUARDACAMILLAS Y ZOCALOS DE CHAPA DE ACERO INOXIDABLE CALIDAD AISI 316 e:2mm. (ambas caras)
		GUARDACAMILLAS Y ZOCALOS DE CHAPA DE ACERO INOXIDABLE CALIDAD AISI 316 e:2mm. (Ambas Caras)	CERRADURAS, HERRAJES Y OTROS COMO PICAPORTE ESPECIALES ANTIVANDALICOS SUJETO A INSPECCION.
		ES SIMILAR A LAS CARPINTERIAS EXISTENTES: P5.	ES SIMILAR A LAS CARPINTERIAS EXISTENTES: P16.

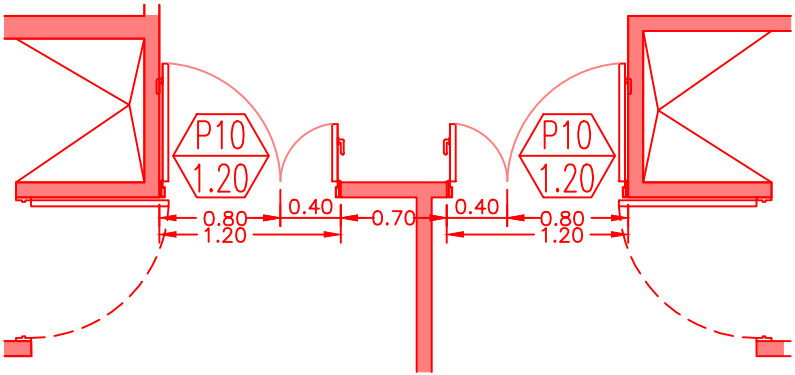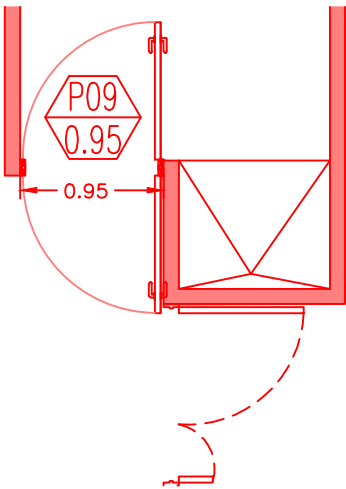

PLANO NO APTO PARA CONSTRUCCION


EL PRESENTE PLANO ES INDICATIVO. LA CONTRATISTA CONFECCIONARA LOS PLANOS DEFINITIVOS, QUE DEBERAN SER APROBADOS POR LA INSPECCION DE OBRA. EL PLANO PRESENTADO POR LA CONTRATISTA ESTARA EN UN TODO DE ACUERDO CON LA NORMATIVA VIGENTE. TODAS LAS MEDIDAS Y NIVELES SE VERIFICARAN EN OBRA POR EL CONTRATISTA. TODOS LOS DETALLES CONSTRUCTIVOS SERAN COORDINADOS Y COMPATIBILIZADOS EN OBRA.

Dirección de Arquitectura
Secretaría de Desarrollo Urbano





Obra: Hospital Principe de Asturias, Ampliacion Ala Este
Plano: Planilla de Carpinteria Ala Este
Escala: 1:50
Fecha: Mayo 2024

Plano N°
CS 01.06

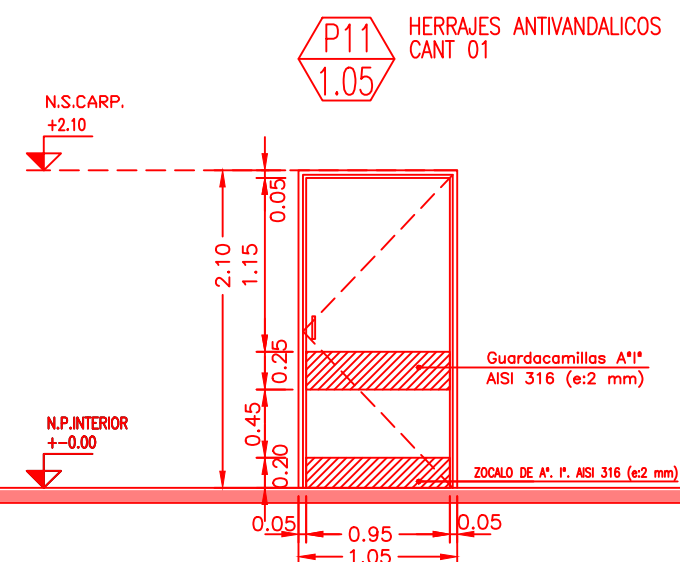


Technical drawing of a double door assembly. The drawing shows two doors, each labeled "P10f 1.20". The doors are mounted on a central frame. Dimensions are indicated: 0.80 for the distance from the door edge to the center, 1.20 for the total width of the door frame, 0.40 for the distance from the center to the door edge, and 0.30 for the distance between the two doors. The drawing is a top-down view, showing the layout of the doors and the central frame.

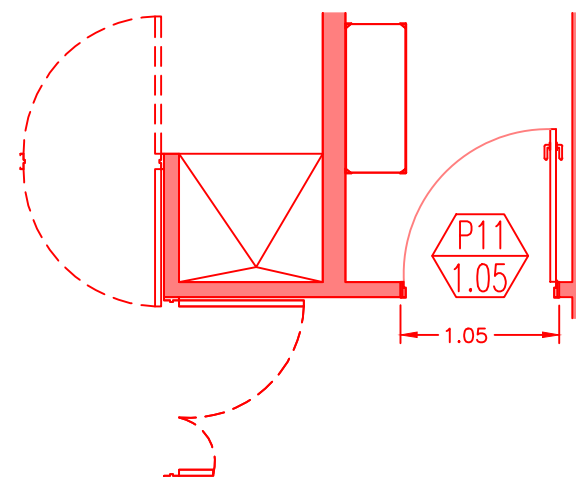

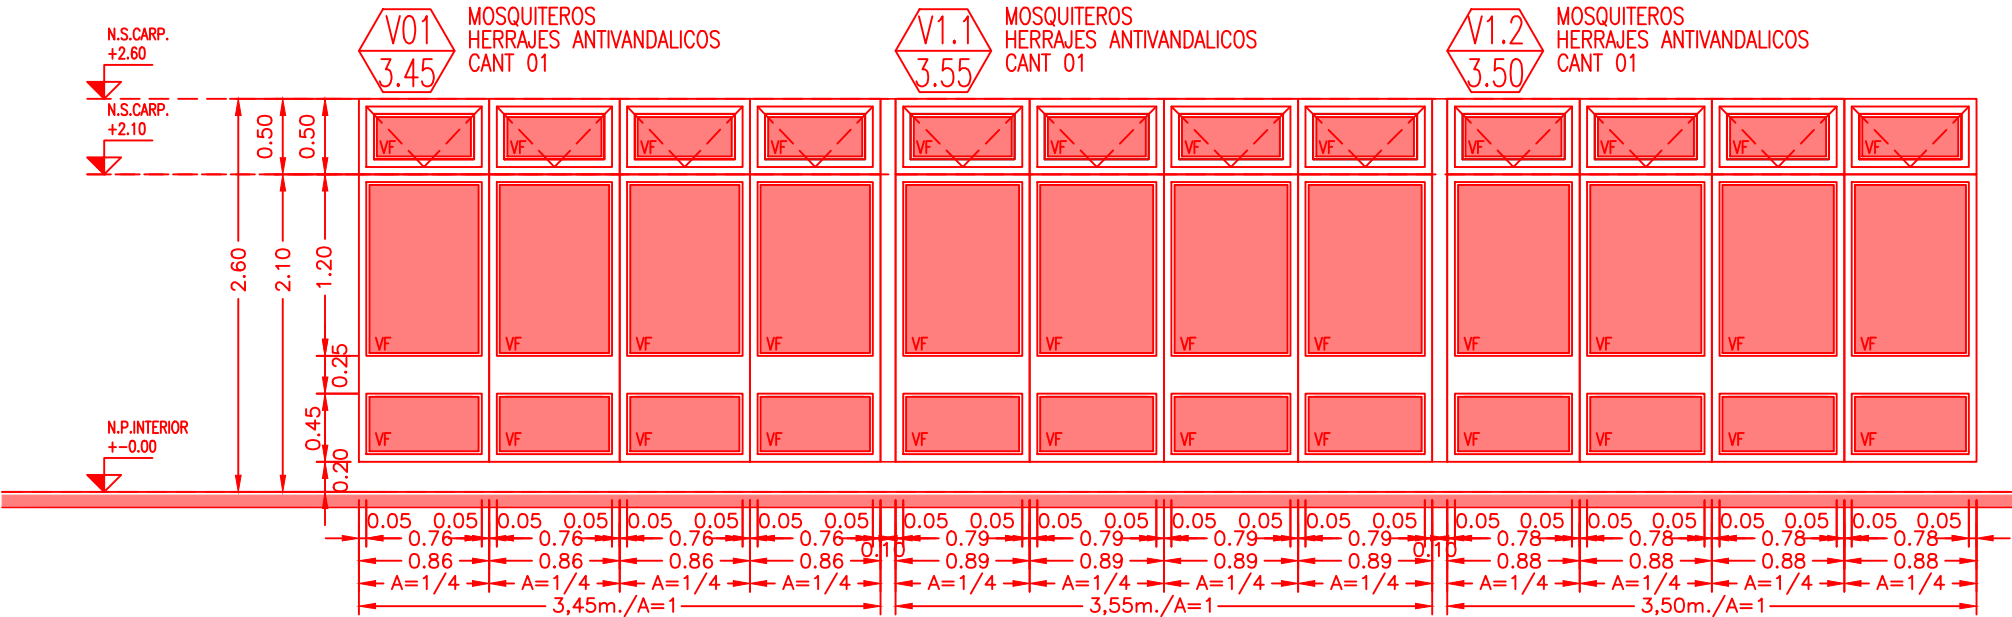

DESCRIPCION		CARPINTERIA DE ALUMINIO TIPO LINEA FRENTE INTEGRAL DE ALUAR + VENTANA DESPLAZ
UBICACION		CIRCULACION Y SALA DE ESPERA DE CONSULTORIOS
CANTIDAD		03 (TRES) MODULOS DE CARPINTERIA DIVIDIDOS EN 4 PARTES IGUALES.
MATERIALES	MARCO:	ALUMINIO TIPO ALUAR LINEA FRENTE INTEGRAL O CALIDAD SUPERIOR.
	HOJA:	ALUMINIO TIPO ALUAR LINEA FRENTE INTEGRAL LA HOJA DESPLAZ.
	VIDRIO:	HOJAS FIJAS VIDRIO LAMINADO 3+3 + HOJA DESPLAZ VIDRIO LAMINADO 3+3. VIDRIO TIPO PYROSHIELD. (ignifugo).
TERMINACION	MARCO:	ALUMINIO ANODIZADO NATURAL BLANCO.
	HOJA:	ALUMINIO ANODIZADO NATURAL BLANCO.
	VIDRIO:	VIDRIOS ESPIA PILKINGTON MIRROPANE OPCIONAL: VIDRIO MATEADO, VIDRIO POLARIZADO O NANOCERAMICO. (consultar con especialistas).
FORMA DE ABRIR		DESPLAZ.
HERRAJES		SEGUN LINEA. AL EXTERIOR REFUERZOS ANTIVANDALICO Y HERMETICO.
CONTRAVIDRIO		SEGUN LINEA.
CERRADURA		REFORZADA DE SEGURIDAD, TIPO KALLAY DOBLE PALETA O CALIDAD SUPERIOR.
BISAGRAS		---
BOCALLAVE		---
ACCIONAMIENTO		MANUAL Y CON HERRAJE SEGUN LINEA PARA DESPLAZ. (Ver opciones para accionar desde la parte inferior por la altura de la ventana superior).
OBSERVACIONES		GUARDACAMILLAS Y ZOCALOS DE CHAPA DE ACERO INOXIDABLE CALIDAD AISI 316 e:2mm. (cara interna)
		REFUERZO VERTICAL DE 2.50MTRS. CON PERFIL IPN N°12 CONTENIDO DENTRO DEL PARANTE VERTICAL.
		MOSQUITERO EN VENTANA DESPLAZ. SEGUN LINEA.
		CERRADURAS, HERRAJES Y OTROS ESPECIALES ANTIVANDALICOS SUJETO A INSPECCION.
		ES SIMILAR A LAS CARPINTERIAS EXISTENTES: V18.

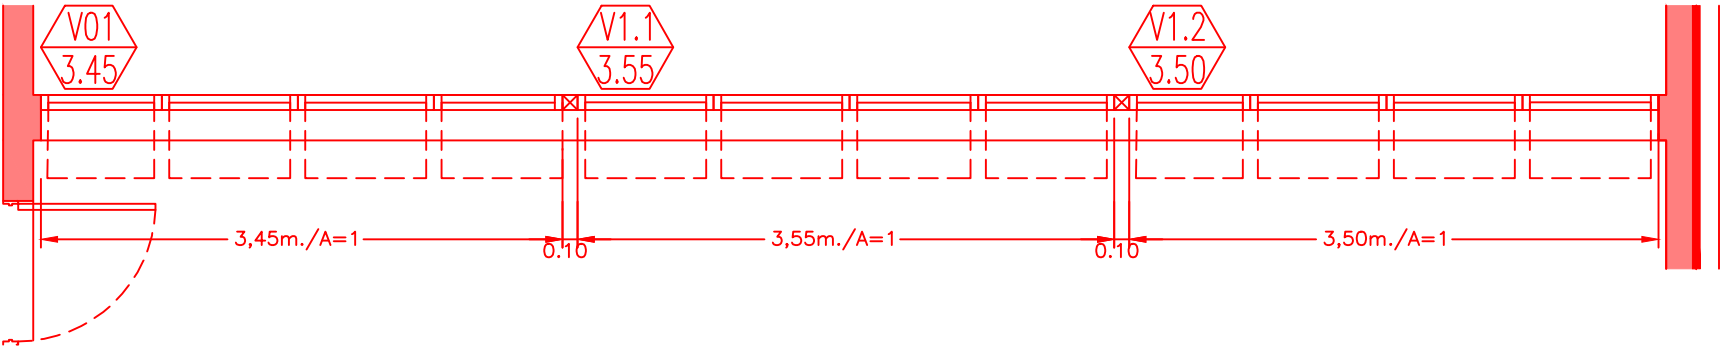

PLANO NO APTO PARA CONSTRUCCION


EL PRESENTE PLANO ES INDICATIVO. LA CONTRATISTA CONFECCIONARA LOS PLANOS DEFINITIVOS, QUE DEBERAN SER APROBADOS POR LA INSPECCION DE OBRA. EL PLANO PRESENTADO POR LA CONTRATISTA ESTARA EN UN TODO DE ACUERDO CON LA NORMATIVA VIGENTE. TODAS LAS MEDIDAS Y NIVELES SE VERIFICARAN EN OBRA POR EL CONTRATISTA. TODOS LOS DETALLES CONSTRUCTIVOS SERAN COORDINADOS Y COMPATIBILIZADOS EN OBRA.

Dirección de Arquitectura
Secretaría de Desarrollo Urbano




Obra: Hospital Principe de Asturias, Ampliacion Ala Este
Plano: Planilla de Carpinteria Ala Este
Escala: 1:50
Fecha: Mayo 2024

Plano N°
CS 01.08

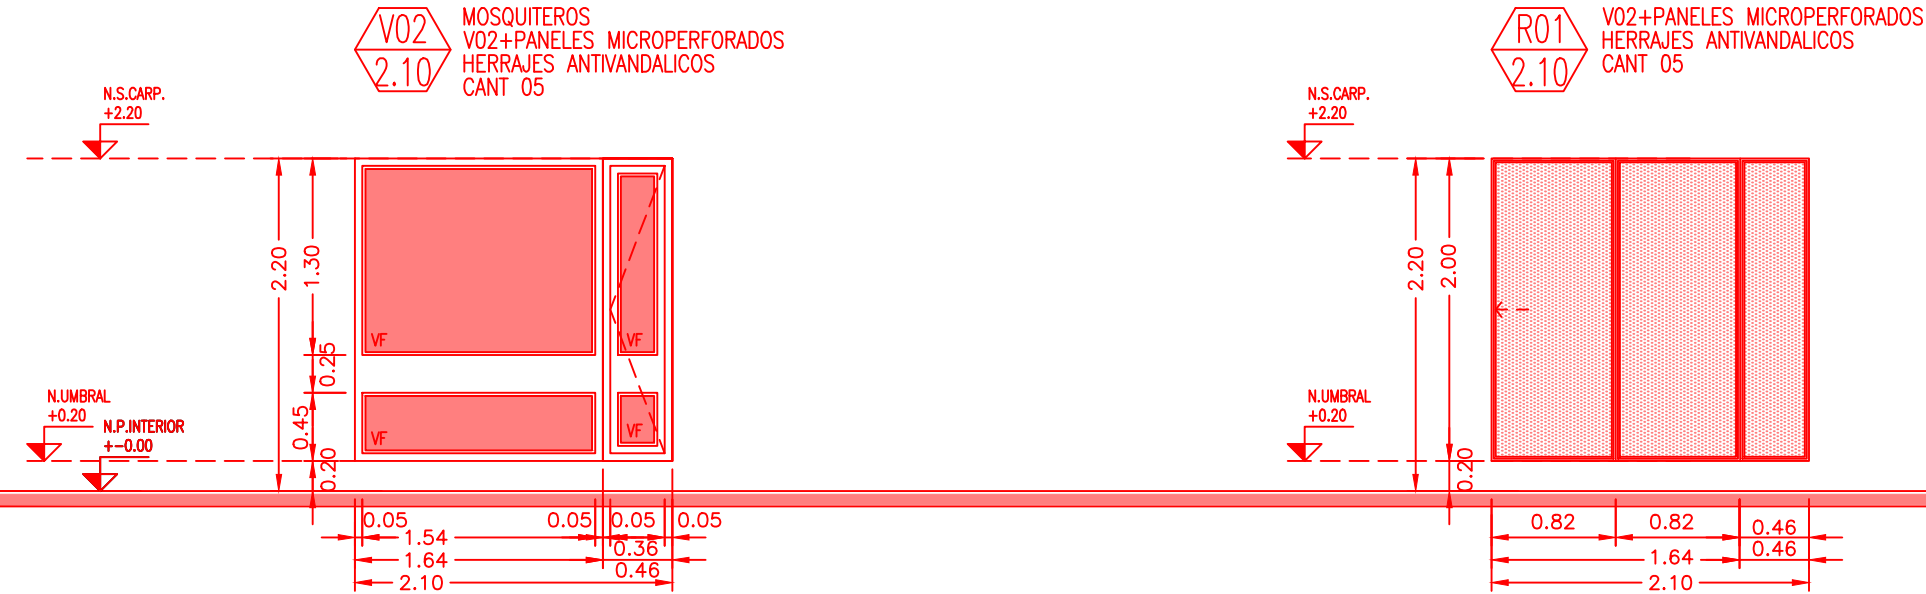

DESCRIPCION	CARP. DE ALUMINIO TIPO LINEA FRENTE INTEGRAL DE ALUAR + VENTANA DE ABRIR COMUN O ABATIBLE A 90°(apertura) DE UNA HOJA	PANELES DE CHAPA MICROPERFORADA CORREDIZAS
UBICACION	HABITACIONES DE INTERNACION.	HABITACIONES DE INTERNACION.
CANTIDAD	05 (CINCO) APERTURAS: 03 DERECHA Y 02 IZQUIERDA	05 (CINCO) APERTURAS: 03 DERECHA Y 02 IZQUIERDA
MATERIALES	MARCO: ALUMINIO TIPO ALUAR LINEA FRENTE INTEGRAL O CALIDAD SUPERIOR.	TERMINACION 2.01 TIPO NOMEN. MARCO CAÑO RECT. 30X15MM. Y 2 CAÑOS CUADRADOS INTERNOS 12X12MM.
	HOJA: ALUMINIO TIPO ALUAR LINEA HERRERO HOJA DE ABRIR.	ACERO GALVANIZADO 1.25MM. PERFOR. REDONDA MED.3,6,9,12 MM. LINEA CHAPA PERFORADA DECORATIVA ESPECIAL.
	VIDRIO: VIDRIOS LAMINADO 3+3. + HOJA DE ABRIR VIDRIO LAMINADO 3+3.	---
TERMINACION	MARCO: ALUMINIO ANODIZADO NATURAL BLANCO.	PINTURA ELECTROSTATICA COLOR BLANCO. LINEA DECORATIVA ORGANICA FUOCO.
	HOJA: ALUMINIO ANODIZADO NATURAL BLANCO.	PINTURA ELECTROSTATICA COLOR BLANCO. LINEA DECORATIVA ORGANICA FUOCO.
	VIDRIO: TRANSPARENTES.	---
FORMA DE ABRIR	VENTANA DE ABRIR COMUN O ABATIBLE A 90°	CORREDIZA (desde exterior ver opciones, sobre vidrios fijos).
HERRAJES	SEGUN LINEA. REFUERZOS ANTIVANDALICO Y HERMETICO, INTERNO A LA HOJA, AL RAZ (Ver Muestras)..	SEGUN LINEA. REFUERZOS ANTIVANDALICO Y HERMETICO. (Ver Muestras al exterior)..
CONTRAVIDRIO	SEGUN LINEA.	---
CERRADURA	REFORZADA DE SEGURIDAD, TIPO KALLAY DOBLE PALETA O CALIDAD SUPERIOR.	REFORZADA DE SEGURIDAD CON PASADORES ARRIBA Y ABAJO.
BISAGRAS	REFORZADA ANTIVANDALICA, SEGUN LINEA. 3 BISAGRAS TIPO MUNICION POR CADA HOJA.	REFORZADA ANTIVANDALICA, SEGUN LINEA. 3 BISAGRAS TIPO MUNICION POR CADA HOJA.
BOCALLAVE	ANTIVANDALICOS, SEGUN LINEA. (ver muestras)	---
ACCIONAMIENTO	MANUAL Y CON HERRAJE SEGUN LINEA PARA HOJA DE ABRIR. (Ver opciones)	MANUAL
OBSERVACIONES	GUARDACAMILLAS Y ZOCALOS DE CHAPA DE ACERO INOXIDABLE CALIDAD AISI 316 e:2mm. (cara interna)	CERRADURAS, HERRAJES Y OTROS ESPECIALES ANTIVANDALICOS SUJETO A INSPECCION.
	MOSQUITERO EN VENTANA DE ABRIR. SEGUN LINEA. ANTIVANDALICOS.	LAS VINCULACIONES ENTRE PANELES QUE SON CONTINUADOS, SE PRESENTARAN DETALLES DE HERRERIA EN CADA
	CERRADURAS, HERRAJES Y OTROS ESPECIALES ANTIVANDALICOS SUJETO A INSPECCION.	ENCUENTRO. SUJETOS A INSPECCION.
	ES SIMILAR A LAS CARPINTERIAS EXISTENTES: V16 Y V28.	

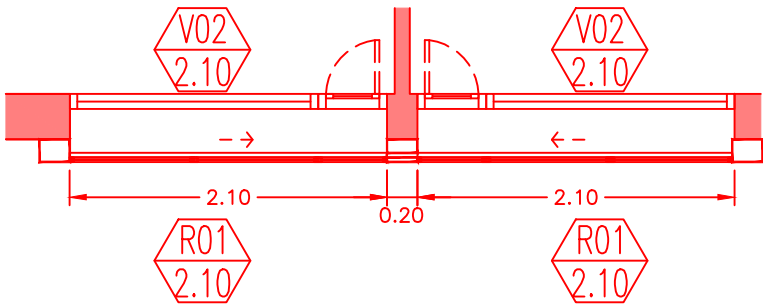

PLANO NO APTO PARA CONSTRUCCION


EL PRESENTE PLANO ES INDICATIVO. LA CONTRATISTA CONFECCIONARA LOS PLANOS DEFINITIVOS, QUE DEBERAN SER APROBADOS POR LA INSPECCION DE OBRA. EL PLANO PRESENTADO POR LA CONTRATISTA ESTARA EN UN TODO DE ACUERDO CON LA NORMATIVA VIGENTE. TODAS LAS MEDIDAS Y NIVELES SE VERIFICARAN EN OBRA POR EL CONTRATISTA. TODOS LOS DETALLES CONSTRUCTIVOS SERAN COORDINADOS Y COMPATIBILIZADOS EN OBRA.

Dirección de Arquitectura
Secretaría de Desarrollo Urbano





Obra: Hospital Principe de Asturias, Ampliacion Ala Este
Plano: Planilla de Carpinteria Ala Este
Escala: 1:50
Fecha: Mayo 2024

Plano N°
CS 01.09

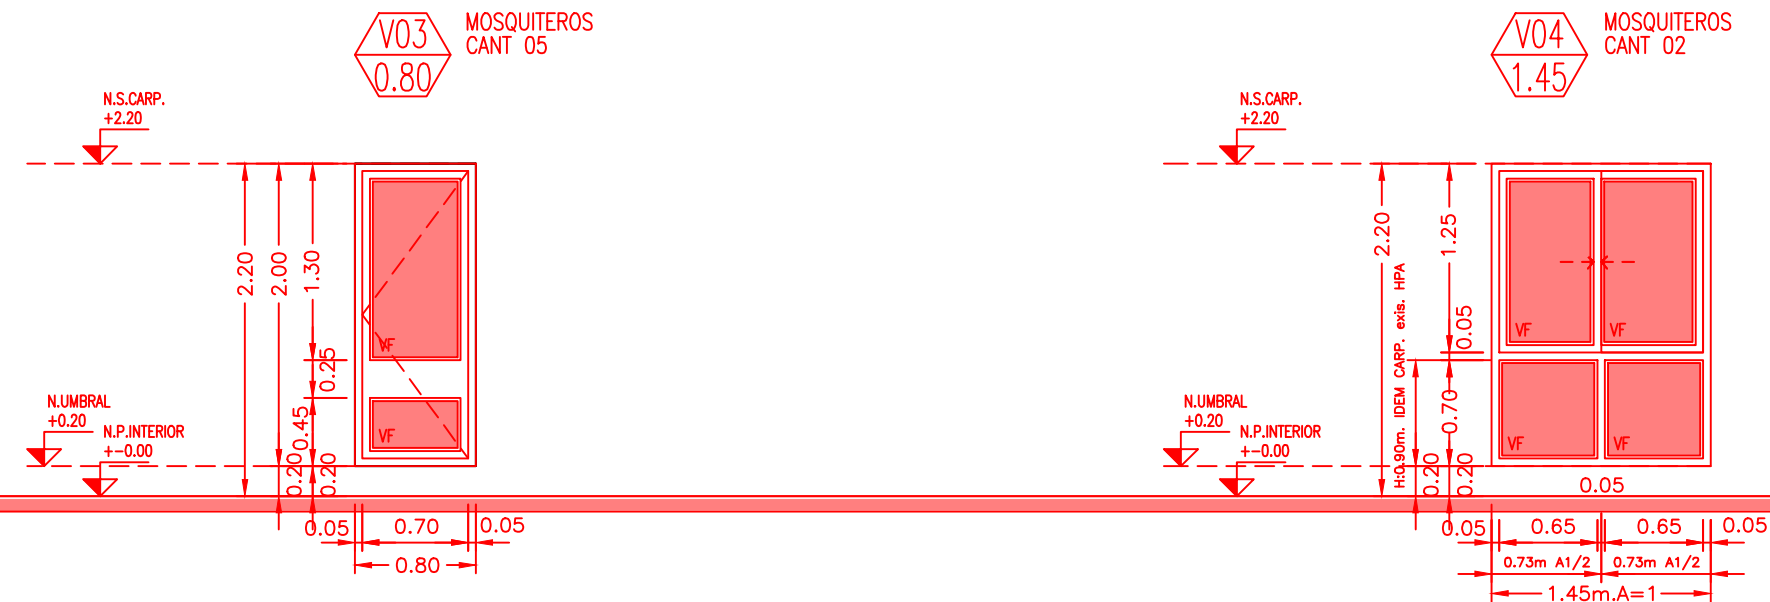

DESCRIPCION		ALUMINIO TIPO ALUAR LINEA HERRERO VENTANA DE ABRIR COMUN O ABATIBLE A 90°(angulo de apertura) DE UNA HOJA	ALUMINIO TIPO ALUAR LINEA HERRERO VENTANA CORREDIZA + PAÑOS FIJOS
UBICACION		DORMITORIOS DE GUARDIA	PASILLO TECNICO PERSONAL MEDICO
CANTIDAD		05 (CINCO) APERTURAS: 02 DERECHA Y 03 IZQUIERDA	02 (DOS)
MATERIALES	MARCO:	ALUMINIO TIPO ALUAR LINEA HERRERO O CALIDAD SUPERIOR.	ALUMINIO TIPO ALUAR LINEA HERRERO O CALIDAD SUPERIOR.
	HOJA:	ALUMINIO TIPO ALUAR LINEA HERRERO HOJA DE ABRIR.	ALUMINIO TIPO ALUAR LINEA HERRERO VENTANA CORREDIZA.
	VIDRIO:	VIDRIO LAMINADO 3+3.	VIDRIO LAMINADO 3+3.
	TERMINACION	ALUMINIO ANODIZADO NATURAL BLANCO.	ALUMINIO ANODIZADO NATURAL COLOR PLATA. (IDEM EXISTENTE).
MATERIALES	HOJA:	ALUMINIO ANODIZADO NATURAL BLANCO.	ALUMINIO ANODIZADO NATURAL COLOR PLATA. (IDEM EXISTENTE).
	VIDRIO:	TRANSPARENTES.	TRANSPARENTES.
	FORMA DE ABRIR	VENTANA DE ABRIR COMUN O ABATIBLE A 90°	VENTANA CORREDIZA (AMBAS HOJAS)
	HERRAJES	SEGUN LINEA.	SEGUN LINEA.
CONTRAVIDRIO		SEGUN LINEA.	SEGUN LINEA.
CERRADURA		SEGUN LINEA. TIPO KALLAY DOBLE PALETA O CALIDAD SUPERIOR.	SEGUN LINEA.
BISAGRAS		SEGUN LINEA. 3 BISAGRAS TIPO MUNICION POR CADA HOJA.	SEGUN LINEA.
BOCALLAVE		---	---
ACCIONAMIENTO		MANUAL	MANUAL
OBSERVACIONES		GUARDACAMILLAS Y ZOCALOS DE CHAPA DE ACERO INOXIDABLE CALIDAD AISI 316 e:2mm. (cara interna)	MOSQUITERO EN VENTANA CORREDIZAS. SEGUN LINEA.
		MOSQUITERO EN VENTANA DE ABRIR. SEGUN LINEA.	ES SIMILAR A LAS CARPINTERIAS EXISTENTES: V39.
		ES SIMILAR A LAS CARPINTERIAS EXISTENTES: V16 Y V28.	

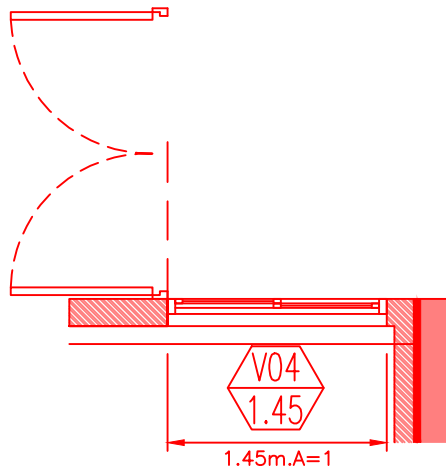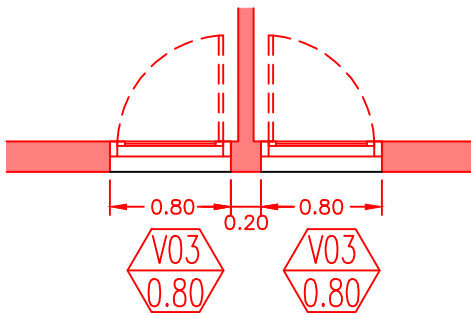

PLANO NO APTO PARA CONSTRUCCION



EL PRESENTE PLANO ES INDICATIVO. LA CONTRATISTA CONFECCIONARA LOS PLANOS DEFINITIVOS, QUE DEBERAN SER APROBADOS POR LA INSPECCION DE OBRA. EL PLANO PRESENTADO POR LA CONTRATISTA ESTARA EN UN TODO DE ACUERDO CON LA NORMATIVA VIGENTE. TODAS LAS MEDIDAS Y NIVELES SE VERIFICARAN EN OBRA POR EL CONTRATISTA. TODOS LOS DETALLES CONSTRUCTIVOS SERAN COORDINADOS Y COMPATIBILIZADOS EN OBRA.

Dirección de Arquitectura
Secretaría de Desarrollo Urbano





Obra: Hospital Principe de Asturias, Ampliacion Ala Este
Plano: Planilla de Carpinteria Ala Este
Escala: 1:50
Fecha: Mayo 2024

Plano N°
CS 01.10

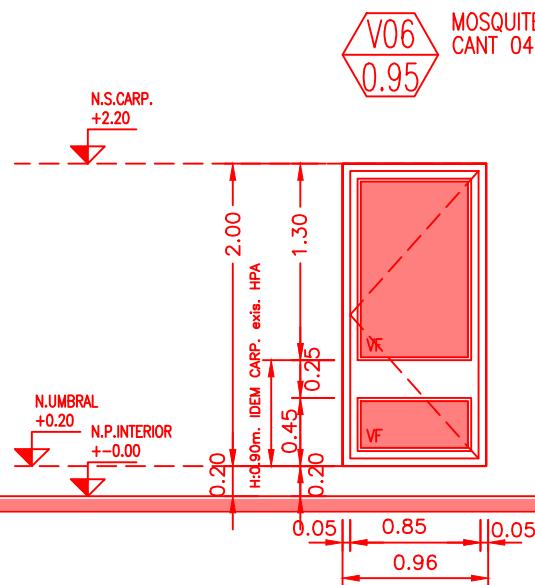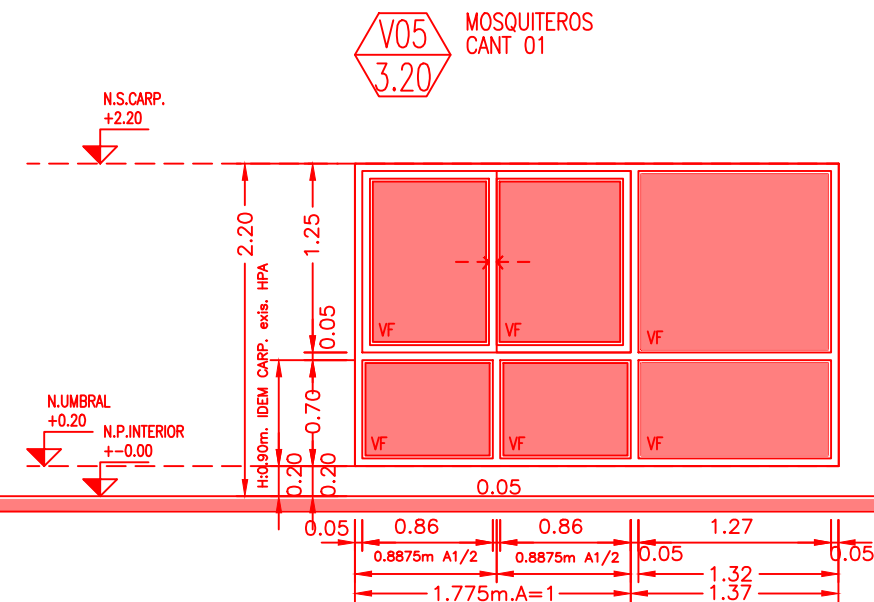

DESCRIPCION		ALUMINIO TIPO ALUAR LINEA HERRERO VENTANA CORREDIZA + PAÑOS FIJOS	ALUMINIO TIPO ALUAR LINEA HERRERO VENTANA DE ABRIR COMUN O ABATIBLE A 90*(angulo de apertura) DE UNA HOJA
UBICACION		CIRCULACION PUBLICA	CONSULTORIOS
CANTIDAD		01 (UNO)	04 (CUATRO) APERTURAS: 02 DERECHA Y 02 IZQUIERDA
MATERIALES	MARCO:	ALUMINIO TIPO ALUAR LINEA HERRERO O CALIDAD SUPERIOR.	ALUMINIO TIPO ALUAR LINEA HERRERO O CALIDAD SUPERIOR.
	HOJA:	ALUMINIO TIPO ALUAR LINEA HERRERO VENTANA CORREDIZA.	ALUMINIO TIPO ALUAR LINEA HERRERO HOJA DE ABRIR.
	VIDRIO:	VIDRIO LAMINADO 3+3.	VIDRIO LAMINADO 3+3.
TERMINACION	MARCO:	ALUMINIO ANODIZADO NATURAL COLOR PLATA. (IDEM EXISTENTE).	ALUMINIO ANODIZADO NATURAL BLANCO.
	HOJA:	ALUMINIO ANODIZADO NATURAL COLOR PLATA. (IDEM EXISTENTE).	ALUMINIO ANODIZADO NATURAL BLANCO.
	VIDRIO:	TRANSPARENTES.	TRANSPARENTES.
FORMA DE ABRIR		VENTANA CORREDIZA (AMBAS HOJAS)	VENTANA DE ABRIR COMUN O ABATIBLE A 90°
HERRAJES		SEGUN LINEA.	SEGUN LINEA.
CONTRAVIDRIO		SEGUN LINEA.	SEGUN LINEA.
CERRADURA		SEGUN LINEA.	SEGUN LINEA. TIPO KALLAY DOBLE PALETA O CALIDAD SUPERIOR.
BISAGRAS		SEGUN LINEA.	SEGUN LINEA. 3 BISAGRAS TIPO MUNICION POR CADA HOJA.
BOCALLAVE		---	---
ACCIONAMIENTO		MANUAL	MANUAL
OBSERVACIONES		MOSQUITERO EN VENTANA CORREDIZAS. SEGUN LINEA.	GUARDACAMILLAS Y ZOCALOS DE CHAPA DE ACERO INOXIDABLE CALIDAD AISI 316 e:2mm. (cara interna)
		ES SIMILAR A LAS CARPINTERIAS EXISTENTES: V39 Y V48.	MOSQUITERO EN VENTANA DE ABRIR. SEGUN LINEA.
			ES SIMILAR A LAS CARPINTERIAS EXISTENTES: V17.

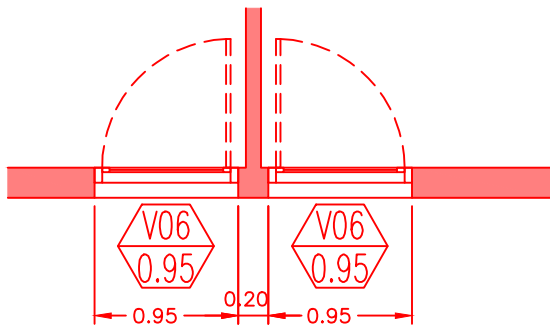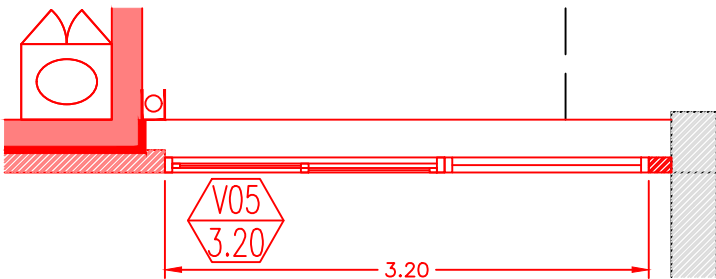

PLANO NO APTO PARA CONSTRUCCION



EL PRESENTE PLANO ES INDICATIVO. LA CONTRATISTA CONFECCIONARA LOS PLANOS DEFINITIVOS, QUE DEBERAN SER APROBADOS POR LA INSPECCION DE OBRA. EL PLANO PRESENTADO POR LA CONTRATISTA ESTARA EN UN TODO DE ACUERDO CON LA NORMATIVA VIGENTE. TODAS LAS MEDIDAS Y NIVELES SE VERIFICARAN EN OBRA POR EL CONTRATISTA. TODOS LOS DETALLES CONSTRUCTIVOS SERAN COORDINADOS Y COMPATIBILIZADOS EN OBRA.

Dirección de Arquitectura
Secretaría de Desarrollo Urbano




Obra: Hospital Principe de Asturias, Ampliacion Ala Este
Plano: Planilla de Carpinteria Ala Este
Escala: 1:50
Fecha: Mayo 2024

Plano N°
CS 01.11

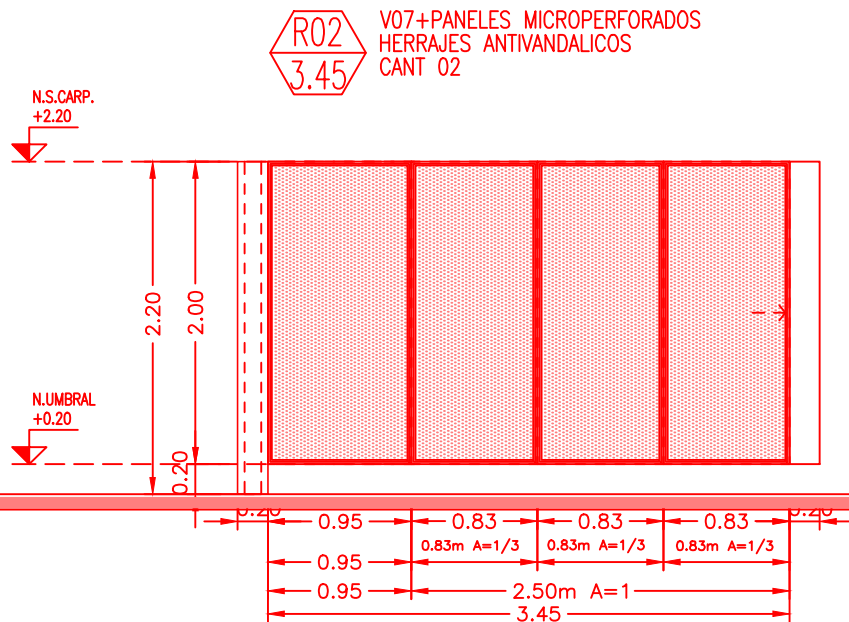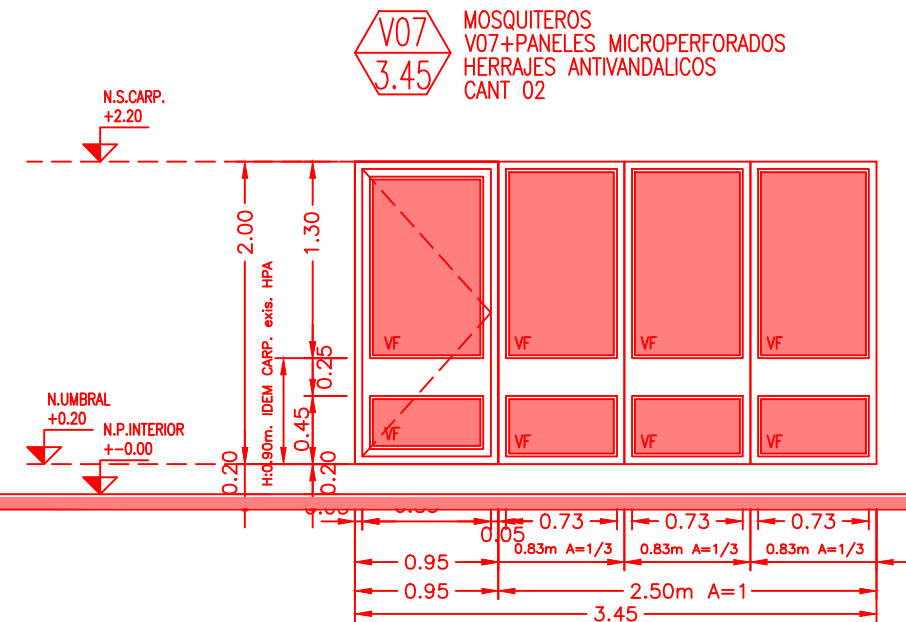

DESCRIPCION	CARP DE ALUMINIO TIPO LINEA FRENTA INTEGRAL DE ALUAR + VENTANA DE ABRIR COMUN O ABATIBLE A 90°(apertura) DE UNA HOJA	PANELES DE CHAPA MICROPERFORADA
UBICACION	SALA DE TERAPIA COLECTIVA O S.U.M.	SALA DE TERAPIA COLECTIVA O S.U.M.
CANTIDAD	02 (DOS) APERTURAS: 01 DERECHA Y 01 IZQUIERDA	02 (DOS) APERTURAS: 01 DERECHA Y 01 IZQUIERDA
MATERIALES	MARCO: ALUMINIO TIPO ALUAR LINEA FRENTA INTEGRAL O CALIDAD SUPERIOR.	TERMINACION 2.01 TIPO NOMEN. MARCO CAÑO RECT. 30X15MM. Y 2 CAÑOS CUADRADOS INTERNOS 12X12MM.
	HOJA: ALUMINIO TIPO ALUAR LINEA HERRERO HOJA DE ABRIR.	ACERO GALVANIZADO 1.25MM. PERFOR. REDONDA MED.3,6,9,12 MM. LINEA CHAPA PERFORADA DECORATIVA ESPECIAL.
	VIDRIO: VIDRIOS LAMINADO 3+3. + HOJA DE ABRIR VIDRIO LAMINADO 3+3.	---
TERMINACION	MARCO: ALUMINIO ANODIZADO NATURAL BLANCO.	PINTURA ELECTROSTATICA COLOR BLANCO. LINEA DECORATIVA ORGANICA FUOCO.
	HOJA: ALUMINIO ANODIZADO NATURAL BLANCO.	PINTURA ELECTROSTATICA COLOR BLANCO. LINEA DECORATIVA ORGANICA FUOCO.
	VIDRIO: TRANSPARENTES.	---
FORMA DE ABRIR	VENTANA DE ABRIR COMUN O ABATIBLE A 90°	VENTANA DE ABRIR COMUN O ABATIBLE A 90° (desde exterior ver opciones, sobre vidrios fijos).
HERRAJES	SEGUN LINEA. REFUERZOS ANTIVANDALICO Y HERMETICO, INTERNO A LA HOJA, AL RAZ (Ver Muestras)..	SEGUN LINEA. REFUERZOS ANTIVANDALICO Y HERMETICO. (Ver Muestras al exterior)..
CONTRAVIDRIO	SEGUN LINEA.	---
CERRADURA	REFORZADA DE SEGURIDAD, TIPO KALLAY DOBLE PALETA O CALIDAD SUPERIOR.	REFORZADA DE SEGURIDAD CON PASADORES ARRIBA Y ABAJO.
BISAGRAS	REFORZADA ANTIVANDALICA, SEGUN LINEA. 3 BISAGRAS TIPO MUNICION POR CADA HOJA.	REFORZADA ANTIVANDALICA, SEGUN LINEA. 3 BISAGRAS TIPO MUNICION POR CADA HOJA.
BOCALLAVE	ANTIVANDALICOS, SEGUN LINEA. (ver muestras)	---
ACCIONAMIENTO	MANUAL Y CON HERRAJE SEGUN LINEA PARA HOJA DE ABRIR. (Ver opciones)	MANUAL
OBSERVACIONES	GUARDACAMILLAS Y ZOCALOS DE CHAPA DE ACERO INOXIDABLE CALIDAD AISI 316 e:2mm. (cara interna)	REFUERZO VERTICAL DE 2.00MTRS. CON PERFIL IPN N°12 CONTENIDO DENTRO DEL PARANTE VERTICAL, PARA SOSTENER ESTRUCTURA.
	MOSQUITERO EN VENTANA DE ABRIR. SEGUN LINEA. ANTIVANDALICOS.	CERRADURAS, HERRAJES Y OTROS ESPECIALES ANTIVANDALICOS SUJETO A INSPECCION.
	CERRADURAS, HERRAJES Y OTROS ESPECIALES ANTIVANDALICOS SUJETO A INSPECCION.	LAS VINCULACIONES ENTRE PANELES QUE SON CONTINUADOS, SE PRESENTARAN DETALLES DE HERRERIA EN CADA ENCUENTRO SUJETOS A INSPECCION.
	ES SIMILAR A LAS CARPINTERIAS EXISTENTES: V16 Y V28.	

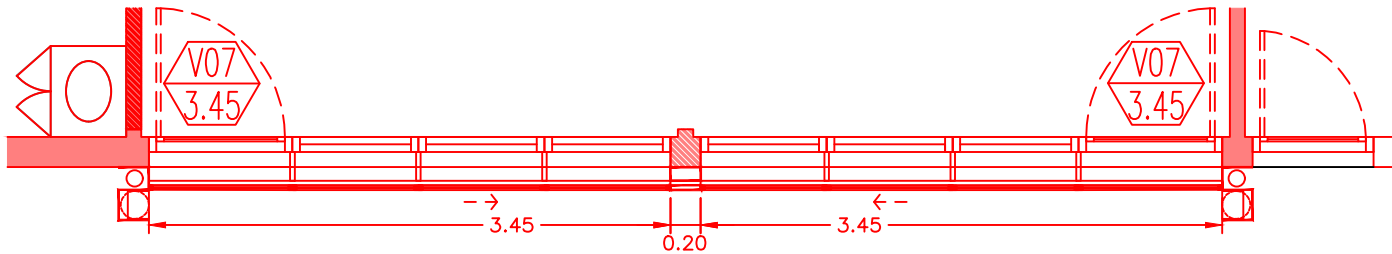

PLANO NO APTO PARA CONSTRUCCION


EL PRESENTE PLANO ES INDICATIVO. LA CONTRATISTA CONFECCIONARA LOS PLANOS DEFINITIVOS, QUE DEBERAN SER APROBADOS POR LA INSPECCION DE OBRA. EL PLANO PRESENTADO POR LA CONTRATISTA ESTARA EN UN TODO DE ACUERDO CON LA NORMATIVA VIGENTE. TODAS LAS MEDIDAS Y NIVELES SE VERIFICARAN EN OBRA POR EL CONTRATISTA. TODOS LOS DETALLES CONSTRUCTIVOS SERAN COORDINADOS Y COMPATIBILIZADOS EN OBRA.

Dirección de Arquitectura
Secretaría de Desarrollo Urbano






Obra: Hospital Principe de Asturias, Ampliacion Ala Este
Plano: Planilla de Carpinteria Ala Este
Escala: 1:50
Fecha: Mayo 2024

Plano N°
CS 01.12

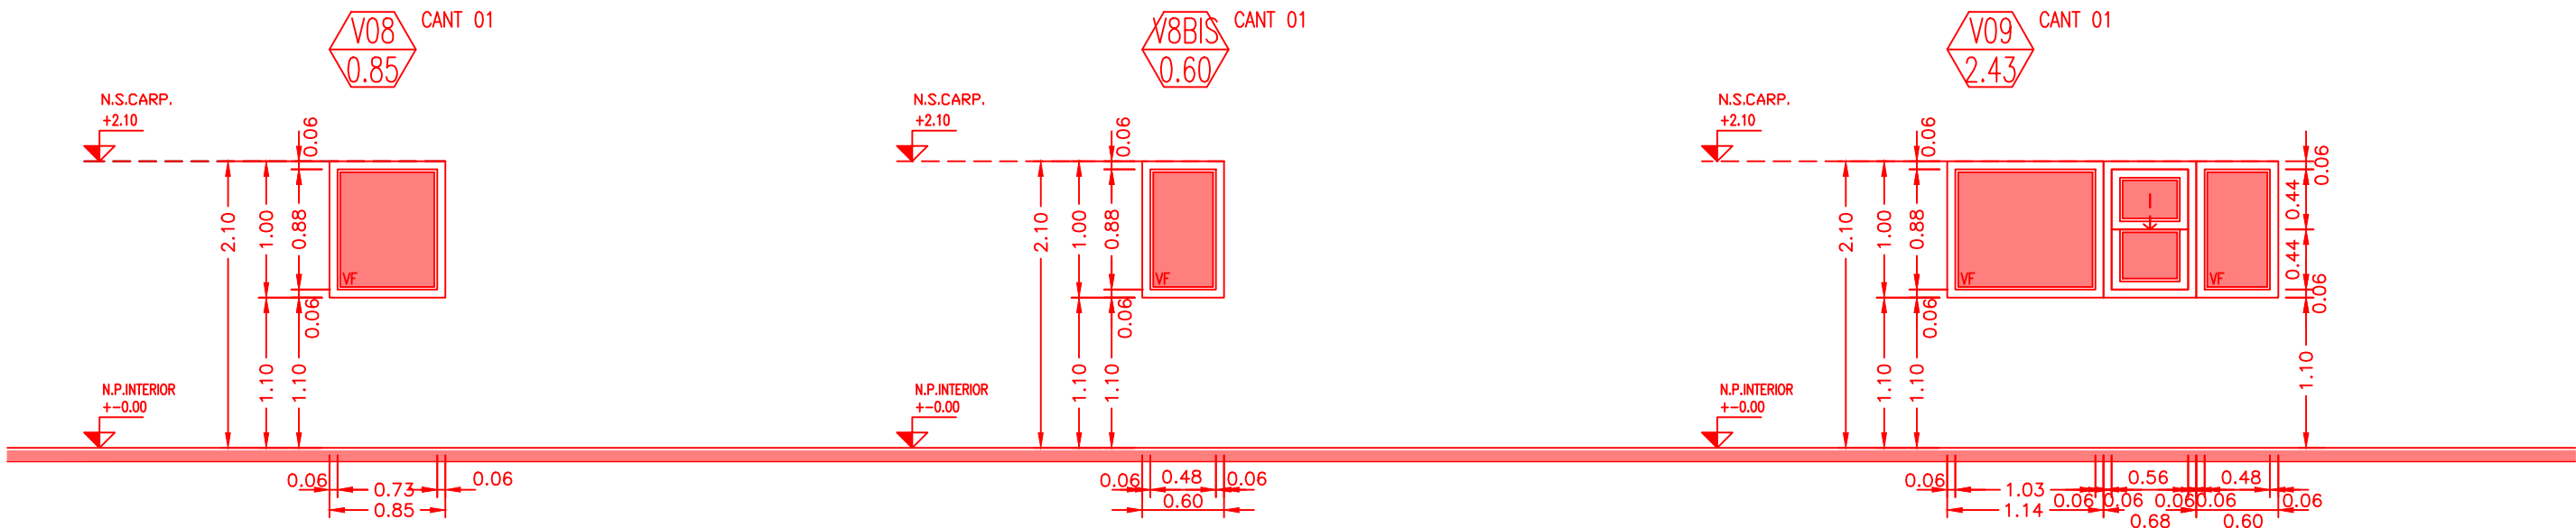

DESCRIPCION		ALUMINIO TIPO ALUAR LINEA HERRERO VIDRIO FIJO.	ALUMINIO TIPO ALUAR LINEA HERRERO VIDRIO FIJO.	ALUMINIO TIPO ALUAR LINEA HERRERO VIDRIO FIJO + VENTANA GILLOTINA.
UBICACION		OFICCE LIMPIO	OFICCE SUCIO	OFICCE LIMPIO Y OFICCE SUCIO
CANTIDAD		01 (UNO)	01 (UNO)	01 (UNO)
MATERIALES	MARCO:	ALUMINIO TIPO ALUAR LINEA HERRERO O CALIDAD SUPERIOR.	ALUMINIO TIPO ALUAR LINEA HERRERO O CALIDAD SUPERIOR.	ALUMINIO TIPO ALUAR LINEA HERRERO O CALIDAD SUPERIOR.
	HOJA:	ALUMINIO TIPO ALUAR LINEA HERRERO HOJA FIJA.	ALUMINIO TIPO ALUAR LINEA HERRERO HOJA FIJA.	ALUMINIO TIPO ALUAR LINEA HERRERO HOJA FIJA+ VENTANA GUILLOTINA.
	VIDRIO:	VIDRIO LAMINADO 3+3.	VIDRIO LAMINADO 3+3.	VIDRIO LAMINADO 3+3.
TERMINACION	MARCO:	ALUMINIO ANODIZADO NATURAL BLANCO.	ALUMINIO ANODIZADO NATURAL BLANCO.	ALUMINIO ANODIZADO NATURAL BLANCO.
	HOJA:	ALUMINIO ANODIZADO NATURAL BLANCO.	ALUMINIO ANODIZADO NATURAL BLANCO.	ALUMINIO ANODIZADO NATURAL BLANCO.
	VIDRIO:	TRANSPARENTES.	TRANSPARENTES.	TRANSPARENTES.
FORMA DE ABRIR		FIJA	FIJA	FIJA
HERRAJES		SEGUN LINEA.	SEGUN LINEA.	SEGUN LINEA.
CONTRAVIDRIO		SEGUN LINEA.	SEGUN LINEA.	SEGUN LINEA.
CERRADURA		---	---	SEGUN LINEA.
BISAGRAS		---	---	---
BOCALLAVE		---	---	---
ACCIONAMIENTO		---	---	SEGUN LINEA.
OBSERVACIONES		ES SIMILAR A LAS CARPINTERIAS EXISTENTES: VF5.	ES SIMILAR A LAS CARPINTERIAS EXISTENTES: VF4.	CERRADURAS, HERRAJES Y OTROS ESPECIALES SUJETO A INSPECCION.
				ES SIMILAR A LAS CARPINTERIAS EXISTENTES: VF4 + V68.

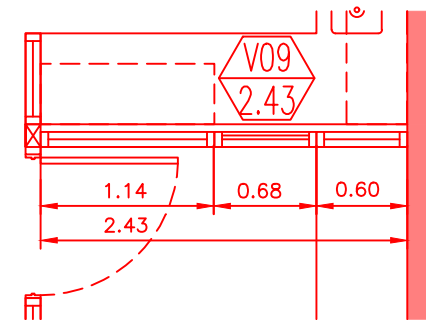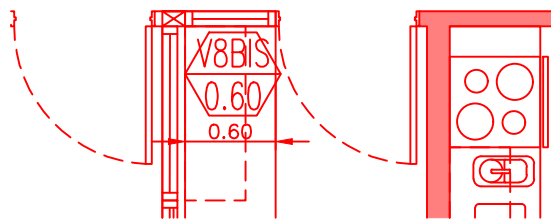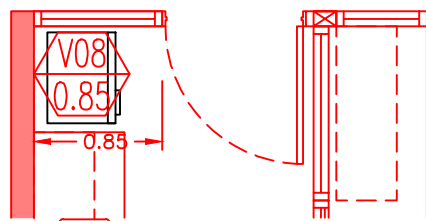

PLANO NO APTO PARA CONSTRUCCION

EL PRESENTE PLANO ES INDICATIVO. LA CONTRATISTA CONFECCIONARA LOS PLANOS DEFINITIVOS, QUE DEBERAN SER APROBADOS POR LA INSPECCION DE OBRA. EL PLANO PRESENTADO POR LA CONTRATISTA ESTARA EN UN TODO DE ACUERDO CON LA NORMATIVA VIGENTE. TODAS LAS MEDIDAS Y NIVELES SE VERIFICARAN EN OBRA POR EL CONTRATISTA. TODOS LOS DETALLES CONSTRUCTIVOS SERAN COORDINADOS Y COMPATIBILIZADOS EN OBRA.

Dirección de Arquitectura
Secretaría de Desarrollo Urbano



Obra: Hospital Principe de Asturias, Ampliacion Ala Este



Plano: Planilla de Carpinteria Ala Este

Escala: 1:50



Fecha: Mayo 2024

Plano N°

CS 01.13

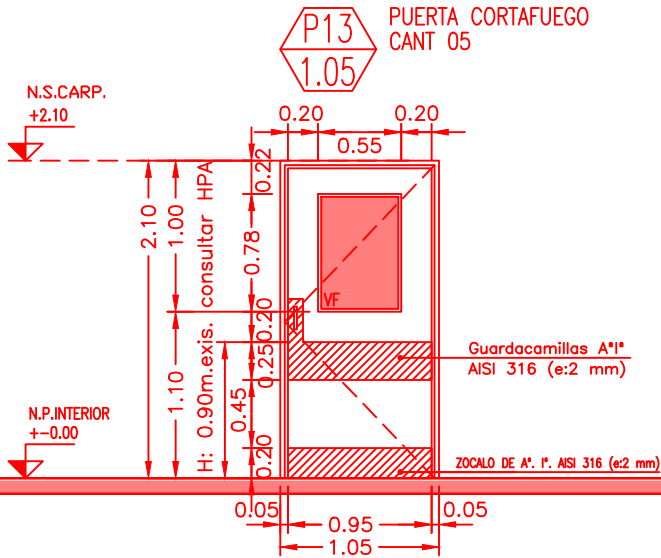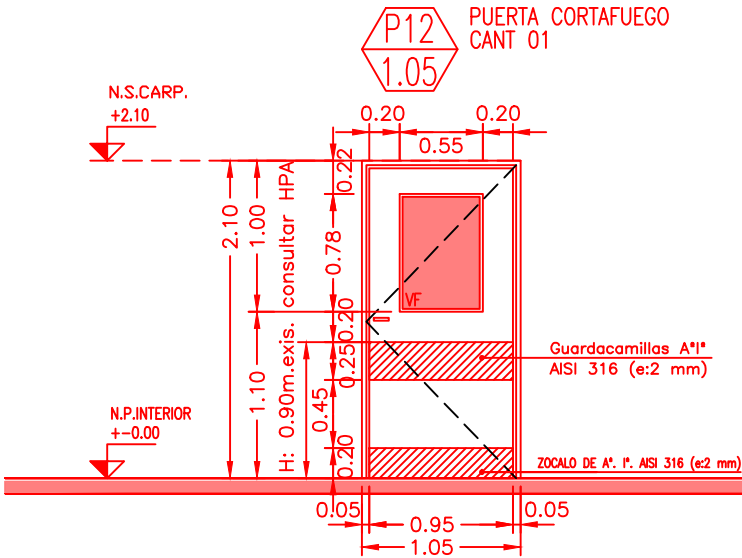

DESCRIPCION		PUERTA DE ABRIR COMUN O ABATIBLE A 90*(angulo de apertura) DE UNA HOJA	PUERTA DE ABRIR COMUN O ABATIBLE A 90*(angulo de apertura) DE DOBLE HOJA + VIDRIOS FIJOS IGNIFUGOS INCOLOROS
UBICACION		TRASLADO DE LABORATORIO LOCAL 89 Y AHORA EXTRACCION DE HEMOTERAPIA	PASILLO LABORATORIO LOCAL 87, LOCALES DE APOYO DE LABORATORIO.
CANTIDAD		01 (UNO) APERTURA: DERECHA	05 (CINCO) APERTURAS: 02 DERECHA Y 03 IZQUIERDA.
MATERIALES	MARCO:	CHAPA BWG N°18	CHAPA BWG N°18
	HOJA:	PUERTA PLACA TERMINACION MDF Y CANTONERAS MACIZAS CEDRO.	HOJA DE DOBLE CHAPA, DOBLE CONTACTO RELLENA C/LANA DE VIDRIO 50mm.
	VIDRIO:	VIDRIO LAMINADO 3+3. TRANSPARENTE CON FAJAS DE VINILO OPALINO DE 2CM. CADA 2CM.	TIPO PYROSHIELD
TERMINACION	MARCO:	PREPINTADO DOS MANOS ANTIOXIDO + DOS MANOS ESMALTE SINTETICO COLOR ALUMINIO ANODIZADO BLANCO.	PREPINTADO DOS MANOS ANTIOXIDO + DOS MANOS ESMALTE SINTETICO COLOR ALUMINIO ANODIZADO BLANCO.
	HOJA:	DOS MANOS ESMALTE SINTETICO COLOR ALUMINIO ANODIZADO BLANCO. + BARNIZ.	PREPINTADO DOS MANOS ANTIOXIDO + DOS MANOS ESMALTE SINTETICO COLOR ALUMINIO ANODIZADO BLANCO.
	VIDRIO:	---	VIDRIOS INCOLOROS
FORMA DE ABRIR		PUERTA DE ABRIR COMUN UNA HOJAS	PUERTA DE ABRIR DE UNA HOJA.
HERRAJES		PICAPORTE BRONCE PLATIL TIPO SANATORIO LIVIANO.	MANIJON DE BRONCE PLATIL TIPO SANATORIO LIVIANO CON PASADOR SUPERIOR E INFERIOR.
CONTRAVIDRIO		MADERA MACIZA DE 20X20MM.	CAÑO 20X20X2MM.
CERRADURA		TIPO KALLAY DOBLE PALETA O CALIDAD SUPERIOR.	REFORZADA DE SEGURIDAD, TIPO KALLAY DOBLE PALETA O CALIDAD SUPERIOR.
BISAGRAS		3 BISAGRAS A MUNICION.	3 BISAGRAS TIPO MUNICION POR CADA HOJA.
BOCALLAVE		---	---
ACCIONAMIENTO		MANUAL	MANUAL.
OBSERVACIONES		GUARDACAMILLAS Y ZOCALOS DE CHAPA DE ACERO INOXIDABLE CALIDAD AISI 316 e:2mm. (Ambas Caras)	PUERTAS CORTAFUEGO. (F60 x ser pasillo seguro) Marcos sin puente termico, elementos aislantes y bandas intumescentes. Los vidrios con seguridad Hignifuga resistentes al fuego homologados según normativas vigentes.
		ES SIMILAR A LAS CARPINTERIAS EXISTENTES: P5.	GUARDACAMILLAS Y ZOCALOS DE CHAPA DE ACERO INOXIDABLE CALIDAD AISI 316 e:2mm. (ambas caras)
			ACCESORIOS: BRAZOS DE EMPUJE, MANIJAS, ROSETAS, etc, ESPECIALES ANTIVANDALICOS SUJETO A INSPECCION.
			ACCESORIOS: SISTEMA HIDRAULICO DE FRENO PARA PUERTAS EMPOTRADAS EN PISO, CON REGULACION DE VELOCIDADES, CAJA HERMETICA COLOR ALUMINIO NATURAL CON PROTECTOR. Y OTROS P/AUTOMATIZADO (Sujetos a supervision y muestra)
			ES SIMILAR A LAS CARPINTERIAS EXISTENTE: P14f.

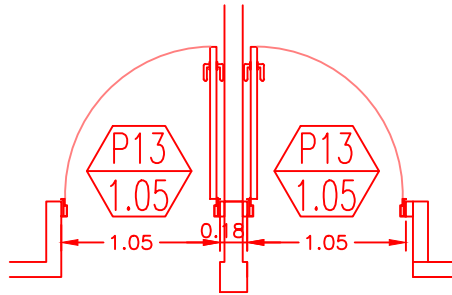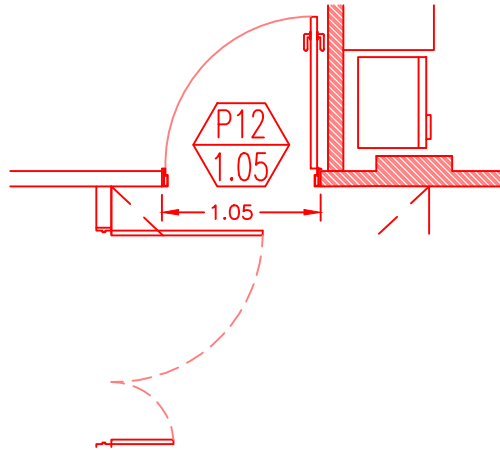

PLANO NO APTO PARA CONSTRUCCION


EL PRESENTE PLANO ES INDICATIVO. LA CONTRATISTA CONFECCIONARA LOS PLANOS DEFINITIVOS, QUE DEBERAN SER APROBADOS POR LA INSPECCION DE OBRA. EL PLANO PRESENTADO POR LA CONTRATISTA ESTARA EN UN TODO DE ACUERDO CON LA NORMATIVA VIGENTE. TODAS LAS MEDIDAS Y NIVELES SE VERIFICARAN EN OBRA POR EL CONTRATISTA. TODOS LOS DETALLES CONSTRUCTIVOS SERAN COORDINADOS Y COMPATIBILIZADOS EN OBRA.

Dirección de Arquitectura
Secretaría de Desarrollo Urbano





Obra: Hospital Principe de Asturias, Ampliacion Ala Central
Plano: Planilla de Carpinteria Ala Central
Escala: 1:50
Fecha: Mayo 2024

Plano N°
CS 01.14

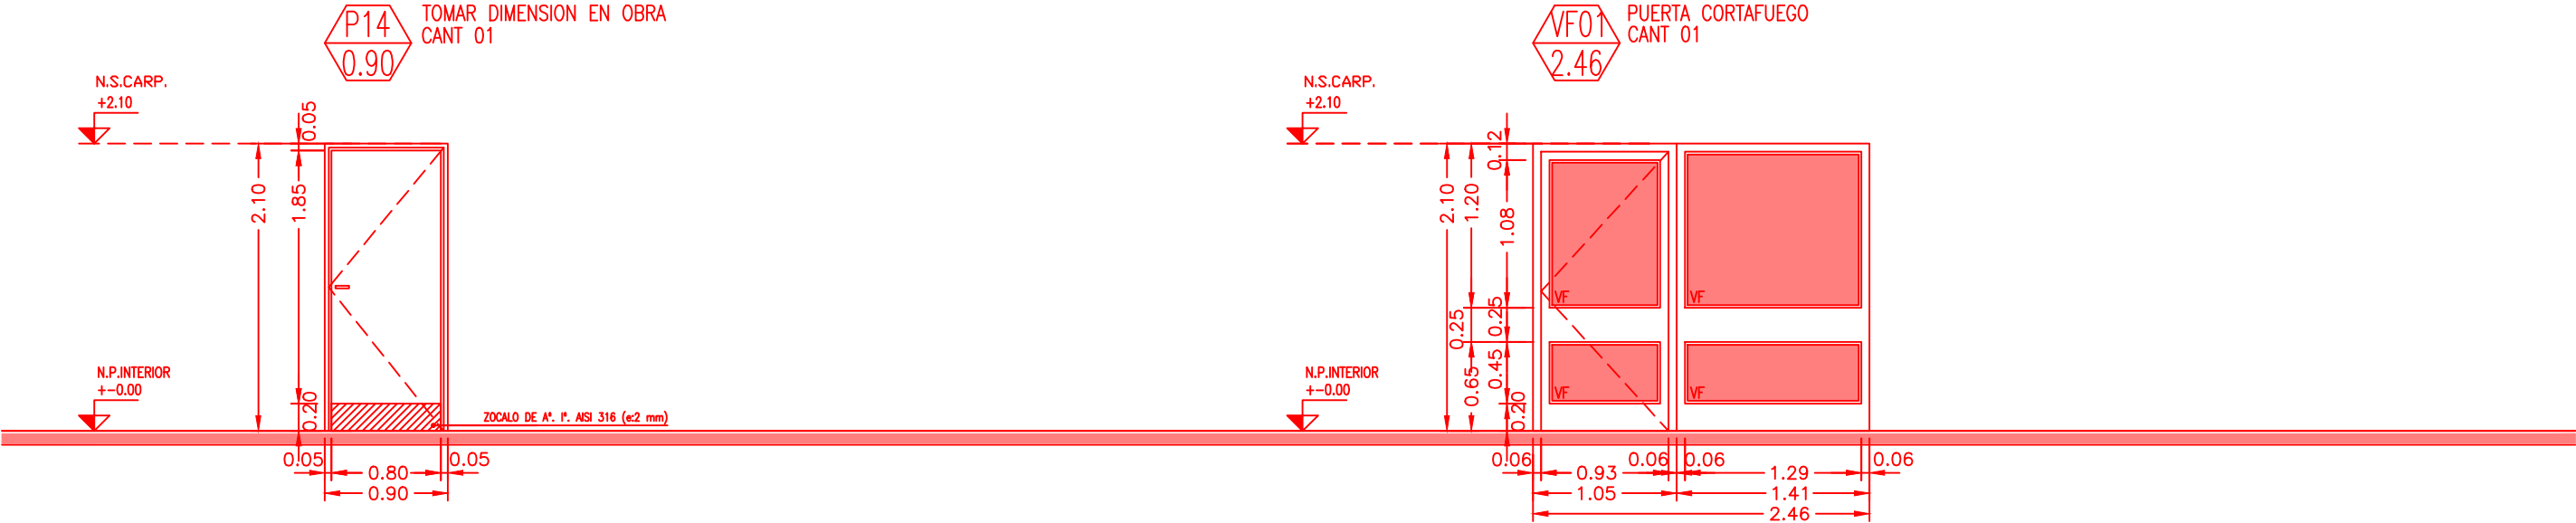

DESCRIPCION	PUERTA DE ABRIR COMUN O ABATIBLE A 90°(angulo de apertura) DE UNA HOJA		ALUMINIO TIPO ALUAR LINEA FRENTE INTEGRAL CON PUERTA DE ABRIR COMUN O ABATIBLE A 90°(apertura) DE UNA HOJA ALUMINIO TIPO LINEA HERRERO DE ALUAR.
UBICACION	DEPOSITO DE FARMACIA GENERAL.		VACUNATORIO LOCAL 88
CANTIDAD	01 (UNA) APERTURA: DERECHA		01 (UNO) APERTURA: IZQUIERDA.
MATERIALES	MARCO:	CHAPA BWG N°18	ALUMINIO TIPO ALUAR LINEA FRENTE INTEGRAL O CALIDAD SUPERIOR.
	HOJA:	PUERTA PLACA TERMINACION MDF Y CANTONERAS MACIZAS CEDRO.	ALUMINIO TIPO ALUAR LINEA HERRERO HOJA DE ABRIR.
	VIDRIO:	---	VIDRIO LAMINADO 3+3.
TERMINACION	MARCO:	PREPINTADO DOS MANOS ANTIOXIDO + DOS MANOS ESMALTE SINTETICO COLOR ALUMINIO ANODIZADO BLANCO.	ALUMINIO ANODIZADO NATURAL BLANCO.
	HOJA:	DOS MANOS ESMALTE SINTETICO COLOR ALUMINIO ANODIZADO BLANCO. + BARNIZ.	ALUMINIO ANODIZADO NATURAL BLANCO.
	VIDRIO:	---	TRANSPARENTES.
FORMA DE ABRIR	PUERTA DE ABRIR COMUN UNA HOJAS		PUERTA DE ABRIR COMUN O ABATIBLE A 90°
HERRAJES	PICAPORTE BRONCE PLATIL TIPO SANATORIO LIVIANO.		SEGUN LINEA.
CONTRAVIDRIO	---		SEGUN LINEA.
CERRADURA	TIPO KALLAY DOBLE PALETA O CALIDAD SUPERIOR.		SEGUN LINEA. TIPO KALLAY DOBLE PALETA O CALIDAD SUPERIOR.
BISAGRAS	3 POMELAS COMUNES.		SEGUN LINEA. 3 BISAGRAS TIPO MUNICION POR CADA HOJA.
BOCALLAVE	---		---
ACCIONAMIENTO	MANUAL		MANUAL
OBSERVACIONES	ZOCALOS DE CHAPA DE ACERO INOXIDABLE CALIDAD AISI 316 e:2mm. (Ambas Caras)		GUARDACAMILLAS Y ZOCALOS DE CHAPA DE ACERO INOXIDABLE CALIDAD AISI 316 e:2mm. (cara interna)
	ACCESORIOS: COLOCAR CERRADURA BAJO LLAVE.		ES SIMILAR A LAS CARPINTERIAS EXISTENTES: V16 Y V18.
	ES SIMILAR A LAS CARPINTERIAS EXISTENTES: P4.		

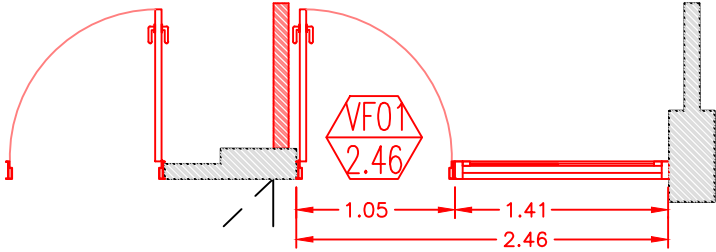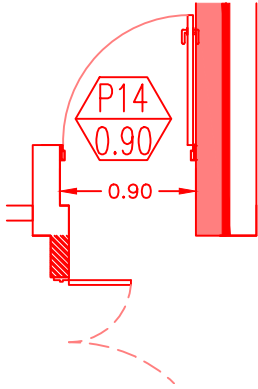

PLANO NO APTO PARA CONSTRUCCION


EL PRESENTE PLANO ES INDICATIVO. LA CONTRATISTA CONFECCIONARA LOS PLANOS DEFINITIVOS, QUE DEBERAN SER APROBADOS POR LA INSPECCION DE OBRA. EL PLANO PRESENTADO POR LA CONTRATISTA ESTARA EN UN TODO DE ACUERDO CON LA NORMATIVA VIGENTE. TODAS LAS MEDIDAS Y NIVELES SE VERIFICARAN EN OBRA POR EL CONTRATISTA. TODOS LOS DETALLES CONSTRUCTIVOS SERAN COORDINADOS Y COMPATIBILIZADOS EN OBRA.

Dirección de Arquitectura
Secretaría de Desarrollo Urbano





Obra: Hospital Principe de Asturias, Ampliacion Ala Central
Plano: Planilla de Carpinteria Ala Central
Escala: 1:50
Fecha: Mayo 2024

Plano N°
CS 01.15

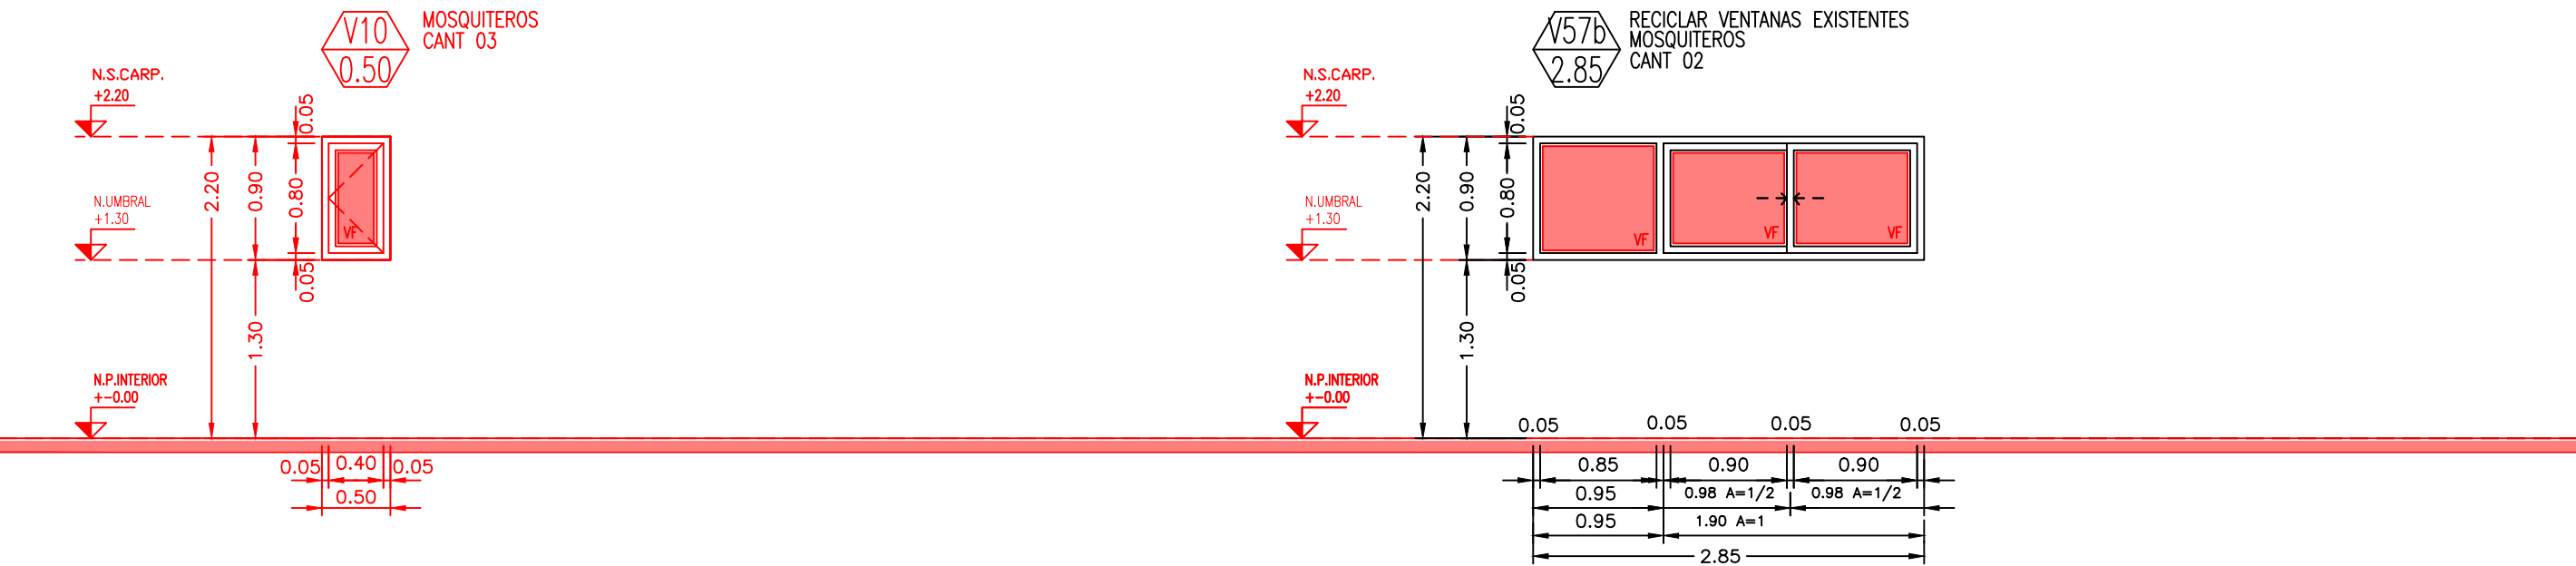

DESCRIPCION		CARPINTERIA DE ALUMINIO TIPO LINEA HERRERO DE ALUAR + VENTANA DE ABRIR COMUN.	ALUMINIO TIPO ALUAR LINEA HERRERO VENTANA CORREDIZA + PAÑOS FIJOS
UBICACION		DEPOSITO DE FARMACIA GENERAL + DEPOSITO DE LABORATORIO + LAVADO LABORATORIO.	ANATOMIA PATOLOGICA + HEMOTERAPIA.
CANTIDAD		03 (TRES) APERTURAS: 01 DERECHA + 02 IZQUIERDA.	02 (DOS)
MATERIALES	MARCO:	ALUMINIO TIPO ALUAR LINEA HERRERO O CALIDAD SUPERIOR.	ALUMINIO TIPO ALUAR LINEA HERRERO O CALIDAD SUPERIOR.
	HOJA:	ALUMINIO TIPO ALUAR LINEA HERRERO LA HOJA DESPLAZ.	ALUMINIO TIPO ALUAR LINEA HERRERO VENTANA CORREDIZA.
	VIDRIO:	HOJAS FIJAS VIDRIO LAMINADO 3+3	VIDRIO LAMINADO 3+3.
TERMINACION	MARCO:	ALUMINIO ANODIZADO NATURAL BLANCO.	ALUMINIO ANODIZADO NATURAL COLOR BLANCO. (PINTAR LAS EXISTENTES CON ESMALTE SINTETICO COLOR BLANCO).
	HOJA:	ALUMINIO ANODIZADO NATURAL BLANCO.	ALUMINIO ANODIZADO NATURAL COLOR BLANCO. (PINTAR LAS EXISTENTES CON ESMALTE SINTETICO COLOR BLANCO).
	VIDRIO:	TRANSPARENTE.	TRANSPARENTES.
FORMA DE ABRIR		DE ABRIR COMUN.	VENTANA CORREDIZA (AMBAS HOJAS)
HERRAJES		SEGUN LINEA. AL EXTERIOR REFUERZOS ANTIVANDALICO Y HERMETICO.	SEGUN LINEA.
CONTRAVIDRIO		SEGUN LINEA.	SEGUN LINEA.
CERRADURA		REFORZADA DE SEGURIDAD, TIPO KALLAY DOBLE PALETA O CALIDAD SUPERIOR.	SEGUN LINEA.
BISAGRAS		---	SEGUN LINEA.
BOCALLAVE		---	---
ACCIONAMIENTO		MANUAL	MANUAL
OBSERVACIONES		MOSQUITERO EN VENTANA DE ABRIR. SEGUN LINEA.	MOSQUITERO EN VENTANA CORREDIZAS. SEGUN LINEA.
		CERRADURAS, HERRAJES Y OTROS ESPECIALES ANTIVANDALICOS SUJETO A INSPECCION.	SE RECICLAN LAS CARPINTERIAS EXISTENTES: V57b.
		ES SIMILAR A LAS CARPINTERIAS EXISTENTES: V60.	

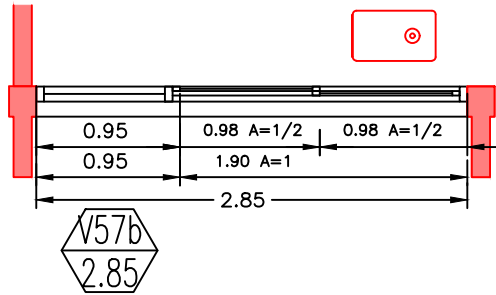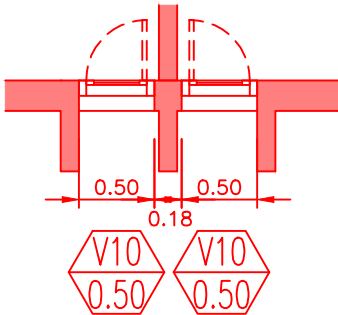

PLANO NO APTO PARA CONSTRUCCION


EL PRESENTE PLANO ES INDICATIVO. LA CONTRATISTA CONFECCIONARA LOS PLANOS DEFINITIVOS, QUE DEBERAN SER APROBADOS POR LA INSPECCION DE OBRA. EL PLANO PRESENTADO POR LA CONTRATISTA ESTARA EN UN TODO DE ACUERDO CON LA NORMATIVA VIGENTE. TODAS LAS MEDIDAS Y NIVELES SE VERIFICARAN EN OBRA POR EL CONTRATISTA. TODOS LOS DETALLES CONSTRUCTIVOS SERAN COORDINADOS Y COMPATIBILIZADOS EN OBRA.

Dirección de Arquitectura
Secretaría de Desarrollo Urbano





Obra: Hospital Principe de Asturias, Ampliacion Ala Central
Plano: Planilla de Carpinteria Ala Central
Escala: 1:50
Fecha: Mayo 2024

Plano N°
CS 01.16

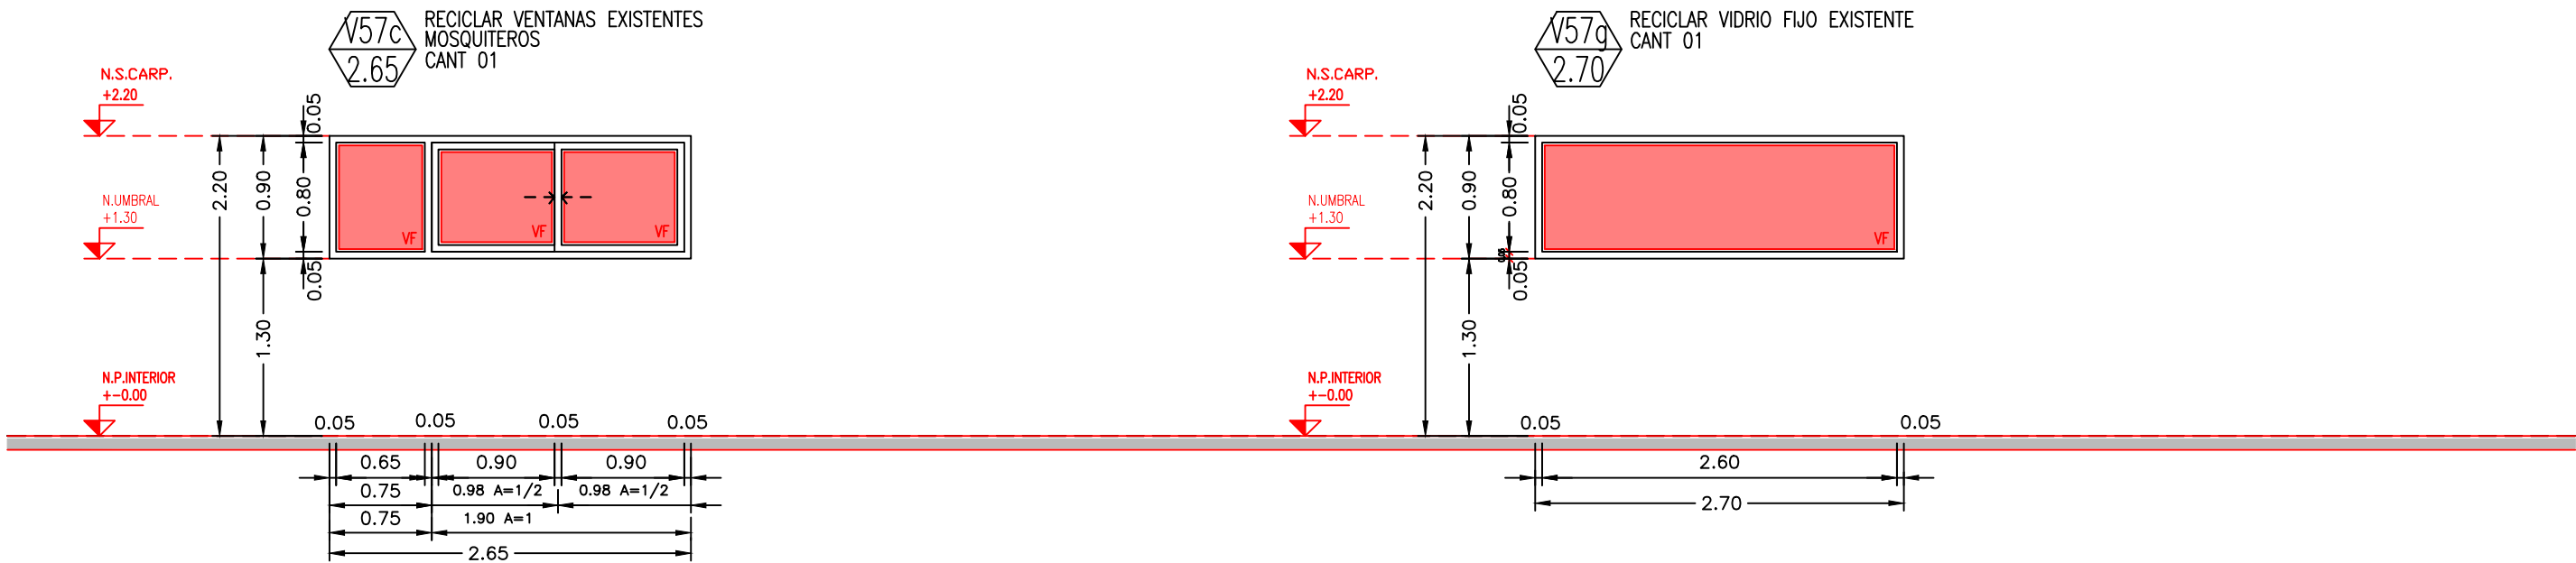

DESCRIPCION	ALUMINIO TIPO ALUAR LINEA HERRERO VENTANA CORREDIZA + PAÑOS FIJOS		ALUMINIO TIPO ALUAR LINEA HERRERO PAÑO FIJO
UBICACION	LABORATORIO QUIMICA CLINICA INMUNOSERIOLOGIA		ANATOMIA PATOLOGICA
CANTIDAD	01 (UNO)		01 (UNO)
MATERIALES	MARCO:	ALUMINIO TIPO ALUAR LINEA HERRERO O CALIDAD SUPERIOR.	ALUMINIO TIPO ALUAR LINEA HERRERO O CALIDAD SUPERIOR.
	HOJA:	ALUMINIO TIPO ALUAR LINEA HERRERO VENTANA CORREDIZA.	ALUMINIO TIPO ALUAR LINEA HERRERO VENTANA CORREDIZA.
	VIDRIO:	VIDRIO LAMINADO 3+3.	VIDRIO LAMINADO 3+3.
TERMINACION	MARCO:	ALUMINIO ANODIZADO NATURAL COLOR BLANCO. (PINTAR LAS EXISTENTES CON ESMALTE SINTETICO COLOR BLANCO).	ALUMINIO ANODIZADO NATURAL COLOR BLANCO. (PINTAR LAS EXISTENTES CON ESMALTE SINTETICO COLOR BLANCO).
	HOJA:	ALUMINIO ANODIZADO NATURAL COLOR BLANCO. (PINTAR LAS EXISTENTES CON ESMALTE SINTETICO COLOR BLANCO).	ALUMINIO ANODIZADO NATURAL COLOR BLANCO. (PINTAR LAS EXISTENTES CON ESMALTE SINTETICO COLOR BLANCO).
	VIDRIO:	TRANSPARENTES.	TRANSPARENTE.
FORMA DE ABRIR	VENTANA CORREDIZA (AMBAS HOJAS)		VIDRIO FIJO.
HERRAJES	SEGUN LINEA.		SEGUN LINEA.
CONTRAVIDRIO	SEGUN LINEA.		SEGUN LINEA.
CERRADURA	SEGUN LINEA.		SEGUN LINEA.
BISAGRAS	SEGUN LINEA.		SEGUN LINEA.
BOCALLAVE	---		---
ACCIONAMIENTO	MANUAL		---
OBSERVACIONES	MOSQUITERO EN VENTANA CORREDIZAS. SEGUN LINEA.		SE RECICLAN LAS CARPINTERIAS EXISTENTES: V57g.
	SE RECICLAN LAS CARPINTERIAS EXISTENTES: V57c.		

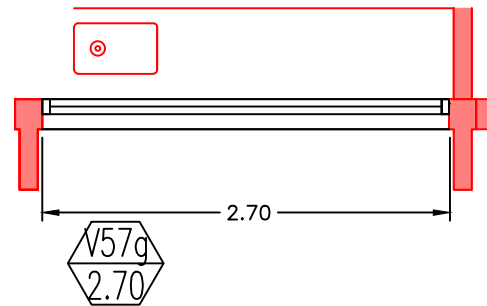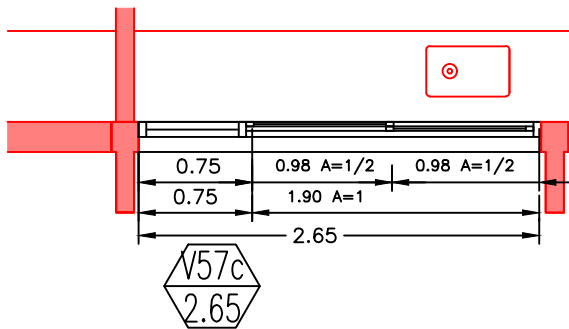

PLANO NO APTO PARA CONSTRUCCION


EL PRESENTE PLANO ES INDICATIVO. LA CONTRATISTA CONFECCIONARA LOS PLANOS DEFINITIVOS, QUE DEBERAN SER APROBADOS POR LA INSPECCION DE OBRA. EL PLANO PRESENTADO POR LA CONTRATISTA ESTARA EN UN TODO DE ACUERDO CON LA NORMATIVA VIGENTE. TODAS LAS MEDIDAS Y NIVELES SE VERIFICARAN EN OBRA POR EL CONTRATISTA. TODOS LOS DETALLES CONSTRUCTIVOS SERAN COORDINADOS Y COMPATIBILIZADOS EN OBRA.

Dirección de Arquitectura
Secretaría de Desarrollo Urbano





Obra: Hospital Principe de Asturias, Ampliacion Ala Central
Plano: Planilla de Carpinteria Ala Central
Escala: 1:50
Fecha: Mayo 2024

Plano N°
CS 01.17

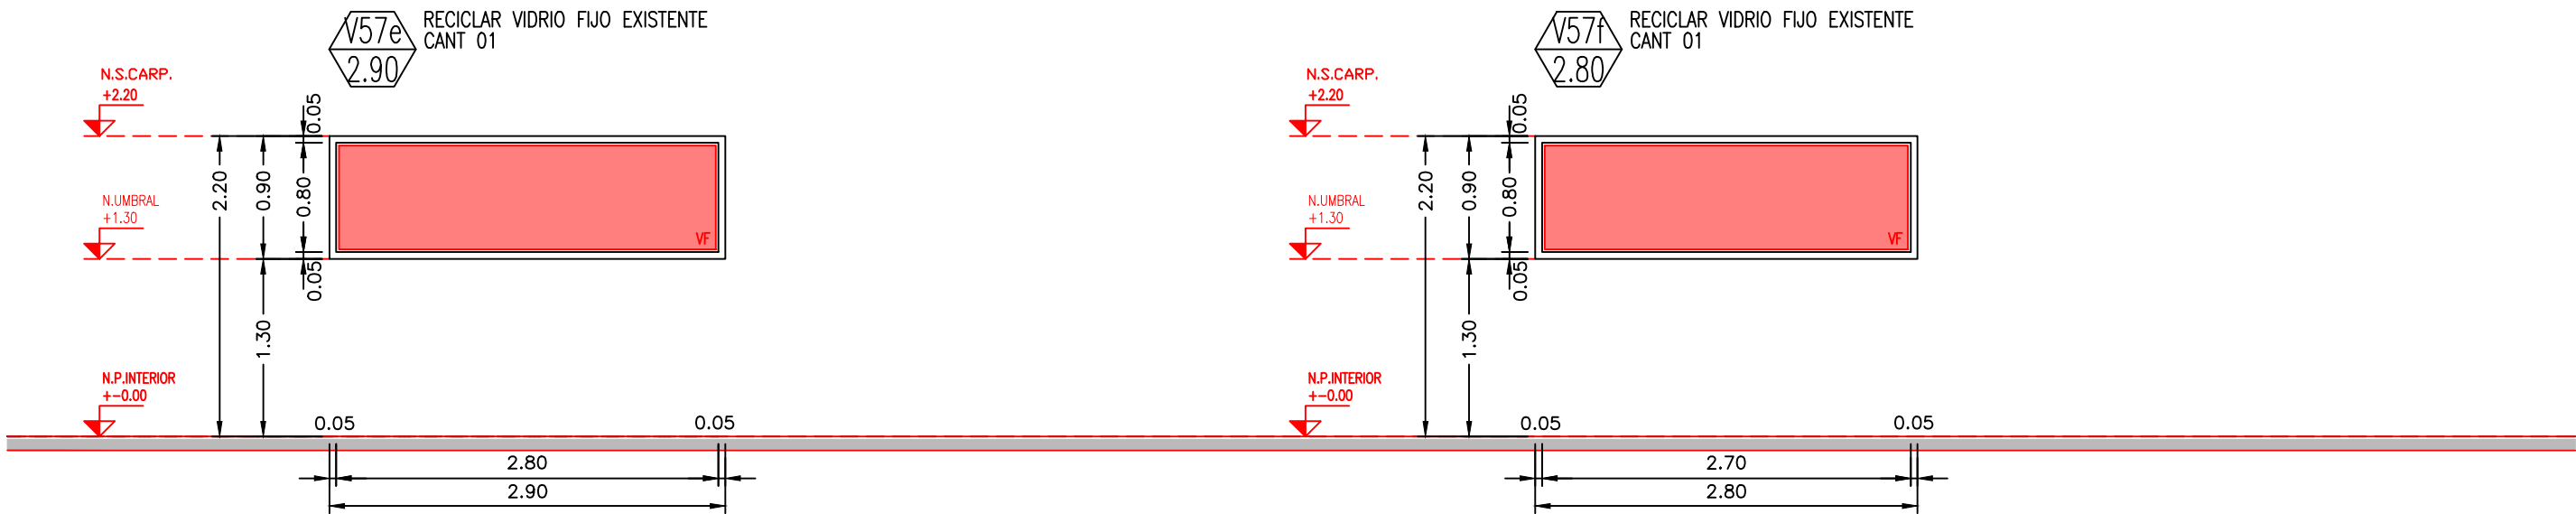

DESCRIPCION		ALUMINIO TIPO ALUAR LINEA HERRERO PAÑO FIJO	ALUMINIO TIPO ALUAR LINEA HERRERO PAÑO FIJO
UBICACION		LABORATORIO QUIMICA CLINICA INMUNOSERIOLOGIA	HEMOTERAPIA
CANTIDAD		01 (UNO)	01 (UNO)
MATERIALES	MARCO:	ALUMINIO TIPO ALUAR LINEA HERRERO O CALIDAD SUPERIOR.	ALUMINIO TIPO ALUAR LINEA HERRERO O CALIDAD SUPERIOR.
	HOJA:	ALUMINIO TIPO ALUAR LINEA HERRERO VENTANA CORREDIZA.	ALUMINIO TIPO ALUAR LINEA HERRERO VENTANA CORREDIZA.
	VIDRIO:	VIDRIO LAMINADO 3+3.	VIDRIO LAMINADO 3+3.
TERMINACION	MARCO:	ALUMINIO ANODIZADO NATURAL COLOR BLANCO. (PINTAR LAS EXISTENTES CON ESMALTE SINTETICO COLOR BLANCO).	ALUMINIO ANODIZADO NATURAL COLOR BLANCO. (PINTAR LAS EXISTENTES CON ESMALTE SINTETICO COLOR BLANCO).
	HOJA:	ALUMINIO ANODIZADO NATURAL COLOR BLANCO. (PINTAR LAS EXISTENTES CON ESMALTE SINTETICO COLOR BLANCO).	ALUMINIO ANODIZADO NATURAL COLOR BLANCO. (PINTAR LAS EXISTENTES CON ESMALTE SINTETICO COLOR BLANCO).
	VIDRIO:	TRANSPARENTE.	TRANSPARENTE.
FORMA DE ABRIR		VIDRIO FIJO.	VIDRIO FIJO.
HERRAJES		SEGUN LINEA.	SEGUN LINEA.
CONTRAVIDRIO		SEGUN LINEA.	SEGUN LINEA.
CERRADURA		SEGUN LINEA.	SEGUN LINEA.
BISAGRAS		SEGUN LINEA.	SEGUN LINEA.
BOCALLAVE		---	---
ACCIONAMIENTO		---	---
OBSERVACIONES		SE RECICLAN LAS CARPINTERIAS EXISTENTES: V57e.	SE RECICLAN LAS CARPINTERIAS EXISTENTES: V57f.

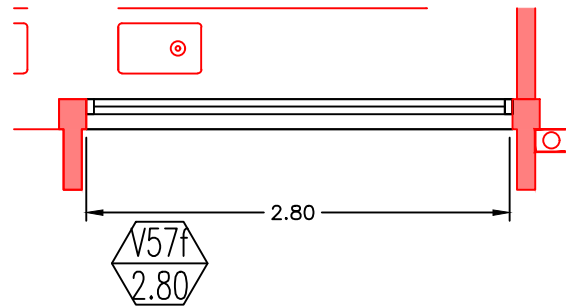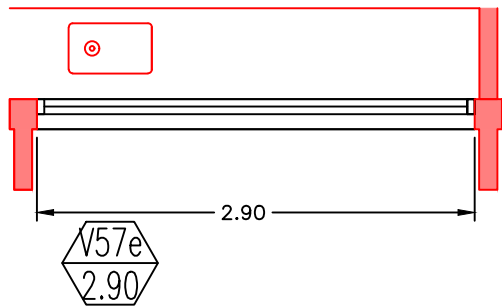

PLANO NO APTO PARA CONSTRUCCION

EL PRESENTE PLANO ES INDICATIVO. LA CONTRATISTA CONFECCIONARA LOS PLANOS DEFINITIVOS, QUE DEBERAN SER APROBADOS POR LA INSPECCION DE OBRA. EL PLANO PRESENTADO POR LA CONTRATISTA ESTARA EN UN TODO DE ACUERDO CON LA NORMATIVA VIGENTE. TODAS LAS MEDIDAS Y NIVELES SE VERIFICARAN EN OBRA POR EL CONTRATISTA. TODOS LOS DETALLES CONSTRUCTIVOS SERAN COORDINADOS Y COMPATIBILIZADOS EN OBRA.

Dirección de Arquitectura
Secretaría de Desarrollo Urbano




Obra: Hospital Principe de Asturias, Ampliacion Ala Central
Plano: Planilla de Carpinteria Ala Central
Escala: 1:50
Fecha: Mayo 2024


Plano N°
CS 01.18



PLANTA DE CIELORRASOS - ALA ESTE
esc 1:125 >>>>>>

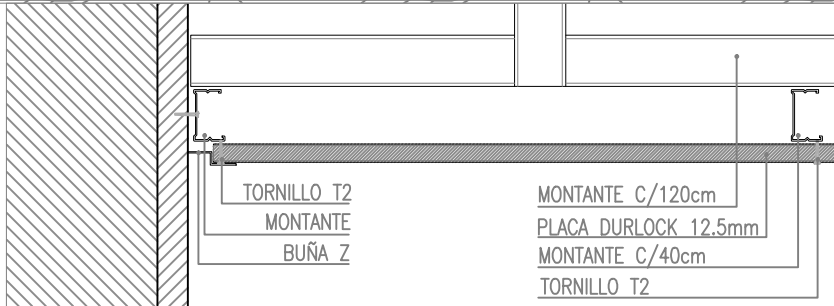

D1 CIELORRASO JUNTA TOMADA esc 1:5

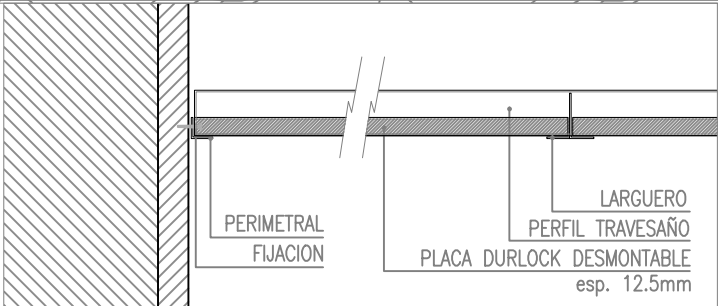

D2 CIELORRASO DESMONTABLE esc 1:5

- REFERENCIAS DE CIELORRASOS
- CIELORRASO DURLOCK DESMONTABLE
 - CIELORRASO DURLOCK JUNTA TOMADA h:2.60
 - CIELORRASO DURLOCK JUNTA TOMADA h:2.20
 - CIELORRASO APLICADO SOBRE GRUESO Y FINO TERMINADO CON LATEX.
 - CIELORRASO DE LADRILLO VISTO VER DETALLE.
 - ABP TAPAS ACCESO BANDEJAS PORTA CABLES 60X60 CON ANGULO DE ALUMINIO BLANCO.
 - R. ROCIADORES
 - F. DETECTORES DE HUMO
 - D. DIFUSORES DE AIRE ACONDIC.
 - RR. REJILLAS DE RETORNO
 - RV. REJILLAS DE VENTILACION
 - EM LUMINARIA EMBUTIDA
 - AP LUMINARIA APLICADA

PLANO NO APTO PARA CONSTRUCCION


EL PRESENTE PLANO ES INDICATIVO. LA CONTRATISTA CONFECCIONARA LOS PLANOS DEFINITIVOS QUE DEBERAN SER APROBADOS POR LA INSPECCION DE OBRA. EL PLANO PRESENTADO POR LA CONTRATISTA ESTARA EN UN TODO DE ACUERDO CON LA NORMATIVA VIGENTE. TODAS LAS MEDIDAS Y NIVELES SE VERIFICARAN EN OBRA POR EL CONTRATISTA. TODOS LOS DETALLES CONSTRUCTIVOS SERAN COORDINADOS Y COMPATIBILIZADOS EN OBRA.

Dirección de Arquitectura
Secretaría de Desarrollo Urbano




Obra: Hospital Principe de Asturias, Ampliacion Ala Este
Plano: Planta de Cielorrasos Ala Este
Escala: 1:125
Fecha: Mayo 2024

Plano N°
CS_C01

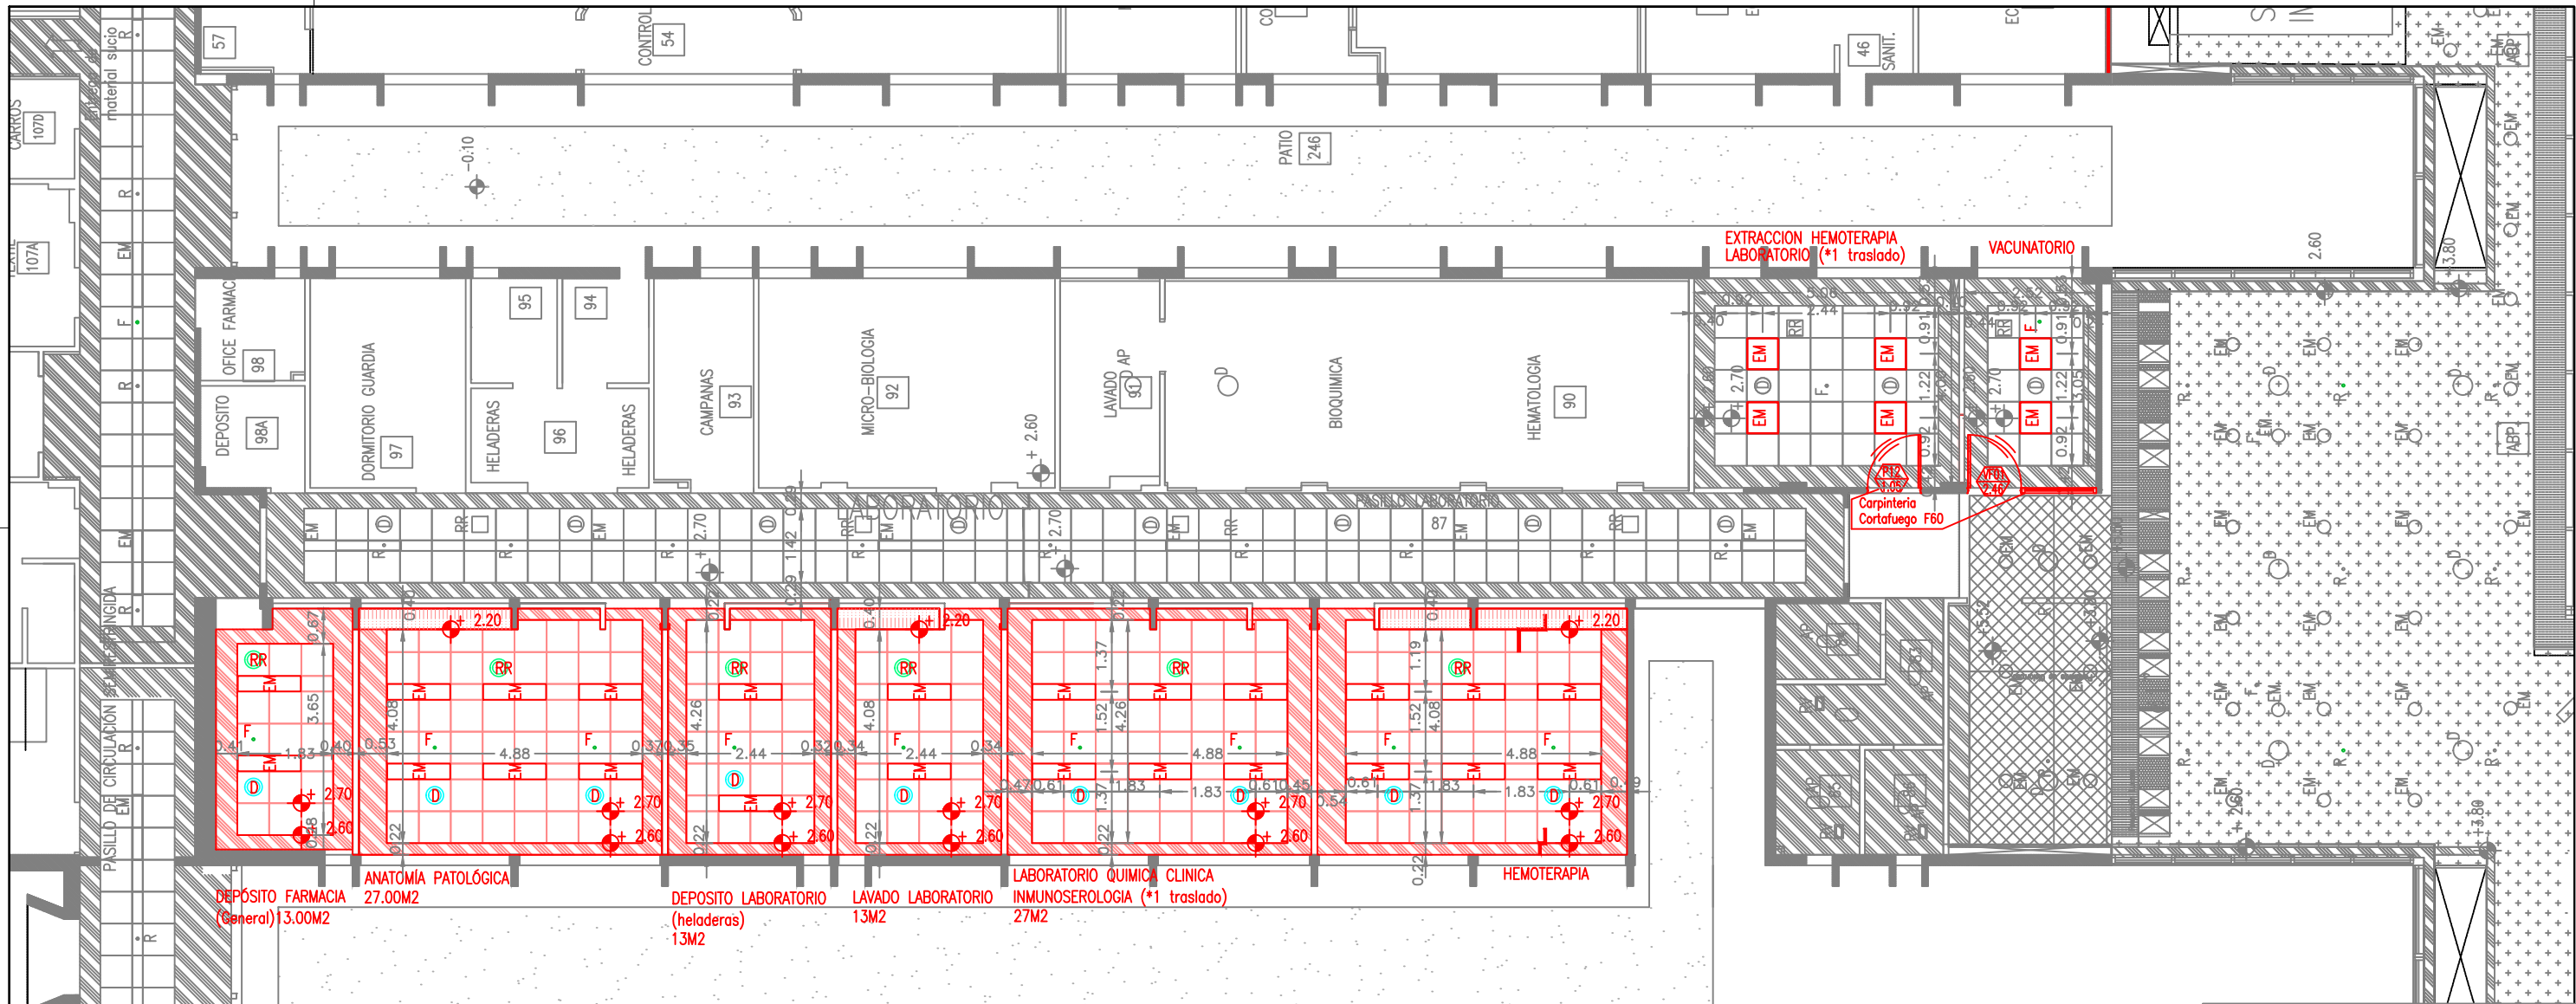

PLANTA DE CIELORRASOS - ALA CENTRAL
esc 1:125 >>>>>>

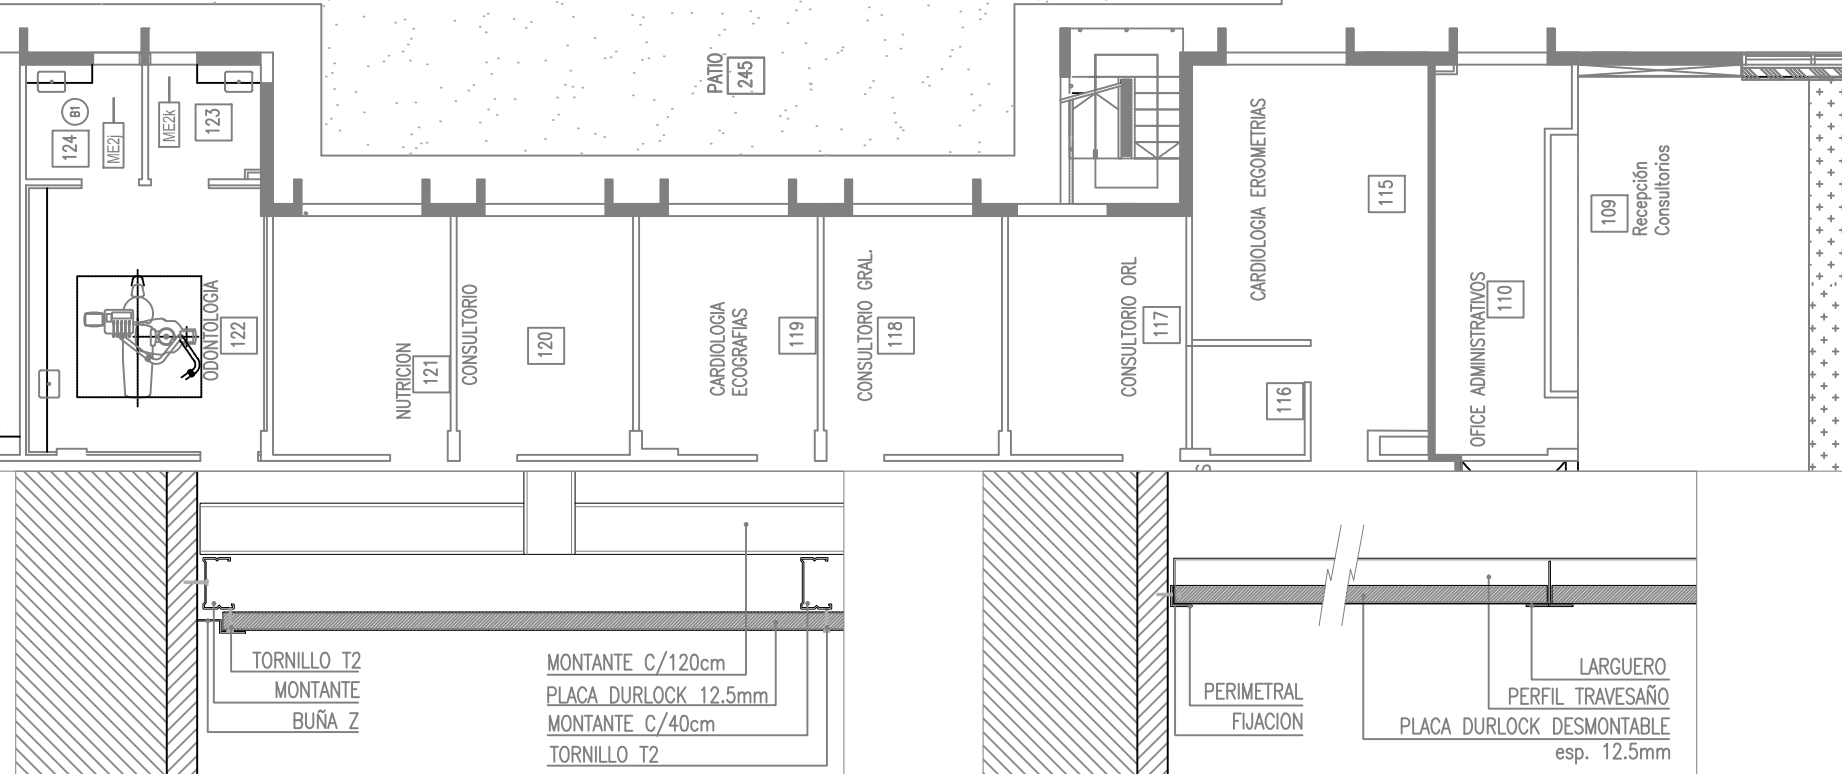

D1 CIELORRASO JUNTA TOMADA esc 1:5

D2 CIELORRASO DESMONTABLE esc 1:5

- REFERENCIAS DE CIELORRASOS
- CIELORRASO DURLOCK DESMONTABLE
 - CIELORRASO DURLOCK JUNTA TOMADA h:2.60
 - CIELORRASO DURLOCK JUNTA TOMADA h:2.20
 - CIELORRASO APLICADO SOBRE GRUESO Y FINO TERMINADO CON LATEX.
 - CIELORRASO DE LADRILLO VISTO VER DETALLE.
 - TAPAS ACCESO BANDEJAS PORTA CABLES 60X60 CON ANGULO DE ALUMINIO BLANCO.
 - ROCIADORES
 - DETECTORES DE HUMO
 - DIFUSORES DE AIRE ACONDIC.
 - REJILLAS DE RETORNO
 - REJILLAS DE VENTILACION
 - LUMINARIA EMBUTIDA
 - LUMINARIA APLICADA

PLANO NO APTO PARA CONSTRUCCION





EL PRESENTE PLANO ES INDICATIVO. LA CONTRATISTA CONFECCIONARA LOS PLANOS DEFINITIVOS QUE DEBERAN SER APROBADOS POR LA INSPECCION DE OBRA. EL PLANO PRESENTADO POR LA CONTRATISTA ESTARA EN UN TODO DE ACUERDO CON LA NORMATIVA VIGENTE. TODAS LAS MEDIDAS Y NIVELES SE VERIFICARAN EN OBRA POR EL CONTRATISTA. TODOS LOS DETALLES CONSTRUCTIVOS SERAN COORDINADOS Y COMPATIBILIZADOS EN OBRA.

Dirección de Arquitectura
Secretaría de Desarrollo Urbano



Obra: Hospital Principe de Asturias, Ampliacion Ala Centro
Plano: Planta de Cielorrasos Ala Central
Escala: 1:125
Fecha: Mayo 2024

Plano N°
CS_C02

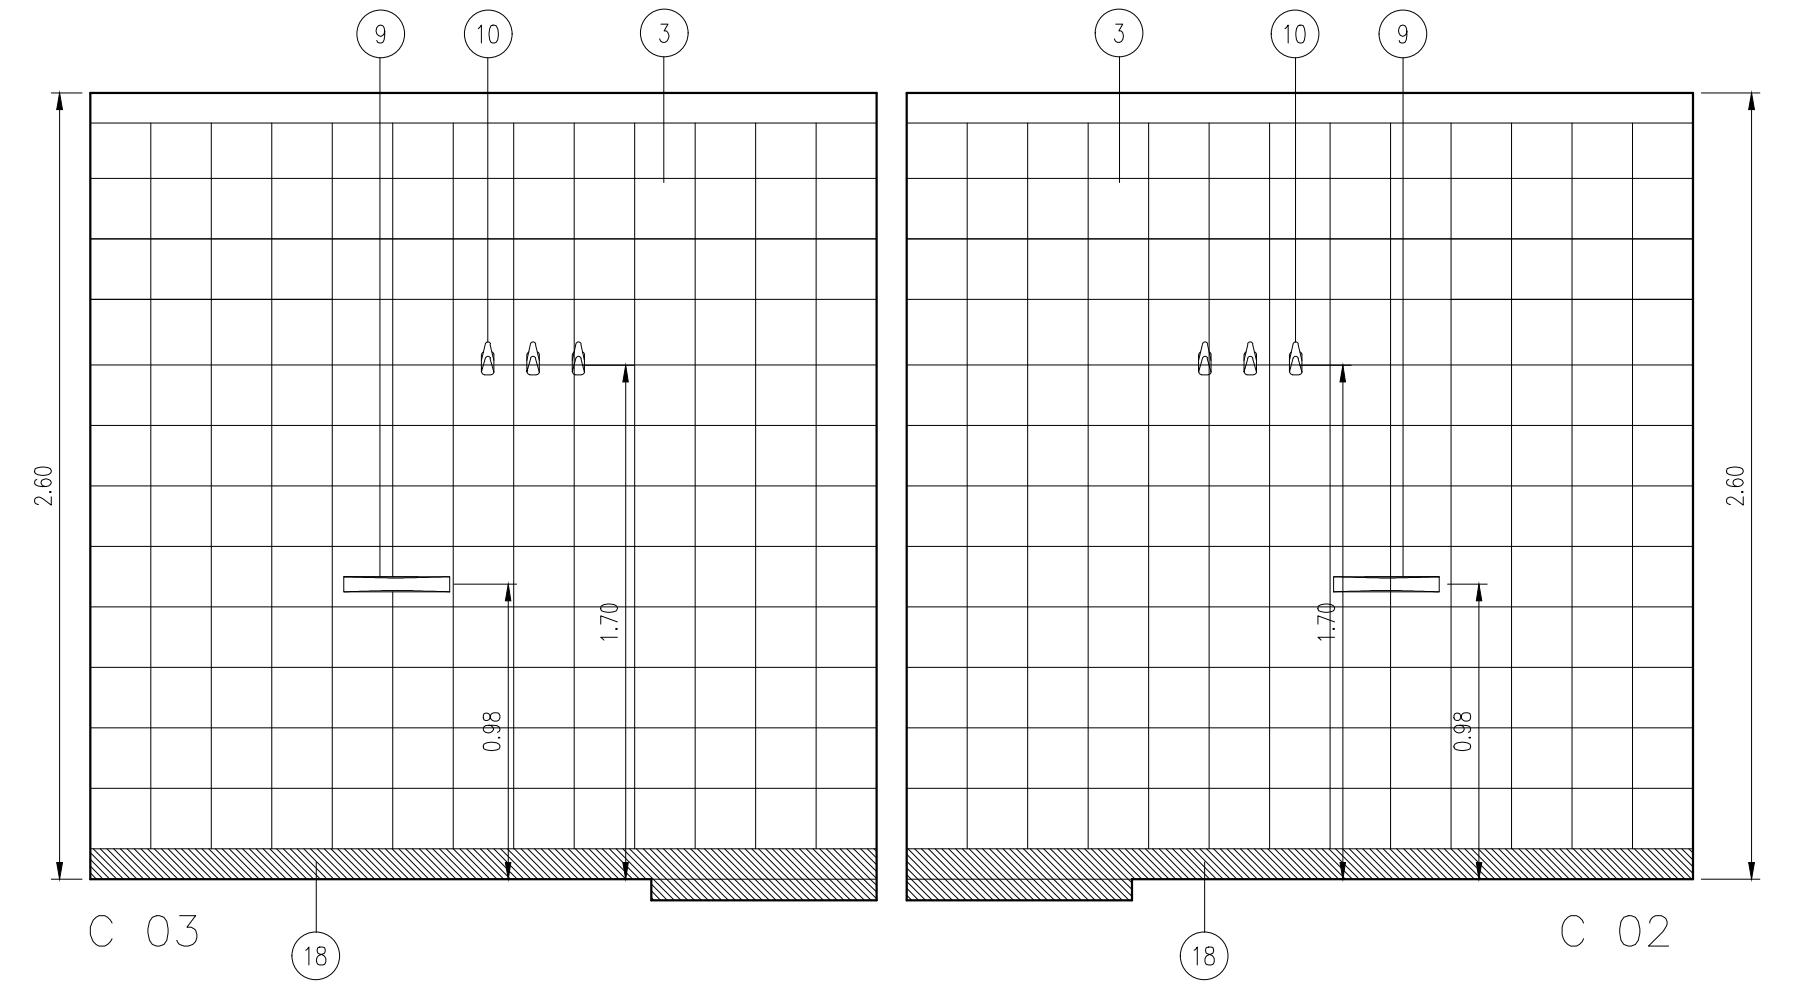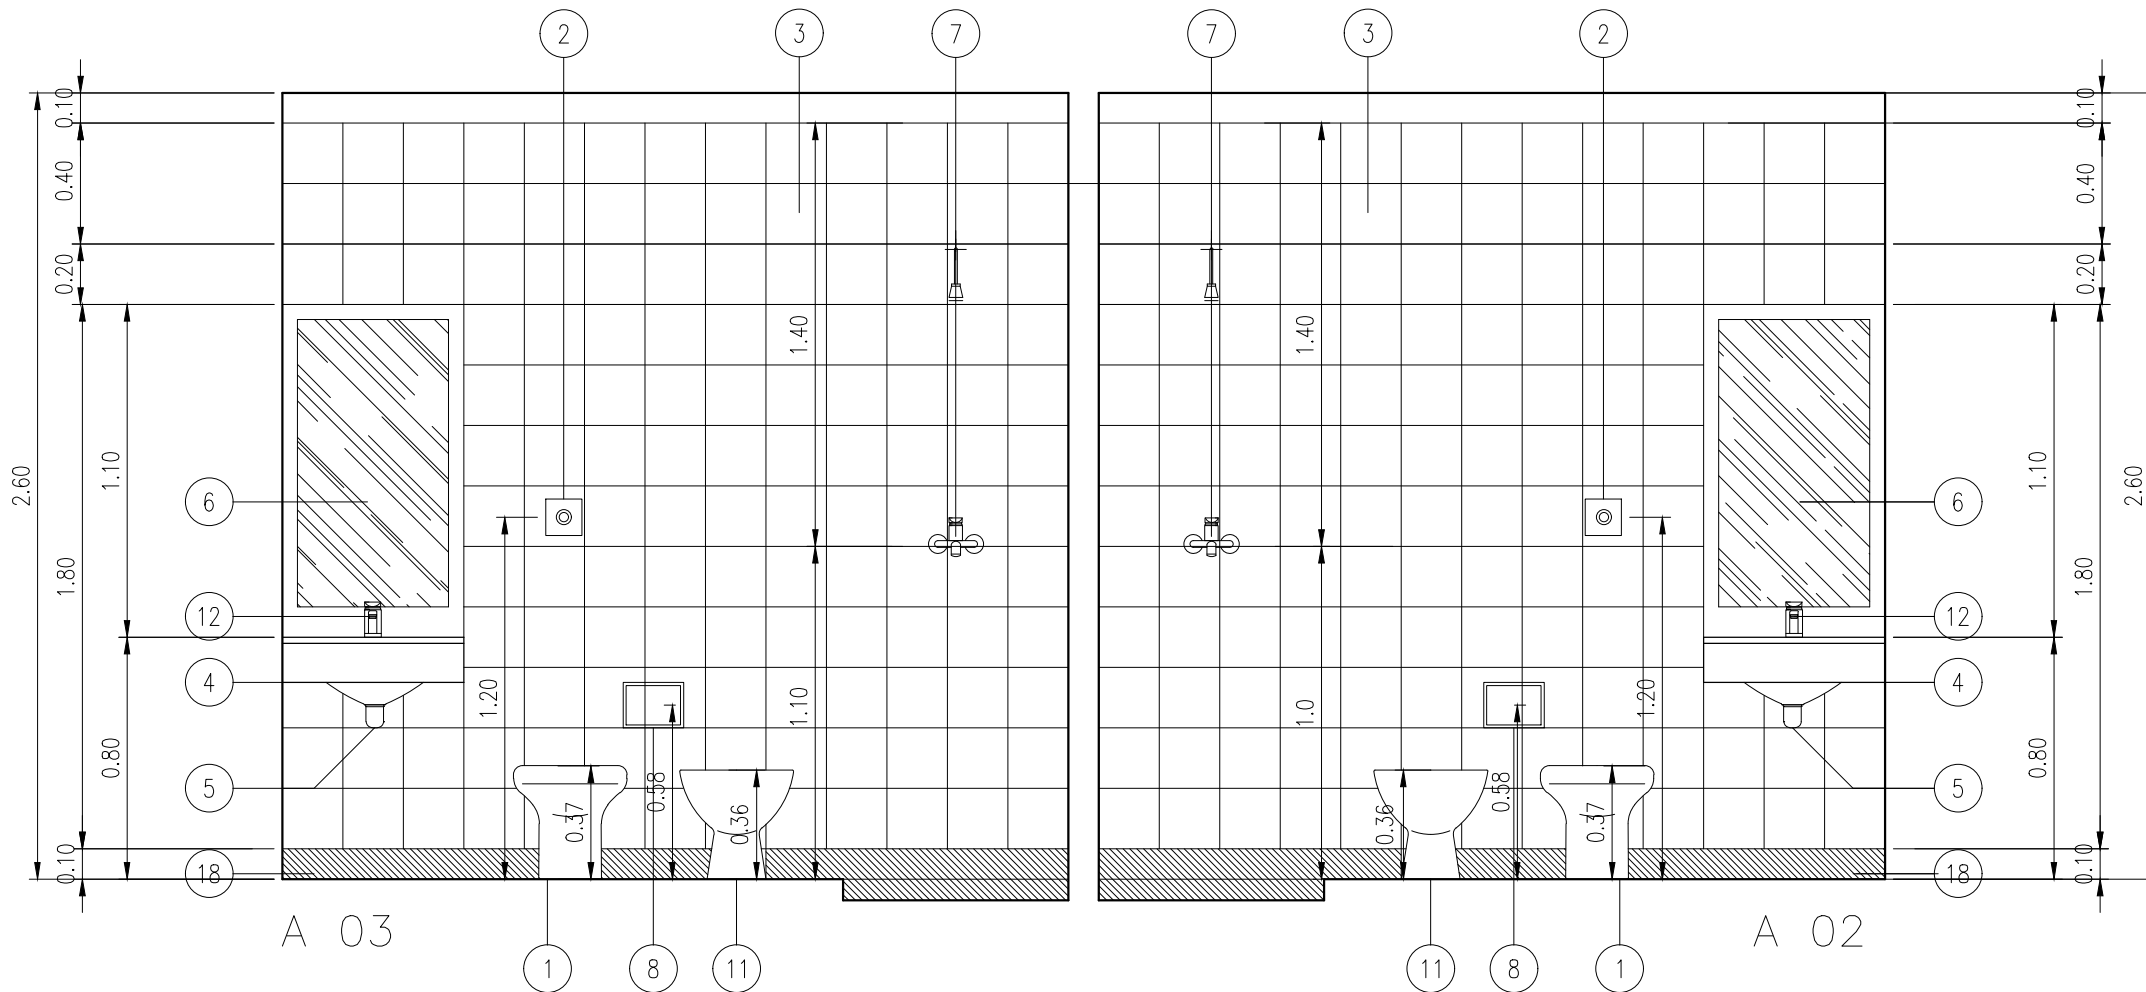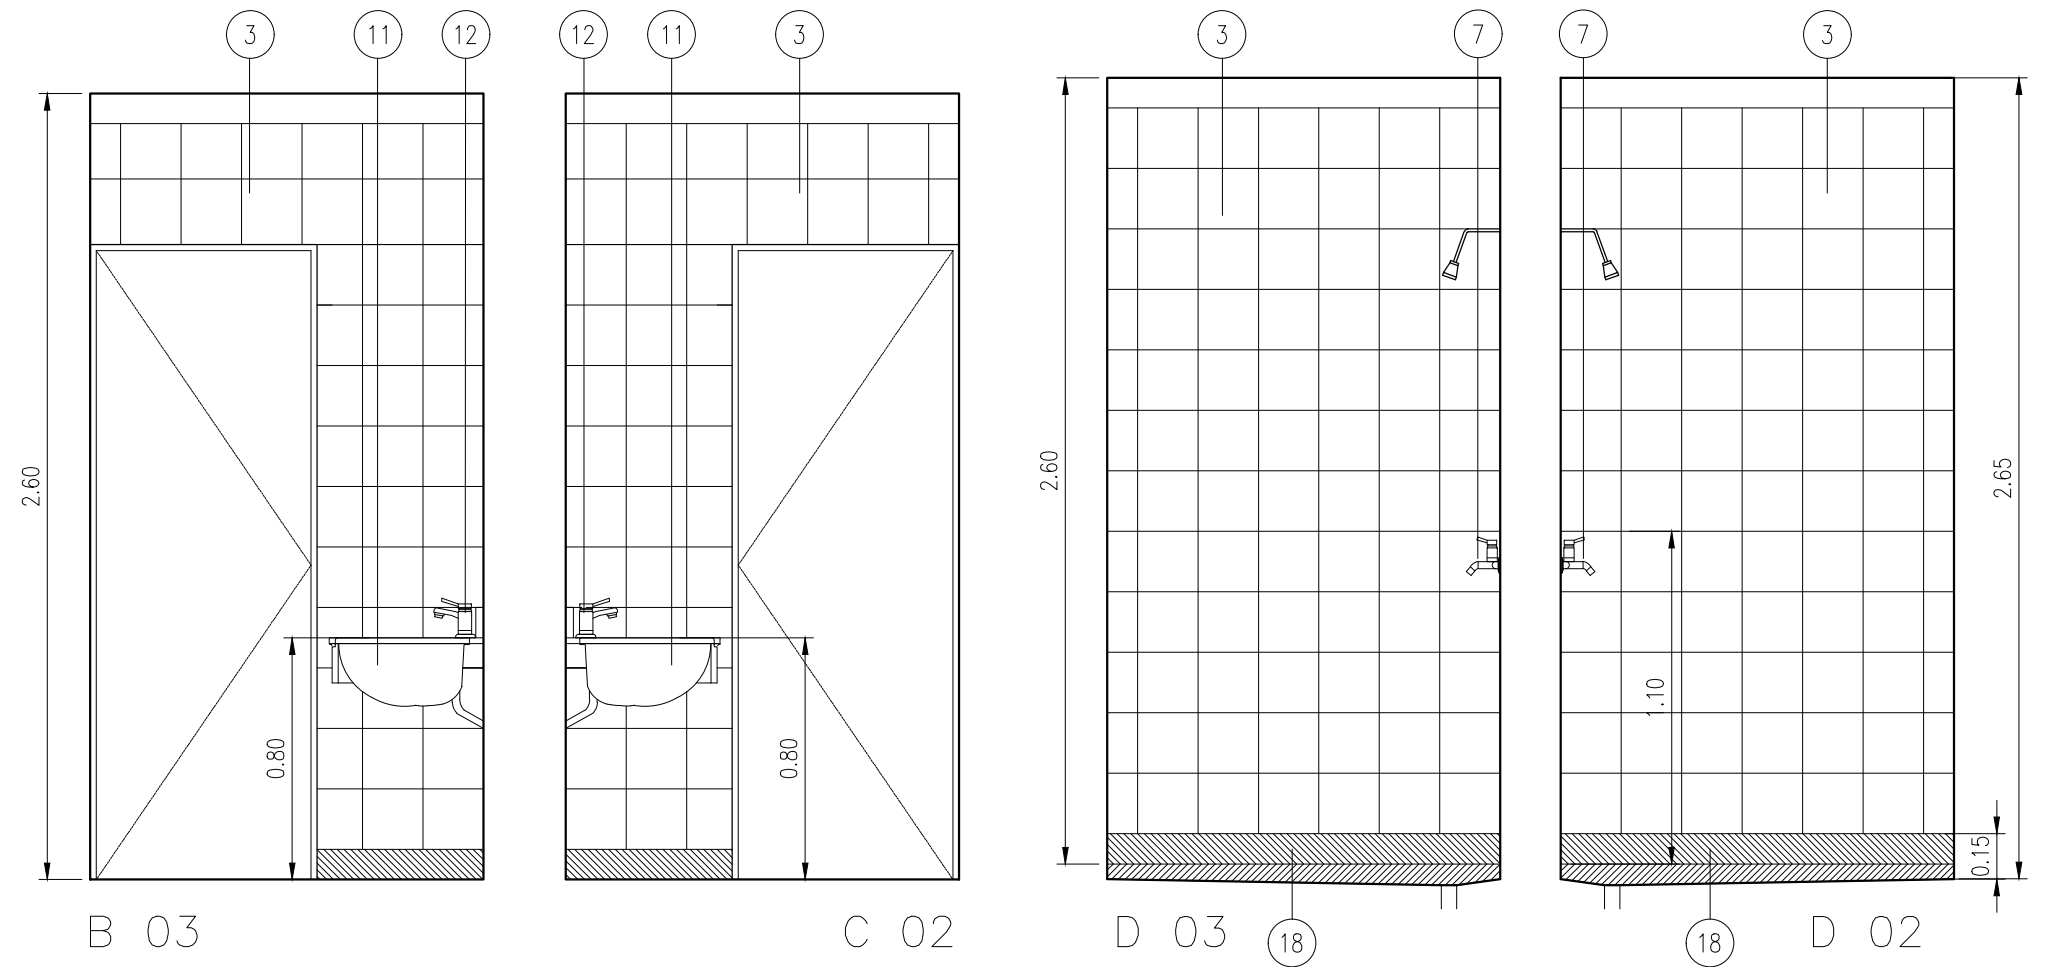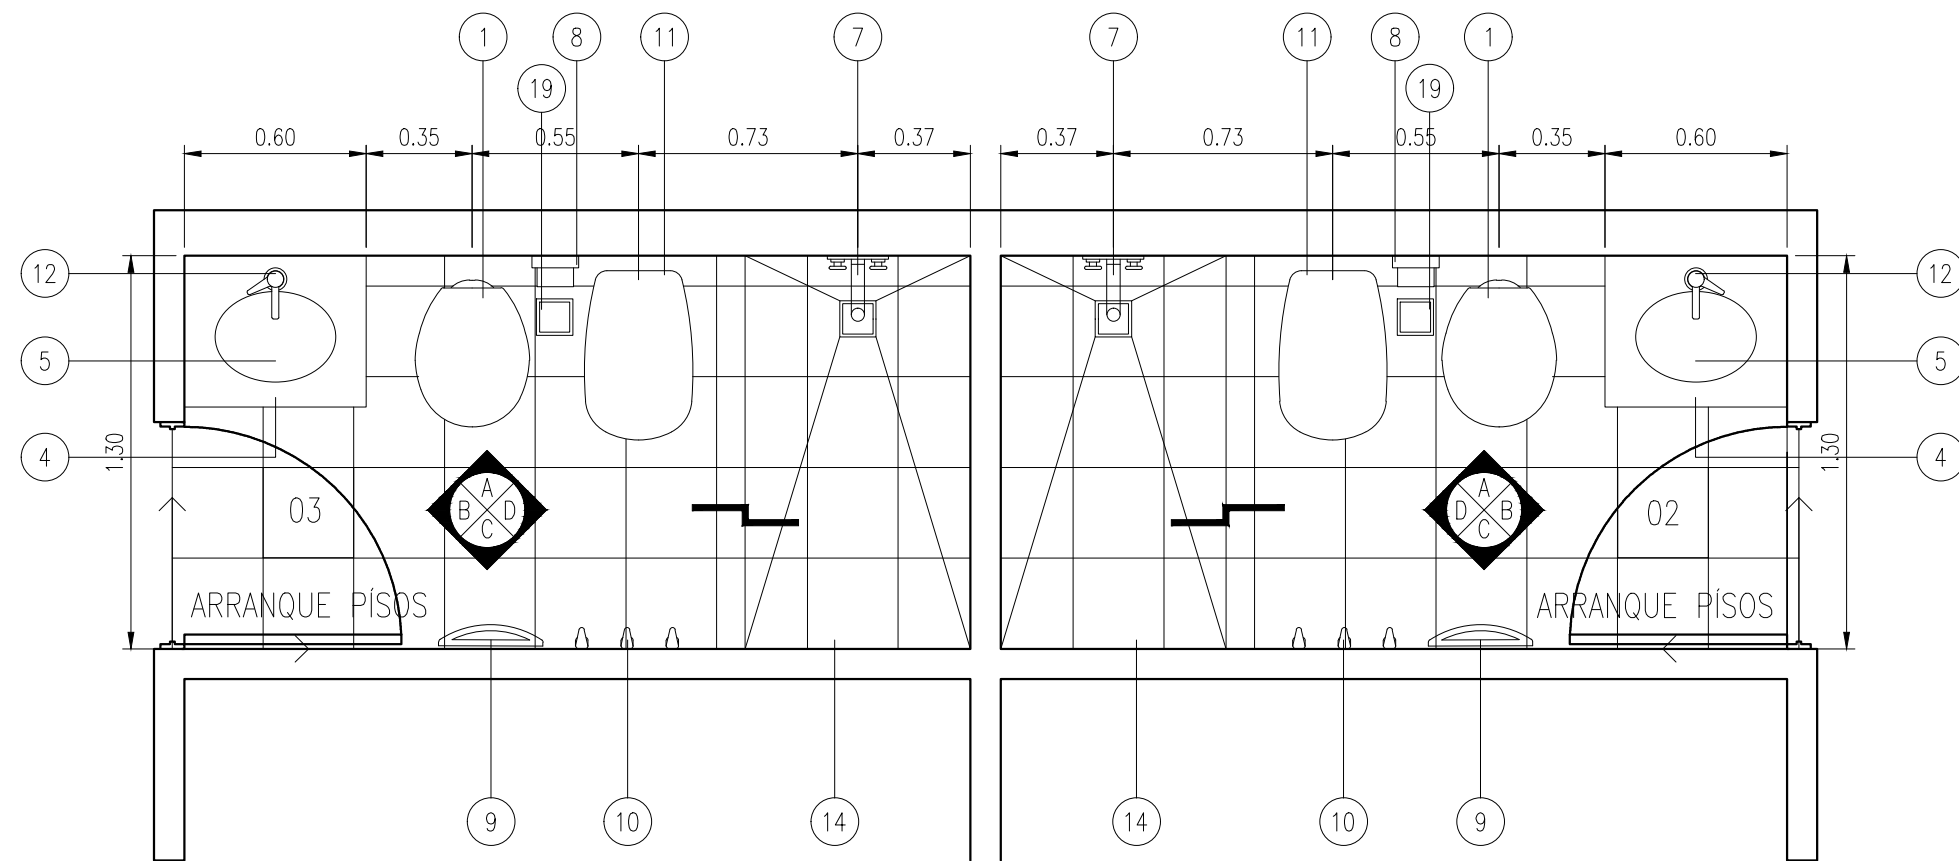

ZONAL BAÑOS DORMITORIOS - ALA ESTE
esc 1:25 > > > > >

REFERENCIA

- 1 Inodoro corto blanco, línea Cosquín Blanco de FERRUM, con válvula de limpieza tipo tecla de FV antivandálica o superior y asiento plástico reforzado

2 Tapa tecla para válvula de descarga antibandálica. Ferrum

3 Cerámicos 20x20 marca Cerro Negro o calidad superior, color blanco, pastina del mismo color del cerámico.

4 Mesada de granito natural gris mara, espesor de 2.5 cm. Mesadas pegadas con resinas epoxídicas o superior calidad en su borde o pestaña superior. Sustentación mediante perfiles ángulos 1 1/2 x 3/8.
- 5 Bacha de acero inoxidable Oval 44x27.5x13, (Para sanitarios privados y públicos), E55, marca Jhonson o similar, e irán pegadas con resina epoxi por debajo de las mesadas. Las mismas llevarán juego automática PRESSMATIC 361.

6 Espejo de cristal tipo "Float" de 5 mm de espesor. Colocado sobre revoque grueso pegado con sellador siliconado neutro.

7 Juego para bañera y ducha, exterior pared, con ducha manual incluida; línea Alegro de Ferrum

8 Portarrollo de embutir, línea Clasica, blanco, Ferrum.
- 9 Toallero sin agarre, línea Clasica, blanco, Ferrum.

10 Perchero doble, blanco, línea Clasica Ferrum.

11 Bidet 3 agujeros, línea Andina de Ferrum, color blanco.

12 Grifería para lavatorio (agua caliente y fría) MONOCOMANDO tipo FV Compacta M4 para laboratorio baño o similar

13 Barral metálico circular, Ø 1 1/2".

14 Piso Granito compacto de 30x30, tipo BLANGINO JB o superior calidad. Color blanco natural.
- 15 Piso de Porcelanato de 30x30, tipo CERO NEGRO o superior calidad. Color gris oscuro.

16 Barral metálico fijo, Línea Espacio de FERRUM o calidad superior, fija a la mampostería o tabiques de placas de yeso según corresponda.

17 Jabonera sin agarre, línea Clasica, blanco, Ferrum.

18 Zócalo cerámico

19 PPA

PLANO NO APTO PARA CONSTRUCCION

EL PRESENTE PLANO ES INDICATIVO. LA CONTRATISTA CONFECCIONARA LOS PLANOS DEFINITIVOS QUE DEBERAN SER COORDINADOS POR LA ENTIDAD DE ACUERDO CON LA NORMATIVA VIGENTE. TODAS LAS MEDIDAS Y NIVELES SE VERIFICARAN EN OBRA POR EL CONTRATISTA. TODOS LOS DETALLES CONSTRUCTIVOS SERAN COORDINADOS Y COMPATIBILIZADOS EN OBRA.

Dirección de Arquitectura
Secretaría de Desarrollo Urbano



Obra: Hospital Principe de Asturias - Ampliación



Plano: Zonal baño dormitorios

Escala: 1:25


Fecha: Mayo 2024

Plano N°


Z01.2

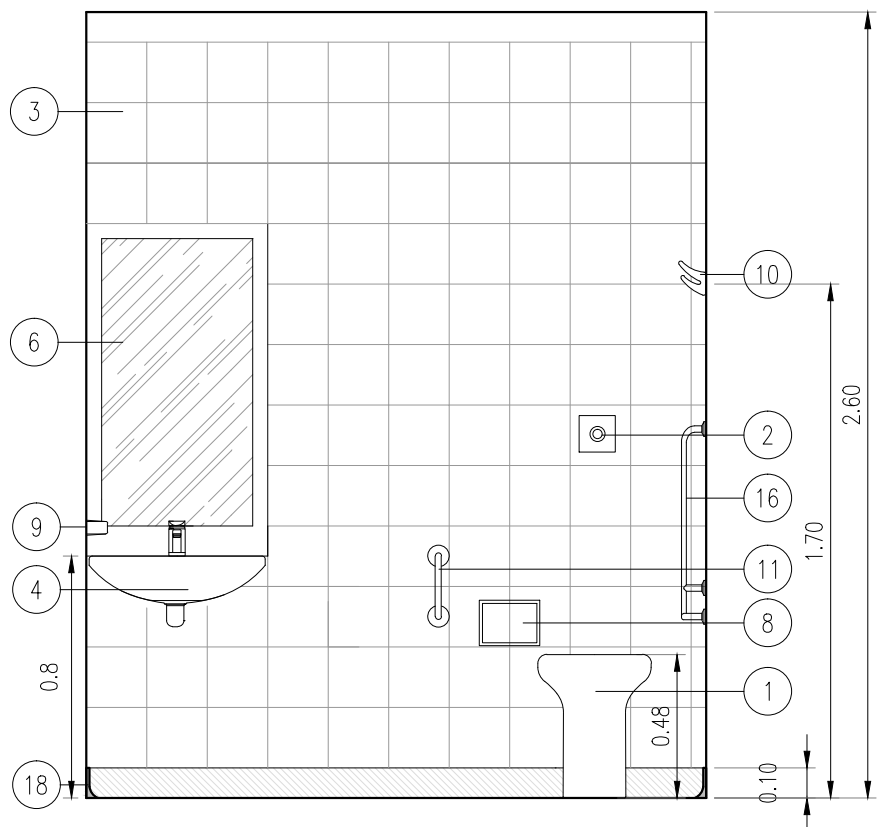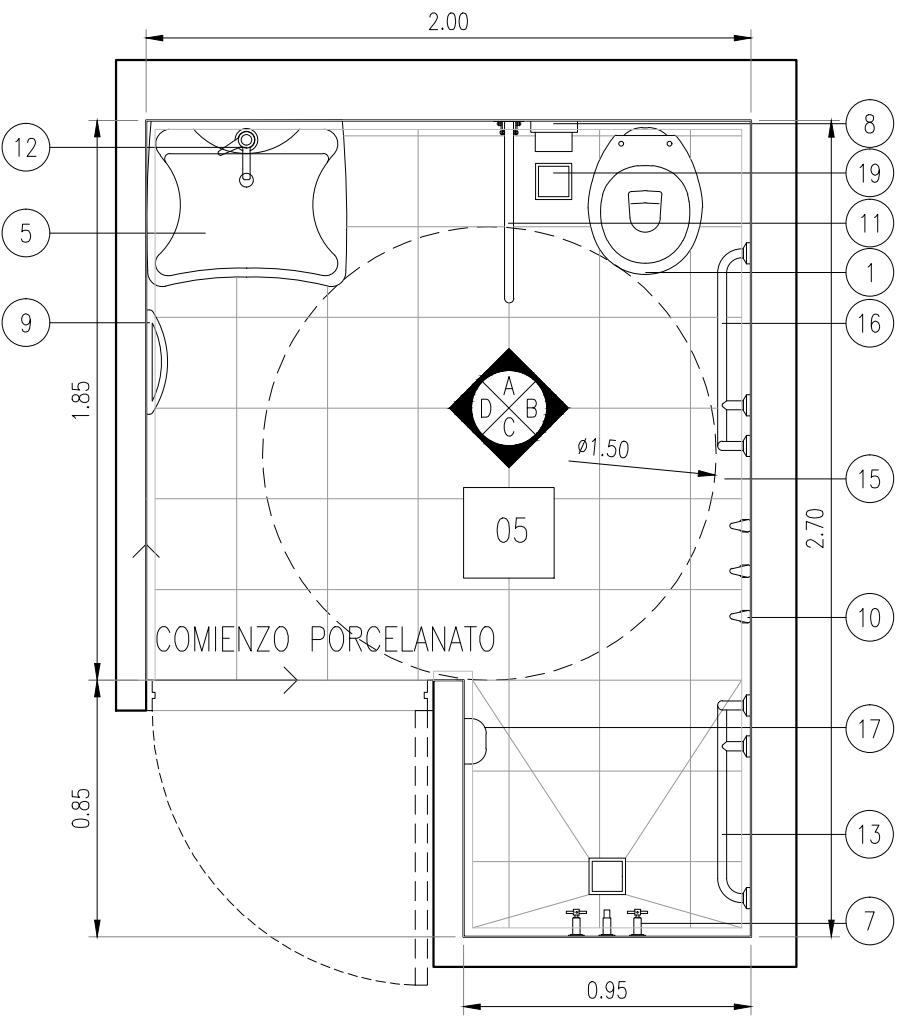


A 05

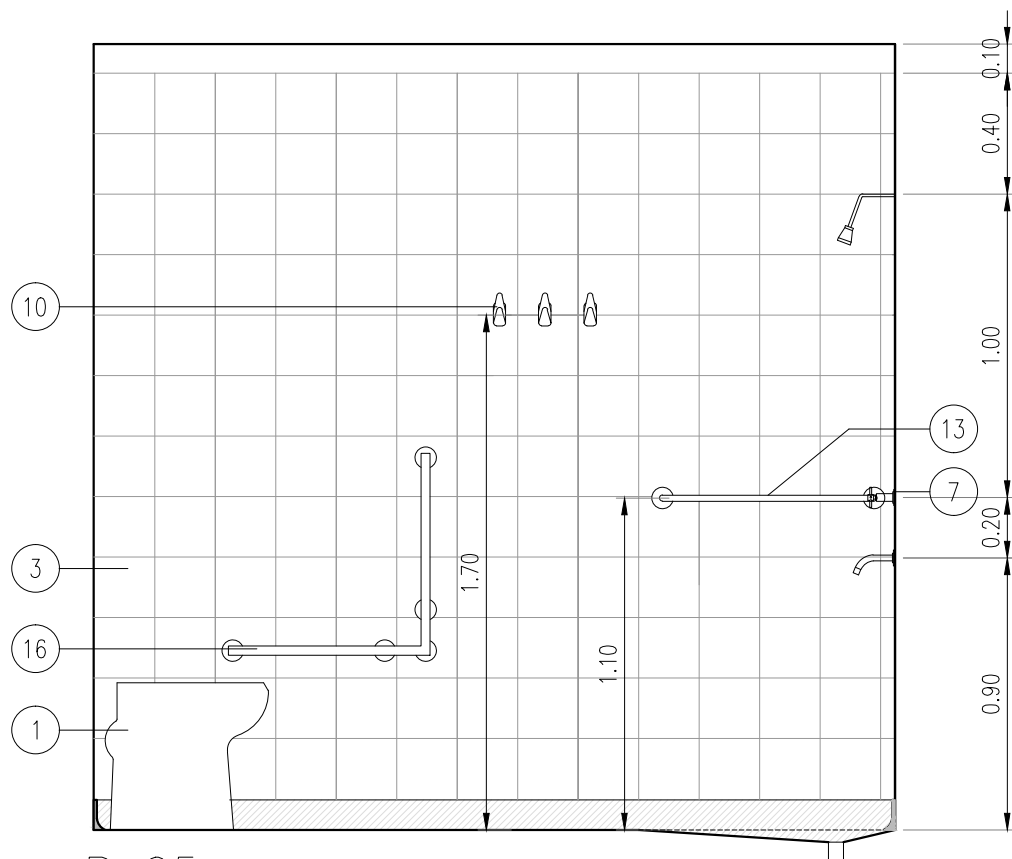

B 05

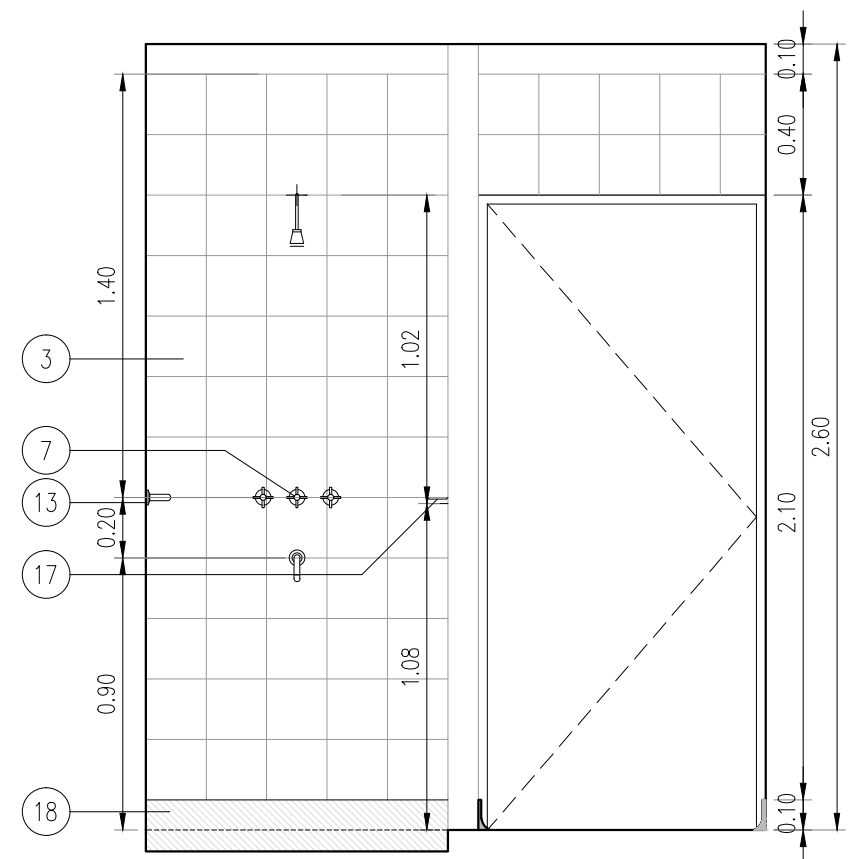

C 05

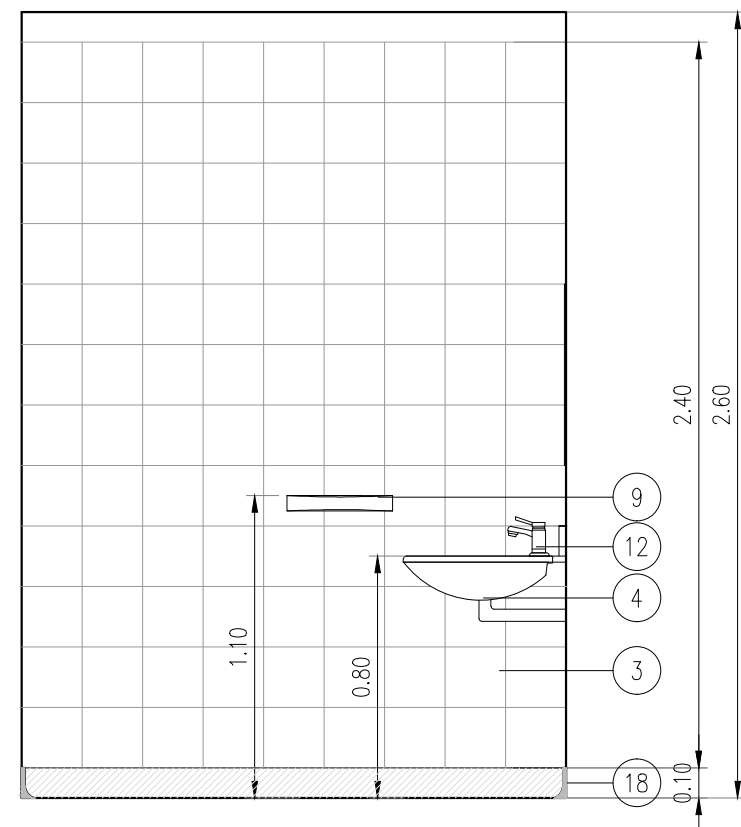


D 05


ZONAL BAÑOS INTERNACION - ALA ESTE
esc 1:25 >>>>>>

REFERENCIA


- | | | | |
|--|---|--|---|
| ① Inodoro alto tipo FERRUM linea Espacio | ⑥ Espejo de cristal tipo "Float" de 5 mm de espesor. Colocado sobre revoque grueso pegado con sellador siliconado neutro. | ⑩ Perchero doble, blanco, linea tipo Clasica Ferrum. | ⑮ Piso de Porcelanato de 30x30, tipo CERO NEGRO o superior calidad. Color gris oscuro. |
| ② Tapa tecla para válvula de descarga antibandálica. Tipo Ferrum | ⑦ Grifería para Ducha tipo Fv Arizona | ⑪ Barral rebatible | ⑯ Barral metálico fijo, Linea tipo Espacio de FERRUM o calidad superior, fijados a la manpostería o tabiques de placas de yeso segun corresponda. |
| ③ Cerámicos 20x20 marca tipo Cerro Negro o calidad superior, color blanco, pastina del mismo color del cerámico. | ⑧ Portarrollo de embutir, tipo linea Clasica, blanco, Ferrum. | ⑫ Grifería para lavatorio (agua caliente y fria) MONOCOMANDO tipo FV Compacta M4 para laboratorio baño o similar | ⑰ Jabonera sin agarre, linea tipo Clasica, blanco, Ferrum. |
| ④ Bacha lavatorio con soporte fijo tipo FERRUM | ⑨ Toallero sin agarre, linea tipo Clasica, blanco, Ferrum. | ⑬ Barral metálico circular, $\varnothing$ 1 1/2". | ⑱ Zócalo sanitario de acero inoxidable media caña AISI 304 |
| | | | ⑲ PPA |

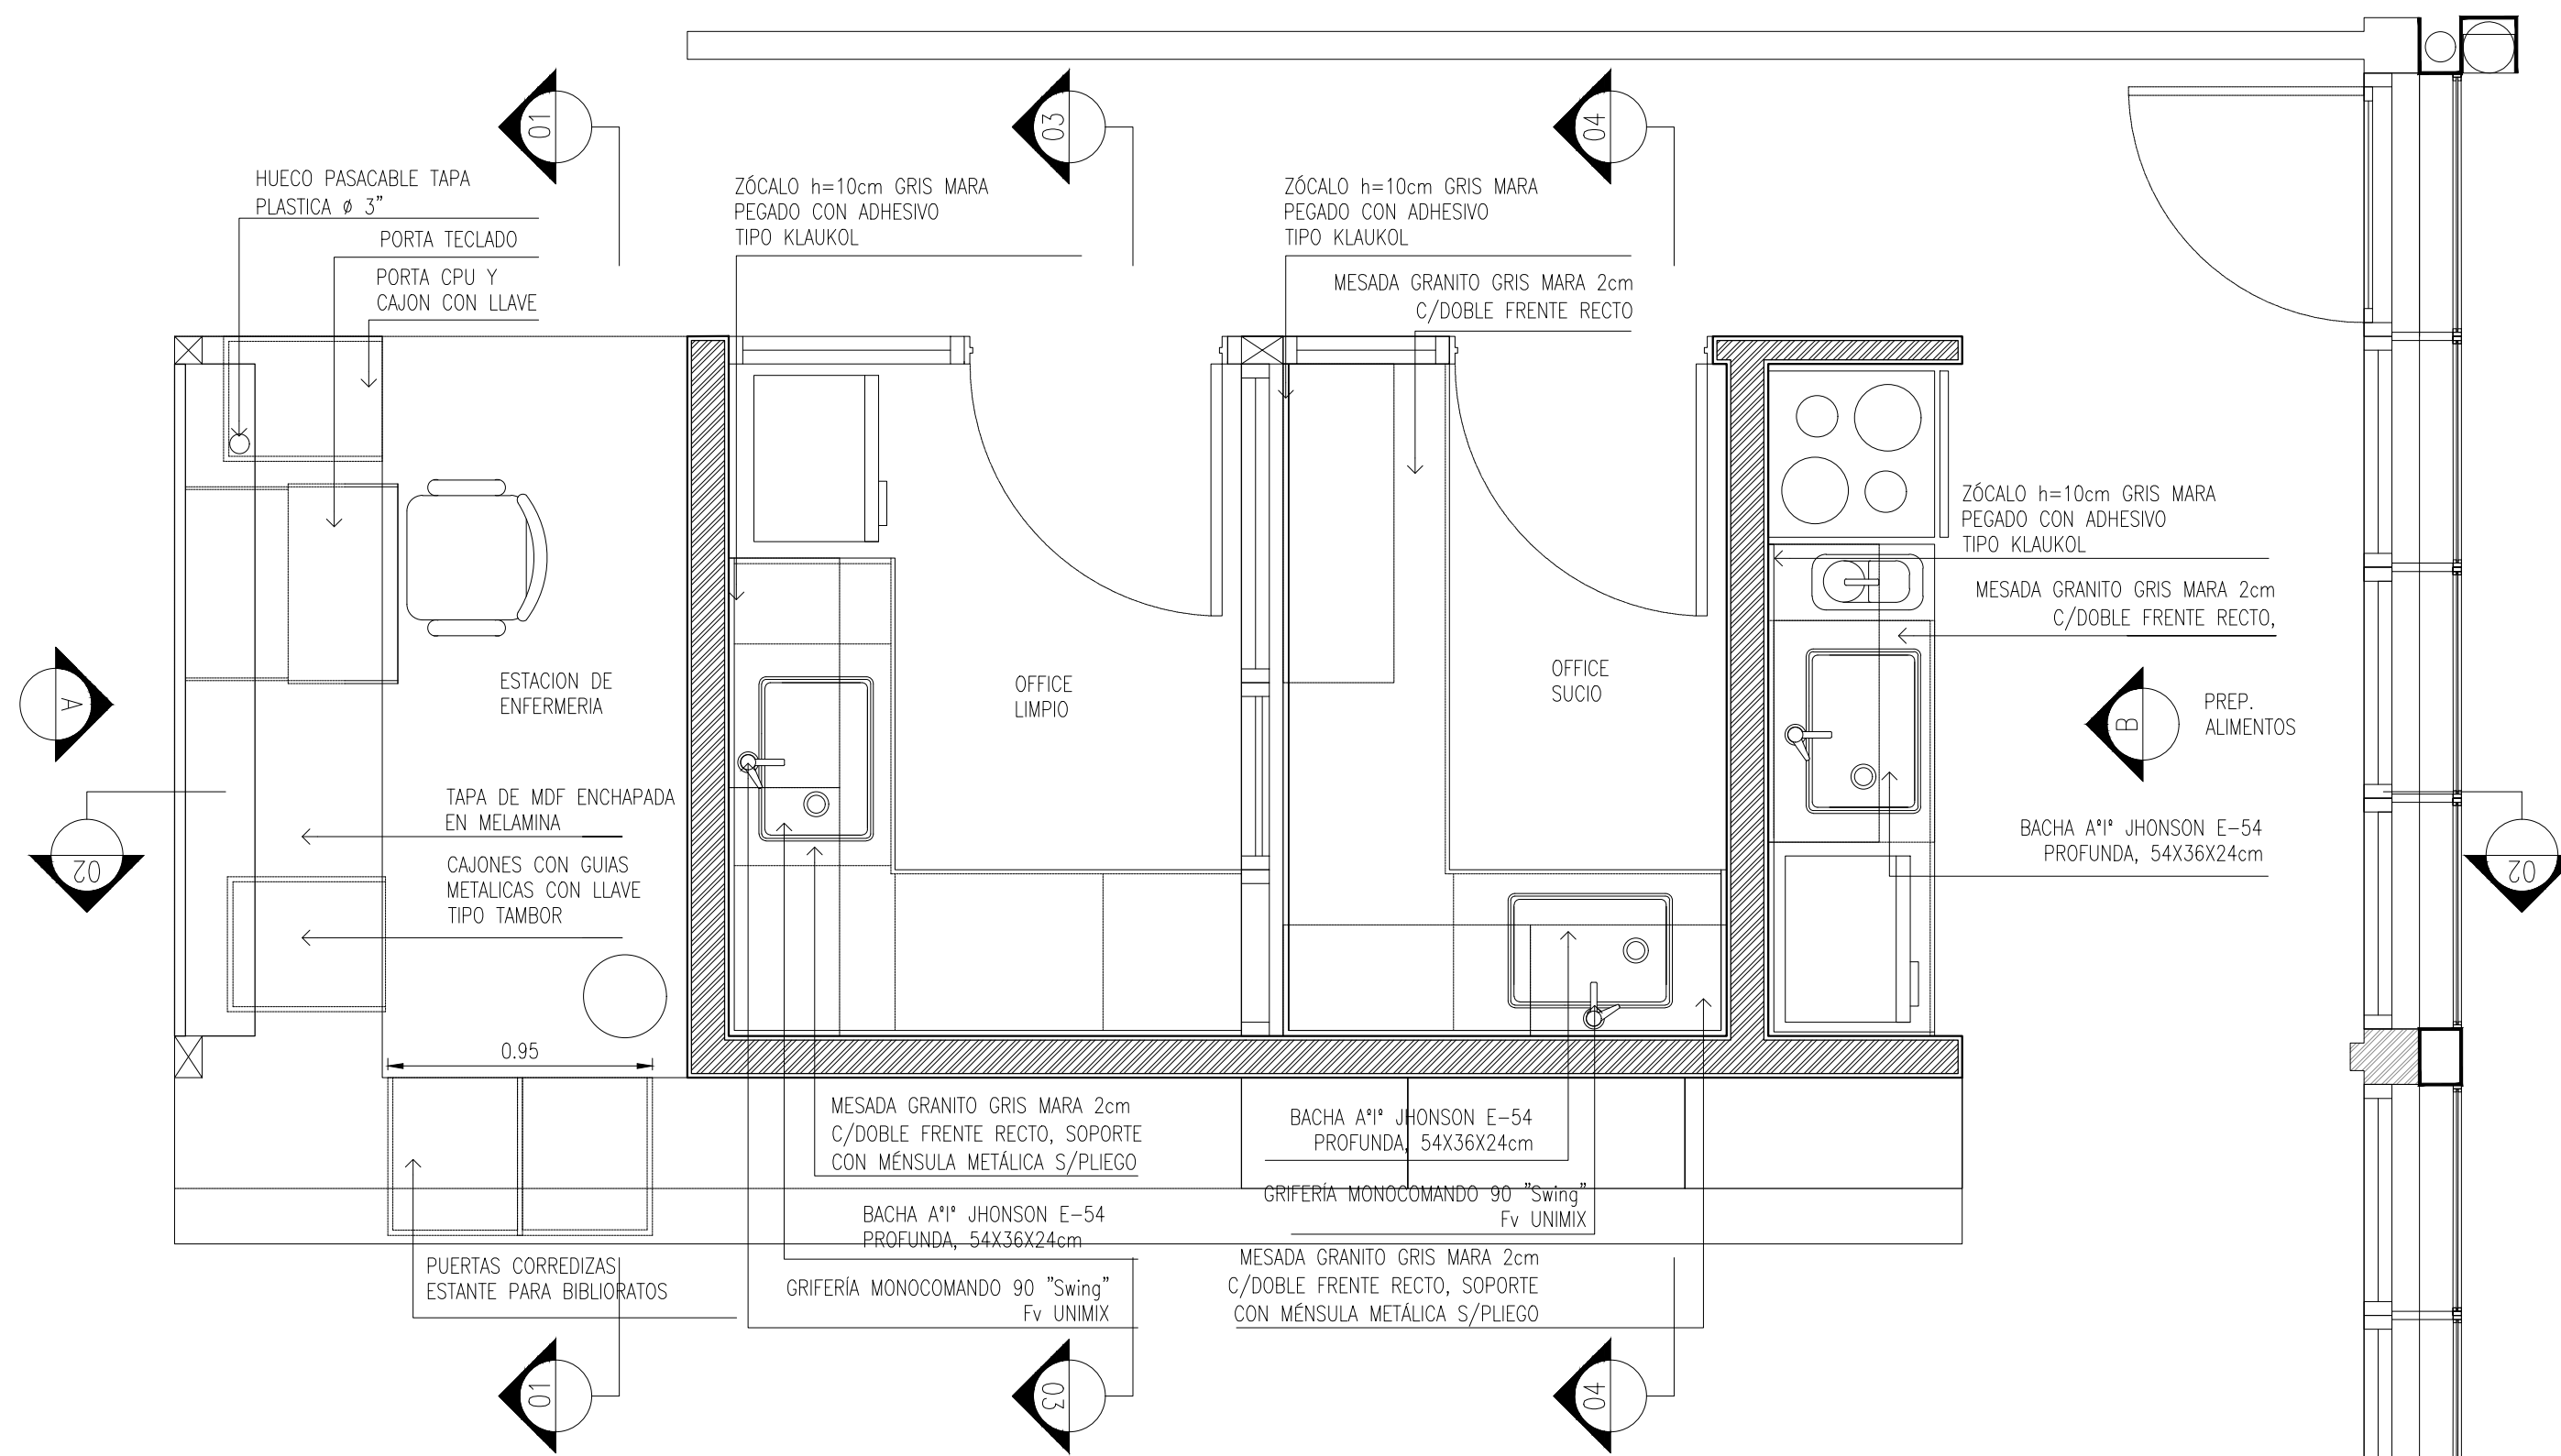

ZONAL ENFERMERIA - ALA ESTE
esc 1:25 > > > > > >

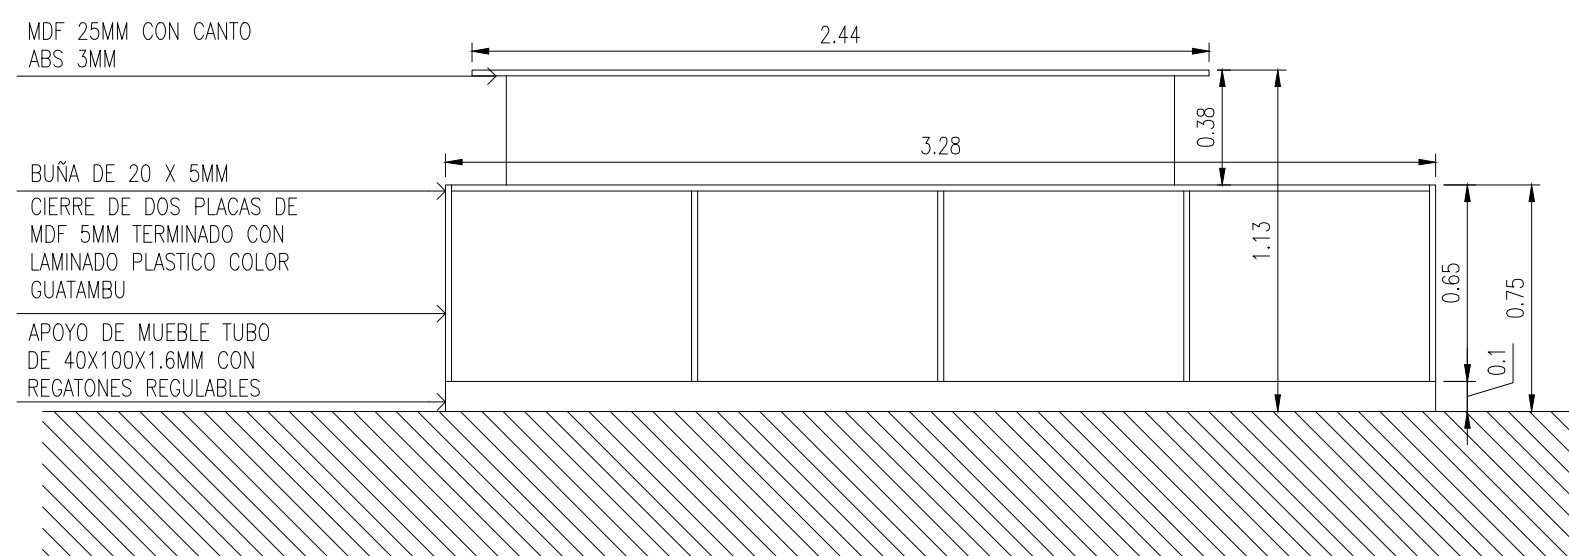

VISTA A - ESTACION ENFERMERIA
esc 1:25 > > > > > >

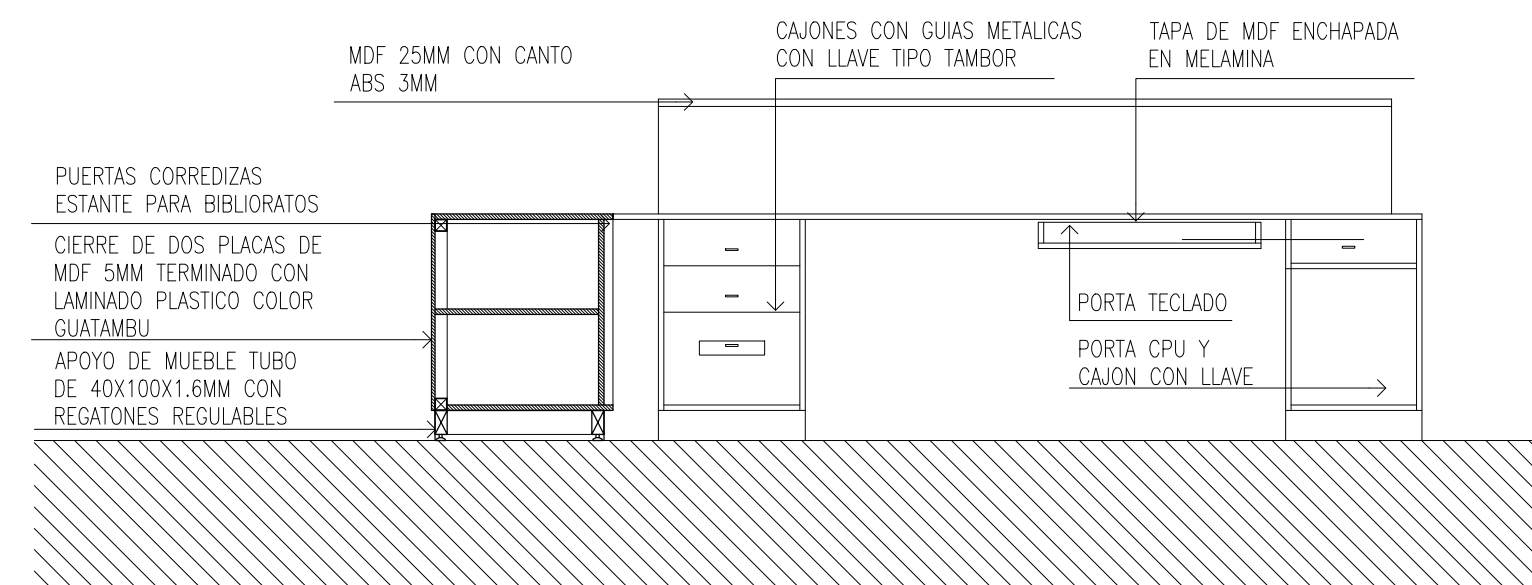

CORTE 1-1
esc 1:25 > > > > > >

PLANO NO APTO PARA CONSTRUCCION

EL PRESENTE PLANO ES INDICATIVO. LA CONTRATISTA CONFECCIONARA LOS PLANOS DEFINITIVOS QUE DEBERAN SER APROBADOS POR LA INSPECCION DE OBRAS. EL PLANO PRESENTADO POR LA CONTRATISTA ESTARA EN TODO CONFORME CON LA NORMATIVA VIGENTE. TODAS LAS MEDIDAS Y NIVELES SE VERIFICARAN EN OBRA POR EL CONTRATISTA. TODOS LOS DETALLES CONSTRUCTIVOS SERAN COORDINADOS Y COMPATIBILIZADOS EN OBRA.

Dirección de Arquitectura
Secretaría de Desarrollo Urbano



Obra: Hospital Principe de Asturias - Ampliación


Plano: Zonales enfermería

Escala: 1:25


Fecha: Mayo 2024

Plano N°


Z05.1

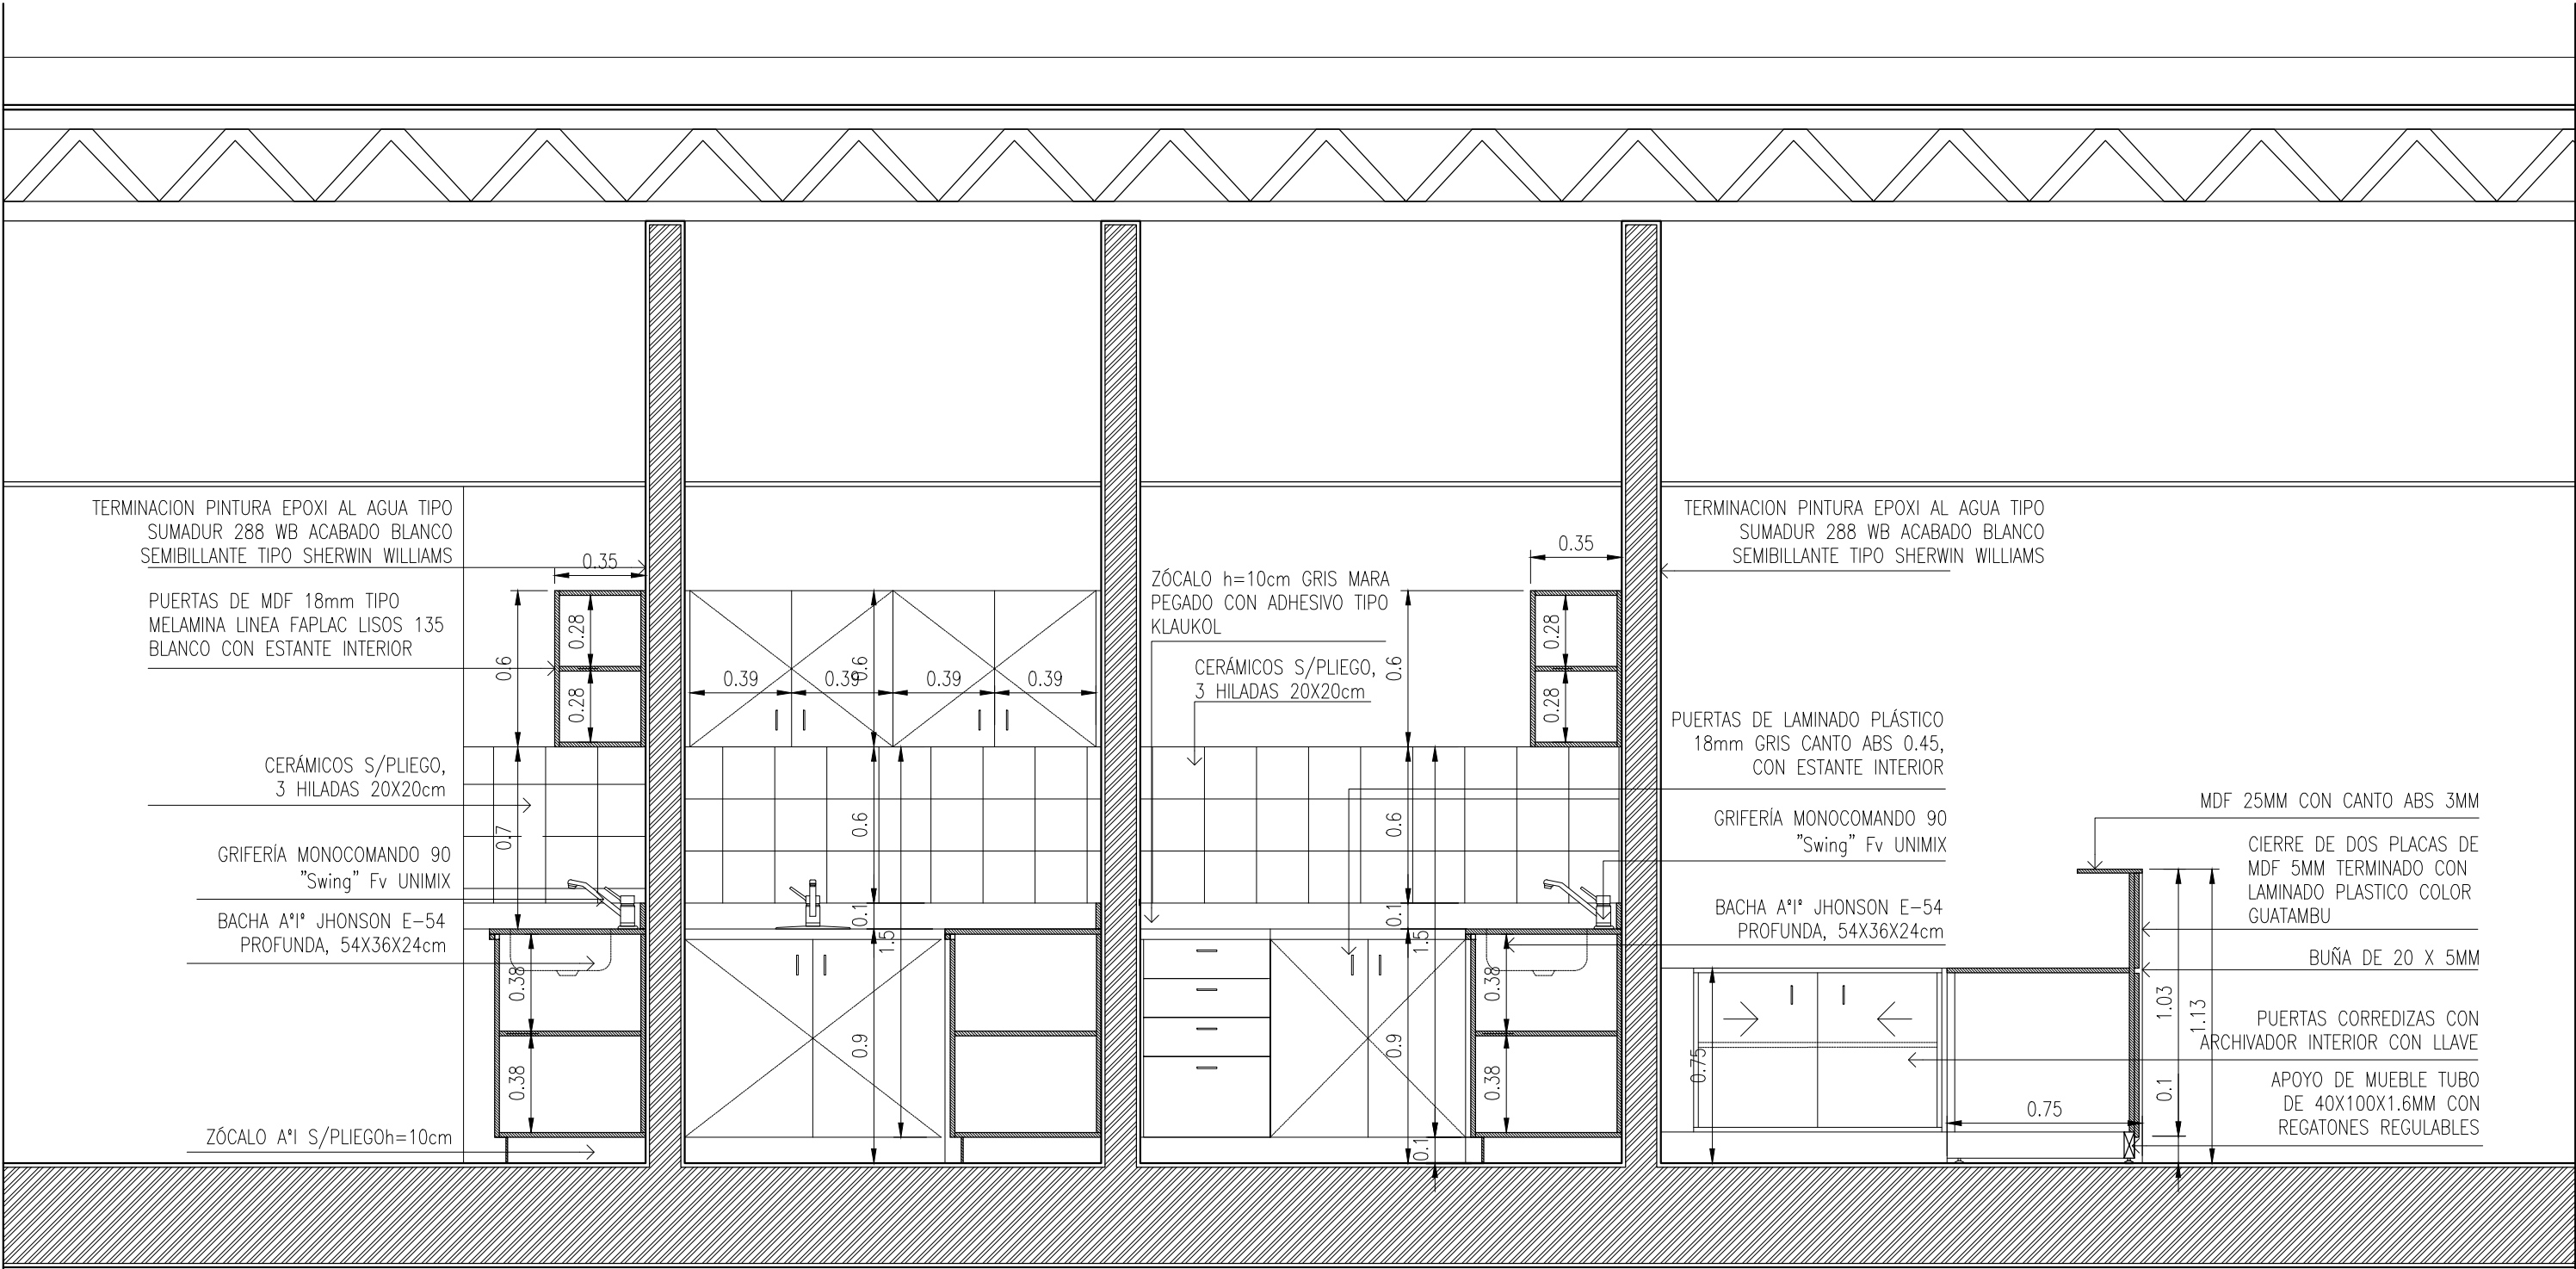


CORTE 2-2 ENFERMERIA - ALA ESTE
esc 1:25 > > > > > >

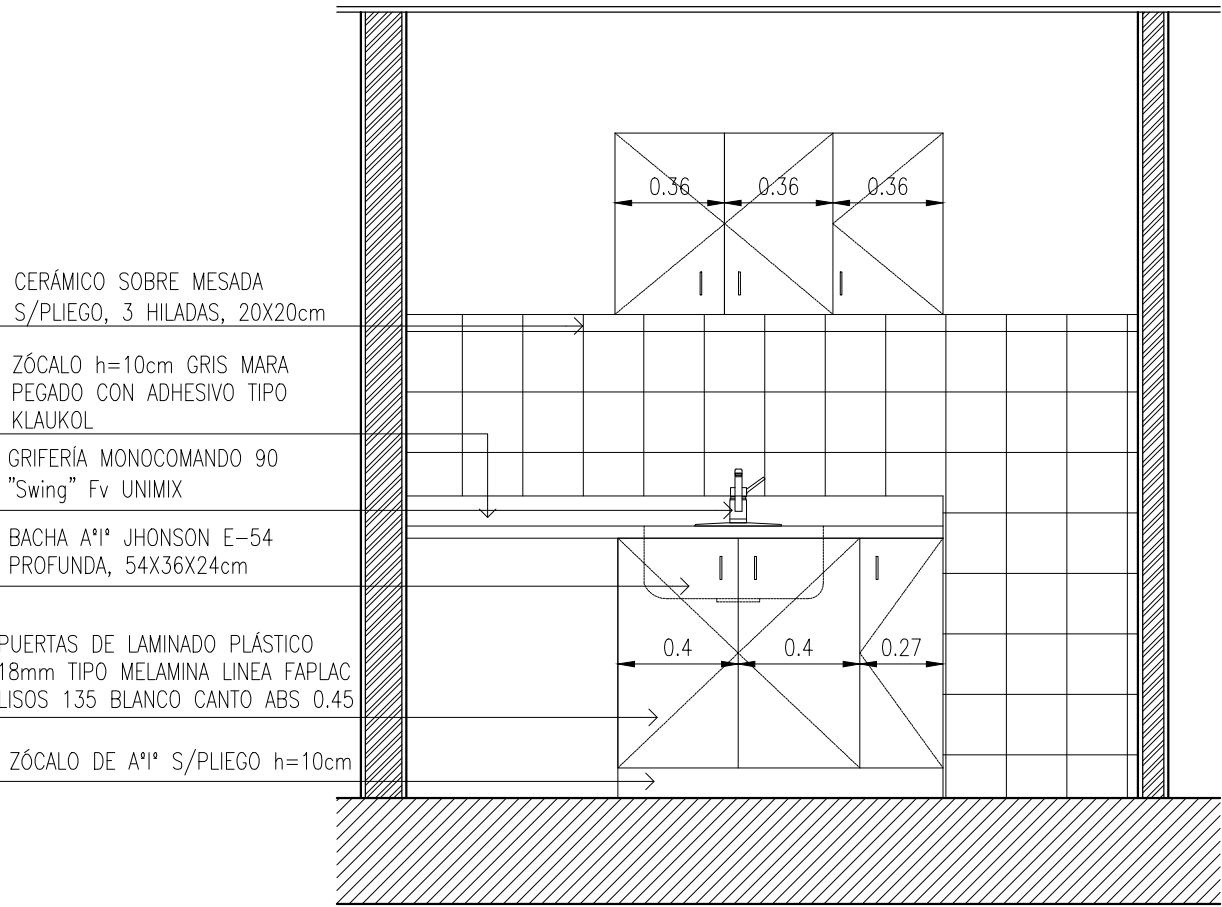

VISTA B ENFERMERIA - ALA ESTE
esc 1:25 > > > > > >

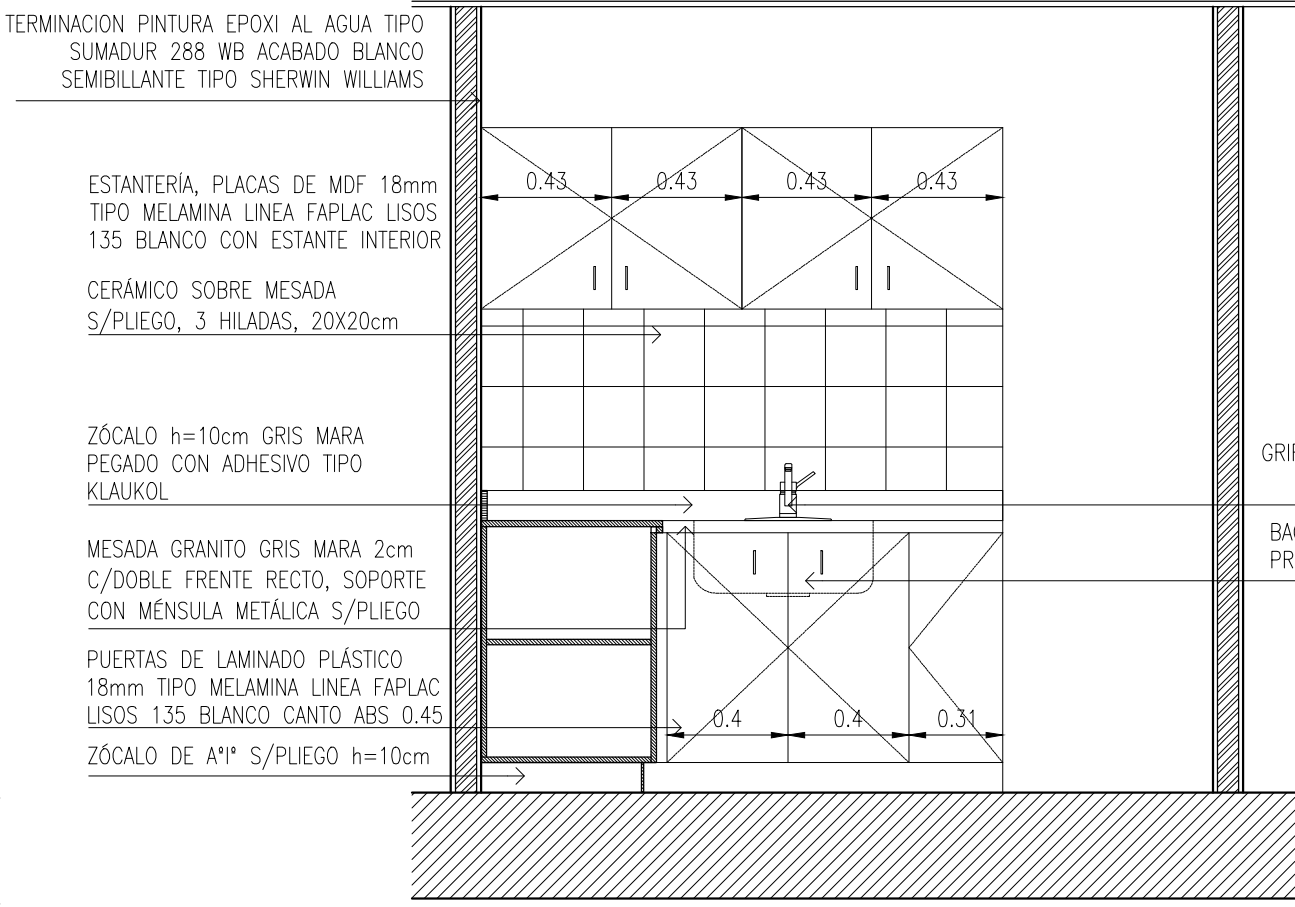

CORTE 3-3 ENFERMERIA - ALA ESTE
esc 1:25 > > > > > >

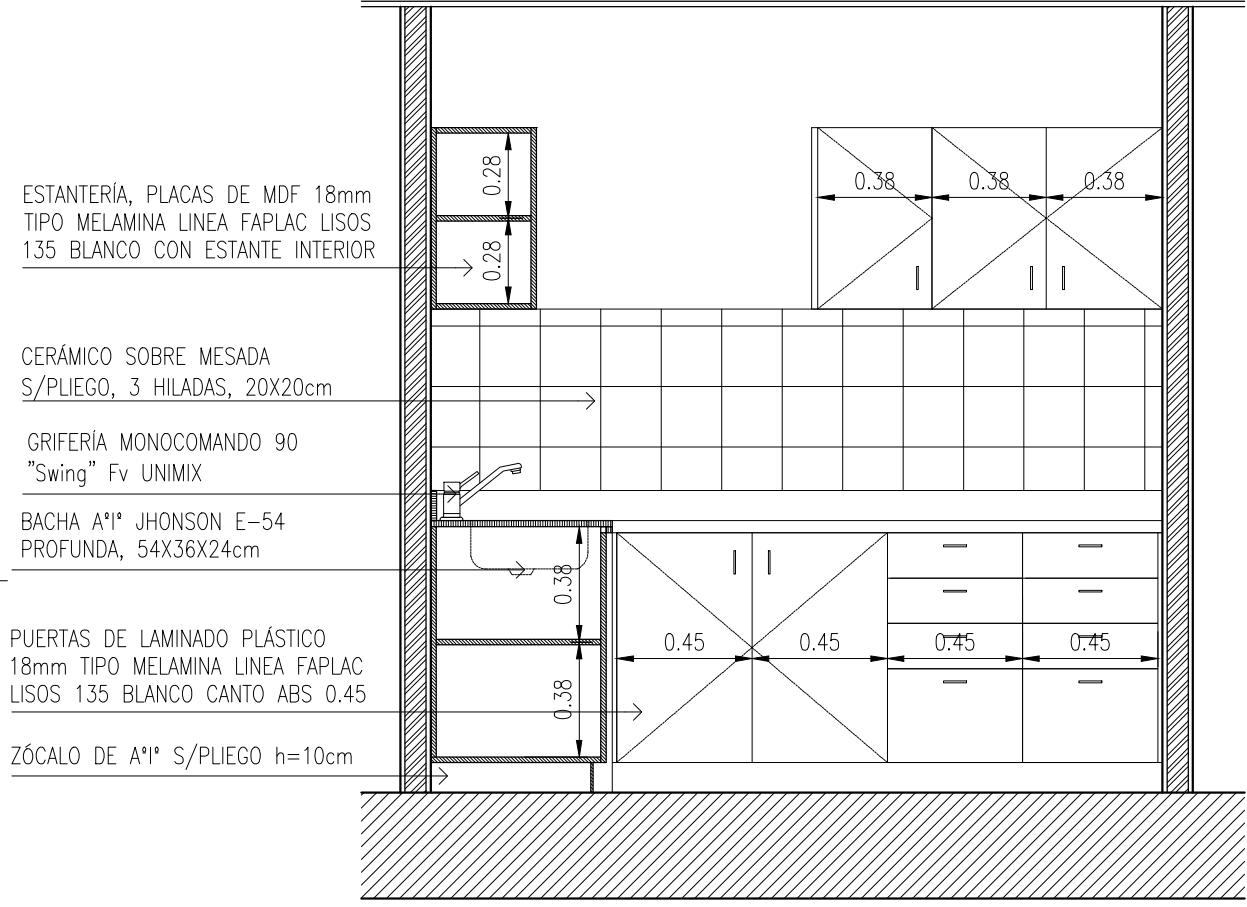

CORTE 4-4 ENFERMERIA - ALA ESTE
esc 1:25 > > > > > >

PLANO NO APTO PARA CONSTRUCCION

EL PRESENTE PLANO ES INDICATIVO. LA CONTRATISTA CONFECCIONARA LOS PLANOS DEFINITIVOS QUE DEBERAN SER APROBADOS POR LA ENTIDAD DE PROYECTO. EL PLANO PRESENTADO POR LA CONTRATISTA ESTARA EN TODO CONFORME CON LA NORMATIVA VIGENTE. TODAS LAS MEDIDAS Y NIVELES SE VERIFICARAN EN OBRA POR EL CONTRATISTA. TODOS LOS DETALLES CONSTRUCTIVOS SERAN COORDINADOS Y COMPATIBILIZADOS EN OBRA.

Dirección de Arquitectura
Secretaría de Desarrollo Urbano



Obra: Hospital Principe de Asturias - Ampliación
Plano: Zonal enfermería
Escala: 1:25

Fecha: Mayo 2024

Plano N°
Z05.2

