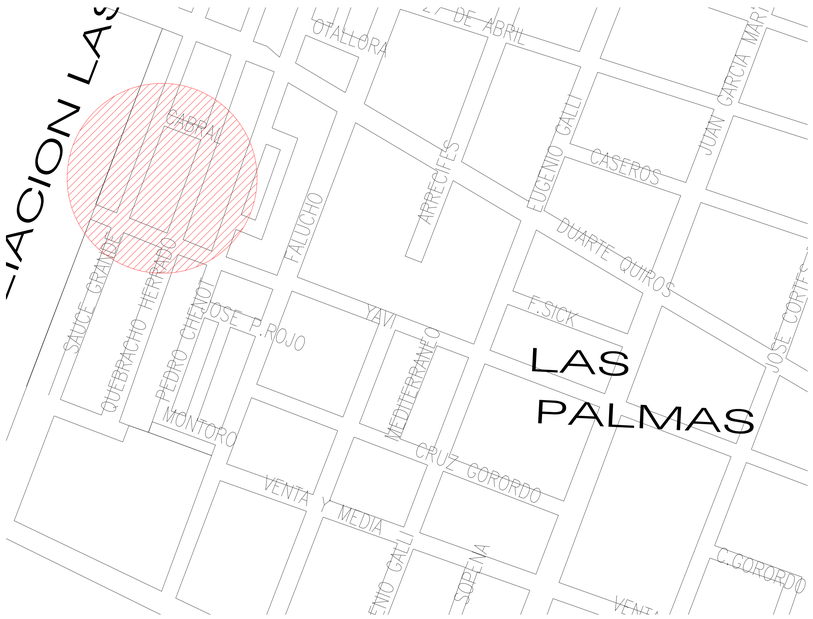

UBICACION
ESC: 1: 5000

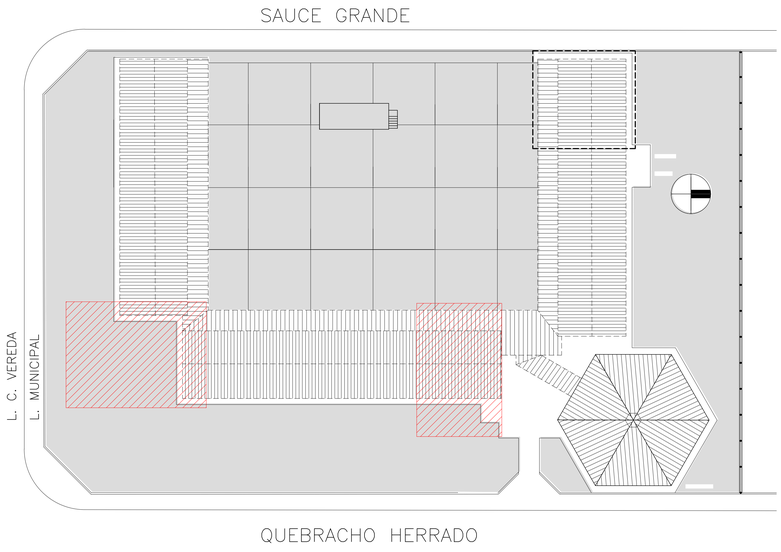

VISTA SUPERIOR– UBICACION EN PLANTA DE SECTOR A INTERVENIR
ESC: 1: 500

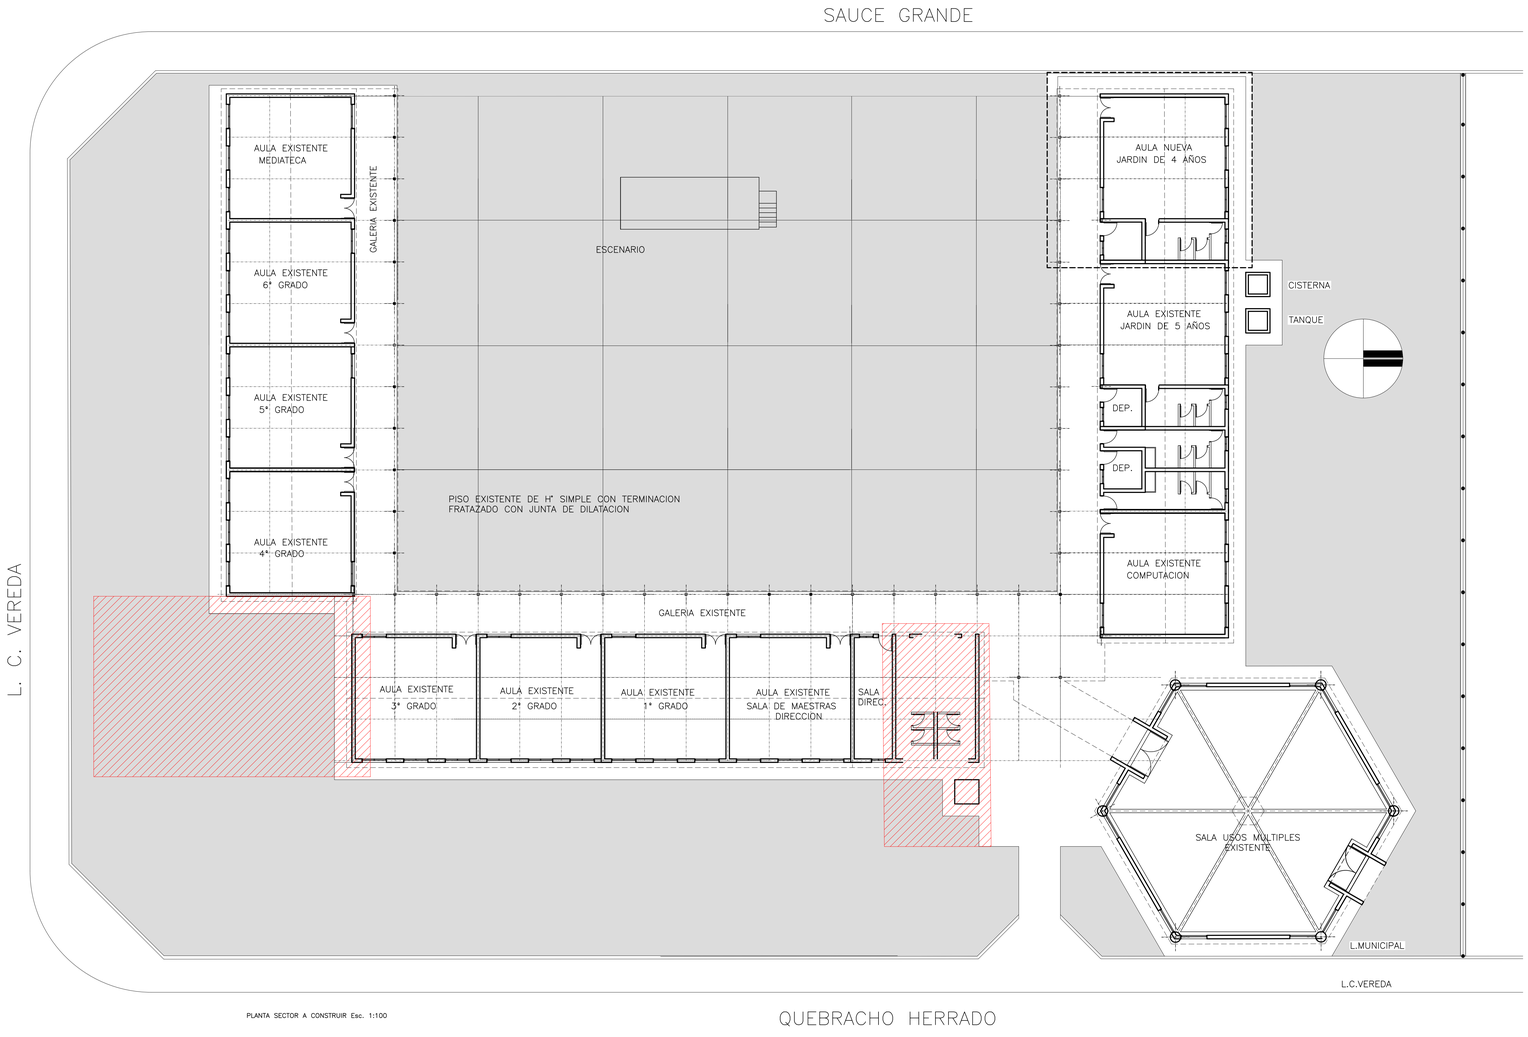

PLANTA SECTOR A CONSTRUIR Esc. 1:100

PLANTA RELEVAMIENTOESC: 1: 250

UBICACION GEOREFERENCIAL:	FECHA: 08/ 2020	UBICACION: Calle ..... Bº	SUPERFICIE TOTAL: 73.93m2 SUPERFICIE CUBIERTA: 55.23m2 SUP. SEMI-CUBIERTA: 18.70m2		NOMENCLATURA CATASTRAL: XX-XX-XXX-XX		MUNICIPALIDAD DE CÓRDOBA SECRETARÍA DE DESARROLLO URBANO SUBSECRETARÍA DE PLANEAMIENTO URBANO DIRECCIÓN DE ARQUITECTURA
NUMERO DE EXPEDIENTE: -------/2020	ESCALA: VARIAS 1: 100/250/5000	PROYECTO: DIR. DE ARQUITECTURA	DIBUJO:	JEFE DPTO.: Arq. ANTINORI	SUBDIRECTOR: Arq. LEDESMA	DIRECTOR: Arq. MENDOZA	

OBRA: AMPLIACION DE ESCUELA "GOBERNADOR JUSTO PAEZ MOLINA".Bº LAS PALMAS — OBRA Nº: 1046

PLANO DE: PLANO DE RELEVAMIENTO Y UBICACION — PLANO: AG-01

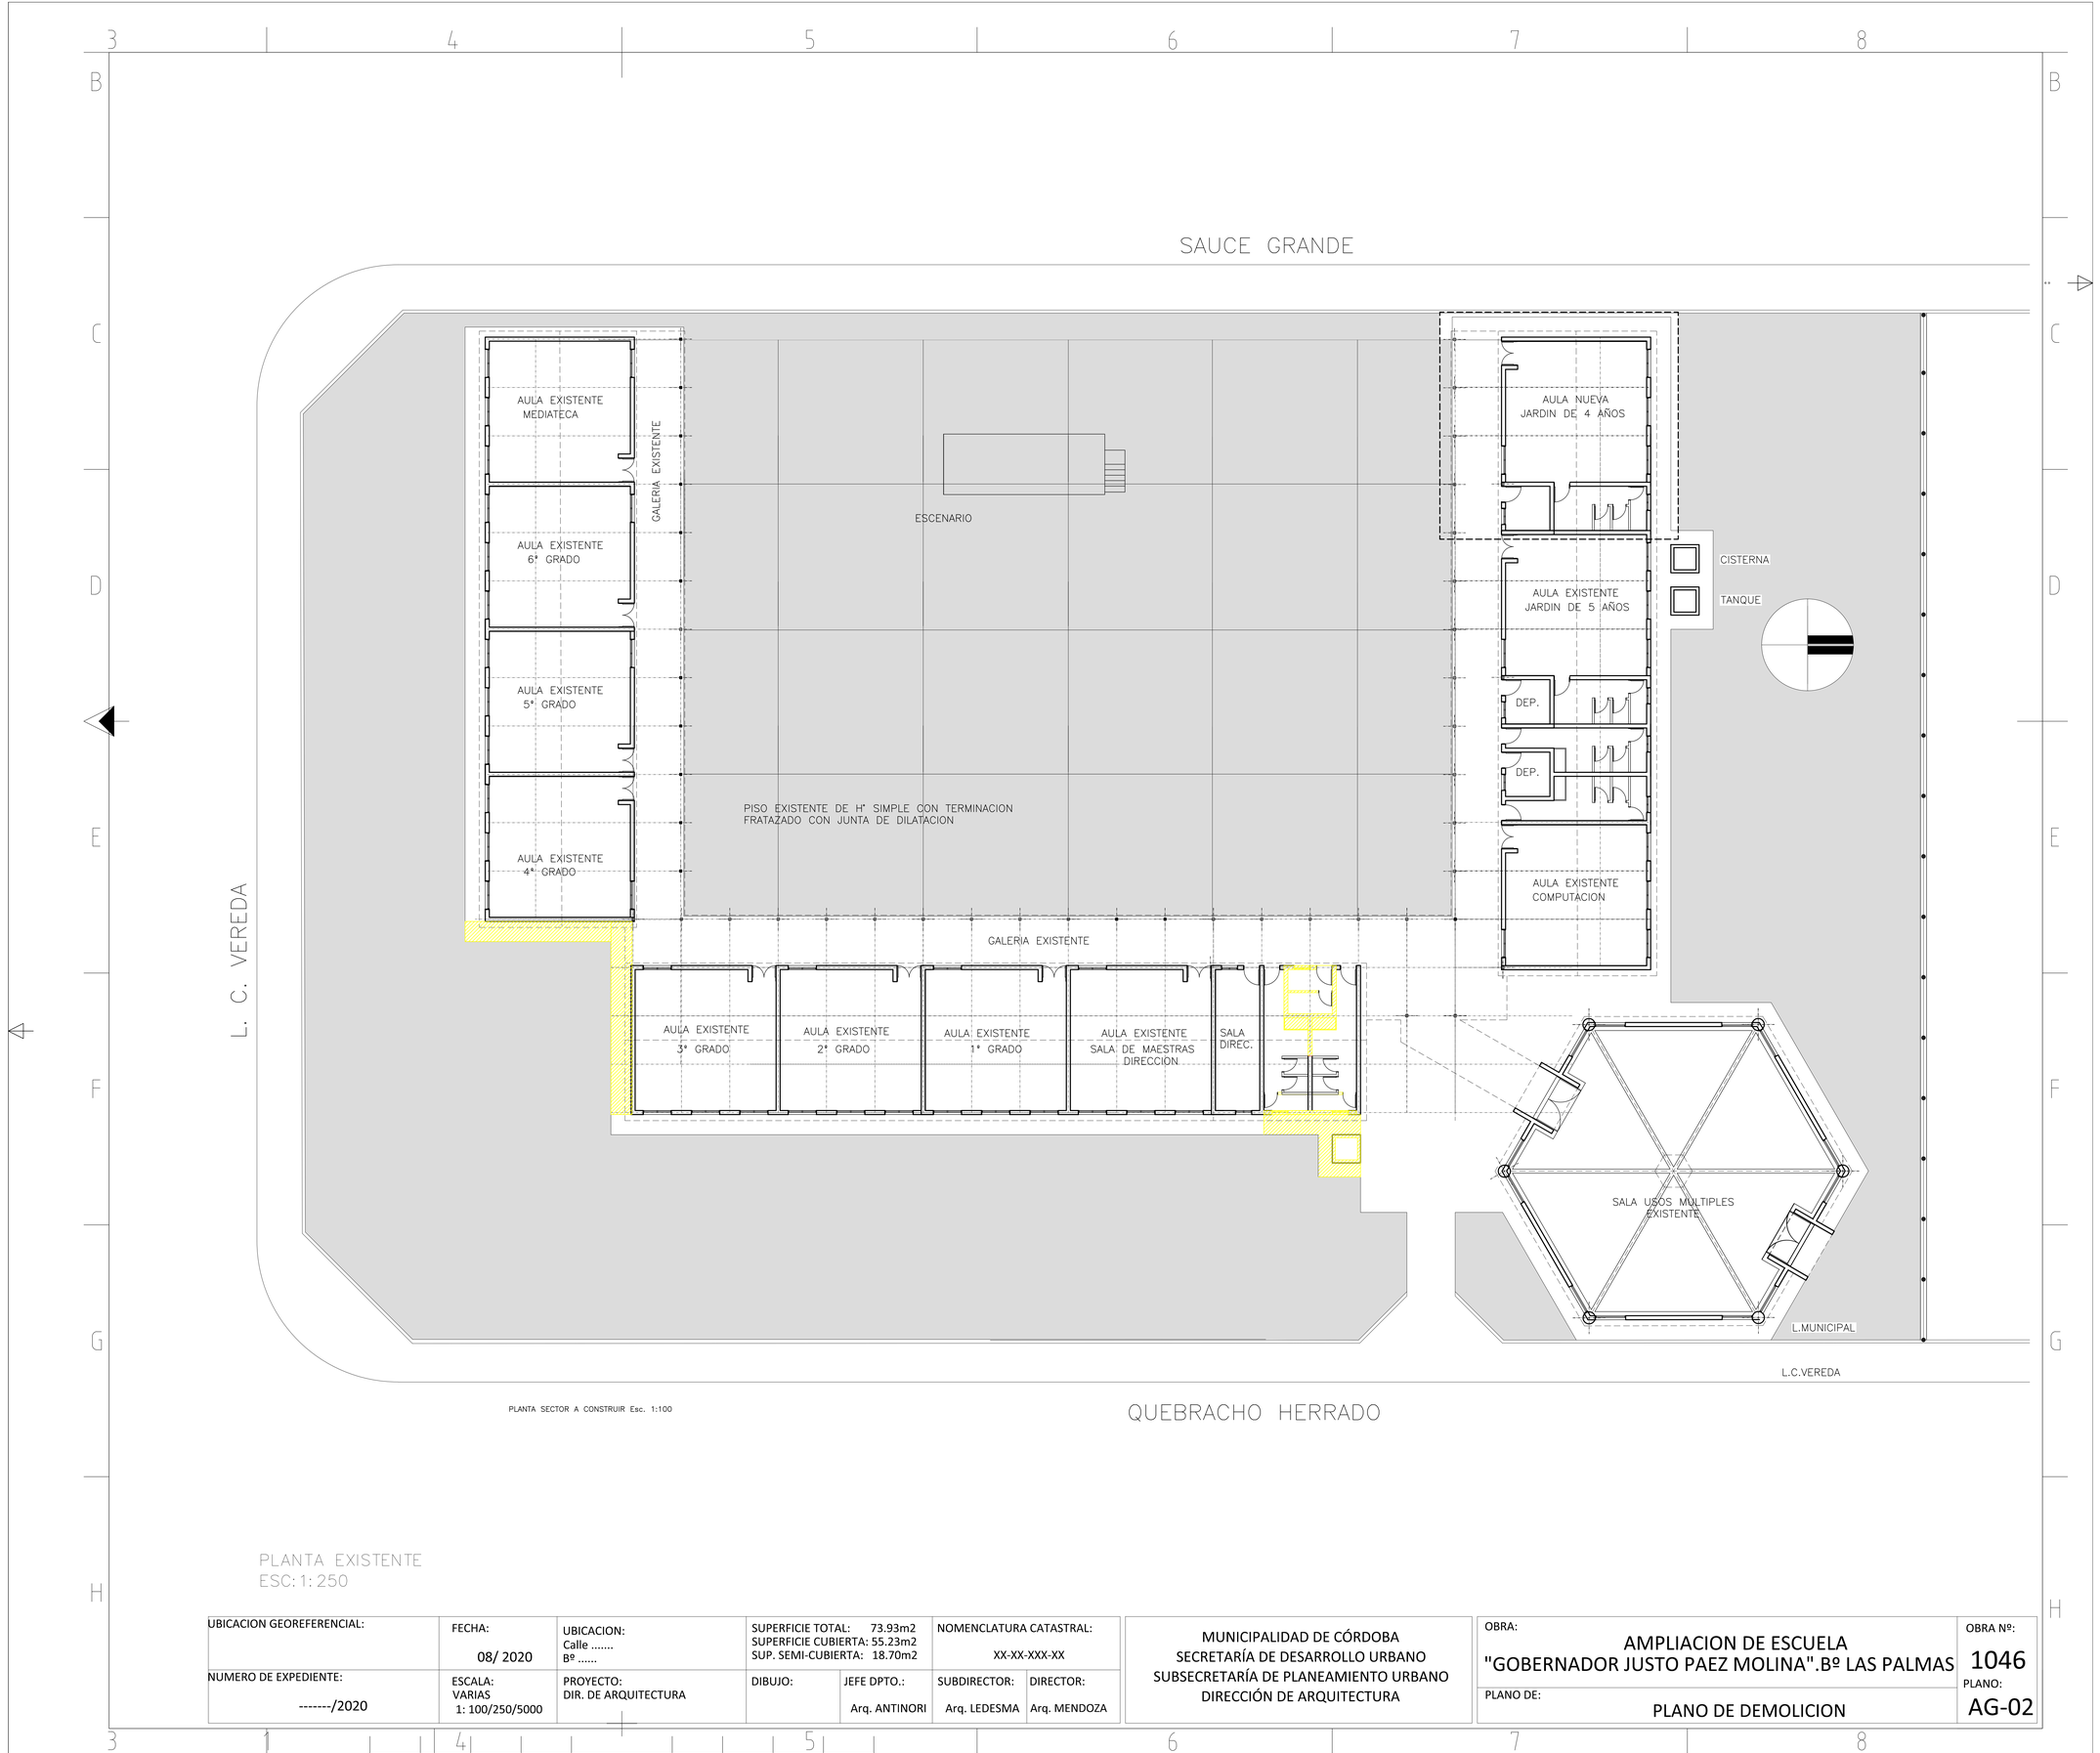

PLANTA SECTOR A CONSTRUIR Esc. 1:100

PLANTA EXISTENTE
ESC: 1: 250

UBICACION GEOREFERENCIAL:	FECHA: 08/ 2020	UBICACION: Calle ..... Bº	SUPERFICIE TOTAL: 73.93m2 SUPERFICIE CUBIERTA: 55.23m2 SUP. SEMI-CUBIERTA: 18.70m2		NOMENCLATURA CATASTRAL: XX-XX-XXX-XX		MUNICIPALIDAD DE CÓRDOBA SECRETARÍA DE DESARROLLO URBANO SUBSECRETARÍA DE PLANEAMIENTO URBANO DIRECCIÓN DE ARQUITECTURA
NUMERO DE EXPEDIENTE: -------/2020	ESCALA: VARIAS 1: 100/250/5000	PROYECTO: DIR. DE ARQUITECTURA	DIBUJO:	JEFE DPTO.: Arq. ANTINORI	SUBDIRECTOR: Arq. LEDESMA	DIRECTOR: Arq. MENDOZA	

OBRA: AMPLIACION DE ESCUELA "GOBERNADOR JUSTO PAEZ MOLINA".Bº LAS PALMAS — OBRA Nº: 1046

PLANO DE: PLANO DE DEMOLICION — PLANO: AG-02

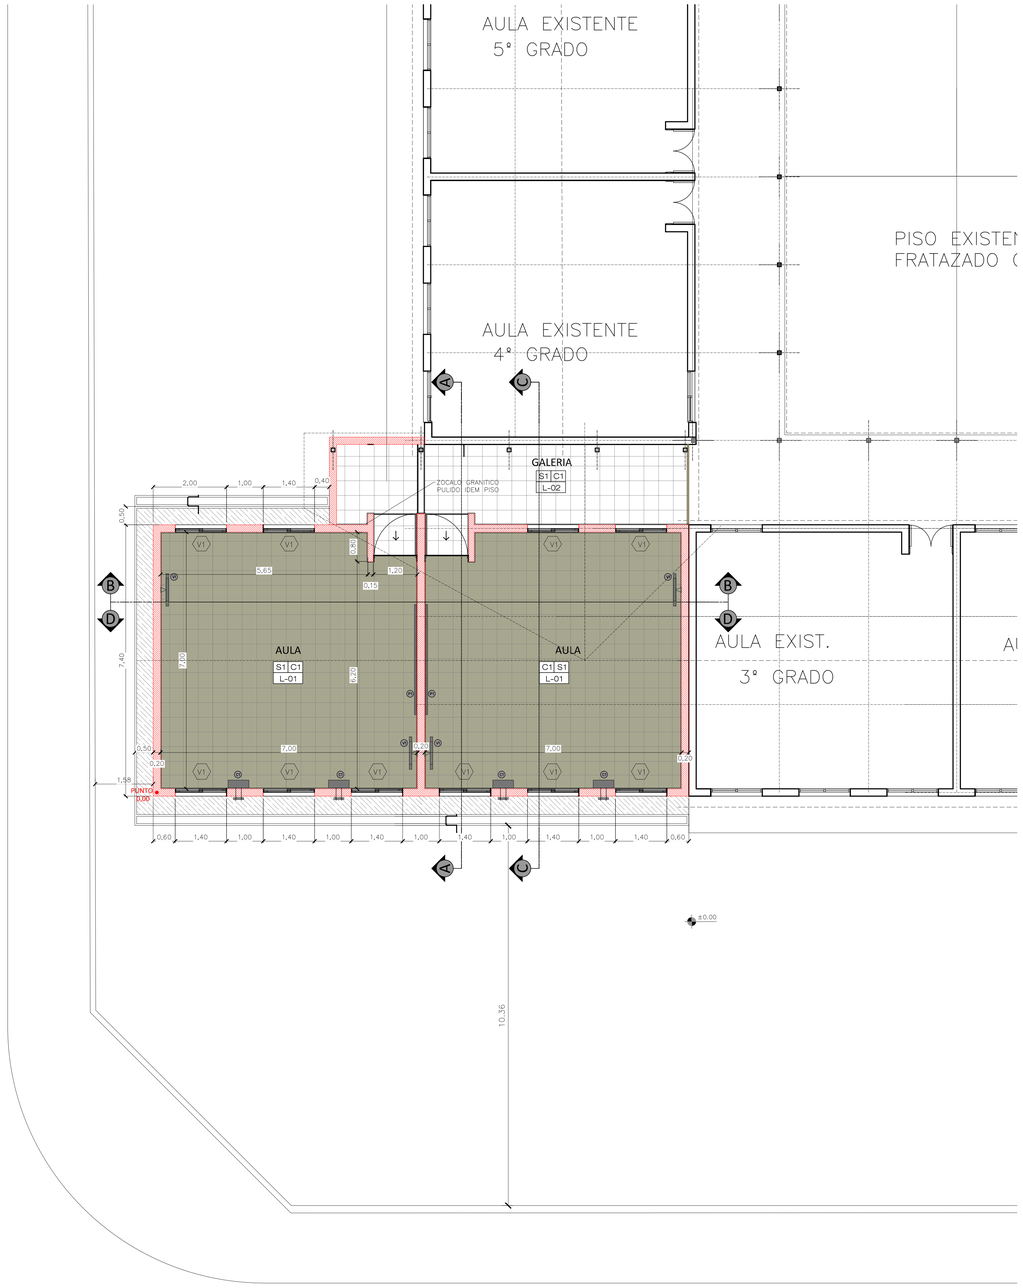

PLANTA GRAL.

Escala 1:100

R E F E R E N C I A

DESIGNACION LOCALES

01– CENEFA DE CHAPA PLEGADA N° 18, CON PLEGUE P/GOTERON COLOR A DEFINIR
02– CUBIERTA SANDWICH DE CHAPA TRAPEZOIDAL PREPINTADA CON ESPUMA AISLANTE DE POLIURETANO TIPO FOILROOF
03– CUMBRERA DE CHAPA PREPINTADA N°18 COLOR A DEFINIR
04–BABETA O CUPERTINA DE CHAPA PREPINTADA N° 18 PARA CUBRIR TERMINACIONES DE ENCUENTRO CHAPA–MURO
05– CIELORRASO DESMONTABLE DE PLACA DE YESO DECOVINYL TIPO DURLOCK
06– VIGA ESTRUCTURAL METALICAS TIPO COMESI SEGUN CALCULO
07– COLUMNA METALICA DE 2 PERFILES COMESI SOLDADOS
08– MURO PORTANTE DE LAD. CERAMICO EXTERIOR "e" A DIFINIR, CON TERMINACION
EXT: REVOQUE EXTERIOR PLASTICO, TIPO REVEAR, COLOR A DEFINIR
INT: REVOQUE GRUESO–FINO INTERIOR, H:1.00 CON TERM. PINTURA SINTETICO COLOR A DETERMINAR POR LA INSPECCION Y RESTO COLOR BLANCO
09– PISO MOSAICO GRANITICO PULIDO, 40X40 TIPO GRIS CLARO BANGINO
10– ZOCALO DE MOSAICO GRANITO IDEM AL PISO H:10CM
11– CIELORRASO DE PLACA DE YESO JUNTA TOMADA, DECOVINYL TIPO DURLOCK, COMO PLACA DE AJUSTE DE BORDE
12– VIGAS METALICAS TIPO COMESI EN GALERIA SEGUN CALCULO
13– VENTANA DE ALUMINIO MOD. MODENA–ALUAR, COLOR BLANCO, CON VIDRIO TEMPLADO 5 MM + 12 CAMARA DE AIRE + TEMPLADO 5 MM
14– REJAS DE TUBO 30X20X2MM, SEGUN PLANILLA DE CARPINTERIA, CON TERMINACION DE ANTIOXIDO Y SINTETICO COLOR A DETERMINAR
15– PUERTA DE INGRESO DE CHAPA DOBLADA B.W.G No. 16, CON REJAS ADOSADAS A LA HOJAS
16– FUNDACION DE PLATEA DE HORMIGON ARMADO SEGUN CALCULO
17– REJILLAS DE HORMIHON PREMOLDEADO 39X50 CM
18– CANALETA DE HORMIGON VISTO A CIELO ABIERTO
19– VEREDA PERIMETRAL DE HORMIGON PEINADO CON BORDE DE 7CM ALISADO
20–CIELORRASO DE CHAPA TRAPEZOIDAL PREPINTADA n°25
21–BUÑA EN REVOQUE DE "e" 2CM
22–PERFIL METALICO L 50X50X4 DE TERMINACION EN GALERIA
23–BABETA O CUPERTINA DE CHAPA PREPINTADA N° 18 PARA CUBRIR JUNTA CONSTRUCTIVA
24–CIELORRASO DE PLACA DE SUPERBORARD

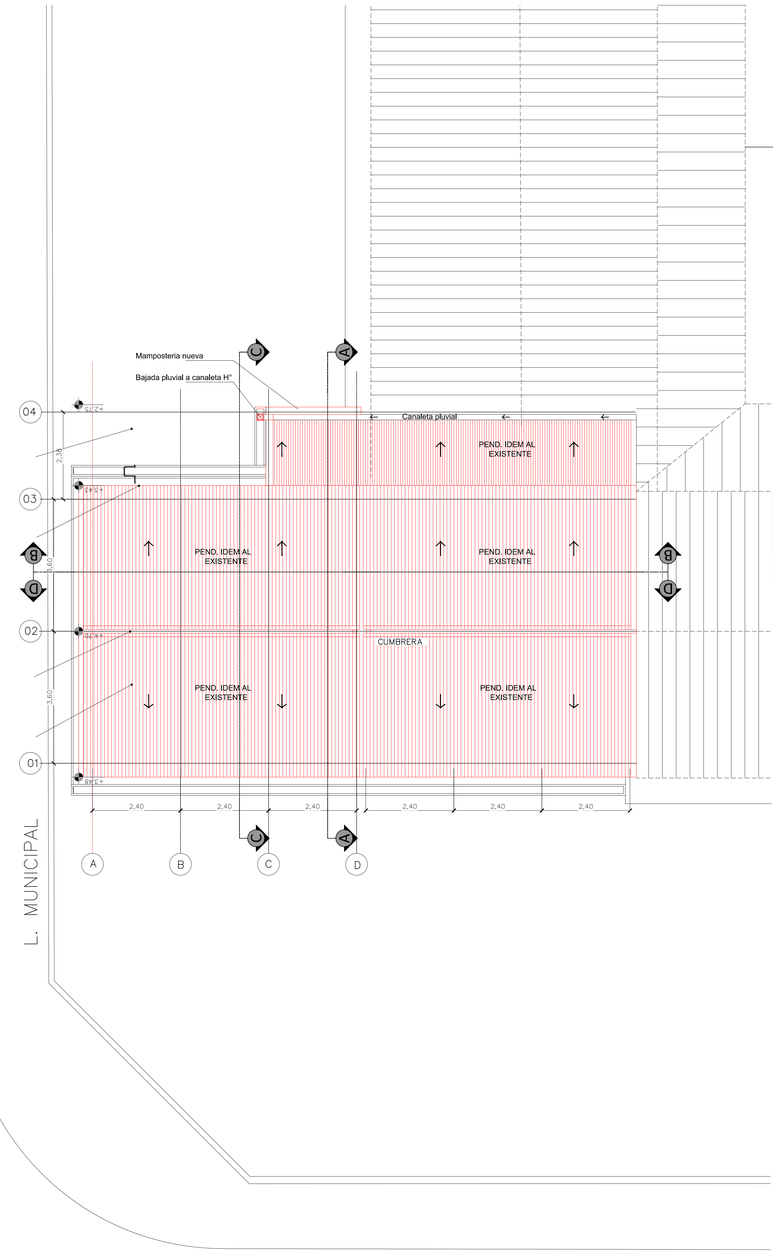

VISTA SUPERIOR

Escala 1:100

QUEBRACHO HERRADO

UBICACION GEOREFERENCIAL:	FECHA: 08/ 2020	UBICACION: Calle ..... Bº	SUPERFICIE TOTAL: 73.93m2 SUPERFICIE CUBIERTA: 55.23m2 SUP. SEMI-CUBIERTA: 18.70m2		NOMENCLATURA CATASTRAL: XX-XX-XXX-XX		MUNICIPALIDAD DE CÓRDOBA SECRETARÍA DE DESARROLLO URBANO SUBSECRETARÍA DE PLANEAMIENTO URBANO DIRECCIÓN DE ARQUITECTURA
NUMERO DE EXPEDIENTE: -------/2020	ESCALA: VARIAS 1: 100/250/5000	PROYECTO: DIR. DE ARQUITECTURA	DIBUJO:	JEFE DPTO.: Arq. ANTINORI	SUBDIRECTOR: Arq. LEDESMA	DIRECTOR: Arq. MENDOZA	

OBRA: AMPLIACION DE ESCUELA "GOBERNADOR JUSTO PAEZ MOLINA".Bº LAS PALMAS — OBRA Nº: 1046

PLANO DE: PLATA DE ARQUITECTURA GENERAL Y TECHOS — PLANO: AG-03

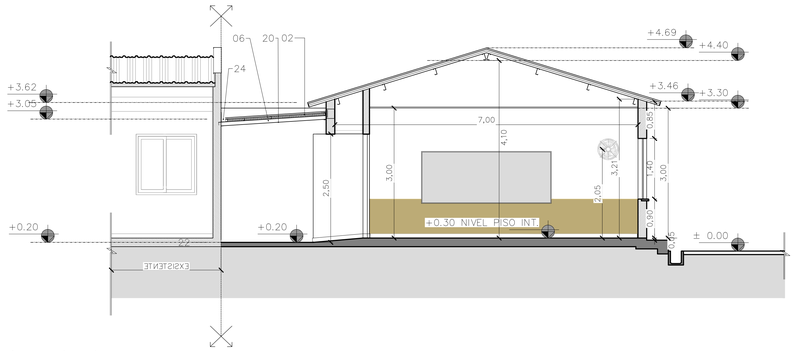

CORTE A-A

Escala 1:100

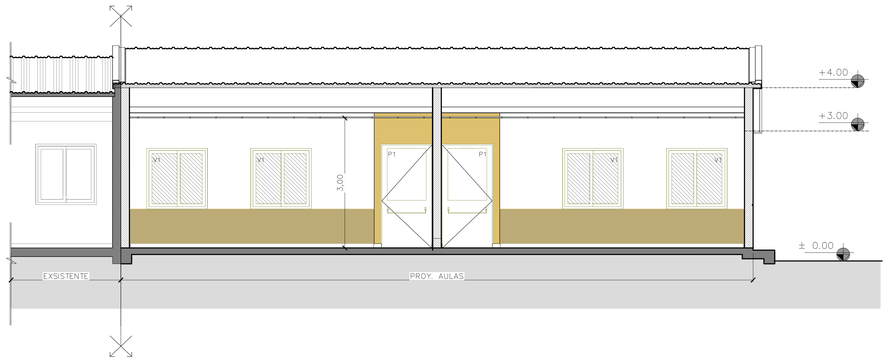

CORTE B-B

Escala 1:100

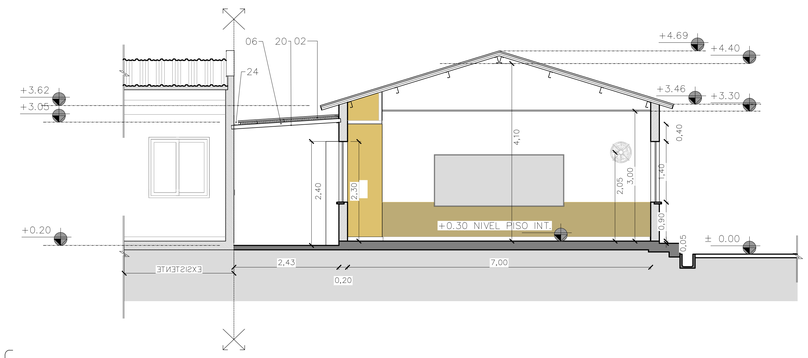

CORTE C-C

Escala 1:100

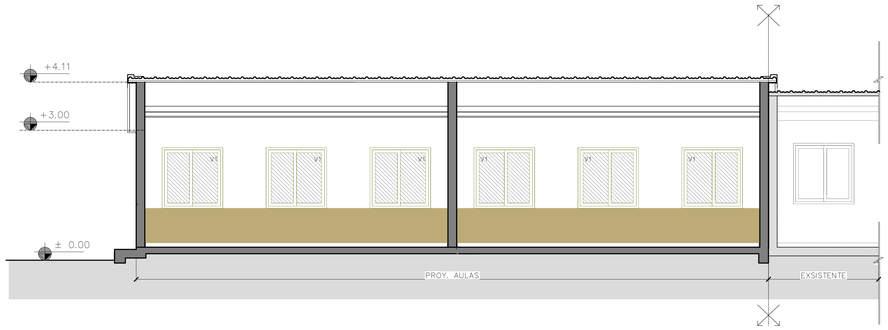

CORTE D-D

Escala 1:100

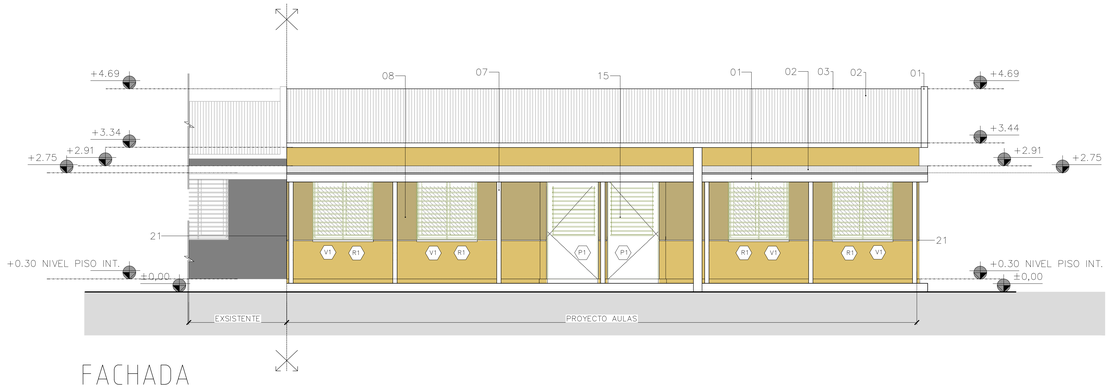

FACHADA

Escala 1:100

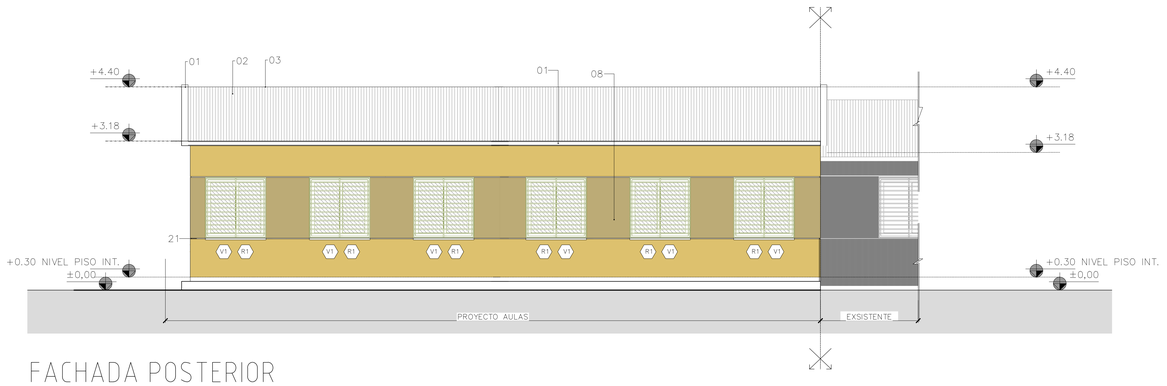

FACHADA POSTERIOR

Escala 1:100

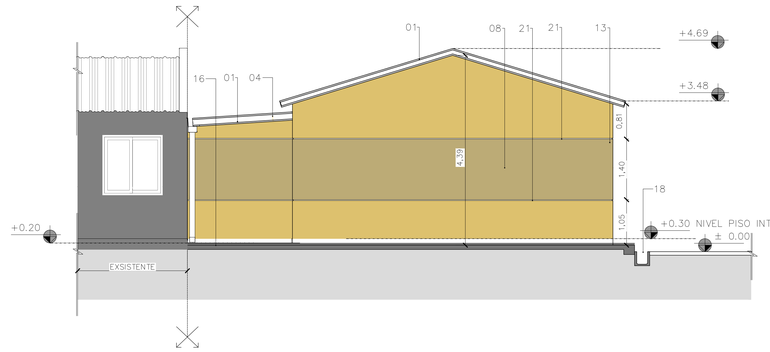

FACHADA LATERAL

Escala 1:100

UBICACION GEOREFERENCIAL:	FECHA: 08/ 2020	UBICACION: Calle ..... Bº	SUPERFICIE TOTAL: 73.93m2 SUPERFICIE CUBIERTA: 55.23m2 SUP. SEMI-CUBIERTA: 18.70m2		NOMENCLATURA CATASTRAL: XX-XX-XXX-XX	
NUMERO DE EXPEDIENTE: -------/2020	ESCALA: VARIAS 1: 100/250/5000	PROYECTO: DIR. DE ARQUITECTURA	DIBUJO:	JEFE DPTO.: Arq. ANTINORI	SUBDIRECTOR: Arq. LEDESMA	DIRECTOR: Arq. MENDOZA

MUNICIPALIDAD DE CÓRDOBA
SECRETARÍA DE DESARROLLO URBANO
SUBSECRETARÍA DE PLANEAMIENTO URBANO
DIRECCIÓN DE ARQUITECTURA

OBRA: AMPLIACION DE ESCUELA "GOBERNADOR JUSTO PAEZ MOLINA".Bº LAS PALMAS — OBRA Nº: 1046

PLANO DE: CORTES Y VISTAS — PLANO: AG-04

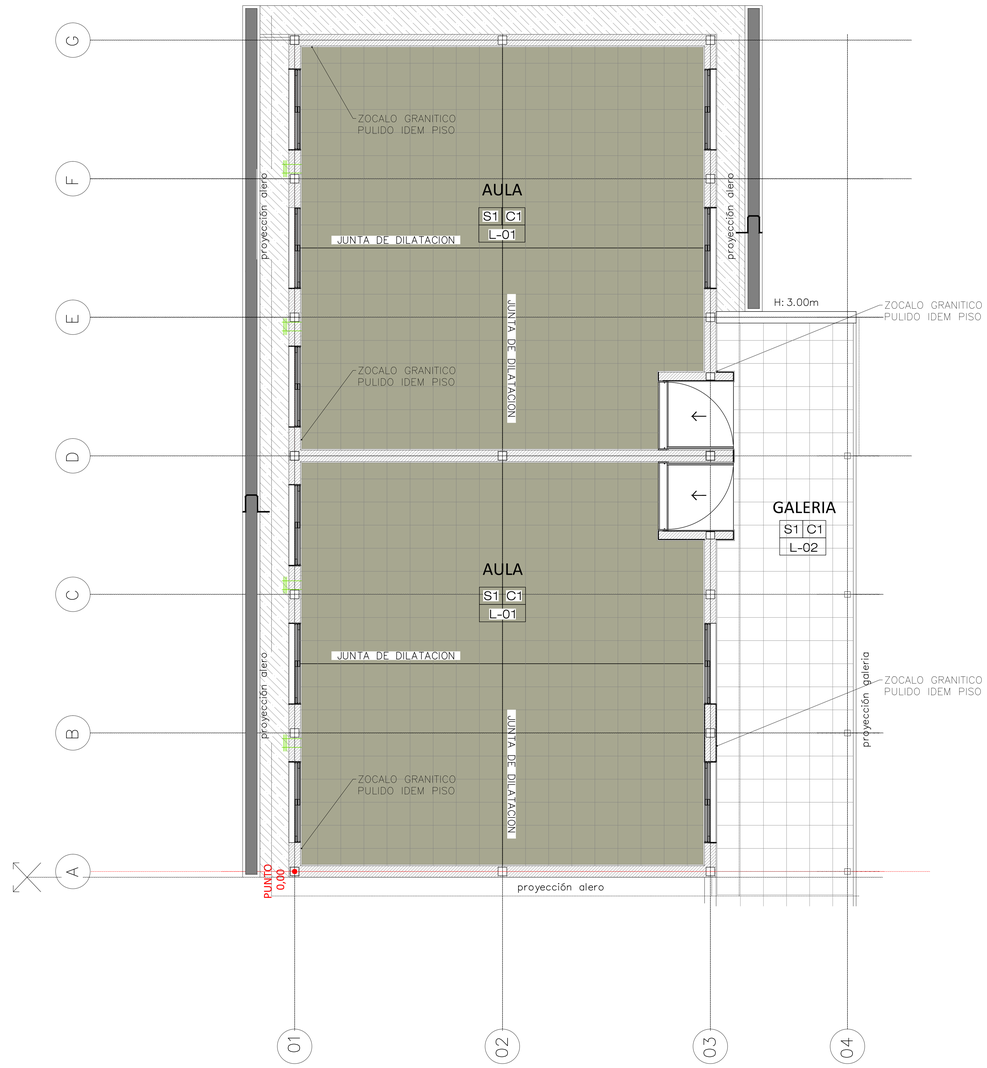

PLANTA DE PISOS

Escala 1:75

R E F E R E N C I A

DESIGNACION LOCALES

XXX — tipo de cielorraso

L-Nº — tipo de cielorraso

tipo de solado — XX | XX — tipo de cielorraso

SOLADOS

- PISO MOSAICO GRANITICO PULIDO, 40X40 TIPO GRIS CLARO BANGINO
- PISO MOSAICO GRANITICO PULIDO 40X40, COLOR SIMILAR AL EXISTENTE EN GALERIA, TIPO BANGINO
- PISO DE HORMIGON PEINADO CON BORDE DE 7CM ALISADO
- HORMIGON ALISADO PARA ASENTAR EQUIPAMIENTO
- REJILLAS DE HORMIHON PREMOLDEADO 39X50 CM
- CANALETA DE HORMIGON VISTO A CIELO ABIERTO
- JUNTA DE DILATACION C/ TERMINACION DE FLEJES DE ALUMINIO
- PERFIL METALICO L 50X50X4 DE TERMINACION EN GALERIA

UBICACION GEOREFERENCIAL:	FECHA: 08/ 2020	UBICACION: Calle ..... Bº	SUPERFICIE TOTAL: 73.93m2 SUPERFICIE CUBIERTA: 55.23m2 SUP. SEMI-CUBIERTA: 18.70m2		NOMENCLATURA CATASTRAL: XX-XX-XXX-XX		MUNICIPALIDAD DE CÓRDOBA SECRETARÍA DE DESARROLLO URBANO SUBSECRETARÍA DE PLANEAMIENTO URBANO DIRECCIÓN DE ARQUITECTURA
NUMERO DE EXPEDIENTE: -------/2020	ESCALA: VARIAS 1: 75	PROYECTO: DIR. DE ARQUITECTURA	DIBUJO:	JEFE DPTO.: Arq. ANTINORI	SUBDIRECTOR: Arq. LEDESMA	DIRECTOR: Arq. MENDOZA	

OBRA: AMPLIACION DE ESCUELA "GOBERNADOR JUSTO PAEZ MOLINA".Bº LAS PALMAS		OBRA Nº: 1046
PLANO DE: PISOS		PLANO: AG-05

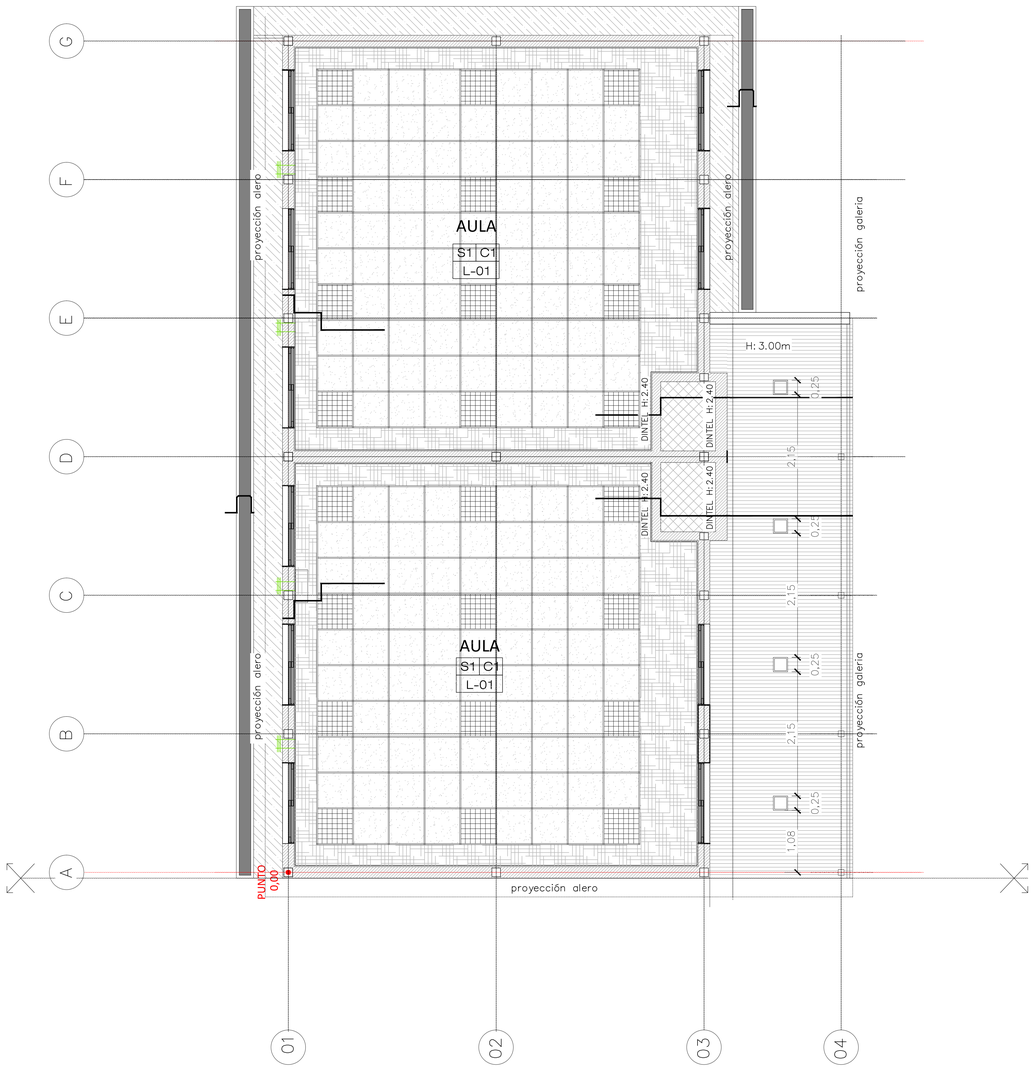

PLANTA CIELORRASO

Escala 1:75

REFERENCIA

DESIGNACION LOCALES

XXX — tipo de cielorraso

L-Nº — tipo de cielorraso

tipo de solado — XX | XX — tipo de cielorraso

CIELORRASOS

- CIELORRASO DE PLACA DE YESO JUNTA TOMADA DECOVINYL TIPO DURLOCK
- CIELORRASO DE CHAPA TRAPEZOIDAL PREINTADA
- CENEFA DE CHAPA PLEGADA CON GOTERON COLOR A DEFINIR
- CIELORRASO DESMONTABLE TIPO DURLOCK DECOVINYL
- CIELORRASO DE PLACA TIPO SUPERBOARD
- PANEL LED DE EMBUTIR 40 Watts 60x60 cm BLANCO CALIDO 220V 50HZ
- PANEL LED DE EMBUTIR 24 Watts 25x25 cm BLANCO

UBICACION GEOREFERENCIAL:	FECHA: 08/ 2020	UBICACION: Calle ..... Bº	SUPERFICIE TOTAL: 73.93m2 SUPERFICIE CUBIERTA: 55.23m2 SUP. SEMI-CUBIERTA: 18.70m2		NOMENCLATURA CATASTRAL: XX-XX-XXX-XX		
NUMERO DE EXPEDIENTE: -------/2020	ESCALA: VARIAS 1: 75	PROYECTO: DIR. DE ARQUITECTURA	DIBUJO:	JEFE DPTO.: Arq. ANTINORI	SUBDIRECTOR: Arq. LEDESMA	DIRECTOR: Arq. MENDOZA	

MUNICIPALIDAD DE CÓRDOBA
SECRETARÍA DE DESARROLLO URBANO
SUBSECRETARÍA DE PLANEAMIENTO URBANO
DIRECCIÓN DE ARQUITECTURA

OBRA: AMPLIACION DE ESCUELA "GOBERNADOR JUSTO PAEZ MOLINA",Bº LAS PALMAS

OBRA Nº: 1046

PLANO DE: CIELORRASOS

PLANO: AG-06

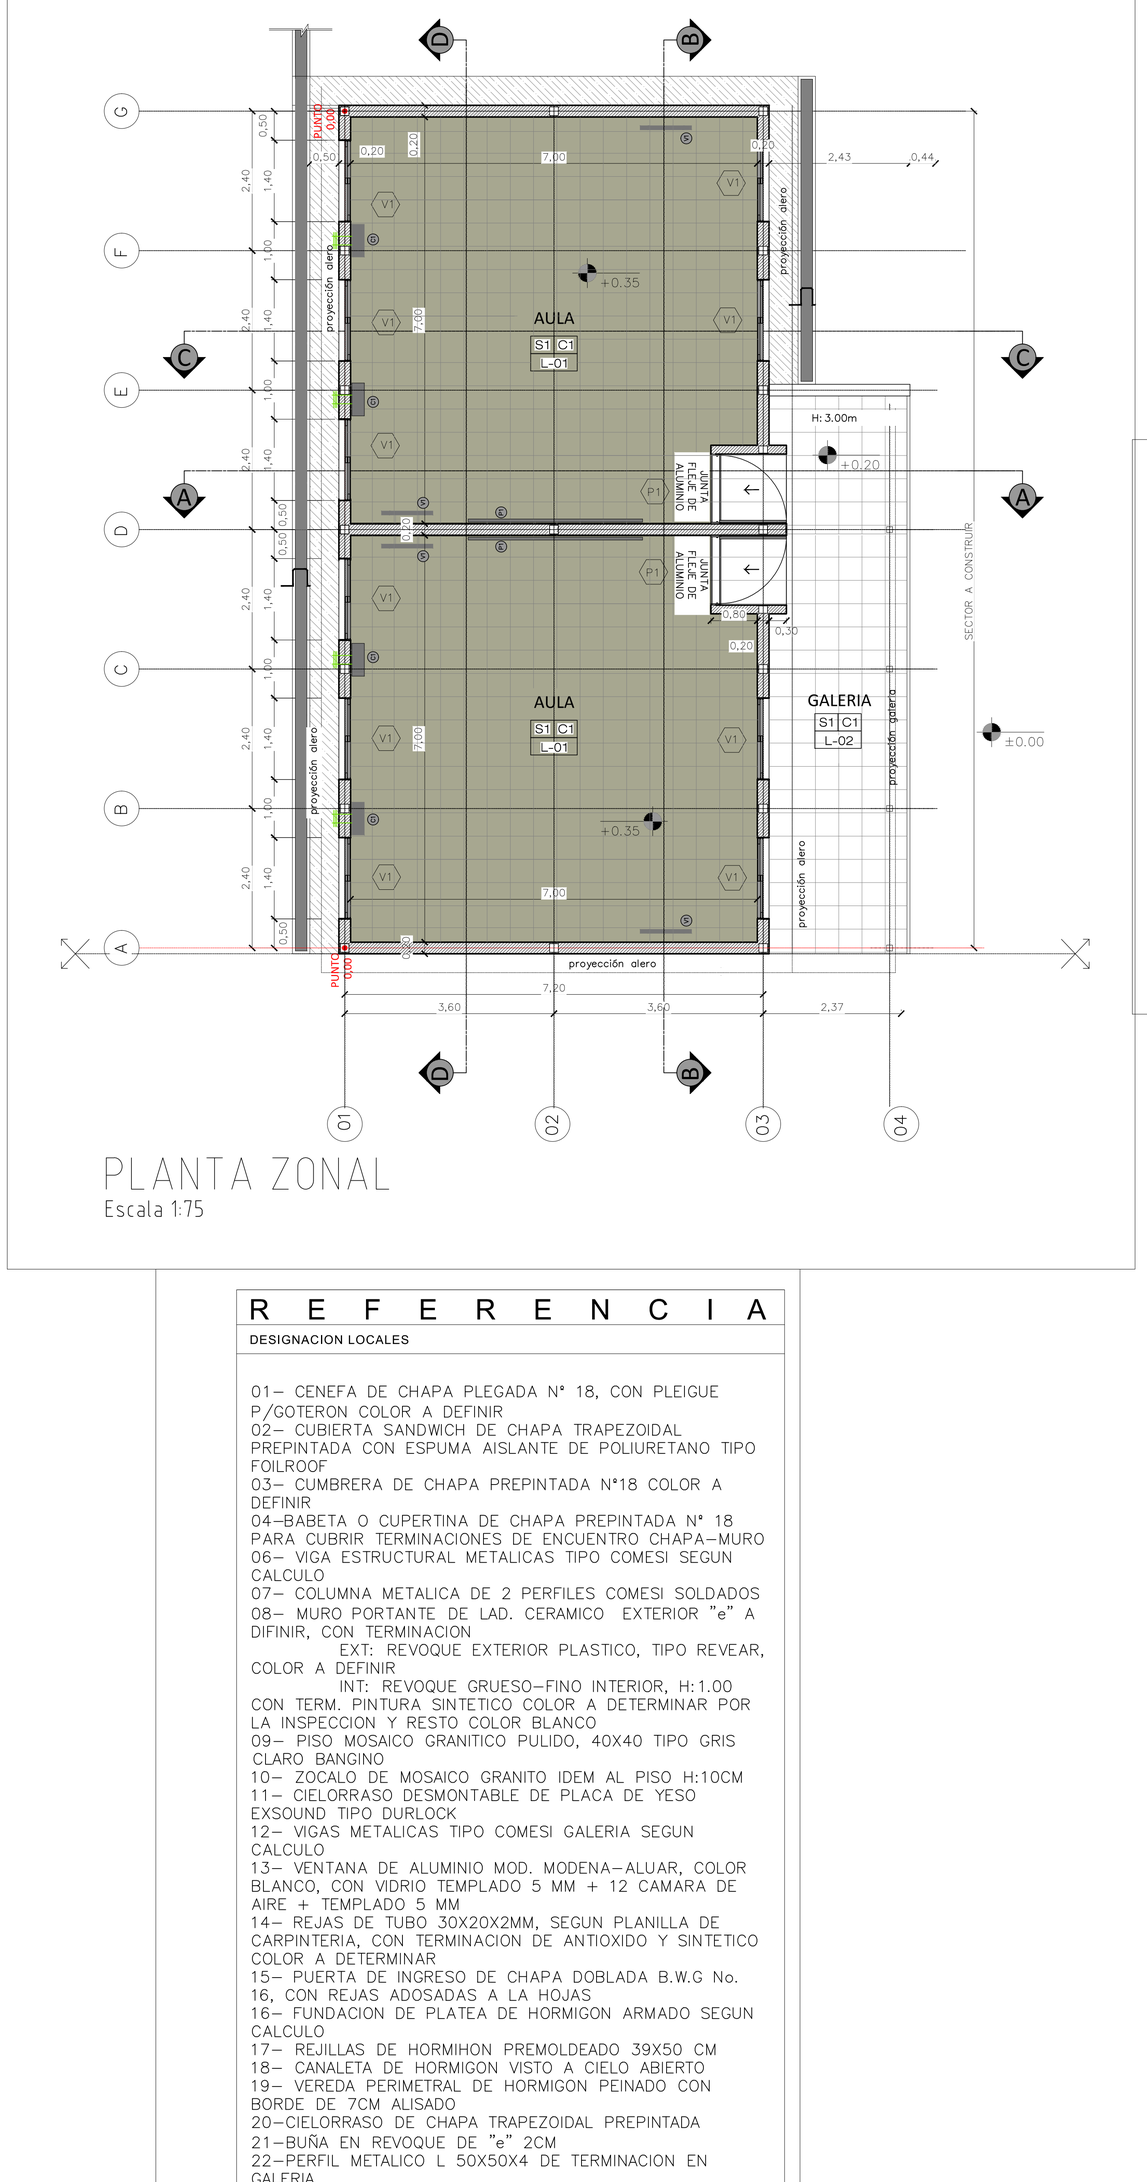

PLANTA ZONAL
Escala 1:75

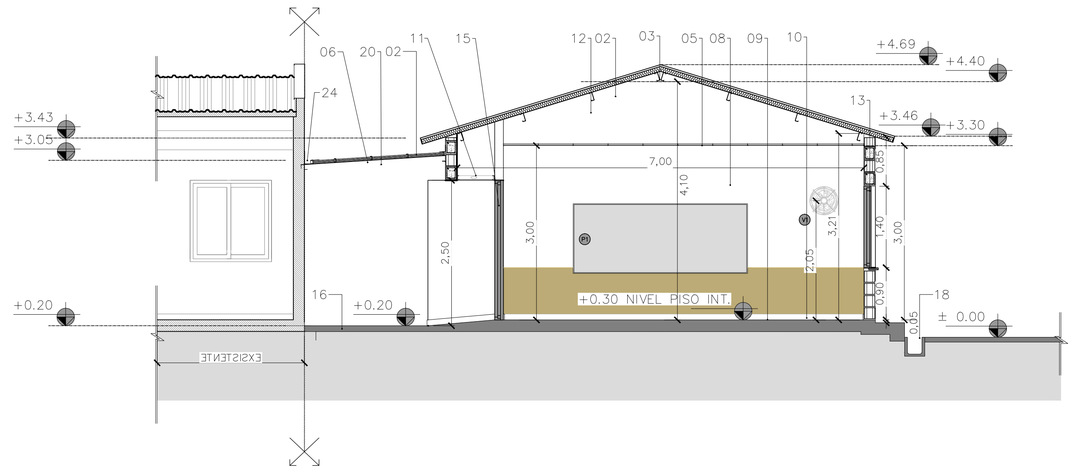

CORTE A-A
Escala 1:75

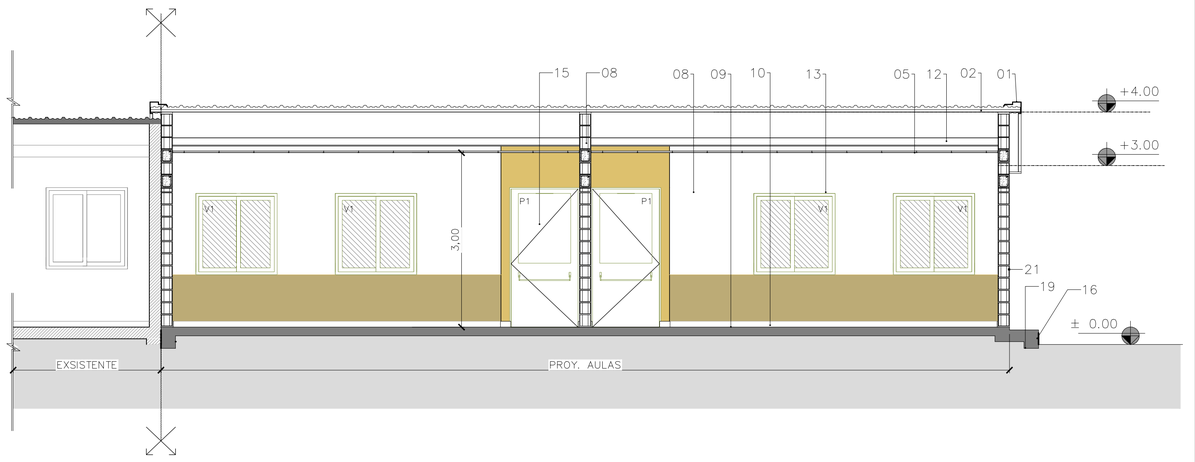

CORTE B-B
Escala 1:75

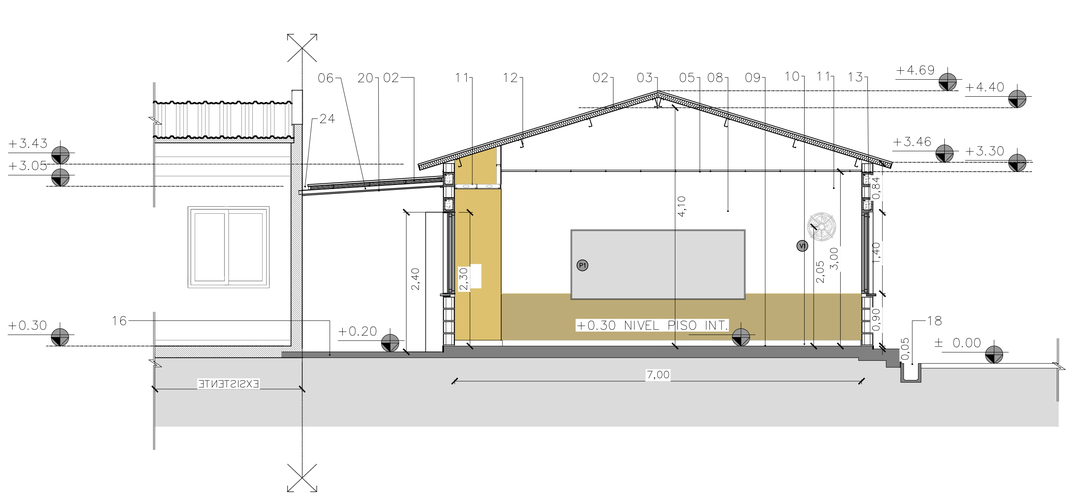

CORTE C-C
Escala 1:75

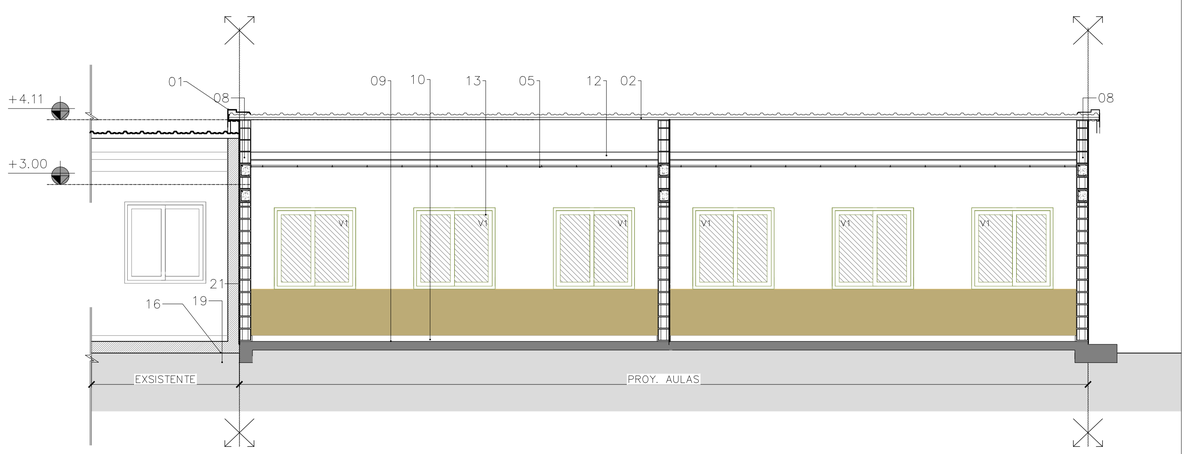

CORTE D-D
Escala 1:75

REFERENCIA

DESIGNACION LOCALES

01– CENEFA DE CHAPA PLEGADA N° 18, CON PLEIGUE P/GOTERON COLOR A DEFINIR
02– CUBIERTA SANDWICH DE CHAPA TRAPEZOIDAL PREPINTADA CON ESPUMA AISLANTE DE POLIURETANO TIPO FOILROOF
03– CUMBRERA DE CHAPA PREPINTADA N°18 COLOR A DEFINIR
04–BABETA O CUPERTINA DE CHAPA PREPINTADA N° 18 PARA CUBRIR TERMINACIONES DE ENCUENTRO CHAPA–MURO
06– VIGA ESTRUCTURAL METALICAS TIPO COMESI SEGUN CALCULO
07– COLUMNA METALICA DE 2 PERFILES COMESI SOLDADOS
08– MURO PORTANTE DE LAD. CERAMICO EXTERIOR "e" A DIFINIR, CON TERMINACION
EXT: REVOQUE EXTERIOR PLASTICO, TIPO REVEAR, COLOR A DEFINIR
INT: REVOQUE GRUESO–FINO INTERIOR, H:1.00 CON TERM. PINTURA SINTETICO COLOR A DETERMINAR POR LA INSPECCION Y RESTO COLOR BLANCO
09– PISO MOSAICO GRANITICO PULIDO, 40X40 TIPO GRIS CLARO BANGINO
10– ZOCALO DE MOSAICO GRANITO IDEM AL PISO H:10CM
11– CIELORRASO DESMONTABLE DE PLACA DE YESO EXSOUND TIPO DURLOCK
12– VIGAS METALICAS TIPO COMESI GALERIA SEGUN CALCULO
13– VENTANA DE ALUMINIO MOD. MODENA–ALUAR, COLOR BLANCO, CON VIDRIO TEMPLADO 5 MM + 12 CAMARA DE AIRE + TEMPLADO 5 MM
14– REJAS DE TUBO 30X20X2MM, SEGUN PLANILLA DE CARPINTERIA, CON TERMINACION DE ANTIOXIDO Y SINTETICO COLOR A DETERMINAR
15– PUERTA DE INGRESO DE CHAPA DOBLADA B.W.G No. 16, CON REJAS ADOSADAS A LA HOJAS
16– FUNDACION DE PLATEA DE HORMIGON ARMADO SEGUN CALCULO
17– REJILLAS DE HORMIHON PREMOLDEADO 39X50 CM
18– CANALETA DE HORMIGON VISTO A CIELO ABIERTO
19– VEREDA PERIMETRAL DE HORMIGON PEINADO CON BORDE DE 7CM ALISADO
20–CIELORRASO DE CHAPA TRAPEZOIDAL PREPINTADA
21–BUÑA EN REVOQUE DE "e" 2CM
22–PERFIL METALICO L 50X50X4 DE TERMINACION EN GALERIA
23–BABETA O CUPERTINA DE CHAPA PREPINTADA N° 18 PARA CUBRIR JUNTA CONSTRUCTIVA
24–CANALETA CON DESAGÜE DE CHAPA GALVANIZADA

NOTA: TODAS LAS MEDIDAS Y GRAFICAS SON REFERENCIALES.
SE DEBERAN VERIFICAR EN OBRA, EN TODOS LOS CASOS Y SIN EXCEPCION.

UBICACION GEOREFERENCIAL:	FECHA: 04/ 2020	UBICACION: Calle El Crespin s/nº Bº Arenales	SUPERFICIE TOTAL: XXXXX m2 SUP. DE PROYECTO:108.07 m2 SUP. SEMI-CUBIERTA: 36.50m2		NOMENCLATURA CATASTRAL: 19-07-019-01	
NUMERO DE EXPEDIENTE: -------/2020	ESCALA: VARIAS 1: 75	PROYECTO: DIR. DE ARQUITECTURA	DIBUJO:	JEFE DPTO.: Arq. ANTINORI	SUBDIRECTOR: Arq. LEDESMA	DIRECTOR: Arq. MENDOZA

MUNICIPALIDAD DE CÓRDOBA
SECRETARÍA DE DESARROLLO URBANO
SUBSECRETARÍA DE PLANEAMIENTO URBANO
DIRECCIÓN DE ARQUITECTURA

OBRA: AMPLIACION DE ESCUELA "GOBERNADOR JUSTO PAEZ MOLINA".Bº LAS PALMAS — OBRA Nº: 1046
PLANO DE: PLANO DE ZONAL — PLANO: AZ-01

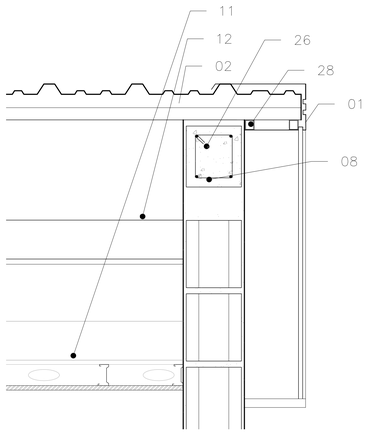

DETALLE TERMINACION LATERAL DE CUBIERTA
Esc. 1:10

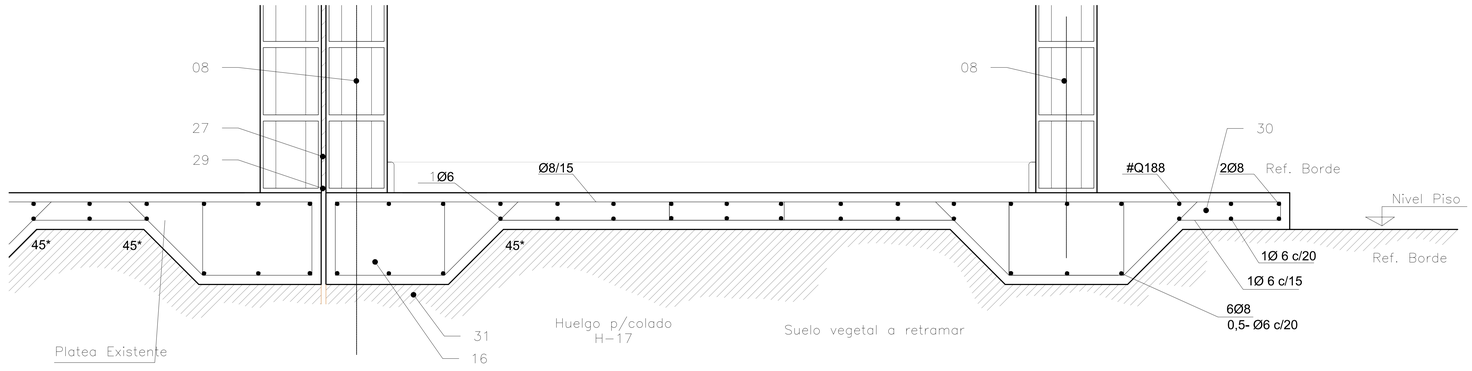

DETALLE DE JUNTA CONSTRUCTIVA PLATEA
Esc. 1:10

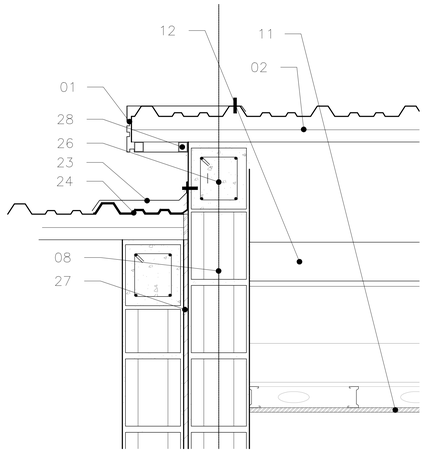

DETALLE DE JUNTA CONSTRUCTIVA CUBIERTA
Esc. 1:10

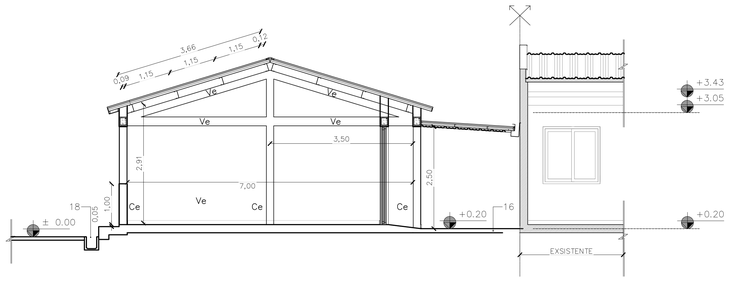

CORTE E-E, VIGAS DE ENCADENADO Y VIGAS DE TECHO AULAS Esc. 1:75

	Ce (20x20)	Ve (20x25)	Ves (20x25)	CM 2PNU100
NIVEL PLANTA BAJA	EST.ø6c/0.10 a 60cm nudo EST.ø6c/0.20 resto 4ø8 0,20 0,20	EST.ø6c/0.10 a 60cm nudo EST.ø6c/0.20 resto 4ø8 0,25 0,20	EST.ø6c/0.10 a 60cm nudo EST.ø6c/0.20 resto 4ø8 0,20 0,20	CM 2PNU100 L.CORDON SOLDADURA 70mm SEP. CORDONES 200 mm
Para el caso del anclaje de la armadura de la columna enplatea ver detalle				

DETALLE DE COLUMNAS Y VIGAS DE ENCADENADO
Esc. 1:20

VIGA ENCADENADO
mortero de asiento
HºAº H 17 : 1:1/4:4.
Arm. long 4 ø 8 - est.ø 6 c/20cm C/10 cm

VE

COLUMNA ENCADENADO
mortero de asiento
HºAº H 17 : 1:1/4:4.
Arm. long 4 ø 8 - est.ø 6 c/20cm
C/10 cm a 60 cm nudo

CE

DETALLE DE COLUMNAS DE ENCADENADO
Esc. 1:20

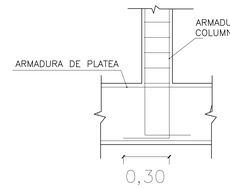

DETALLE ANCLAJE COLUMNA -PLATEA
Esc. 1:20

REFERENCIA

DESIGNACION LOCALES

01- CENEFA DE CHAPA PLEGADA N° 18, CON PLEIGUE P/GOTERON COLOR A DEFINIR
02- CUBIERTA SANDWICH DE CHAPA TRAPEZOIDAL PREPINTADA CON ESPUMA AISLANTE DE POLIURETANO TIPO FOILROOF
03- CUMBRERA DE CHAPA PREPINTADA N°18 COLOR A DEFINIR
08- MURO PORTANTE DE LAD. CERAMICO EXTERIOR "e" A DIFINIR, CON TERMINACION
EXT: REVOQUE EXTERIOR PLASTICO, TIPO REVEAR, COLOR A DEFINIR
INT: REVOQUE GRUESO Y FINO INTERIOR, CON TERM. PINTURA SINTETICA A H: 1.00m. COLOR A DETERMINAR Y RESTO PINTIRA LATEX TIPO ALBA COLOR BLANCO
11- CIELORRASO DE PLACA DE YESO DECOVINYL TIPO DURLOCK, CON ILUMINACION LED EMBUTIDA.(JUNTA TOMADA EN BORDES Y DESMONTABLE EN EL CENTRO)
12- VIGAS METALICAS TIPO COMESI SEGUN CALCULO
16- FUNDACION DE PLATEA DE HORMIGON ARMADO SEGUN CALCULO
23-BABETA O CUPERTINA DE CHAPA PREPINTADA N° 18 PARA CUBRIR JUNTA CONSTRUCTIVA
24-PINTURA ASFÁLTICA TIPO INERTOLTECH PARA SOLDAR MEMBRANA ASFÁLTICA CON GEOTEXTIL DE 3MM TIPO SIKA
25-TIRA DE POLURETANO CON EL PERFIL DE LA ONDA DE CUBIERTA
26-VIGA DE ENCADENADO DE H° A° SEGUN CALCULO
27-PLANCHA DE TERGOPOR "e" 2CM PARA JUNTA CONSTRUCTIVA ENTRE MAMAPOSTERIAS
28-TUBOS METALICOS 30X50MM "e" 2MM P/ SUJECION DE BABETAS
29-JUNTA PEX
30-VEREDA PERIMETRAL VUELO MAXIMO 1,00m
31-COMPACTADO DE 0-20 CON 98% PRODUCTOS STD

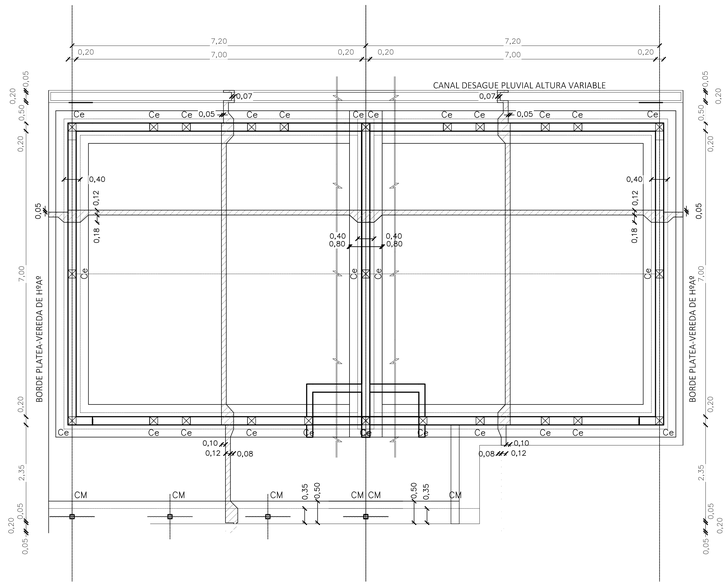

PLANTA DE COLUMNAS, VIGAS DE ENCADENADOS
ESC: 1: 75

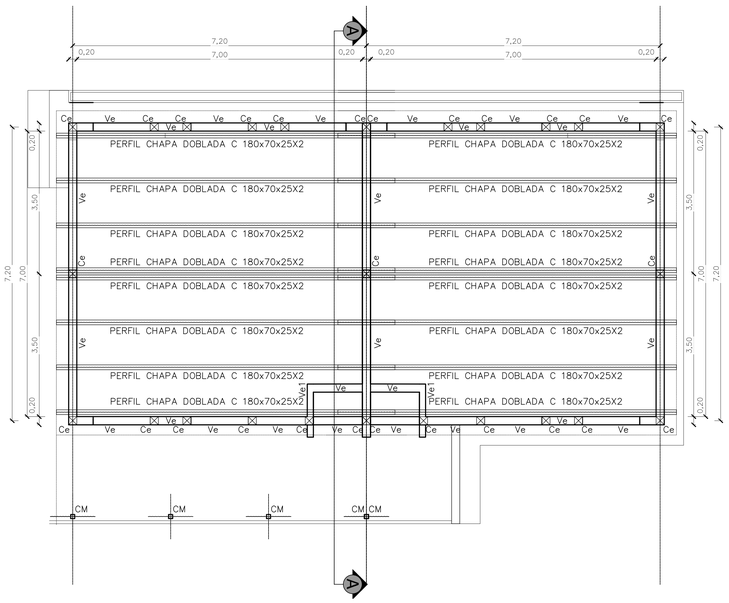

PLANTA DE COLUMNAS, VIGAS DE ENCADENADOS,
VIGAS DE TECHO DE AULA
ESC: 1: 75

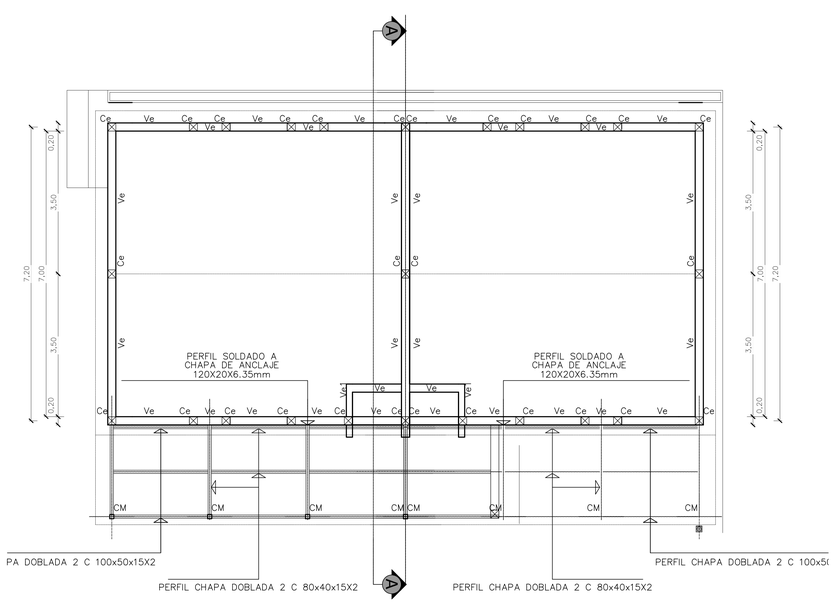

PLANTA DE COLUMNAS, VIGAS DE ENCADENADOS,
VIGAS DE TECHO DE GALERIA
ESC: 1: 75

UBICACION GEOREFERENCIAL:	FECHA: 04/ 2020	UBICACION: Calle ..... Bº	SUPERFICIE TOTAL: 73.93m2 SUPERFICIE CUBIERTA: 55.23m2 SUP. SEMI-CUBIERTA: 18.70m2	NOMENCLATURA CATASTRAL: XX-XX-XXX-XX	MUNICIPALIDAD DE CÓRDOBA SECRETARÍA DE DESARROLLO URBANO SUBSECRETARÍA DE PLANEAMIENTO URBANO DIRECCIÓN DE ARQUITECTURA	OBRA: AMPLIACION DE ESCUELA "GOBERNADOR JUSTO PAEZ MOLINA".Bº LAS PALMAS — OBRA Nº: 1046
NUMERO DE EXPEDIENTE: -------/2020	ESCALA: VARIAS 1: 10 /75	PROYECTO: DIR. DE ARQUITECTURA	DIBUJO:	JEFE DPTO.: Arq. ANTINORI / SUBDIRECTOR: Arq. LEDESMA / DIRECTOR: Arq. MENDOZA		PLANO DE: PLANO DE ESTRUCTURAS — PLANO: E-01

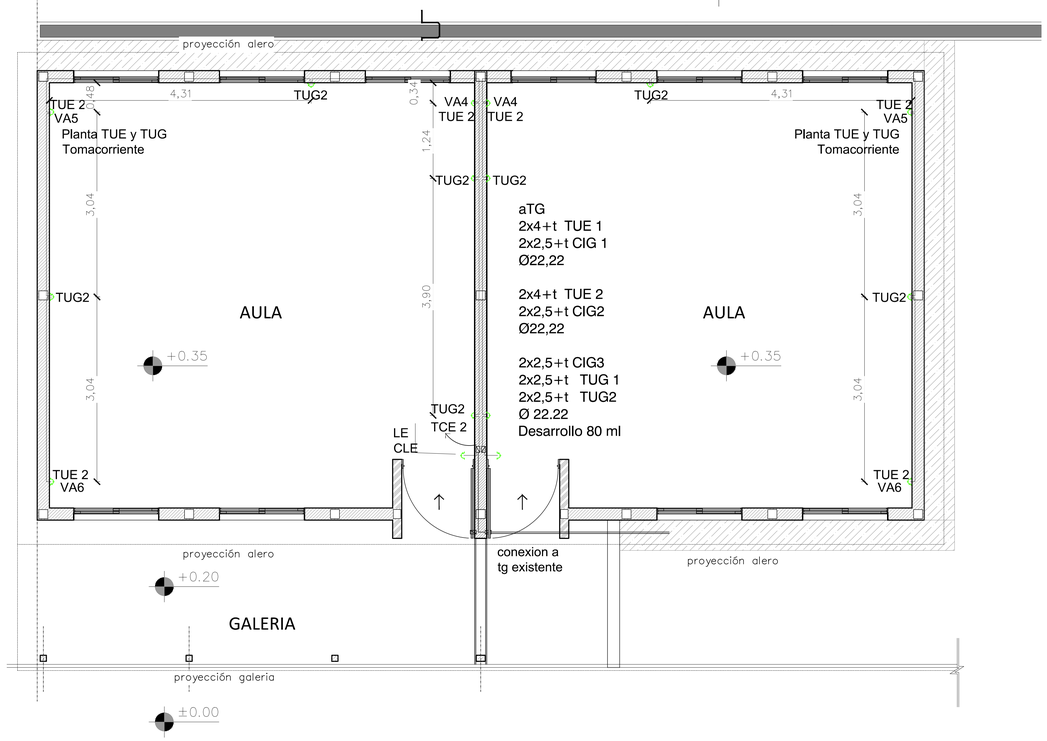

PLANTA DE UBICACION DE TOMAS
ESC: 1: 75

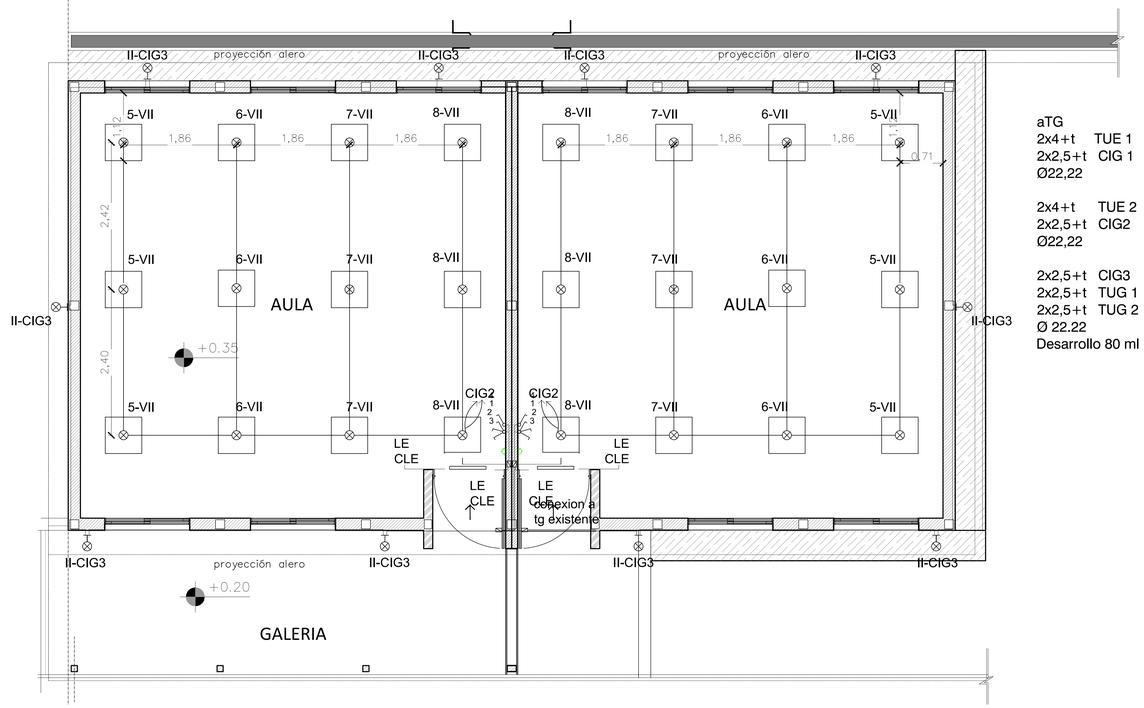

aTG
2x4+t TUE 1
2x2,5+t CIG 1
Ø22,22

2x4+t TUE 2
2x2,5+t CIG2
Ø22,22

2x2,5+t CIG3
2x2,5+t TUG 1
2x2,5+t TUG 2
Ø 22.22
Desarrollo 80 ml

PLANTA DE UBICACION DE BOCAS
ESC: 1: 75

R E F E R E N C I A

DESIGNACION DE ARTEFACTOS

II.— Artefacto fluorescente 2x36w tipo Marea IP55 cuerpo de policarbonato, reflector pintura de poliester, color blanco, con louver de policarbonato traslúcido con lámpara led T8 2x18 w/220v g13, blanco cálido.

VII.— PANEL LED 40 Watts 60 x 60 cm Blanco Cálido 220v 50Hz. P/embutir.
—Potencia: 40 Watts
—Tipo de led: 4014 smd
—Reemplazo de luminarias de tubos tradicionales.
—Ahorra energía hasta un 85%.
—Luminosidad: 3000 Lúmenes
—Medidas: 60 x 60 cm
—Grado de apertura: 120°
—Temperatura de Trabajo: —20° a 40°
—Cri: 80, IP: 20
—Materiales: Aluminio y PMMA ÓPTICO
—Color: 3000K Peso: 2.1Kg
Incluye driver (Parte integral de la luminaria).
—Medidas: 600mm x 600mm espesor 9mm
p/embutir / Kit de suspensión.

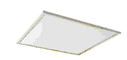

VA.— Ventilador axial Gatti, Ø50cm, instalar a h=2.05 como mínimo.

LE.— Artefacto de emergencia de 60 Led, autónomo no permanente.

CLE.— cartel de acrílico reglamentario de emergencia, autónomo permanente.

T.— Sistema Modular, tomacorriente p/embutir doble módulo, 250 v 10 A doble polarizado.

Caja de derivación y pase 15x15x10 ch 18 p/embutir IP 20
Canalización tipo I: PVC ignífugo p/embutir, cajas metálicas galvanizadas IP20.
Tipo II: sobre cielorraso caño PVC rígido tipo tubelectric IP55, fijada a estructura de techo.
La canalización a TG del edificio será nueva tipo II.

UBICACION GEOREFERENCIAL:	FECHA: 08/ 2020	UBICACION: Calle ..... Bº	SUPERFICIE TOTAL: 73.93m2 SUPERFICIE CUBIERTA: 55.23m2 SUP. SEMI-CUBIERTA: 18.70m2		NOMENCLATURA CATASTRAL: XX-XX-XXX-XX	
NUMERO DE EXPEDIENTE: -------/2020	ESCALA: VARIAS 1: 75	PROYECTO: DIR. DE ARQUITECTURA	DIBUJO:	JEFE DPTO.: Arq. ANTINORI	SUBDIRECTOR: Arq. LEDESMA	DIRECTOR: Arq. MENDOZA

MUNICIPALIDAD DE CÓRDOBA
SECRETARÍA DE DESARROLLO URBANO
SUBSECRETARÍA DE PLANEAMIENTO URBANO
DIRECCIÓN DE ARQUITECTURA

OBRA: AMPLIACION DE ESCUELA "GOBERNADOR JUSTO PAEZ MOLINA".Bº LAS PALMAS — OBRA Nº: 1046

PLANO DE: PLANOS DE INSTALACION ELECTRICA — PLANO: IE-01

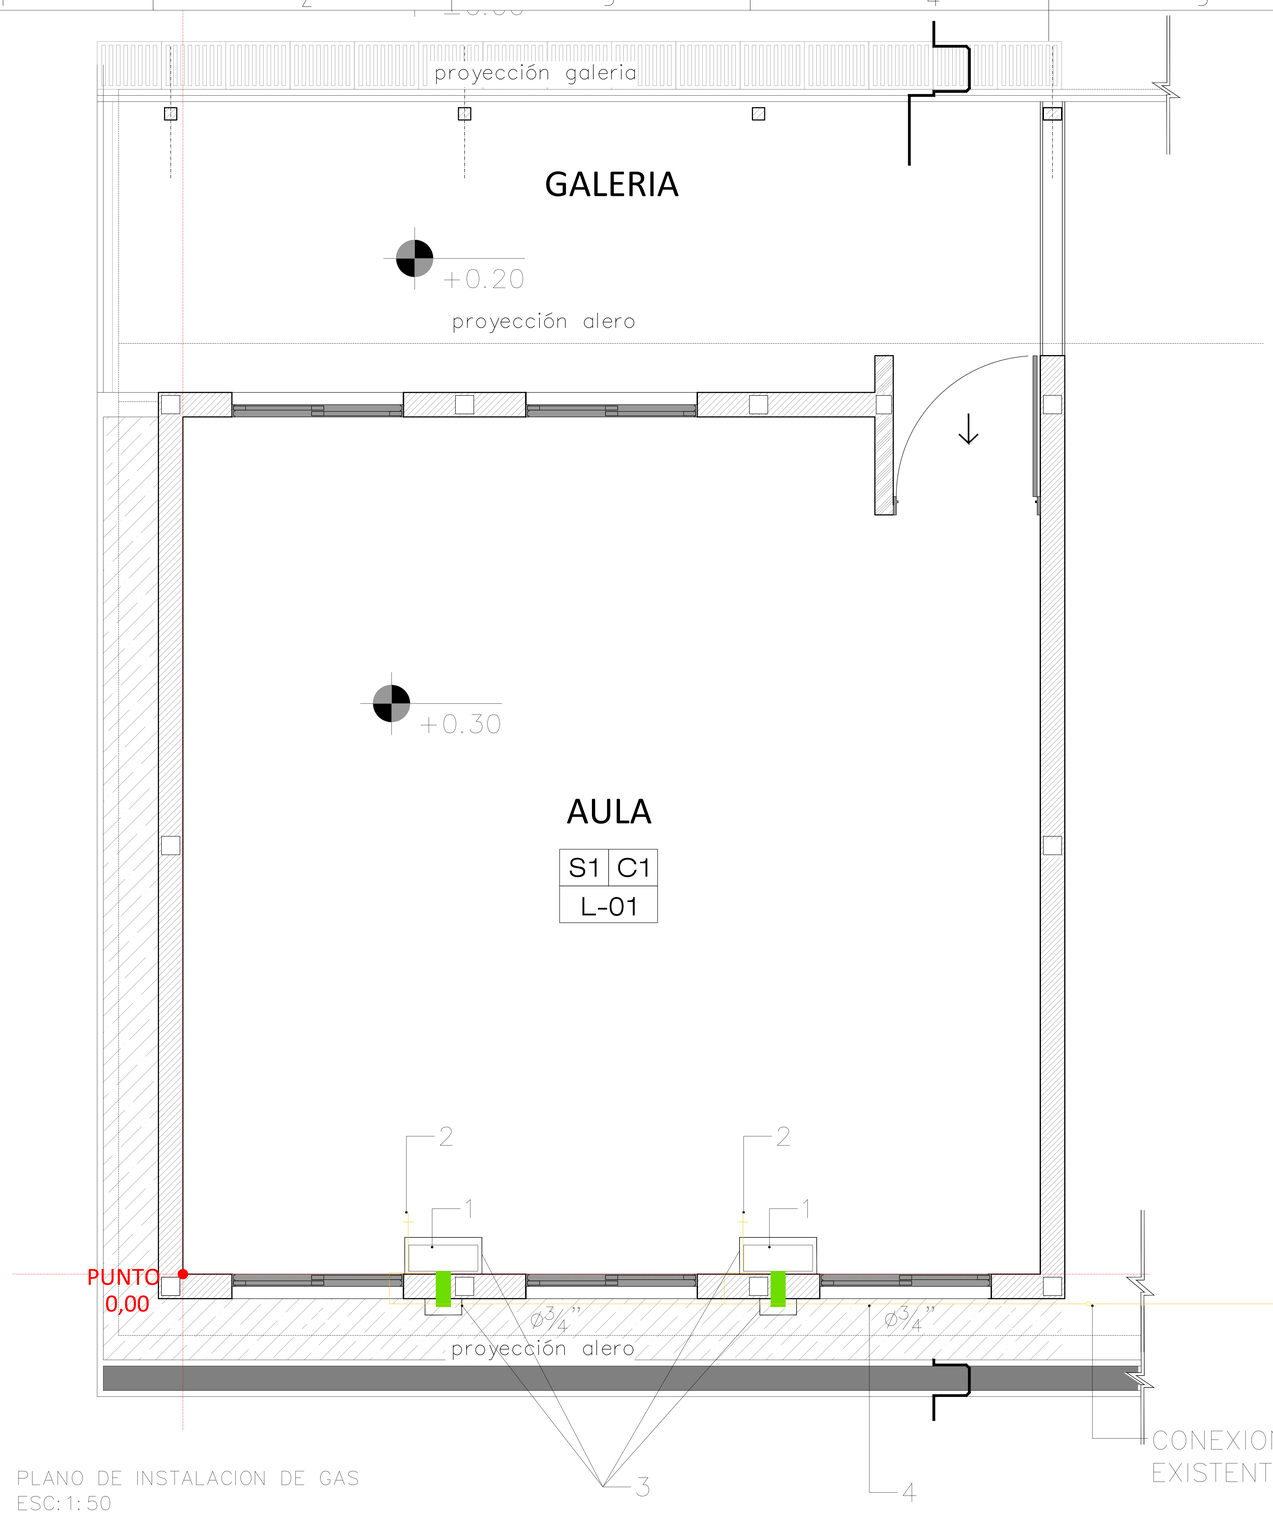

PLANO DE INSTALACION DE GAS
ESC: 1: 50

R E F E R E N C I A

DESIGNACION LOCALES

XXX — tipo de cielorraso

L-N° — tipo de cielorraso

tipo de solado — XX XX — tipo de cielorraso

SOLADOS

1– CALEFACTOR TBH 3000 CAL.

2– LLAVE DE PASO ¾"

3– PROTECCIONES MECANICAS

4– CAÑERIA ¾" ENGRAMPADA A MURO

NOTA: LA INTALACION SE DEBERA CALCULAR Y CUMPLIR CON TODAS LAS ORDENANZAS VIGENTES

NOTA: TODAS LAS MEDIDAS Y GRAFICAS SON REFERENCIALES.
SE DEBERAN VERIFICAR EN OBRA, EN TODOS LOS CASOS Y SIN EXCEPCION.

UBICACION GEOREFERENCIAL:	FECHA: 04/ 2020	UBICACION: Calle ..... Bº	SUPERFICIE TOTAL: 73.93m2 SUPERFICIE CUBIERTA: 55.23m2 SUP. SEMI-CUBIERTA: 18.70m2		NOMENCLATURA CATASTRAL: XX-XX-XXX-XX	
NUMERO DE EXPEDIENTE: -------/2020	ESCALA: VARIAS 1: 50	PROYECTO: DIR. DE ARQUITECTURA	DIBUJO:	JEFE DPTO.: Arq. ANTINORI	SUBDIRECTOR: Arq. LEDESMA	DIRECTOR: Arq. MENDOZA

MUNICIPALIDAD DE CÓRDOBA
SECRETARÍA DE DESARROLLO URBANO
SUBSECRETARÍA DE PLANEAMIENTO URBANO
DIRECCIÓN DE ARQUITECTURA

OBRA: AMPLIACION DE ESCUELA "DR. A . OREAU". Bº VILLA LIBERTADOR

OBRA Nº: -

PLANO DE: PLANOS DE INSTALACION DE GAS - AULA TIPO

PLANO: IG-01

	P1 INGRESO AULAS	V1 AULA	R1 AULA
	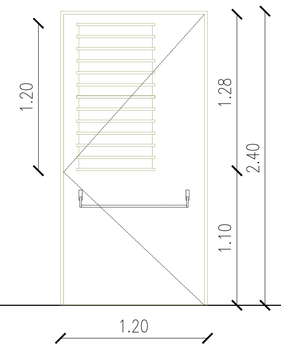	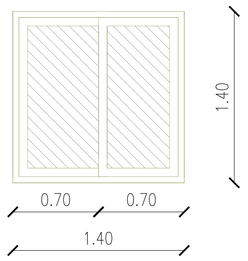	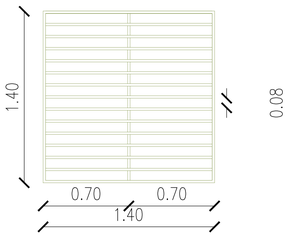
FORMA DE ABRIR	COMUN Cant. 2	CORREDIZA Cant.10	PAÑO FIJO AMURADA A MAMPOSTERIA Cant.10
MARCO	CHAPA DOBLADA B.W.G No. 16	ALUMINIO SISTEMA MODENA–ALUAR BLANCO 45°	ANCLADO A VIGA SUPERIOR E INFERIOR
HOJA	DOBLE CHAPA N°18. ALMA LLENA INTERIOR INYECTADO CON POLIURETANO EXPANDIDO	ALUMINIO SISTEMA MODENA–ALUAR BLANCO 45°	TUBO 30X20X2MM
VIDRIO	VIDRIO LAMINADO 3+3MM. TRANSPARENTE	VIDRIO TEMPLADO 5 MM + 9 CAMARA DE AIRE + TEMPLADO 5 MM	–
CONTRAVIDRIO	ALUMINIO	ALUMINIO	–
HERRAJES	BARRAL DE SEGURIDAD CERRADURA TIPO ACYTRA, DOBLE PALETA Y 4 COMBINACIONES	ALUMINIO SISTEMA MODENA–ALUAR	–
PROTECCION	REJAS ADOSADAS (MODULO 02 VER PLANILLA DE REJAS) A LAS HOJAS DE CAÑO DE 30X10X1.6 MM (42 CAÑOS DE 0,75 M DE LONGITUD)	SEGUN PLANILLAS REJAS	–
TERMINACION	2 manos antioxido,2 manos esmalte sintético.	NEGRO	2 manos antioxido,2 manos esmalte sintético.

PLANILLA DE CARPINTERIA
ESC: 1: 50

UBICACION GEOREFERENCIAL:	FECHA: 08/ 2020	UBICACION: Calle ..... Bº	SUPERFICIE TOTAL: 73.93m2 SUPERFICIE CUBIERTA: 55.23m2 SUP. SEMI-CUBIERTA: 18.70m2		NOMENCLATURA CATASTRAL: XX-XX-XXX-XX		MUNICIPALIDAD DE CÓRDOBA SECRETARÍA DE DESARROLLO URBANO SUBSECRETARÍA DE PLANEAMIENTO URBANO DIRECCIÓN DE ARQUITECTURA
NUMERO DE EXPEDIENTE: -------/2020	ESCALA: VARIAS 1: 75	PROYECTO: DIR. DE ARQUITECTURA	DIBUJO:	JEFE DPTO.: Arq. ANTINORI	SUBDIRECTOR: Arq. LEDESMA	DIRECTOR: Arq. MENDOZA	

OBRA: AMPLIACION DE ESCUELA "GOBERNADOR JUSTO PAEZ MOLINA".Bº LAS PALMAS		OBRA Nº: 1046
PLANO DE: PLANILLA DE CARPINTERIAS		PLANO: PC-01