


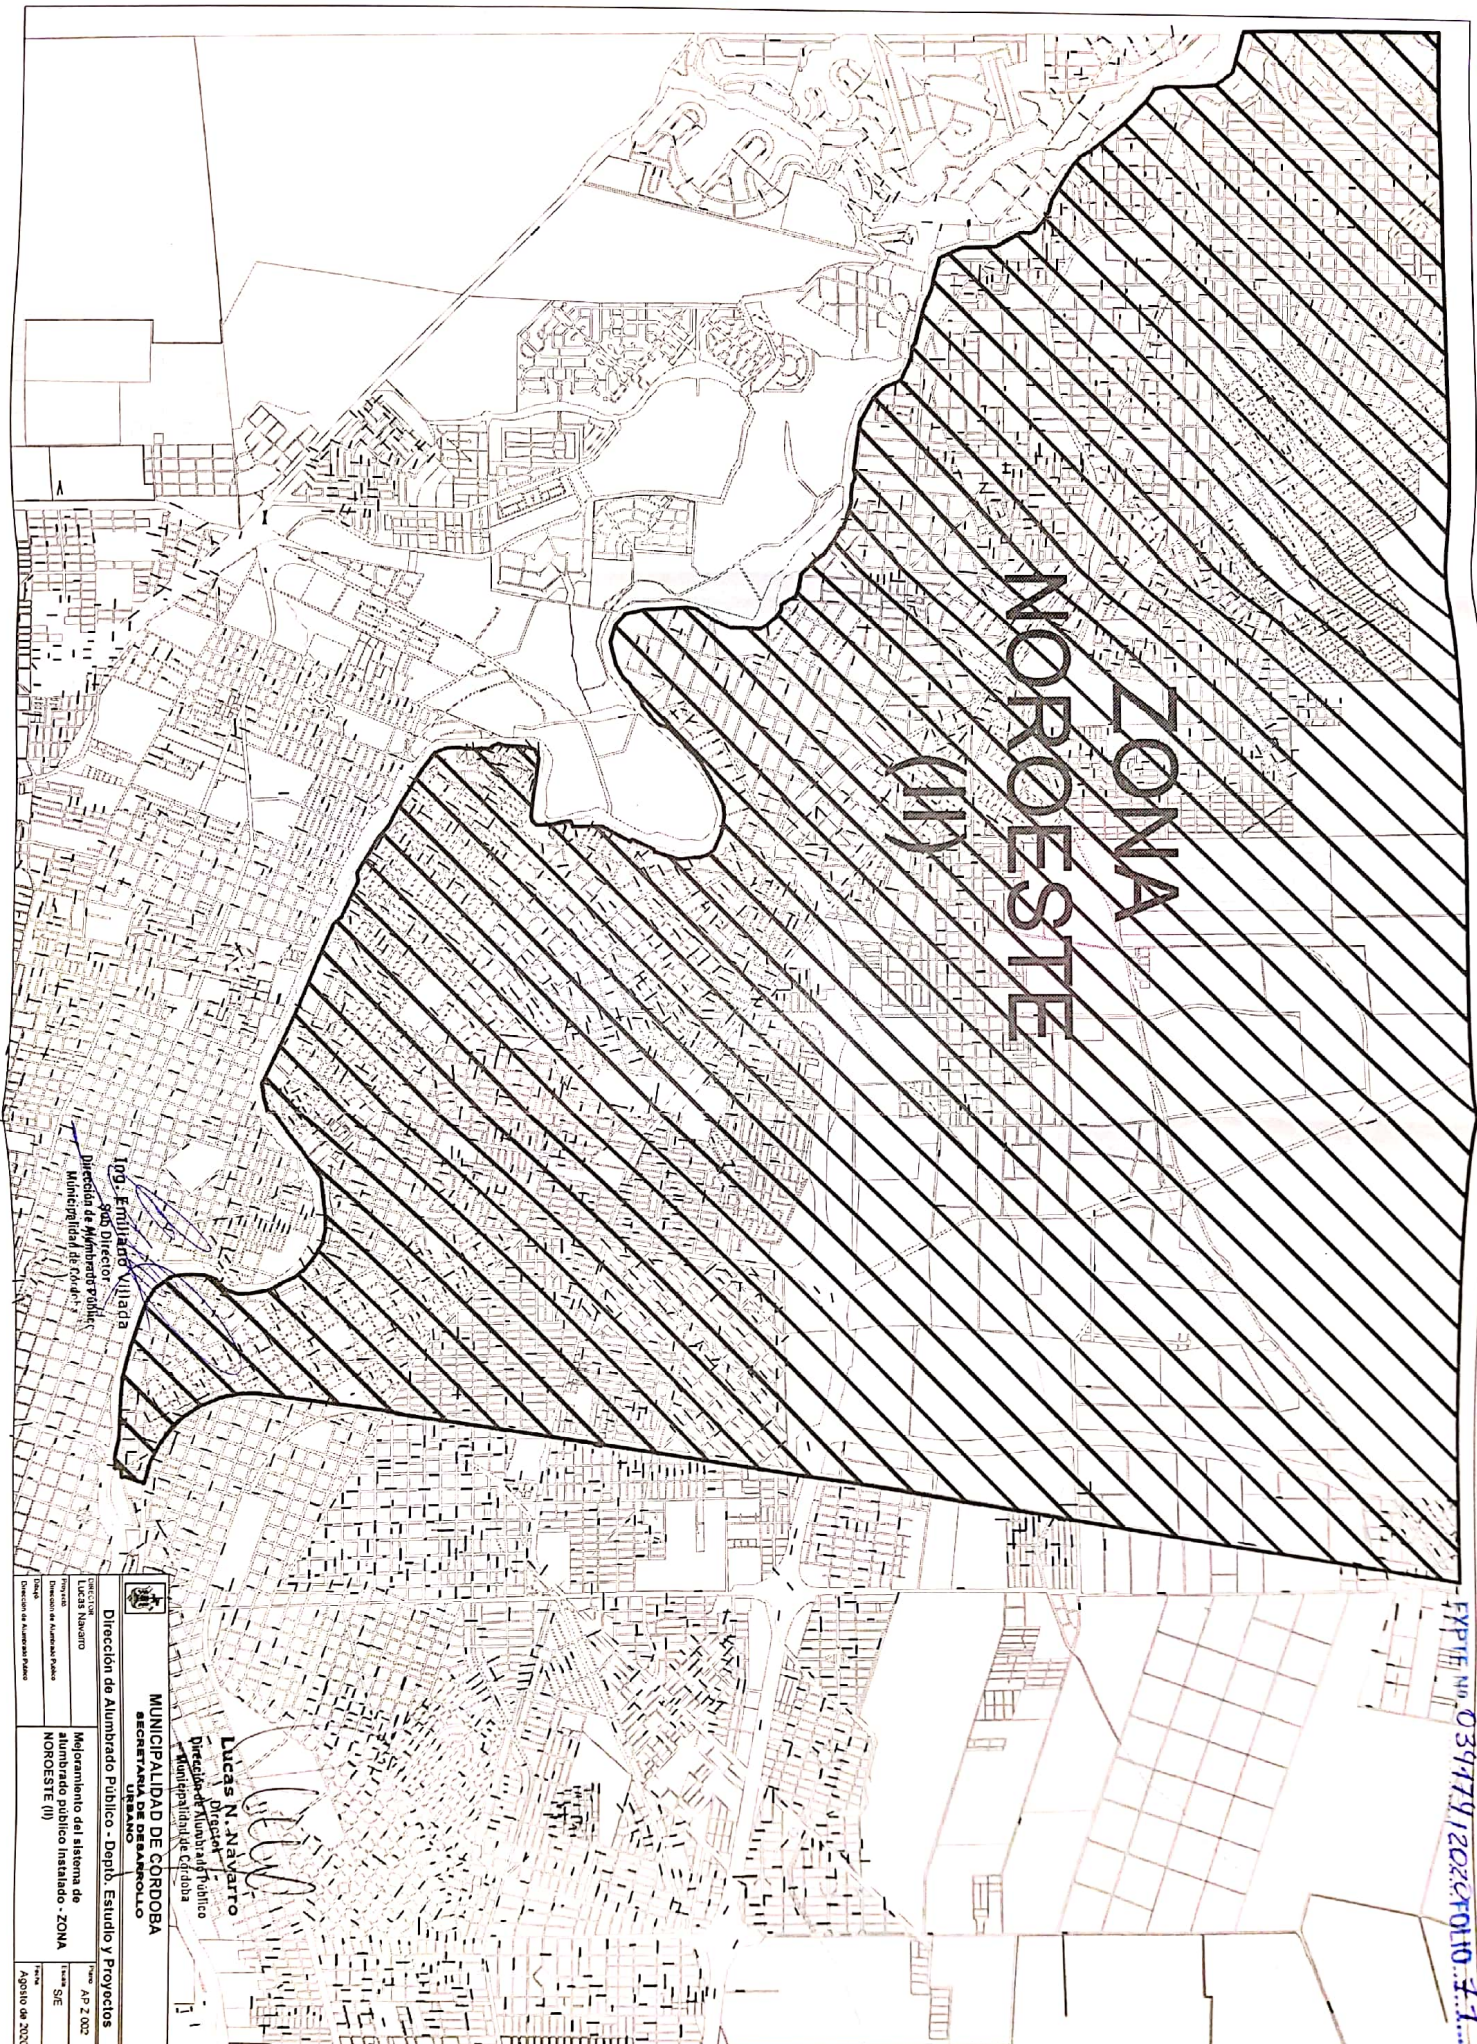

EXTE. N° 0394774/2024-FOLIO 3.1

MUNICIPALIDAD DE CORDOBA
SECRETARIA DE PLANEACION
URBANO

Proyecto: Mejoramiento del sistema de
abastecimiento publico instalado - ZONA
NOROESTE (II)
Fecha: 14/2/2024
Firma: SGE
Fecha: Agosto de 2020

Lucas N. Navarro
Director
Municipalidad de Cordoba

109. Emilio Villalba
Sub Director
Municipalidad de Cordoba

109. Emilio Villalba
Sub Director
Municipalidad de Cordoba