

PLIEGO DE BASES Y CONDICIONES PARTICULARES

Art. 1°).- PROCEDIMIENTO: Subasta Electrónica Inversa N° – Expte. N° 007.361/2020.-

Art. 2°).- OBJETO: La Municipalidad de Córdoba, a través de la Secretaría de Gestión Ambiental y Sostenibilidad, gestiona la adquisición de **JUEGOS INFANTILES, CESTOS PAPELEROS Y CAÑOS ROLADOS** con destino a la Dirección de Espacios Verdes.-
Los ítems a cotizarse con sus respectivas cantidades se detallan en las Especificaciones Técnicas adjuntas.-

Art. 3°).- FECHA DE SUBASTA: será la que se establezca en la publicación del llamado.-

Art. 4°).- HORA DE INICIO Y FINALIZACIÓN DE LA SUBASTA: será la que se establezca en la publicación del llamado.-

Art. 5°).- MARGEN MÍNIMO DE MEJORA DE OFERTAS: será el que se establezca en la publicación del llamado.-

Art. 6°).- FORMA, LUGAR Y PLAZO DE CONSULTA: Las aclaraciones, observaciones y reclamaciones a los pliegos de bases y condiciones particulares que los oferentes juzguen pertinentes, deberán ser formuladas según se detalla a continuación:

- Forma y Lugar de Consulta: ingresando al portal de subastas del municipio con su usuario y contraseña. Las mismas serán respondidas y quedarán visibles para todos aquellos oferentes que se encuentren registrados en dicho portal.-
- Plazo de Consulta: hasta VEINTICUATRO (24) horas previas a la apertura de lances.-
- Referentes para contacto:
 - Cuestiones relacionadas con las condiciones generales y particulares:
Dirección de Compras y Contrataciones, Tel. 0351-4285600 – Interno 1934
Correo electrónico: faner_c@cordoba.gov.ar
 - Cuestiones relacionadas con las especificaciones técnicas:
Dirección de Espacios Verdes – Tel. 433-3306/07

Art. 7°).- PRESUPUESTO OFICIAL: será la que se establezca en la publicación del llamado.-

Art. 8°).- FORMA DE COTIZAR: Los oferentes deberán cotizar en PESOS el precio unitario del producto ofrecido, incluyendo el Impuesto al Valor Agregado (IVA), flete, acarreo y todo otro gasto hasta la entrega total de lo adjudicado.-

Art. 9°).- DOCUMENTACIÓN ADICIONAL: El oferente que haya quedado primero según el acta de prelación final, deberá enviar a la Dirección de Compras y Contrataciones, además de lo indicado en el Art. 11° de las condiciones generales, la documentación adicional que a continuación se detalla:

- Folletos descriptivos, catálogos, etc., y toda otra identificación que permita individualizar de manera clara e inequívoca cada uno de los elementos cotizados y/o indicar las características que permitan identificar el artículo ofrecido, tales como nombre comercial, marca, modelo, etc.-

Dicha documentación será considerada parte integrante de la propuesta y obligará al Proponente por lo que en ella especifique, siempre que no contradiga lo que en la propuesta se establezca.-

Los elementos ofrecidos que no cuenten con esas especificaciones incurrirán en causal de rechazo por resultar indeterminada la oferta.-

Art. 10°).- MUESTRAS: Las características de los elementos que se adquieren, hacen prácticamente imposible

Cr. CLAUDIO ESTEBAN FANER
DIRECTOR DE COMPRAS
Y CONTRATACIONES
MUNICIPALIDAD DE CÓRDOBA



la presentación de muestras, en razón de lo cual no se requiere su presentación.-

No obstante ello, los Proponentes deberán disponer de una muestra representativa de cada artículo ofrecido, en su local de ventas, para evaluación y control de calidad previo a la preadjudicación, para el caso de que el Organismo requirente lo considere necesario para la emisión del informe técnico de las propuestas.-

La Municipalidad podrá solicitar ampliación de cualquiera de los requisitos indicados en el caso de considerarlo necesario.-

Art. 11°).- PLAZO y LUGAR DE ENTREGA: El Adjudicatario deberá efectuar la entrega en el Depósito de la Dirección de Espacios Verdes, sito en Pasaje Los Carolinos s/n – Parque Sarmiento – B° Nueva Córdoba, en dos etapas:

1° entrega: 10 Sets de juegos infantiles, 15 cestos papeleros y 5 caños rolados dentro de los QUINCE (15).-

2° entrega: 10 Sets de juegos infantiles, 15 cestos papeleros y 5 caños rolados dentro de los TREINTA (30).-

En ambos casos, posteriores a la notificación de la Orden de Provisión o posteriores a la fecha en que se disponga dar por concluidas las restricciones de Aislamiento Social, Preventivo y Obligatorio, establecidas legalmente en el marco de la Emergencia Sanitaria - COVID-19, lo que ocurra en última instancia.-

Art. 12°).- GARANTÍA: El Adjudicatario garantizará la calidad de los materiales a entregar a la Municipalidad. En caso de fallas deberá proceder al reemplazo de los elementos que denuncie la Dirección de Espacios Verdes, en el plazo que dicha Repartición indique en cada caso para su reposición.-

Expirado el plazo para la reposición del material, el adjudicatario se hará pasible de una multa equivalente a la que se aplica por mora en el plazo de entrega.-

Art. 13°).- CRITERIO DE ADJUDICACIÓN: Por renglón.-



Cr. CLAUDIO ESTEBAN FANER
DIRECTOR DE COMPRAS
Y CONTRATACIONES
MUNICIPALIDAD DE CÓRDOBA



**MUNICIPALIDAD
DE CÓRDOBA**

00730 2017 29
Dirección de Compras y Contrataciones
Secretaría de Economía y Finanzas
Avenida Marcelo T. de Alvear 120, 9 piso. CP 5000 Córdoba, Argentina.
Teléfono: 0351 4285600 Int 1930 al 1946 - www.cordoba.gobar

ESPECIFICACIONES TÉCNICAS

Renglón	Descripción	Unidad de Medida	Cantidad
1	SET DE JUEGOS INFANTILES, compuestos por:		
1.1	Columpio Tipo A (3 hamacas) [medidas y características según plano adjunto]	Unidad	20
1.2	Tobogán Tipo A grande [medidas y características según plano adjunto]	Unidad	20
1.3	Sube y baja Tipo A [medidas y características según plano adjunto]	Unidad	20
1.4	Trepador [medidas y características según plano adjunto]	Unidad	20
2	EQUIPAMIENTO, compuesto por:		
2.1	Cestos papeleros [medidas y características según plano adjunto]	Unidad	30
2.2	Caños rolados [medidas y características según plano adjunto]	Unidad	10




JOSÉ LUIS CACCIA
Jefe de Departamento
Contrataciones de Obras Públicas
Dirección de Compras y Contrataciones
MUNICIPALIDAD DE CÓRDOBA

PLIEGO DE ESPECIFICACIONES TÉCNICAS

Exp. Nº 007361 20 30

1- JUEGOS INFANTILES

COLUMPIO TIPO A

Columpio 3 hamacas:

Un columpio infantil teniendo las siguientes características, poseerá tres hamacas de caucho de 620mm.x 250mm. y de 6mm de espesor con dos telas poliéster-pollamida, con una resistencia de 125kg/cm²; el estribo será de hierro redondo \varnothing 10mm. liso con eslabón abierto "cadena 60" y planchuela de 1 1/2"x 1/8" (38mm. x 3mm) y dos contra planchuelas de fijación de 1 1/4" x 1/8" (31mm. x 3mm.) c/8 tornillos de 1/4" (gota de cebo) c/tuerca zincada y remachada.

La estructura será de caños de \varnothing 2" y de 2mm de pared, excepto el travesaño que será de 2 1/2" x 2.85mm de pared, con codos de una sola pieza (monolítico). Toda la estructura deberá ser pintada con dos manos de pintura sintética de primera calidad color según lo indique la Dirección de Espacios Verdes, previo al pintado con dos manos de antióxido de distinto color. Se anclarán al suelo con sendos dados de hormigón. Las medidas generales son según plano adjunto.

SUBE Y BAJA TIPO A

Sube y Baja: 3 cuerpos

El travesaño del caballete deberá ser de caño de 2" con un espesor de 2mm. Mientras que los parantes serán de 1 1/4". El caño soporte de los asientos será de sección rectangular de 40 mm x 60 mm con un espesor de 2mm.

Toda la estructura deberá ser pintada con dos manos de pintura sintética de primera calidad color según lo indique la Dirección de Espacios Verdes, previo al pintado con dos manos de antióxido de distinto color. Se anclarán al suelo con sendos dados de hormigón. Las medidas generales son según plano adjunto.

TOBOGAN TIPO A

Tobogán: altura 2.00m

La estructura se deberá ser de caños de espesor según planos adjuntos de pared 2mm. la resbaladera deberá ser de chapa de acero inoxidable. Los peldaños serán antideslizantes y el juego no podrá tener cantos vivos.



MARCELO RAMOS
JEFE DIV. EST. Y PROY.
SECCION COMPRAS

Cr. JAVIER A. Mc KENA
Director
Dirección de Espacios Verdes
Municipalidad de Córdoba

Toda la estructura deberá ser pintada con dos manos de pintura sintética de primera calidad de color según lo indique la Dirección de Espacios Verdes previo al pintado con dos manos de antióxido de distinto color. Se anclarán al suelo con sendos dados de hormigón. Las medidas generales son según plano adjunto.

Exp. 007361 20 3A

TREPADOR

El trepador será construido con caño estructural de 31mm. De diámetro con 2mm de espesor de pared, siendo los peldaños de 1" de diámetro con 1.8mm. De pared.

Toda la estructura deberá ser pintada con dos manos de pintura sintética de primera calidad color según lo indique la Dirección de Espacios Verdes previo al pintado con dos manos de antióxido. Se anclarán al suelo con sendos dados de hormigón. Las medidas generales son según plano adjunto.

2- EQUIPAMIENTO

2.1 - CESTO PAPELERO

Los Cestos de papeles deberán realizarse de chapa N° 20 con terminación con pintura epoxi color según lo indique la Dirección de Espacios Verdes, con fondo de chapa perforada N° 20. Ver detalles plano adjunto.-

2.2 - VALLA DE CAÑO ROLADO

Se confeccionara según plano adjunto, terminación con pintura antióxido

Nota:

Se aceptarán alternativas presentadas de acuerdo a las normas básicas del pliego técnico, las cuales serán relevadas e inspeccionadas por profesionales del departamento estudios y proyectos de nuestra repartición para dictaminar si se ajusta a los solicitado. Color según lo indique la Dirección de Espacios Verdes.

Atq. JORGE MARCELO RAMOS
DIRECCIÓN DE EST. Y PROJ.
A/C SECCION COMPRAS
DIRECCION DE ESPACIOS VERDES
MUNICIPALIDAD DE CÓRDOBA



Cr. JAVIER A. Mc KENA
Director
Dirección de Espacios Verdes
Municipalidad de Córdoba



COLUMPIO TIPO A

ESCALA
Esc.: 1:25

OBRA
COLUMPIO TIPO A

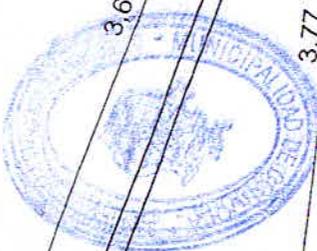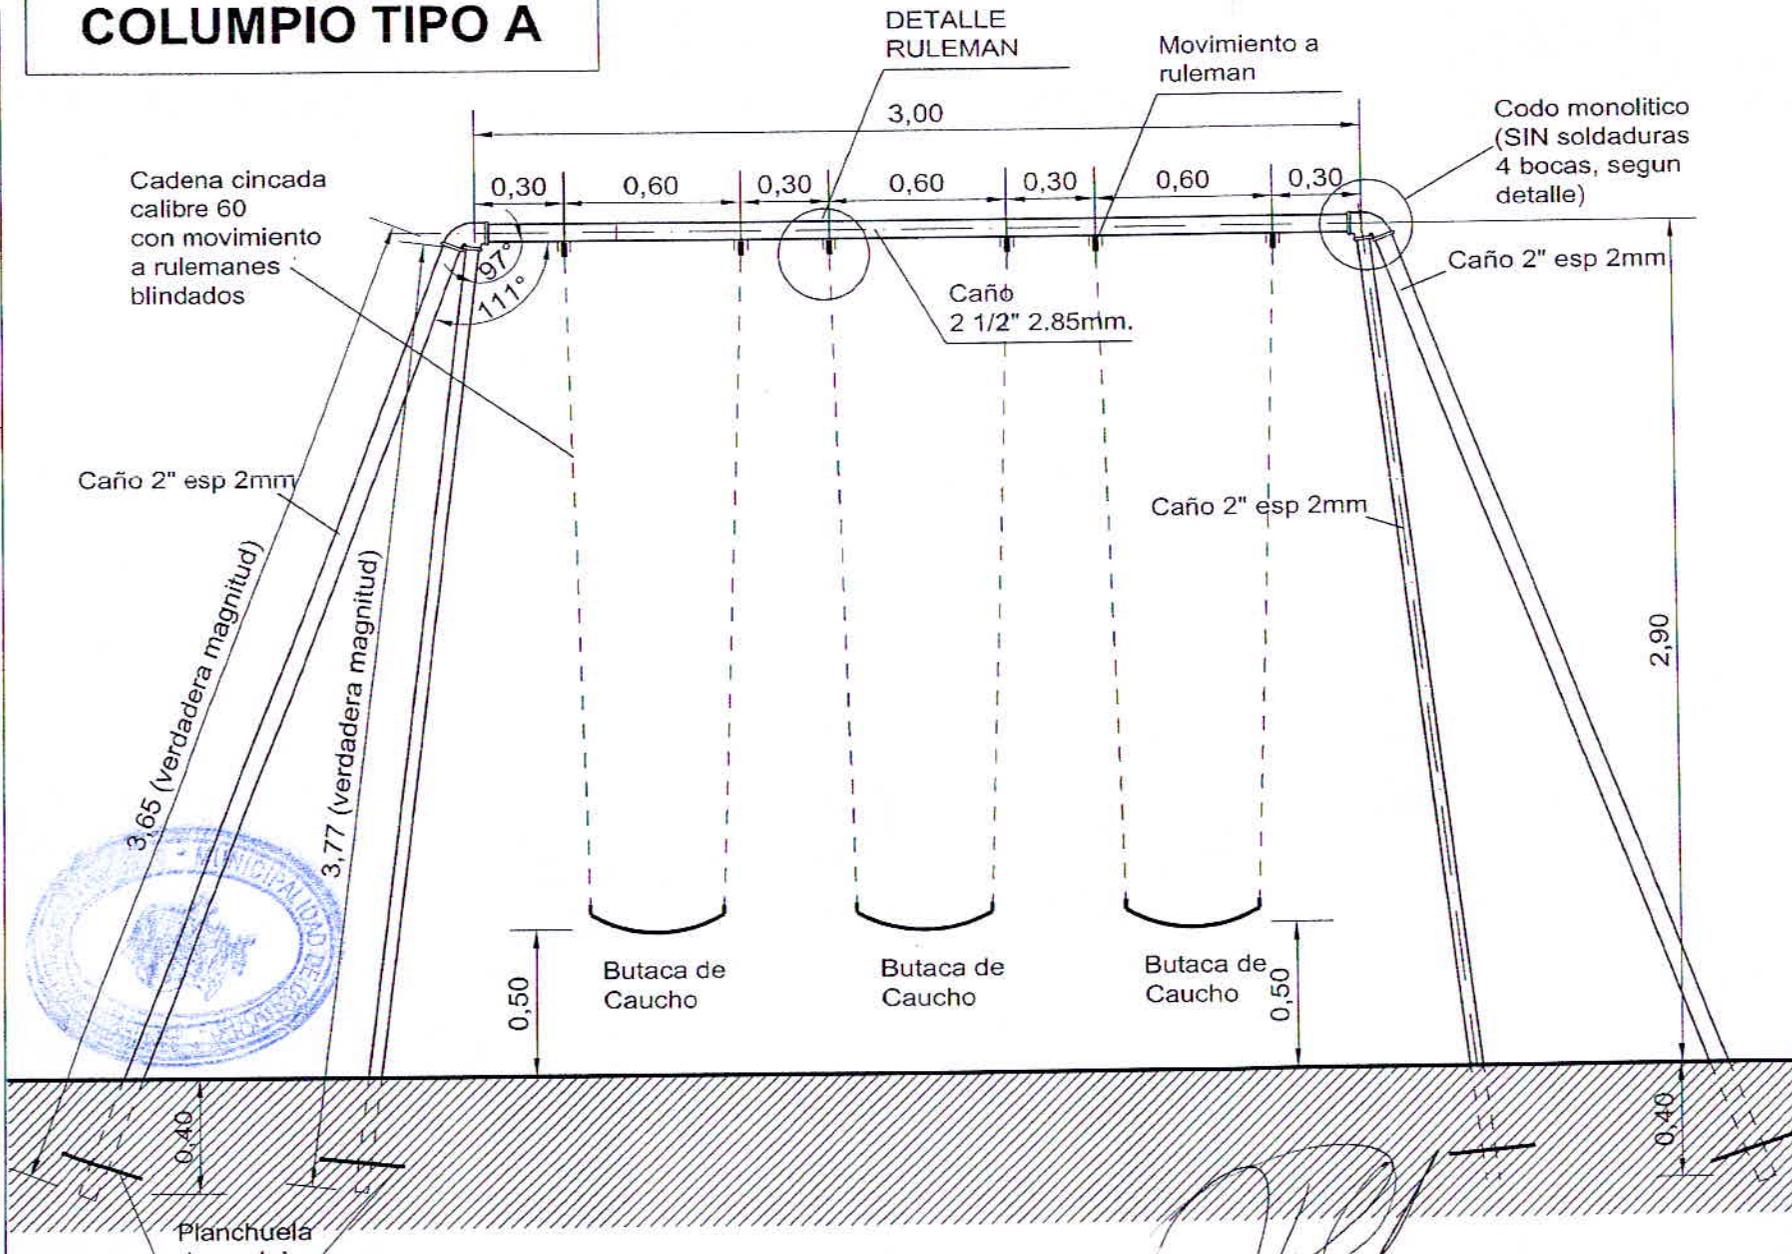

Nota:
pintura poliester en polvo termoconvertible a 200°C, con preventivo
tratamiento de desengrase y fosfatado por inmersión resistente
a rayos UV.

ARQ. MARIO H. REVOREDO
JEFE DE DIVISION - LICIT. E/INSP.
DIRECCION ESPACIOS VERDES
MUNICIPALIDAD DE CÓRDOBA

VISTA FRONTAL

MUNICIPALIDAD
CIUDAD DE CÓRDOBA

Exp. N° 007361-20


Dirección de Espacios Verdes
Pie Los Carlinos s/n - Pque. Sarmiento
Tel.: 4334373 / 4333397 Int. 925019252
www.cordoba.gov.ar

Exp. N° 007361-20 FOLIO 33
Diplo Vale 007361-20-06

COLUMPIO TIPO A

ESCALA
Esc.: 1:25

OBRA
COLUMPIO TIPO A

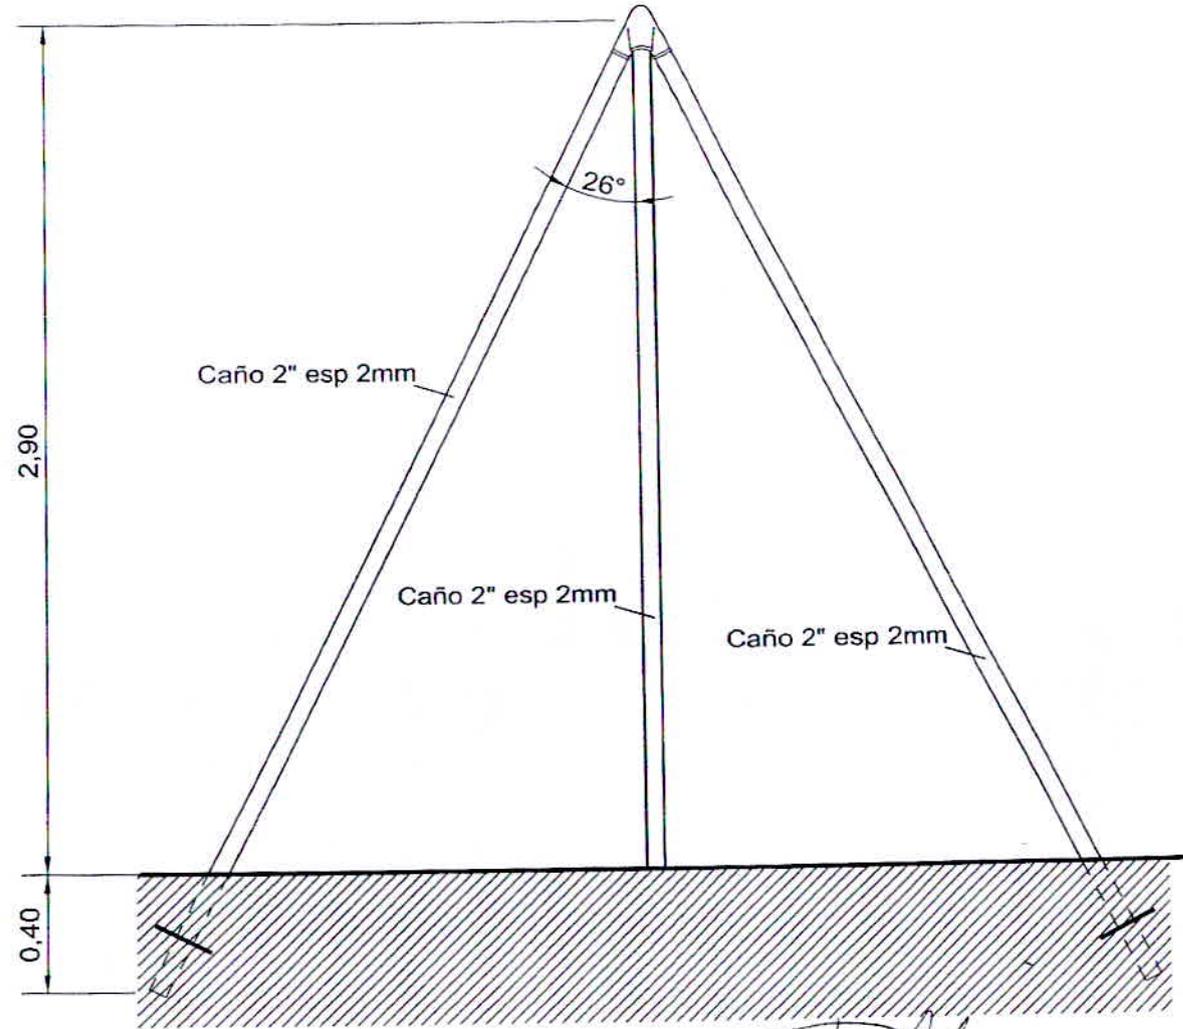

VISTA LATERAL

[Signature]
RGO. MARIO H. REVOREDO
JEFE DE DIVISION - LICIT. E INSP.
DIRECCION ESPACIOS VERDES
MUNICIPALIDAD DE CORDOBA



MUNICIPALIDAD
CIUDAD DE CORDOBA

Direccion de Espacios Verdes
Pje Los Carolinos s/n - Pque. Sarmiento
Tel.: 4334373 / 4333307 Int. 9250/9252
www.cordoba.gov.ar

007361-20


EXP. N° 007361-20 FOLIO 7
0190 Jale 007361-20-07



COLUMPIO TIPO A

ESCALA
Esc.: 1:25

OBRA
COLUMPIO TIPO A

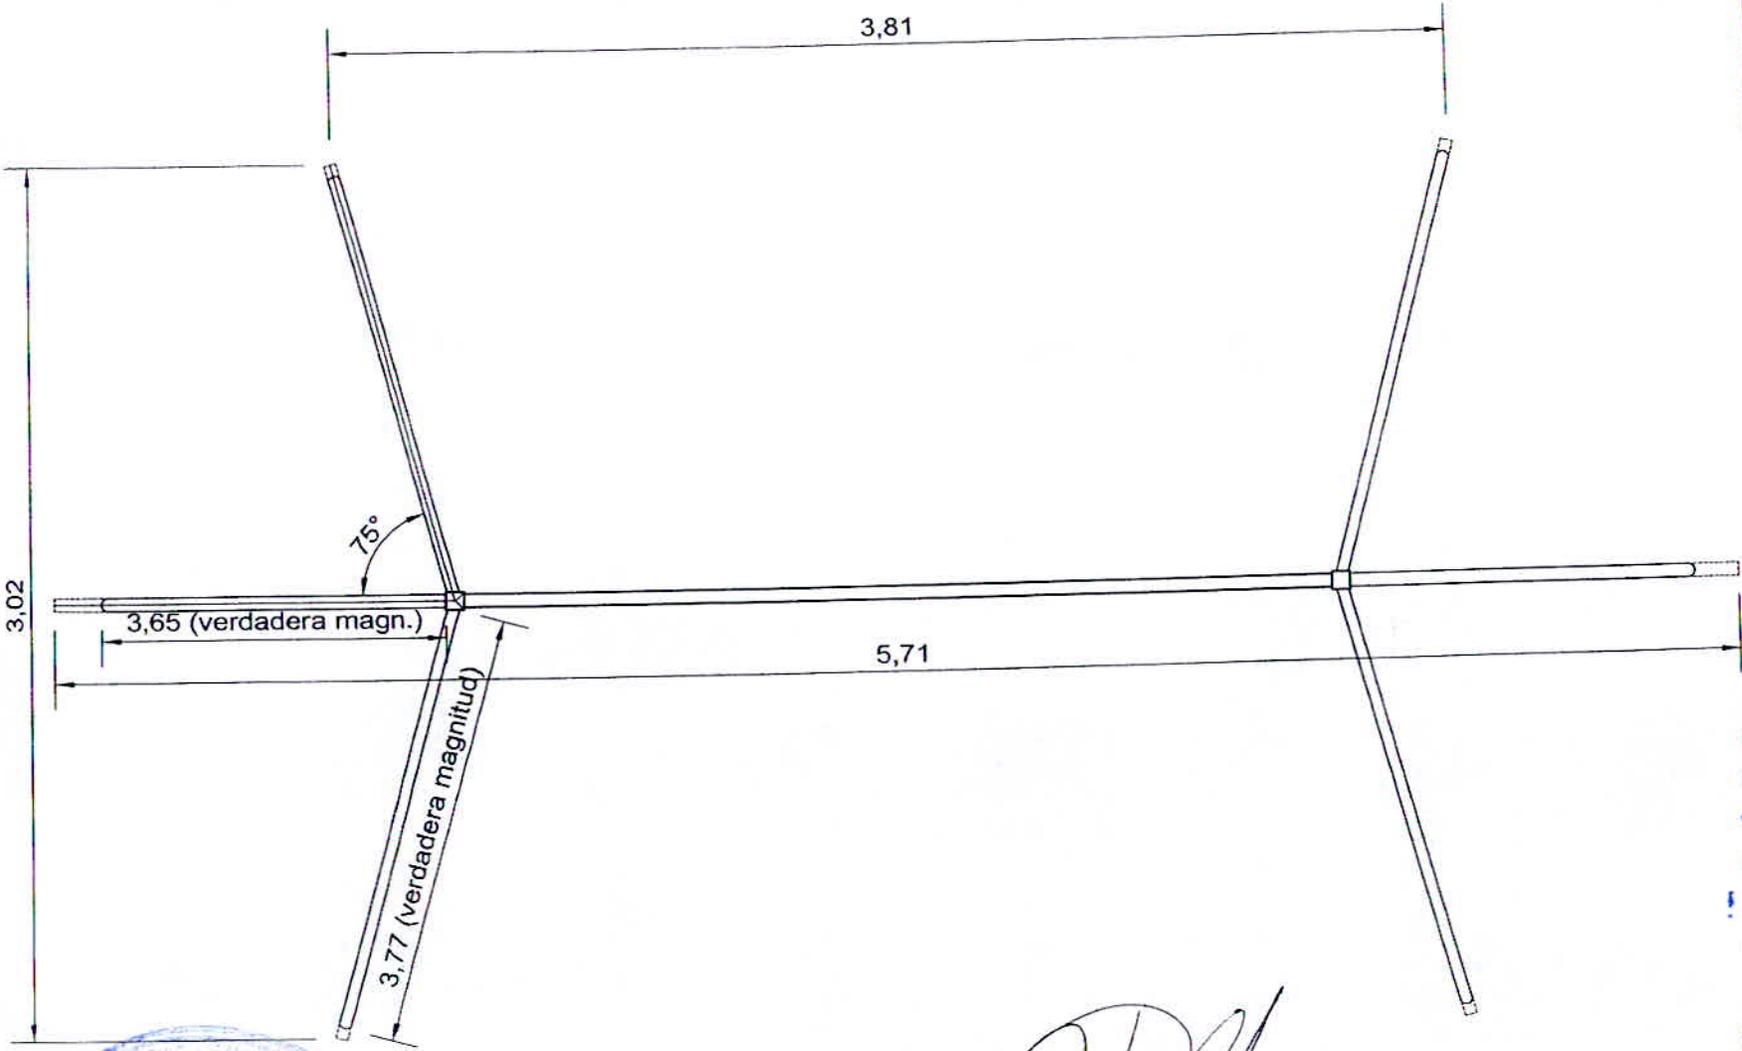

Mario H. Revoredo
ARQ. MARIO H. REVOREDO
JEFE DE DIVISIÓN - LICIT. E INSP.
DIRECCIÓN ESPACIOS VERDES
MUNICIPALIDAD DE CÓRDOBA

PLANTA



Proyecto: 007361 20 35

Dirección de Espacios Verdes
Pje. Los Carollinos s/n - Pque. Sarmiento
Tel.: 4334373 / 4333307 Int. 9250/9252
www.cordoba.gov.ar

EXP. N° 007361 A.D. 20 FOLIO 8
Proyecto 007361 - 20 - 08
Kara



MUNICIPALIDAD
 CIUDAD DE CÓRDOBA


Dirección de Espacios Verdes
 Pje Los Carolinos s/n - Pque. Sarmiento
 Tel.: 4334373 / 4333307 int. 9250/9252
 www.cordoba.gov.ar

Exp. N° 007361 - 20

36


COLUMPIO TIPO A

DETALLE ASIENTO

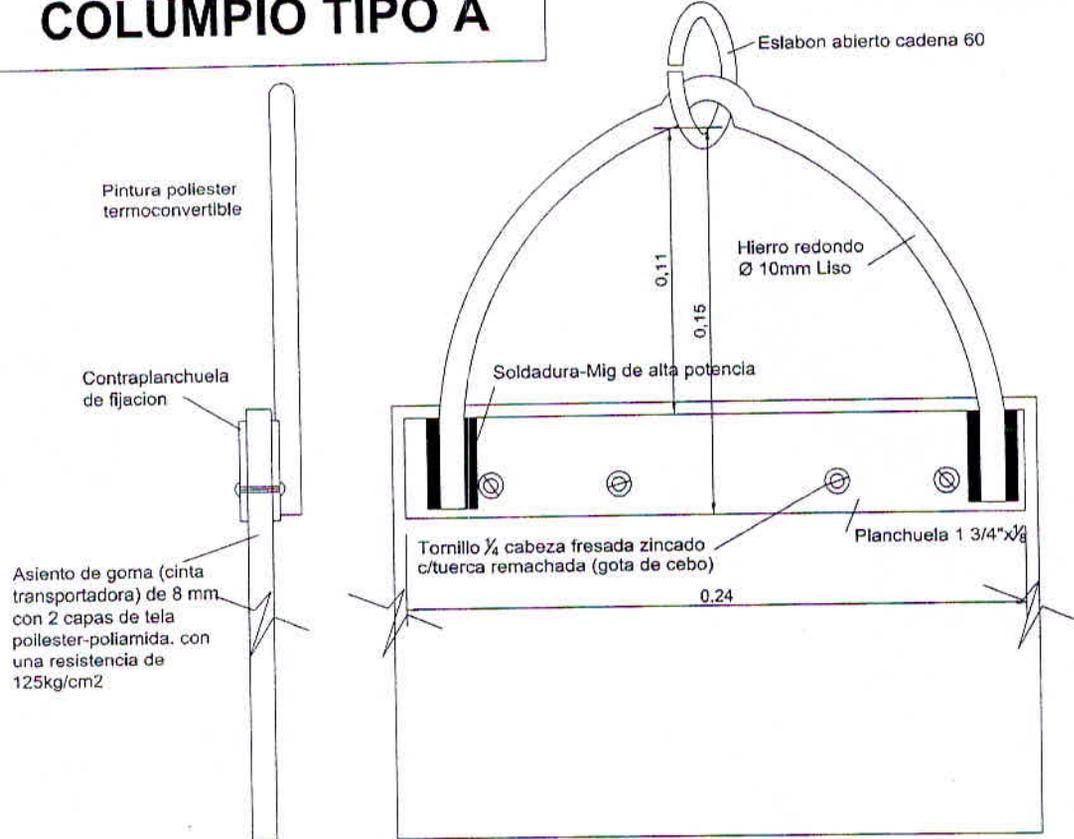

ARO, MARIO H. REVOREDO
 JEFE DE DIVISION - LICIT. E INSP.
 D/RECCION ESPACIOS VERDES
 MUNICIPALIDAD DE CÓRDOBA



Dimension goma

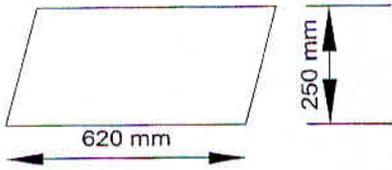

Planchuela de 1 1/4" x 3/8" (31 mm. x 5 mm.)
 soldada a travesaño mediante soldadura
 continua MIG MAG

DETALLE RULEMAN

DETALLE PIEZA DE FUNDICION MONOLITICA 4 BOCAS

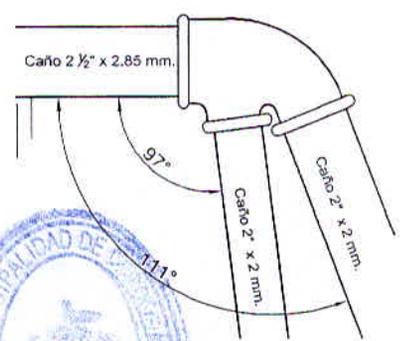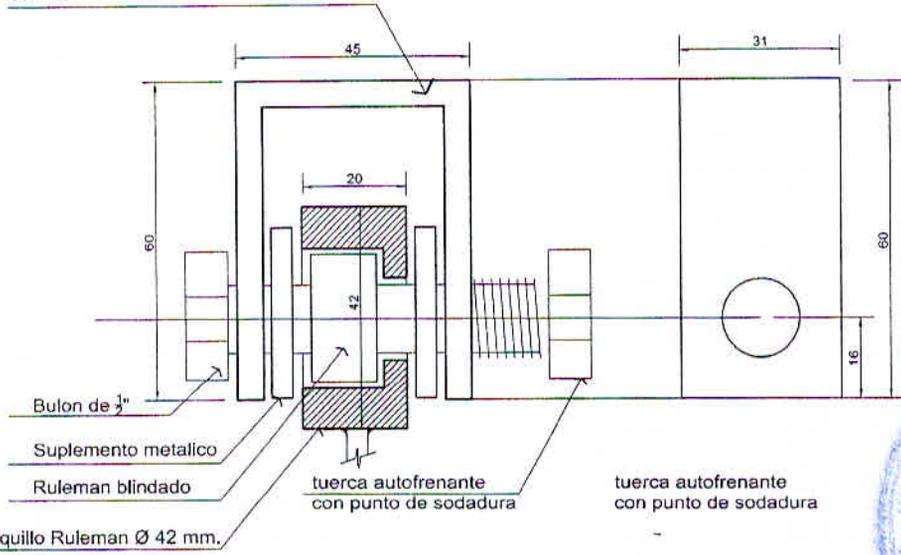


TOBOGAN TIPO A

Caño Ø 25 esp. 2mm.

Escalera de 8 peldaños
Descanso construido con hierro
angulo de 22mmx3mm (1/8x1/8) y
malla material desplegado,
autolimpiante y antideslizante

Segun detalle

Bajada de 3.5 m en chapa de
acero inoxidable esp. 1,2 mm
Contenidos en dos fierros
angulos de 32mm con caño
superpuesto de 31x1,8 mm
(segun detalle)

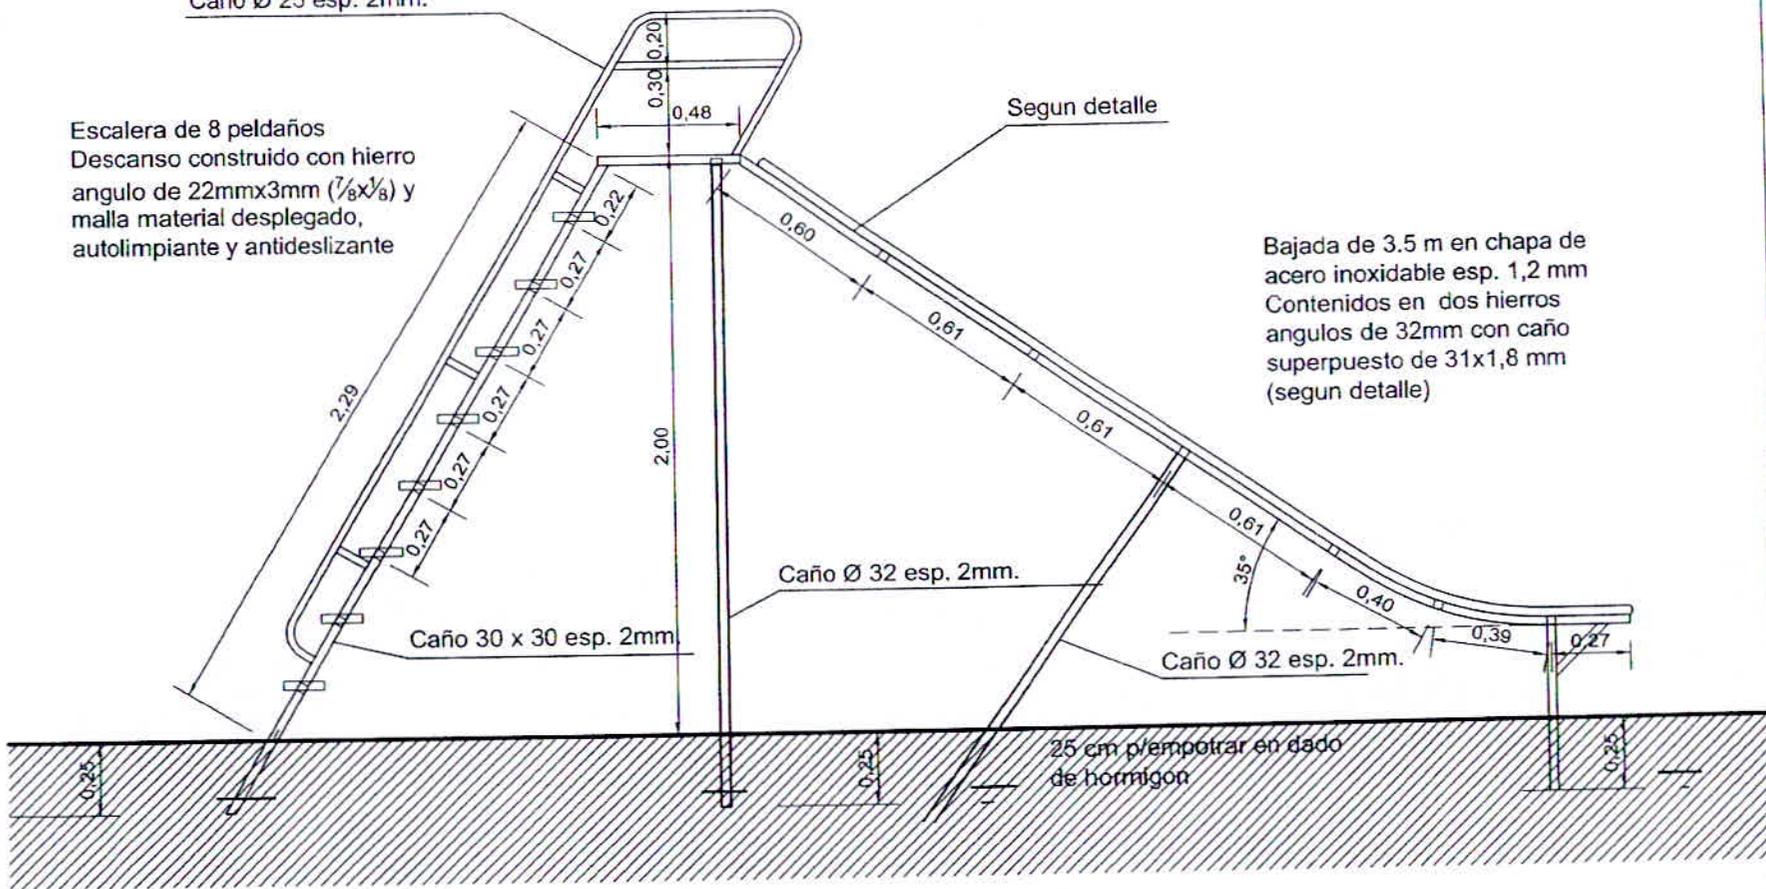

ESCALA
Esc.: 1:25

OBRA
TOBOGAN TIPO A



(Signature)
ARQ. MARIO H. REVOREDO
 JEFE DE DIVISION - LICIT. E INSP.
 DIRECCION ESPACIOS VERDES
 MUNICIPALIDAD DE CORDOBA



MUNICIPALIDAD
 CIUDAD DE CORDOBA

Exp. N° 007361-20-10

Dir. de Esp. Verdes
Karel B.
 Dirección de Espacios Verdes
 Pje. Los Cardinos s/n - Pque. Sarmento
 Tel.: 43343731 / 4333307 Int. 9250/9252
 www.cordoba.gov.ec

EXP. N° 007361-20-10 FOLIO 10

Digo Vale 007361 - 20 - 11

Handwritten signature




MUNICIPALIDAD
CIUDAD DE CÓRDOBA


Dirección de Espacios Verdes
Pje Los Carolinos s/n - Pque. Sarmiento
Tel.: 4334373 / 4333307 int. 9250/9252
www.cordoba.gov.ar

007361 - 20 Folio 30

TOBOGAN TIPO A

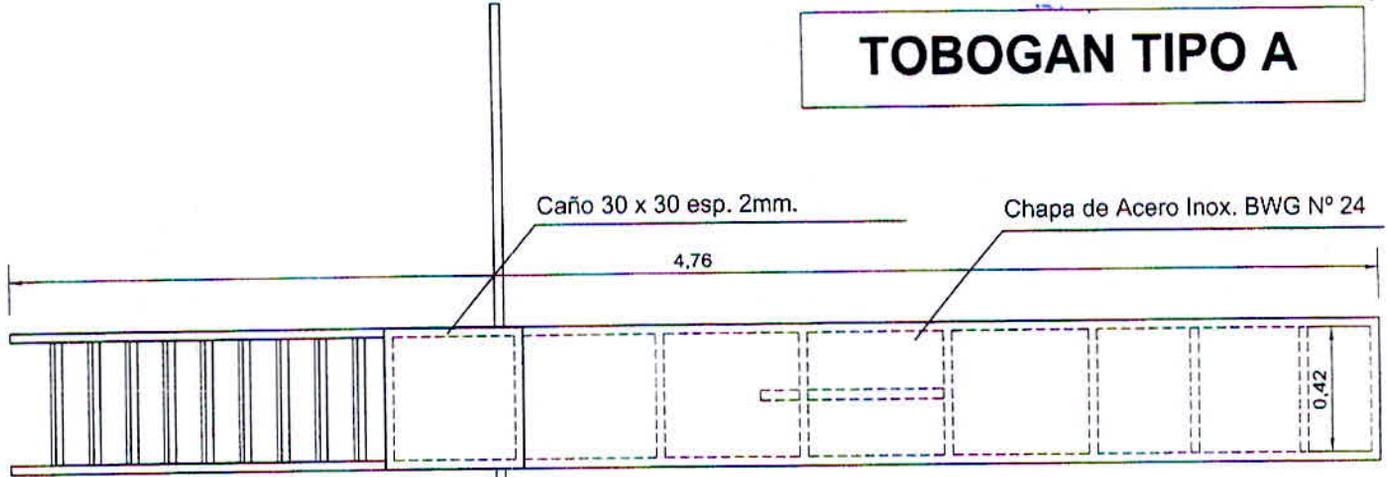


PLANTA

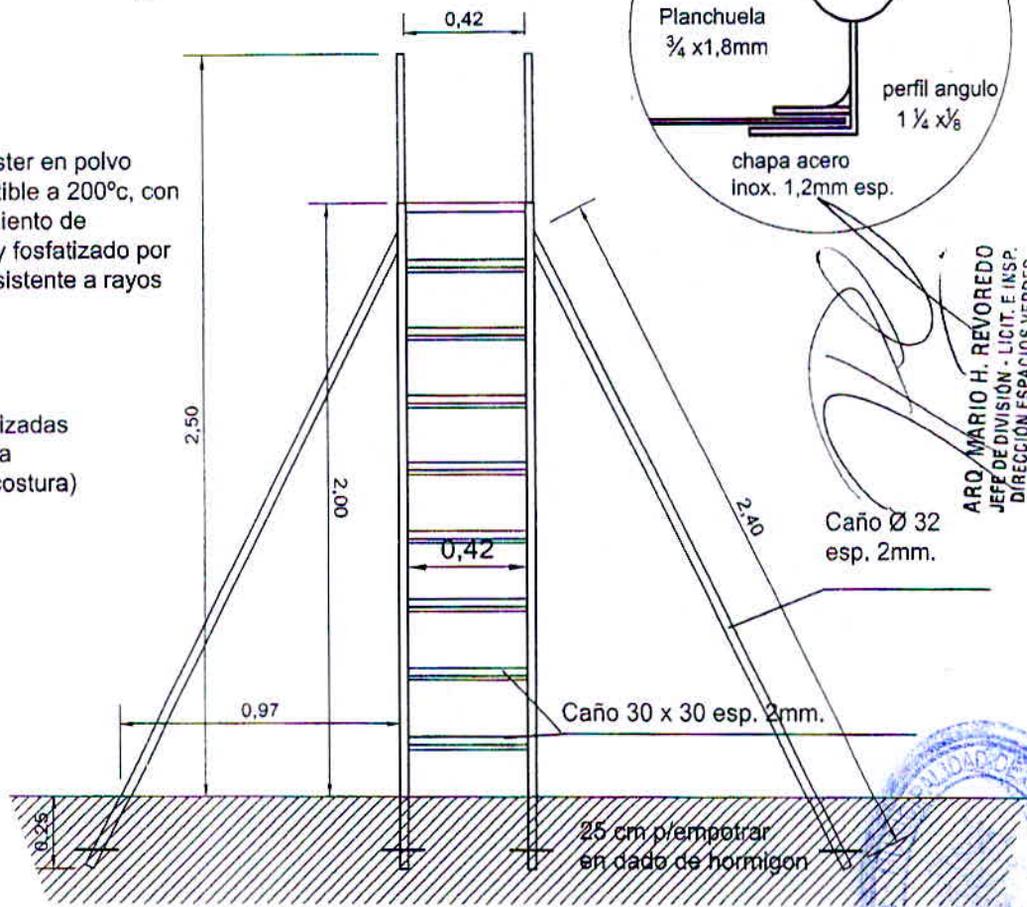

Pintura poliester en polvo termoconvertible a 200°C, con previo tratamiento de desengrase y fosfatizado por inmersión resistente a rayos UV.

Nota:
uniones realizadas con soldadura MAG MIG (costura)

DETALLE PASAMANOS

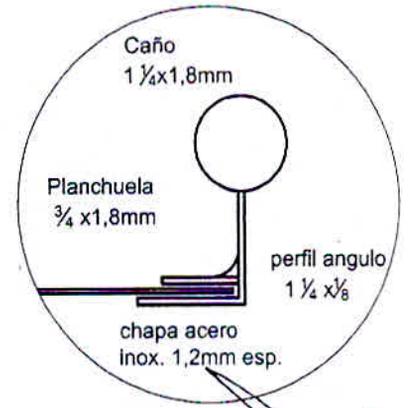

ARO MARIO H. REVOREDO
JEFE DE DIVISION - LICIT E INSP.
DIRECCION ESPACIOS VERDES
MUNICIPALIDAD DE CORDOBA

Caño Ø 32 esp. 2mm.

ESCALA	OBRA
Esc.:1:25	TOBOGAN TIPO A






MUNICIPALIDAD
 CIUDAD DE CORDOBA

Dirección de Espacios Verdes
 Pje Los Carolinos s/n - Pque. Sarmiento
 Tel.: 4334373 / 4333307 int. 9250/9252
 www.cordoba.gov.ar


007361 - 20 Folio 39

SUBE Y BAJA TIPO A


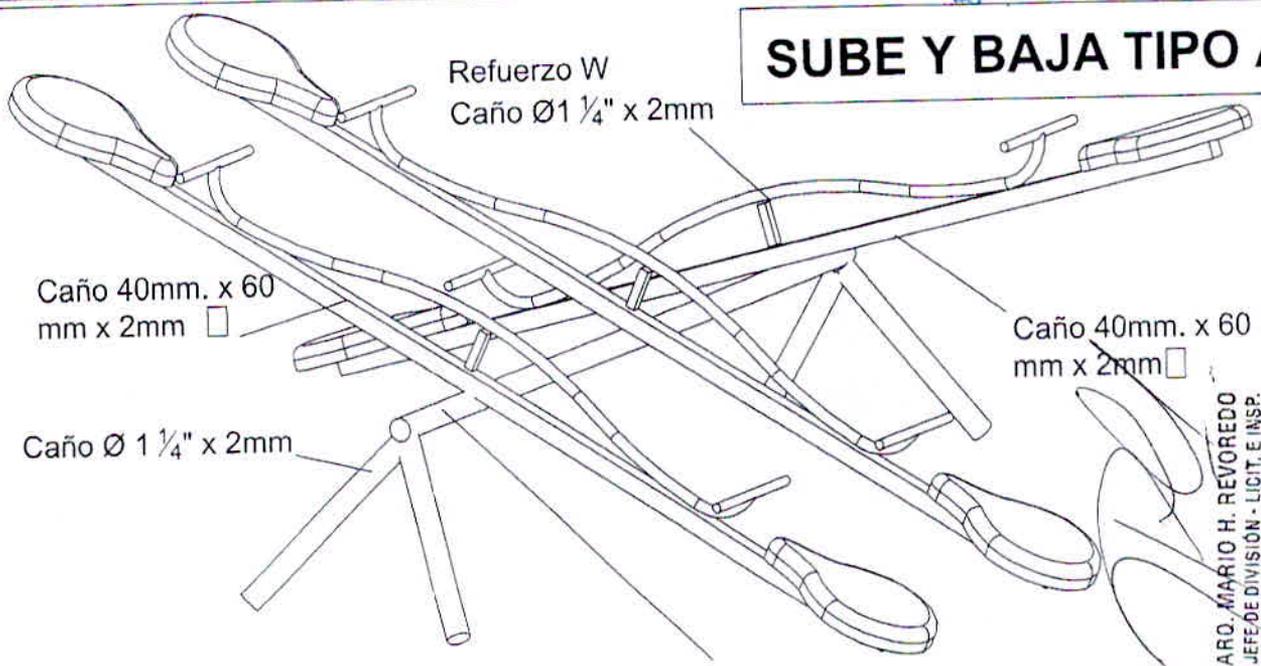


ARO, MARIO H. REVOREDO
 JEFE DE DIVISION - LICIT. E INSP.
 DIRECCION ESPACIOS VERDES
 MUNICIPALIDAD DE CORDOBA

PERSPECTIVA

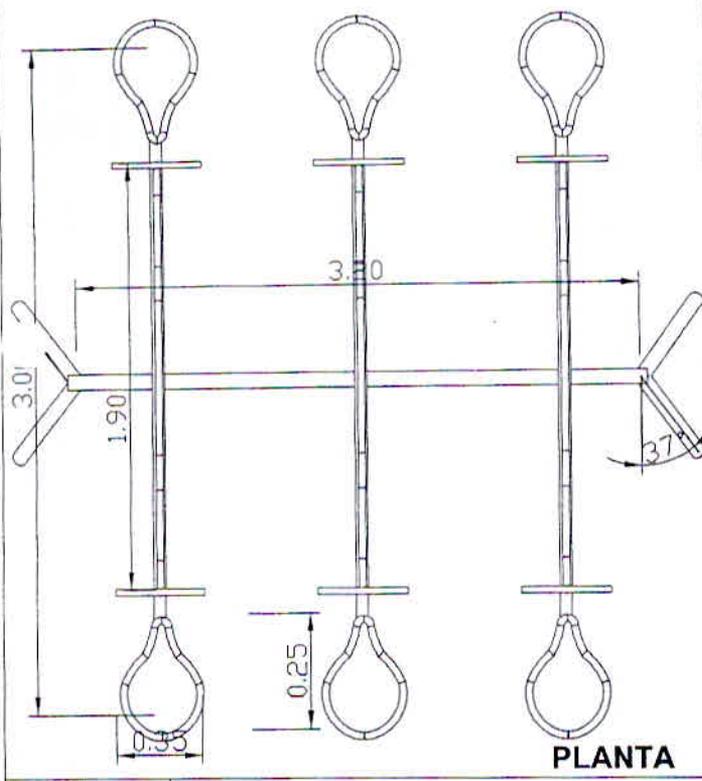

A ento en forma
 pera en madera
 de anchico 1",canto
 redondeado barnizada
 y atornillada

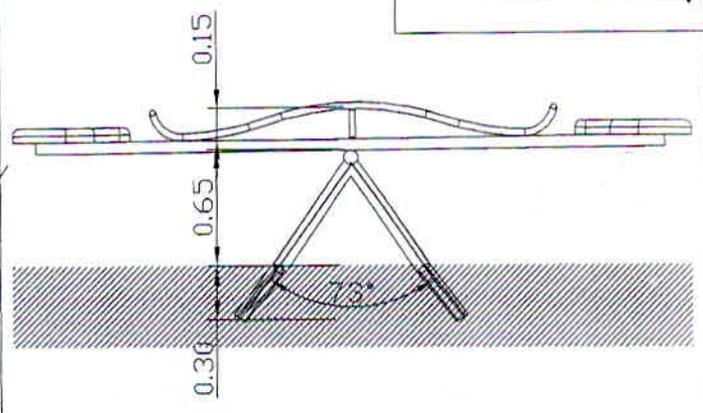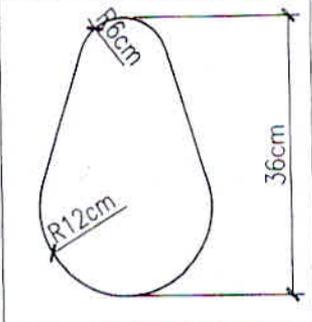

VISTA



MUNICIPALIDAD DE CORDOBA

Dirección de Espacios Verdes


PLANO N°	ESCALA Esc.:1:25	OBRA DETALLE PLIEGOS
FECHA	PROYECTO Dep. Estudios y Proyectos	DIBUJO Dep. Estudios y Proyectos



Dirección de Espacios Verdes
 Pje Los Carolinos s/n - Pque. Sarmiento
 Tel.: 4334373 / 4333307 Int. 9250/9252
 www.cordoba.gov.ar



VISTA (en escala 1:20)


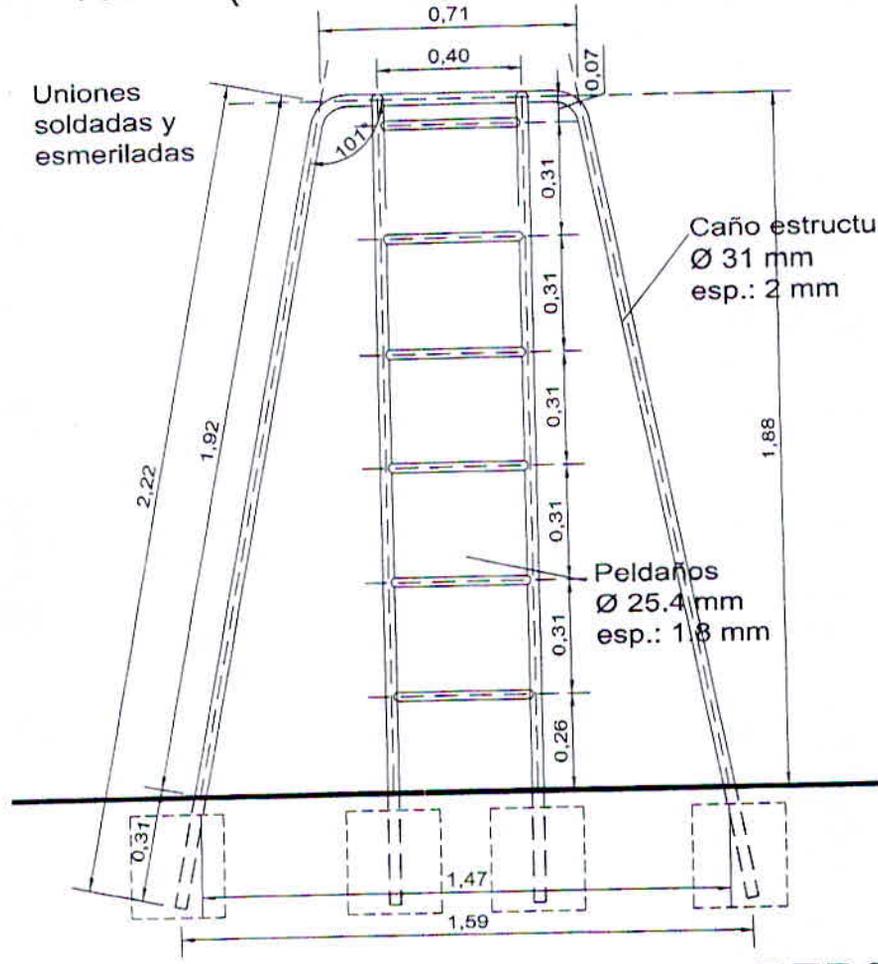


Nota:
 pintura poliéster en polvo termoconvertible a 200°C, con previo tratamiento de desengrase y fosfatado por inmersión resistente a rayos UV.

PLANTA

PERSPECTIVA

ARO. MARIO H. REVOREDO
 JEFE DE DIVISION - LICIT. E INSP.
 DIRECCION ESPACIOS VERDES
 MUNICIPALIDAD DE CÓRDOBA

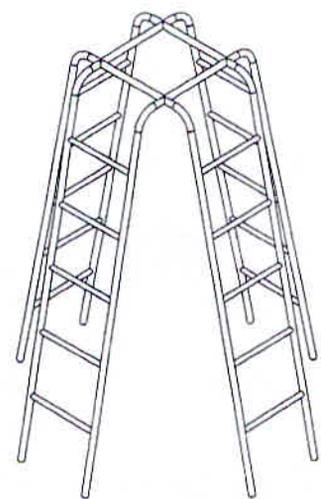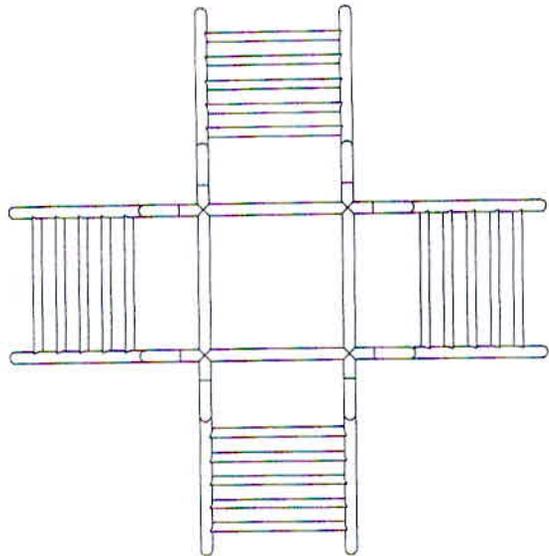

TREPADOR

ESCALA	OBRA
Esc.: 1:20	TREPADOR




007361 20 41

Cesto Papelero Metálico de 50cm de diámetro y 130cm de altura, el mismo consiste en un tacho de chapa perforada de calibre 18, dos cintos en planchuela 2"x 1/8, soldada a la columna de soporte de 100mm x 3,2 de espesor.

Su parte inferior tiene dos hierros de anclaje para ser hormigonados in situ durante la instalación.

Con una terminación superficial de pintura epoxi horneada color gris.

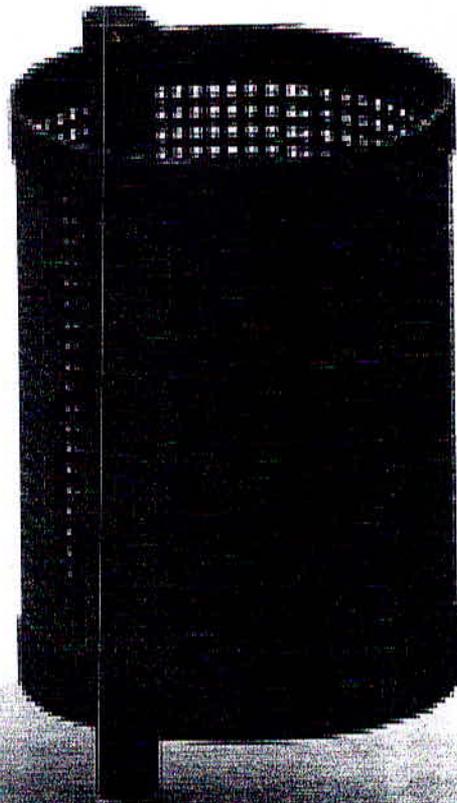


ARQ. MARIO H. REVOREDO
JEFE DE DIVISION - LICIT. E INSP.
DIRECCIÓN ESPACIOS VERDES
MUNICIPALIDAD DE CÓRDOBA



Ken 20



MUNICIPALIDAD
CIUDAD DE CORDOBA


Dirección de Espacios Verdes
Pje Los Carolinos s/n - Pque. Sarmiento
Tel.: 4334373 / 4333307 Int. 9250/9252
www.cordoba.gov.ar

Exp. N° 007361 20


42

CAÑO ROLADO

Ø 3" x 3.2

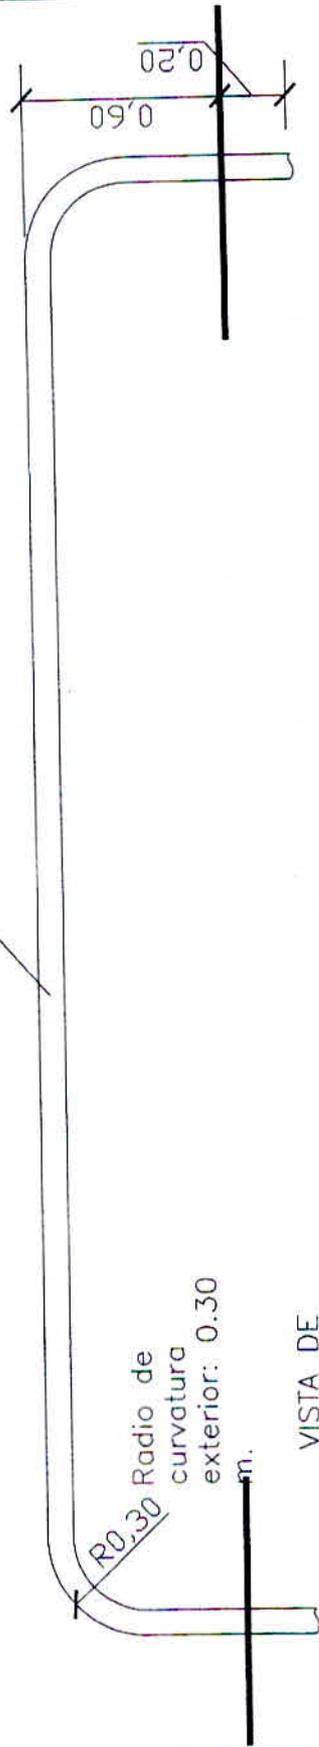

VISTA DE FRENTE

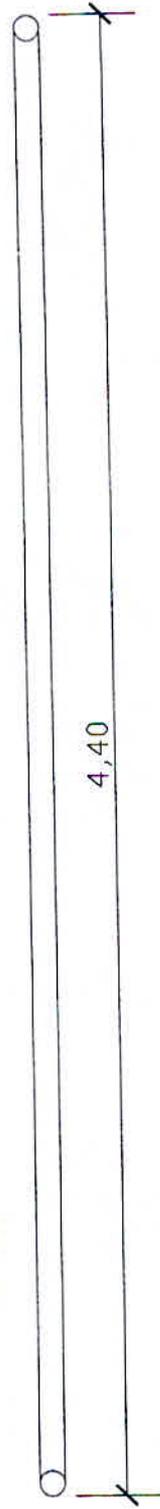

VISTA SUPERIOR



Mario H. Revoredo

ARC. MARIO H. REVOREDO
JEFE DE DIVISION - LICIT. E INSP.
DIRECCION ESPACIOS VERDES
MUNICIPALIDAD DE CORDOBA

ESCALA
Esc.: GRAFICA

OBRA CAÑO ROLADO