EXP. 027665/20 236

nota:
- TODAS LAS MEDIDAS DEBERAN SER CORROBORADAS EN OBRA.

- EN CUANTO A LA LINEA A UTILIZAR SE MANIFIESTA UNA ALTERNATIVA QUEDANDO A DISPOSICION DE EMPLEAR UNA LINEA DE USO INTENSIVO DEBIDO A LA CANTIDAD DE APERTURAS QUE SE REALIZA EN LA MISMA POR SER UNA INSTITUCION DE SALUD. QUEDAMOS A LA ESPERA DE SU ASESORAMIENTO CON RESPECTO A LLAVES, BRAZOS DE EMPUJE, CERRADURAS, FRENOS PARA RESOLUCION DE MANERA MANUAL.

PLANTA DE LOCALIZACION.
Esc. Grafica

(P1) cantidad=2 NUEVOS (ALTERNATIVA C)

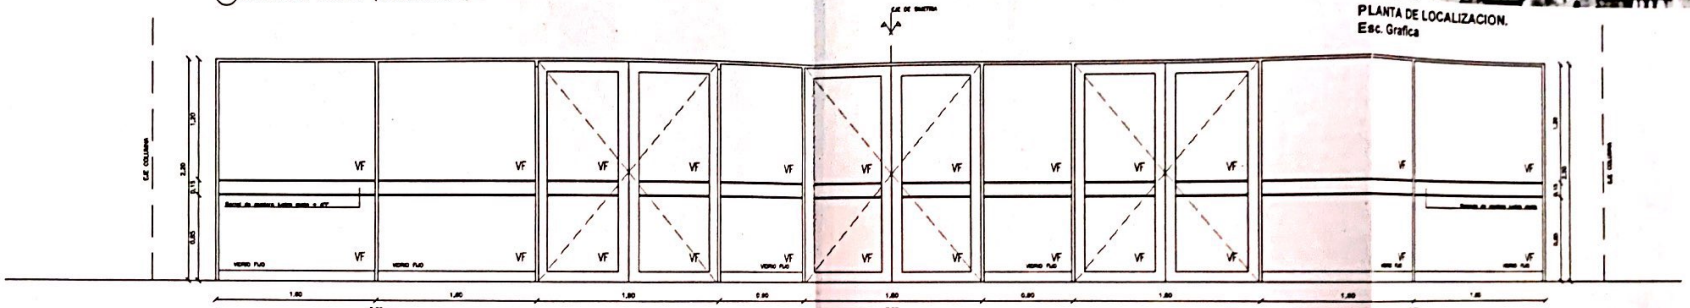


| | | |
|---|---|---|
| DESCRIPCION | | 2 PUERTAS DE ABRIR DOBLE HOJA VAIVEN + CARPINTERIA DE ALUMINIO TIPO ALUAR LINEA A30 RECTA + VIDRIOS FIJOS |
| UBICACION | | INGRESO LAVALLEJA ( INGRESO) AULAV |
| CANTIDAD | | 02 |
| MATERIALES | MARCO | ALUMINIO TIPO ALUAR LINEA A30 RECTA O CALIDAD SUPERIOR |
| | HOJA | TEMPLADO 8mm en PUERTAS y en PARES FIJOS TEMPLADO 10mm. COLOR BRONCE |
| TERMINACION | MARCO | ANODIZADO COLOR BRONCE |
| | HOJAS | ------ |
| FORMA DE ABRIR | | PIVOTANTE CON RESORTE DE PISO |
| HERRAJES | | CERRADURA TIPO ACYTRA O SIMILAR / ESPECIALES PARA ALUMINIO |
| CONTRAVIDRIO | | ALUMINIO |
| CERRADURA | | REFORZADA DE SEGURIDAD, DOBLE PALETA TIPO ACYTRA Y O DIMENSIONES O CALIDAD SUPERIOR- SUPERIOR INFERIOR Y CENTRAL, ESPECIALES PARA ALUMINIO |
| BISAGRAS | | SUSPENSION PARA ALUMINIO REFORZADAS PARA VAIVEN |
| BOCALLAVE | | BRONCE PLATE ESPECIALES PARA ALUMINIO |
| ACCIONAMIENTO | | VAIVEN PARA SALIDA DE ALUMINIO / SISTEMA HIDRAULICO ESPECIALES PARA ALUMINIO |
| OBSERVACIONES | | BARRAL ANTIPANICO DE SEGURIDAD (desde el interior de emergencia) |
| | | CERRADURAS, HERRAJES Y ACCESORIOS SON ESPECIALES PARA ALUMINIO INDICADOS EN EL MANUAL TECNICO DE LA LINEA A30 ALUAR RECTA |
| | | BARRAL DE SUJECIÓN CON LIGERE BATE SIEM A LA DIRECTIVE desde soporte BANDA DE ACERO INOXIDABLE AISI 316 (interior y exterior) |

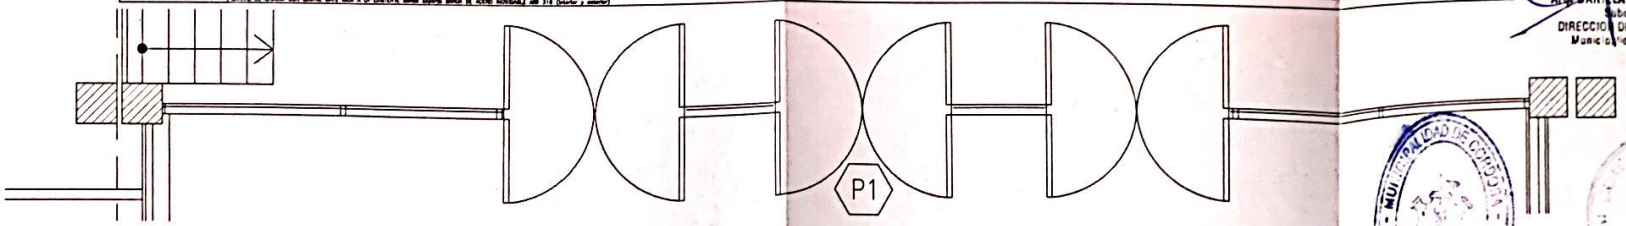


Arq. DANIELA DENISE LEDESMA
Subdirectora
DIRECCION DE ARQUITECTURA
Municipalidad de Córdoba

## PLANTA DE CARPINTERIA (alt B) NIVEL +-0.00
esc 1:50 > > > > > > > > > > > > > > > > > >

| PUNTAS PLOTEO | | | | | | | | | | | |
|---|---|---|---|---|---|---|---|---|---|---|---|
| DIMENSION mm. | | 0.1 | 0.2 | 0.25 | 0.3 | 0.4 | 0.5 | 0.6 | 0.8 | 1.2 | FECHA: 06/2020 |
| COLOR Nº | | 1 | 2 | 9 | 3 | 4 | 5 | 6 | 7 | 8 | ESCALAS 1:50 |

| | | | | | |
|---|---|---|---|---|---|
| UBICACION: Calle: Gongora esq. Lavallejo B° Alta Córdoba | SUPERFICIE: | | NOMENCLATURA CATASTRAL: 03-04-33-05/06 | | |
| PROYECTO: DIR. ARQUITECT. | COLABORO: | DIBUJO: ARQ. I.CARRIZO | JEFE DPTO: ARQ.R.ANTINORI ARQ.C.LUNA | SUBDIRECTOR: ARQ.D.LEDESMA | DIRECTOR: ARQ.A.MENDOZA |

Municipalidad de Córdoba
Secretaría de Desarrollo Urbano
Sub secretaría de Infraestructura
Dirección de Arquitectura

OBRA: HOSPITAL INFANTIL MUNICIPAL
CARPINTERIA

OBRA Nº:

PLANO DE CARPINTERIA DE INGRESOS (alt C)

PLANO Nº: CP03

Escaneado con CamScanner