

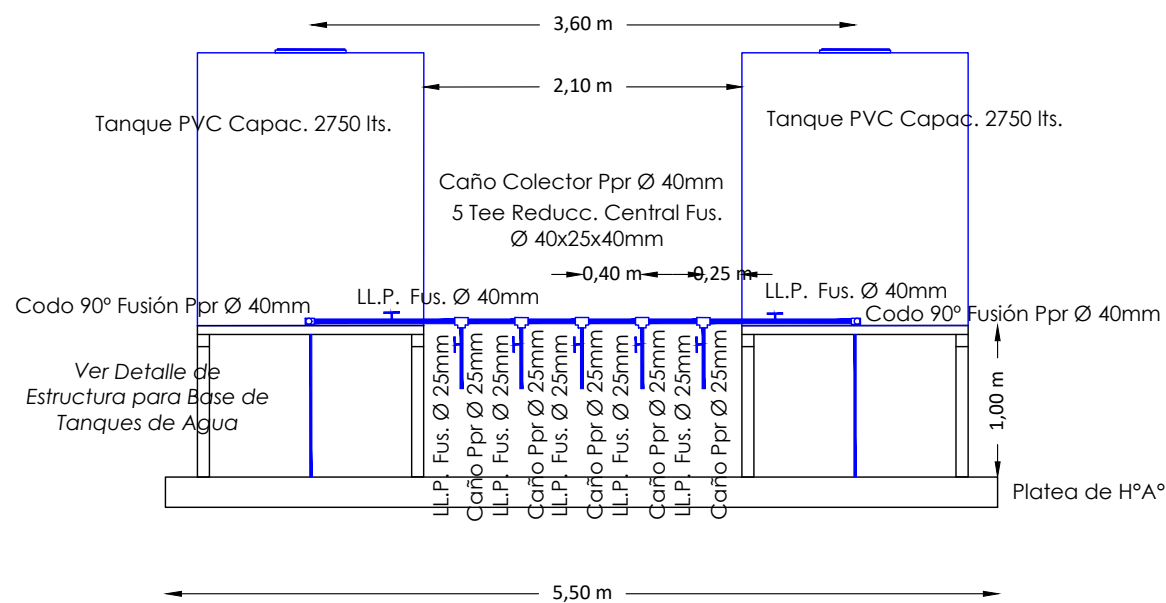


Provisión de Agua Potable en Villa Las Tablas
Esquema de Instalación de Tanques de Agua 2750 lts.

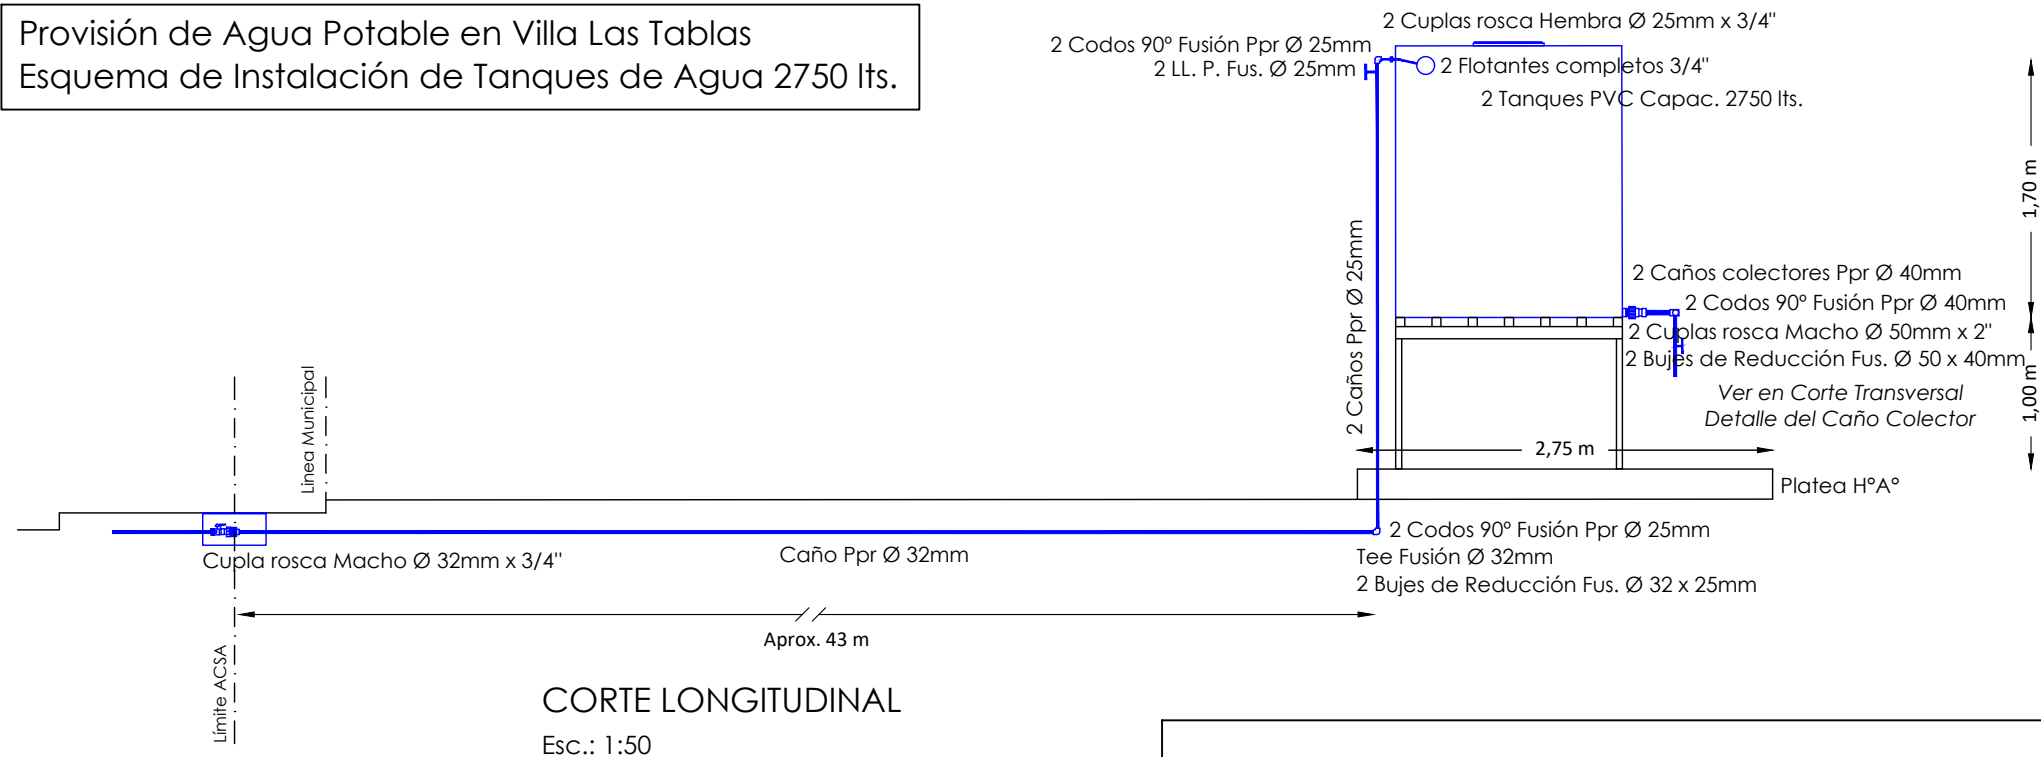

NOTA: Los materiales serán aptos para termofusión, marca Saladillo, Acqua System o similar, aprobados para agua fría

Detalle de Estructura Metálica para Base de Tanques de Agua

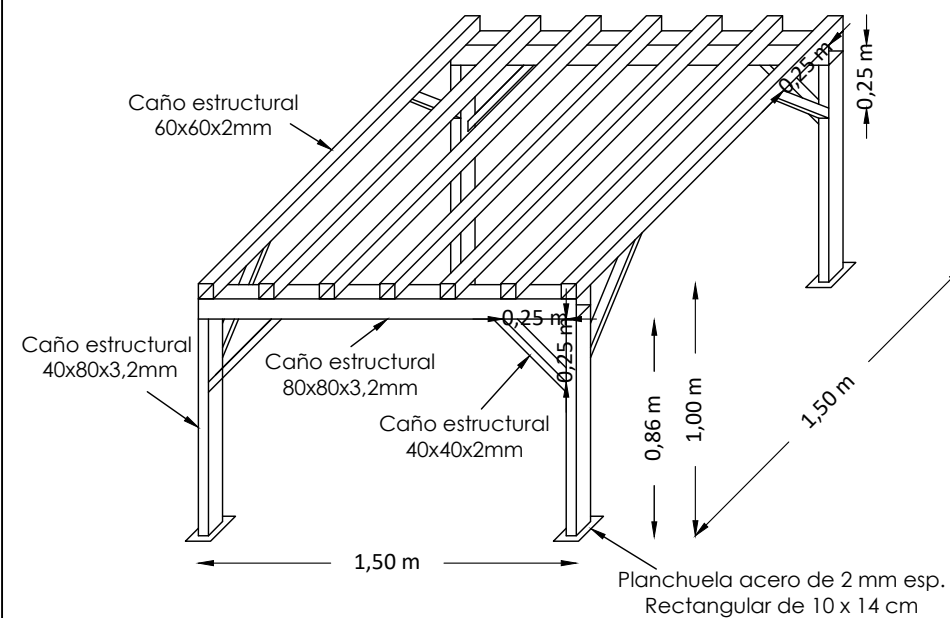

NOTA: deberá ir apoyada sobre suelo firme y nivelado

Esc.: 1:30

Cómputo de Materiales

Materiales para Instalación de Tanques de Agua

Caño Ppr Ø 25 mm	12 mts.
Caño Ppr Ø 32 mm	43 mts.
Caño colector Ppr Ø 40 mm	4 mts.
LLave de paso Fus. Ø 25 mm	7 uds.
Llave de paso Fus. Ø 40 mm	2 uds.
Codo 90° Fusión Ppr Ø 25 mm	4 uds.
Codo 90° Fusión Ppr Ø 40 mm	2 uds.
Tee Reducción Central Fus. Ø 40 x 25 x 40 mm	5 uds.
Tee Fusión Ø 32 mm	1 ud.
Cupla Rosca Macho Ø 32 mm x 3/4"	1 ud.
Cupla Rosca Hembra Ø 25 mm x 3/4"	2 uds.
Cupla Rosca Macho Ø 50 mm x 2"	2 uds.
Buje Reduc. Fus. Ø 32x25mm	2 uds.
Buje Reduc. Fus. Ø 50x40mm	2 uds.
Flotante completo 3/4"	2 uds.
Tanque PVC Cap. 2750 lts.	2 uds.

Materiales para 2 Est. para Base de Tanques de Agua

Caño de Acero estructural 40 x 80 x 3,2 mm	7 mts.
Caño de Acero estructural 80 x 80 x 3,2 mm	6 mts.
Caño de Acero estructural 60 x 60 x 2 mm	21 mts.
Caño de Acero estructural 40 x 40 x 2 mm	7 mts.
Planchuela Acero 2 mm esp. Rectangular 10 x 14 cm	8 uds.
Pintura estabilizadora de óxido + Esmalte Sintético	