



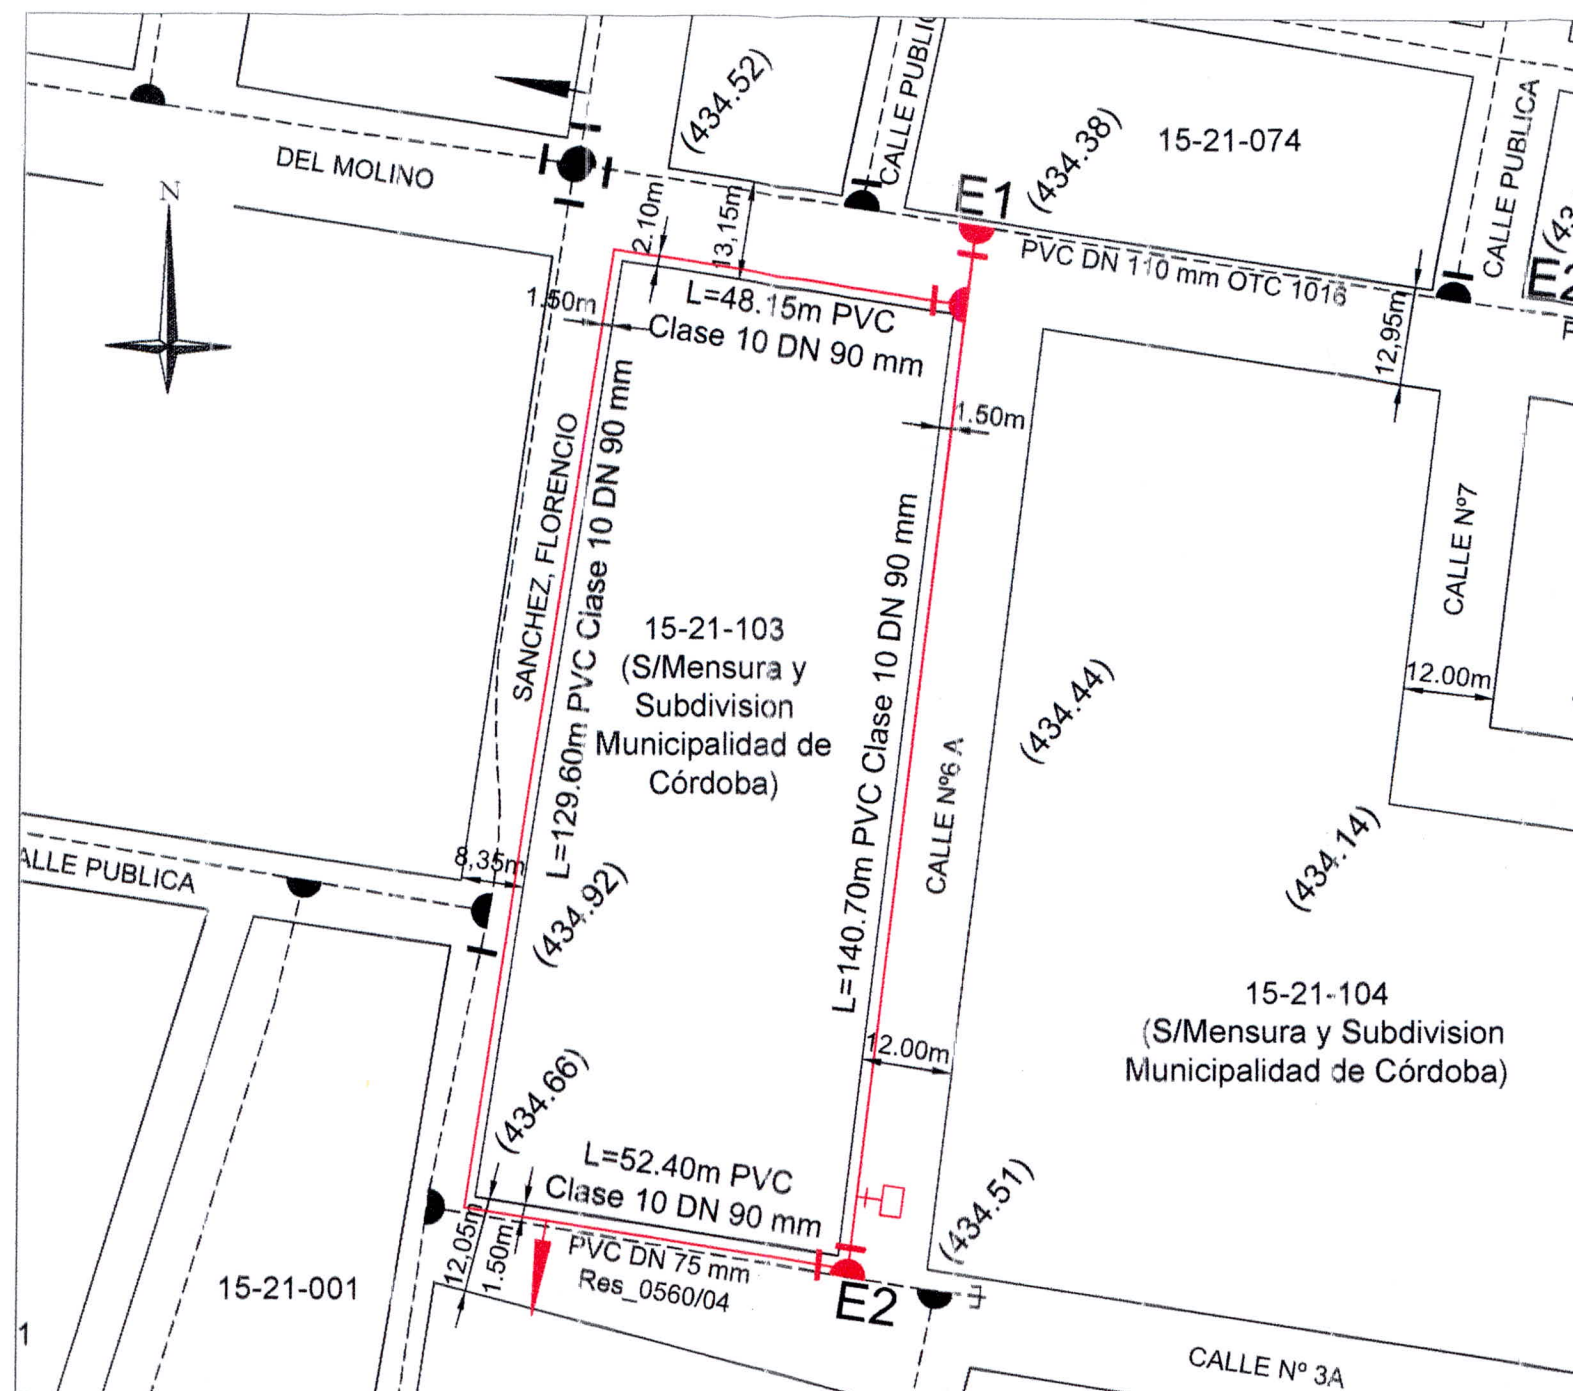


DETALLE EMPALME E1

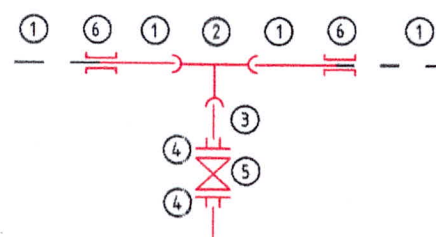


POS.	DESIGNACION	CANT.
1	CAÑO PVC CL10 Ø 110 mm	
2	RAMAL TE PVC CL10 INY Ø 110 mm x Ø 90 mm	1
3	CAÑO PVC CL10 Ø 90 mm	
4	ADAPTADOR DE BRIDA PARA PVC Ø 80 - 90 mm	2
5	VALVULA DE COMPUERTA CIERRE ELASTICO Ø 80 mm	1
6	JUNTA AMPLIA TOL. Ø 85 - 116 mm	2

DETALLE EMPALME E2

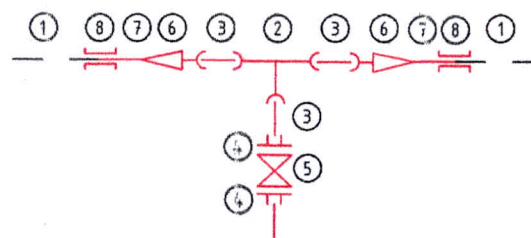

POS.	DESIGNACION	CANT.
1	CAÑO PVC CL10 Ø 75 mm - Existente	
2	RAMAL TE PVC CL10 INY Ø 90	1
3	CAÑO PVC CL10 Ø 90 mm	
4	ADAPTADOR DE BRIDA PARA PVC Ø 80 - 90 mm	2
5	VALVULA DE COMPUERTA CIERRE ELASTICO Ø 80 mm	1
6	CUPLA REDUCCION PVC CL10 Ø 90 x Ø 75 mm	2
7	CAÑO PVC CL10 Ø 75 mm	
8	JUNTA AMPLIA TOL. Ø 63 - 93 mm	1

Croquis de Ubicación

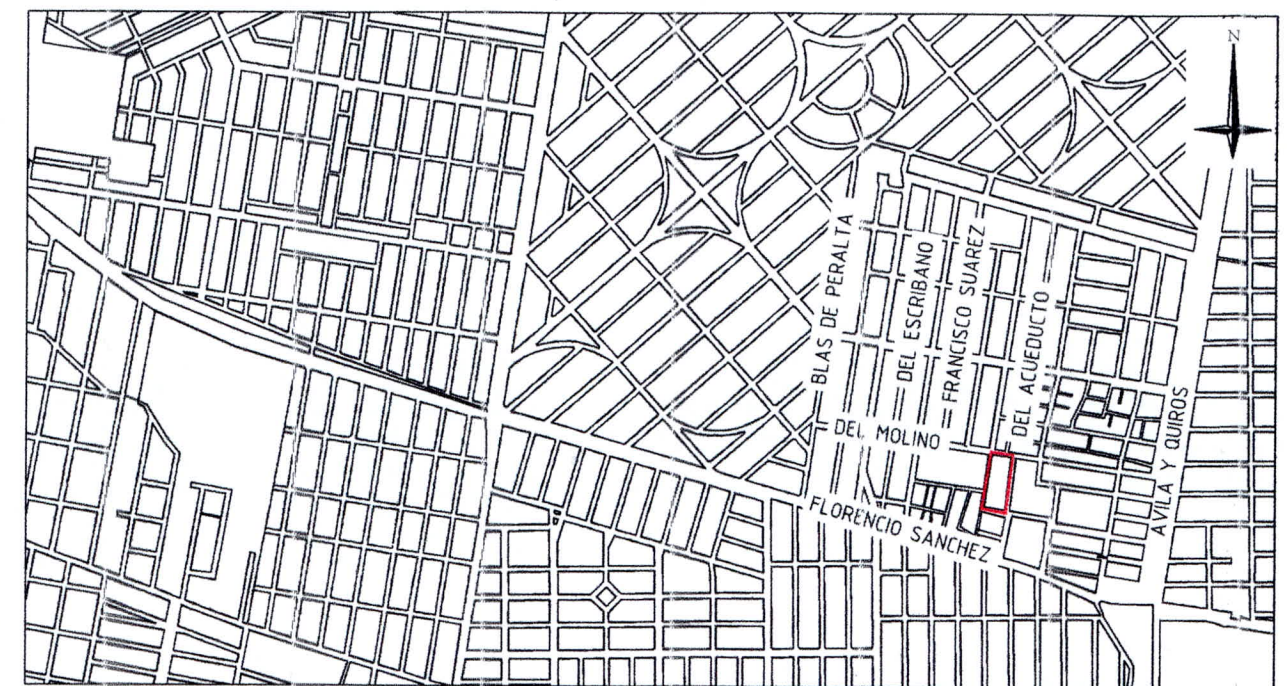

REFERENCIAS

CAÑERÍA EXISTENTE
CAÑERÍA A INSTALAR

ESPECIFICACIONES TECNICAS CAÑERÍA PROYECTADA
LA CAÑERÍA INSTALADA ES DE PVC CL 10 CON JUNTA ELASTICA
LAS VÁLVULAS SON TIPO EURO 20
LOS ACCESORIOS SON DE PVC CL 10 INYECTADOS
NOMENCLATURA CATASTRAL: D: 15 Z: 21 M: 001 L: 003
LA TAPADA ES DE 1.00 m EN CALZADA Y DE 0.80 m EN VEREDA.
CONEXIONES DE PEAD Ø 25 mm. CANTIDAD: 37 un.
CANTIDAD DE MEDIDORES: 37 un.
CANTIDAD DE VALVULAS: Ø80: 4 Ø100: Ø110: Ø150: Ø200:
CANTIDAD DE HIDRANTES: 1
CANTIDAD DE DESAGÜES: 1
CANTIDAD DE MOTOBOMBAS:
CANTIDAD DE LOTES: 0

CAÑERÍA Ø 90 mm	370.85 mts.
CAÑERÍA Ø 110 mm	mts.
CAÑERÍA Ø 160 mm	mts.
CAÑERÍA Ø 200 mm	mts.
CAÑERÍA Ø 250 mm	mts.
TOTAL	370.85 mts

RAMAL SIMPLE	
VÁLVULA	
VÁLVULA DE AIRE	
TAPÓN	
HIDRANTE	
TOMA PARA MOTOBOMBA	
CÁMARA DE DESAGÜE	
PUNTO MED. DE PRESIÓN	

INCLUYE CAMBIO DE CERCO

Proyectista	Empresa Contratista	Comitente/Costeante
Nombre y Apellido: <i>Marlene Meubry</i> Profesional: <i>Ing. MARLENE MEUBRY</i> Dirección: <i>Supervisora de Planificación y Proyectos</i> Matrícula: <i>6-7-2020</i> Teléfono:	Nombre y Apellido: En Caracter de: Dirección: Teléfono:	Ing. ROBERTO F. FREZZI Director Dirección de Redes Sanitarias y Gas MUNICIPALIDAD DE CORDOBA Nombre y Apellido: Dirección: DNI N°: Teléfono:
CON OBSERVACIONES Visado: Nombre: Cargo: Antecedente: 5.017.812		PLANO DE : PROYECTO AMPLIACION RED DE AGUA B3: Marques de Sobremonte Anexo OBRA OPCT Decreto 529/94 Fecha: Junio 2020 Revisión 4 Plano N°: 1/1