


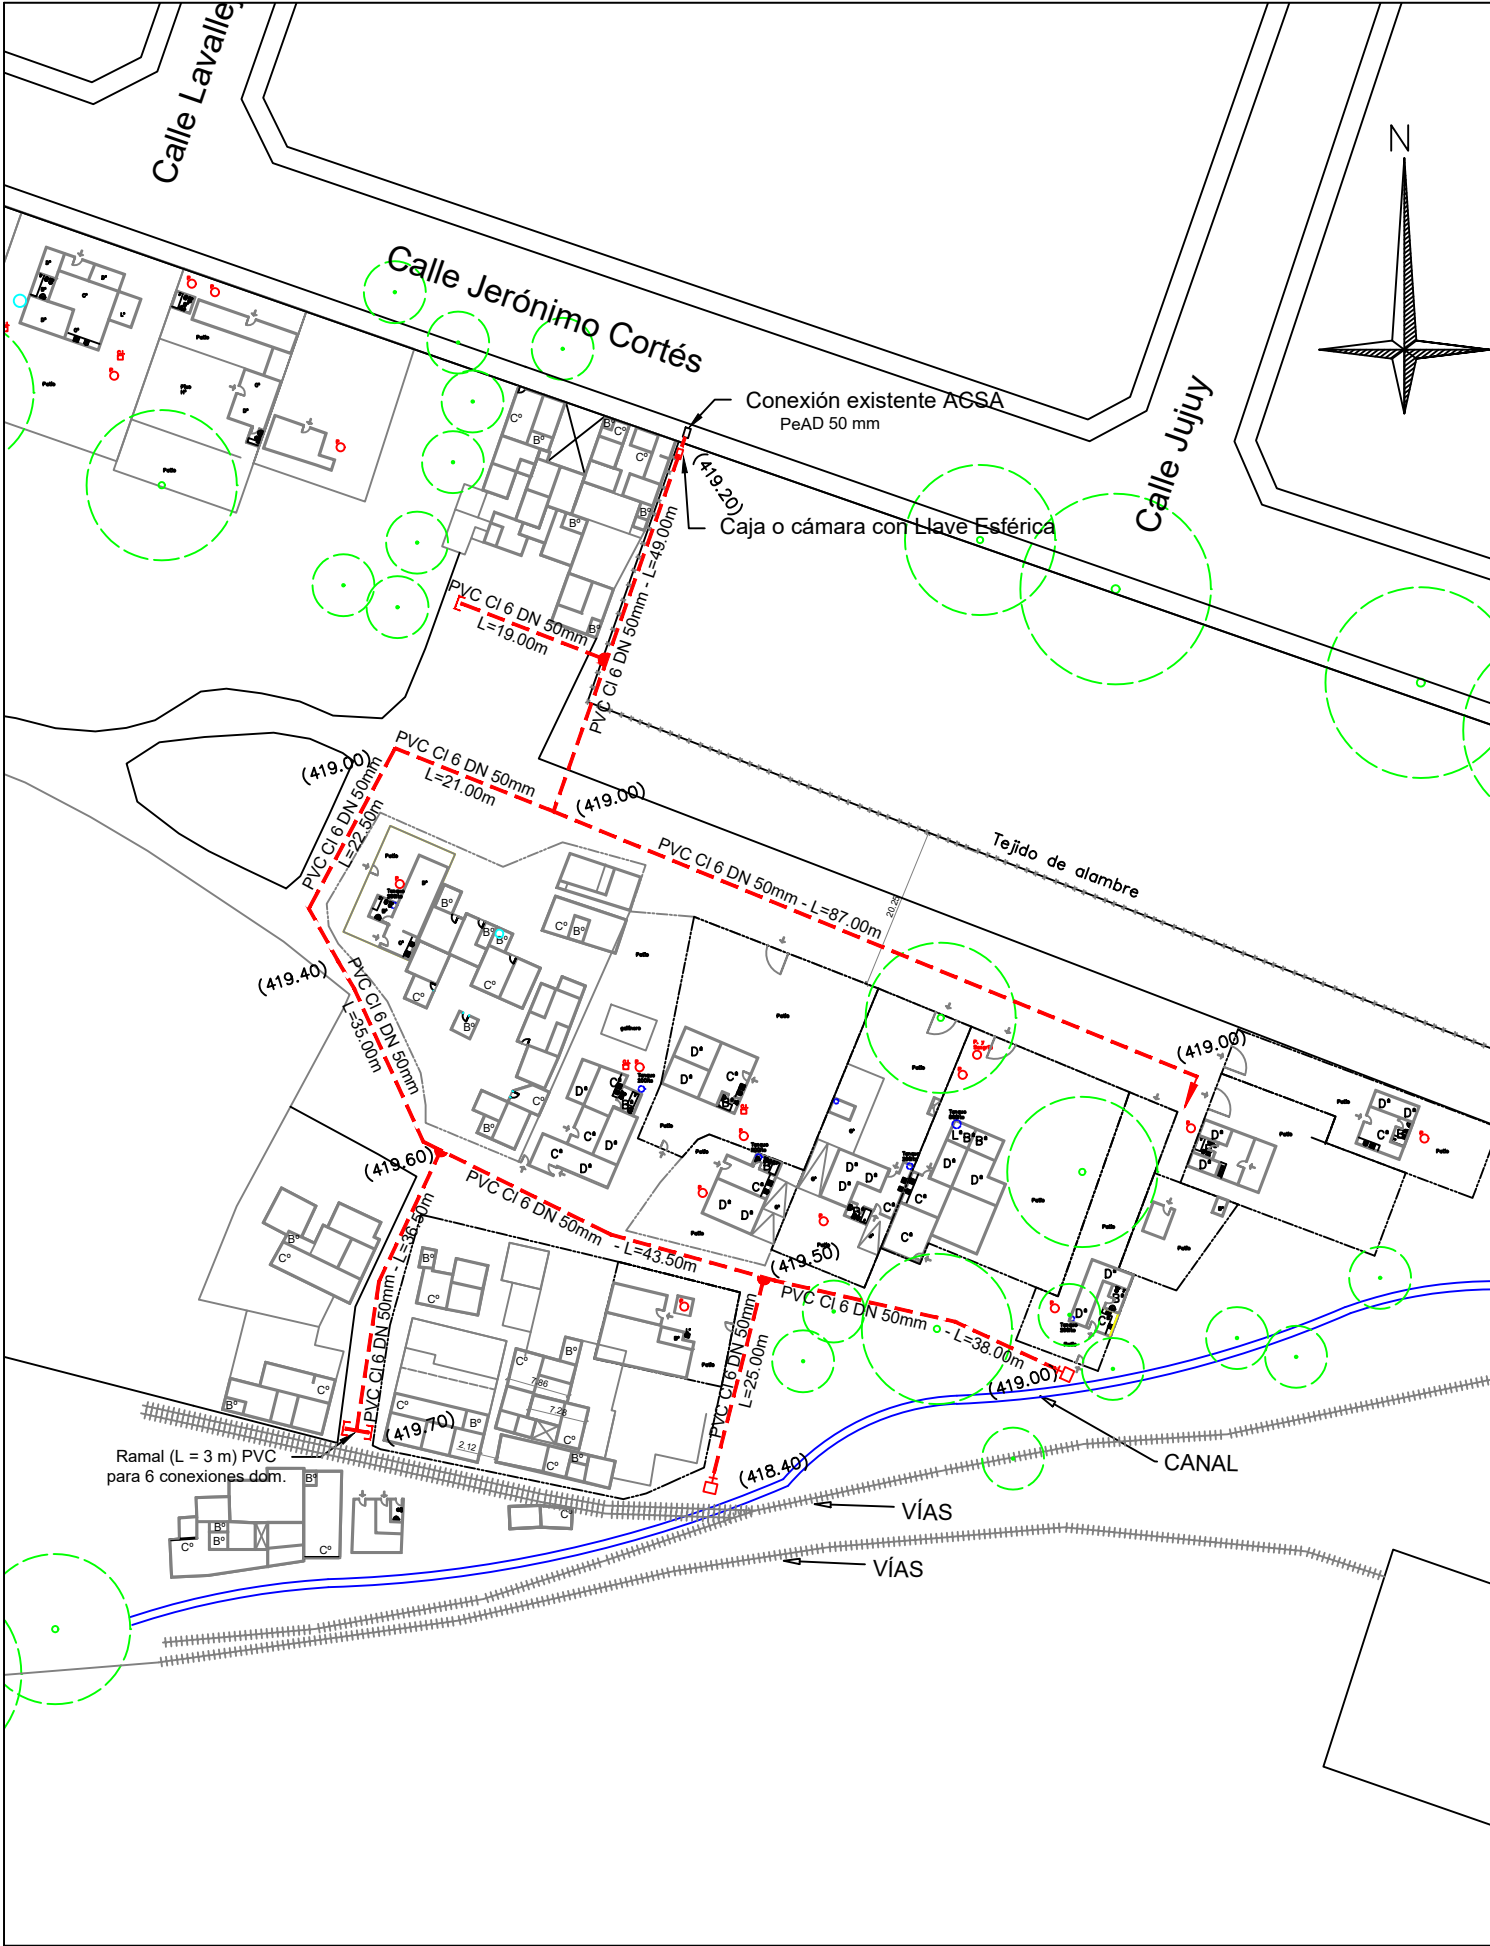

Croquis de Ubicación

REFERENCIAS

—

CAÑERÍA EXISTENTE

CAÑERÍA A INSTALAR INTERNA

ESPECIFICACIONES TÉCNICAS CAÑERÍA PROYECTADA

LA CAÑERÍA INSTALADA ES DE PVC CL 6 CON JUNTA ELÁSTICA

LAS VÁLVULAS SON TIPO EURO 20

LOS ACCESORIOS SON DE PVC CL 6 INYECTADOS

NOMENCLATURA CATASTRAL: D: 03 - Z: 15 - M: 017, P: 001

LA TAPADA ES DE 0.80 m

CONEXIONES PeAD 20 mm CANTIDAD: 41

CANTIDAD DE MEDIDORES: 0

CANTIDAD DE VALVULAS: ø60: ø80: ø100: ø150:

CANTIDAD DE HIDRANTES: 1

CANTIDAD DE DESAGÜES: 2

CANTIDAD DE MOTOBOMBAS:

CANTIDAD DE LOTES:

RAMAL SIMPLE

VÁLVULA

VÁLVULA DE AIRE

TAPÓN

HIDRANTE

TOMA PARA MOTOBOMBA

CÁMARA DE DESAGÜE

PUNTO MED. DE PRESIÓN

CAÑERÍA ø 50 mm 379.00 mts.

CAÑERÍA ø 90 mm mts.

TOTAL 379.00 mts.

Proyectista	Empresa Contratista	Comitente/Costeante
Nombre y Apellido: Justo Daniel Herrera Profesional: Ing. Civil - Matrícula: 4525/X Teléfono: 0351 4285600 - Int. 1800 Dirección: Av. Marcelo T. de Alvear 120- 8° Piso	Nombre y Apellido: En Caracter de: Teléfono: Dirección:	MUNICIPALIDAD DE CÓRDOBA SECRETARÍA DE DESARROLLO URBANO Nombre y Apellido: Justo Daniel Herrera Director Gral. Unidad Ejecutora Agua Potable DNI Nº: 16.013.902 Teléfono: 0351 4285600 - Int. 1800 Dirección: Av. Marcelo T. de Alvear 120- 8° Piso

Visado:
Nombre:
Cargo:

PLANO DE :
P R O Y E C T O
OBRA DE RED DISTRIBUIDORA AGUA Bº ALTA CORDOBA
(CAMPAMENTO FERROVIARIO - RED INTERNA)

OBRA OPCT Decreto 529/94

Antecedente: Proceso Nº

Fecha: Nov./2020

Plano Nº: 1