
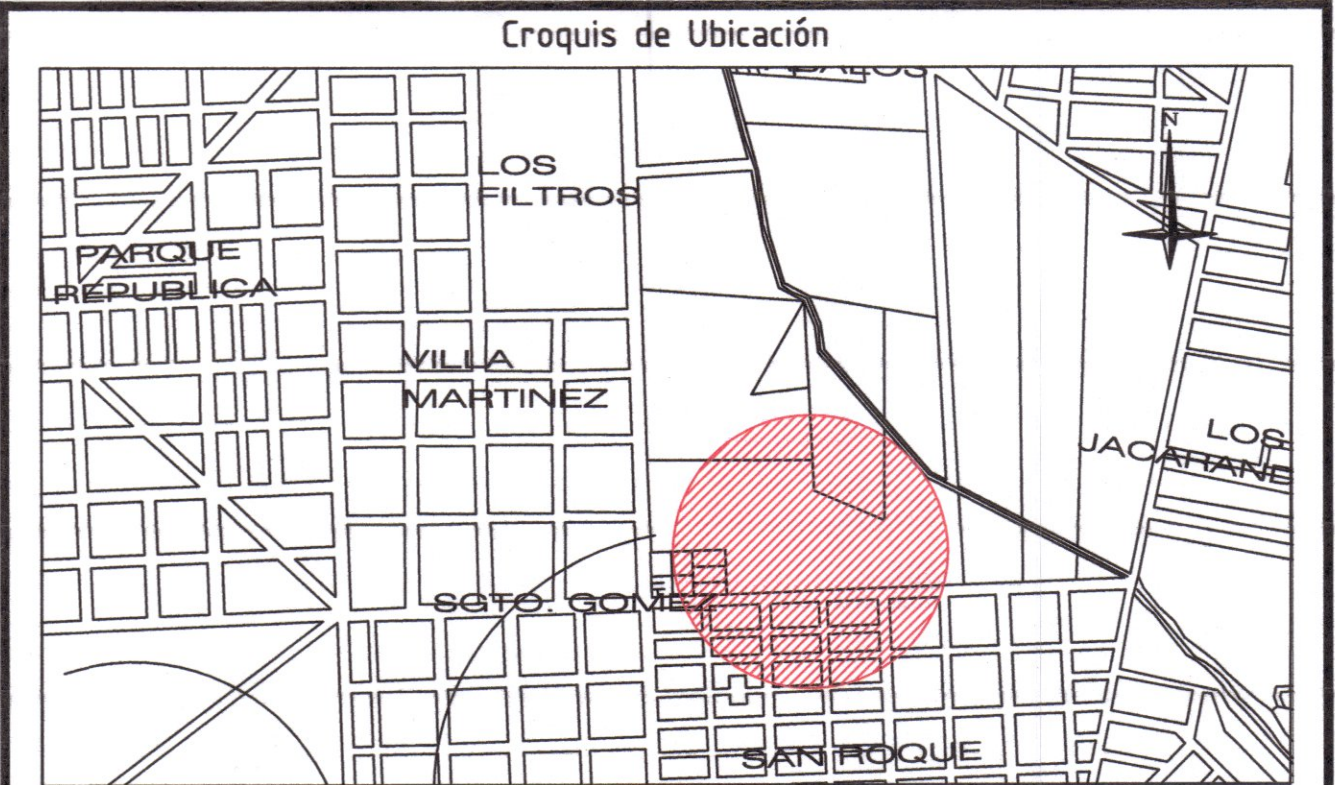


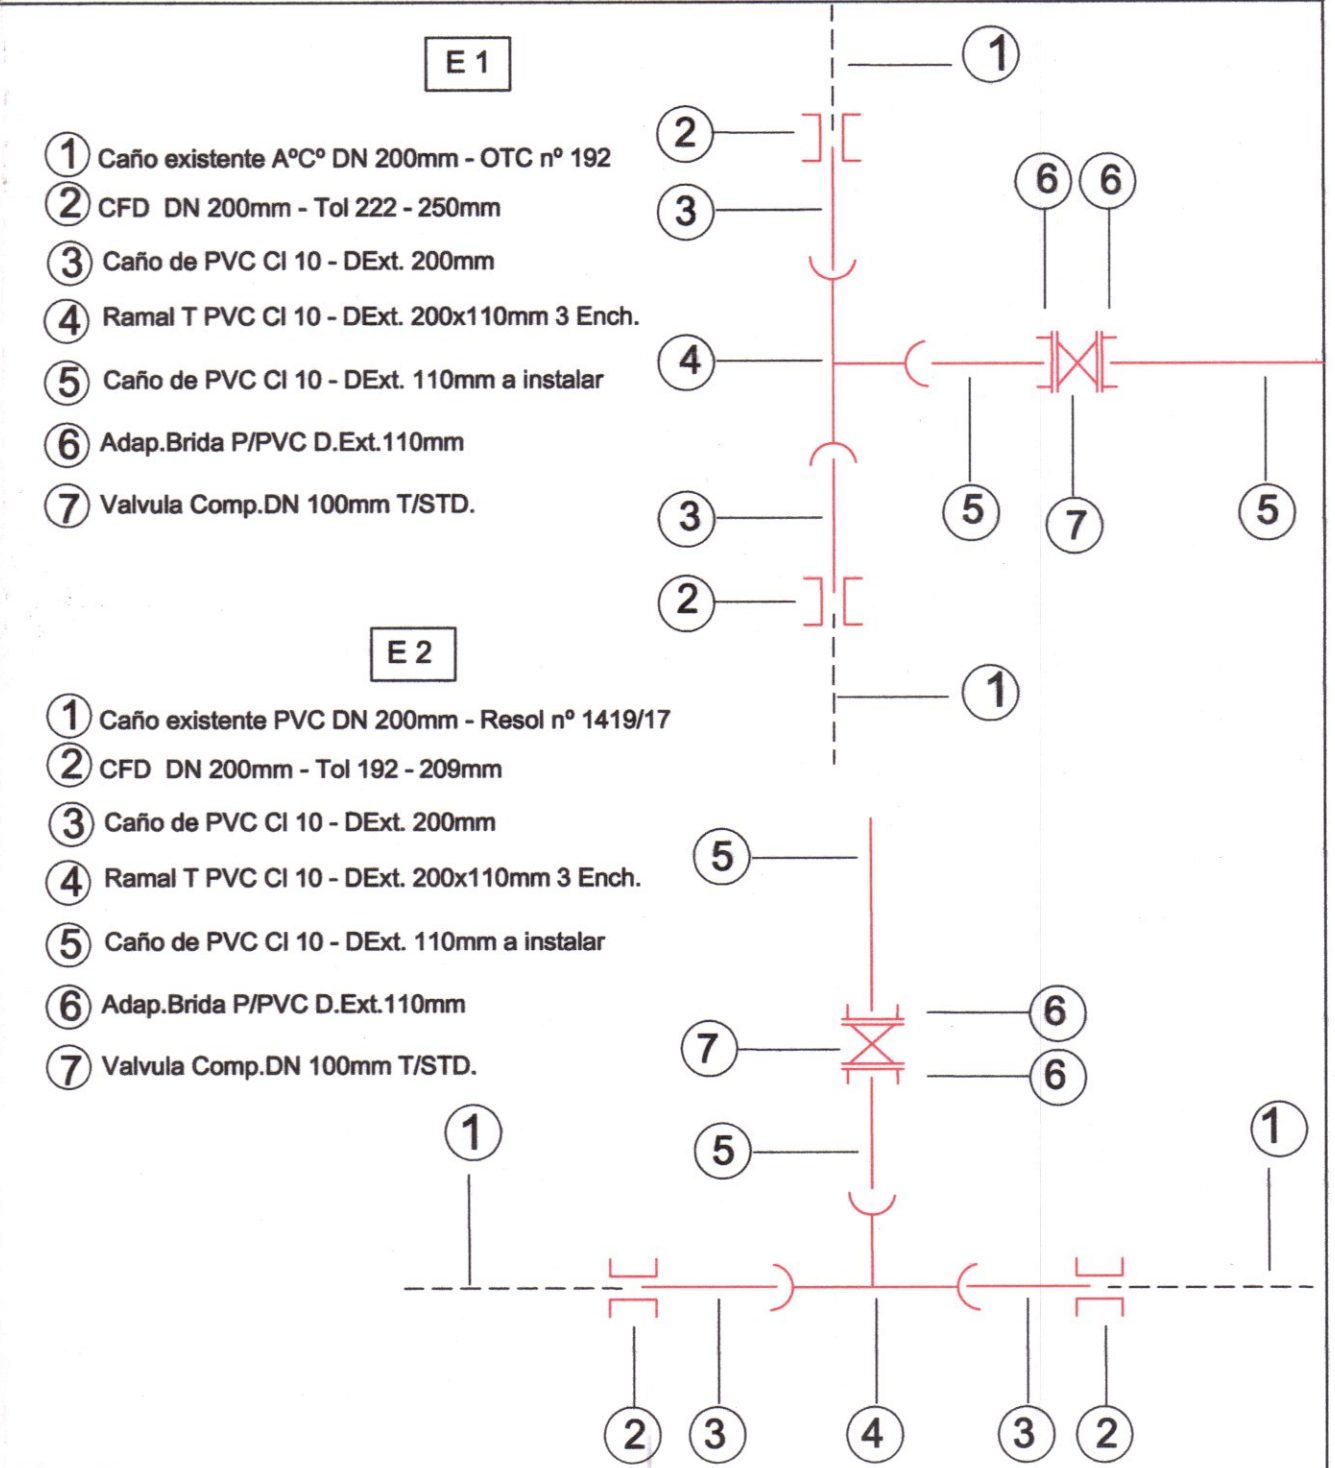

REFERENCIAS		
---	CAÑERÍA EXISTENTE	
---	CAÑERÍA A INSTALAR	
---	RAMAL SIMPLE	
---	VÁLVULA	
---	VÁLVULA DE AIRE	
---	TAPÓN	
---	HIDRANTE	
---	TOMA PARA MOTOBOMBA	
---	CÁMARA DE DESAGÜE	
---	PUNTO MED. DE PRESIÓN	

ESPECIFICACIONES TÉCNICAS CAÑERÍA PROYECTADA
LA CAÑERÍA INSTALADA ES DE PVC CL 10 CON JUNTA ELÁSTICA
LAS VÁLVULAS SON TIPO EURO 20
LOS ACCESORIOS SON DE PVC CL 10 INYECTADOS
NOMENCLATURA CATASTRAL: D: 07 - Z: 05 - M: 009 - P: 05 a 07, 16, 17, 21 a 23, 43 Y 44
LA TAPADA ES DE 1.00 m EN CALZADA Y DE 0.80 m EN VEREDA.
CONEXIONES: PeAD 25 mm CANTIDAD: 277
CANTIDAD DE MEDIDORES: 0
CANTIDAD DE VÁLVULAS: #65: 11 #80: 5 #100: 6 #150: 1
CANTIDAD DE HIDRANTES: 0
CANTIDAD DE DESAGÜES: 4
CANTIDAD DE MOTOBOMBAS: 0
CANTIDAD DE LOTES: 277

CAÑERÍA # 75 mm	1299.50 mts.
CAÑERÍA # 90 mm	1154.60 mts.
CAÑERÍA # 110 mm	681.80 mts.
TOTAL	3135.90 mts.

Proyektista	Empresa Contratista	Comitente/Costeante
Ing. DANIEL HERRERA Dirección General Unidad Ejecutora Agua Potable Municipalidad de Córdoba Nombre y Apellido: Justo Daniel Herrera Profesional: Ing. - Matrícula: 4552/C Teléfono: 351 4285600 - Int. 1800 Dirección: Av. Marcelo T. de Alvear 120-88 Piso	Nombre y Apellido: En Carácter de: Dirección: Teléfono:	Ing. DANIEL HERRERA Dirección General Unidad Ejecutora Agua Potable Municipalidad de Córdoba Nombre y Apellido: Justo Daniel Herrera Profesional: Ing. - Matrícula: 4552/C Teléfono: 351 4285600 - Int. 1800 Dirección: Av. Marcelo T. de Alvear 120-88 Piso
PLANO DE : PROYECTO		
OBRA DE RED DISTRIBUIDORA AGUA DE VILLA ABALOS (ASENTAMIENTO 6 DE AGOSTO)		
OBRA OPCT Decreto 529/94		
Visado: Nombre: Cargo:	Antecedente: Proceso Nº 5.646.919	Fecha: Oct. 2020 Plano Nº: 1/2