



CÁMARA MÓDULO PARA V.R.P. Y MEDIDOR. DIAM. 100MM


PLANTA

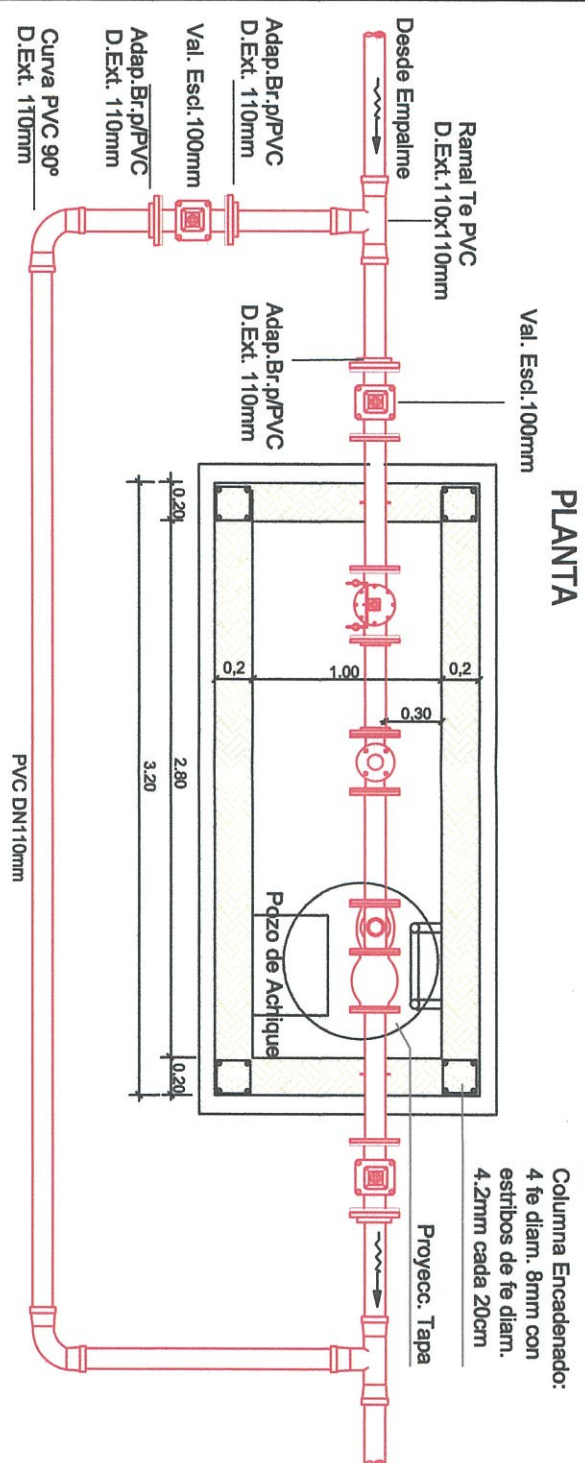

CORTE LONGITUDINAL

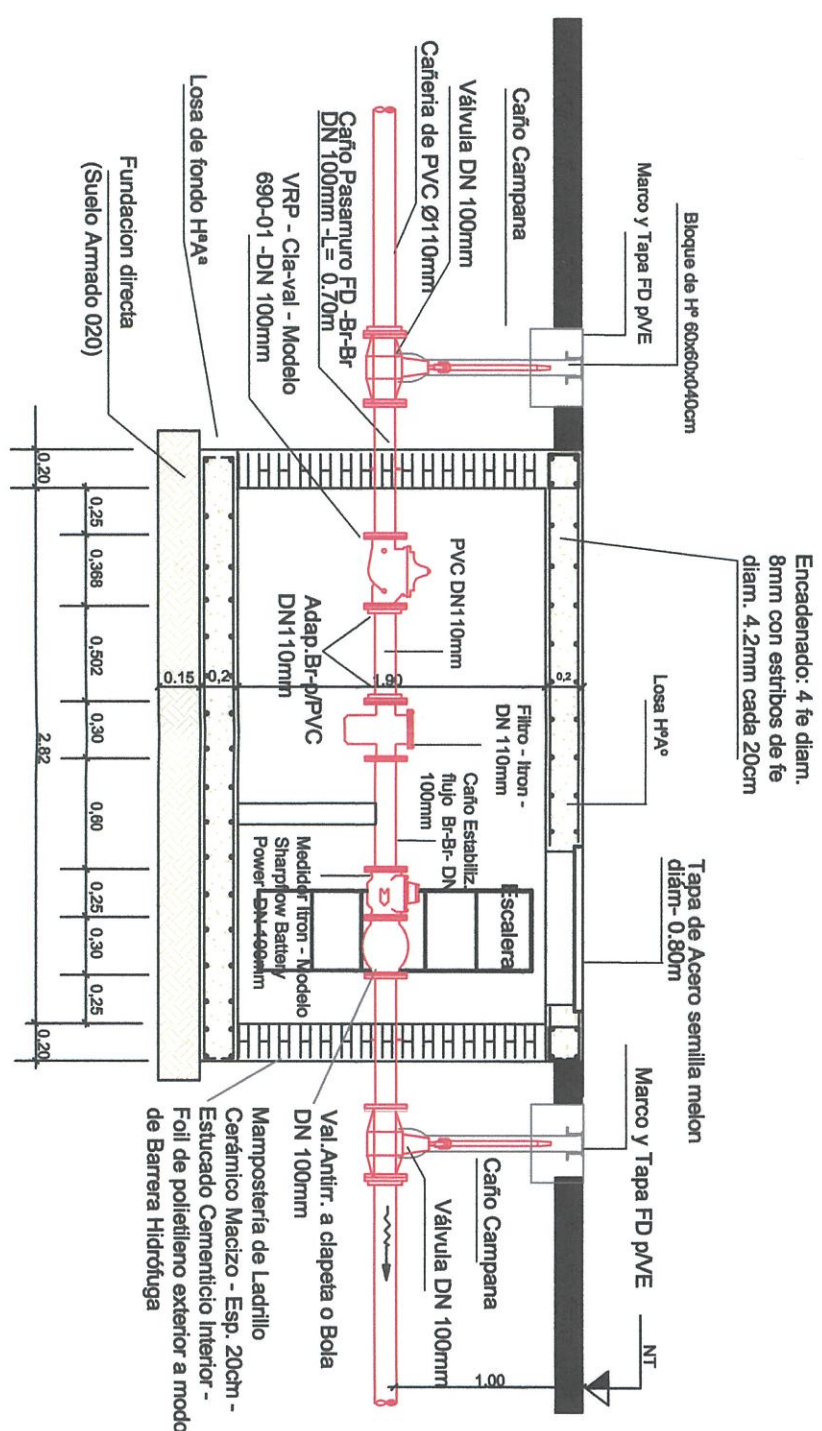

Croquis de Ubicación

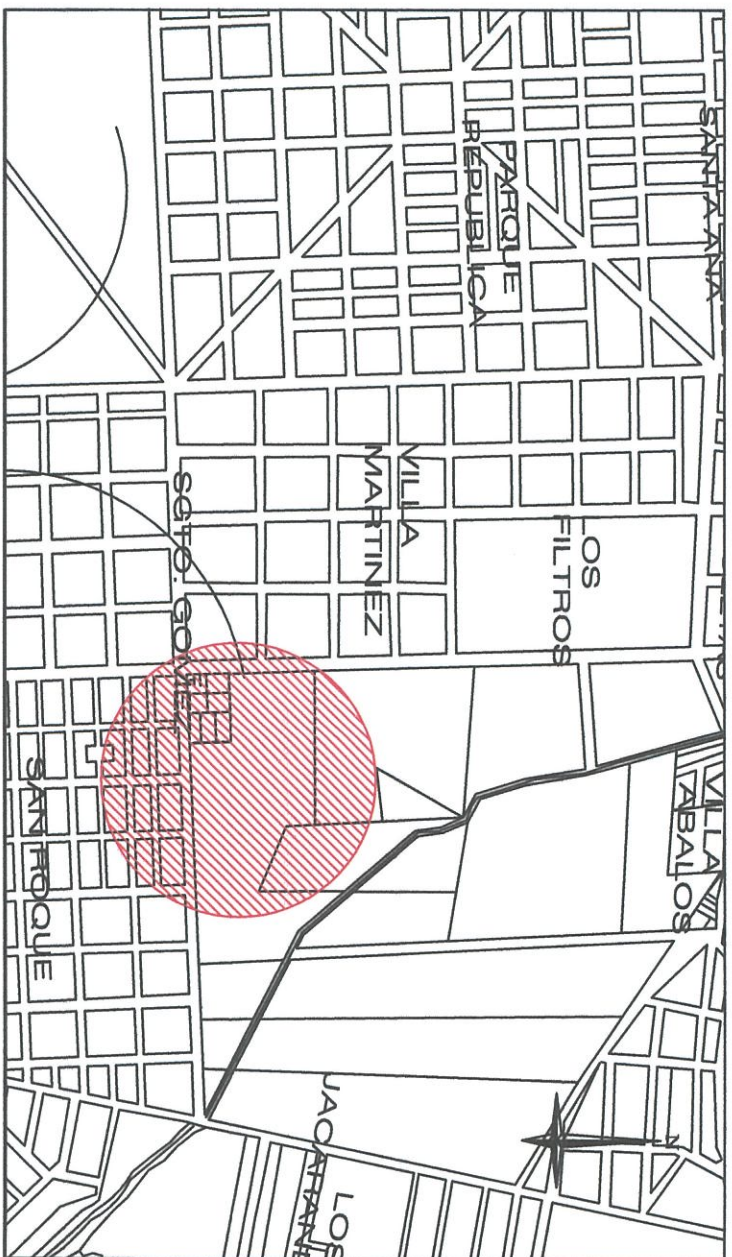

REFERENCIAS

- CAÑERÍA EXISTENTE
- CAÑERÍA A INSTALAR

ESPECIFICACIONES TÉCNICAS CAÑERÍA PROYECTADA	RAMAL SIMPLE
LA CAÑERÍA INSTALADA ES DE PVC CL 10 CON JUNTA ELÁSTICA	VÁLVULA
LAS VÁLVULAS SON TIPO EURO 20	VÁLVULA DE AIRE
LOS ACCESORIOS SON DE PVC CL 10 INYECTADOS	TAPÓN
NOMENCLATURA CATASTRAL: D: 07 - Z: 05 - M: 009 - P: 05 a 07, 16, 17, 21 a 23, 43 y 44	HIDRANTE
LA TAPADA ES DE 1.00 m EN CALZADA Y DE 0.80 m EN VEREDA.	TOMA PARA MOTOBOMBA
CONEXIONES: Pead 25 mm CANTIDAD: 274	CÁMARA DE DESAGÜE
CANTIDAD DE MEDIDORES: 0	PUNTO MED. DE PRESIÓN
CANTIDAD DE VALVULAS: #65: 11 #80: 5 #100: 6 #150: 1	
CANTIDAD DE HIDRANTES: 8	
CANTIDAD DE DESAGÜES: 4	
CANTIDAD DE MOTOBOMBAS: 1	
CANTIDAD DE LOTES: 274	
CAÑERÍA # 75 mm 1299.50 mts.	
CAÑERÍA # 90 mm 1154.60 mts.	
CAÑERÍA # 110 mm 681.80 mts.	
TOTAL 3135.90 mts.	

Proyectista Ing. DANIEL HERRERA Dirección General Unidad Ejecutora Agua Potable Municipalidad de Córdoba	Empresa Contratista	Comitente/Costeante Ing. DANIEL HERRERA Dirección General Unidad Ejecutora Agua Potable Municipalidad de Córdoba
Nombre y Apellido: Justo Daniel Herrera Profesional: Ing. - Matrícula: 45257X Teléfono: 351 4285600 - Int- 1800 Dirección: Av. Marcelo T. de Alvear 120- 8º Piso	Nombre y Apellido: Justo Daniel Herrera En Carácter de: Director	Nombre y Apellido: Justo Daniel Herrera Director Gral. Unidad Ejecutora Agua Potable DNI N°: 1603592 - Teléfono: 351 4285600 - Int- 1800 Dirección: Av. Marcelo T. de Alvear 120- 8º Piso
Visado: Ing. MARLENE MEUDRY Supervisora de Planificación y Proyectos Gerencia de Eficiencia Técnica	PLANO DE: PROYECTO OBRA DE RED DISTRIBUIDORA AGUA BE VILLA ABALOS (ASENTAMIENTO 6 DE AGOSTO) MÓDULO REGULADOR Y CAUDALIMETRO	
Cargo: 15-10-2020	OBRA OPCT Decreto 529/94	
Antecedente: Proceso Nº 5.646.919	Fecha: Oct. 2020	Plano Nº: 2/2