



2 3 4 5 6 7 8

A
B
C
D
E
F
G
H

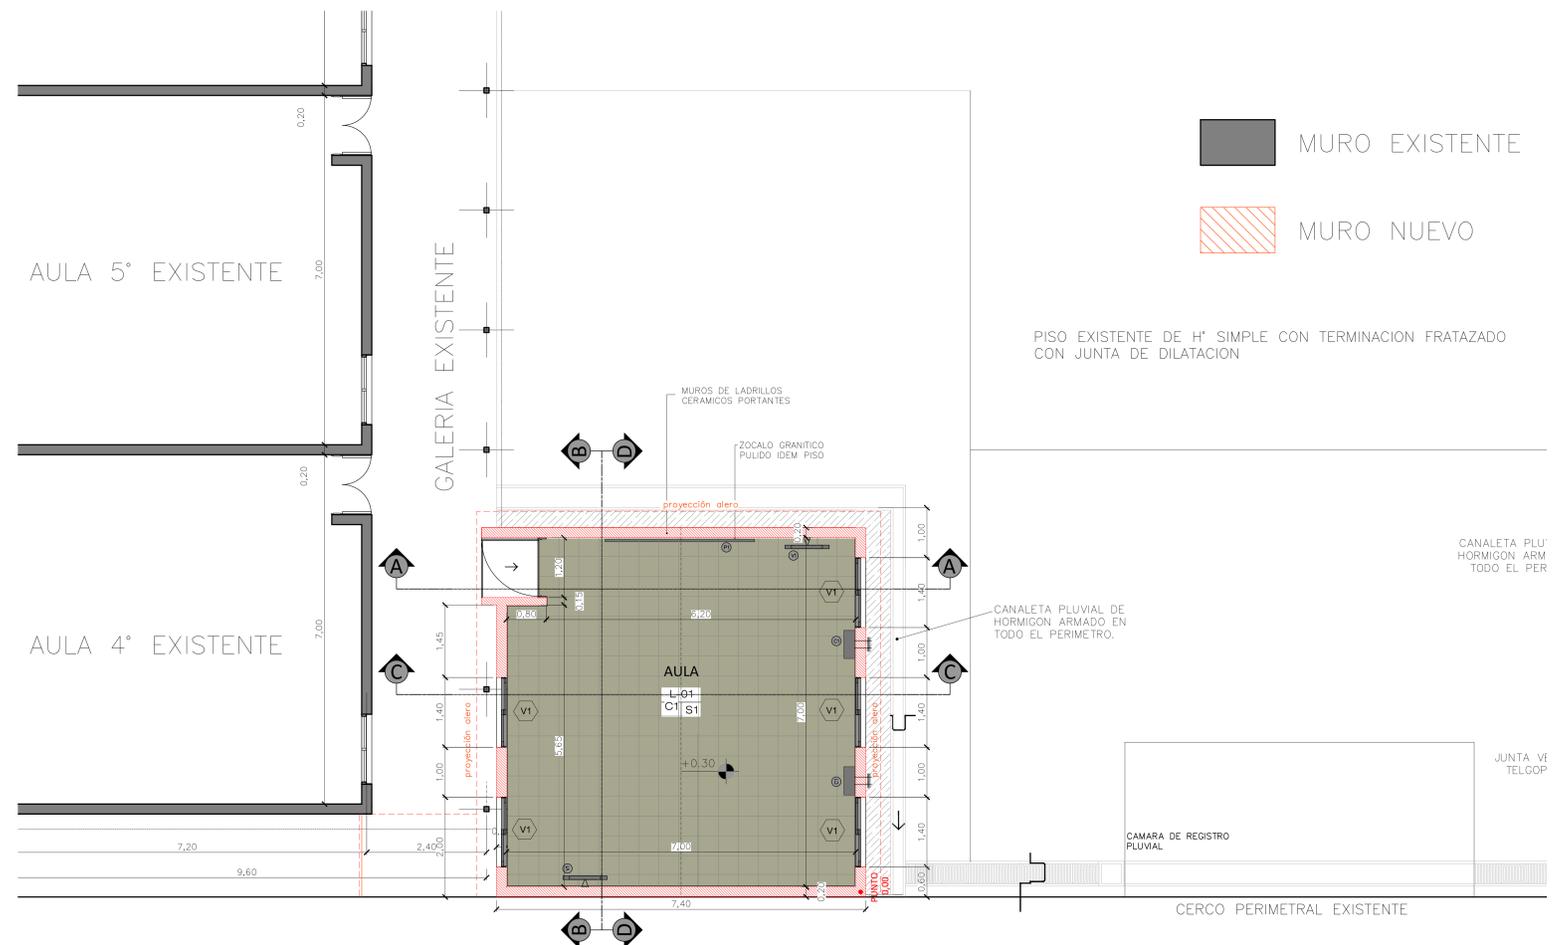

PLANTA GRAL.
Escala 1:100

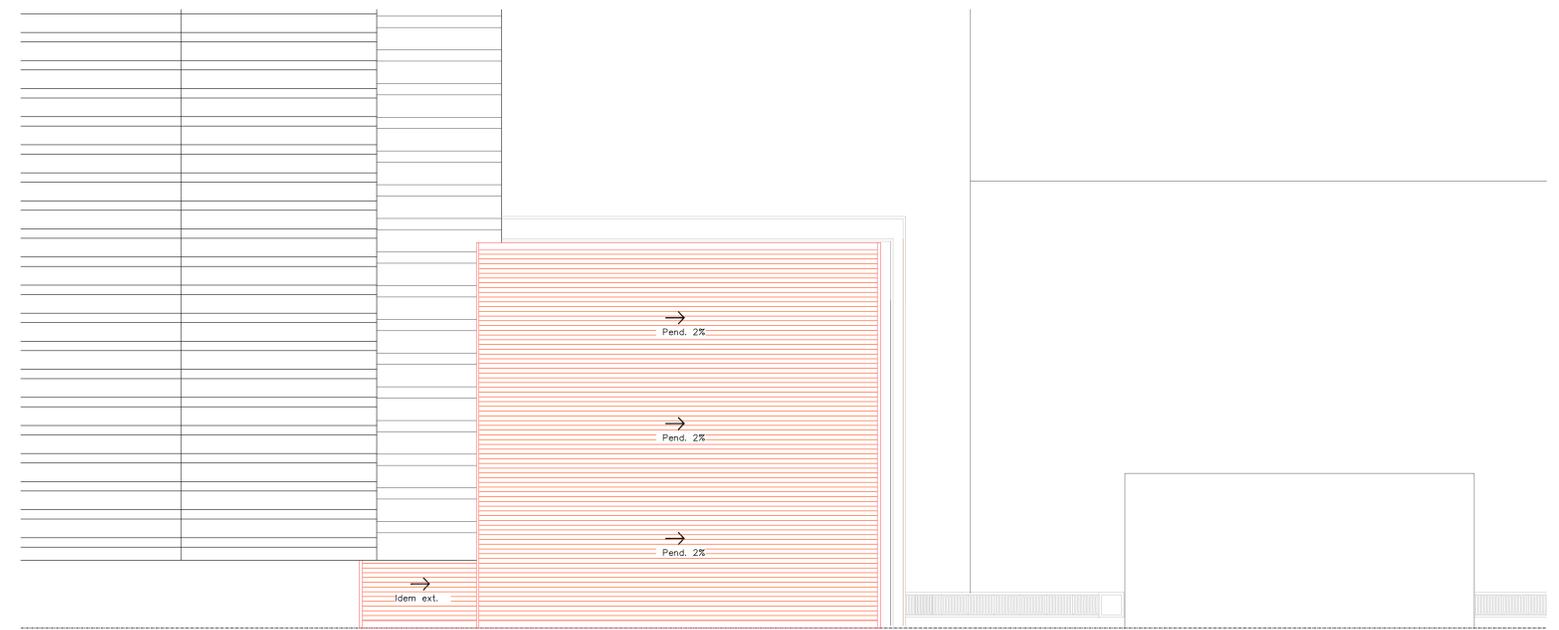

R E F E R E N C I A

- DESIGNACION LOCALES
- 01- CENEFA DE CHAPA PLEGADA N° 18, CON PLEGUE P/GOTERON COLOR A DEFINIR
 - 02- CUBIERTA SANDWICH DE CHAPA TRAPEZOIDAL PREPINTADA CON ESPUMA AISLANTE DE POLIURETANO TIPO FOILROOF
 - 03- CUMBRERA DE CHAPA PREPINTADA N°18 COLOR A DEFINIR
 - 04-BABETA O CUPERTINA DE CHAPA PREPINTADA N° 18 PARA CUBRIR TERMINACIONES DE ENCUENTRO CHAPA-MURO
 - 05- CIELORRASO DESMONTABLE DE PLACA DE YESO DECOVINYL TIPO DURLOCK
 - 06- VIGA ESTRUCTURAL METALICAS TIPO COMESI SEGUN CALCULO
 - 07- COLUMNA METALICA DE 2 PERFILES COMESI SOLDADOS
 - 08- MURO PORTANTE DE LAD. CERAMICO EXTERIOR "e" A DIFINIR, CON TERMINACION
EXT: REVOQUE EXTERIOR PLASTICO, TIPO REVEAR, COLOR A DEFINIR
INT: REVOQUE GRUESO-FINO INTERIOR, H:1.00 CON TERM. PINTURA SINTETICO COLOR A DETERMINAR POR LA INSPECCION Y RESTO COLOR BLANCO
 - 09- PISO MOSAICO GRANITICO PULIDO, 40X40 TIPO GRIS CLARO BANGINO
 - 10- ZOCALO DE MOSAICO GRANITO IDEM AL PISO H:10CM
 - 11- CIELORRASO DE PLACA DE YESO JUNTA TOMADA, DECOVINYL TIPO DURLOCK, COMO PLACA DE AJUSTE DE BORDE
 - 12- VIGAS METALICAS TIPO COMESI EN GALERIA SEGUN CALCULO
 - 13- VENTANA DE ALUMINIO MOD. MODENA-ALUAR, COLOR BLANCO, CON VIDRIO TEMPLADO 5 MM + 12 CAMARA DE AIRE + TEMPLADO 5 MM
 - 14- REJAS DE TUBO 30X20X2MM, SEGUN PLANILLA DE CARPINTERIA, CON TERMINACION DE ANTIOXIDO Y SINTETICO COLOR A DETERMINAR
 - 15- PUERTA DE INGRESO DE CHAPA DOBLADA B.W.G No. 16, CON REJAS ADOSADAS A LA HOJAS
 - 16- FUNDACION DE PLATEA DE HORMIGON ARMADO SEGUN CALCULO
 - 17- REJILLAS DE HORMIHON PREMOLDEADO 39X50 CM
 - 18- CANALETA DE HORMIGON VISTO A CIELO ABIERTO
 - 19- VEREDA PERIMETRAL DE HORMIGON PEINADO CON BORDE DE 7CM ALISADO
 - 20-CIELORRASO DE CHAPA TRAPEZOIDAL PREPINTADA
 - 21-BUÑA EN REVOQUE DE "e" 2CM
 - 22-PERFIL METALICO L 50X50X4 DE TERMINACION EN GALERIA
 - 23-BABETA O CUPERTINA DE CHAPA PREPINTADA N° 18 PARA CUBRIR JUNTA CONSTRUCTIVA
 - 24-CIELORRASO DE PLACA DE SUPERBORARD
 - 25- CANALETA DE CHAPA

UBICACION GEOREFERENCIAL:	FECHA: 08/ 2020	UBICACION: Calle Bº	SUPERFICIE TOTAL: 73.93m2 SUPERFICIE CUBIERTA: 55.23m2 SUP. SEMI-CUBIERTA: 18.70m2	NOMENCLATURA CATASTRAL: XX-XX-XXX-XX	MUNICIPALIDAD DE CÓRDOBA SECRETARÍA DE DESARROLLO URBANO SUBSECRETARÍA DE PLANEAMIENTO URBANO DIRECCIÓN DE ARQUITECTURA	OBRA: AMPLIACION DE ESCUELA "JORGE LUIS BORGES".Bº QUINTAS DE SAN JORGE	OBRA Nº: 1059
NUMERO DE EXPEDIENTE:/2020	ESCALA: VARIAS 1: 100/250/5000	PROYECTO: DIR. DE ARQUITECTURA	DIBUJO: JEFE DPTO.: Arq. ANTINORI	SUBDIRECTOR: Arq. LEDESMA	DIRECTOR: Arq. MENDOZA	PLANO DE: PLATA DE ARQUITECTURA GENERAL Y TECHOS	PLANO: AG-03

2 3 4 5 6 7 8