




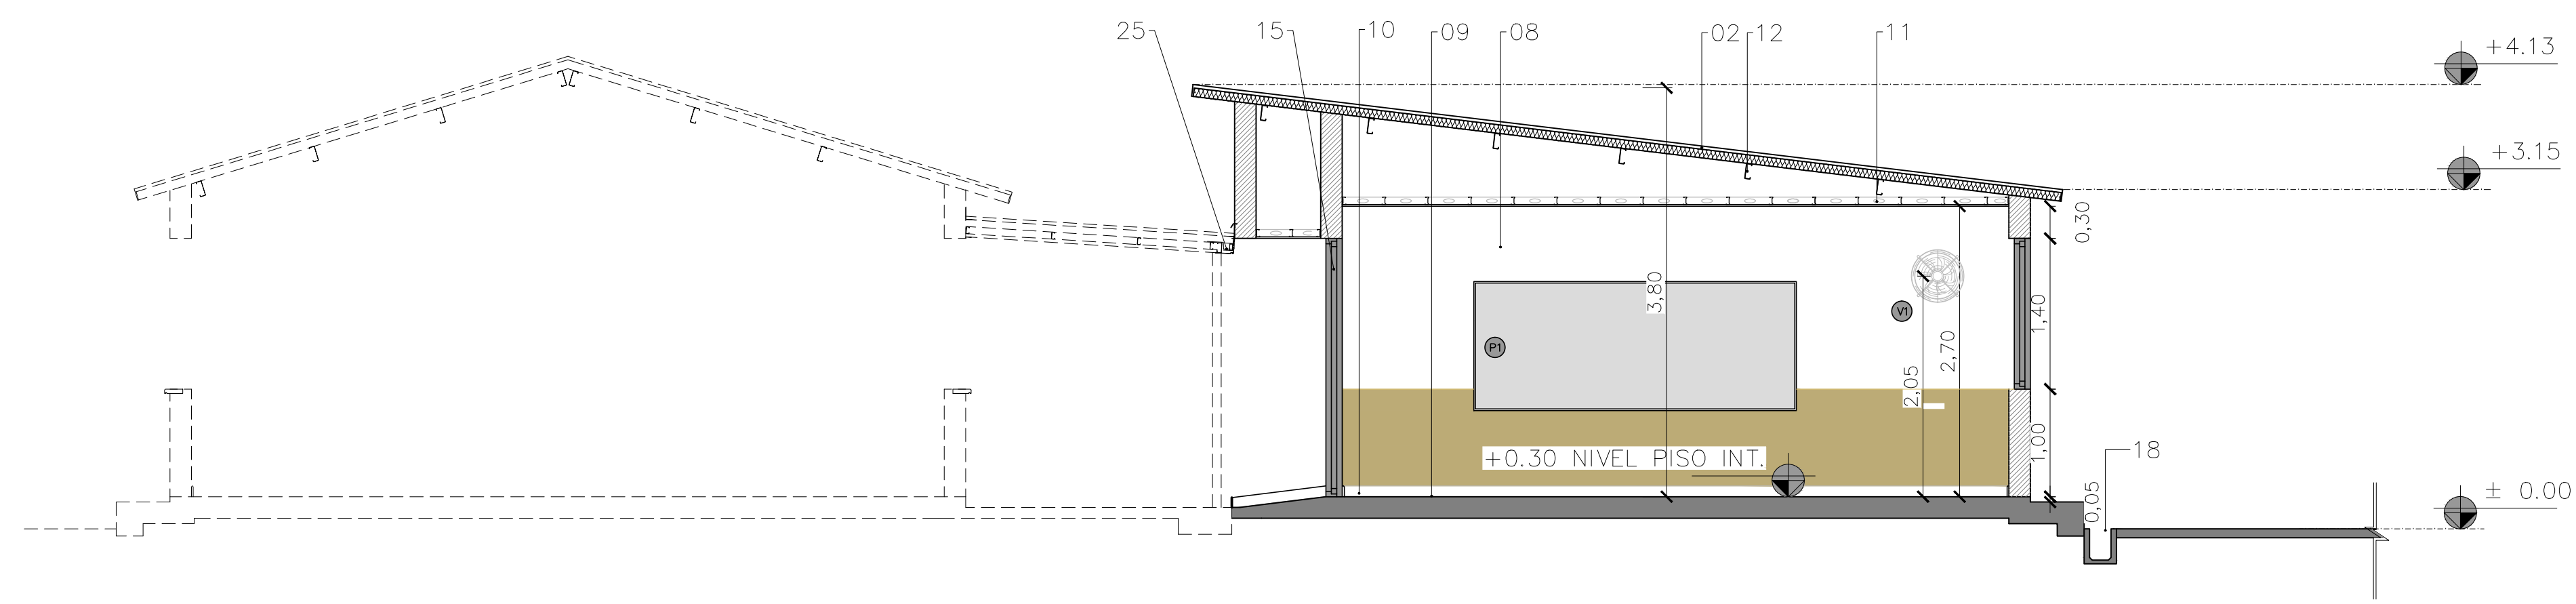


CORTE A-A
Escala 1:100

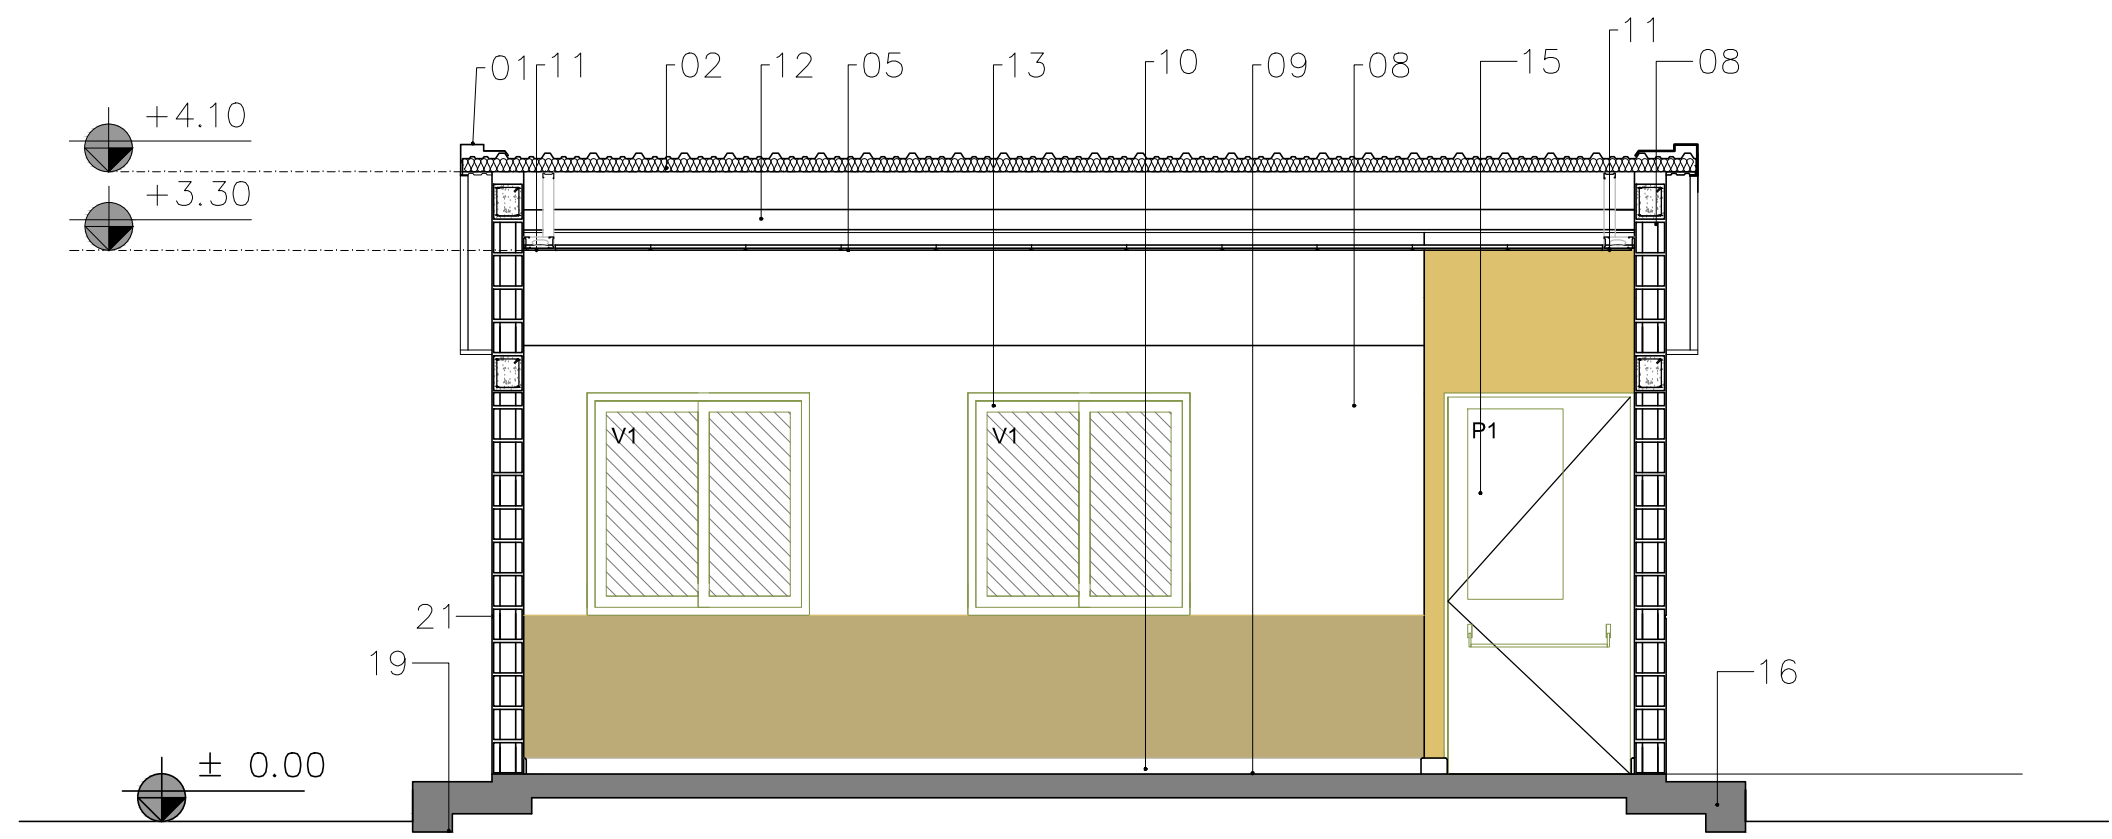


CORTE B-B
Escala 1:100

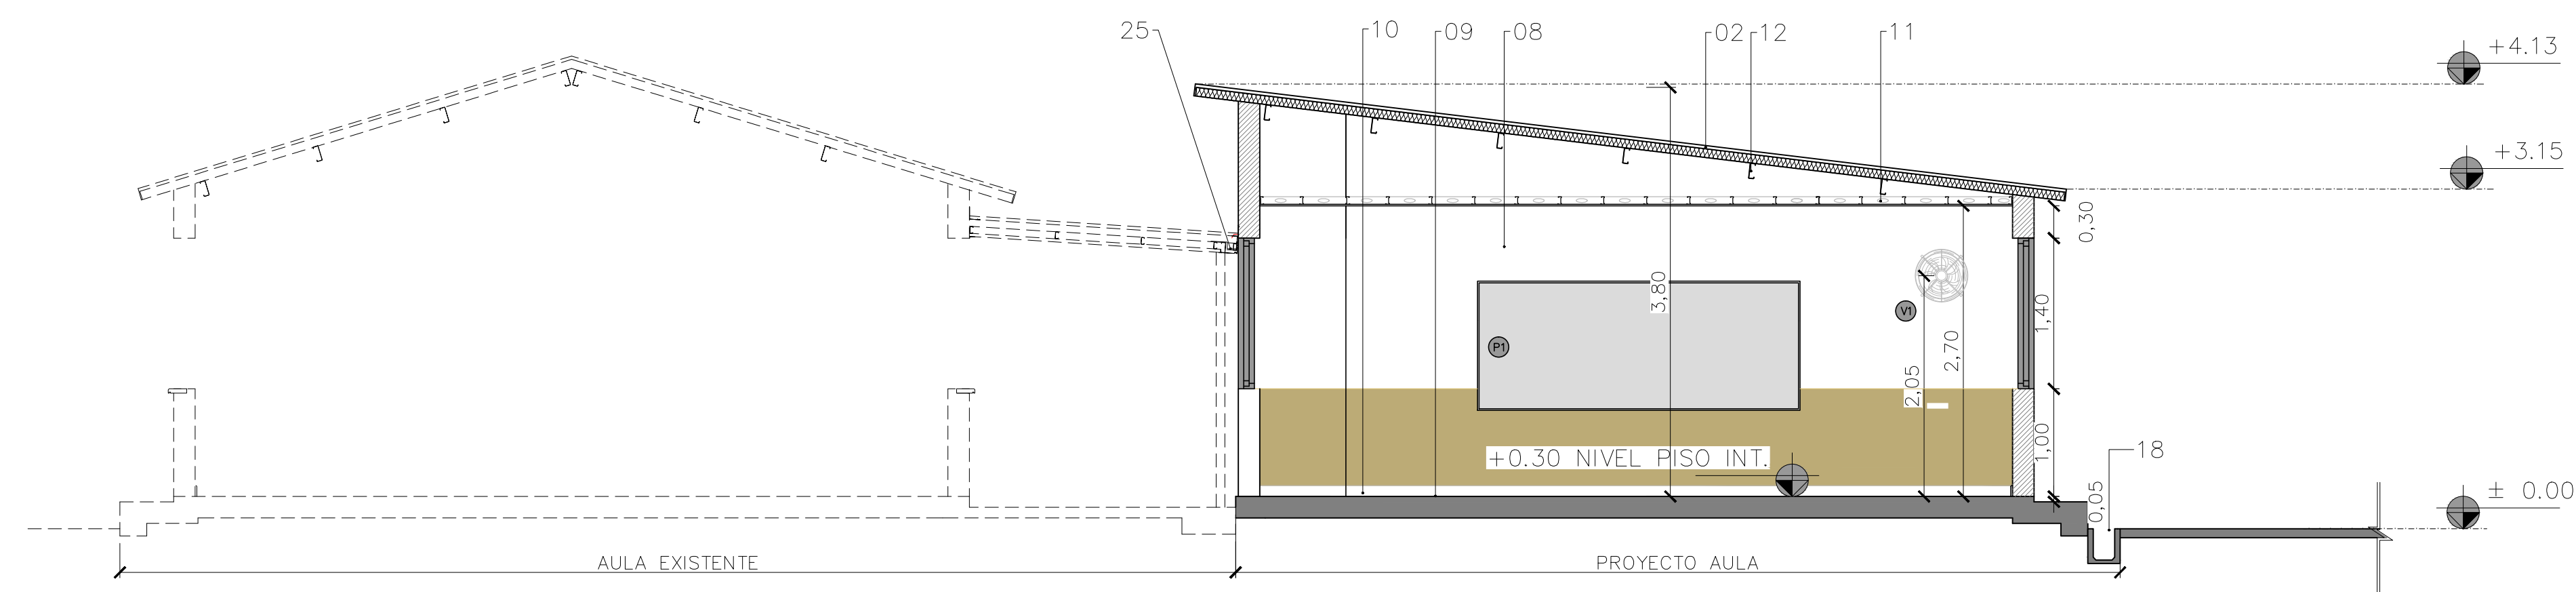


CORTE C-C
Escala 1:100

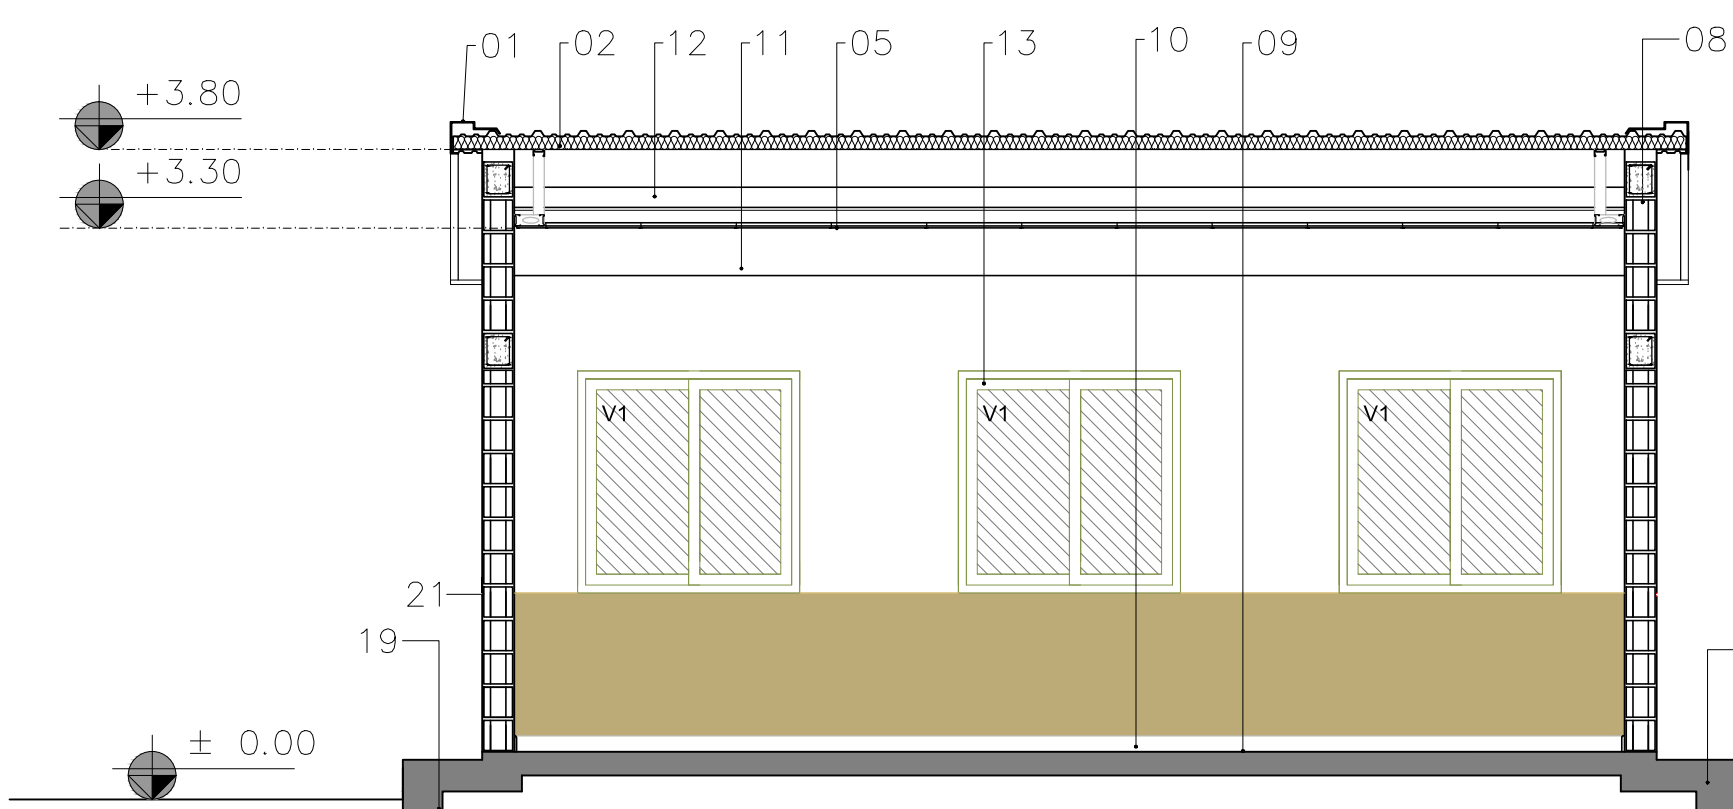


CORTE D-D
Escala 1:100

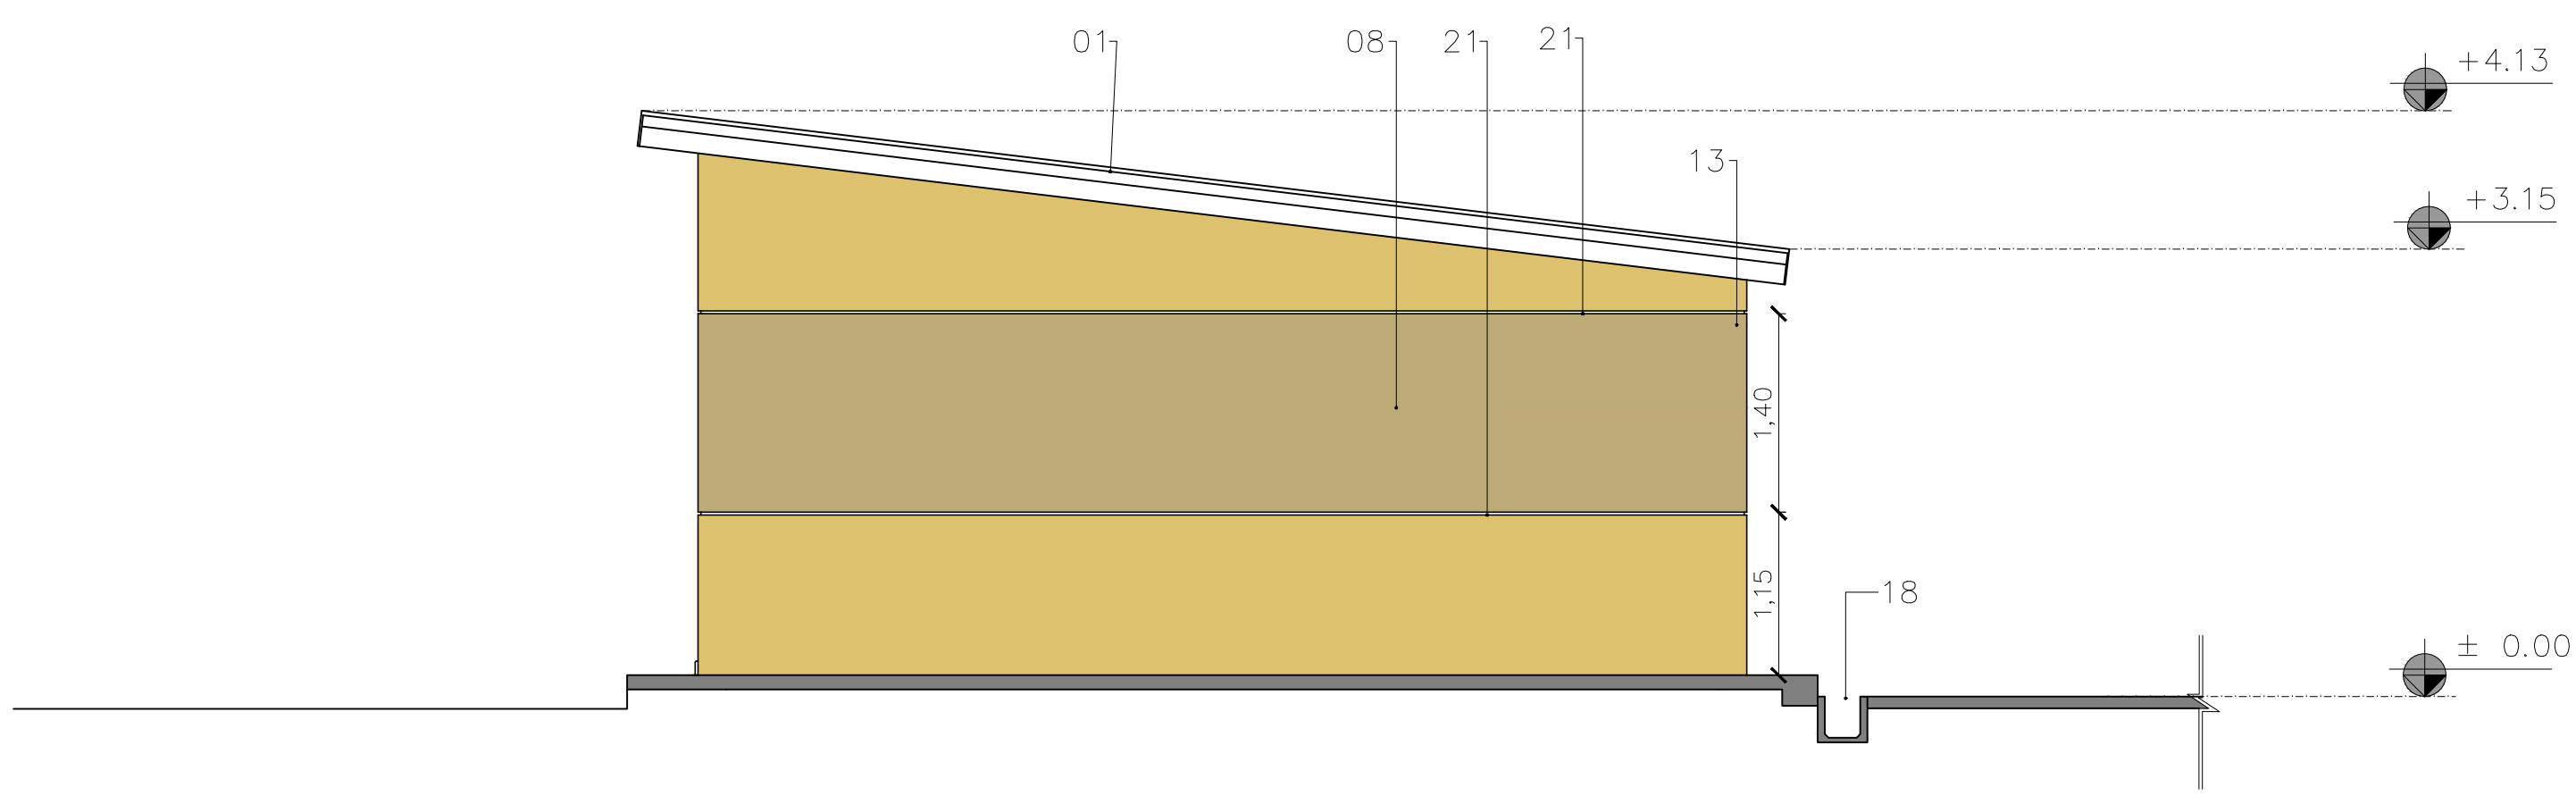


FACHADA LATERAL
Escala 1:100

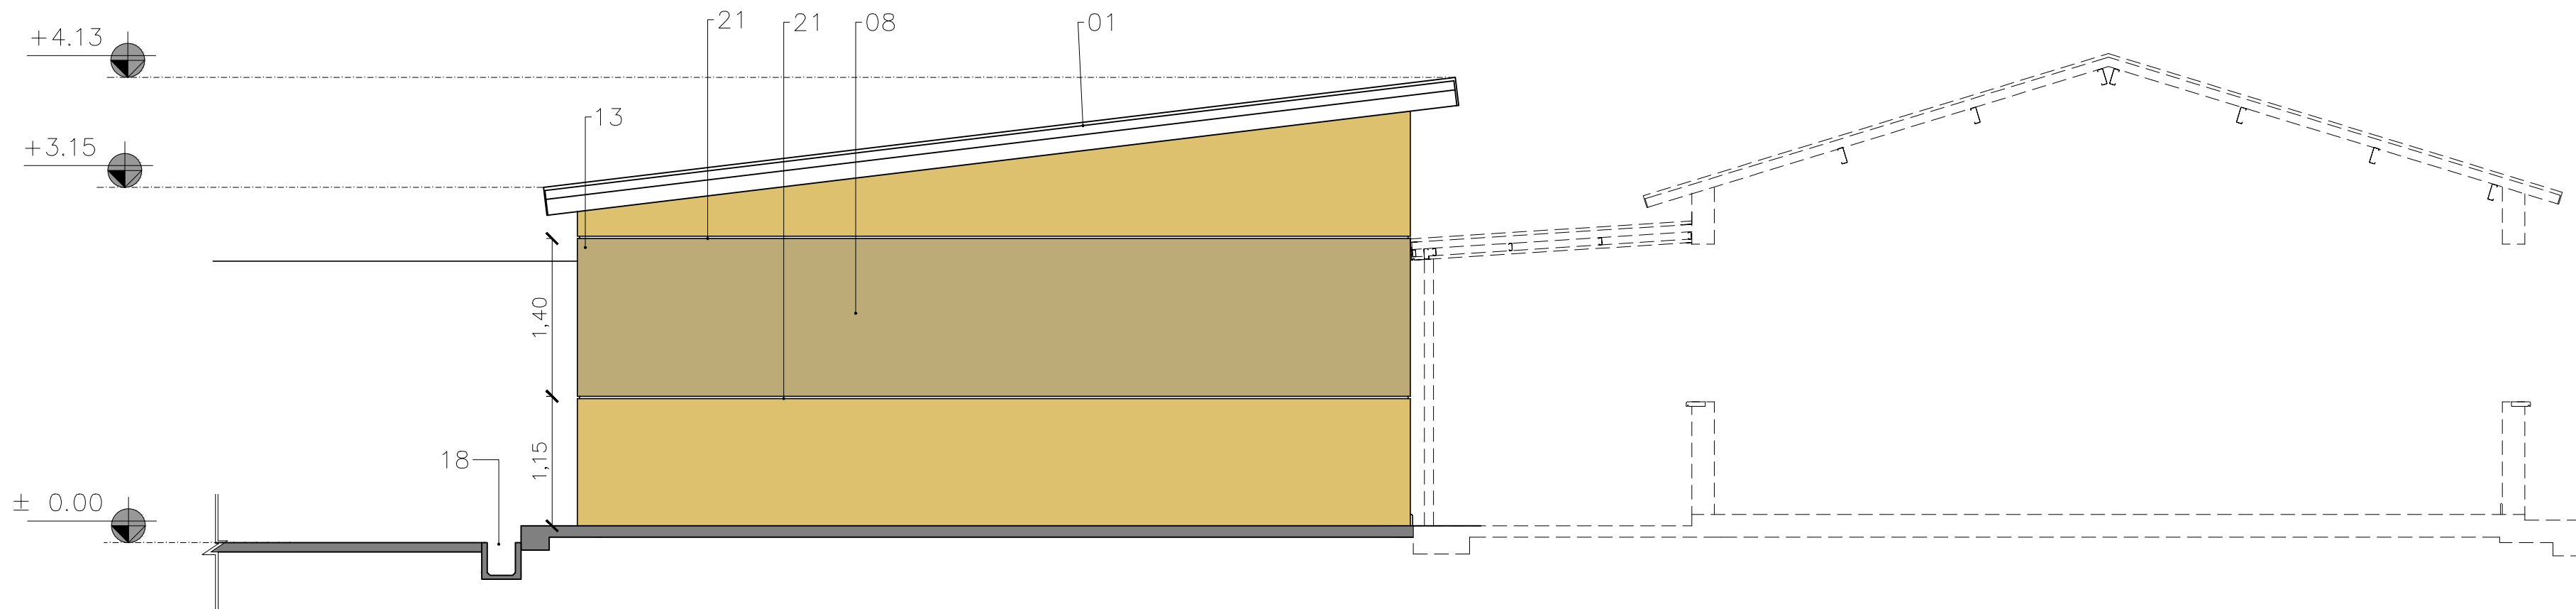

FACHADA LATERAL Esc. 1:100
Escala 1:100

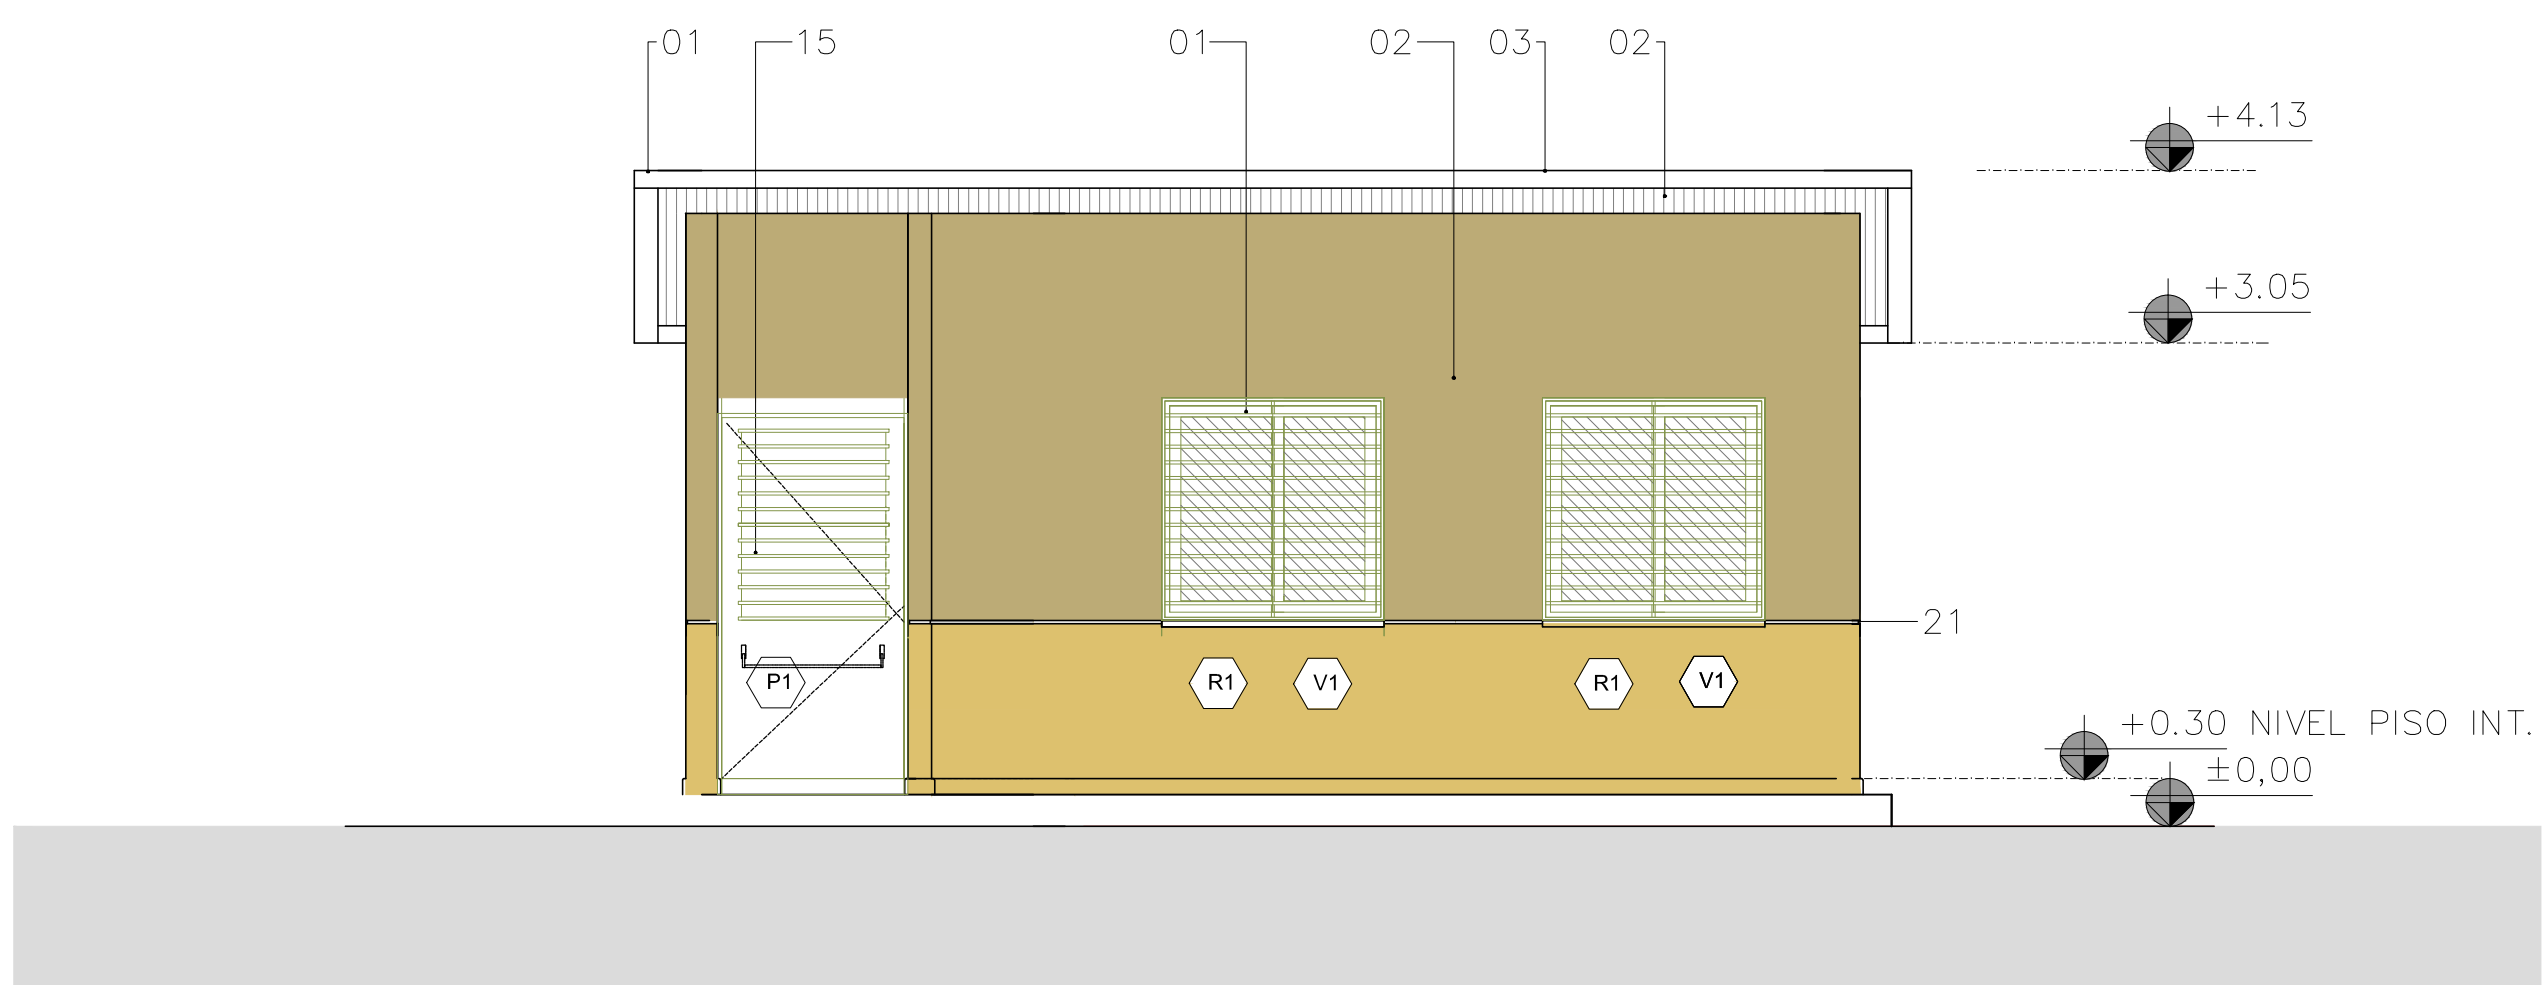

FACHADA FRONTAL
Escala 1:100

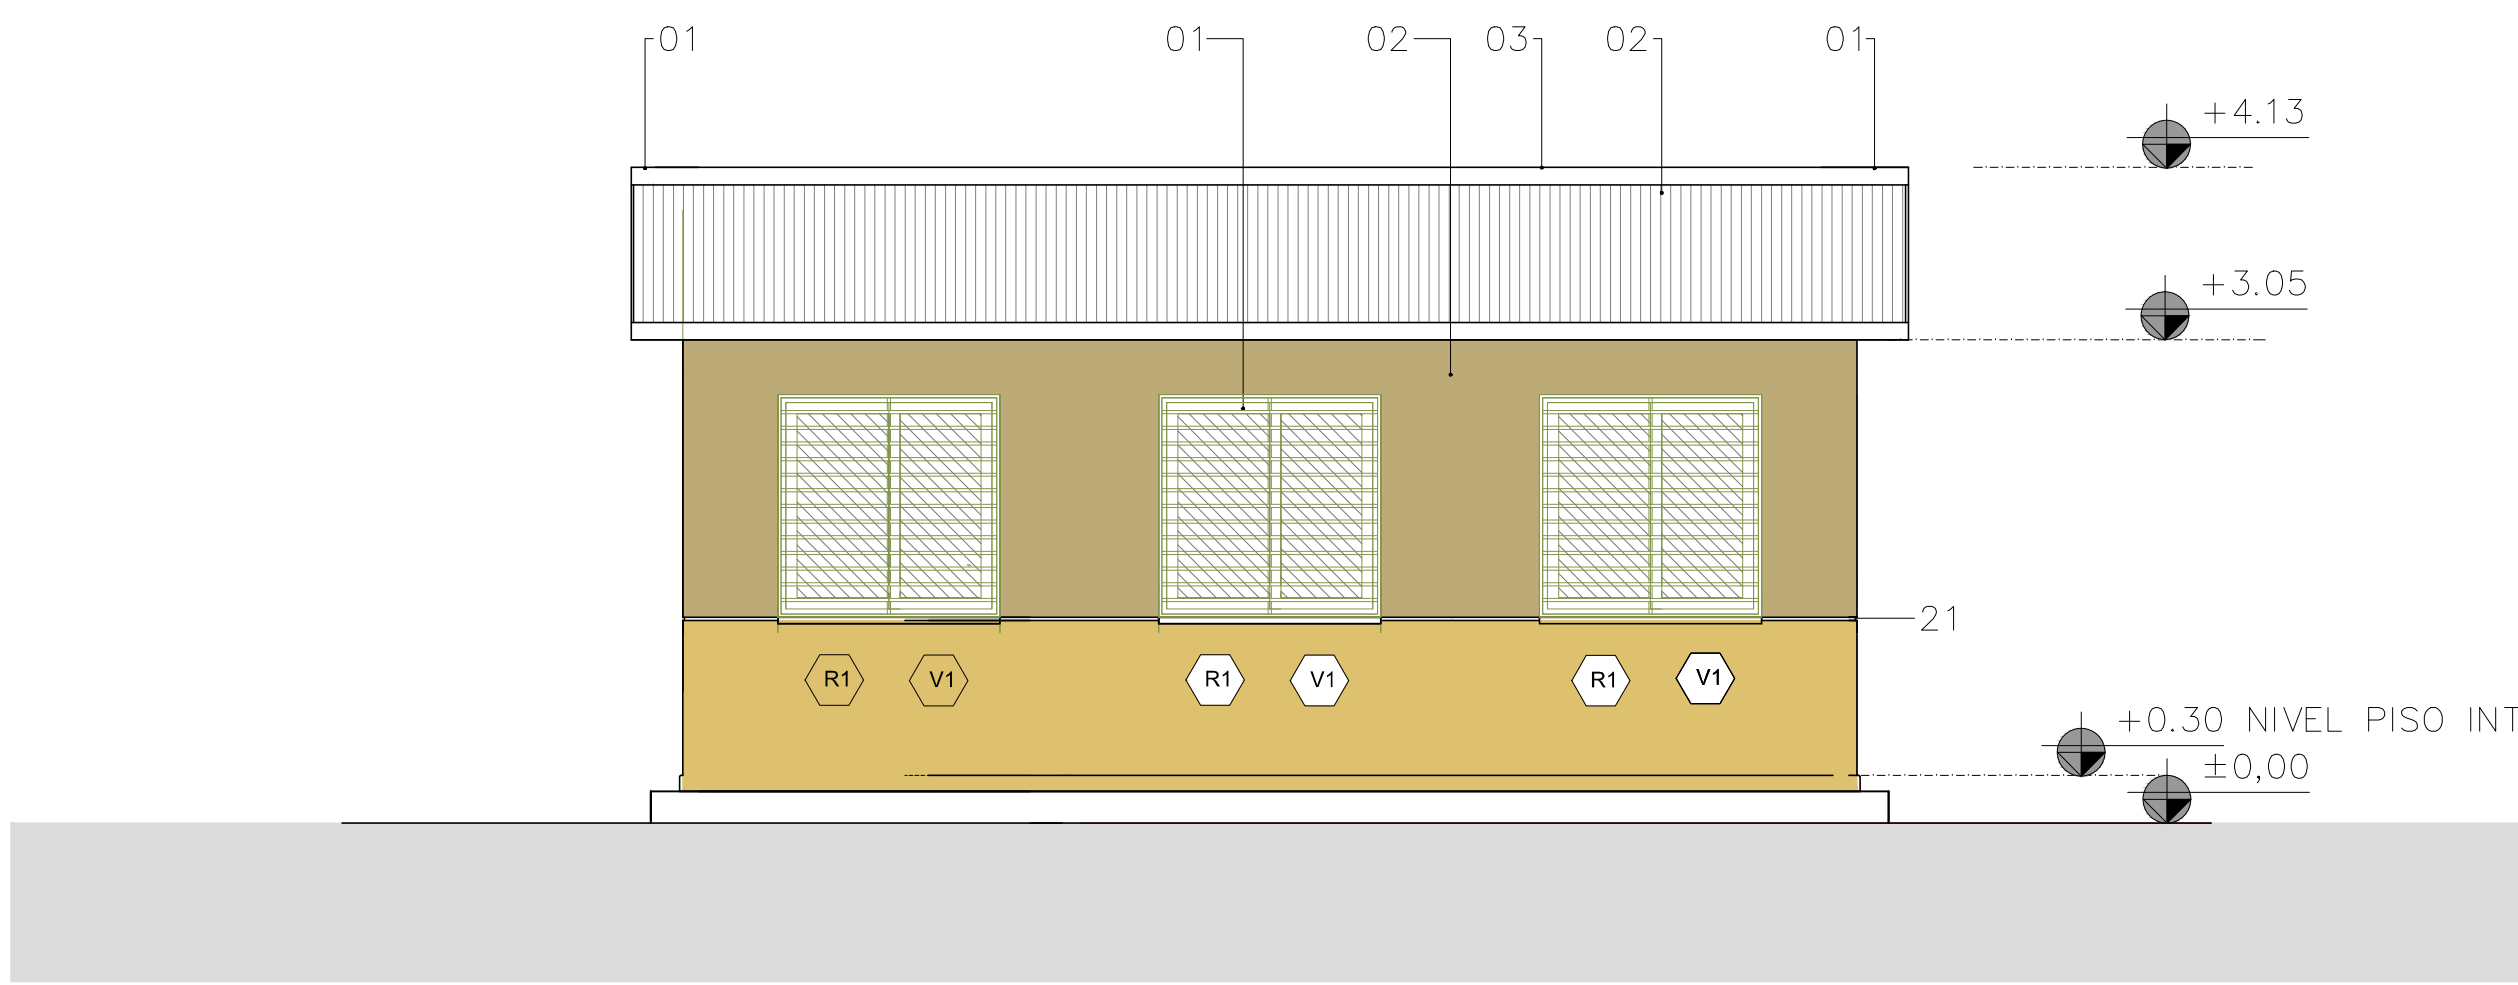

FACHADA POSTERIOR
Escala 1:100

UBICACION GEOREFERENCIAL:	FECHA: 08/ 2020	UBICACION: Calle Bº	SUPERFICIE TOTAL: 73.93m2 SUPERFICIE CUBIERTA: 55.23m2 SUP. SEMI-CUBIERTA: 18.70m2	NOMENCLATURA CATASTRAL: XX-XX-XXX-XX	MUNICIPALIDAD DE CÓRDOBA SECRETARÍA DE DESARROLLO URBANO SUBSECRETARÍA DE PLANEAMIENTO URBANO DIRECCIÓN DE ARQUITECTURA	OBRA: AMPLIACION DE ESCUELA "JORGE LUIS BORGES".Bº QUINTAS DE SAN JORGE	OBRA Nº: 1059
NUMERO DE EXPEDIENTE:/2020	ESCALA: VARIAS 1: 100/250/5000	PROYECTO: DIR. DE ARQUITECTURA	DIBUJO:	JEFE DPTO.: Arq. ANTINORI		PLANO DE: CORTES Y VISTAS	PLANO: AG-04
				SUBDIRECTOR: Arq. LEDESMA			
				DIRECTOR: Arq. MENDOZA			