




CORTE A-A  
Escala 1:100

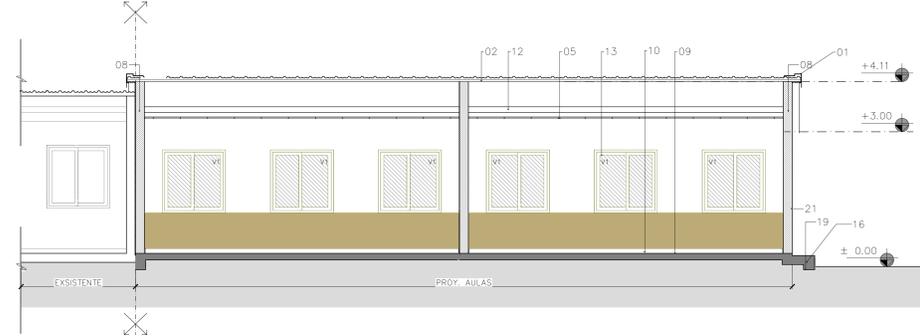


CORTE B-B  
Escala 1:100

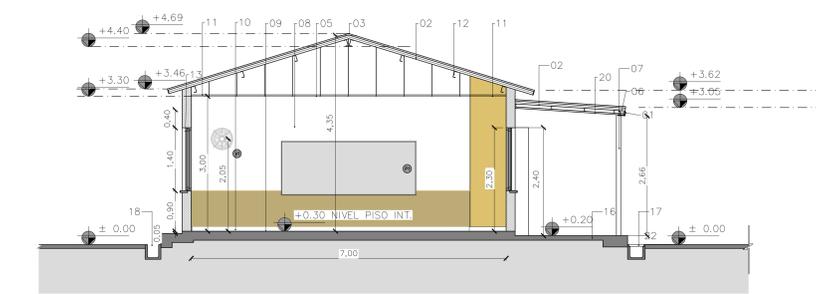


CORTE C-C  
Escala 1:100

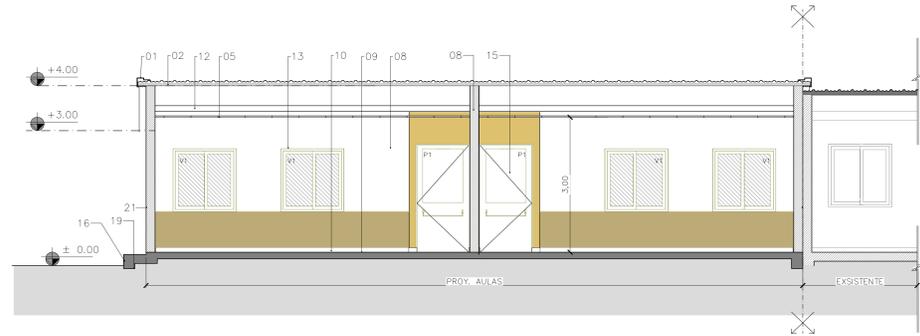


CORTE D-D  
Escala 1:100

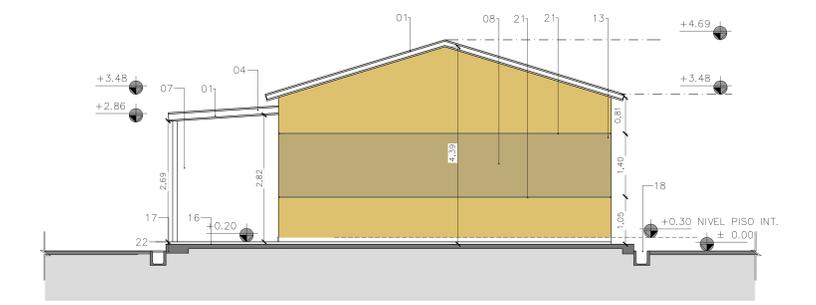

FACHADA LATERAL  
Escala 1:100

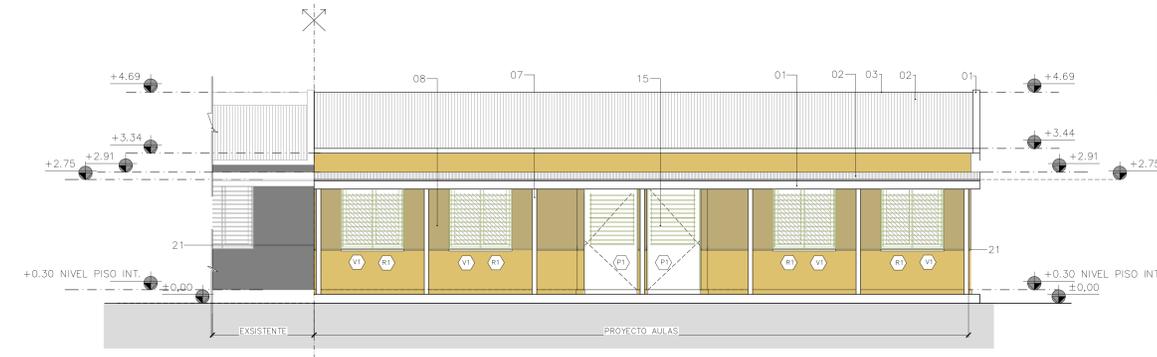

FACHADA  
Escala 1:100

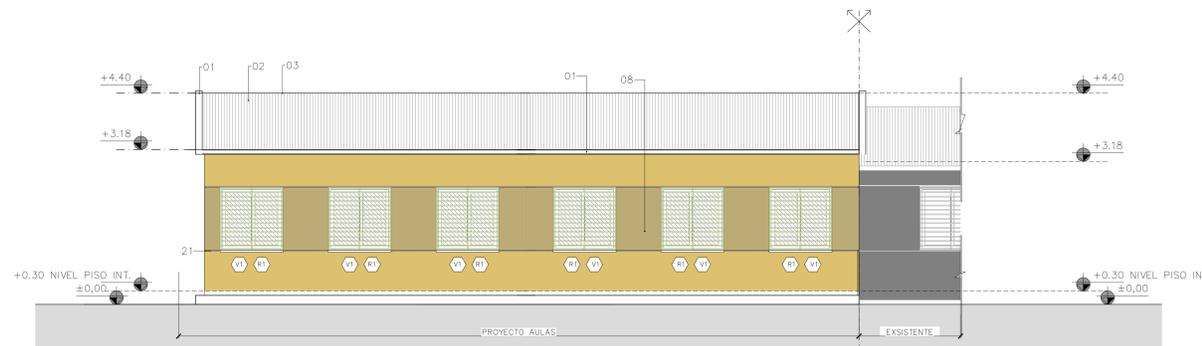

FACHADA POSTERIOR  
Escala 1:100

**REFERENCIA**

- DESIGNACION LOCALES
- 01- CENEFA DE CHAPA PLEGADA N° 18, CON PLEGUE P/GOTERON COLOR A DEFINIR
  - 02- CUBIERTA SANDWICH DE CHAPA TRAPEZOIDAL PREPINTADA CON ESPUMA AISLANTE DE PULIURETANO TIPO FOILROOF
  - 03- CUMBRERA DE CHAPA PREPINTADA N°18 COLOR A DEFINIR
  - 04-BABETA O CUPERTINA DE CHAPA PREPINTADA N° 18 PARA CUBRIR TERMINACIONES DE ENCUNTRO CHAPA-MURO
  - 05- CIELORRASO DESMONTABLE DE PLACA DE YESO DECOVINYL TIPO DURLOCK
  - 06- VIGA ESTRUCTURAL METALICAS TIPO COMESI SEGUN CALCULO
  - 07- COLUMNA METALICA DE 2 PERFILES COMESI SOLDADOS
  - 08- MURO PORTANTE DE LAD. CERAMICO EXTERIOR "e" A DIFINIR, CON TERMINACION  
EXT: REVOQUE EXTERIOR PLASTICO, TIPO REVEAR, COLOR A DEFINIR  
INT: REVOQUE GRUESO-FINO INTERIOR, H:1.00 CON TERM. PINTURA SINTETICO COLOR A DETERMINAR POR LA INSPECCION Y RESTO COLOR BLANCO
  - 09- PISO MOSAICO GRANITICO PULIDO, 40X40 TIPO GRIS CLARO BANGINO
  - 10- ZOCALO DE MOSAICO GRANITO IDEM AL PISO H:10CM
  - 11- CIELORRASO DE PLACA DE YESO JUNTA TOMADA, DECOVINYL TIPO DURLOCK, COMO PLACA DE AJUSTE DE BORDE
  - 12- VIGAS METALICAS TIPO COMESI EN GALERIA SEGUN CALCULO
  - 13- VENTANA DE ALUMINIO MOD. MODENA-ALUAR, COLOR BLANCO, CON VIDRIO TEMPLADO 5 MM + 12 CAMARA DE AIRE + TEMPLADO 5 MM
  - 14- REJAS DE TUBO 30X20X2MM, SEGUN PLANILLA DE CARPINTERIA, CON TERMINACION DE ANTIOXIDO Y SINTETICO COLOR A DETERMINAR
  - 15- PUERTA DE INGRESO DE CHAPA DOBLADA B.W.G No. 16, CON REJAS ADOSADAS A LA HOJAS
  - 16- FUNDACION DE PLATEA DE HORMIGON ARMADO SEGUN CALCULO
  - 17- REJILLAS DE HORMIHON PREMOLDEADO 39X50 CM
  - 18- CANALETA DE HORMIGON VISTO A CIELO ABIERTO
  - 19- VEREDA PERIMETRAL DE HORMIGON PEINADO CON BORDE DE 7CM ALISADO
  - 20-CIELORRASO DE CHAPA TRAPEZOIDAL PREPINTADA
  - 21-BUÑA EN REVOQUE DE "e" 2CM
  - 22-PERFIL METALICO L 50X50X4 DE TERMINACION EN GALERIA
  - 23-BABETA O CUPERTINA DE CHAPA PREPINTADA N° 18 PARA CUBRIR JUNTA CONSTRUCTIVA
  - 24-CIELORRASO DE PLACA DE SUPERBORARD

NOTA: TODAS LAS MEDIDAS Y GRAFICAS SON REFERENCIALES.  
SE DEBERAN VERIFICAR EN OBRA, EN TODOS LOS CASOS Y SIN EXCEPCION.

UBICACION GEOREFERENCIAL:	FECHA: 04/ 2020	UBICACION: Calle El Crespin s/nº Bº Arenales	SUPERFICIE TOTAL: XXXXX m2 SUP. DE PROYECTO: 108.07 m2 SUP. SEMI-CUBIERTA: 36.50m2	NOMENCLATURA CATASTRAL: 19-07-019-01	MUNICIPALIDAD DE CÓRDOBA SECRETARÍA DE DESARROLLO URBANO SUBSECRETARÍA DE PLANEAMIENTO URBANO DIRECCIÓN DE ARQUITECTURA	OBRA: <b>AMPLIACION DE ESCUELA "DR. A . OREAU", Bº VILLA LIBERTADOR</b>	OBRA N°: <b>1058</b>	
NUMERO DE EXPEDIENTE: -----/2020	ESCALA: VARIAS 1: 100	PROYECTO: DIR. DE ARQUITECTURA	DIBUJO:	JEFE DPTO.: Arq. ANTINORI	SUBDIRECTOR: Arq. LEDESMA	DIRECTOR: Arq. MENDOZA	PLANO DE: <b>PLANO DE CORTES Y VISTAS</b>	PLANO: <b>AG-04</b>