


REFERENCIA

DESIGNACION LOCALES

- XXX — tipo de cielorraso
 L-Nº — tipo de cielorraso
 tipo de solado — XX XX — tipo de cielorraso

CIELORRASOS

-  CIELORRASO DE PLACA DE YESO JUNTA TOMADA DECOVINYL TIPO DURLOCK
-  CIELORRASO DE CHAPA TRAPEZOIDAL PREINTADA
-  CENEFA DE CHAPA PLEGADA CON GOTERON COLOR A DEFINIR
-  CIELORRASO DESMONTABLE TIPO DURLOCK DECOVINYL
-  CIELORRASO DE PLACA TIPO SUPERBOARD
-  PANEL LED DE EMBUTIR 40 Watts 60x60 cm BLANCO CALIDO 220V 50HZ
-  PANEL LED DE EMBUTIR 24 Watts 25x25 cm BLANCO

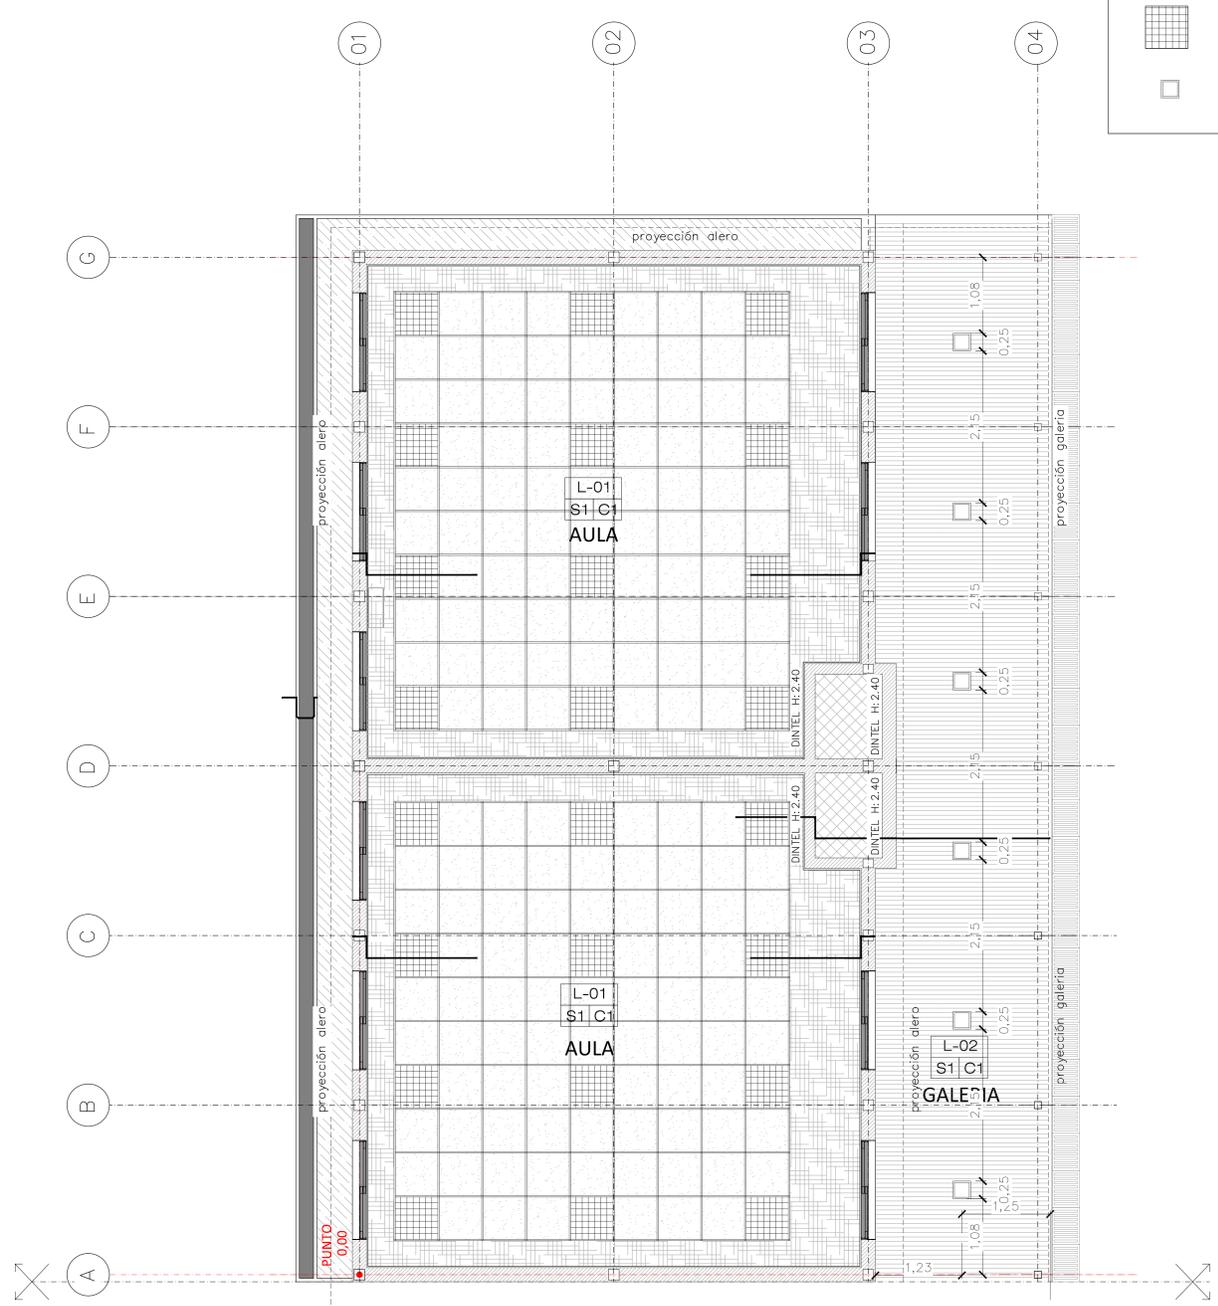

PLANTA CIELORRASO
Escala 1:75

NOTA: TODAS LAS MEDIDAS Y GRAFICAS SON REFERENCIALES.
SE DEBERAN VERIFICAR EN OBRA, EN TODOS LOS CASOS Y SIN EXCEPCION.

UBICACION GEOREFERENCIAL:	FECHA: 04/ 2020	UBICACION: Calle El Crespin s/nº Bº Arenales	SUPERFICIE TOTAL: XXXX m2 SUP. DE PROYECTO: 108.07 m2 SUP. SEMI-CUBIERTA: 36.50m2	NOMENCLATURA CATASTRAL: 19-07-019-01	MUNICIPALIDAD DE CÓRDOBA SECRETARÍA DE DESARROLLO URBANO SUBSECRETARÍA DE PLANEAMIENTO URBANO DIRECCIÓN DE ARQUITECTURA	OBRA: AMPLIACION DE ESCUELA "DR. A . OREAU". Bº VILLA LIBERTADOR	OBRA Nº: 1058	
NUMERO DE EXPEDIENTE: -----/2020	ESCALA: VARIAS 1: 75	PROYECTO: DIR. DE ARQUITECTURA	DIBUJO:	JEFE DPTO.: Arq. ANTINORI	SUBDIRECTOR: Arq. LEDESMA	DIRECTOR: Arq. MENDOZA	PLANO DE: PLANO DE CIELORRASO	PLANO: AG-05