


# REFERENCIA

## DESIGNACION LOCALES

- XXX — tipo de cielorraso  
 L-Nº — tipo de cielorraso  
 XX|XX — tipo de cielorraso  
 tipo de solado —

## SOLADOS

-  PISO MOSAICO GRANITICO PULIDO, 40X40 TIPO GRIS CLARO BANGINO
-  PISO MOSAICO GRANITICO PULIDO 40X40, COLOR SIMILAR AL EXISTENTE EN GALERIA, TIPO BANGINO
-  PISO DE HORMIGON PEINADO CON BORDE DE 7CM ALISADO
-  HORMIGON ALISADO PARA ASENTAR EQUIPAMIENTO
-  REJILLAS DE HORMIHON PREMOLDEADO 39X50 CM
-  CANALETA DE HORMIGON VISTO A CIELO ABIERTO
-  JUNTA DE DILATACION C/ TERMINACION DE FLEJES DE ALUMINIO
-  PERFIL METALICO L 50X50X4 DE TERMINACION EN GALERIA

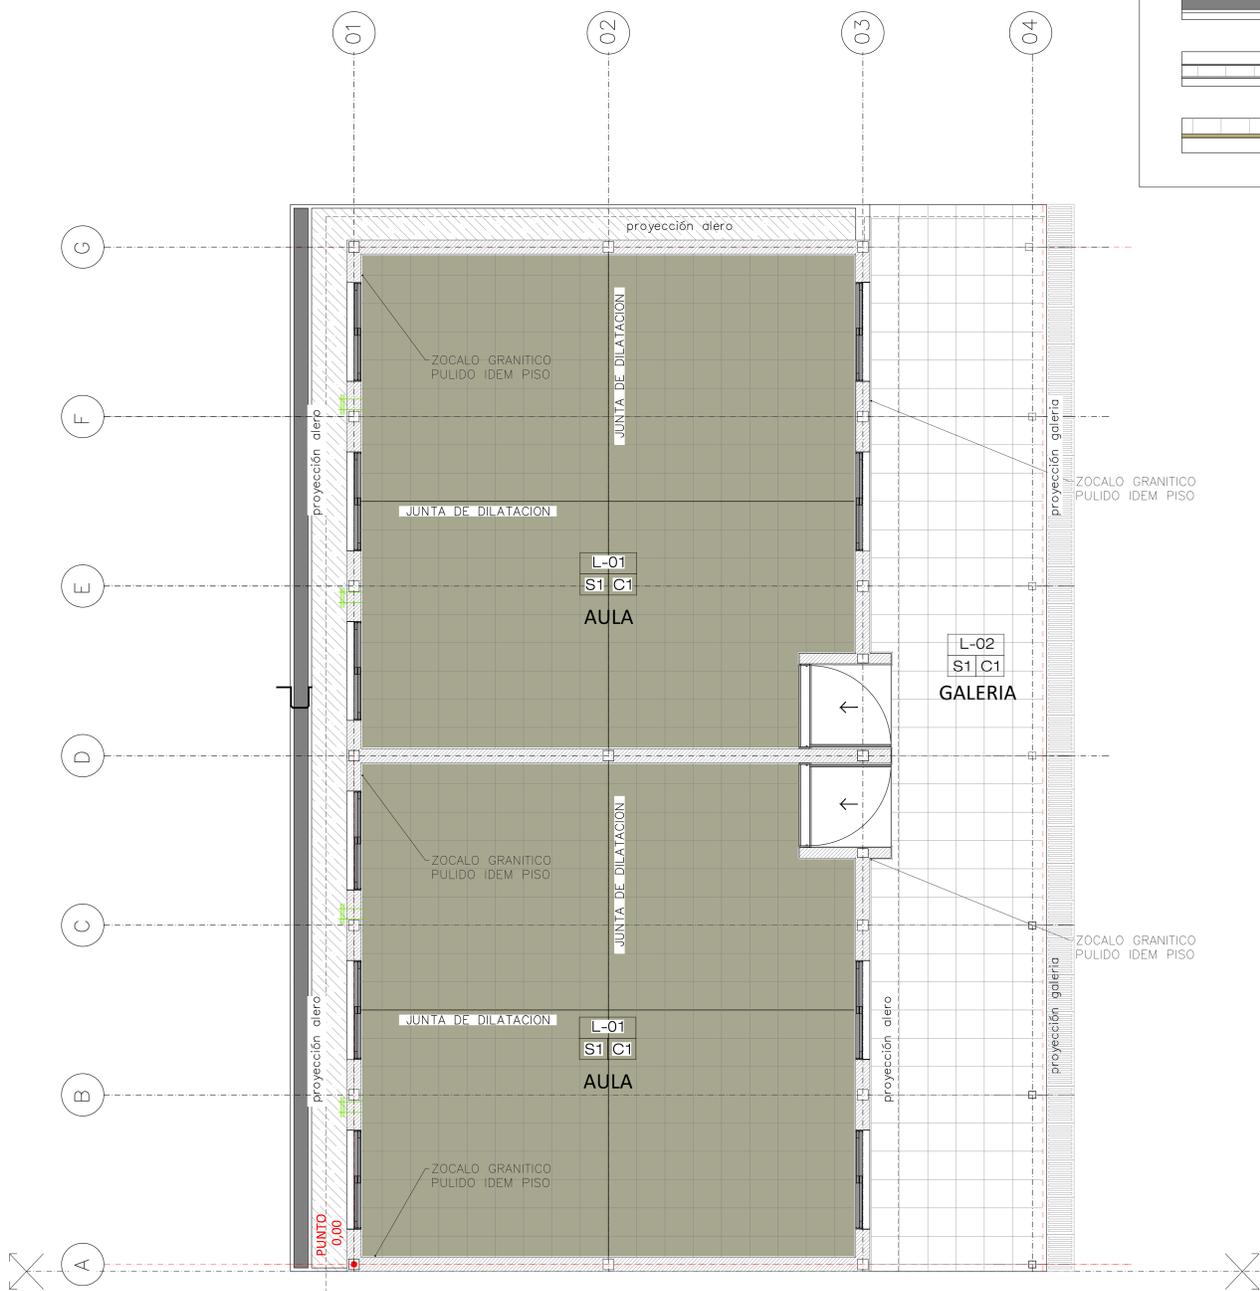

## PLANTA DE PISOS

Escala 1:75

NOTA: TODAS LAS MEDIDAS Y GRAFICAS SON REFERENCIALES. SE DEBERAN VERIFICAR EN OBRA, EN TODOS LOS CASOS Y SIN EXCEPCION.

UBICACION GEOREFERENCIAL:	FECHA: 04/ 2020	UBICACION: Calle El Crespin s/nº Bº Arenales	SUPERFICIE TOTAL: XXXX m2 SUP. DE PROYECTO: 108.07 m2 SUP. SEMI-CUBIERTA: 36.50m2	NOMENCLATURA CATASTRAL: 19-07-019-01	MUNICIPALIDAD DE CÓRDOBA SECRETARÍA DE DESARROLLO URBANO SUBSECRETARÍA DE PLANEAMIENTO URBANO DIRECCIÓN DE ARQUITECTURA	OBRA: <b>AMPLIACION DE ESCUELA "DR. A . OREAU". Bº VILLA LIBERTADOR</b>	OBRA Nº: <b>1058</b>	
NUMERO DE EXPEDIENTE: -----/2020	ESCALA: VARIAS 1: 75	PROYECTO: DIR. DE ARQUITECTURA	DIBUJO:	JEFE DPTO.: Arq. ANTINORI	SUBDIRECTOR: Arq. LEDESMA	DIRECTOR: Arq. MENDOZA	PLANO DE: <b>PLANO DE PISOS</b>	PLANO: <b>AG-06</b>