




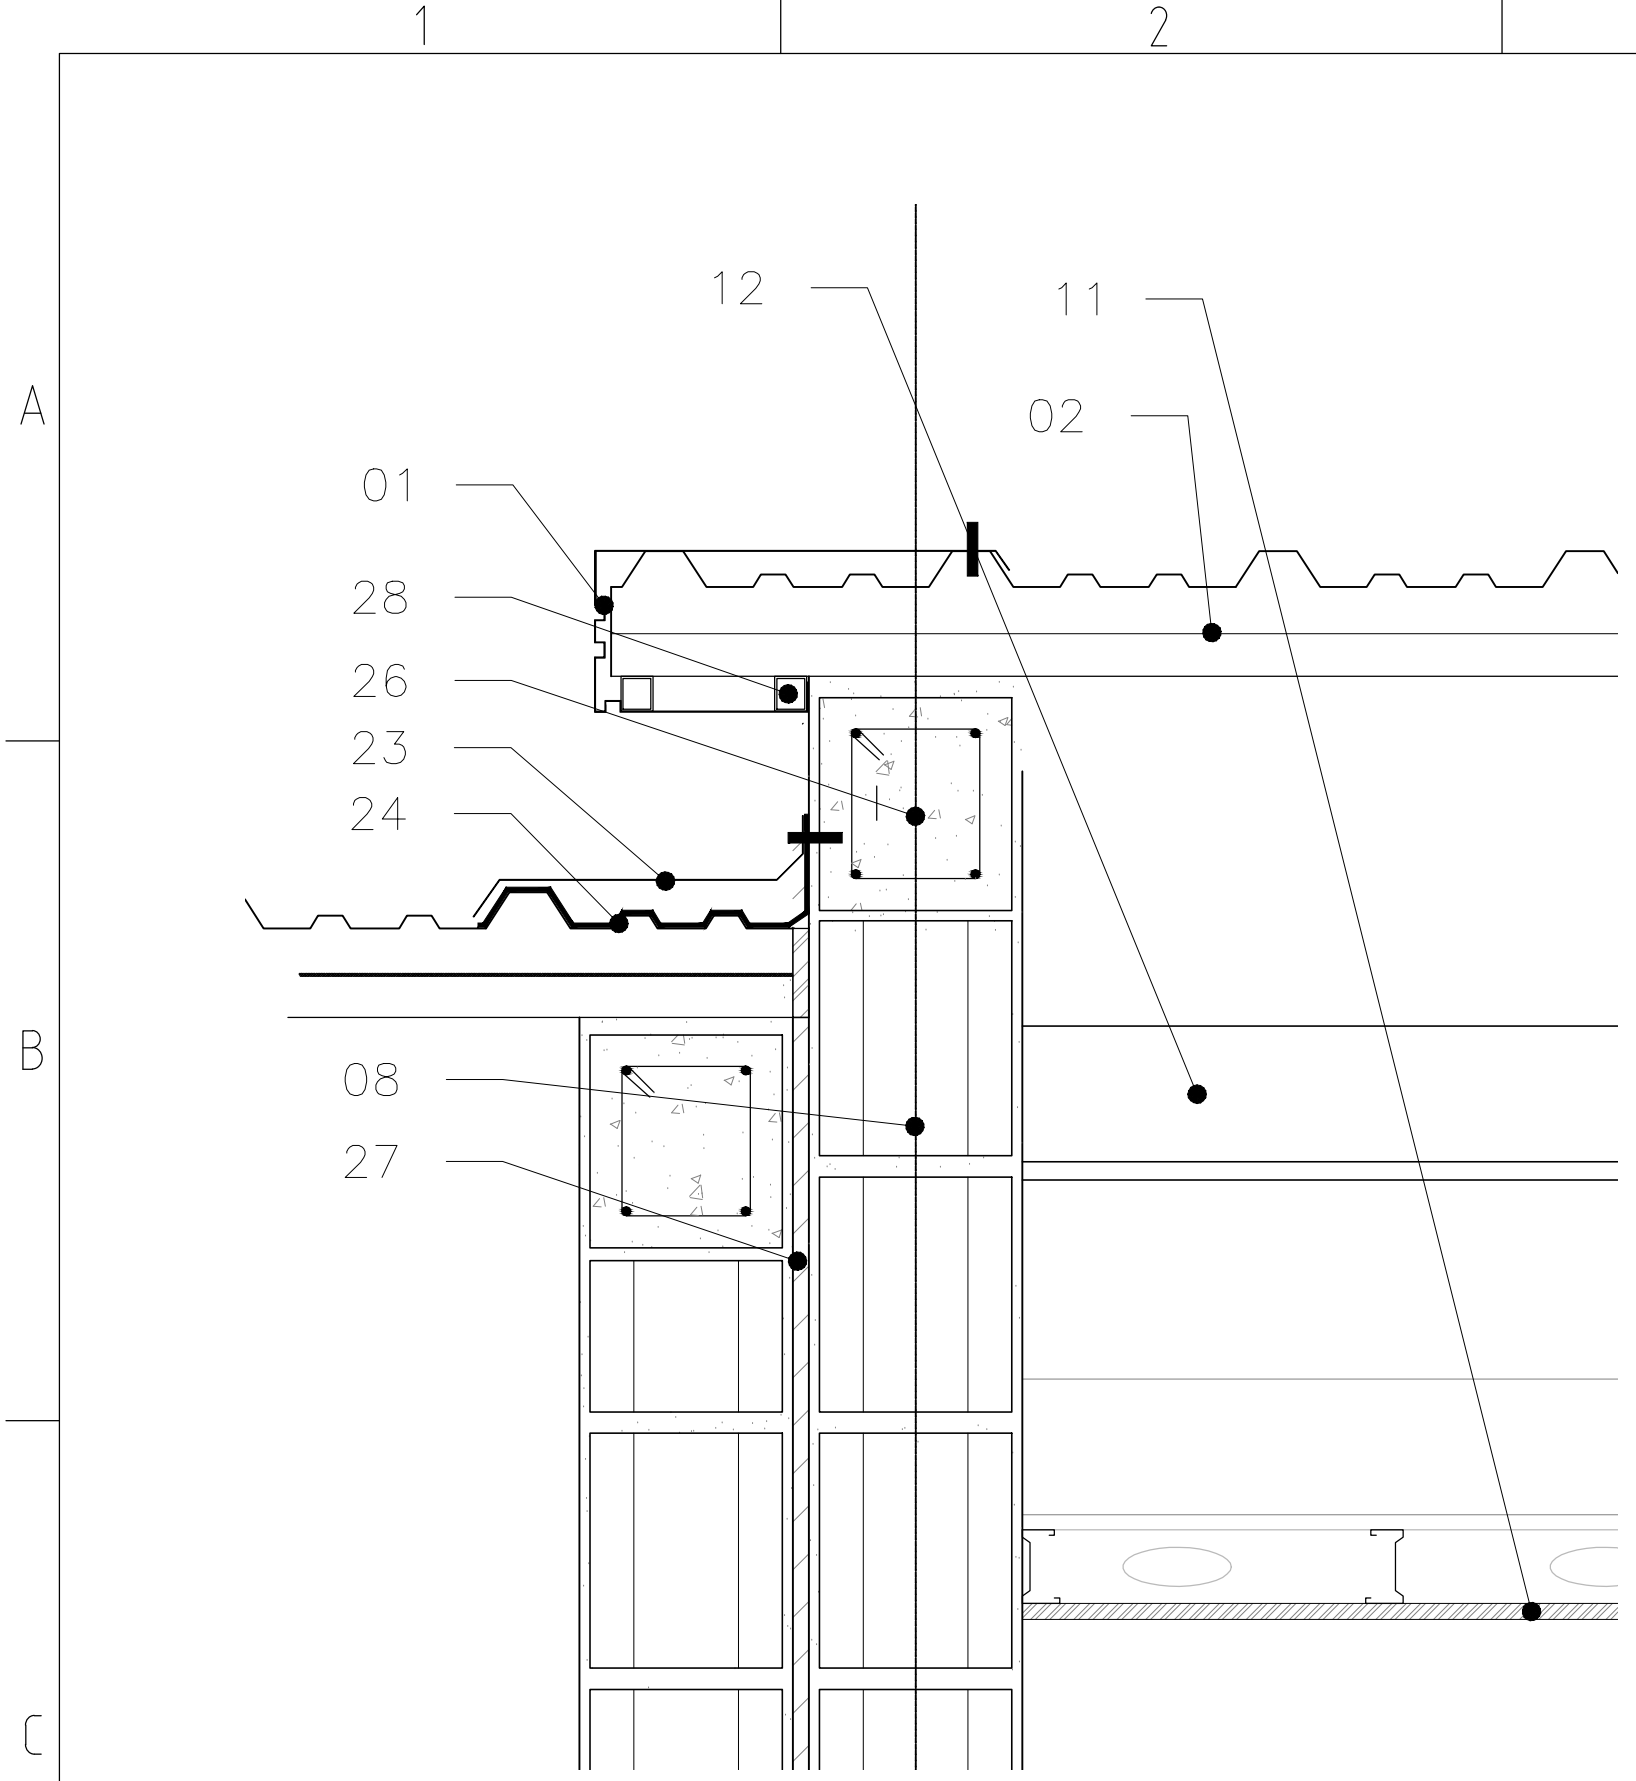


DETALLE DE JUNTA CONSTRUCTIVA CUBIERTA. DET.3
Esc. 1:10

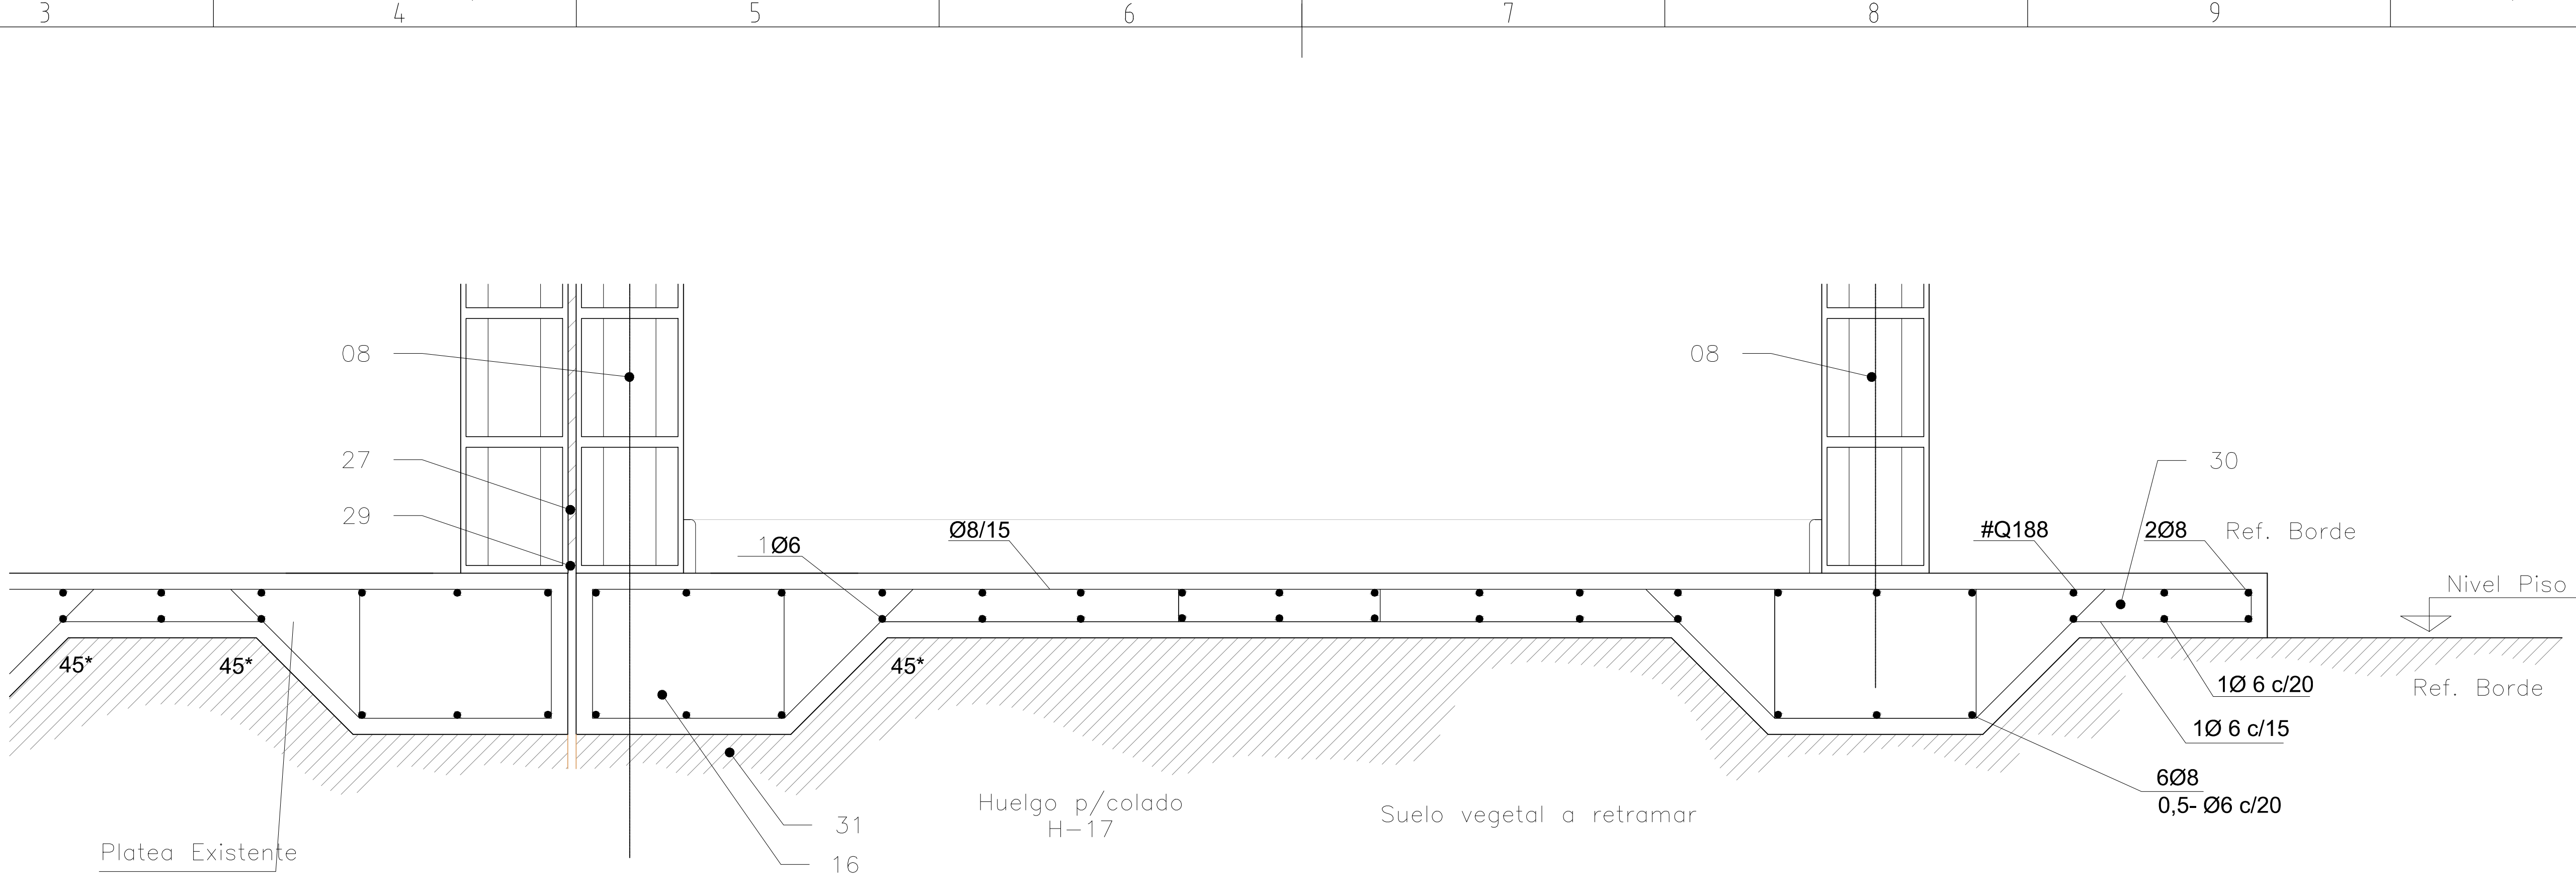


DETALLE DE JUNTA CONSTRUCTIVA PLATEA
Esc. 1:10

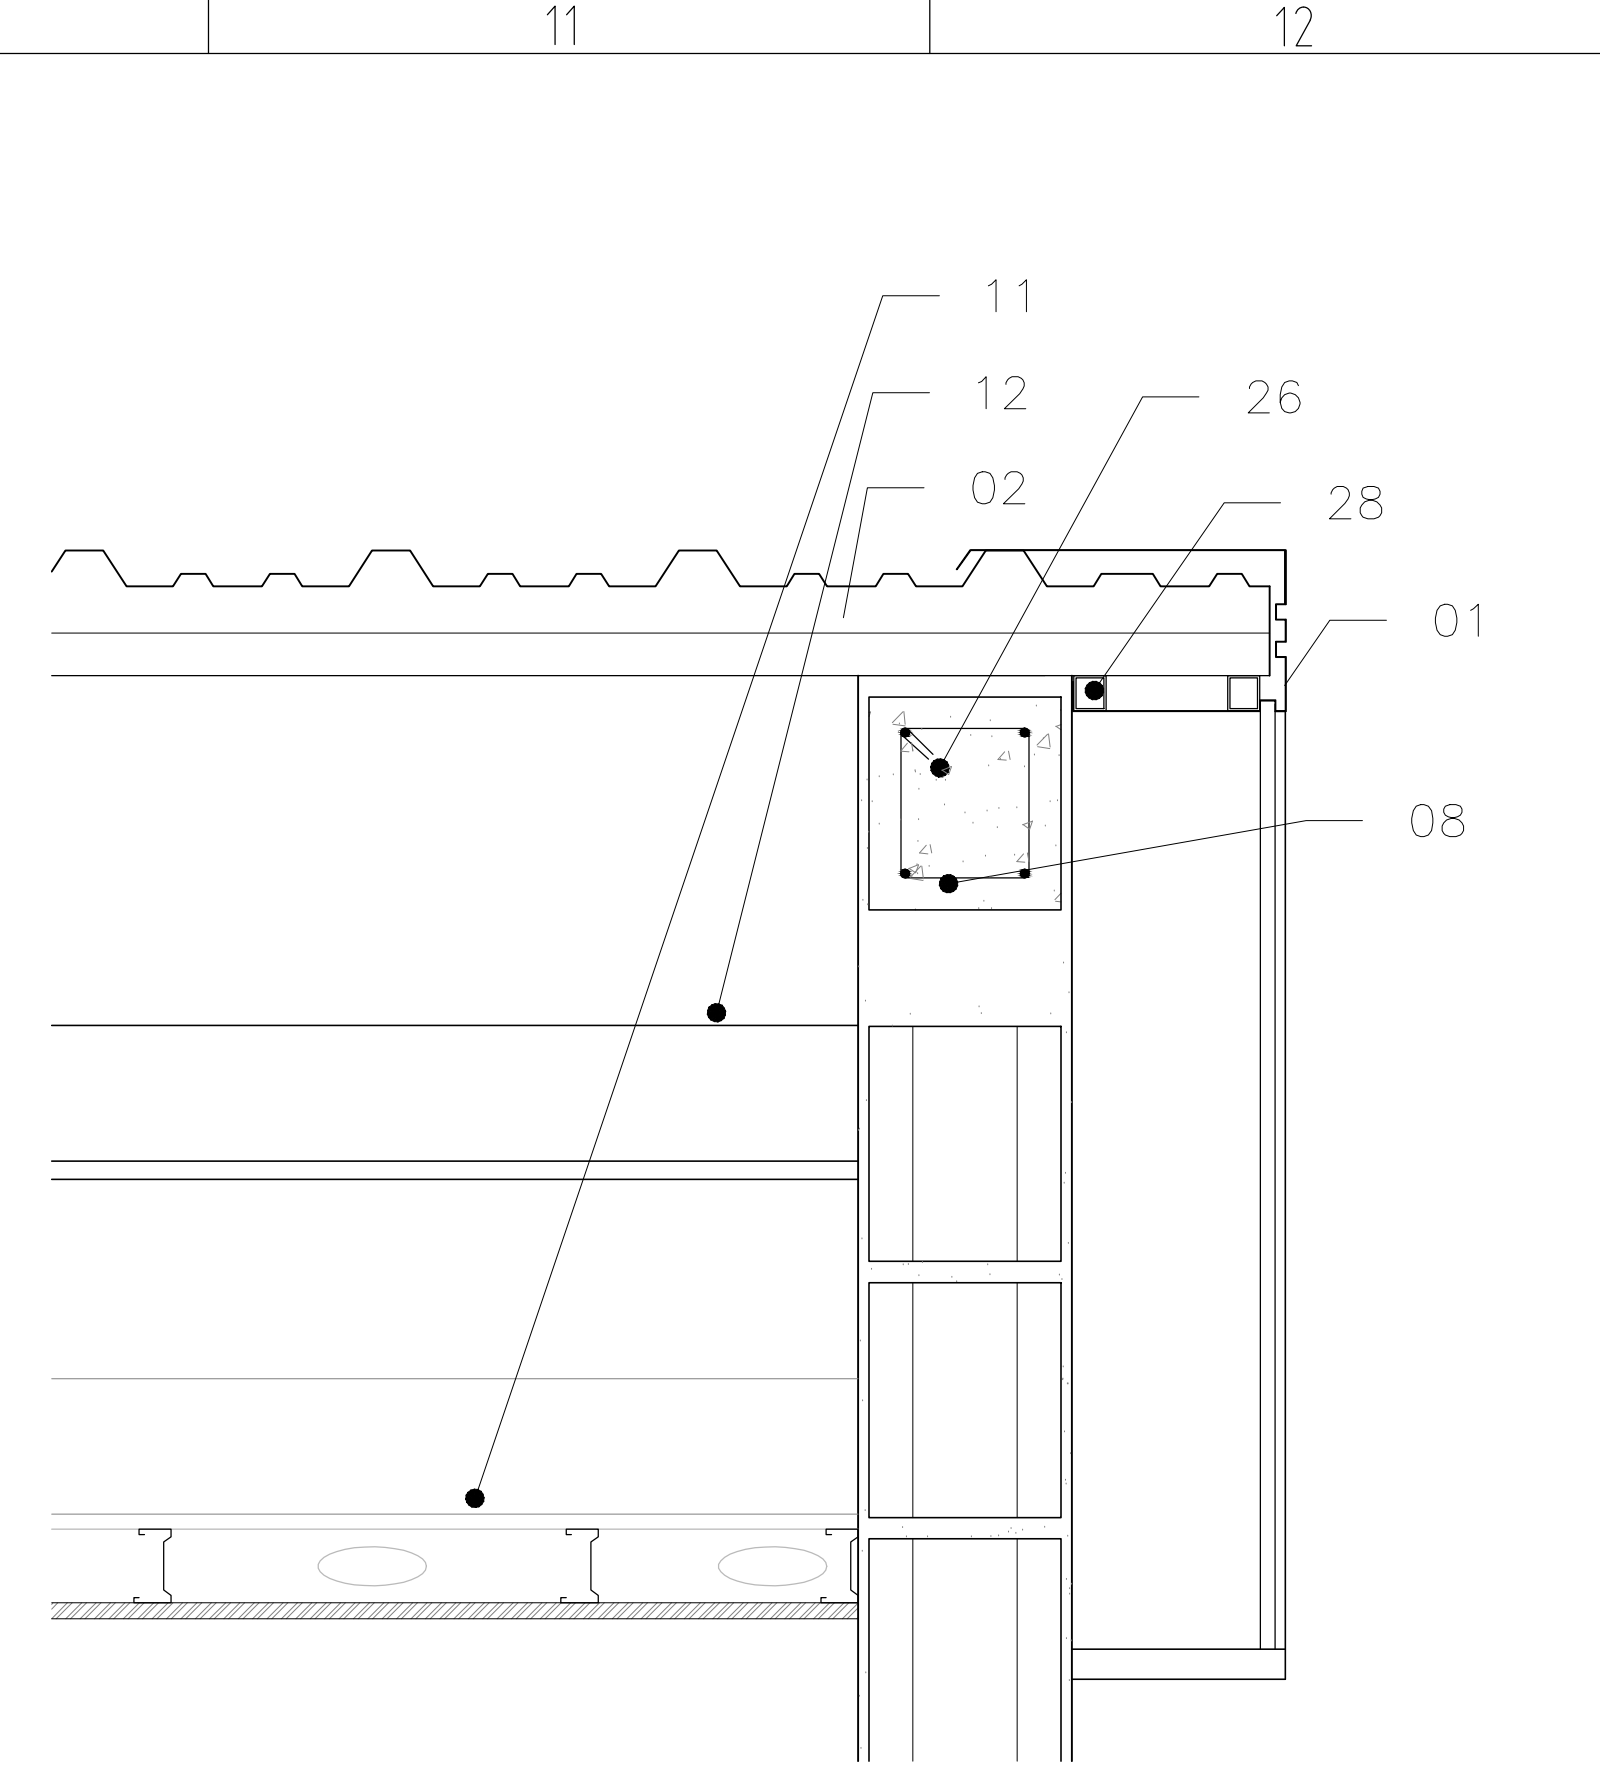


DETALLE TERMINACION LATERAL DE CUBIERTA- DET.2
Esc. 1:10

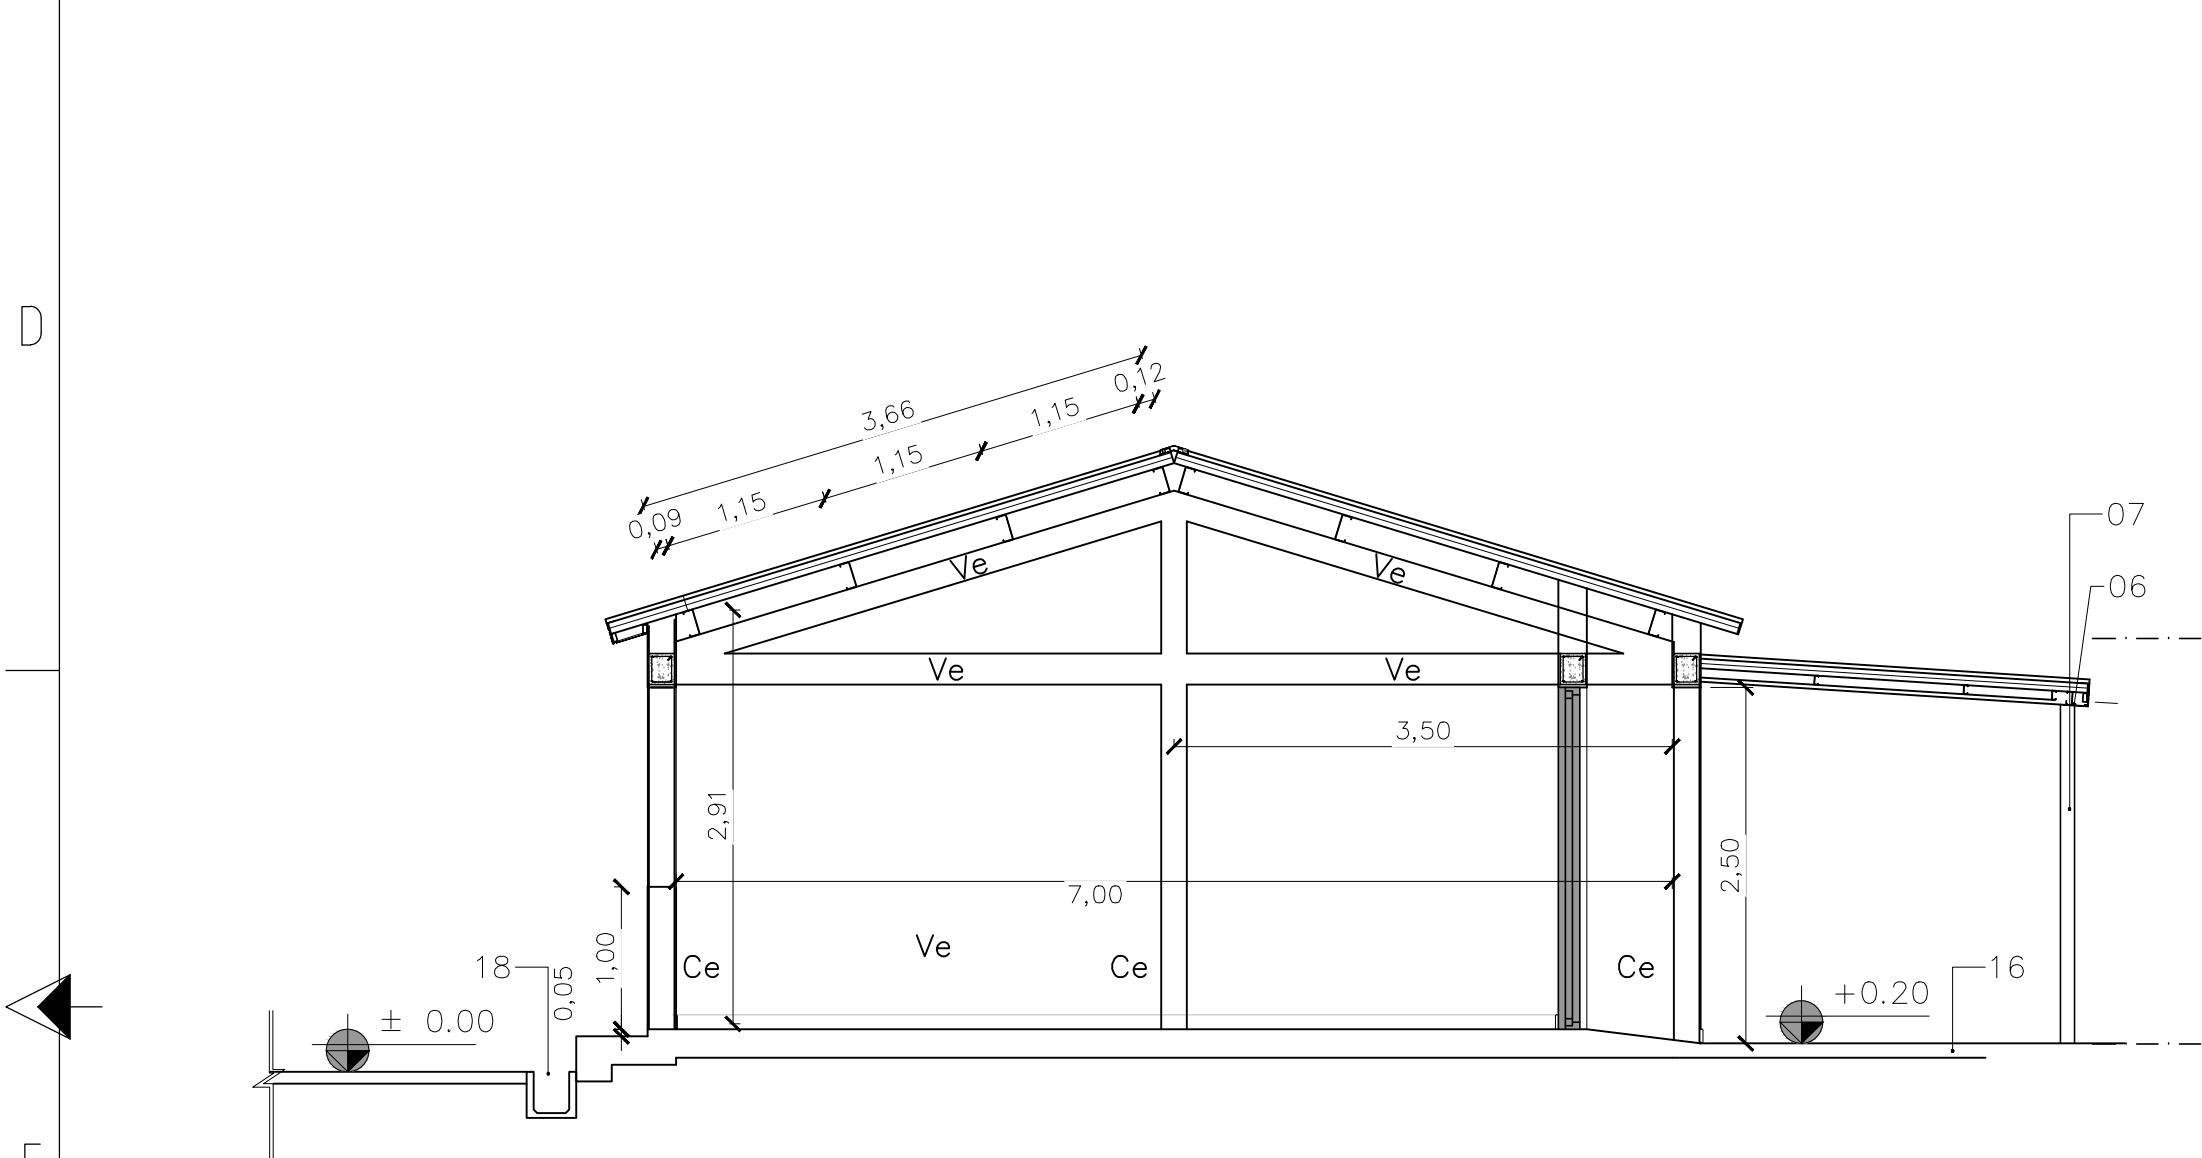


CORTE E-E, VIGAS DE ENCADENADO Y VIGAS DE
TECHO AULAS Esc. 1:75

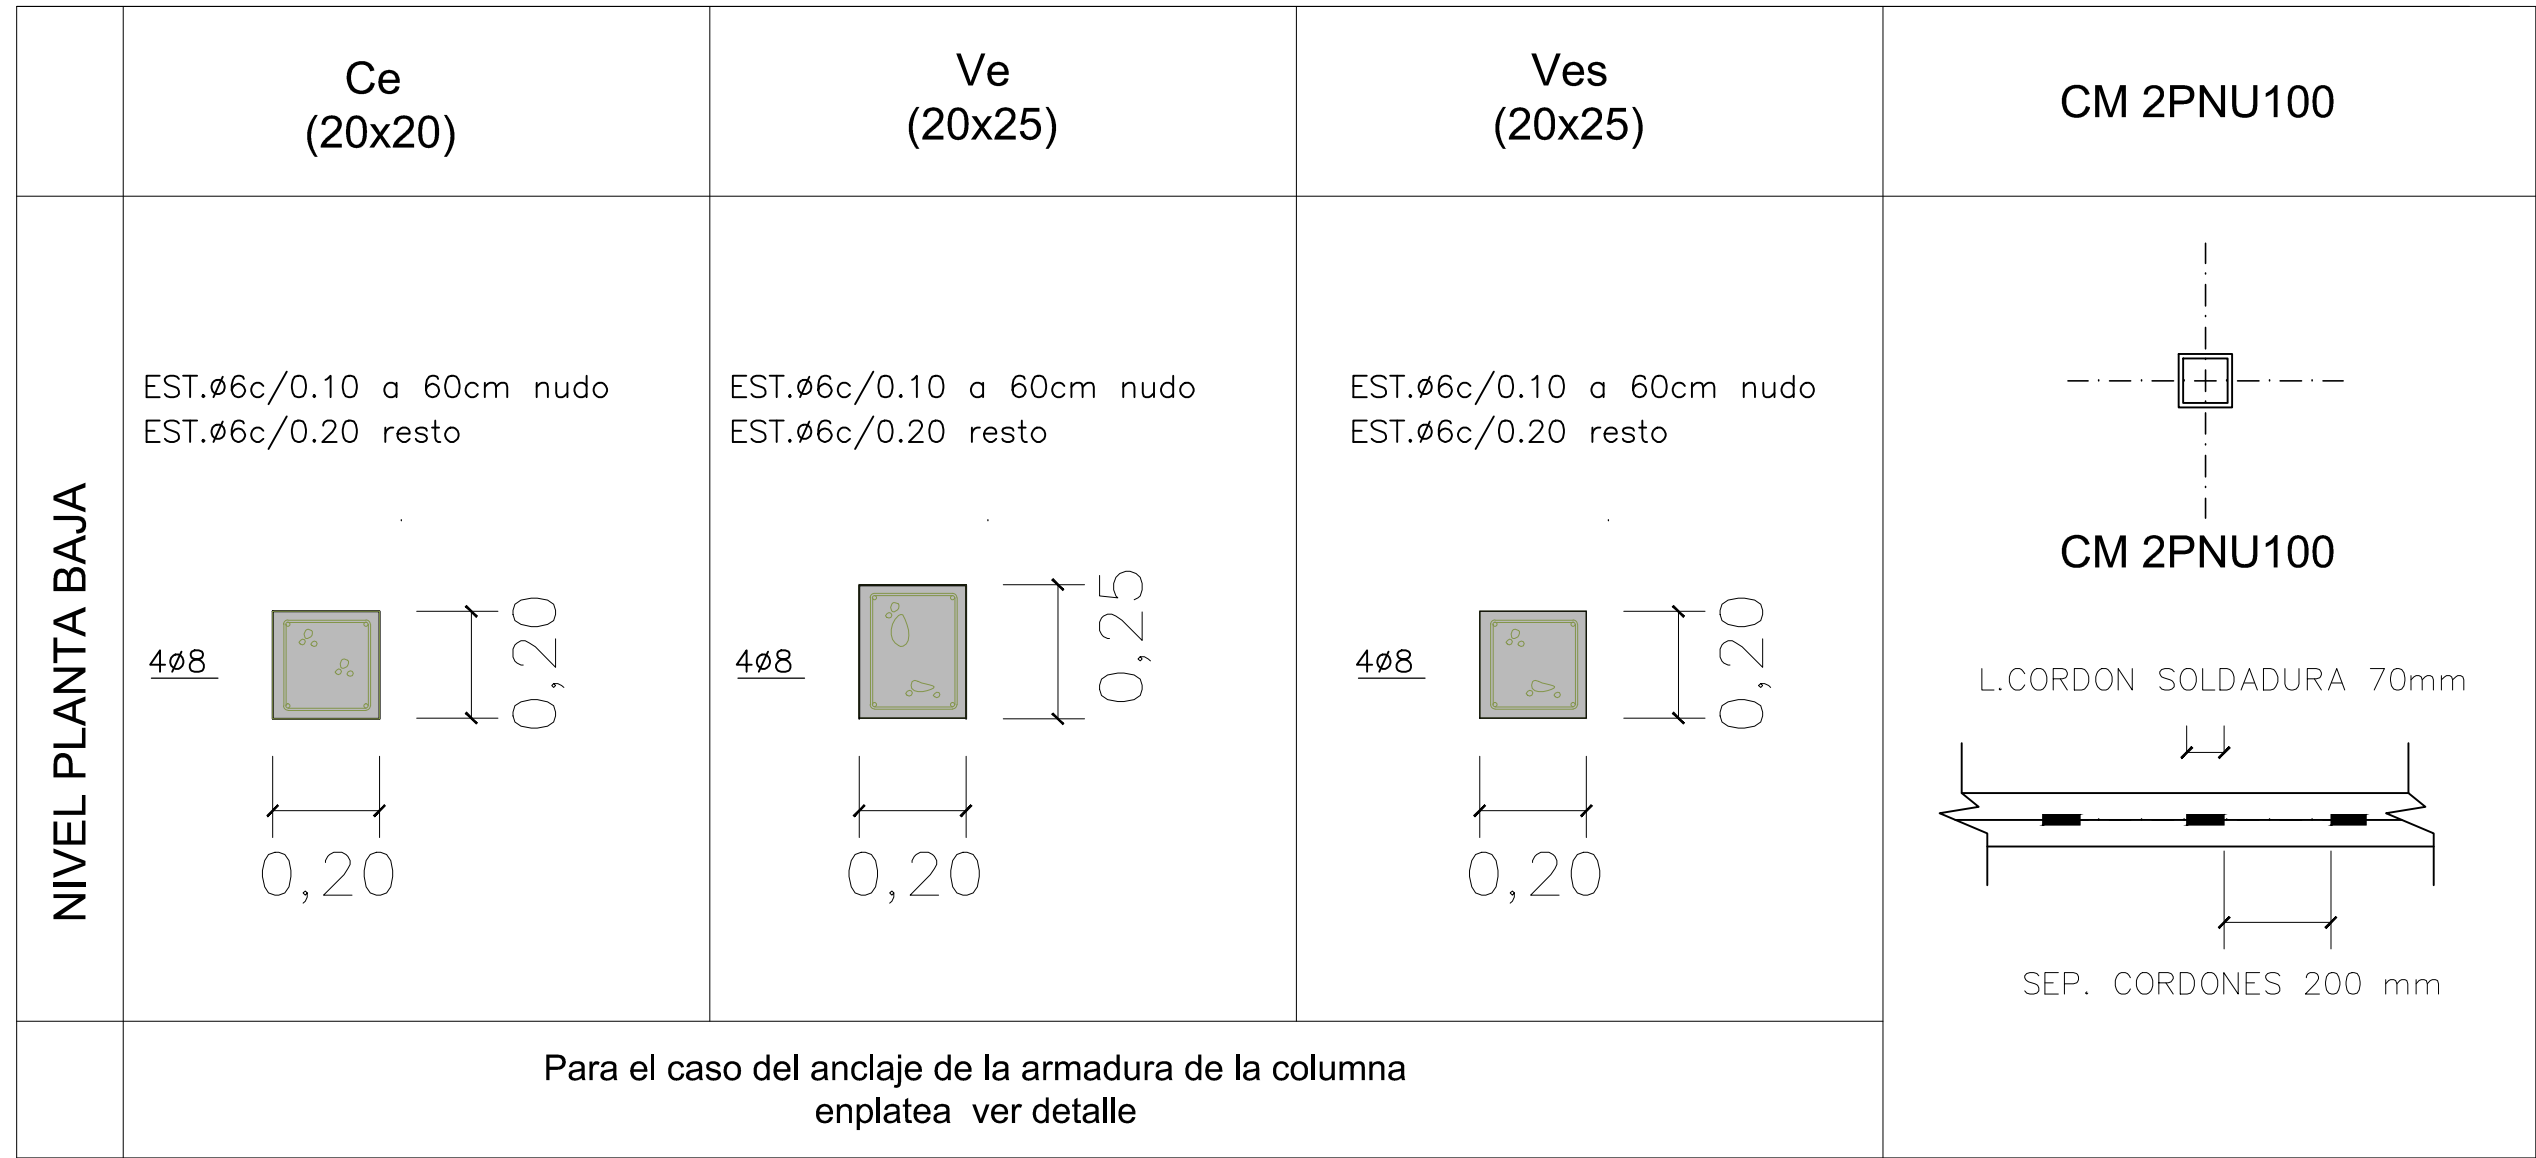

DETALLE DE COLUMNAS Y VIGAS DE ENCADENADO
Esc. 1:20

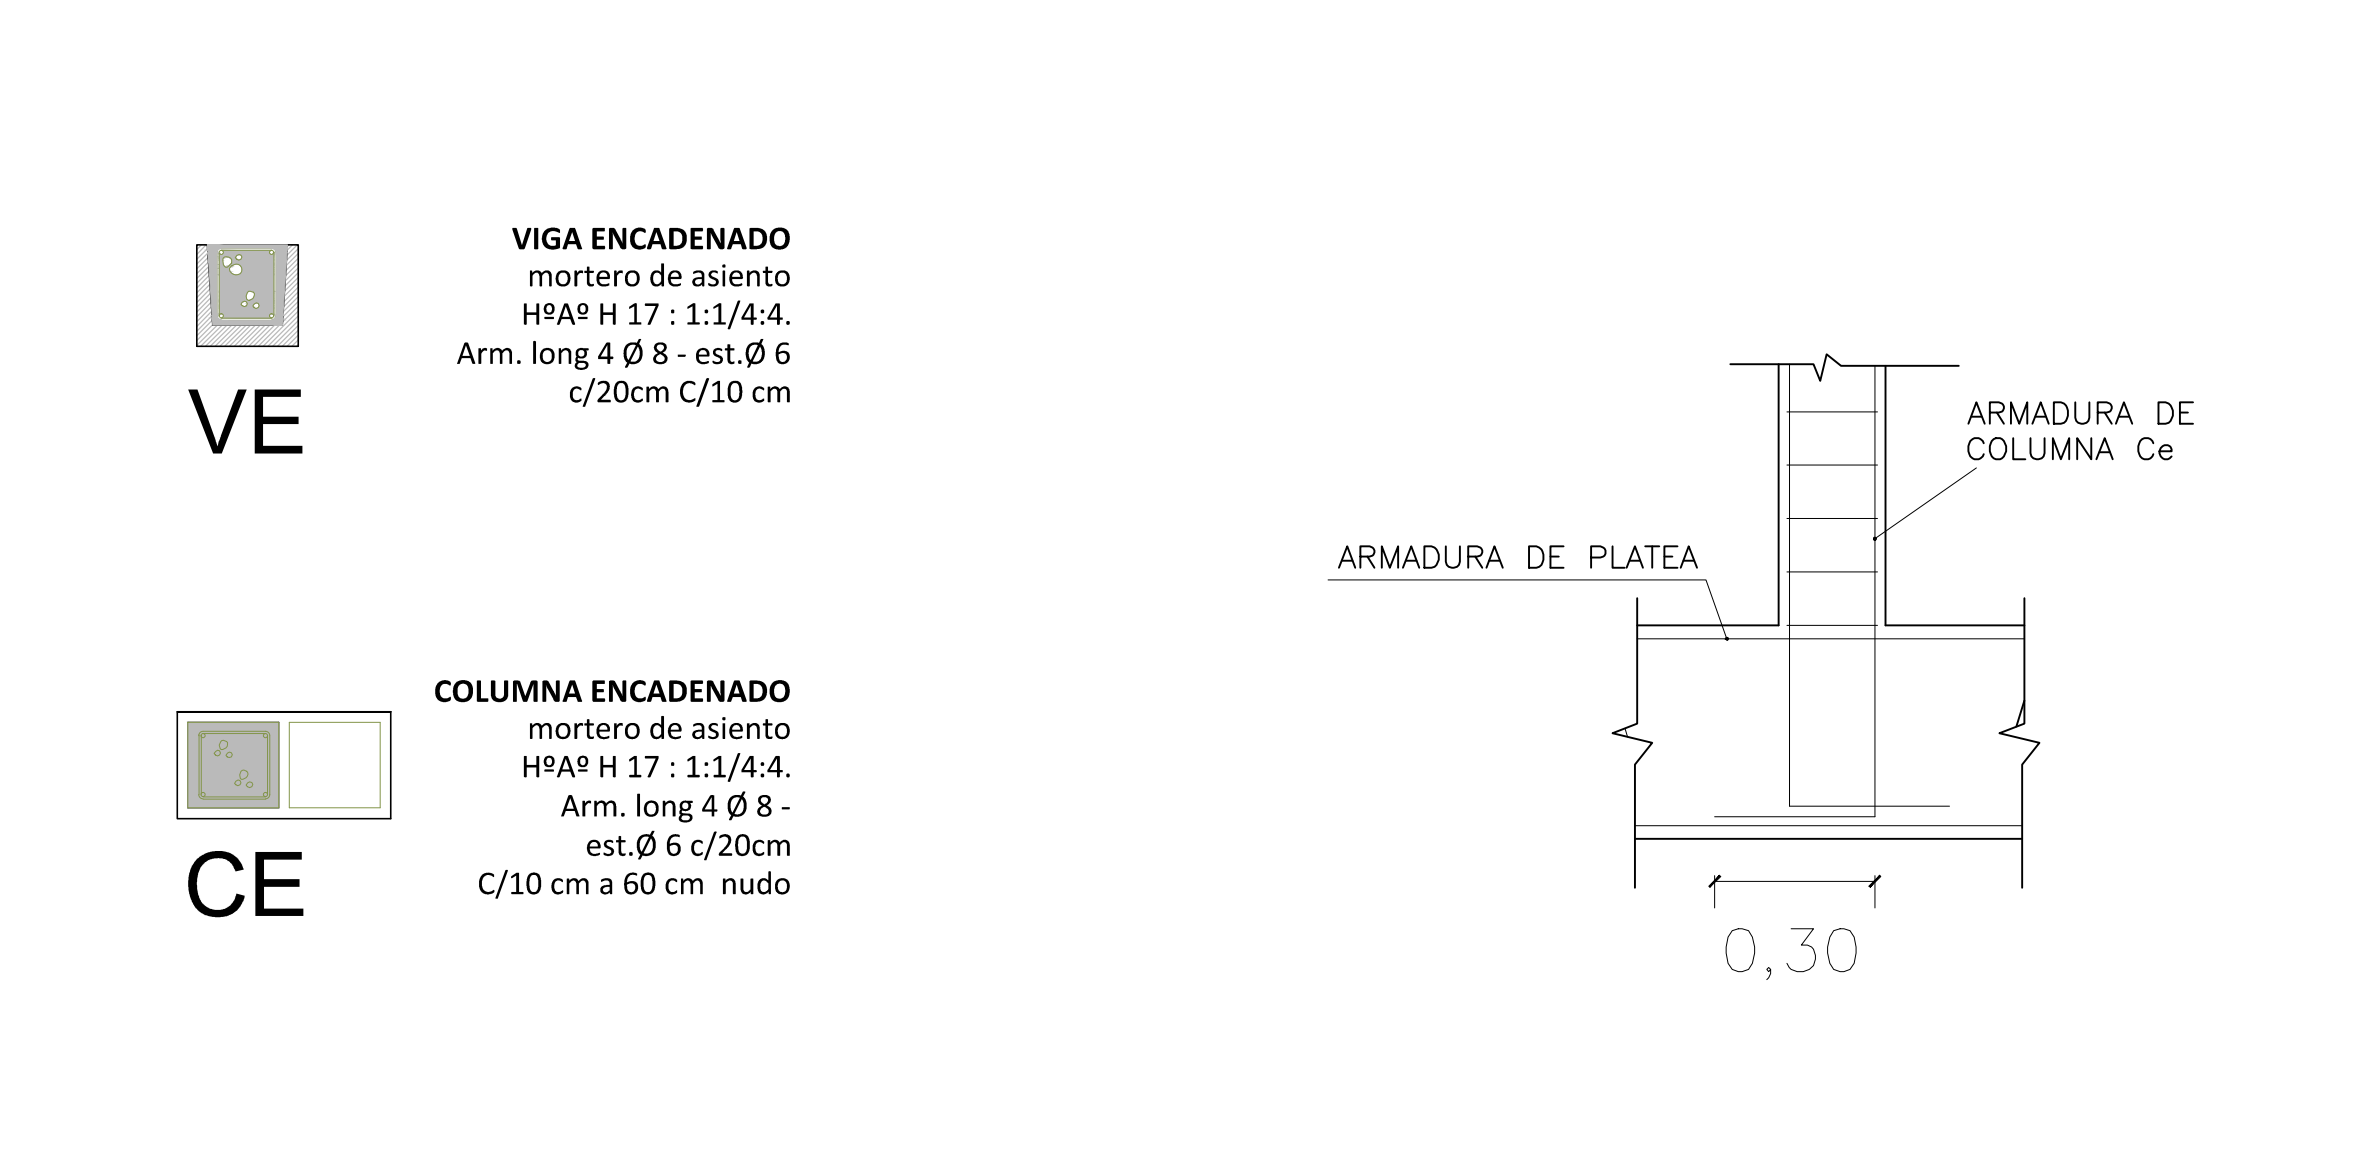


DETALLE DE COLUMNAS DE ENCADENADO
Esc. 1:20

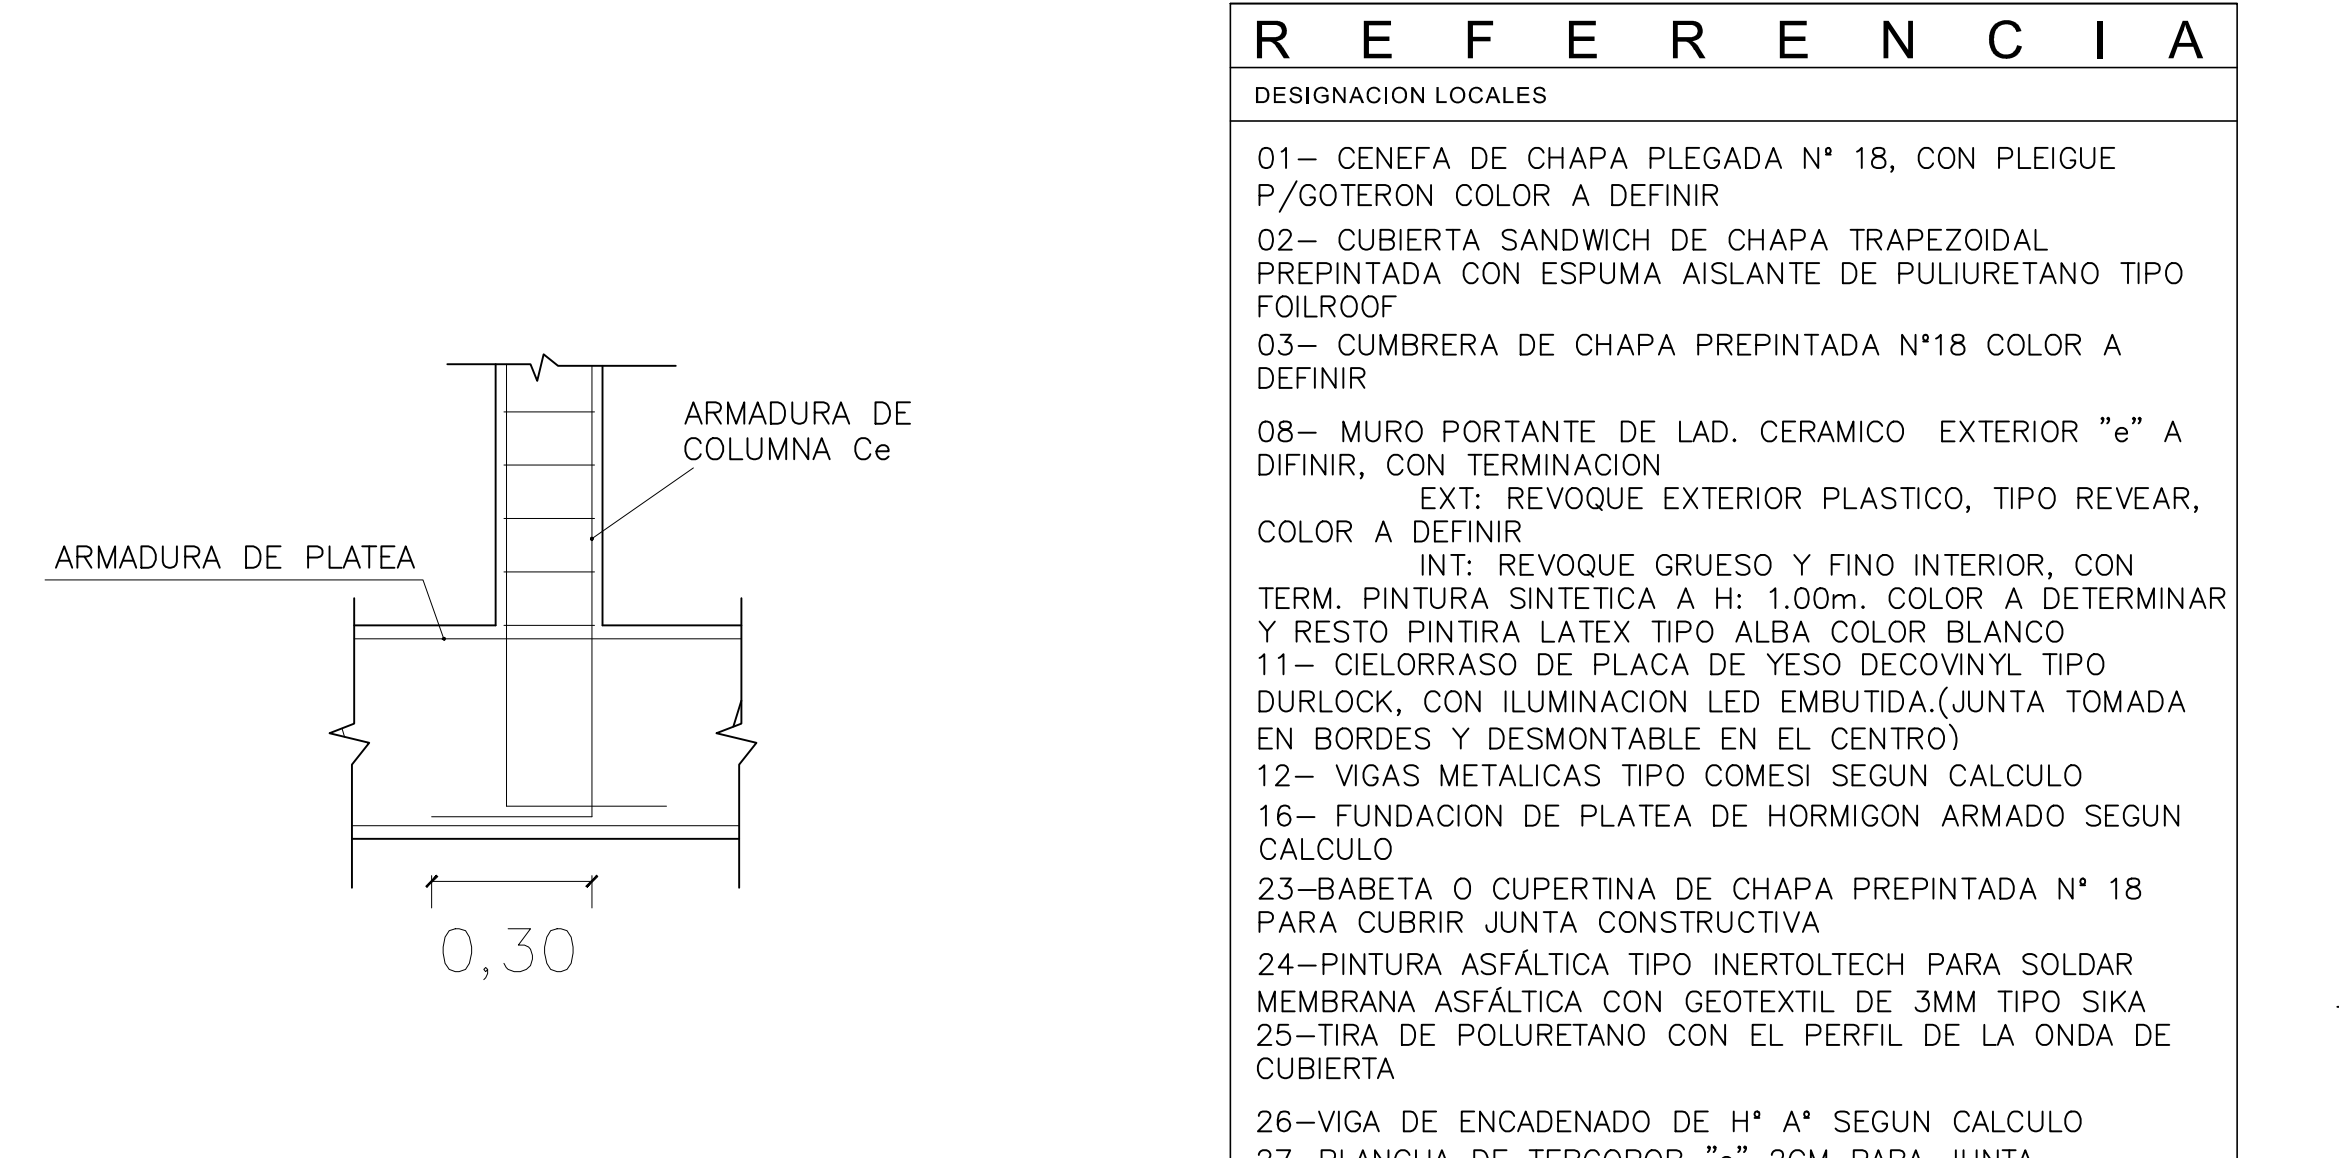


DETALLE ANCLAJE COLUMNA -PLATEA
Esc. 1:20


R E F E R E N C I A	
DESIGNACION LOCALES	
01-	CENEFA DE CHAPA PLEGADA N° 18, CON PLEIGUE P/50TERON. COLOR A DEFINIR
02-	CUBIERTA SANDWICH DE CHAPA TRAPEZOIDAL PREPINTADA CON ESPUMA AISLANTE DE PULIRETANO TIPO FOILROOF
03-	CUMBRERA DE CHAPA PREPINTADA N°18 COLOR A DEFINIR
08-	MURO PORTANTE DE LAD. CERAMICO EXTERIOR "e" A DEFINIR, CON TERMINACION
09-	EXT. REVOQUE EXTERIOR PLASTICO, TIPO REVEAR, COLOR A DEFINIR
10-	INT. REVOQUE GRUESO Y FINO INTERIOR, CON TERM. PINTURA SINTETICA A H: 1.00m. COLOR A DETERMINAR Y RESTO PINTURA LATEX TIPO ALBA COLOR BLANCO
11-	DELORRASO DE PLACA DE YESO DECORVINYL TIPO DURLOCK, CON ILUMINACION LED EMBUTIDA.(JUNTA TOMADA EN BORDES Y DESMONTABLE EN EL CENTRO)
12-	VIGAS METALICAS TIPO COMESI SEGUN CALCULO
16-	FUNDACION DE PLATEA DE HORMIGON ARMADO SEGUN CALCULO
23-	BABETA O CUPERITINA DE CHAPA PREPINTADA N° 18 PARA CUBRIR JUNTA CONSTRUCTIVA
24-	PINTURA ASFALTICA TIPO INERTOLTECH PARA SOLDAR MEMBRANA ASFALTICA CON GEOTEXTIL DE 3MM TIPO SIKKA
25-	TIRA DE POLURETANO CON EL PERFIL DE LA ONDA DE CUBIERTA
26-	VIGA DE ENCADENADO DE H* A* SEGUN CALCULO
27-	PLANCHA DE TERGOPOR "e" 2CM PARA JUNTA CONSTRUCTIVA ENTRE MAMPUESTERIAS
28-	TUBOS METALICOS 30x50MM "e" 2MM P/ SUECION DE BABETAS
29-	JUNTA PEX
30-	VEREDA PERIMETRAL VUELO MAXIMO 1,00m
31-	COMPACTADO DE 0-20 CON 98% PRODUCTOS STD

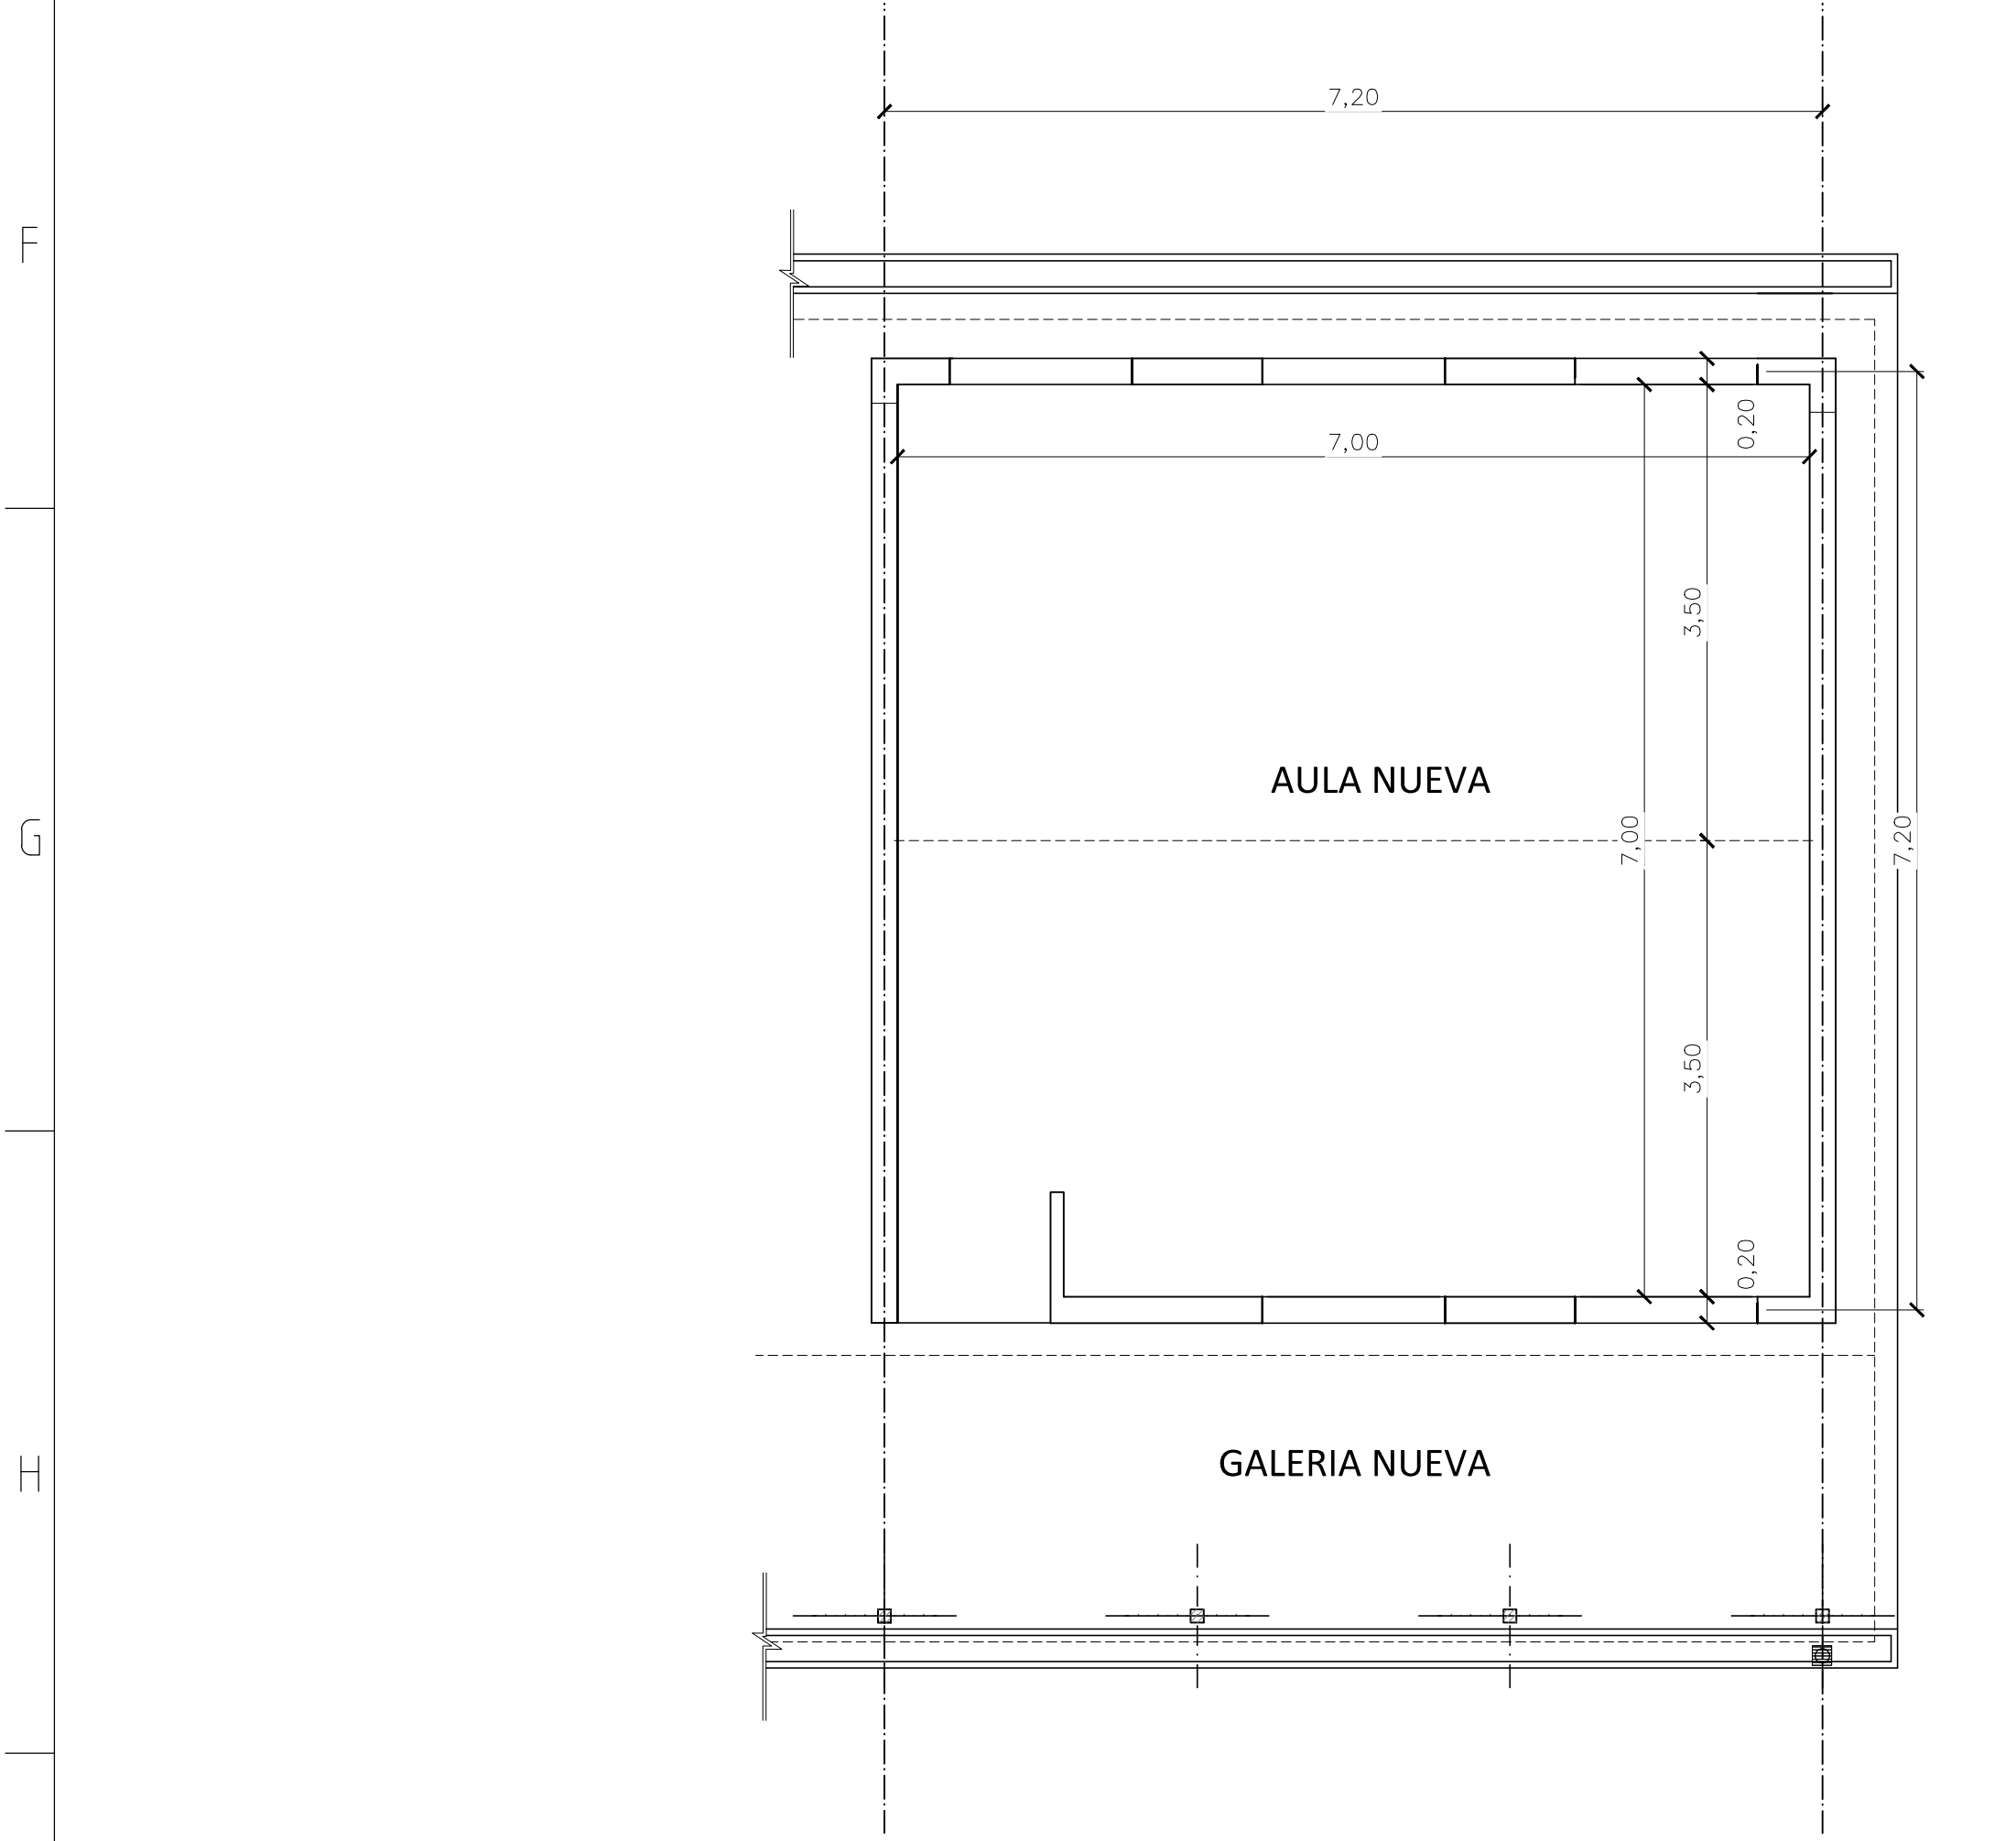

PLANTA DE COLUMNAS, VIGAS DE ENCADENADOS
ESC: 1:75

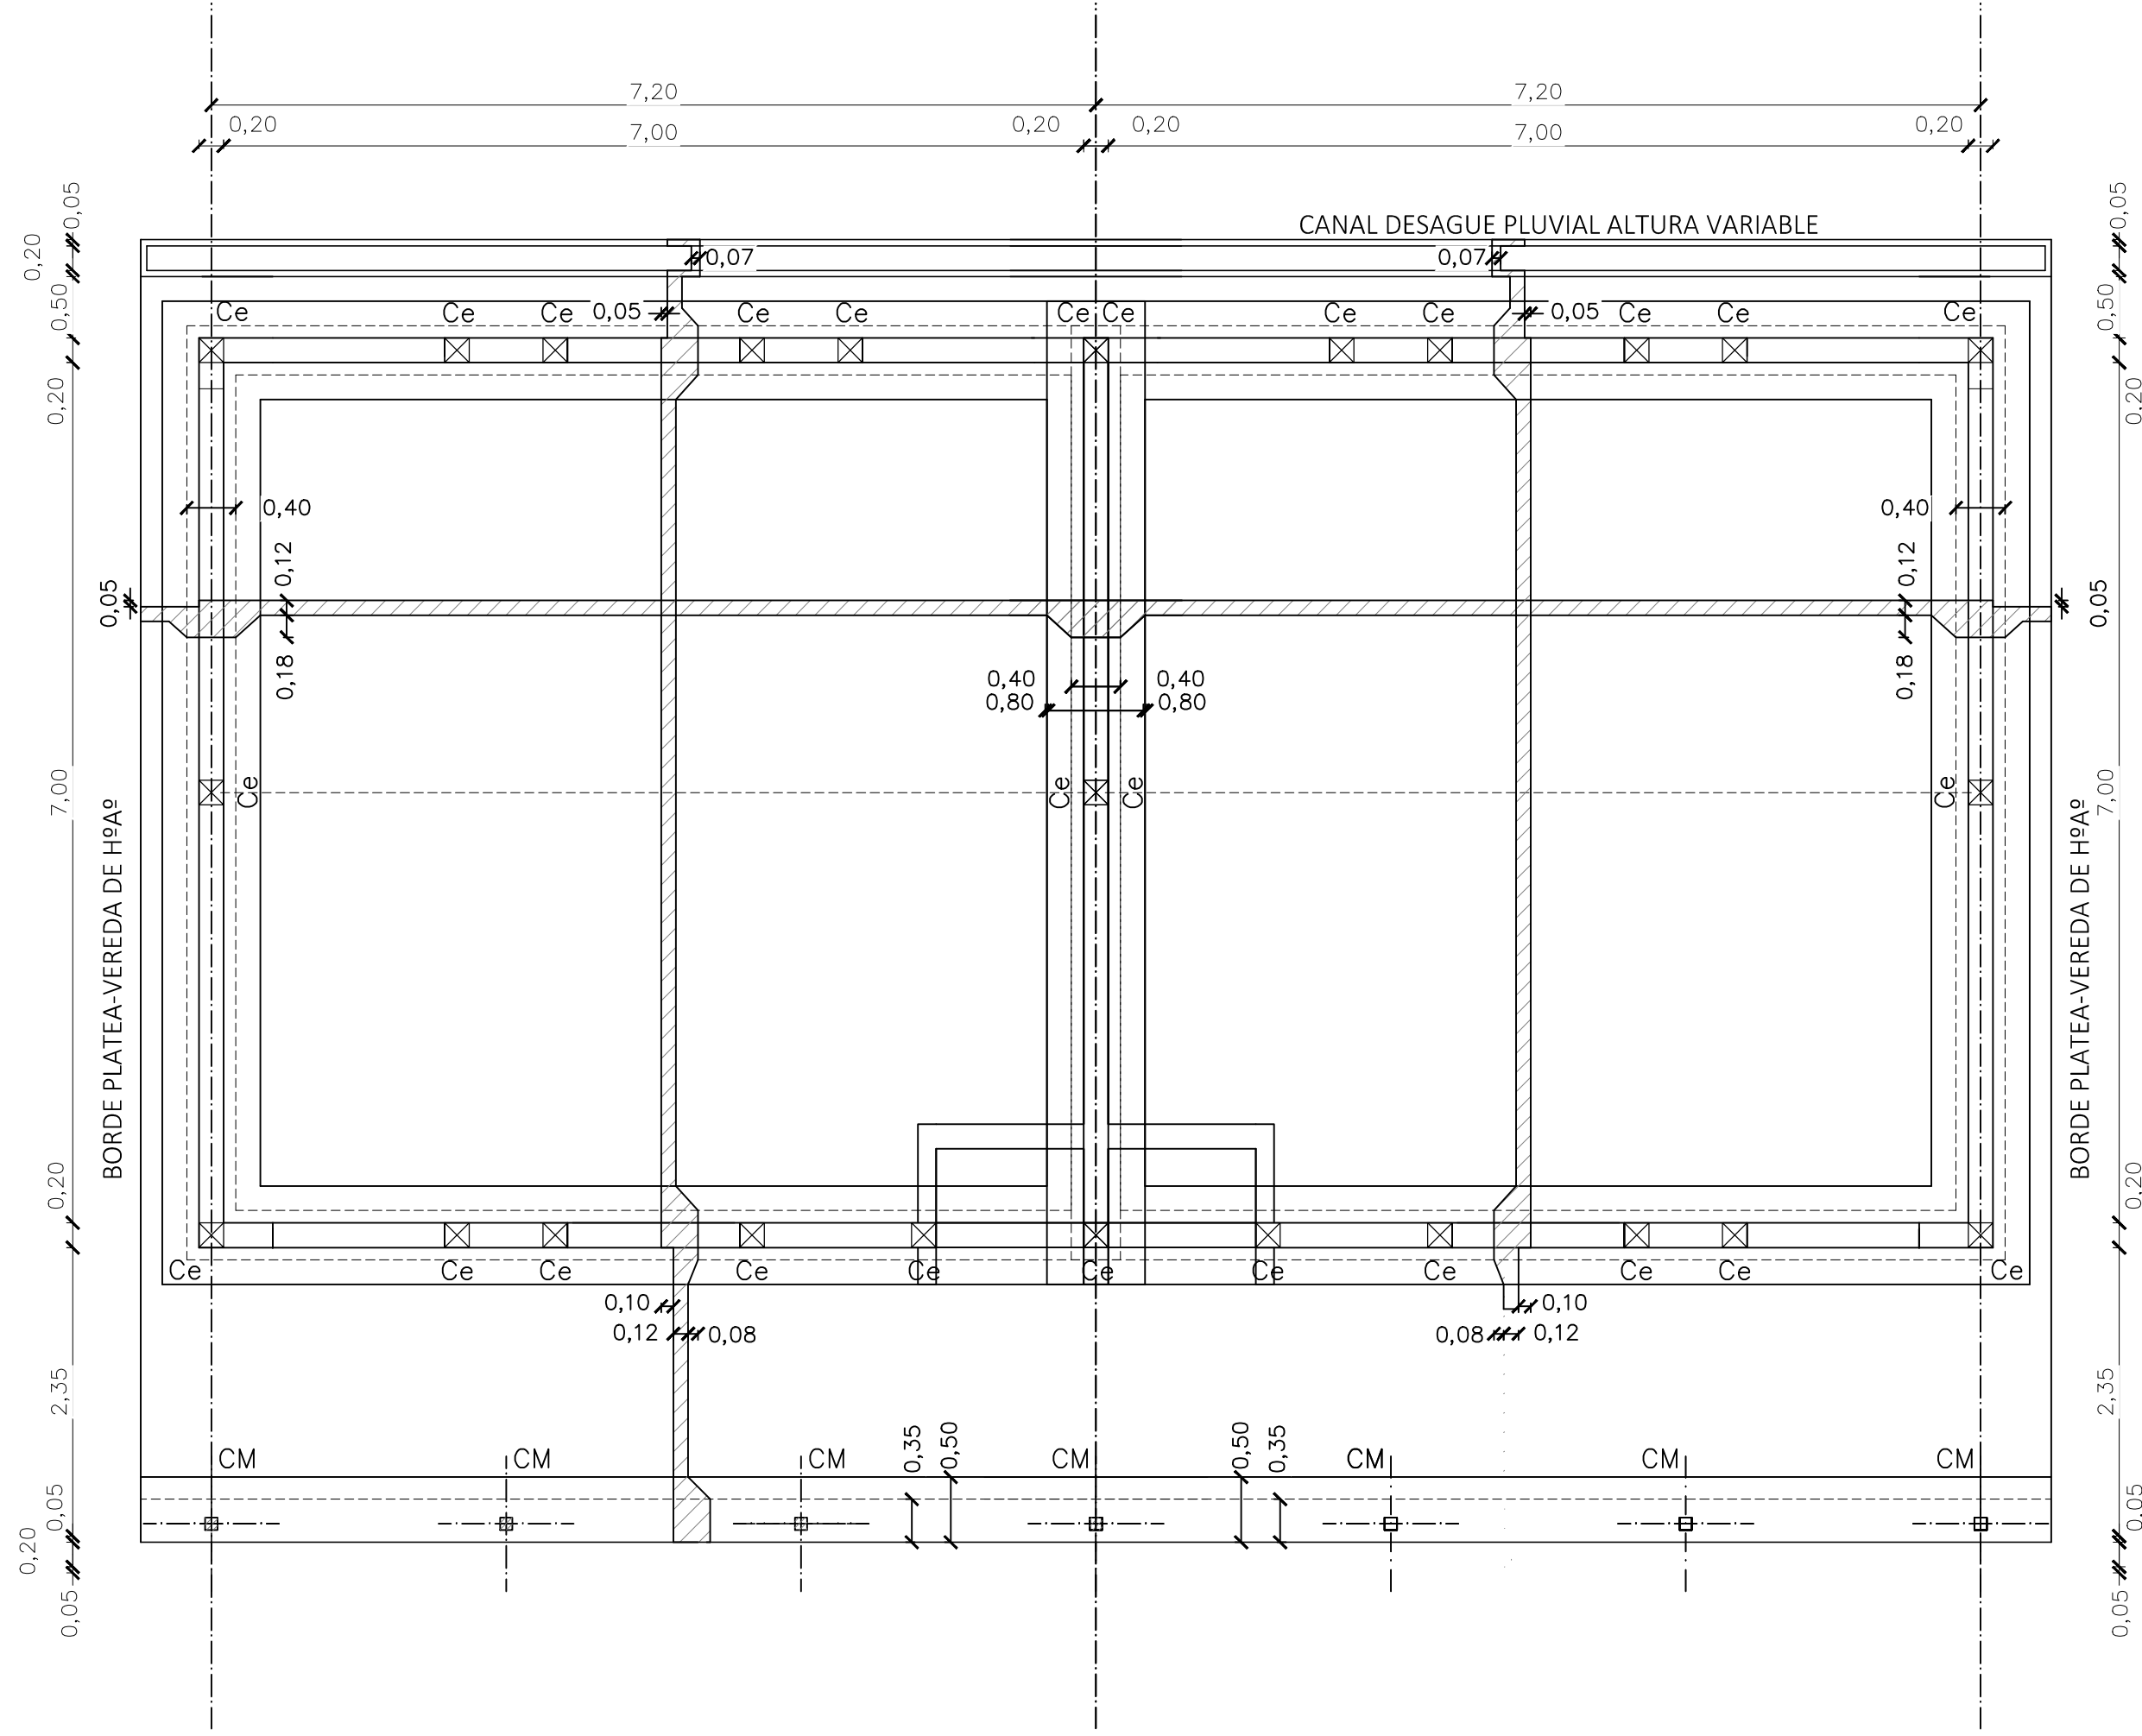

PLANTA DE COLUMNAS, VIGAS DE ENCADENADOS,
VIGAS DE TECHO DE AULA
ESC: 1:75

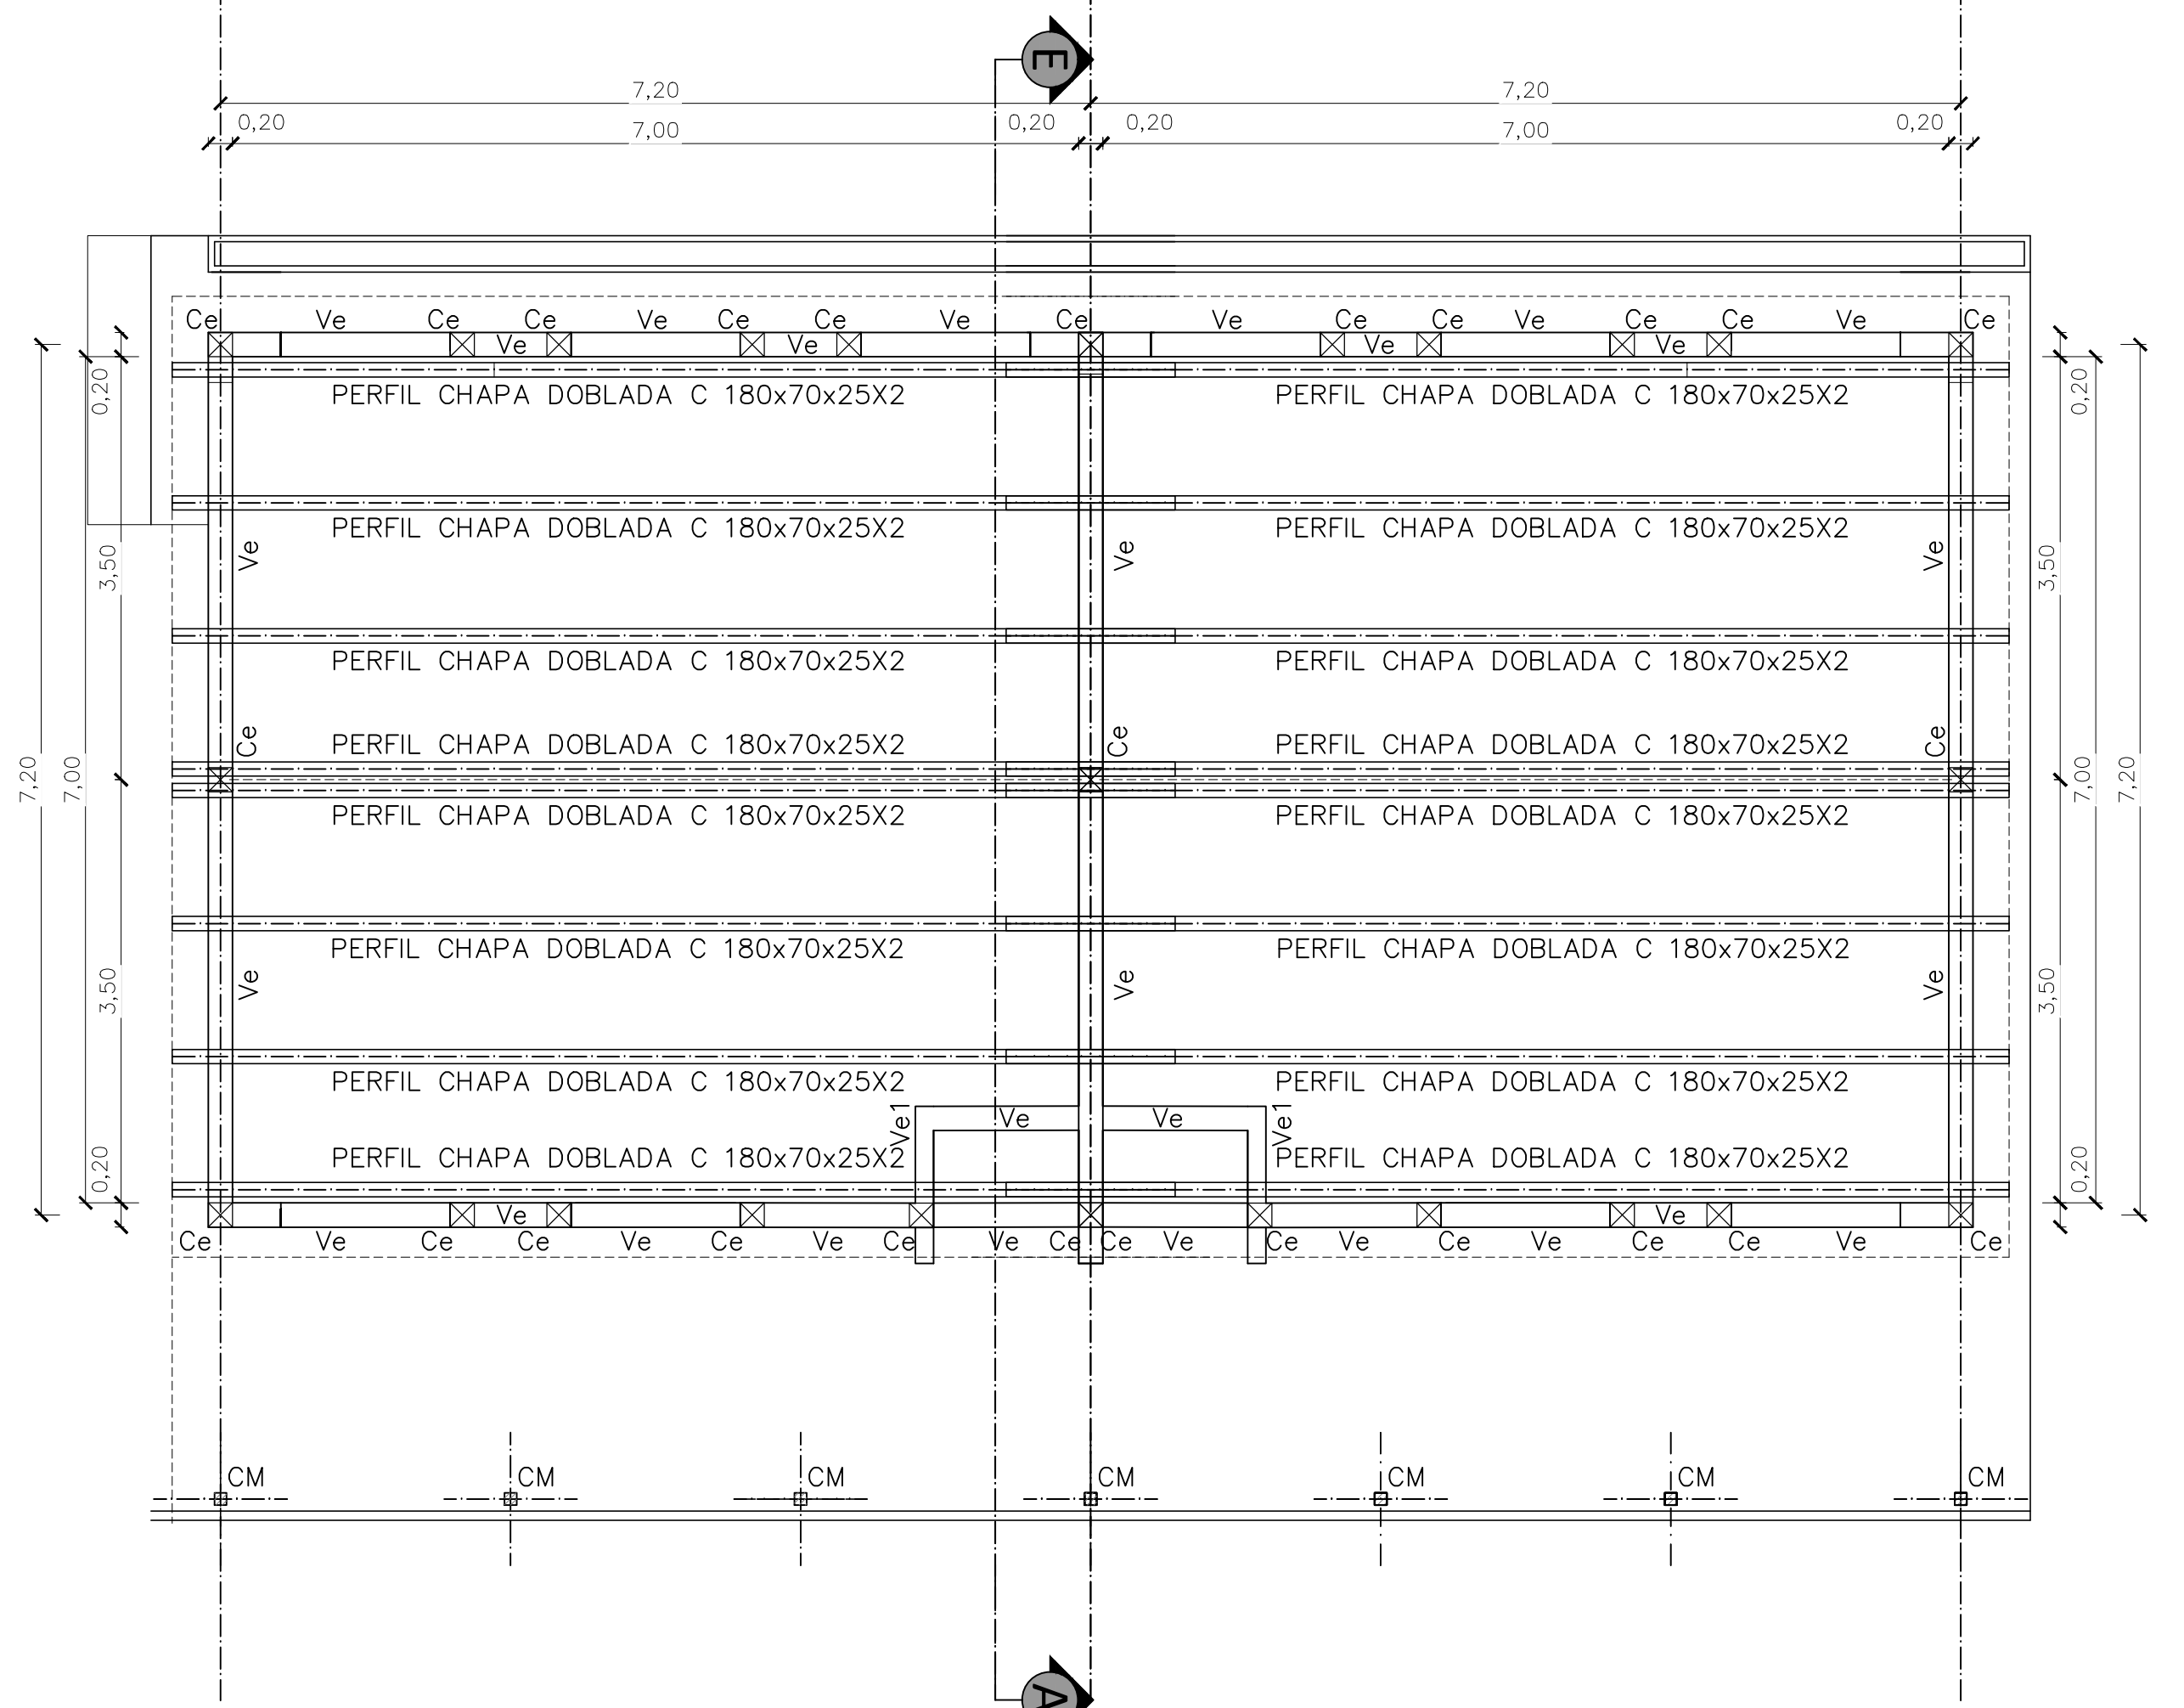

PLANTA DE COLUMNAS, VIGAS DE ENCADENADOS,
VIGAS DE TECHO DE GALERIA
ESC: 1:75

NOTA: TODAS LAS MEDIDAS Y GRAFICAS SON REFERENCIALES.
SE DEBERAN VERIFICAR EN OBRA, EN TODOS LOS CASOS Y SIN EXCEPCION.

UBICACION GEOREFERENCIAL:	FECHA: 04/ 2020	UBICACION: Calle Bº	SUPERFICIE TOTAL: 73.93m2 SUPERFICIE CUBIERTA: 33.23m2 SUP. SEMI-CUBIERTA: 18.70m2	NOMENCLATURA CATASTRAL: XX-XX-XXX-XX	MUNICIPALIDAD DE CÓRDOBA SECRETARÍA DE DESARROLLO URBANO SUBSECRETARÍA DE PLANEAMIENTO URBANO DIRECCIÓN DE ARQUITECTURA	OBRA: AMPLIACION DE ESCUELA "DR. A. OREAU". Bº VILLA LIBERTADOR	OBRA Nº: 1058
NUMERO DE EXPEDIENTE:/2020	ESCALA: VARIAS 1:30/75	PROYECTO: DIR. DE ARQUITECTURA	DIBUJO: JEFE DPTO.: Arq. ANTINORI	SUBDIRECTOR: DIRECTOR: Arq. LEDESMA Arq. MENDOZA	PLANO DE: PLANO DE ESTRUCTURAS		PLANO: E-01