
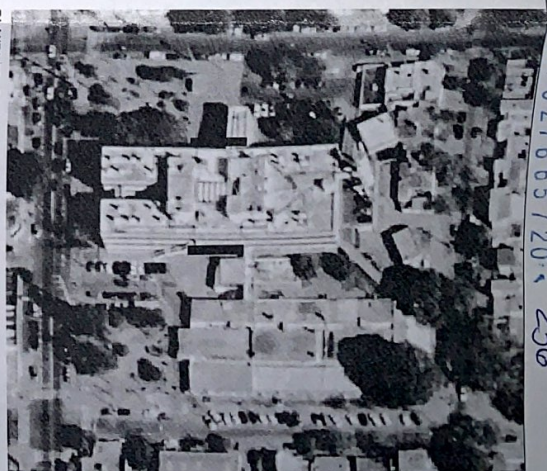


- TODAS LAS MEDIDAS DEBERAN SER CORROBORADAS EN OBRA.

(P1) cantidad = 2 NUEVOS (ALTERNATIVA C,

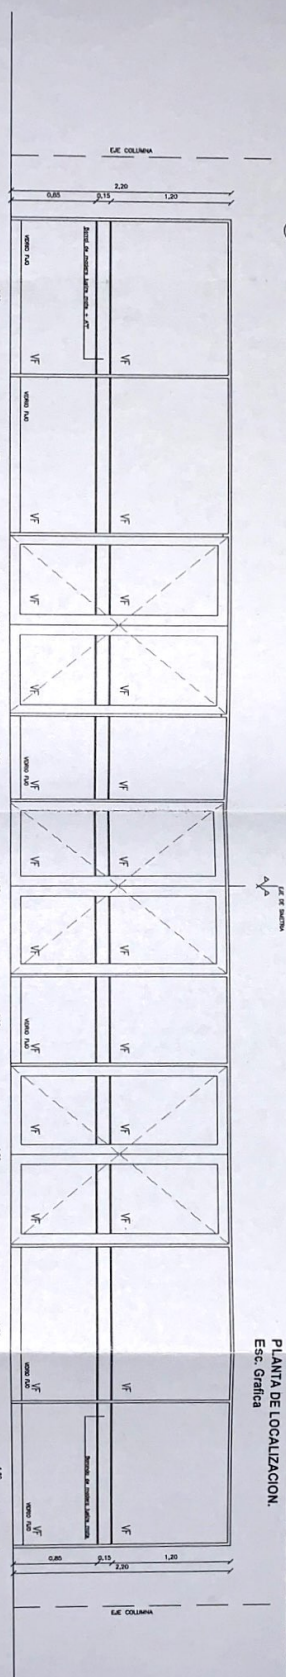

PLANTA DE LOCALIZACION
Esc. Grafica

[illegible]

ARG. DANIELA DENISE LEDESMA
Subdirectora
DIRECCION DE ARQUITECTURA
Municipalidad de Córdoba

PLANTA DE CARPINTERIA (alt B) NIVEL +0.00

[illegible]

PUNTAS PLOTEO		ESPESES		FECHA
COLOR	Nº	mm.		
	1	0.1		06/2020
	2	0.2		
	9	0.25		
	3	0.3		
	4	0.4		
	5	0.5		
	6	0.6		
	7	0.8		
	8	1.2		

SUPERFICIE:

NOMENCLATURA CATASTRAL:

Municipalidad de Córdoba

OBRA:

HOSPITAL INFANTIL MUNICIPAL
CARPINTERIA

PLANO Nº:

Escaneado con CamScanner