



Subasta Electrónica Inversa

Expte.004.772/2021

AMPLIACIÓN DE ESCUELA MUNICIPAL COOPERATIVISMO ARGENTINO – B° RENACIMIENTO


NOTA ACLARATORIA N° 3



A través de la presente, por instrucciones de la Dirección de Compras y Contrataciones, dependiente de la Secretaría de Economía y Finanzas, se procede a incorporar a los Planos técnicos:

- AG - 03 (vistas y cortes, núcleos sanitarios en Aulas Existentes).
- PC - 04 (carpintería de núcleos sanitarios en Aulas Existentes).

A su vez, se incorpora AG-01 con la implantación de las aulas a construir c/ núcleo sanitario y los dos núcleos sanitarios a realizar en las Aulas existentes, que reemplazara el plano AG-01 anterior.

Atentamente.-

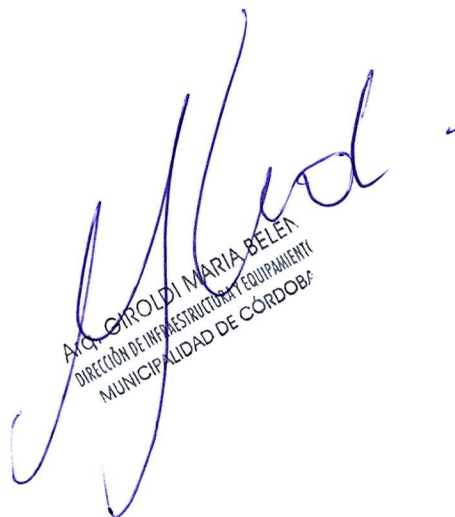
ANA GRACIELA MARÍA BELEN
DIRECCIÓN DE INFRAESTRUCTURA Y EQUIPAMIENTO
MUNICIPALIDAD DE CÓRDOBA

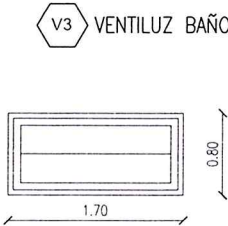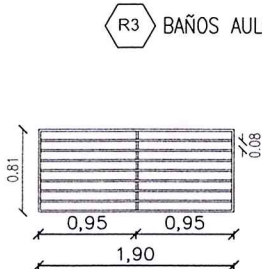		
FORMA DE ABRIR	VENTILUZ BANDEROLA Cont. 3	PAÑO FIJO AMURADA A MAMPOSTERIA Cont.3
MARCO	ALUMINIO SISTEMA MODENA-ALUAR BLANCO 45°	ANCLADO A VIGA SUPERIOR E INFERIOR
HOJA	ALUMINIO SISTEMA MODENA-ALUAR BLANCO 45°	TUBO 30X20X2MM
VIDRIO	VIDRIO LAMINADO 3+3 TRANSPARENTE	-
CONTRAVIDRIO	ALUMINIO	-
HERRAJES	ALUMINIO SISTEMA MODENA-ALUAR	-
PROTECCION	-	-
TERMINACION	BLANCO	2 manos antioxido, 2 manos esmalte sintético.


 ARQ. GIROLODI MARIA BELEN
 DIRECCION DE INFRAESTRUCTURA Y EQUIPAMIENTO
 MUNICIPALIDAD DE CORDOBA


UBICACION GEOREFERENCIAL: 31°25'07.0"S 64°07'17.2"W	FECHA: 02/ 2021	UBICACION: Calle: Domingo Matheu esq. M. Bravo B° Renacimiento	SUPERFICIE TOTAL: 208.30 m ² SUPERFICIE CUBIERTA: 143.56 m ² SUP. SEMI-CUBIERTA: 64.74 m ²	NOMENCLATURA CATASTRAL: 02-05-026-1	MUNICIPALIDAD DE CORDOBA SECRETARIA DE EDUCACION DIRECCION DE INFRAESTRUCTURA Y EQUIPAMIENTO	OBRA: AULA Y BATERIA SANITARIA PARA AMPLIACION DE ESCUELA MUNICIPAL COOPERATIVISMO ARGENTINO-B°RENACIMIENTO	OBRA Nº:
NUMERO DE EXPEDIENTE: -----/2021	ESCALA: VARIAS 1: 75	PROYECTO: SECRETARIO DE EDUCACION DR. HORACIO FERREYRA	DIBUJO:	JEFF DPTO.:	SUBDIRECTOR: ARQ. GIROLDI	PLAN DE: PLANILLA DE CARPINTERIAS Y REJAS	PLANO: PC-04

MARIO BRAVO



DOMINGO MATHEU


MARIO BRAVO

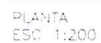


DOMINGO MATHEU




Aca GIROLDI MARIA BELEN
 DIRECCION DE INFRAESTRUCTURA Y EQUIPAMIENTO
 MUNICIPALIDAD DE CORDOBA

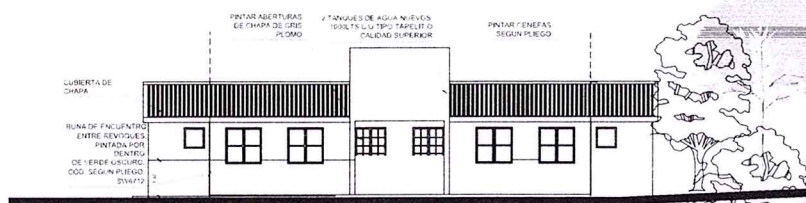


VISTA FRONTAL 1-1

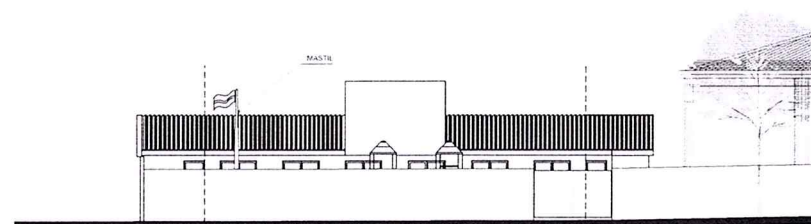


VISTA FRONTAL

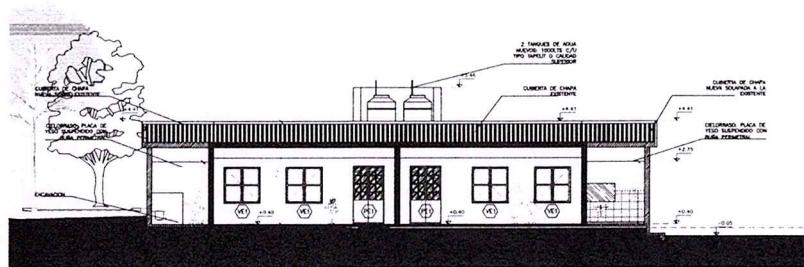


CORTE 2-2

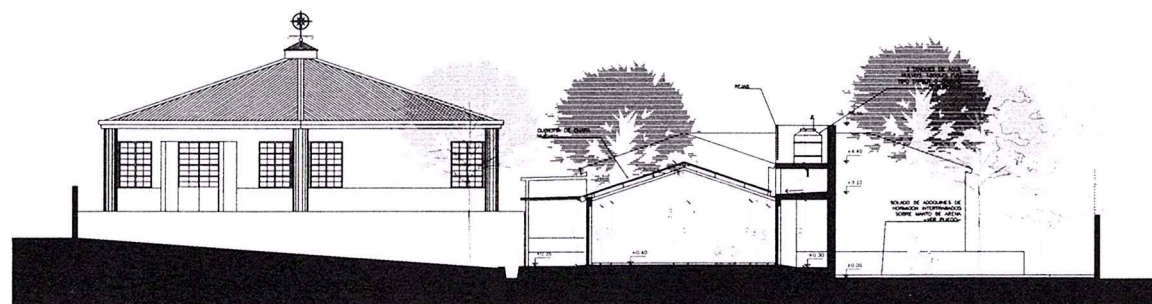

CORTE 4-4

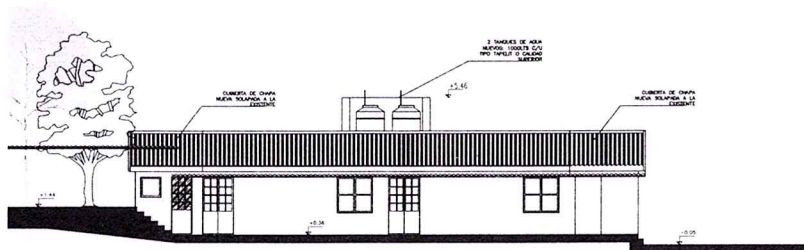

CORTE 3-3

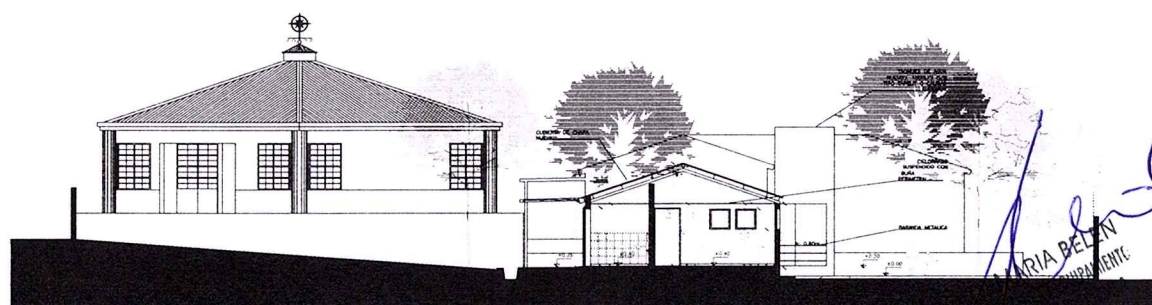

Architect's stamp and signature: MARIA BELAN, DIRECTOR MUNICIPALIDAD DE SAN CARLOS.

MARIO BRAVO

MARIO BRAVO

P.JE.FRENCH


DOMINGO MATHEU

PLANTA DE TECHOS
ESC 1:200


P.JE.FRENCH

DOMINGO MATHEU


PLANTA
ESC 1:200

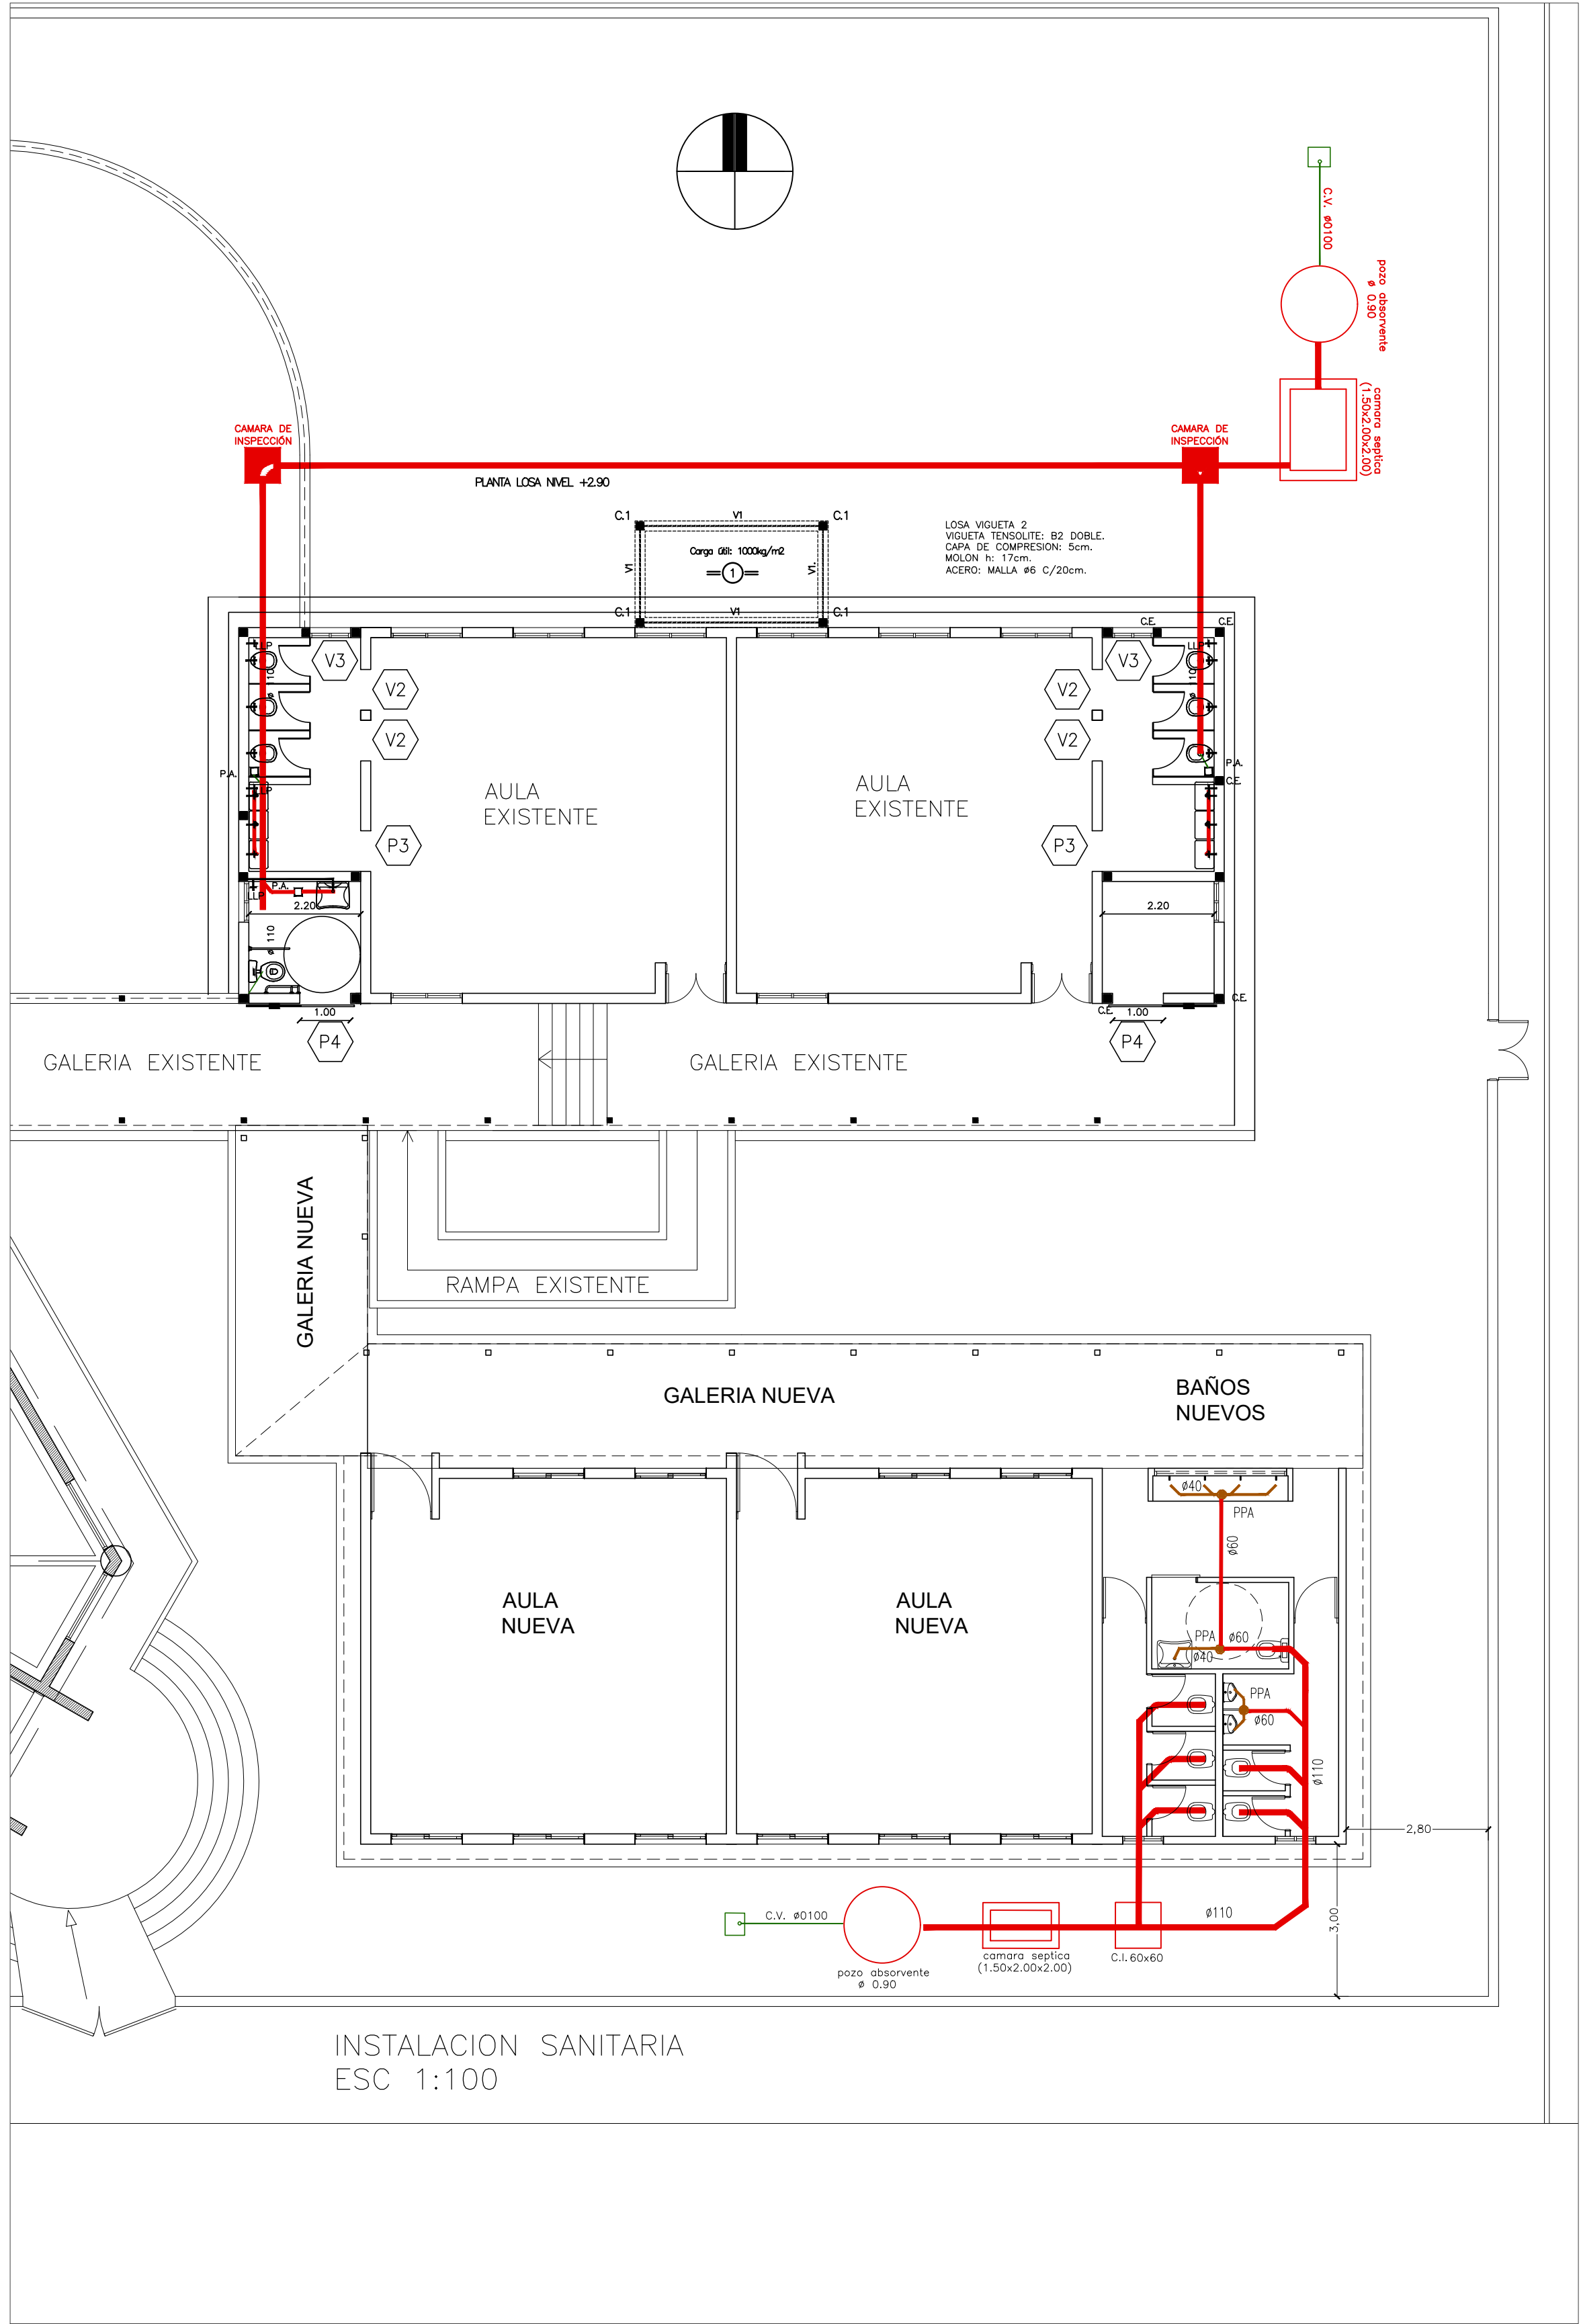


UBICACION GEOREFERENCIAL: 31°25'07.0"S 64°07'17.2"W	FECHA: Febrero/ 2021	UBICACION: Calle Domingo Matheu esq.M.Bravo Bº:Renacimiento	SUPERFICIE TOTAL: 208.30 m2 SUPERFICIE CUBIERTA: 143.56 m2 SUP. SEMI-CUBIERTA: 64.74 m2	NOMENCLATURA CATASTRAL: 02-05-026-1	MUNICIPALIDAD DE CORDOBA SECRETARIA DE EDUCACION DIRECCION DE INFRAESTRUCTURA Y EQUIPAMIENTO	OBRA: AULA Y BATERIA SANITARIA PARA AMPLIACION DE ESCUELA MUNICIPAL COOPERATIVISMO ARGENTINO-B'RENACIMIENTO	OBRA Nº:
NUMERO DE EXPEDIENTE:/2021	ESCALA: VARIAS 1:200	PROYECTO: SECRETARIO DE EDUCACION DR.HORACIO FERRERIA	DIBUJO:	JEFE DPTO.:	SUBDIRECTOR: ARG.GIROLDI	PLANO DE: PLANIMETRIA	PLANO: AG-01

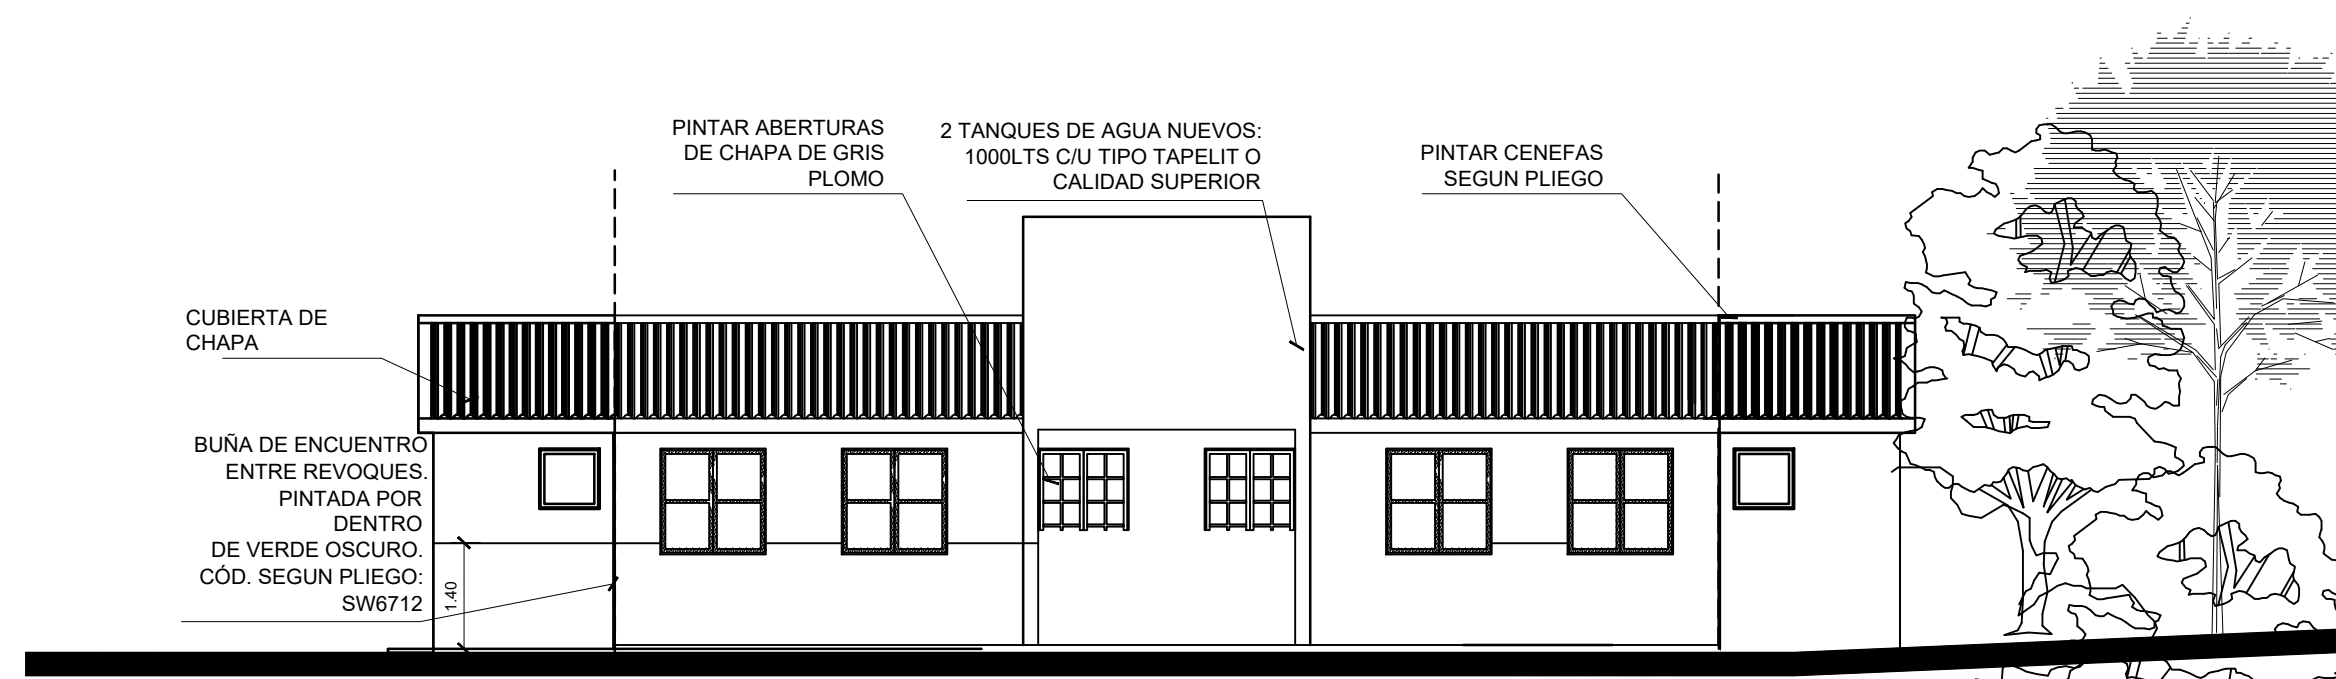

VISTA FRONTAL 1-1

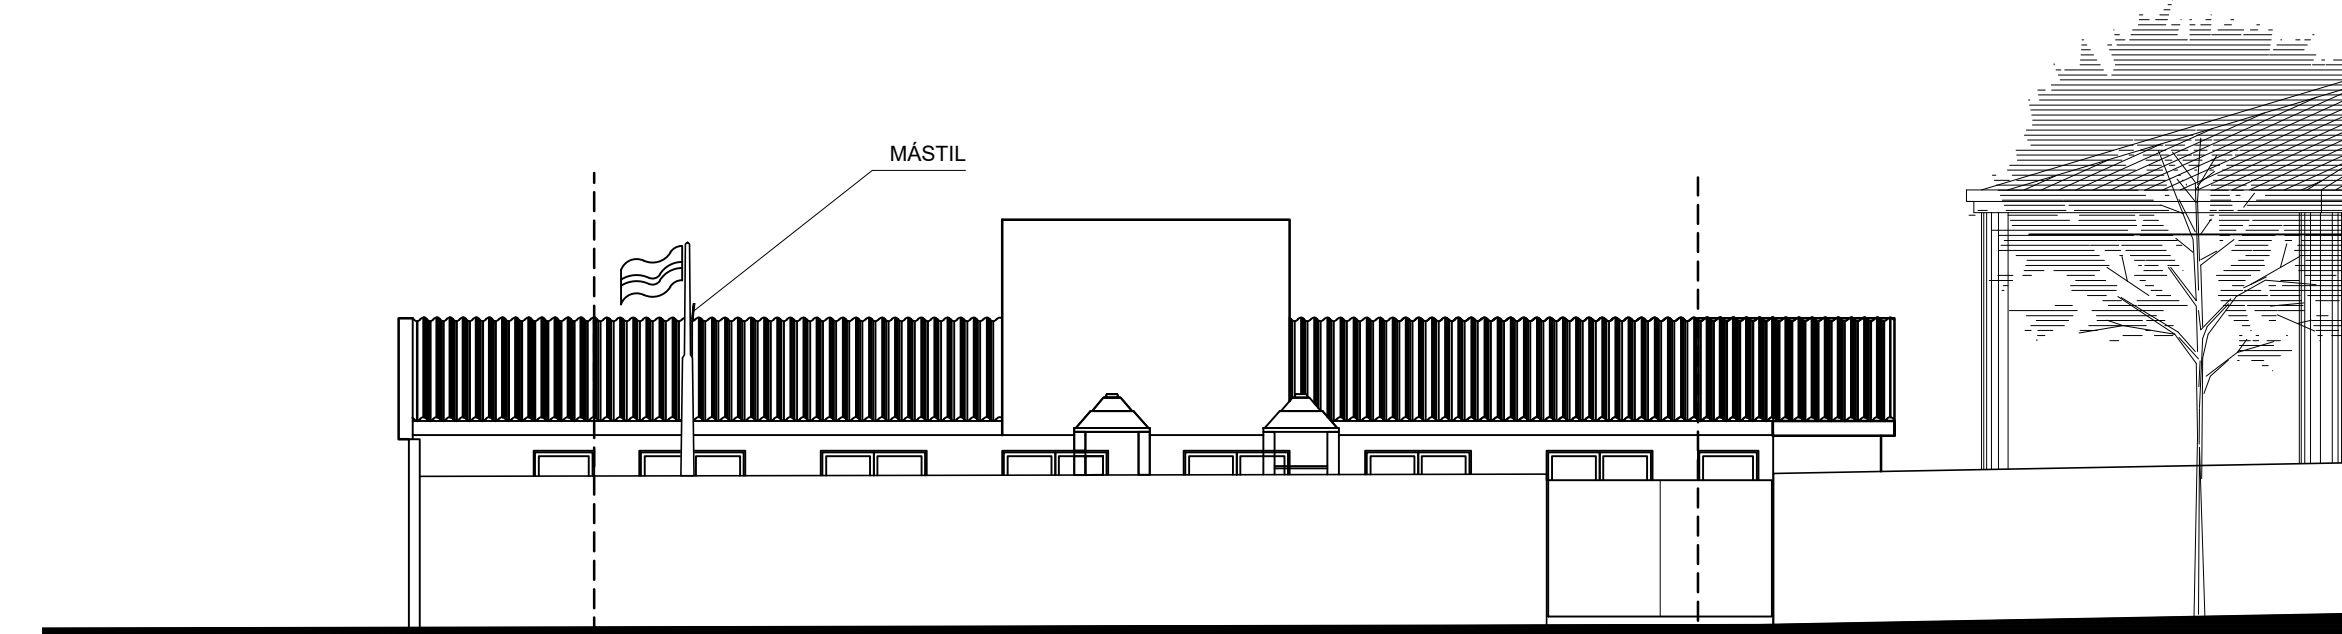


VISTA FRONTAL

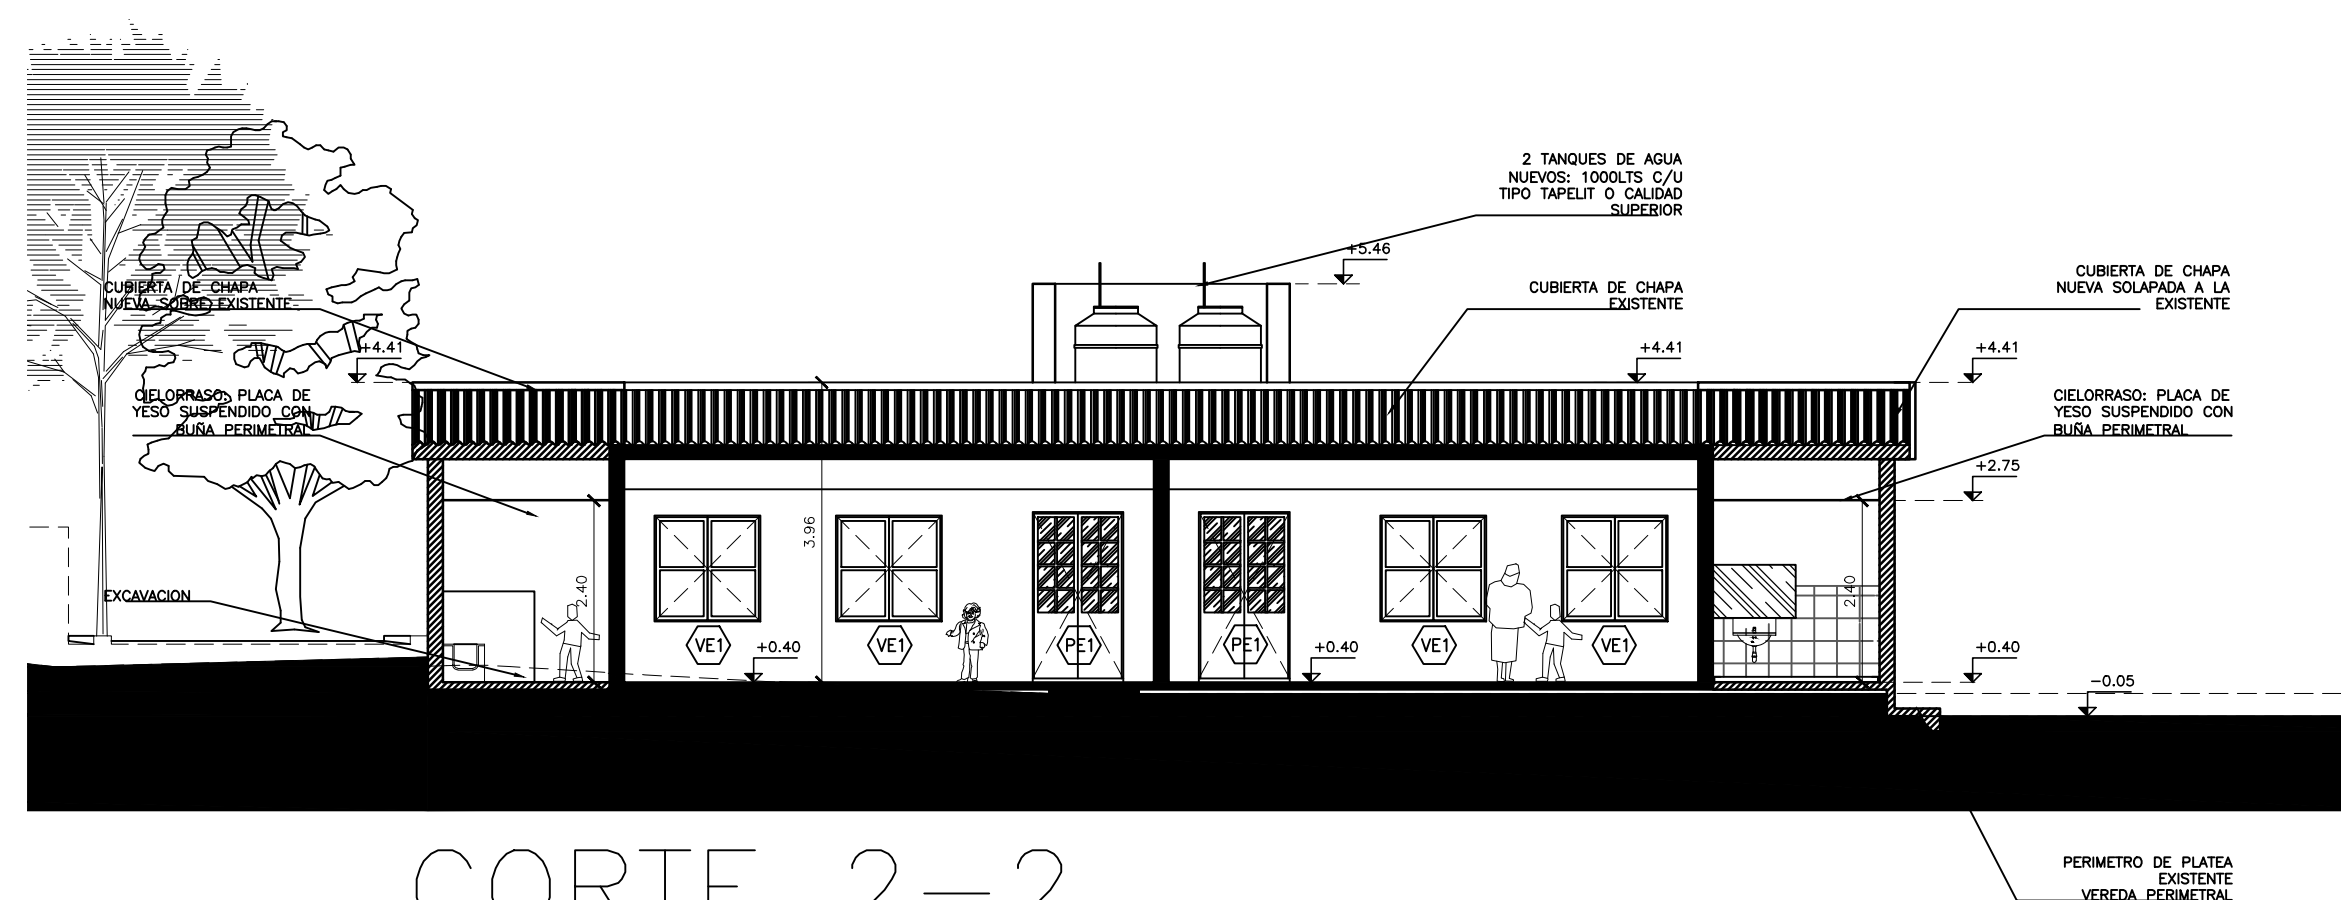


CORTE 2-2



CORTE 4-4

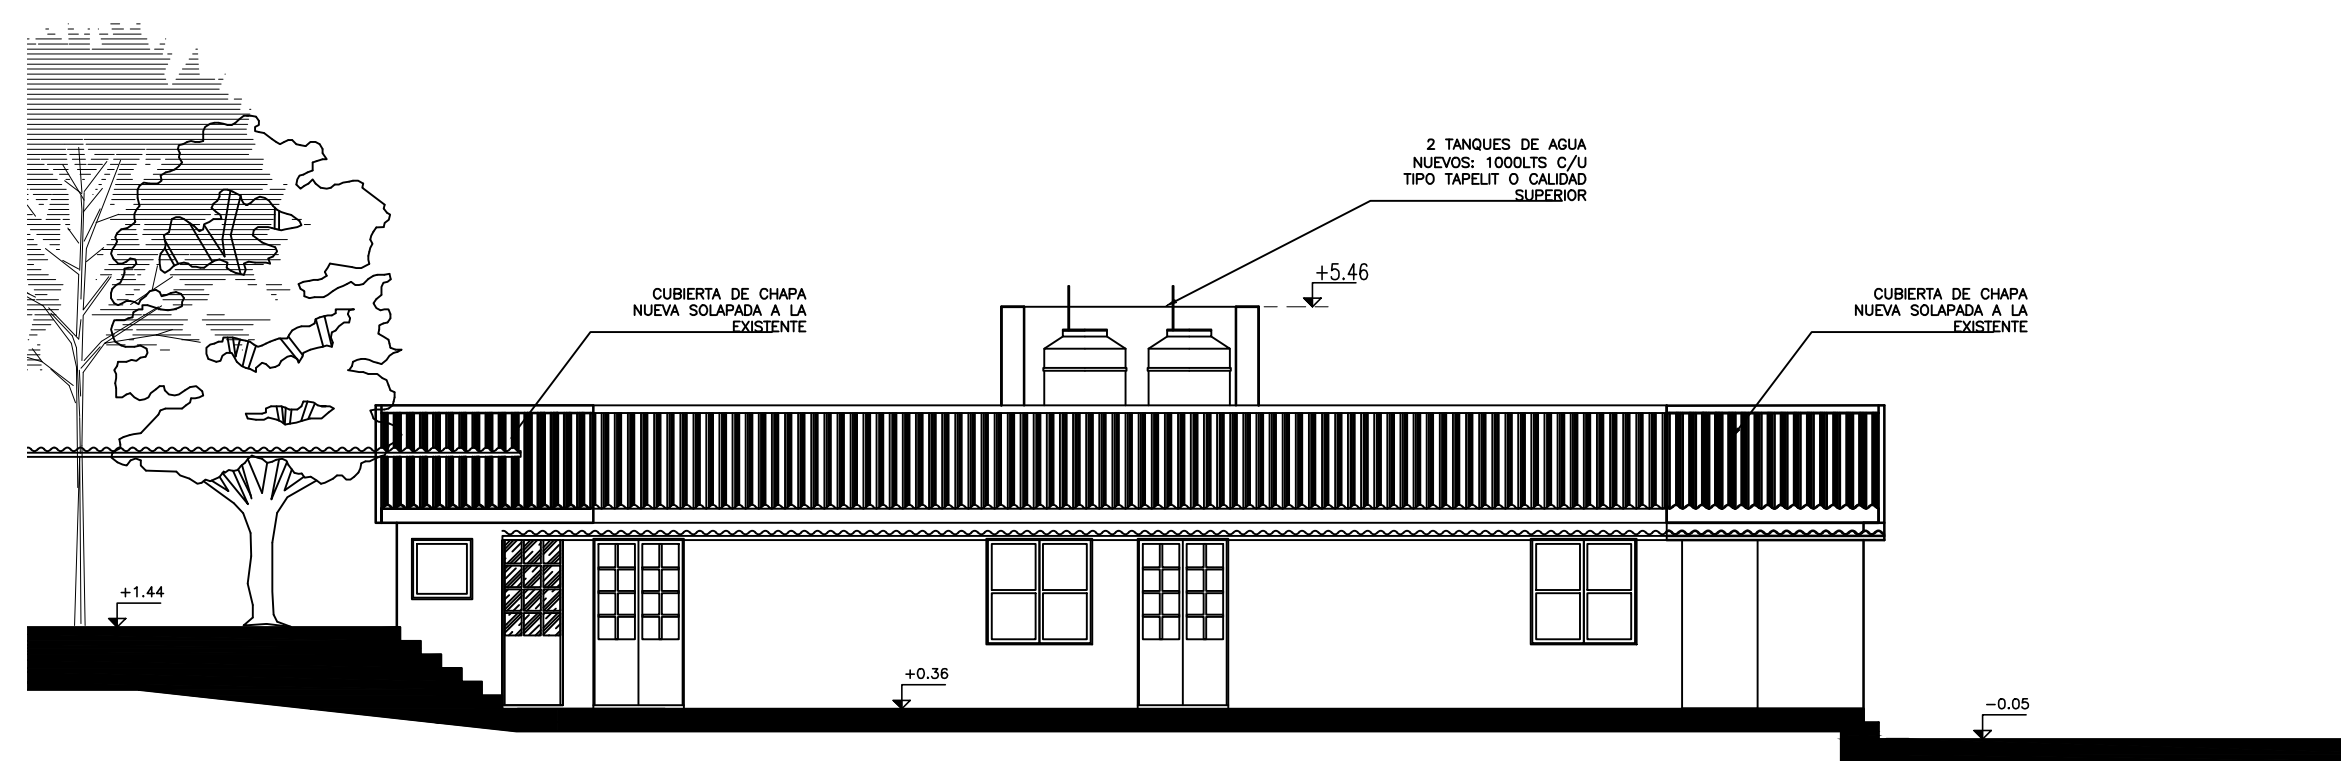

CORTE 3-3

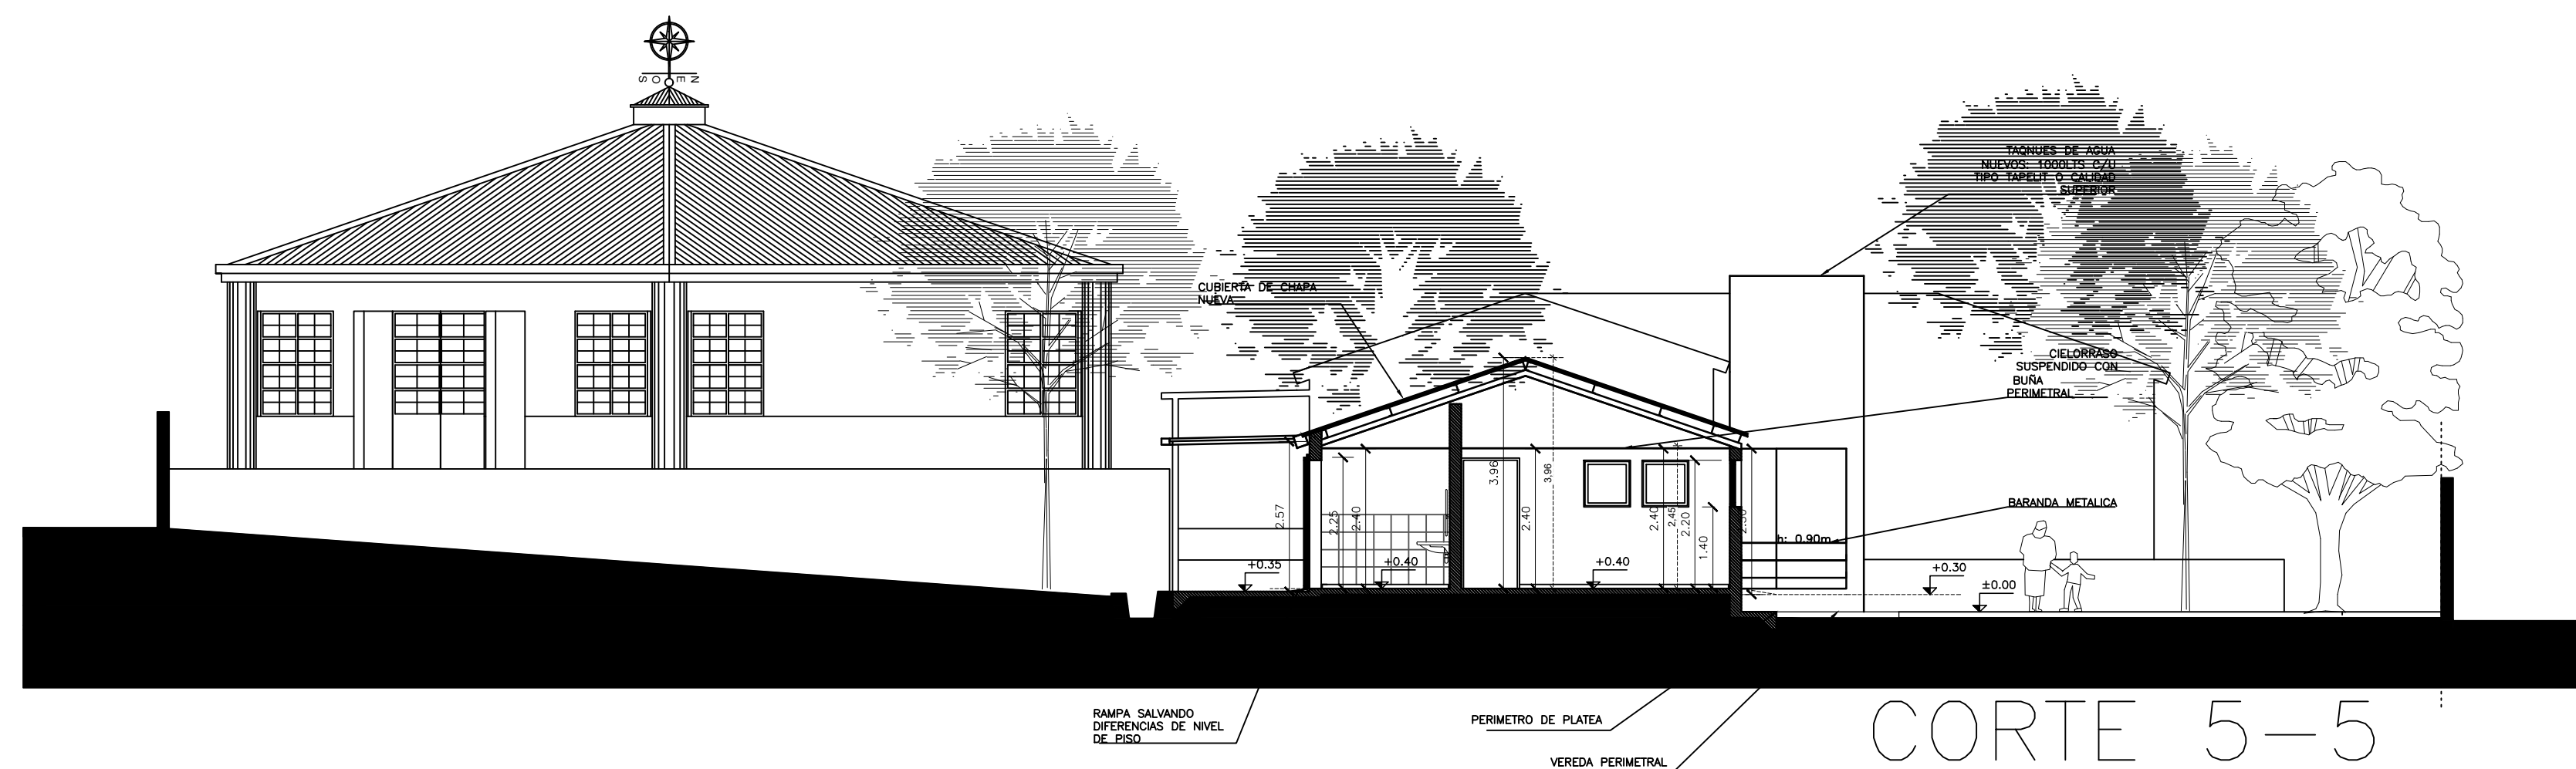

CORTE 5-5

UBICACION GEOREFERENCIAL: 31°25'07.0"S 64°07'17.2"W	FECHA: 02/ 2021	UBICACION: Calle Domingo Mathieu esq. M. Bravo	SUPERFICIE TOTAL: 208.30 m ² SUPERFICIE CUBIERTA: 143.56 m ² SUP. SEMI-CUBIERTA: 64.74 m ²	NOMENCLATURA CATASTRAL: 02-05-026-1	MUNICIPALIDAD DE CORDOBA SECRETARIA DE EDUCACION DIRECCION DE INFRAESTRUCTURA Y EQUIPAMIENTO	OBRA: AULA Y BATERIA SANITARIA PARA AMPLIACION DE ESCUELA MUNICIPAL COOPERATIVISMO ARGENTINO-B' RENACIMIENTO	OBRA N°:
NUMERO DE EXPEDIENTE: -----/2021	ESCALA: 1:75	PROYECTO: SECRETARIO DE EDUCACION DR. HORACIO FERREYRA	DIBUJO: JEFE DPTO.:	DIRECTOR: ARQ. GIROLDI		PLANO DE: PLANTA, CORTES Y VISTAS DEL CONJUNTO	PLANO: AG-03

