



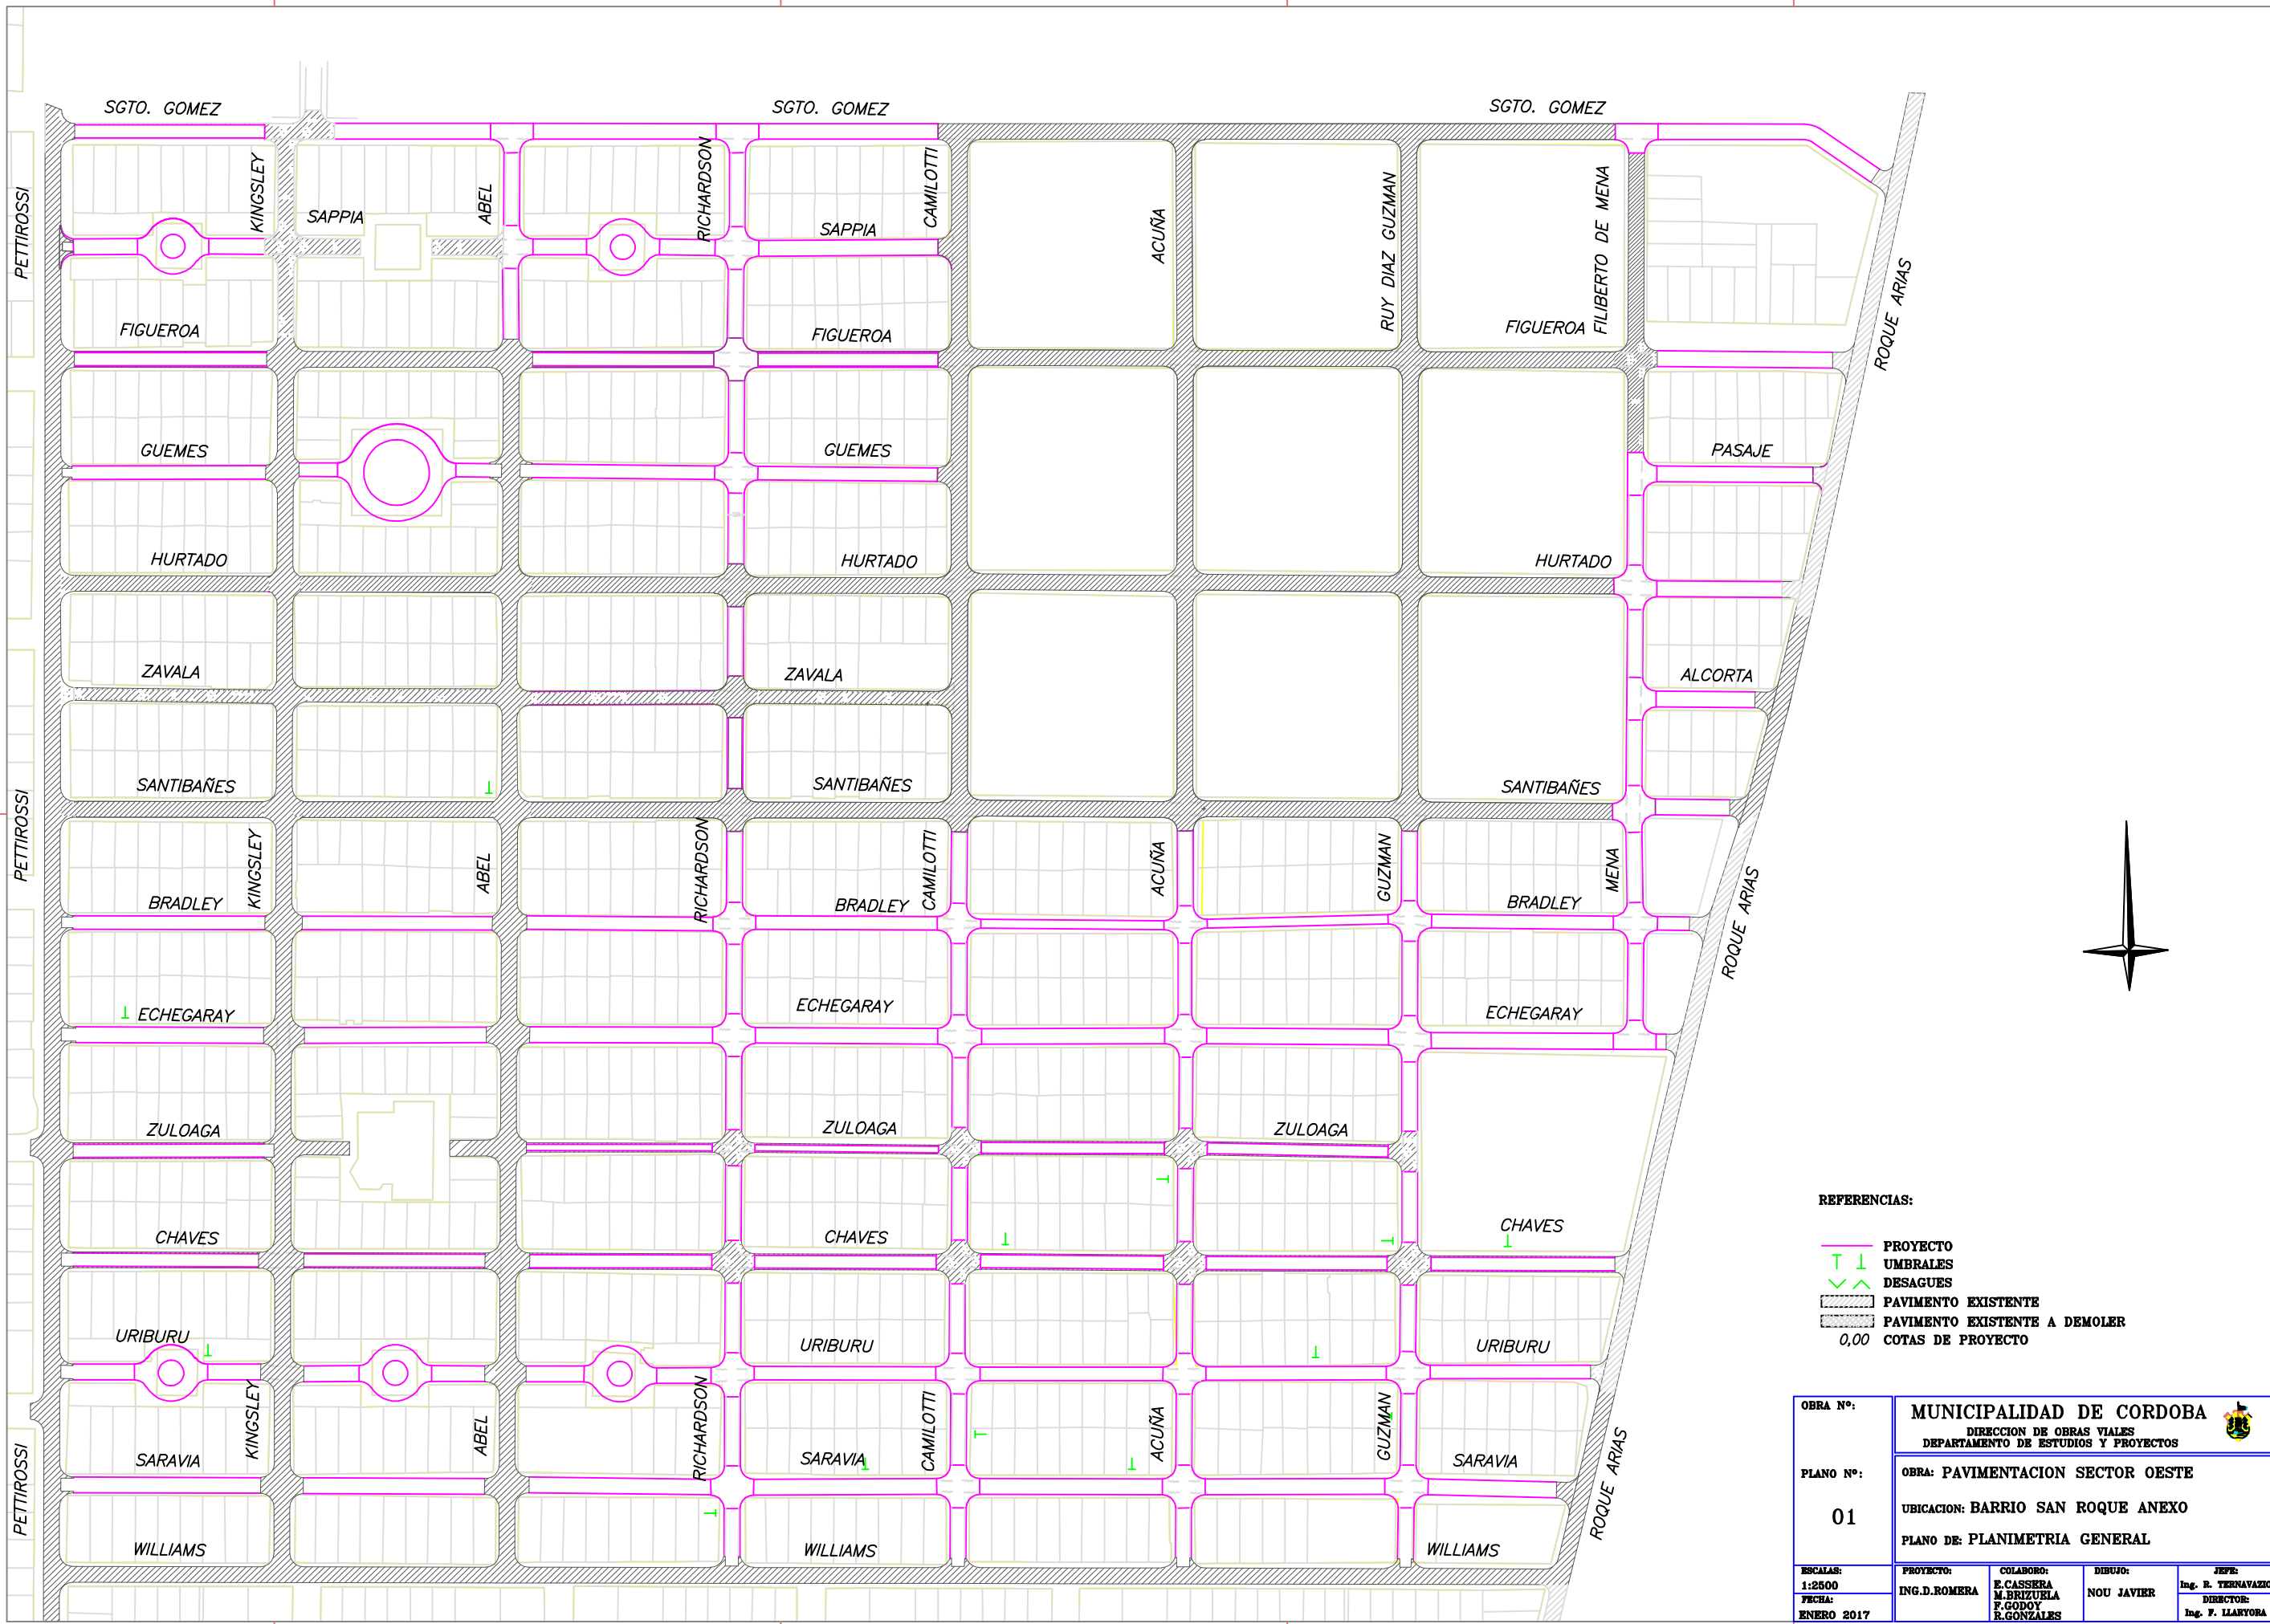

REFERENCIAS:

- PROYECTO
- UMBRALES
- DESAGUES
- PAVIMENTO EXISTENTE
- PAVIMENTO EXISTENTE A DEMOLER
- 0,00 COTAS DE PROYECTO



OBRA N°:	MUNICIPALIDAD DE CORDOBA			
	DIRECCION DE OBRAS VIALES			
	DEPARTAMENTO DE ESTUDIOS Y PROYECTOS			
PLANO N°:	OBRA: PAVIMENTACION SECTOR OESTE			
	UBICACION: BARRIO SAN ROQUE ANEXO			
	PLANO DE: PLANIMETRIA GENERAL			
ESCALAS:	PROYECTO:	COLABORO:	DIBUJO:	JEFE:
1:2500	ING.D.ROMERA	E.CASSERA	NOU JAVIER	Ing. E. TERNAVAZIO
FECHA:		M.BRIZUELA		DIRECTOR:
ENERO 2017		F.GODOY		Ing. F. LLARYORA
		E.GONZALES		

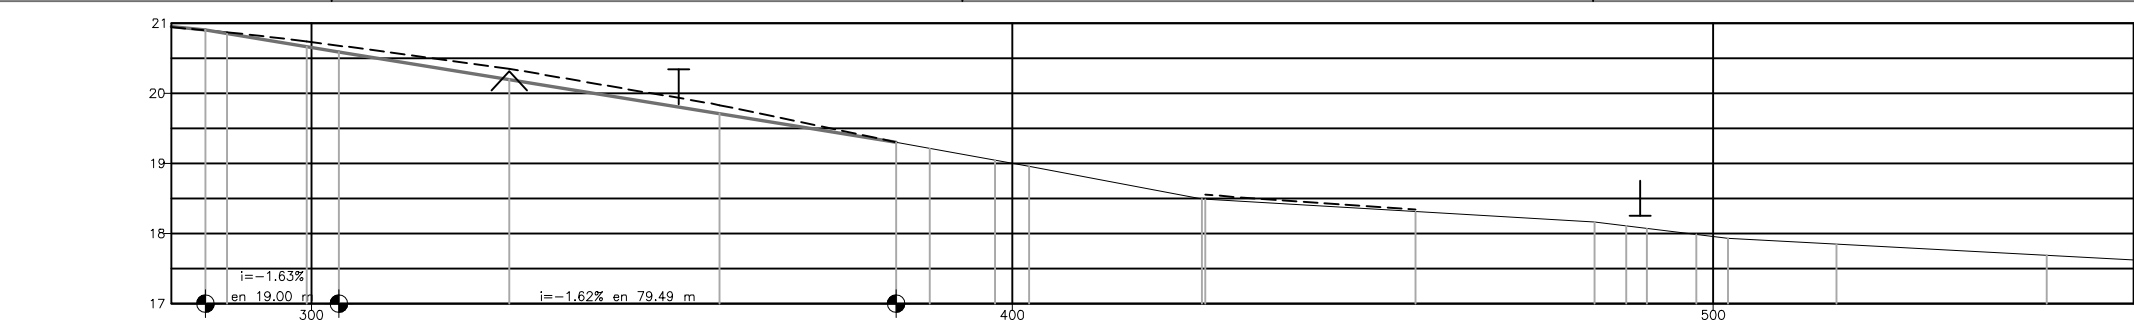


Distancia	Parcial		3.044	11.400	4.555	24.348		30.003	25.140	4.853	9.311	4.837	24.683	0.493	30.003		25.541	4.461	3.000	7.001	4.538	15.464		29.992		
	Acumulada	284.910	287.954	299.355	303.910					358.253		397.563	402.400					483.000	487.561	490.561	497.562	502.000		517.564		547.566
Cota	Terreno	20.898	20.870	20.740	20.679				19.830	19.302																
	Proyecto	20.900	20.850		20.590			20.195	19.708	19.300																
Diferencias	Cotas	-0.002	0.020	0.076	0.089			0.155	0.122	0.002																
Puntos	Fijos					20.31	20.34																			



PLANO DE UBICACION

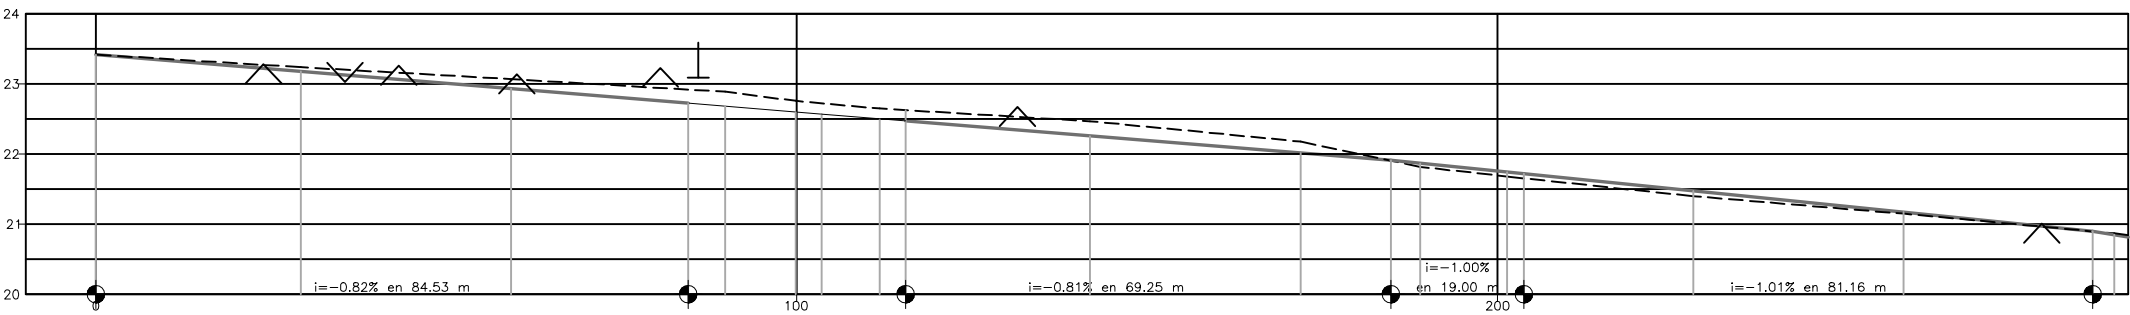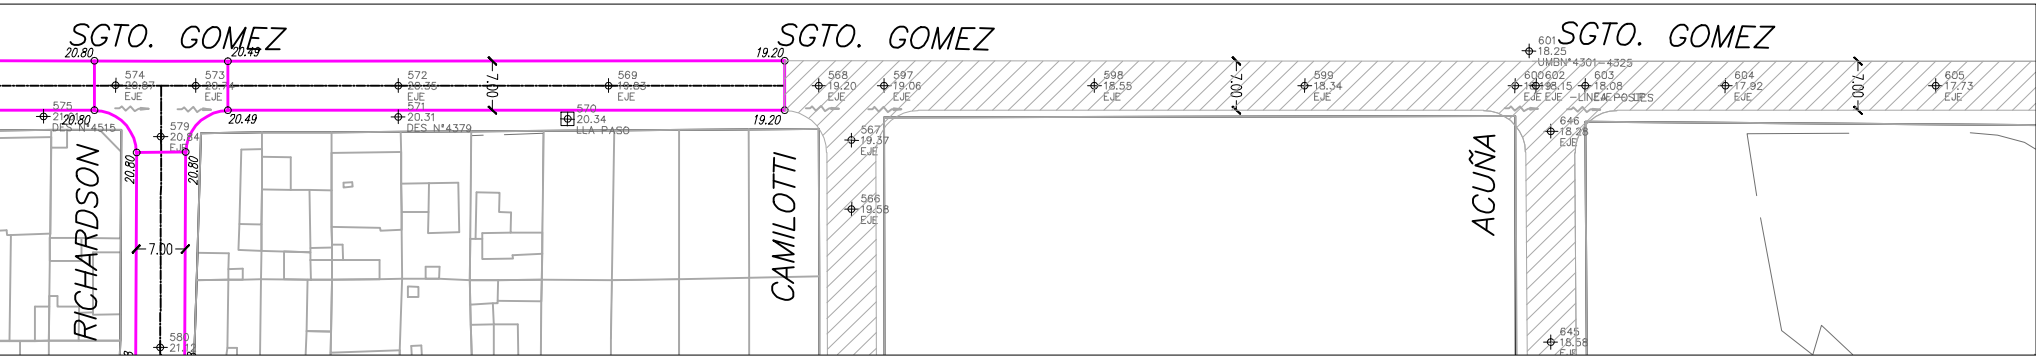

Distancia	Parcial	29.272	30.003	25.256	5.237	10.102	3.661	8.339	3.626	26.376	30.003	12.875	4.176	12.452	2.373	24.199	30.003	26.958	3.044
	Acumulada	0.000	29.272	59.275	64.512	74.614	78.275	86.614	90.240	116.616	146.619	159.494	163.670	176.122	178.495	202.694	232.697	259.655	262.699
Cota	Terreno	23.420	23.240	23.070	22.921	22.730	22.601	22.470	22.350	22.180	21.908	21.820	21.680	21.520	21.410	21.150	20.850	20.870	20.898
	Proyecto	23.420	23.181	22.936	22.866	22.696	22.502	22.350	22.258	22.015	21.910	21.868	21.720	21.570	21.476	21.172	20.850	20.850	20.850
Diferencias	Cotas	0.000	0.059	0.134	0.065	0.134	0.148	0.120	0.092	0.165	0.002	0.002	0.002	0.002	0.002	0.002	0.002	0.002	0.002
Puntos	Fijos	23.28	23.03	23.26	23.14	23.23	23.09	22.67	22.67	22.67	22.67	22.67	22.67	22.67	22.67	22.67	22.67	22.67	22.67

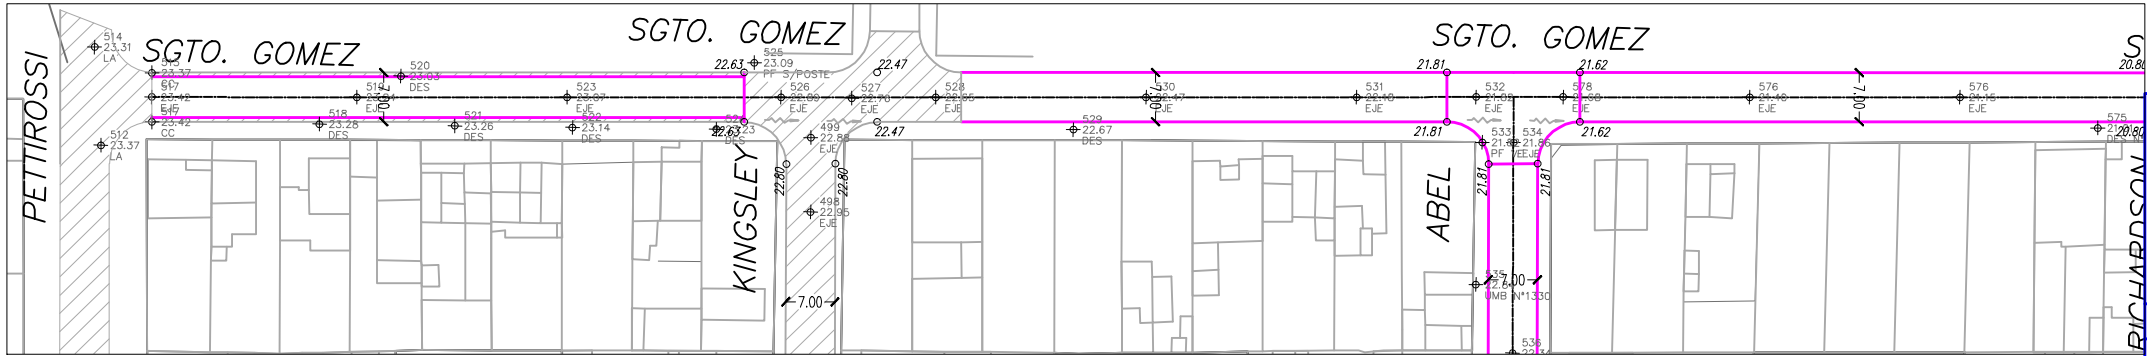

ESCALAS



REFERENCIAS:

- TERRENO
- PROYECTO
- ↑ ↓ UMBRALES
- ∨ ^ DESAGUES
- PAVIMENTO EXISTENTE
- PAVIMENTO EXISTENTE A DEMOLER
- 0.00 COTAS DE PROYECTO
- POINT ELEV. DESC

OBRA N°:

PLANO N°:

02

MUNICIPALIDAD DE CORDOBA

DIRECCION DE VIABILIDAD MUNICIPAL

DEPARTAMENTO DE ESTUDIOS Y PROYECTOS

OBRA: PAVIMENTACION SECTOR OESTE

BARRIO SAN ROQUE ANEXO

UBICACION: CALLE SARGENTO GOMEZ

e/PETTIROSSI Y DIAZ DE GUZMAN

PLANO DE: PLANIALTIMETRIA

PROYECTO:

ING.D.ROMERA

COLABORO:

M.BRIZUELA

F.GODOY

R.GONZALES

DIBUJO:



NOU JAVIER

JEFE:

Ing. J. ESTEVE




DIRECTOR:

Ing. F. LLARYORA

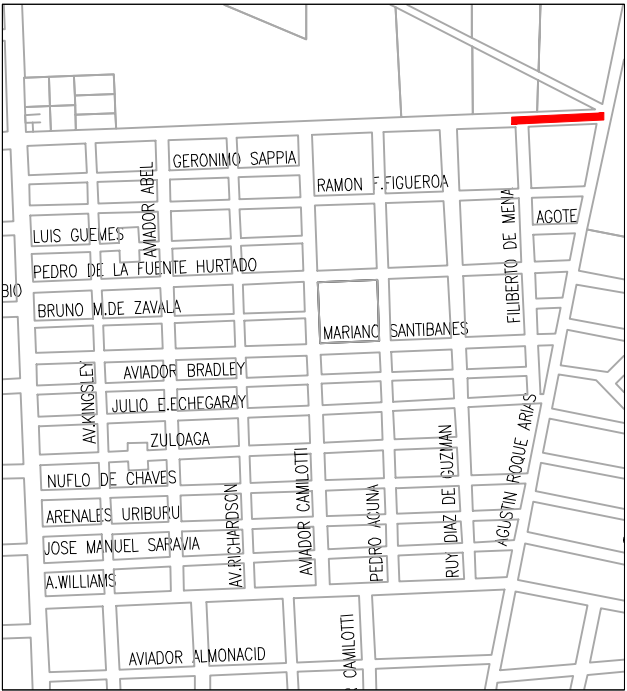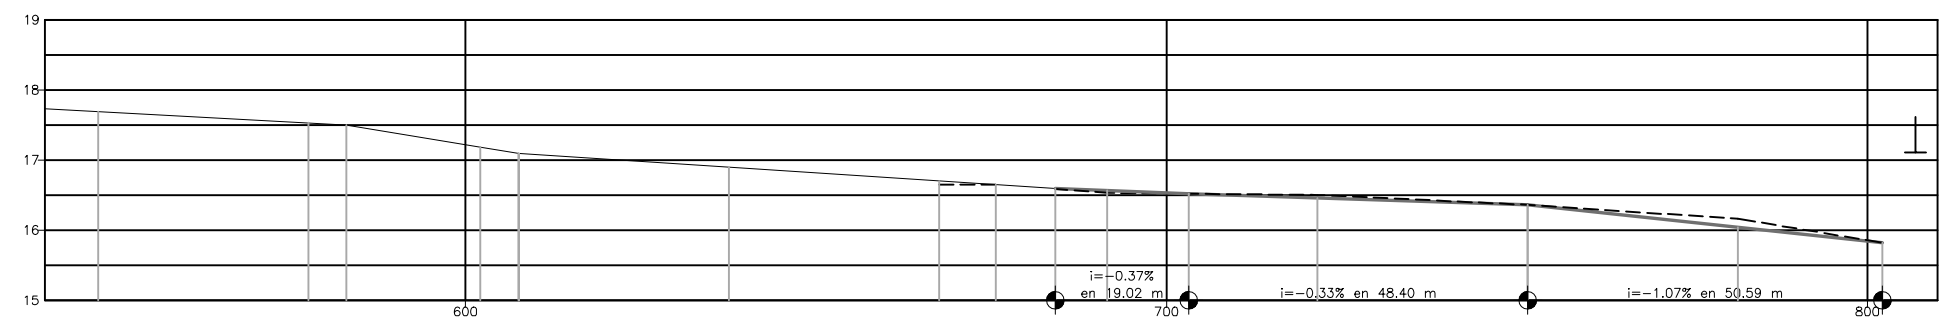



PLANO DE UBICACION

Distancia	Parcial				30.003				5.401		19.120			5.480		30.003			29.993			8.101			8.473		7.418		11.802			18.401			29.999			0.004		29.993			20.601		
	Acumulada	547.556						577.559	582.960				602.080	607.560				637.564				667.557		675.657	684.130	691.548				703.150						721.551			751.559				761.546		802.147
Cota	Terreno																								16.596	16.530				16.518				16.500				16.360				16.160		15.820	
	Proyecto																									16.563	16.530				16.520				16.459				16.360				16.160		15.820
Diferencias	Cotas																								-0.004	-0.033		-0.002		0.041				0.000			0.000			0.000		0.000			
Puntos	Fijos	17.11	

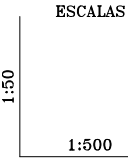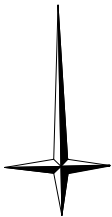
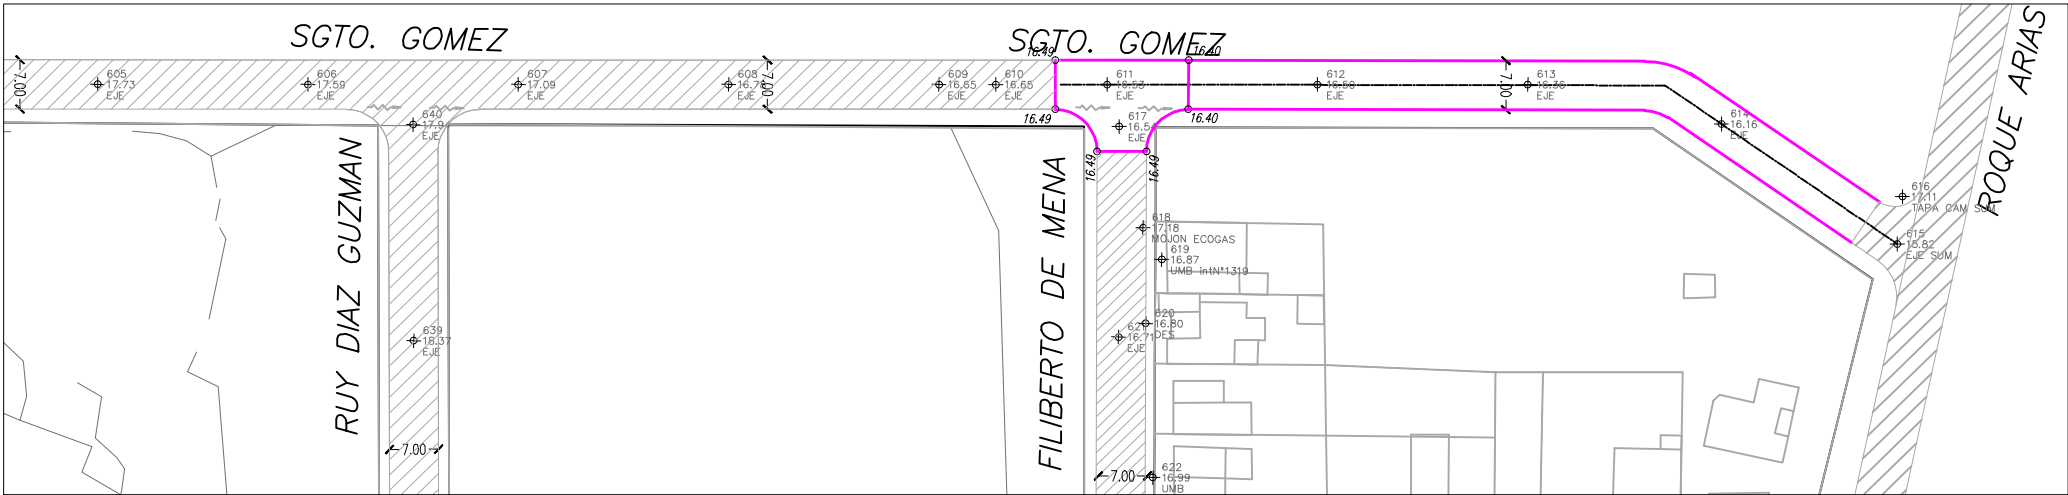


- REFERENCIAS:
- TERRENO
 - PROYECTO
 - T UMBRALES
 - ^ DESAGUES
 - PAVIMENTO EXISTENTE
 - PAVIMENTO EXISTENTE A DEMOLER
 - 0.00 COTAS DE PROYECTO
 - + ELEV COTAS DE TERRENO
 - POINT DESC


OBRA N°:	MUNICIPALIDAD DE CORDOBA			
	DIRECCION DE VIALIDAD MUNICIPAL DEPARTAMENTO DE ESTUDIOS Y PROYECTOS			
PLANO N°:	OBRA: PAVIMENTACION SECTOR OESTE			
	BARRIO SAN ROQUE ANEXO			
	UBICACION: CALLE SARGENTO GOMEZ			
	e/DIAZ DE GUZMAN Y ROQUE ARIAS			
	PLANO DE: PLANIALTIMETRIA			
ESCALAS:	PROYECTO:	COLABORO:	DIBUJO:	JEFE:
1:500-1.50	IND.D.ROMERA	E.CASSERA	NOU JAVIER	Ing. J. ESTEVE
FECHA:		M.BRIZUELA		DIRECTOR:
DIC.2002		F.GODOY		Ing. F. LLARYORA
		R.GONZALES		

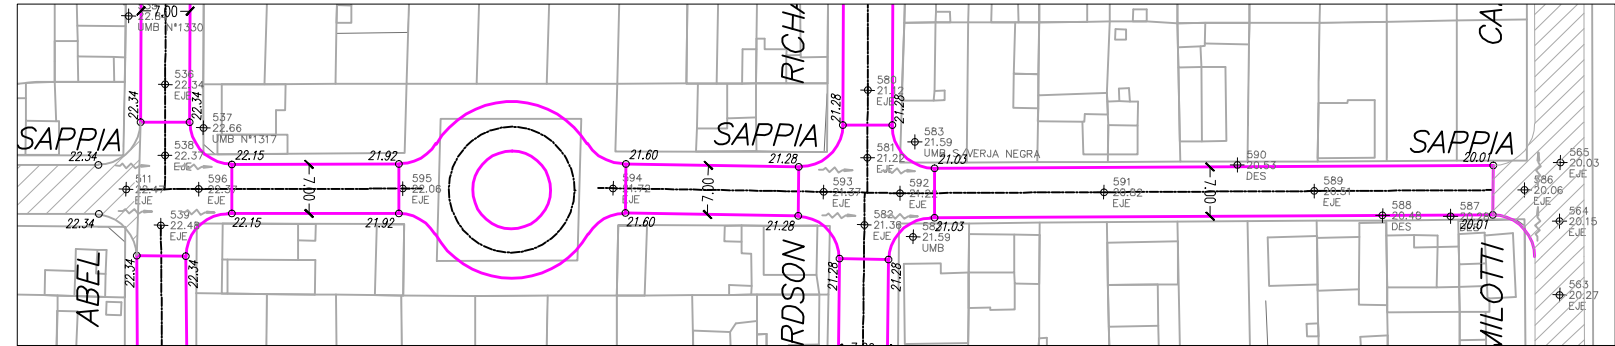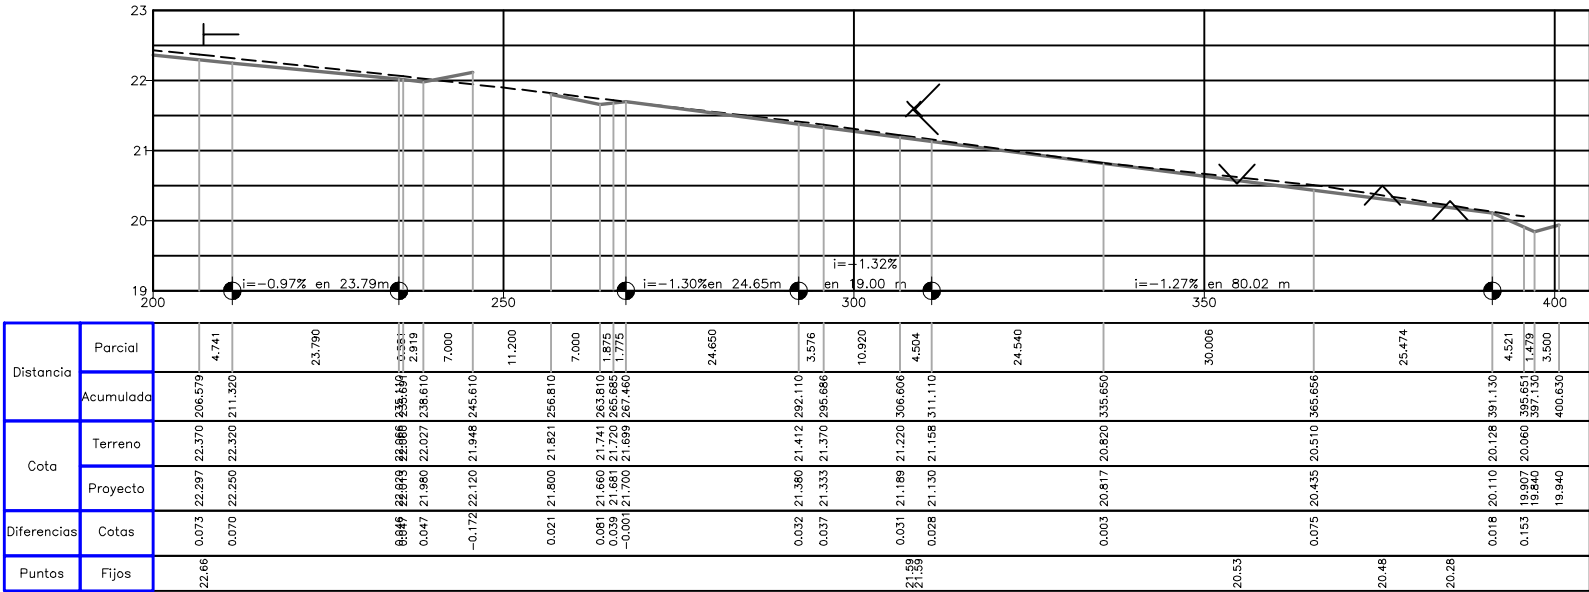

Distancia	Parcial	7.140	28.490	7.000	10.650	7.000	2.131	3.869	22.180	4.352	9.801	4.848	25.630	31.520	166.230	26.090	3.907	10.352	4.741
	Acumulada	0.000	7.140	39.250	49.900	56.900	58.990	62.859	85.039	89.391	99.192	104.040	129.670	161.190	327.420	353.510	357.417	367.769	372.510
Cota	Terreno	23.550	23.586	23.716	23.686	23.840	23.690	23.600	23.555	23.300	23.222	23.17	23.04	22.80	22.500	22.470	22.370	22.320	22.320
	Proyecto	23.550	23.800	23.586	23.686	23.840	23.690	23.600	23.555	23.300	23.222	23.17	23.04	22.80	22.500	22.470	22.370	22.320	22.320
Diferencias	Cotas	0.000	-0.214	0.000	-0.064	-0.050	0.009	0.029	-0.005	0.010	0.000	0.000	0.000	0.000	0.000	0.000	0.000	0.000	0.000
Puntos	Fijos																		

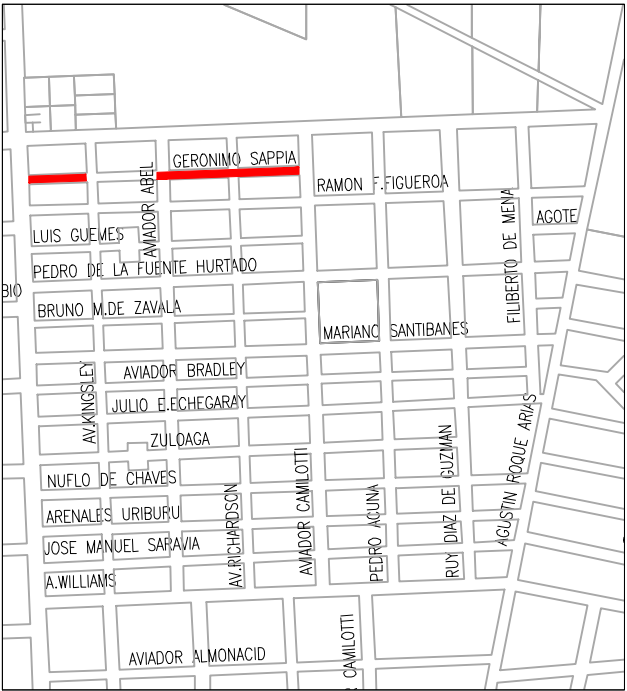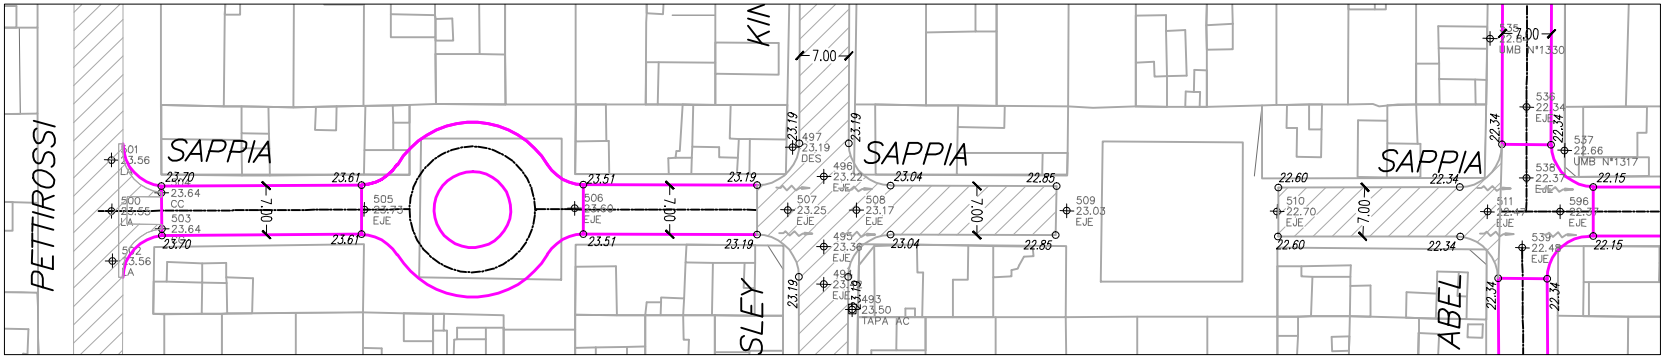

PLANO DE UBICACION

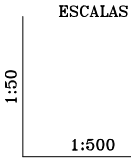


REFERENCIAS:

- TERRENO
- PROYECTO
- T U UMBRALES
- ^ ^ DESAGUES
- PAVIMENTO EXISTENTE
- PAVIMENTO EXISTENTE A DEMOLER
- 0.00 COTAS DE PROYECTO
- POINT ELEV. DESC
- 0.00 COTAS DE TERRENO



OBRA N°:	MUNICIPALIDAD DE CORDOBA			
	DIRECCION DE VIALIDAD MUNICIPAL DEPARTAMENTO DE ESTUDIOS Y PROYECTOS			
PLANO N°:	OBRA: PAVIMENTACION SECTOR OESTE			
	BARRIO SAN ROQUE ANEXO			
04	UBICACION: CALLE SAPPIA			
	e/PETTORUSSI Y AV. CAMILOTTI			
ESCALAS:	PLANO DE: PLANIALTIMETRIA			
	1:500-1.50			
FECHA:	PROYECTO:	COLABORO:	DIBUJO:	JEFE:
DIC.2002	IND.D.ROMERA	E.CASSERA M.BRIZUELA F.GODOY R.GONZALES	NOU JAVIER	Ing. J. ESTEVE DIRECTOR: Ing. F. LLARYORA




Distancia	Parcial	4.803	9.810	4.387	25.617	30.003	24.970
	Acumulada	284.050	288.853	296.653	303.050	356.670	383.640
Cota	Terreno	21.700	21.660	21.540	21.120	20.730	20.408
	Proyecto	21.700	21.637	21.508	21.119	20.732	20.410
Diferencias	Cotas	-0.000	0.023	0.032	0.001	-0.002	-0.002
Puntos	Fijos	22.14	21.58	21.24	20.87		

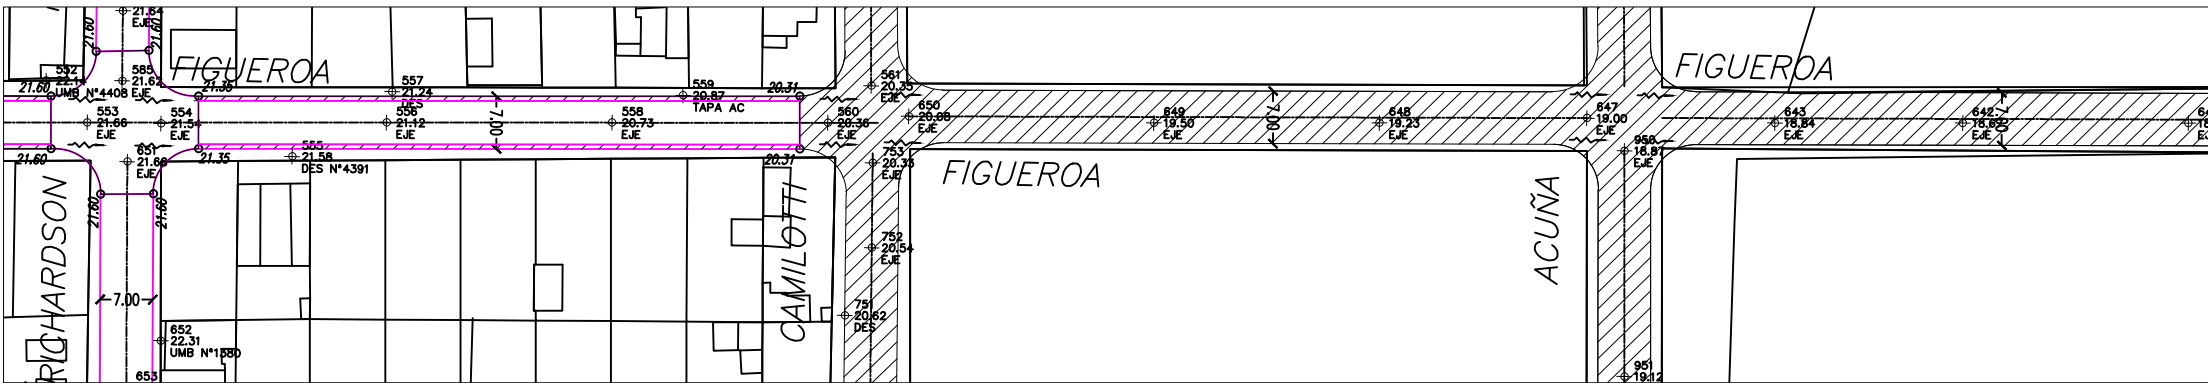

Distancia	Parcial	15.240	14.752	30.003	25.402	118.107	25.150	30.000	25.390	4.803
	Acumulada	0.000	15.240	29.992	59.994	85.400	203.510	228.660	258.660	284.050
Cota	Terreno	23.940	23.970	24.000	23.847	23.780	22.800	22.280	21.910	21.700
	Proyecto	23.940	24.000	23.950	23.847	23.780	22.800	22.280	21.966	21.637
Diferencias	Cotas	0.000	-0.030	0.050	0.153	-0.000	-0.000	-0.000	-0.056	-0.023
Puntos	Fijos		23.98	23.97	24.01	23.96	22.89	22.63	22.16	22.14

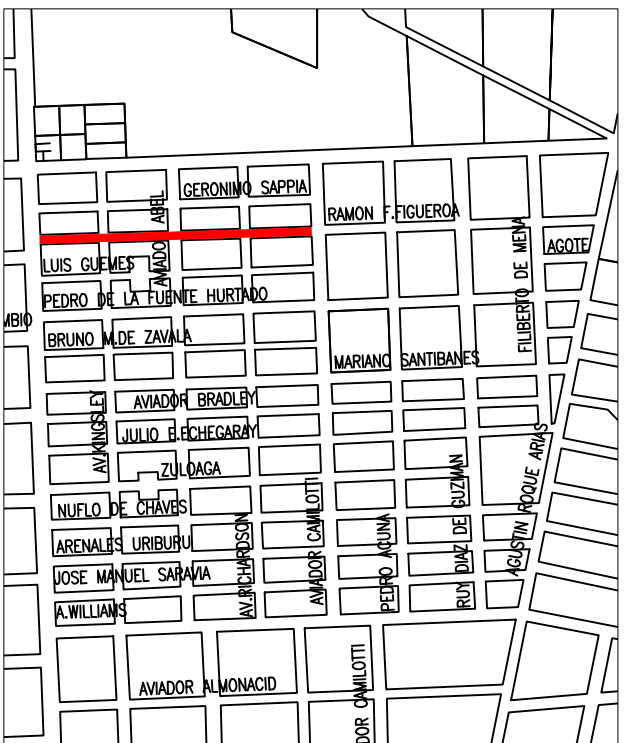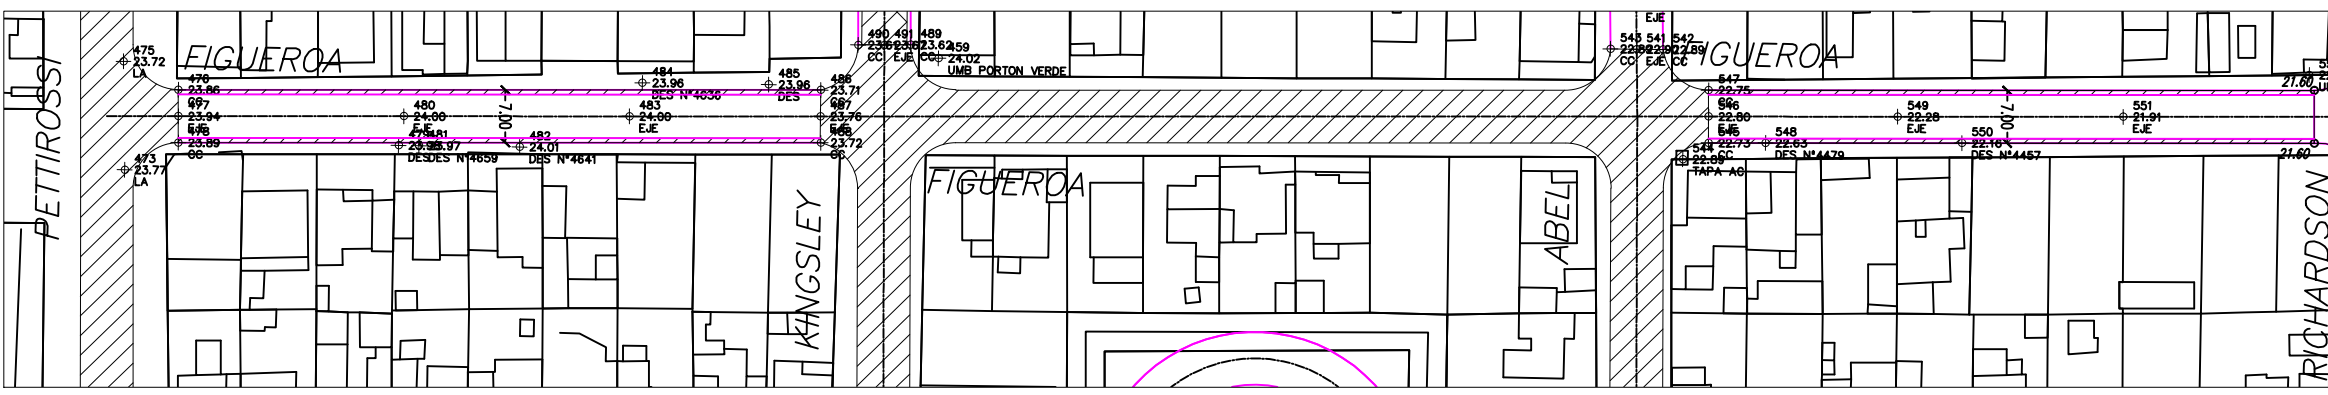

PLANO DE UBICACION

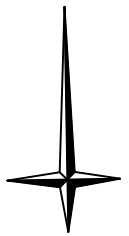

ESCALAS

- REFERENCIAS:
- TERRENO
 - PROYECTO
 - T UMBRALES
 - < > DESAGUES
 - PAVIMENTO EXISTENTE
 - PAVIMENTO EXISTENTE A DEMOLER
 - 0.00 COTAS DE PROYECTO
 - 10.00 COTAS DE TERRENO

OBRA N°:

PLANO N°:

05

ESCALAS:

1:500-1.50

FECHA:

DIC.2002

MUNICIPALIDAD DE CORDOBA

DIRECCION DE VIALIDAD MUNICIPAL

DEPARTAMENTO DE ESTUDIOS Y PROYECTOS

OBRA: PAVIMENTACION SECTOR OESTE

BARRIO SAN ROQUE ANEXO

UBICACION: CALLE FIGUEROA

e/PETTIROSSI Y DIAZ DE GUZMAN

PLANO DE: PLANIALTIMETRIA


PROYECTO: ING.D.ROMERA

COLABORO: E.CASSERA, M.BRIZUELA, F.GODOY, R.GONZALES



DIBUJO: NOU JAVIER

JEFE: Ing. J. ESTEVE



DIRECTOR: Ing. F. LLARYORA

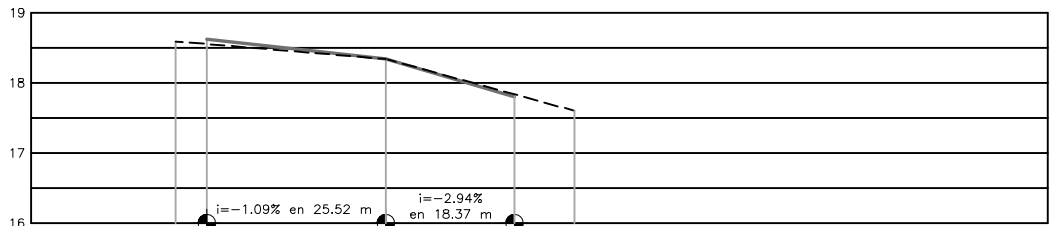


Distancia	Parcial	30.00	26.97
	Acumulada	0.000	56.97
Cota	Terreno	18.59	17.60
	Proyecto	18.62	17.80
Diferencias	Cotas	0.00	0.00
Puntos	Fijos		

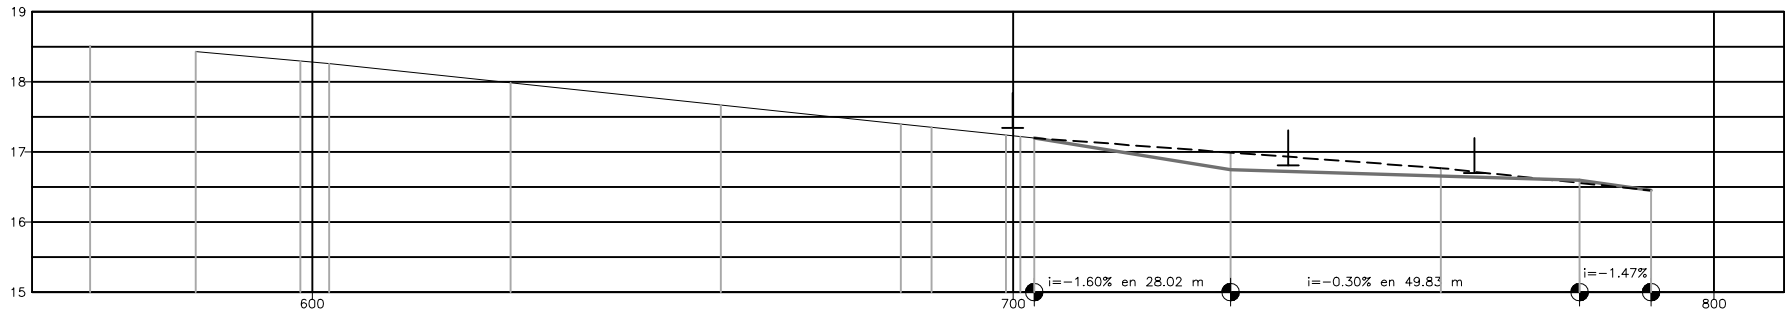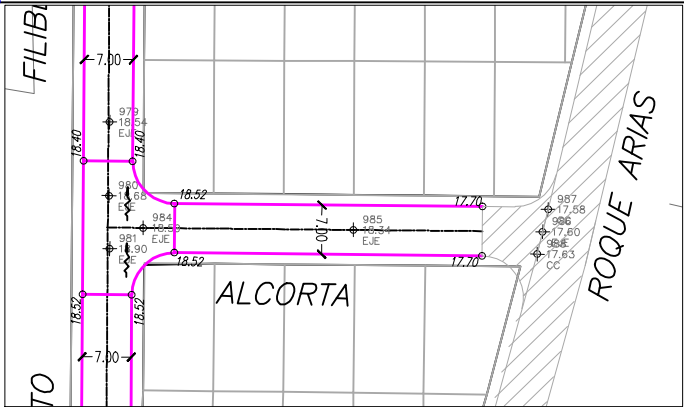

Distancia	Parcial	28.02	30.000	19.83	10.17
	Acumulada	0.00	28.02	58.02	88.02
Cota	Terreno	17.200	16.99	16.77	16.56
	Proyecto	17.200	16.75	16.66	16.450
Diferencias	Cotas	0.00	0.24	0.11	-0.04
Puntos	Fijos	17.34	16.81	16.70	

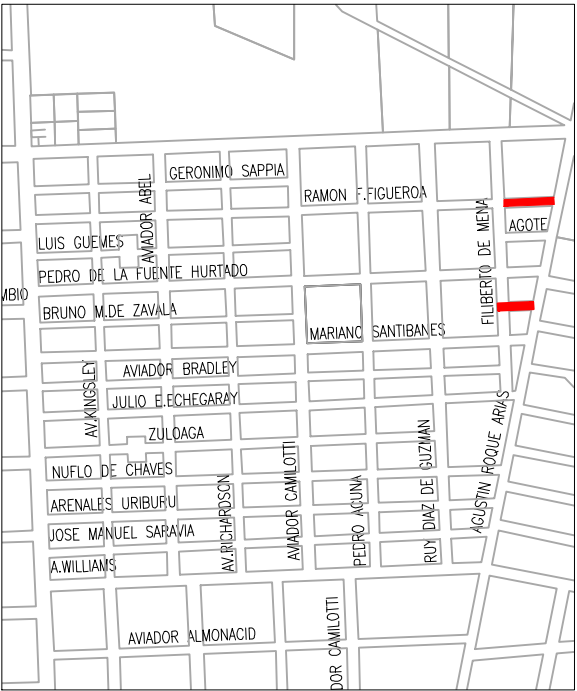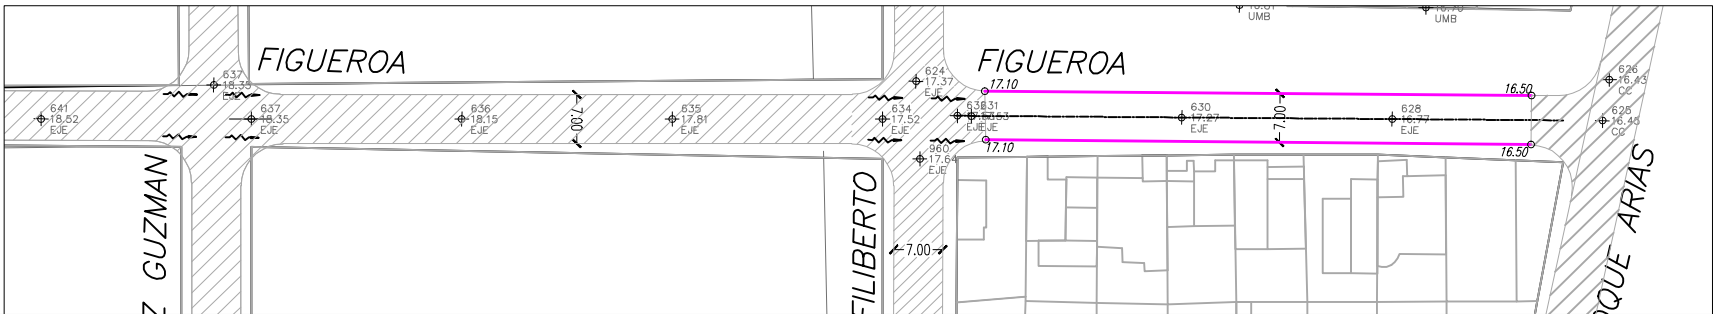


PLANO DE UBICACION


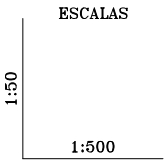


- REFERENCIAS:
- TERRENO
 - PROYECTO
 - T UMBRALES
 - ∨ DESAGUES
 - PAVIMENTO EXISTENTE
 - PAVIMENTO EXISTENTE A DEMOLER
 - 0.00 COTAS DE PROYECTO
 - +0.00 COTAS DE TERRENO
 - DESC


OBRA N°:	MUNICIPALIDAD DE CORDOBA			
	DIRECCION DE VIALIDAD MUNICIPAL DEPARTAMENTO DE ESTUDIOS Y PROYECTOS			
PLANO N°:	OBRA: PAVIMENTACION SECTOR OESTE BARRIO SAN ROQUE ANEXO UBICACION: CALLE FIGUEROA Y PASAJE			
	PLANO DE: PLANIALTIMETRIA CALLE RAMON FIGUEROA			
ESCALAS:	PROYECTO:	COLABORO:	DIBUJO:	JEFE:
1:500-1.50	ING.D.ROMERA	E.CASSERA M.BRIZUELA	NOU JAVIER	Ing. J. ESTEVE
FECHA:		F.GODOY R.GONZALES		DIRECTOR:
DIC.2002				Ing. F. LLARYORA

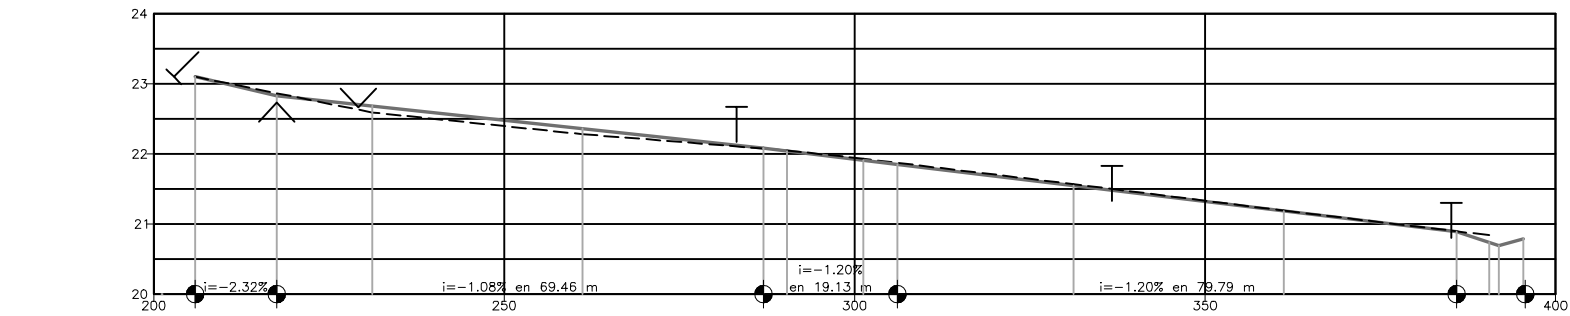


Distancia	Parcial	11.630	13.620	30.000	25.840	3.360	10.860	4.910	25.090	30.000	24.699	4.601	3.500
	Acumulada	205.900	217.530	231.150	258.400	261.760	272.620	277.530	302.620	332.620	357.319	361.920	365.420
Cota	Terreno	23.100	22.772	22.590	22.280	22.050	21.930	21.871	21.548	21.190	20.890	20.840	20.790
	Proyecto	23.100	22.830	22.683	22.359	22.040	21.909	21.850	21.548	21.187	20.890	20.690	20.790
Diferencias	Cotas	0.000	-0.058	-0.093	-0.079	-0.010	0.021	0.021	0.022	0.003	0.005	-0.100	0.000
Puntos	Fijos	23.10	22.73	22.66	22.67	22.04	21.90	21.85	21.83	21.18	20.89	20.84	20.79

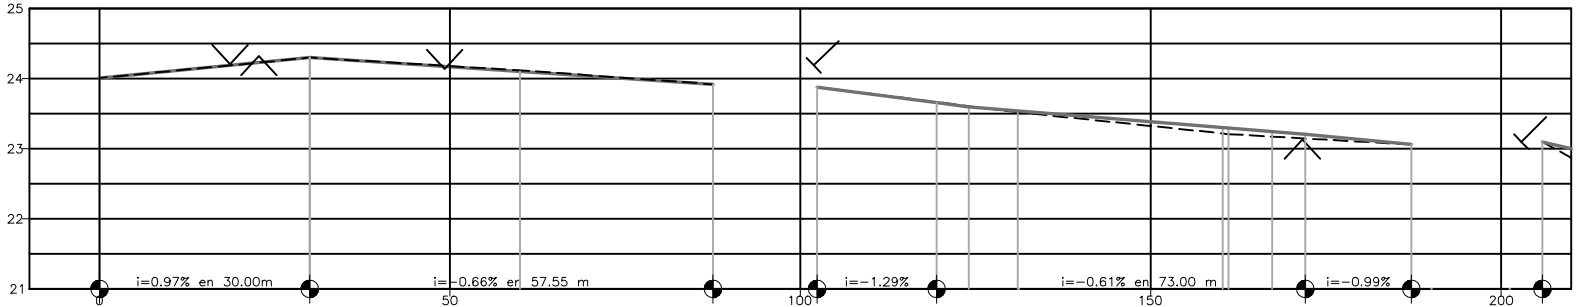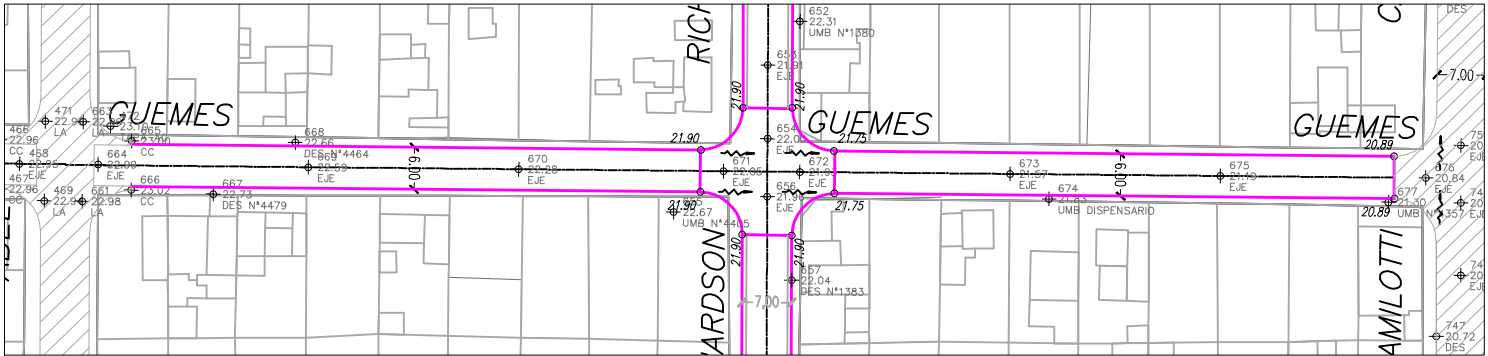

Distancia	Parcial	30.000	29.994	27.553	14.876	17.000	4.600	7.000	28.233	6.231	4.780	15.080	2.810	11.180	4.750
	Acumulada	0.000	30.000	59.994	74.870	91.870	96.470	103.470	131.703	137.934	142.714	157.794	160.604	171.784	205.900
Cota	Terreno	24.010	24.300	24.102	23.920	23.880	23.666	23.608	23.520	23.218	23.210	23.060	23.060	22.990	23.100
	Proyecto	24.010	24.300	24.102	23.920	23.880	23.666	23.608	23.520	23.218	23.210	23.060	23.060	22.990	23.100
Diferencias	Cotas	0.000	-0.000	0.018	-0.000	-0.000	0.006	-0.006	-0.006	-0.006	-0.006	-0.006	-0.006	-0.006	0.000
Puntos	Fijos	24.21	24.32	24.14	24.19	23.88	23.67	23.61	23.52	23.21	23.21	23.06	23.06	22.99	23.10

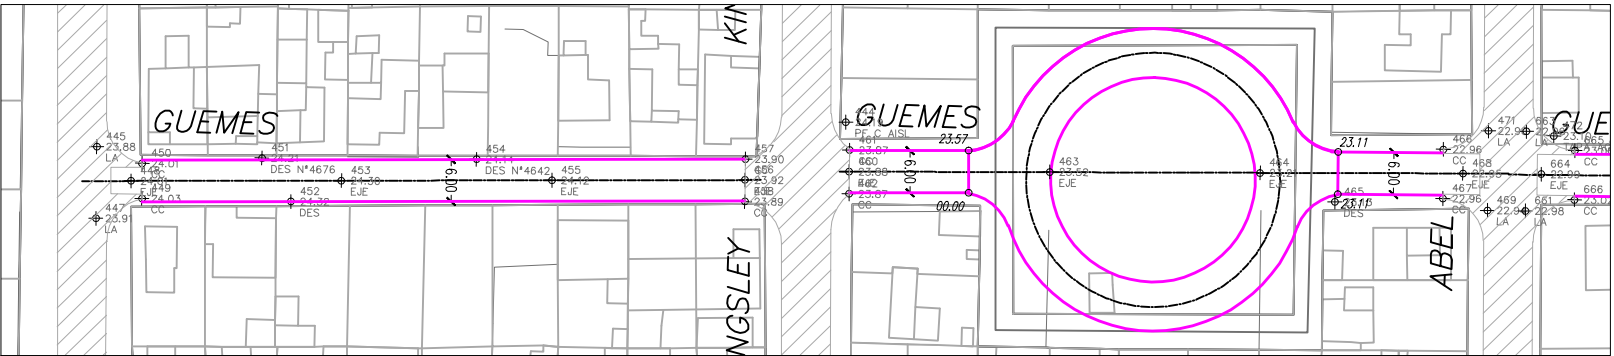


PLANO DE UBICACION

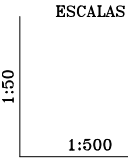

REFERENCIAS:



- TERRENO
- PROYECTO
- UMBRALES
- DESAGUES
- PAVIMENTO EXISTENTE
- PAVIMENTO EXISTENTE A DEMOLER
- 0.00 COTAS DE PROYECTO
- 10 COTAS DE TERRENO

OBRA N°:	MUNICIPALIDAD DE CORDOBA			
PLANO N°:	DIRECCION DE VIALIDAD MUNICIPAL DEPARTAMENTO DE ESTUDIOS Y PROYECTOS			
07	OBRA: PAVIMENTACION SECTOR OESTE BARRIO SAN ROQUE ANEXO UBICACION: CALLE GUEMES e/PETIROSSI Y AV. CAMILOTTI PLANO DE: PLANIALTIMETRIA			
ESCALAS: 1:500-1.50	PROYECTO: ING.D.ROMERA	COLABORO: E.CASSERA M.BRIZUELA F.GODOY R.GONZALES	DIBUJO: NOU JAVIER	JEFE: Ing. J. ESTEVE DIRECTOR: Ing. F. LLARYORA
FECHA: DIC.2002				

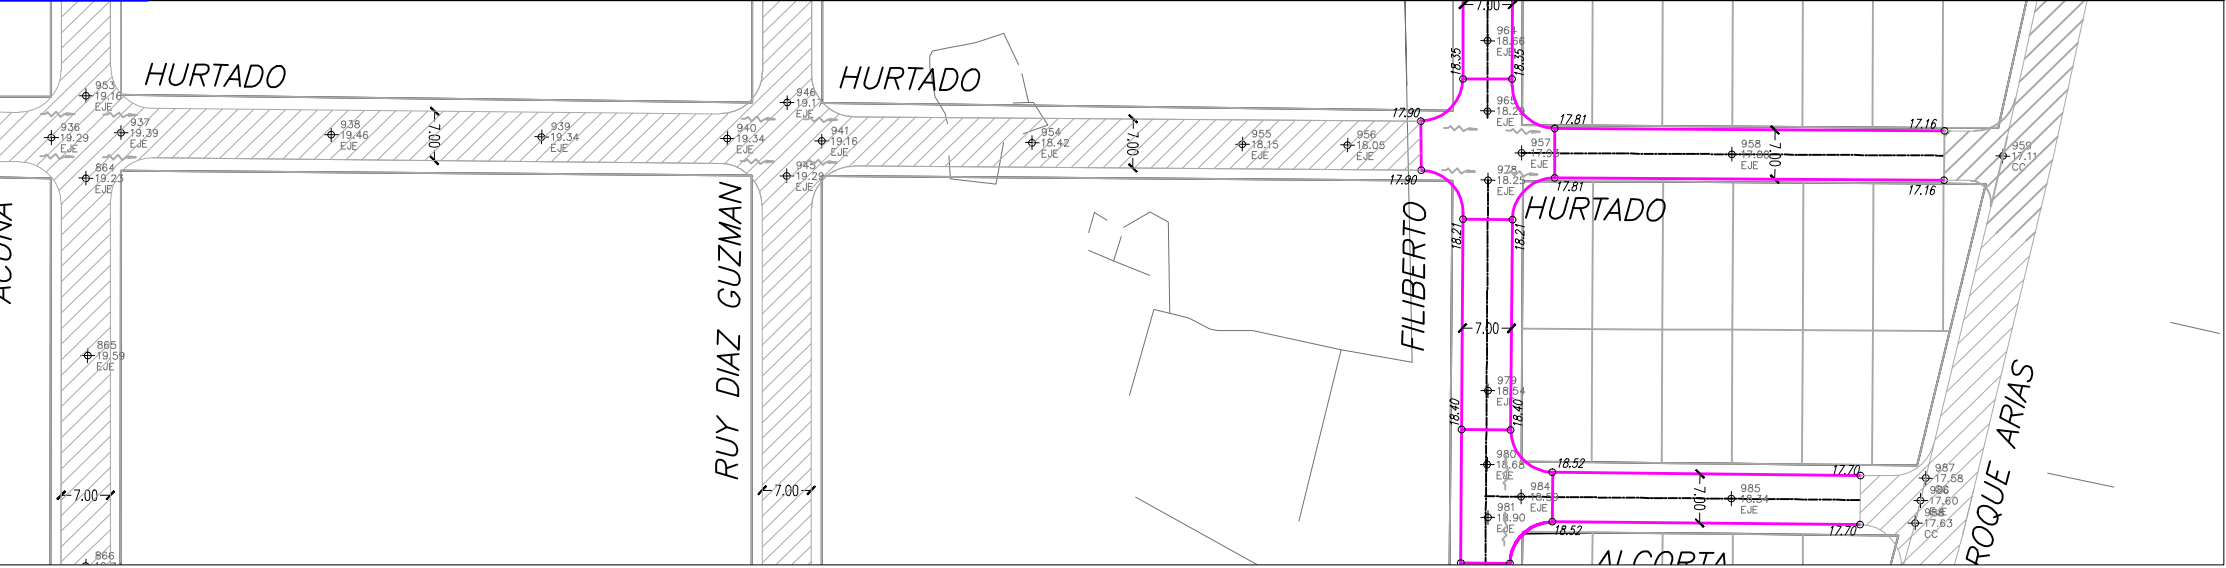
[illegible]

- | | |
|---|-------------------------------|
| --- | TERRENO |
| T ↓ | PROYECTO |
| ∨ ^ | UMBRALES |
| ∨ ^ | DESAGUES |
|  | PAVIMENTO EXISTENTE |
|  | PAVIMENTO EXISTENTE A DEMOLER |
| 0,00 | COTAS DE PROYECTO |
| $\phi \frac{10}{1000}$
DESC | COTAS DE TERRENO |

OBRA N°:	MUNICIPALIDAD DE CORDOBA DIRECCION DE VIALIDAD MUNICIPAL DEPARTAMENTO DE ESTUDIOS Y PROYECTOS			
PLANO N°: 08	OBRA: PAVIMENTACION SECTOR OESTE BARRIO SAN ROQUE ANEXO UBICACION: CALLE PEDRO HURTADO PLANO DE: PLANIALTIMETRIA			
ESCALAS: 1:500 - 1:50 FECHA: DIC.2002	PROYECTO: ING.D.ROMERA	COLABORO: E.CASSERA M.BRIZUELA F.GODOY R.GONZALES	DIBUJO: NOU JAVIER	JEFE: Ing. J. ESTEVE DIRECTOR: Ing. F. LLARYORA

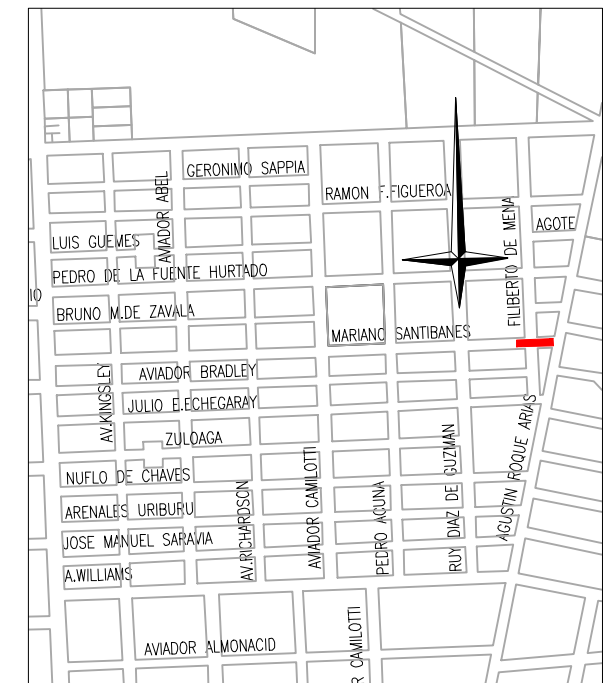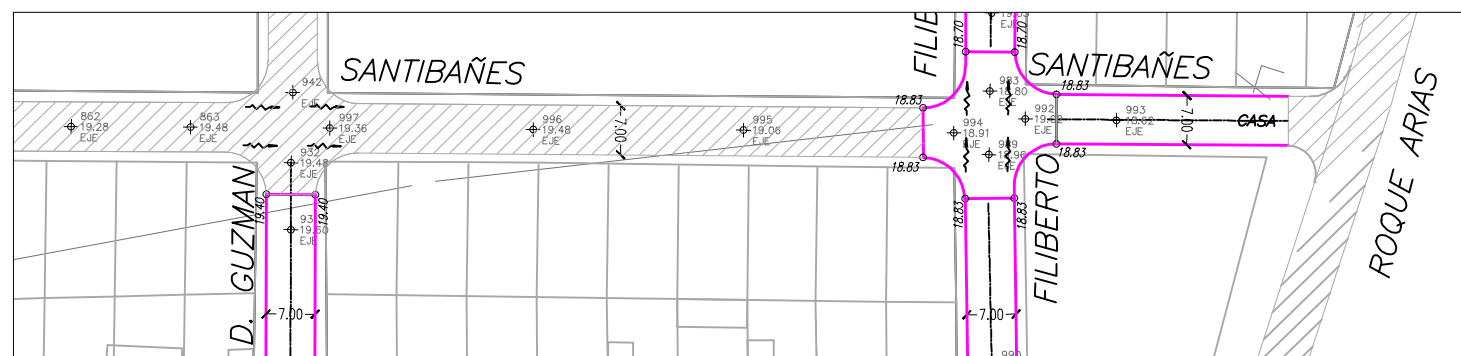[illegible]





PLANO DE UBICACION

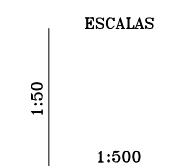

REFERENCIAS:

- | | |
|---|-------------------------------|
| ---- | TERRENO |
| — | PROYECTO |
| ↑ ↓ | UMBRALES |
| ∨ ∧ | DESAGUES |
|  | PAVIMENTO EXISTENTE |
|  | PAVIMENTO EXISTENTE A DEMOLER |
| 0,00 | COTAS DE PROYECTO |
| $\frac{10}{0.00}$ | COTAS DE TERRENO |

OBRA N°:	MUNICIPALIDAD DE CORDOBA			
	DIRECCION DE VIALIDAD MUNICIPAL DEPARTAMENTO DE ESTUDIOS Y PROYECTOS			
PLANO N°:	OBRA: PAVIMENTACION SECTOR OESTE BARRIO SAN ROQUE ANEXO UBICACION: CALLE MARIANO SANTIBÁÑEZ e/ACUÑA y ROQUE ARIAS PLANO DE: PLANIALTIMETRIA			
ESCALAS: 1:500 - 1:50	PROYECTO: ING.D.ROMERA	COLABORO: E.CASSERA M.BRIZUELA F.GODOY J. L. S. A. L. S.	DIBUJO: NOU JAVIER	JEFE: Ing. J. ESTEVE DIRECTOR: Ing. F. LARYORA
FECHA: DIC 2002				

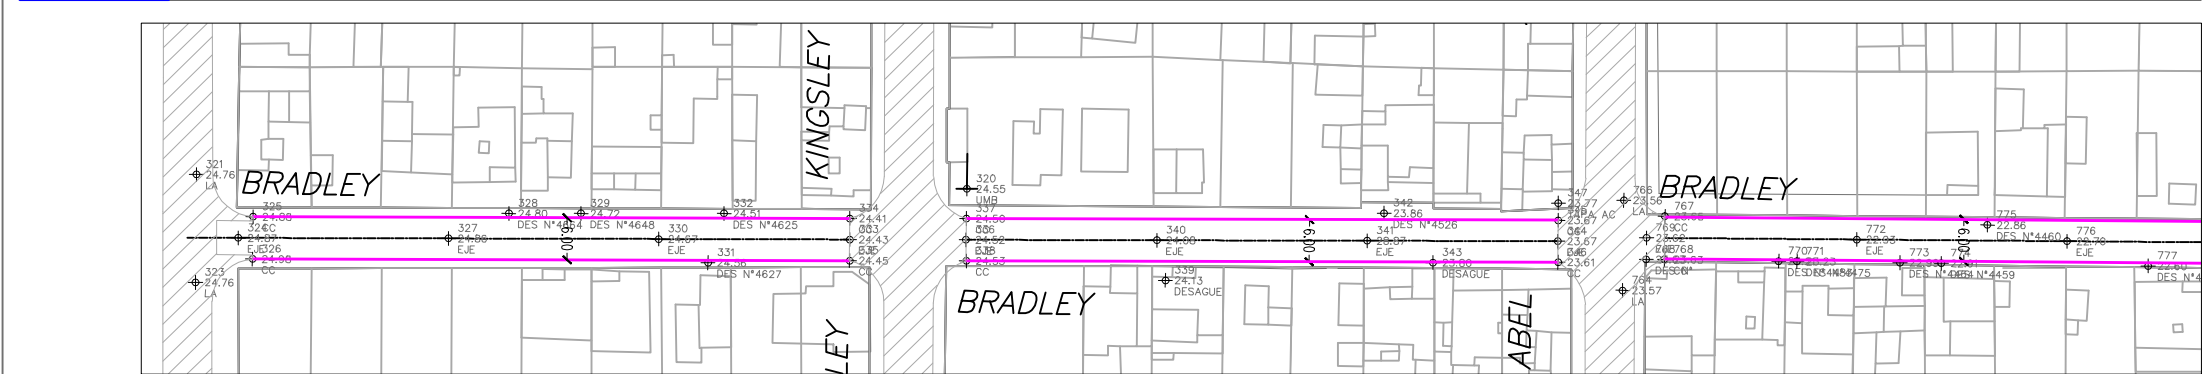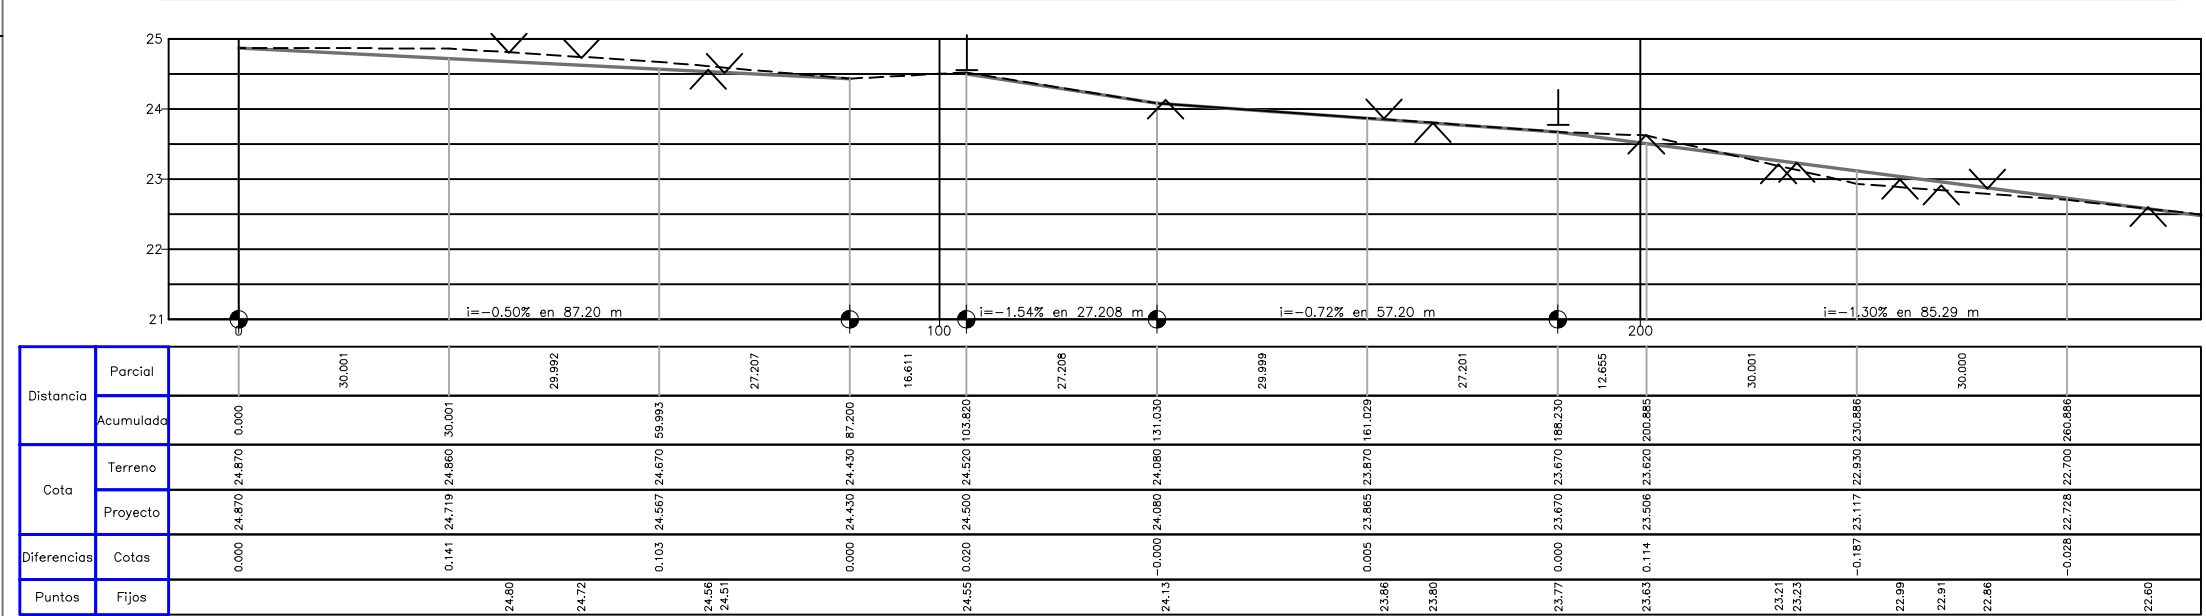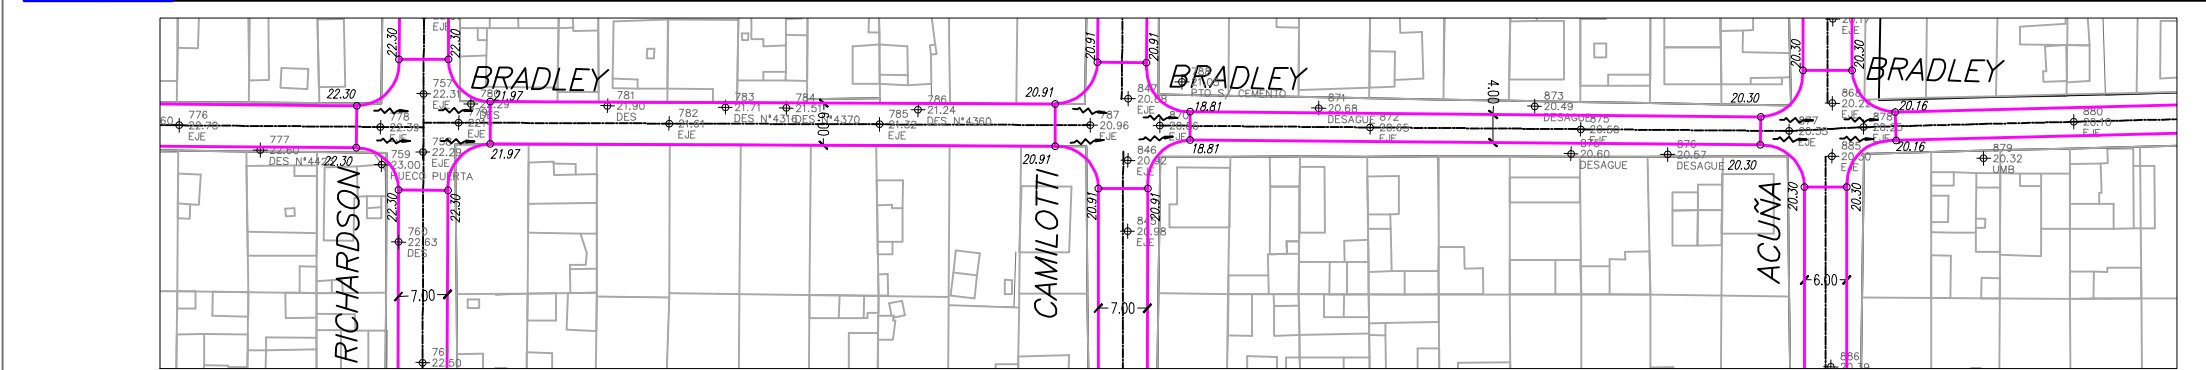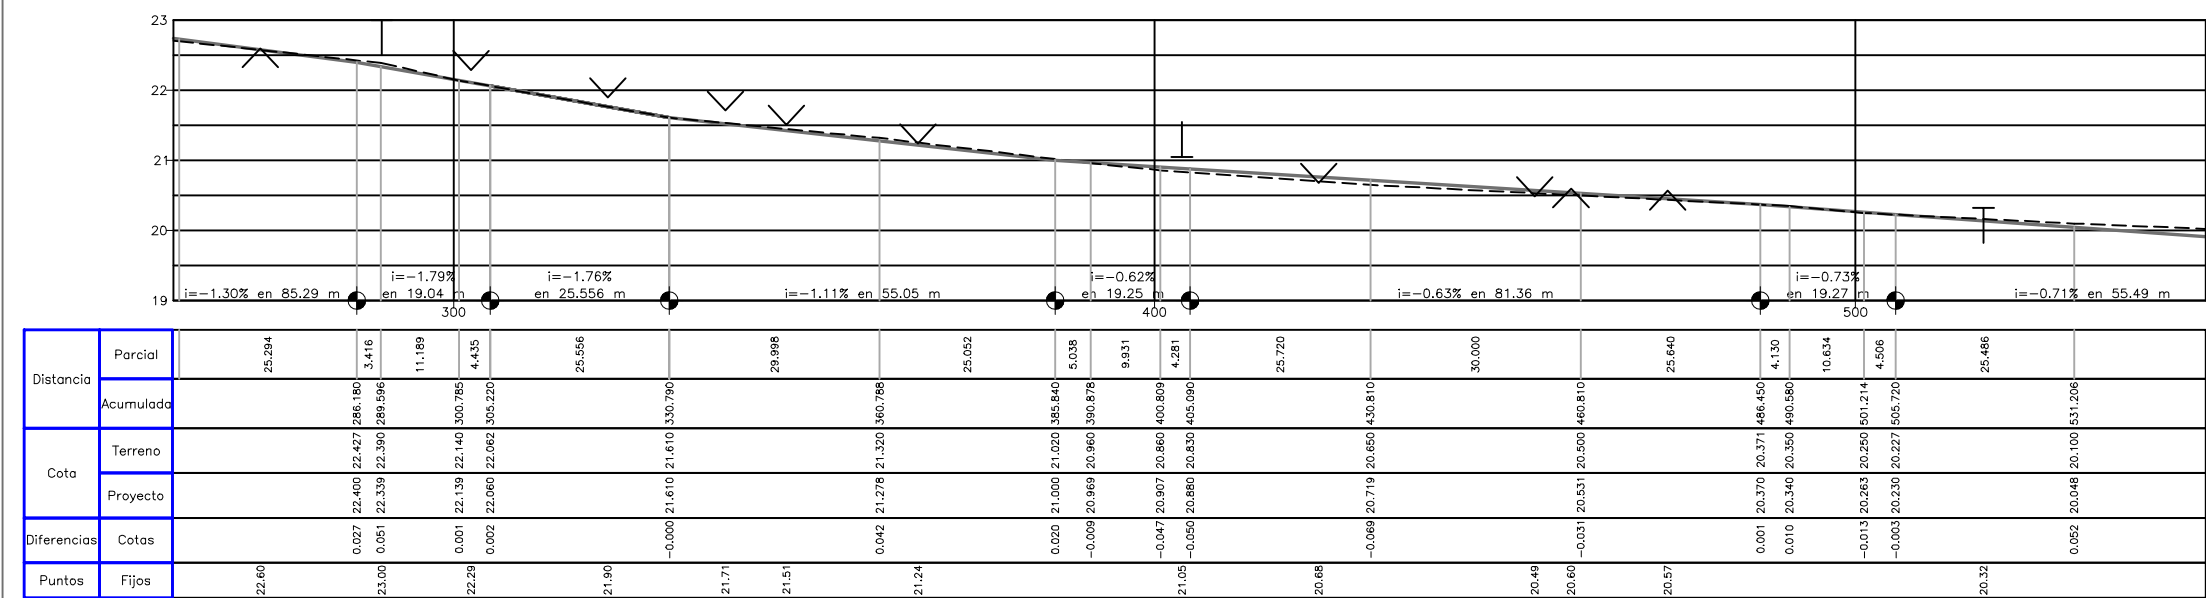

PLANO DE UBICACION

ESCALAS

1:500

REFERENCIAS:

--- TERRENO

--- PROYECTO

--- UMBRALES

--- DESAGUES

--- PAVIMENTO EXISTENTE

--- PAVIMENTO EXISTENTE A DEMOLER

0,00 COTAS DE PROYECTO

10 COTAS DE TERRENO

DESC

OBRA N°:

MUNICIPALIDAD DE CORDOBA

DIRECCION DE VIALIDAD MUNICIPAL

DEPARTAMENTO DE ESTUDIOS Y PROYECTOS

PLANO N°:

10

OBRA: PAVIMENTACION SECTOR OESTE

BARRIO SAN ROQUE ANEXO

UBICACION: CALLE AVIADOR BRADLEY

e/PETITROSSI Y ACUÑA

PLANO DE: PLANIALTIMETRIA

ESCALAS:

1:500-1.50

FECHA:

DIC.2002

PROYECTO:

ING.D.ROMERA

COLABORO:

M.BRIZUELA

F.GODOY

R.GONZALES

DIBUJO:


NOU JAVIER

JEFE:


Ing. J. ESTEVE

DIRECTOR:


Ing. F. LLARYORA

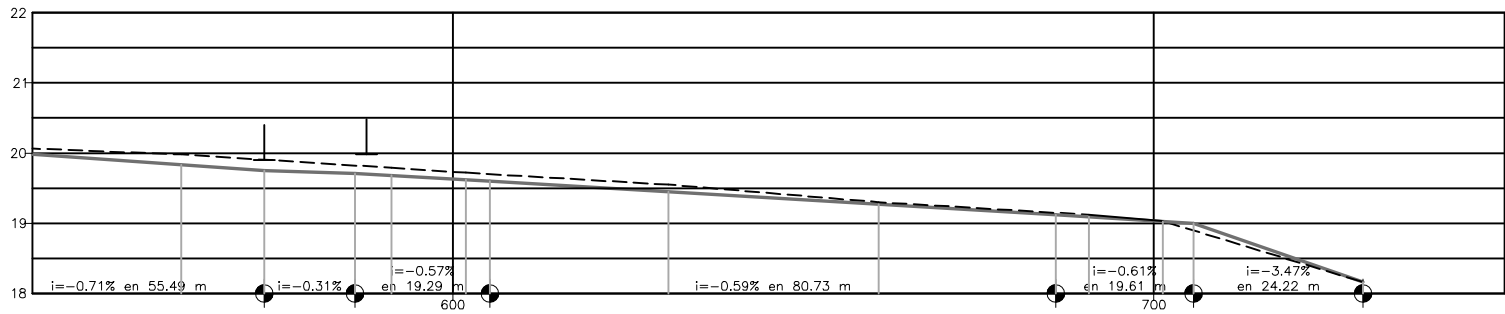

Distancia	Parcial		11.843	12.950	5.208	10.655	3.427	25.413	30.000	25.316	4.684	10.550	4.376	24.224	
	Acumulada		19.980 581.207	19.905 573.050	19.823 586.000	19.795 591.208	19.620 601.863	19.600 605.290	19.550 630.703	19.300 660.704	19.148 686.020	19.120 690.704	19.030 701.254	18.897 705.630	729.854
Cota	Terreno														
	Proyecto		19.834	19.750	19.710	19.680	19.620	19.600	19.449	19.271	19.120	19.027	19.000	18.160	
Diferencias	Cotas		0.146	0.155	0.113	0.110	0.100	0.100	0.101	0.029	0.028	0.029	0.003	-0.103	
Puntos	Fijos		19.90	19.98											

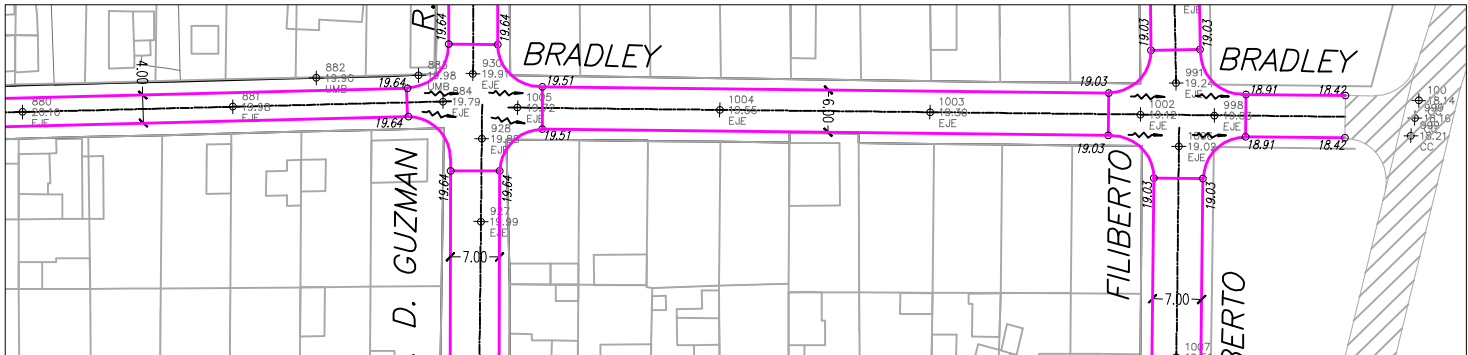


PLANO DE UBICACION

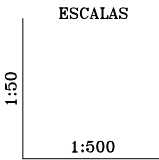



REFERENCIAS:

- TERRENO
- PROYECTO
- T U UMBRALES
- ^ ^ DESAGUES
- PAVIMENTO EXISTENTE
- PAVIMENTO EXISTENTE A DEMOLER
- 0.00 COTAS DE PROYECTO
- +0.00 COTAS DE TERRENO
- DESC


OBRA N°:	MUNICIPALIDAD DE CORDOBA			
	DIRECCION DE VIALIDAD MUNICIPAL DEPARTAMENTO DE ESTUDIOS Y PROYECTOS			
PLANO N°: 11	OBRA: PAVIMENTACION SECTOR OESTE BARRIO SAN ROQUE ANEXO UBICACION: CALLE AVIADOR BRADLEY e/ACUÑA Y ROQUE ARIAS PLANO DE: PLANIALTIMETRIA			
	PROYECTO: ING.D.ROMERA	COLABORO: E.CASSERA M.BRIZUELA F.GODOY R.GONZALES	DIBUJO: NOU JAVIER	JEFE: Ing. J. ESTEVE DIRECTOR: Ing. F. LLARYORA
ESCALAS: 1:500-1.50 FECHA: DIC.2002				

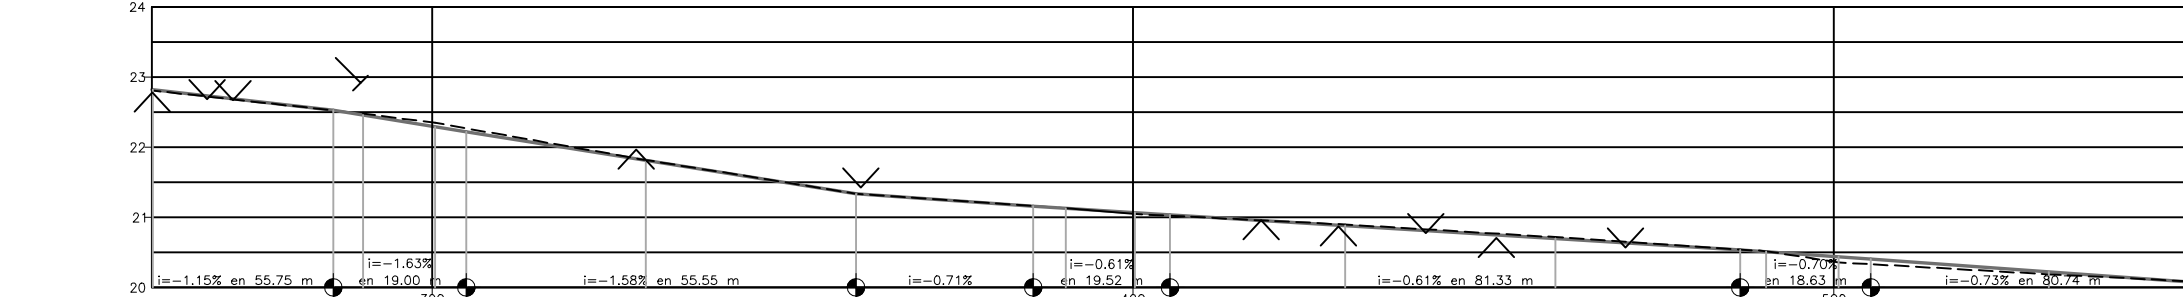

Distancia	Parcial	25.748	4.243	10.300	4.456	25.545	30.001	25.324	4.627	9.890	5.003	24.992	30.004	25.334	3.670	10.371	4.589	25.412
	Acumulada		22.527	22.527	22.527	22.527	22.527	22.527	22.527	22.527	22.527	22.527	22.527	22.527	22.527	22.527	22.527	22.527
Cota	Terreno	22.530	22.461	22.461	22.461	22.461	22.461	22.461	22.461	22.461	22.461	22.461	22.461	22.461	22.461	22.461	22.461	22.461
	Proyecto	22.530	22.461	22.461	22.461	22.461	22.461	22.461	22.461	22.461	22.461	22.461	22.461	22.461	22.461	22.461	22.461	22.461
Diferencias	Cotas	-0.003	0.019	0.057	0.051	0.005	-0.005	0.002	-0.002	-0.021	-0.015	0.014	0.004	0.006	-0.082	-0.076	-0.034	
Puntos	Fijos	22.69	22.68	22.92	22.92	21.97	21.43	20.96	20.87	20.78	20.71	20.57	20.44	20.31	20.19	20.06	19.93	19.80

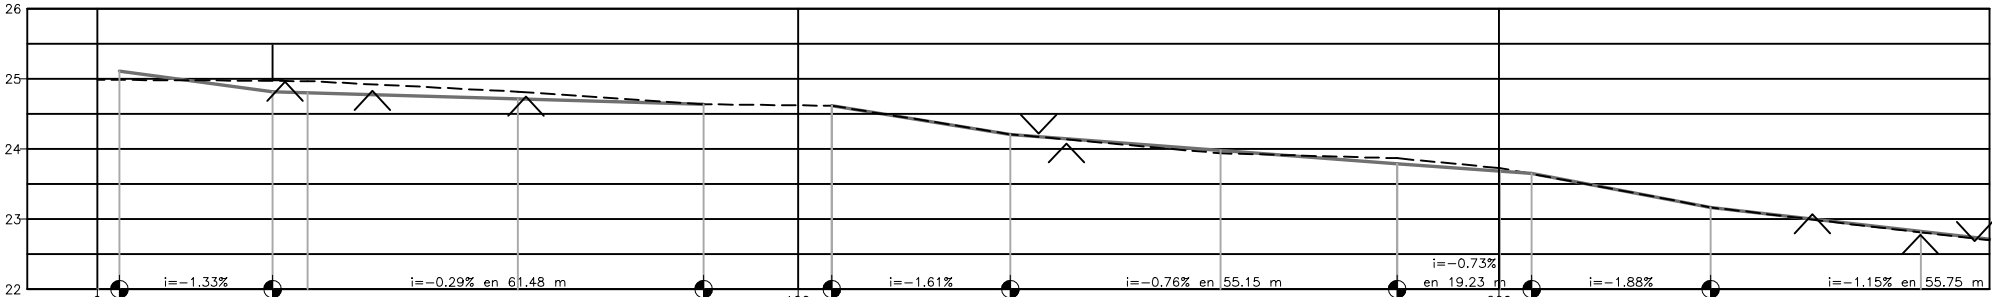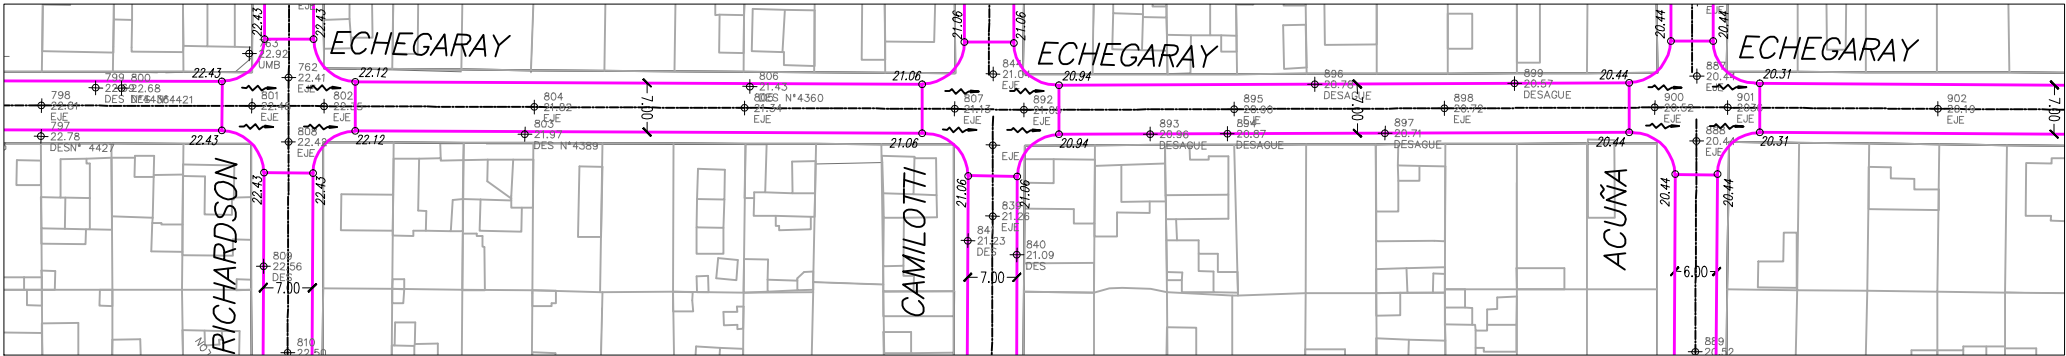

Distancia	Parcial	3.160	21.870	4.981	30.001	26.498	18.277	25.495	30.004	25.143	14.698	4.532	25.479	30.003
	Acumulada	0.000	24.990	24.990	24.990	24.990	24.990	24.990	24.990	24.990	24.990	24.990	24.990	24.990
Cota	Terreno	24.990	24.985	24.985	24.985	24.985	24.985	24.985	24.985	24.985	24.985	24.985	24.985	24.985
	Proyecto	24.990	24.985	24.985	24.985	24.985	24.985	24.985	24.985	24.985	24.985	24.985	24.985	24.985
Diferencias	Cotas	-0.122	0.153	0.165	0.102	0.000	-0.042	0.080	0.047	-0.005	0.000	0.000	-0.016	-0.016
Puntos	Fijos	24.98	24.98	24.98	24.98	24.98	24.98	24.98	24.98	24.98	24.98	24.98	24.98	24.98

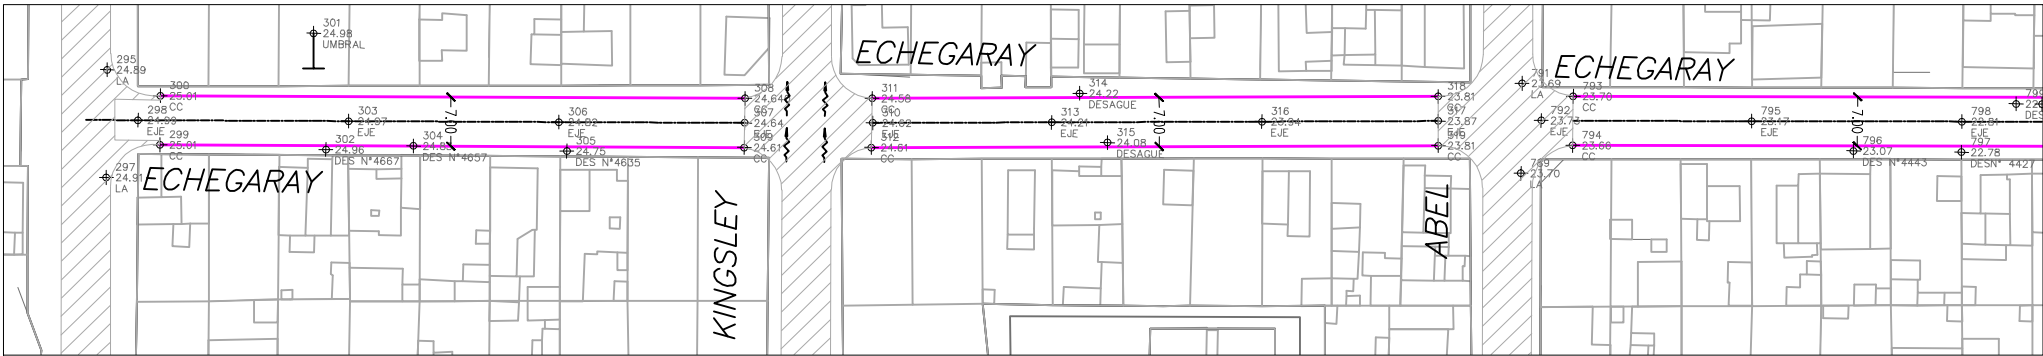

PLANO DE UBICACION

ESCALAS

1:50

1:500

REFERENCIAS:

- TERRENO
- PROYECTO
- T UMBRALES
- ^ DESAGUES
- PAVIMENTO EXISTENTE
- PAVIMENTO EXISTENTE A DEMOLER
- 0.00 COTAS DE PROYECTO
- 10 COTAS DE TERRENO

OBRA N°:

PLANO N°:

12

MUNICIPALIDAD DE CORDOBA

DIRECCION DE VIADIDAD MUNICIPAL
DEPARTAMENTO DE ESTUDIOS Y PROYECTOS

OBRA: PAVIMENTACION SECTOR OESTE
BARRIO SAN ROQUE ANEXO
UBICACION: CALLE JULIO ECHEGARAY
e/PETITROSSI Y ACUÑA
PLANO DE: PLANIALTIMETRIA


ESCALAS:
1:500-1.50
FECHA:
DIC.2002

PROYECTO:
ING.D.ROMERA


COLABORO:
E.CASSERA
M.BRIZUELA
F.GODOY
R.GONZALES

DIBUJO:
NOU JAVIER


JEFE:
Ing. J. ESTEVE
DIRECTOR:
Ing. F. LLARYORA

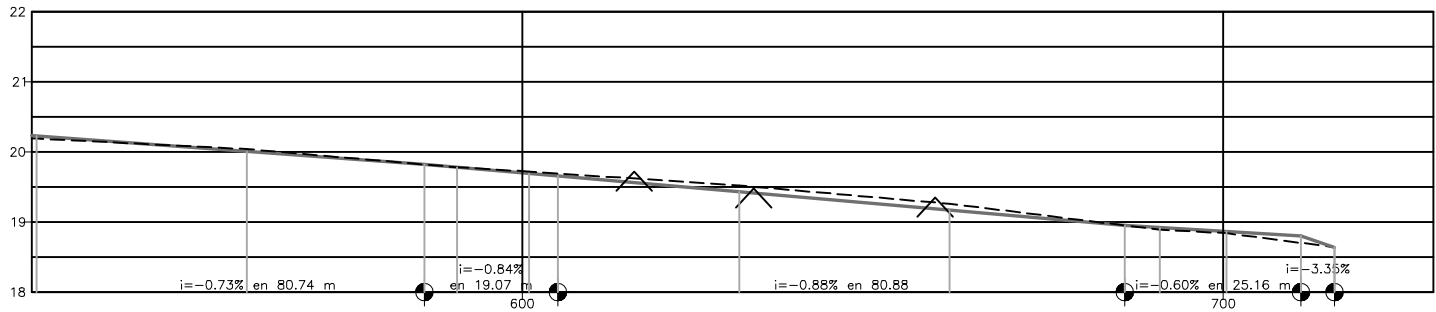

Distancia	Parcial	30.001		25.328	4.673	10.287	4.110	25.861	30.031	24.987	5.003	9.522	10.635	4.765
	Acumulada		560.662		565.990	590.663	600.950	605.060	630.921	660.953	665.940	690.943	700.445	711.100
Cota	Terreno		20.049		19.821	19.780	19.720	19.693	19.520	19.280	18.952	18.890	18.840	18.702
	Proyecto		20.005		19.820	19.781	19.694	19.660	19.433	19.169	18.920	18.702	18.640	18.640
Diferencias	Cotas		0.035		0.001	-0.001	0.026	0.033	0.087	0.091	0.002	-0.030	-0.003	-0.098
Puntos	Fijos								19.72	19.48	19.35			

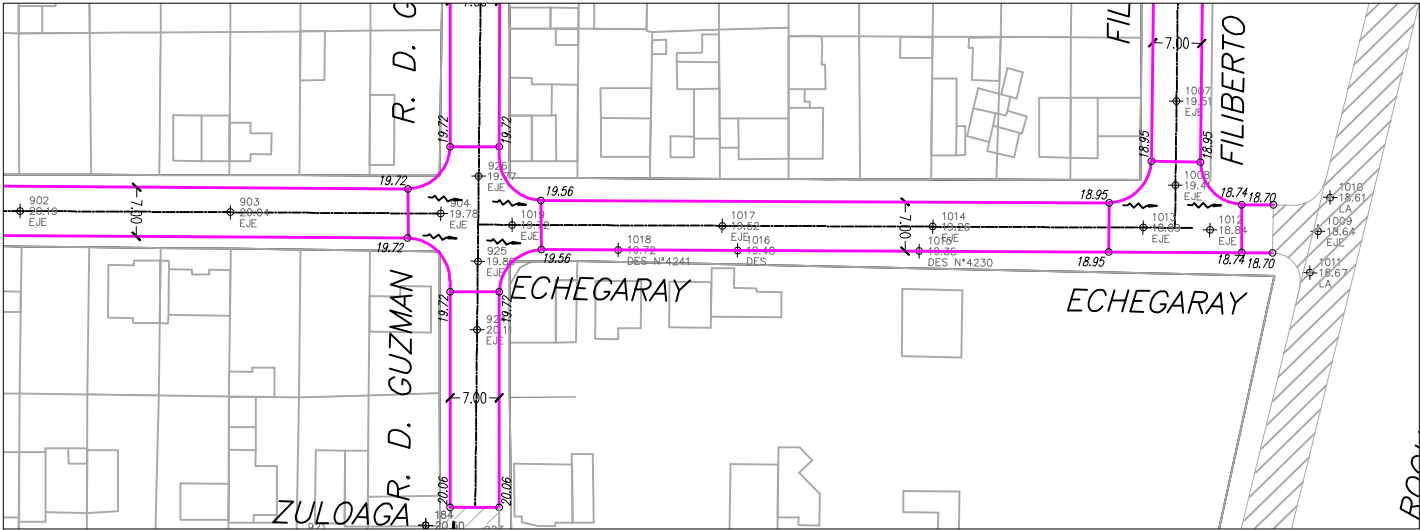


PLANO DE UBICACION

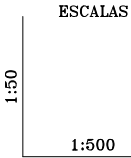




REFERENCIAS:

- TERRENO
- PROYECTO
- T ⊥ UMBRALES
- ∨ ^ DESAGUES
- [Hatched Box] PAVIMENTO EXISTENTE
- [Cross-hatched Box] PAVIMENTO EXISTENTE A DEMOLER
- 0.00 COTAS DE PROYECTO
- +0.00 DESC COTAS DE TERRENO


OBRA N°:	MUNICIPALIDAD DE CORDOBA			
	DIRECCION DE VIALIDAD MUNICIPAL DEPARTAMENTO DE ESTUDIOS Y PROYECTOS			
PLANO N°: 13	OBRA: PAVIMENTACION SECTOR OESTE BARRIO SAN ROQUE ANEXO UBICACION: CALLE JULIO ECHEGARAY e/ACUÑA Y ROQUE ARIAS PLANO DE: PLANIALTIMETRIA			
	PROYECTO: ING.D.ROMERA	COLABORO: E.CASSERA M.BRIZUELA F.GODOY R.GONZALES	DIBUJO: NOU JAVIER	JEFE: Ing. J. ESTEVE DIRECTOR: Ing. F. LLARYORA
ESCALAS: 1:500-1.50 FECHA: DIC.2002				

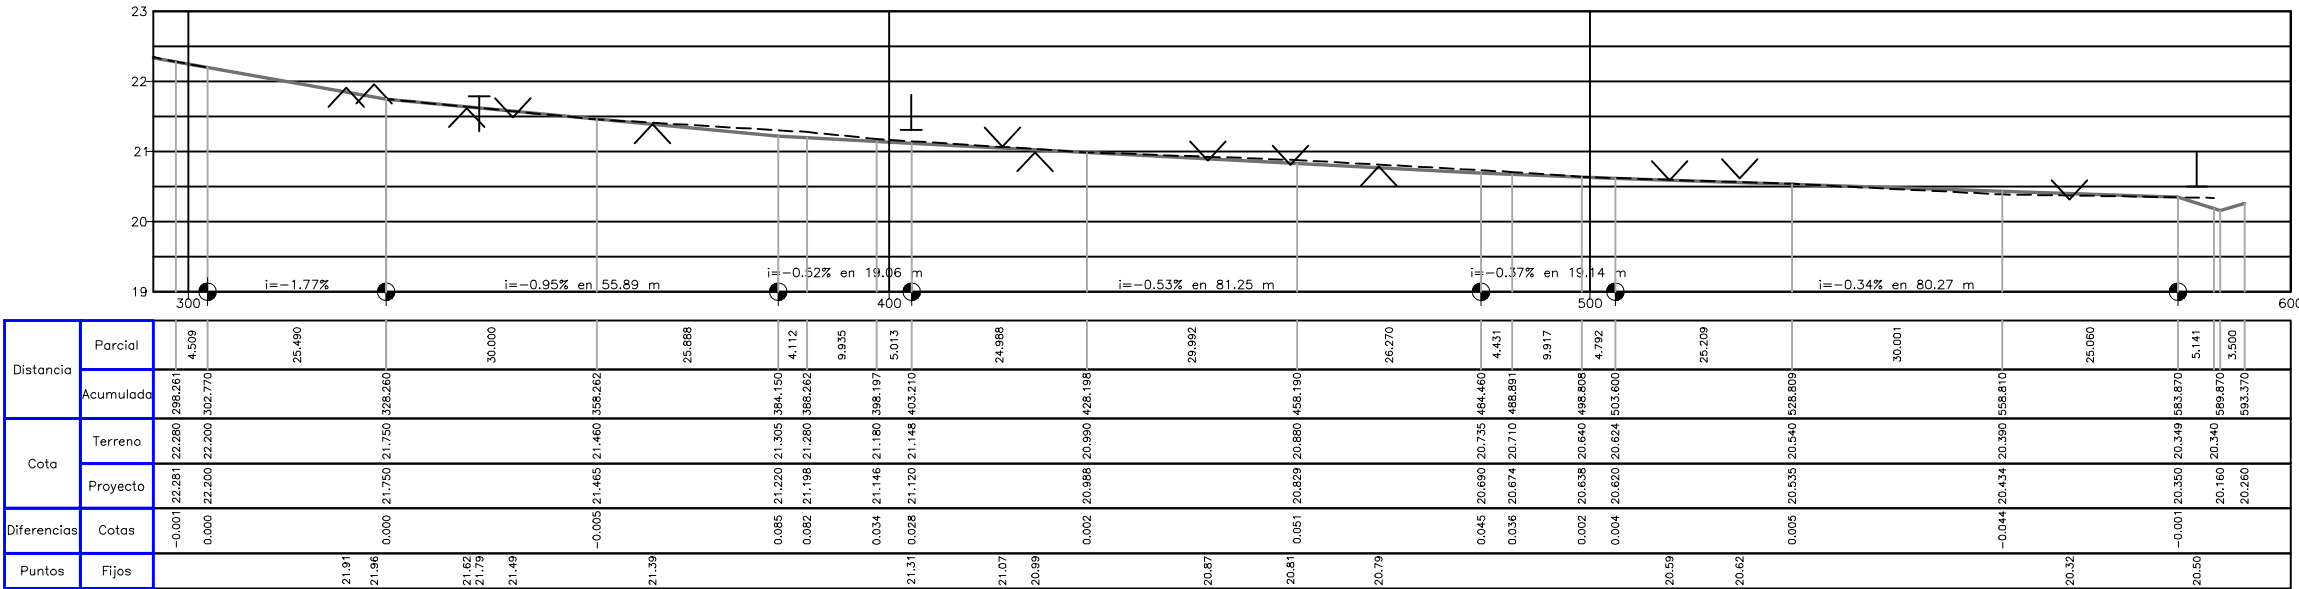

PLANO DE UBICACION

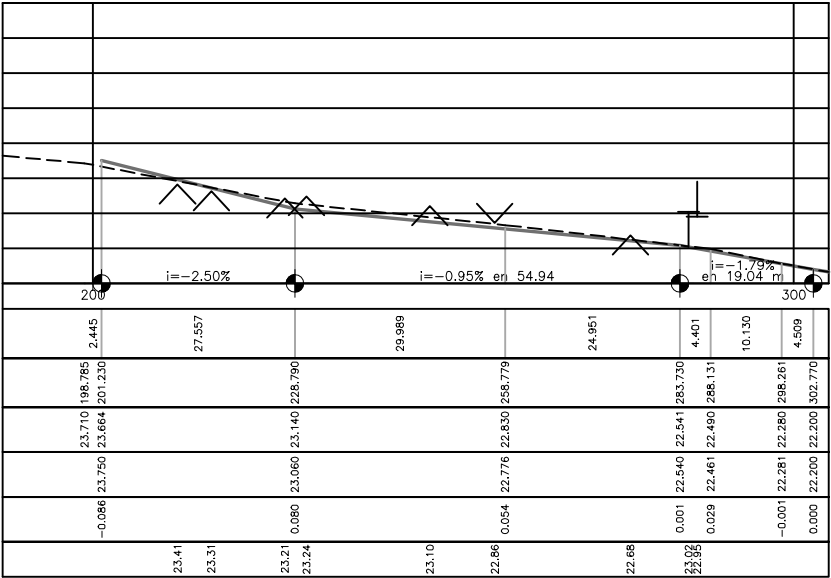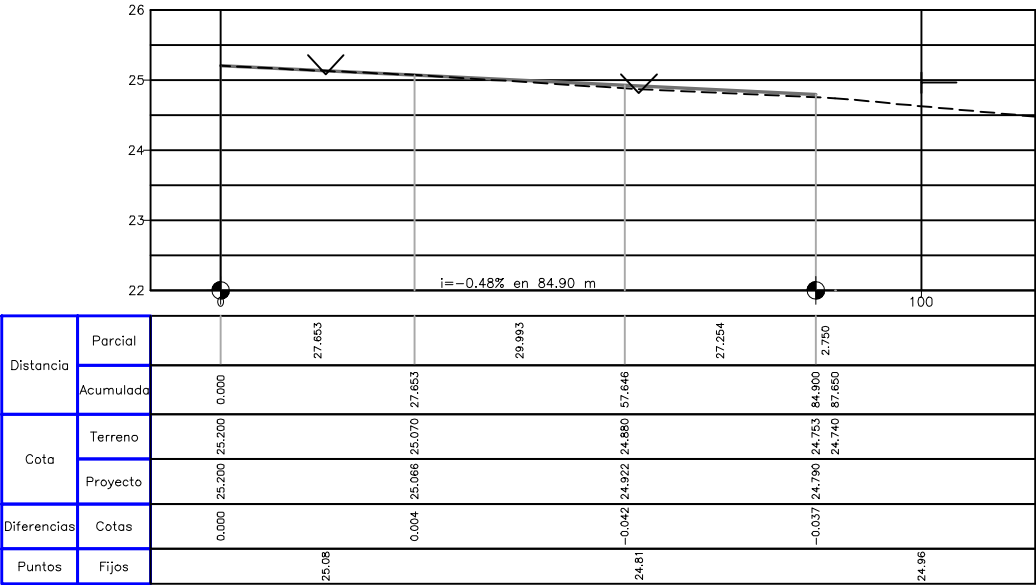
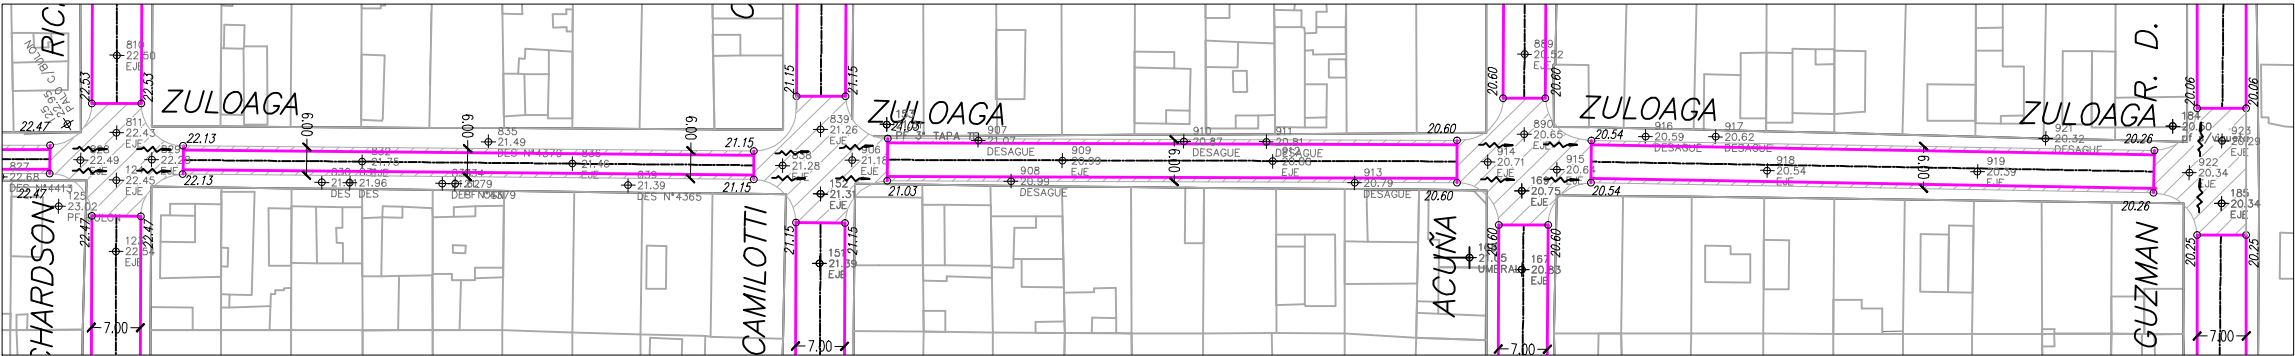


ESCALAS

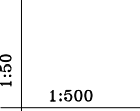

REFERENCIAS:

- TERRENO
- PROYECTO
- UMBRALES
- ∨ ^ DESAGUES
- PAVIMENTO EXISTENTE
- PAVIMENTO EXISTENTE A DEMOLER
- 0,00 COTAS DE PROYECTO
- +0,00 COTAS DE TERRENO

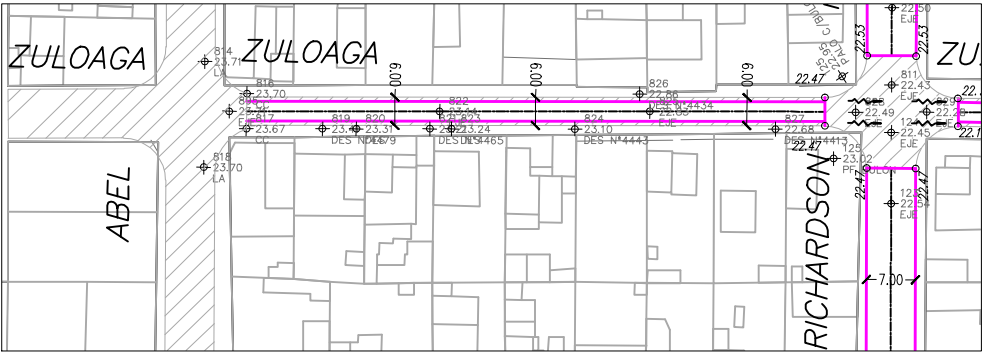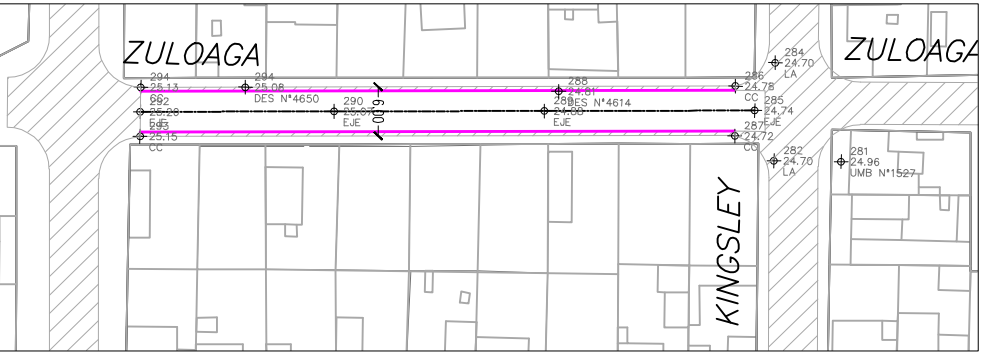

OBRA N°:

PLANO N°:

14

ESCALAS:

1:500-1.50

FECHA:

DIC.2002

MUNICIPALIDAD DE CORDOBA

DIRECCION DE VIALIDAD MUNICIPAL

DEPARTAMENTO DE ESTUDIOS Y PROYECTOS

OBRA: PAVIMENTACION SECTOR OESTE

BARRIO SAN ROQUE ANEXO

UBICACION: CALLE ZULOAGA

e/PETITROSSI Y DE GUZMAN

PLANO DE: PLANIALTIMETRIA

PROYECTO:

ING.D.ROMERA

COLABORO:

M.BRIZUELA

F.GODOY

R.GONZALES

DIBUJO:




NOU JAVIER

JEFE:



Ing. J. ESTEVE

DIRECTOR:

Ing. F. LLARYORA

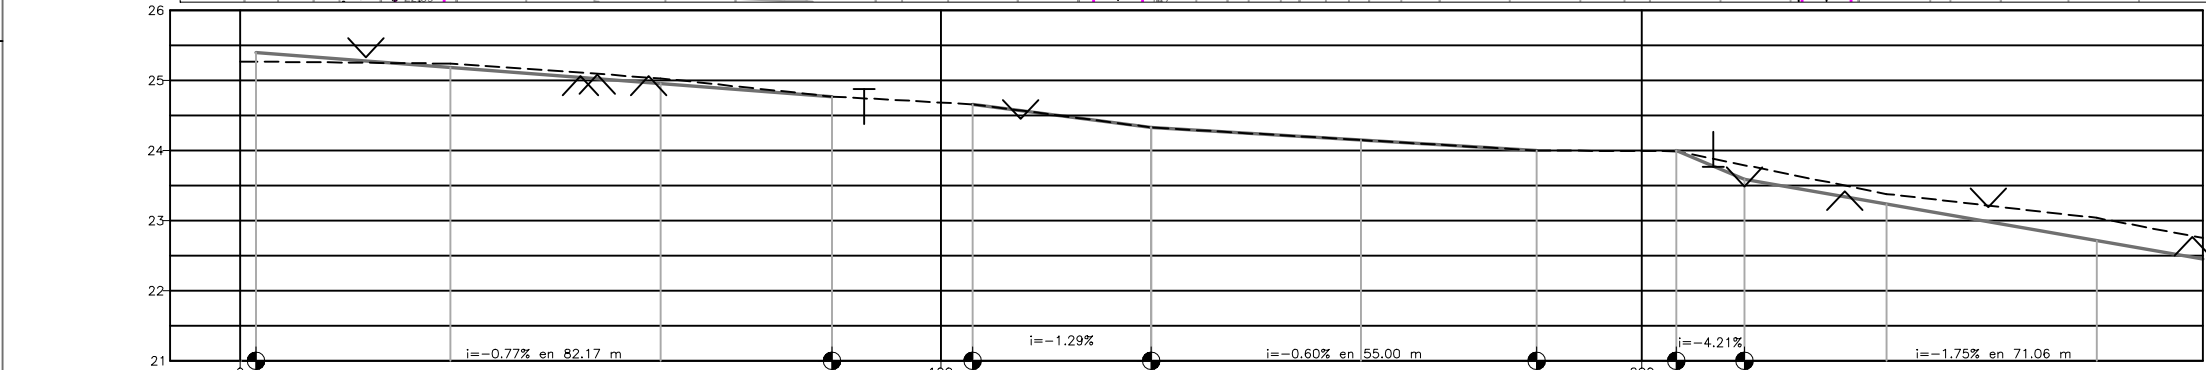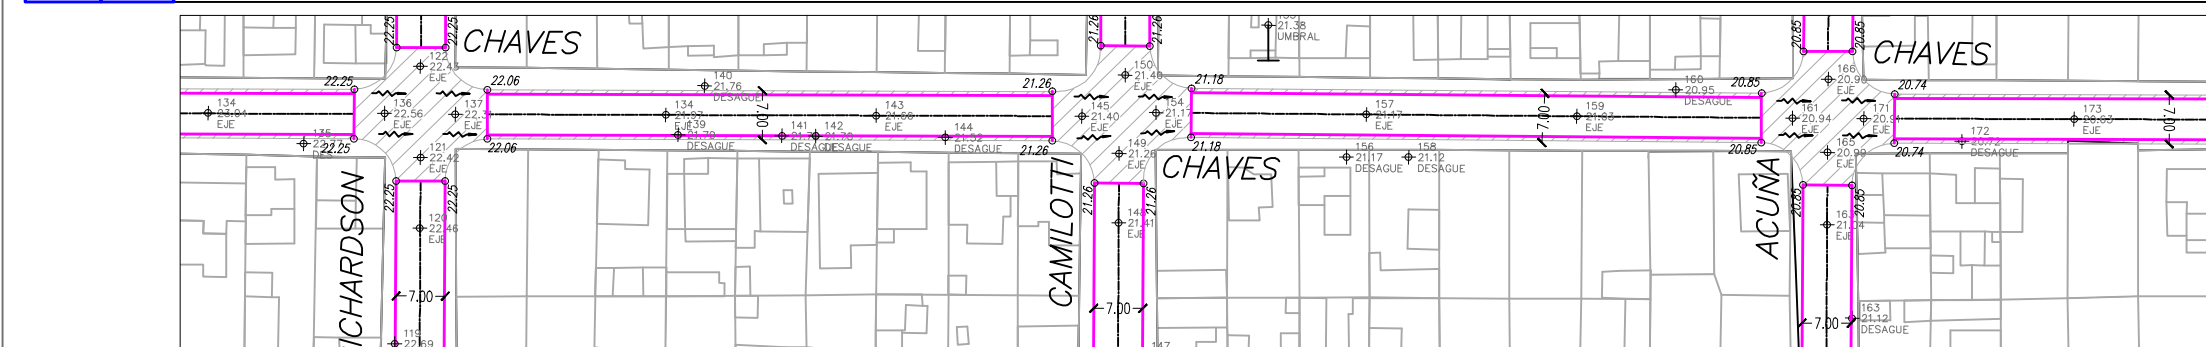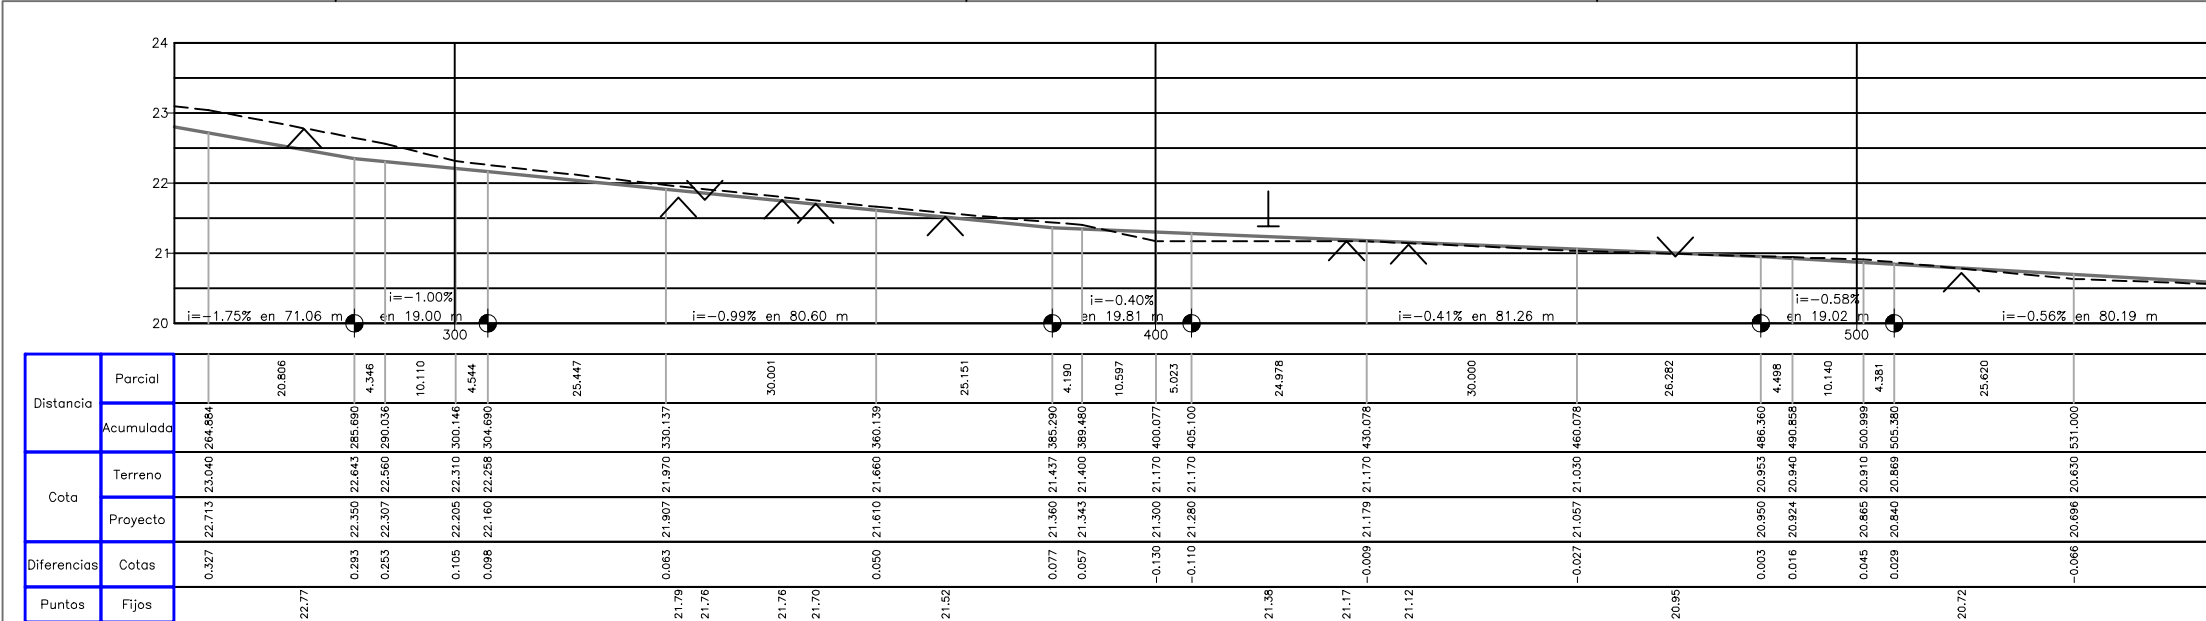


Distancia	Parcial	2.250	27.732	30.021	24.417	20.041	25.498	29.939	25.061	19.910	9.750	20.252	30.001
	Acumulada	0.000	2.250	29.982	60.003	84.420	104.470	129.970	159.909	184.970	204.880	214.630	264.884
Cota	Terreno	25.270	25.268	25.240	25.030	24.770	24.660	24.330	24.150	23.990	23.980	23.882	23.040
	Proyecto	25.400	25.268	25.187	24.957	24.770	24.660	24.330	24.150	23.990	23.980	23.882	23.040
Diferencias	Cotas	-0.132	0.000	0.053	0.073	0.000	-0.000	-0.000	-0.000	-0.010	0.002	0.143	0.327
Puntos	Fijos	23.33	25.06	25.08	25.06	20.88	24.45	23.77	23.48	23.42	23.42	23.19	22.77

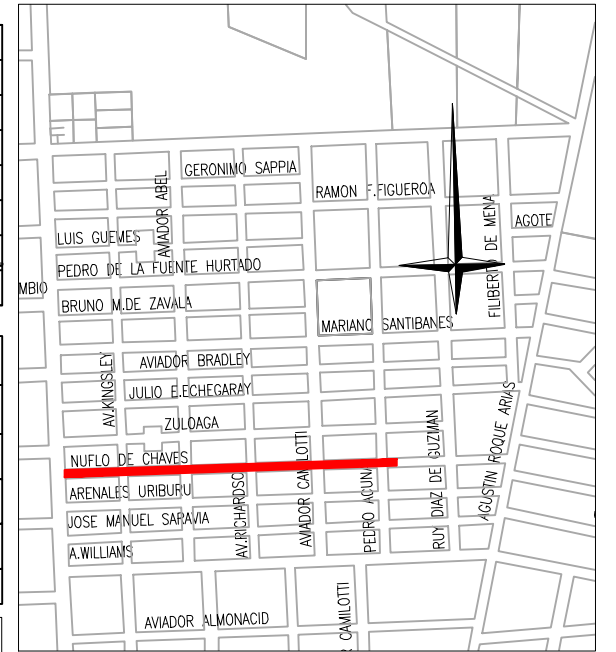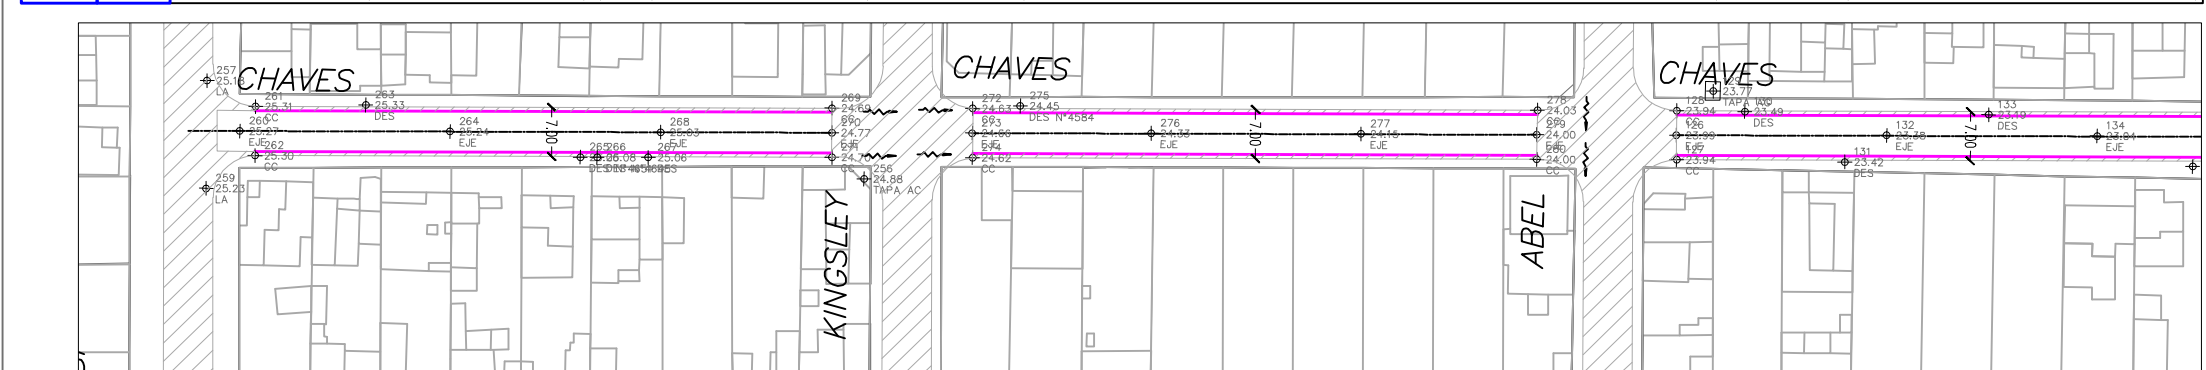

PLANO DE UBICACION


ESCALAS

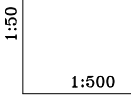


REFERENCIAS:

- TERRENO
- PROYECTO
- ↑ ↓ UMBRALES
- ∨ ^ DESAGUES
- ▨ PAVIMENTO EXISTENTE
- ▤ PAVIMENTO EXISTENTE A DEMOLER
- 0.00 COTAS DE PROYECTO
- + 0.00 DESC COTAS DE TERRENO


OBRA N°:	MUNICIPALIDAD DE CORDOBA			
	DIRECCION DE OBRAS VIALES DEPARTAMENTO DE ESTUDIOS Y PROYECTOS			
PLANO N°:	OBRA: PAVIMENTACION SECTOR OESTE			
	BARRIO SAN ROQUE ANEXO			
15	UBICACION: CALLE N. DE CHAVES			
	e/PETTIROSSI Y ACUÑA			
ESCALAS:	PLANO DE: PLANIALTIMETRIA			
	1:500-1:50			
FECHA:	PROYECTO:	COLABORO:	DIBUJO:	JEFE:
DIC.2002	ING.D.ROMERA	E.CASSERA M.BRIZUELA F.GODOY R.GONZALES	NOU JAVIER	Ing. R. TERNAVAZIO DIRECTOR: Ing. F. LLARYORA

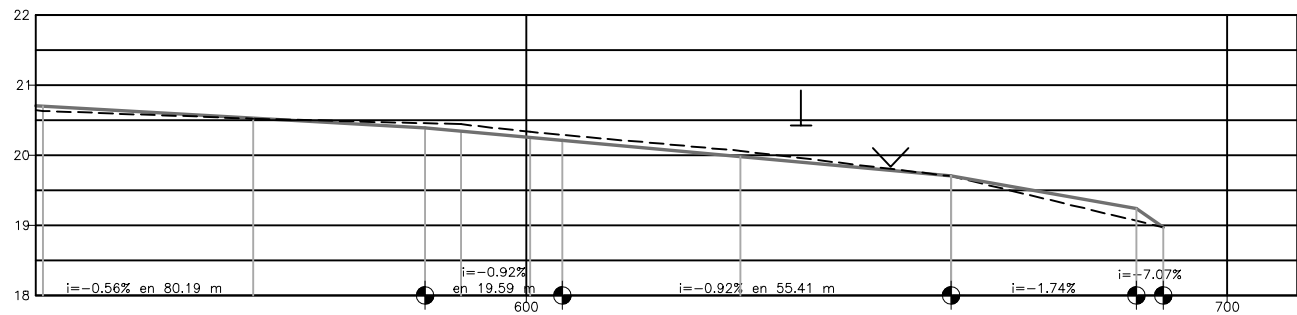

Distancia	Parcial	30.001	24.588	5.093	9.911	4.586	25.410	30.000	26.479	3.820
	Acumulada									
Cota	Terreno	20.630	20.520	20.454	20.330	20.210	20.060	19.700	19.062	18.970
	Proyecto	20.630	20.528	20.390	20.343	20.252	19.976	19.700	19.240	18.970
Diferencias	Cotas	-0.006	-0.008	0.064	0.097	0.078	0.084	0.000	-0.178	0.000
	Puntos	Fijos					20.42	19.83		


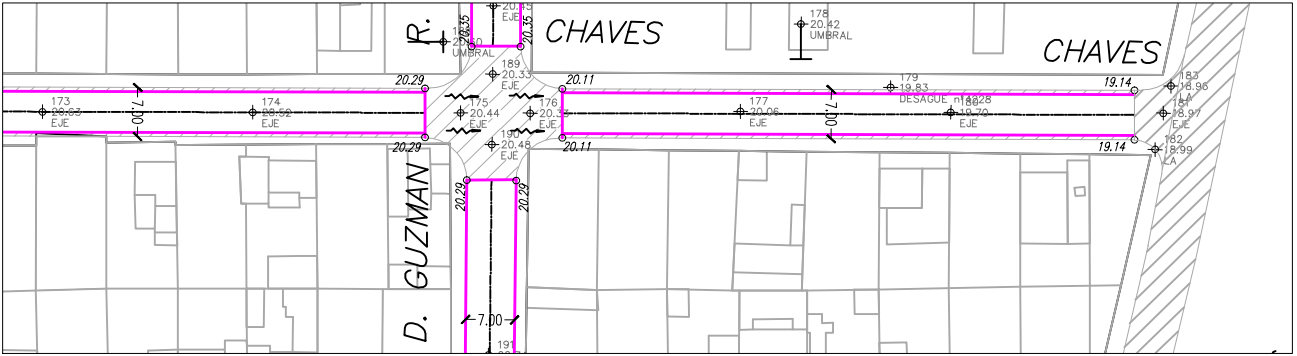


PLANO DE UBICACION



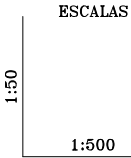


- REFERENCIAS:
- TERRENO
 - PROYECTO
 - T UMBRALES
 - ^ DESAGUES
 - PAVIMENTO EXISTENTE
 - PAVIMENTO EXISTENTE A DEMOLER
 - 0.00 COTAS DE PROYECTO
 - +0.00 COTAS DE TERRENO

OBRA N°:	MUNICIPALIDAD DE CORDOBA			
	DIRECCION DE VIALIDAD MUNICIPAL DEPARTAMENTO DE ESTUDIOS Y PROYECTOS			
PLANO N°:	OBRA: PAVIMENTACION SECTOR OESTE			
	BARRIO SAN ROQUE ANEXO			
16	UBICACION: CALLE N. DE CHAVES			
	e/ACUÑA Y ROQUE ARIAS			
ESCALAS:	PLANO DE: PLANIALTIMETRIA			
	1:500-1.50			
FECHA:	PROYECTO:	COLABORO:	DIBUJO:	JEFE:
DIC.2002	ING.D.ROMERA	E.CASSERA M.BRIZUELA F.GODOY R.GONZALES	NOU JAVIER	Ing. J. ESTEVE
				DIRECTOR:
				Ing. F. LLARYORA

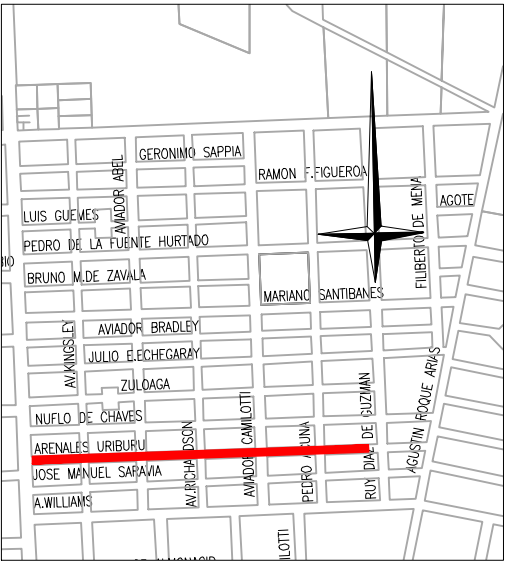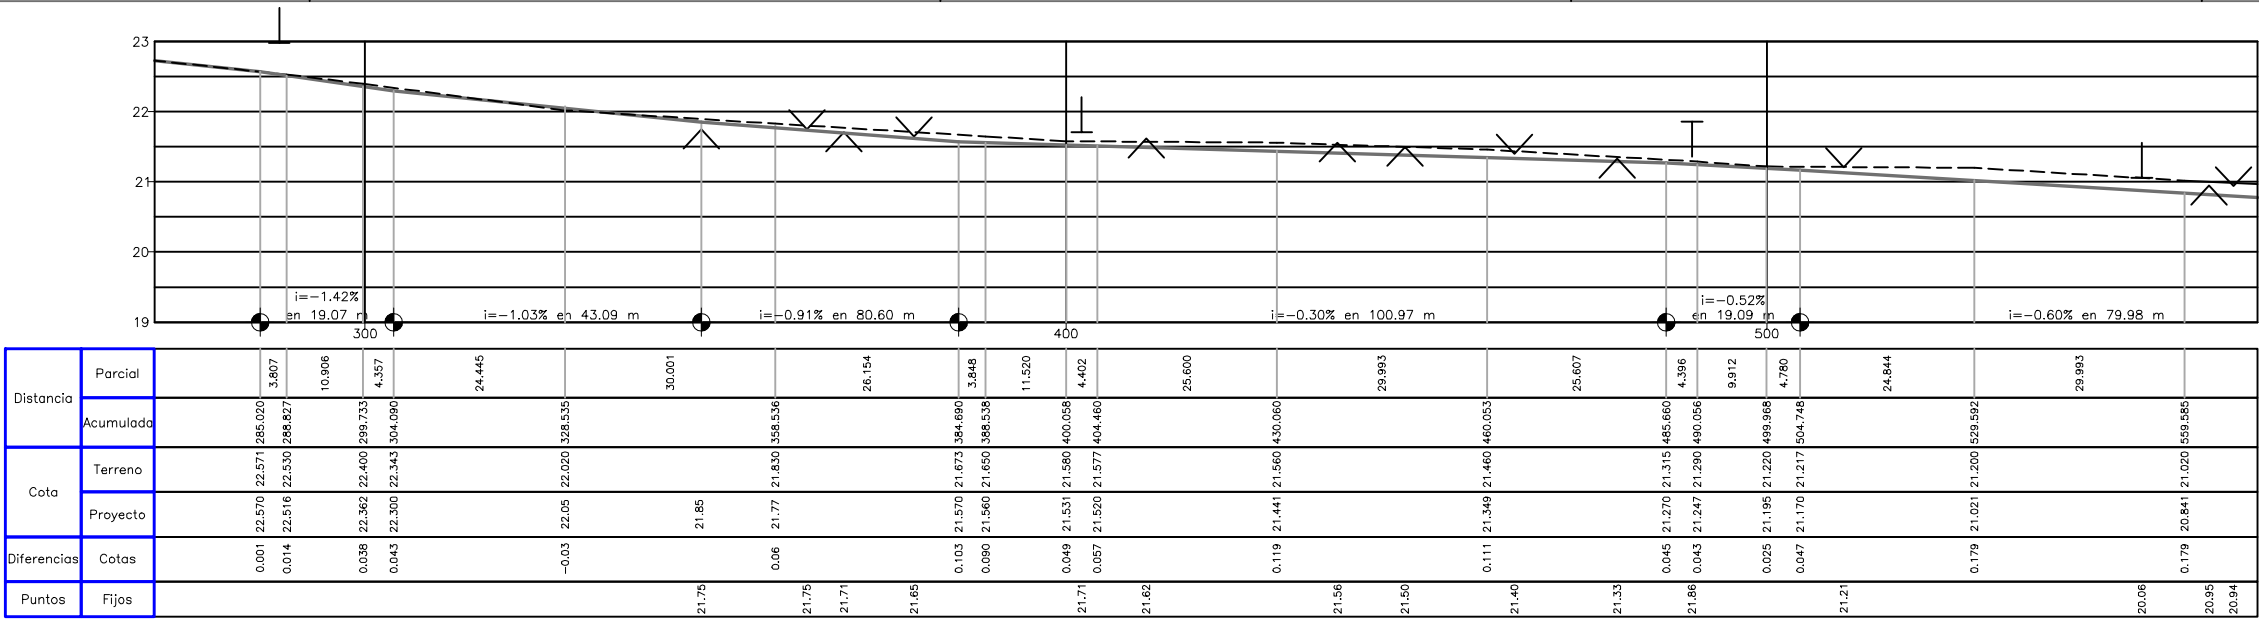

PLANO DE UBICACION

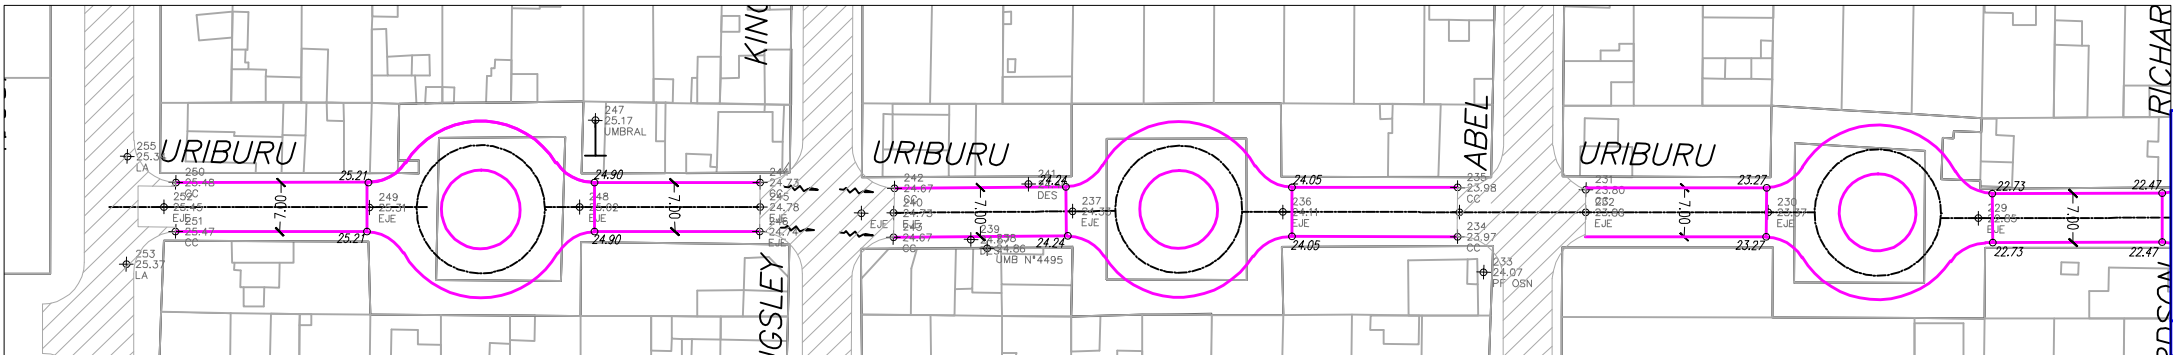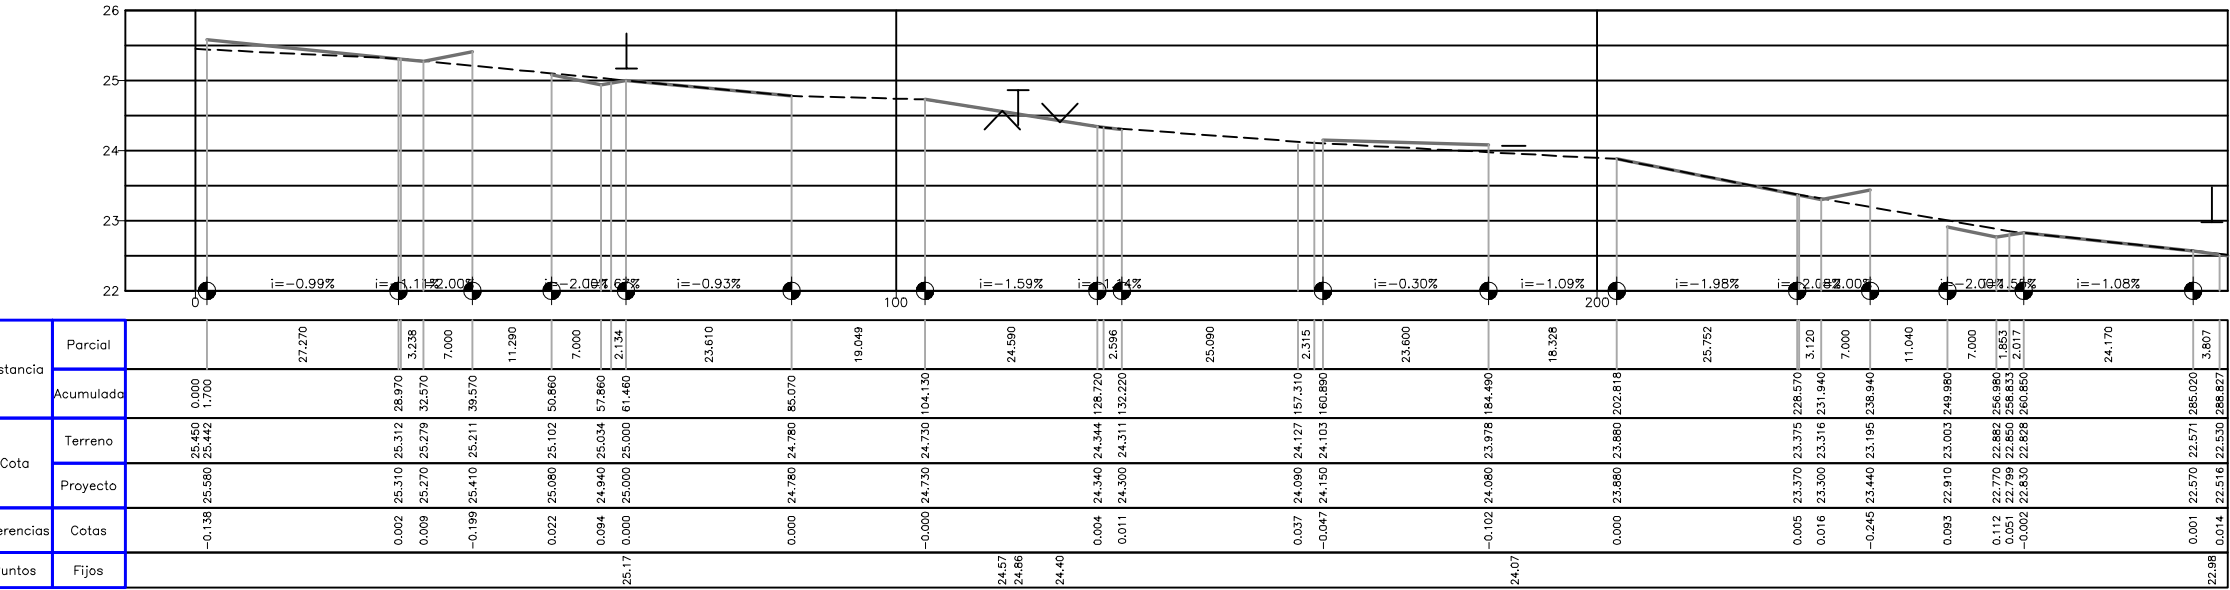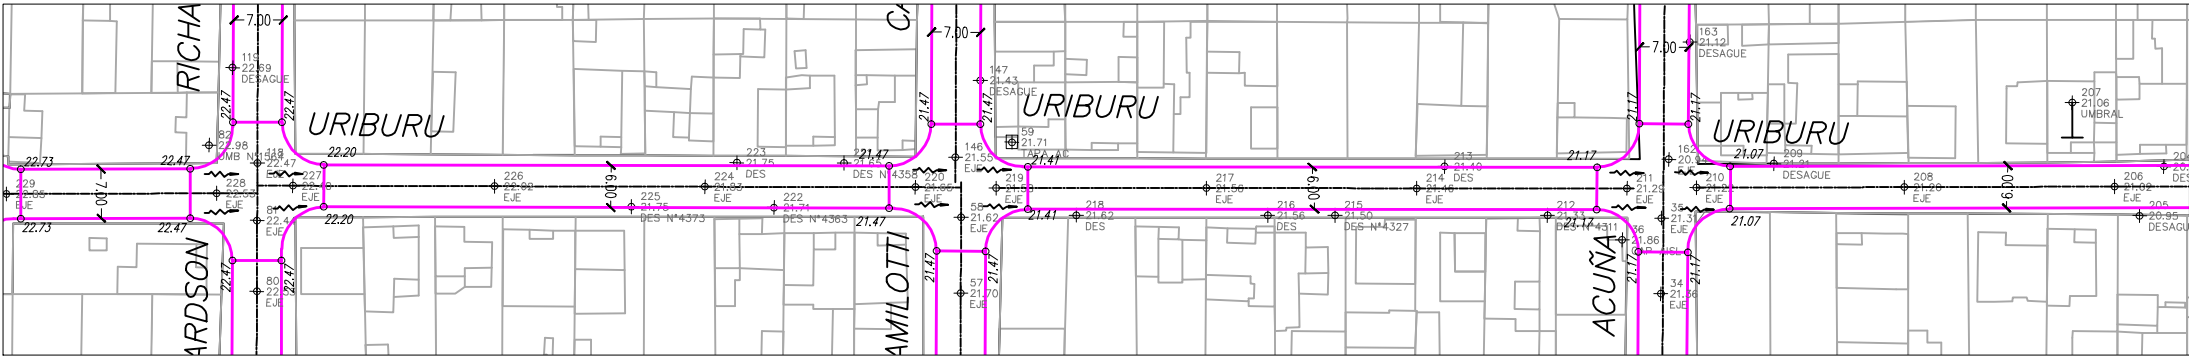

ESCALAS

1:50

1:500

REFERENCIAS:

- TERRENO
- PROYECTO
- U UMBRALES
- ^ ^ DESAGUES
- PAVIMENTO EXISTENTE
- PAVIMENTO EXISTENTE A DEMOLER
- 0,00 COTAS DE PROYECTO
- 10 COTAS DE TERRENO

OBRA N°:

PLANO N°:

17

MUNICIPALIDAD DE CORDOBA

DIRECCION DE VIALIDAD MUNICIPAL

DEPARTAMENTO DE ESTUDIOS Y PROYECTOS

OBRA: PAVIMENTACION SECTOR OESTE

BARRIO SAN ROQUE ANEXO

UBICACION: CALLE ARENALES URIBURU

PLAN DE: PLANIALTIMETRIA

PROYECTO:

ING.D.ROMERA

COLABORO:

M.BRIZUELA

F.GODOY

R.GONZALES

DIBUJO:


NOU JAVIER

JEFE:



Ing. J. ESTEVE

DIRECTOR:


Ing. F. LLARYORA

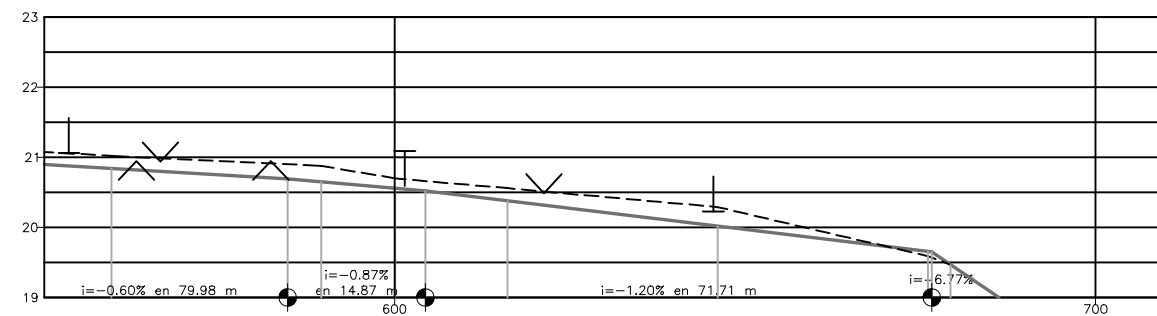

Distancia	Parcial			25.145		4.769	10.573	4.298	11.703		30.003		30.003		2.659	
	Acumulada	559.585			584.730	589.499		600.072	604.370					616.620	619.279	
Cota	Terreno	20.841	21.020		20.690	20.902	20.880	20.700	20.662	20.560			20.290	19.570		
	Proyecto	20.841			20.649			20.557	20.520	20.379		20.018		19.650	19.470	
Diferencias	Cotas	0.179			0.212	0.231		0.143	0.142	0.181		0.272		-0.080		
Puntos	Fijos	20.06	20.95	20.94	20.95			21.09		20.49		20.23				

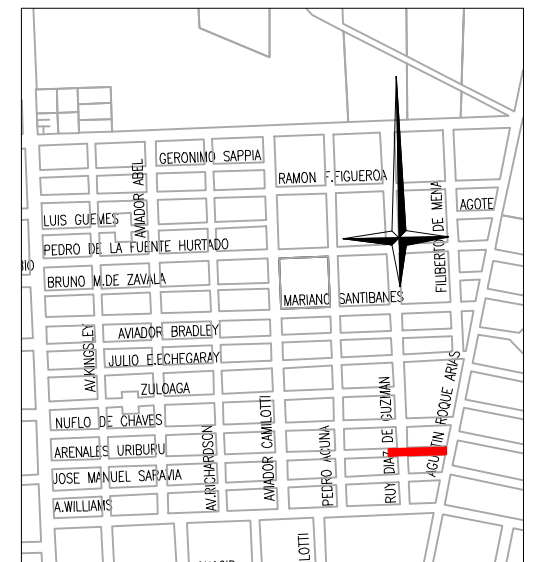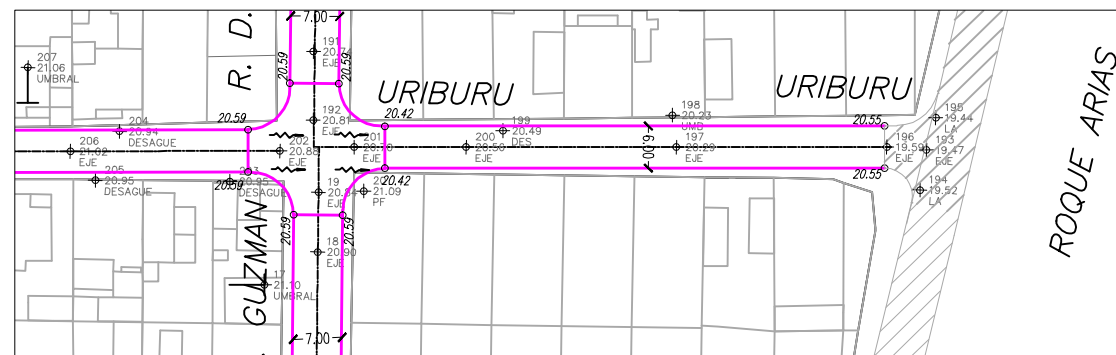


PLANO DE UBICACION

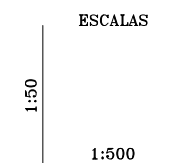



REFERENCIAS:

- | | |
|---|-------------------------------|
| ---- | TERRENO |
| — | PROYECTO |
| ⌈ ⌋ | UMBRALES |
| ∨ ∧ | DESAGUES |
|  | PAVIMENTO EXISTENTE |
|  | PAVIMENTO EXISTENTE A DEMOLER |
| 0,00 | COTAS DE PROYECTO |
| +10
DESC | COTAS DE TERRENO |


OBRA N°:	MUNICIPALIDAD DE CORDOBA			
	DIRECCION DE VIALIDAD MUNICIPAL DEPARTAMENTO DE ESTUDIOS Y PROYECTOS			
PLANO N°:	OBRA: PAVIMENTACION SECTOR OESTE BARRIO SAN ROQUE ANEXO UBICACION: CALLE ARENALES URIBURU e/ACUÑA Y ROQUE ARIAS PLANO DE: PLANIALTIMETRIA			
ESCALAS:	PROYECTO:	COLABORO:	DIBUJO:	JEFÉ:
1:500-1:50	ING. D. ROMERA	E. CASSERA M. BRIZUELA F. GODOY E. GONZALEZ	NOU JAVIER	ing. J. ESTEVE
FECHA:				DIRECTOR:
DEC. 2002				ing. F. LLARYORA

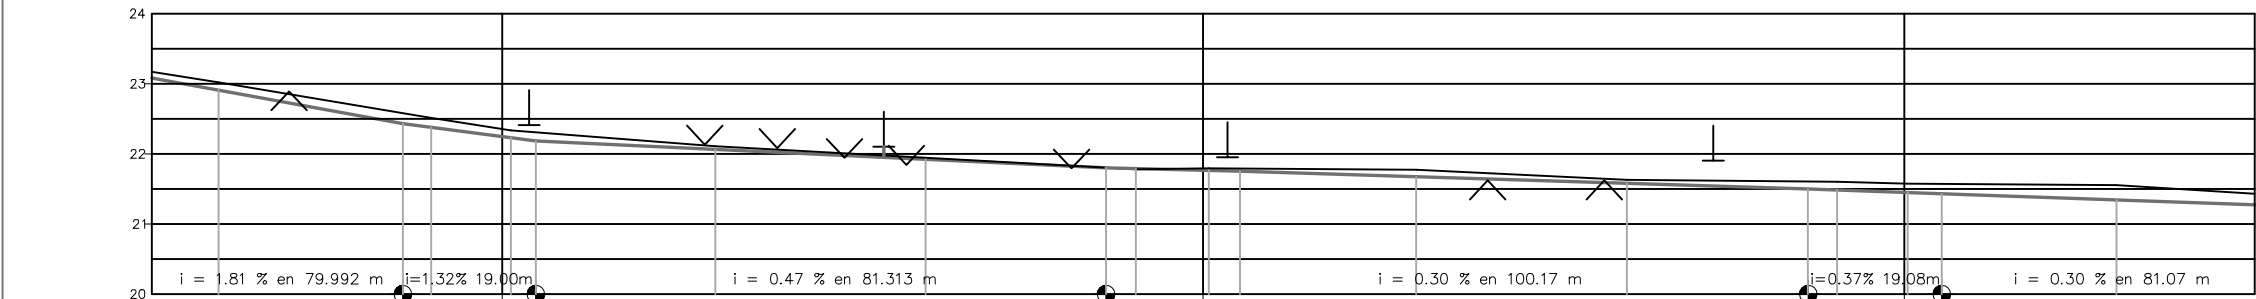



Distancia	Parcial	26.272	4.028	11.372	3.600	25.603	29.996	25.714	4.290	10.410	4.406	25.186	30.003	25.881	4.122	10.090	4.868	24.906
	Acumulada	26.272	30.300	34.328	37.928	41.528	45.524	50.038	54.328	64.738	69.144	73.650	83.653	93.634	103.756	113.846	118.714	123.620
Cota	Terreno	22.905	22.905	22.905	22.905	22.905	22.905	22.905	22.905	22.905	22.905	22.905	22.905	22.905	22.905	22.905	22.905	22.905
	Proyecto	22.905	22.905	22.905	22.905	22.905	22.905	22.905	22.905	22.905	22.905	22.905	22.905	22.905	22.905	22.905	22.905	22.905
Diferencias	Cotas	0.115	0.148	0.133	0.103	0.123	0.050	0.020	0.003	-0.009	0.028	0.037	0.098	0.050	0.104	0.115	0.122	0.208
	Puntos	Fijos	22.89	22.41	22.13	22.08	21.94	22.10	21.84	21.79	21.95	21.62	21.62	21.90	21.40	21.33	21.40	21.33

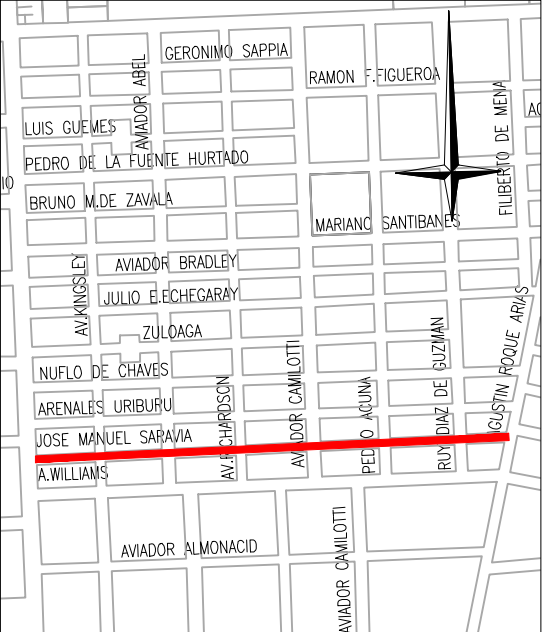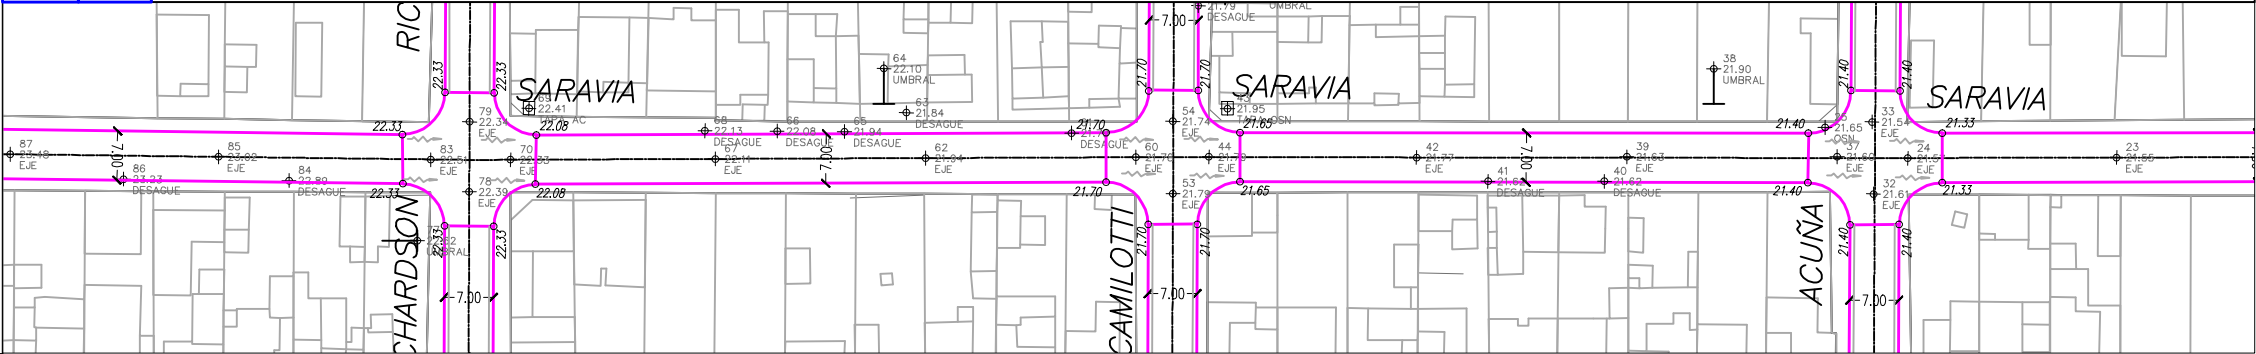

PLANO DE UBICACION

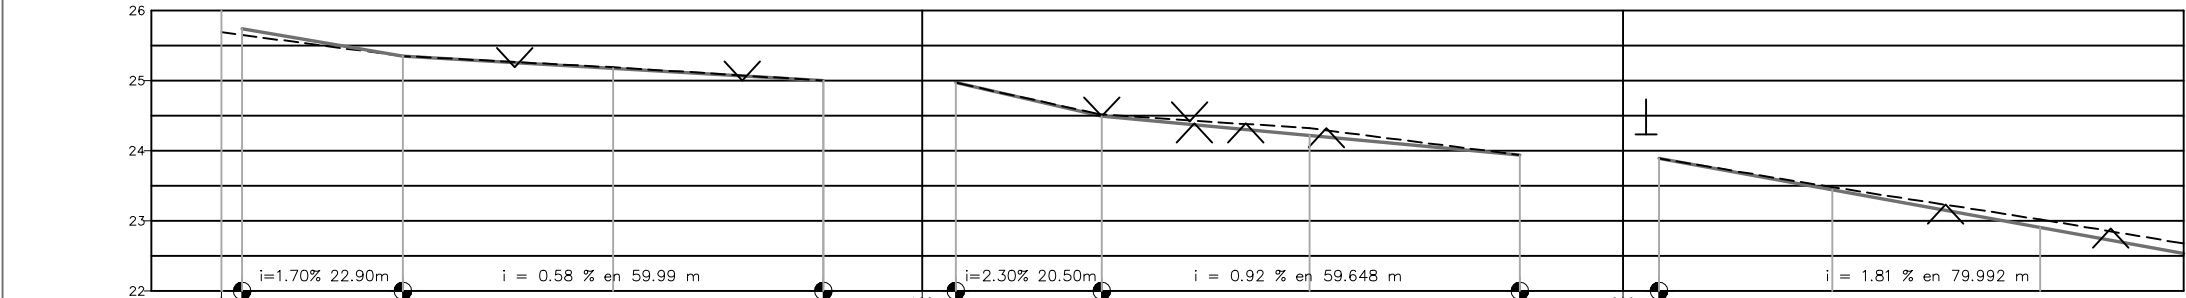

Distancia	Parcial	3.000	22.900	29.992	29.998	18.900	20.501	29.647	30.001	19.810	24.720	29.700	22.900
	Acumulada	3.000	25.900	55.892	85.890	104.794	125.295	154.942	184.943	204.753	229.473	259.173	282.073
Cota	Terreno	25.660	25.661	25.660	25.660	25.660	25.660	25.660	25.660	25.660	25.660	25.660	25.660
	Proyecto	25.660	25.661	25.660	25.660	25.660	25.660	25.660	25.660	25.660	25.660	25.660	25.660
Diferencias	Cotas	-0.089	0.000	0.015	0.000	0.000	0.028	0.103	0.000	0.000	0.037	0.115	0.115
	Puntos	Fijos	25.19	25.00	24.49	24.39	24.32	24.23	23.23	22.89	22.89	22.89	22.89

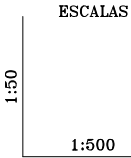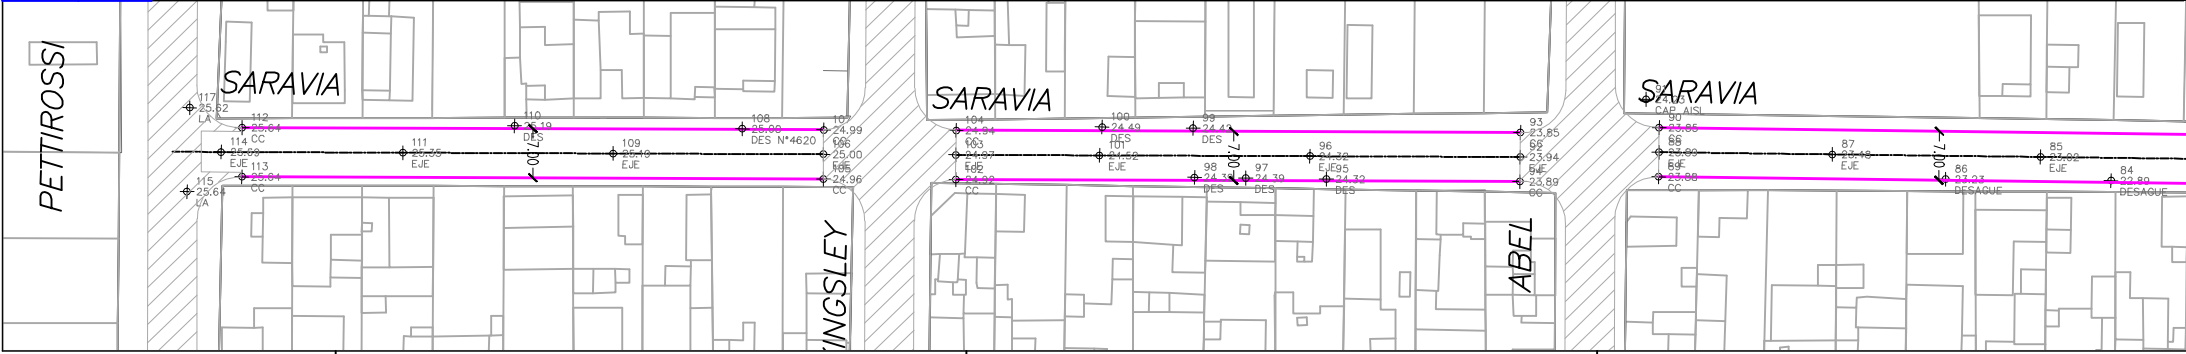

ESCALAS

REFERENCIAS:

- TERRENO
- PROYECTO
- ↑ UMBRALES
- ∨ DESAGUES
- PAVIMENTO EXISTENTE
- PAVIMENTO EXISTENTE A DEMOLER
- 0.00 COTAS DE PROYECTO
- 10.00 COTAS DE TERRENO

OBRA N°:

PLANO N°:

19

ESCALAS:

1:500-1.50

FECHA:

DIC.2002

MUNICIPALIDAD DE CORDOBA

DIRECCION DE VIALIDAD MUNICIPAL

DEPARTAMENTO DE ESTUDIOS Y PROYECTOS

OBRA: PAVIMENTACION SECTOR OESTE

UBICACION: BARRIO SAN ROQUE ANEXO

CALLE JOSE MANUEL SARAVIA

PLANO DE: PLANIALTIMETRIA

PROYECTO:

ING.D.ROMERA

COLABORO:

E.CASSERA
M.BRIZUELA
F.GODOY
R.GONZALES

DIBUJO:


NOU JAVIER

JEFE:


Ing. J. ESTEVE

DIRECTOR:


Ing. F. LLARYORA

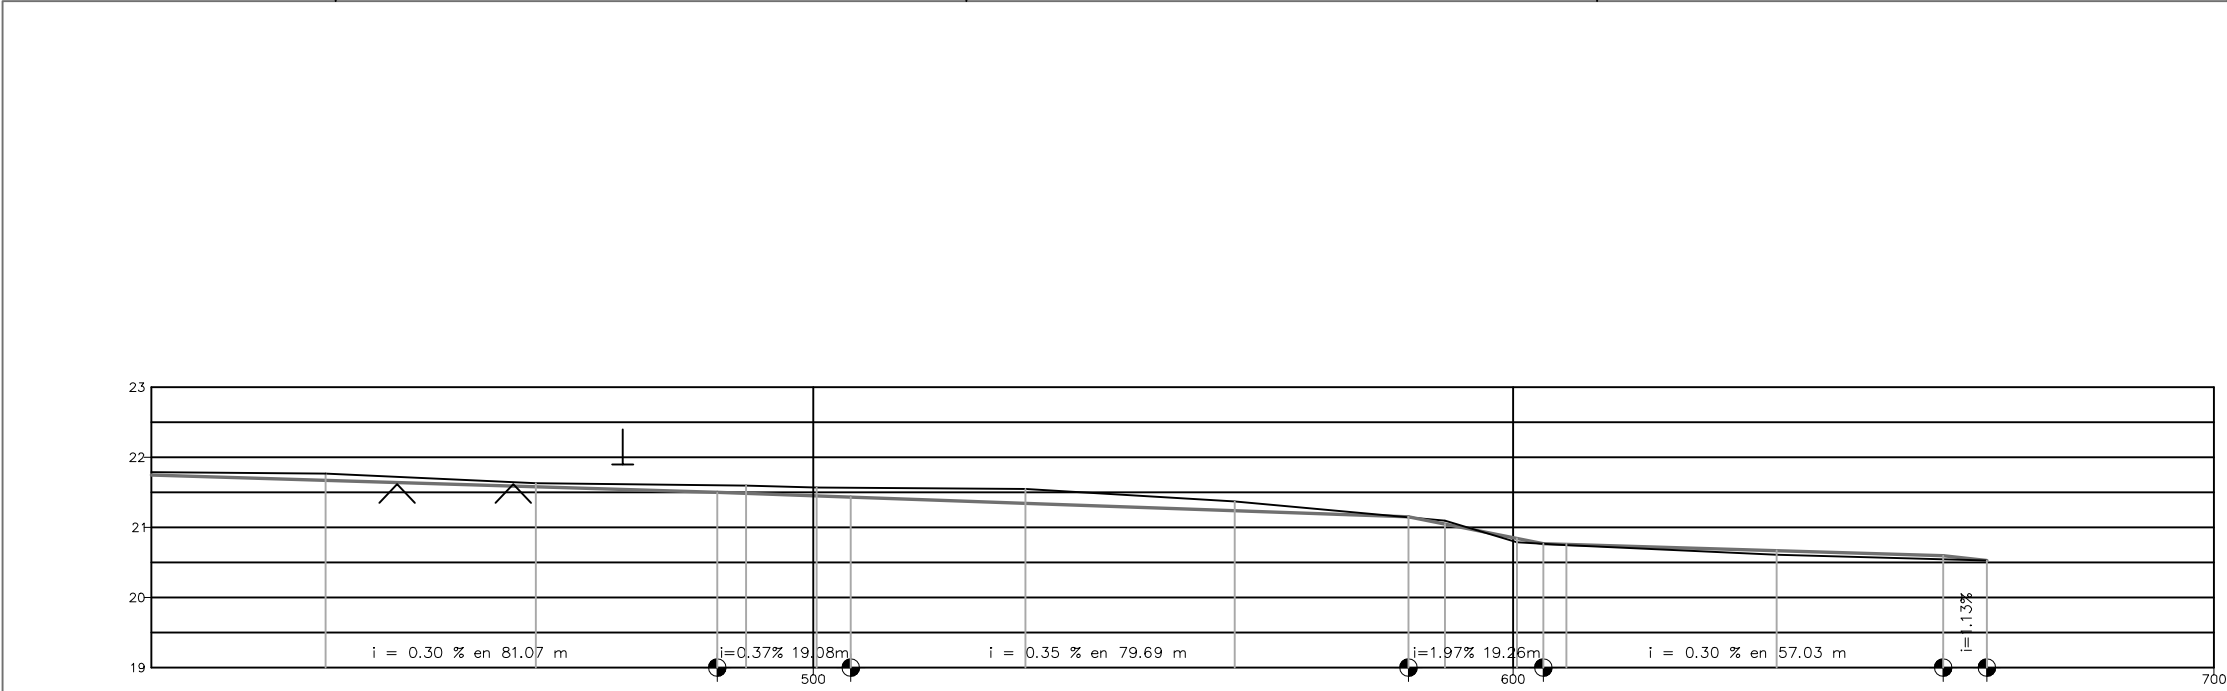

Distancia	Parcial	25.186		30.003		25.851	4.122	10.090	4.868	24.906		30.006		24.778	5.217	10.295	3.748	3.252		29.992		23.787	6.215	667.565
	Acumulada		430.406		460.409		486.290	490.412	500.502	505.370		530.276		560.282	585.060	590.277	600.572	604.320	607.572		637.563		661.350	667.565
Cota	Terreno																							
	Proyecto		21.672	21.770	21.630	21.580	21.604	21.600	21.570	21.567	21.342	21.550	21.370	21.147	21.100	20.790	20.768	20.760	20.610	20.600	20.547	20.530		
Diferencias	Cotas		0.098		0.050		0.104	0.115	0.122	0.137		0.208		0.133	-0.003	0.053	-0.054	-0.001	-0.010	-0.061		-0.053		
Puntos	Fijos																							


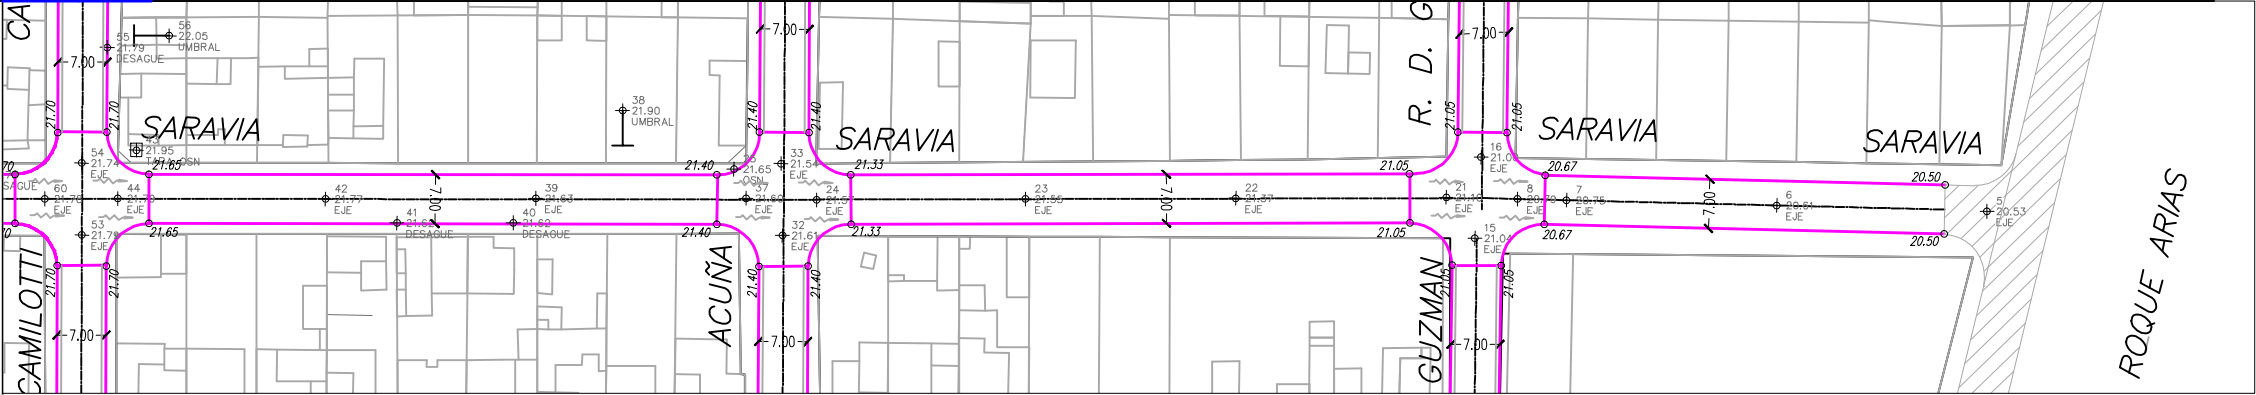


PLANO DE UBICACION


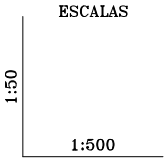


- REFERENCIAS:
- TERRENO
 - PROYECTO
 - T ⊥ UMBRALES
 - ∨ DESAGUES
 - PAVIMENTO EXISTENTE
 - PAVIMENTO EXISTENTE A DEMOLER
 - 0,00 COTAS DE PROYECTO
 - +0,00 COTAS DE TERRENO
 - DESC


OBRA N°:	MUNICIPALIDAD DE CORDOBA			
	DIRECCION DE VIALIDAD MUNICIPAL DEPARTAMENTO DE ESTUDIOS Y PROYECTOS			
PLANO N°:	OBRA: PAVIMENTACION SECTOR OESTE			
	UBICACION: BARRIO SAN ROQUE ANEXO CALLE JOSE MANUEL SARAVIA PLANO DE: PLANIALTIMETRIA			
ESCALAS:	PROYECTO:	COLABORO:	DIBUJO:	JEFE:
1:500-1.50	ING.D.ROMERA	E.CASSERA M.BRIZUELA F.GODOY R.GONZALES	NOU JAVIER	Ing. J. ESTEVE
FECHA:				DIRECTOR:
DIC.2002				Ing. F. LLARYORA

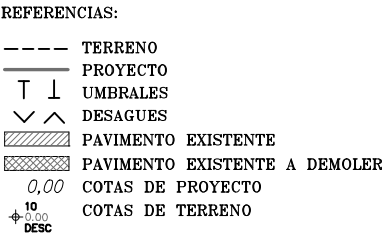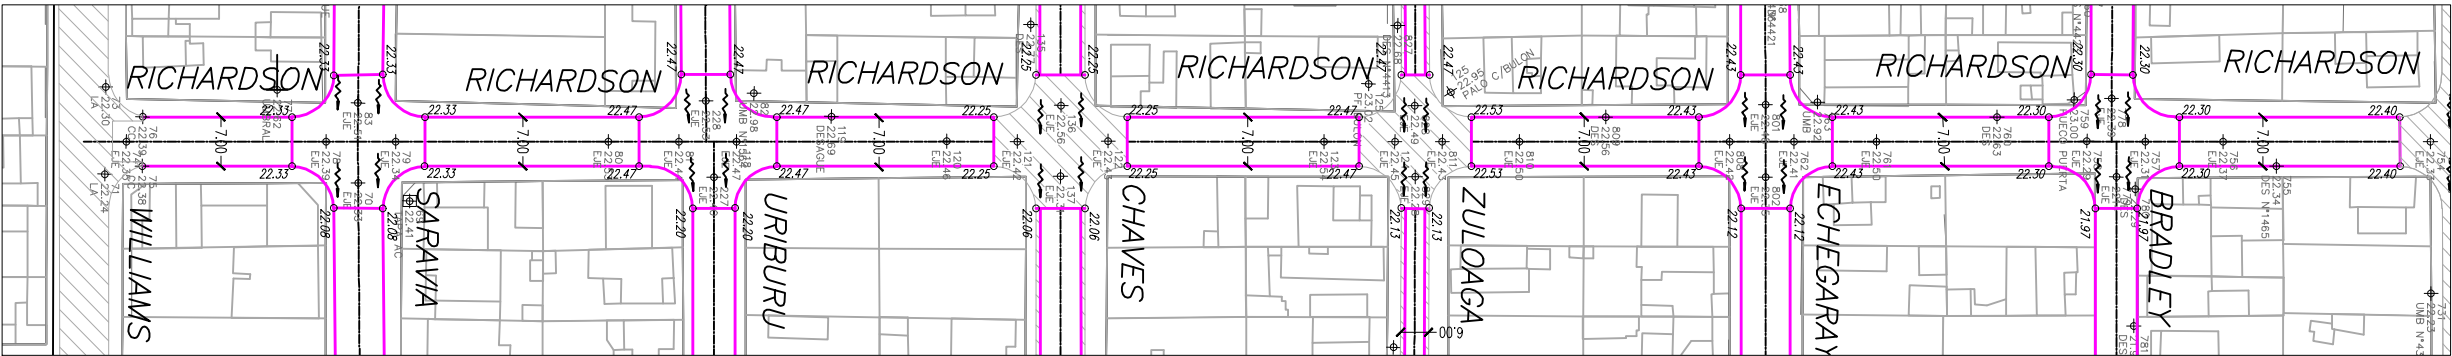[illegible]


OBRA N°:	MUNICIPALIDAD DE CORDOBA DIRECCION DE VIALIDAD MUNICIPAL DEPARTAMENTO DE ESTUDIOS Y PROYECTOS			
PLANO N°: 21	OBRA: PAVIMENTACION SECTOR OESTE BARRIO SAN ROQUE ANEXO UBICACION: CALLE RICHARDSON e/WILLAMS Y SANTIBAÑES PLANO DE: PLANIALTIMETRIA			
ESCALAS: 1:500 - 1:50 FECHA: DIC.2002	PROYECTO: ING.D.ROMERA	COLABORO: NOU JAVIER M.BRIZUELA F.GODOY R.GONZALES	DIBUJO: ING.D.ROMERA	JEFE: Ing. J. ESTEVE DIRECTOR: Ing. F. LLARYORA

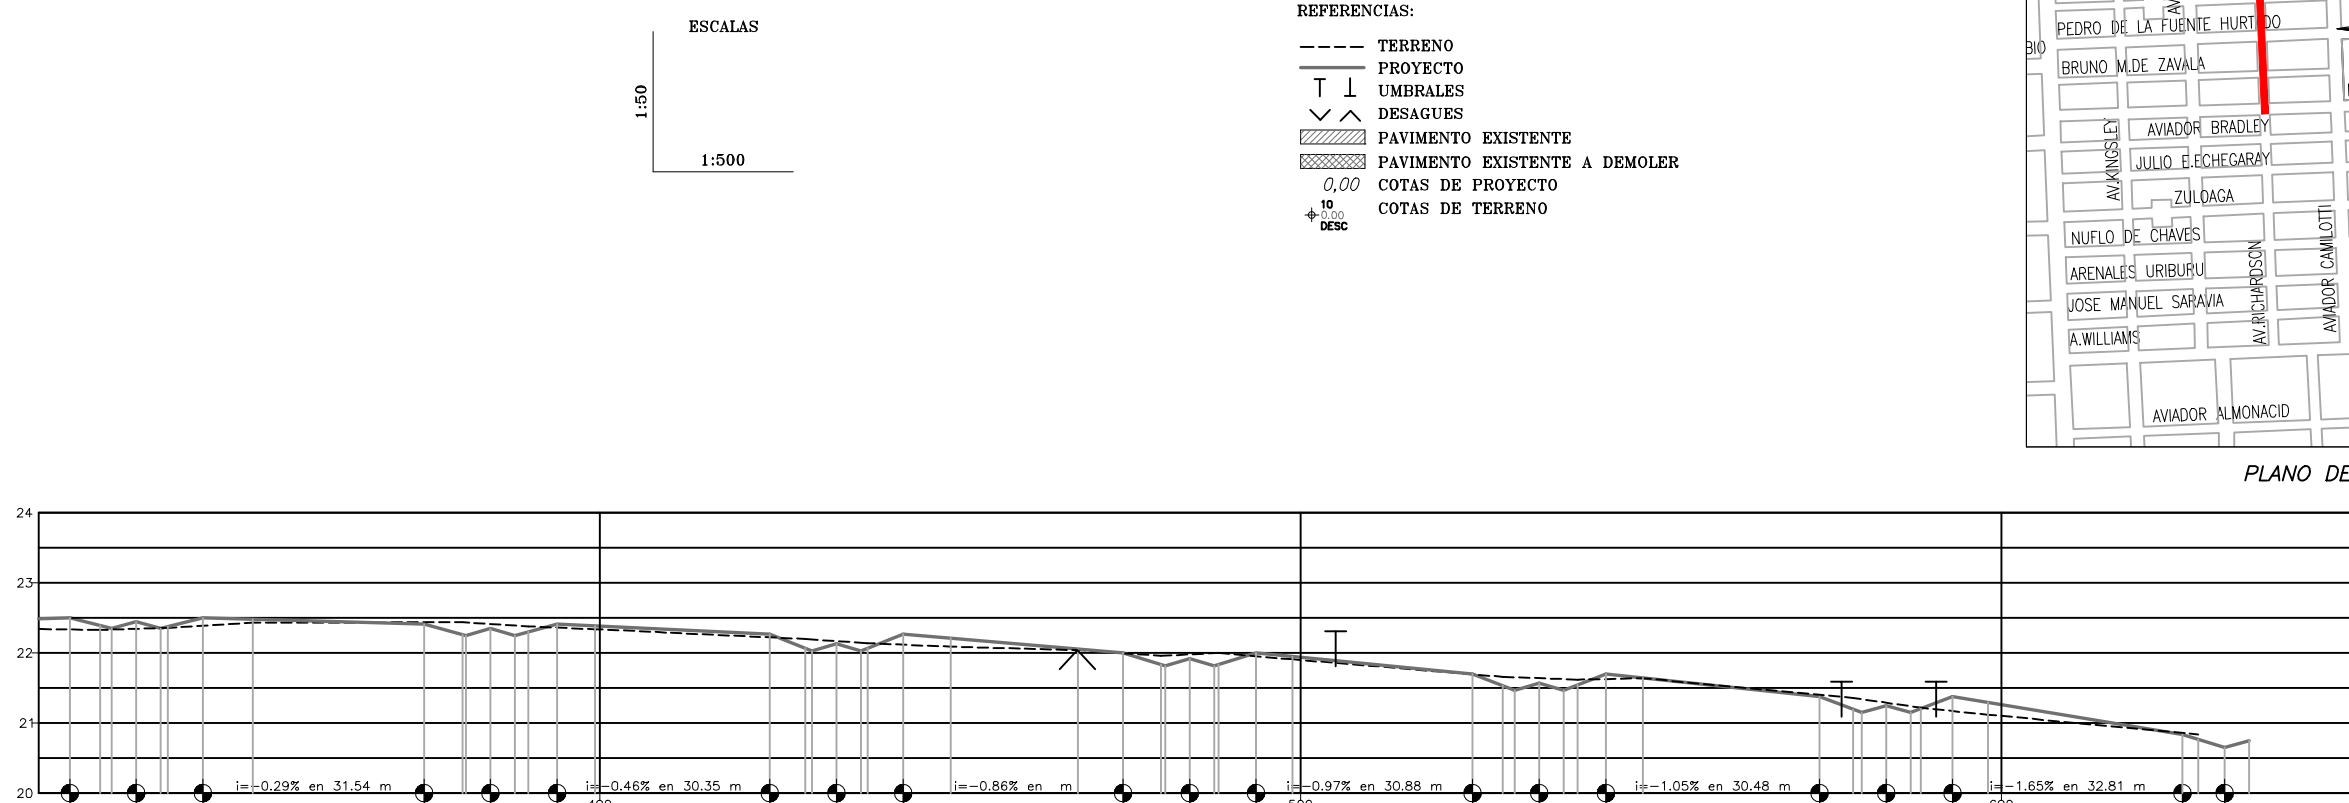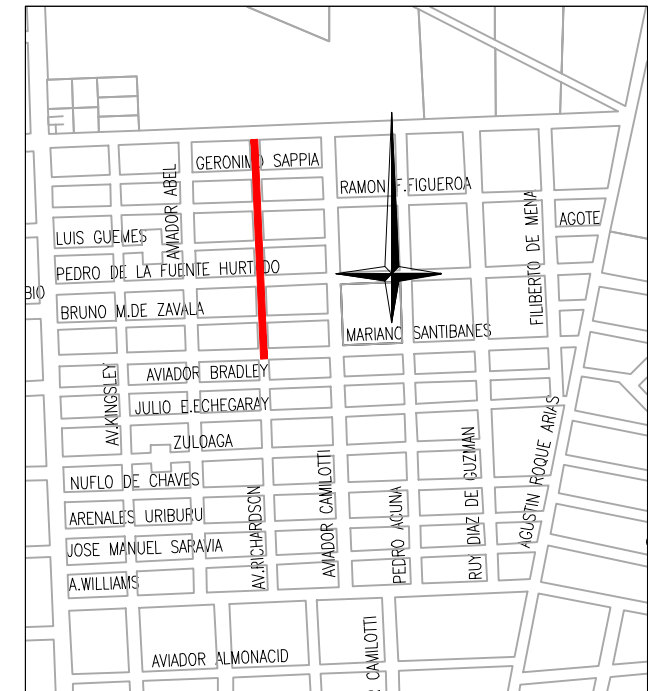


Puntos	Diferencias	Cota		Distancia
		Proyecto	Terreno	
Fijos	Cotas	Acumulada	Parcial	
	-0.164	22.500	22.336	324.400
	-0.062	22.392	22.330	328.715
	-0.019	22.350	22.335	330.400
	-0.104	22.450	22.346	333.900
	0.007	22.350	22.357	337.400
	-0.111	22.500	22.389	343.400
	-0.090	22.480	22.430	350.516
				24.424
	0.028	22.410	22.438	374.940
	0.187	22.250	22.437	380.940
	0.064	22.350	22.414	384.440
	0.145	22.250	22.392	387.940
	0.080	22.300	22.386	389.617
	-0.047	22.410	22.363	393.940
	-0.046	22.385	22.340	399.318
				24.978
	-0.047	22.270	22.223	424.296
	0.163	22.030	22.193	430.296
	0.040	22.130	22.170	433.796
	0.116	22.030	22.146	437.296
	-0.047	22.270	22.119	443.296
	-0.121	22.211	22.090	450.120
	-0.018	22.056	22.040	468.221
	-0.003	22.000	21.997	474.680
	0.143	21.820	21.963	480.680
	0.060	21.920	21.980	484.180
	0.177	21.820	21.997	487.680
	-0.046	22.000	21.954	493.680
	-0.040	21.950	21.910	498.822
				25.738
	-0.004	21.700	21.696	524.560
	0.123	21.537	21.660	528.823
	0.184	21.470	21.654	530.560
	0.070	21.570	21.640	534.060
	0.197	21.470	21.627	537.560
	0.074	21.546	21.620	539.555
	-0.071	21.700	21.629	543.560
	-0.004	21.644	21.640	548.855
	0.025	21.380	21.405	574.040
	0.193	21.150	21.343	580.040
	0.042	21.250	21.292	583.540
	0.091	21.150	21.241	587.040
	-0.208	21.380	21.172	593.040
	-0.177	21.297	21.120	598.061
	0.021	20.840	20.861	625.800
	0.070	20.770	20.840	628.063
	20.650			631.850
	20.750			635.350
				27.789

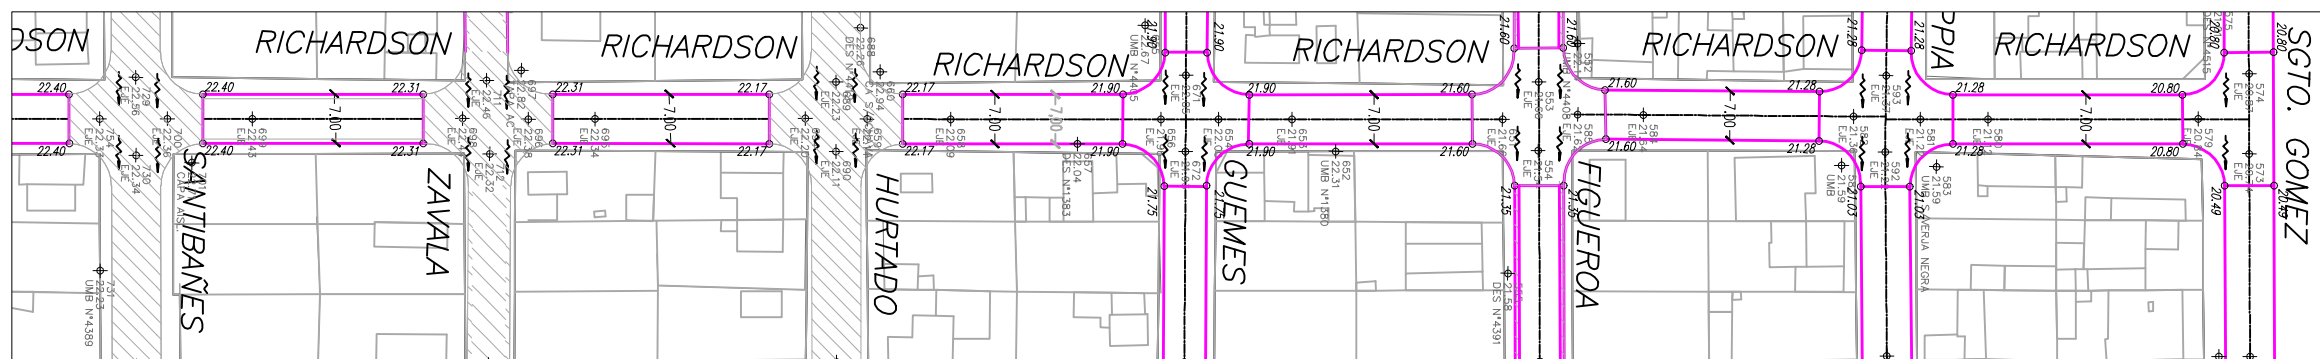

OBRA N°:	MUNICIPALIDAD DE CORDOBA			
	DIRECCION DE VIALIDAD MUNICIPAL DEPARTAMENTO DE ESTUDIOS Y PROYECTOS			
PLANO N°:	OBRA: PAVIMENTACION SECTOR OESTE BARRIO SAN ROQUE ANEXO			
22	UBICACION: CALLE RICHARDSON e/SANTIBAÑES Y SGTO. GOMEZ			
	PLANO DE: PLANIALTIMETRIA			
ESCALAS:	PROYECTO:	COLABORO:	DIBUJO:	JEFE:
1:500-1:50	ING.D.ROMERA	E. CASSERA M.BRIZUELA F.GODOY E.GONZALEZ	NOU JAVIER	Ing. J. ESTEVE
FECHA:				DIRECTOR:
DIC.2002				Ing. F. LLARYORA

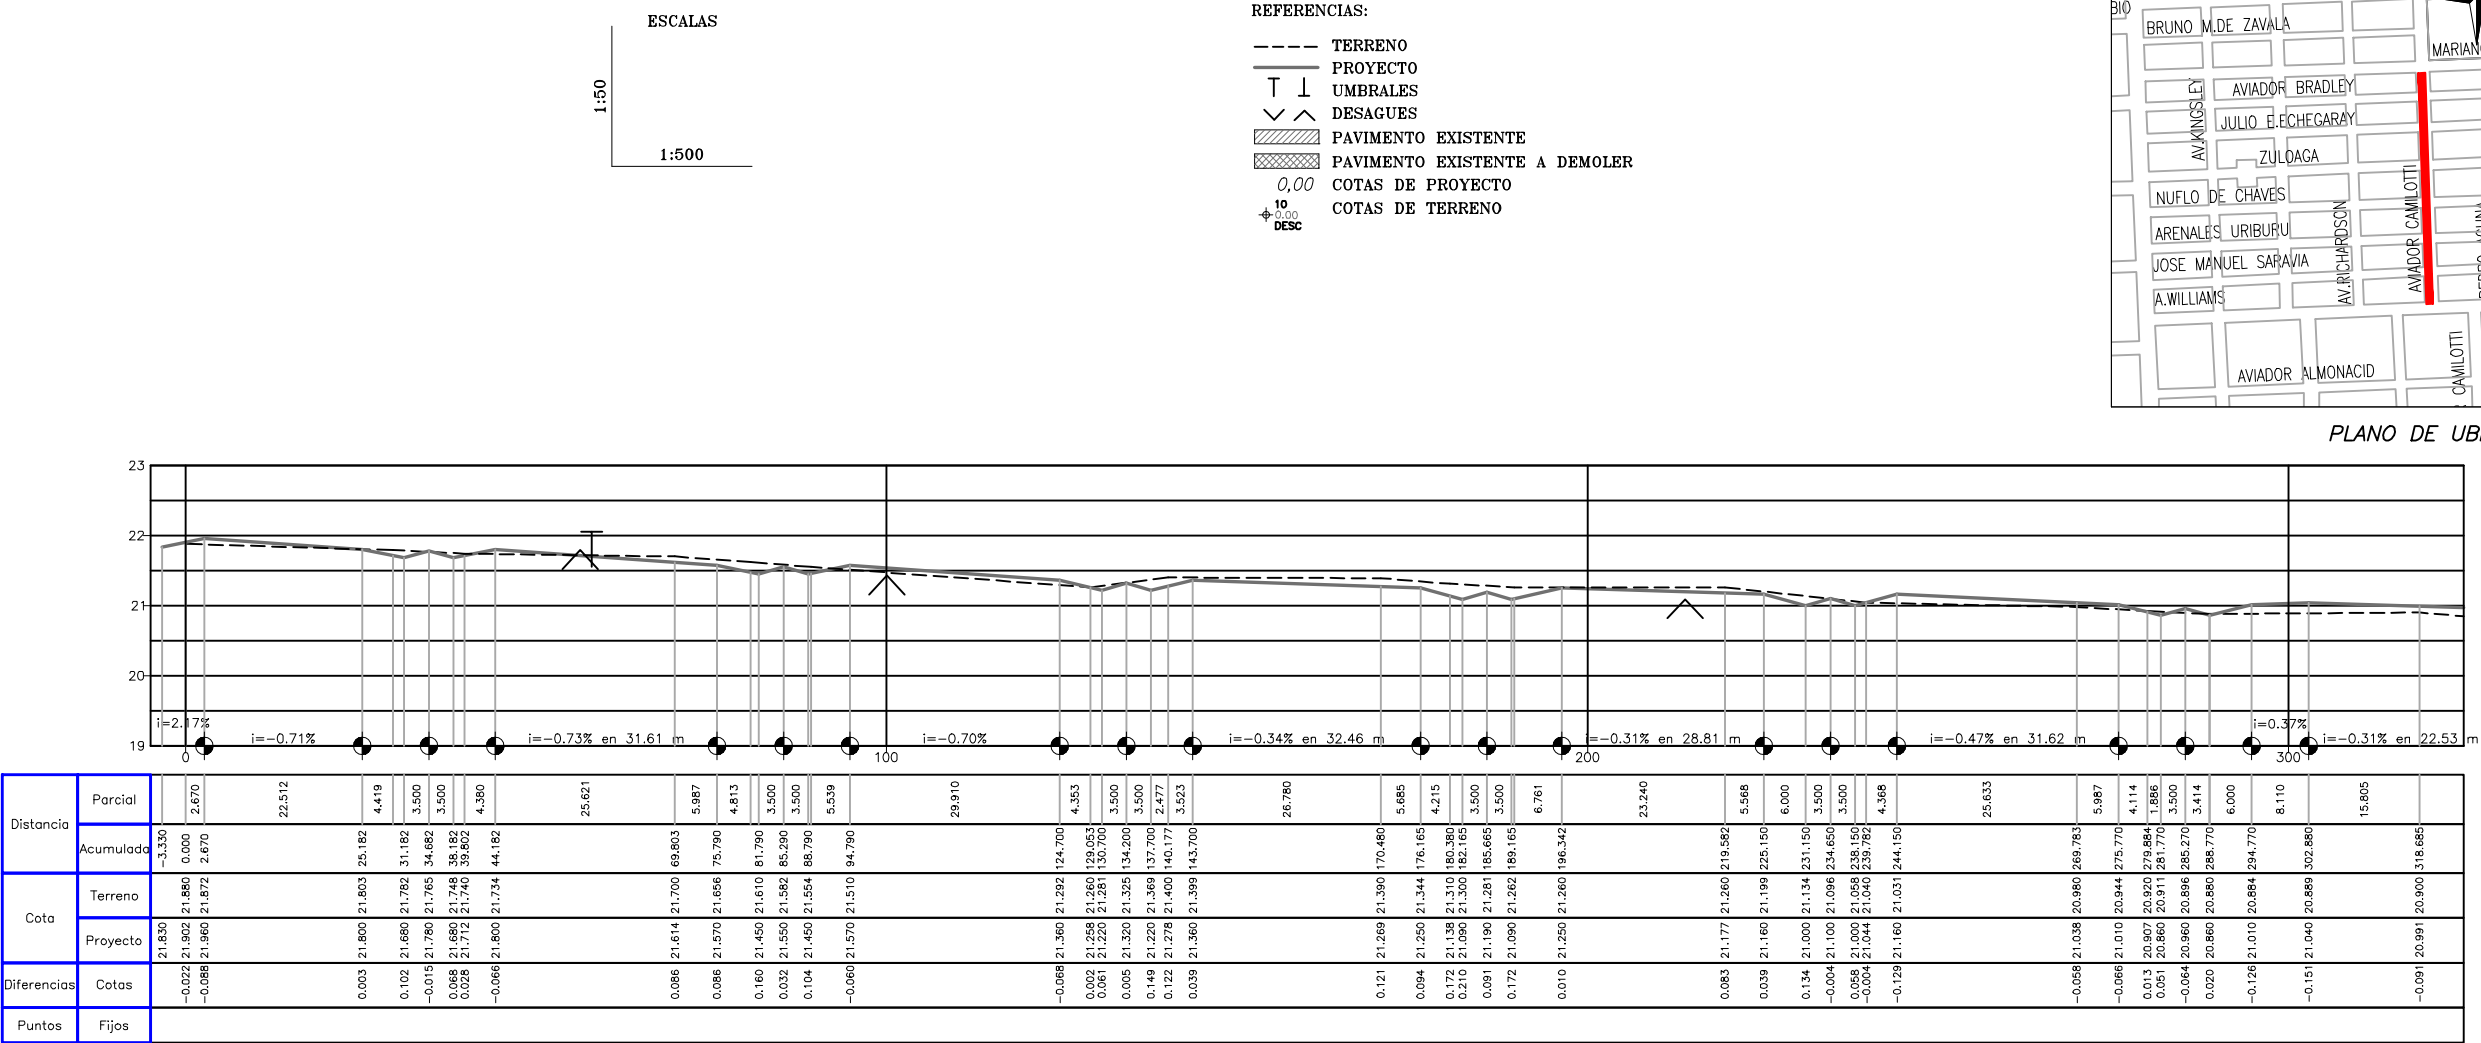


PLANO DE UBICACION

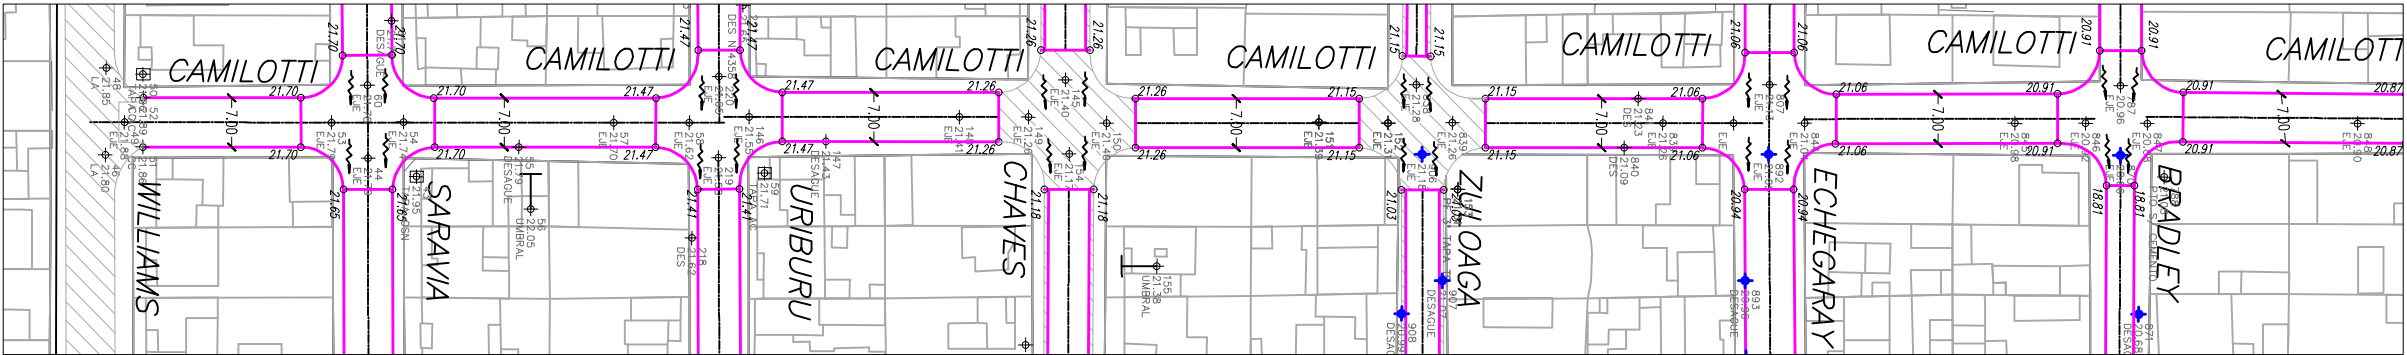


OBRA N°:	MUNICIPALIDAD DE CORDOBA			
	DIRECCION DE VIALIDAD MUNICIPAL DEPARTAMENTO DE ESTUDIOS Y PROYECTOS			
PLANO N°:	OBRA: PAVIMENTACION SECTOR OESTE BARRIO SAN ROQUE ANEXO UBICACION: CALLE CAMILOTTI e/WILLIAMS Y SANTIBAÑES PLANO DE: PLANIALTIMETRIA			
ESCALAS:	PROYECTO:	COLABORO:	DIBUJO:	JEFE:
1:500-1.50	ING.D.ROMERA	E.CASSERA M.BRIZUELA F.GODOY R.GONZALES	NOU JAVIER	Ing. J. ESTEVE
FECHA:				DIRECTOR:
DIC.2002				Ing. F. LLARYORA




- REFERENCIAS:
- TERRENO
 - PROYECTO
 - T I UMBRALES
 - < > DESAGUES
 - PAVIMENTO EXISTENTE
 - PAVIMENTO EXISTENTE A DEMOLER
 - 0,00 COTAS DE PROYECTO
 - +10,00 COTAS DE TERRENO
 - DESC

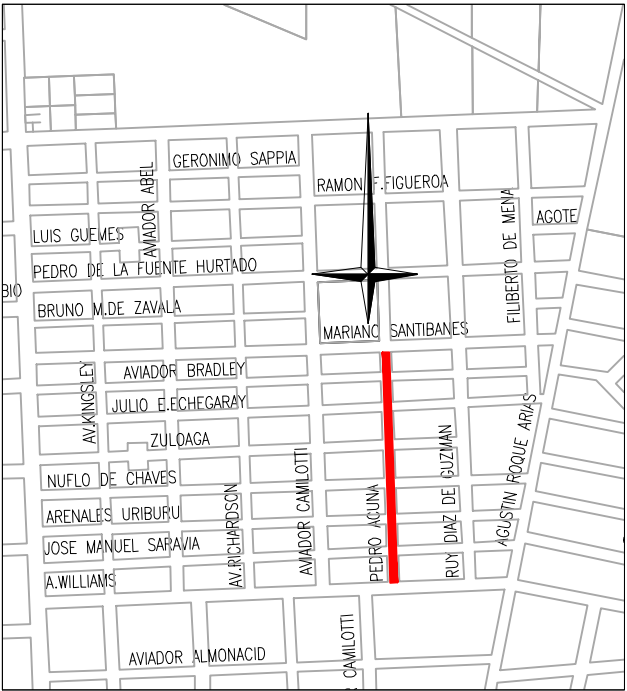

PLANO DE UBICACION

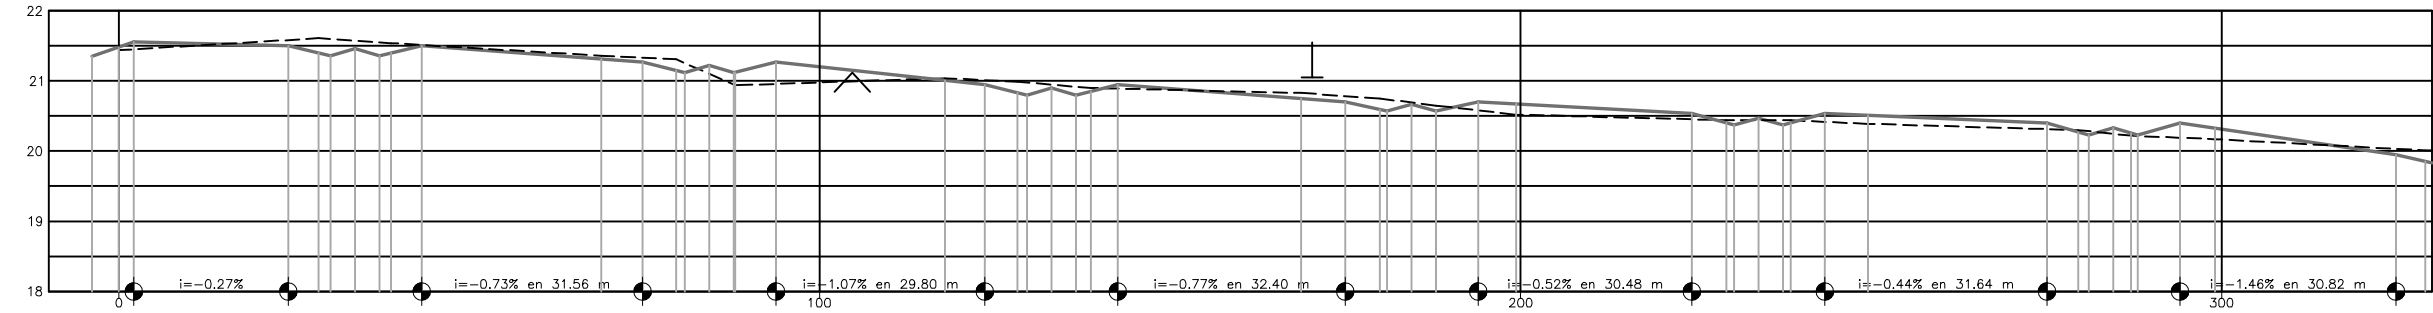

Distancia	Parcial	Cota		Diferencias	Puntos
	Acumulada	Terreno	Proyecto		
				Cotas	Fijos
		21.350	21.350	-0.045	
		21.485	21.440	-0.045	
		21.560	21.453	-0.107	
	22.030				
		21.584	21.584	0.084	
	4.323				
		21.399	21.610	0.211	
	3.500				
		21.599	21.599	0.239	
	3.500				
		21.575	21.575	0.115	
	3.500				
		21.551	21.551	0.191	
	3.500				
		21.540	21.540	0.142	
	4.372				
		21.514	21.514	0.014	
	43.180				
		21.360	21.360	0.047	
	68.808				
		21.332	21.332	0.062	
	5.932				
		21.270	21.270	0.062	
	4.768				
		21.256	21.256	0.136	
	3.500				
		21.103	21.103	-0.117	
	3.500				
		20.950	20.950	-0.170	
	87.740				
		20.959	20.959	-0.311	
	5.780				
		20.881	20.881	-0.059	
	142.540				
		20.748	20.748	0.082	
	168.679				
		20.700	20.700	0.085	
	174.940				
		20.570	20.570	0.167	
	180.340				
		20.670	20.670	0.023	
	184.440				
		20.570	20.570	0.080	
	187.940				
		20.581	20.581	-0.119	
	193.940				
		20.520	20.520	-0.152	
	199.323				
		20.453	20.453	-0.087	
	224.420				
		20.440	20.440	0.070	
	230.420				
		20.440	20.440	-0.030	
	233.920				
		20.440	20.440	0.070	
	237.420				
		20.418	20.418	-0.122	
	243.420				
		20.390	20.390	-0.123	
	249.525				
		20.313	20.313	-0.087	
	275.060				
		20.284	20.284	0.054	
	281.060				
		20.247	20.247	-0.083	
	284.560				
		20.216	20.216	-0.014	
	288.060				
		20.191	20.191	-0.208	
	294.060				
		20.170	20.170	-0.157	
	299.066				
		20.032	20.032	0.082	
	324.880				
		20.010	20.010	0.158	
	329.067				

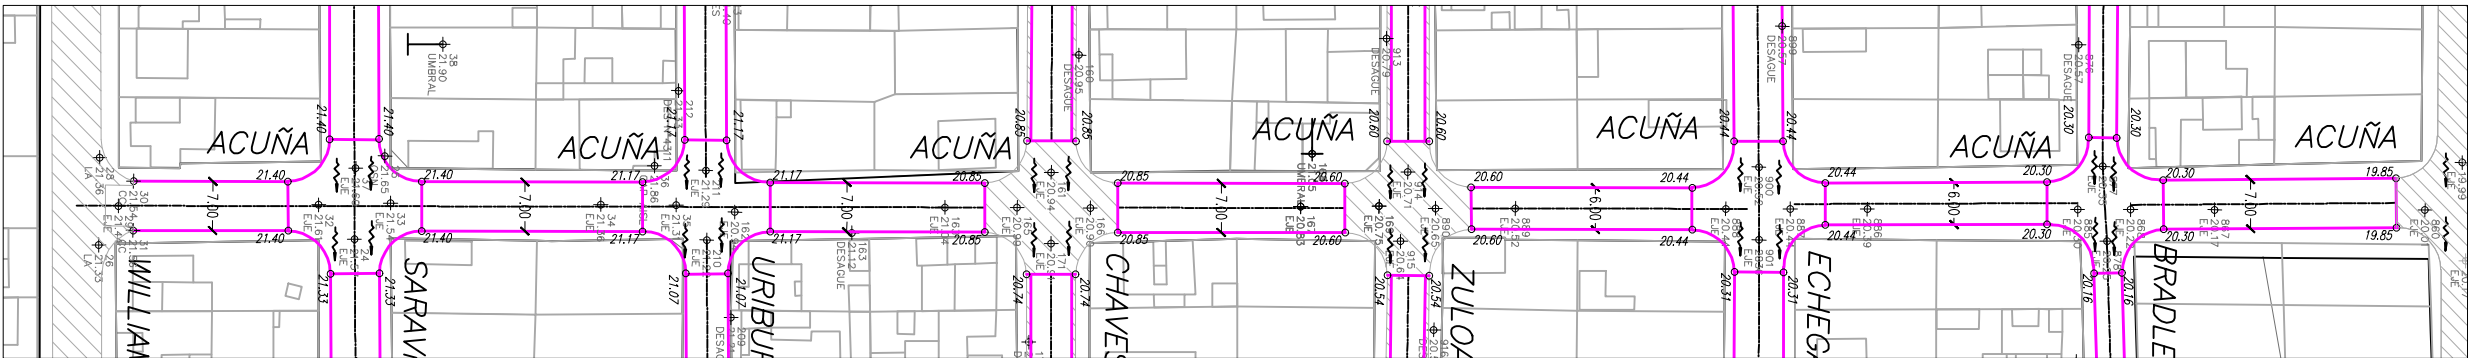

OBRA N°:

PLANO N°:

24

ESCALAS:

1:500-1:50

FECHA:

DIC.2002

MUNICIPALIDAD DE CORDOBA

DIRECCION DE VIALIDAD MUNICIPAL

DEPARTAMENTO DE ESTUDIOS Y PROYECTOS

OBRA: PAVIMENTACION SECTOR OESTE

BARRIO SAN ROQUE ANEXO

UBICACION: CALLE PEDRO ACUÑA

e/WILLIAMS Y SANTIBANES

PLANO DE: PLANIALTIMETRIA

PROYECTO:

ING.D.ROMERA

COLABORO:

NOU JAVIER

M.BRIZUELA

F.GODOY

R.GONZALES

DIBUJO:


NOU JAVIER

JEFE:

Ing. J. ESTEVE

DIRECTOR:


Ing. F. LLARYORA

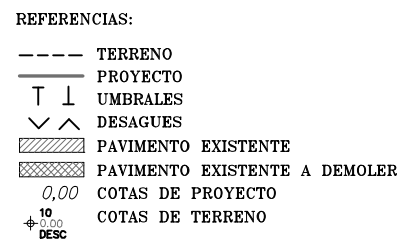



Longitudinal profile of the road section from station 0+00 to 300+00. The profile shows the existing ground (solid line) and the proposed road grade (dashed line). The road grade starts at an elevation of 20.65m at station 0+00 and ends at 19.55m at station 300+00. The profile includes several vertical curves and grades, with the steepest grade being -1.45% between stations 31.74m and 100m. The profile also shows the location of the road centerline and the proposed road width.

Station (m)	Existing Ground Elevation (m)	Proposed Road Grade Elevation (m)
0+00	20.65	20.65
31.74	20.65	20.65
100	20.65	20.65
180	20.65	20.65
200	20.65	20.65
250	20.65	20.65
300	20.65	20.65

Puntos	Diferencias	Cota		Distancia
		Proyecto	Terreno	
Fijos	Cotas	Acumulado	Parcial	
		20.680		
		-0.052 20.602	-4.300	
		-0.083 20.650	0.000	
		20.767	1.700	
			22.600	
		-0.150 21.150	24.300	
		20.961 21.040	3.901	
		20.860 21.033	2.089	
		20.960 21.021	3.500	
		20.860 21.009	3.500	
		20.962 21.000	2.524	
		20.988	3.476	
			26.524	
		20.766 20.900	69.824	
		20.690 20.863	75.040	
		20.575 20.840	78.324	
		20.486 20.832	81.040	
		20.580 20.822	84.540	
		20.480 20.812	88.040	
		20.690 20.771	94.040	
		20.646 20.740	98.363	
			24.697	
		20.390 20.524	123.260	
		20.200 20.467	129.260	
		20.300 20.414	132.760	
		20.200 20.362	136.260	
		20.288 20.330	138.363	
		20.450 20.378	142.260	
		20.431 20.450	148.163	
		20.350 20.357	173.580	
		20.302 20.340	178.163	
			25.417	
		20.208 20.290	187.053	
		20.160 20.263	191.580	
			25.473	
		19.778 20.110	217.053	
		19.820 19.974	222.340	
		19.712 19.860	226.793	
		19.640 19.836	229.790	
		19.740 19.812	233.290	
		19.640 19.786	235.790	
		19.691 19.770	238.923	
		19.820 19.810	244.390	
			24.533	
		19.758 19.990	268.923	
		19.740 19.924	275.990	
			7.067	
			4.713	
		19.570 19.684	281.690	
		19.670 19.694	284.690	
		19.570 19.604	287.690	
		19.622 19.910	289.953	
		19.740 19.667	294.129	
			25.825	
		19.558 19.600	319.954	
			4.900	

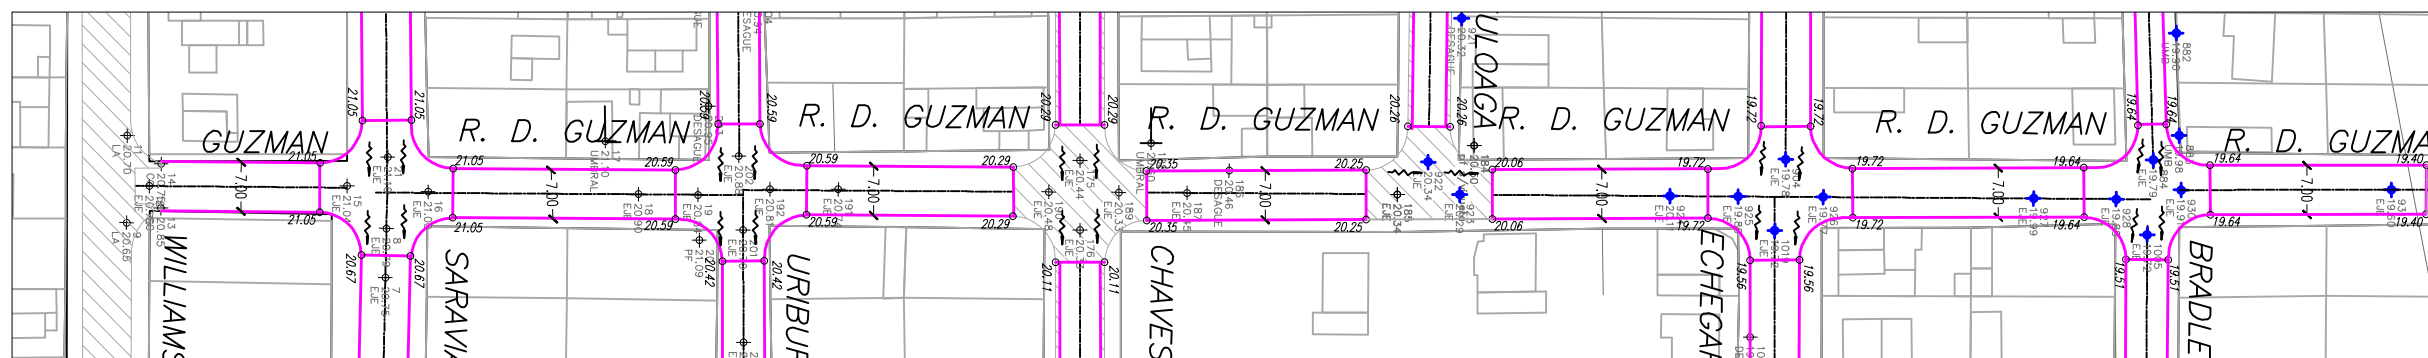


OBRA N°:	MUNICIPALIDAD DE CORDOBA			
	DIRECCION DE VIALIDAD MUNICIPAL DEPARTAMENTO DE ESTUDIOS Y PROYECTOS			
PLANO N°:	OBRA: PAVIMENTACION SECTOR OESTE BARRIO SAN ROQUE ANEXO			
25	UBICACION: CALLE RUY DIAZ DE GUZMAN e/ WILLIAMS Y SANTIBANES			
	PLANO DE: PLANIALTIMETRIA			
ESCALAS:	PROYECTO:	COLABORO:	DIBUJO:	JEFE:
1:500-1:50	ING. D. ROMERA	E. CASSERA M. BRIZUELA F. GODOY F. GONZALES	NOU JAVIER	Ing. J. ESTEVE
FECHA:				DIRECTOR:
DIC. 2002				Ing. F. LLARYOR

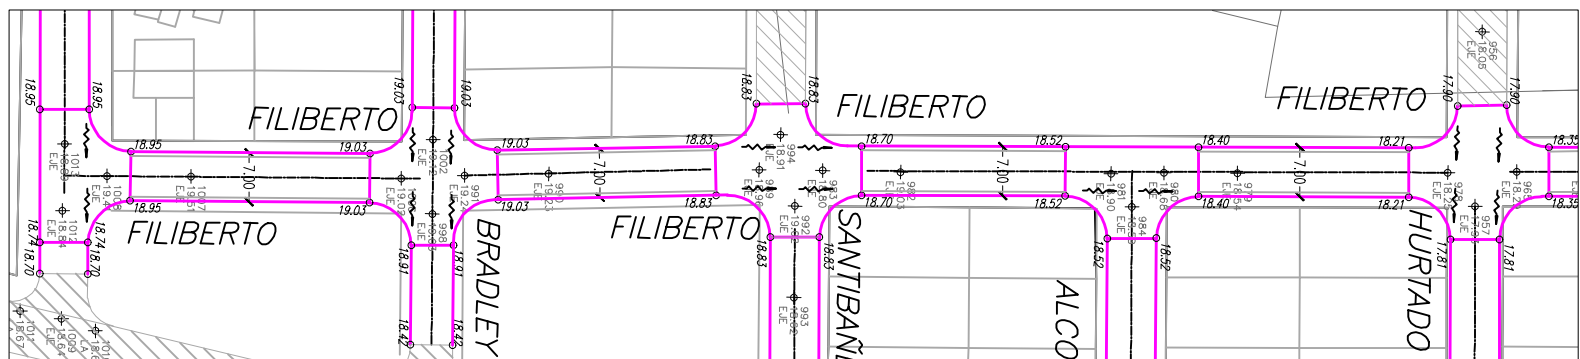
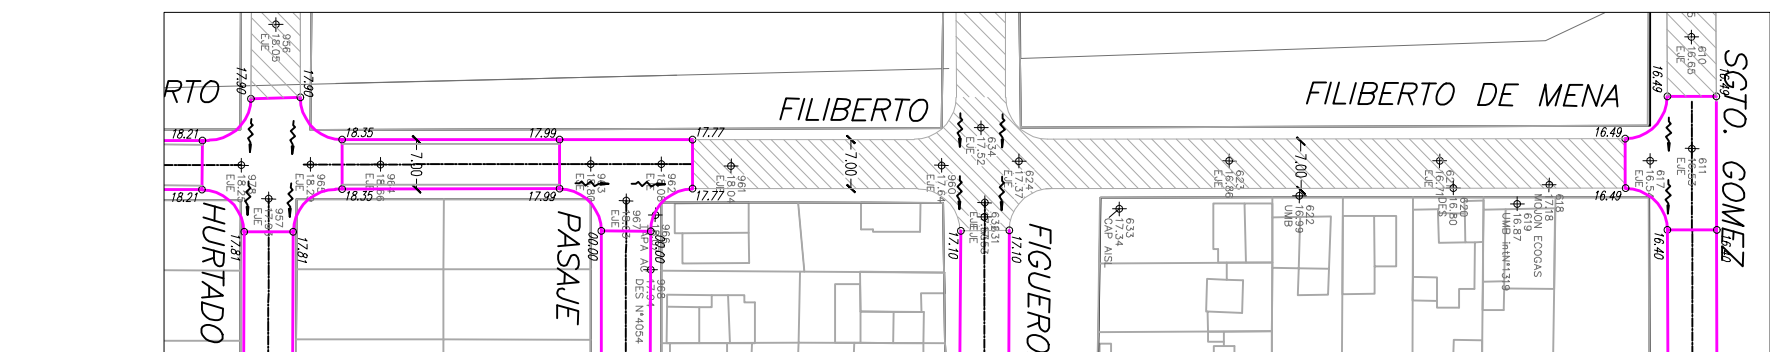


- TERRENO
 — PROYECTO
 T ↓ UMBRALES
 ∨ ∧ DESAGUES
 [diagonal lines] PAVIMENTO EXISTENTE
 [cross-hatch] PAVIMENTO EXISTENTE A DEMOLER
 0,00 COTAS DE PROYECTO
 10 0,00 COTAS DE TERRENO
 DESN


OBRA N°:	MUNICIPALIDAD DE CORDOBA			
	DIRECCION DE VIALIDAD MUNICIPAL DEPARTAMENTO DE ESTUDIOS Y PROYECTOS			
PLANO N°:	OBRA: PAVIMENTACION SECTOR OESTE BARRIO SAN ROQUE ANEXO			
26	UBICACION: CALLE FILIBERTO DE MENA e/ECHEGARAY Y SGTO. GOMEZ			
	PLANO DE: PLANIALTIMETRIA			
ESCALAS:	PROYECTO:	COLABORO:	DIBUJO:	JEFE:
1:500-1.50	ING. D. ROMERA	E. CASSERA M. BRUJUELA F. GONDY R. GONZALES	NOU JAVIER	Ing. J. ESTEVE
FECHA:				DIRECTOR:
DIC.2002				Ing. F. LLARYORA

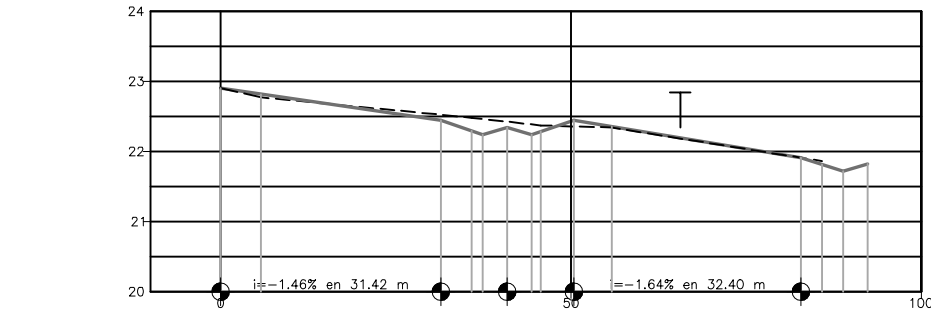

Distancia	Parcial			5.801		25.619		4.388		3.500		3.500		4.701		5.400		27.000					
	Acumulada		0.000	5.801				31.420		35.808		37.420		40.920		44.420		50.420					
Cota	Terreno		22.900	22.770	5.801			22.522	22.480	22.462	22.423	22.394	22.356	50.420									
	Proyecto		22.900	22.815				22.440	22.294	22.240	22.340	22.240	22.440	22.352	22.340	55.820							
Diferencias	Cotas		0.000	-0.045				0.082	0.186	0.222	0.083	0.144	-0.084	-0.012									
Puntos	Fijos														22.84								

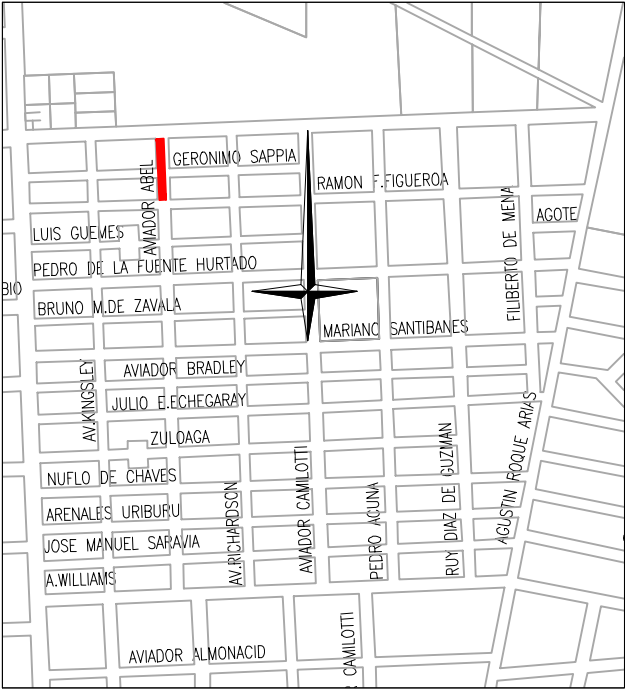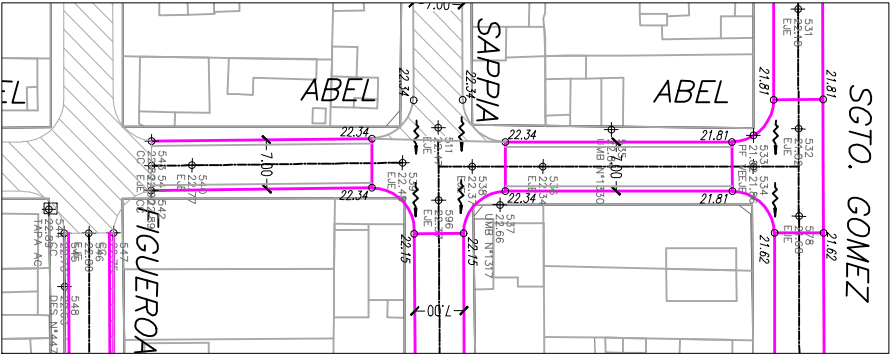

PLANO DE UBICACION

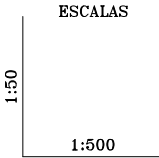

- REFERENCIAS:
- TERRENO
 - PROYECTO
 - T ⊥ UMBRALES
 - ∨ ^ DESAGUES
 - ▨ PAVIMENTO EXISTENTE
 - ▤ PAVIMENTO EXISTENTE A DEMOLER
 - 0.00 COTAS DE PROYECTO
 - +0.00 DESC COTAS DE TERRENO

OBRA N°:	MUNICIPALIDAD DE CORDOBA			
	DIRECCION DE VIALIDAD MUNICIPAL DEPARTAMENTO DE ESTUDIOS Y PROYECTOS			
PLANO N°:	OBRA: PAVIMENTACION SECTOR OESTE			
	BARRIO SAN ROQUE ANEXO			
27	UBICACION: CALLE AV. KINSLEY, CALLE ABEL e/FIGUEROA Y SGTO. GOMEZ			
	PLANO DE: PLANIALTIMETRIA			
ESCALAS:	PROYECTO:	COLABORO:	DIBUJO:	JEFE:
1:500-1.50	ING.D.ROMERA	E.CASSERA M.BRIZUELA	NOU JAVIER	Ing. J. ESTEVE
FECHA:		F.GODOY R.GONZALES		DIRECTOR:
DIC.2002				Ing. F. LLARYORA