
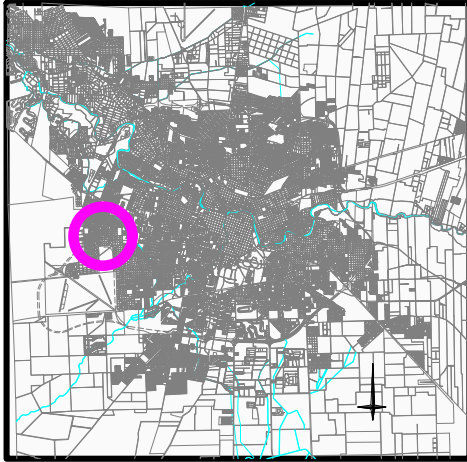


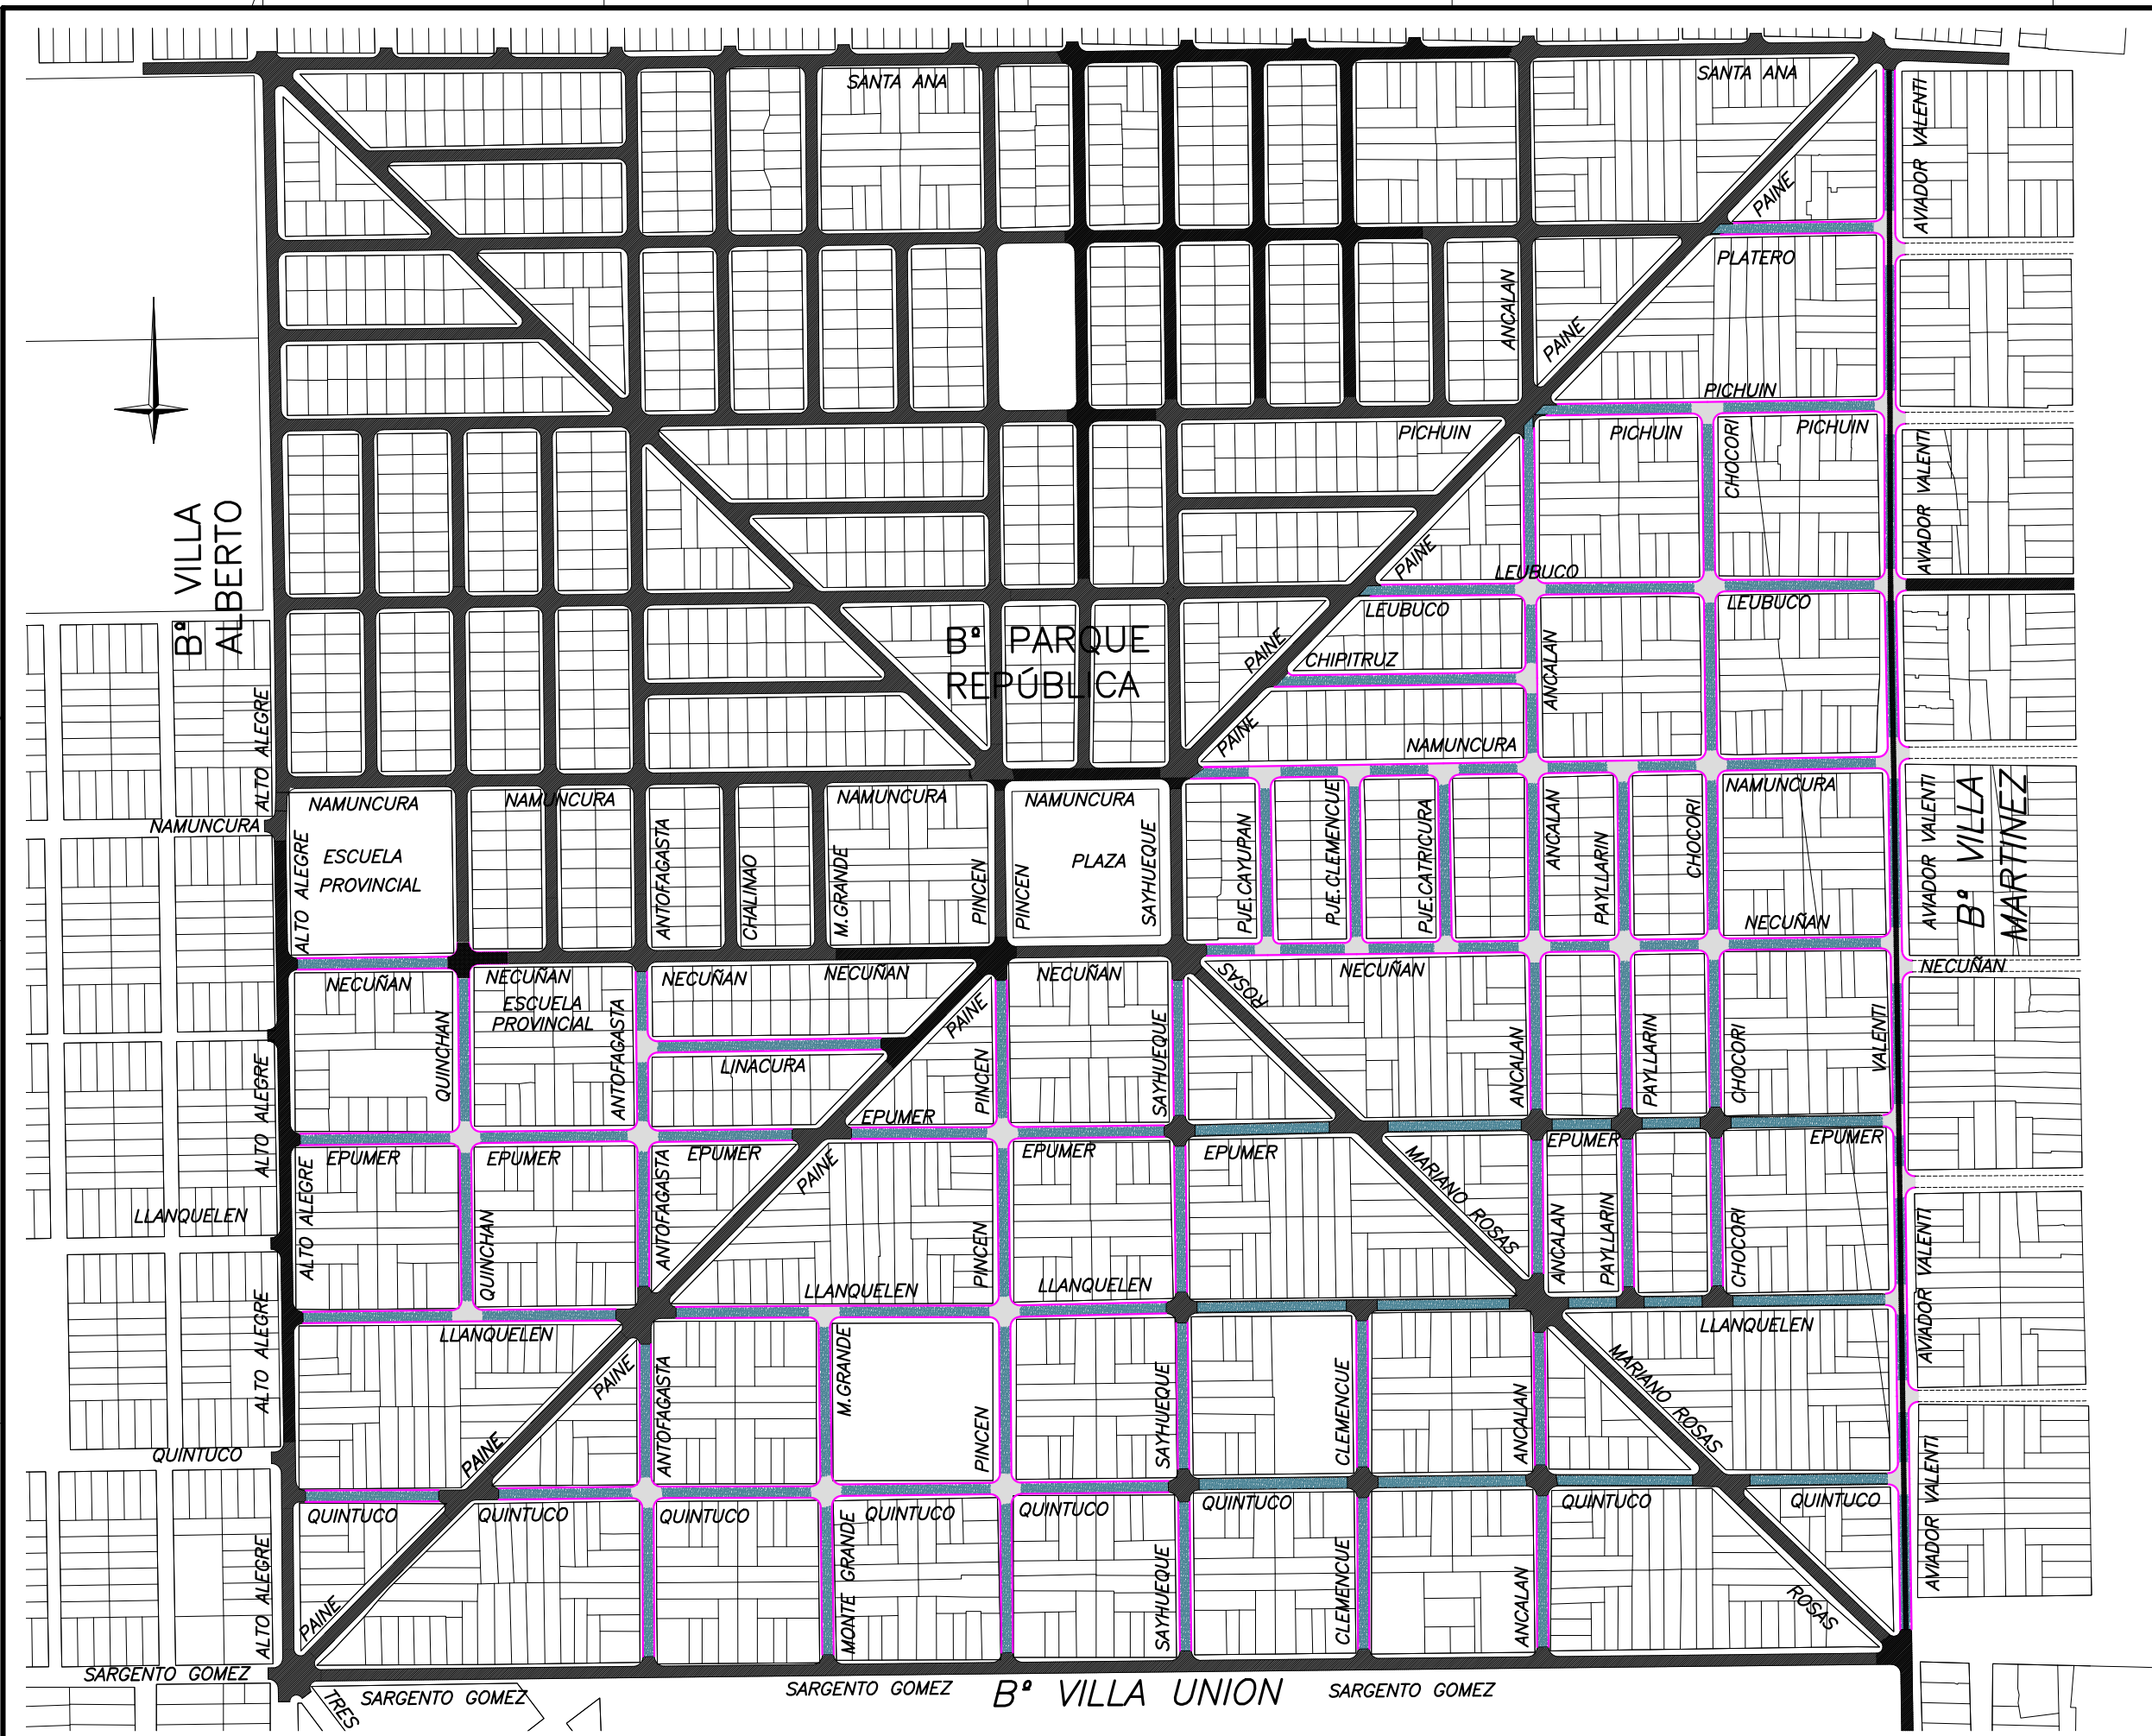

UBICACIÓN

REDUCIDO AL 50%


REFERENCIAS		CALZADA PROYECTADA		ESCURRIMIENTO		PAVIMENTO EXISTENTE	1
		BOCACALLE DE H°		POSTES		PAVIMENTO A DEMOLER	
		COTAS DE PROYECTO		UMBRALES		PAVIMENTO ASFALTICO	
		COTAS DE TERRENO		DESAGÜES PLUVIALES			

MUNICIPALIDAD DE CÓRDOBA
DIRECCIÓN DE OBRAS VIALES
DEPARTAMENTO INGENIERÍA – DIVISIÓN ESTUDIOS Y PROYECTOS


PROYECTO	Ing. Ternavasio – Ing. Bressan	DIRECTOR:	Ing. Fernando Llaryora
DIBUJO	P. Franchin	JEFE DPTO.:	Ing. Jorge Esteve
COLABORO	Ing. S. Micolini – E. Cassera	JEFE DIVISIÓN:	–

OBRA: EJECUCIÓN DE CORDÓN CUNETA Y CARPETA ASFÁLTICA EN B° PARQUE REPÚBLICA		
EXPEDIENTE:	–	FECHA: Enero 2003
		ESCALA=1:2000


PLANO DE:	PLANIMETRÍA GENERAL	PLANO N°	01
		TOTAL DE PLANOS	45

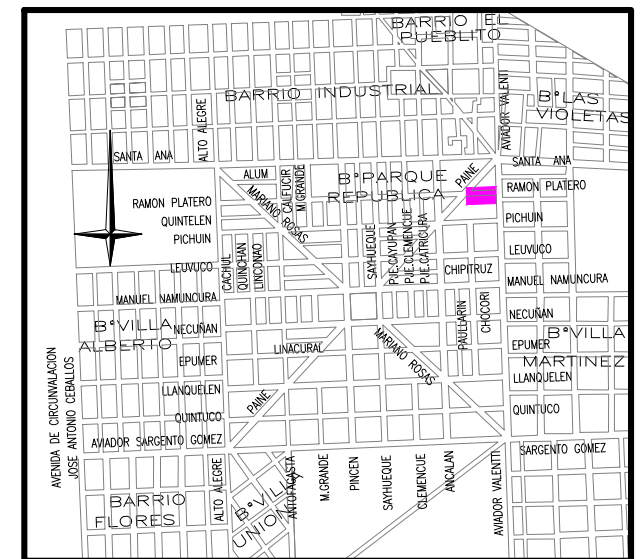

UBICACIÓN


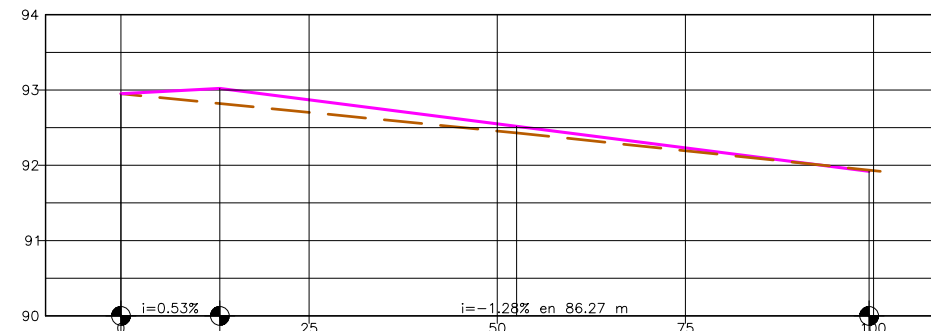





Distancia	Parcial		13,130	39,441	46,829	1,476
	Acumulada	0.000	13,130	52,571	99,400	100,876
Cota	Terreno	92.950	92.820	92.430	91.936	91.920
	Proyecto	92.950	93.020	92.517	91.920	91.920
Diferencias	Cotas	0.000	-0.200	-0.087	0.016	
Puntos	Fijos					

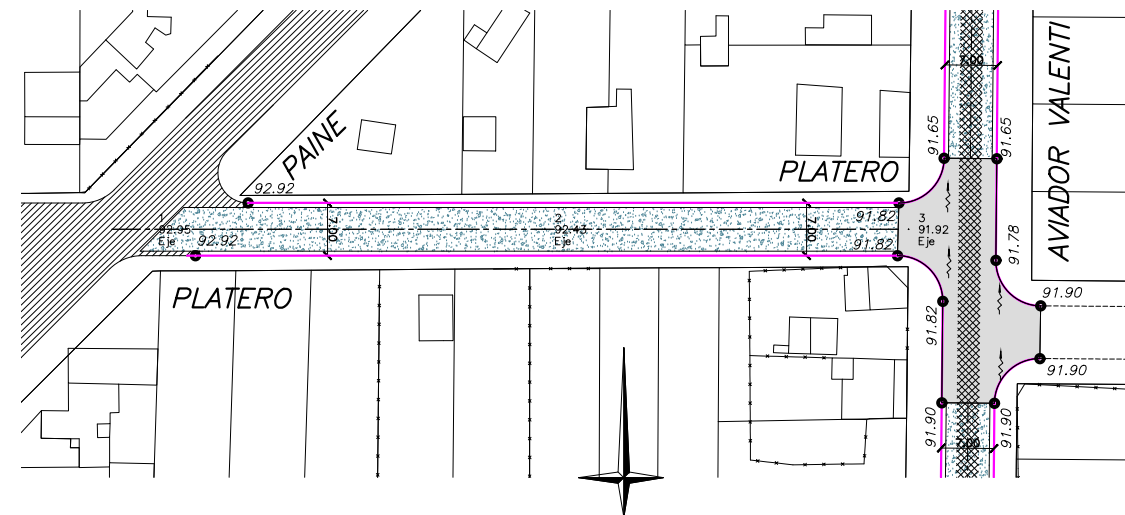

REDUCIDO AL 50%


REFERENCIAS		PERFIL TERRENO		PAVIMENTO EXISTENTE		PAVIMENTO A DEMOLER		POSTES	MUNICIPALIDAD DE CORDOBA DIRECCIÓN DE OBRAS VIALES DEPARTAMENTO INGENIERÍA – DIVISIÓN ESTUDIOS Y PROYECTOS PROYECTO Ing. Ternavazio – Ing. Bressan DIBUJO P. Franchin COLABORO Ina. S. Micolini – E. Cassera DIRECTOR: Ing. Fernando Lloryora JEFE DPTO.: Ing. Jorge Esteve JEFE DIVISIÓN: –	OBRA: EJECUCIÓN DE CORDÓN CUNETA Y CARPETA ASFÁLTICA EN B° PARQUE REPÚBLICA	EXPEDIENTE: –	FECHA: Enero 2003	ESCALAS: Horizontal=1:500 Vertical =1:50	PLANO DE: PLANIALTIMETRÍA Calle RAMON PLATERO entre calles PAINE Y AVADOR VALENTI	PLANO N° 02 TOTAL DE PLANOS: 45
		PERFIL RASANTE		PAVIMENTO ASFALTICO		ESCURRIMIENTO									
		BORDE DE CALZADA		100.01	COTAS DE PROYECTO		T	UMBRALES							
		BOCACALLE DE H*		NON DERE	COTAS DE TERRENO		V ^	DESAGÜES PLUVIALES							

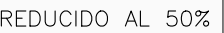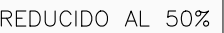REDUCIDO AL 50%

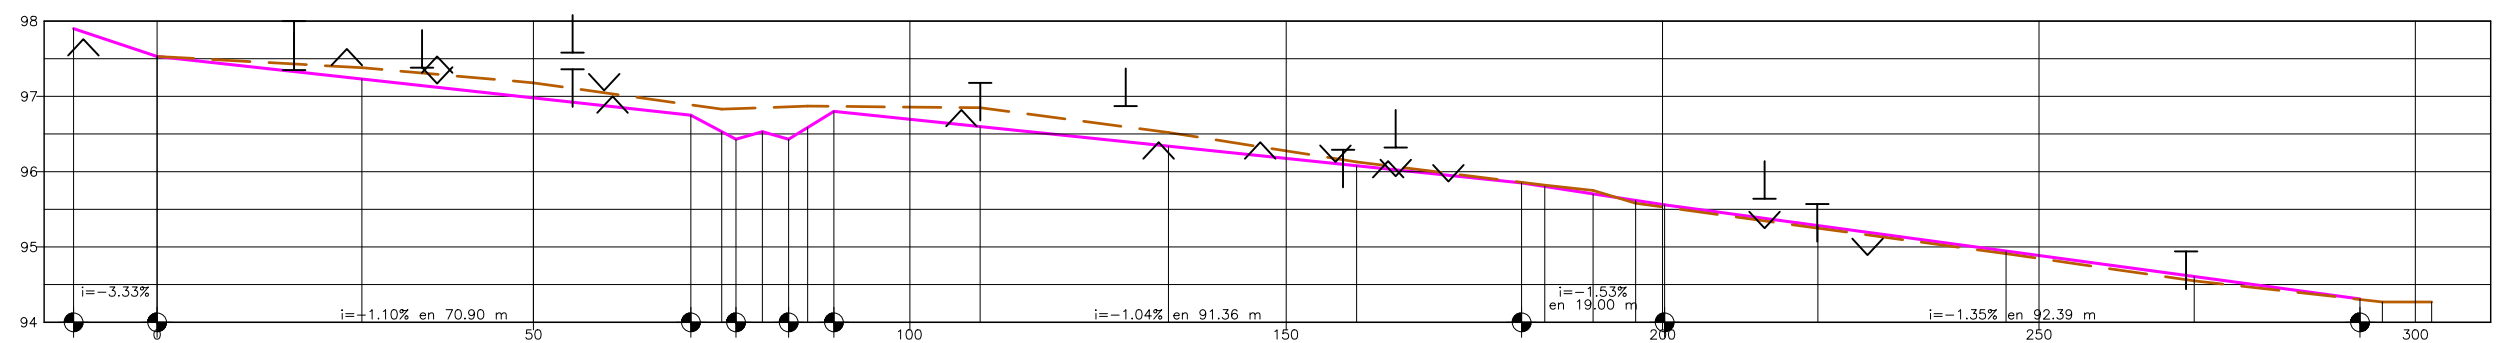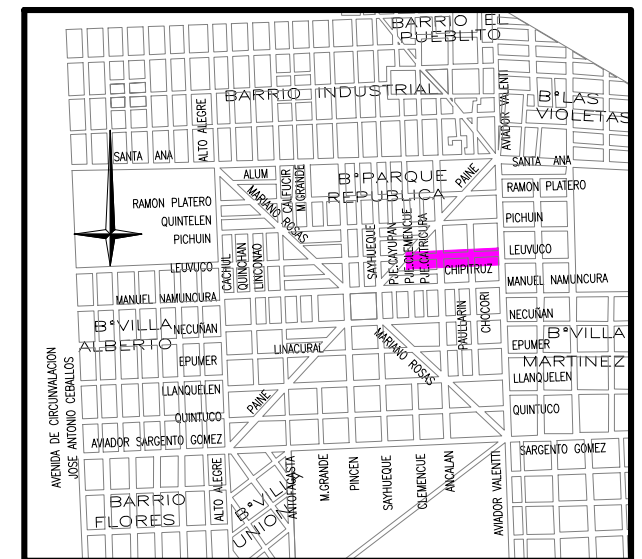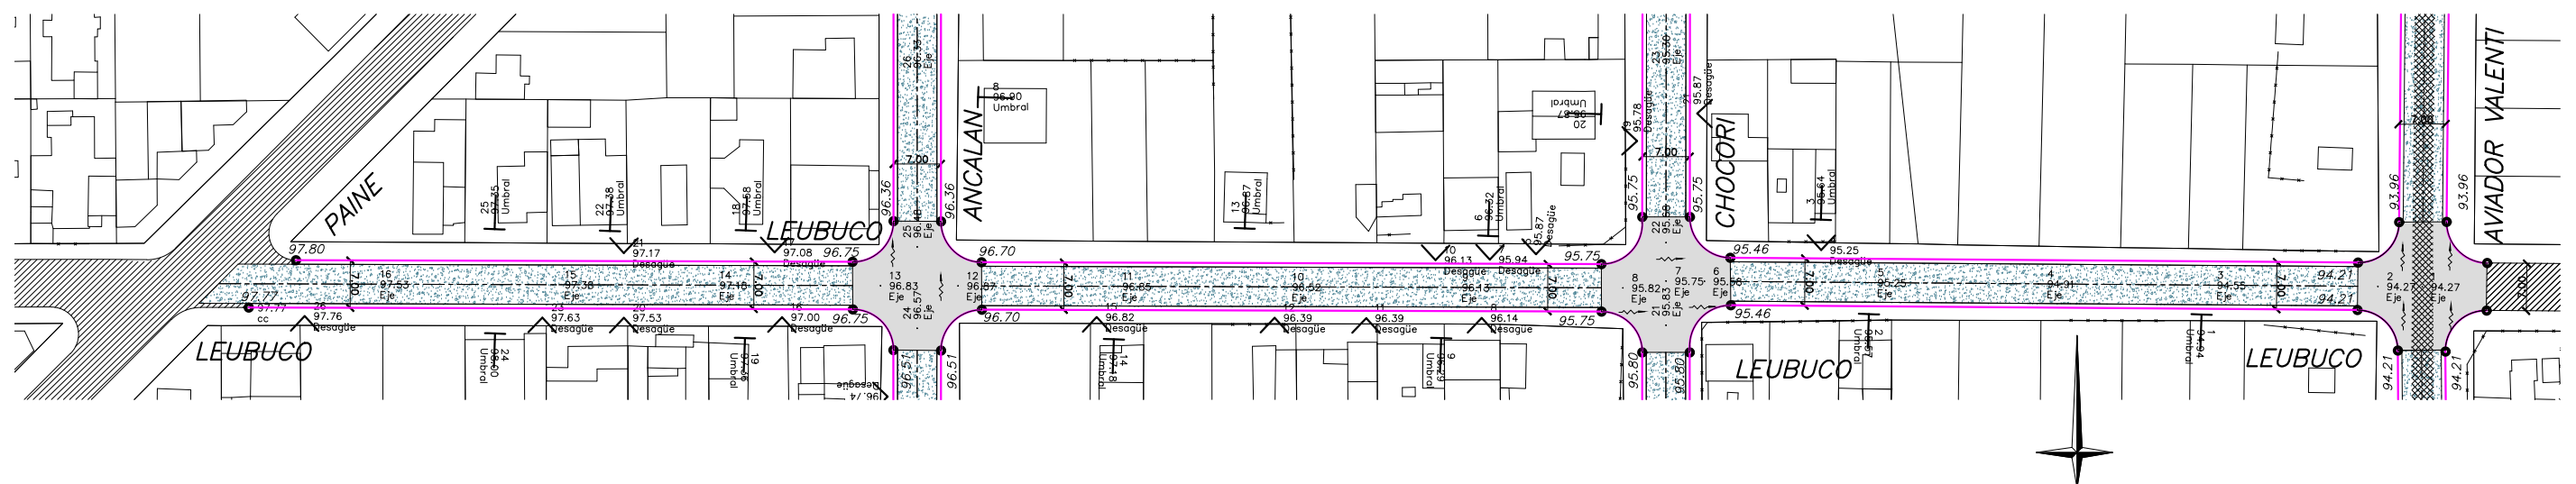
[illegible]

REDUCIDO AL 50%


REFERENCIAS		PERFIL TERRENO		PAVIMENTO EXISTENTE		PAVIMENTO A DEMOLER		POSTES	MUNICIPALIDAD DE CORDOBA DIRECCIÓN DE OBRAS VIALES DEPARTAMENTO INGENIERÍA – DIVISIÓN ESTUDIOS Y PROYECTOS PROYECTO Ing. Ternavazo – Ing. Bressan DIBUJO P. Franchin COLABORO Ina. S. Micolini – E. Cassera DIRECTOR: Ing. Fernando Lloryora JEFE DPTO.: Ing. Jorge Esteve JEFE DIVISIÓN: –	OBRA: EJECUCIÓN DE CORDÓN CUNETA Y CARPETA ASFÁLTICA EN B° PARQUE REPÚBLICA	EXPEDIENTE: –	FECHA: Enero 2003	ESCALAS: Horizontal= 1:500 Vertical = 1:50	PLANO DE: PLANIALTIMETRÍA Calle LEUBUCO entre calles PAINE Y AMADOR VALENTI	PLANO N° 04 TOTAL DE PLANOS 45
		PERFIL RASANTE		PAVIMENTO ASFALTICO		ESCURRIMIENTO									
		BORDE DE CALZADA		100.01 COTAS DE PROYECTO		T	UMBRALES								
		BOCACALLE DE H*		NON DEN COTAS DE TERRENO		V ^	DESAGÜES PLUVIALES	①							

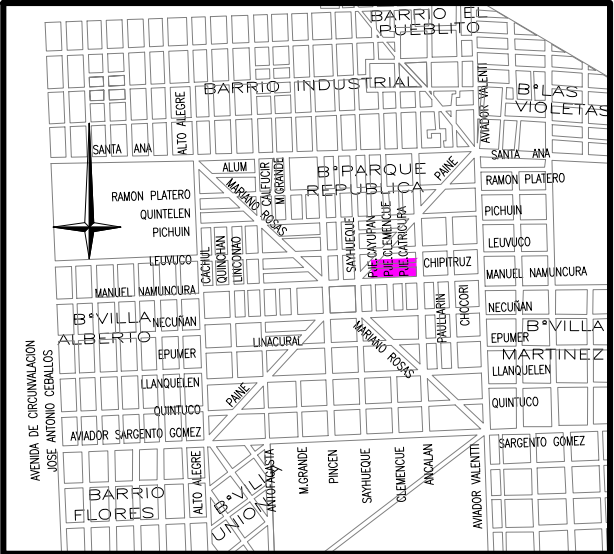


UBICACIÓN

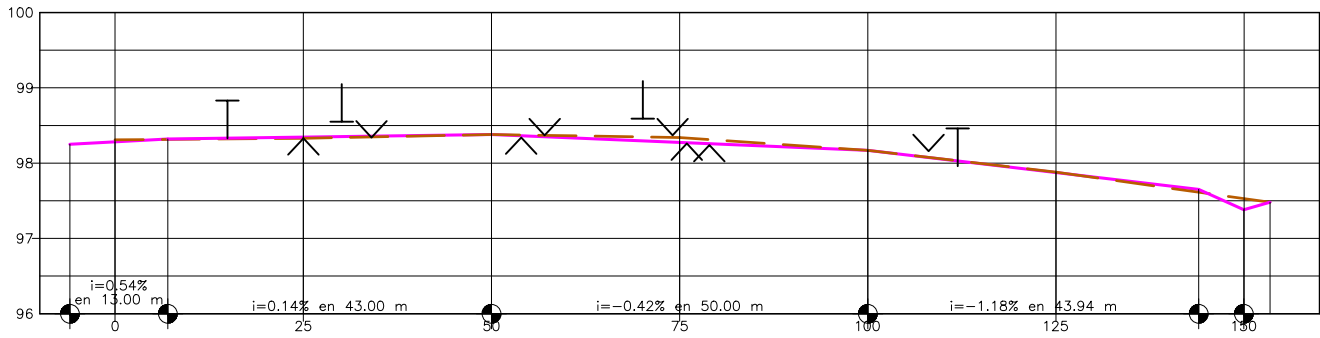



Distancia	Parcial			7.000	18.000	25.000	25.001	25.000	25.000	18.943	6.000	3.500
	Acumulada	-6.000	0.000	7.000		25.000	49.999	75.000	100.000	125.000	143.943	153.443
Cota	Terreno		98.310	98.316		98.330	98.380	98.340	98.170	97.880	97.614	97.480
	Proyecto	98.250	98.282	98.320		98.345	98.275	98.275	98.170	97.874	97.650	97.480
Diferencias	Cotas		0.028	-0.004		-0.015	0.000	0.065	-0.000	0.006	-0.036	0.000
Puntos	Fijos				98.83	98.83	98.55	98.34	98.37	98.59	98.37	98.24

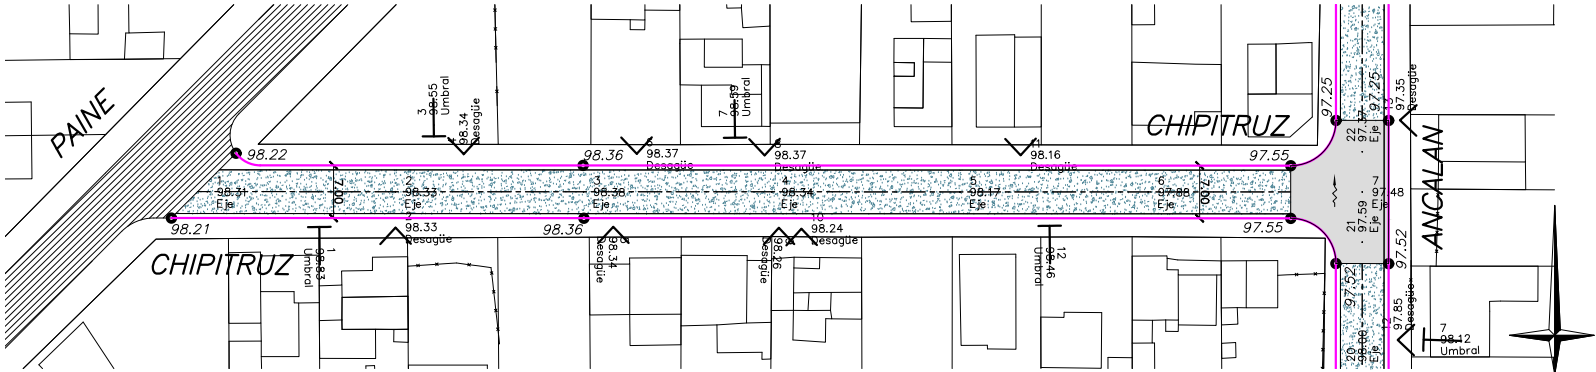


REDUCIDO AL 50%

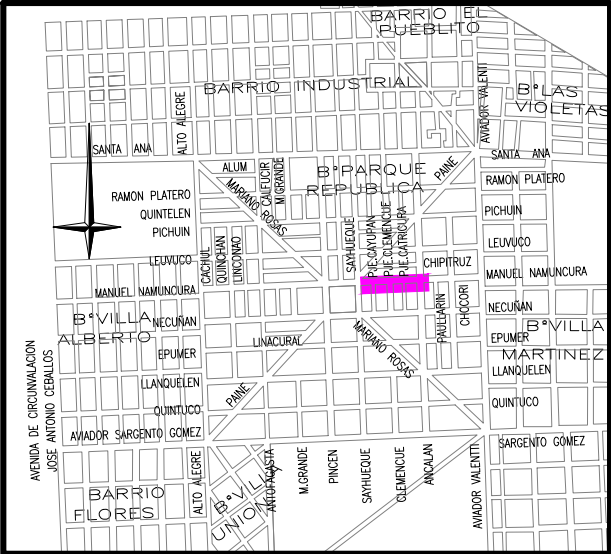


UBICACIÓN

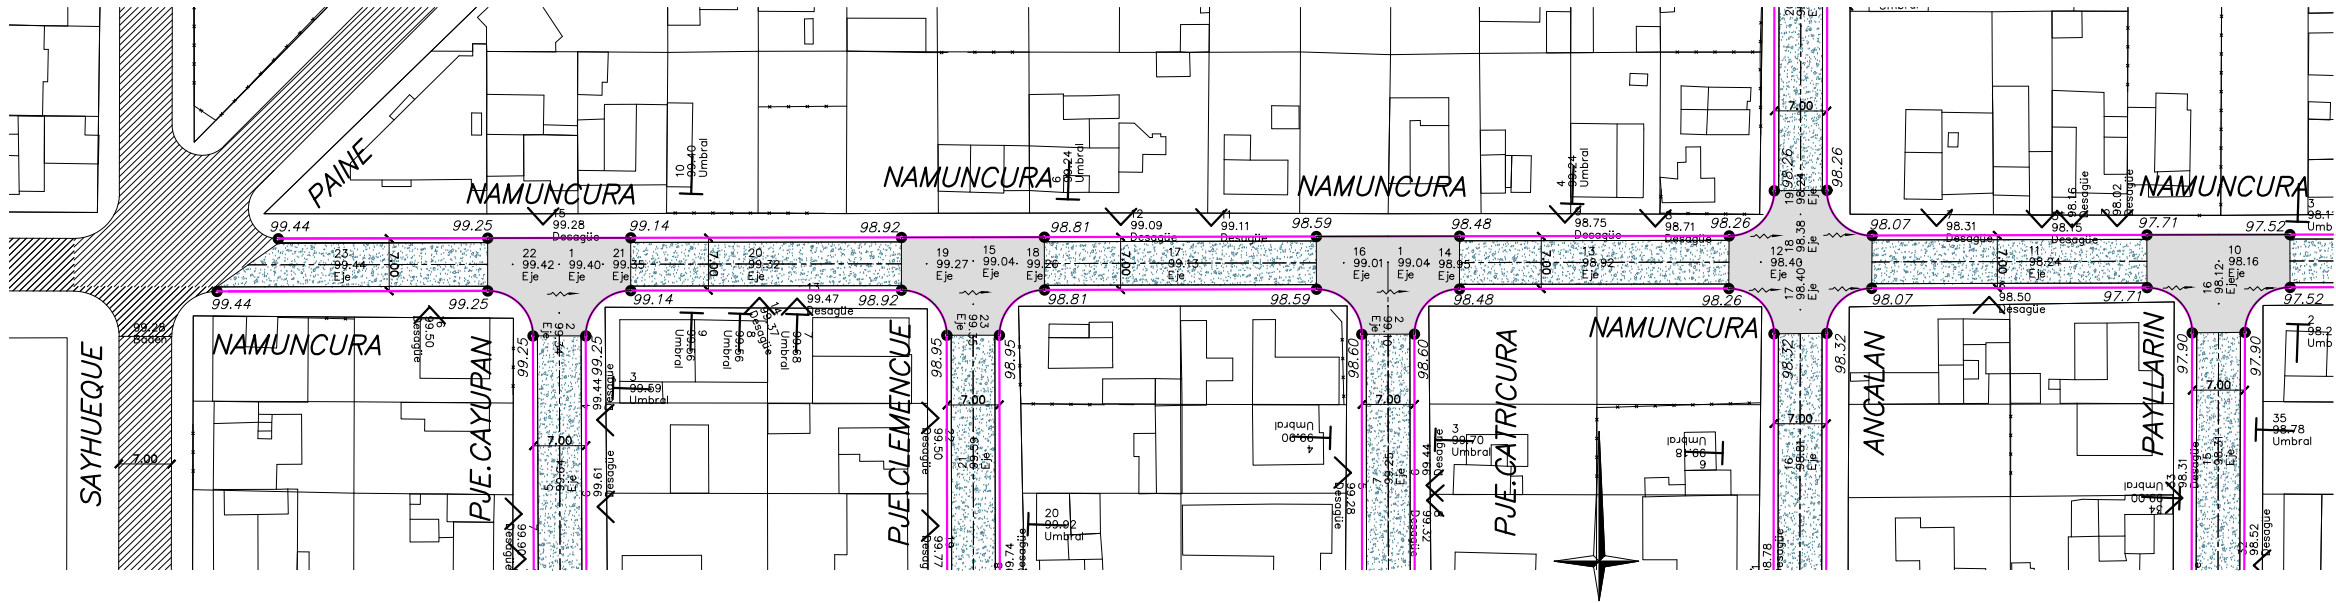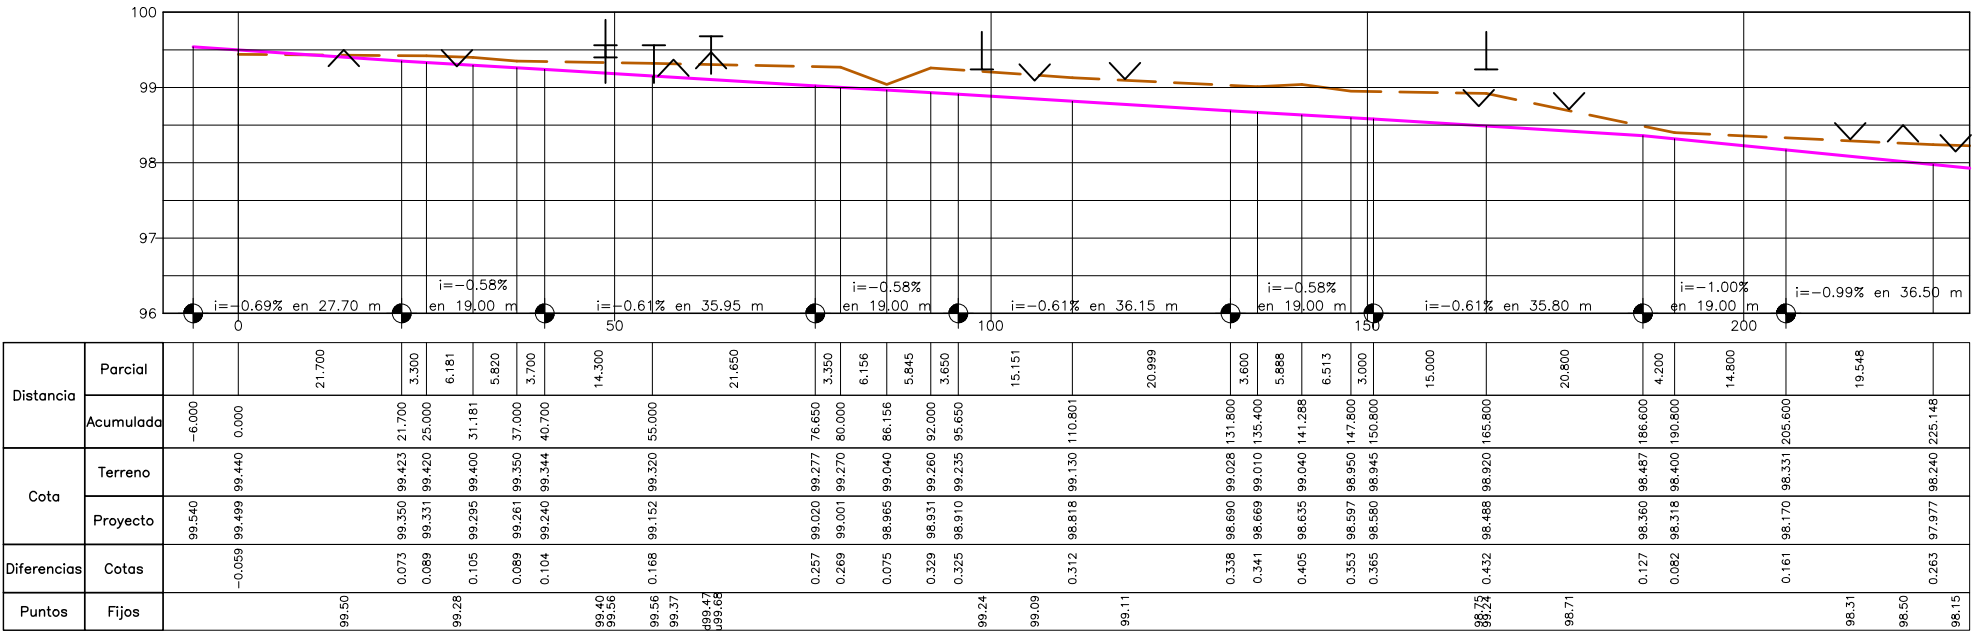

REDUCIDO AL 50%

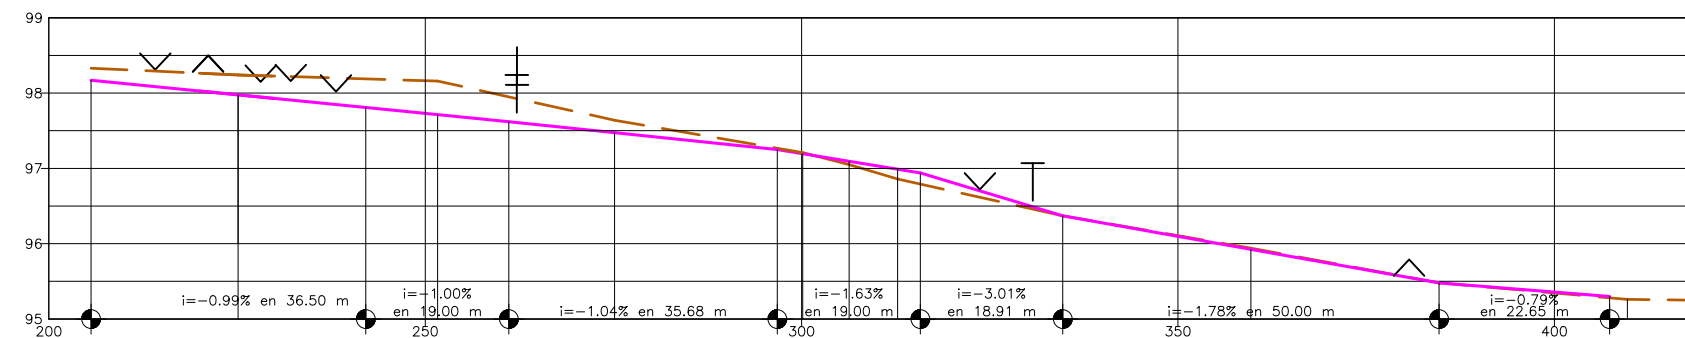
[illegible]

Puntos	Diferencias	Cota		Distancia	
		Proyecto	Terreno	Acumulada	Parcial
		98.170	98.331	205.600	
					19.548
		97.977	98.240	225.148	
					16.952
		97.810	98.189	242.100	
					9.545
		97.715	98.160	251.645	
					9.455
		97.620	97.951	261.100	
					14.048
		97.474	97.640	275.148	
					21.632
		97.250	97.268	296.780	
					3.368
		97.195	97.210	300.148	
					6.159
		97.095	97.050	306.307	
					6.445
		96.989	96.860	312.751	
					3.029
		96.940	96.792	315.780	
					18.914
		96.370	96.370	334.694	
					25.000
		95.925	95.940	359.694	
					25.000
		95.480	95.480	384.693	
					22.650
		95.300	95.281	407.343	
					2.350
			95.260	409.693	
					8.304

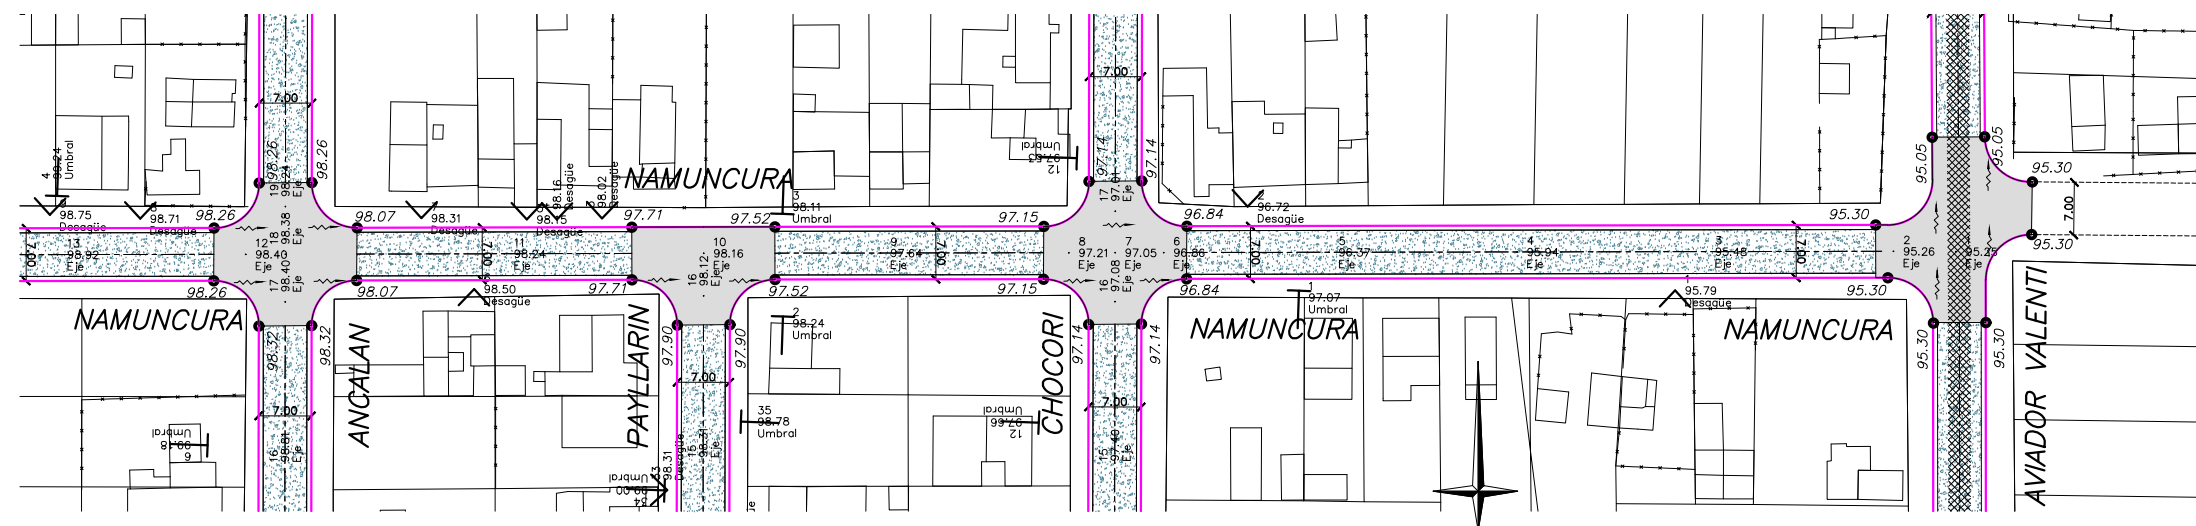


REDUCIDO AL 50%


REFERENCIAS		PERFIL TERRENO		PAVIMENTO EXISTENTE		PAVIMENTO A DEMOLER		POSTES	MUNICIPALIDAD DE CORDOBA DIRECCIÓN DE OBRAS VIALES DEPARTAMENTO INGENIERÍA – DIVISIÓN ESTUDIOS Y PROYECTOS				OBRA: EJECUCIÓN DE CORDÓN CUNETA Y CARPETA ASFÁLTICA EN B° PARQUE REPÚBLICA			PLANO DE:		PLANO N°	
		PERFIL RASANTE		PAVIMENTO ASFALTICO		ESCURRIMIENTO							EJECUCIÓN DE CORDÓN CUNETA Y CARPETA ASFÁLTICA EN B° PARQUE REPÚBLICA			PLANO N°			
		BORDE DE CALZADA		COTAS DE PROYECTO		UMBRALES			EXPEDIENTE:			FECHA:		ESCALAS:		PLANIALTIMETRÍA Calle NAMUNCURA entre calles ANCALAN y AMADOR VALENTI	TOTAL DE PLANOS		
		BOCACALLE DE H*		COTAS DE TERRENO		DESAGÜES PLUVIALES			—			Enero 2003		Horizontal=1:500 Vertical =1:50					
									PROYECTO Ing. Ternavazio – Ing. Bressan			DIRECTOR: Ing. Fernando Llaryora							
								DIBUJO P. Franchin			JEFE DPTO.: Ing. Jorge Esteve								
								COPIADOR Ing. S. Micolini – E. Cassero			JEFE DIVISION: —								
																07			
																45			

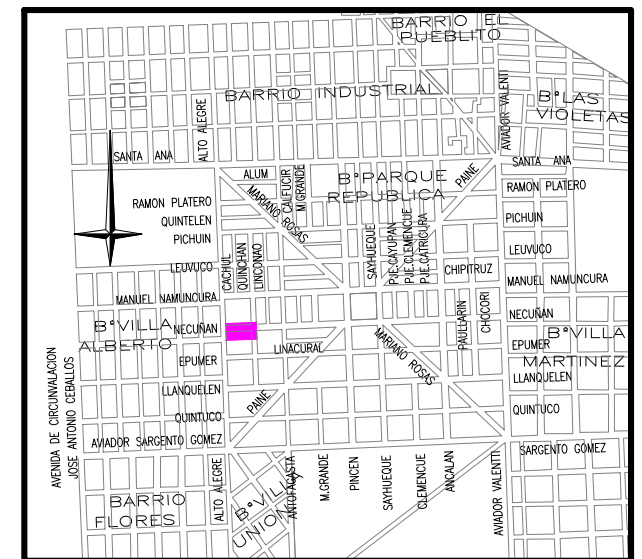

UBICACIÓN


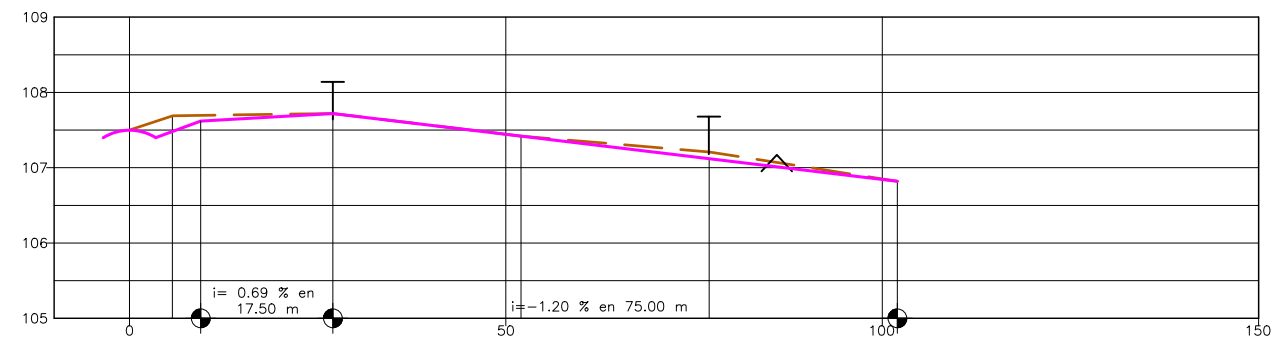


Distancia	Parcial		3,50	6,00	17,50	25,00	25,00	25,00	
	Acumulada	0,00	3,50	9,50	27,00	52,00	77,00	102,00	
Cota	Terreno	107,50	107,69	107,69	107,72	107,42	107,21	106,82	
	Proyecto	107,50	107,40	107,60	107,72	107,42	107,12	106,82	
Diferencias	Cotas	0,00	0,09		0,00	0,00	0,09	0,00	
Puntos	Fijos				08,14		07,66	07,17	

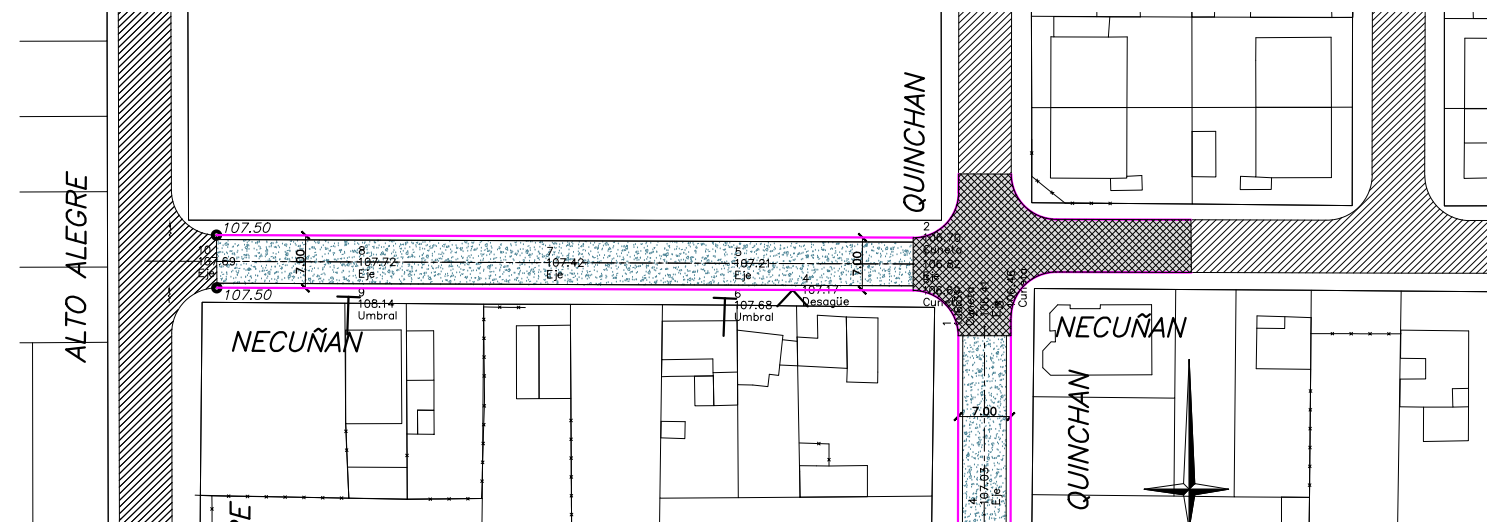


REDUCIDO AL 50%

REFERENCIAS		PERFIL TERRENO		PAVIMENTO EXISTENTE		PAVIMENTO A DEMOLER		POSTES	MUNICIPALIDAD DE CORDOBA DIRECCIÓN DE OBRAS VIALES DEPARTAMENTO INGENIERÍA – DIVISION ESTUDIOS Y PROYECTOS 	OBRA: EJECUCIÓN DE CORDÓN CUNETA Y CARPETA ASFÁLTICA EN B° PARQUE REPÚBLICA			PLANO DE: PLANIALTIMETRÍA Calle NECUÑAN entre calles ALTO ALEGRE Y QUINCHAN	PLANO N° 08					
		PERFIL RASANTE		PAVIMENTO ASFALTICO		ESCURRIMIENTO				PROYECTO	Ing. Ternavasio – Ing. Bressan	DIRECTOR:			Ing. Fernando Lloryora	EXPEDIENTE: —	FECHA: Enero 2003	ESCALAS: Horizontal = 1:500 Vertical = 1:50	
		BORDE DE CALZADA		100.01	COTAS DE PROYECTO		UMBRALES			DIBUJO	P. Franchin	JEFE DPTO.:			Ing. Jorge Esteve				
		BOCACALLE DE H*		NON DEBE	COTAS DE TERRENO		DESAGÜES PLUVIALES			1	COLABORO	Ing. S. Micolini – E. Cassera			JEFE DIVISION:				—

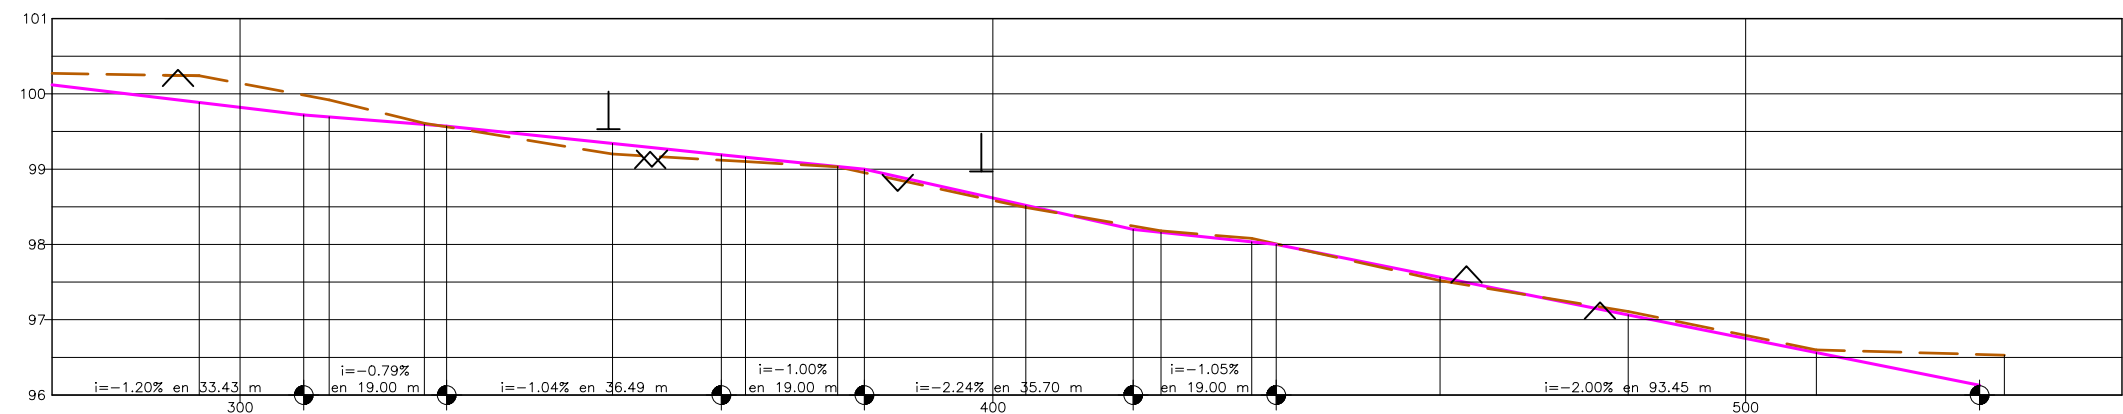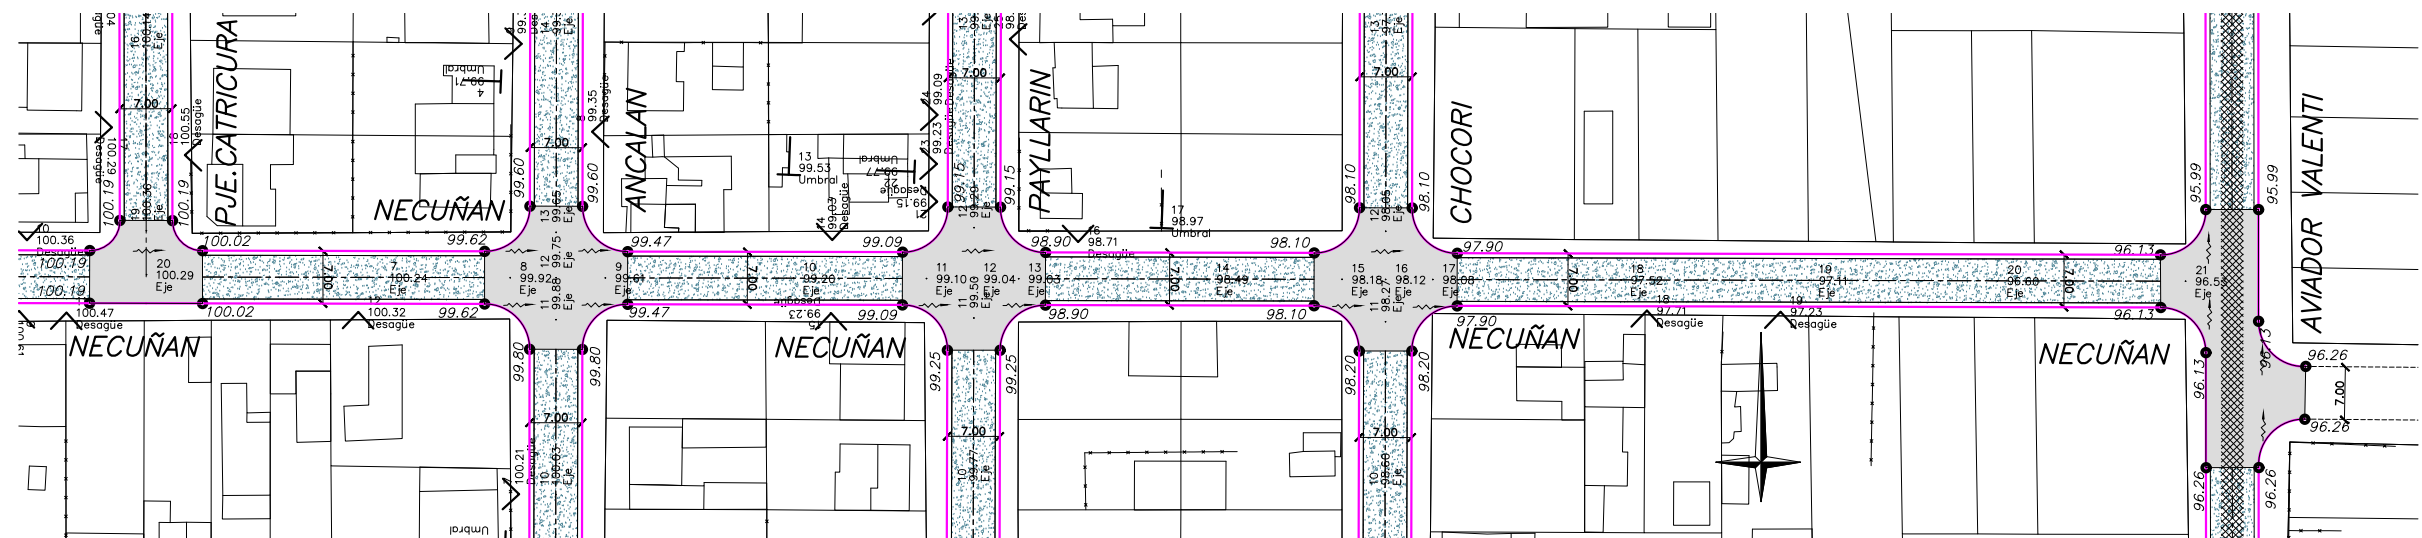
[illegible]

REDUCIDO AL 50%


REFERENCIAS		PERFIL TERRENO		PAVIMENTO EXISTENTE		PAVIMENTO A DEMOLER		POSTES	MUNICIPALIDAD DE CÓRDOBA DIRECCIÓN DE OBRAS VIALES DEPARTAMENTO INGENIERÍA – DIVISIÓN ESTUDIOS Y PROYECTOS  OBRA: EJECUCIÓN DE CORDÓN CUNETA Y CARPETA ASFÁLTICA EN B° PARQUE REPÚBLICA PLANO DE: PLANIALTIMETRÍA Calle NECUÑÁN entre calles PJE. CATRICURÁ Y AVADOR VALENTI PLANO N° 10				
		PERFIL RASANTE		PAVIMENTO ASFALTICO		ESCURRIMIENTO							
		BORDE DE CALZADA		100.01	COTAS DE PROYECTO		UMBRALES						
		BOCACALLE DE H*		100.00	COTAS DE TERRENO		DESAGÜES PLUVIALES	①					
	PROYECTO		Ing. Ternavasio – Ing. Bressan		DIRECTOR: Ing. Fernando Llaryora		EXPEDIENTE: —		FECHA: Enero 2003		ESCALAS: Horizontal=1:500 Vertical =1:50		TOTAL DE PLANOS: 45
	DIBUJO		P. Franchin		JEFE DPTO.: Ing. Jorge Esteve								
	COLABORO		Ing. S. Micolini – E. Cassera		JEFE DIVISIÓN: —								

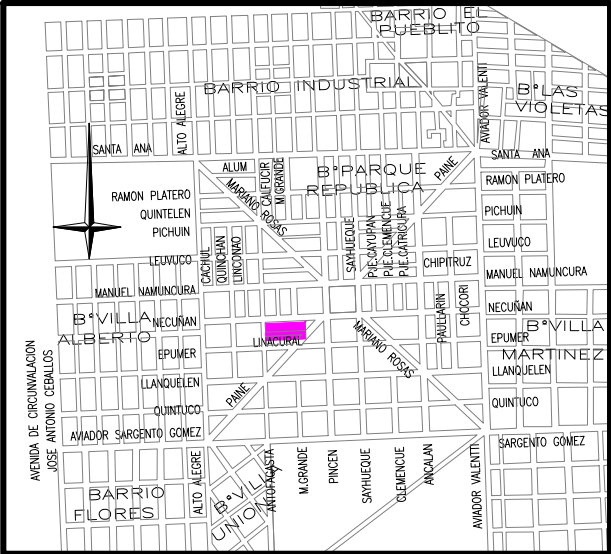




UBICACIÓN

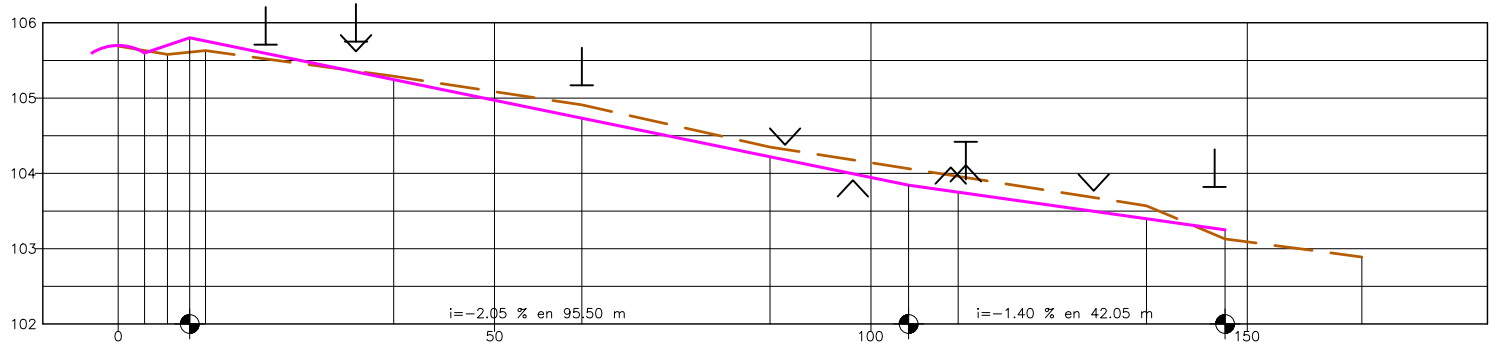

Distancia	Parcial	0.00	3.50	6.00	27.10	25.00	25.00	18.40	6.60	25.00	10.45	18.20
	Acumulada	0.00	3.50	9.50	36.60	61.60	86.60	105.00	111.60	136.60	147.05	165.25
Cota	Terreno	105.69	105.70	105.58	105.29	104.91	104.35	103.84	103.96	103.57	103.13	102.89
	Proyecto	105.69	105.60	105.80	105.24	104.73	104.22	103.84	103.75	103.40	103.25	102.89
Diferencias	Cotas	-0.01	-0.10	0.22	-0.05	-0.18	-0.13	-0.22	0.01	-0.17	-0.12	-0.12
Puntos	Fijos				105.71	105.76	105.68	105.17	104.38	103.91	103.82	

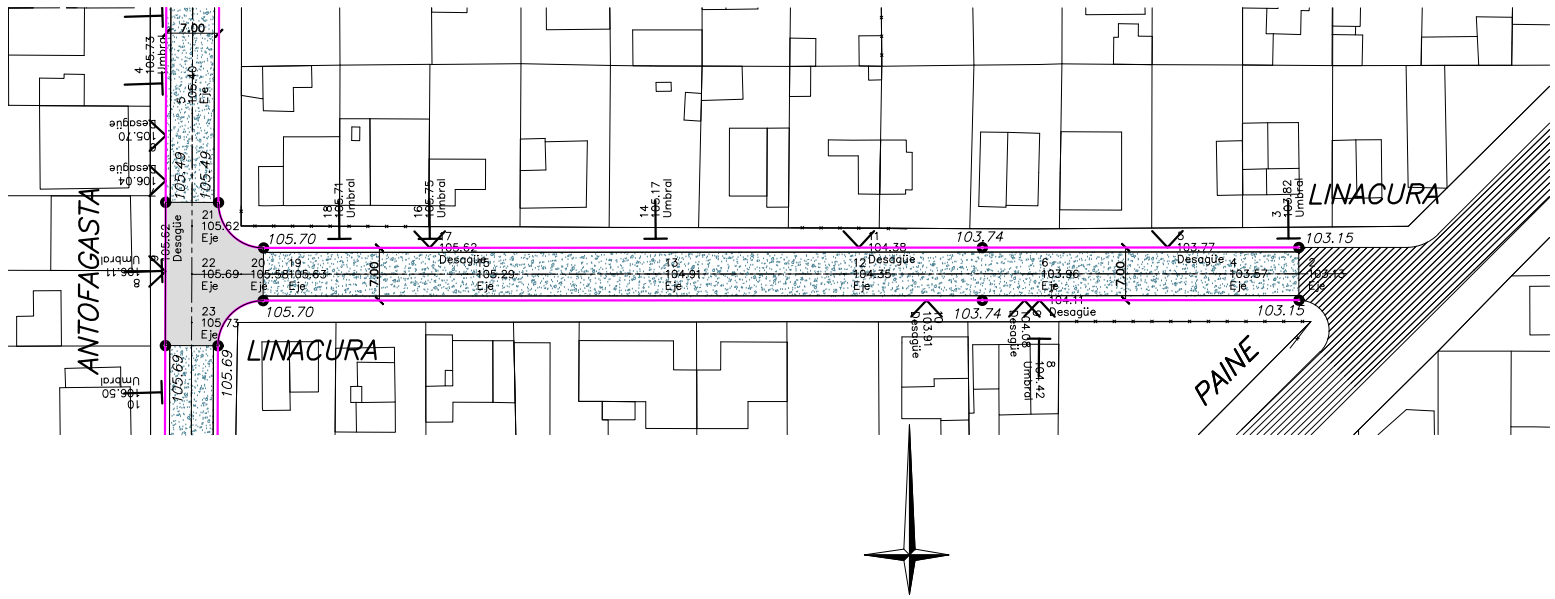


REDUCIDO AL 50%

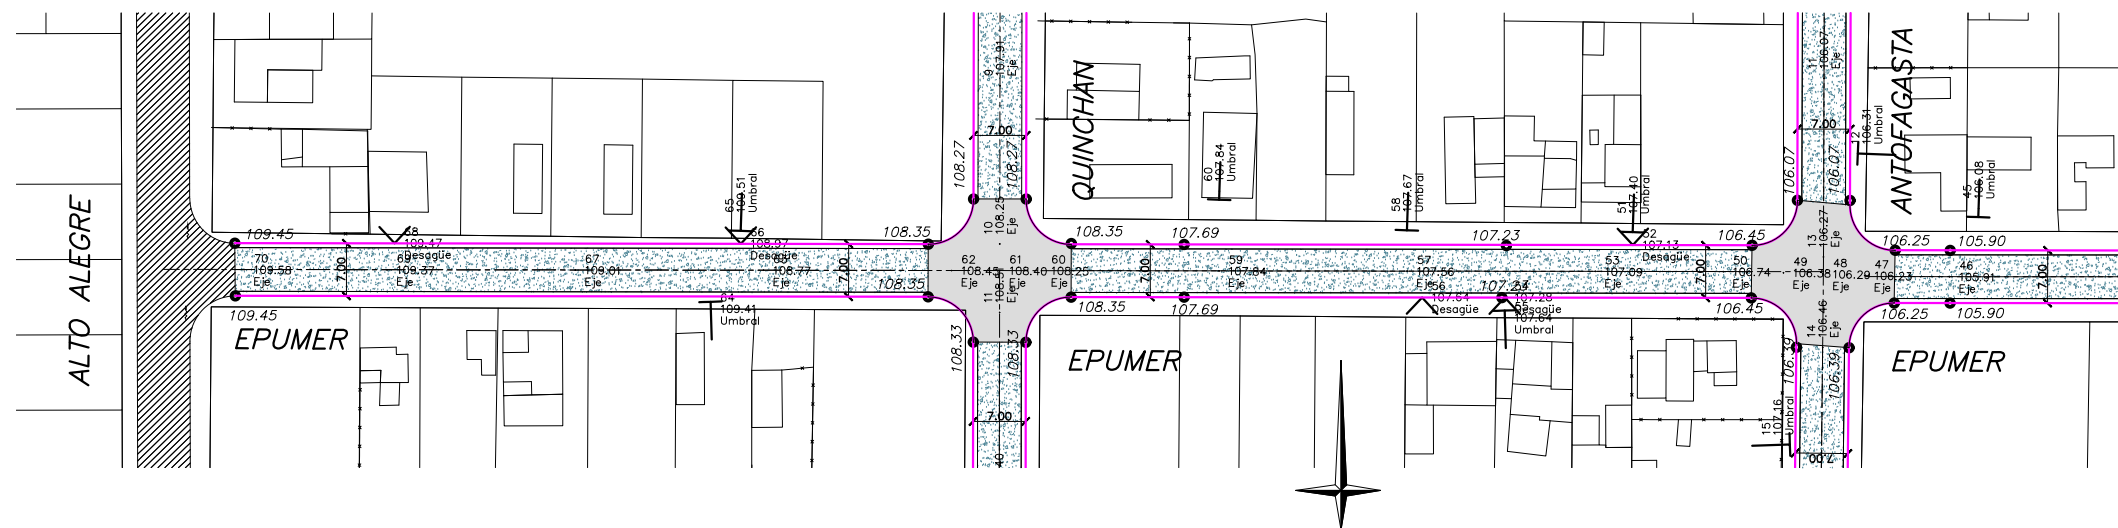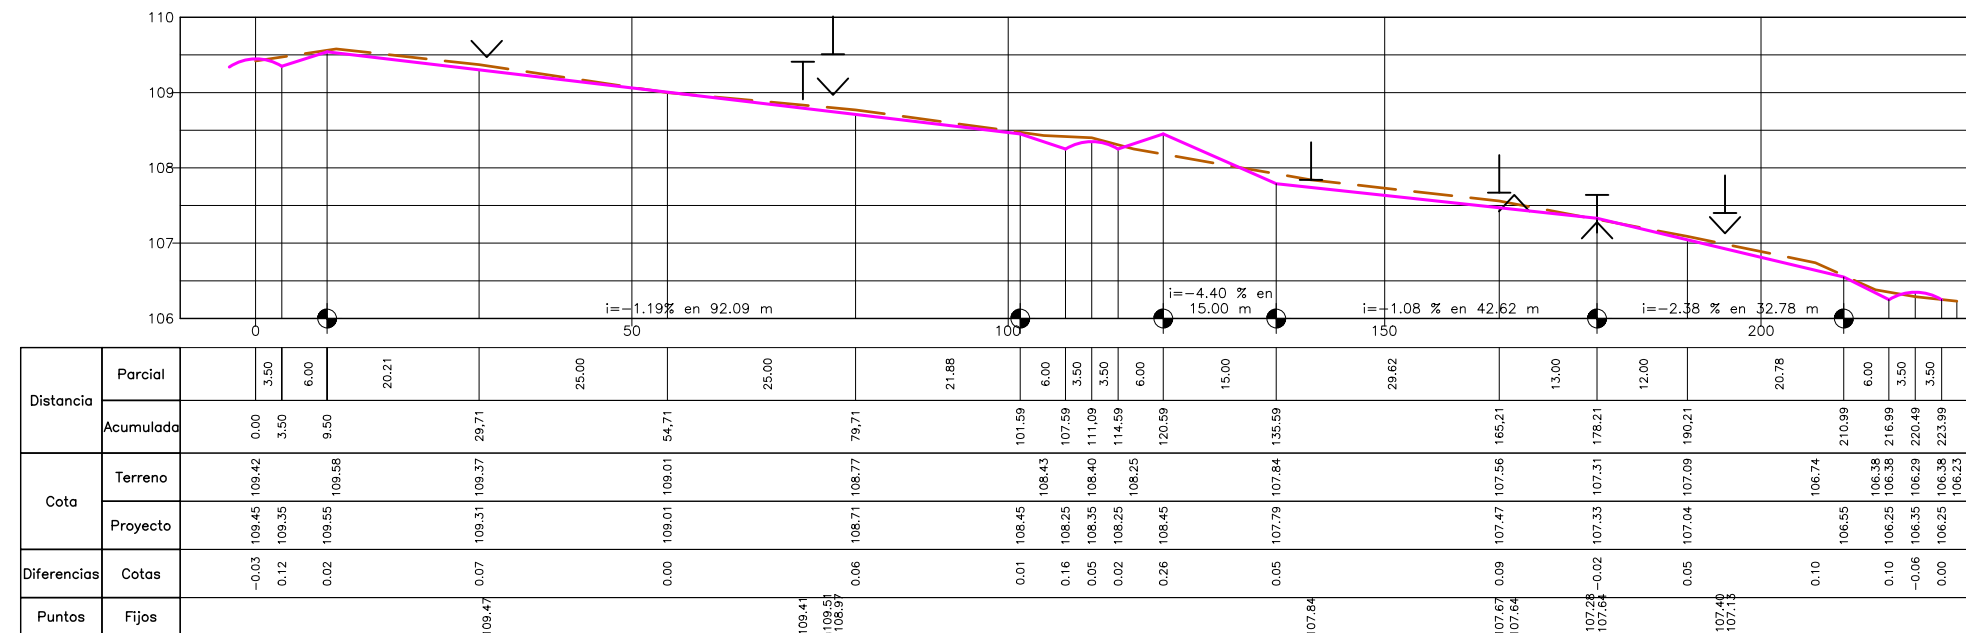
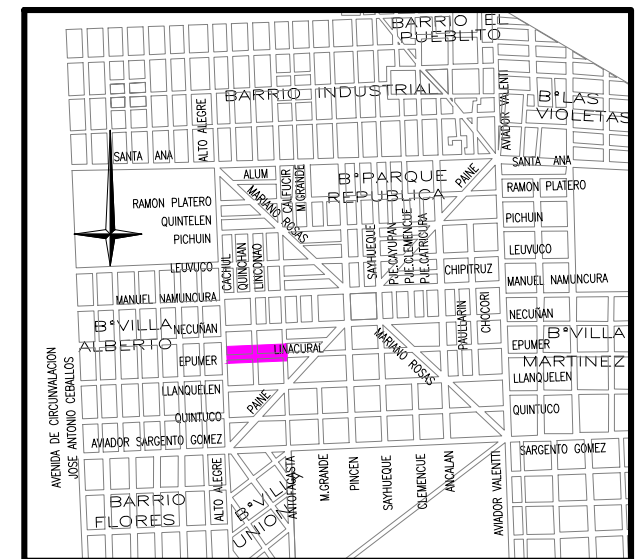


REDUCIDO AL 50%


REFERENCIAS		PERFIL TERRENO		PAVIMENTO EXISTENTE		PAVIMENTO A DEMOLER		POSTES	MUNICIPALIDAD DE CORDOBA DIRECCION DE OBRAS VIALES DEPARTAMENTO INGENIERIA – DIVISION ESTUDIOS Y PROYECTOS PROYECTO Ing. Ternavazio – Ing. Bresson DIBUJO P. Franchin COLABORO Ing. S. Micolini – E. Cassera DIRECTOR: Ing. Fernando Llaryora JEFE DPTO.: Ing. Jorge Esteve JEFE DIVISION: –	OBRA: EJECUCIÓN DE CORDÓN CUNETA Y CARPETA ASFÁLTICA EN B° PARQUE REPÚBLICA	EXPEDIENTE: —	FECHA: Enero 2003	ESCALAS: Horizontal=1:500 Vertical =1:50	PLANO DE: PLANIALTIMETRÍA Calle EPUMER entre calles ALTO ALEGRE Y ANTOFAGASTA	PLANO N° 12
		PERFIL RASANTE		PAVIMENTO ASFALTICO		ESCURRIMIENTO									
		BORDE DE CALZADA		COTAS DE PROYECTO		UMBRALES									
		BOCACALLE DE H*		COTAS DE TERRENO		DESAGÜES PLUVIALES									

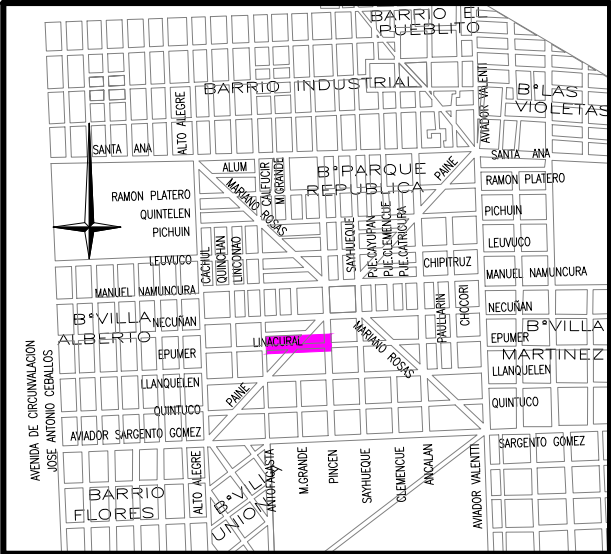


UBICACIÓN

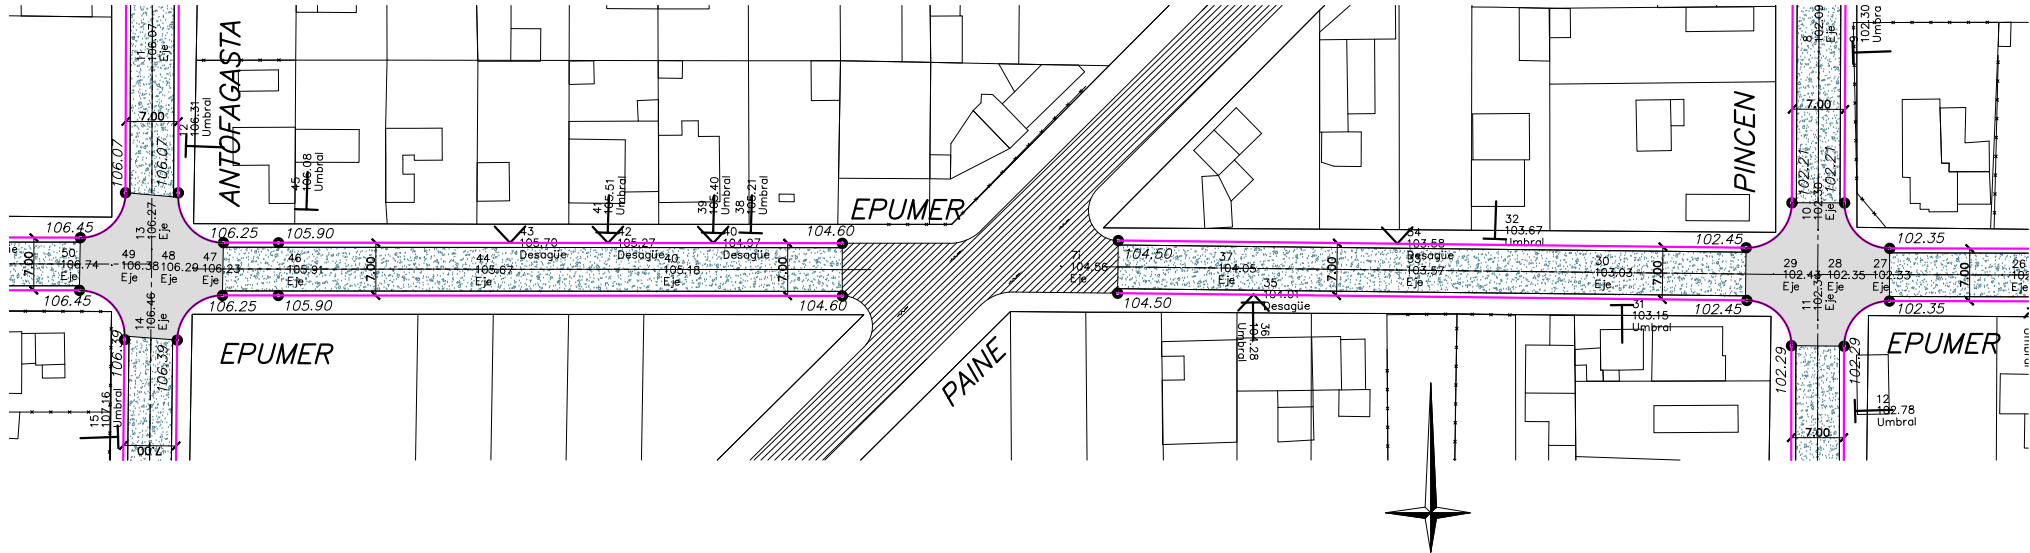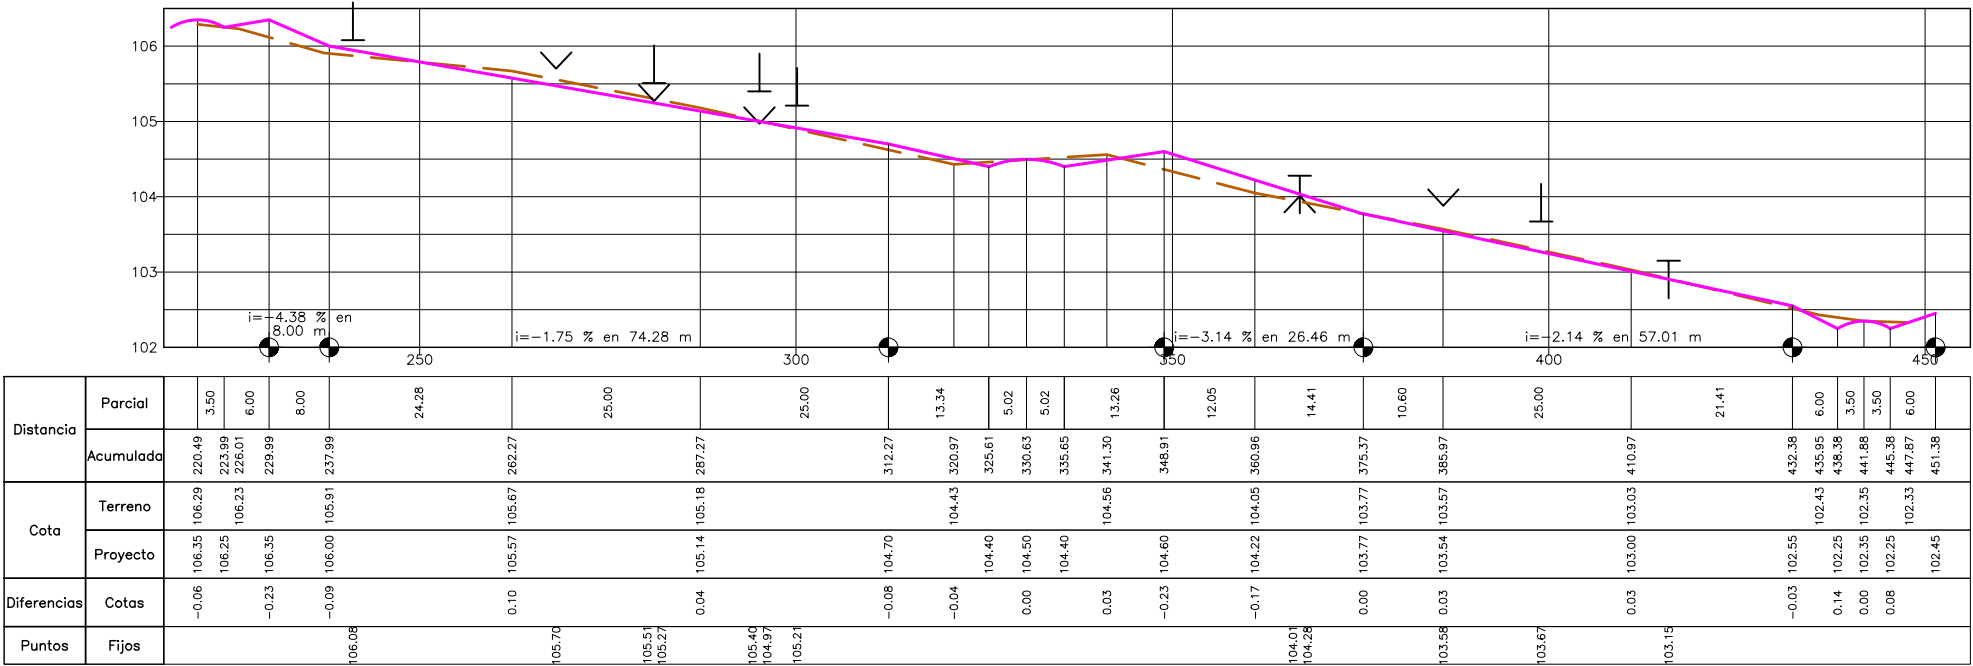

REDUCIDO AL 50%



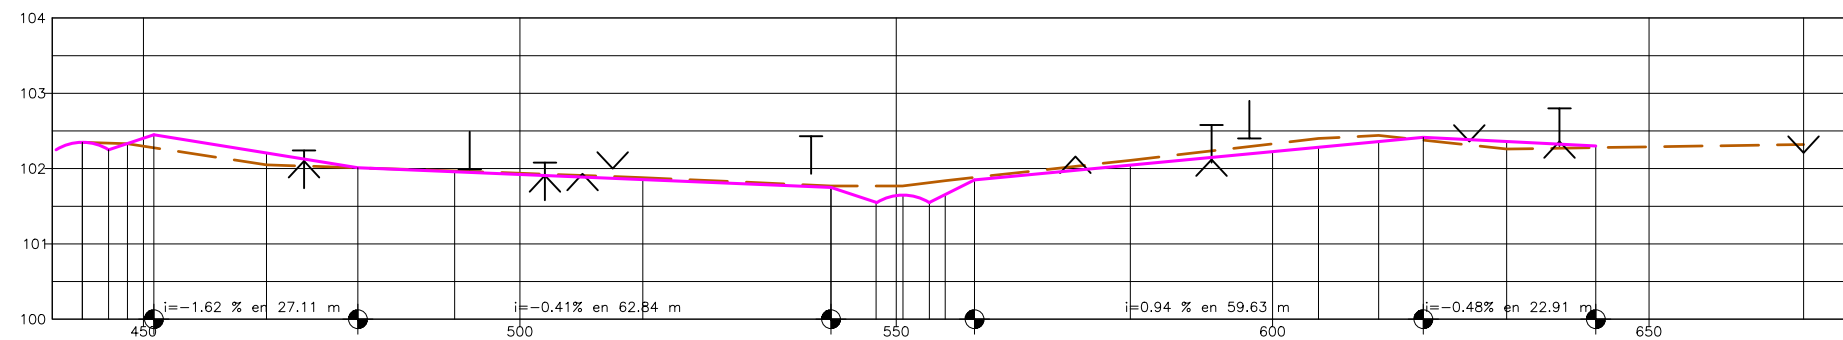


Puntos	Diferencias	Cota	Distancia	
			Acumulada	Parcial
		Proyecto	Terreno	
02.01	0.00	102.35	102.35	441.88
02.02	0.08	102.25	102.33	445.38
02.03	-0.17	102.45		447.88
02.04				451.38
02.05	-0.15	102.21	102.05	466.34
02.06	0.00	102.01	102.01	478.49
02.07				12.85
02.08	0.01	101.96	101.97	491.34
02.09				25.00
02.10	0.03	101.85	101.88	516.34
02.11				25.00
02.12	0.02	101.75	101.77	541.34
02.13	0.17	101.55		6.00
02.14	0.12	101.65	101.77	547.34
02.15	0.22	101.55		3.50
02.16	0.03	101.85	101.84	550.84
02.17				3.50
02.18				554.34
02.19				556.50
02.20				560.34
02.21				20.70
02.22	0.07	102.04	102.11	581.04
02.23				25.00
02.24	0.12	102.28	102.40	606.04
02.25	0.09	102.35	102.44	8.00
02.26	-0.04	102.41		5.93
02.27				11.07
02.28	-0.10	102.36	102.26	631.04
02.29				11.84
02.30	-0.02	102.30		642.88
02.31			102.32	670.54

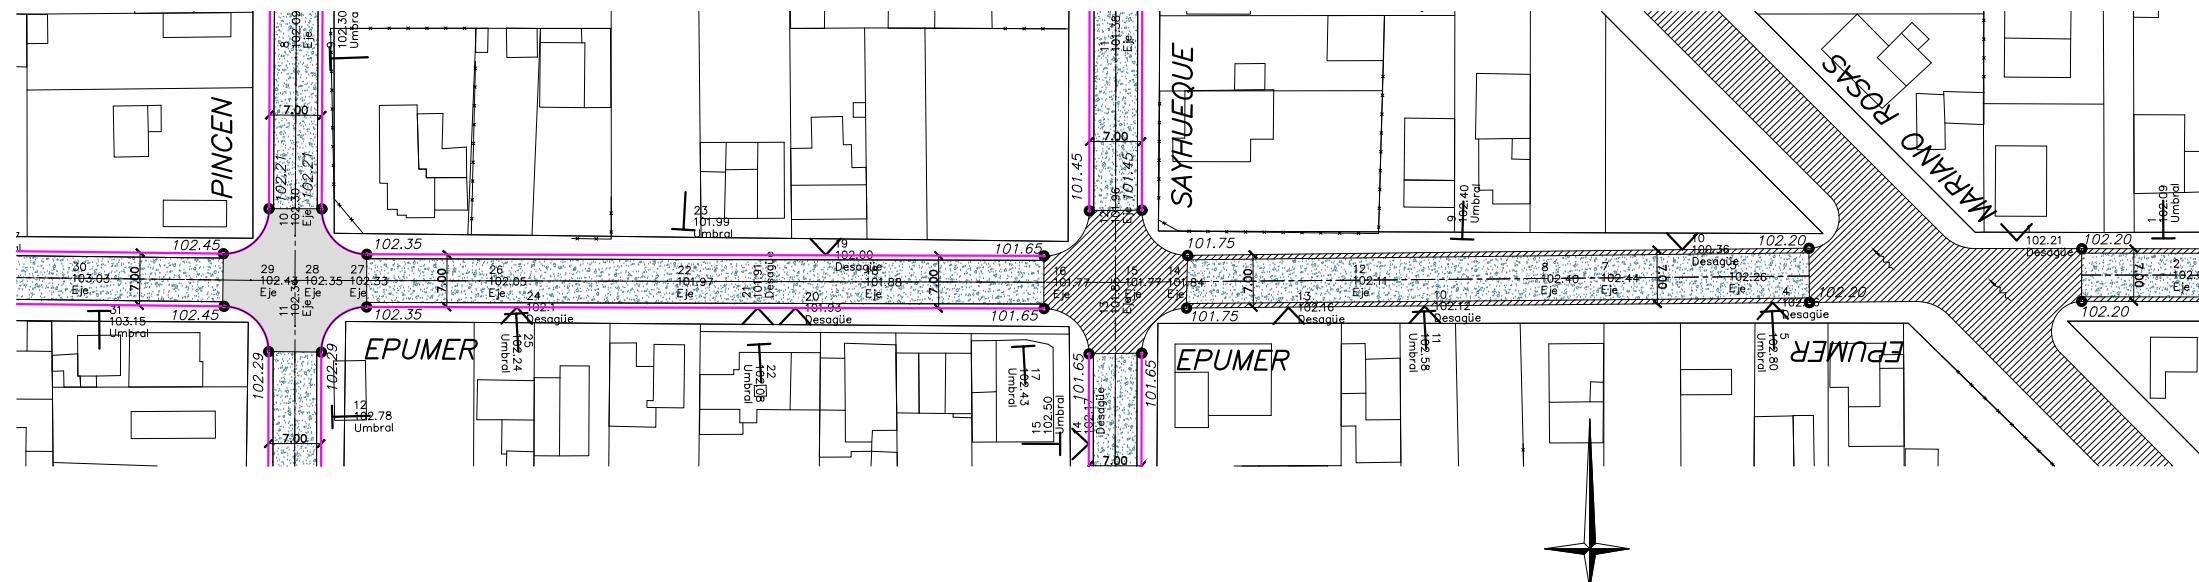


REDUCIDO AL 50%


REFERENCIAS		PERFIL TERRENO		PAVIMENTO EXISTENTE		PAVIMENTO A DEMOLER		POSTES	MUNICIPALIDAD DE CÓRDOBA DIRECCIÓN DE OBRAS VIALES DEPARTAMENTO INGENIERÍA – DIVISIÓN ESTUDIOS Y PROYECTOS PROYECTO Ing. Ternavasio – Ing. Bressan DIBUJO P. Franchin COLABORO Ing. S. Micolini – E. Cassera DIRECTOR: Ing. Fernando Llaryora JEFE DPTO.: Ing. Jorge Esteve JEFE DIVISIÓN: —	OBRA: EJECUCIÓN DE CORDÓN CUNETA Y CARPETA ASFÁLTICA EN B° PARQUE REPÚBLICA	EXPEDIENTE: —	FECHA: Enero 2003	ESCALAS: Horizontal=1:500 Vertical =1:50	PLANO DE: PLANIALTIMETRÍA Calle EPUMER entre calles PINCÉN y MARIANO ROSAS	PLANO N° 14	TOTAL DE PLANOS 45
		PERFIL RASANTE		PAVIMENTO ASFALTICO		ESCURRIMIENTO										
		BORDE DE CALZADA		100.01 COTAS DE PROYECTO		T	UMBRALES									
		BOCACALLE DE H*		100.00 COTAS DE TERRENO		DESAGÜES PLUVIALES		1								

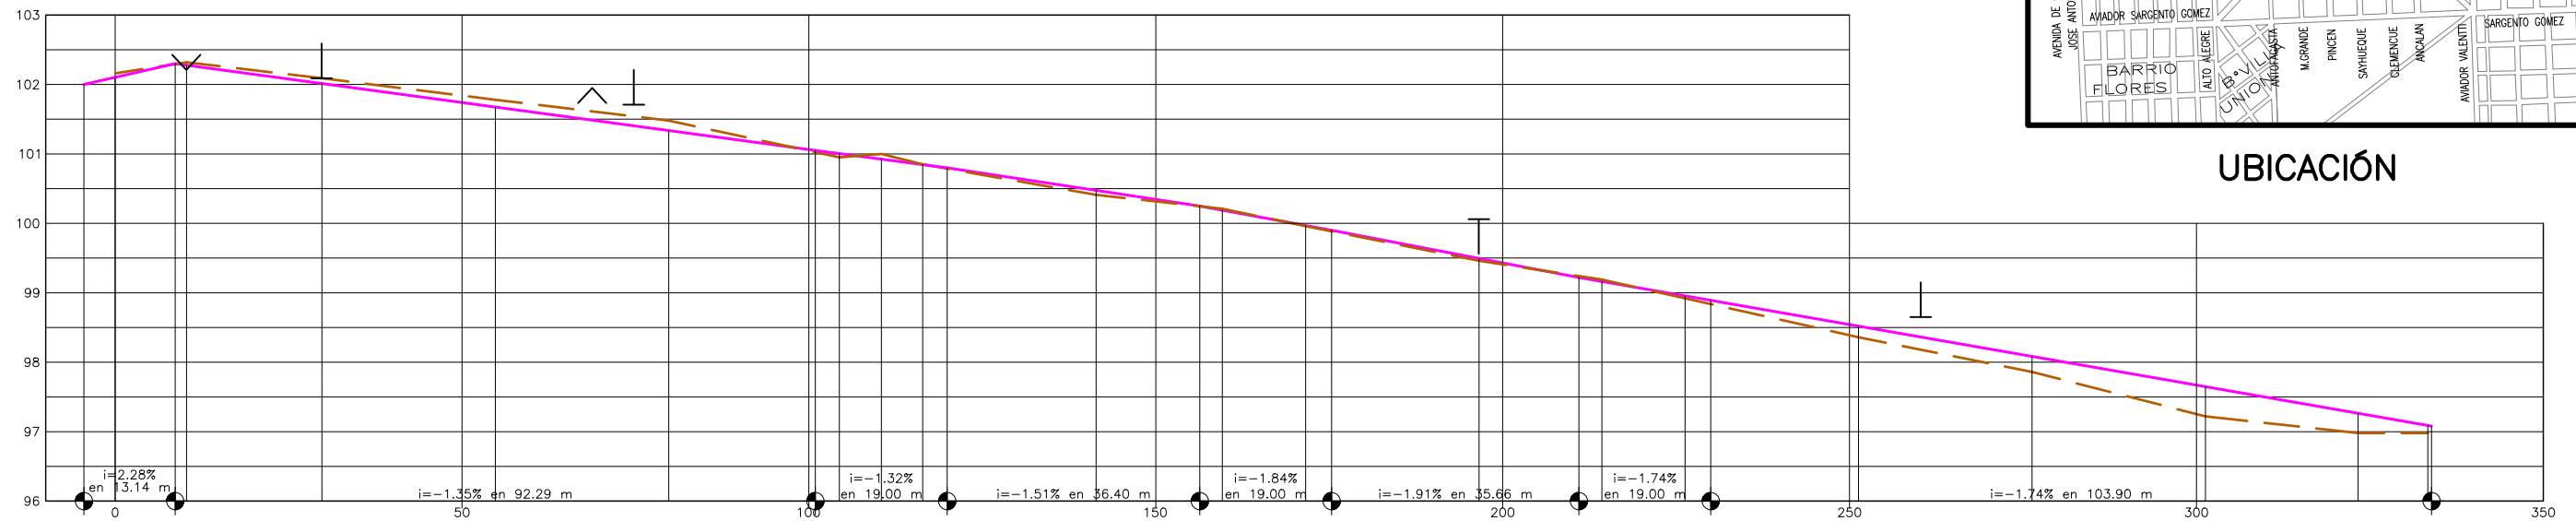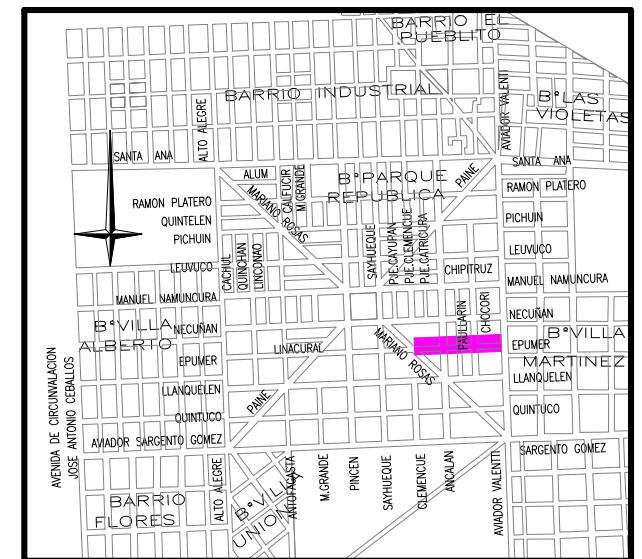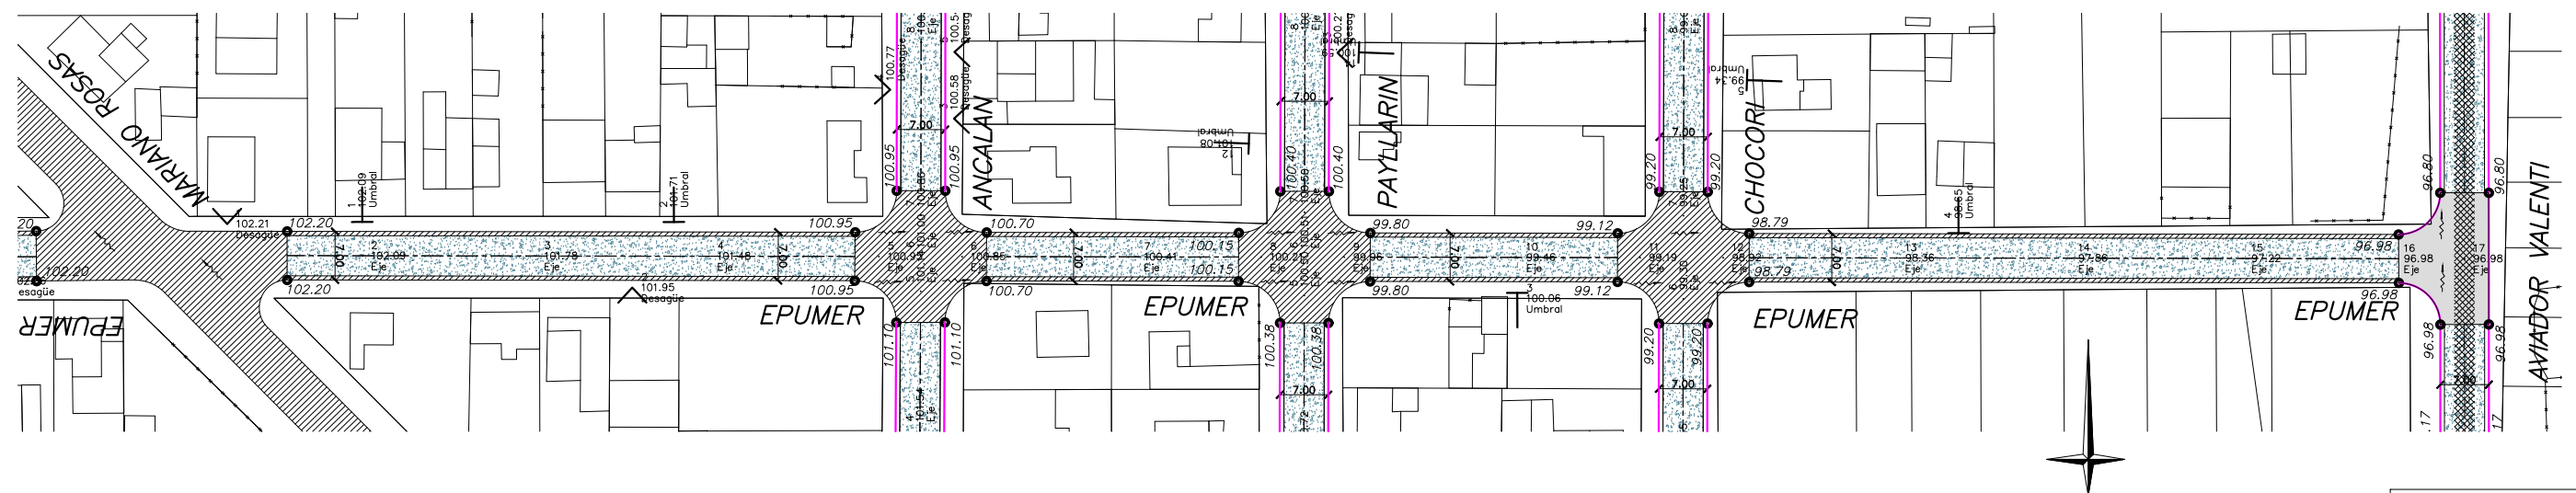[illegible]

REFERENCIAS		PERFIL TERRENO		PAVIMENTO EXISTENTE		PAVIMENTO A DEMOLER		POSTES	MUNICIPALIDAD DE CORDOBA DIRECCIÓN DE OBRAS VIALES DEPARTAMENTO INGENIERIA – DIVISION ESTUDIOS Y PROYECTOS 	OBRA: EJECUCIÓN DE CORDÓN CUNETA Y CARPETA ASFÁLTICA EN B° PARQUE REPÚBLICA			PLANO DE:	PLANIALTIMETRÍA Calle EPUMER entre calles MARIANO ROSAS Y AVADOR VALENTI	PLANO N° 15
		PERFIL RASANTE		PAVIMENTO ASFALTICO		ESCURRIMIENTO				PROYECTO Ing. Ternavazio – Ing. Bresson DIBUJO P. Franchin COLABORO Ing. S. Micolini – E. Cassera	EXPEDIENTE: —	FECHA: Enero 2003	ESCALAS: Horizontal=1:500 Vertical =1:50	TOTAL DE PLANOS 45	
		BORDE DE CALZADA		COTAS DE PROYECTO		UMBRALES				DIRECTOR: Ing. Fernando Llaryora JEFE DPTO: Ing. Jorge Esteve JEFE DIVIÓN: —					
		BOCACALLE DE H*		COTAS DE TERRENO		DESAGÜES PLUVIALES									

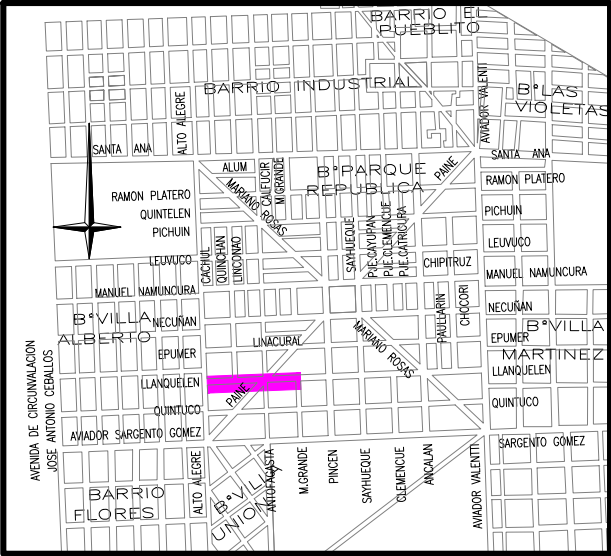


UBICACIÓN

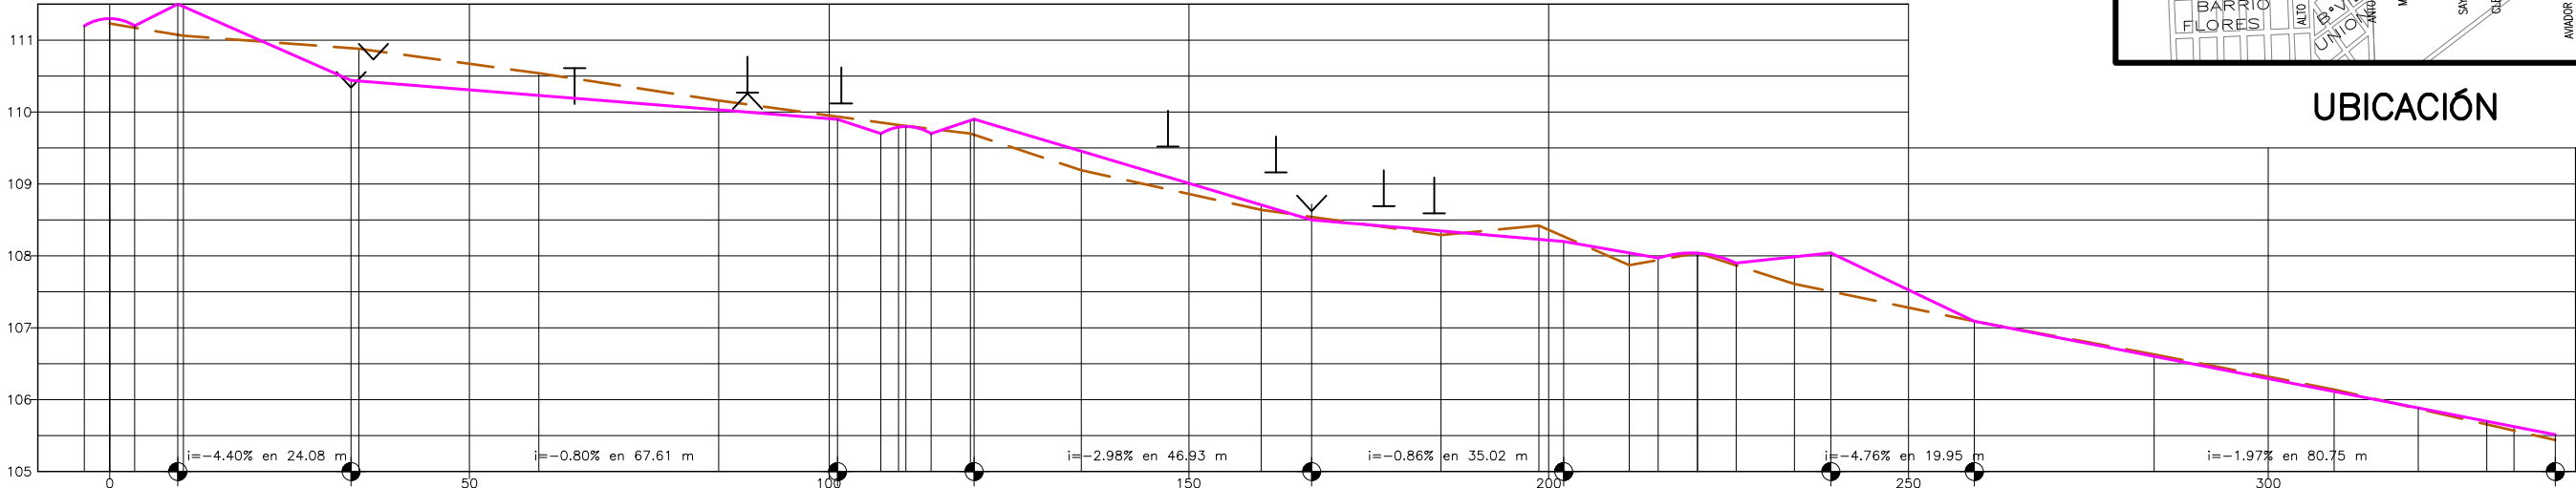



Distancia	Parcial		-3.53	3.46	6.00	0.77	23.31	1.08	25.00			16.53	6.00	2.47	3.53	5.47	0.48	14.91		25.00		7.02		17.98		13.60	3.44	9.12	4.01	5.46	5.38	8.10	5.05		19.95		25.00		25.00	11.69	9.53	3.78	19.95
	Acumulada		0.000		10.23		34.63		59.63		84.63		109.63		113.16		119.63		135.03		160.03						198.63		211.20		220.67		234.15		259.15		284.15		309.15		334.15		358.75
Cota	Terreno		111.23		111.06		110.88		110.54		110.16		109.82		109.63		109.70		109.19		108.64		108.29		108.42		107.87		107.61		106.04		106.63		107.09		106.14		105.57		105.11		
	Proyecto		111.20		111.50		110.44		110.54		110.16		109.70		109.80		109.90		109.19		108.64		108.50		108.20		107.97		107.90		108.04		108.04		107.09		106.04		105.88		105.70		105.51
Diferencias	Cotas		-0.07	-0.028	-0.43		0.10		0.00		0.036		0.15	0.00	0.066	-0.22		0.01		0.07				-0.03	0.00	-0.03		-0.54		0.00		0.00		-0.001		-0.004		-0.075					
Puntos	Fijos		110.34	110.26	110.61	110.72	110.34	110.26	110.61	110.72	110.34	110.26	110.61	110.72	109.52	109.16	108.62	108.69	108.58																								



REDUCIDO AL 50%

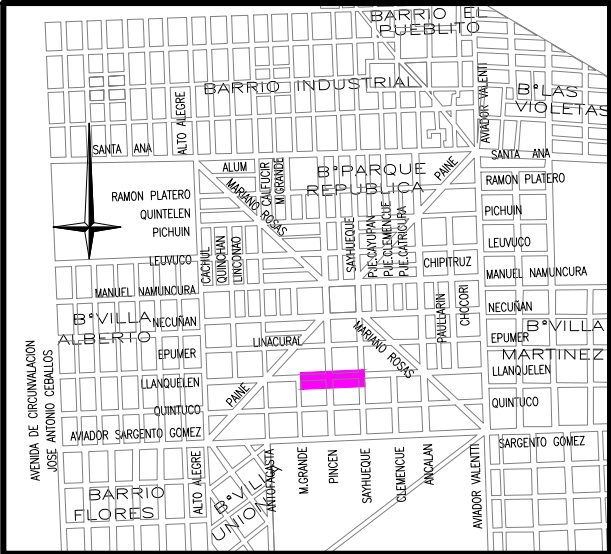

UBICACIÓN

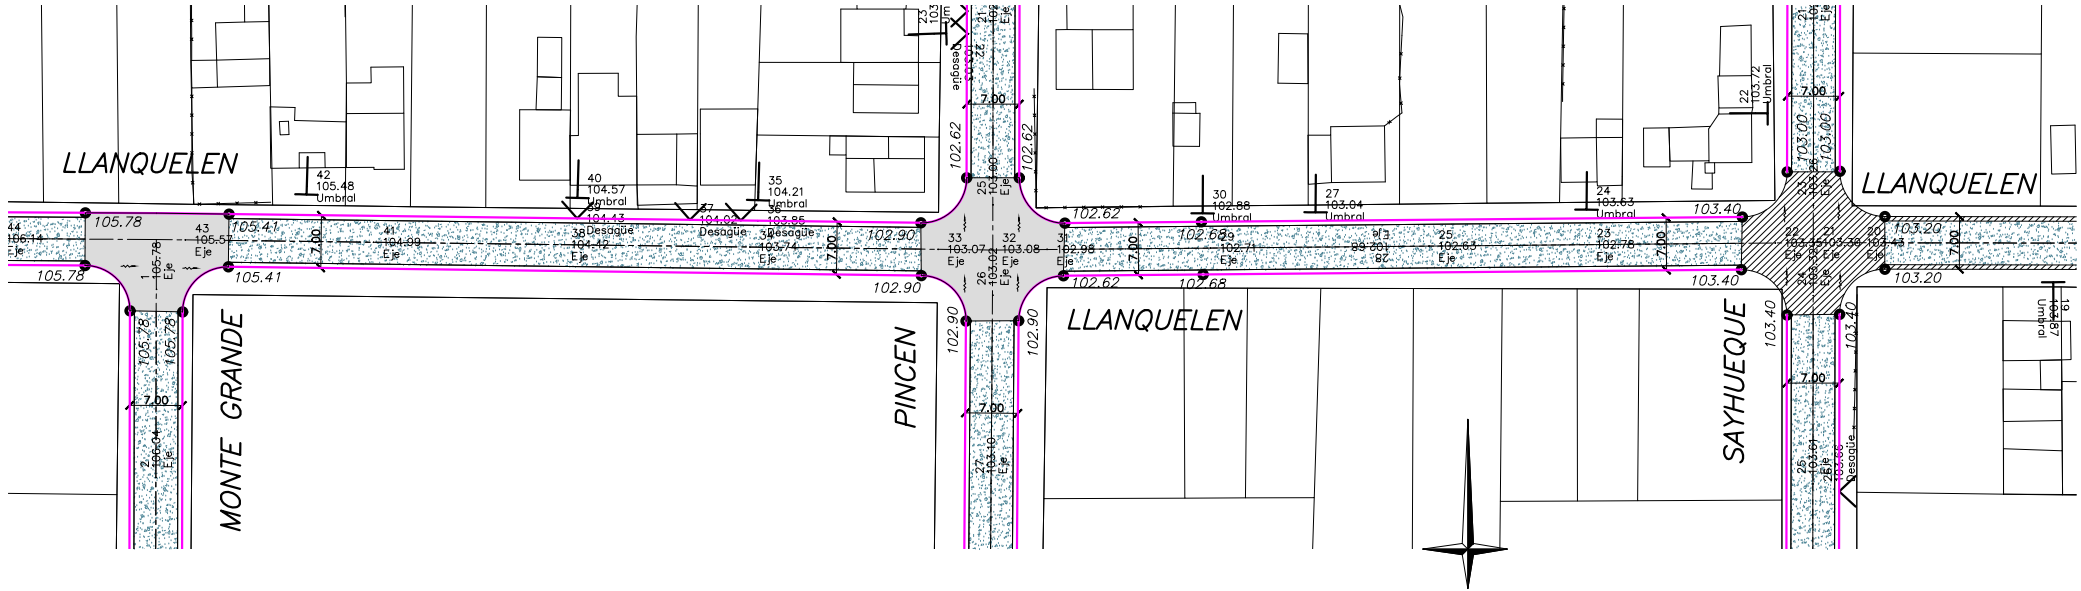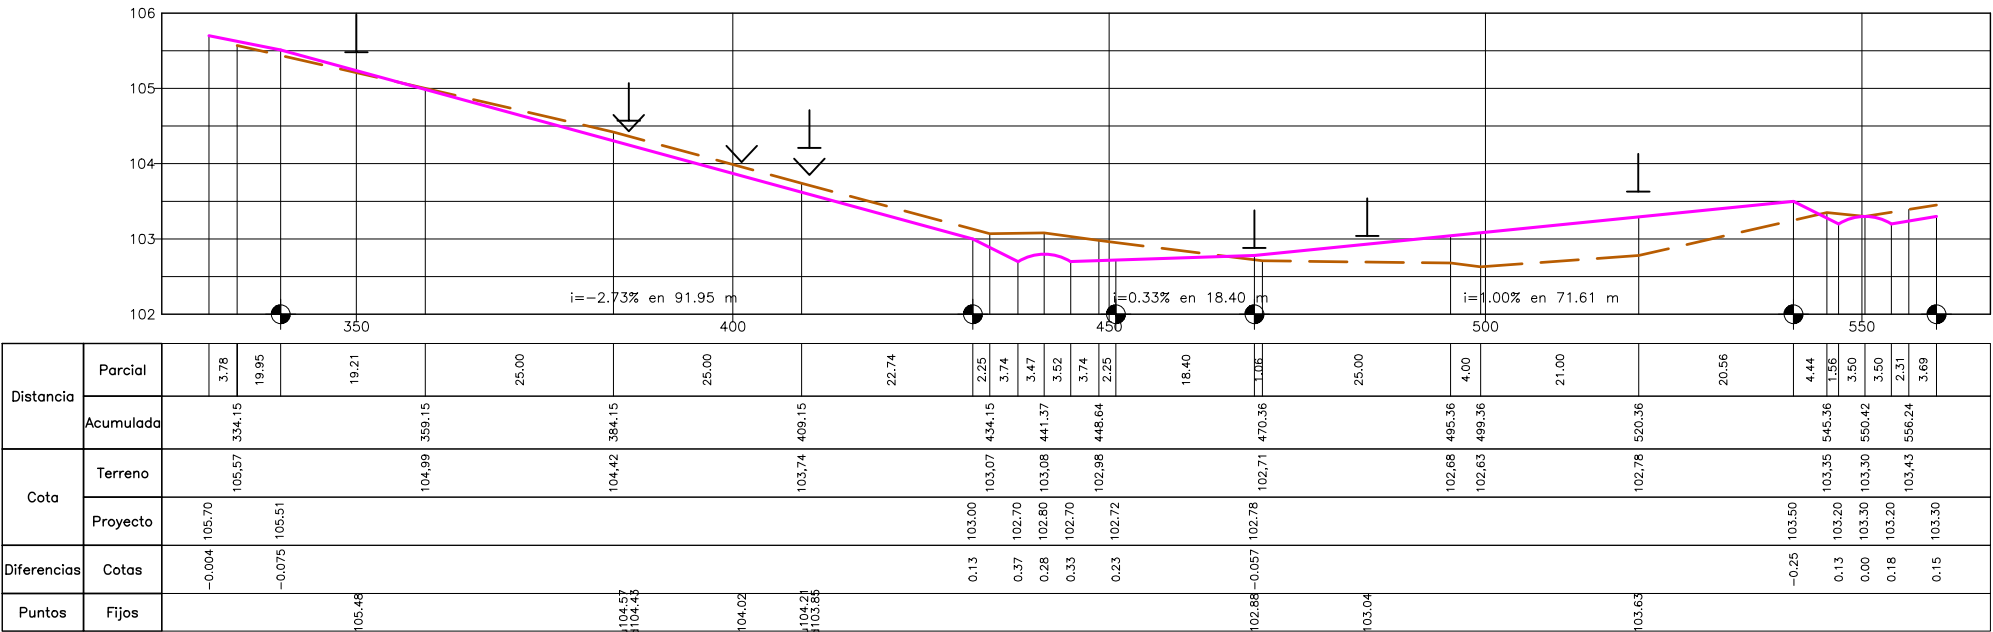



REDUCIDO AL 50%

REFERENCIAS		PERFIL TERRENO		PAVIMENTO EXISTENTE		PAVIMENTO A DEMOLER		POSTES
		PERFIL RASANTE		PAVIMENTO ASFALTICO		ESCURRIMIENTO		
		BORDE DE CALZADA		COTAS DE PROYECTO		UMBRALES		
		BOCACALLE DE H°		COTAS DE TERRENO		DESAGÜES PLUVIALES		1

MUNICIPALIDAD DE CÓRDOBA			
DIRECCIÓN DE OBRAS VIALES			
DEPARTAMENTO INGENIERÍA - DIVISIÓN ESTUDIOS Y PROYECTOS			
PROYECTO	Ing. Ternavasio - Ing. Bressan	DIRECTOR:	Ing. Fernando Llaryora
DIBUJO	P. Franchin	JEFE DPTO.:	Ing. Jorge Esteve
COLABORO	Ing. S. Micalini - E. Cassera	JEFE DIVISIÓN:	-



































OBRA:	EJECUCIÓN DE CORDÓN CUNETA Y CARPETA ASFÁLTICA EN B° PARQUE REPÚBLICA		
EXPEDIENTE:	-	FECHA:	Enero 2003
		ESCALAS:	Horizontal=1:500 Vertical =1:50


PLANO DE:	PLANIALTIMETRÍA Calle LLANQUELEN entre calles MONTE GRANDE Y SAYHUEQUE
PLANO N°	17
TOTAL DE PLANOS	45

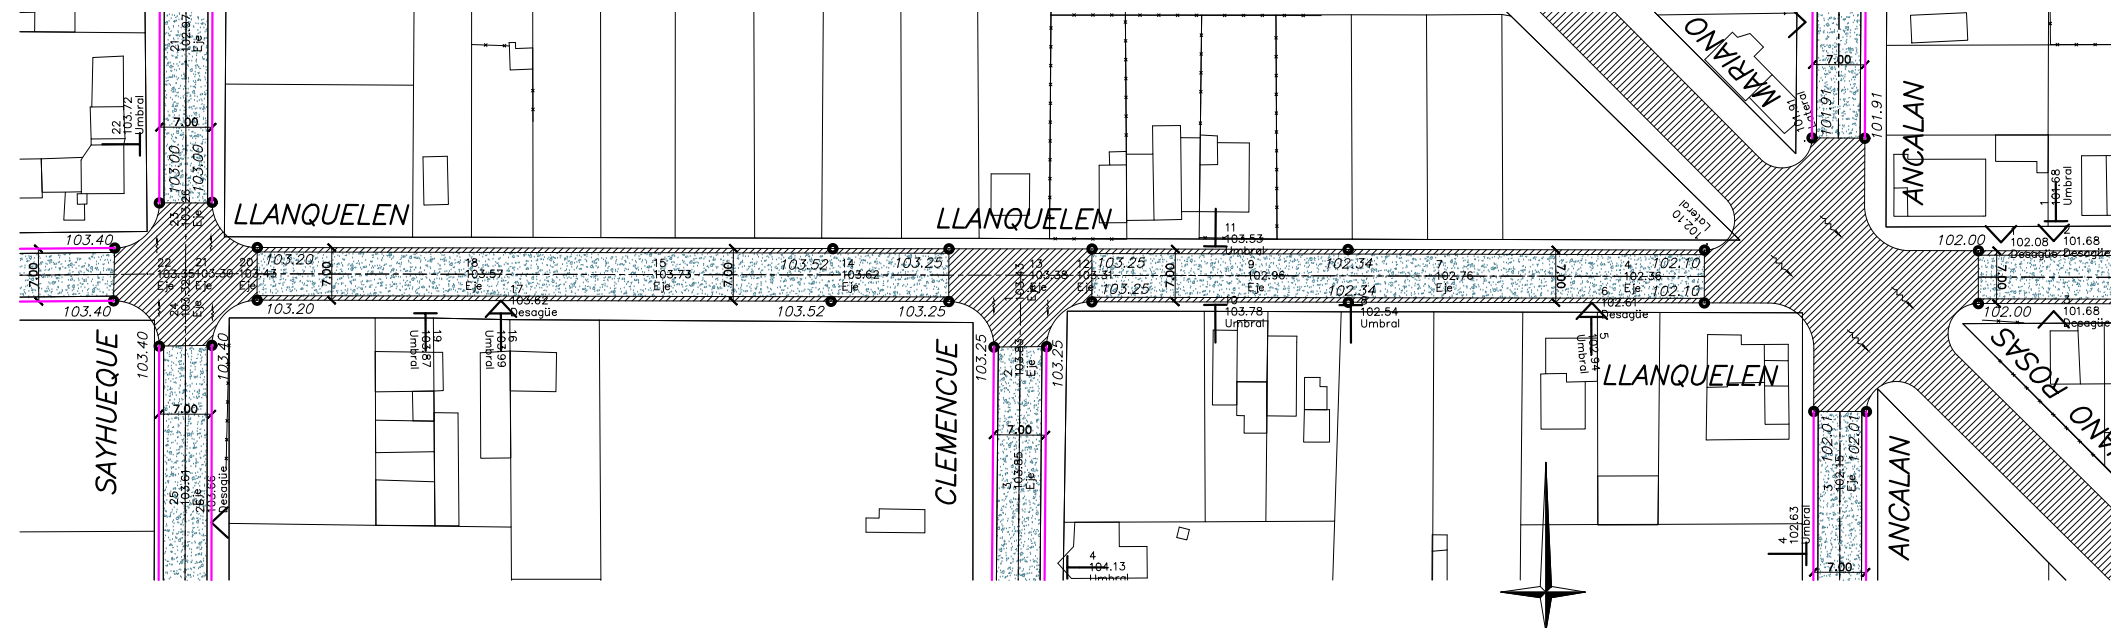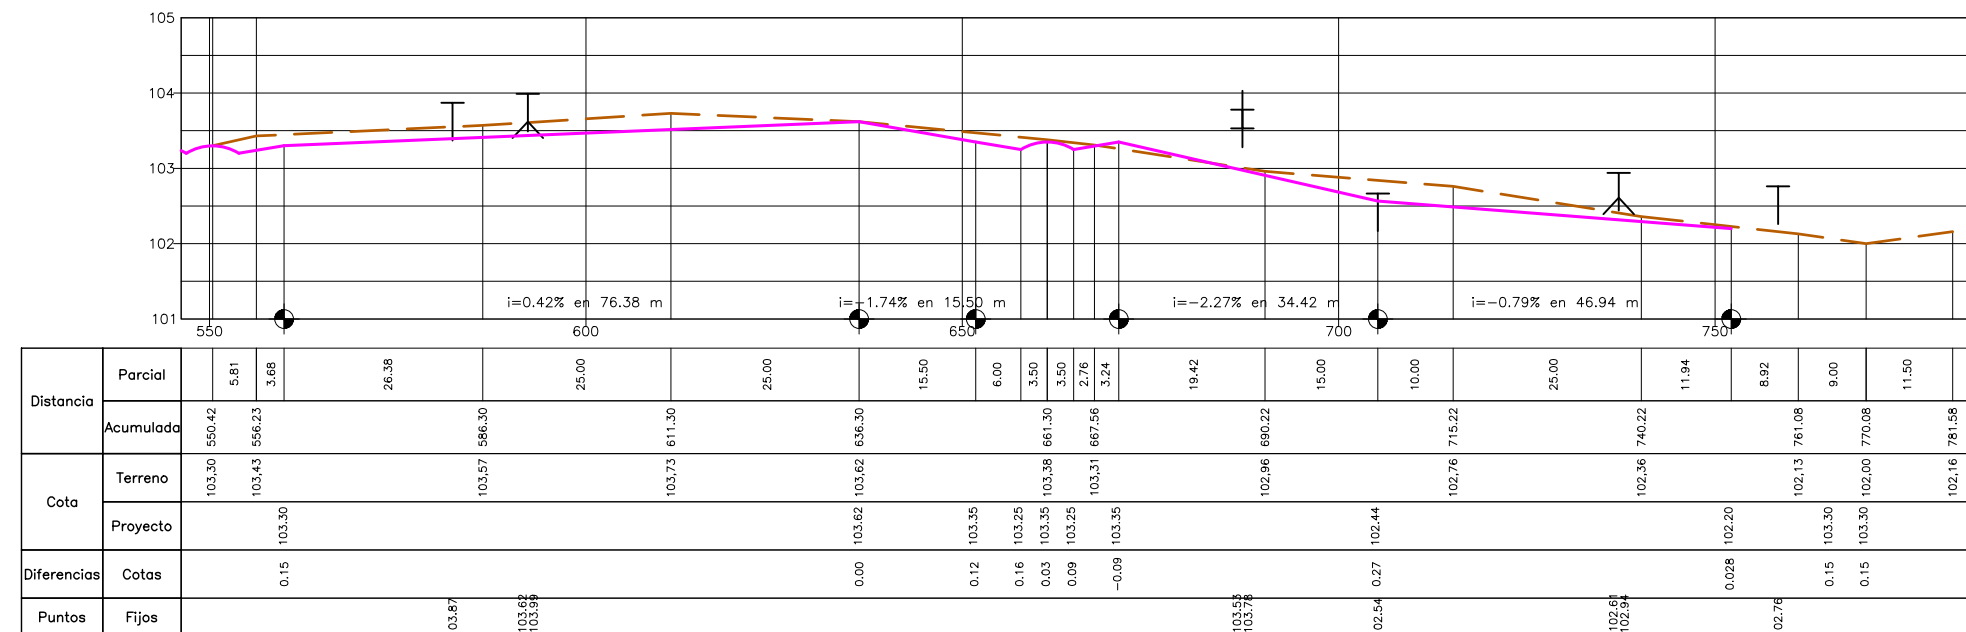[illegible]



REDUCIDO AL 50%

REFERENCIAS		PERFIL TERRENO		PAVIMENTO EXISTENTE		PAVIMENTO A DEMOLER		POSTES	MUNICIPALIDAD DE CÓRDOBA DIRECCIÓN DE OBRAS VIALES DEPARTAMENTO INGENIERÍA – DIVISIÓN ESTUDIOS Y PROYECTOS 	OBRA: EJECUCIÓN DE CORDÓN CUNETA Y CARPETA ASFÁLTICA EN B° PARQUE REPÚBLICA			PLANO DE:	PLANIALTIMETRÍA Calle LLANQUELEN entre calles SAYHUEQUE Y ANCALÁN	PLANO N° 18
		PERFIL RASANTE		PAVIMENTO ASFALTICO		ESCURRIMIENTO				PROYECTO Ing. Ternavasio – Ing. Bressan	DIRECTOR: Ing. Fernando Llaryora	EXPEDIENTE:	FECHA:	ESCALAS:	TOTAL DE PLANOS 45
		BORDE DE CALZADA		100.01	COTAS DE PROYECTO		UMBRALES			DIBUJO P. Franchin	JEFE DPTO.: Ing. Jorge Esteve	—	Enero 2003	Horizontal= 1:500 Vertical =1:50	
		BOCACALLE DE H*		100.00	COTAS DE TERRENO		DESAGÜES PLUVIALES			COLABORO Ing. S. Micolini – E. Cassera	JEFE DIVISION: —				

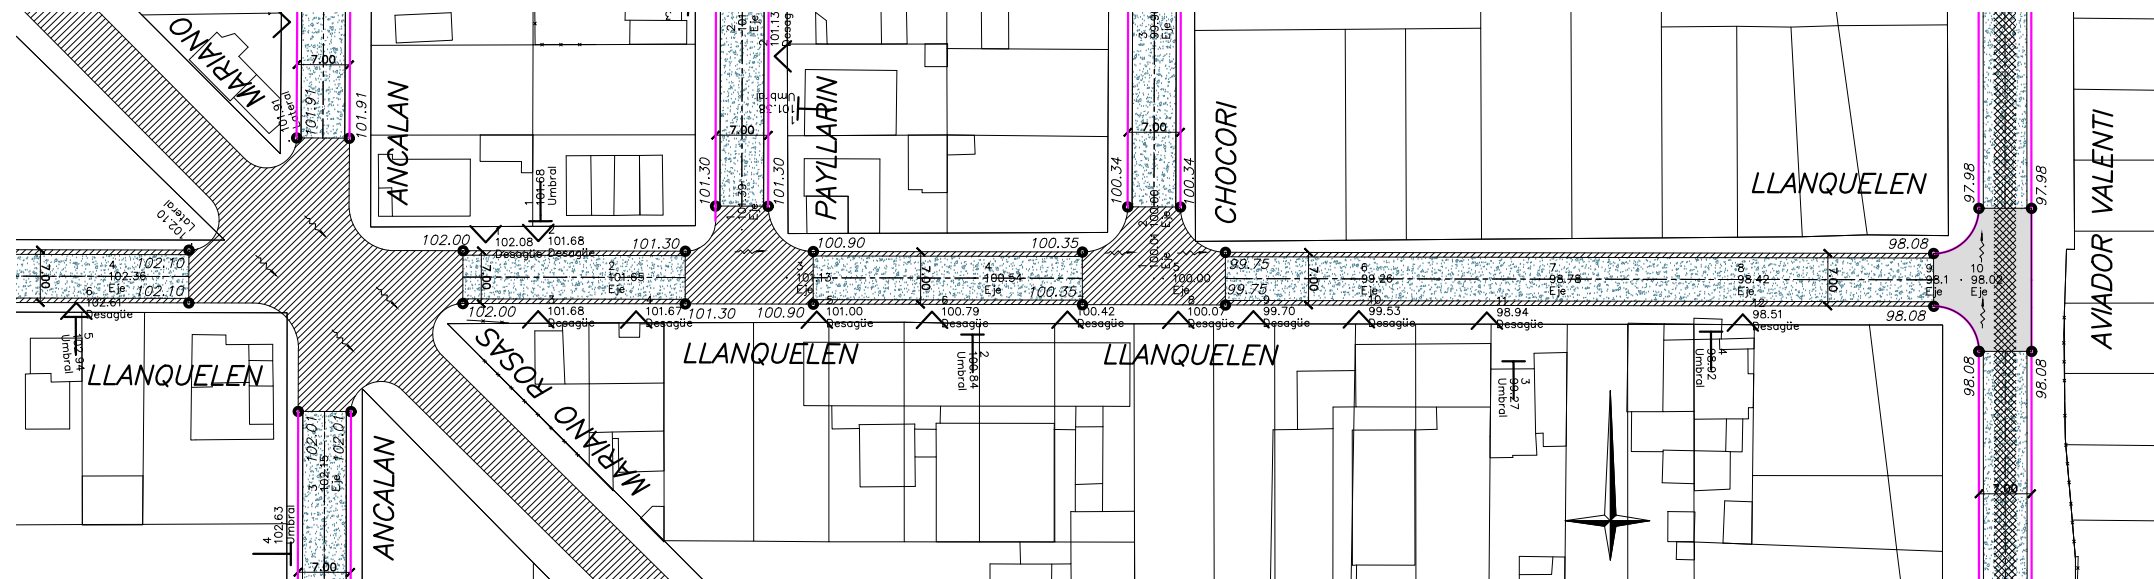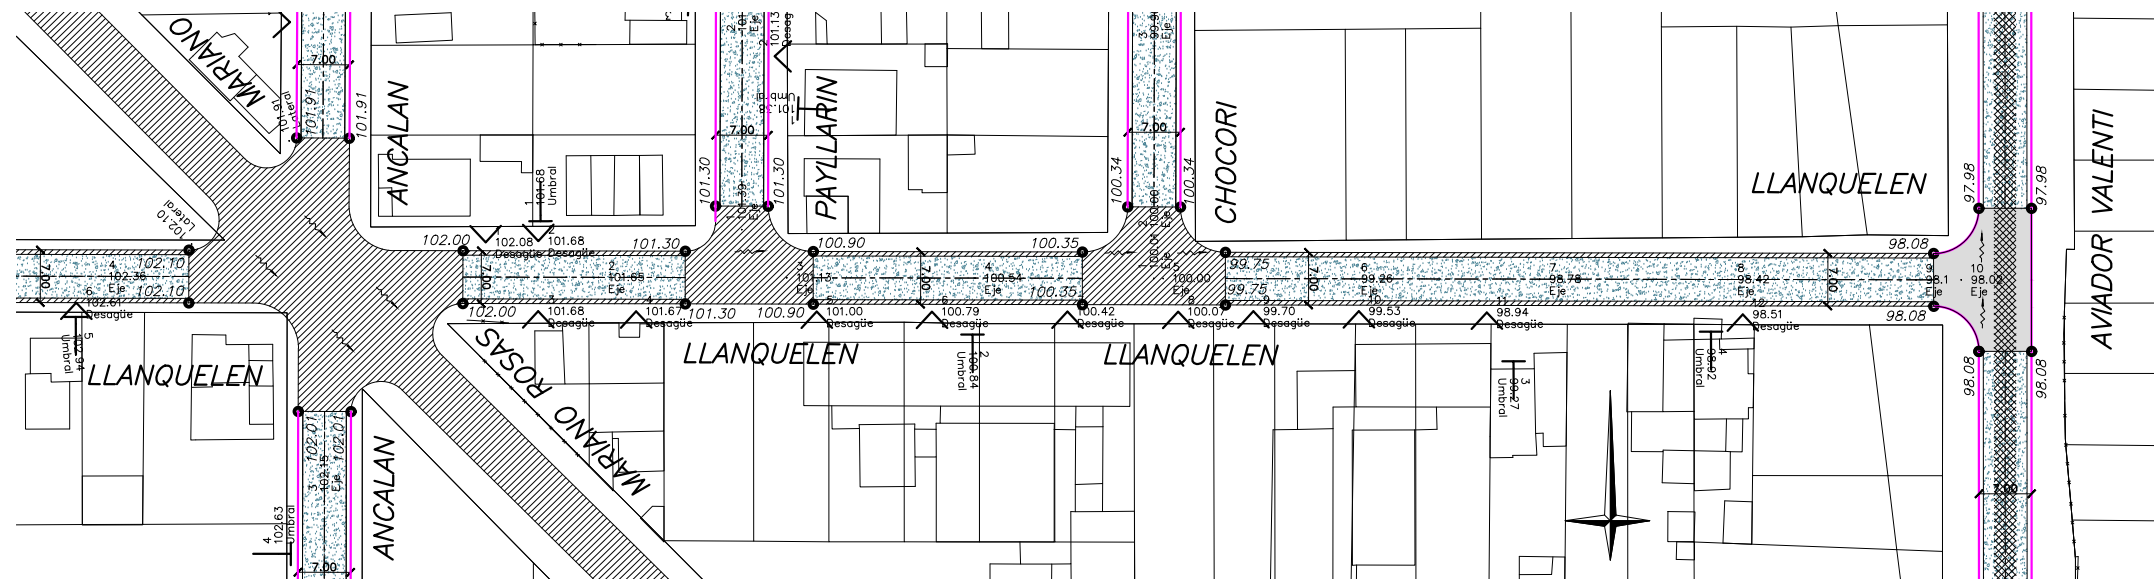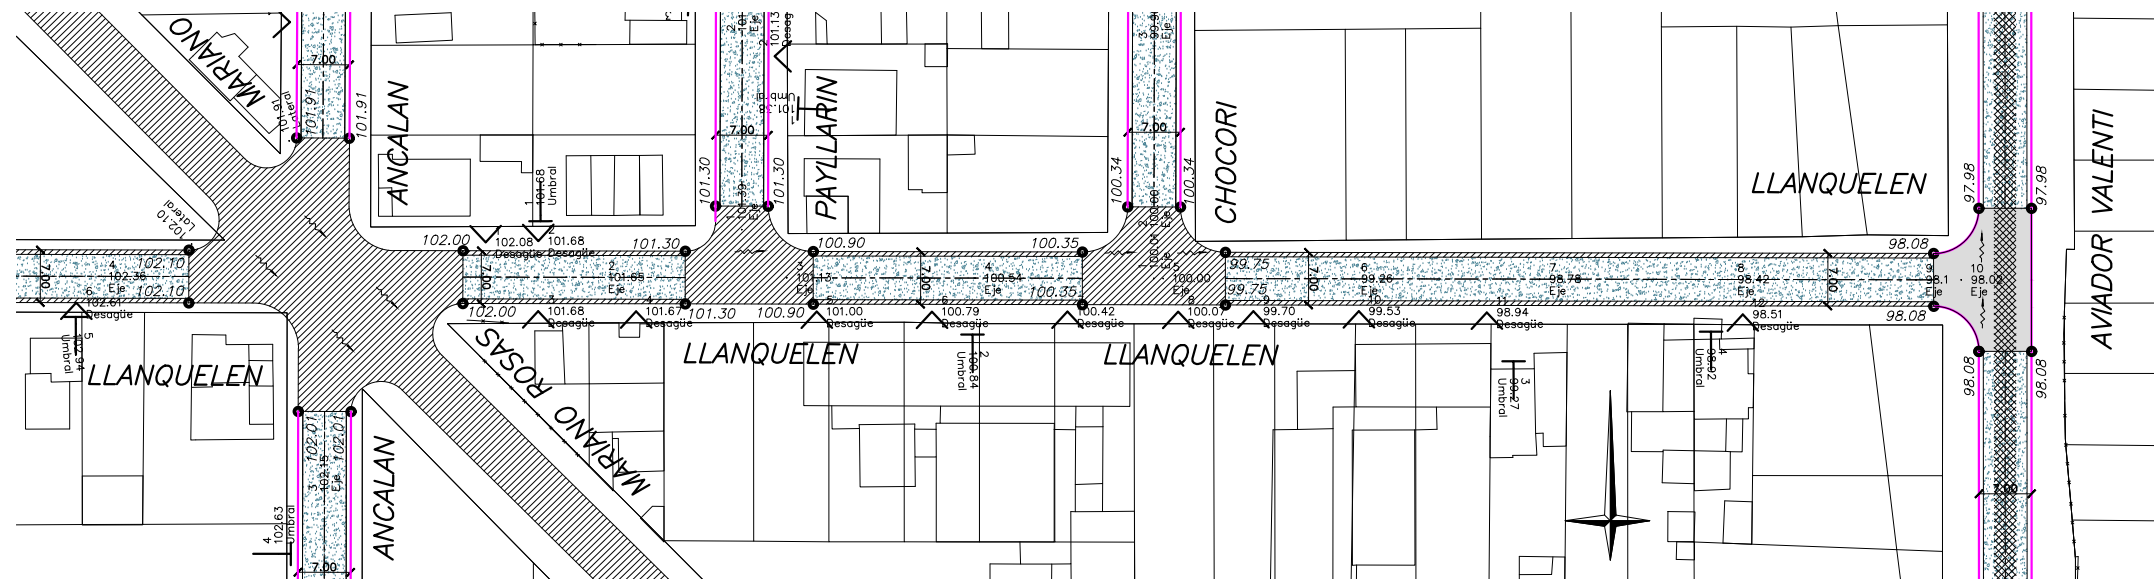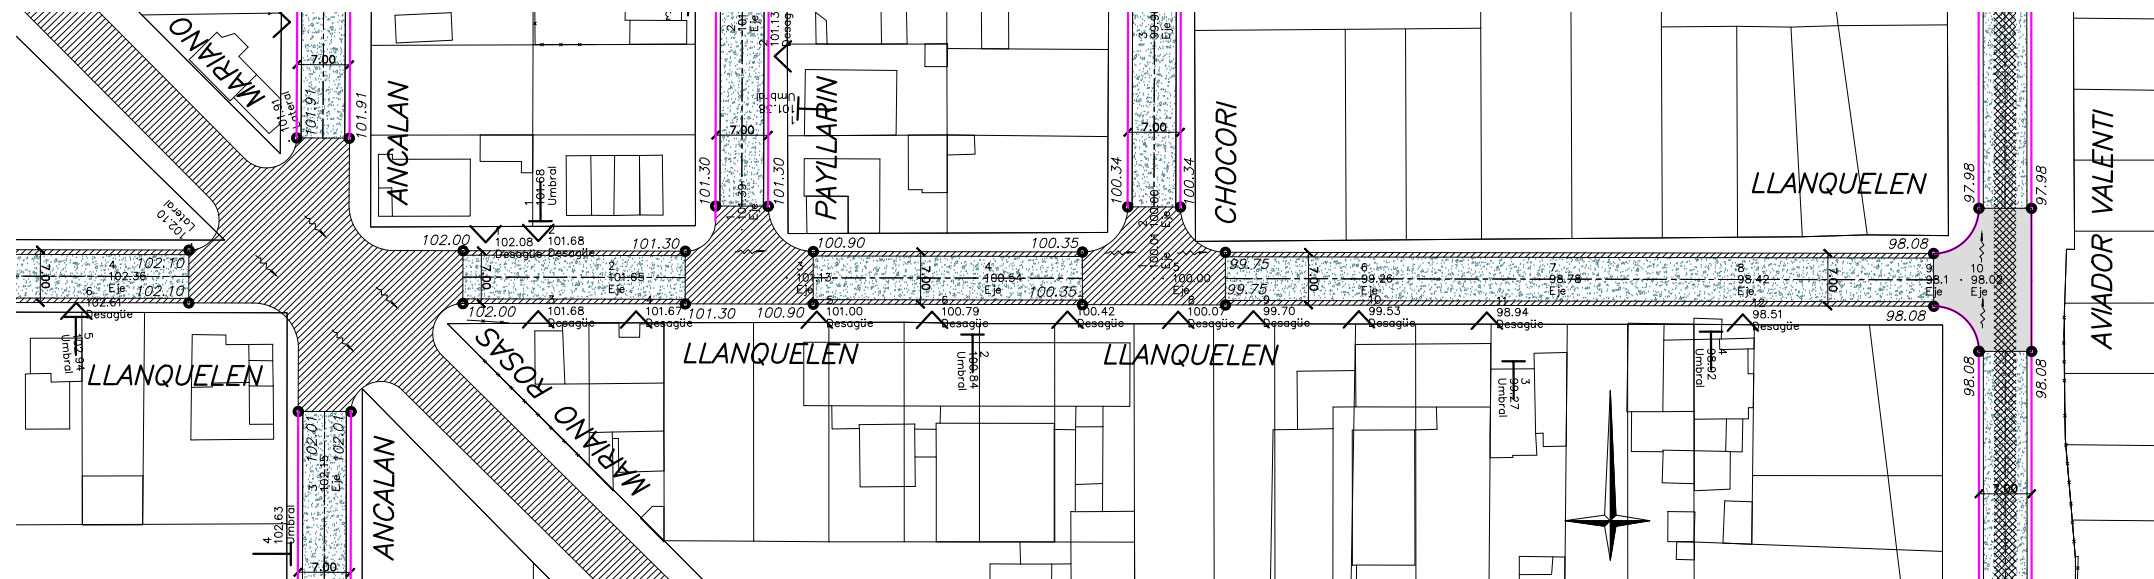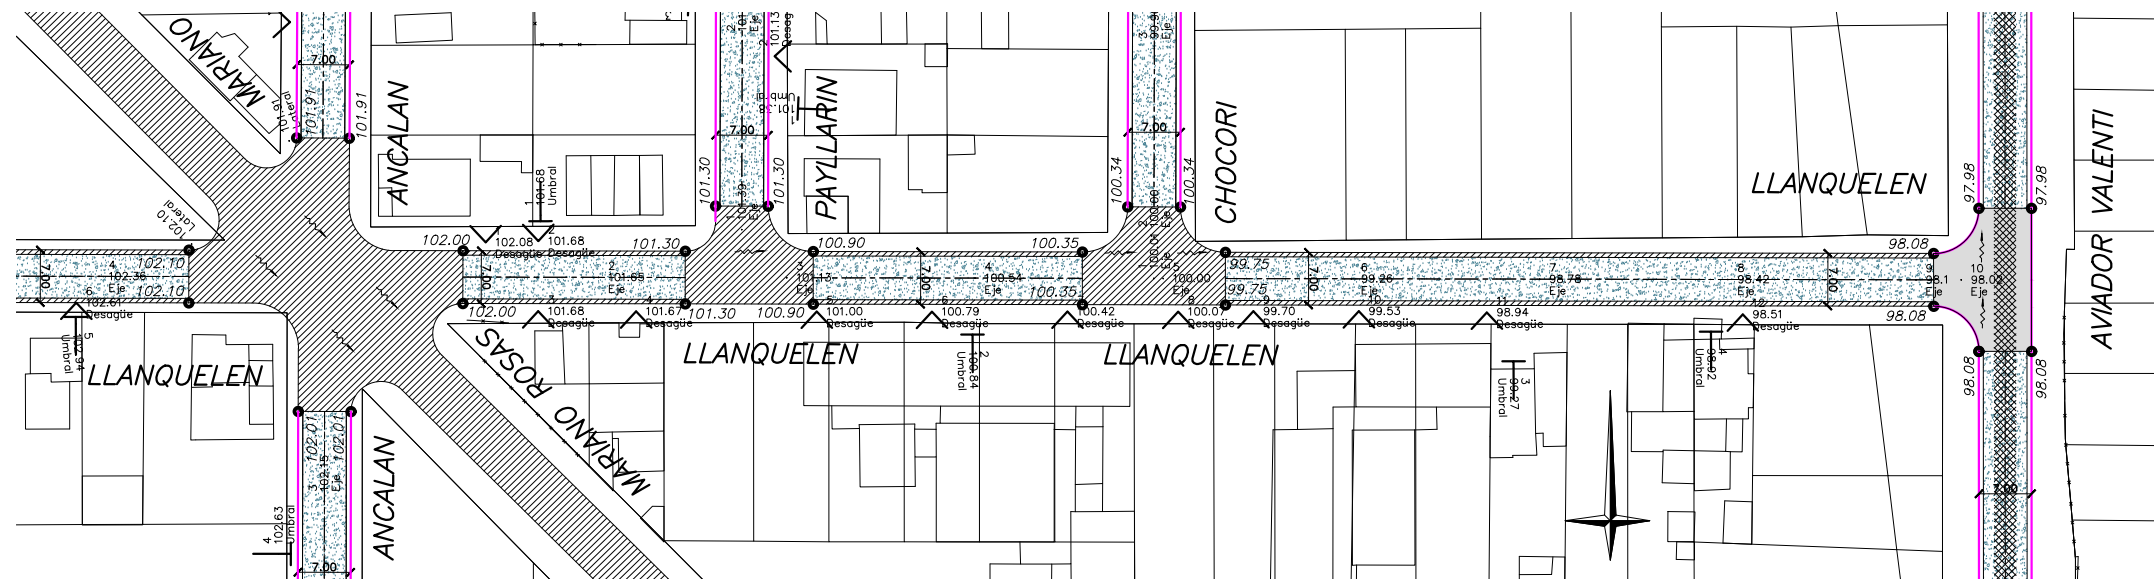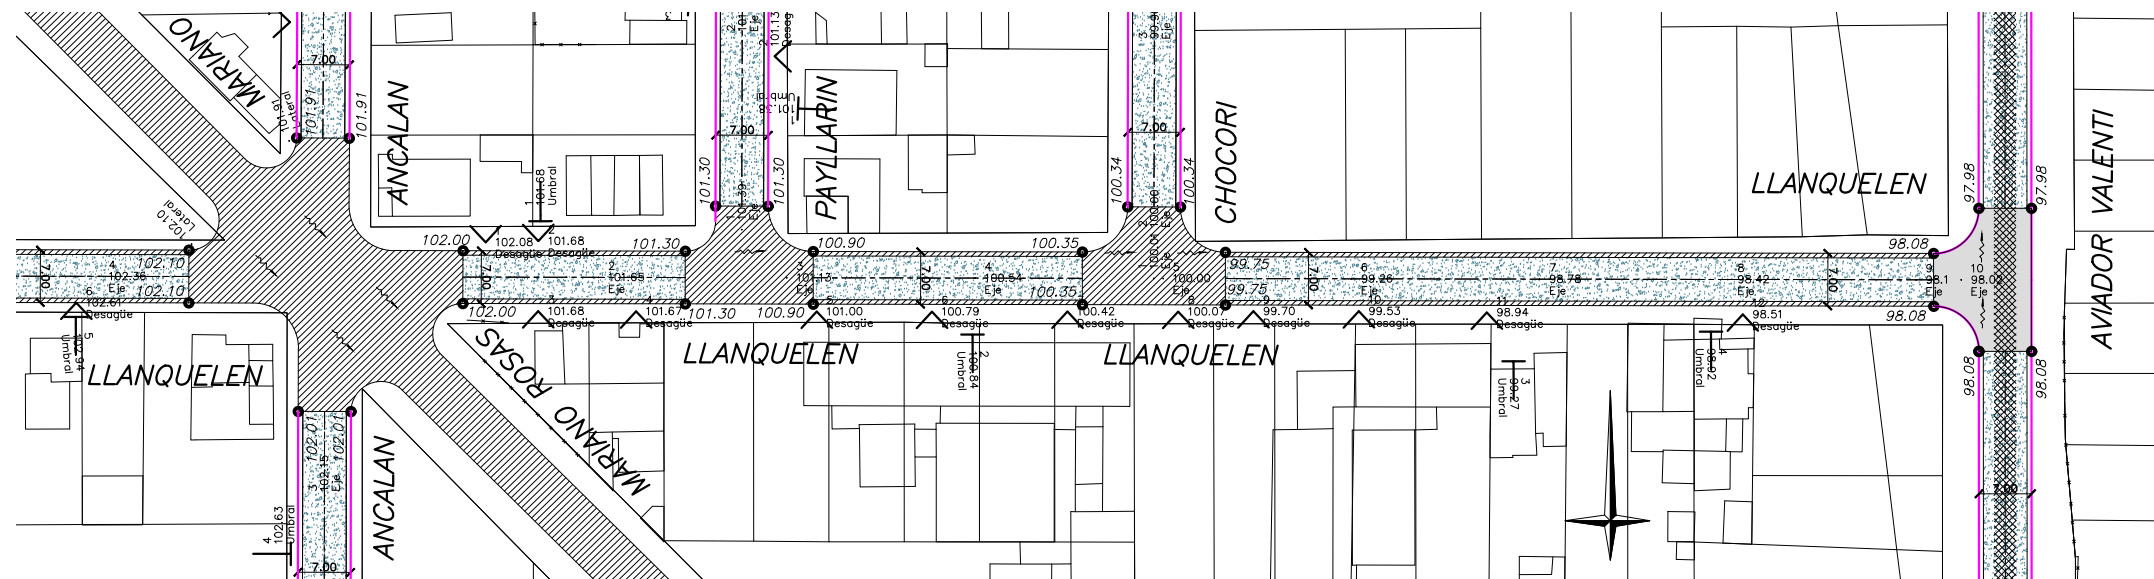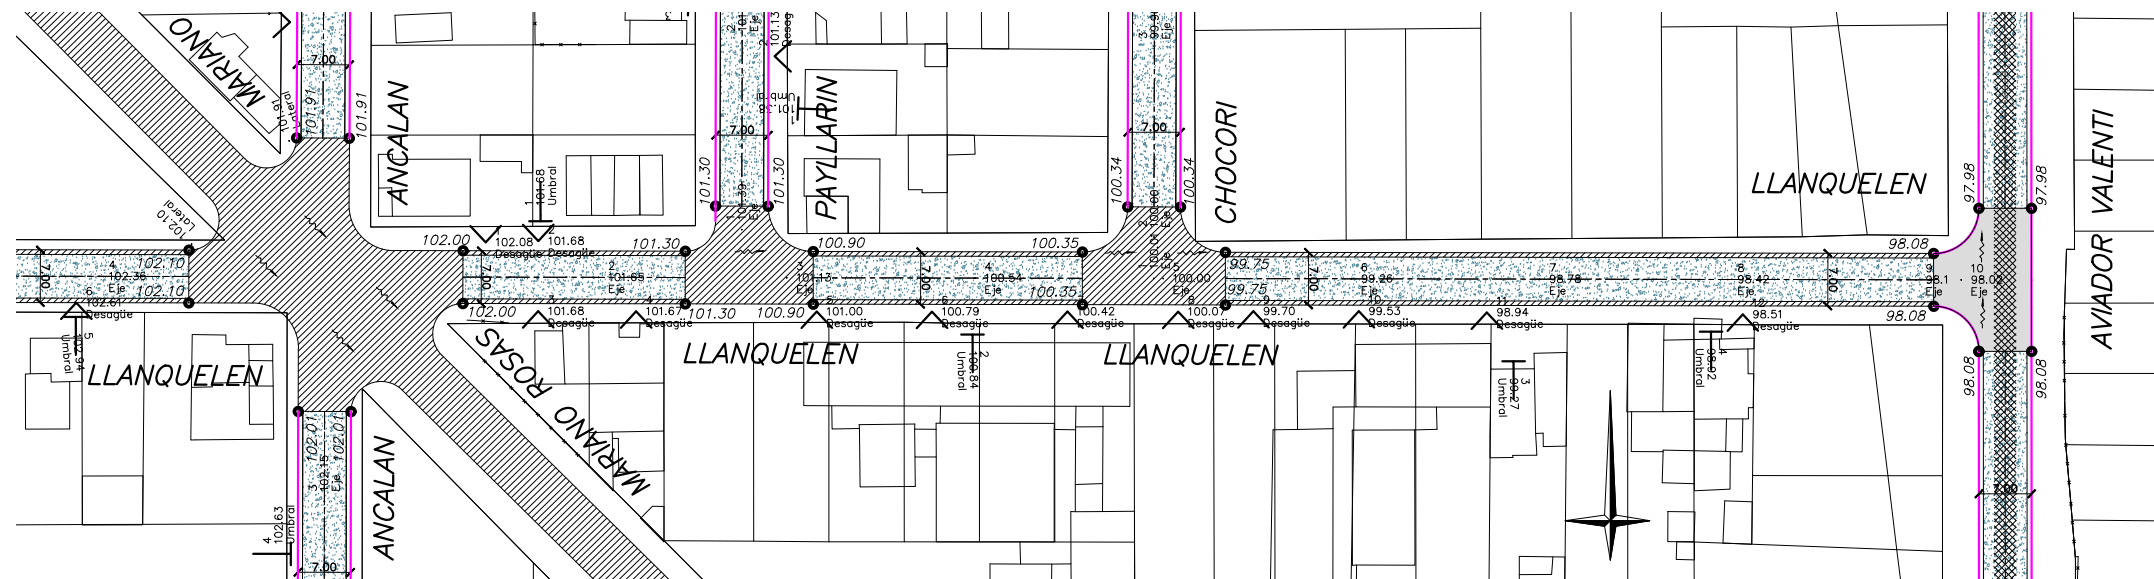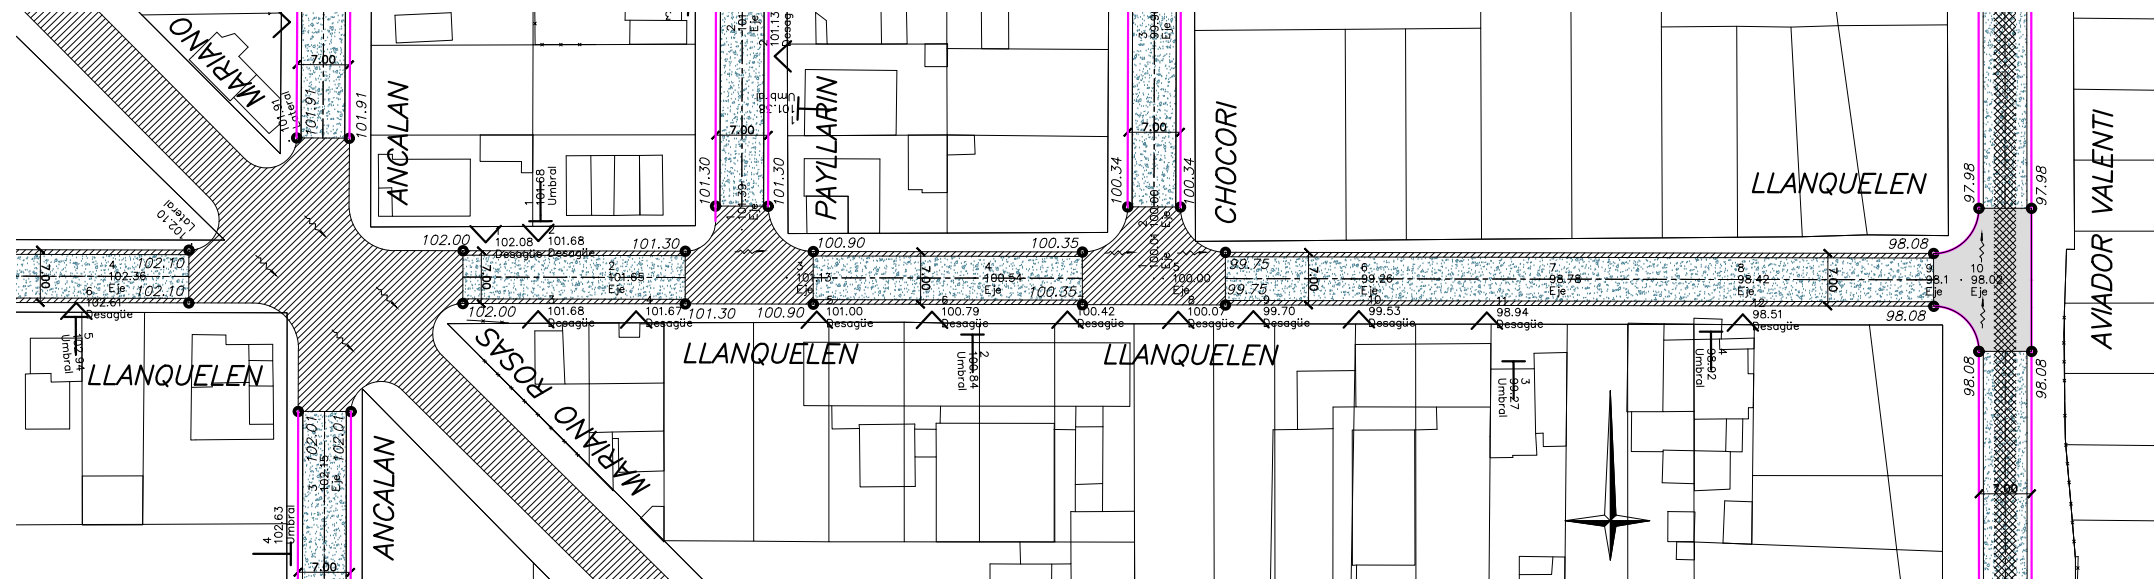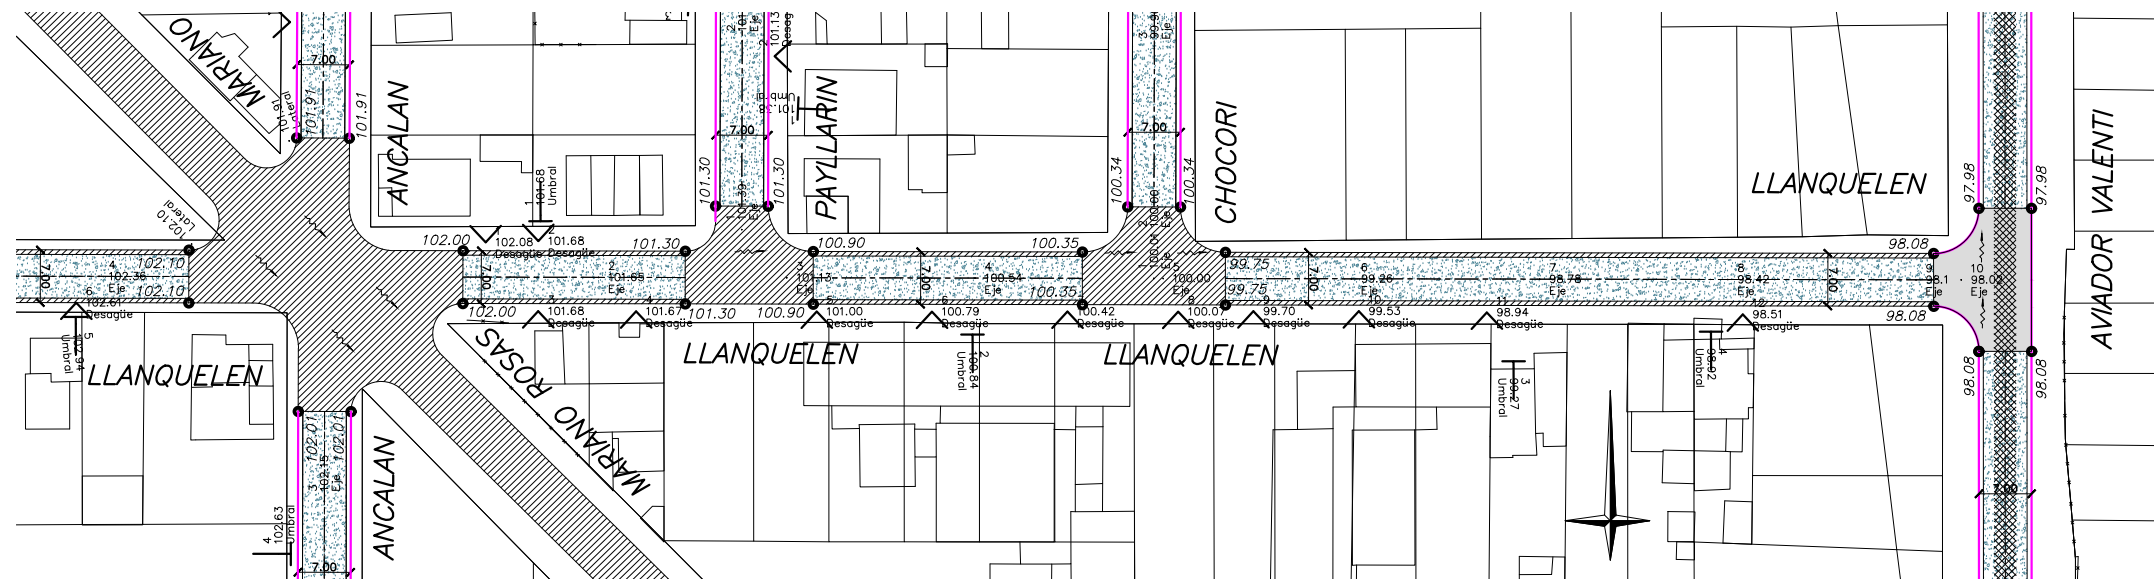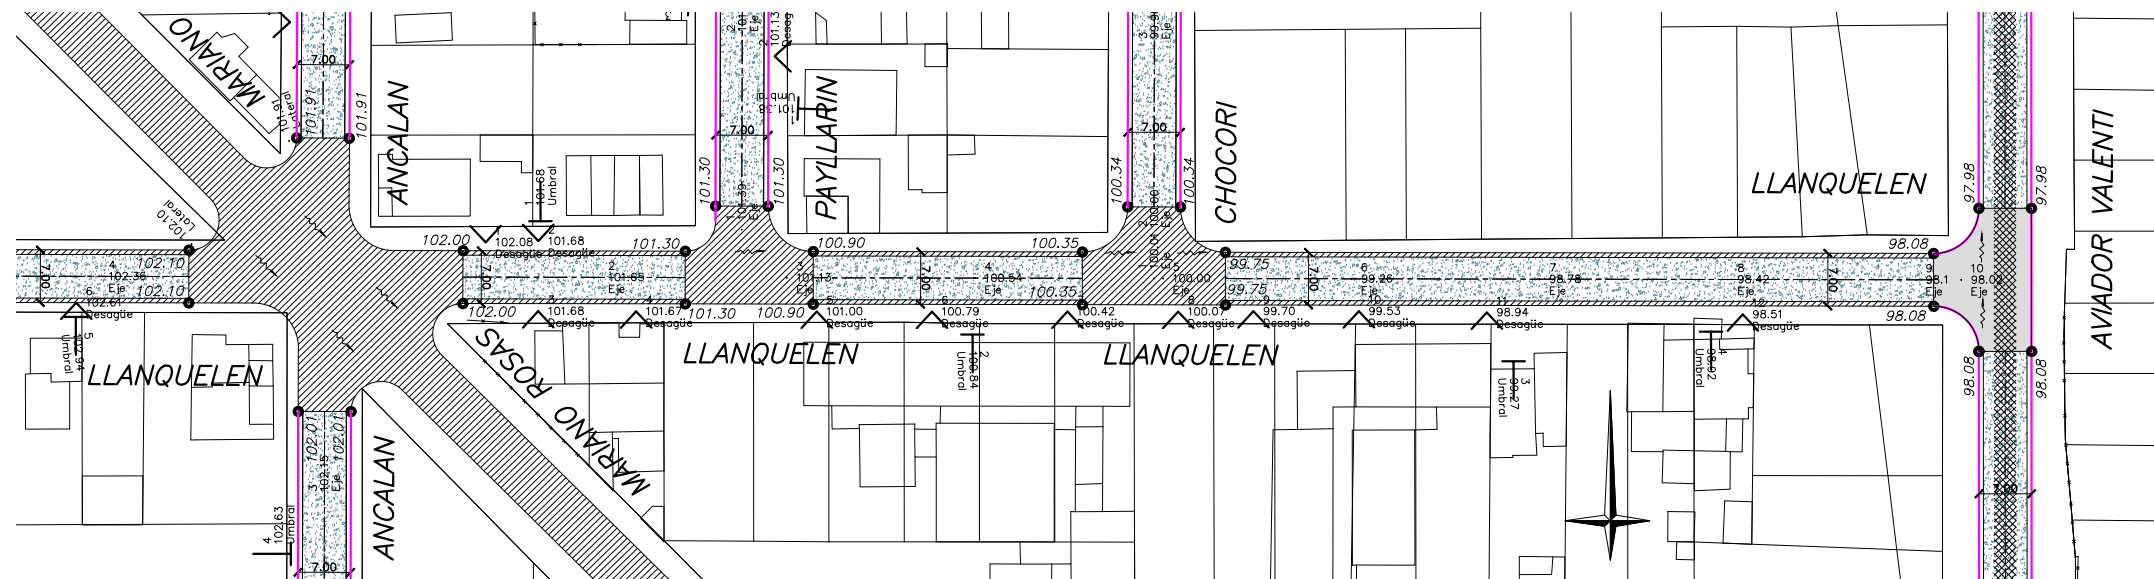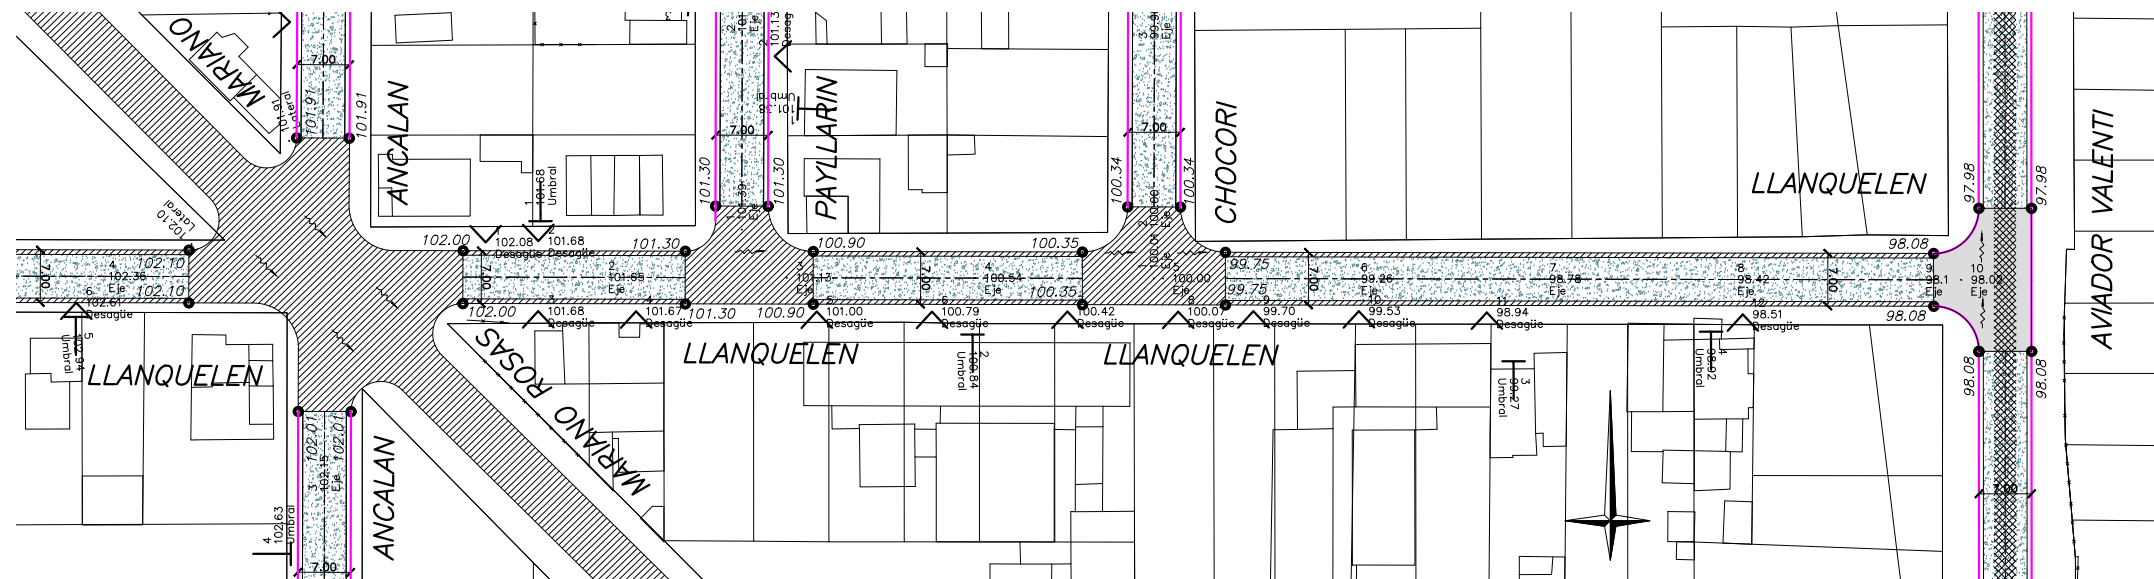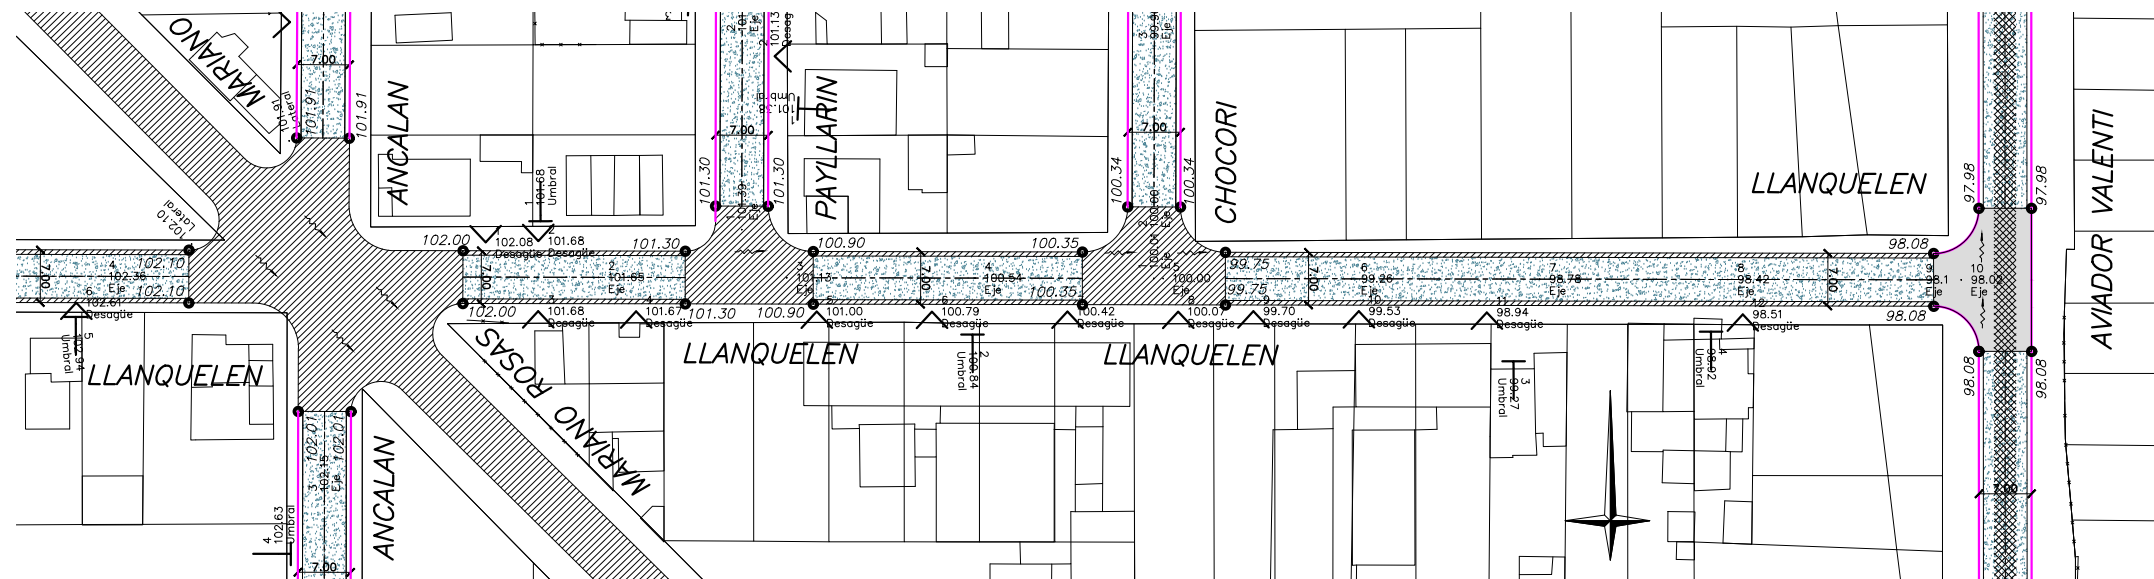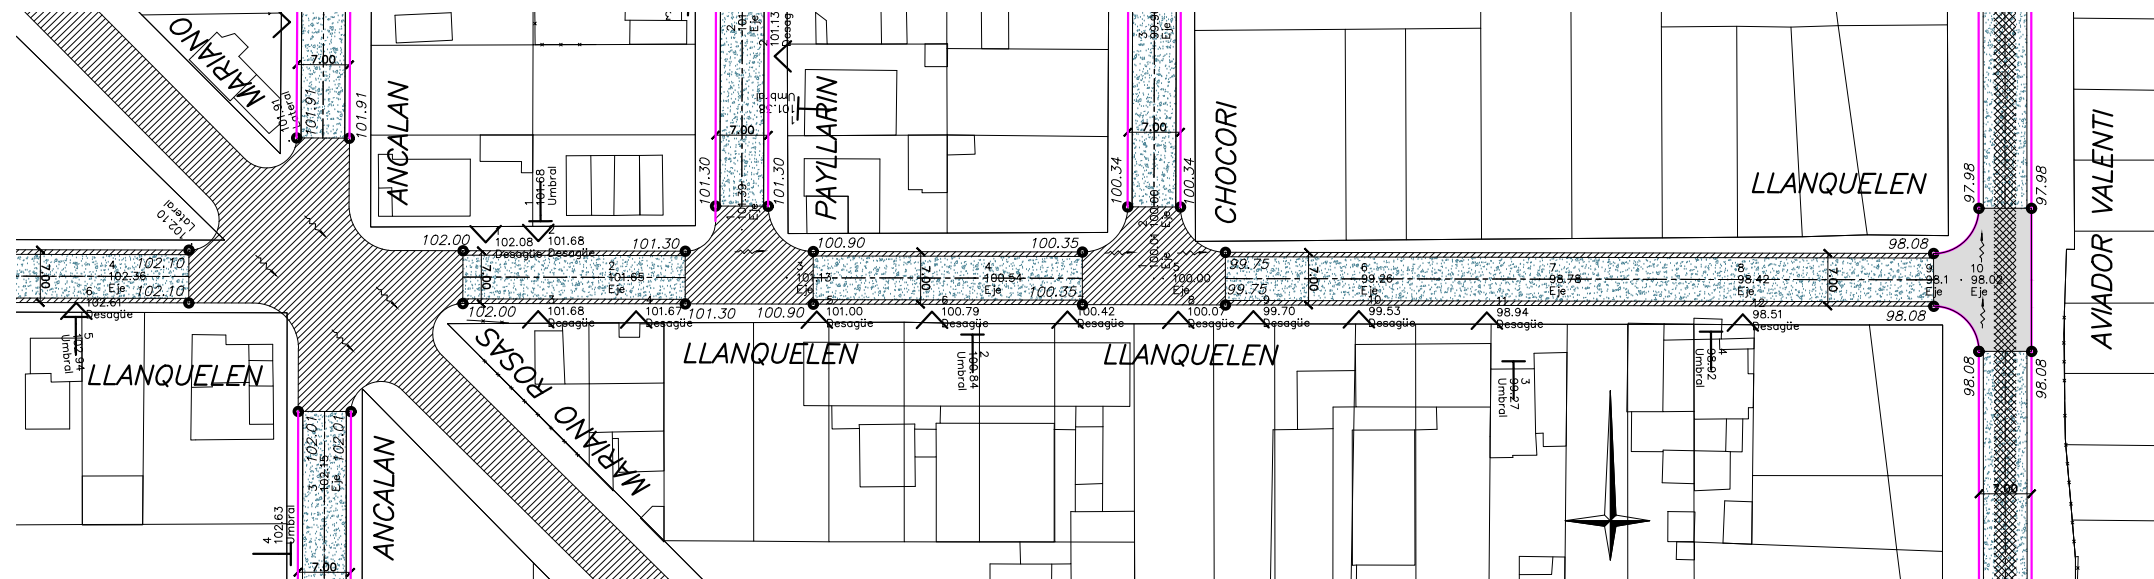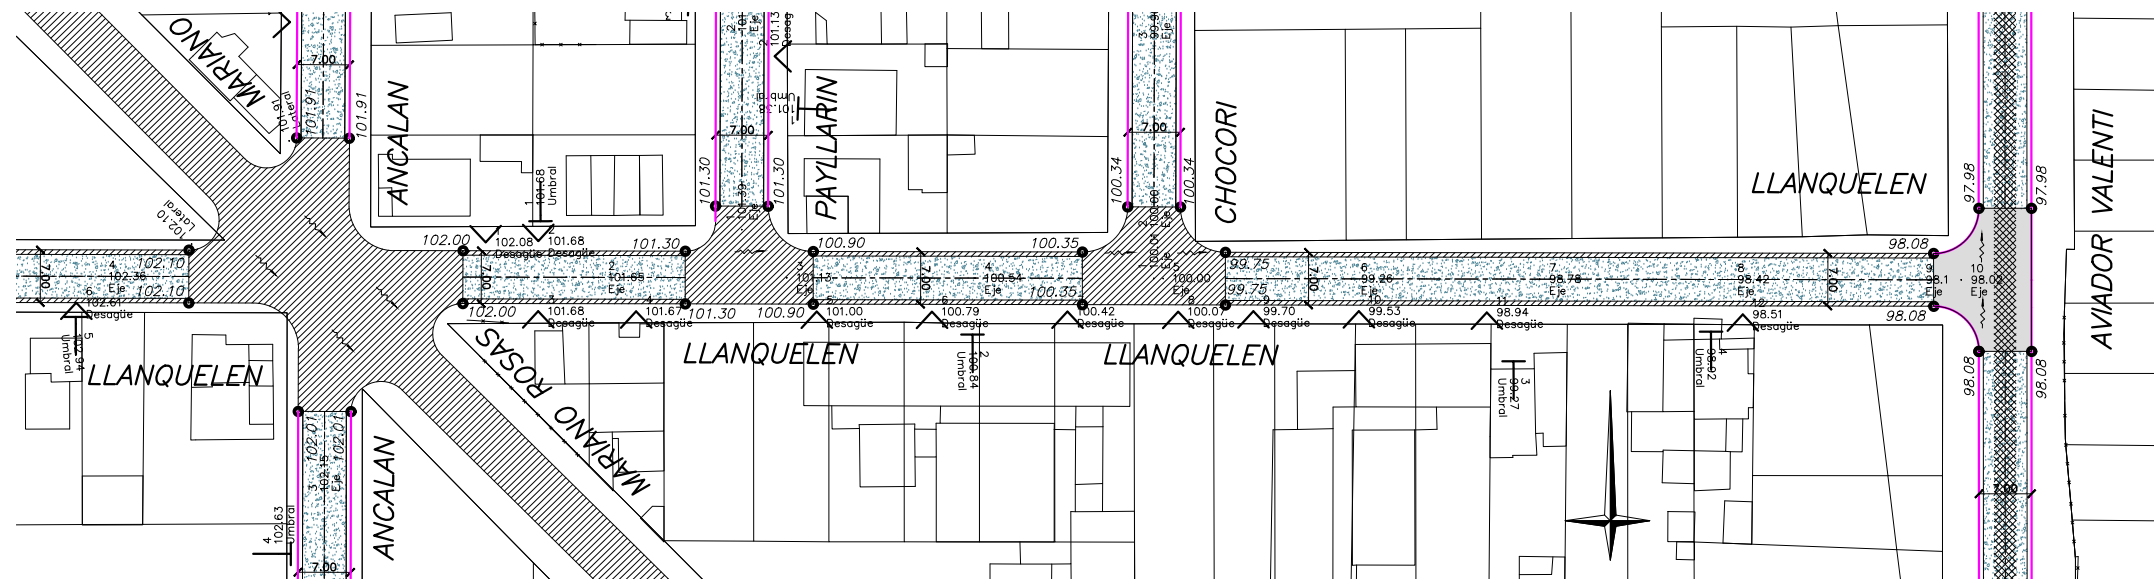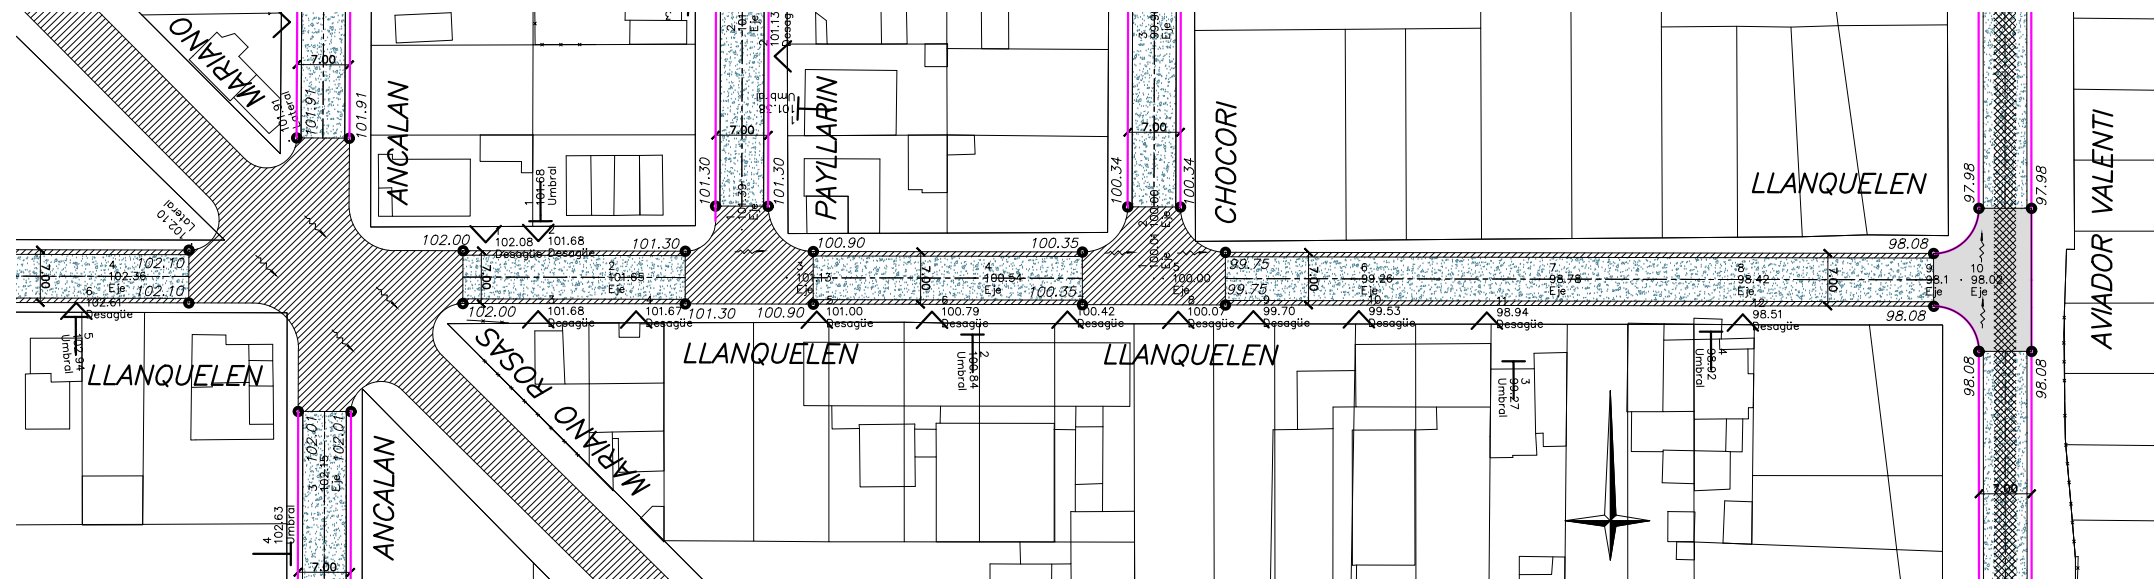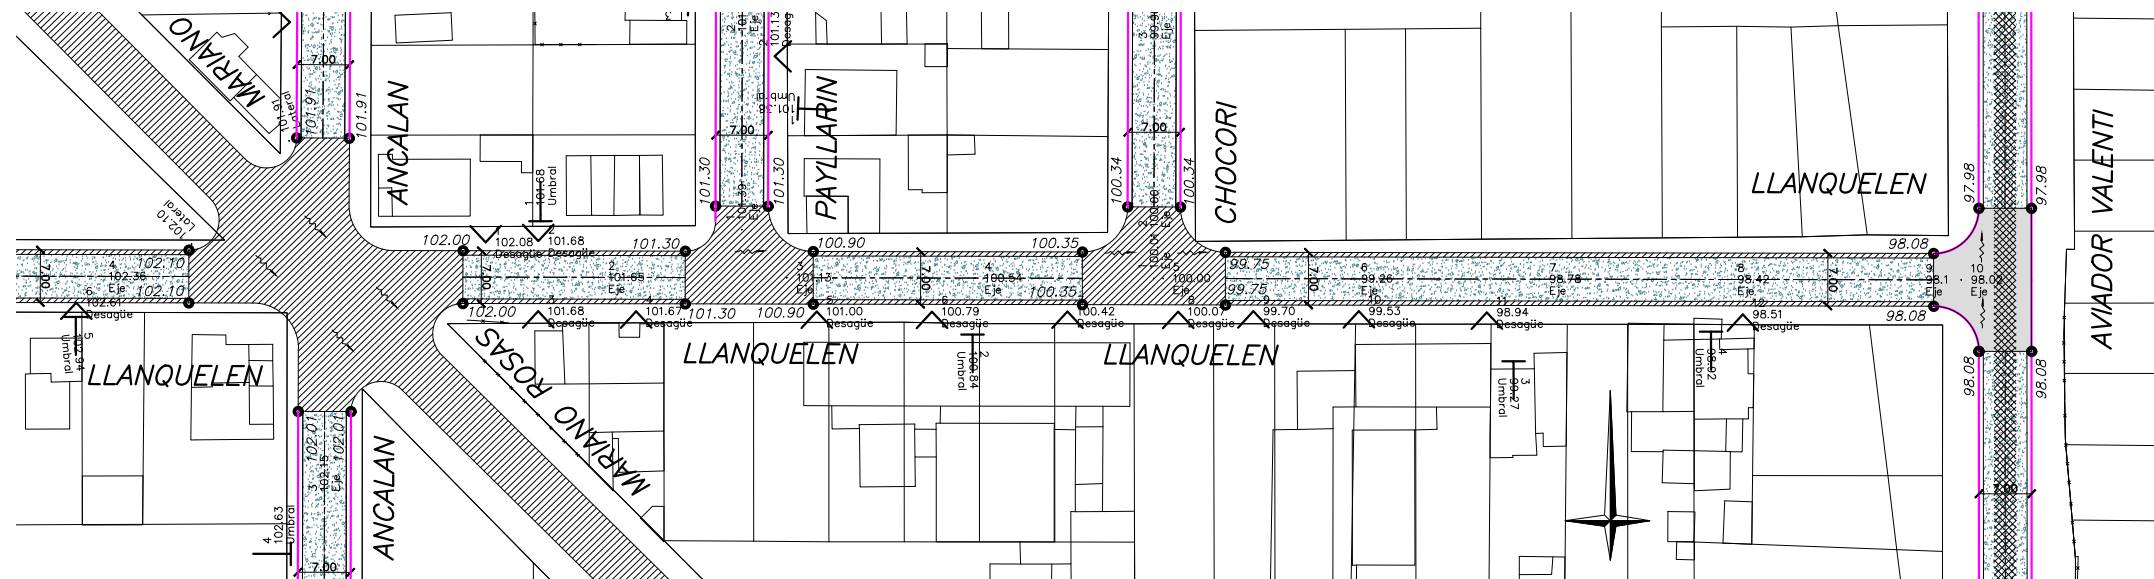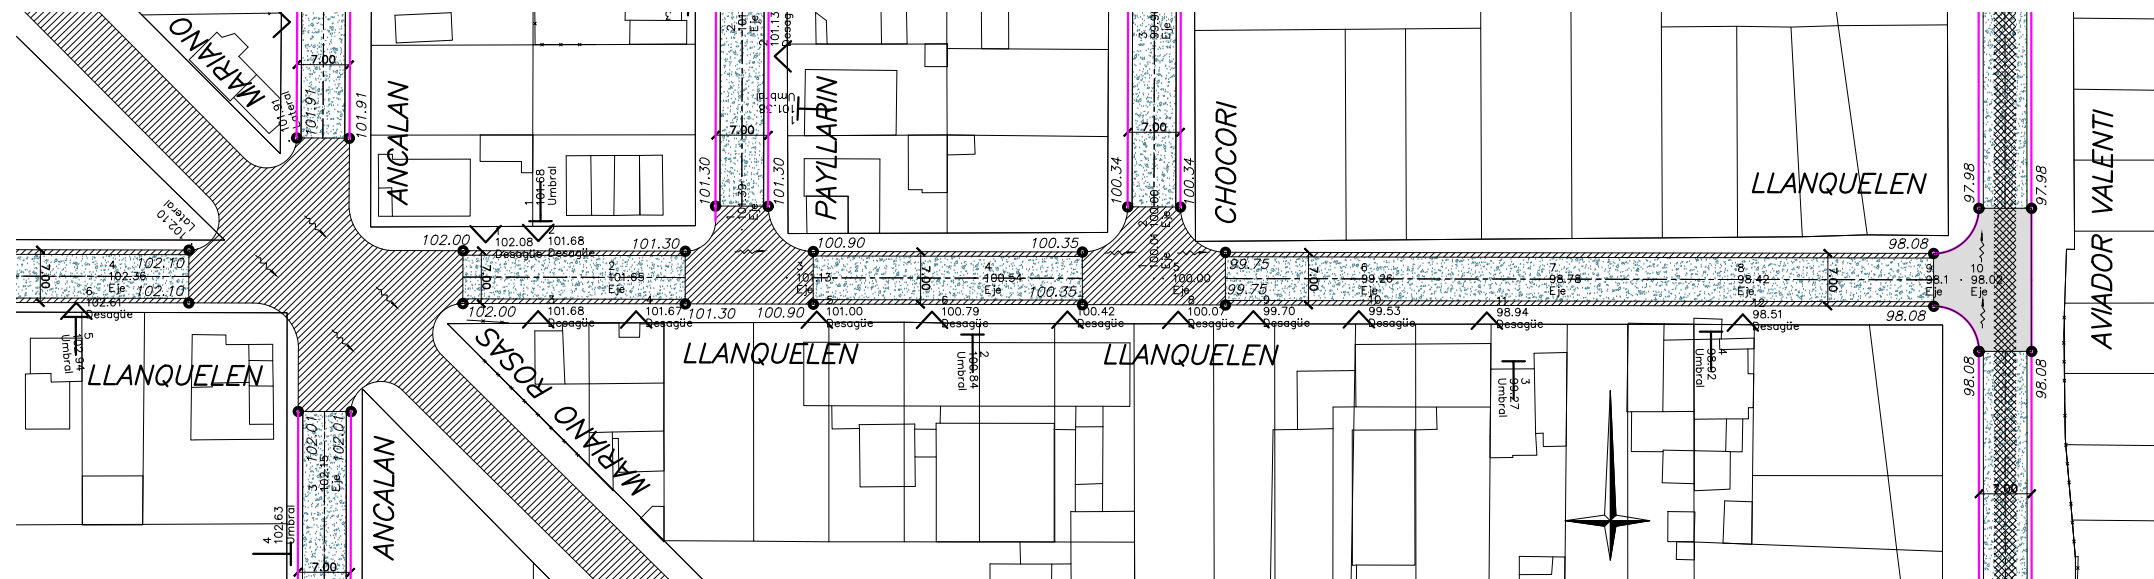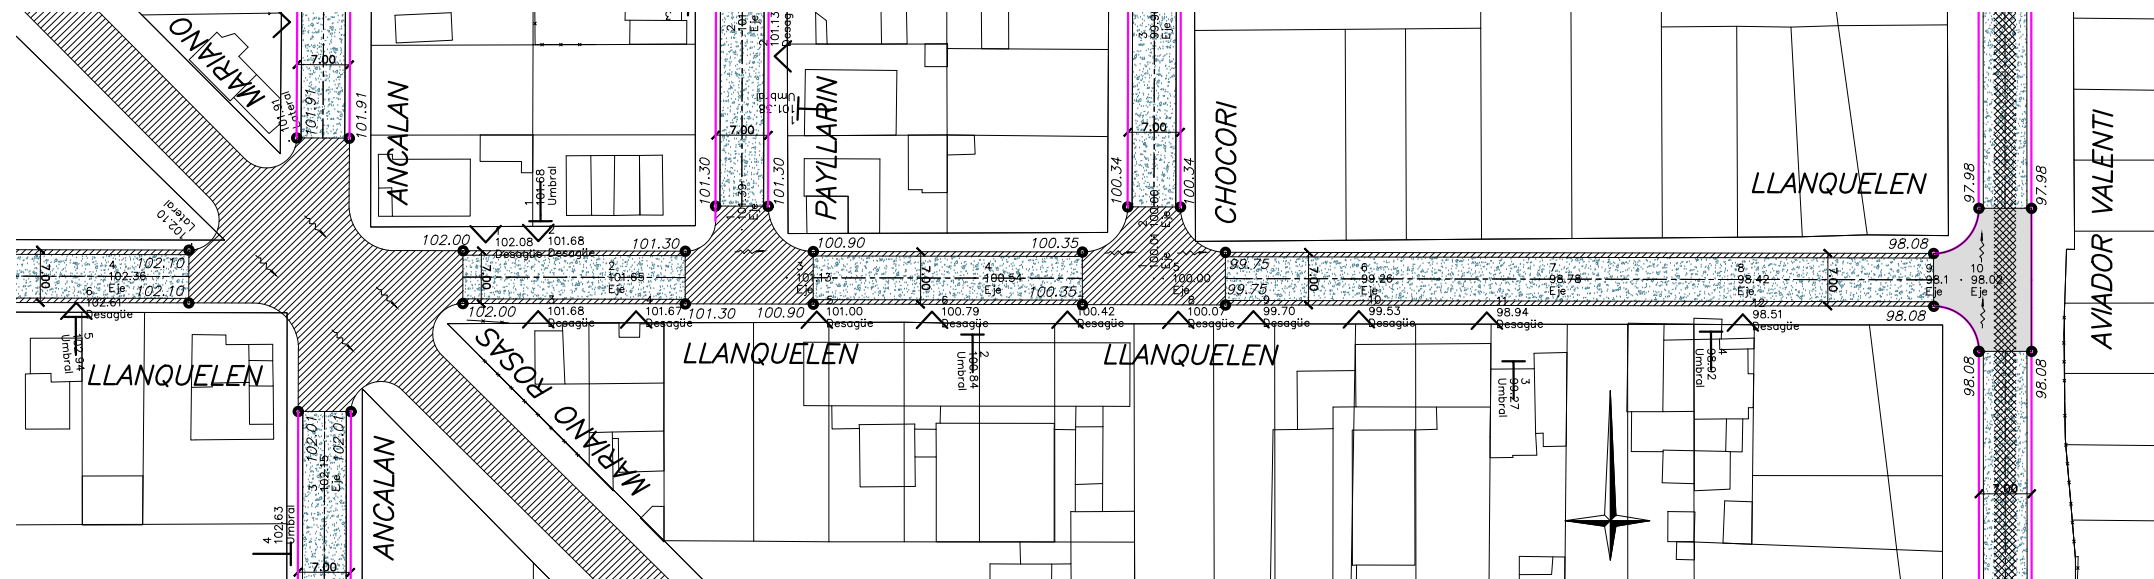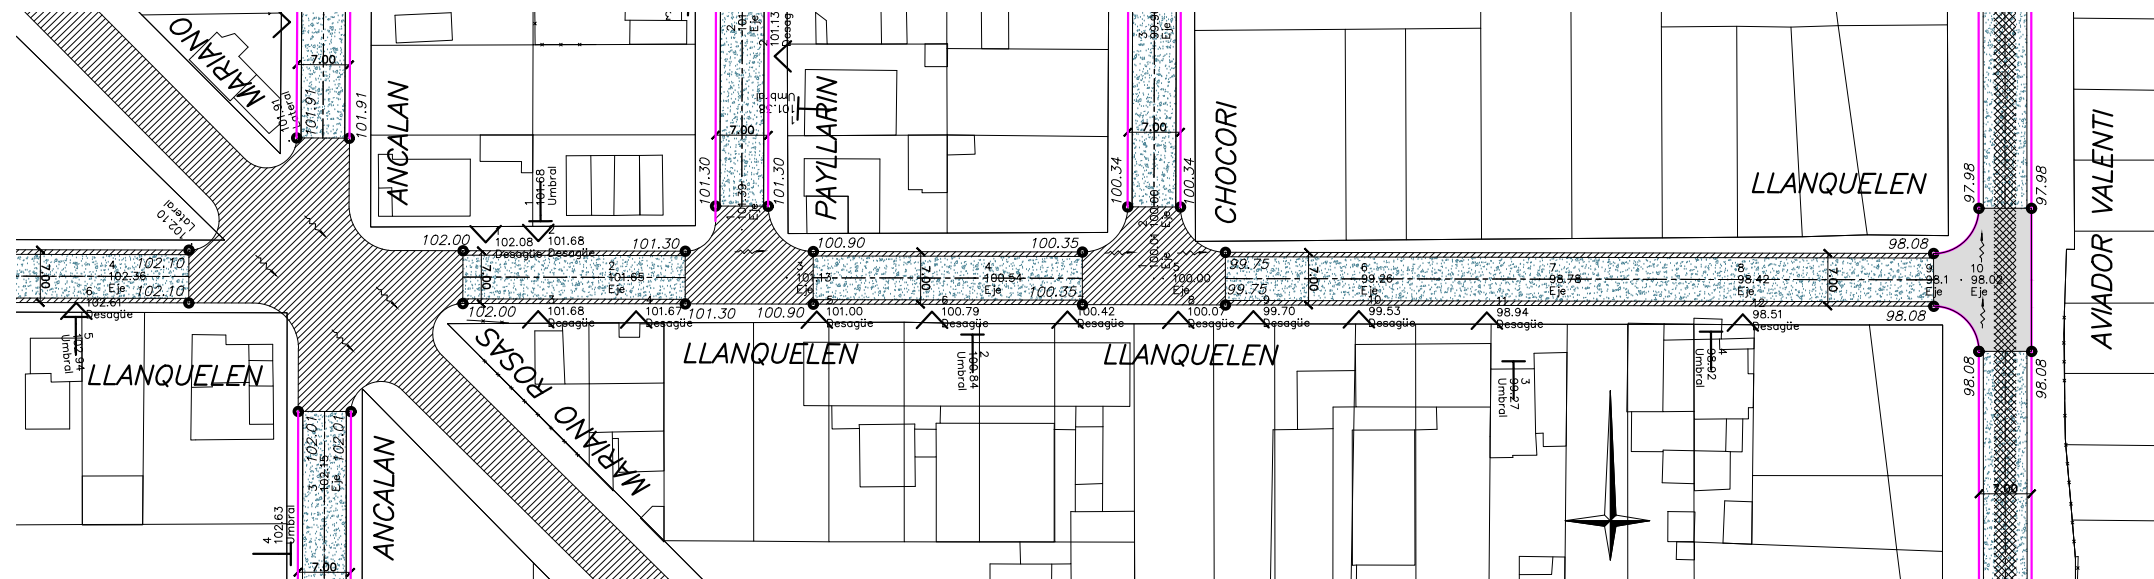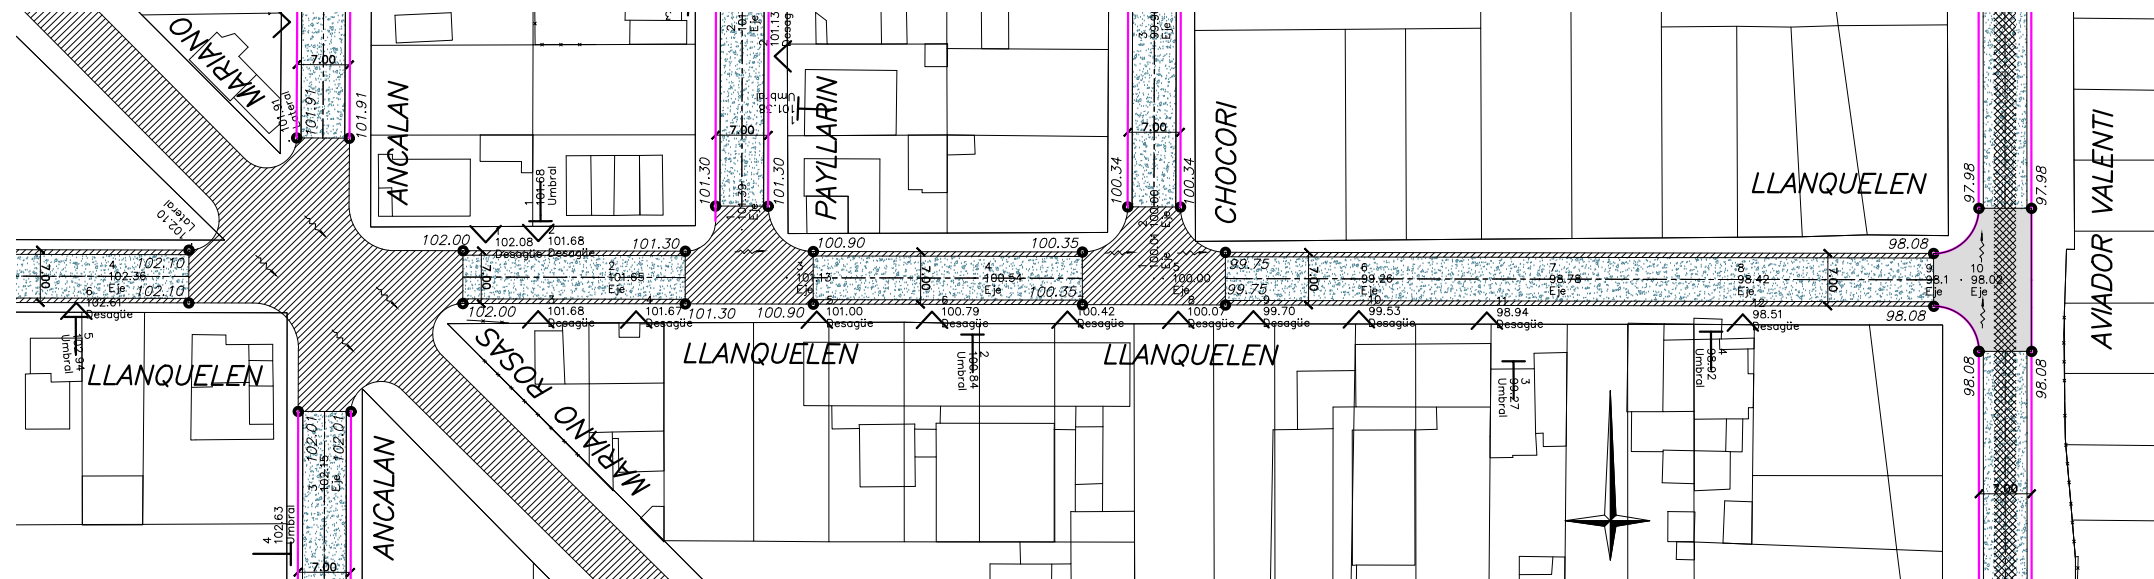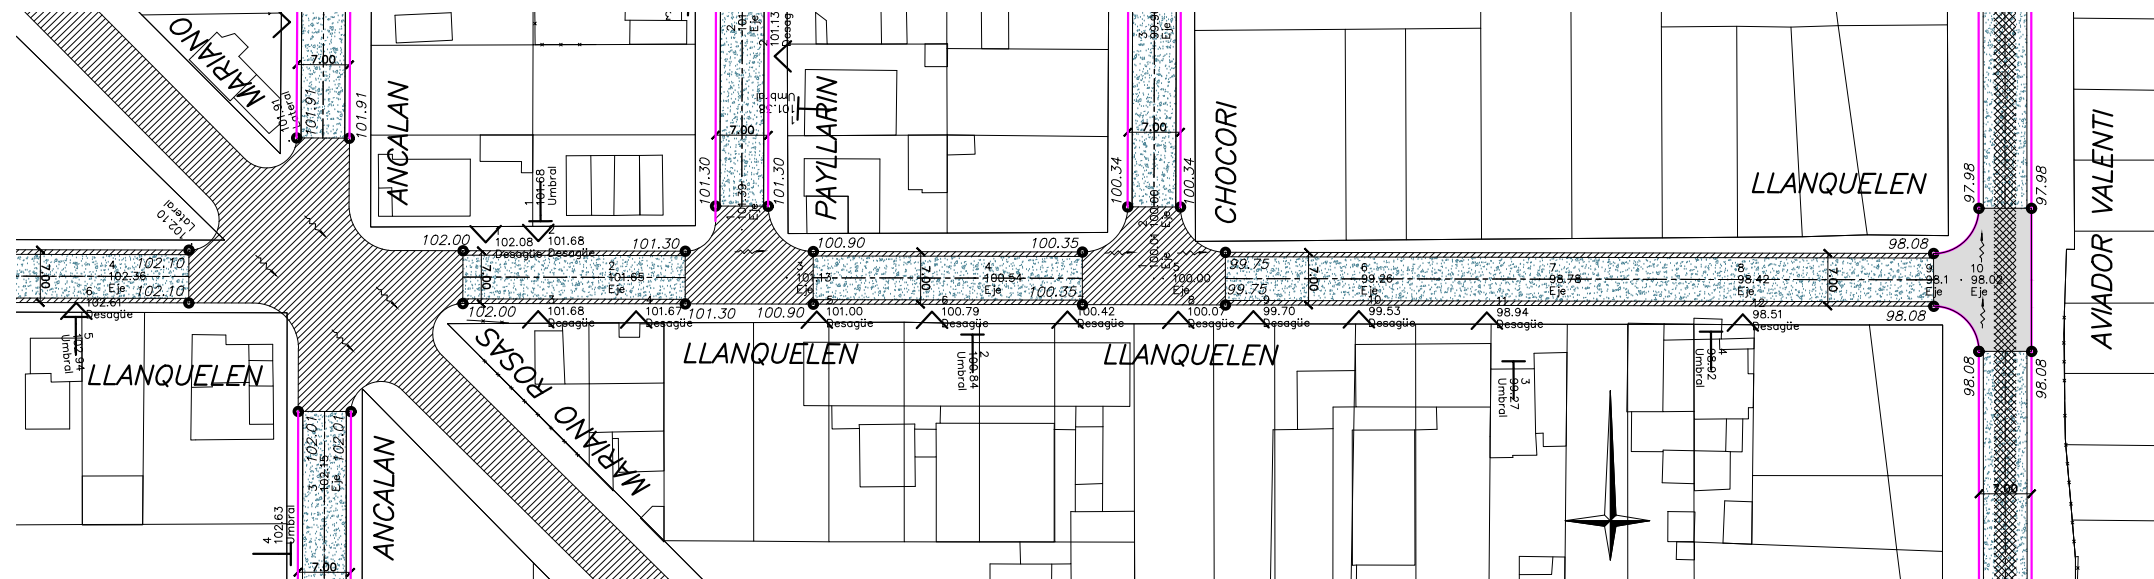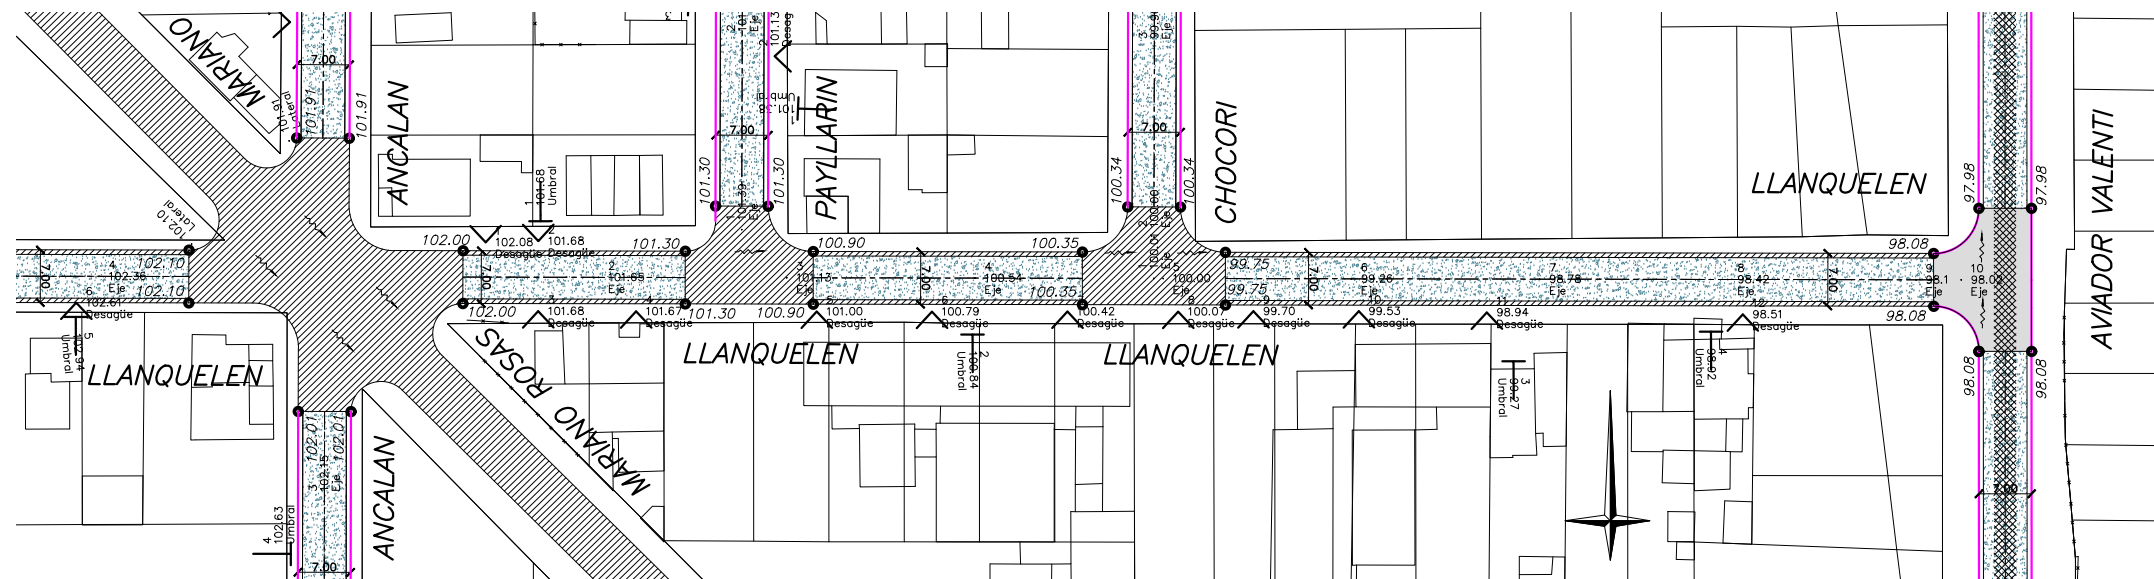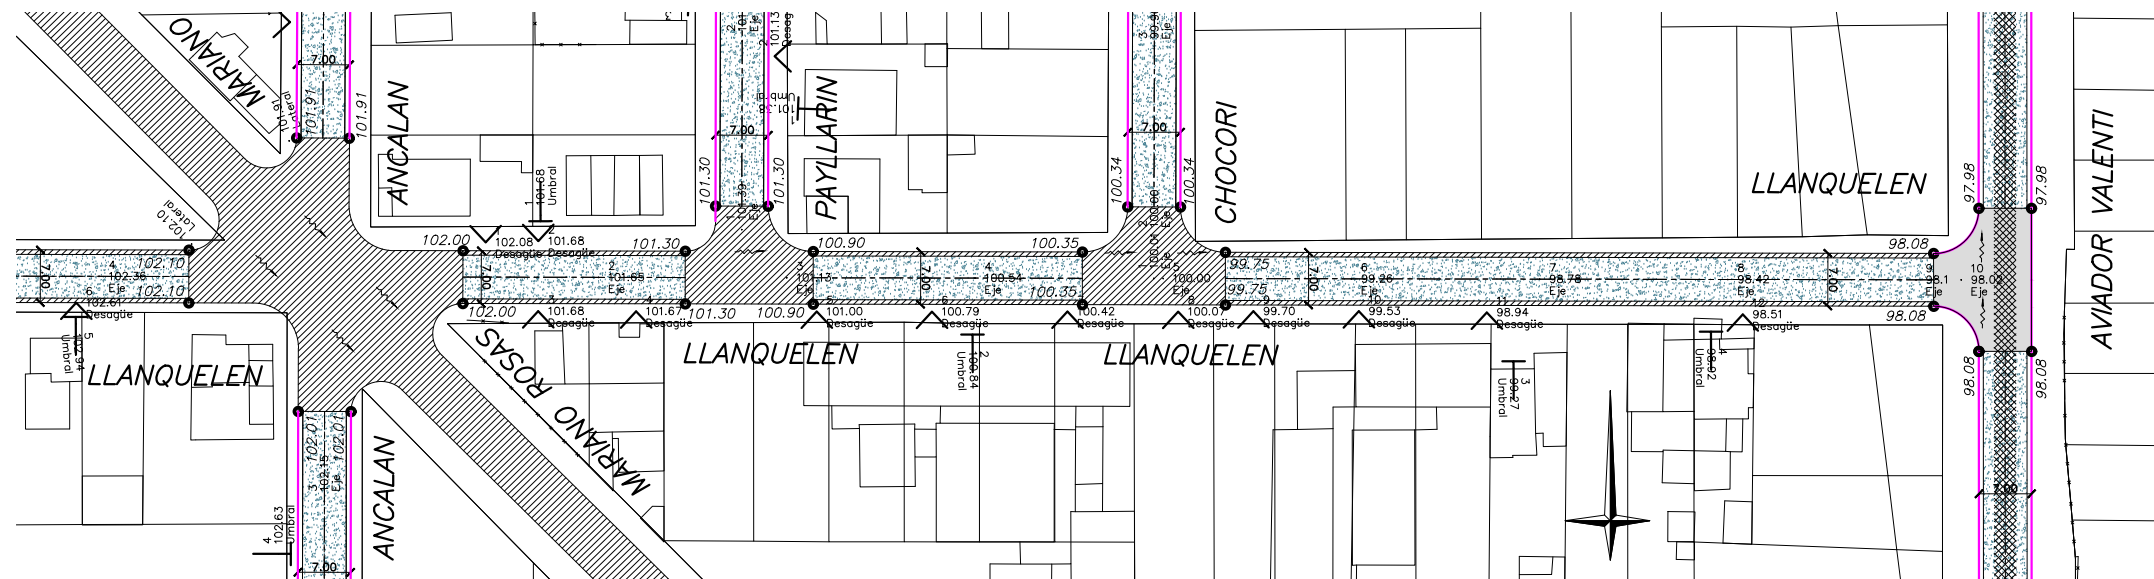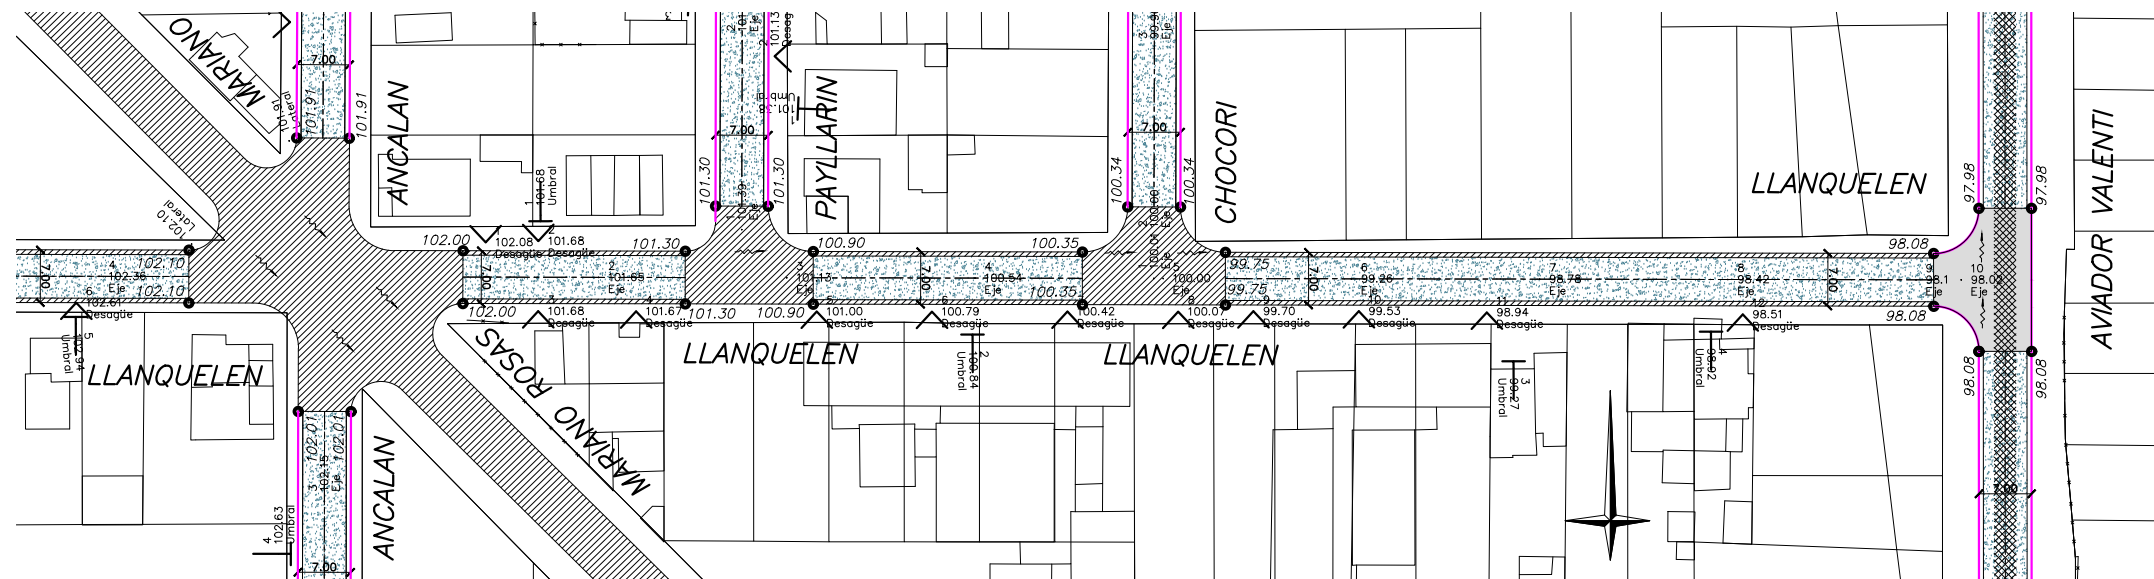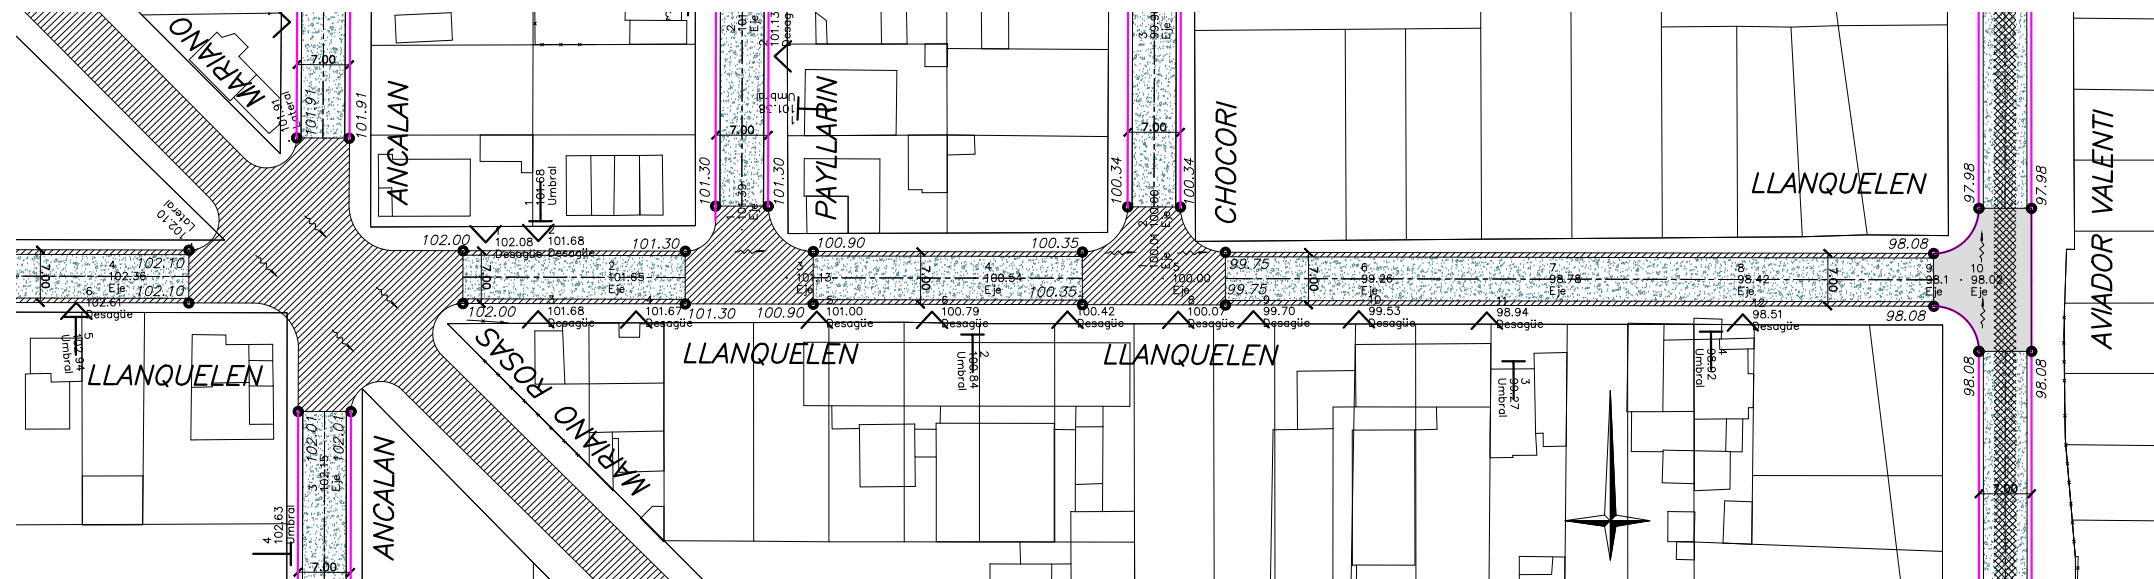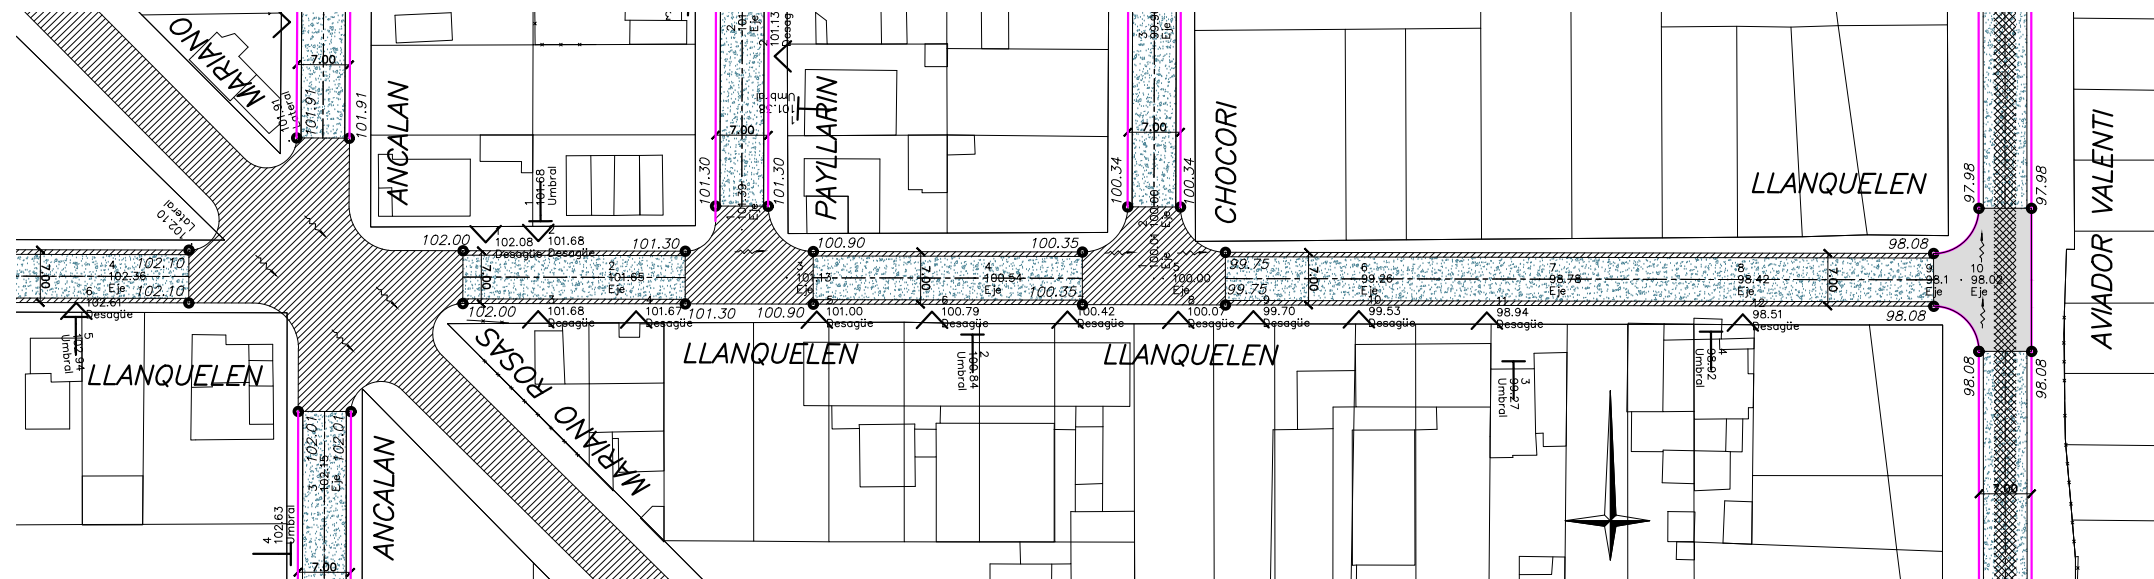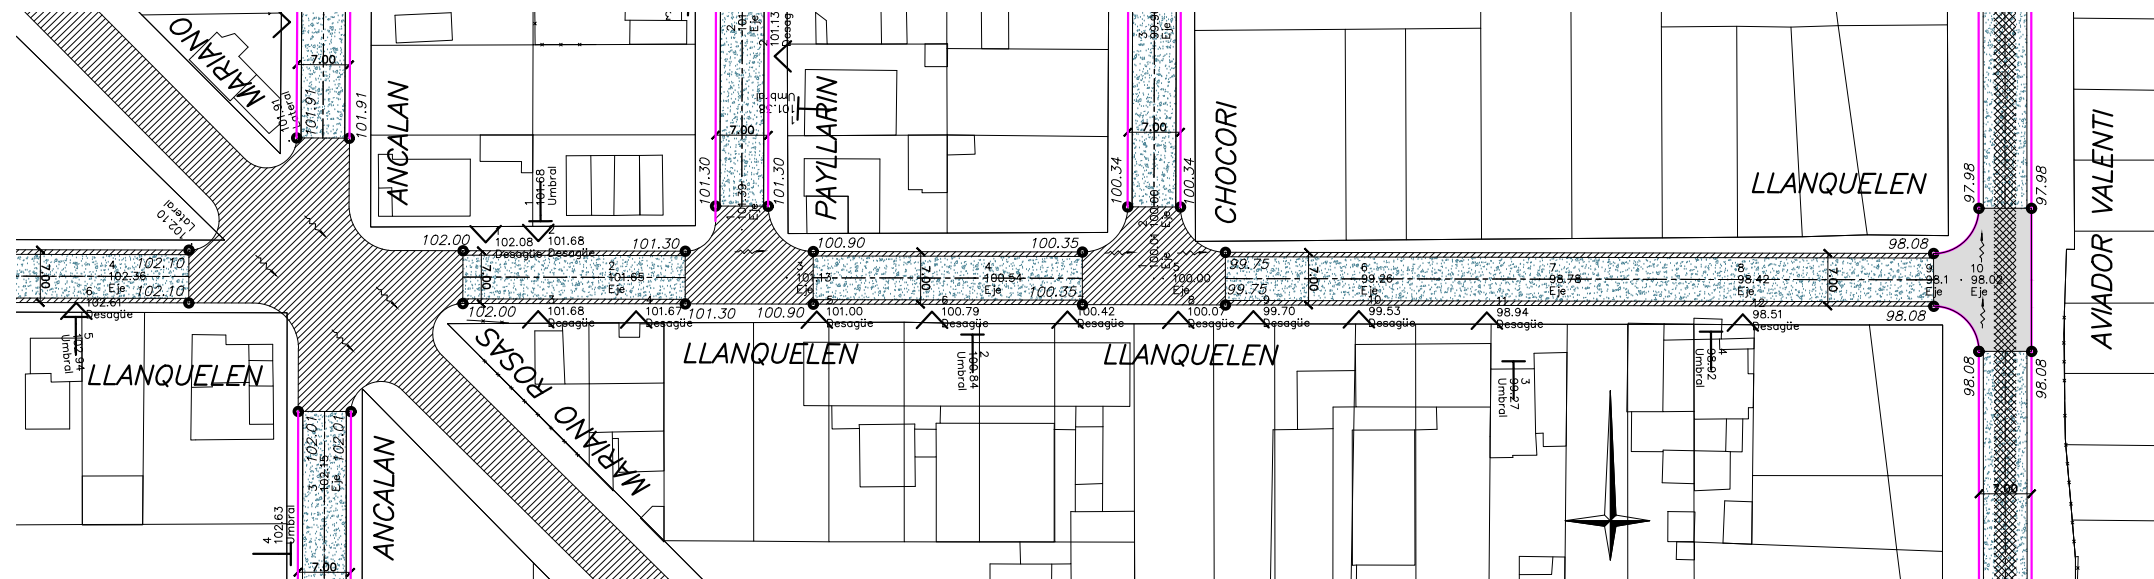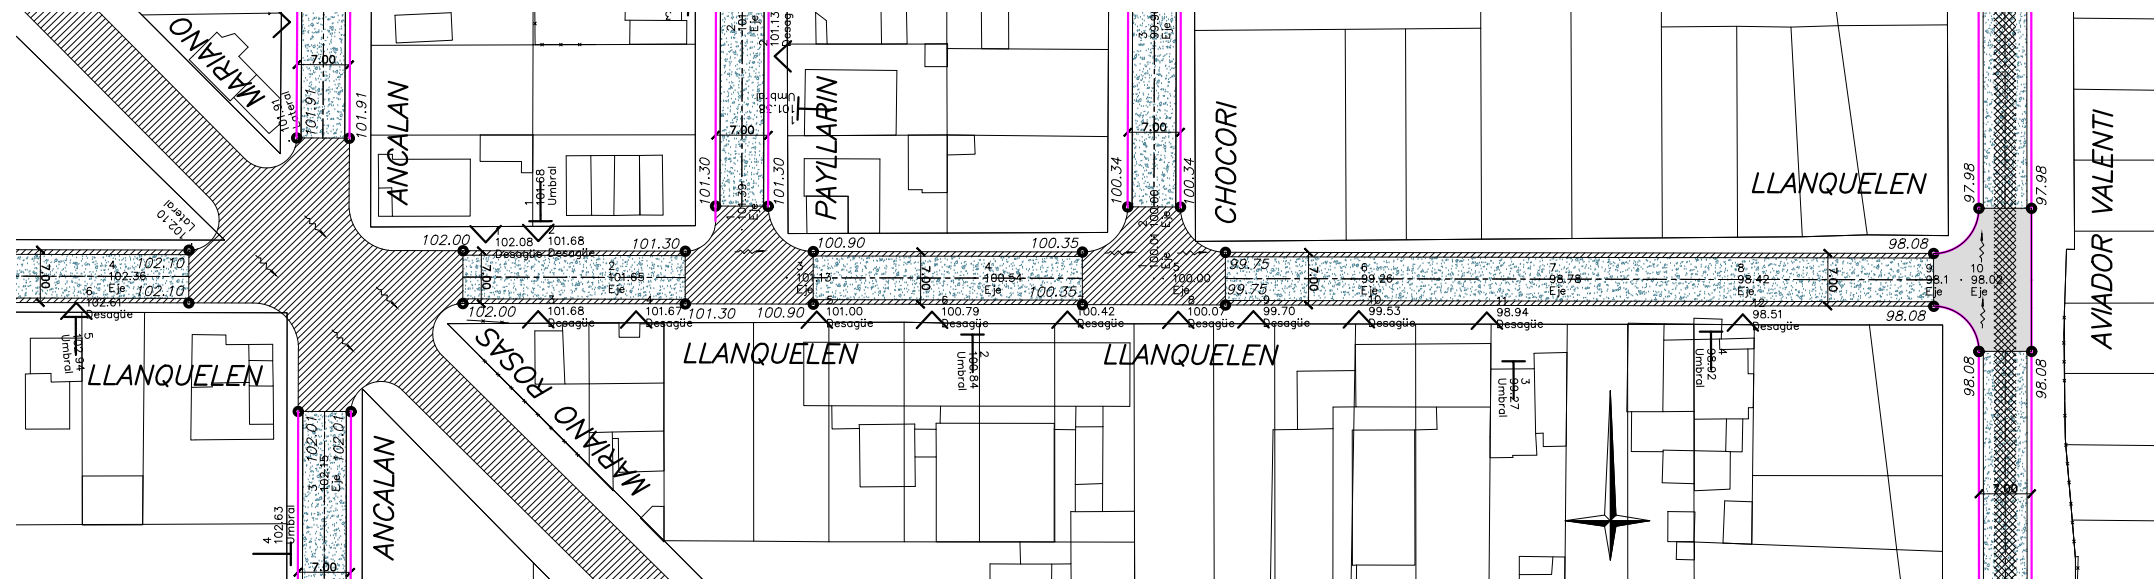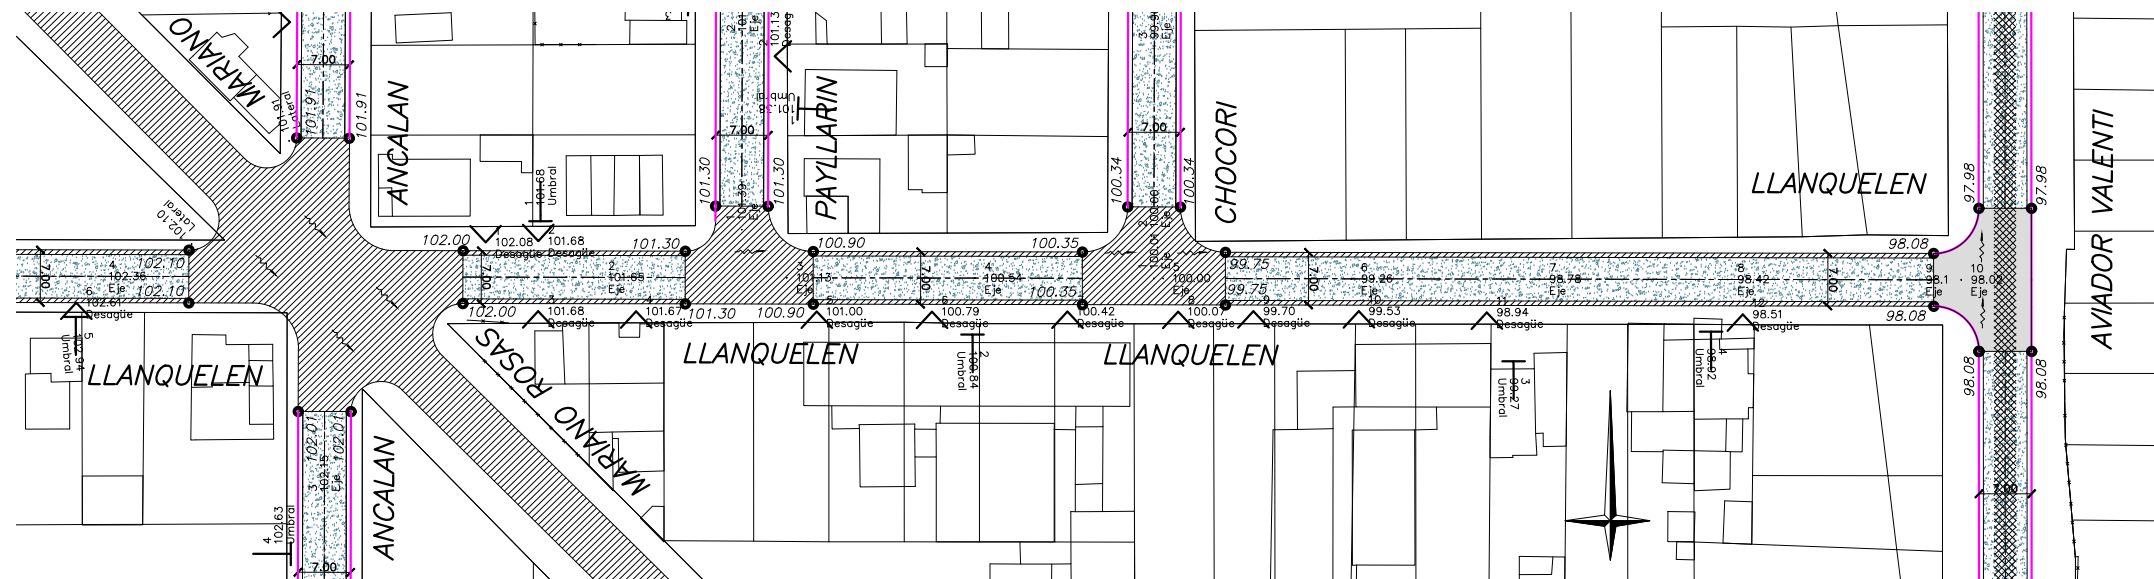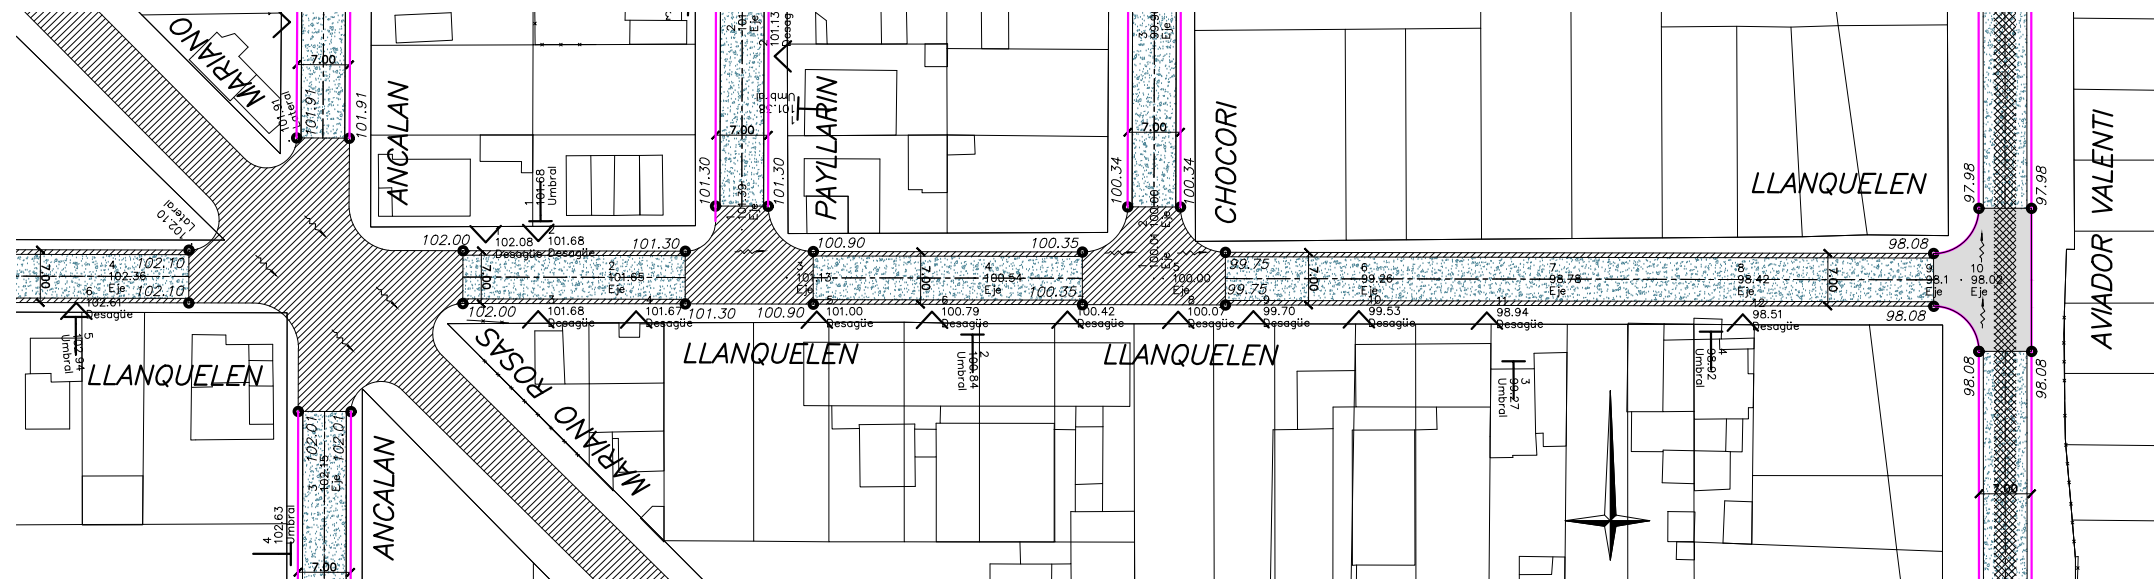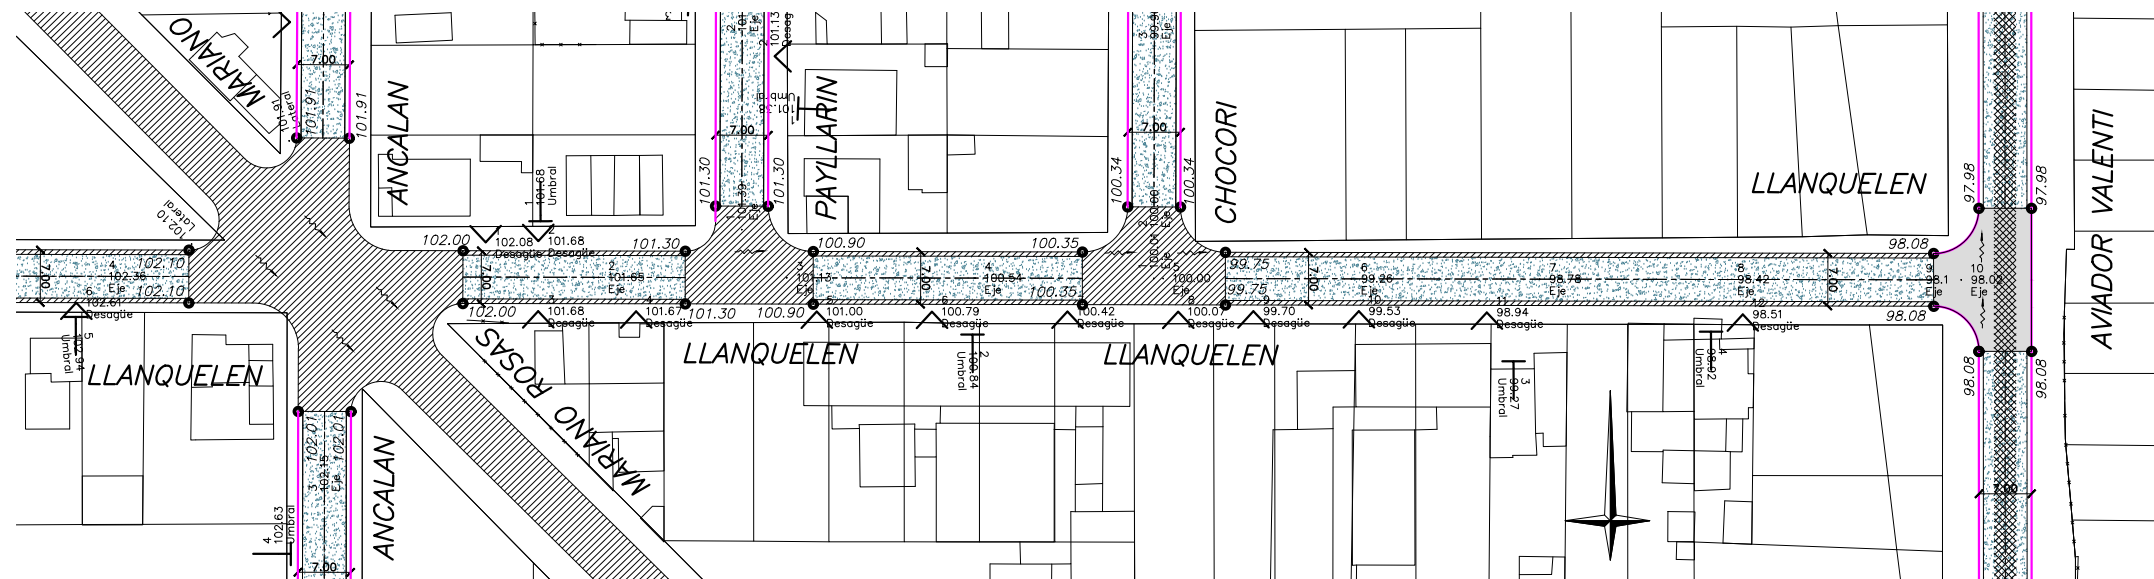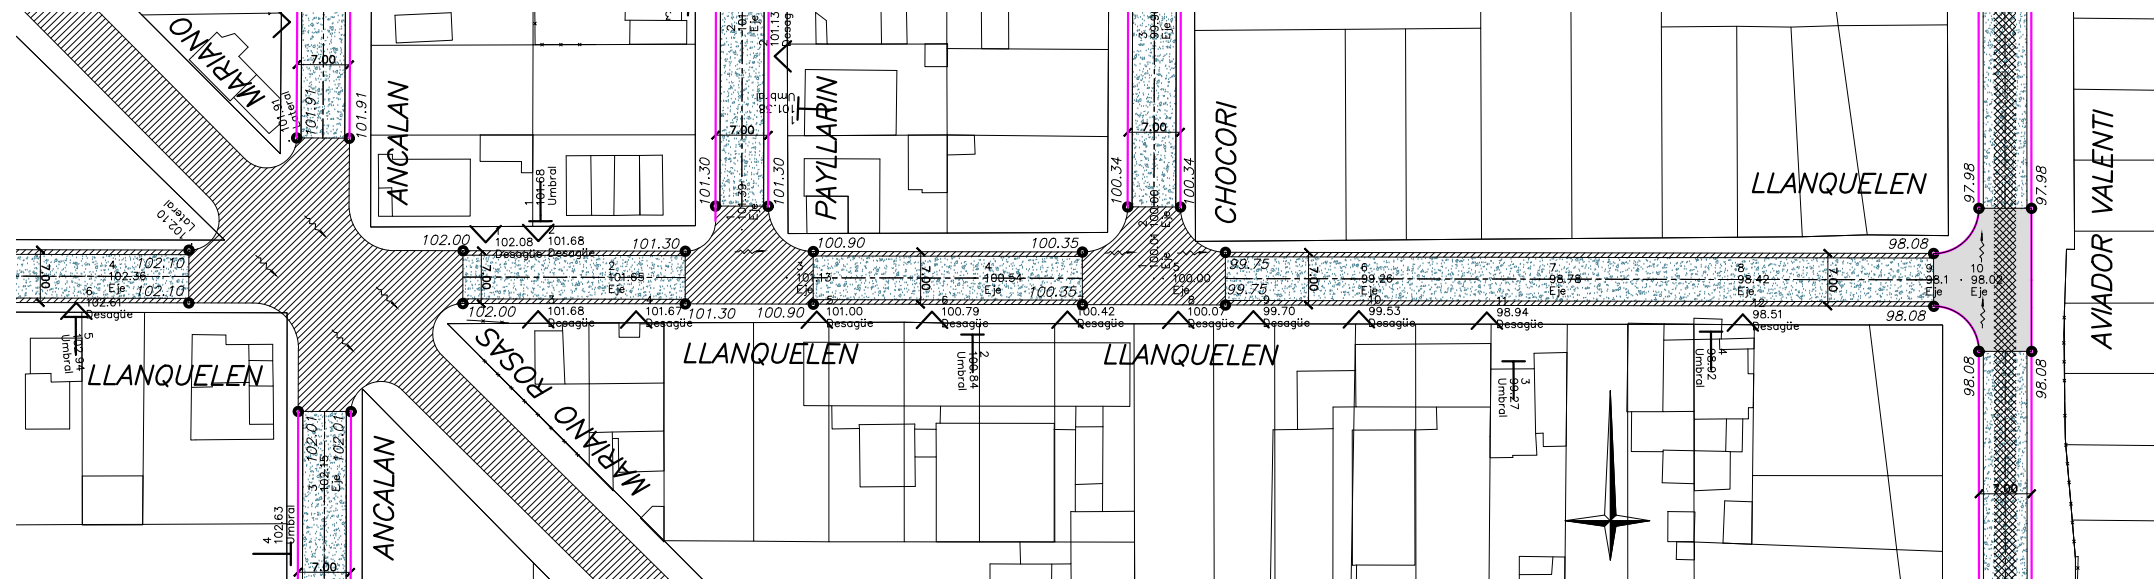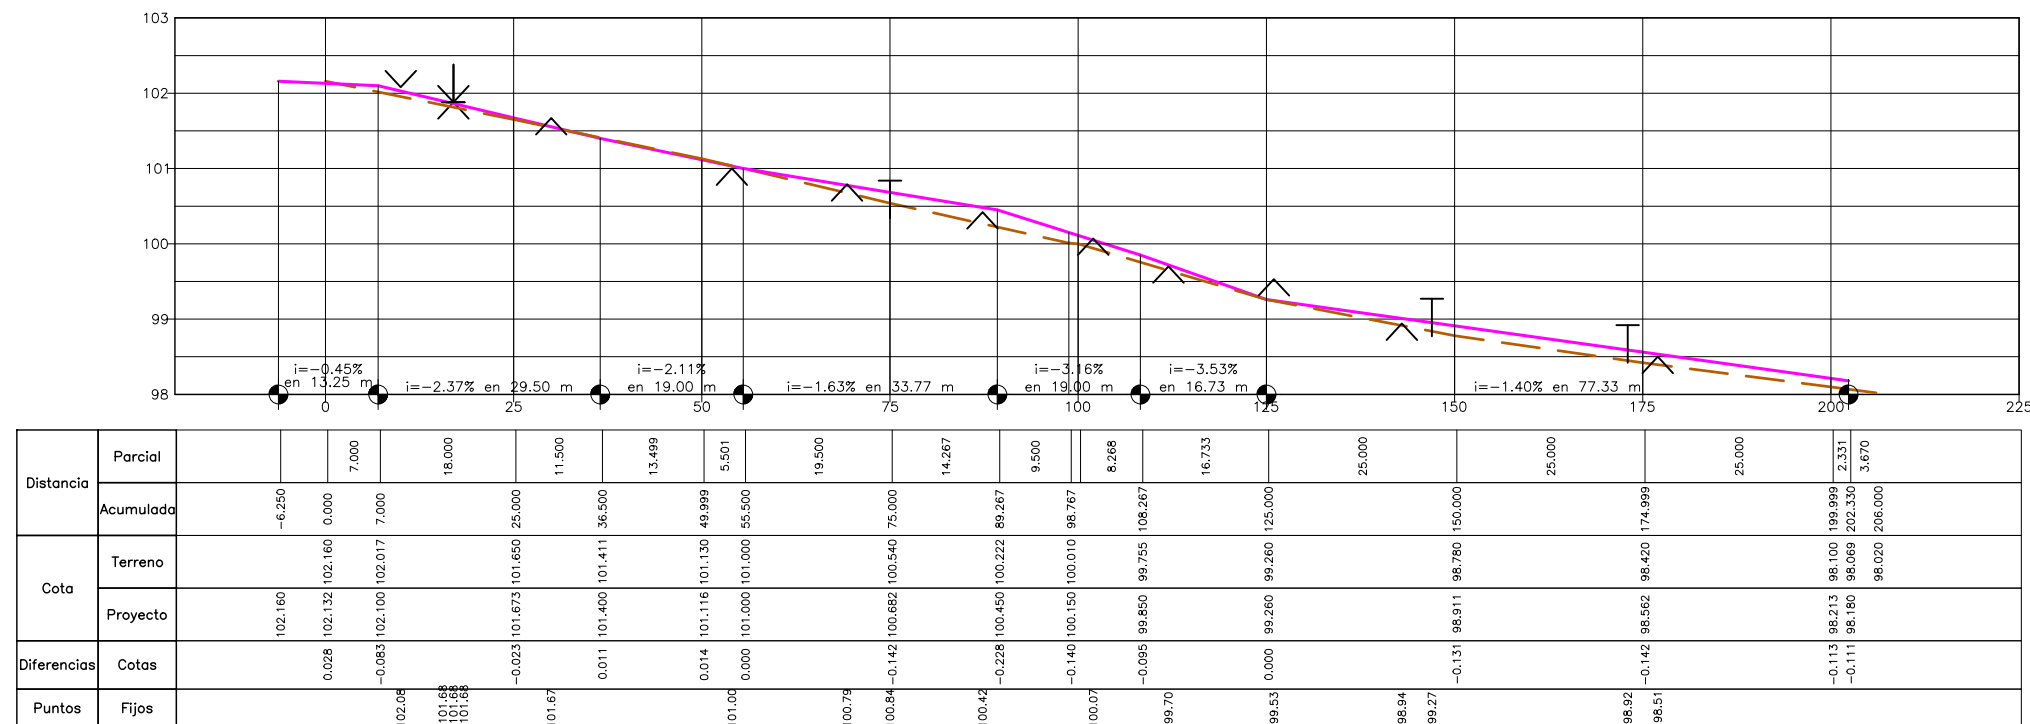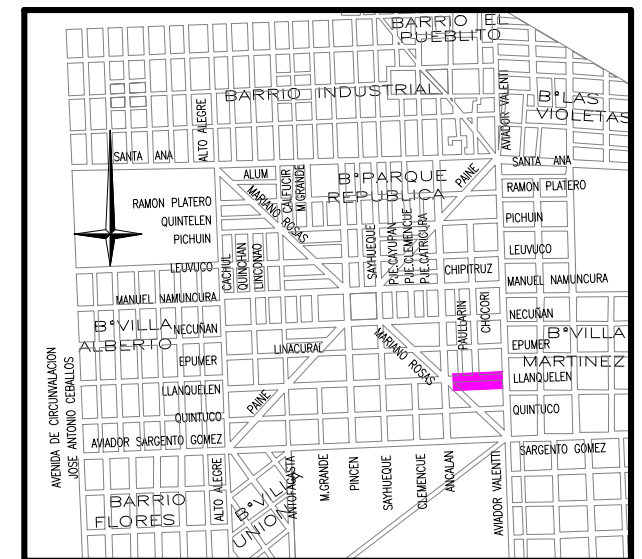

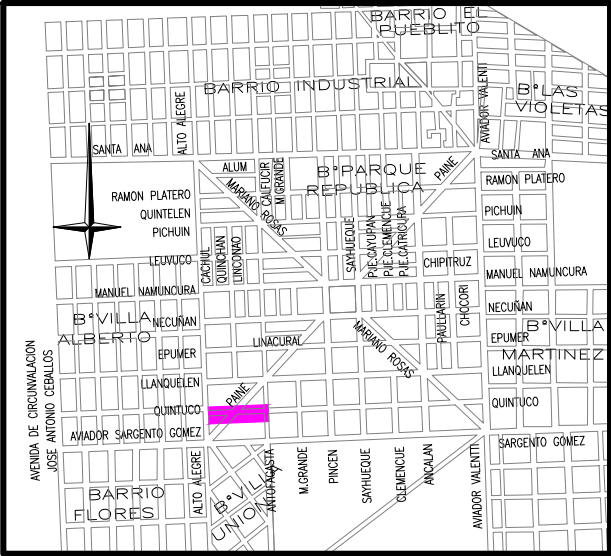

UBICACIÓN

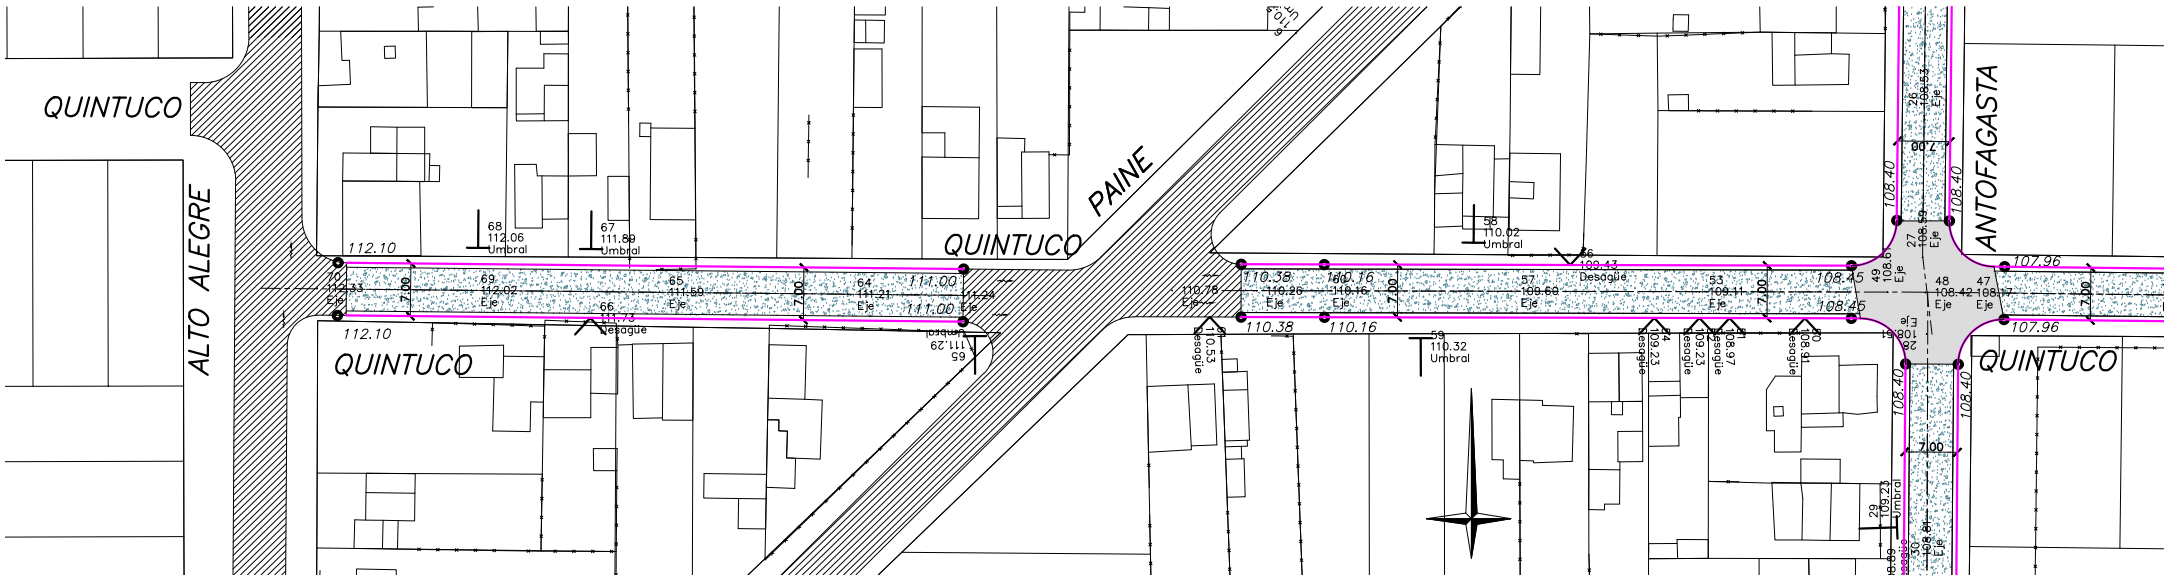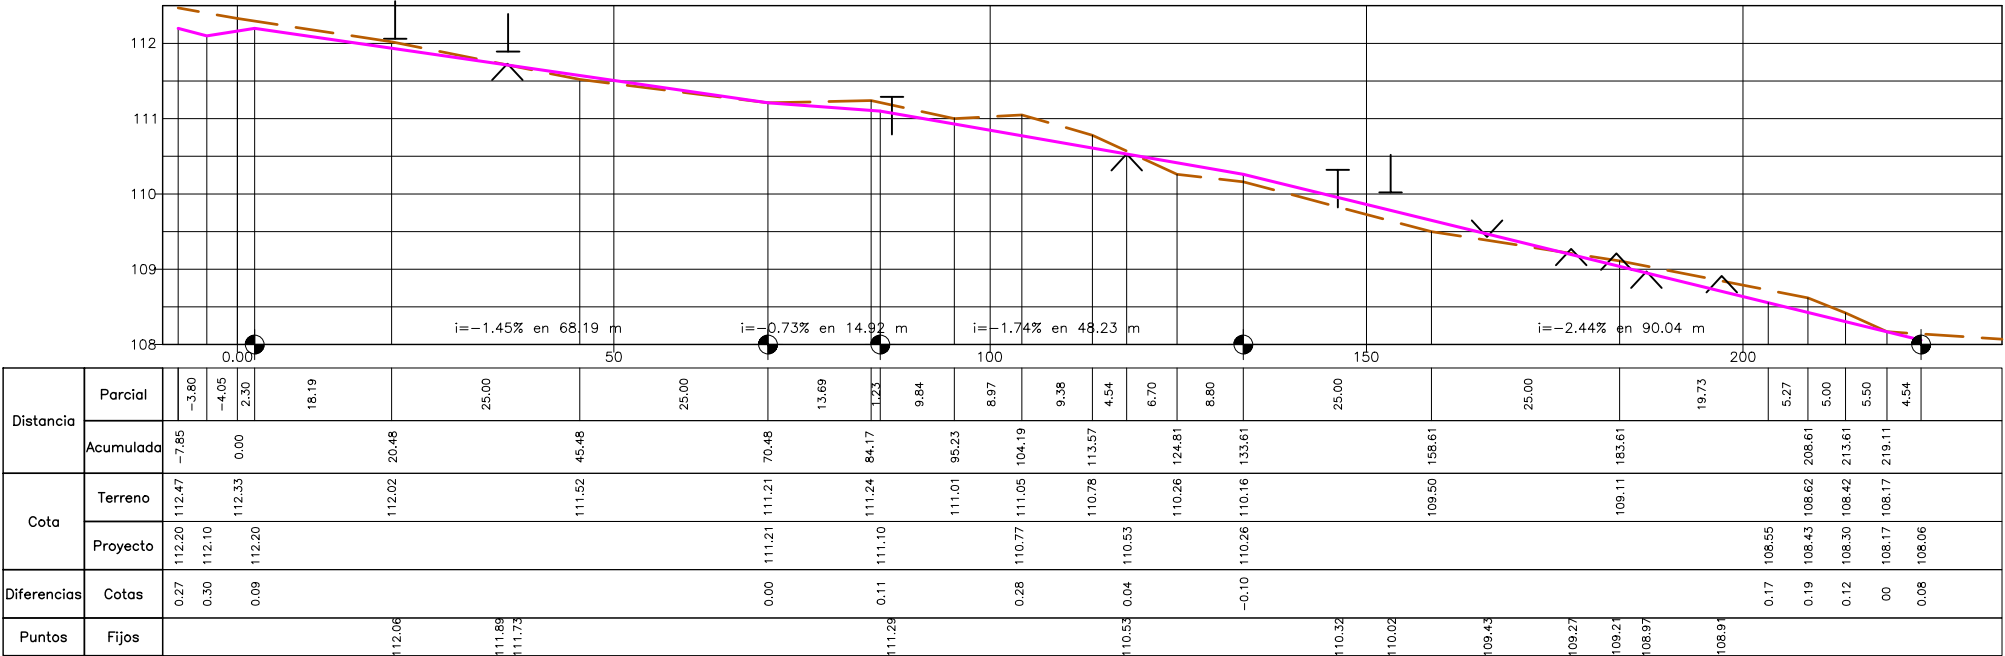


REDUCIDO AL 50%

PERFIL TERRENO	PAVIMENTO EXISTENTE	PAVIMENTO A DEMOLER	POSTES
PERFIL RASANTE	PAVIMENTO ASFALTICO	ESCURRIMIENTO	
BORDE DE CALZADA	COTAS DE PROYECTO	UMBRALES	
BOCACALLE DE H*	COTAS DE TERRENO	DESAGÜES PLUVIALES	1



MUNICIPALIDAD DE CÓRDOBA	
DIRECCIÓN DE OBRAS VIALES	
DEPARTAMENTO INGENIERÍA - DIVISIÓN ESTUDIOS Y PROYECTOS	
PROYECTO	Ing. Ternavazio - Ing. Bressan
DIBUJO	P. Franchin
COLABORO	Ing. S. Micalini - E. Cassera
DIRECTOR	Ing. Fernando Llaryora
JEFE DPTO.	Ing. Jorge Esteve
JEFE DIVISIÓN	-

OBRA:	EJECUCIÓN DE CORDÓN CUNETA Y CARPETA ASFÁLTICA EN B° PARQUE REPÚBLICA
EXPEDIENTE:	-
FECHA:	Enero 2003
ESCALAS:	Horizontal=1:500 Vertical =1:50

PLANO DE:	PLANALTIMETRÍA Calle QUINTUCO entre calles ALTO ALEGRE Y ANTOFAGASTA
PLANO N°	20
TOTAL DE PLANOS	45

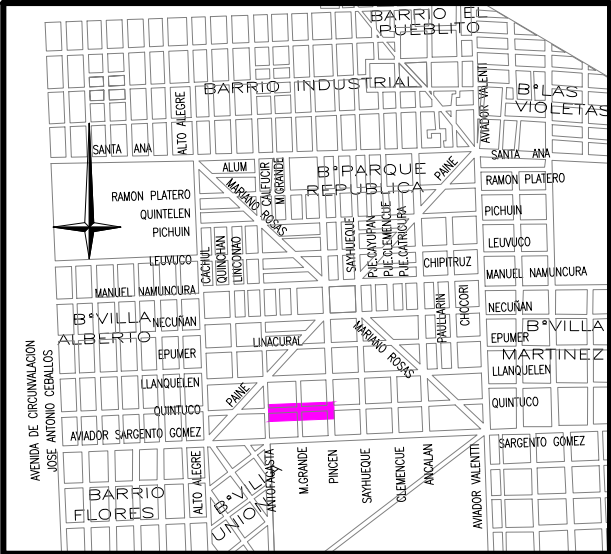

UBICACIÓN

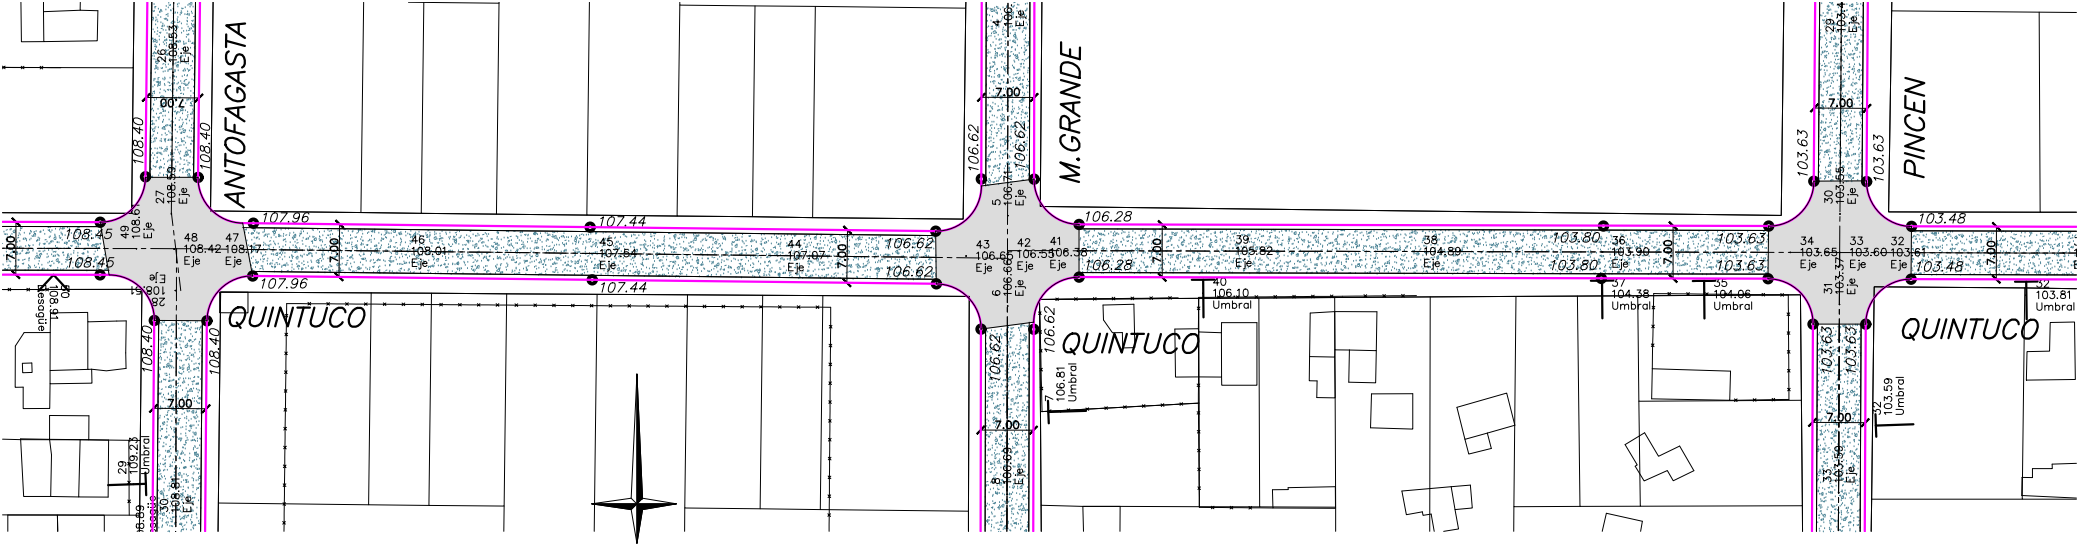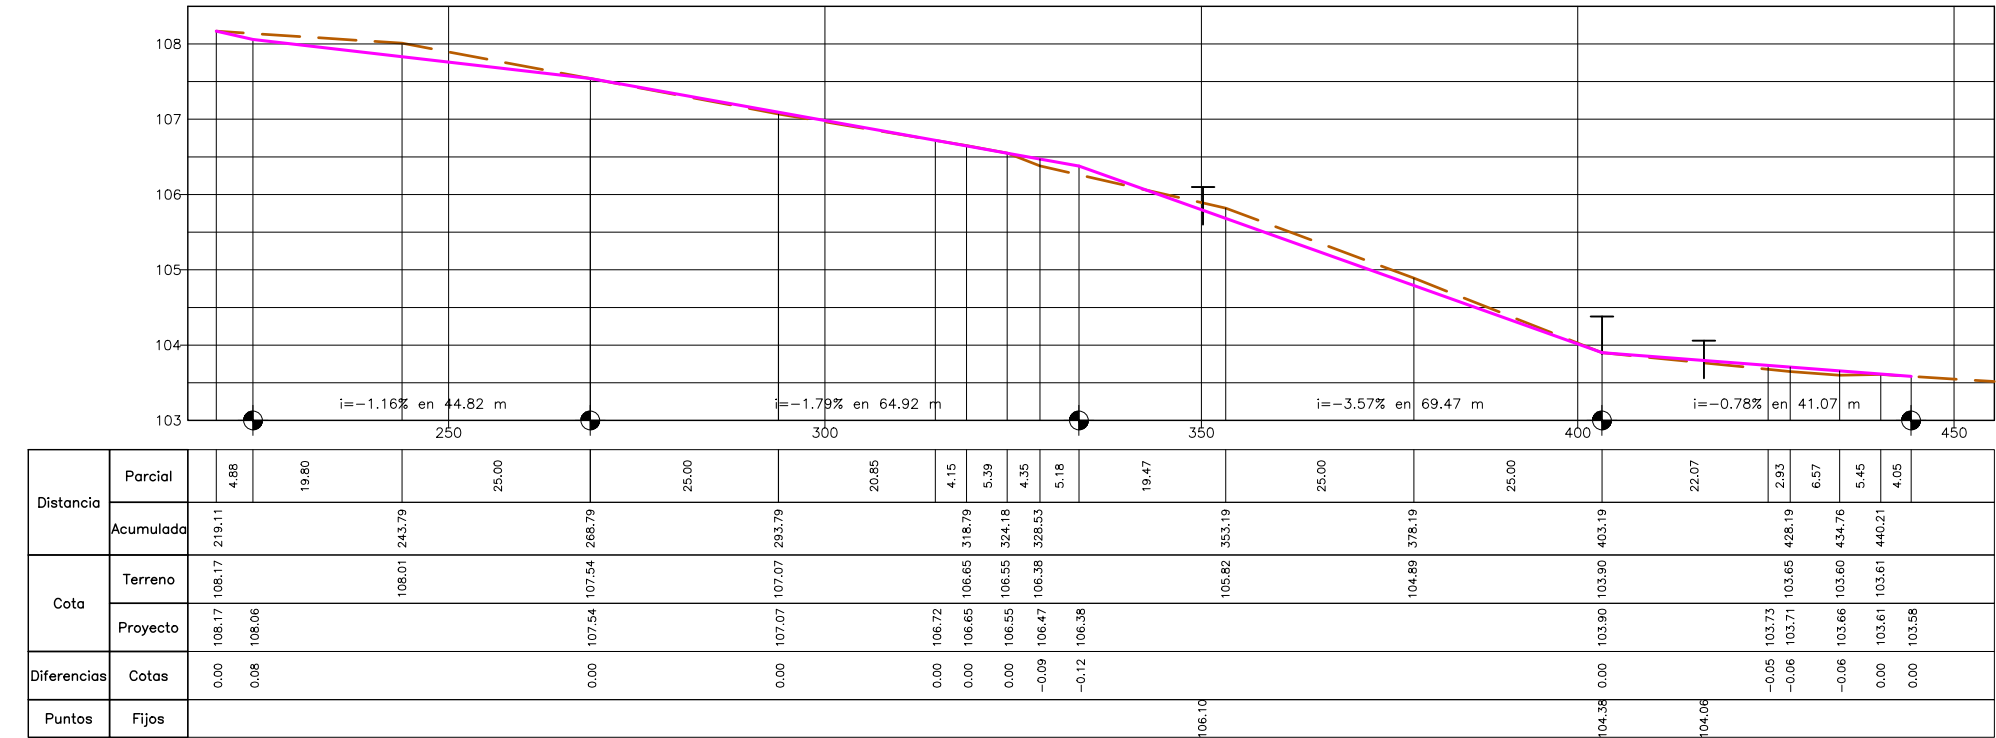


REDUCIDO AL 50%

REFERENCIAS		PERFIL TERRENO		PAVIMENTO EXISTENTE		PAVIMENTO A DEMOLER		POSTES
		PERFIL RASANTE		PAVIMENTO ASFALTICO		ESCURRIMIENTO		
		BORDE DE CALZADA		COTAS DE PROYECTO		UMBRALES		
		BOCACALLE DE H°		COTAS DE TERRENO		DESAGÜES PLUVIALES		1



MUNICIPALIDAD DE CÓRDOBA			
DIRECCIÓN DE OBRAS VIALES			
DEPARTAMENTO INGENIERÍA – DIVISIÓN ESTUDIOS Y PROYECTOS			
PROYECTO	Ing. Ternavasio – Ing. Bressan		DIRECTOR: Ing. Fernando Llaryora
DIBUJO	P. Franchin		JEFE DPTO.: Ing. Jorge Esteve
COLABORO	Ing. S. Micolini – E. Cassera		JEFE DIVISIÓN: –

OBRA:	EJECUCIÓN DE CORDÓN CUNETA Y CARPETA ASFÁLTICA EN B° PARQUE REPÚBLICA		
EXPEDIENTE:	–		
FECHA:	Enero 2003		
ESCALAS:	Horizontal=1:500 Vertical =1:50		

PLANO DE:	PLANIALTIMETRÍA Calle QUINTUCO entre calles ANTOFAGASTA Y PINCÉN		PLANO N° 21
			TOTAL DE PLANOS 45

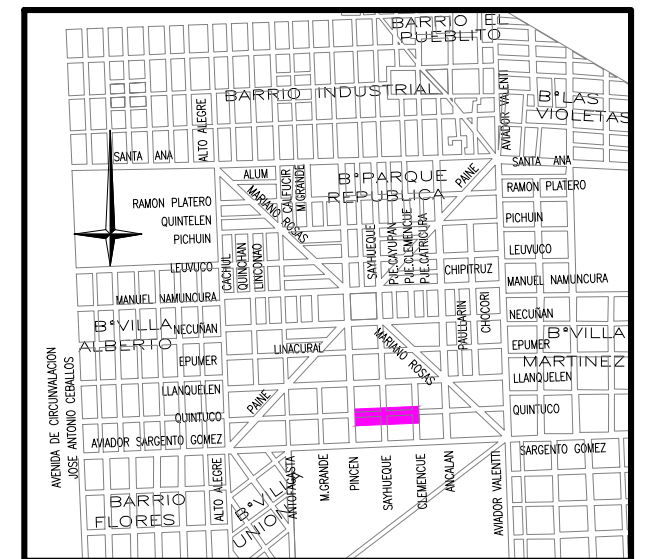


UBICACIÓN

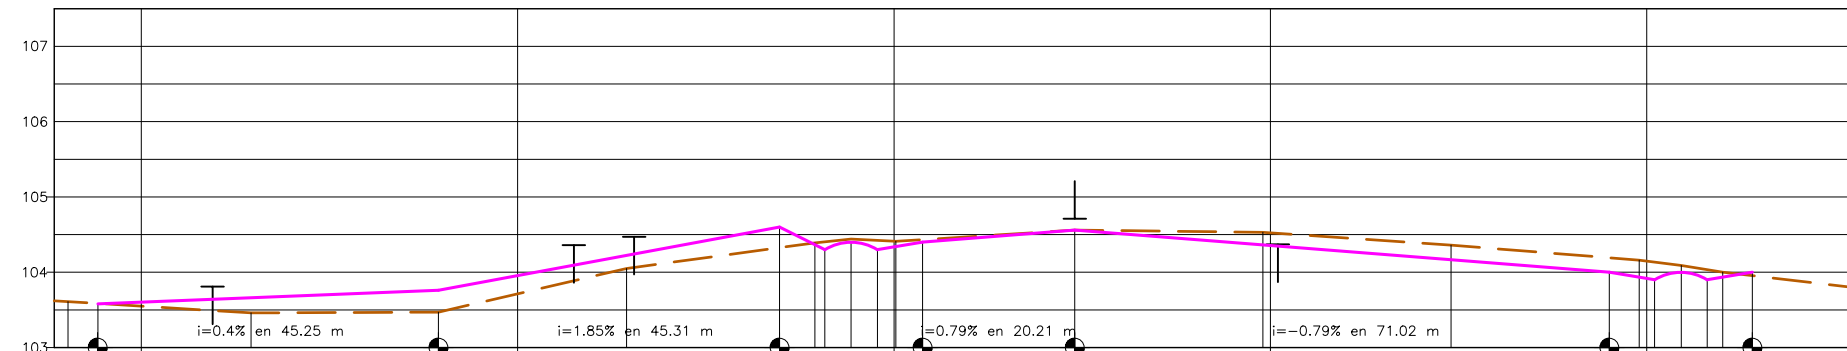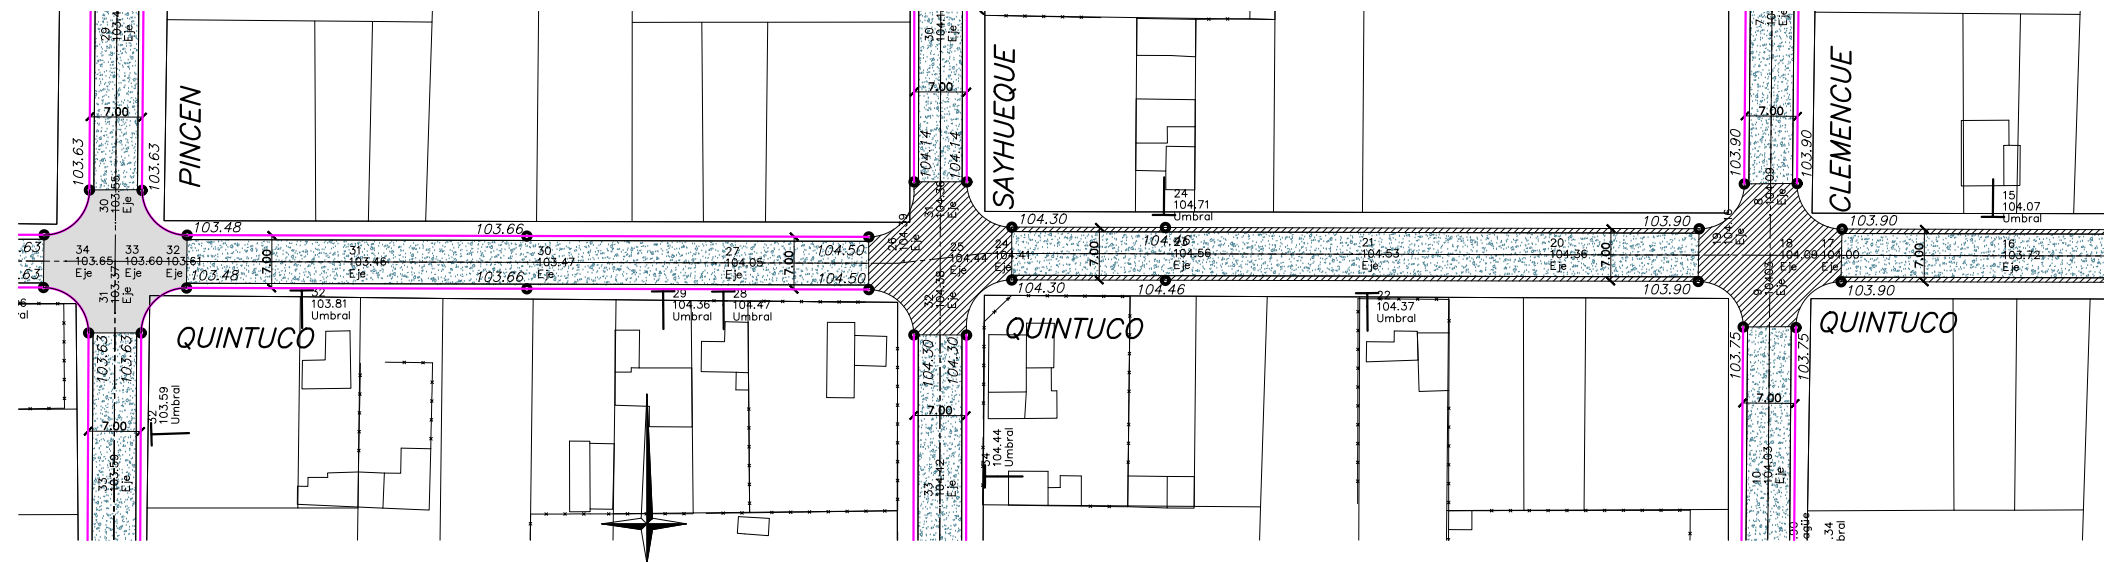
[illegible]

REDUCIDO AL 50%

REFERENCIAS		PERFIL TERRENO		PAVIMENTO EXISTENTE		PAVIMENTO A DEMOLER		POSTES	MUNICIPALIDAD DE CORDOBA DIRECCIÓN DE OBRAS VIALES DEPARTAMENTO INGENIERÍA – DIVISIÓN ESTUDIOS Y PROYECTOS PROYECTO Ing. Ternavazo – Ing. Bressan DIBUJO P. Franchin COLABORO Ina. S. Micolini – E. Cassera DIRECTOR: Ing. Fernando Lloryora JEFE DPTO.: Ing. Jorge Esteve JEFE DIVISIÓN: –	OBRA: EJECUCIÓN DE CORDÓN CUNETA Y CARPETA ASFÁLTICA EN B° PARQUE REPÚBLICA	EXPEDIENTE: —	FECHA: Enero 2003	ESCALAS: Horizontal= 1:500 Vertical =1:50	PLANO DE: PLANIALTIMETRÍA Calle QUINTUCO entre calles PINCÉN y CLEMENCUÉ	PLANO N° 22
		PERFIL RASANTE		PAVIMENTO ASFALTICO		ESCURRIMIENTO									
		BORDE DE CALZADA		100.01	COTAS DE PROYECTO		T	UMBRALES							
		BOCACALLE DE H°		NOM DEB	COTAS DE TERRENO		V	DESAGÜES PLUVIALES							

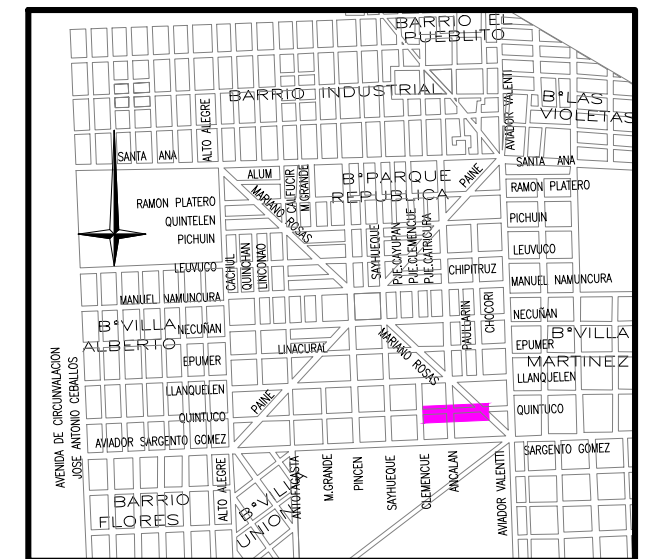


Distancia	Parcial			24.08		25.00		20.45	4.54 1.89 2.95 4.04 1.08 5.47	19.89		25.00		25.00		13.15	6.35 0.48 5.80 3.91 4.50 8.25
	Acumulada	660.04		684.12		709.12	734.12		759.12 763.96 769.09		794.44		819.44	844.44			863.94 869.94 876.23 884.65
Cota	Terreno	104.00		103.72		103.39	103.32	734.12	102.37 102.20 102.04		101.70	794.44		101.38	819.44	100.76	844.44
	Proyecto	00 104.00					103.32		102.55 102.30 102.20 103.32	0.00	102.80			100.76		100.76	
Diferencias	Cotas	00 -0.04					0.00							0.00		99.90	
Puntos	Fijos			04.07		03.63				01.82		01.60	01.61	01.47		0.28	0.20 -0.11 0.00

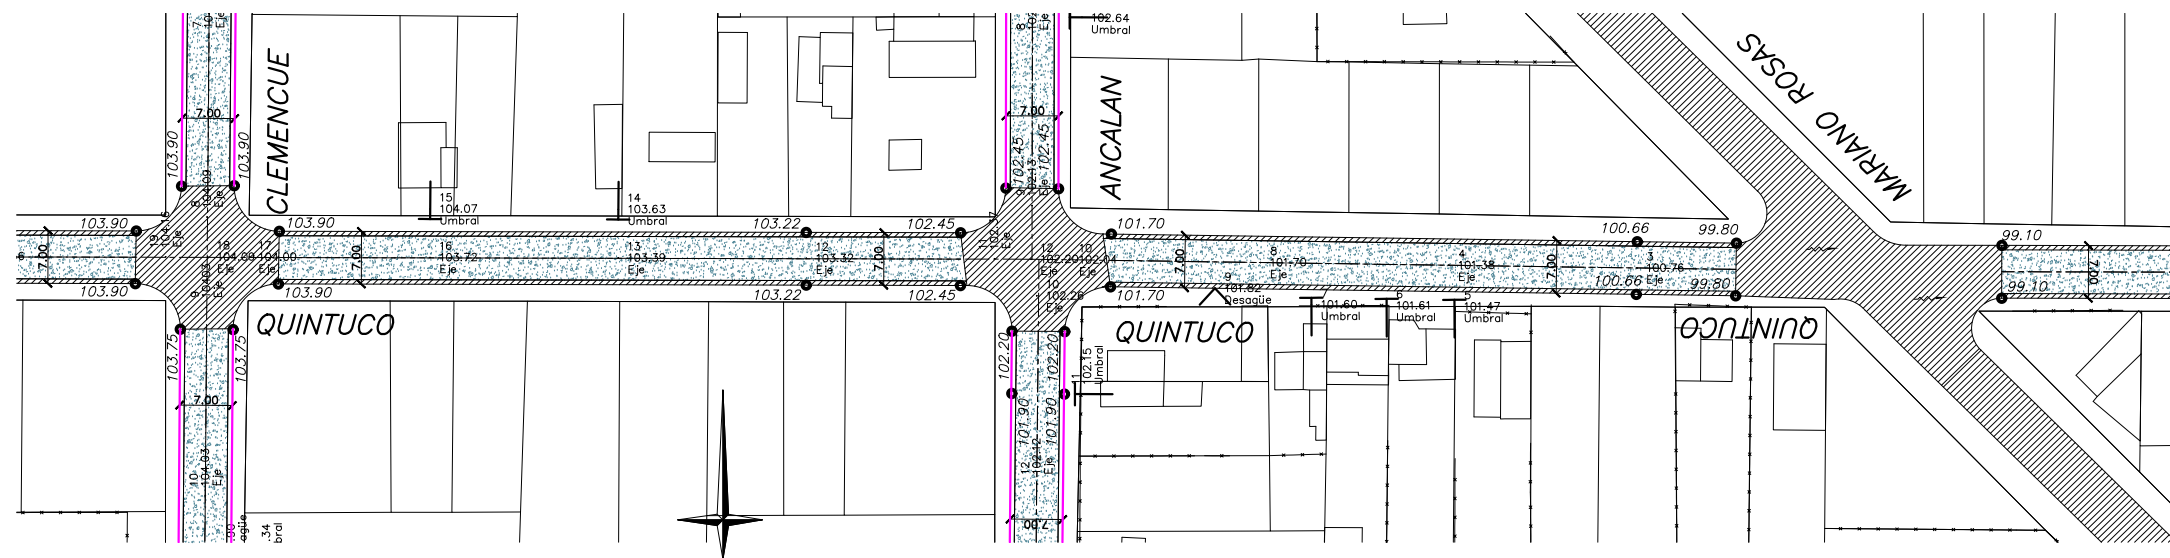


REFERENCIAS		PERFIL TERRENO		PAVIMENTO EXISTENTE		PAVIMENTO A DEMOLER	 POSTES
		PERFIL RASANTE		PAVIMENTO ASFALTICO		ESCURRIMIENTO	
		BORDE DE CALZADA		COTAS DE PROYECTO		UMBRALES	
		BOCACALLE DE H*		COTAS DE TERRENO		DESAGÜES PLUVIALES	

EXPEDIENTE:	FECHA:
—	Enero 2003


PLANO N°	23
TOTAL DE PLANOS	45

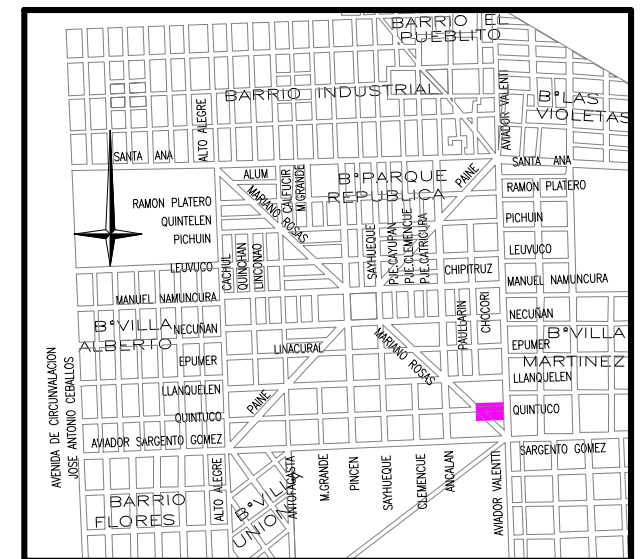

UBICACIÓN

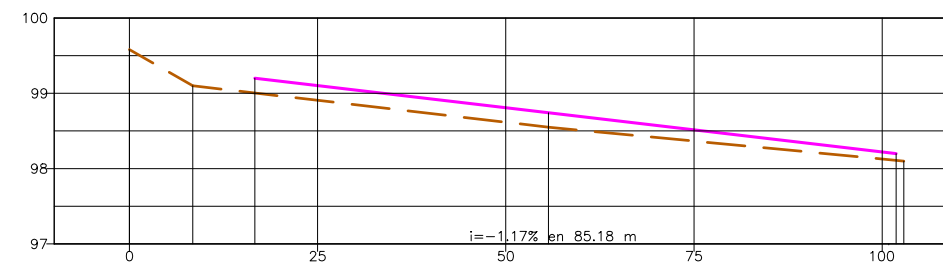


Distancia	Parcial		8,419	8,243	38,998	46,186	1035
	Acumulada	0.000	8,419	16,662	55,660	102,845	102,845
Cota	Terreno	99.58	99.10	99.00	98.55	98.11	98.11
	Proyecto			99.20	98.74	98.20	98.20
Diferencias	Cotas			-0.20	-0.19	-0.09	-0.09
Puntos	Fijos						

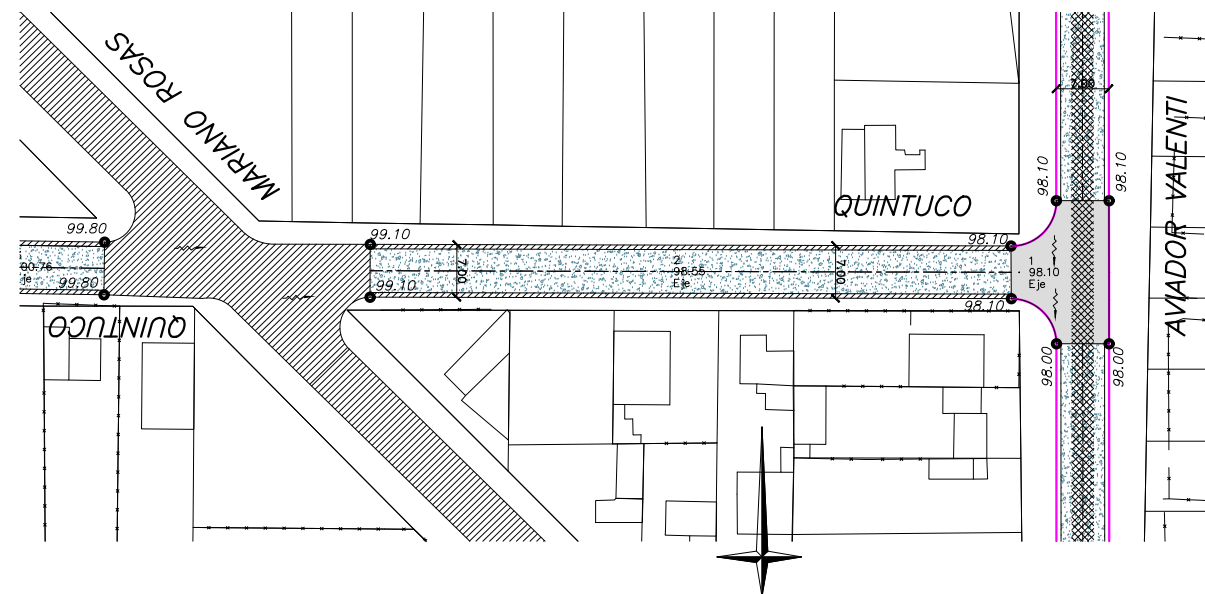


REDUCIDO AL 50%


REFERENCIAS		PERFIL TERRENO		PAVIMENTO EXISTENTE		PAVIMENTO A DEMOLER		POSTES	MUNICIPALIDAD DE CORDOBA DIRECCIÓN DE OBRAS VIALES DEPARTAMENTO INGENIERÍA – DIVISIÓN ESTUDIOS Y PROYECTOS PROYECTO Ing. Ternavasio – Ing. Bressan DIBUJO P. Franchin COLABORO Ina. S. Micolini – E. Cassera DIRECTOR: Ing. Fernando Lloryora JEFE DPTO.: Ing. Jorge Esteve JEFE DIVISIÓN: –	OBRA: EJECUCIÓN DE CORDÓN CUNETA Y CARPETA ASFÁLTICA EN B° PARQUE REPÚBLICA	EXPEDIENTE: –	FECHA: Enero 2003	ESCALAS: Horizontal=1:500 Vertical =1:50	PLANO DE: PLANIALTIMETRÍA Calle QUINTUCO entre calles MARIANO ROSAS Y AVIADOR VALENTI	PLANO N° 24
		PERFIL RASANTE		PAVIMENTO ASFALTICO		ESCURRIMIENTO									
		BORDE DE CALZADA		COTAS DE PROYECTO		UMBRALES									
		BOCACALLE DE H*		COTAS DE TERRENO		DESAGÜES PLUVIALES									

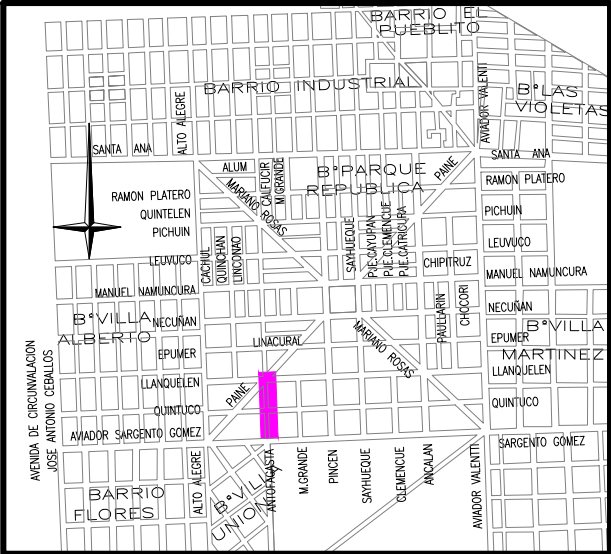

UBICACIÓN

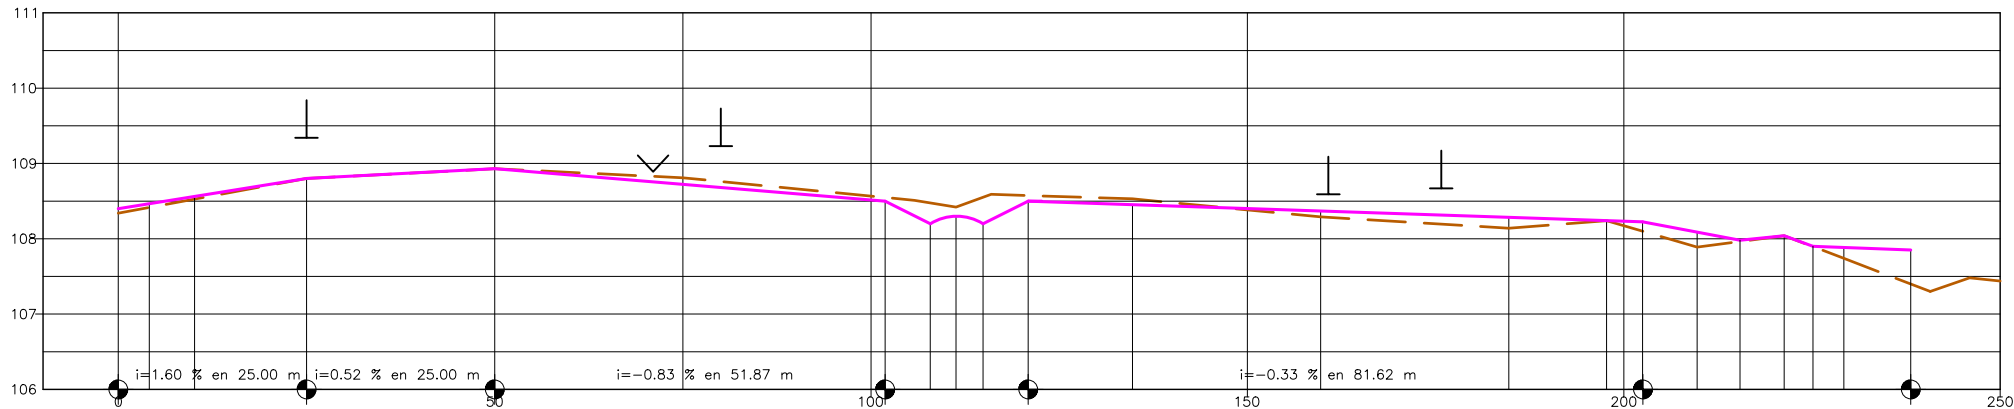

Distancia	Parcial	4.12	6.00	14.88	25.00	25.00	26.87	6.00	3.50	3.50	6.00	13.86	25.00	25.00	12.98	4.78	12.92	9.70	12.96
	Acumulada	0.00	4.12	10.12	25.00	50.00	75.00	101.87	107.87	111.37	114.87	120.87	134.73	159.73	184.73	197.72	202.50	215.42	225.23
Cota	Terreno	108.34			108.80	108.33			108.51	108.42	108.59		108.53	108.29	108.14	108.24	107.89	108.04	107.74
	Proyecto	108.40	108.47	108.56	108.80	108.93	108.72	108.50	108.20	108.30	108.50	108.45	108.37	108.29	108.24	108.23	107.98	108.04	107.90
Diferencias	Cotas	-0.06	-0.05	-0.03	0.00	0.00	0.09	0.08	0.31	0.12	0.39	0.08	-0.08	-0.15	0.00	-0.21	0.00	0.00	-0.14
Puntos	Fijos				109.34		108.89	109.23					108.58	108.67					

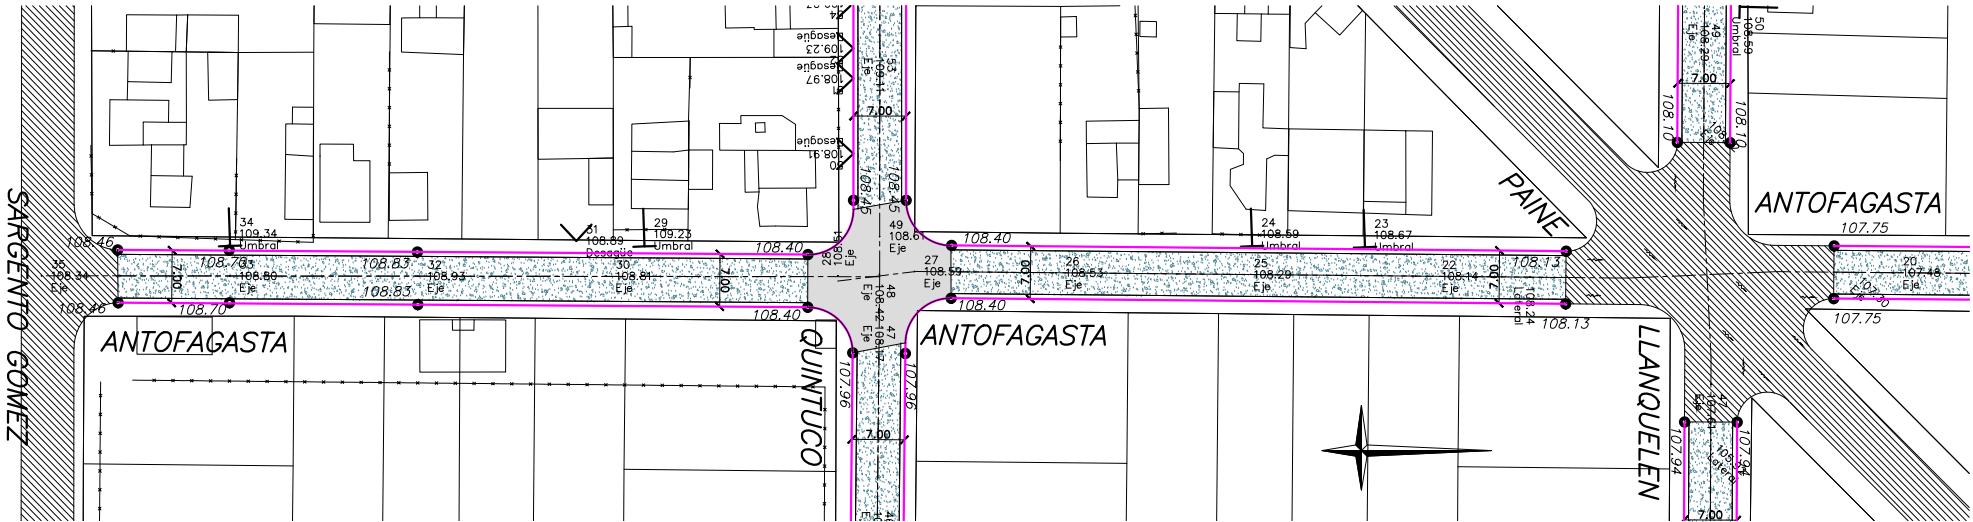


REDUCIDO AL 50%

REFERENCIAS		PERFIL TERRENO		PAVIMENTO EXISTENTE		PAVIMENTO A DEMOLER		POSTES
		PERFIL RASANTE		PAVIMENTO ASFALTICO		ESCURRIMIENTO		
		BORDE DE CALZADA		COTAS DE PROYECTO		UMBRALES		
		BOCACALLE DE H*		COTAS DE TERRENO		DESAGÜES PLUVIALES		



MUNICIPALIDAD DE CÓRDOBA			
DIRECCIÓN DE OBRAS VIALES			
DEPARTAMENTO INGENIERÍA – DIVISIÓN ESTUDIOS Y PROYECTOS			
PROYECTO	Ing. Ternavasio – Ing. Bressan	DIRECTOR:	Ing. Fernando Llaryora
DIBUJO	P. Franchin	JEFE DPTO.:	Ing. Jorge Esteve
COLABORO	Ing. S. Micolini – E. Cassera	JEFE DIVISIÓN:	–

OBRA:	EJECUCIÓN DE CORDÓN CUNETA Y CARPETA ASFÁLTICA EN B° PARQUE REPÚBLICA		
EXPEDIENTE:	–	FECHA:	Enero 2003
ESCALAS:	Horizontal=1:500 Vertical =1:50		

PLANO DE:	PLANIALTIMETRÍA Calle ANTOFAGASTA entre calles SARGENTO GÓMEZ Y LLANQUELEN	PLANO N°	26
TOTAL DE PLANOS	45		

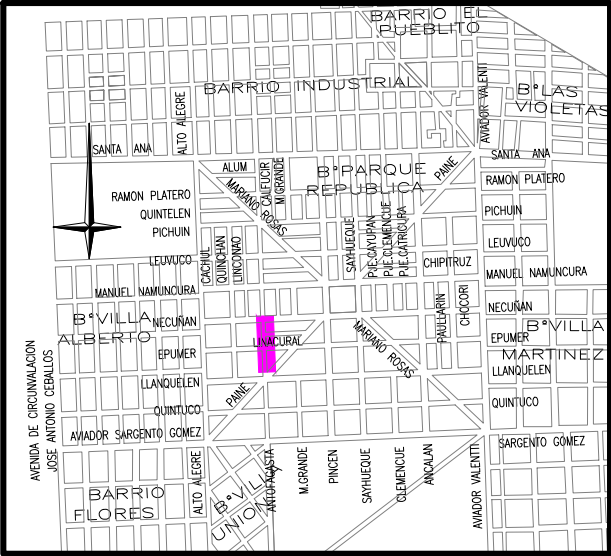

UBICACIÓN

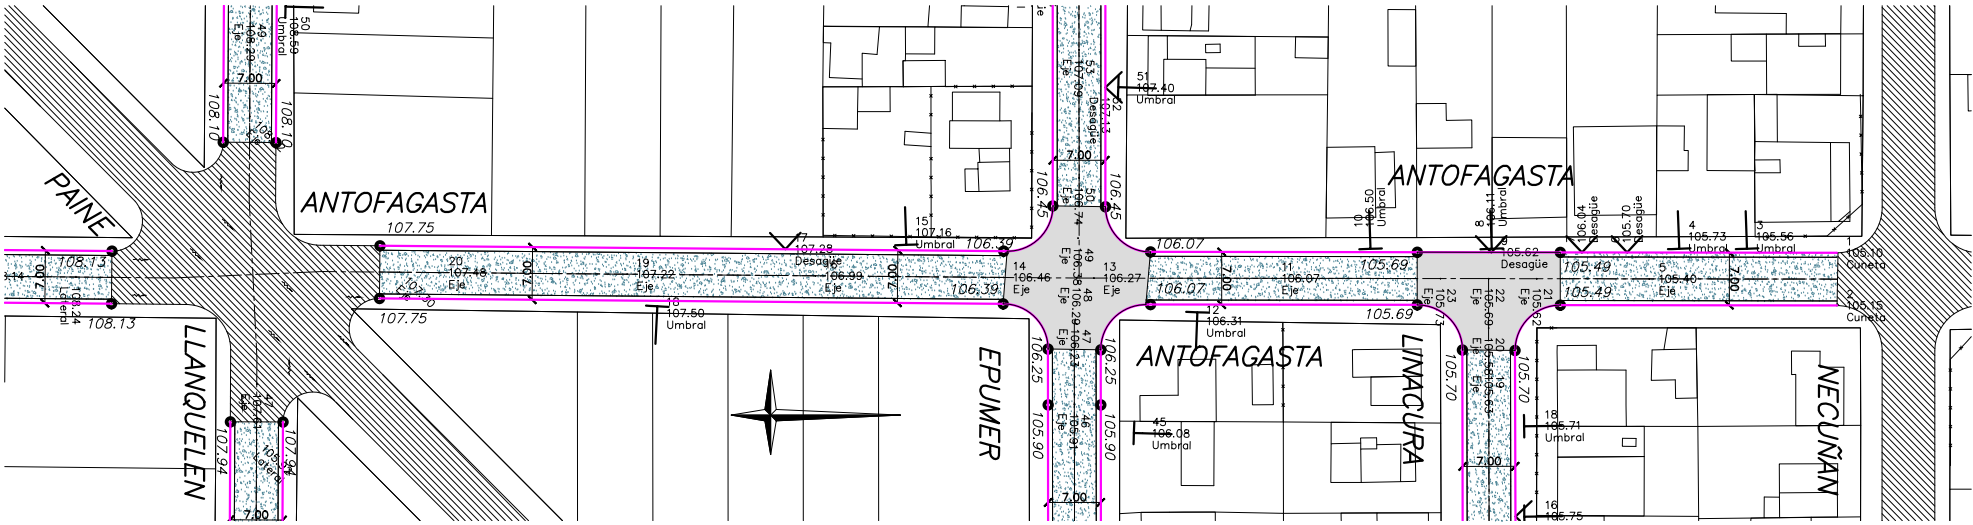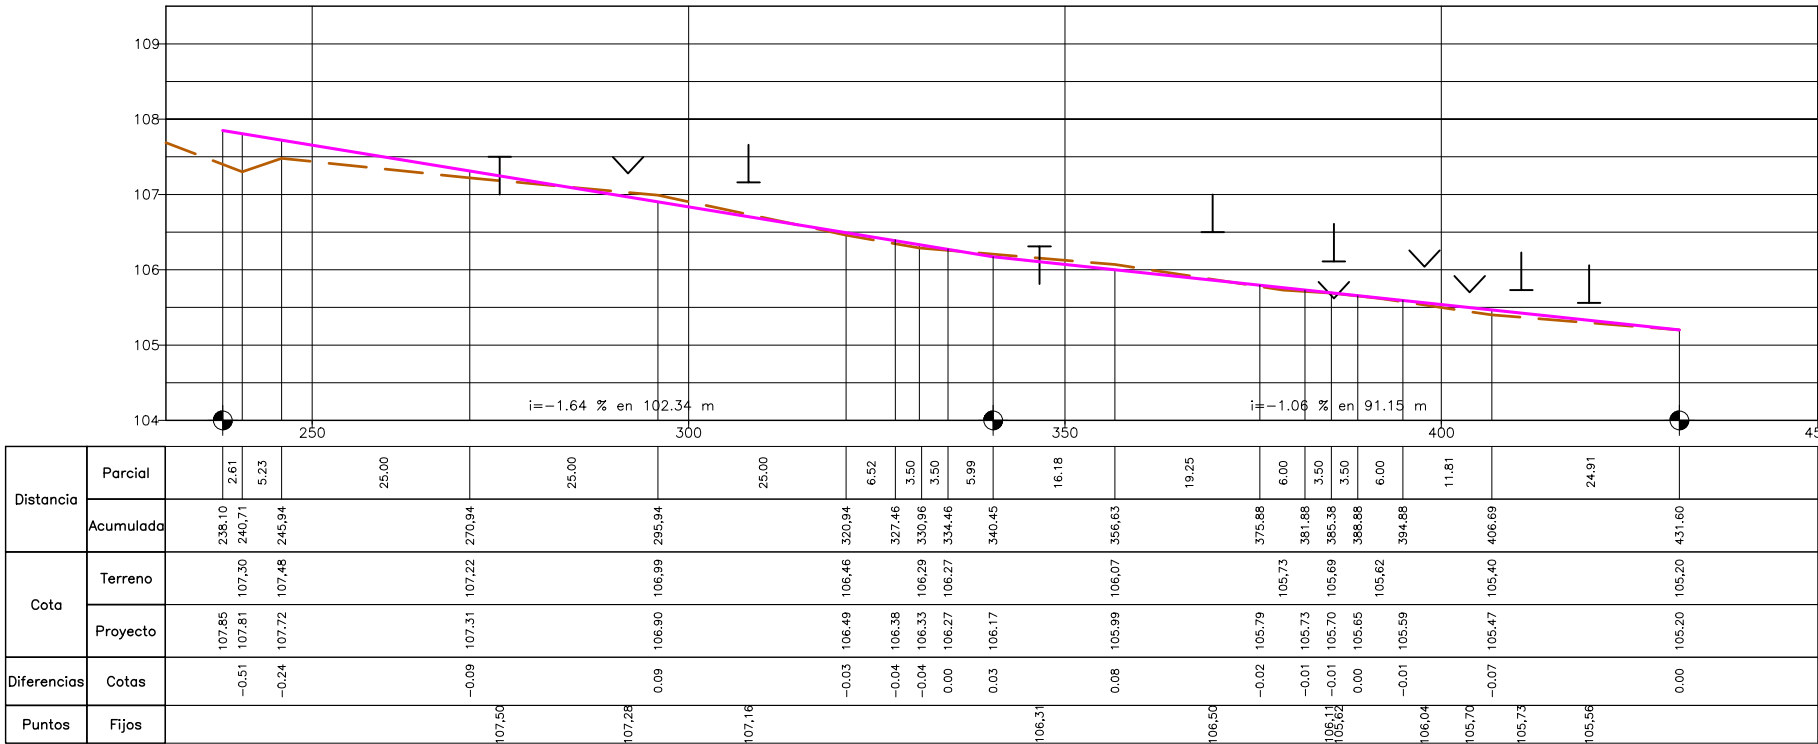


REDUCIDO AL 50%

PERFIL TERRENO	PAVIMENTO EXISTENTE	PAVIMENTO A DEMOLER	POSTES
PERFIL RASANTE	PAVIMENTO ASFALTICO	ESCURRIMIENTO	
BORDE DE CALZADA	COTAS DE PROYECTO	UMBRALES	
BOCACALLE DE H*	COTAS DE TERRENO	DESAGÜES PLUVIALES	


MUNICIPALIDAD DE CÓRDOBA	
DIRECCIÓN DE OBRAS VIALES	
DEPARTAMENTO INGENIERÍA - DIVISIÓN ESTUDIOS Y PROYECTOS	
PROYECTO	Ing. Ternavasio - Ing. Bressan
DIBUJO	P. Franchin
COLABORO	Ing. S. Micalini - E. Cassera
DIRECTOR	Ing. Fernando Llaryora
JEFE DPTO.	Ing. Jorge Esteve
JEFE DIVISIÓN	-

OBRA:	EJECUCIÓN DE CORDÓN CUNETA Y CARPETA ASFÁLTICA EN B° PARQUE REPÚBLICA
EXPEDIENTE:	-
FECHA:	Enero 2003
ESCALAS:	Horizontal=1:500 Vertical =1:50


PLANO DE:	PLANIALTIMETRÍA Calle ANTOFAGASTA entre calles LLANQUELEN Y NECUÑAN	PLANO N° 27 TOTAL DE PLANOS 45
-----------	---	---

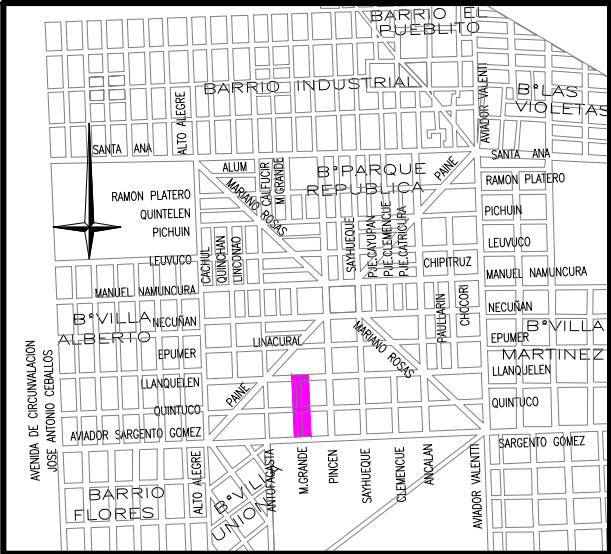



UBICACIÓN

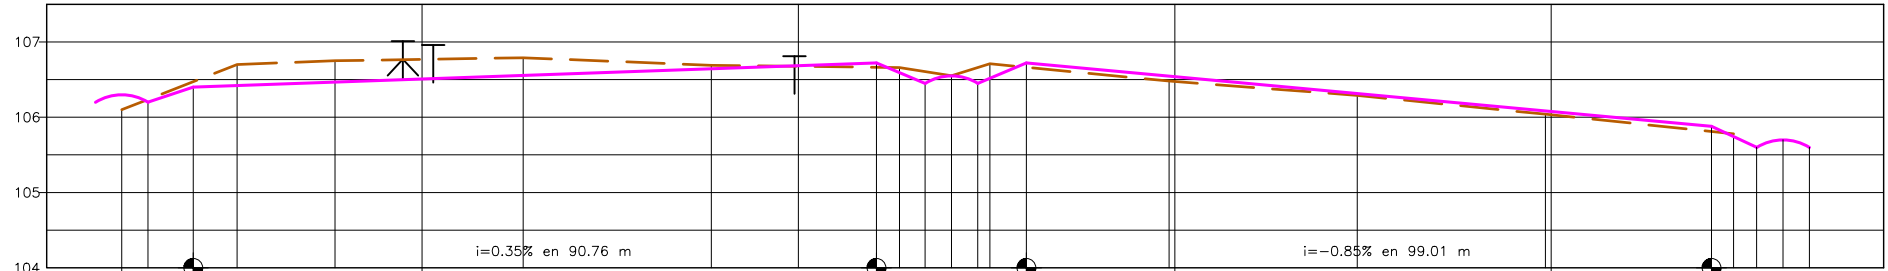


Distancia	Parcial	3.50	6.00	5.84	13.00	25.00	25.00	21.93	3.07	3.40	3.50	3.50	1.60	4.86	18.94	25.00	25.00	22.07	2.93	3.07	3.50	3.50
	Acumulada	0.00	3.50	9.50	15.33	28.33	53.33	78.33	103.33	110.23	115.33	118.83	120.43	125.29	144.23	174.23	199.23	221.30	224.23	227.26	230.76	234.26
Cota	Terreno	106.10	106.10	106.70	106.75	106.79	106.69	106.66	106.55	106.55	106.45	106.45	106.45	106.45	106.48	106.29	106.04	105.78	105.78	105.60	105.70	105.60
	Proyecto	106.30	106.10	106.40	106.40	106.40	106.40	106.40	106.40	106.40	106.40	106.40	106.40	106.40	106.40	106.40	106.40	106.40	106.40	106.40	106.40	106.40
Diferencias	Cotas	-0.20	0.04	0.07	0.00	0.01	0.01	0.01	0.05	0.05	0.05	0.05	0.05	0.05	0.07	0.11	0.36	0.62	0.62	0.20	0.00	0.00
Puntos	Fijos																					

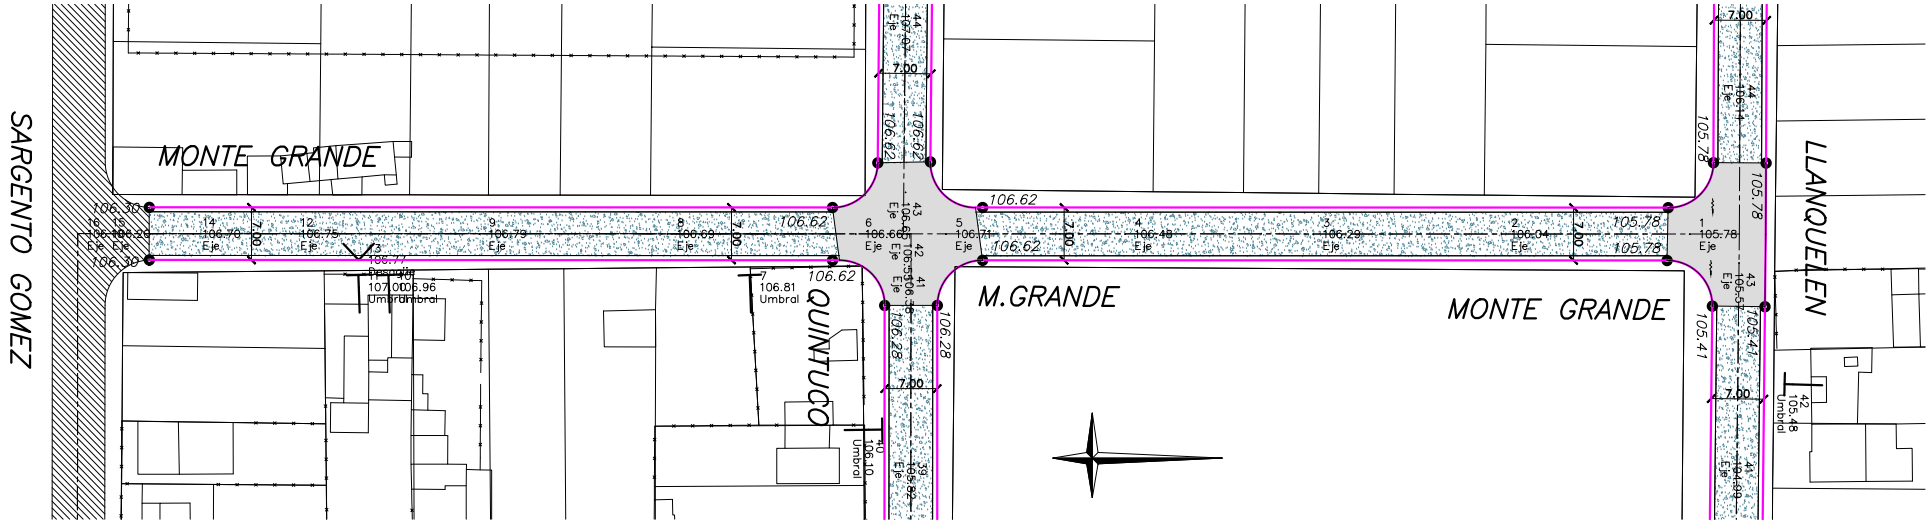

REDUCIDO AL 50%

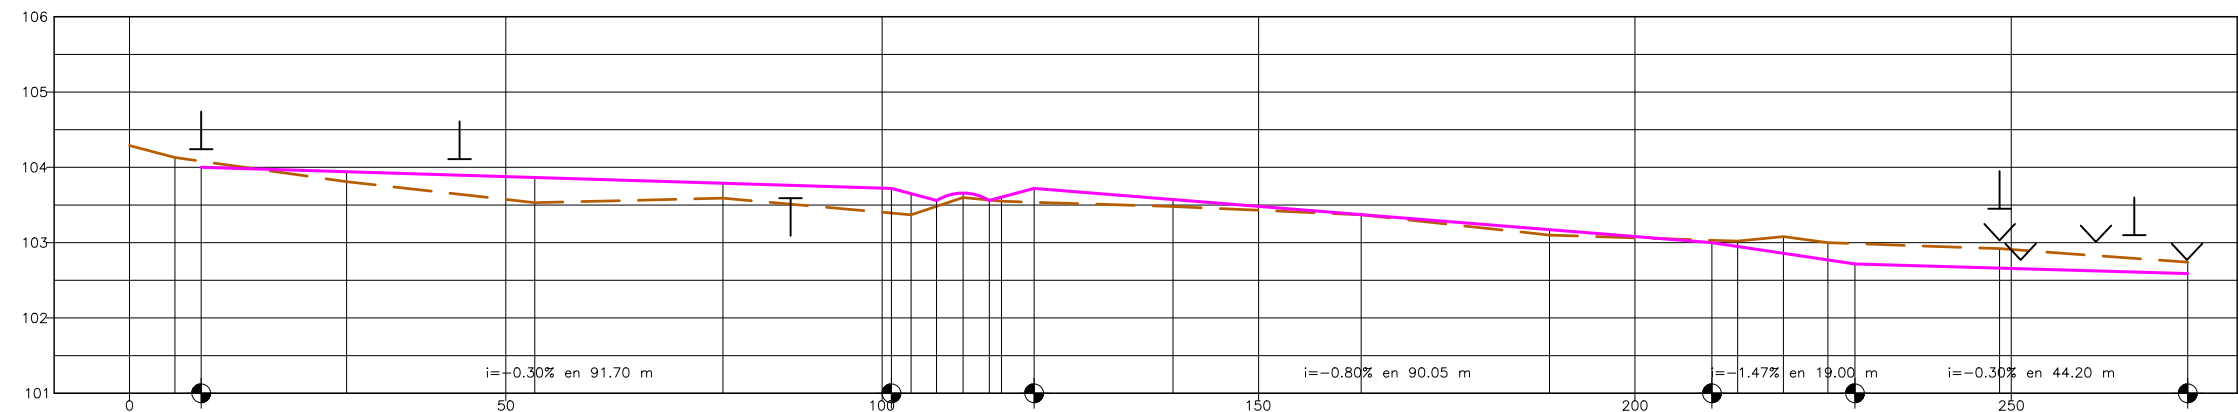
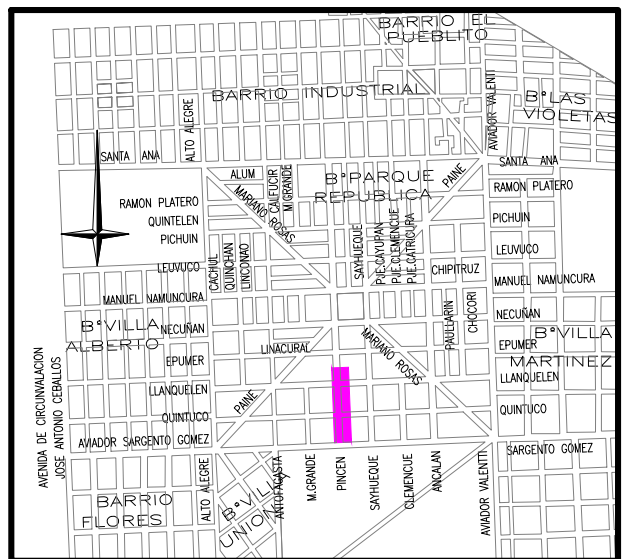


Distancia	Parcial			6.04	3.48	19.32			25.00		25.00		22.38	2.62	3.38	3.52	3.48	1.62	4.34		18.46		25.00		25.00		21.59	3.41	6.09	5.91	3.59		19.20		25.00	
	Acumulada	0.00	6.04			28.84		53.84		78.84		103.64	103.37	103.60	110.74	115.84				138.64		163.64		188.64		213.64	219.73	225.64			248.44		273.44			
Cota	Terreno	104.29	104.13			103.81		103.53		103.59		103.37	103.60	103.56	103.55				103.48		103.37				103.02	103.08	103.00			102.92		102.74				
	Proyecto		104.00									103.73	103.56	103.66	103.56			103.73							103.00	102.80		102.72			102.59					
Diferencias	Cotas		0.08									-0.32	-0.08	-0.06	0.00	-0.18								0.02	0.28		0.27									
Puntos	Fijos		04.24					04.11			03.59														03.45	03.03				03.01	03.10	02.77				

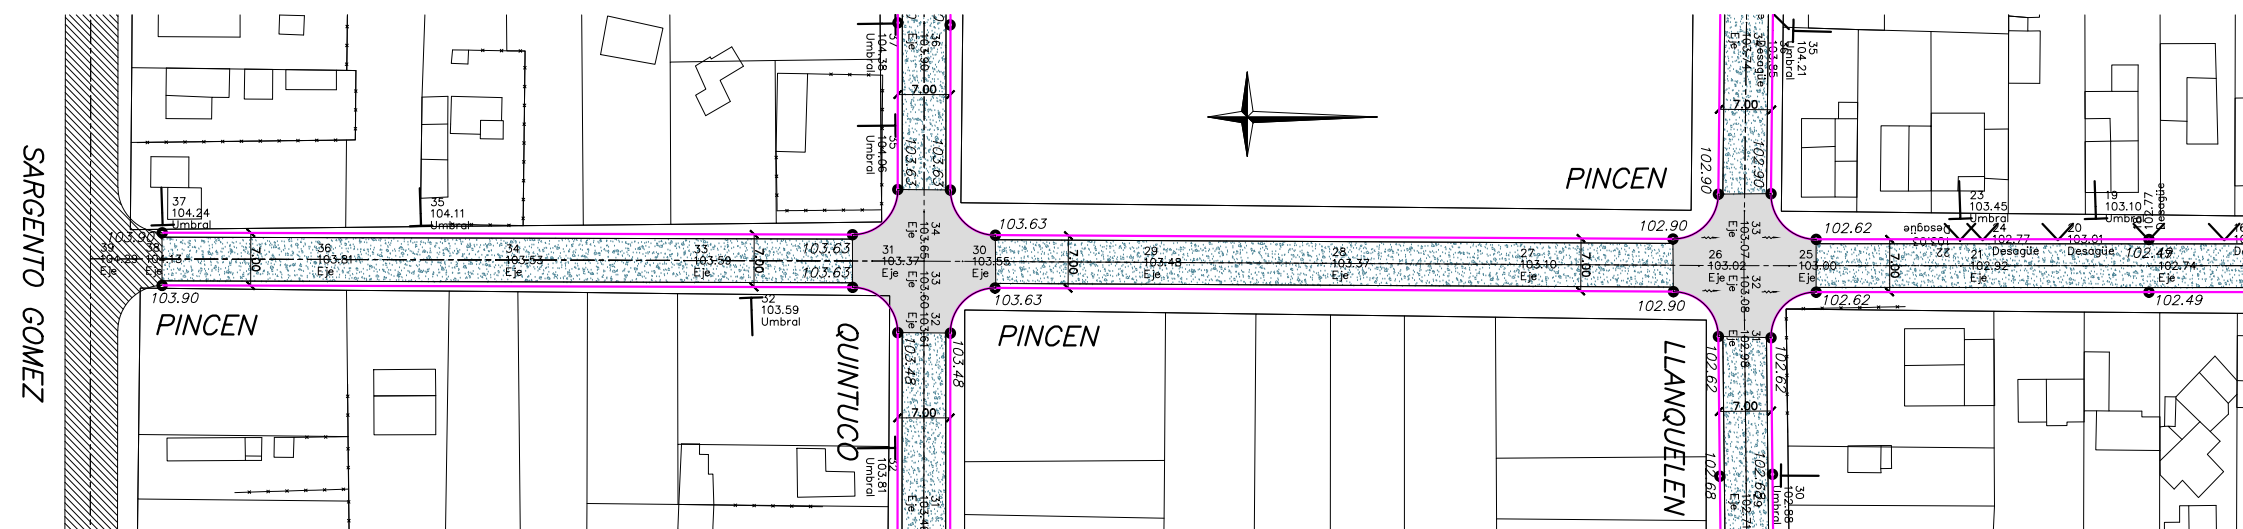


REDUCIDO AL 50%

REFERENCIAS		PERFIL TERRENO		PAVIMENTO EXISTENTE		PAVIMENTO A DEMOLER		POSTES	MUNICIPALIDAD DE CORDOBA DIRECCIÓN DE OBRAS VIALES DEPARTAMENTO INGENIERIA — DIVISION ESTUDIOS Y PROYECTOS PROYECTO Ing. Ternavazio — Ing. Bressan DIRECTOR: Ing. Fernando Llaryora DIBUJO P. Franchin JEFE DPTO.: Ing. Jorge Esteve COLABORO Ing. S. Micolini — E. Cassera JEFE DIVISION: —	OBRA: EJECUCIÓN DE CORDÓN CUNETA Y CARPETA ASFÁLTICA EN B° PARQUE REPÚBLICA	EXPEDIENTE: —	FECHA: Enero 2003	ESCALAS: Horizontal= 1:500 Vertical =1:50	PLANO DE: PLANIALTIMETRÍA Calle PINCEN entre calles SARGENTO GÓMEZ Y LLANQUELÉN	PLANO N° 29
		PERFIL RASANTE		PAVIMENTO ASFALTICO		ESCURRIMIENTO									
		BORDE DE CALZADA		COTAS DE PROYECTO		UMBRALES									
		BOCACALLE DE H*		COTAS DE TERRENO		DESAGÜES PLUVIALES									

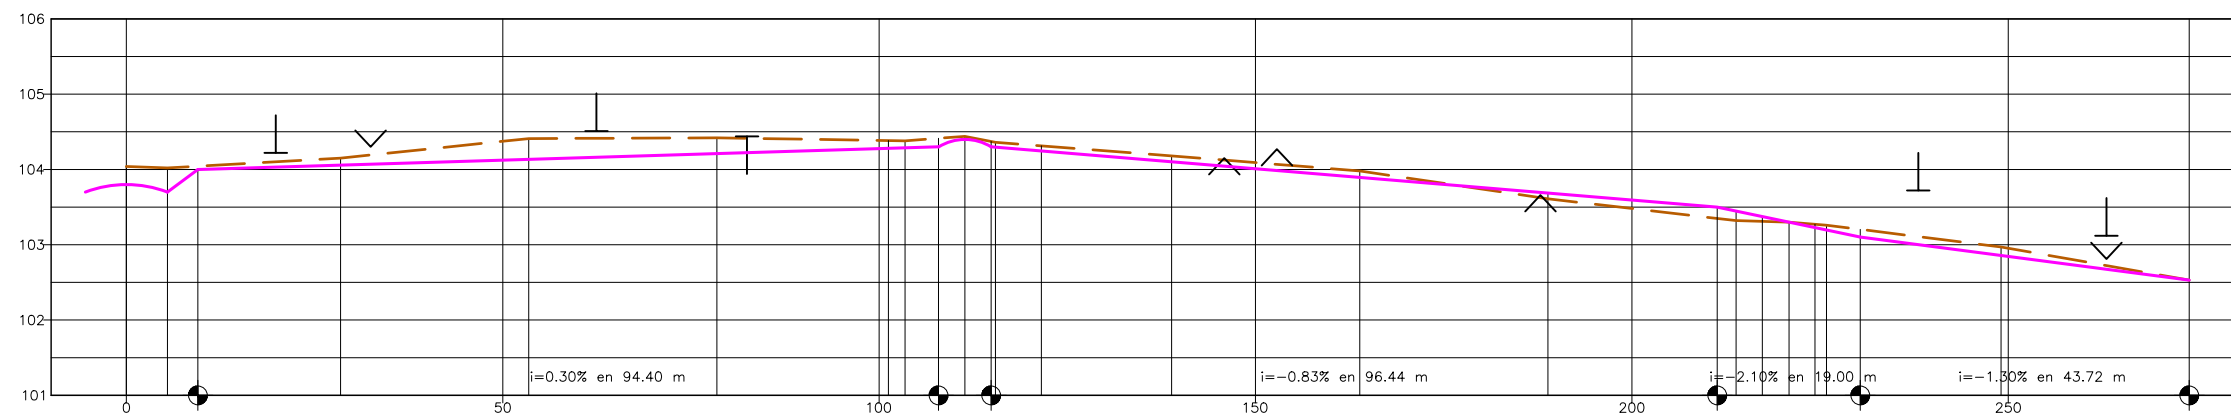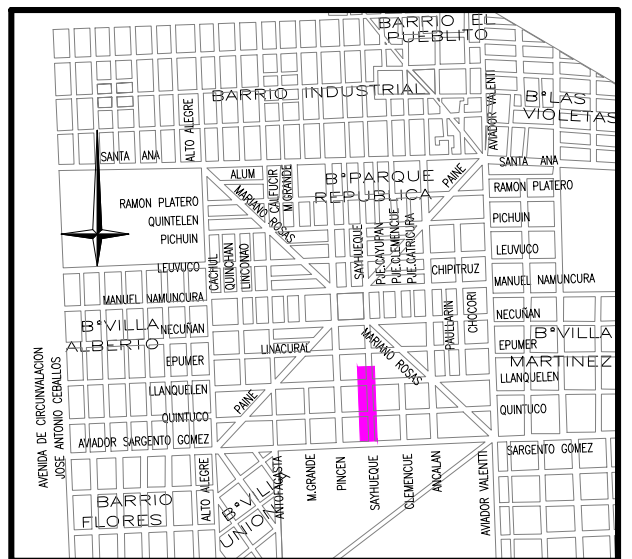


Distancia	Parcial			5.45	4.04	18.96		25.00		25.00		22.78	2.22	4.44	3.50	3.50	0.56	6.10		17.30		25.00		24.00		22.48	2.52	3.48	3.55	3.45	1.52	4.48		18.72		25.00			
	Acumulada		0.00	5.45			28.45		53.45		78.45		103.45	104.38	111.39	115.45				138.85		163.85		188.85			213.85	220.88	225.85				249.05		274.05				
Cota	Terreno		104.04	104.02			104.15		104.41		104.42		104.38	104.44	104.36				104.18		103.98		103.61			103.32	103.30	103.30	103.26				102.97		102.53		274.05		
	Proyecto		103.80	103.70	104.00								104.40	104.30	104.40	104.30		104.24					103.70			103.50	103.30	103.30	103.30	103.10				102.53		102.53		274.05	
Diferencias	Cotas		0.24	0.32	0.04								0.10	0.11	0.04	0.07	0.06																						
Puntos	Fijos					04.22		04.30		04.51		04.44							04.15		04.27		03.66										03.72			103.12	102.81		

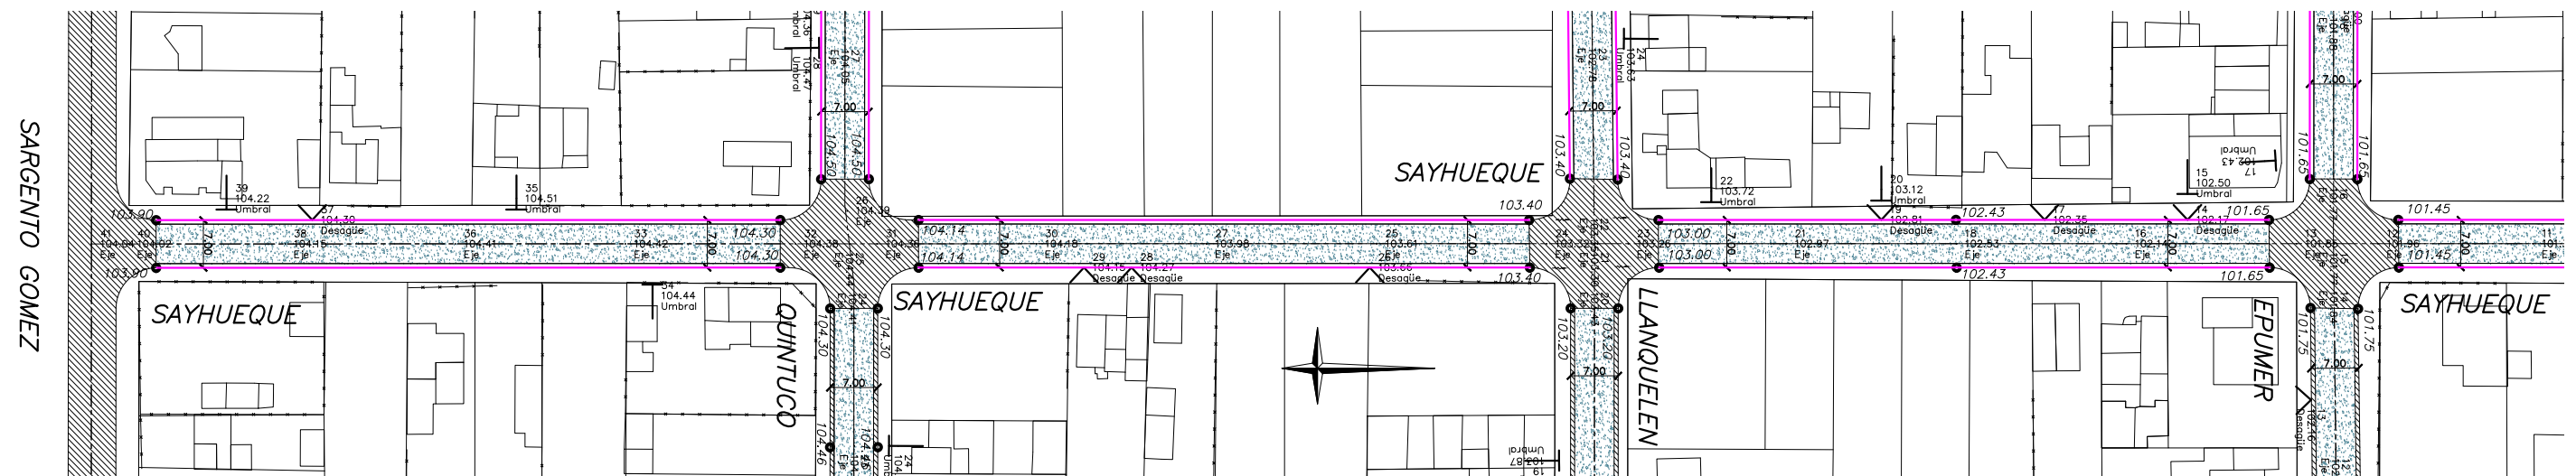


REDUCIDO AL 50%

REFERENCIAS		PERFIL TERRENO		PAVIMENTO EXISTENTE		PAVIMENTO A DEMOLER		POSTES	MUNICIPALIDAD DE CORDOBA DIRECCIÓN DE OBRAS VIALES DEPARTAMENTO INGENIERÍA – DIVISIÓN ESTUDIOS Y PROYECTOS PROYECTOIng. Ternavazio – Ing. Bressan DIBUJOP. Franchin COLABOROIng. S. Micolini – E. Cassera DIRECTOR: Ing. Fernando Llaryora JEFE DPTO.: Ing. Jorge Esteve JEFE DIVISIÓN: – <td rowspan="5"> OBRA: EJECUCIÓN DE CORDÓN CUNETA Y CARPETA ASFÁLTICA EN B° PARQUE REPÚBLICA EXPEDIENTE: – FECHA: Enero 2003 ESCALAS: Horizontal= 1:500 Vertical = 1:50 </td> <td rowspan="5"> PLANO DE: PLANIALTIMETRÍA Calle SAYHUEQUE entre calles SARGENTO GÓMEZ Y EPUMER </td> <td rowspan="5"> PLANO N° 31 TOTAL DE PLANOS 45 </td>	OBRA: EJECUCIÓN DE CORDÓN CUNETA Y CARPETA ASFÁLTICA EN B° PARQUE REPÚBLICA EXPEDIENTE: – FECHA: Enero 2003 ESCALAS: Horizontal= 1:500 Vertical = 1:50	PLANO DE: PLANIALTIMETRÍA Calle SAYHUEQUE entre calles SARGENTO GÓMEZ Y EPUMER	PLANO N° 31 TOTAL DE PLANOS 45
		PERFIL RASANTE		PAVIMENTO ASFALTICO		ESCURRIMIENTO						
		BORDE DE CALZADA		COTAS DE PROYECTO		UMBRALES						
		BOCACALLE DE H°		COTAS DE TERRENO		DESAGÜES PLUVIALES						

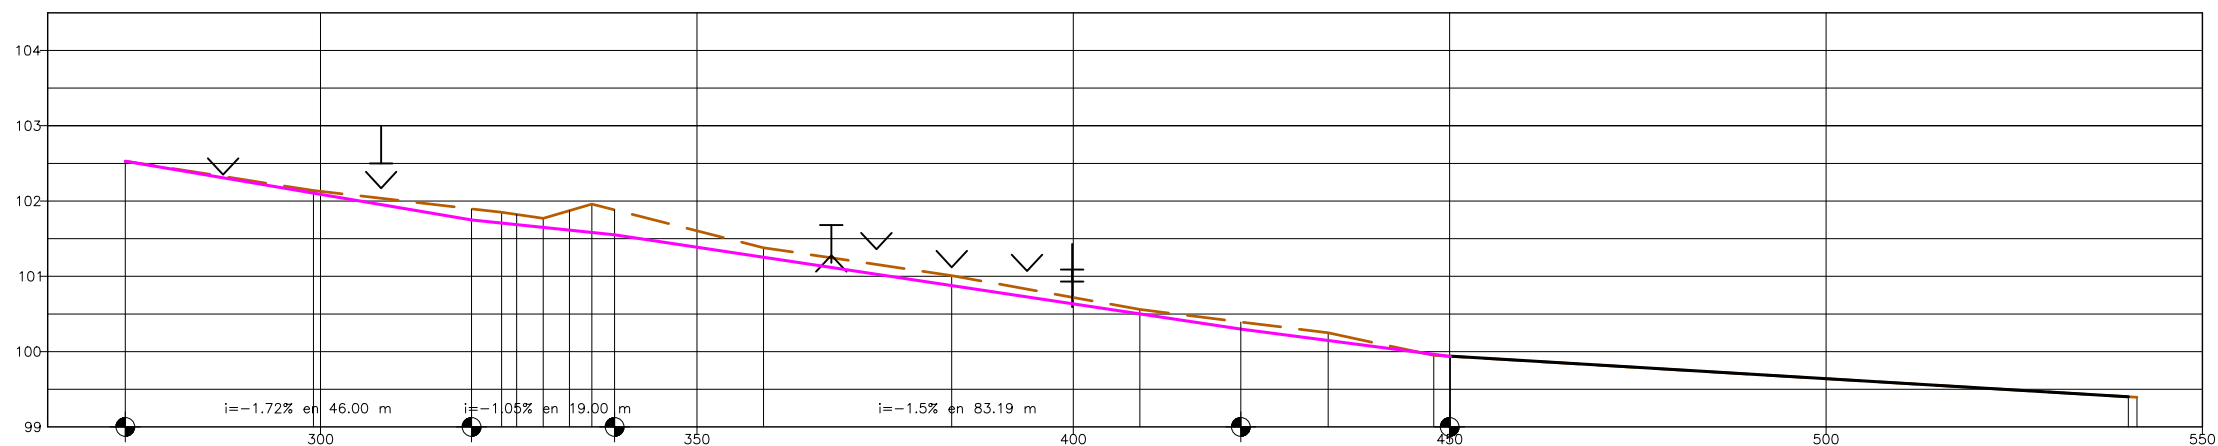


Distancia	Parcial			25.00		21.00	4.00 2.00 3.53 3.47 3.00 3.00	19.80		25.00	25.00		13.40	11.60	14.05	2.20	90.07	1.15
	Acumulada	102.14	274.05		102.14	299.05	101.85 101.77 101.96		101.38	358.85		101.01	383.85		100.56	433.85	447.90 450.09	540.16 541.31
Cota	Terreno	102.53			102.53		101.85 101.77 101.96		101.38		101.01		100.56		100.25	99.95 99.94	99.40 99.39	
	Proyecto	102.53			101.75		101.69 101.65 101.71 101.55					100.30				99.95 99.94	99.40	
Diferencias	Cotas	0.00			0.15		0.13 0.12 0.26 0.33						0.10			0.00 0.00	0.00	
Puntos	Fijos	102.35			102.17 102.50		101.68 101.68 101.36		101.12		101.07		99.93 101.06					


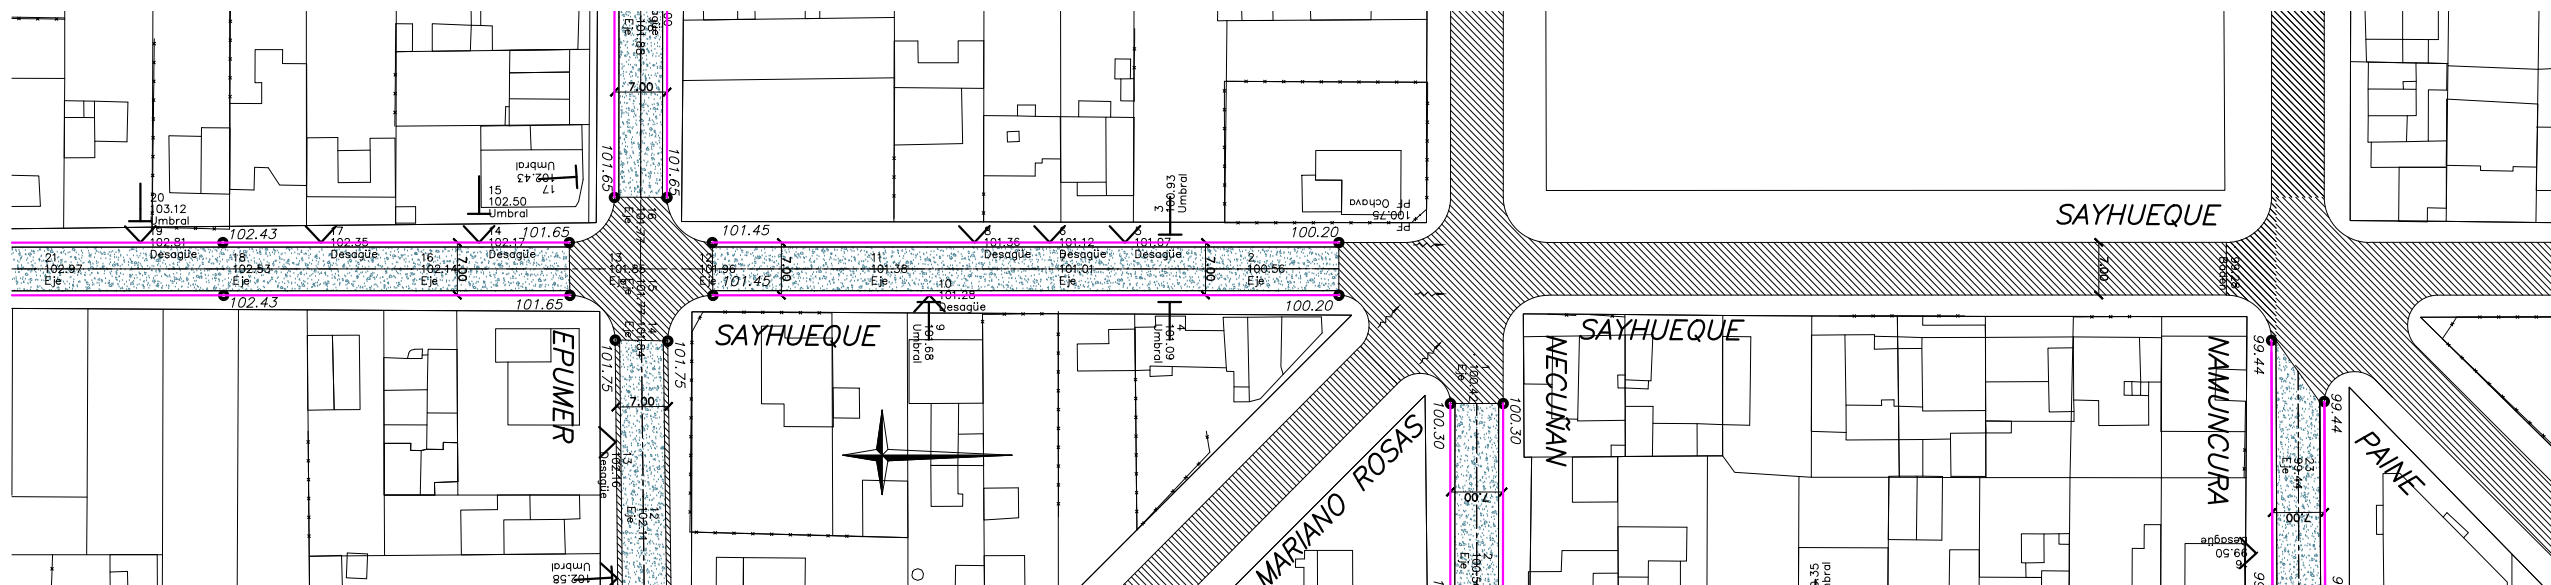


REDUCIDO AL 50%


REFERENCIAS		PERFIL TERRENO		PAVIMENTO EXISTENTE		PAVIMENTO A DEMOLER		POSTES	MUNICIPALIDAD DE CORDOBA DIRECCIÓN DE OBRAS VIALES DEPARTAMENTO INGENIERIA – DIVISION ESTUDIOS Y PROYECTOS PROYECTO Ing. Ternavasio – Ing. Bressan DIBUJO P. Franchin COLABORO Ing. S. Micolini – E. Cassera DIRECTOR: Ing. Fernando Llaryora JEFE DPTO.: Ing. Jorge Esteve JEFE DIVISION: –	OBRA: EJECUCIÓN DE CORDÓN CUNETA Y CARPETA ASFÁLTICA EN B° PARQUE REPÚBLICA	EXPEDIENTE: —	FECHA: Enero 2003	ESCALAS: Horizontal=1:500 Vertical =1:50	PLANO DE: PLANIALTIMETRÍA Calle SAYHUEQUE entre calles EPUMER Y NECUÑAN	PLANO N° 32 TOTAL DE PLANOS 45
		PERFIL RASANTE		PAVIMENTO ASFALTICO		ESCURRIMIENTO									
		BORDE DE CALZADA		COTAS DE PROYECTO		UMBRALES									
		BOCACALLE DE H*		COTAS DE TERRENO		DESAGÜES PLUVIALES									

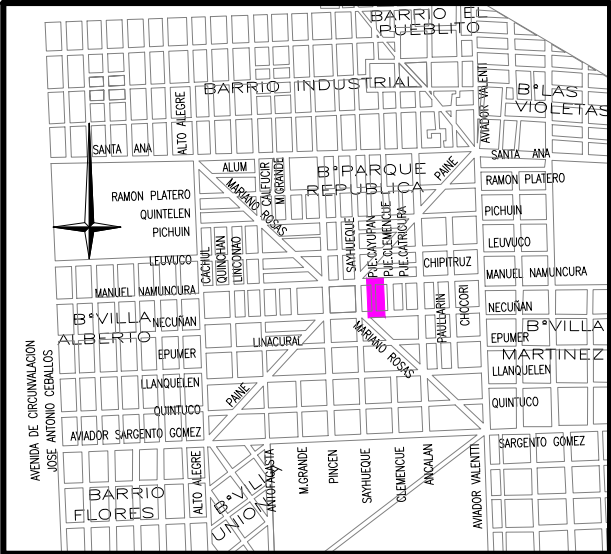



UBICACIÓN

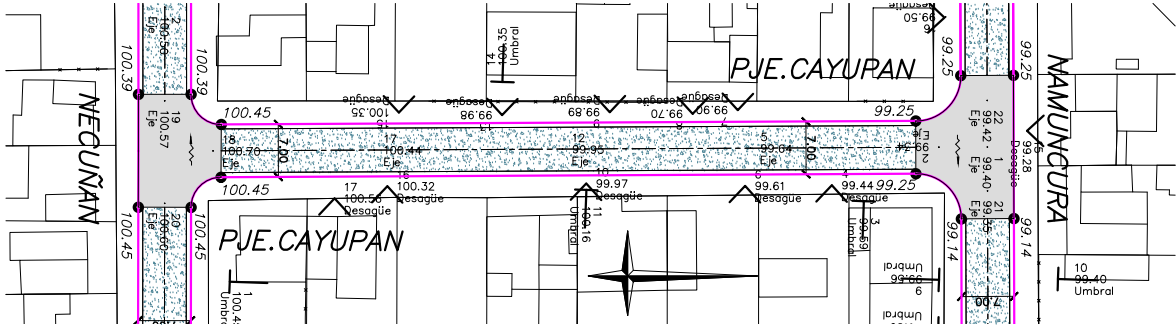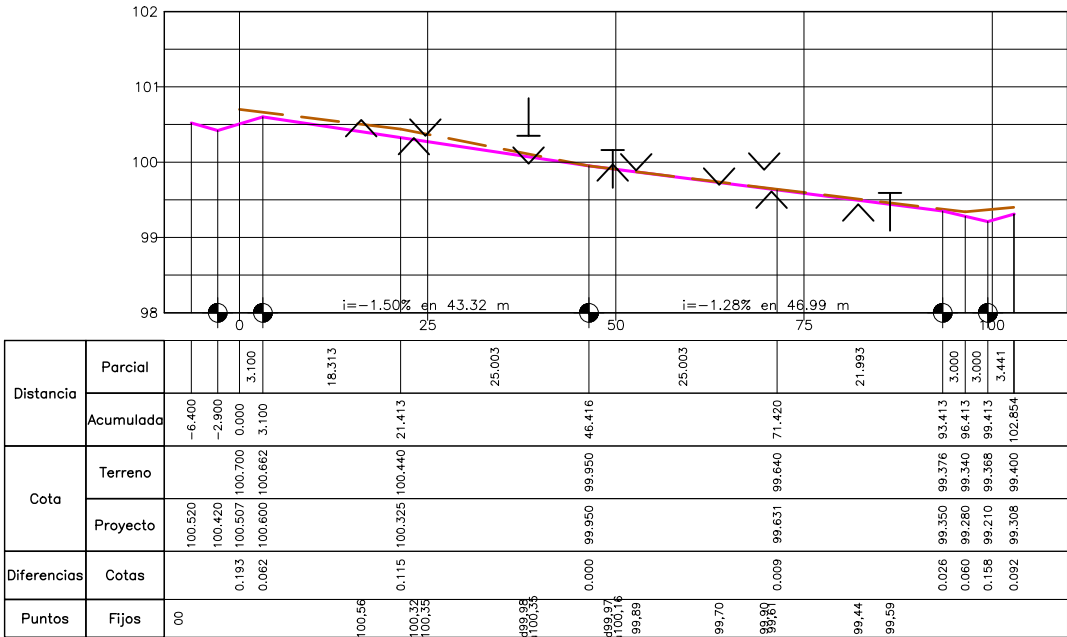



REDUCIDO AL 50%

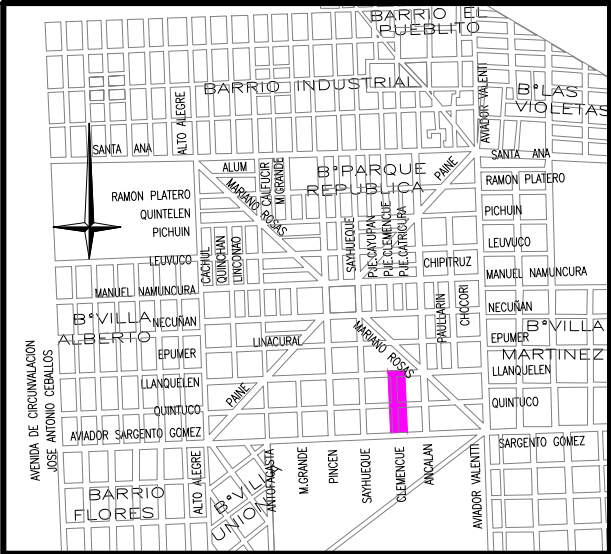

UBICACIÓN


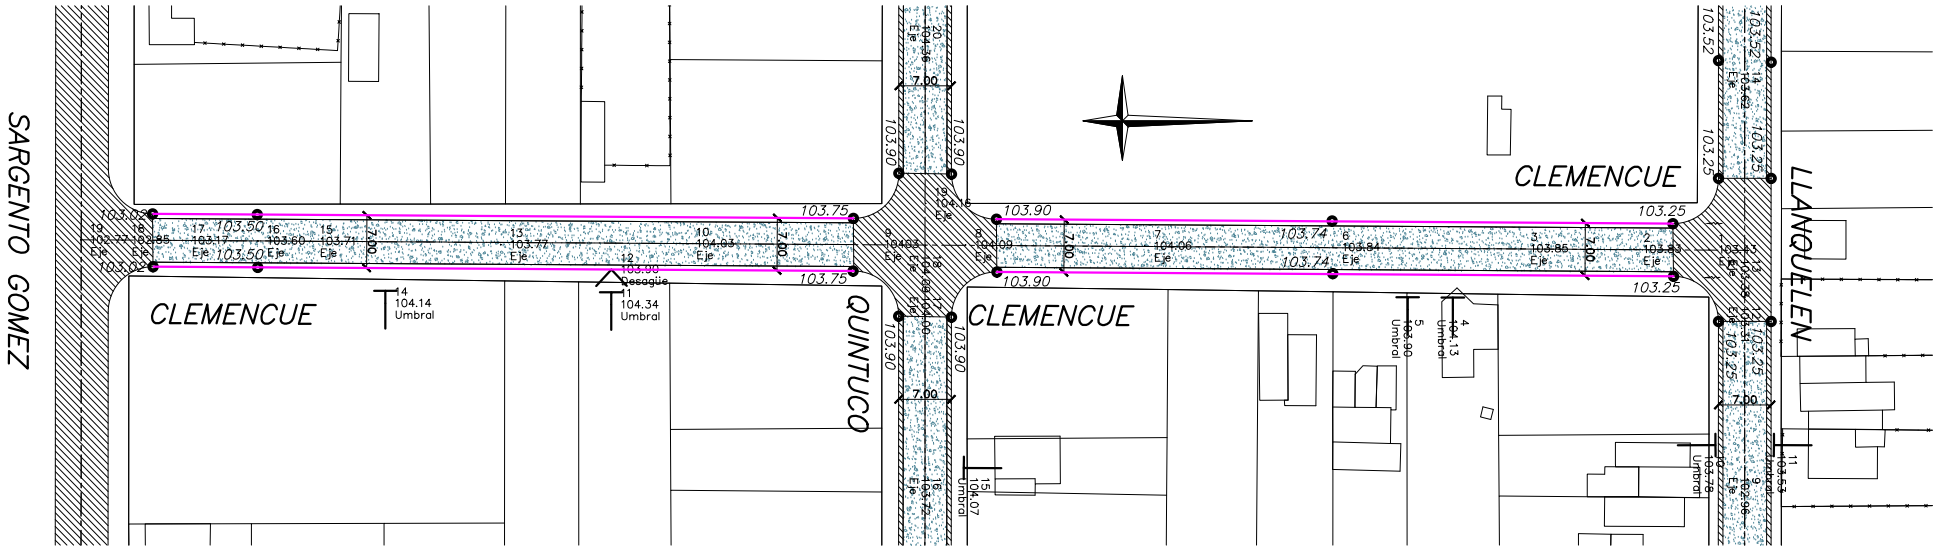
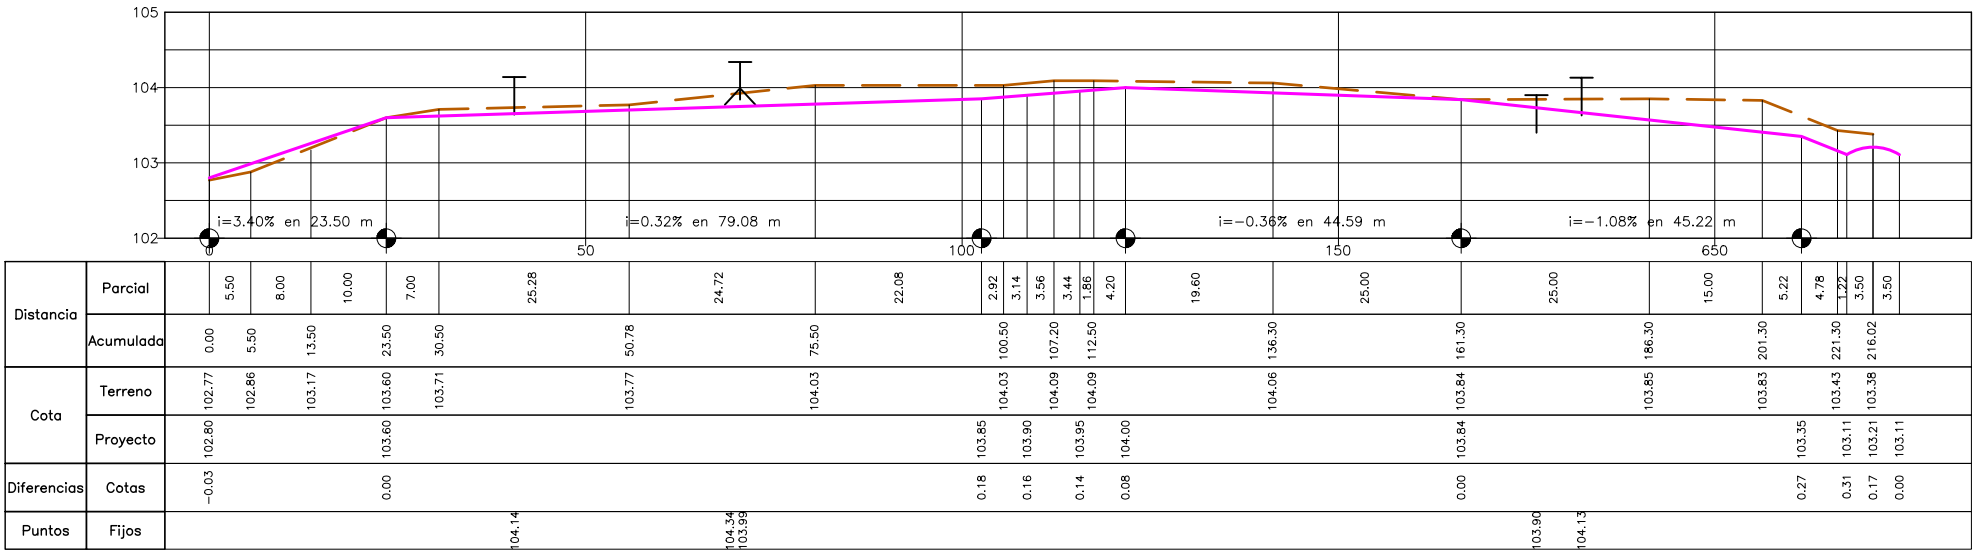


REDUCIDO AL 50%

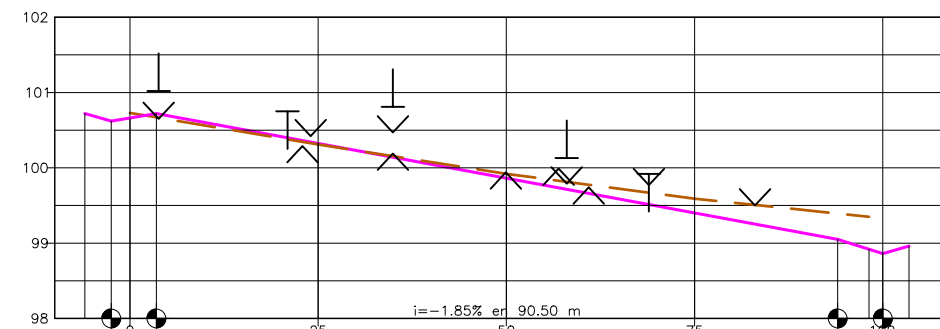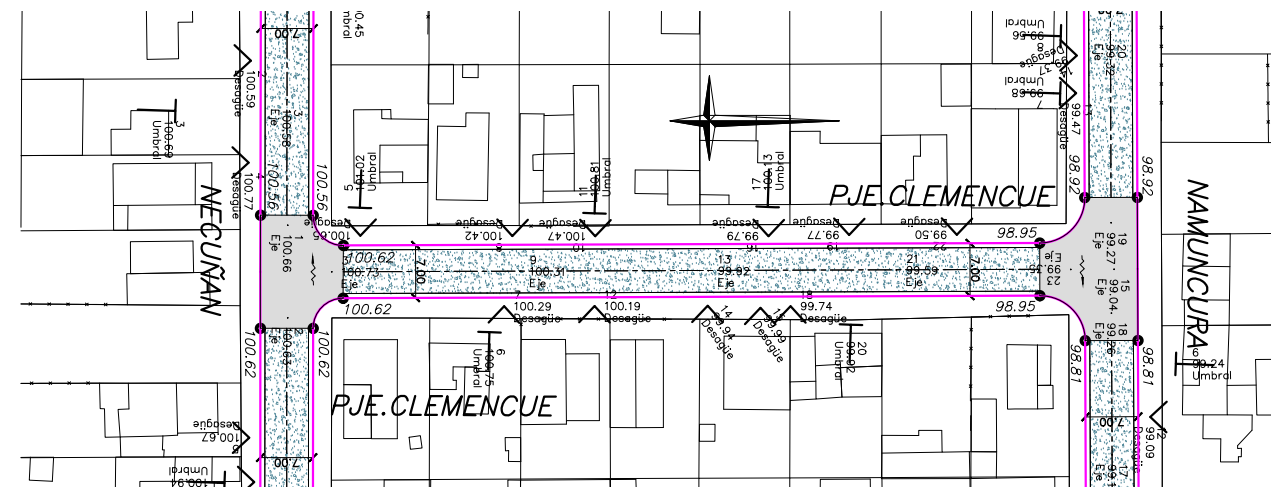[illegible][illegible]


REDUCIDO AL 50%

REFERENCIAS		PERFIL TERRENO		PAVIMENTO EXISTENTE		PAVIMENTO A DEMOLER		POSTES	MUNICIPALIDAD DE CÓRDOBA DIRECCIÓN DE OBRAS VIALES DEPARTAMENTO INGENIERÍA – DIVISIÓN ESTUDIOS Y PROYECTOS 	OBRA: EJECUCIÓN DE CORDÓN CUNETA Y CARPETA ASFÁLTICA EN B° PARQUE REPÚBLICA			PLANO DE: PLANIALTIMETRÍA Pasaje CLEMENCUE entre calles NECUNÁN Y NAMUNCURÁ	PLANO N° 35 TOTAL DE PLANOS: 45	
		PERFIL RASANTE		PAVIMENTO ASFALTICO		ESCURRIMIENTO				PROYECTO DIBUJO COLABORO Ing. Ternavazio – Ing. Bressan P. Franchin Ina. S. Micolini – E. Cassera DIRECTOR: Ing. Fernando Lloryora JEFE DPTO.: Ing. Jorge Esteve JEFE DIVISIÓN: –	EXPEDIENTE: –	FECHA: Enero 2003			ESCALAS: Horizontal= 1:500 Vertical = 1:50
		BORDE DE CALZADA		100.01	COTAS DE PROYECTO		T	UMBRALES							
		BOCACALLE DE H*		NOM DEB	COTAS DE TERRENO		V	^		DESAGÜES PLUVIALES		1			

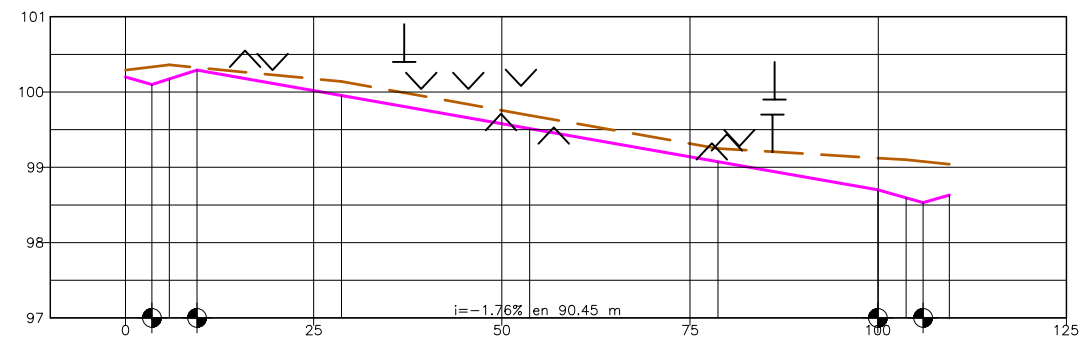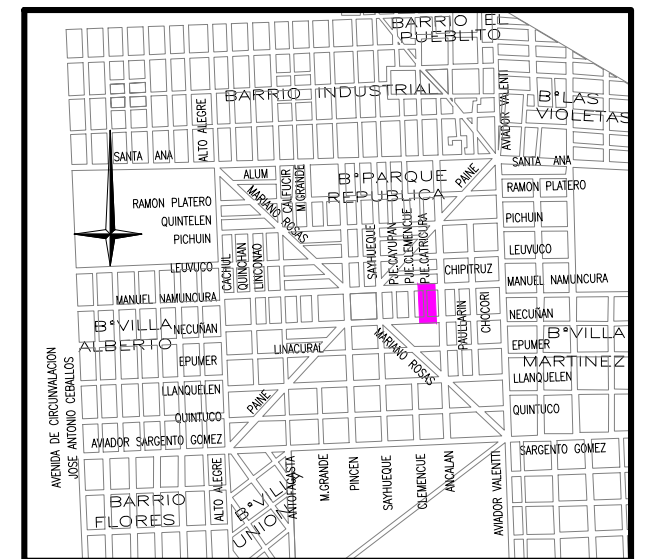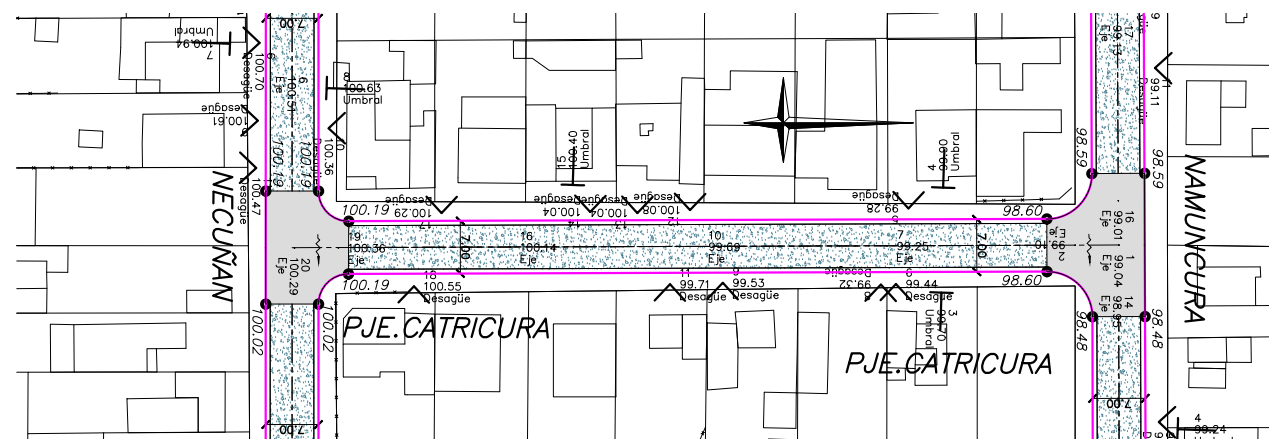
[illegible]

REDUCIDO AL 50%


REFERENCIAS		PERFIL TERRENO		PAVIMENTO EXISTENTE		PAVIMENTO A DEMOLER		POSTES	MUNICIPALIDAD DE CORDOBA DIRECCIÓN DE OBRAS VIALES DEPARTAMENTO INGENIERÍA – DIVISION ESTUDIOS Y PROYECTOS 	OBRA: EJECUCIÓN DE CORDÓN CUNETA Y CARPETA ASFÁLTICA EN B° PARQUE REPÚBLICA			PLANO DE:	PLANIALTIMETRÍA Pasaje CATRICURA entre calles NECUÑÁN Y NAMUNCURÁ	PLANO N° 36
		PERFIL RASANTE		PAVIMENTO ASFALTICO		ESCURRIMIENTO				PROYECTO Ing. Ternavasio – Ing. Bressan	DIRECTOR: Ing. Fernando Llaryora	EXPEDIENTE:	FECHA:	ESCALAS:	TOTAL DE PLANOS 45
		BORDE DE CALZADA		100.01 COTAS DE PROYECTO		UMBRALES				DIBUJO P. Franchin	JEFE DPTO.: Ing. Jorge Esteve	—	Enero 2003	Horizontal=1:500 Vertical =1:50	
		BOCACALLE DE H°		COTAS DE TERRENO		DESAGÜES PLUVIALES				COORDINADOR Ing. S. Micolini – E. Cassero	JEFE DIVISION: —				

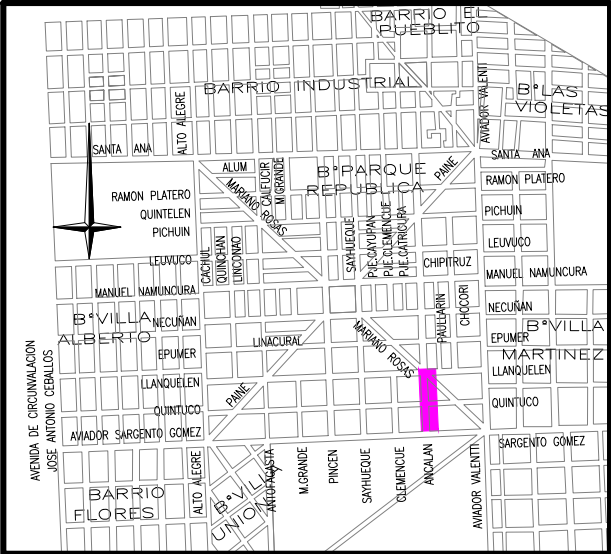



UBICACIÓN

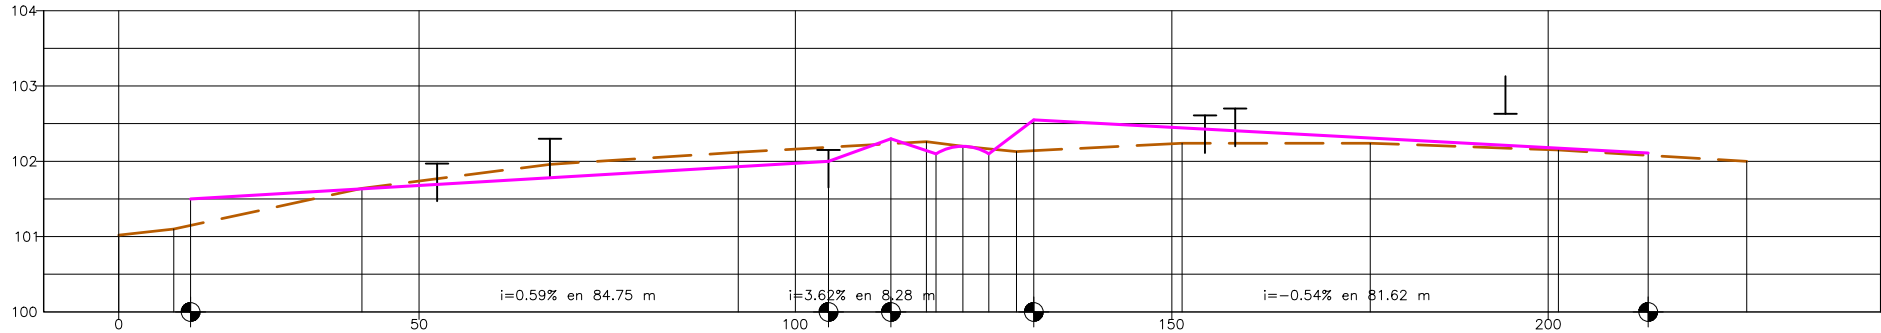

Distancia	Parcial	7.30	2.18	22.76	25.00	25.00	11.99	8.28	4.73	1.27	3.56	3.44	3.69	2.28	19.72	25.00	25.00	11.91	13.09
	Acumulada	0.00	7.30	32.30	57.30	82.30	94.29	102.57	107.30	111.14	114.70	118.14	121.83	124.11	143.83	168.83	193.83	205.74	218.83
Cota	Terreno	101.02	101.10	101.64	101.96	102.12	102.26	102.30	102.26	102.20	102.14	102.10	102.13	102.24	102.24	102.15	102.15	102.11	102.00
	Proyecto	101.10	101.50					102.00	102.30	102.10	102.20	102.10	102.55					102.11	
Diferencias	Cotas	-0.08	-0.35					0.19	-0.07	0.14	0.00	0.06	-0.41					-0.03	
Puntos	Fijos				101.97	102.30		102.15	-0.07	0.14	0.00	0.06	-0.41					-0.03	

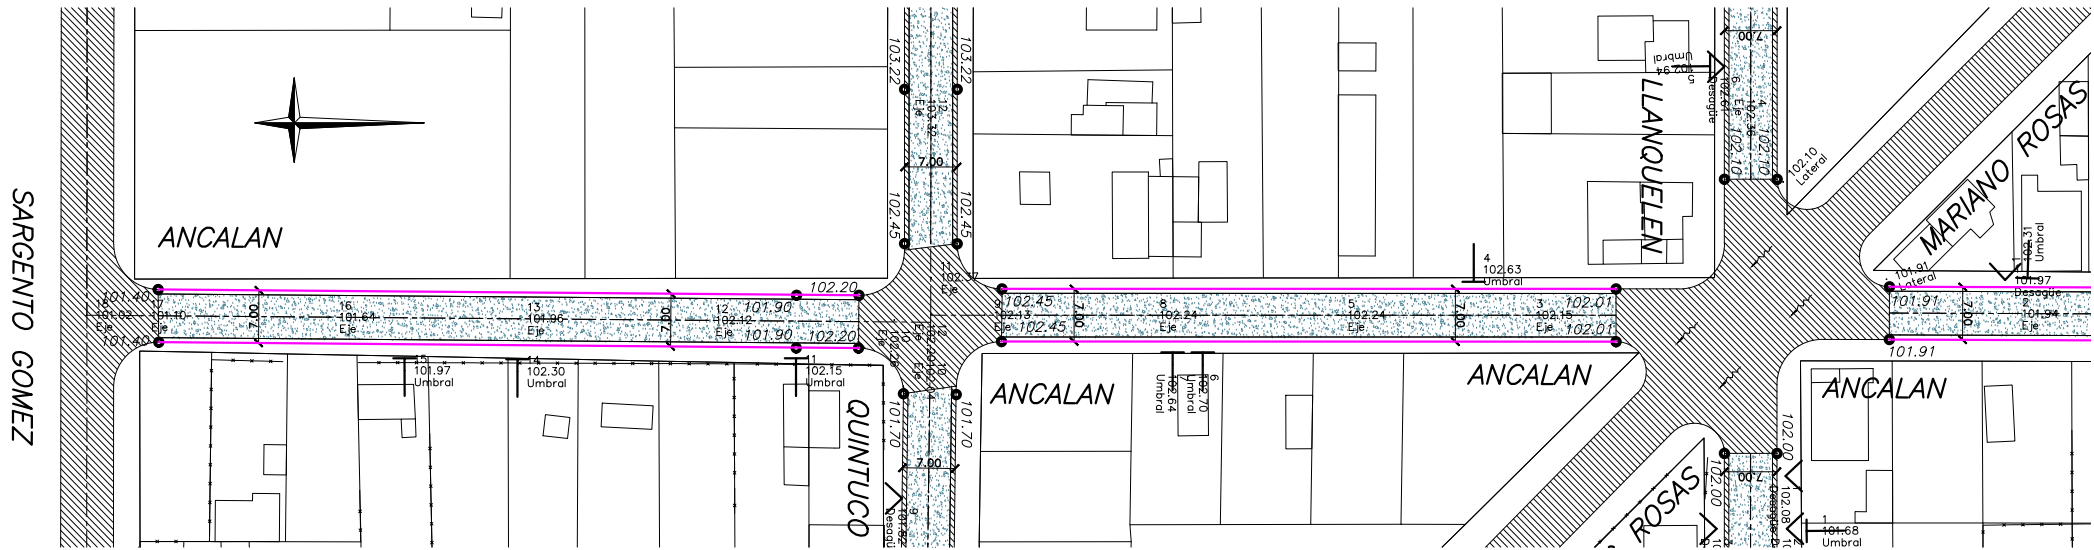


REDUCIDO AL 50%

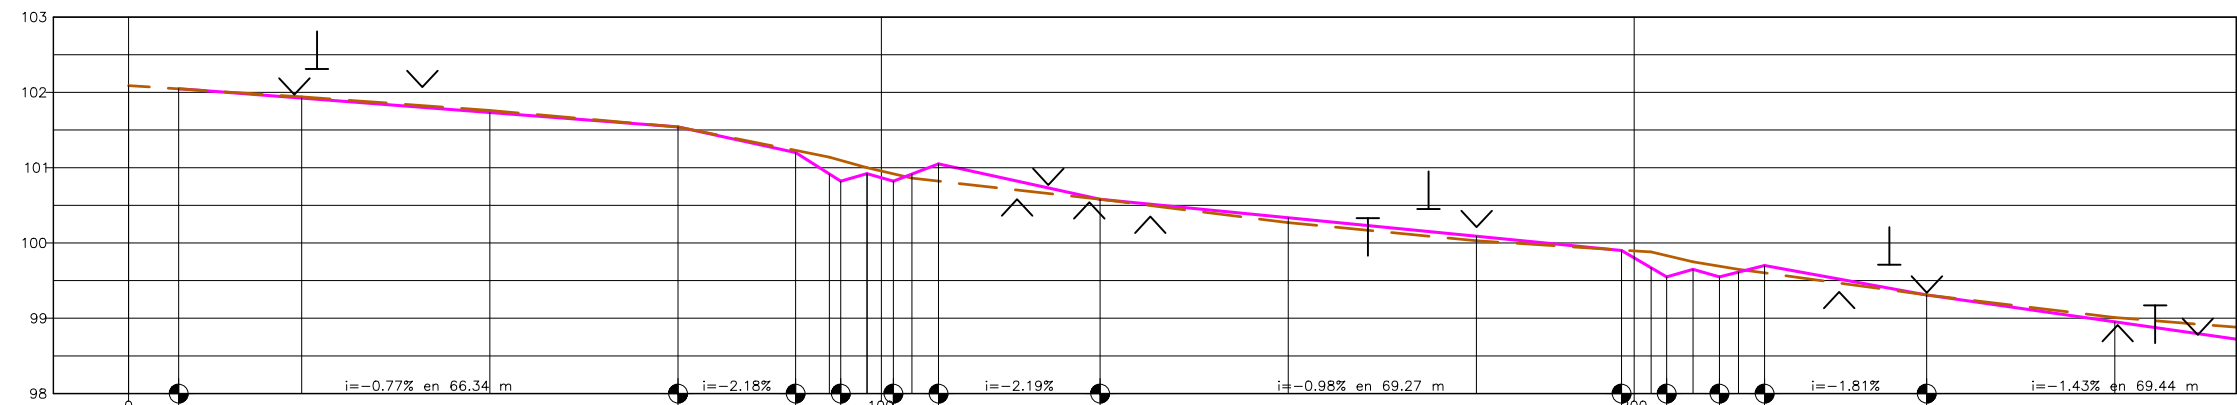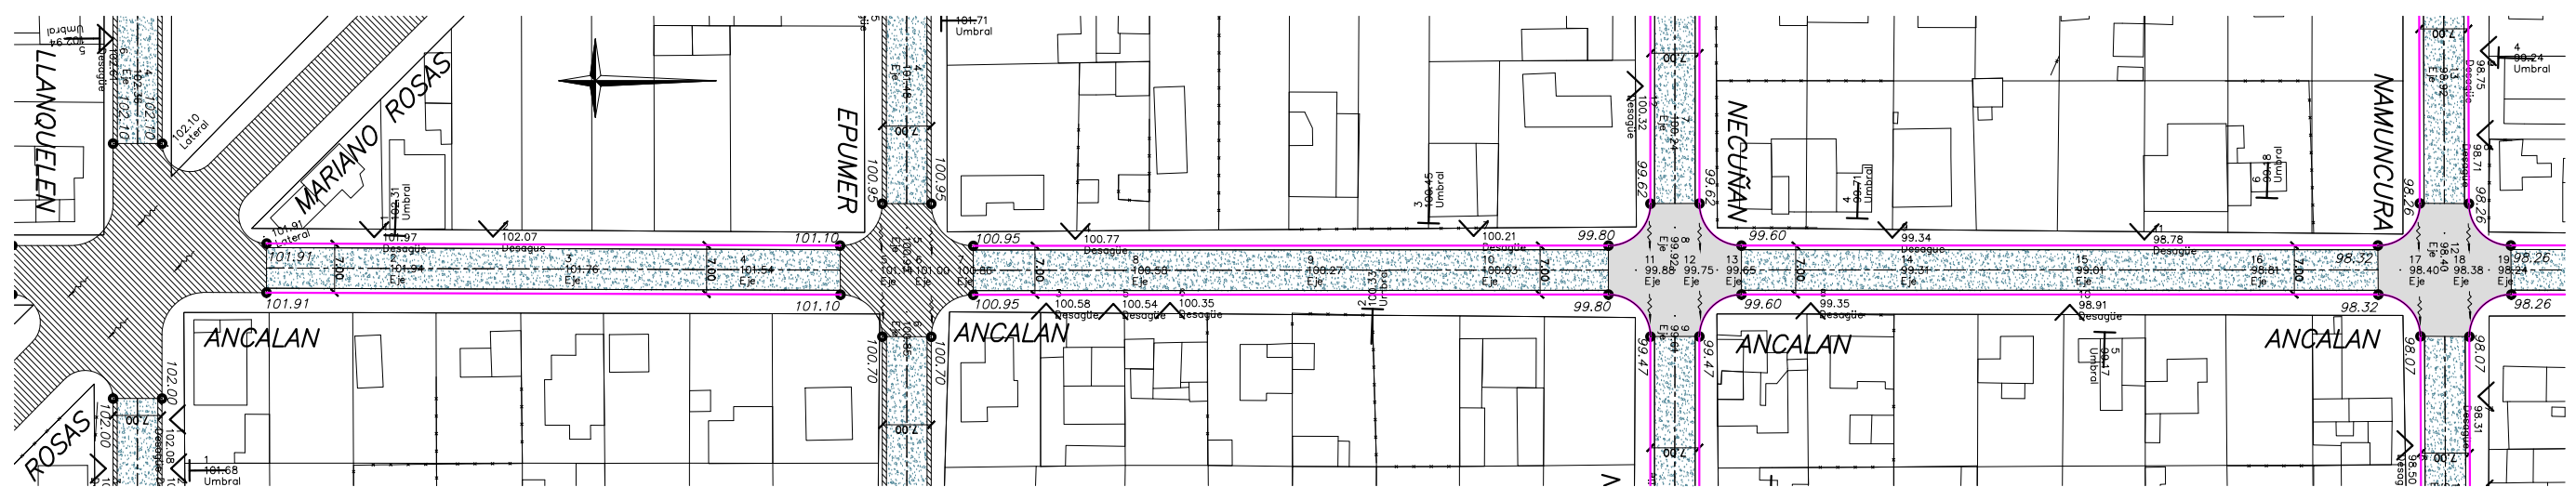
[illegible]

REDUCIDO AL 50%


[illegible]

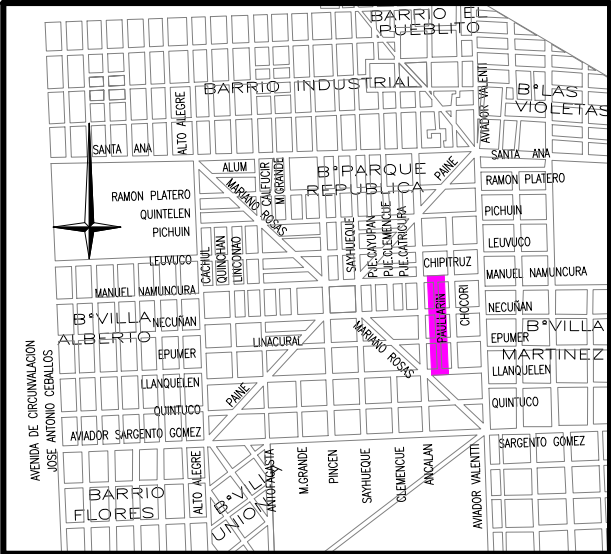

UBICACIÓN

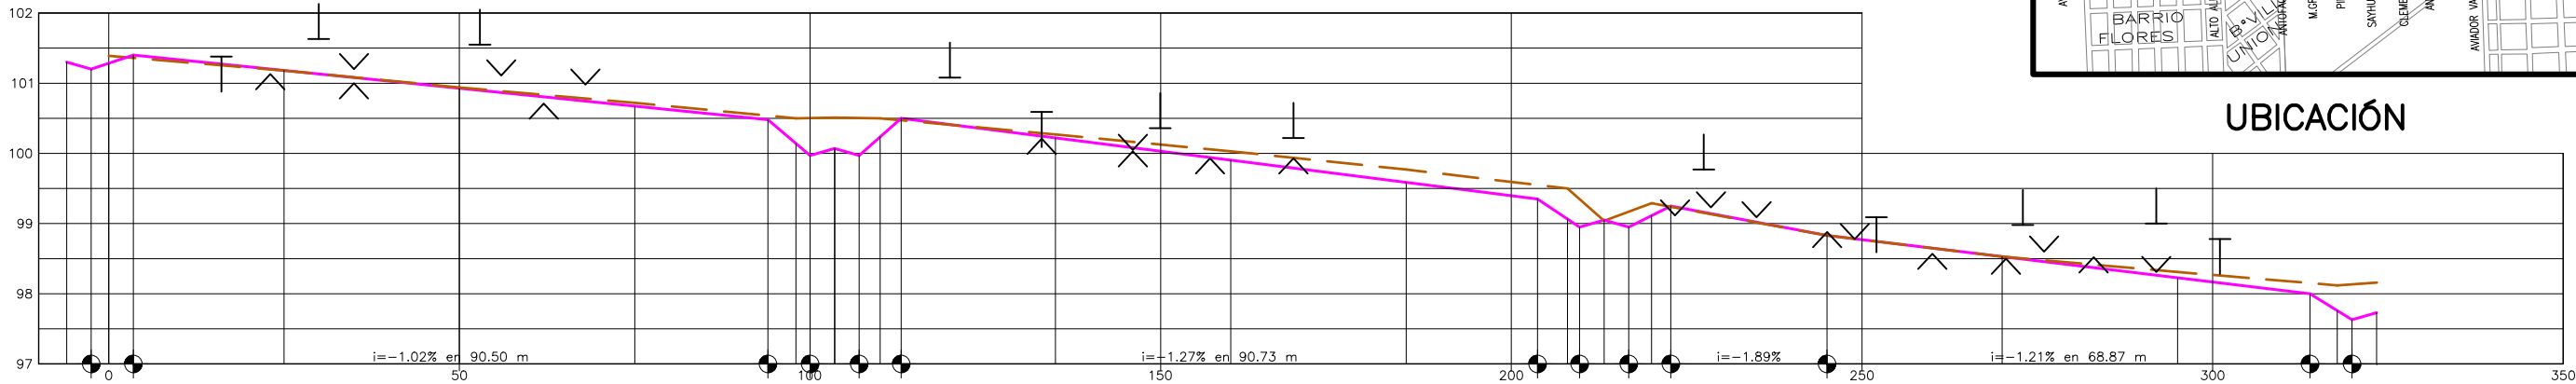

Distancia	Parcial	Acumulada	Cota	Diferencias	Puntos
	00	-6.000	101.300	0.107	00
	3.500	-2.500	101.200	0.107	101.38
	21.502	0.000	101.283	-0.039	101.13
	25.002	101.361	101.400	-0.001	101.63
	25.002	101.180	101.180	0.013	101.20
	50	50.003	100.940	0.047	101.55
	75.005	100.673	100.720	0.047	101.11
	18.995	100.673	100.720	0.047	100.71
	3.996	100.538	100.538	0.058	100.98
	2.004	100.500	100.500	0.360	101.08
	3.500	100.504	100.504	0.534	100.36
	3.464	100.510	100.510	0.440	99.93
	2.997	100.505	100.505	0.535	100.22
	3.003	100.500	100.500	0.265	99.93
	21.998	100.472	100.472	-0.028	100.03
	25.001	100.221	100.270	0.049	99.93
	18.731	100.030	100.030	0.126	100.22
	4.270	99.550	99.550	0.200	99.93
	3.501	99.500	99.500	0.435	99.15
	3.499	99.545	99.545	0.398	98.23
	3.271	99.040	99.040	-0.010	99.09
	2.729	99.169	99.169	0.219	98.88
	22.273	99.240	99.240	0.176	98.78
	24.992	98.830	98.830	-0.010	98.57
	25.002	98.530	98.530	-0.000	98.48
	18.882	98.310	98.310	0.001	98.98
	3.989	98.120	98.120	0.082	98.60
	2.111	98.135	98.135	0.360	98.52
	3.500	98.160	98.160	0.505	98.00
		98.160	98.160	0.430	98.31

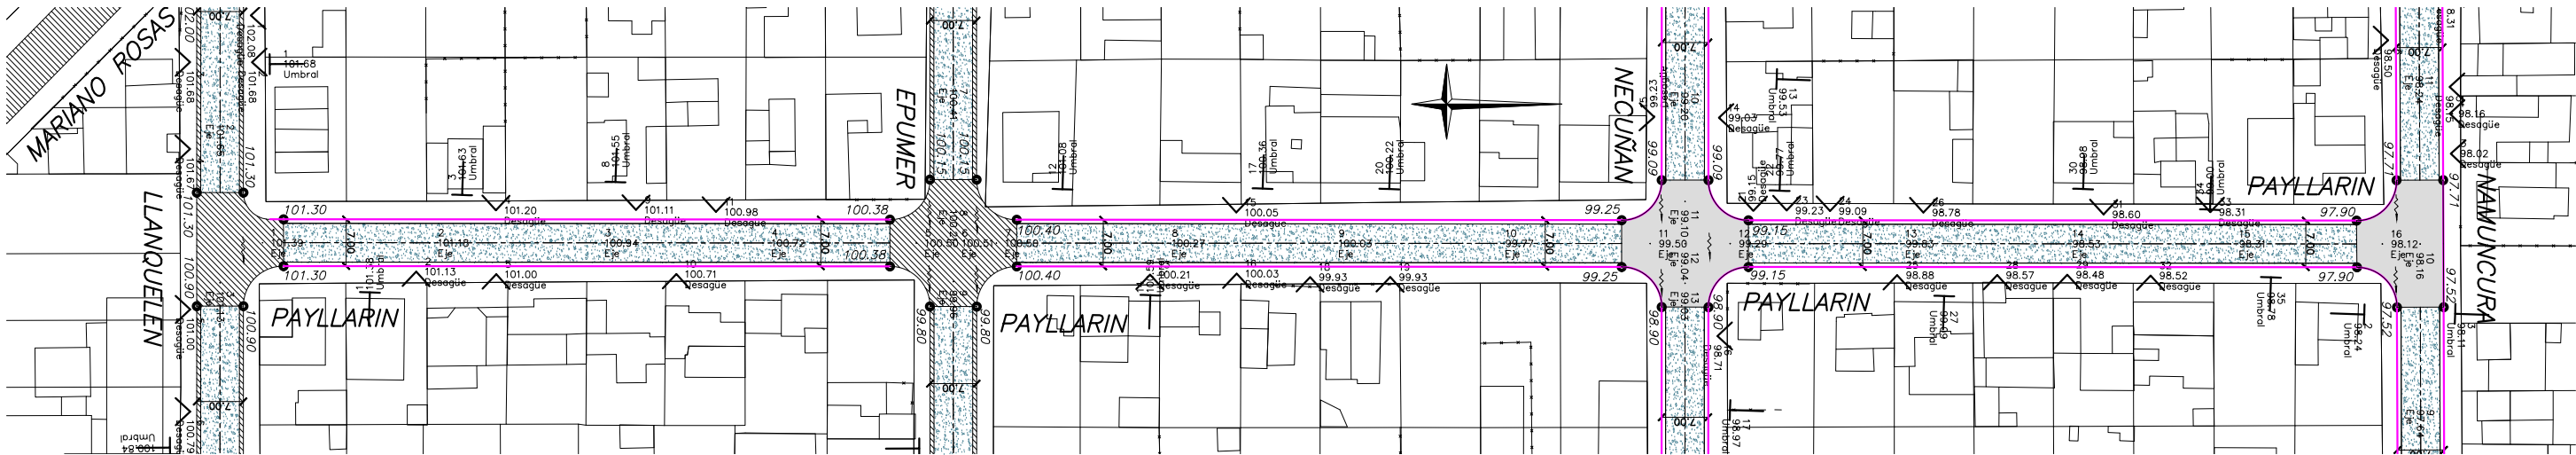


REDUCIDO AL 50%

REFERENCIAS	PERFIL TERRENO	PAVIMENTO EXISTENTE	PAVIMENTO A DEMOLER	POSTES
	PERFIL RASANTE	PAVIMENTO ASFALTICO	ESCURRIMIENTO	
	BORDE DE CALZADA	COTAS DE PROYECTO	UMBRALES	
	BOCACALLE DE H°	COTAS DE TERRENO	DESAGÜES PLUVIALES	


MUNICIPALIDAD DE CÓRDOBA			
DIRECCIÓN DE OBRAS VIALES			
DEPARTAMENTO INGENIERÍA - DIVISIÓN ESTUDIOS Y PROYECTOS			
PROYECTO	Ing. Ternavasio - Ing. Bressan	DIRECTOR:	Ing. Fernando Llorayora
DIBUJO	P. Franchin	JEFE DPTO.:	Ing. Jorge Esteve
COLABORO	Ing. S. Micalini - E. Cassera	JEFE DIVISIÓN:	-

OBRA:	EJECUCIÓN DE CORDÓN CUNETA Y CARPETA ASFÁLTICA EN B° PARQUE REPÚBLICA		
EXPEDIENTE:	-	FECHA:	Enero 2003
		ESCALAS:	Horizontal=1:500 Vertical =1:50


PLANO DE:	PLANIALTIMETRÍA Calle PAYLLARIN entre calles LLANQUELEN Y NAMUNCURA	
PLANO N°	40	
TOTAL DE PLANOS	45	

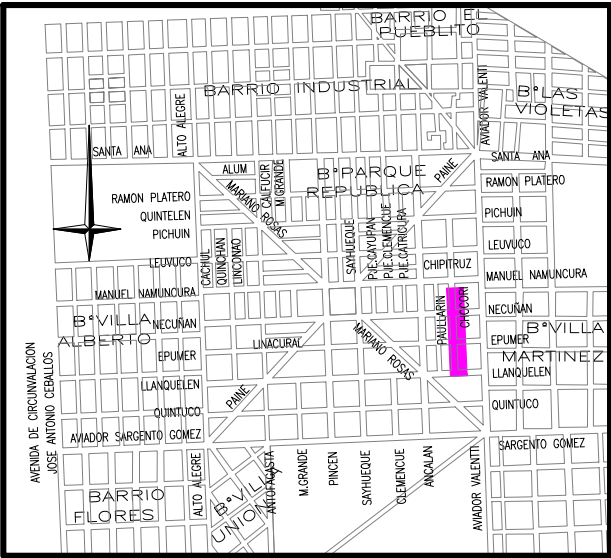

UBICACIÓN

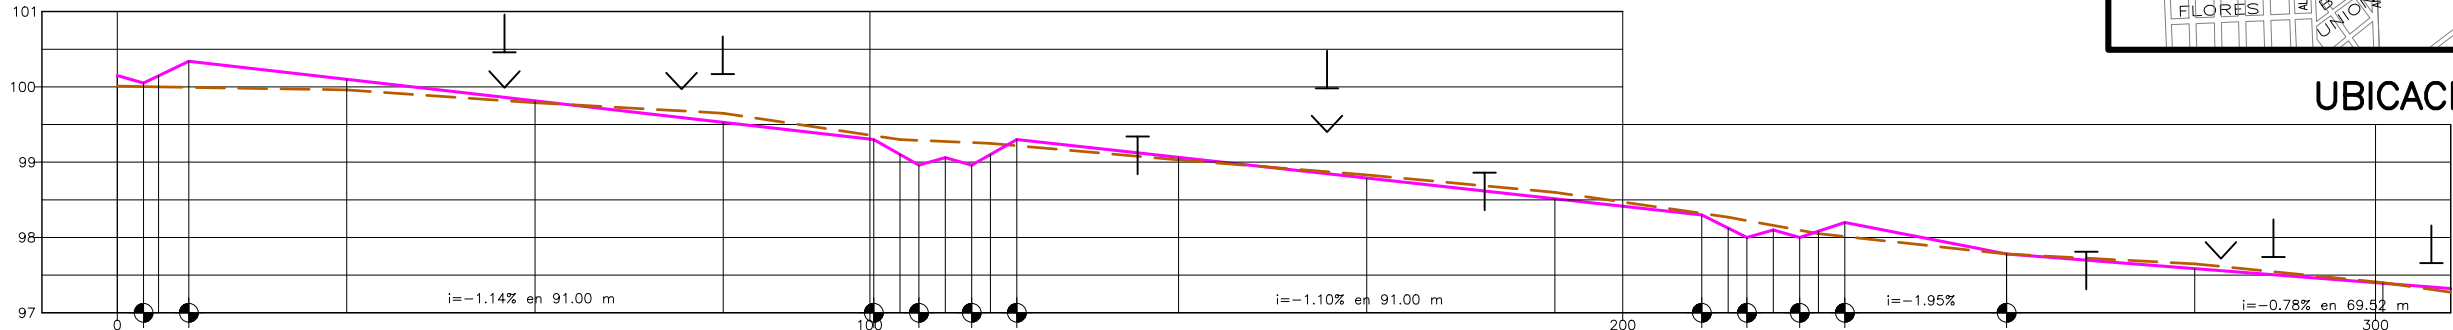

Distancia	Parcial	Acumulada	Cota	Diferencias	Puntos
	Terreno	Proyecto			
	3.500	0.000	100.150	-0.140	100.01
	1.990	3.500	100.050	-0.046	
	4.010	5.490	100.146	-0.146	
		9.500	100.340	-0.346	99.97
	20.992				
		30.492	100.100	-0.140	
	25.002		99.814	-0.024	100.17
		55.494			
		80.495	99.529	0.121	
	20.005				99.34
		100.500	98.300	0.052	
	3.487	103.987	98.102	0.198	
	2.513	106.500	98.960	0.330	98.86
	3.500	110.000	99.060	0.215	
	3.500	113.500	99.060	0.300	
	2.487	115.987	99.101	0.149	99.34
	3.513	119.500	99.300	-0.081	
	21.489		99.064	-0.034	
		140.989			99.34
	25.002		98.789	0.041	
		165.991			
	25.002		98.514	0.086	98.86
		190.992			
	19.508		98.300	0.020	
		210.500	98.125	0.145	97.81
	3.494	213.994	98.000	0.224	
	2.506	216.500	98.100	0.060	
	3.500	220.000	98.000	0.096	97.72
	3.500	223.500	98.083	-0.033	
	2.494	225.994	98.200	-0.188	
	3.506	229.500			97.74
	21.486		97.780	-0.000	
		250.986			
	25.000		97.586	0.064	97.66
		275.988			
	25.002		97.392	0.008	

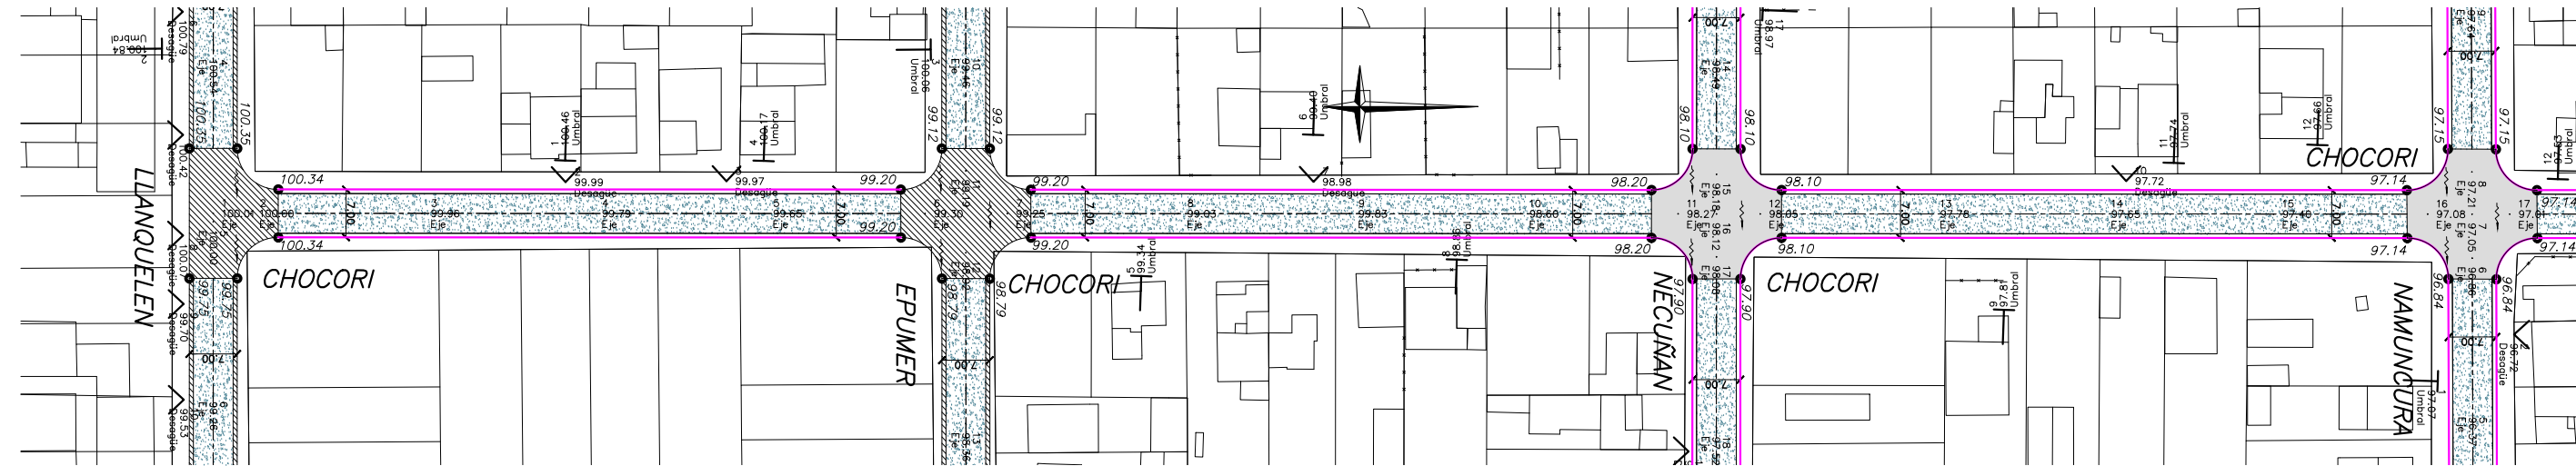

REDUCIDO AL 50%

REFERENCIAS	PERFIL TERRENO	PAVIMENTO EXISTENTE	PAVIMENTO A DEMOLER	POSTES
	PERFIL RASANTE	PAVIMENTO ASFALTICO	ESCURRIMIENTO	
	BORDE DE CALZADA	COTAS DE PROYECTO	UMBRALES	
	BOCACALLE DE H°	COTAS DE TERRENO	DESAGÜES PLUVIALES	1

MUNICIPALIDAD DE CÓRDOBA
DIRECCIÓN DE OBRAS VIALES
DEPARTAMENTO INGENIERÍA - DIVISIÓN ESTUDIOS Y PROYECTOS

PROYECTO	Ing. Ternavasio - Ing. Bressan	DIRECTOR: Ing. Fernando Llaryora
DIBUJO	P. Franchin	JEFE DPTO.: Ing. Jorge Esteve
COLABORO	Ing. S. Micolini - E. Cassera	JEFE DIVISIÓN: -

OBRA: **EJECUCIÓN DE CORDÓN CUNETA Y CARPETA ASFÁLTICA EN B° PARQUE REPÚBLICA**



EXPEDIENTE: -

FECHA: Enero 2003

ESCALAS: Horizontal=1:500
Vertical =1:50


PLANO DE: **PLANIALTIMETRÍA
Calle CHOCORI
entre calles LLANQUELEN Y NAMUNCURA**

PLANO N° **41**
TOTAL DE PLANOS **45**

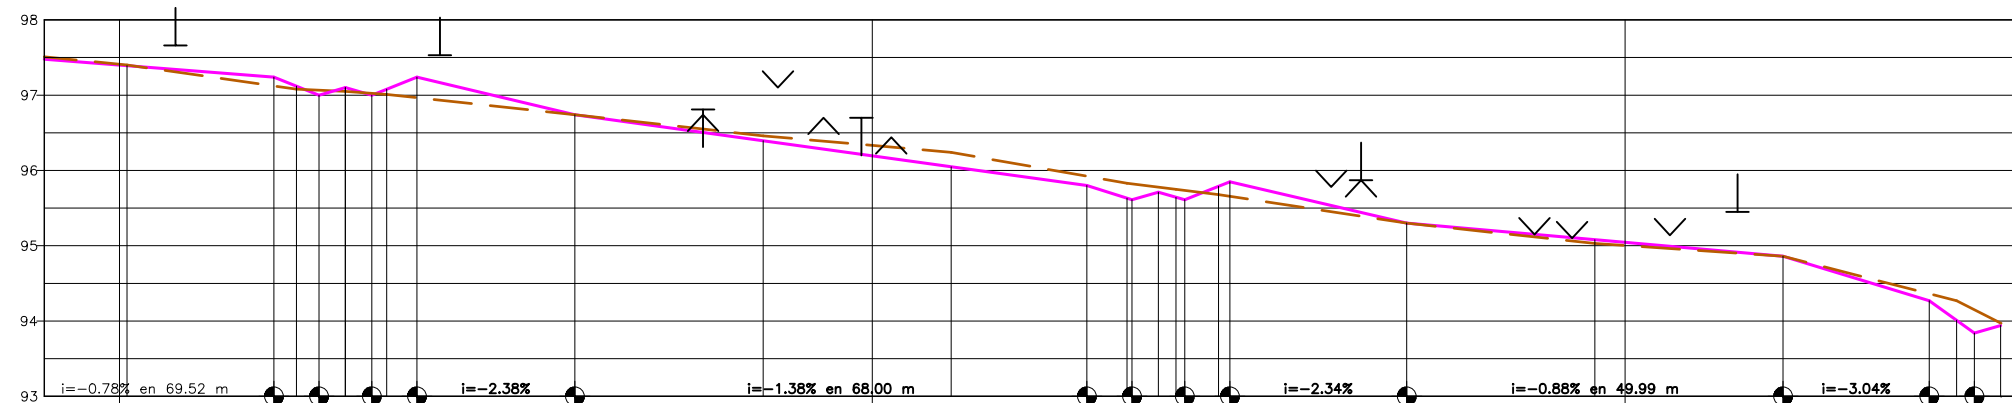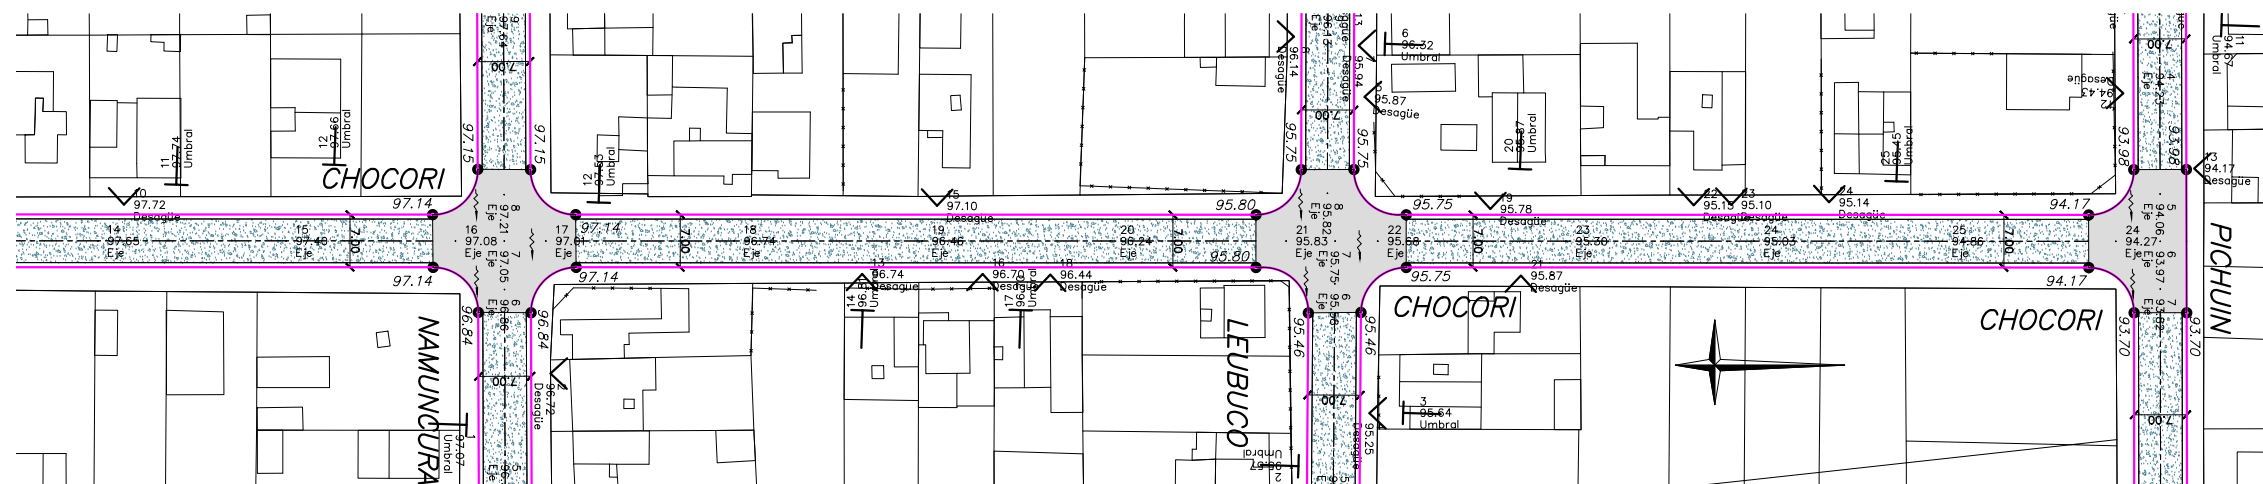
[illegible]

REDUCIDO AL 50%


REFERENCIAS		PERFIL TERRENO		PAVIMENTO EXISTENTE		PAVIMENTO A DEMOLER		POSTES	MUNICIPALIDAD DE CORDOBA DIRECCIÓN DE OBRAS VIALES DEPARTAMENTO INGENIERÍA – DIVISIÓN ESTUDIOS Y PROYECTOS PROYECTO Ing. Ternavazio – Ing. Bressan DIBUJO P. Franchin COLABORO Ina. S. Micolini – E. Cassera DIRECTOR: Ing. Fernando Lloryora JEFE DPTO.: Ing. Jorge Esteve JEFE DIVISIÓN: —	OBRA:	EJECUCIÓN DE CORDÓN CUNETA Y CARPETA ASFÁLTICA EN B° PARQUE REPÚBLICA			PLANO DE:	PLANIALTIMETRÍA Calle CHOCORI entre calles NAMUNCURÁ Y PICHUÍN		PLANO N°		
		PERFIL RASANTE		PAVIMENTO ASFALTICO		ESCURRIMIENTO												42	
		BORDE DE CALZADA		100.01	COTAS DE PROYECTO		T	UMBRALES				EXPEDIENTE:	—	FECHA:	Enero 2003	ESCALAS:	Horizontal= 1:500 Vertical = 1:50		
		BOCACALLE DE H*		NAM BORD	COTAS DE TERRENO		V	DESAGÜES PLUVIALES			1								TOTAL DE PLANOS: 45

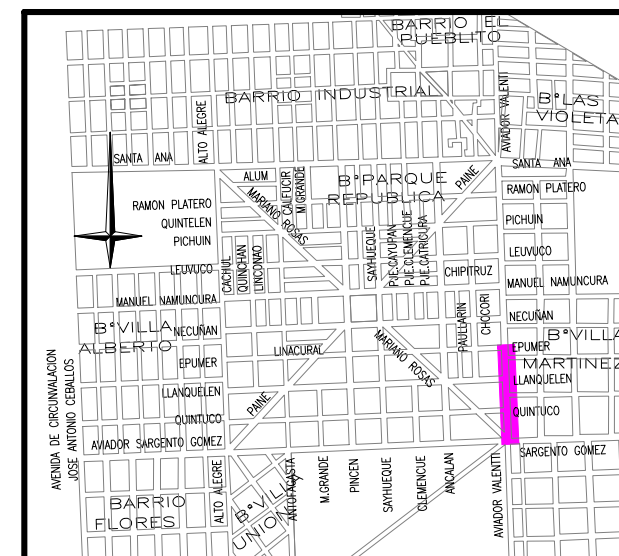

NOTA: LA RASANTE DEFINITIVA SE AJUSTARÁ CON LOS UMBRALES Y DESAGÜES EXISTENTES

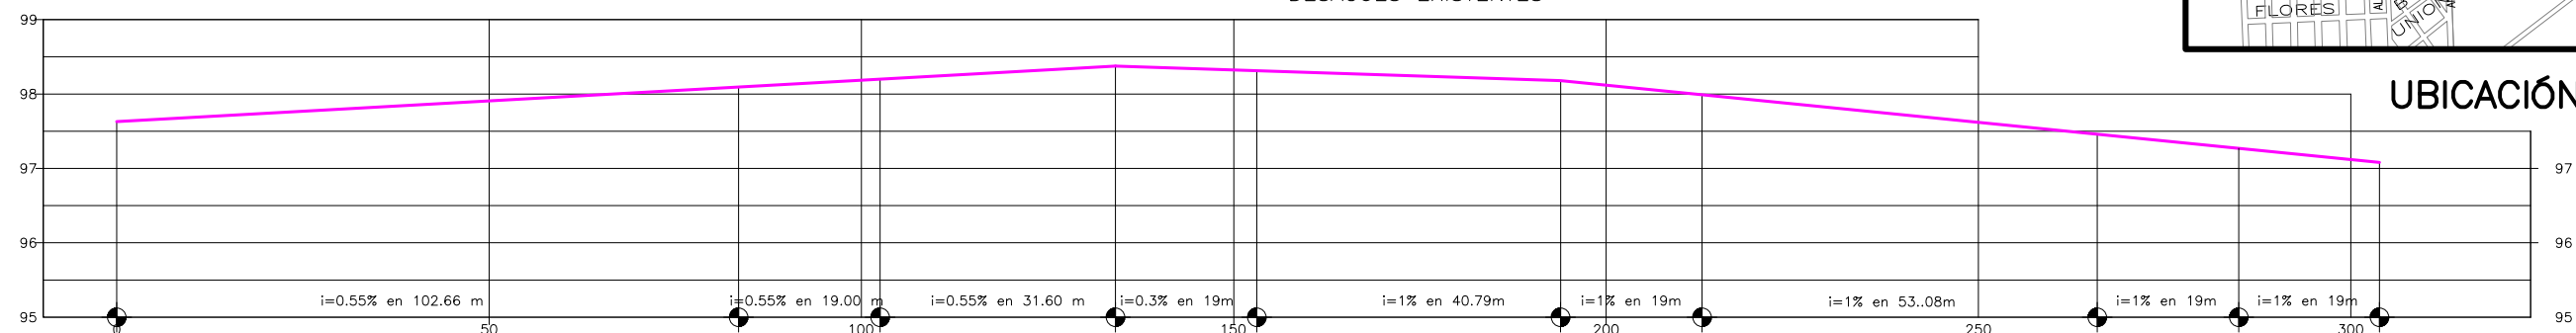

Distancia	Parcial		50.00	33.51	19.00	31.60	19.00	40.79	19.00	53.08	19.00			
	Acumulada	0.00	50.00	83.51	102.51	134.10	153.10	193.89	212.89	265.97	0.00		303.86	313.33
Cota	Terreno	97.63	96.98											
	Proyecto	97.63	98.10	98.20	98.35	98.30	98.18	98.08	97.45	97.27	97.08			
Diferencias	Cotas	0.00												
Puntos	Fijos													

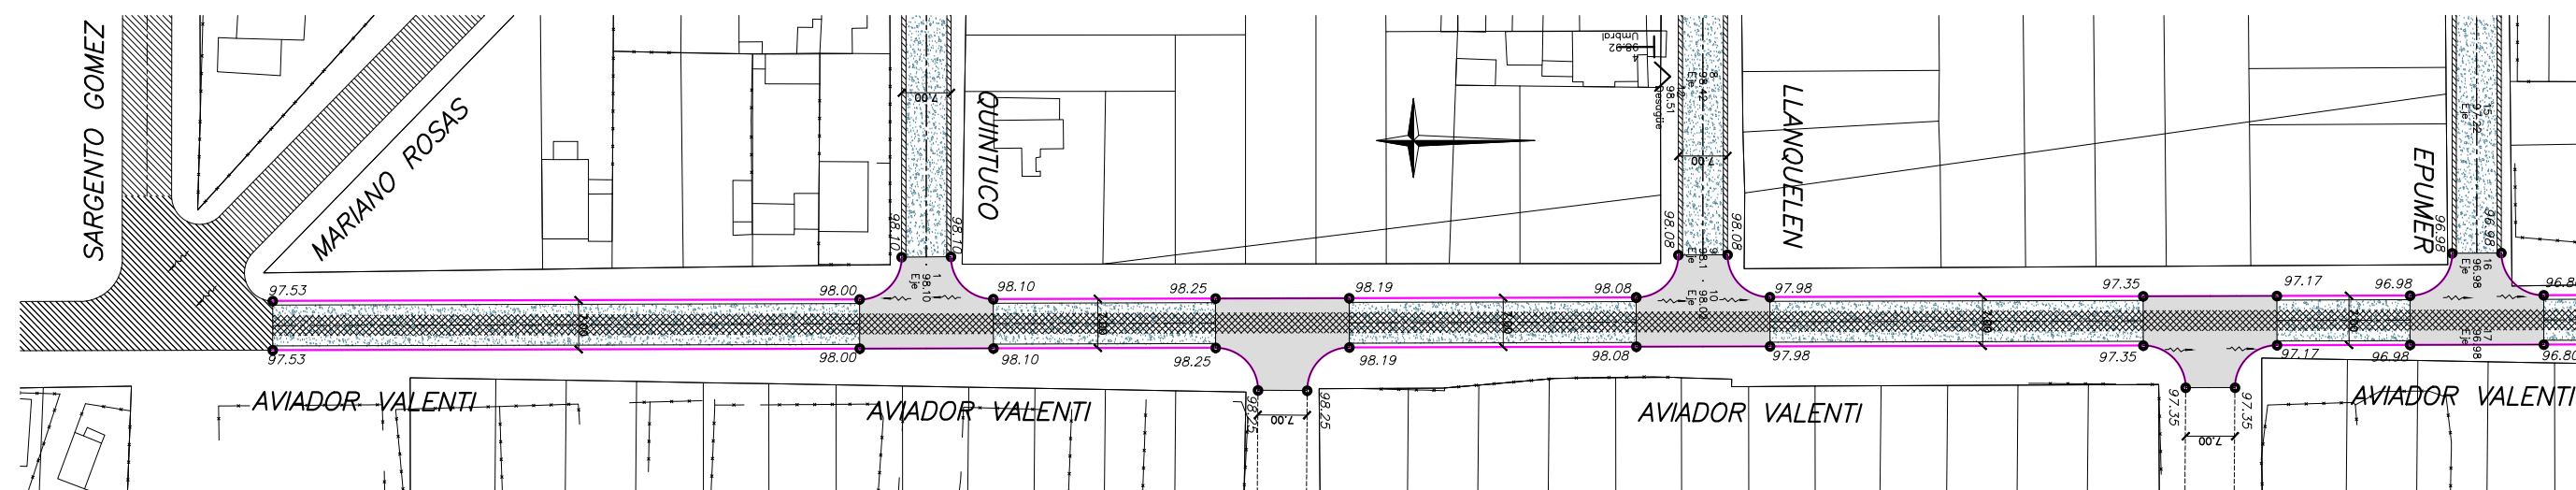

REDUCIDO AL 50%

REFERENCIAS		PERFIL TERRENO		PAVIMENTO EXISTENTE		PAVIMENTO A DEMOLER		POSTES	MUNICIPALIDAD DE CÓRDOBA DIRECCIÓN DE OBRAS VIALES DEPARTAMENTO INGENIERÍA – DIVISIÓN ESTUDIOS Y PROYECTOS PROYECTO DIRECTOR: Ing. Bressan DIBUJO P. Franchin COLABORO Ina. S. Micolini – E. Cassera JEFE DPTO.: Ing. Fernando Llaryora JEFE DIVISIÓN:	OBRA: EJECUCIÓN DE CORDÓN CUNETA Y CARPETA ASFÁLTICA EN B° PARQUE REPÚBLICA EXPEDIENTE: — FECHA: Enero 2003 ESCALAS: Horizontal=1:500 Vertical =1:50	PLANO DE: PLANIALTIMETRÍA Calle AVIADOR VALENTI entre calles SARGENTO GÓMEZ Y EPUMER	PLANO N°
		PERFIL RASANTE		PAVIMENTO ASFALTICO		ESCURRIMIENTO		43				
		BORDE DE CALZADA		100.01	COTAS DE PROYECTO		UMBRALES					TOTAL DE PLANOS
		BOCACALLE DE H*		NIV. BASE	COTAS DE TERRENO		DESAGÜES PLUVIALES	①				45




NOTA: LA RASANTE DEFINITIVA SE AJUSTARÁ CON LOS UMBRALES Y DESAGÜES EXISTENTES




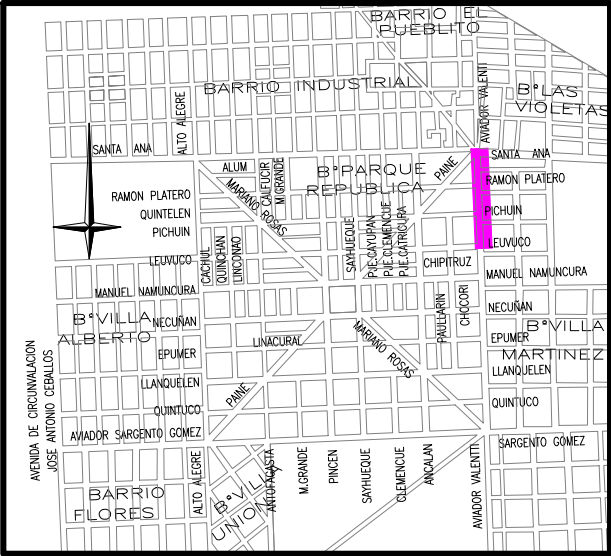

UBICACIÓN

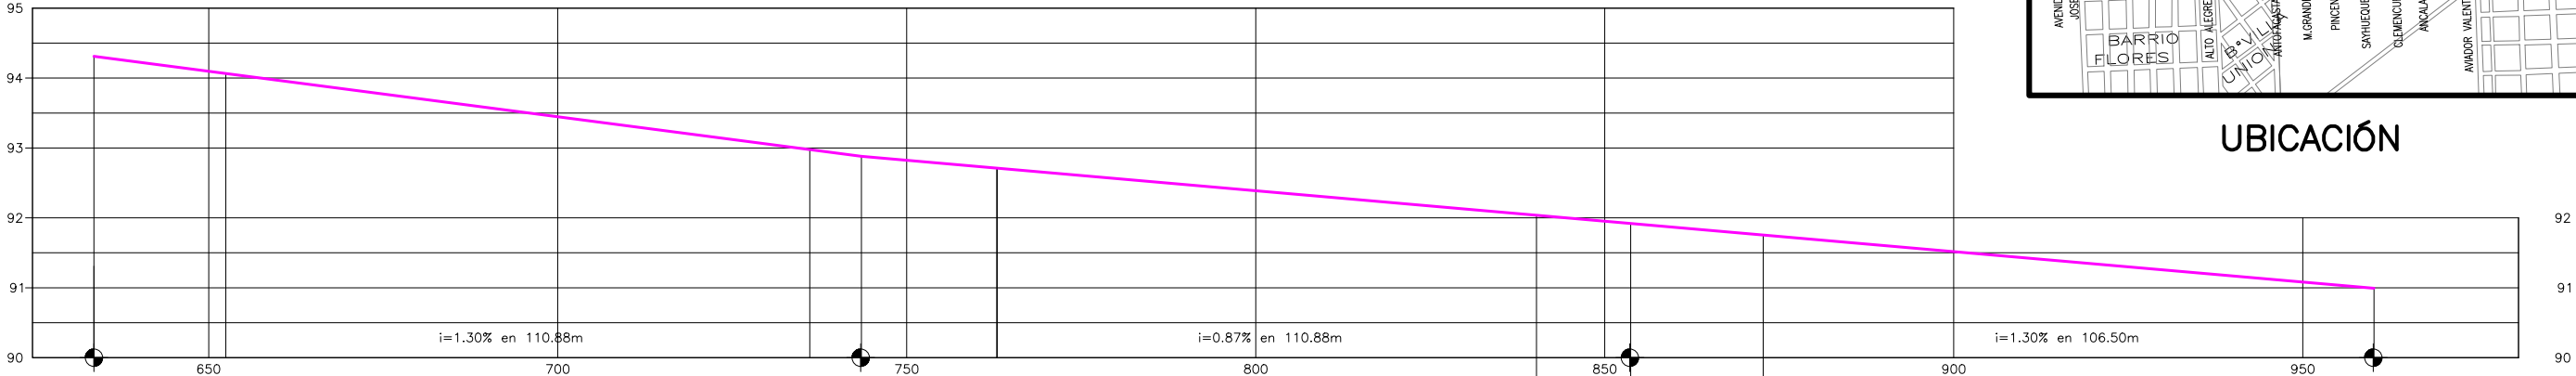

Distancia	Parcial		18.90	83.67				26.82	77.29			13.49	19.00	87.50			
	Acumulada	633.55	652.44	736.10			743.50	762.93	840.22			853.71	872.70	960.20			
Cota	Terreno																
	Proyecto	94.31	94.06	92.99			92.88	92.71	0.00			91.92	91.75	91.00			
Diferencias	Cotas																
Puntos	Fijos																

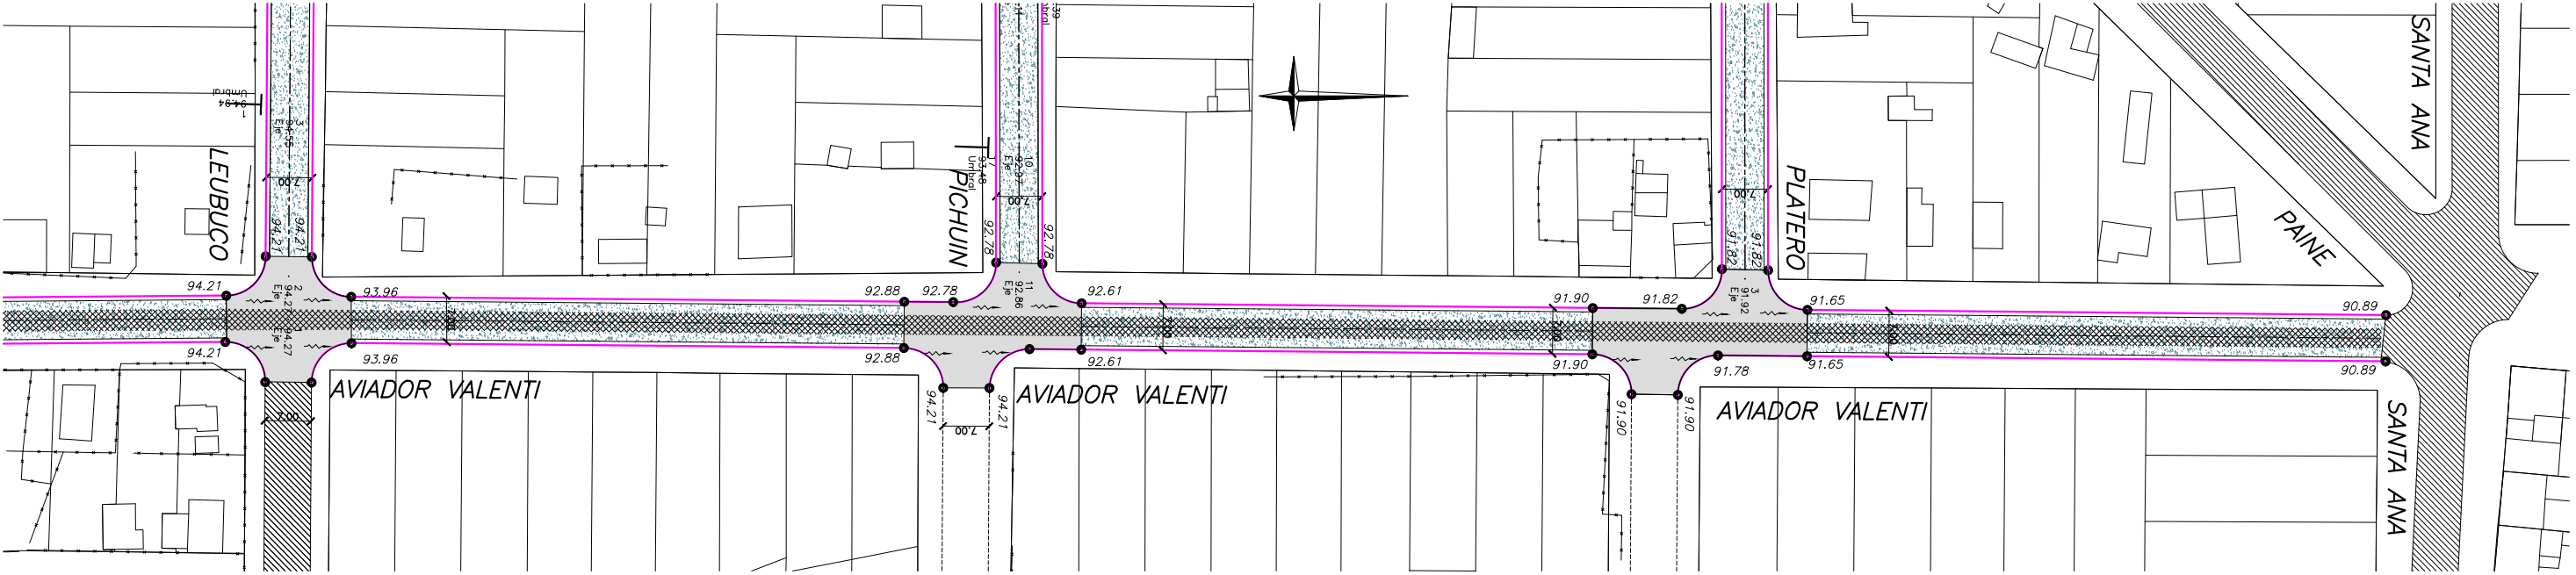

REDUCIDO AL 50%

REFERENCIAS		PERFIL TERRENO		PAVIMENTO EXISTENTE		PAVIMENTO A DEMOLER		POSTES
		PERFIL RASANTE		PAVIMENTO ASFALTICO		ESCURRIMIENTO		
		BORDE DE CALZADA		COTAS DE PROYECTO		UMBRALES		
		BOCACALLE DE H°		COTAS DE TERRENO		DESAGÜES PLUVIALES		

MUNICIPALIDAD DE CÓRDOBA

DIRECCIÓN DE OBRAS VIALES

DEPARTAMENTO INGENIERÍA – DIVISIÓN ESTUDIOS Y PROYECTOS

PROYECTOIng. Ternavasio – Ing. Bressan

DIBUJOP. Franchin

COLABOROIng. S. Micolini – E. Cassera

DIRECTORIng. Fernando Llaryora

JEFE DPTO.: Ing. Jorge Esteve

JEFE DIVISIÓN: –

OBRA:

EJECUCIÓN DE CORDÓN CUNETA Y CARPETA ASFÁLTICA EN B° PARQUE REPÚBLICA

EXPEDIENTE:

–

FECHA:

Enero 2003

ESCALAS:

Horizontal=1:500

Vertical =1:50

PLANO DE:

PLANIALTIMETRÍA

Calle AVIADOR VALENTI

entre calles LEUBUCO Y SANTA ANA

PLANO N°

45

TOTAL DE PLANOS

45