

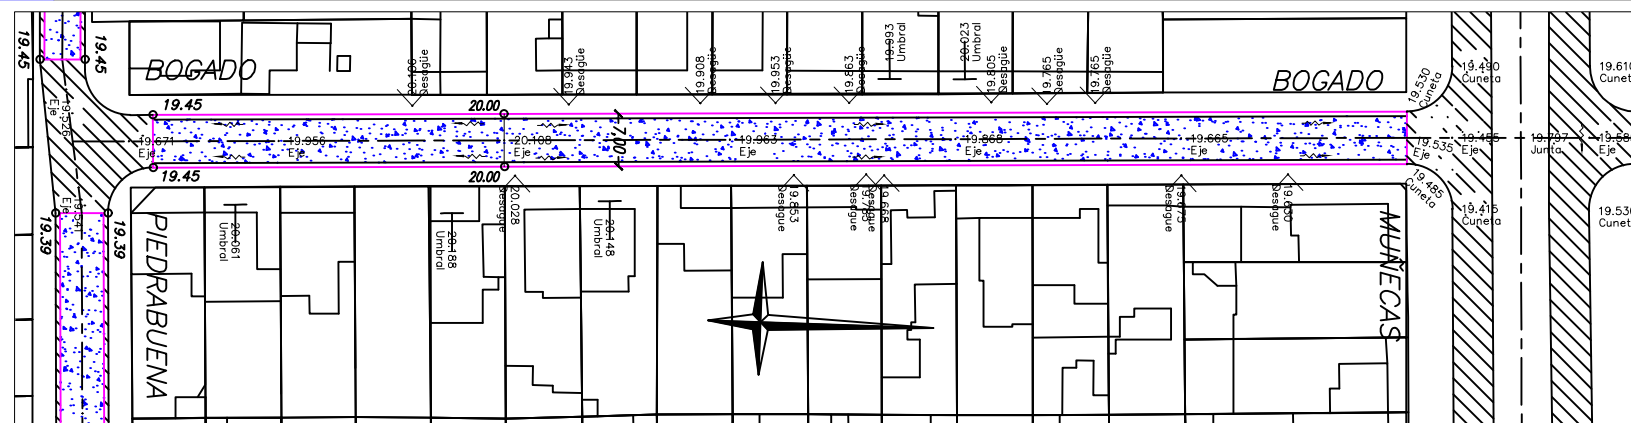
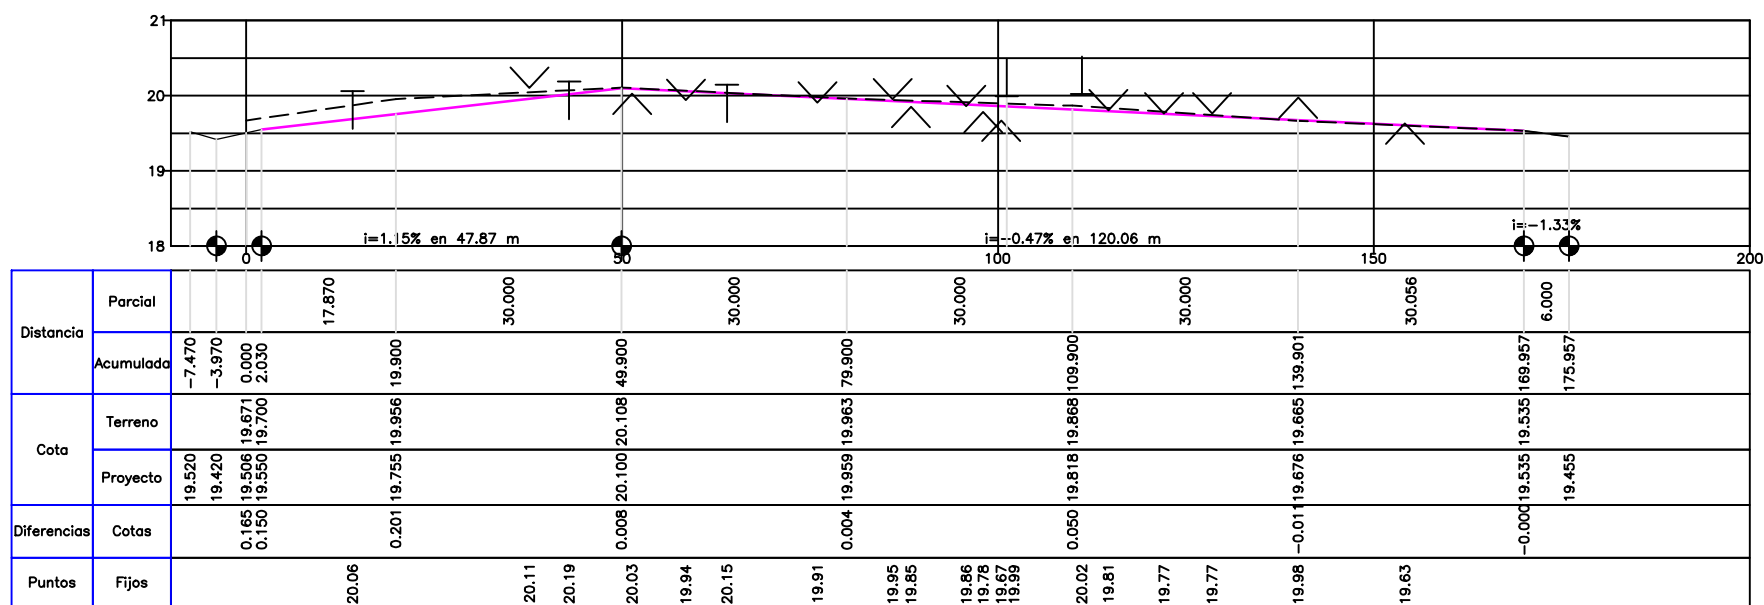
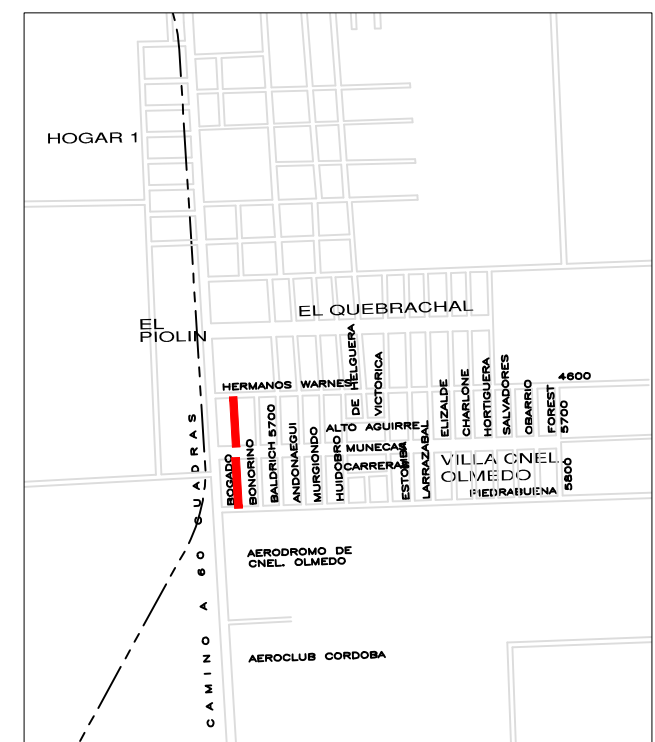


Distancia	Parcial			19.100		30.000		30.000		30.000		30.000		27.100		2.901
	Acumulada		0.000	19.100		49.100		79.100		109.100		139.100		169.101		3.099
Cota	Terreno		19.675	19.775		19.775		19.720		19.660		19.522		19.084		166.200
	Proyecto		19.675	19.728		19.810		19.670		19.533		19.433		18.977		172.200
Diferencias	Cotas		0.000	0.052		-0.030		0.005		0.132		0.179		0.034		0.060
Puntos	Fijos		19.725	19.800		19.775		19.730		19.770		19.810		19.750		19.817

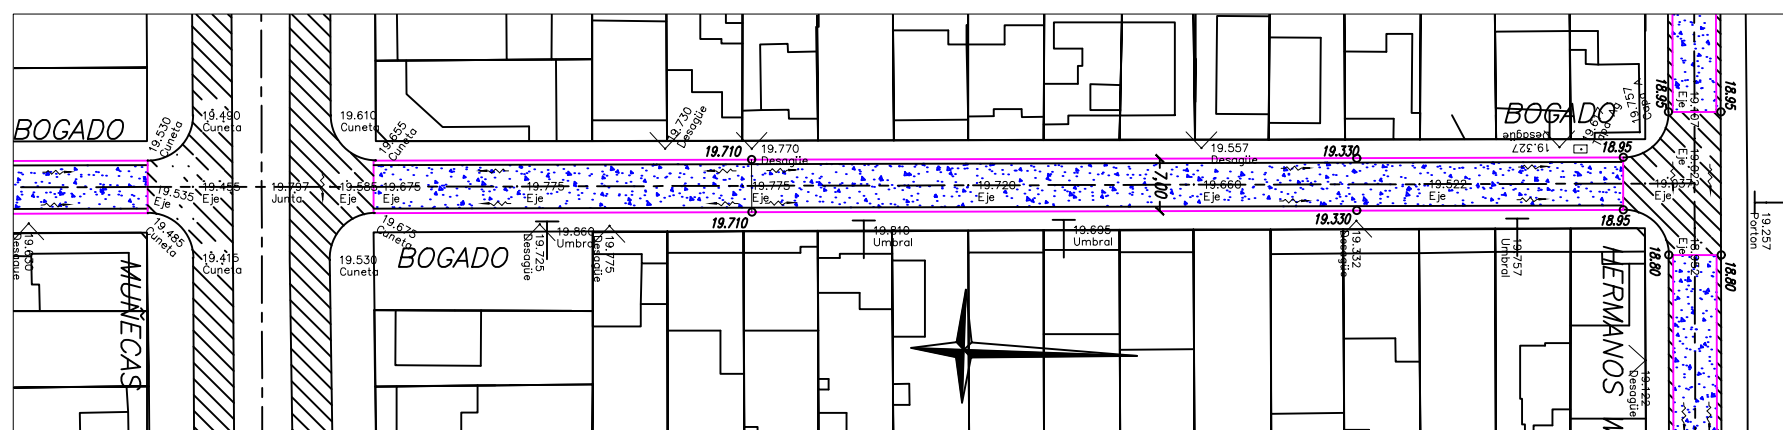



PLANO DE UBICACION

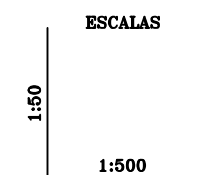



REFERENCIAS:

- TERRENO
 --- PROYECTO
 T ⊥ UMBRALES
 ∨ ∧ DESAGUES
 [] HRMIGON A EJECUTAR
 [] ASFALTO A EJECUTAR
 [] PAVIMENTO EXISTENTE
 [] PAVIMENTO EXISTENTE A DEMOLER
 0,00 COTAS DE PROYECTO
 ELEV DESC COTAS DE TERRENO
 [] TAPA DE AGUAS CORDOBEAS


OBRA N°: PLANO N°: 02	MUNICIPALIDAD DE CORDOBA DIRECCION DE OBRAS VIALES DEPTO. INGENIERIA - DIVISION INSUMOS Y PROYECTOS			
	OBRA: PAVIMENTACION SECTOR ESTE BARRIO CORONEL OLMEDO UBICACION: CALLE BOGADO PLANO DE: PLANIALTIMETRIA			
IMPRESA: 1:500 - 1:50 FECHA: ABRIL 2020	PROYECTO: Ing. A. BARETTA	COLABORA: E. CASSERA	DIBUJO: NOU JAVIER	delo SRA Jefe Depto: Ing. M. TARTABINI Director: Ing. C. WENDLER

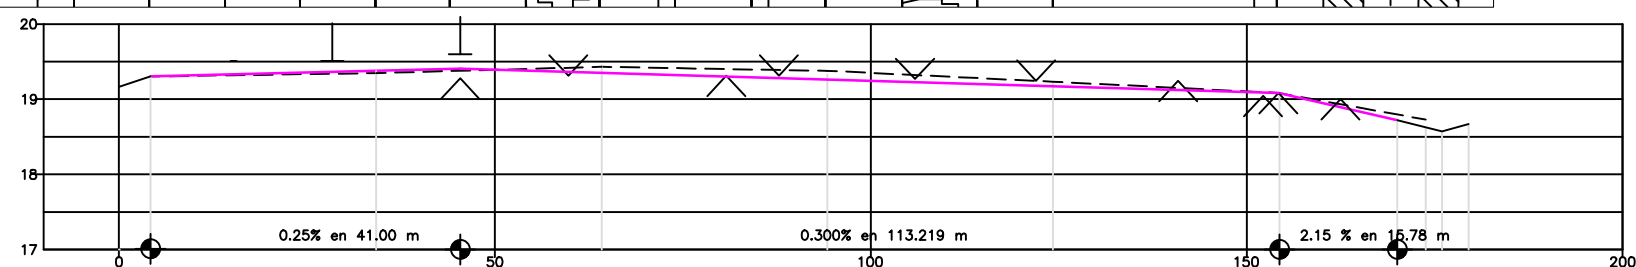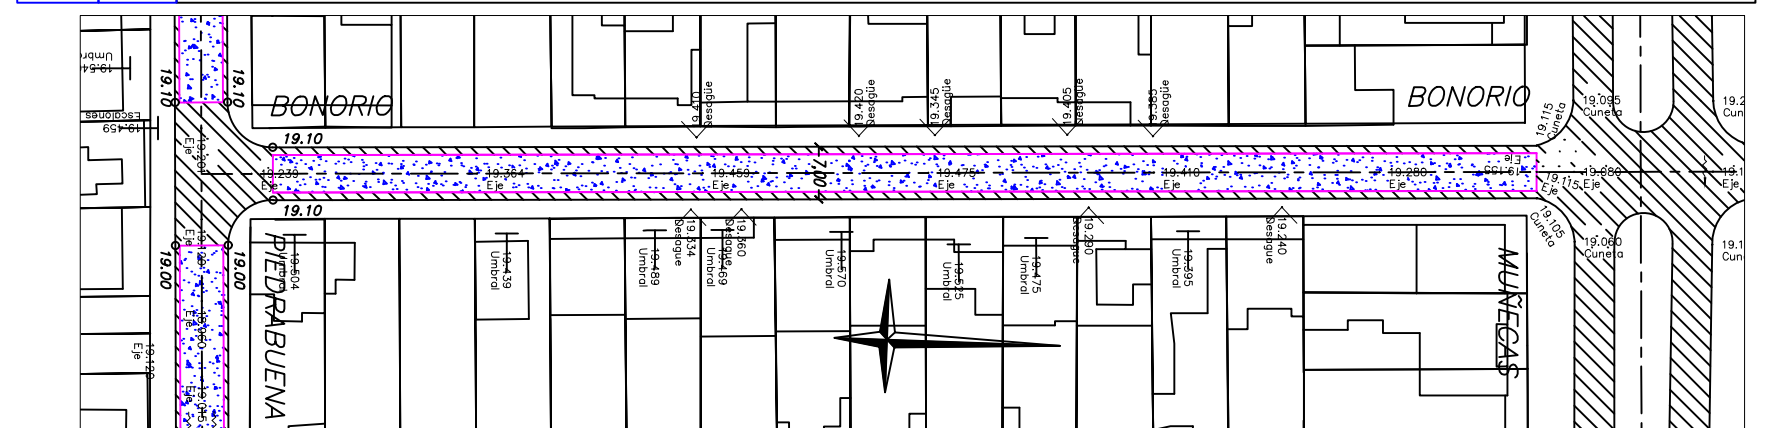

Puntos	Diferencias	Cota		Distancia	
		Proyecto	Terreno	Acumulada	Parcial
9.506	-0.000	19.302	19.162	0.000	4.219
9.507					30.000
9.508					
9.509					
9.510					
9.511					
9.512	-0.030	19.400	19.377	19.347	30.000
9.513					
9.514					
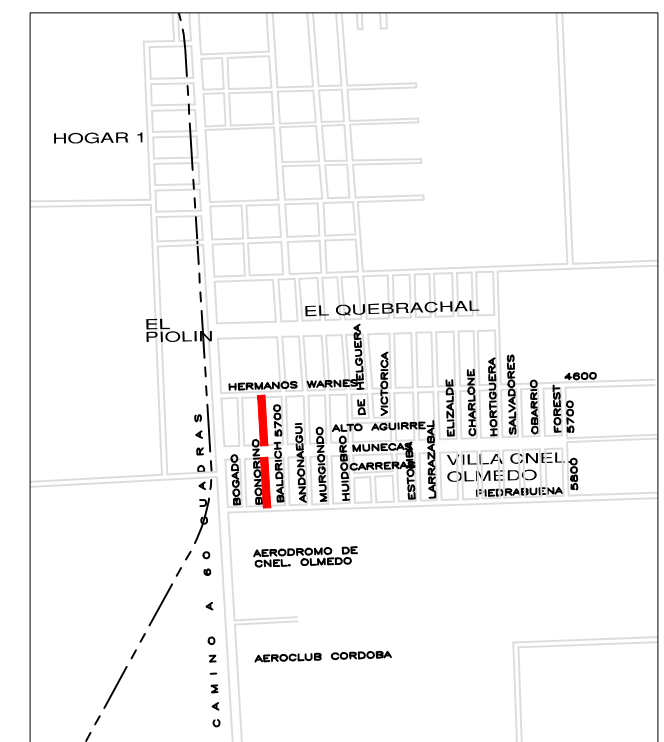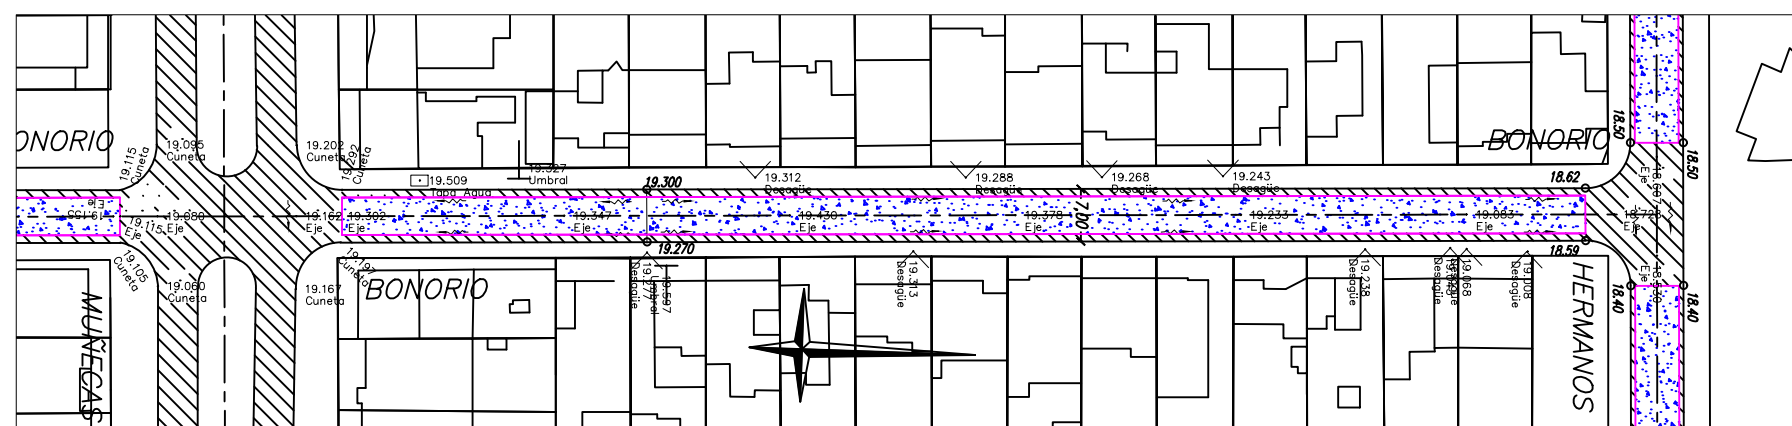




PLANO DE UBICACION

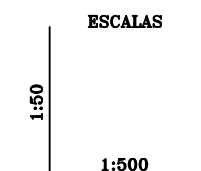



REFERENCIAS:

- | | |
|---|-------------------------------|
| --- | TERRENO |
| — | PROYECTO |
| ┌ ┐ | UMBRALES |
| ∨ ∧ | DESAGUES |
|  | HRMIGON A EJECUTAR |
|  | ASFALTO A EJECUTAR |
|  | PAVIMENTO EXISTENTE |
|  | PAVIMENTO EXISTENTE A DEMOLER |
| 0,00 | COTAS DE PROYECTO |
| ° ELEV
DESC | COTAS DE TERRENO |
|  | TAPA DE AGUAS CORDOBEAS |


OBRA N°:	MUNICIPALIDAD DE CORDOBA			
	DIRECCION DE VIALIDAD MUNICIPAL DEPARTAMENTO DE ESTUDIOS Y PROYECTOS			
PLANO N°:	OBRA: PAVIMENTACION SECTOR ESTE			
03	BARRIO CORONEL OLMEDO			
	UBICACION: CALLE BONORIO			
	PLANO DE: PLANIALTIMETRIA			
ESCALAS:	PROYECTO:	COLABORO:	DIBUJO:	JEFE:
1:500 - 1:50	Ing. A. BARETTA	E. CASSERA	NOU JAVIER	Ing. J. ESTEVE
FECHA:				DIRECTOR:
ABRIL 2020				Ing. F. LLARYORA

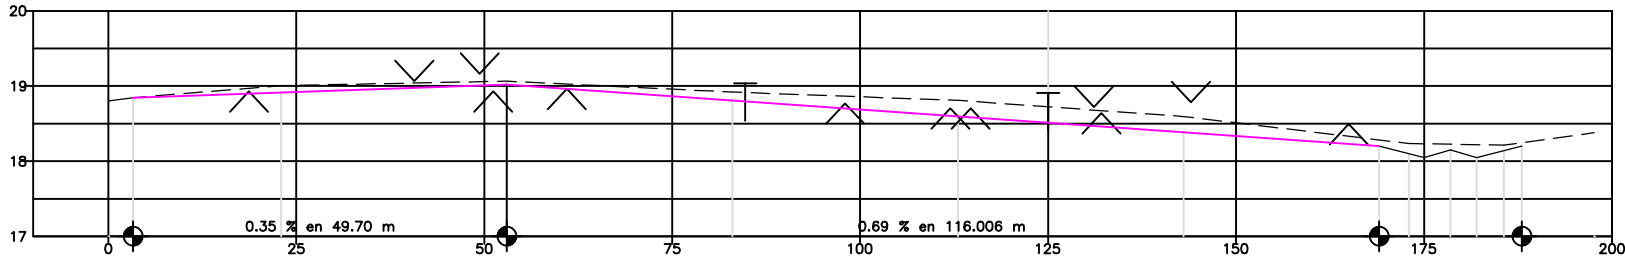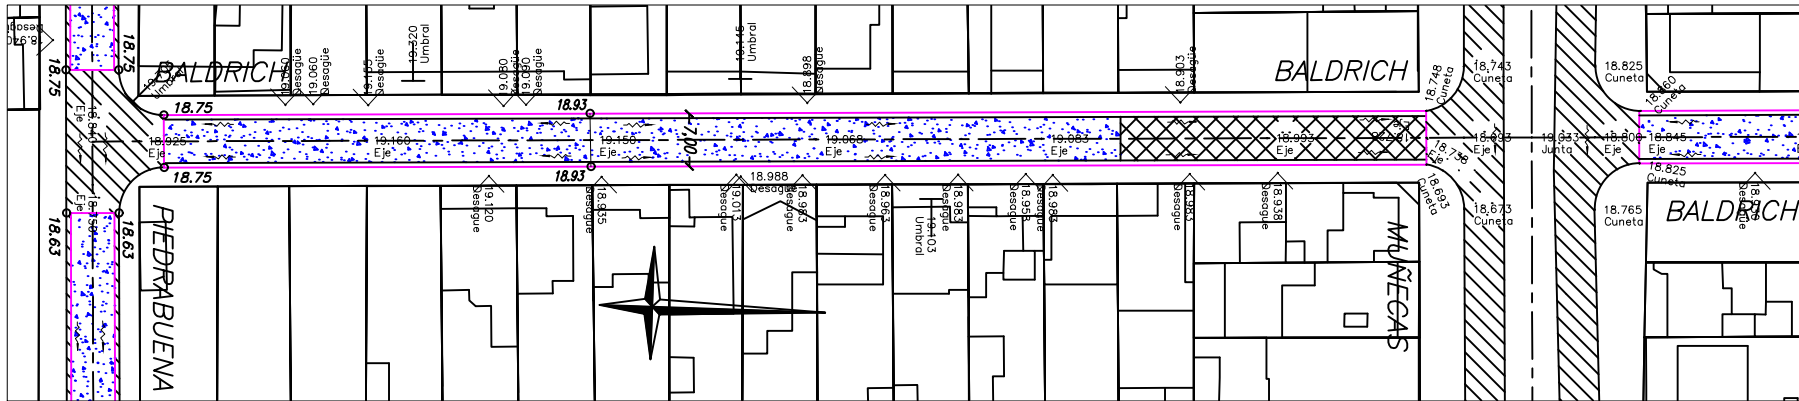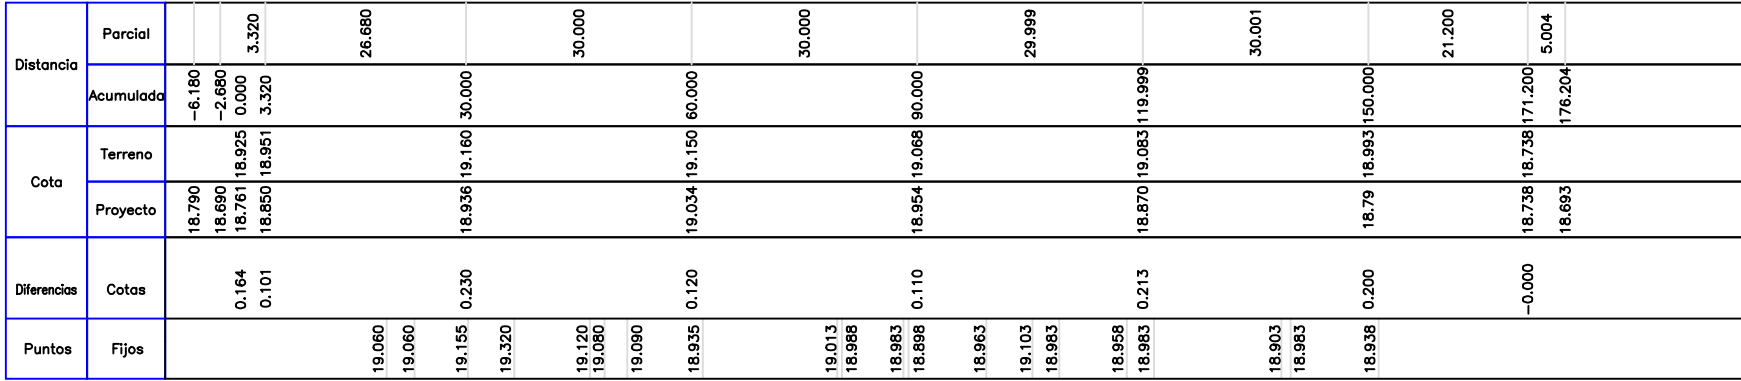

Distancia	Parcial	3.294	19.700	30.000	30.000	29.999	30.000	26.006	3.994	3.500	3.500	3.605	2.395	9.605
	Acumulada	0.000	22.994	52.994	82.994	112.993	142.994	169.000	172.994	175.000	178.500	182.000	185.605	188.000
Cota	Terreno	18.800	19.005	19.065	18.920	18.810	18.595	18.283	18.235	18.232	18.226	18.221	18.215	18.200
	Proyecto	18.845	18.845	19.018	18.810	18.610	18.403	18.200	18.100	18.050	18.150	18.050	18.140	18.200
Diferencias	Cotas	-0.000	0.092	0.015	0.11	0.200	0.190	0.083	0.135	0.182	0.076	0.171	0.075	0.048
Puntos	Fijos	18.930	18.930	18.965	18.937	18.770	18.705	18.690	18.910	18.720	18.640	18.785	18.785	18.495

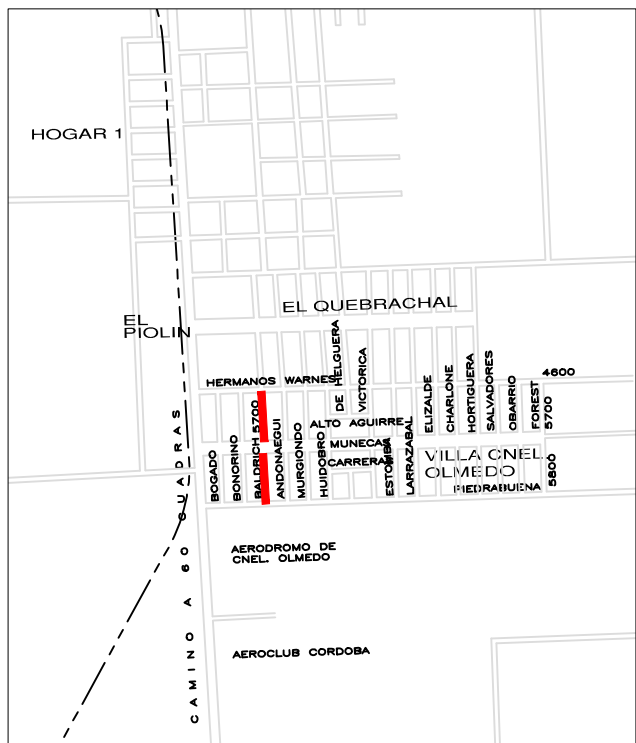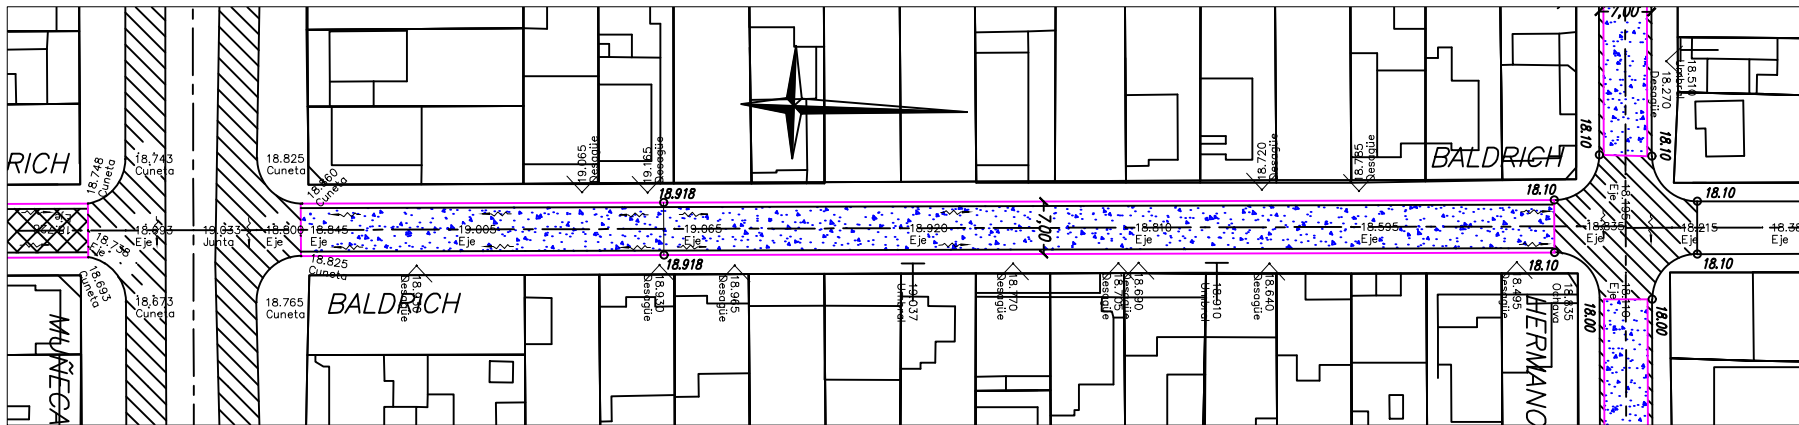


PLANO DE UBICACION

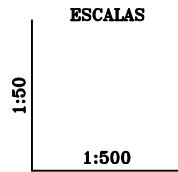



REFERENCIAS:

-  TERRENO
 PROYECTO
 UMBRALES
 DESAGUES
 HRMIGON A EJECUTAR
 ASFALTO A EJECUTAR
 PAVIMENTO EXISTENTE
 PAVIMENTO EXISTENTE A DEMOLER
0,00
ELEV
DESC
 TAPA DE AGUAS CORDOBESAS



OBRA N°:	MUNICIPALIDAD DE CORDOBA			
	DIRECCION DE VIALIDAD MUNICIPAL DEPARTAMENTO DE ESTUDIOS Y PROYECTOS			
PLANO N°:	OBRA: PAVIMENTACION SECTOR ESTE BARRIO CORONEL OLMEDO UBICACION: CALLE BALDRIC			
04	PLANO DE: PLANIALTIMETRIA			
ESCALAS:	PROYECTO:	COLABORO:	DIBUJO:	JEFE:
1:500 - 1:50	Ing. A. BARETTA	E. CASSERA	NOU JAVIER	Ing. J. ESTEVE
FECHA:				DIRECTOR:
ABRIL 2020				Ing. F. LIARTORA

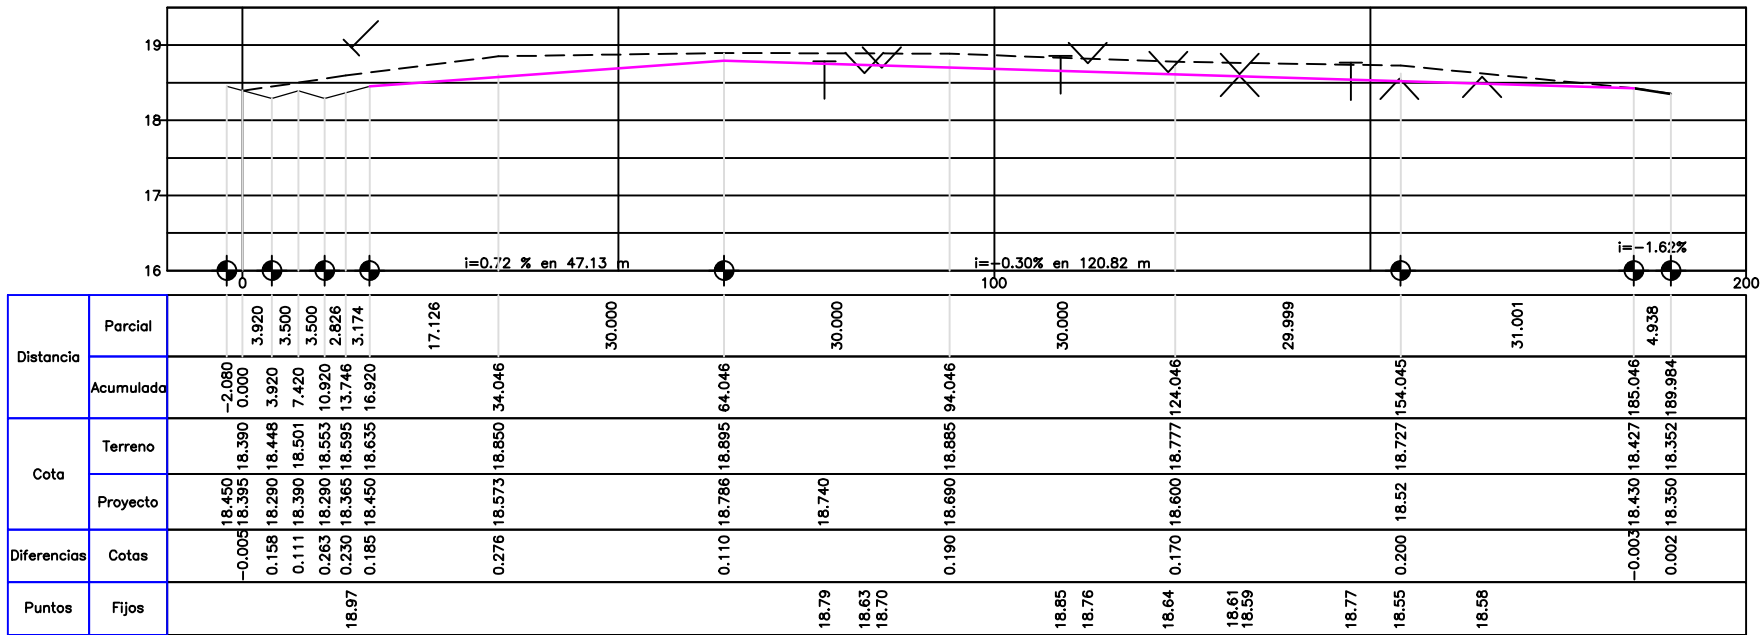

Distancia	Parcial	3.920	3.500	3.500	3.174	17.126	30.000	30.000	30.000	29.999	31.001	4.938
	Acumulada	-2.080	0.000	3.920	7.420	10.920	13.746	16.920	18.850	18.855	18.885	18.984
Cota	Terreno	18.450	18.390	18.448	18.501	18.553	18.595	18.635	18.786	18.895	18.727	18.427
	Proyecto	18.450	18.395	18.448	18.501	18.553	18.595	18.635	18.786	18.895	18.727	18.427
Diferencias	Cotas	-0.005	0.158	0.111	0.263	0.230	0.185	0.276	0.110	0.190	0.170	-0.003
Puntos	Fijos											

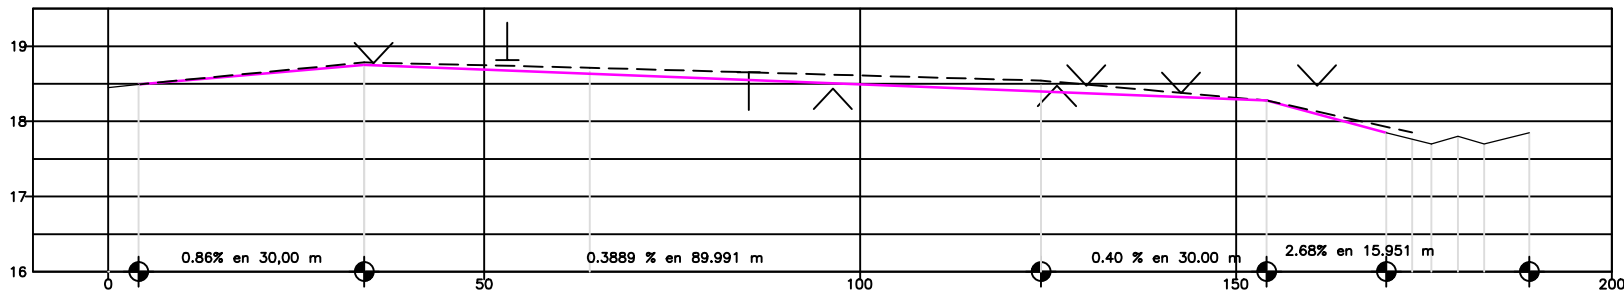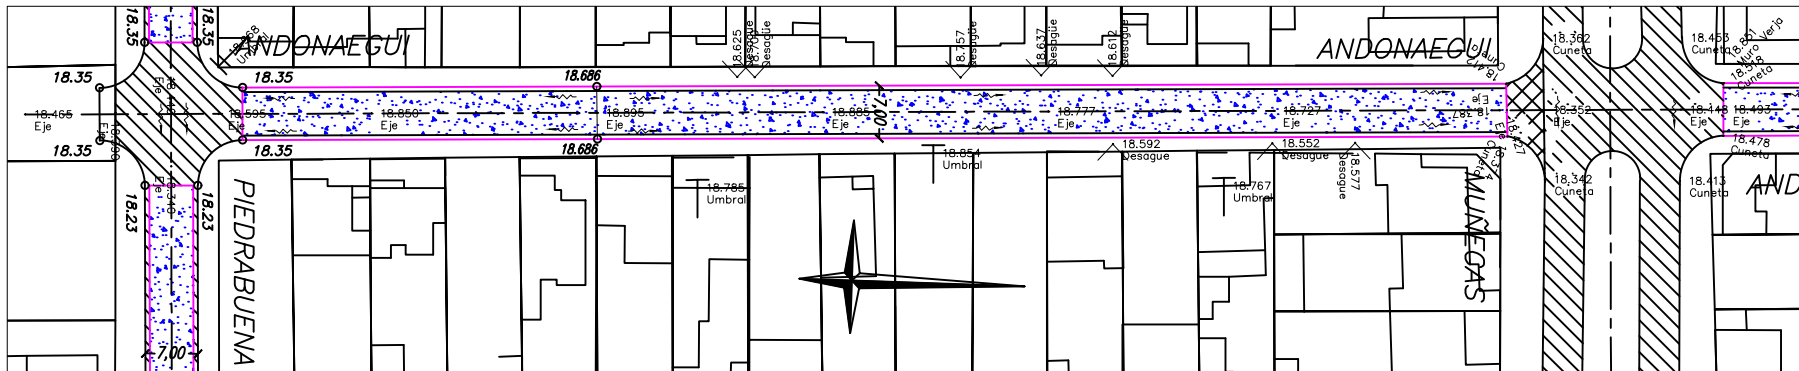

Distancia	Parcial	4.048	30.000	29.990	60.001	30.000	15.951	3.449	2.551	3.500	6.000
	Acumulada	0.000	4.048	34.058	64.048	124.049	154.049	170.000	173.449	176.950	183.000
Cota	Terreno	18.448	18.493	18.783	18.713	18.543	18.278	17.929	17.853	17.800	17.850
	Proyecto	18.448	18.493	18.750	18.630	18.400	18.278	17.850	17.700	17.700	17.850
Diferencias	Cotas	-0.000	0.033	0.083	0.083	0.143	-0.000	0.079	0.089	0.100	0.000
Puntos	Fijos										

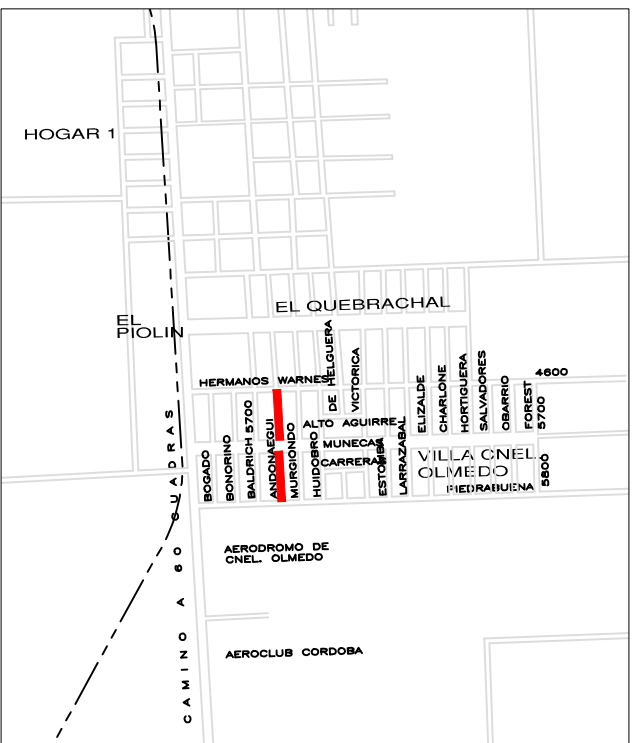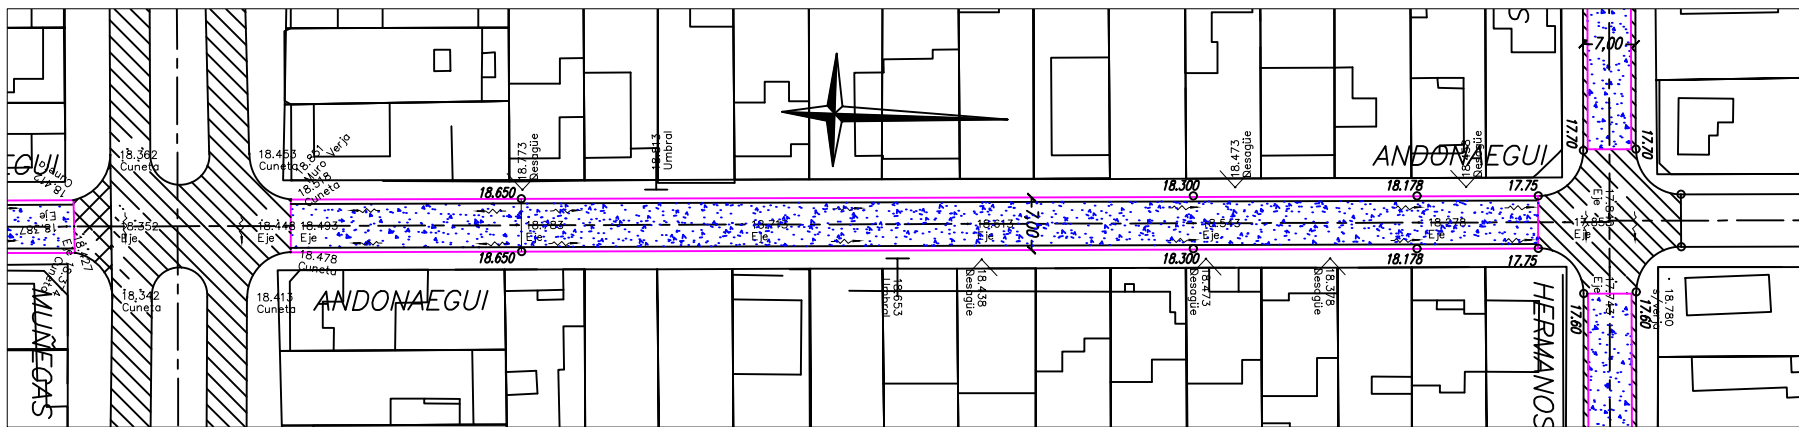




PLANO DE UBICACION





REFERENCIAS:

- TERRENO
- PROYECTO
- ⊥ UMBRALES
- ∨/∧ DESAGUES
- HRMIGON A EJECUTAR
- ASFALTO A EJECUTAR
- PAVIMENTO EXISTENTE
- PAVIMENTO EXISTENTE A DEMOLER
- 0,00 COTAS DE PROYECTO
- ELEV COTAS DE TERRENO
- DESG TAPA DE AGUAS CORDOBESAS


OBRA N°:	MUNICIPALIDAD DE CORDOBA			
PLANO N°:	DIRECCION DE VIALIDAD MUNICIPAL			
05	DEPARTAMENTO DE ESTUDIOS Y PROYECTOS			
ESCALAS:	PROYECTO:	COLABORO:	DIBUJO:	JEFE:
1:500 - 1:50	Ing.A.BARETTA	E.CASSERA	NOU JAVIER	Ing. J. ESTEVE
FECHA:	DIRECTOR:			
ABRIL 2020	Ing. F. LLARYORA			

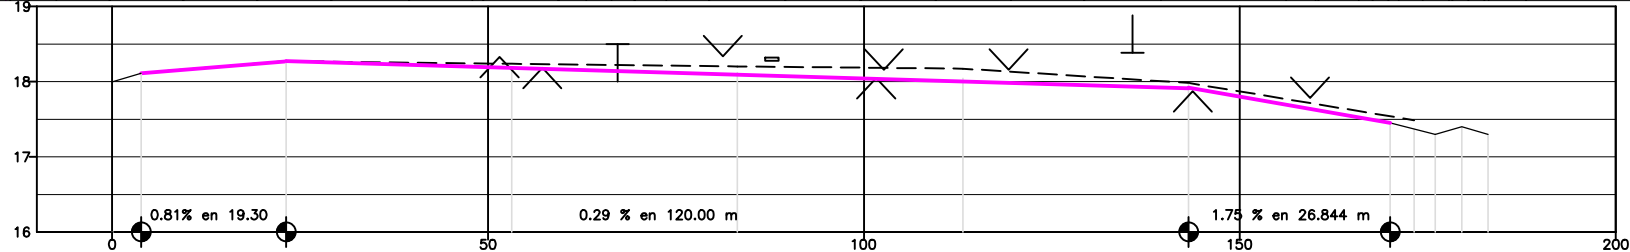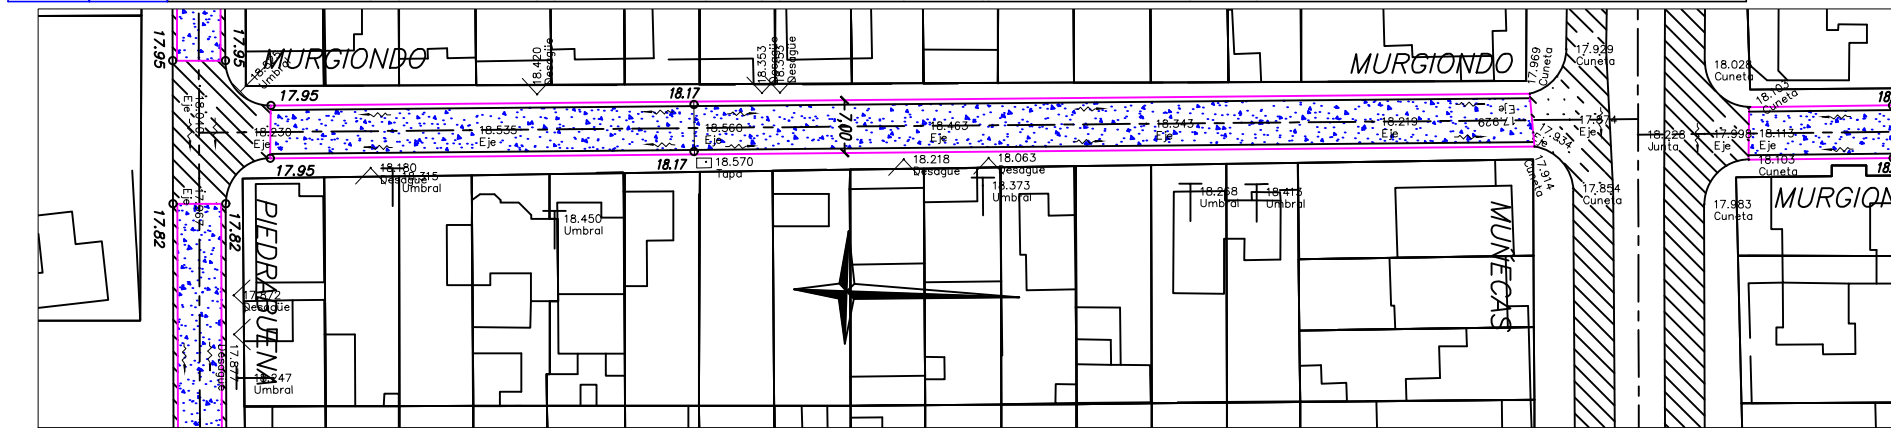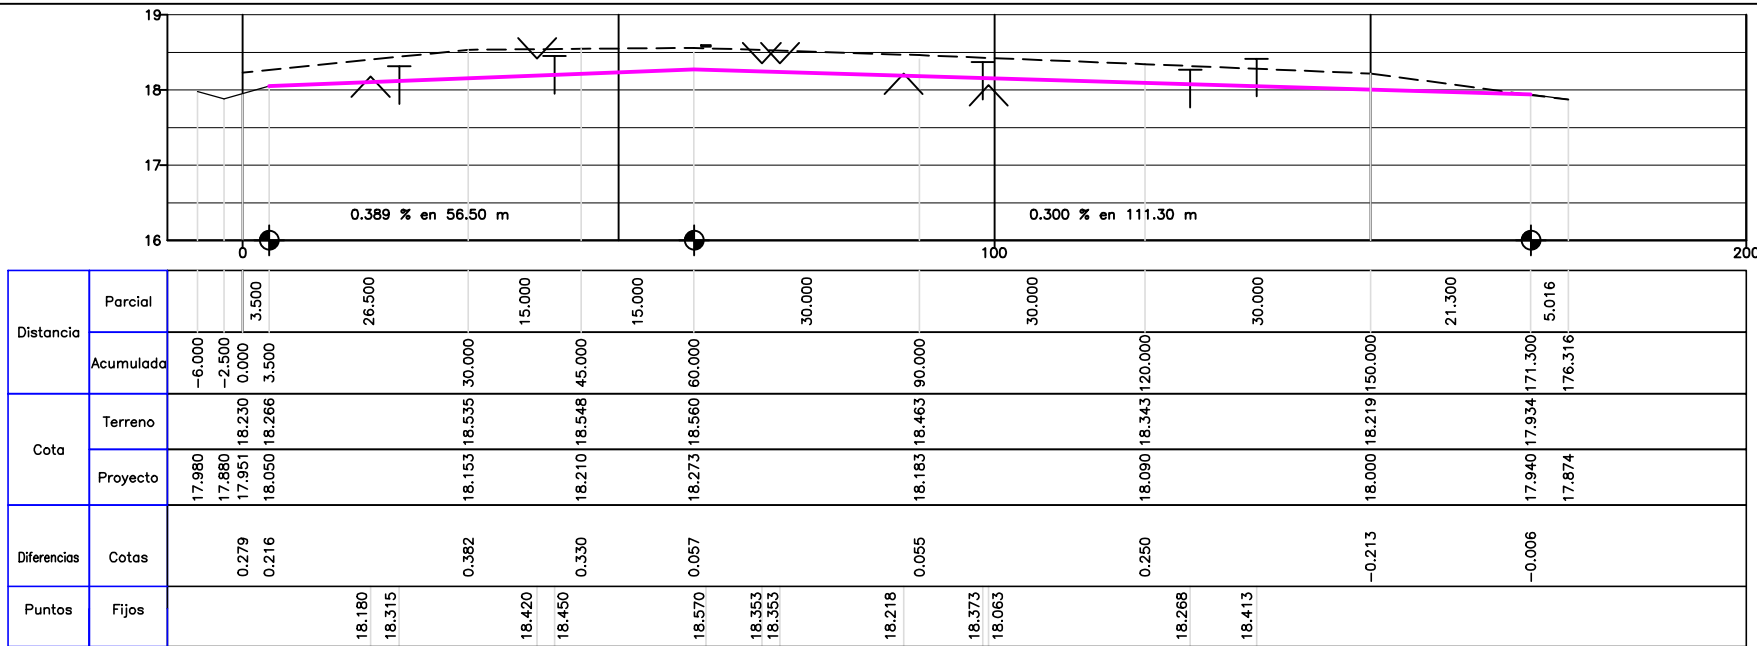

Distancia	Parcial	3.856	19.300	30.001	30.000	30.000	29.999	26.844	3.156
	Acumulada	0.000	3.856	23.156	53.157	83.157	113.157	143.156	170.000
Cota	Terreno	17.998	18.113	18.273	18.238	18.203	18.173	17.983	17.540
	Proyecto	18.113	18.270	18.270	18.182	18.095	18.000	17.920	17.450
Diferencias	Cotas	-0.000	0.003	0.000	0.050	0.115	0.173	0.060	0.090
	Fijos	18.313	18.233	18.498	18.338	18.288	18.048	18.158	18.148

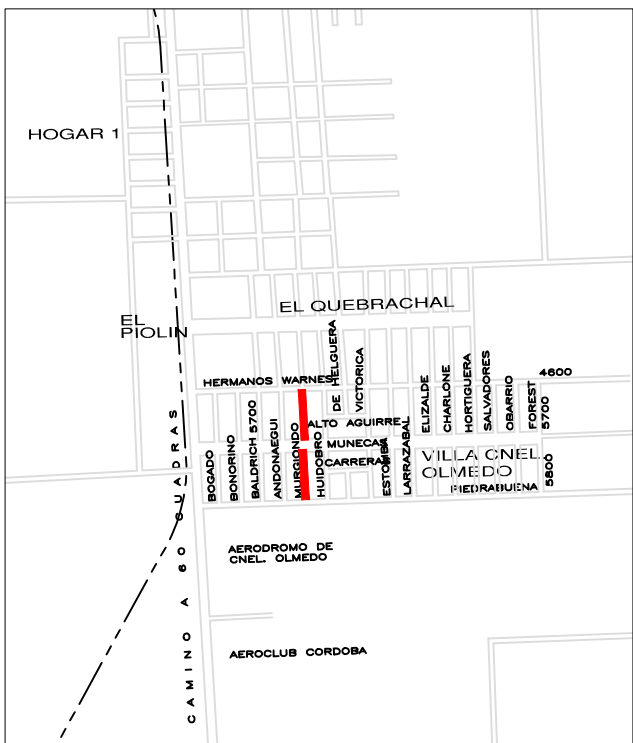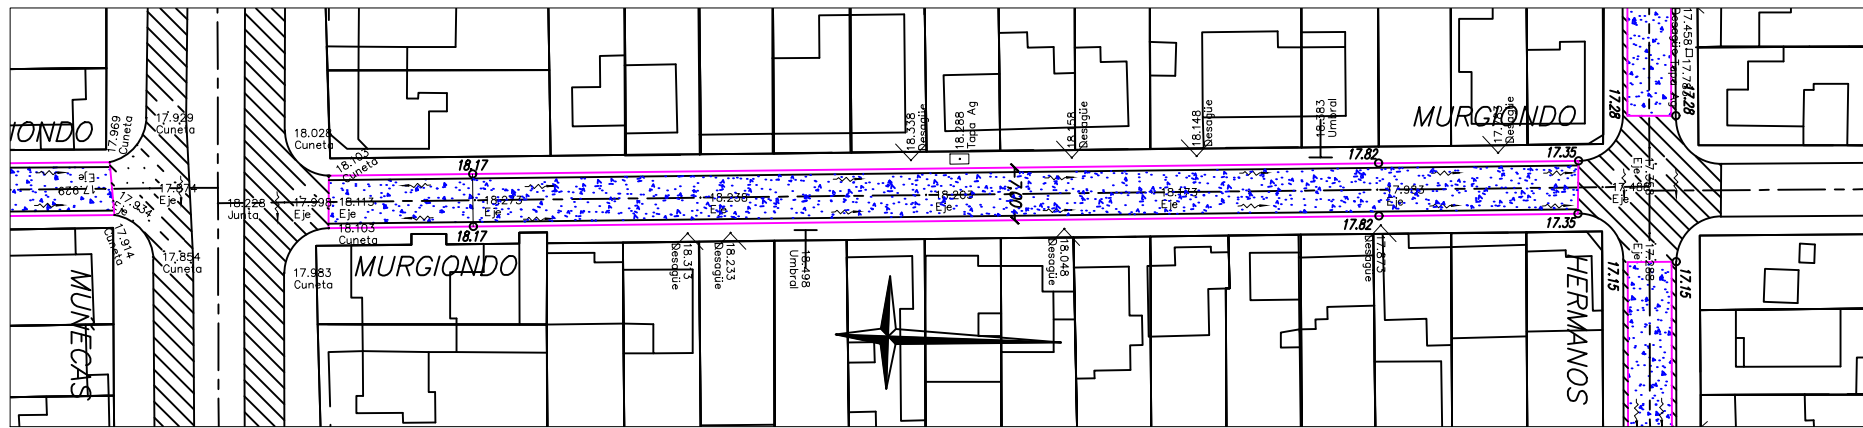


PLANO DE UBICACION

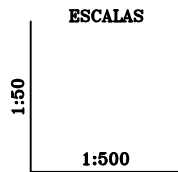



REFERENCIAS:

- TERRENO
- PROYECTO
- UMBRALES
- DESAGUES
- HRMIGON A EJECUTAR
- ASFALTO A EJECUTAR
- PAVIMENTO EXISTENTE
- PAVIMENTO EXISTENTE A DEMOLER
- 0.00 COTAS DE PROYECTO
- ELEV. DESC. COTAS DE TERRENO
- TAPA DE AGUAS CORDOBESAS



OBRA N°:	MUNICIPALIDAD DE CORDOBA			
PLANO N°:	DIRECCION DE VIALIDAD MUNICIPAL DEPARTAMENTO DE ESTUDIOS Y PROYECTOS			
06	OBRA: PAVIMENTACION SECTOR ESTE BARRIO CORONEL OLMEDO UBICACION: CALLE MURGIENDO PLANO DE: PLANIALTIMETRIA			
ESCALAS: 1:500 - 1:50	PROYECTO: Ing.A.BARETTA	COLABORO: E.CASSERA	DIBUJO: NOU JAVIER	JEFE: Ing. J. ESTEVE
FECHA: ABRIL 2020	DIRECTOR: Ing. F. LLARYORA			

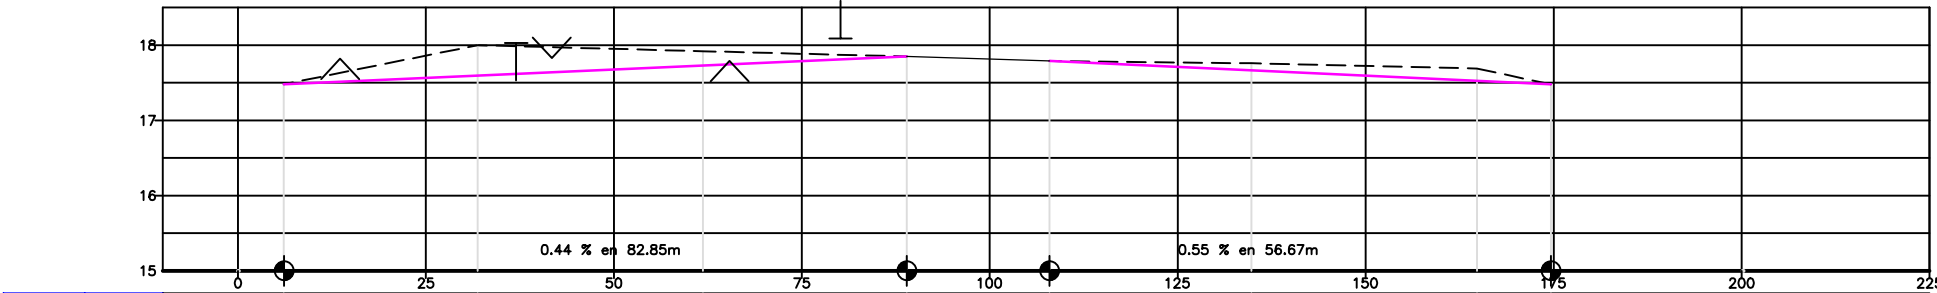

Distancia	Parcial	25.77	30.00	27.08	19.00	26.87	30.00	9.80	
	Acumulada	0.000	25.77	55.77	82.85	101.85	128.72	158.72	168.52
Cota	Terreno	17.48	18.00	17.92	17.85	17.79	17.76	17.69	17.48
	Proyecto	17.48	17.60	17.73	17.85	17.79	17.86	17.52	17.48
Diferencias	Cotas	0.000	0.20	0.19	0.000	0.000	0.10	0.17	0.000
Puntos	Fijos	17.82	18.03	17.83	17.79	18.09			

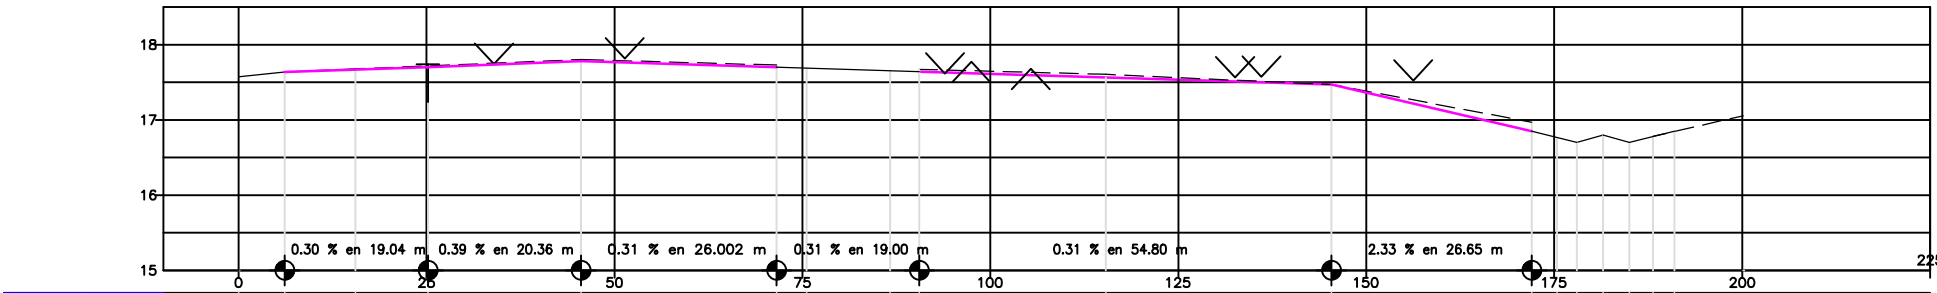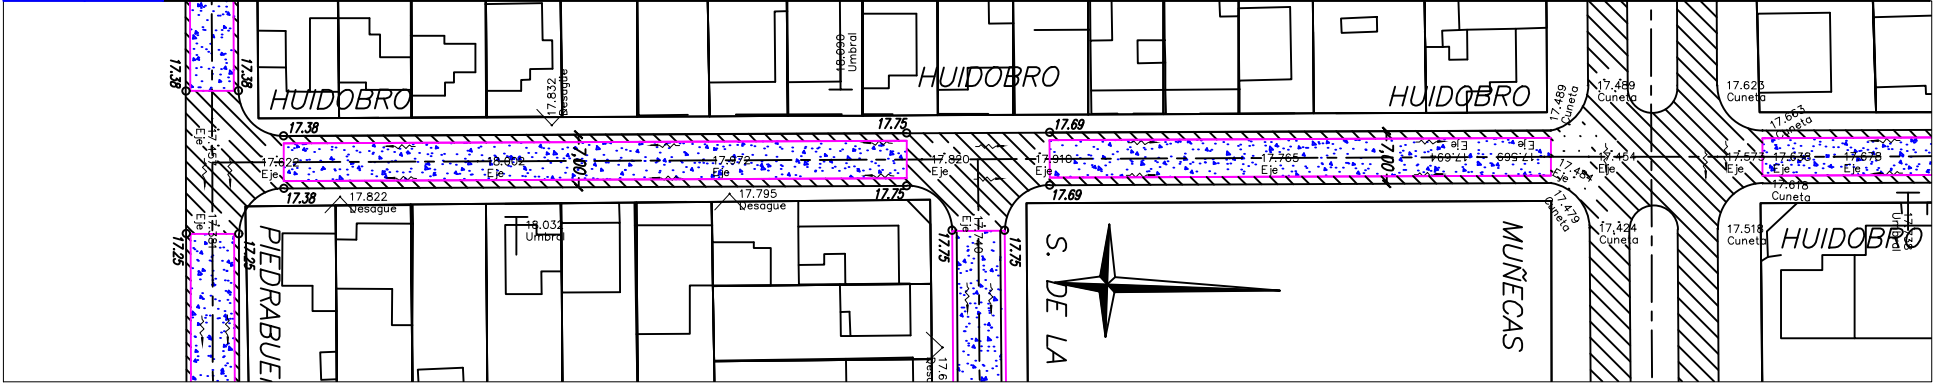

Distancia	Parcial		6.148	9.400	9.640	20.360	26.002	3.998	11.108	3.894	24.806	29.999	26.645	3.355	2.645	3.500	3.500	3.138	2.862	9.137
	Acumulada	0.000	6.148	15.548	25.188	45.548	71.550	75.548	86.656	90.550	115.356	145.355	172.000	175.355	178.000	181.500	185.000	188.138	191.000	200.137
Cota	Terreno	17.573	17.638	17.678	17.720	17.803	17.729	17.718	17.683	17.640	17.606	17.471	16.969	16.906	16.880	16.846	16.812	16.778	16.847	17.056
	Proyecto	17.638	17.672	17.700	17.780	17.803	17.699	17.687	17.652	17.640	17.564	17.471	16.850	16.786	16.700	16.600	16.500	16.400	16.300	16.200
Diferencias	Cotas	0.000	0.006	0.020	0.023	0.030	0.031	0.031	0.032	0.042	0.000	0.119	0.140	0.180	0.046	0.112	0.003	-0.003		
Puntos	Fijos	17.738	17.743	17.818	17.818	17.818	17.566	17.573	17.521	17.566	17.573	17.521	17.566	17.573	17.521	17.566	17.573	17.521	17.566	17.573

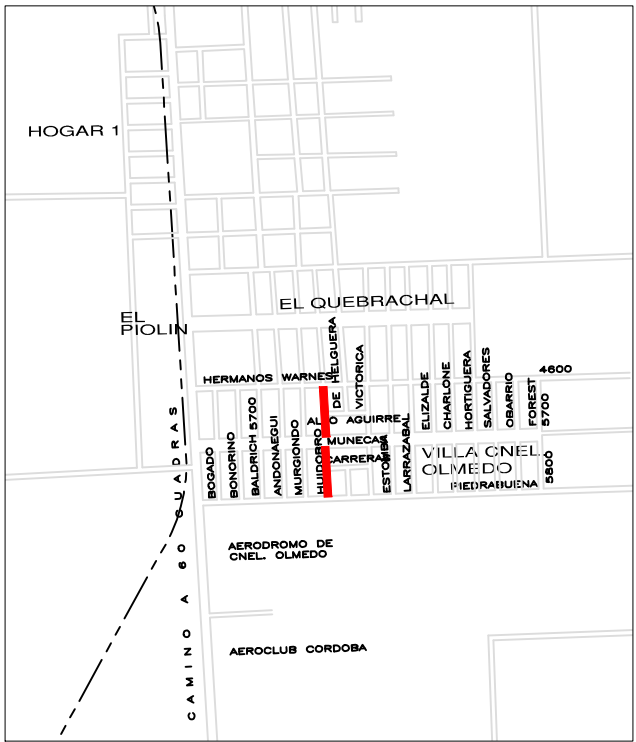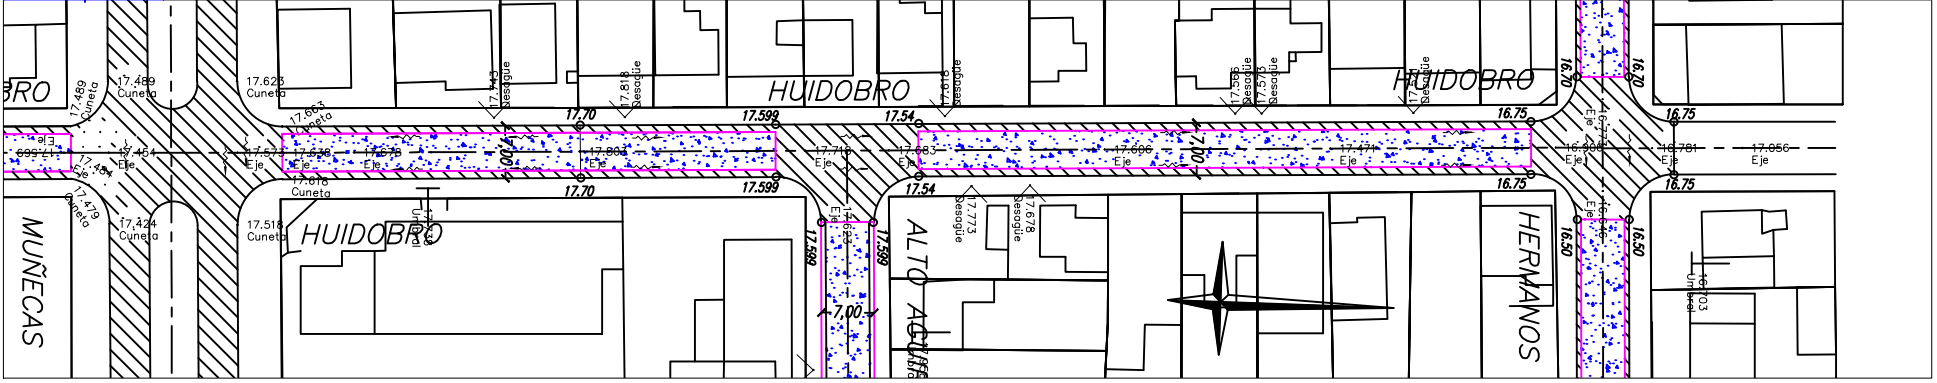



PLANO DE UBICACION





REFERENCIAS:

- TERRENO
- PROYECTO
- T ⊥ UMBRALES
- < > DESAGUES
- HRMIGON A EJECUTAR
- ASFALTO A EJECUTAR
- PAVIMENTO EXISTENTE
- PAVIMENTO EXISTENTE A DEMOLER
- 0,00 COTAS DE PROYECTO
- ELEV COTAS DE TERRENO
- DESC TAPA DE AGUAS CORDOBESAS


OBRA N°:	MUNICIPALIDAD DE CORDOBA			
PLANO N°:	DIRECCION DE VIALIDAD MUNICIPAL			
	DEPARTAMENTO DE ESTUDIOS Y PROYECTOS			
	OBRA: PAVIMENTACION SECTOR ESTE			
	BARRIO CORONEL OLMEDO			
	UBICACION: CALLE HUIDOBRO			
	PLANO DE: PLANIALTIMETRIA			
ESCALAS:	PROYECTO:	COLABORO:	DIBUJO:	JEFE:
1:500 - 1:50	Ing.A.BARETTA	E.CASSERA	NOU JAVIER	Ing. J. ESTEVE
FECHA:	DIRECTOR:			
ABRIL 2020	Ing. F. LLARYORA			

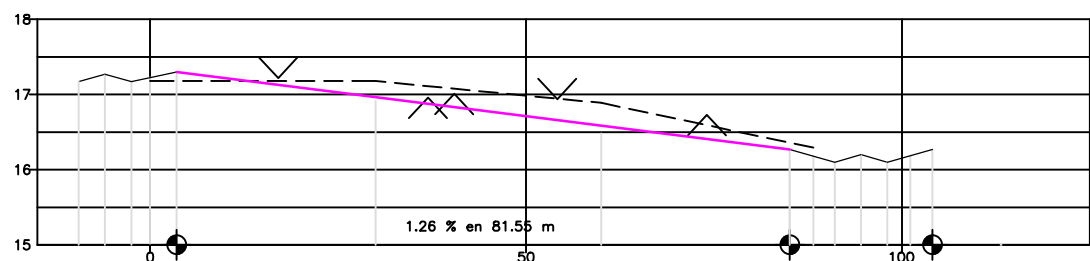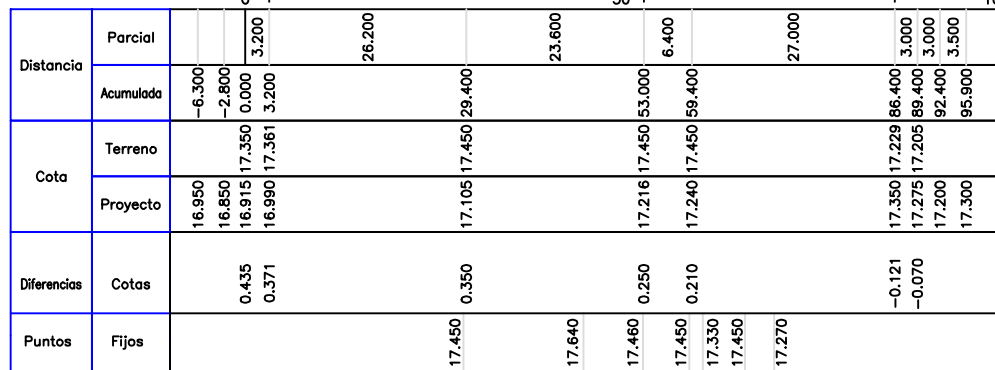

Puntos	Diferencias	Cota		Distancia	
		Proyecto	Terreno	Acumulada	Parcial
17.218	-0.046 -0.122	17.170		-9.500	
		17.270		-6.000	
16.958	0.261	17.170		-2.500	2.500
		17.224	17.178	0.000	3.500
17.008		17.300	17.178		26.499
16.938	0.406	16.960	17.178	29.999	30.001
16.728	0.278	16.582	16.868	60.000	25.050
	0.080	16.270	16.359	85.050	3.150
		16.18	16.293	88.200	2.850
	0.201	16.10	16.274	91.050	3.500
		16.20	16.251	94.550	3.500
	0.171	16.10	16.228	98.050	3.061
		16.18	16.208	101.111	2.939
	0.03	16.270	16.308	104.050	9.061
					16.618 113.111

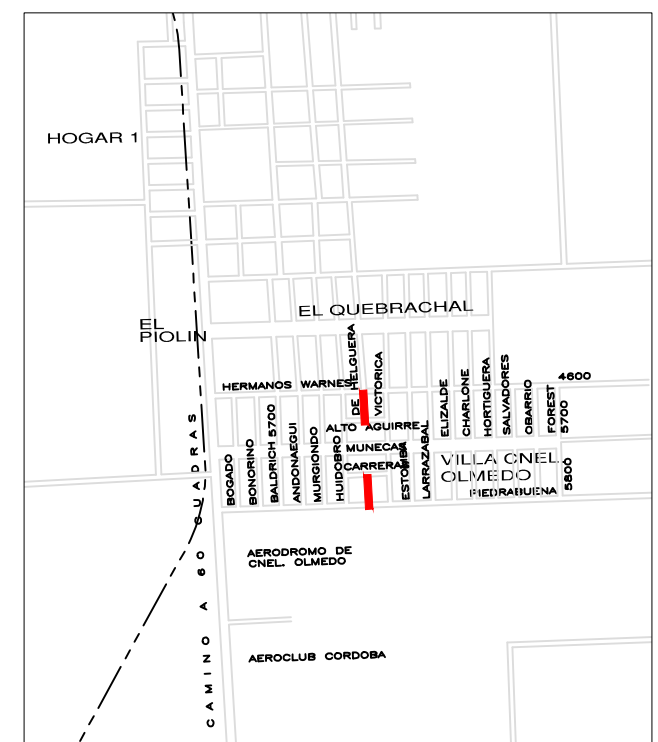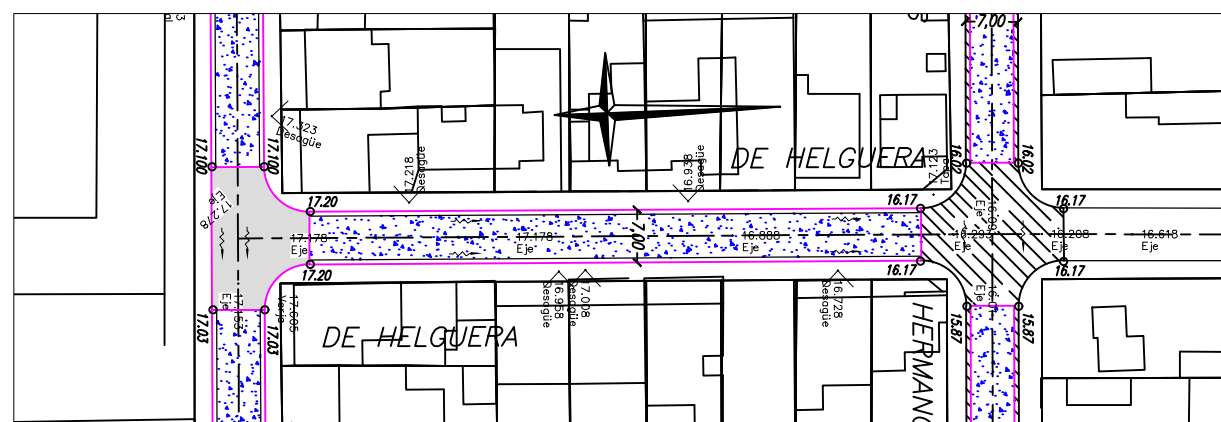


PLANO DE UBICACION

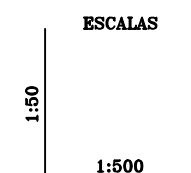



REFERENCIAS:

- | | |
|---|-------------------------------|
| --- | TERRENO |
| — | PROYECTO |
| ↑ ↓ | UMBRALES |
| ∨ ∧ | DESAGUES |
|  | HRMIGON A EJECUTAR |
|  | ASFALTO A EJECUTAR |
|  | PAVIMENTO EXISTENTE |
|  | PAVIMENTO EXISTENTE A DEMOLER |
| 0,00 | COTAS DE PROYECTO |
| ELEV
DESC | COTAS DE TERRENO |
|  | TAPA DE AGUAS CORDOBESAS |



OBRA N°: PLANO N°: 08	MUNICIPALIDAD DE CORDOBA DIRECCION DE VIALIDAD MUNICIPAL DEPARTAMENTO DE ESTUDIOS Y PROYECTOS				
	OBRA: PAVIMENTACION SECTOR ESTE BARRIO CORONEL OLMEDO UBICACION: CALLE DE HELGUERAS PLANO DE: PLANIALTIMETRIA				
	ESCALAS: 1:500 - 1:50 FECHA: ABRIL 2020	PROYECTO: Ing.A.BARETTA	COLABORO: E.CASSERA		DIBUJO: NOU JAVIER

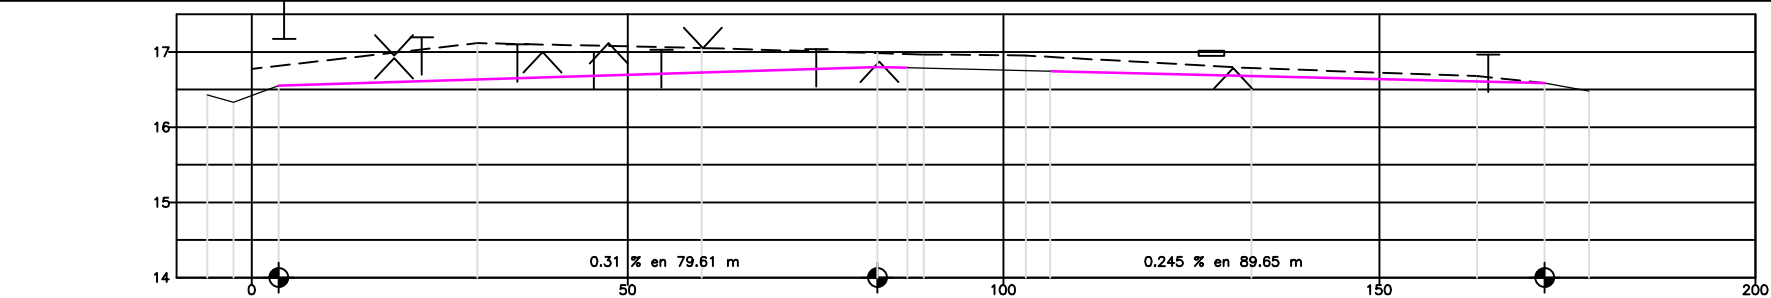


Distancia	Parcial				3.600	26.400	29.999	23.211	4.00	19.00	26.748	30.001	9.000	6.000										
	Acumulada	-5.900	-2.400	0.000	3.600																			
Cota	Terreno			16.773	16.814				16.985				16.680	16.585										
	Proyecto	16.430	16.330	16.418	16.550	16.630	17.118	30.000	16.720	17.052	59.999	83.210	87.210	16.967	16.952	106.210	132.958	16.670	16.785	162.959	16.600	16.585	16.480	178.859
Diferencias	Cotas		0.355	0.264			-0.488									0.110					-0.080	0.000	0.000	
Puntos	Fijos		17.173		16.953	16.918	17.193	17.160	17.002	17.170	16.932	17.002	16.997	0.330	16.872	0.185	16.950	16.785	0.110	16.965	-0.080	0.000	0.000	

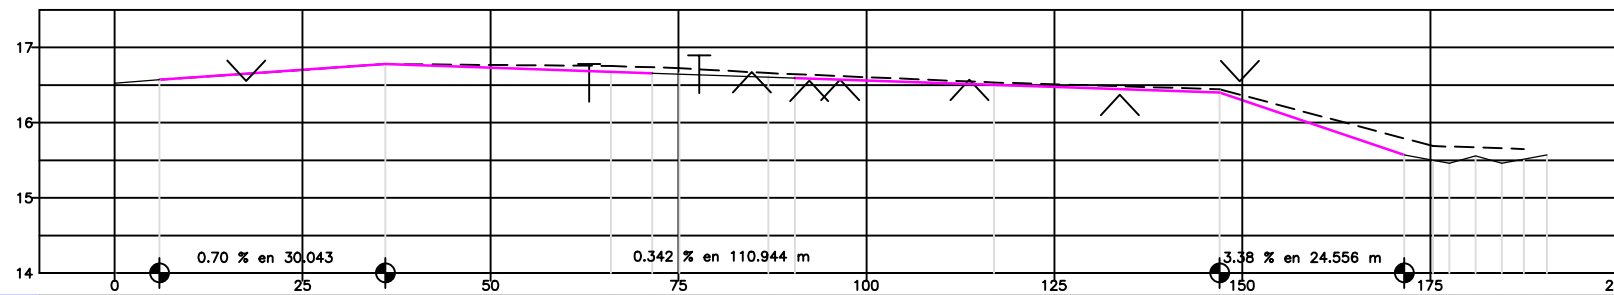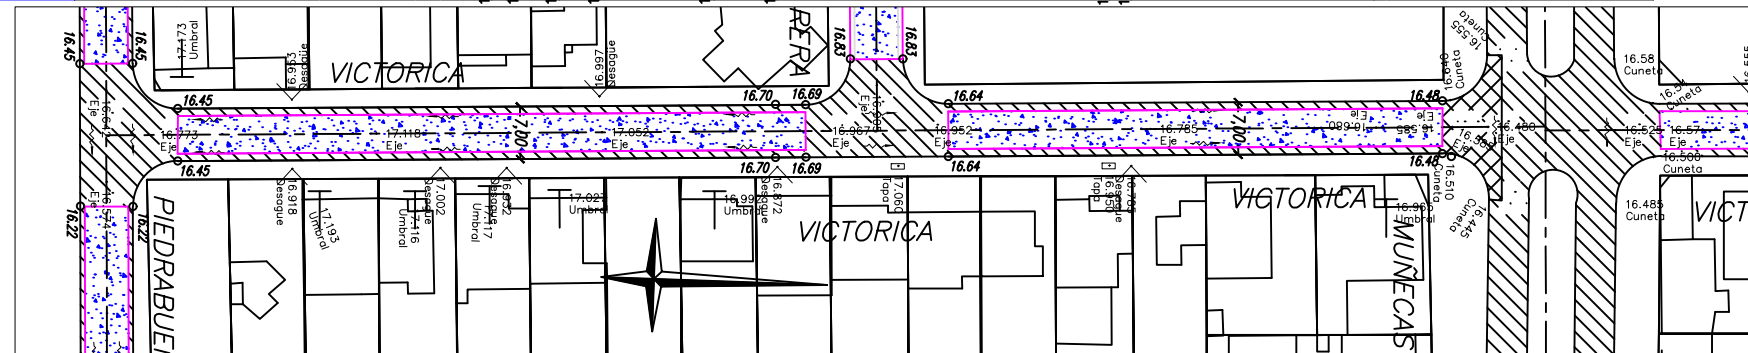

Distancia	Parcial		5.957	30.043		29.999	5.501	3.599	11.845	3.556	26.444	30.000		24.556	3.844	3.500	3.500	2.930	3.070		
	Acumulada	0.000	5.957		36.000		65.999	71.500	75.099	86.944	90.500		116.944		171.500	175.344	177.500	181.000	184.500	187.430	190.500
Cota	Terreno	16.525	16.570	16.780	16.780	16.688	16.755	16.737	16.660	16.645	16.513	16.535	16.944		15.792	15.680	15.683	15.671	15.660	15.650	15.570
	Proyecto		16.570					16.671	16.624	16.613		16.460		16.400	15.560	15.460	15.460	15.460	15.460	15.460	15.460
Diferencias	Cotas		-0.000		-0.000		0.067	0.066	0.065	0.036	0.032		0.003		0.222	0.190	0.223	0.111	0.200	0.136	
Puntos	Fijos	16.555		16.780		16.895	16.675	16.560	16.570	16.515	16.370	16.550									

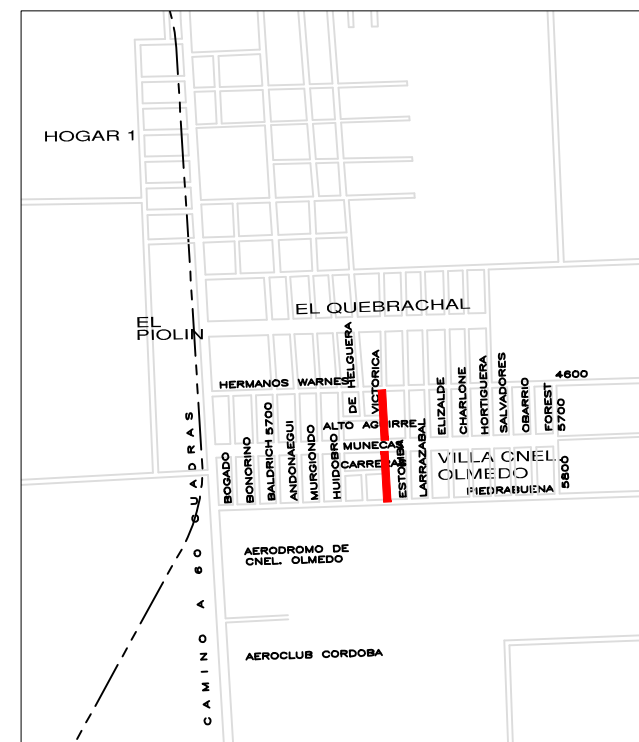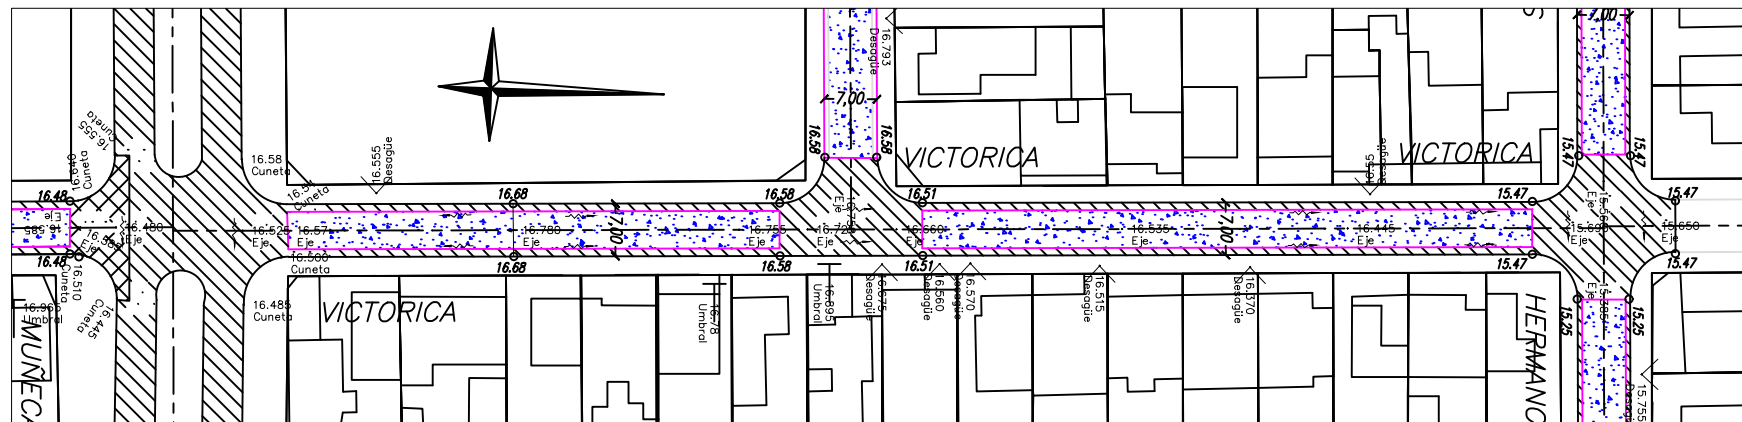







PLANO DE UBICACION

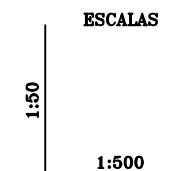

REFERENCIAS:

- TERRENO
- PROYECTO
- T UMBRALES
- < > DESAGUES
- HRMIGON A EJECUTAR
- ASFALTO A EJECUTAR
- PAVIMENTO EXISTENTE
- PAVIMENTO EXISTENTE A DEMOLER
- 0,00 COTAS DE PROYECTO
- ELEV DESC COTAS DE TERRENO
- TAPA DE AGUAS CORDOBESAS

OBRA N°:	MUNICIPALIDAD DE CORDOBA			
	DIRECCION DE VIALIDAD MUNICIPAL			
	DEPARTAMENTO DE ESTUDIOS Y PROYECTOS			
PLANO N°:	OBRA: PAVIMENTACION SECTOR ESTE			
	BARRIO CORONEL OLMEDO			
	UBICACION: CALLE VICTORICA			
	PLANO DE: PLANIALTIMETRIA			
ESCALAS:	PROYECTO:	COLABORO:	DIBUJO:	JEFE:
1:500 - 1:50	Ing.A.BARETTA	E.CASSERA	NOU JAVIER	Ing. J. ESTEVE
FECHA:	DIRECTOR:			
ABRIL 2020	Ing. F. LLARYORA			

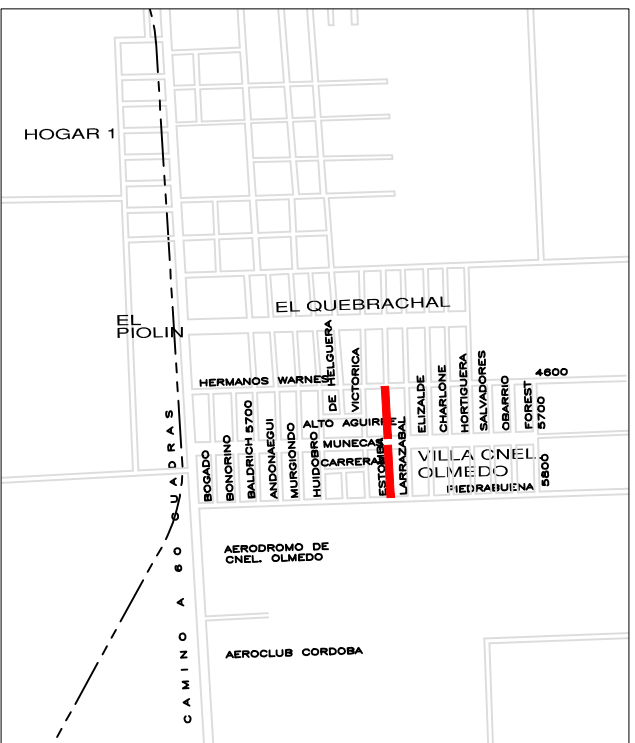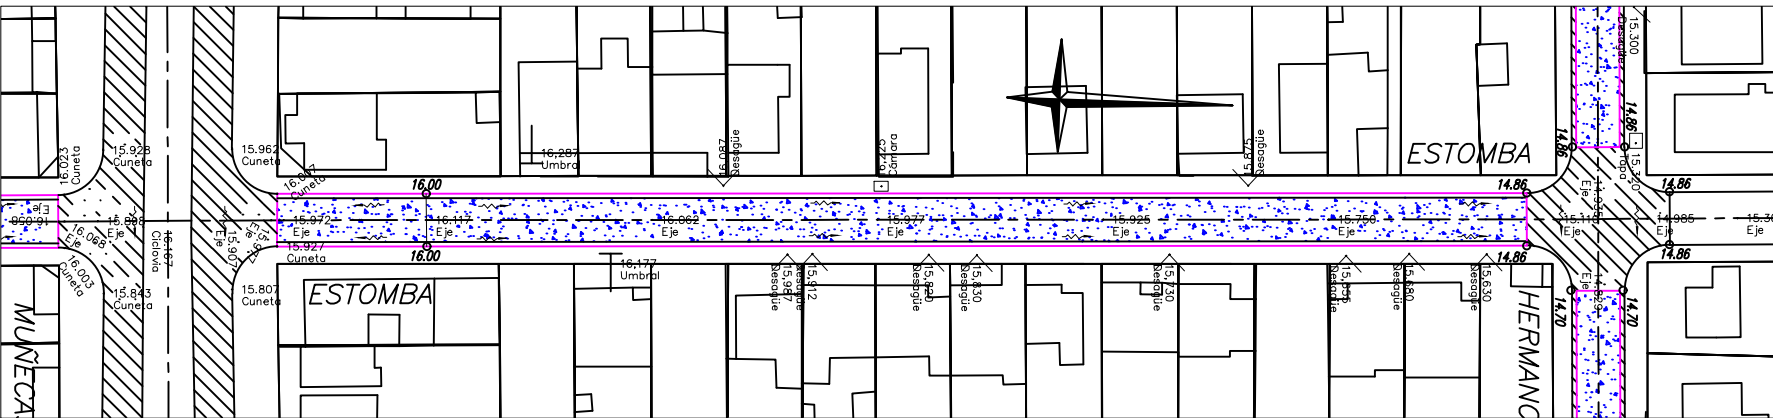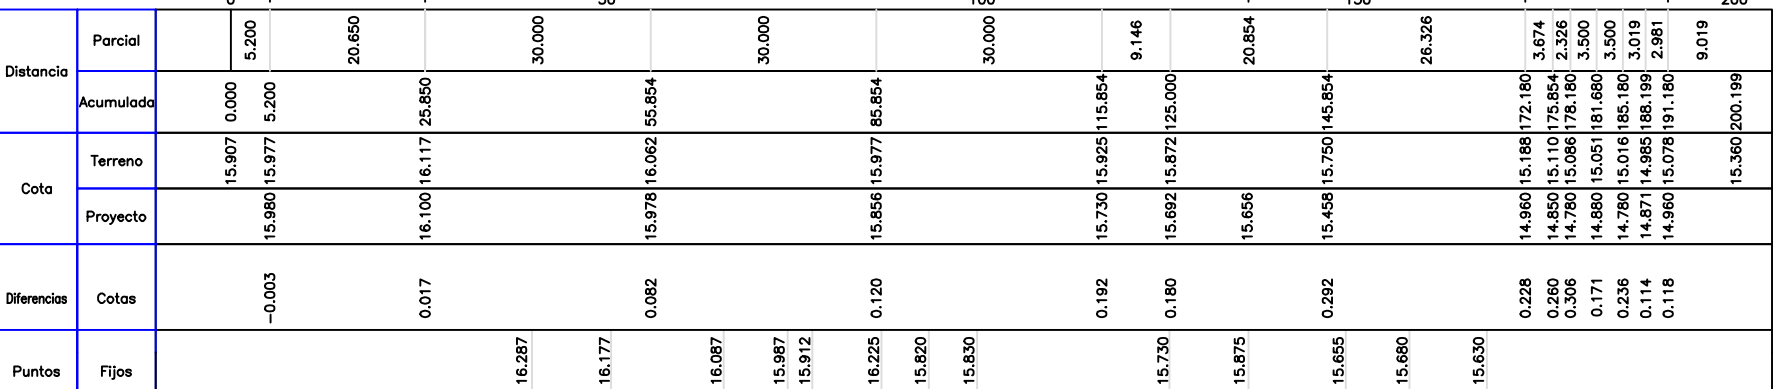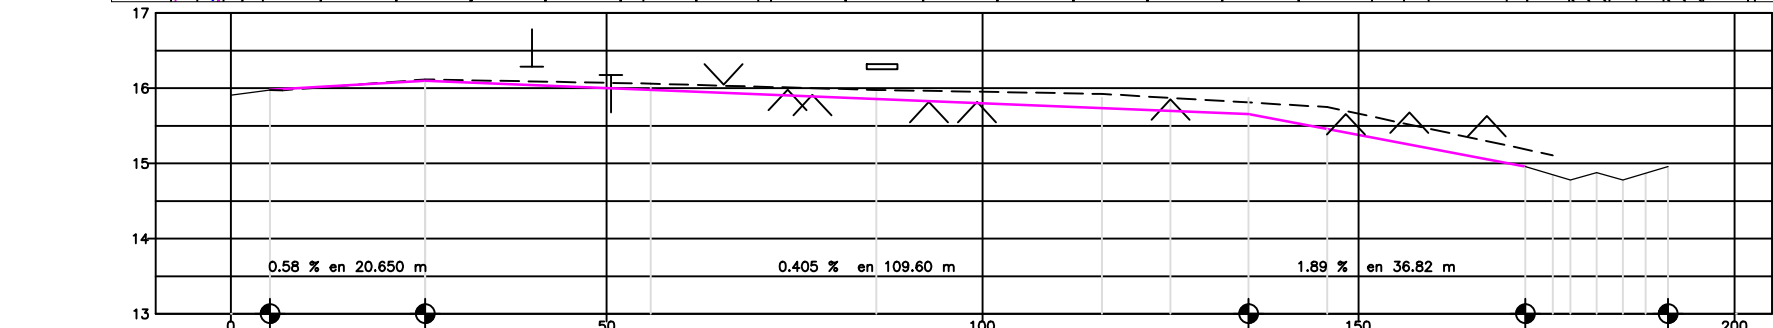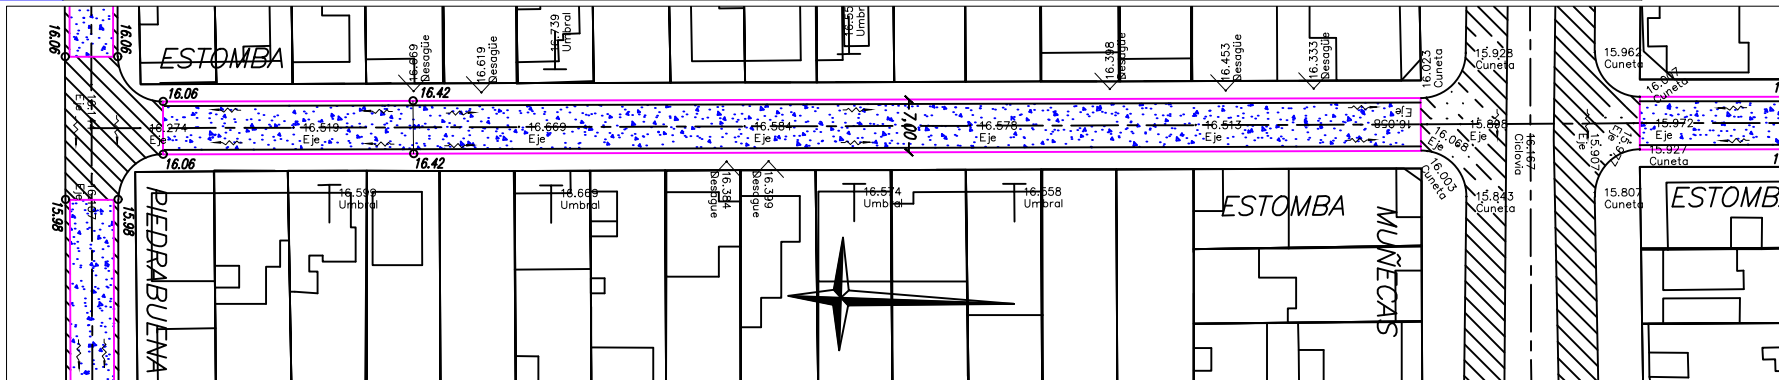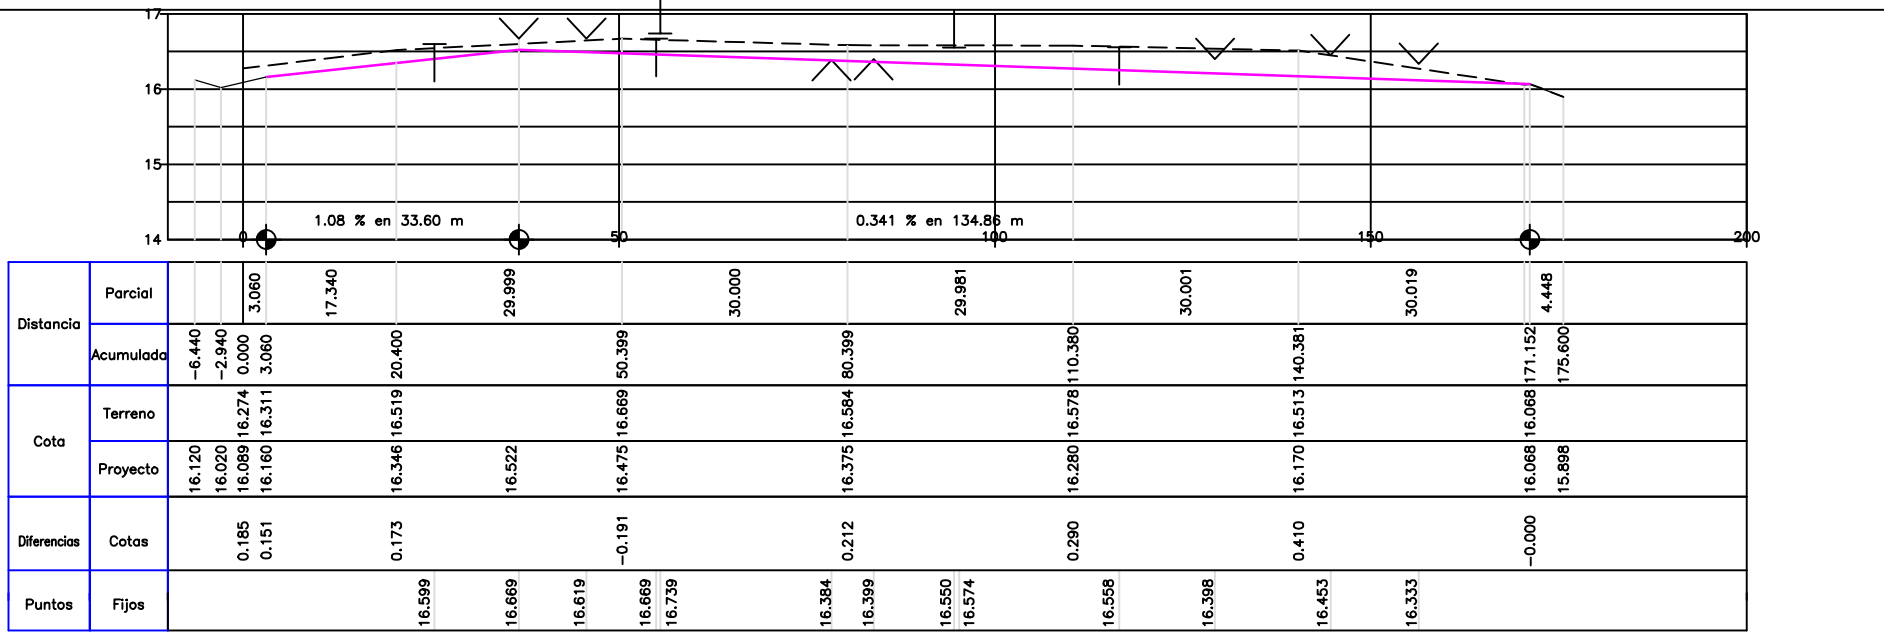

PLANO DE UBICACION






- REFERENCIAS:
- TERRENO
 - PROYECTO
 - T UMBRALES
 - > DESAGUES
 - HRMIGON A EJECUTAR
 - ASFALTO A EJECUTAR
 - PAVIMENTO EXISTENTE
 - PAVIMENTO EXISTENTE A DEMOLER
 - 0,00 COTAS DE PROYECTO
 - ELEV COTAS DE TERRENO
 - DESC TAPA DE AGUAS CORDOBESAS

OBRA N°: MUNICIPALIDAD DE CORDOBA
DIRECCION DE VIALIDAD MUNICIPAL
DEPARTAMENTO DE ESTUDIOS Y PROYECTOS

PLANO N°: 10
OBRA: PAVIMENTACION SECTOR ESTE
BARRIO CORONEL OLMEDO
UBICACION: CALLE ESTOMBA
PLANO DE: PLANIALTIMETRIA


ESCALAS: 1:500 - 1:50
FECHA: ABRIL 2020

PROYECTO: Ing. A. BARETTA
COLABORO: E. CASSERA
DIBUJO: NOU JAVIER
JEFE: Ing. J. ESTEVE
DIRECTOR: Ing. F. LLARYORA

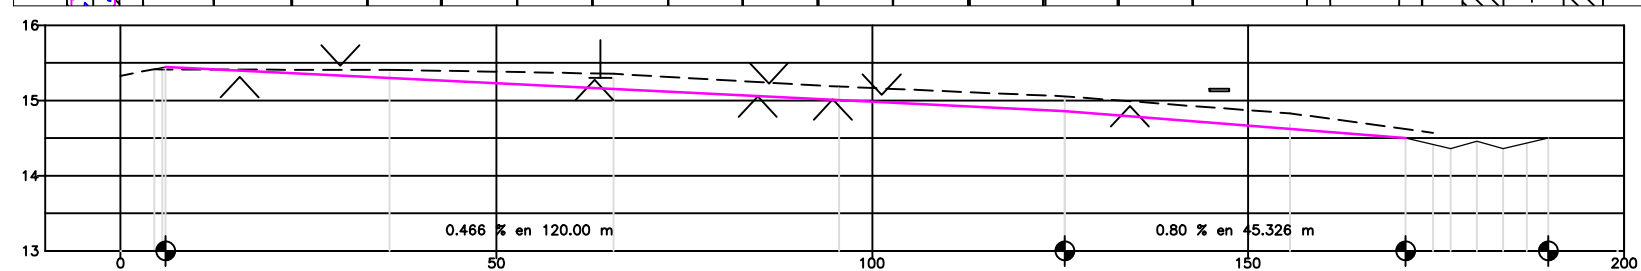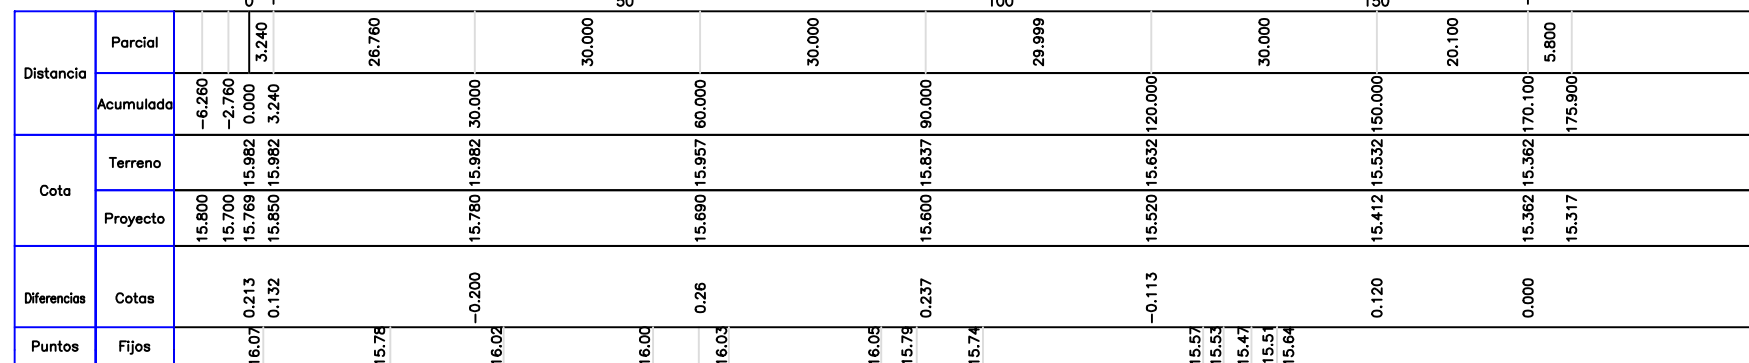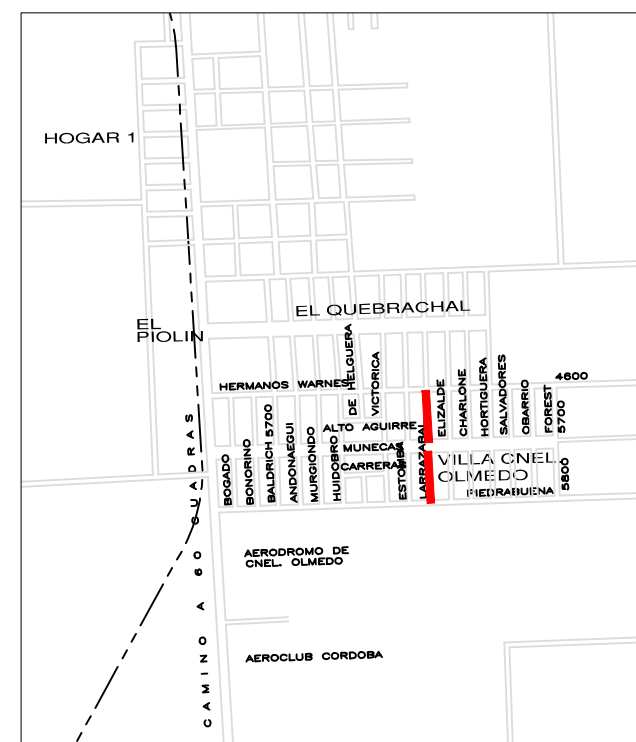[illegible]




PLANO DE UBICACION

ESCALAS


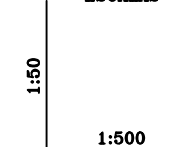
**REFERENCIAS:**

- TERRENO
 --- PROYECTO
 T U UMBRALES
 V ^ DESAGUES
 [] HRMIGON A EJECUTAR
 [] ASFALTO A EJECUTAR
 [] PAVIMENTO EXISTENTE
 [] PAVIMENTO EXISTENTE A DEMOLER
 0,00 COTAS DE PROYECTO
 ' ELEV DESC COTAS DE TERRENO
 [] TAPA DE AGUAS CORDOESAS


OBRA N°:	MUNICIPALIDAD DE CORDOBA DIRECCION DE VIALIDAD CORDOBA DEPARTAMENTO DE ESTUDIOS Y PROYECTOS				
	PLANO N°:	OBRA: PAVIMENTACION SECTOR ESTE BARRIO CORONEL OLMEDO UBICACION: CALLE LARRAZABAL			
		PLANO DE: PLANIALTIMETRIA			
ESCALAS: 1:500 - 1:50 FECHA: ABRIL 2020	PROYECTO: Ing. A. BARETTA	COLABORO: E. CASSERA	DIBUJO: NOU JAVIER	JEFE: Ing. J. ESTEVE DIRECTOR: Ing. F. LARYOR	

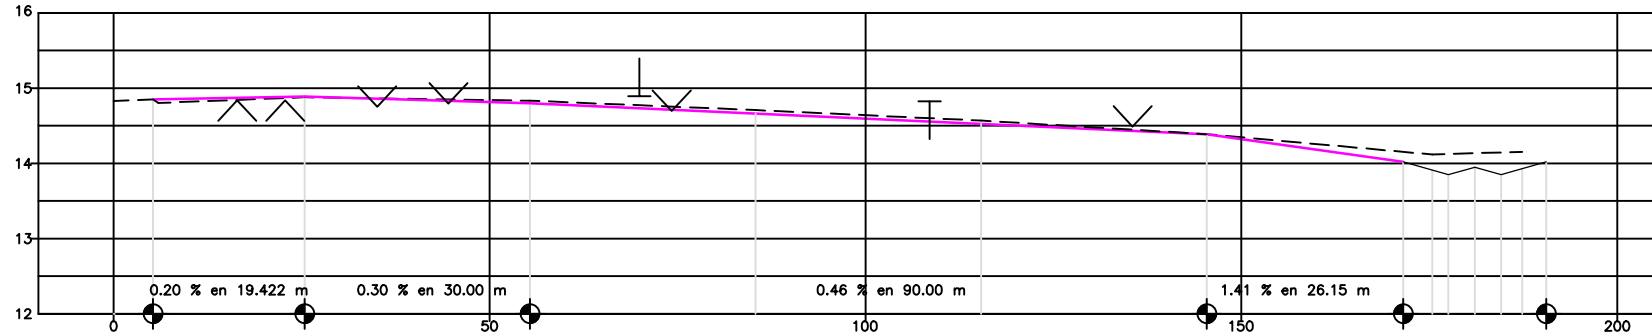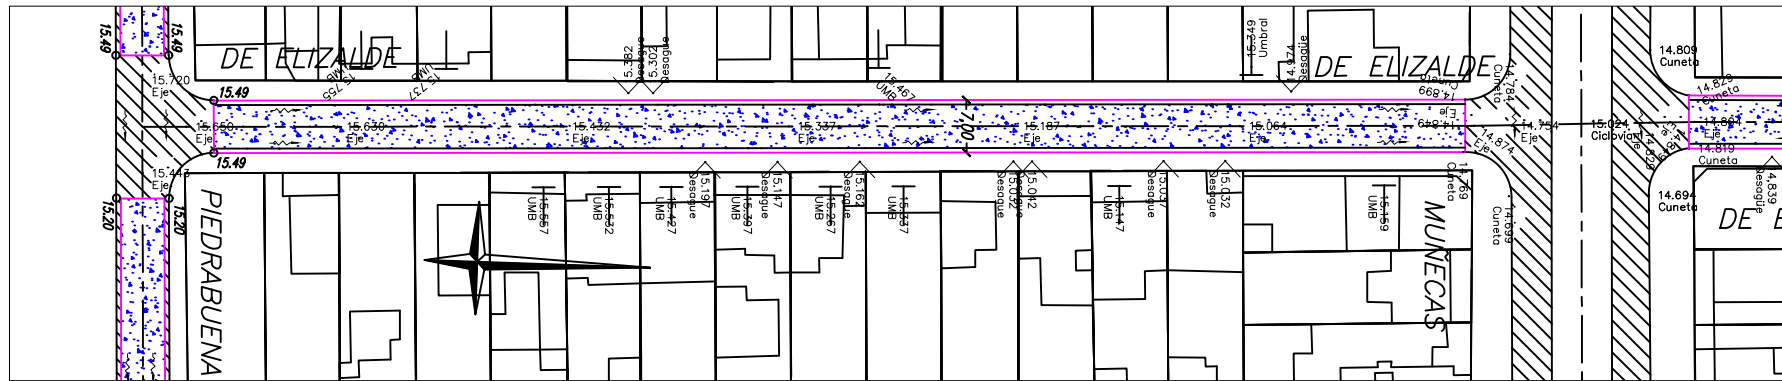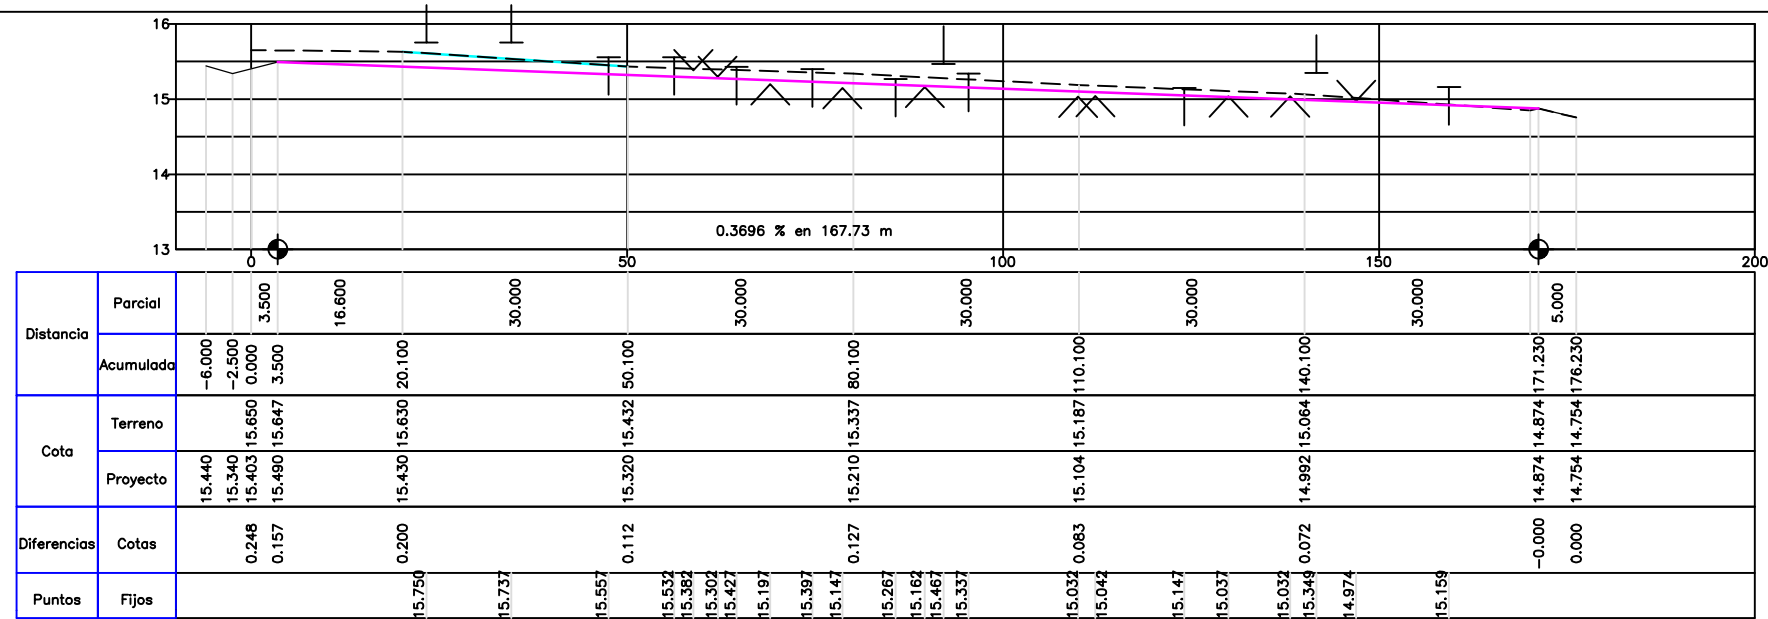

Distancia	Parcial	Cota		Diferencias	Puntos
	Acumulada	Terreno	Proyecto		
	0	14.829	14.849	-0.000	
	5.238	14.849	14.849	-0.010	14.839
	19.422	14.889	14.879	0.035	14.824
	30.000	14.799	14.834	0.047	14.794
	55.388	14.662	14.709	0.043	14.894
	85.388	14.526	14.569	0.000	14.699
	115.388	14.389	14.389	0.134	14.824
	145.388	14.020	14.154	0.208	14.489
	171.540	13.911	14.119	0.275	
	175.388	13.850	14.125	0.186	
	177.540	13.950	14.136	0.296	
	181.040	13.850	14.146	0.224	
	184.540	13.930	14.154		
	187.356	14.020	14.020		
	190.540				

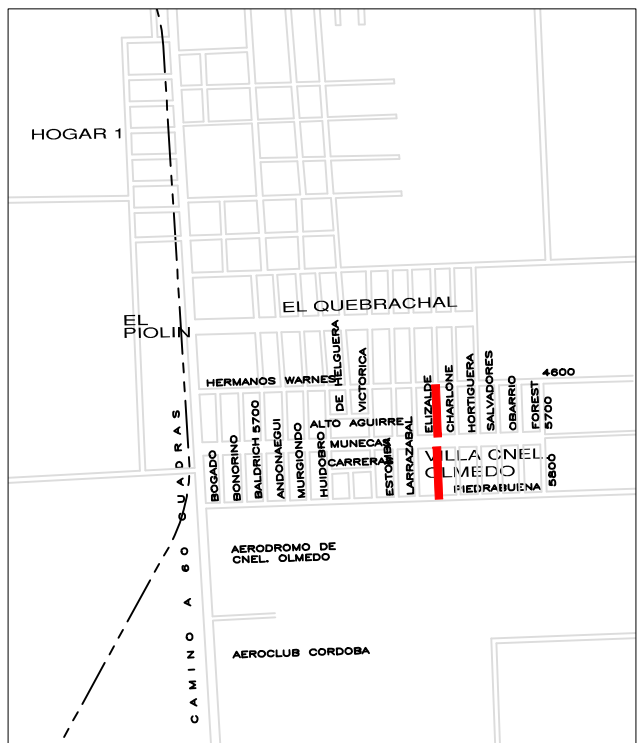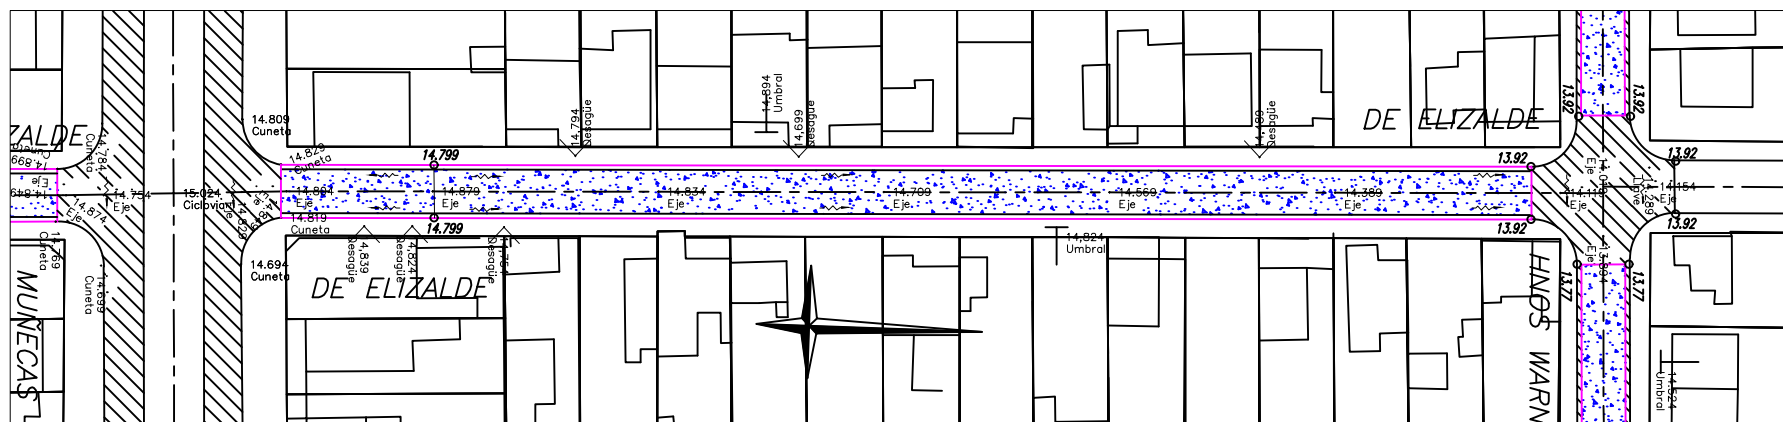




PLANO DE UBICACION

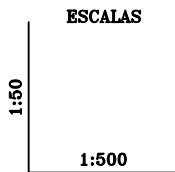


REFERENCIAS:

- TERRENO
- PROYECTO
- UMBRALES
- DESAGUES
- HRMIGON A EJECUTAR
- ASPALTO A EJECUTAR
- PAVIMENTO EXISTENTE
- PAVIMENTO EXISTENTE A DEMOLER
- 0.00 COTAS DE PROYECTO
- ELEV COTAS DE TERRENO
- DESC
- TAPA DE AGUAS CORDOBESAS


OBRA N°:	MUNICIPALIDAD DE CORDOBA			
	DIRECCION DE VIALIDAD MUNICIPAL			
	DEPARTAMENTO DE ESTUDIOS Y PROYECTOS			
PLANO N°:	OBRA: PAVIMENTACION SECTOR ESTE			
	BARRIO CORONEL OLMEDO			
	UBICACION: CALLE DE ELIZALDE			
	PLANO DE: PLANIALTIMETRIA			
ESCALAS:	PROYECTO:	COLABORO:	DIBUJO:	JEFE:
1:500 - 1:50	Ing.A.BARETTA	E.CASSERA	NOU JAVIER	Ing. J. ESTEVE
FECHA:	DIRECTOR:			
ABRIL 2020	Ing. F. LLARYORA			

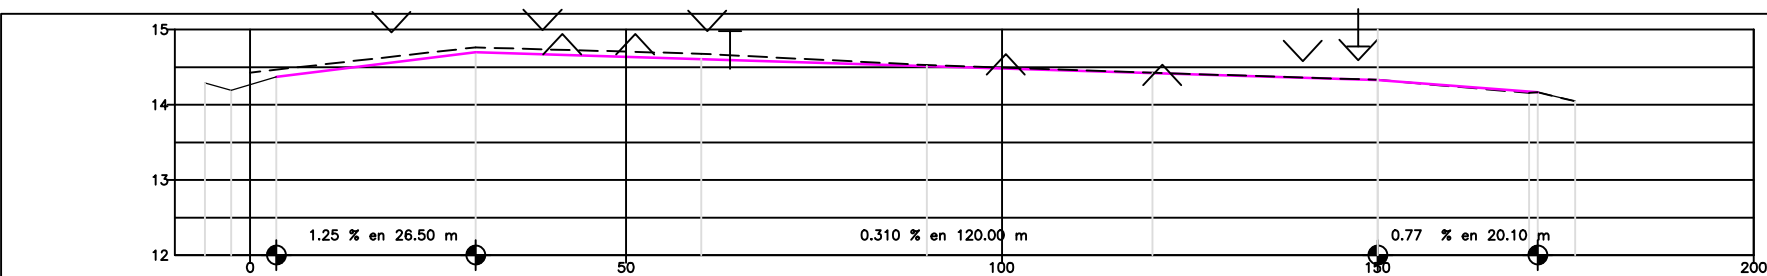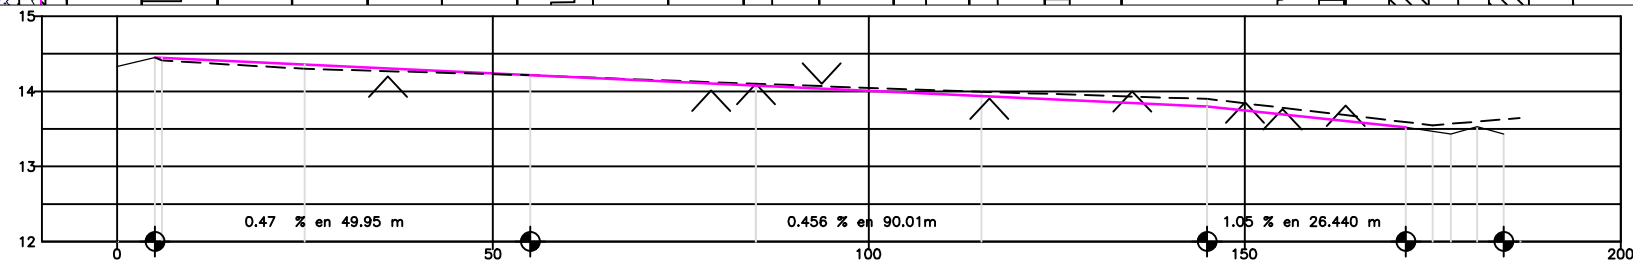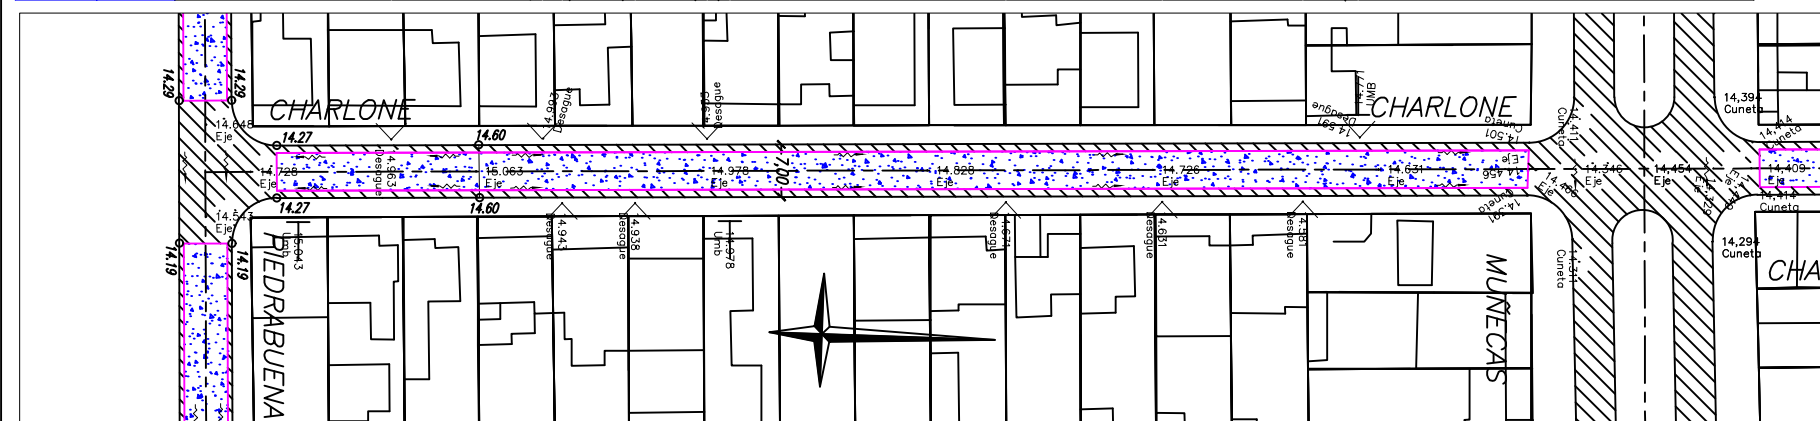[illegible]

Puntos	Fijos	Diferencias	Cota		Distancia
			Proyecto	Terreno	
	14.199	-0.000	14.449	14.449	Acumulada
			0.000	5.029	Parcial
	14.009	-0.056	14.355	14.299	19.000
			24.978	29.999	
	14.059	0.000	14.214	14.214	30.000
			54.978		
	14.069	-0.020	14.07	14.098	30.000
			84.978		
	14.109	-0.060	13.930	13.994	30.000
			114.979		
	13.904	-0.100	13.789	13.899	26.440
			144.979		
	13.854	0.071	13.520	13.591	3.560
			171.419		
	13.769	0.082	13.467	13.549	2.440
			174.979		
	13.809	0.139	13.430	13.569	3.500
			177.419		
		0.068	13.530	13.598	3.500
			180.919		
		0.196	13.430	13.626	
			184.419		
			13.644	186.579	

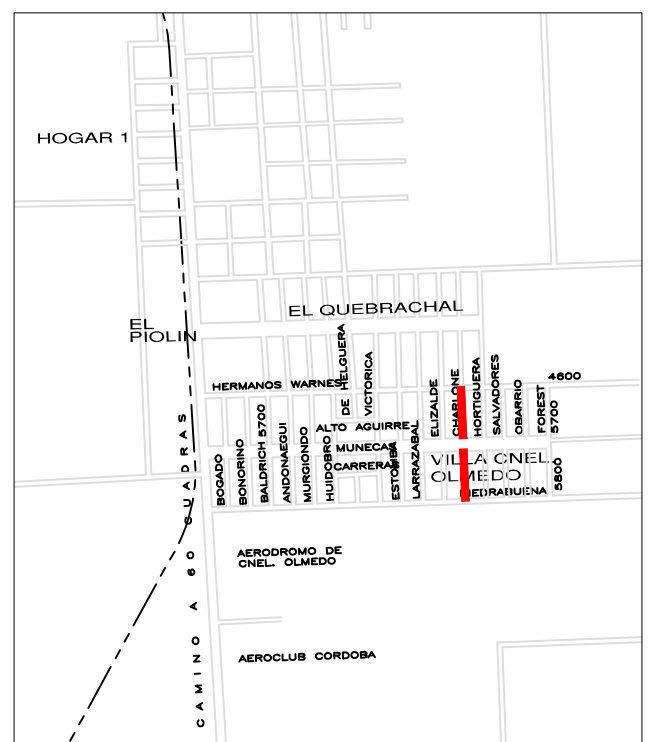


PLANO DE UBICACION

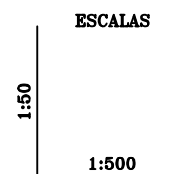



REFERENCIAS:

- -- TERRENO
 PROYECTO
 T ⊥ UMBRALES
 ∨ ∨ DESAGUES
 [] HRMIGON A EJECUTAR
 [] ASFALTO A EJECUTAR
 [] PAVIMENTO EXISTENTE
 [] PAVIMENTO EXISTENTE A DEMOLER
 0,00
 ELEV
 DESC
 [] TAPA DE AGUAS CORDOBESAS



OBRA N°:	MUNICIPALIDAD DE CORDOBA			
	DIRECCION DE VIALIDAD MUNICIPAL DEPARTAMENTO DE ESTUDIOS Y PROYECTOS			
PLANO N°:	OBRA: PAVIMENTACION SECTOR ESTE			
13	BARRIO CORONEL OLMEDO			
	UBICACION: CALLE DE CHARLONE			
	PLANO DE: PLANIALTIMETRIA			
ESCALAS:	PROYECTO:	COLABORO:	DIBUJO:	JEFE:
1:500 - 1:50	Ing. A. BARETTA	E. CASSERA	NOU JAVIER	Ing. J. ESTEVE
FECHA:				DIRECTOR:
ABRIL 2020				Ing. F. LLARYORA

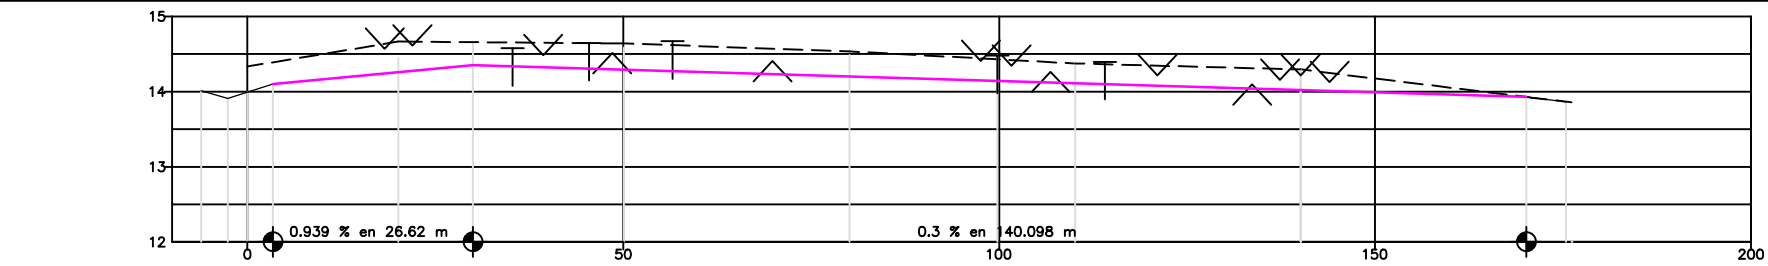


Distancia	Parcial	3.380	16.721	9.899	20.092	30.001	30.001	30.001	30.000	4.600
	Acumulada	-6.120	-2.620	0.000	3.380	16.721	26.620	56.620	86.619	170.619
Cota	Terreno	14.010	13.910	13.993	14.333	14.100	14.389	14.250	14.665	20.101
	Proyecto	14.010	13.910	13.993	14.333	14.100	14.389	14.250	14.665	20.101
Diferencias	Cotas	0.340	0.289	0.410	0.300	0.35	0.330	-0.280	0.272	-0.001
	Puntos	Fijos								

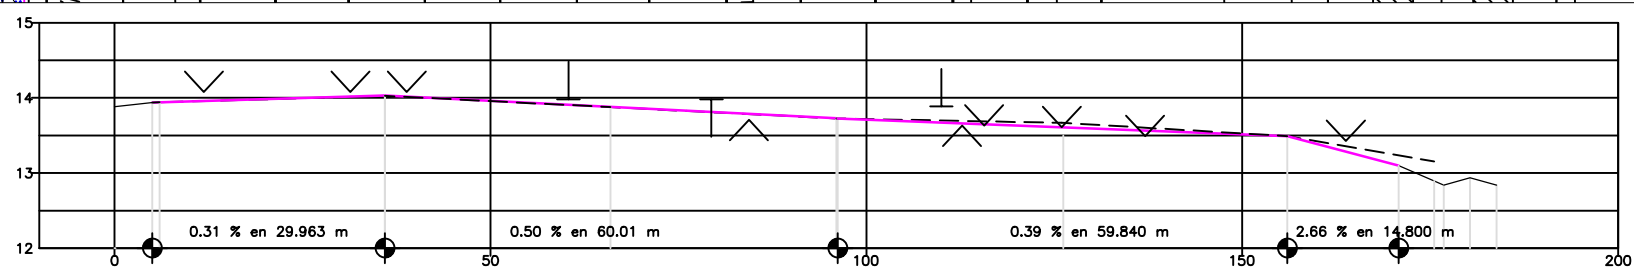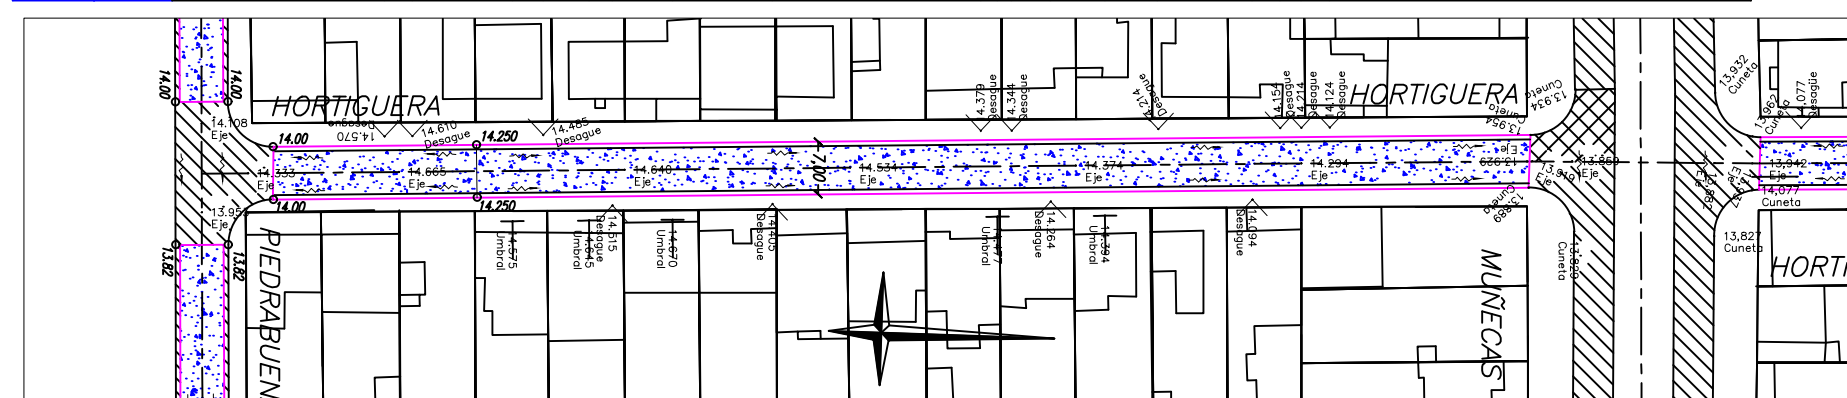

Distancia	Parcial	5.000	29.963	30.000	30.017	29.803	30.001	14.802	4.698	3.500	3.500
	Acumulada	0.000	5.000	29.963	59.980	89.997	119.997	134.799	139.497	143.000	146.500
Cota	Terreno	13.882	13.937	14.027	13.877	13.727	13.668	13.493	13.235	13.153	12.840
	Proyecto	13.937	13.937	14.030	13.880	13.730	13.610	13.493	13.100	12.840	12.840
Diferencias	Cotas	-0.000	-0.003	-0.003	-0.003	-0.003	0.058	-0.000	0.135	0.313	0.000
	Puntos	Fijos									

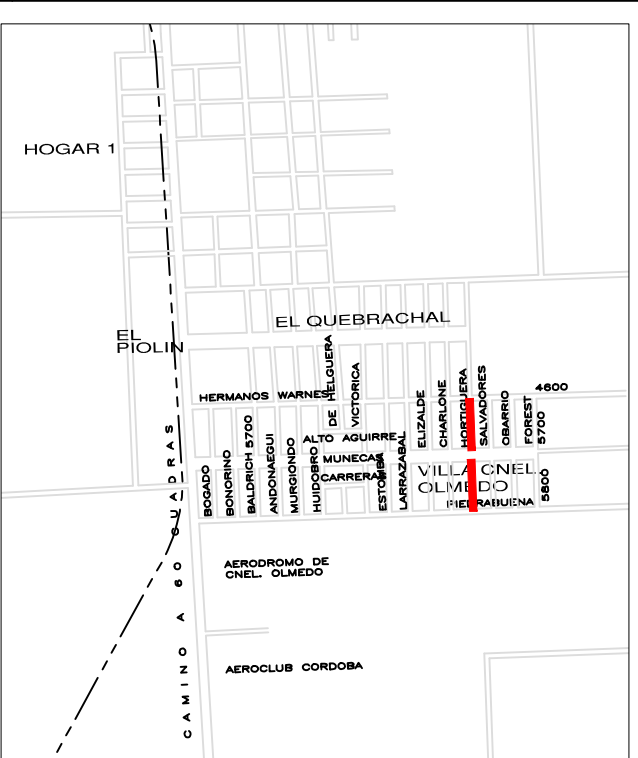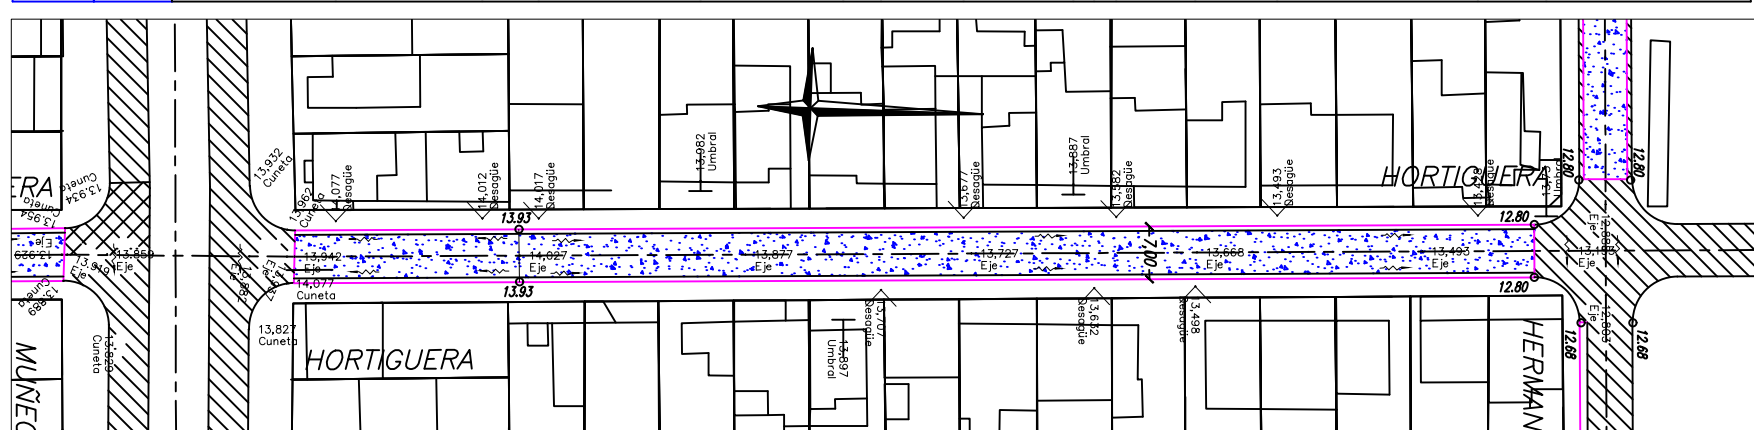






PLANO DE UBICACION

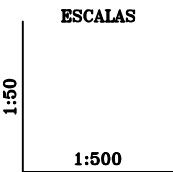

REFERENCIAS:


- TERRENO
- PROYECTO
- T ⊥ UMBRALES
- ∨ ∨ DESAGUES
- HRMIGON A EJECUTAR
- ASfalto a EJECUTAR
- PAVIMENTO EXISTENTE
- PAVIMENTO EXISTENTE A DEMOLER
- 0,00 COTAS DE PROYECTO
- ELEV DESC COTAS DE TERRENO
- TAPA DE AGUAS CORDOBESAS

OBRA N°:	MUNICIPALIDAD DE CORDOBA			
PLANO N°:	DIRECCION DE VIALIDAD MUNICIPAL DEPARTAMENTO DE ESTUDIOS Y PROYECTOS			
14	OBRA: PAVIMENTACION SECTOR ESTE BARRIO CORONEL OLMEDO UBICACION: CALLE DE HORTIGUERA PLANO DE: PLANIALTIMETRIA			
ESCALAS: 1:500 - 1:50	PROYECTO: Ing.A.BARETTA	COLABORO: E.CASSERA	DIBUJO: NOU JAVIER	JEFE: Ing. J. ESTEVE
FECHA: ABRIL 2020				DIRECTOR: Ing. F. LLARYORA

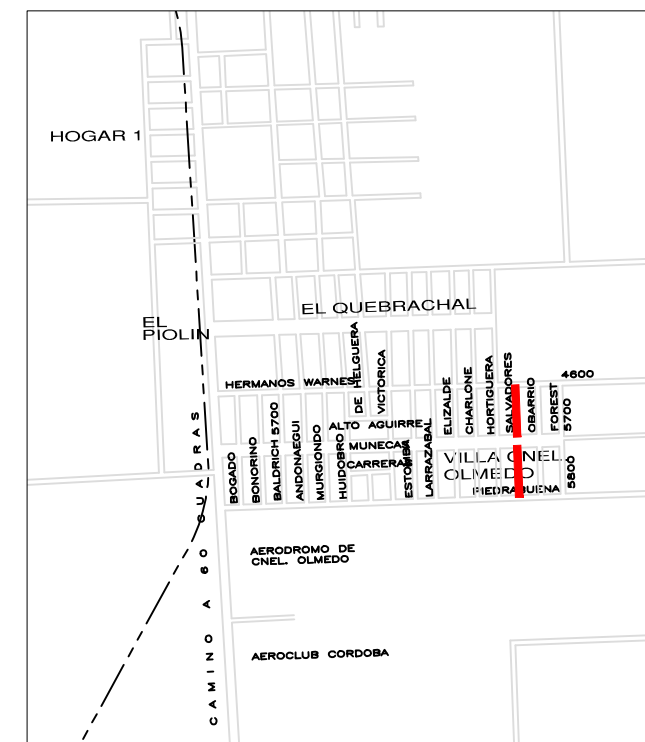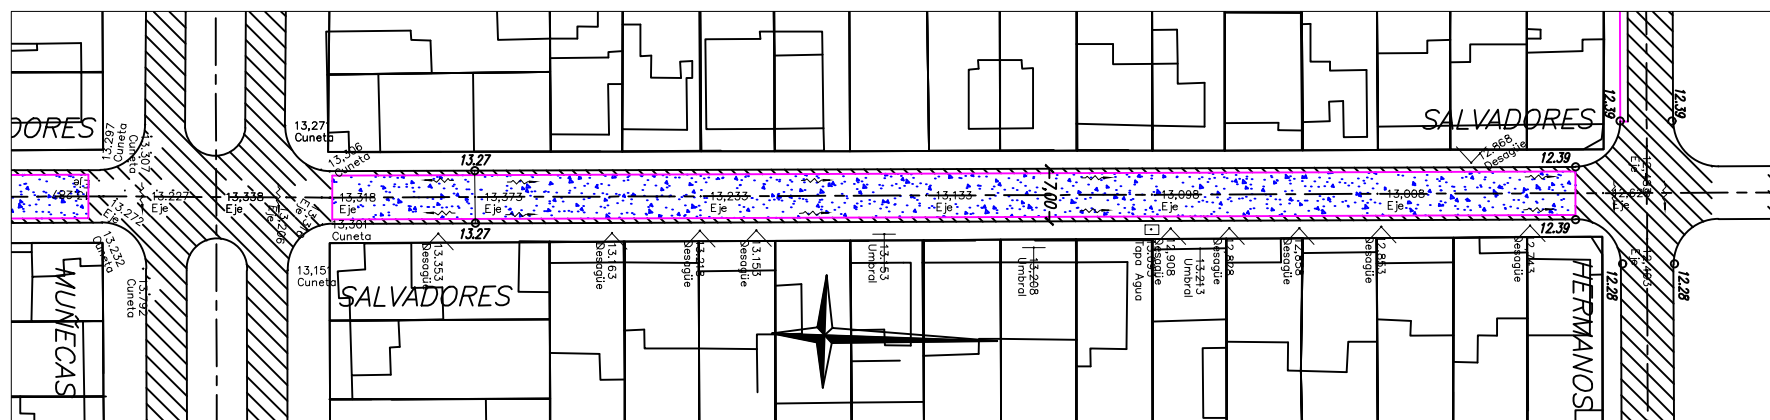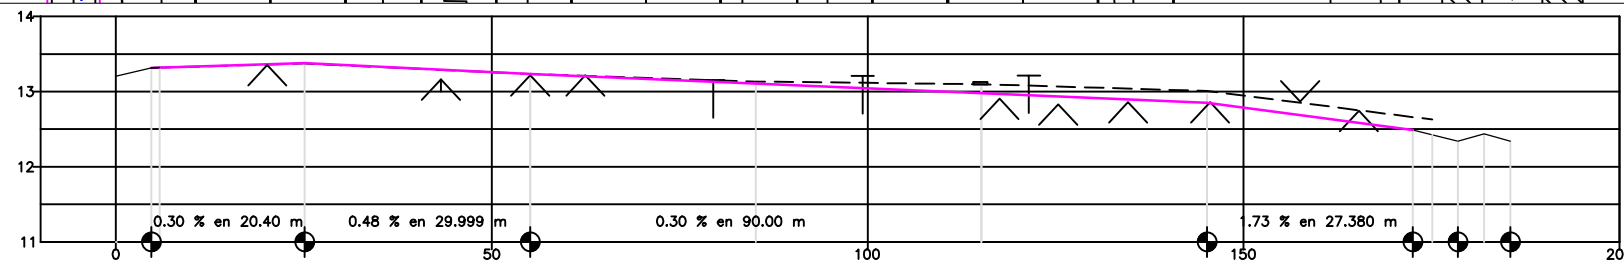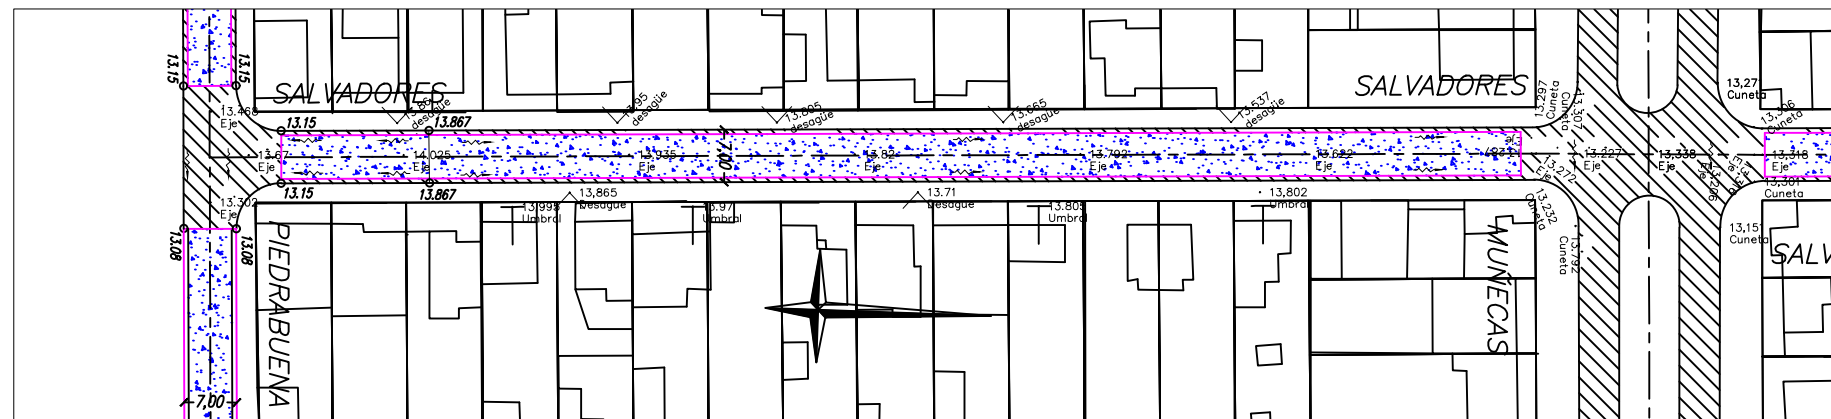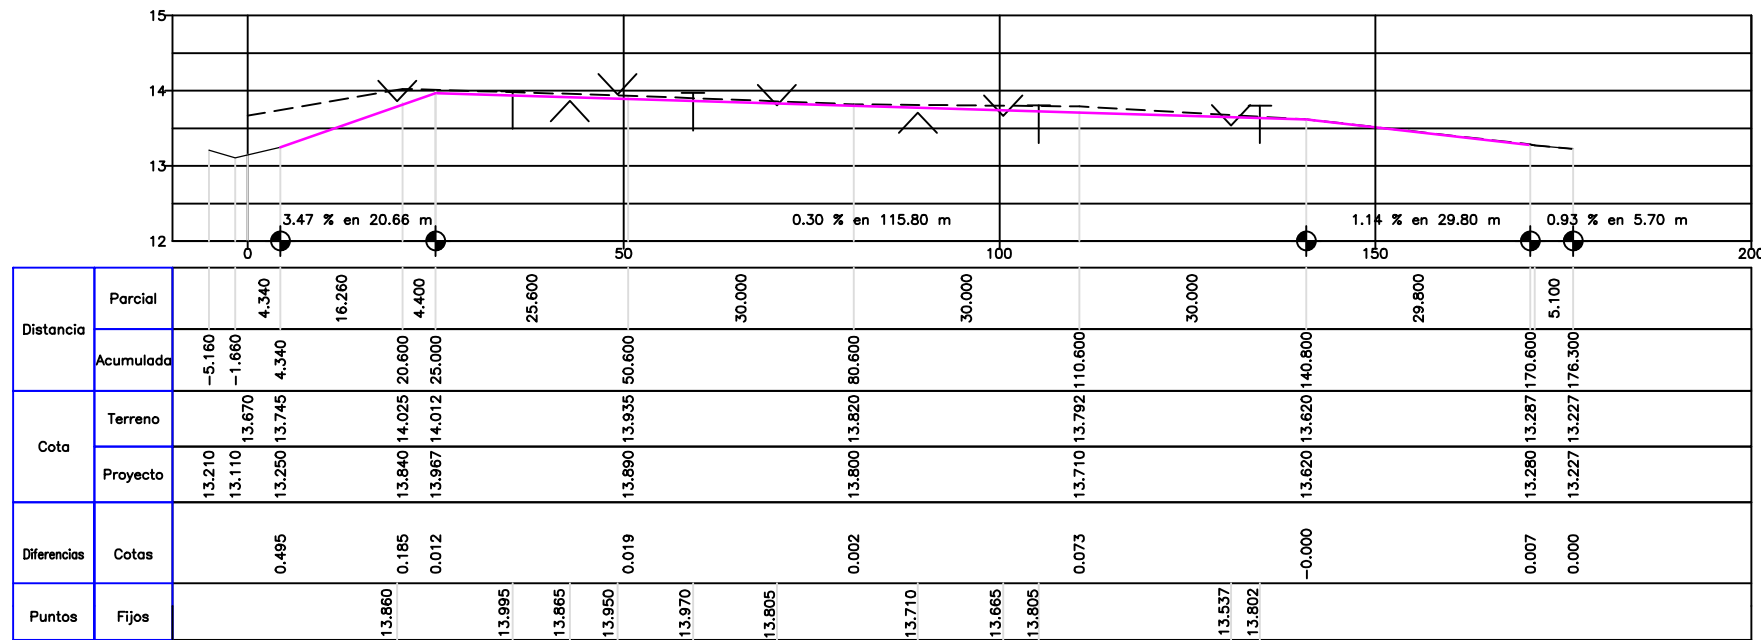

PLANO DE UBICACION


ESCALAS

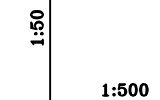



REFERENCIAS:

- TERRENO
- PROYECTO
- T U UMBRALES
- ∇ DESAGUES
- HRMIGON A EJECUTAR
- ASFALTO A EJECUTAR
- PAVIMENTO EXISTENTE
- PAVIMENTO EXISTENTE A DEMOLER
- 0,00 COTAS DE PROYECTO
- ELEV. DESC. COTAS DE TERRENO
- TAPA DE AGUAS CORDOBESAS



OBRA N°:	MUNICIPALIDAD DE CORDOBA			
	DIRECCION DE VIALIDAD MUNICIPAL			
	DEPARTAMENTO DE ESTUDIOS Y PROYECTOS			
PLANO N°:	OBRA: PAVIMENTACION SECTOR ESTE			
	BARRIO CORONEL OLMEDO			
	UBICACION: CALLE SALVADORES			
	PLANO DE: PLANIALTIMETRIA			
ESCALAS:	PROYECTO:	COLABORO:	DIBUJO:	JEFE:
1:500 - 1:50	Ing. A. BARETTA	E. CASSERA	NOU JAVIER	Ing. J. ESTEVE
FECHA:	DIRECTOR:			
ABRIL 2020	Ing. F. LLARYORA			

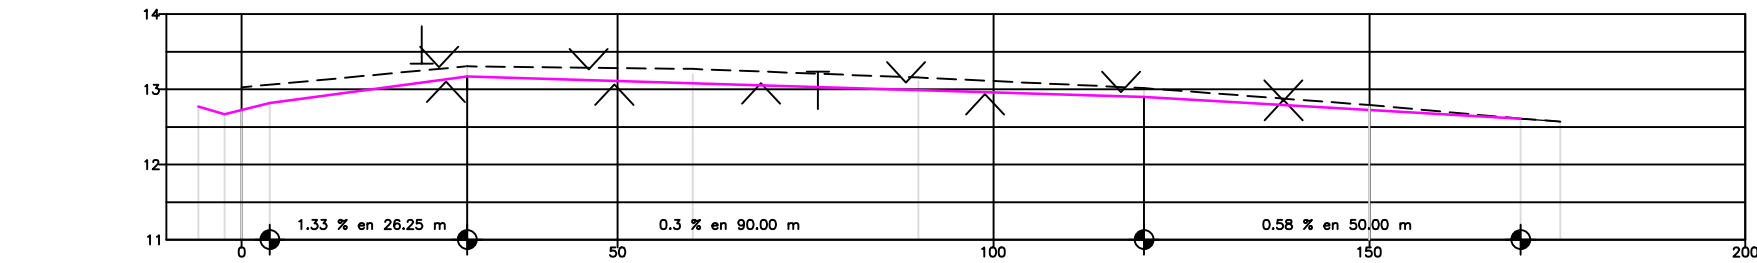

Distancia	Parcial			3.750	26.250	30.000	30.000	30.000	29.990	20.100	5.300	
	Acumulada	-5.750	-2.250	0.000	3.750	30.000	60.000	90.001	120.001	149.991	170.091	175.391
Cota	Terreno			13.027	13.062	13.307	13.272	13.157	13.017	12.792	12.612	12.572
	Proyecto	12.770	12.670	12.726	12.820	13.17	13.08	12.99	12.90	12.726	12.510	12.572
Diferencias	Cotas		0.301	0.242		0.130	0.090	0.110	0.120	0.060	0.002	0.000
	Puntos	Fijos	13.342	13.297	13.102	13.267	13.067	13.082	12.937	12.962	12.862	12.847

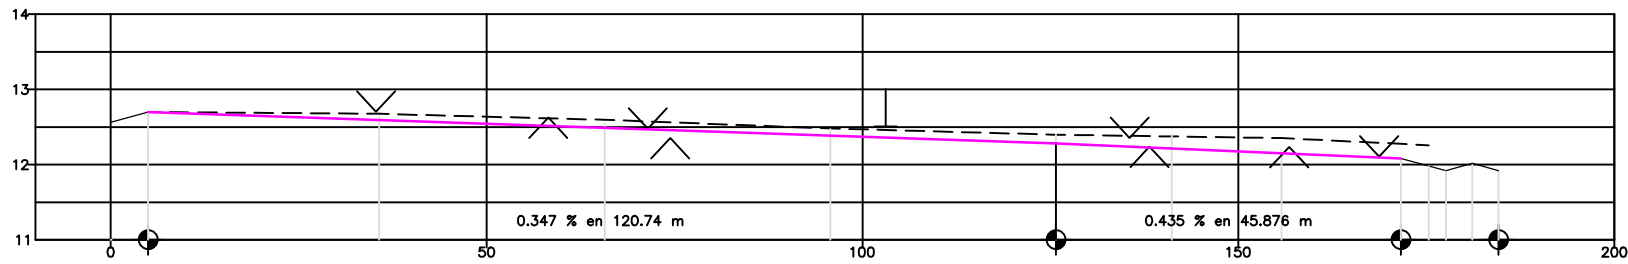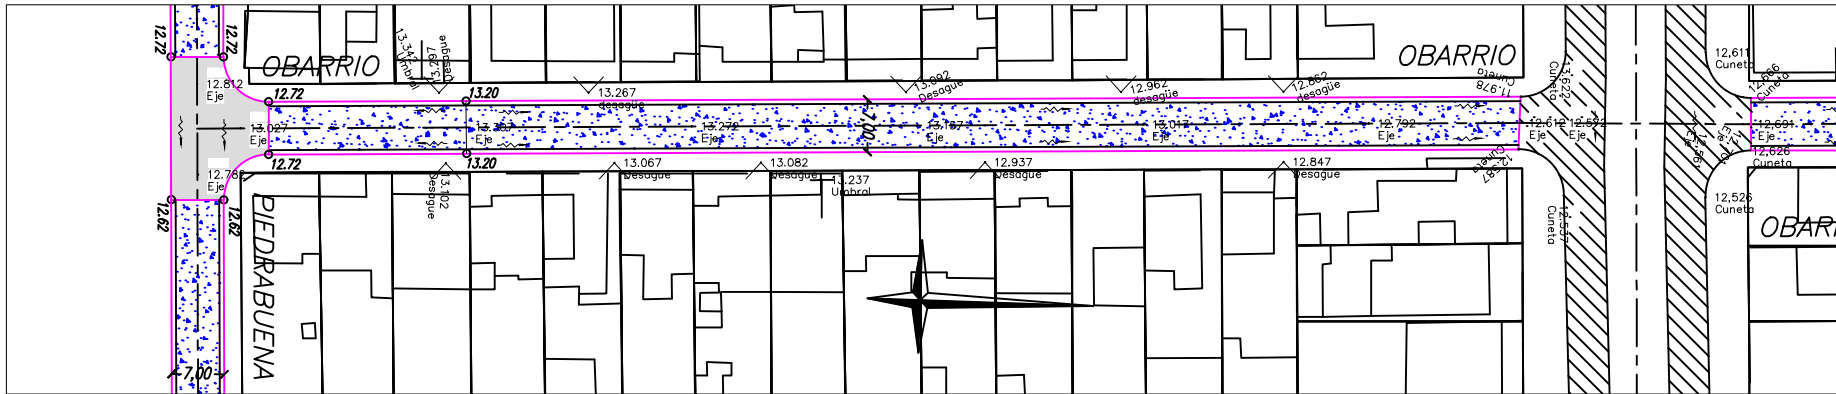

Distancia	Parcial	5.000	30.723	30.000	30.000	30.001	30.000	15.876	3.724	3.500	3.500
	Acumulada	0.000	5.000	35.723	65.723	95.724	125.724	155.724	171.600	175.324	184.600
Cota	Terreno	12.561	12.701	12.876	12.596	12.481	12.398	12.353	12.276	12.258	12.020
	Proyecto	12.701	12.590	12.485	12.380	12.28	12.148	12.080	11.981	11.920	11.920
Diferencias	Cotas	-0.000	0.080	0.110	0.100	-0.110	0.200	0.196	0.277		
	Puntos Fijos		12.70	12.611	12.476	12.350	12.506	12.353	12.238	12.403	12.233

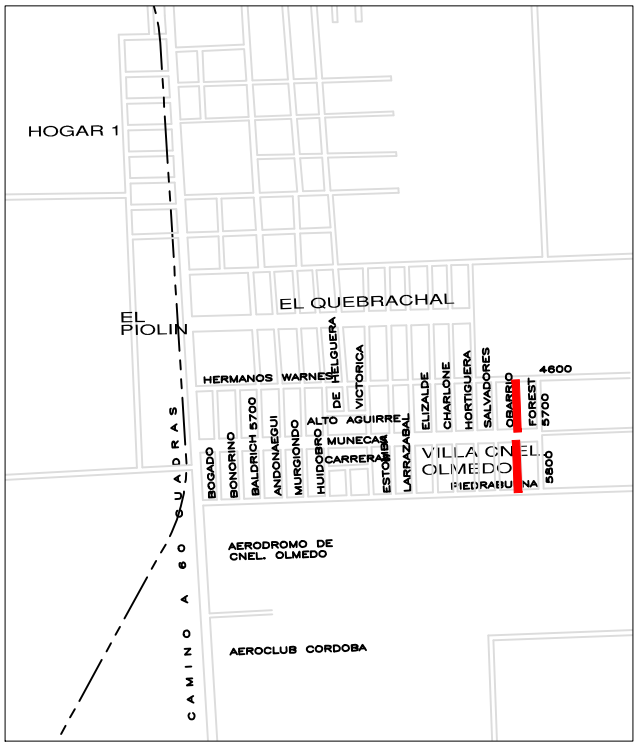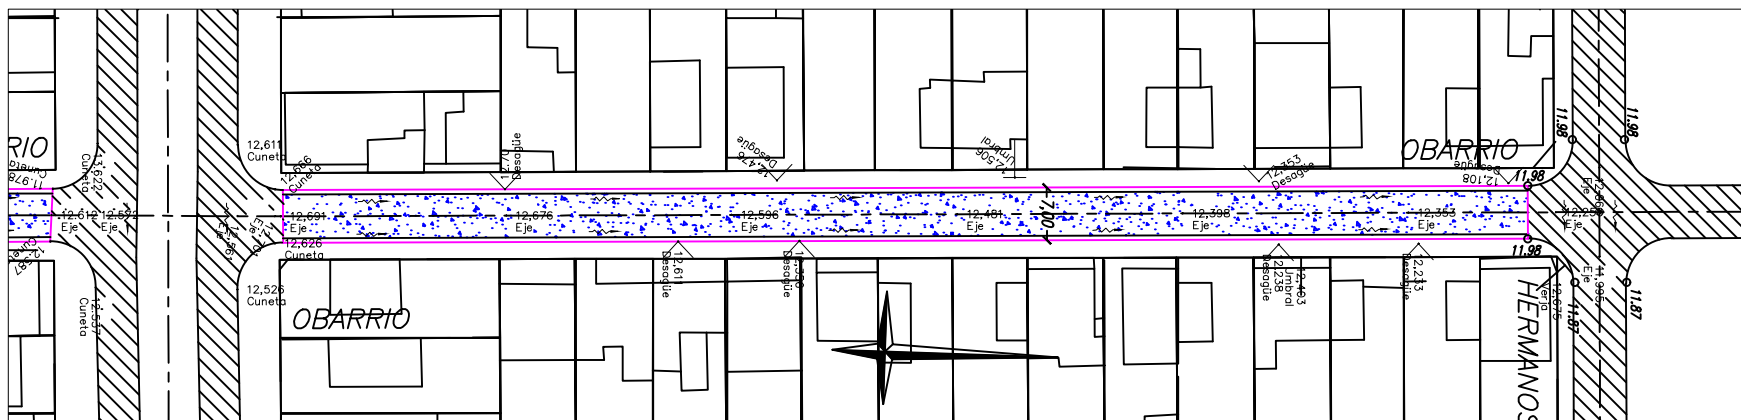

PLANO DE UBICACION



- REFERENCIAS:
- TERRENO
 - PROYECTO
 - T UMBRALES
 - ∨ DESAGUES
 - HRMIGON A EJECUTAR
 - ASFALTO A EJECUTAR
 - PAVIMENTO EXISTENTE
 - PAVIMENTO EXISTENTE A DEMOLER
 - 0.00 COTAS DE PROYECTO
 - ELEV COTAS DE TERRENO
 - DESC TAPA DE AGUAS CORDOBESAS

OBRA Nº:

PLANO Nº:

16

MUNICIPALIDAD DE CORDOBA

DIRECCION DE VIALIDAD MUNICIPAL

DEPARTAMENTO DE ESTUDIOS Y PROYECTOS

OBRA: PAVIMENTACION SECTOR ESTE

BARRIO CORONEL OLMEDO

UBICACION: CALLE OBARRIOS

PLANO DE: PLANIALTIMETRIA

ESCALAS:

1:500 - 1:50

FECHA:

ABRIL 2020

PROYECTO:

Ing.A.BARETTA

COLABORO:

E.CASSERA

DIBUJO:


NOU JAVIER

JEFE:


Ing. J. ESTEVE

DIRECTOR:



Ing. F. LLARYORA

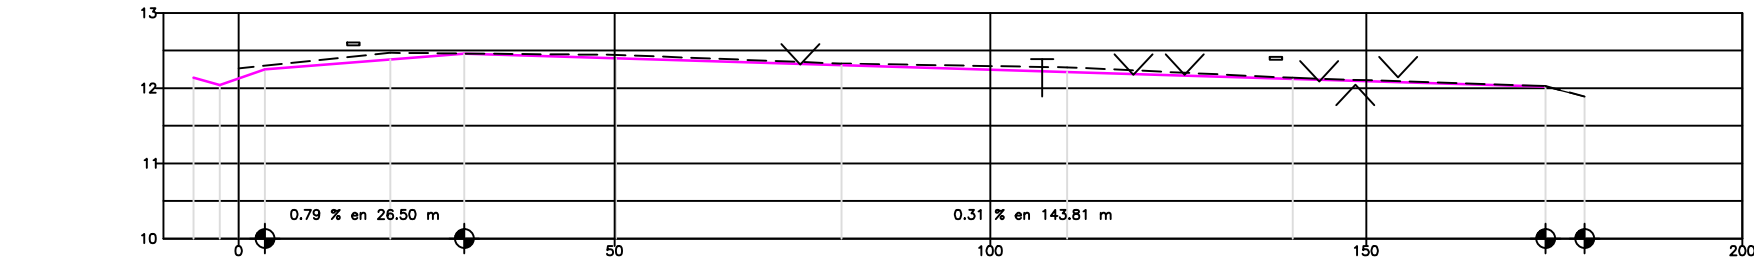

Distancia	Parcial	3.500	16.700	9.800	20.200	30.000	30.000	30.000	33.610	5.200
	Acumulada	-6.000	-2.500	0.000	20.200	30.000	80.200	110.200	140.200	173.810
Cota	Terreno									
	Proyecto	12.140	12.040	12.128	12.264	12.382	12.469	12.442	12.398	12.442
Diferencias	Cotas		0.136	0.050	0.087	0.000	0.044	0.021	0.062	0.014
	Puntos Fijos		12.382			12.382		12.382	12.382	12.382

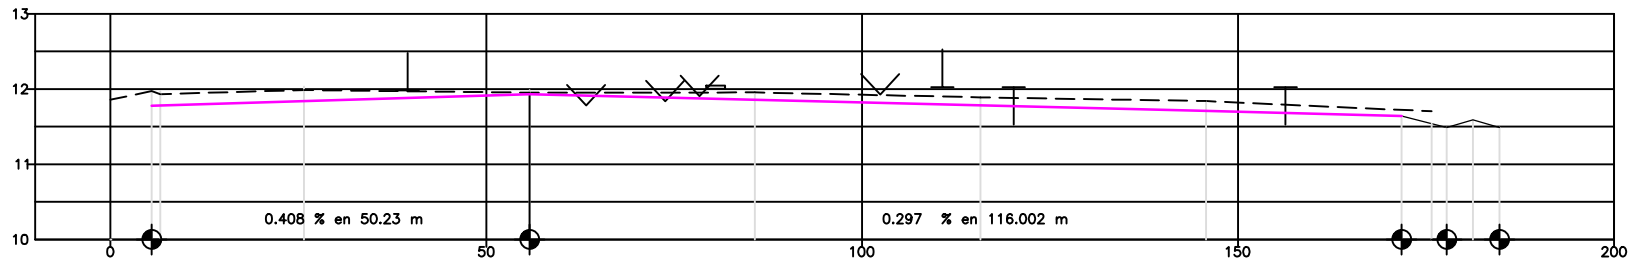

Distancia	Parcial	5.516	19.100	30.000	30.000	30.000	30.000	26.002	3.998	3.500	3.500
	Acumulada	0.000	5.518	25.748	55.748	85.748	115.748	145.748	171.750	177.750	184.750
Cota	Terreno	11.857	11.972	11.987	11.952	11.955	11.890	11.840	11.723	11.705	11.490
	Proyecto	11.780	11.972	11.857	11.987	11.937	11.955	11.840	11.590	11.490	11.490
Diferencias	Cotas	-0.090	-0.132	-0.071	0.018	0.002	-0.000	0.083	0.165		
	Puntos Fijos		11.982	11.782	11.837	11.907	12.005	11.925	12.025	11.995	12.010

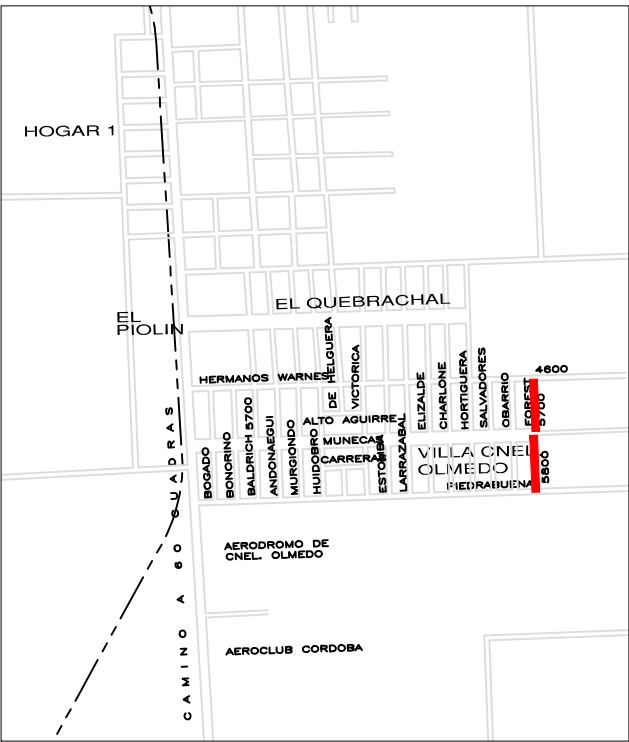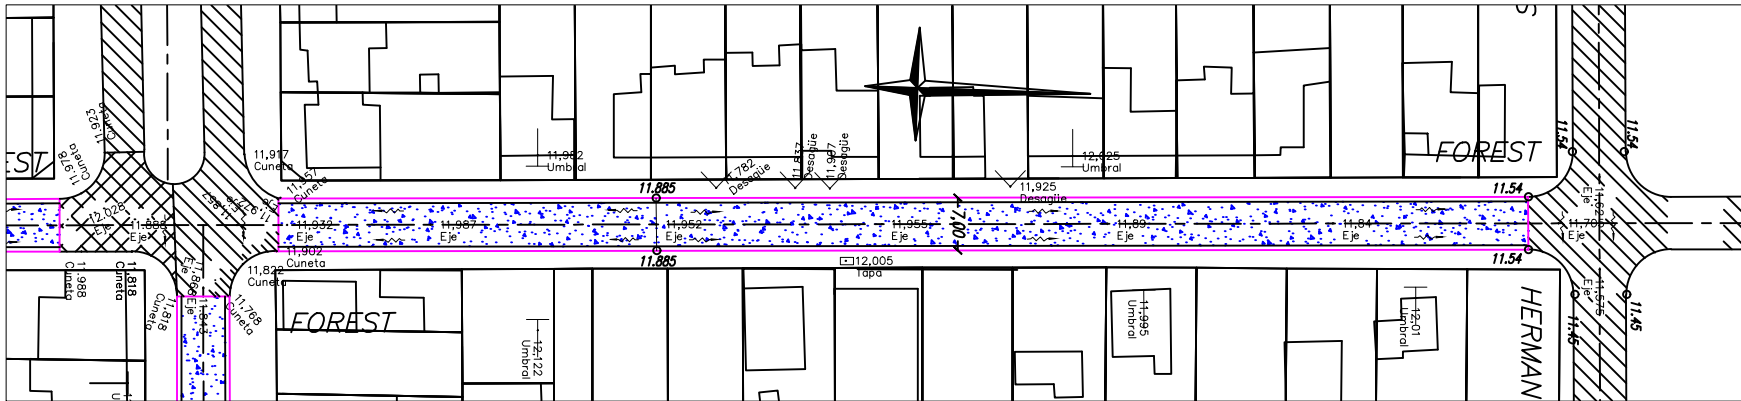

PLANO DE UBICACION



- REFERENCIAS:
- TERRENO
 - PROYECTO
 - T UMBRALES
 - ∨ ∨ DESAGUES
 - HRMIGON A EJECUTAR
 - ASFALTO A EJECUTAR
 - PAVIMENTO EXISTENTE
 - PAVIMENTO EXISTENTE A DEMOLER
 - 0,00 COTAS DE PROYECTO
 - ELEV DESC COTAS DE TERRENO
 - TAPA DE AGUAS CORDOBESAS

OBRA N°:

PLANO N°:

17

MUNICIPALIDAD DE CORDOBA

DIRECCION DE VIALIDAD MUNICIPAL

DEPARTAMENTO DE ESTUDIOS Y PROYECTOS

OBRA: PAVIMENTACION SECTOR ESTE

BARRIO CORONEL OLMEDO

UBICACION: CALLE FOREST

PLANO DE: PLANIALTIMETRIA

ESCALAS:

1:500 - 1:50

FECHA:

ABRIL 2020

PROYECTO:

Ing.A.BARETTA

COLABORO:

E.CASSERA

DIBUJO:






NOU JAVIER

JEFE:


Ing. J. ESTEVE

DIRECTOR:

Ing. F. LLARYORA

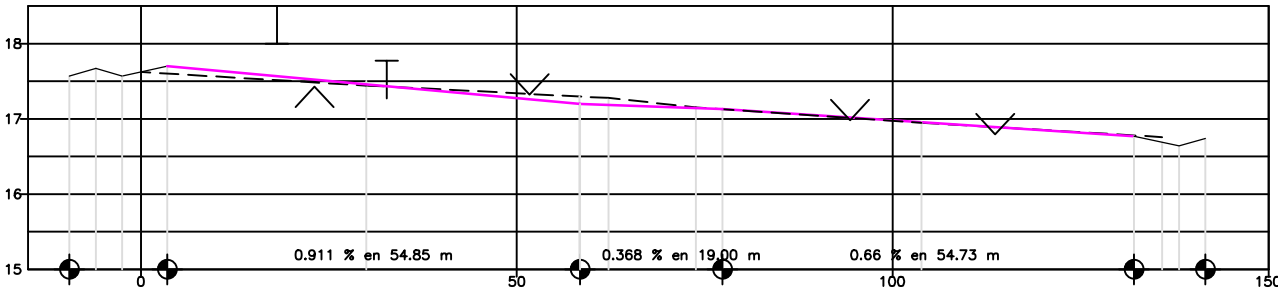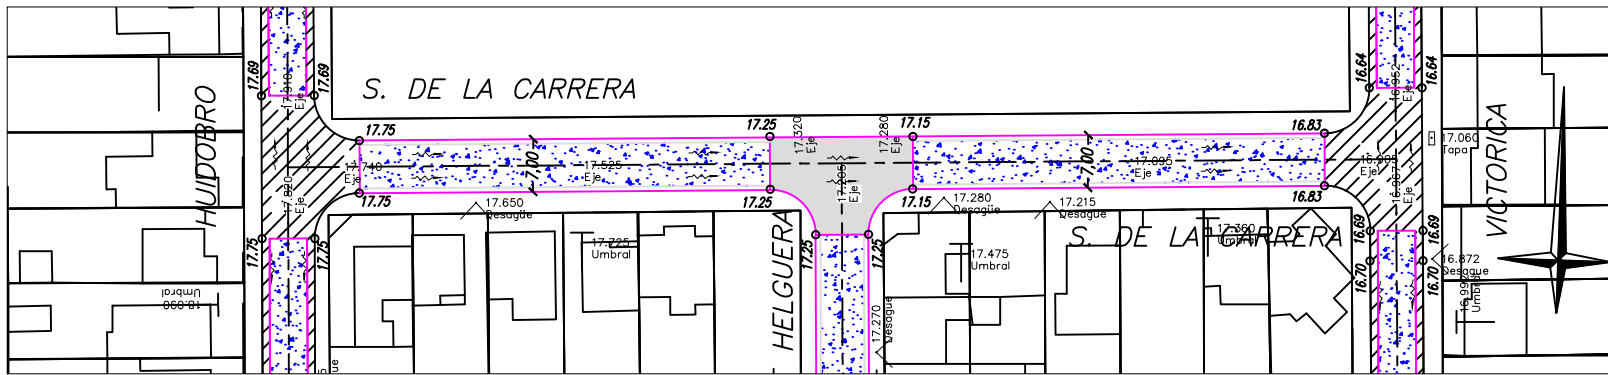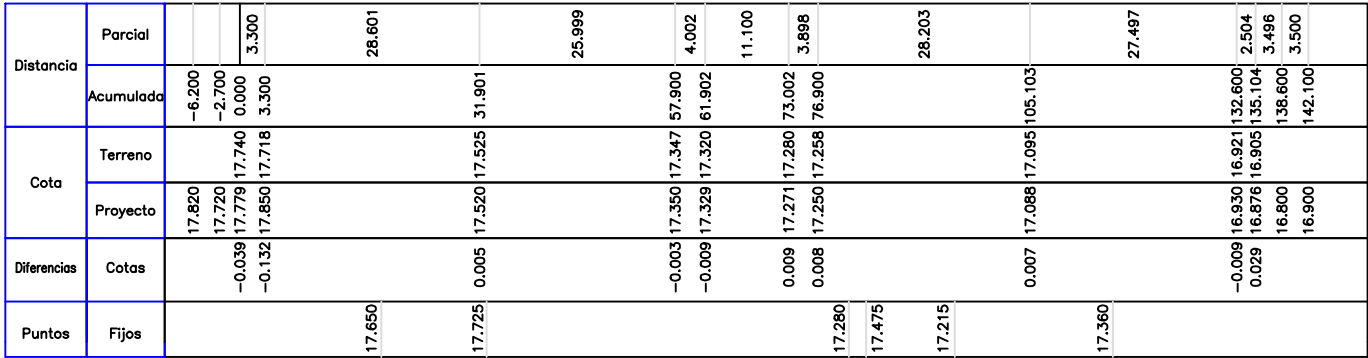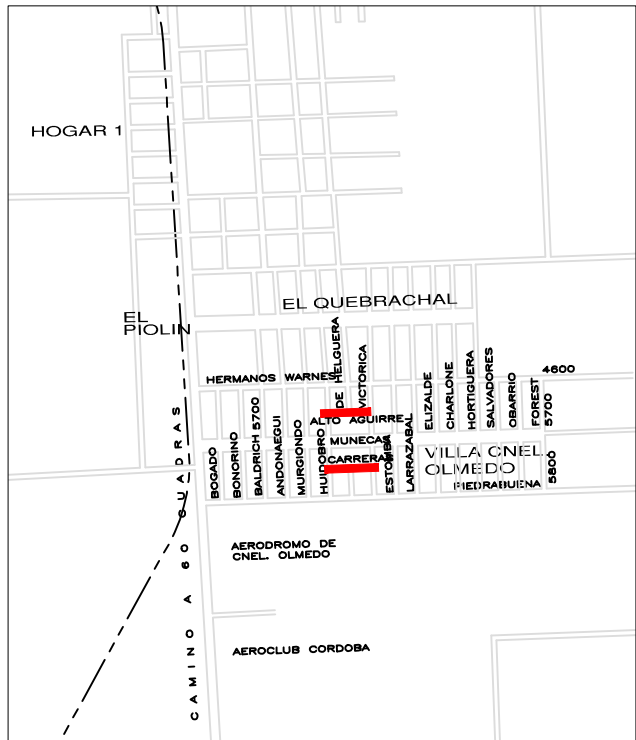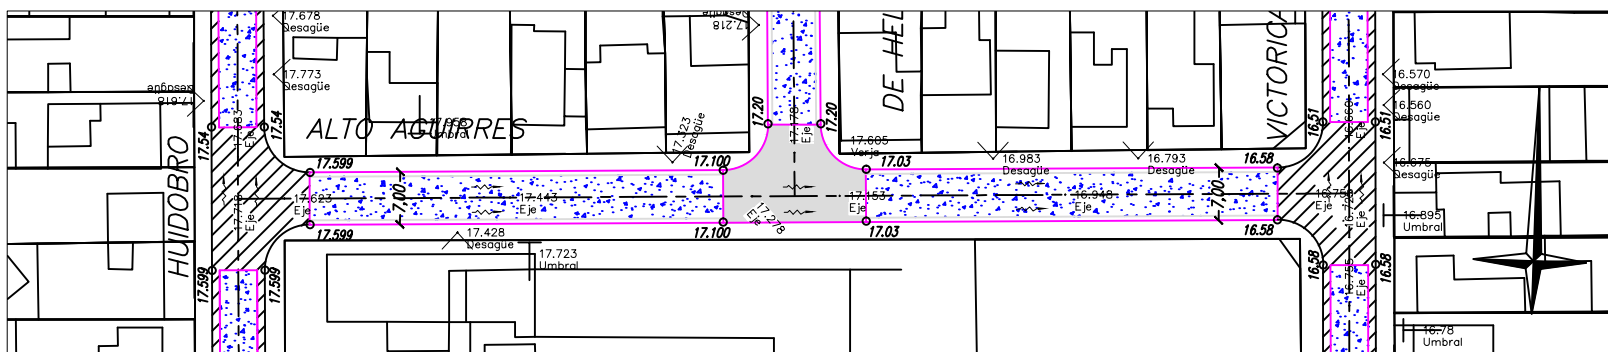[illegible]






PLANO DE UBICACION

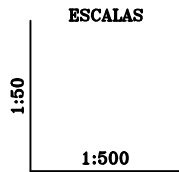


REFERENCIAS

- | | |
|---|--------------------------------|
| --- | TERRENO |
| — | PROYECTO |
| ┐ ┌ | UMBRALES |
| ∨ ∨ | DESAGUES |
|  | HRMIGON A EJECUTAR |
|  | ASFALTO A EJECUTAR |
|  | PAVIMENTO EXISTENTE |
|  | PAVIMENTO EXISTENTE A DEMOLER |
| 0,00 | COTAS DE PROYECTO |
| · ELEV
DESC | COTAS DE TERRENO |
|  | TAPA DE AGUA CORDONESAS |

OBRA N°:	MUNICIPALIDAD DE CORDOBA DIRECCION DE VIALIDAD MUNICIPAL DEPARTAMENTO DE ESTUDIOS Y PROYECTOS				
	PLANO N°: 18	OBRA: PAVIMENTACION SECTOR ESTE BARRIO CORONEL OLMEDO UBICACION: CALLE ALTOLAGUIRRE Y CARRERAS PLANO DE: PLANIALTIMETRIA			
ESCALAS: 1:500 - 1:50 FECHA: ABRIL 2020	PROYECTO: Ing. A. BARETTA	COLABORO: E. CASSERA	DIBUJO: NOU JAVIER	JEFE: Ing. J. ESTEVE DIRECTOR: Ing. F. LARYORA	

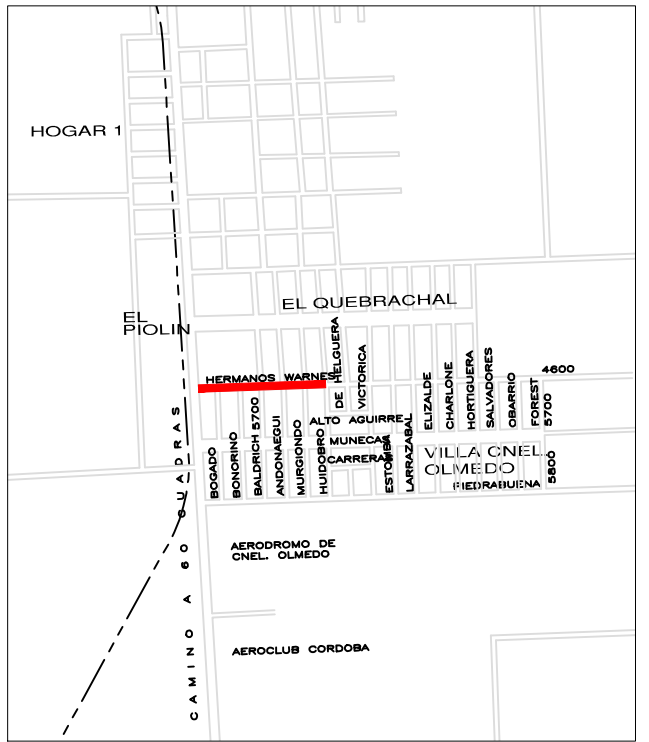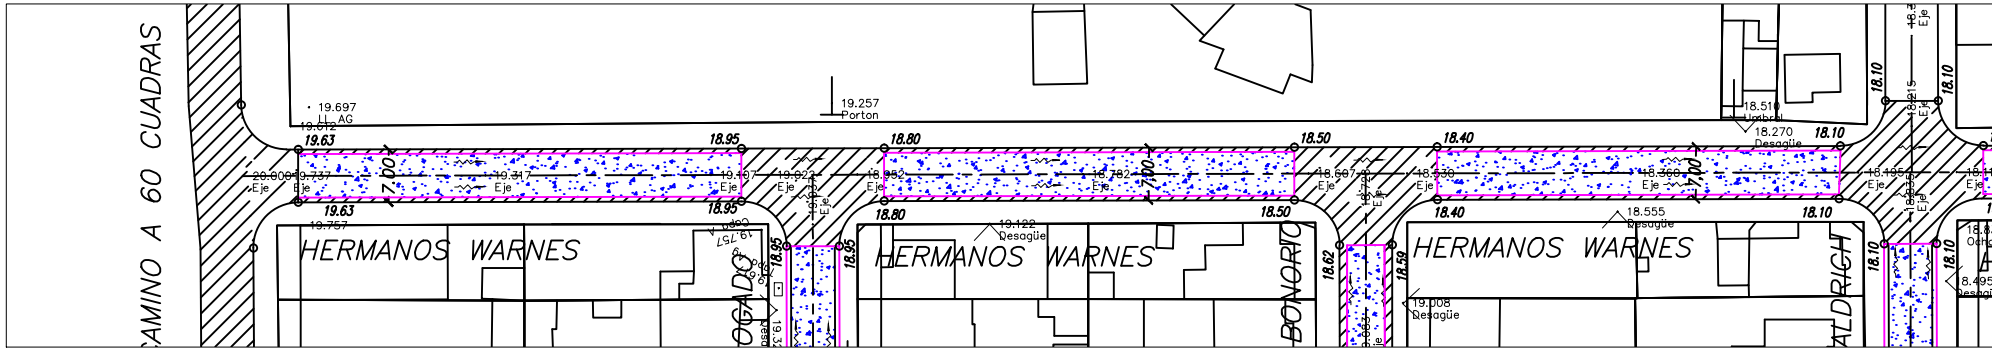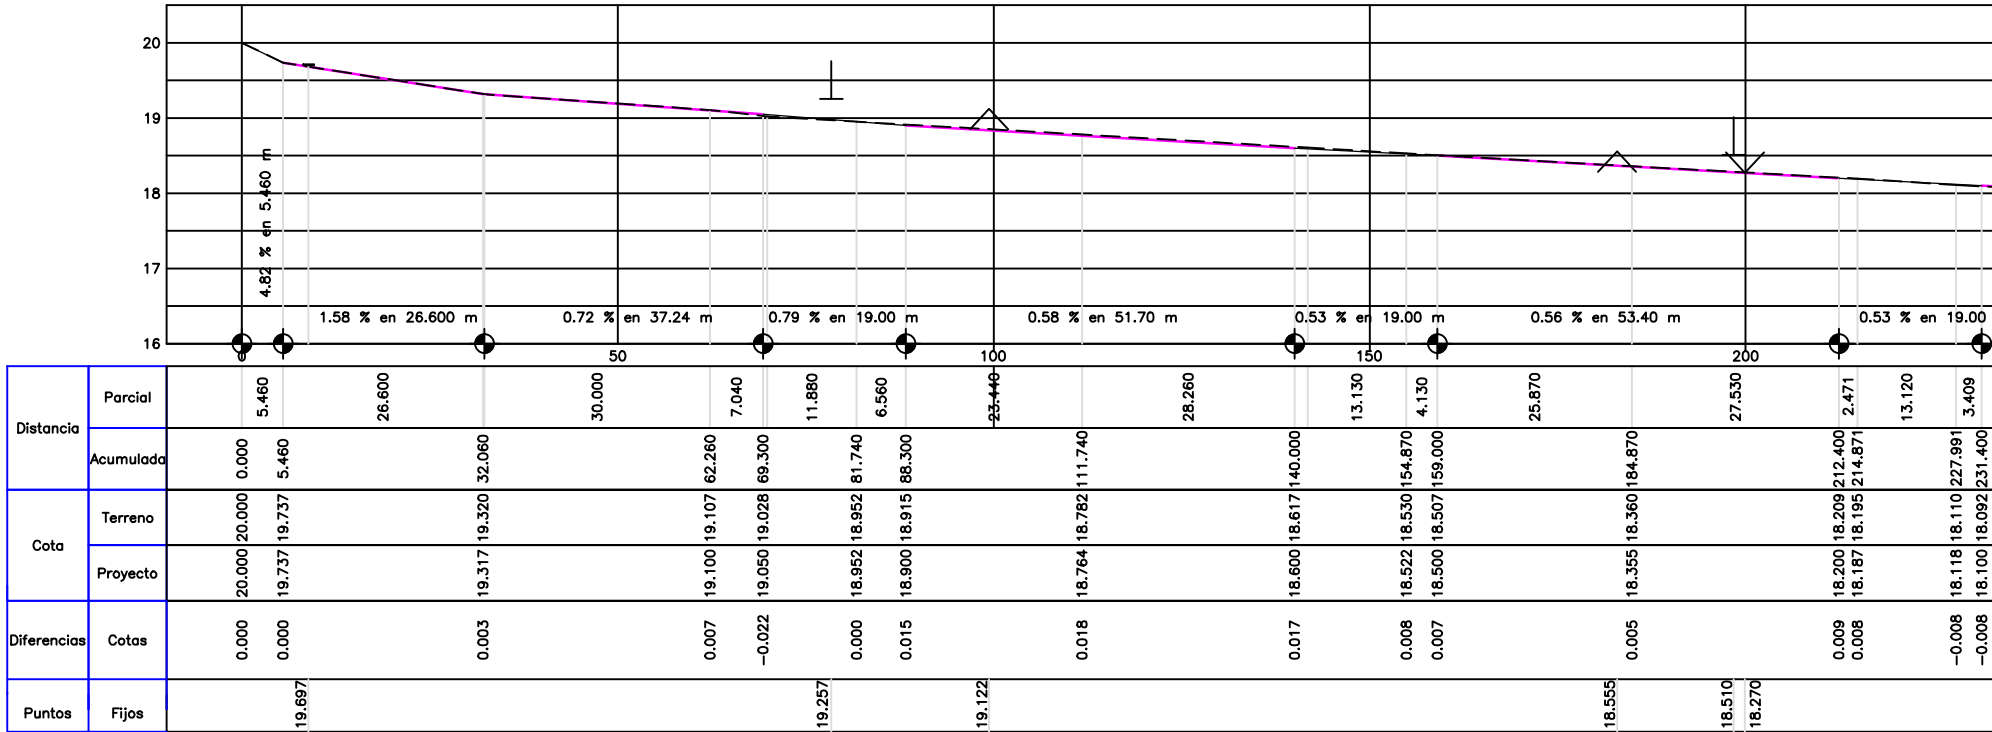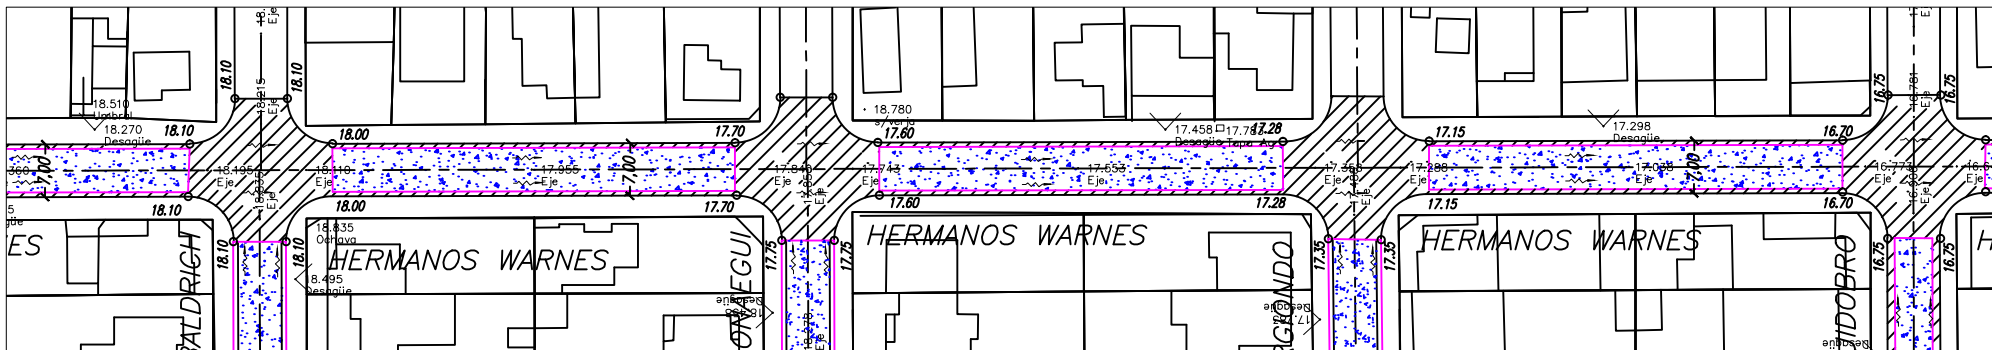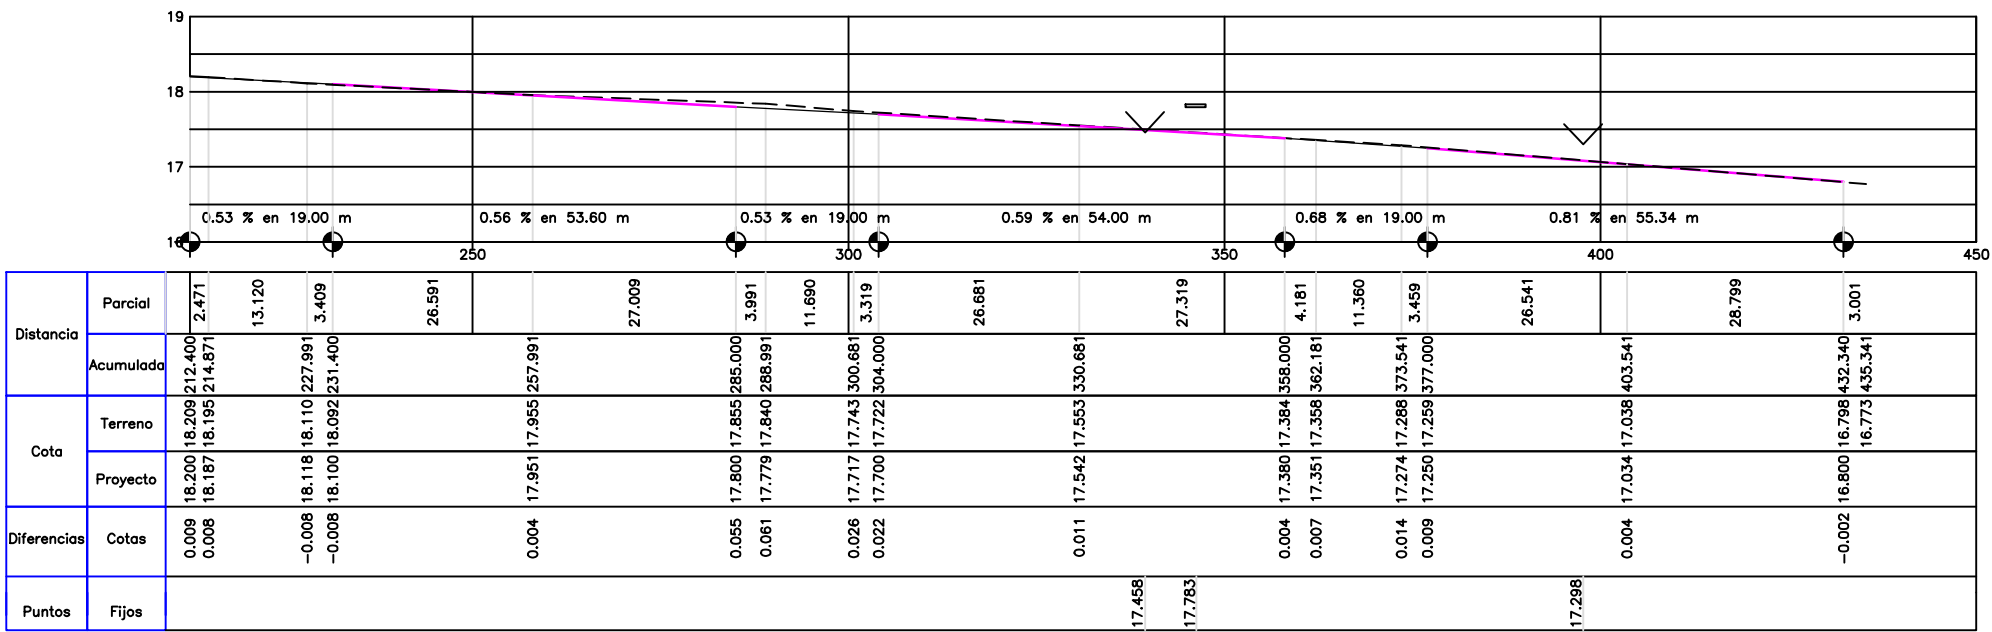

PLANO DE UBICACION

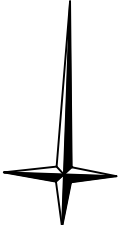

- REFERENCIAS:
- TERRENO
 - PROYECTO
 - T UMBRALES
 - > DESAGUES
 - HRMIGON A EJECUTAR
 - ASfalto a EJECUTAR
 - PAVIMENTO EXISTENTE
 - PAVIMENTO EXISTENTE A DEMOLER
 - 0,00 COTAS DE PROYECTO
 - ELEV DESC COTAS DE TERRENO
 - TAPA DE AGUAS CORDOBESAS

OBRA N°:

PLANO N°:

19

ESCALAS:
1:500 - 1:50

FECHA:
ABRIL 2020

MUNICIPALIDAD DE CORDOBA

DIRECCION DE VIALIDAD MUNICIPAL
DEPARTAMENTO DE ESTUDIOS Y PROYECTOS

OBRA: PAVIMENTACION SECTOR ESTE
BARRIO CORONEL OLMEDO
UBICACION: CALLE HNOS WARNES




PLANO DE: PLANIALTIMETRIA

PROYECTO:
Ing.A.BARETTA



COLABORO:
E.CASSERA

DIBUJO:
NOU JAVIER

JEFE:
Ing. J. ESTEVE
DIRECTOR:
Ing. F. LLARYORA

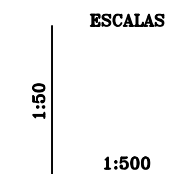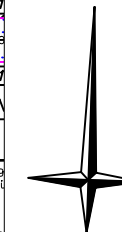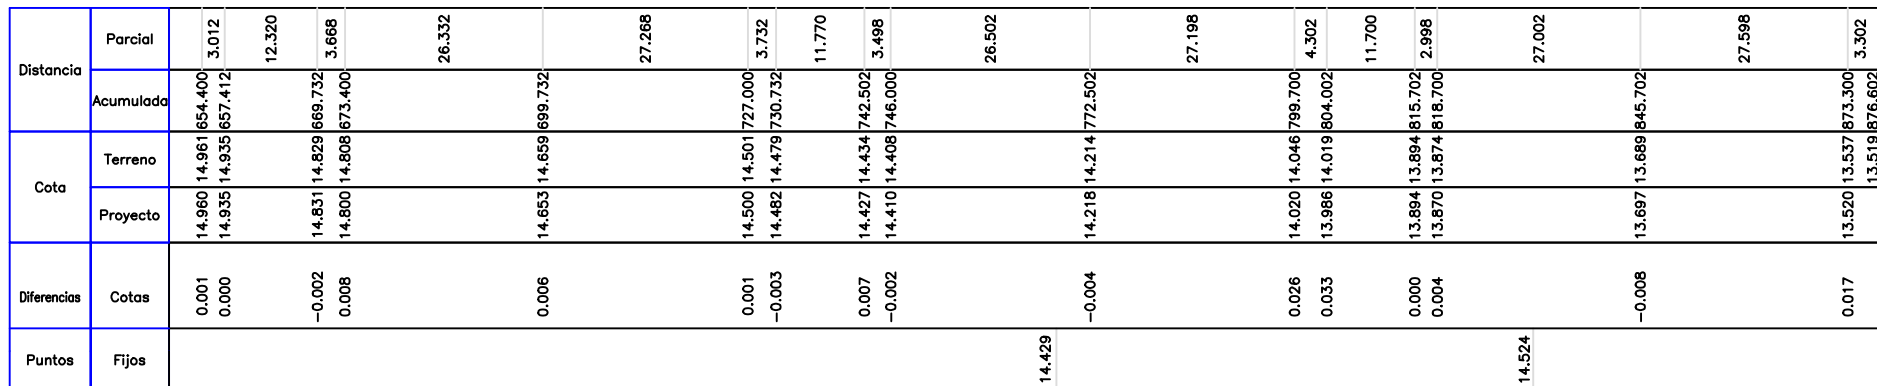

Puntos	Diferencias	Cota	Distancia	Cota		Distancia	
				Proyecto	Terreno	Acumulada	Parcial
6.703	-0.002 0.005	16.800 16.768	16.800 16.768	16.798 16.773	16.798 16.773	432.340 435.341	3.001 12.210
6.703	0.006 0.013	16.640 16.600	16.640 16.600	16.646 16.613	16.646 16.613	447.551 451.340	3.789 26.211
6.703	0.011	16.370	16.370	16.381	16.381	477.551	28.549
6.703	0.004 -0.000	16.120 16.091	16.120 16.091	16.124 16.091	16.124 16.091	506.100 509.751	3.651 11.250
6.703	0.008 0.005	16.002 15.970	16.002 15.970	16.010 15.975	16.010 15.975	521.001 525.100	4.099
6.703	0.000	15.730	15.730	15.730	15.730	553.501	28.401
6.703	0.009 0.028	15.570 15.532	15.570 15.532	15.579 15.560	15.579 15.560	580.200 583.501	3.301 12.110
6.703	-0.007 0.013	15.392 15.350	15.392 15.350	15.385 15.363	15.385 15.363	595.611 599.200	3.589
6.703	0.005	15.200	15.200	15.205	15.205	625.612	26.412
6.703	0.001 0.002	14.960 14.935	14.960 14.935	14.961 14.935	14.961 14.935	654.400 657.601	3.012

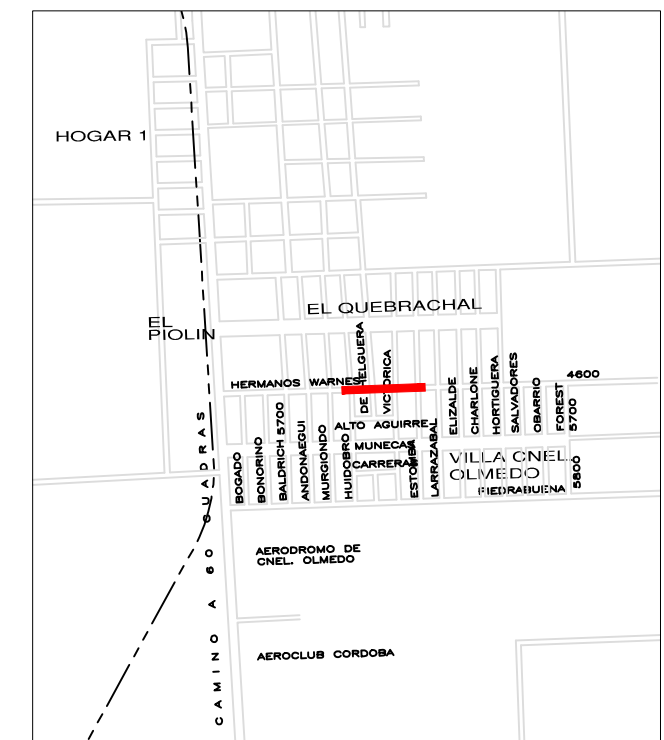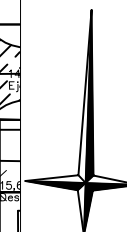

PLANO DE UBICACION

REFERENCIAS:

- --- TERRENO
 PROYECTO
 T ⊥ UMBRALES
 ∨ ∧ DESAGUES
 HRMIGON A EJECUTAR
 ASFALTO A EJECUTAR
 PAVIMENTO EXISTENTE
 PAVIMENTO EXISTENTE A DEMOLER
 0,00
 COTAS DE PROYECTO
 COTAS DE TERRENO
 TAPA DE AGUAS CORDOBESAS

OBRA Nº:

PLANO Nº:

20

ESCALAS:

1:500 - 1
RECHA:

ABRIL 2020

MUNICIPALIDAD DE CORDOBA

DIRECCION DE VIALIDAD MUNICIPAL
DEPARTAMENTO DE ESTUDIOS Y PROYECTOS


OBRA: PAVIMENTACION SECTOR ESTE
BARRIO CORONEL OLMEDO
UBICACION: CALLE HNOS WARNES

PLANO DE: PLANIALTIMETRIA




PROYECTO:	COLABORO:	DIBUJO:	

Ing.A.BARETTA	E.CASSERA	NOU JAVIER
---------------	-----------	------------

[illegible]



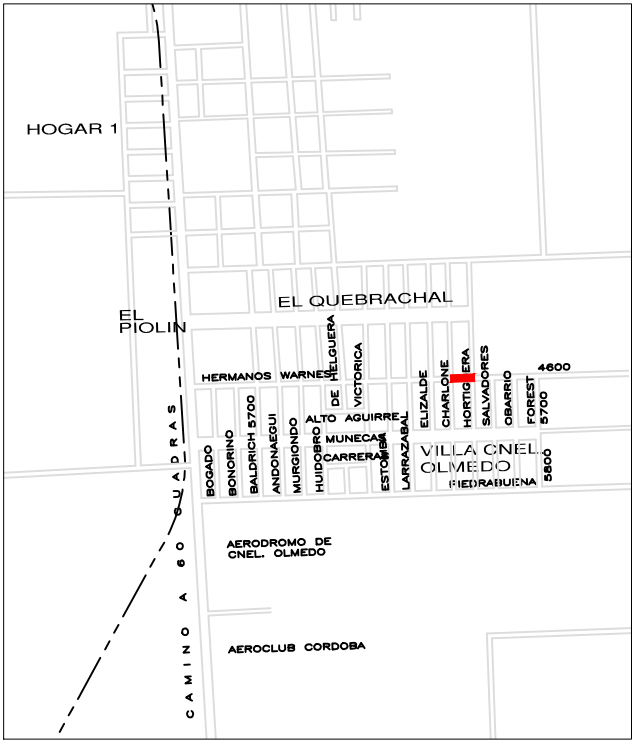


PLANO DE UBICACION

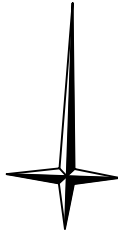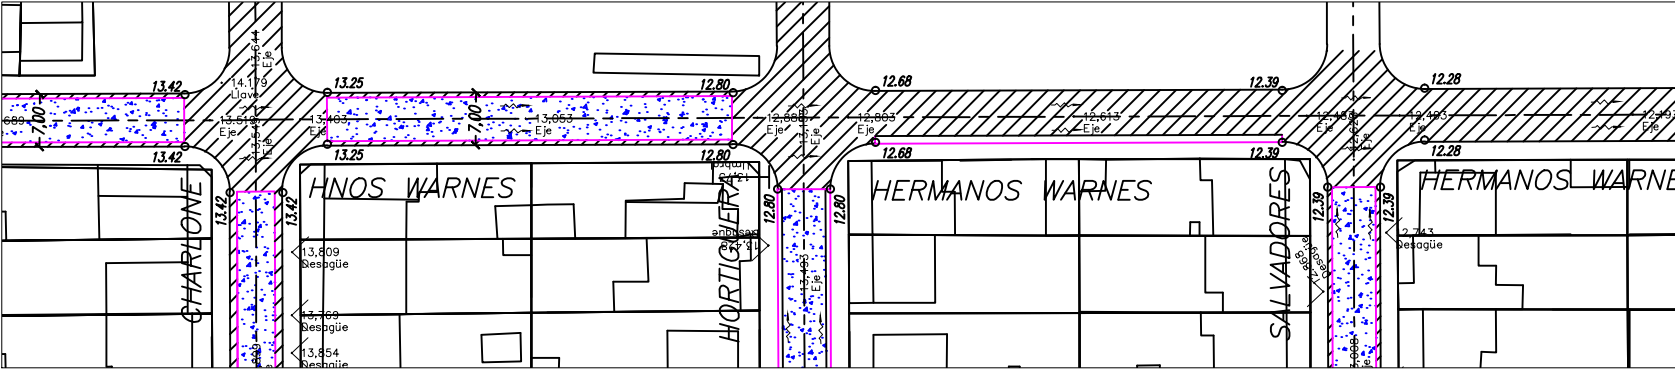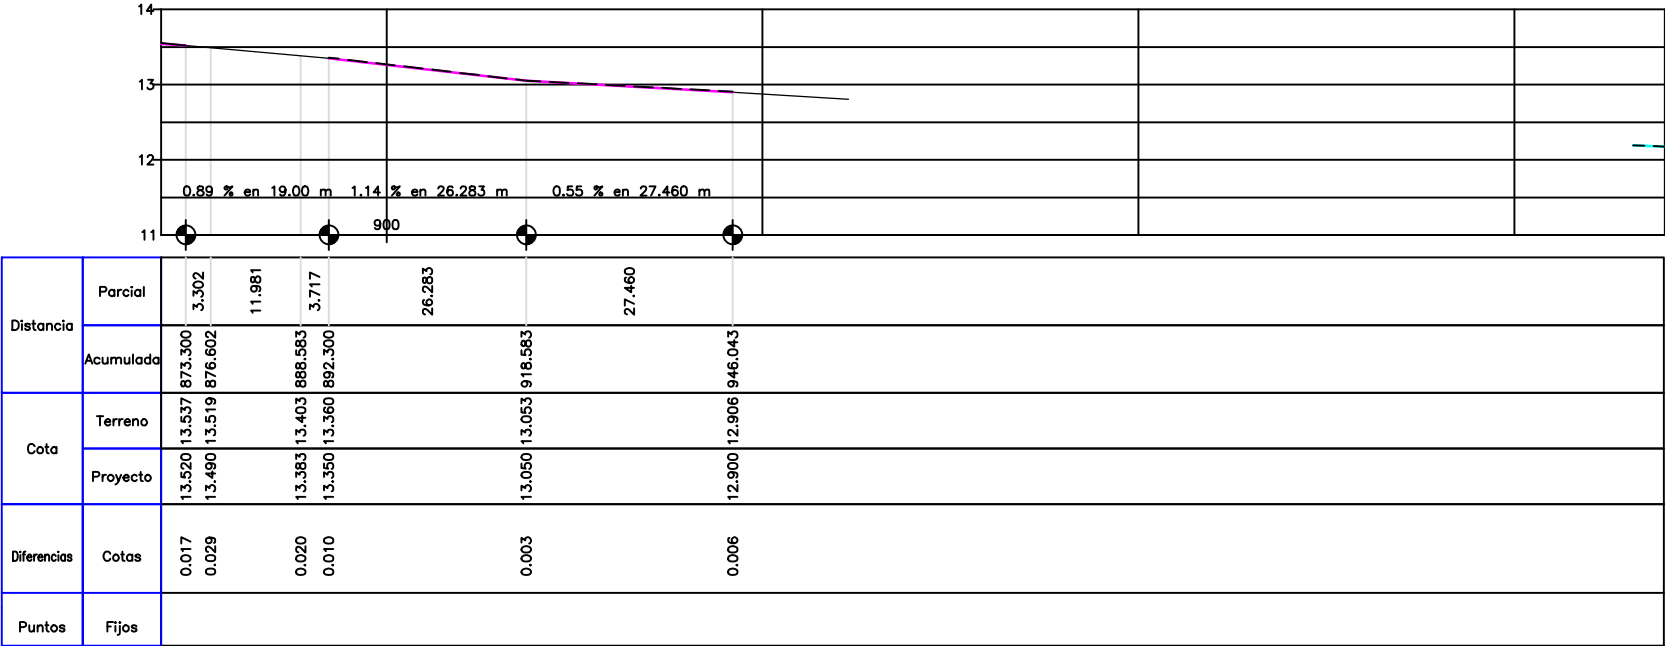

- REFERENCIAS:
- TERRENO
 - PROYECTO
 - T UMBRALES
 - ∨ DESAGUES
 - HRMIGON A EJECUTAR
 - ASFALTO A EJECUTAR
 - PAVIMENTO EXISTENTE
 - PAVIMENTO EXISTENTE A DEMOLER
 - COTAS DE PROYECTO
 - COTAS DE TERRENO
 - TAPA DE AGUAS CORDOBESAS


OBRA N°:	MUNICIPALIDAD DE CORDOBA			
	DIRECCION DE VIALIDAD MUNICIPAL			
	DEPARTAMENTO DE ESTUDIOS Y PROYECTOS			
PLANO N°:	OBRA: PAVIMENTACION SECTOR ESTE			
	BARRIO CORONEL OLMEDO			
	UBICACION: CALLE HNOS WARNES			
	PLANO DE: PLANIALTIMETRIA			
ESCALAS:	PROYECTO:	COLABORO:	DIBUJO:	JEFE:
1:500 - 1:50	Ing.A.BARETTA	E.CASSERA	NOU JAVIER	Ing. J. ESTEVE
FECHA:				DIRECTOR:
ABRIL 2020				Ing. F. LLARYORA

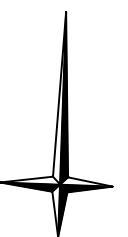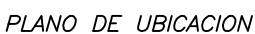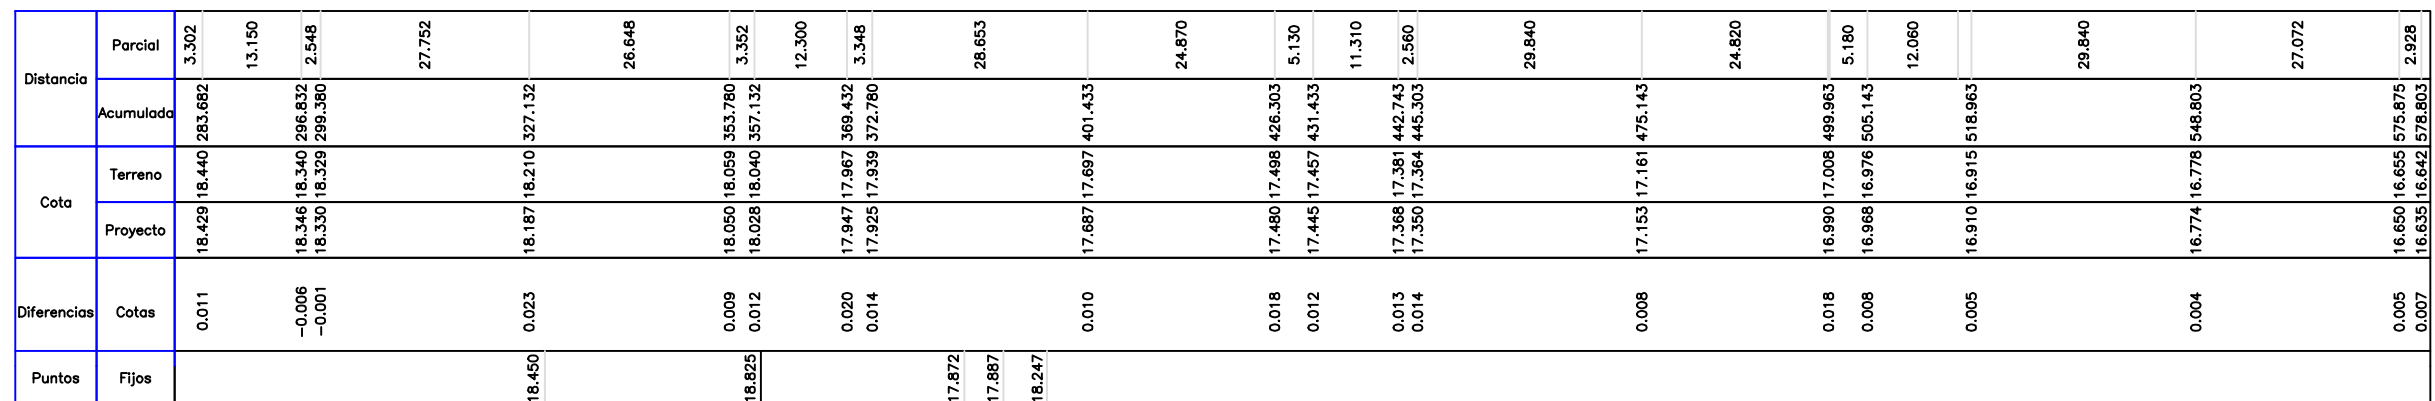

Puntos	Diferencias	Cota		Distancia																																	
		Proyecto	Terreno	Acumulada	Parcial																																
18,905	0.006 0.011	18.730	18.730	226.410	3.729																																
						18.589	18.585	253.681	27.271																												
										18.450	18.456	280.380	3.302																								
														18.429	18.440	283.682																					
																		18.850	18.856	207.410	3.421																
																						18.828	18.840	210.831	11.850												
																										18.973	18.980	180.831	10.000								
																														19.020	19.015	170.831	10.000				
																																		19.066	18.960	160.831	26.579
19.182	19.201	137.881	12.150																																		
				19.200	19.215	134.480	3.401																														
								19.347	19.326	106.921	27.559																										
												19.490	19.517	80.293	26.628																						
																19.500	19.541	76.917	13.123																		
																				19.538	19.526	63.793	4.000														
																								19.550	19.564	59.793	24.503										
																												19.822	19.796	35.290	30.000						
																																20.156	20.156	5.290	5.290		
																																				20.496	20.496
0.027	0.041	0.012	0.014																																		
				0.019	0.015	0.006	0.004																														
								0.007	0.007	0.007	0.007																										
												-0.106	-0.031	0.002	0.002																						
																-0.005	-0.005	-0.005	-0.005																		
																				-0.004	-0.004	-0.004	-0.004														
																								0.000	0.000	0.000	0.000										
																												18.754	18.750	222.681	11.850						
																																18.828	18.840	210.831	3.421		
																																				18.850	18.856
19.066	18.960	160.831	26.579																																		
				19.118	19.120	150.031	3.449																														
								19.182	19.201	137.881	12.150																										
												19.200	19.215	134.480	3.401																						
																19.347	19.326	106.921	27.559																		
																				19.490	19.517	80.293	26.628														
																								19.500	19.541	76.917	13.123										
																												19.538	19.526	63.793	4.000						
																																19.550	19.564	59.793	24.503		
																																				19.822	19.796
20.156	20.156	5.290	5.290																																		
				20.496	20.496	0.000																															
								0.027	0.041	0.012	0.014																										
												0.019	0.015	0.006	0.004																						
																0.007	0.007	0.007	0.007																		
																				-0.106	-0.031	0.002	0.002														
																								-0.005	-0.005	-0.005	-0.005										
																												-0.004	-0.004	-0.004	-0.004						
																																0.000	0.000	0.000	0.000		
																																				18.754	18.750
18.828	18.840	210.831	3.421																																		
				18.850	18.856	207.410	3.449																														
								19.066	18.960	160.831	26.579																										
												19.118	19.120	150.031	3.449																						
																19.182	19.201	137.881	12.150																		
																				19.200	19.215	134.480	3.401														
																								19.347	19.326	106.921	27.559										
																												19.490	19.517	80.293	26.628						
																																19.500	19.541	76.917	13.123		
																																				19.538	19.526
19.550	19.564	59.793	24.503																																		
				19.822	19.796	35.290	30.000																														
								20.156	20.156	5.290	5.290																										
												20.496	20.496	0.000																							
																0.027	0.041	0.012	0.014																		
																				0.019	0.015	0.006	0.004														
																								0.007	0.007	0.007	0.007										
																												-0.106	-0.031	0.002	0.002						
																																-0.005	-0.005	-0.005	-0.005		
																																				-0.004	-0.004
0.000	0.000	0.000	0.000																																		
				18.754	18.750	222.681	11.850																														
								18.828	18.840	210.831	3.421																										
												18.850	18.856	207.410	3.449																						
																19.066	18.960	160.831	26.579																		
																				19.118	19.120	150.031	3.449														
																								19.182	19.201	137.881	12.150										
																												19.200	19.215	134.480	3.401						
																																19.347	19.326	106.921	27.559		
																																				19.490	19.517
19.500	19.541	76.917	13.123																																		
				19.538	19.526	63.793	4.000																														
								19.550	19.564	59.793	24.503																										
												19.822	19.796	35.290	30.000																						
																20.156	20.156	5.290	5.290																		
																				20.496	20.496	0.000															
																								0.027	0.041	0.012	0.014										
																												0.019	0.015	0.006	0.004						
																																0.007	0.007	0.007	0.007		
																																				-0.106	-0.031
-0.005	-0.005	-0.005	-0.005																																		
				-0.004	-0.004	-0.004	-0.004																														
								0.000	0.000	0.000	0.000																										
												18.754	18.750	222.681	11.850																						
																18.828	18.840	210.831	3.421																		
																				18.850	18.856	207.410	3.449														
																								19.066	18.960	160.831	26.579										
																												19.118	19.120	150.031	3.449						
																																19.182	19.201	137.881	12.150		
																																				19.200	19.215
19.347	19.326	106.921	27.559																																		
				19.490	19.517	80.293	26.628																														
								19.500	19.541	76.917	13.123																										
												19.538	19.526	63.793	4.000																						
																19.550	19.564	59.793	24.503																		
																				19.822	19.796	35.290	30.000														
																								20.156	20.156	5.290	5.290										
																												20.496	20.496	0.000							
																																0.027	0.041	0.012	0.014		
																																				0.019	0.015
0.007	0.007	0.007	0.007																																		
				-0.106	-0.031	0.002	0.002																														
								-0.005	-0.005	-0.005	-0.005																										
												-0.004	-0.004	-0.004	-0.004																						
																0.000	0.000	0.000	0.000																		
																				18.754	18.750	222.681	11.850														
																								18.828	18.840	210.831	3.421										
																												18.850	18.856	207.410	3.449						
																																19.066	18.960	160.831	26.579		
																																				19.118	19.120
19.182	19.201	137.881	12.150																																		
				19.200	19.215	134.480	3.401																														
								19.347	19.326	106.921	27.559																										
												19.490	19.517	80.293	26.628																						
																19.500	19.541	76.917	13.123																		
																				19.538	19.526	63.793	4.000														
																								19.550	19.564	59.793	24.503										
																												19.822	19.796	35.290	30.000						
																																20.156	20.156	5.290	5.290		
																																				20.496	20.496
0.027	0.041	0.012	0.014																																		
				0.019	0.015	0.006	0.004																														
								0.007	0.007	0.007	0.007																										
												-0.106	-0.031	0.002	0.002																						
																-0.005	-0.005	-0.005	-0.005																		
																				-0.004	-0.004	-0.004	-0.004														
																								0.000	0.000	0.000	0.000										
																												18.754	18.750	222.681	11.850						
																																18.828	18.840	210.831	3.421		
																																				18.850	18.856
19.066	18.960	160.831	26.579																																		
				19.118	19.120	150.031	3.449																														
								19.182	19.201	137.881	12.150																										
												19.200	19.215	134.480	3.401																						
																19.347	19.326	106.921	27.559																		
																				19.490	19.517	80.293	26.628														
																								19.500	19.541	76.917	13.123										
																												19.538	19.526	63.793	4.000						
																																19.550	19.564	59.793	24.503		
																																				19.822	19.796
20.156	20.156	5.290	5.290																																		
				20.496	20.496	0.000																															
								0.027	0.041	0.012	0.014																										
												0.019	0.015	0.006	0.004																						
																0.007	0.007	0.007	0.007																		
																				-0.106	-0.031	0.002	0.002														
																								-0.005	-0.005	-0.005	-0.005										
																												-0.004	-0.004	-0.004	-0.004						
																																0.000	0.000	0.000	0.000		
																																				18.754	18.750
18.828	18.840	210.831	3.421																																		
				18.850	18.856	207.410	3.449																														
								19.066	18.960	160.831	26.579																										
												19.118	19.120	150.031	3.449																						
																19.182	19.201	137.881	12.150																		
																				19.200	19.215	134.480	3.401														
																								19.347	19.326	106.921	27.559										
																												19.490	19.517	80.293	26.628						
																																19.500	19.541	76.917	13.123		
																																				19.538	19.526
19.550	19.564	59.793	24.503																																		
				19.822	19.796	35.290	30.000																														
								20.156	20.156	5.290	5.290																										
												20.496	20.496	0.000																							
																0.027	0.041	0.012	0.014																		
																				0.019	0.015	0.006	0.004														
																								0.007	0.007	0.007	0.007										
																												-0.106	-0.031	0.002	0.002						
																																-0.005	-0.005	-0.005	-0.005		
																																				-0.004	-0.004
0.000	0.000	0.000	0.000																																		
				18.754	18.750	222.681	11.850																														
								18.828	18.840	210.831	3.421																										
												18.850	18.856	207.410	3.449																						
																19.066	18.960	160.831	26.579																		
																				19.118	19.120	150.031	3.449														
																								19.182	19.201	137.881	12.150										
																												19.200	19.215	134.480	3.401						
																																19.347	19.326	106.921	27.559		
																																				19.490	19.517
19.500	19.541	76.917	13.123																																		
				19.538	19.526	63.793	4.000																														
								19.550	19.564	59.793	24.503																										
												19.822	19.796	35.290	30.000																						
																20.156	20.156	5.290																			



- | | |
|---|-------------------------------|
| --- | TERRENO |
| — | PROYECTO |
| ⊥ ⊥ | UMBRALES |
| ∨ ∧ | DESAGUES |
|  | HRMIGON A EJECUTAR |
|  | ASFALTO A EJECUTAR |
|  | PAVIMENTO EXISTENTE |
|  | PAVIMENTO EXISTENTE A DEMOLER |
| 0,00 | COTAS DE PROYECTO |
| • ELEV
DESC | COTAS DE TERRENO |
|  | TAPA DE AGUAS CORDOBSAS |

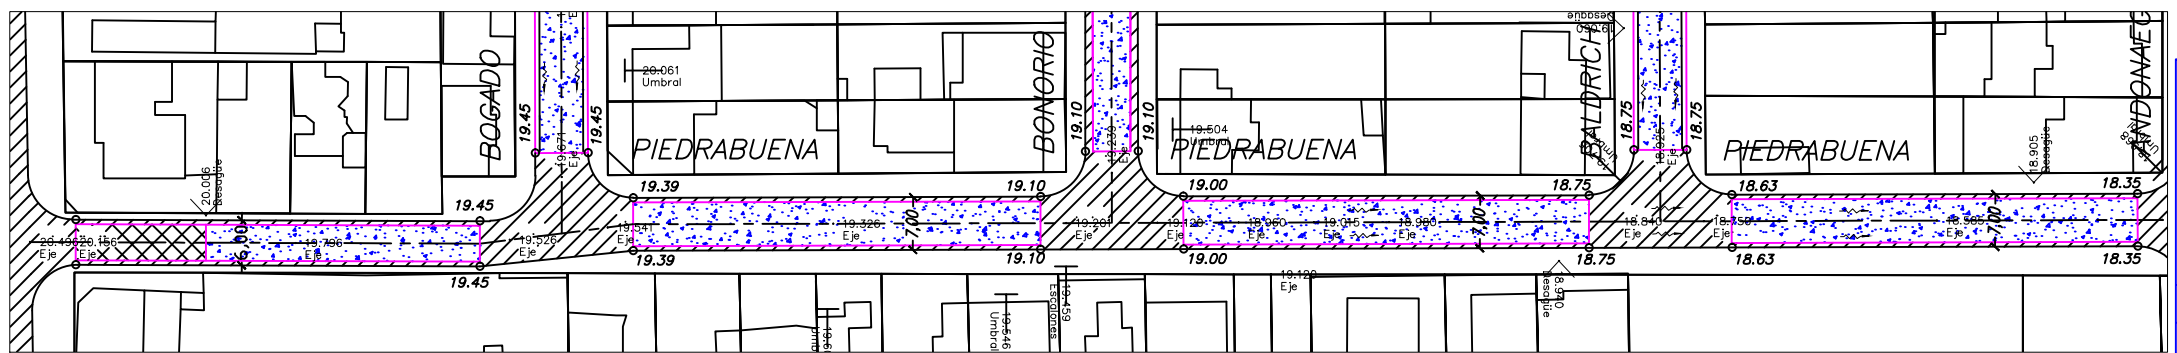

OBRA Nº:

MUNICIPALIDAD DE CORDOBA

DIRECCION DE VIALIDAD MUNICIPAL
DEPARTAMENTO DE ESTUDIOS Y PROYECTOS

PLANO Nº:

UBICACION: CALLE PIEDRABUENA

PLANO DE: PLANIALTIMETRIA

SCALAS:**PROYECTO:**

G.A.BARETTA | **E.CASSERA**

100

LABORO:

NOU JAVIER



JBFE:


Ing. J. ESTEVE
DIRECTOR.

DIRECTOR:
G. F. LLARYORA

		0.86 % en 26.72 m	0.84 % en 19.00 m	0.79 % en 27.881 m	0.70 % en 27.149 m	0.95 % en 19.00 m	0.79 % en 52.95 m	1.16 % en 19.00 m	1.08 % en 27.812 m	0.61 % en 26.367 m	0.53 % en 19.00 m	
Distancia	Parcial	26.720	3.281	12.220	3.499	27.881	27.149	2.851	11.840	4.309	26.401	26.549
	Acumulada	841.424	868.164	871.445	883.665	887.164	915.045	942.214	956.905	961.214	987.615	1014.164
Cota	Terreno		14.670	14.648	14.543	14.515	14.288	14.125	13.953	13.921	13.723	13.500
	Proyecto	14.900	14.670	14.642	14.539	14.510	14.290	14.073	13.921	13.820	13.711	13.480
Diferencias	Cotas	-0.002	0.005	0.006	0.004	0.005	-0.002	0.025	0.035	-0.008	0.001	0.012
Puntos	Fijos											

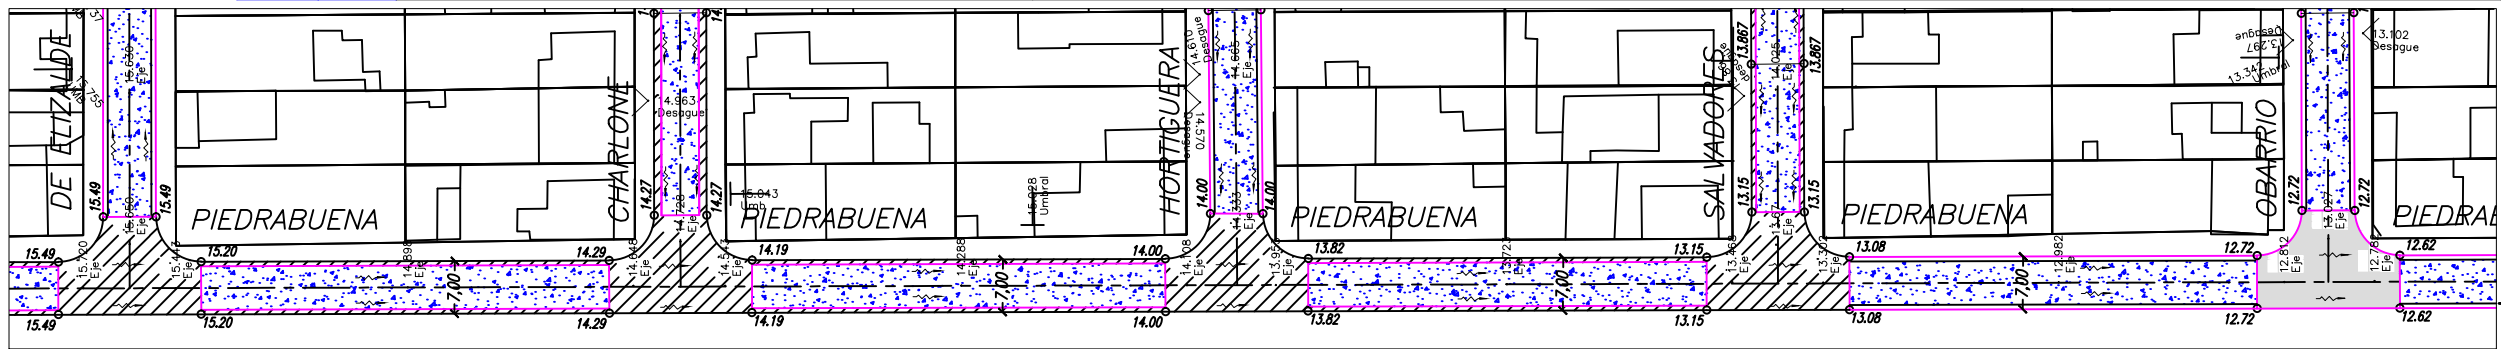

PLANO DE UBICACION

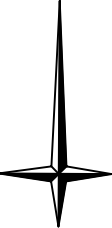

ESCALAS


1:50

1:500

REFERENCIAS:

- TERRENO
- PROYECTO
- ⊥ UMBRALES
- ∨ DESAGUES
- HRMIGON A EJECUTAR
- ASFALTO A EJECUTAR
- PAVIMENTO EXISTENTE
- PAVIMENTO EXISTENTE A DEMOLER
- 0.00 COTAS DE PROYECTO
- ELEV COTAS DE TERRENO
- DESC TAPA DE AGUAS CORDOBESAS

		0.53 % en 19.00 m	0.50 % en 28.71 m	0.60 % en 26.31 m	0.42 % en 19.00 m	0.43 % en 53.47 m	0.30 % en 19.00 m	0.38 % en 55.60 m	1.47 % en 19.00 m	1.57 % en 25.46 m	
Distancia	Parcial	2.928	12.160	3.912	28.088	26.310	3.069	11.870	4.061	27.039	26.430
	Acumulada	575.875	578.803	590.963	623.585	649.895	652.964	664.834	668.895	695.934	722.364
Cota	Terreno	16.650	16.655	16.574	16.315	16.162	16.147	16.107	16.087	15.964	15.850
	Proyecto	16.635	16.642	16.550	16.319	16.144	16.147	16.080	16.087	15.964	15.850
Diferencias	Cotas	0.005	0.007	0.003	-0.004	0.002	-0.003	0.010	0.007	-0.007	0.006
Puntos	Fijos										

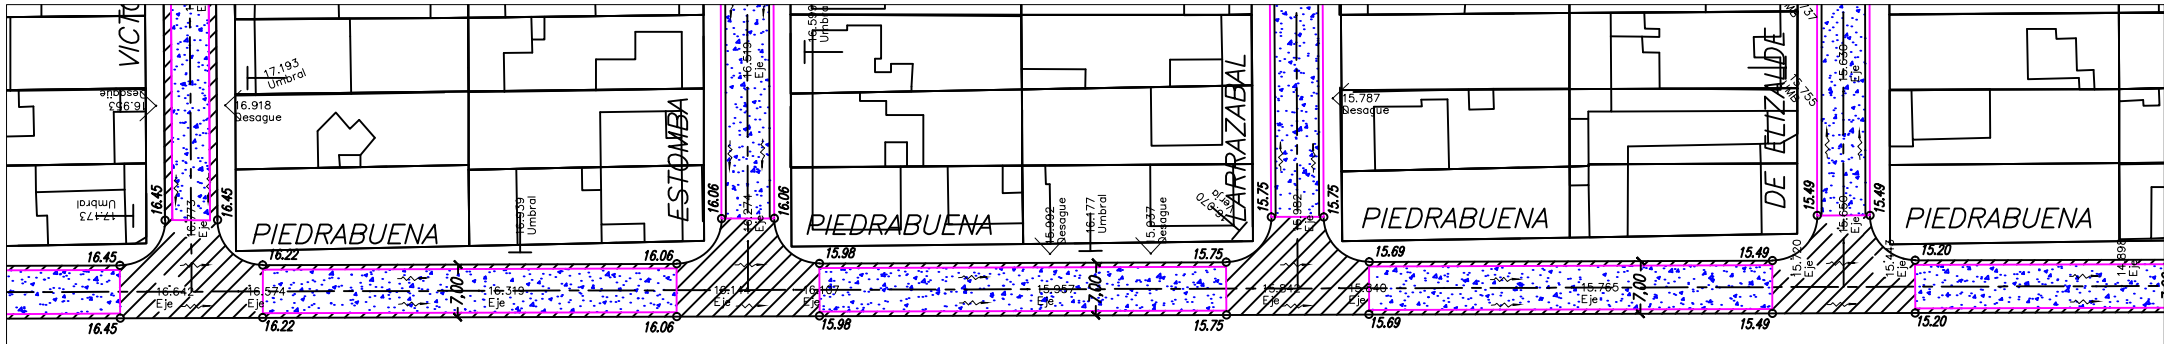

OBRA N°:

MUNICIPALIDAD DE CORDOBA

DIRECCION DE VIALIDAD MUNICIPAL
DEPARTAMENTO DE ESTUDIOS Y PROYECTOS

PLANO N°:

23

OBRA: PAVIMENTACION SECTOR ESTE
BARRIO CORONEL OLMEDO
UBICACION: CALLE PIEDRABUENA

PLANO DE: PLANIALTIMETRIA

ESCALAS:

1:500 - 1:50

FECHA:

ABRIL 2020

PROYECTO:

Ing.A.BARETTA

COLABORO:

E.CASSERA

DIBUJO:





NOU JAVIER

JEFE:

Ing. J. ESTEVE

DIRECTOR:

Ing. F. LLARYORA

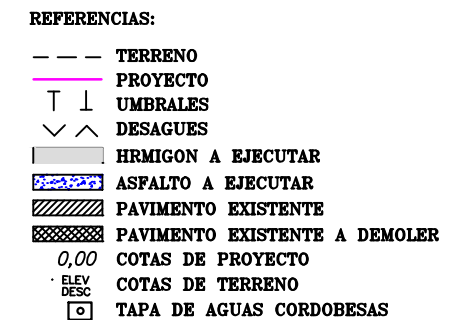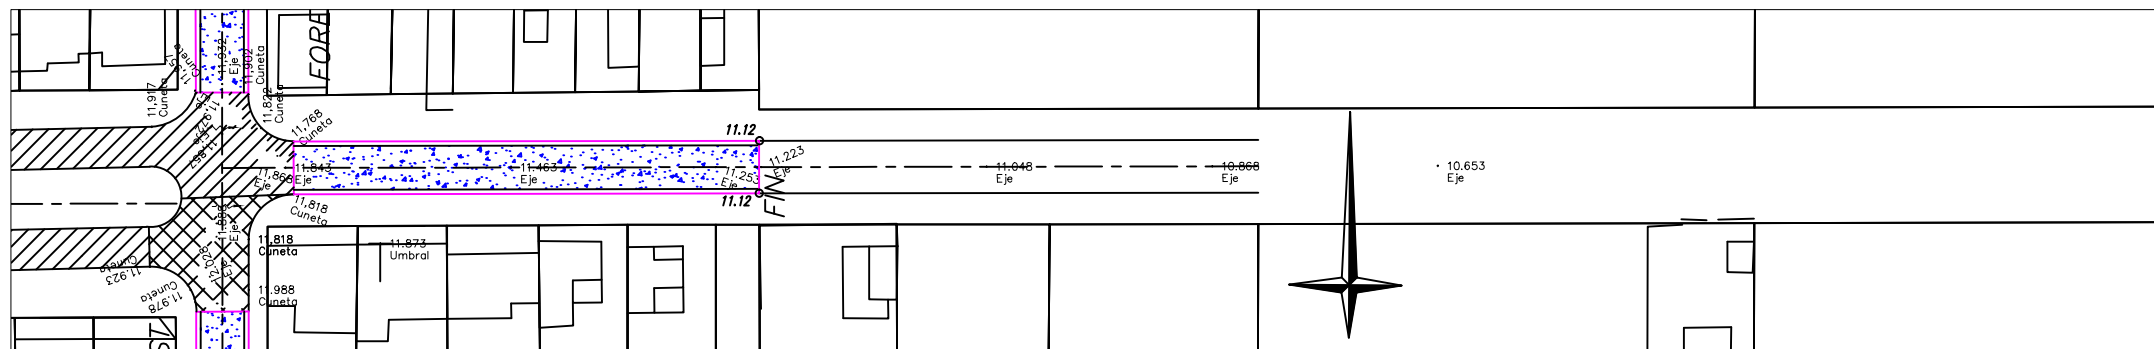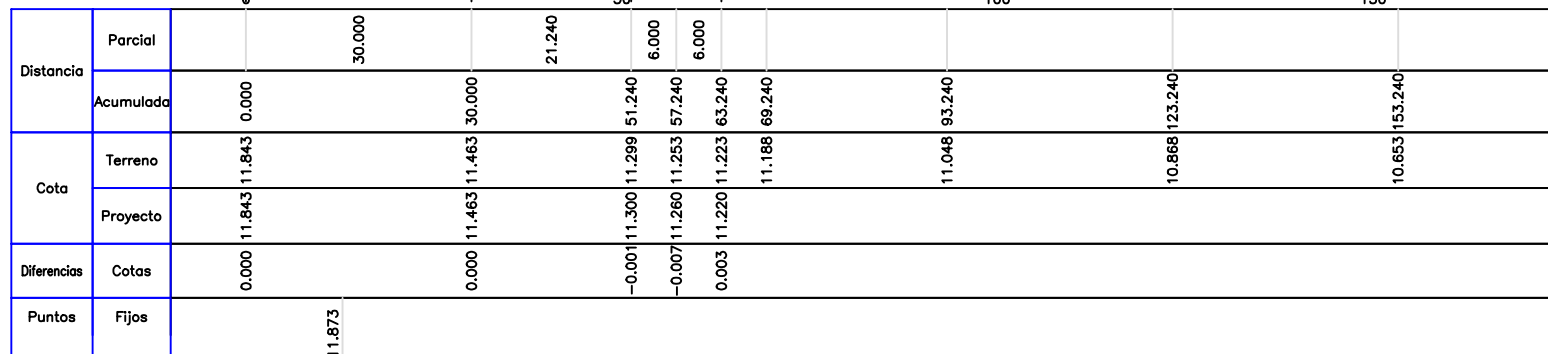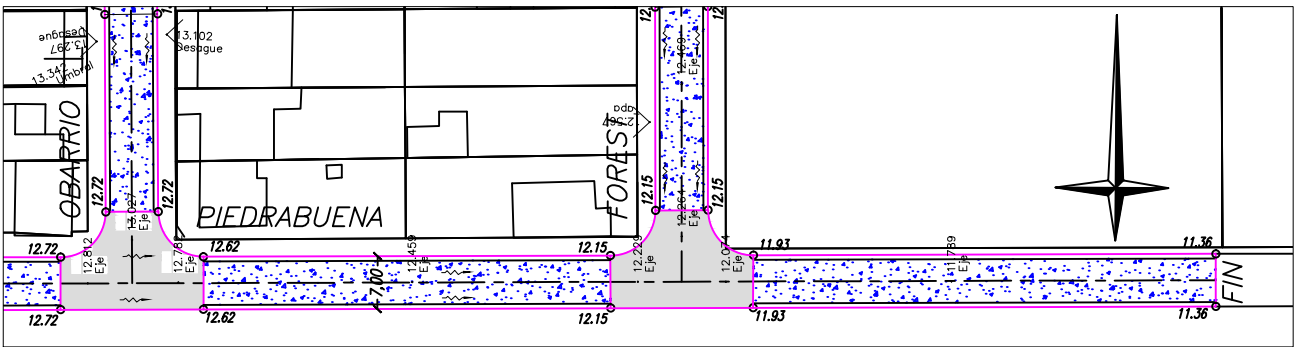

OBRA N°:	MUNICIPALIDAD DE CORDOBA			
	DIRECCION DE VIALIDAD MUNICIPAL DEPARTAMENTO DE ESTUDIOS Y PROYECTOS			
PLANO N°:	OBRA: PAVIMENTACION SECTOR ESTE			
24	BARRIO CORONEL OLMEDO			
	UBICACION: CALLE PIEDRABUENA Y HNOS WARNES			
	PLANO DE: PLANIALTIMETRIA			
ESCALAS:	PROYECTO:	COLABORO:	DIBUJO:	JEFE:
1:500 - 1:50	Ing.A.BARETTA	E.CASSERA	NOU JAVIER	Ing. J. ESTEVE
FECHA:				DIRECTOR:
ABRIL 2020				Ing. F. LLARYORA