

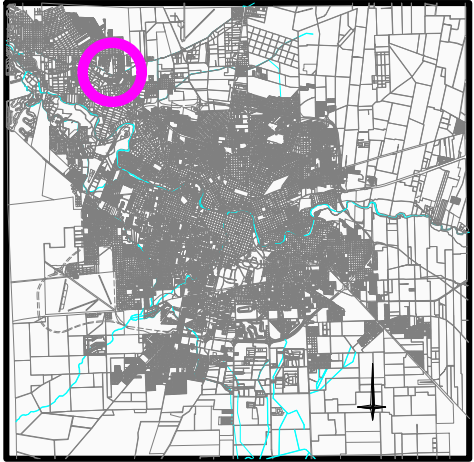
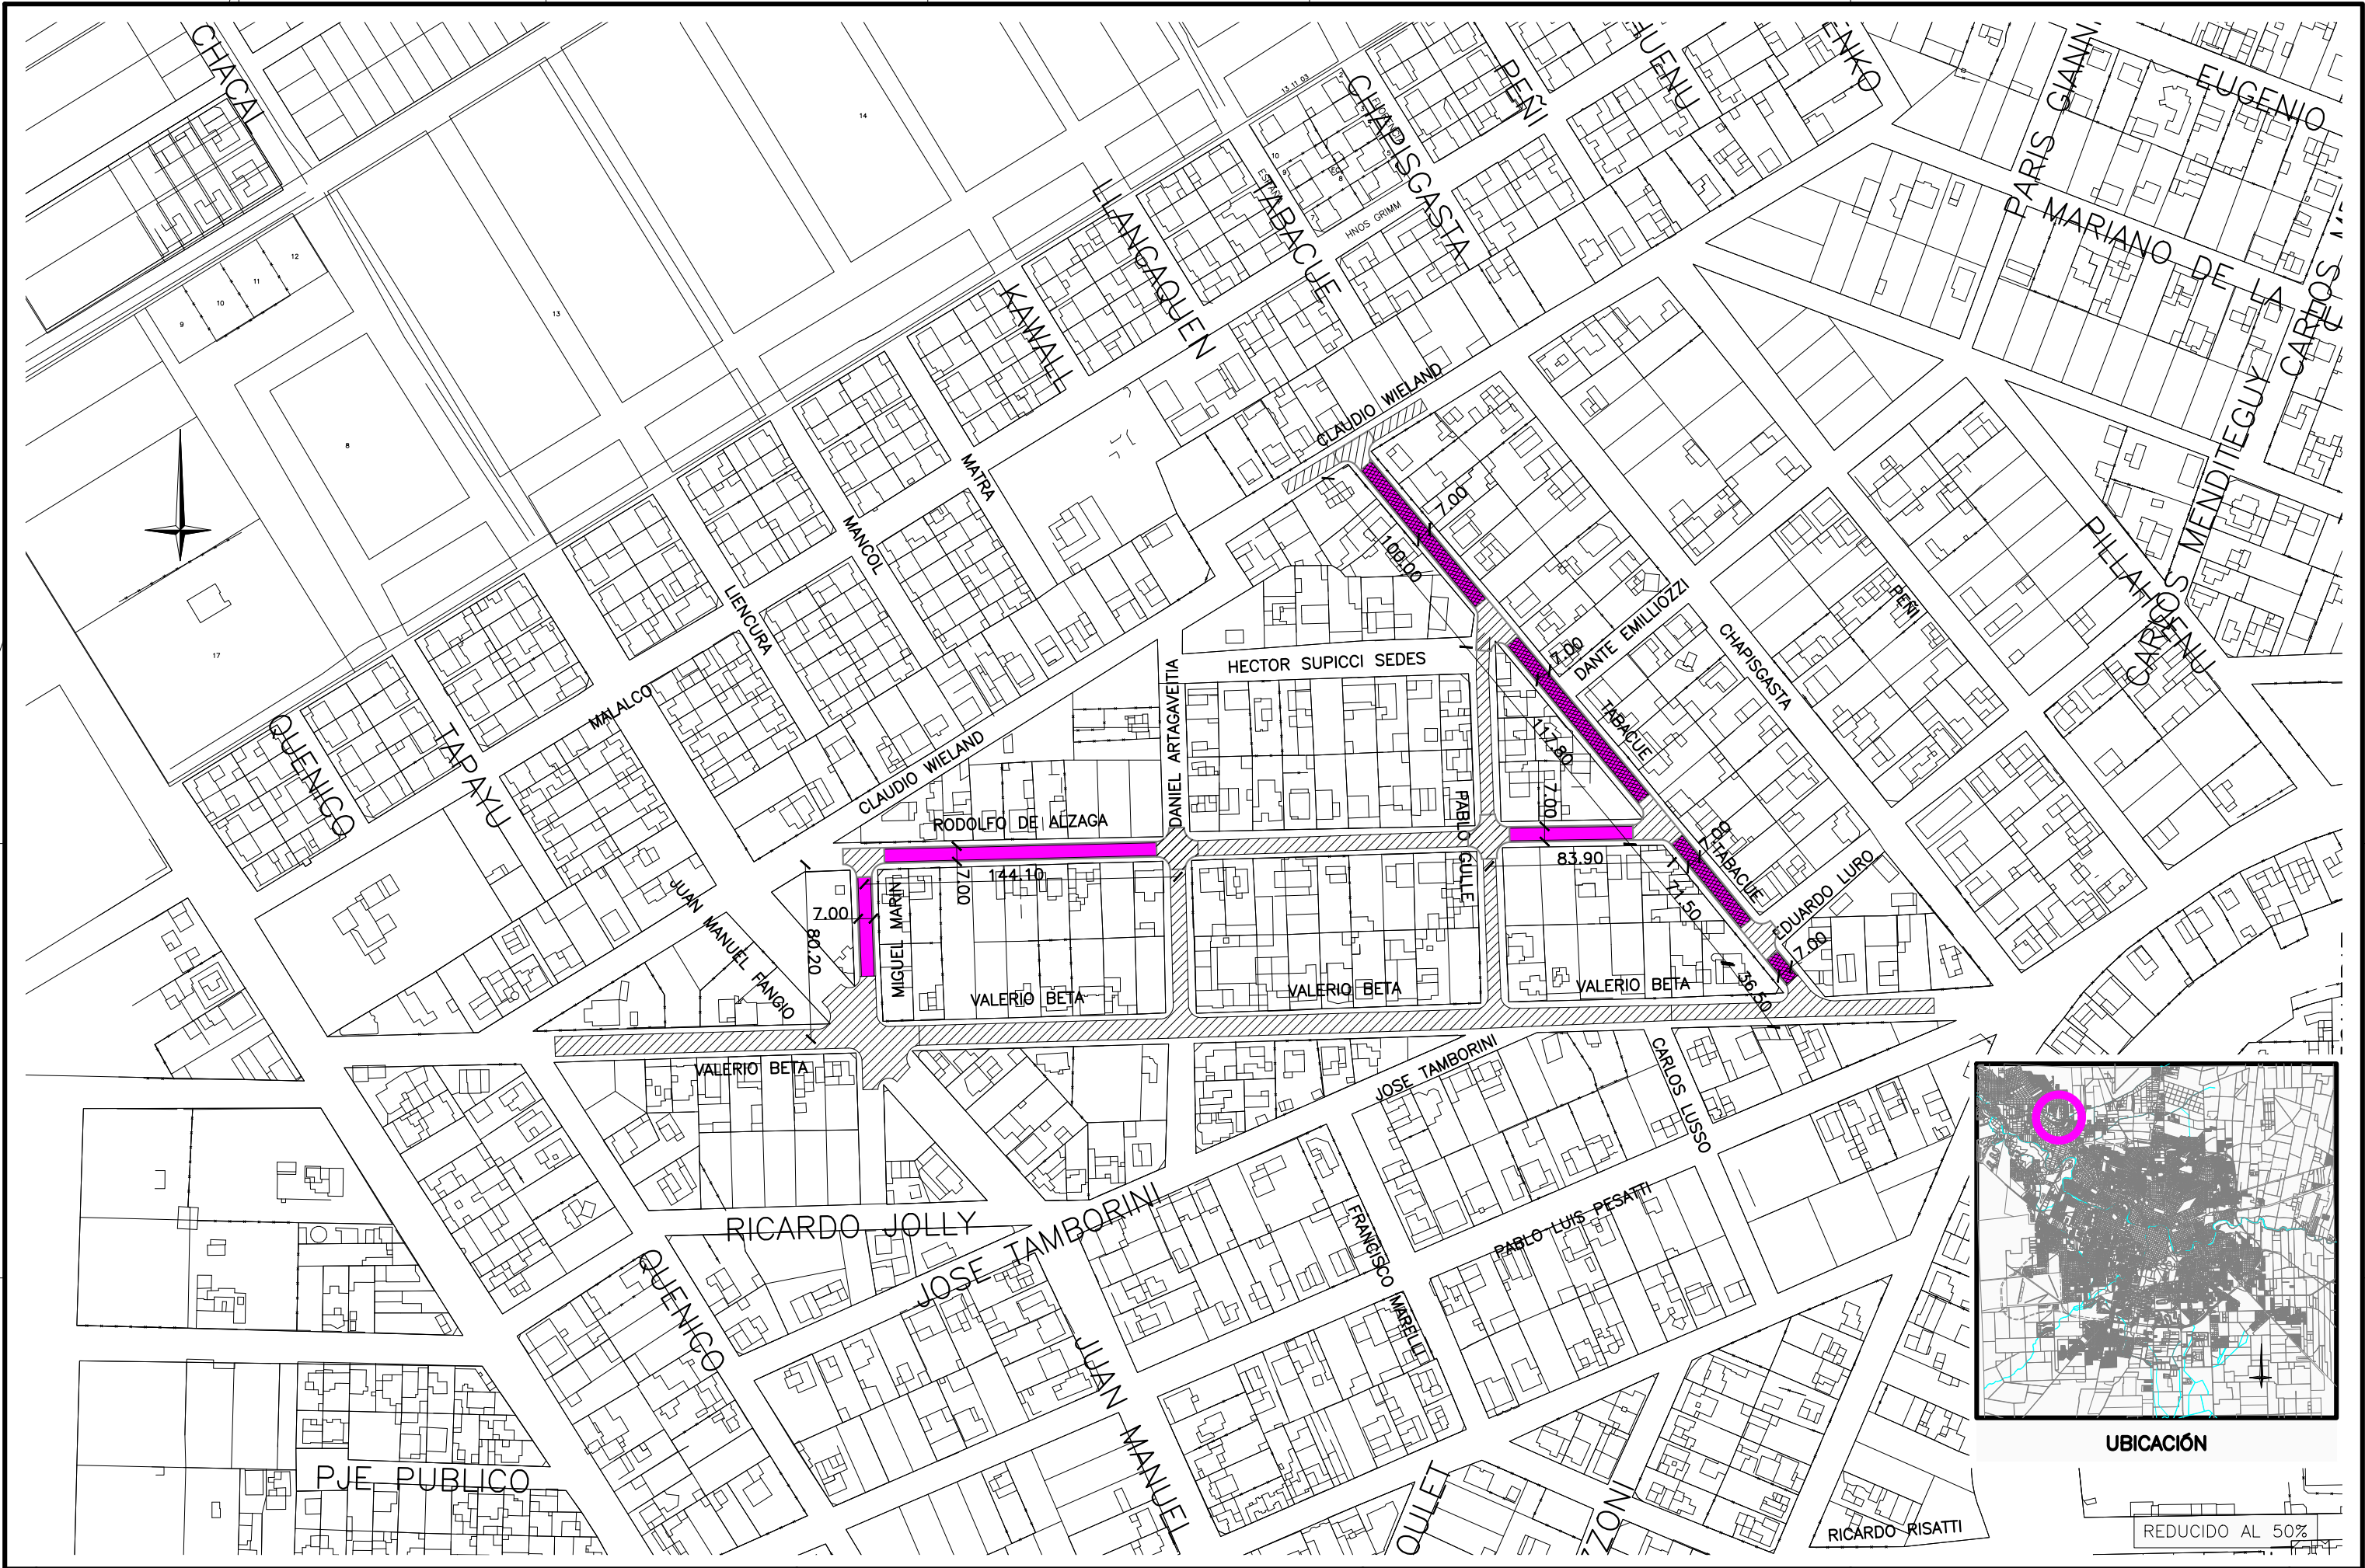


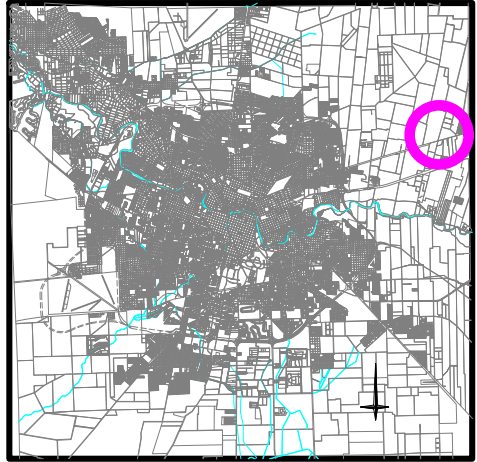




UBICACIÓN

REDUCIDO AL 50%

REFERENCIAS	— CORD CUN EJC	— ESCURRIMIENTO	PAVIMENTO EXISTENTE	①
	BOCACALLE DE H'EJECUTADO	● POSTES	PAVIMENTO A DEMOLER	
	● 100.01 COTAS DE PROYECTO	⊥ T UMBRALES	PAVIMENTO ASFALTICO A EJECUTAR	
	◀ 100.00 COTAS DE TERRENO	∨ ^ DESAGÜES PLUVIALES		
MUNICIPALIDAD DE CÓRDOBA DIRECCIÓN DE OBRAS VIALES DEPARTAMENTO INGENIERÍA — DIVISIÓN ESTUDIOS Y PROYECTOS				
PROYECTO		Ing. D. Romera		DIRECTOR: Ing. Carlos Wendler
DIBUJO		Pedro Baigorria		JEFE DPTO.: Ing. Mauro Tartabini
COLABORO		Pedro Muser		JEFE DIVISIÓN:
OBRA:		EJECUCION CARPETA ASFALTICA EN CALLES CON CORDON CUNETA — SECTORES VARIOS CIUDAD DE CORDOBA		EXPEDIENTE: —
PLANO DE:		Planimetria General— Longitudes BARRIO ARGÜELLO NORTE		FECHA: Marzo 2017
				ESCALA= 1:1344
				PLANO N° 02
				TOTAL DE PLANOS 13

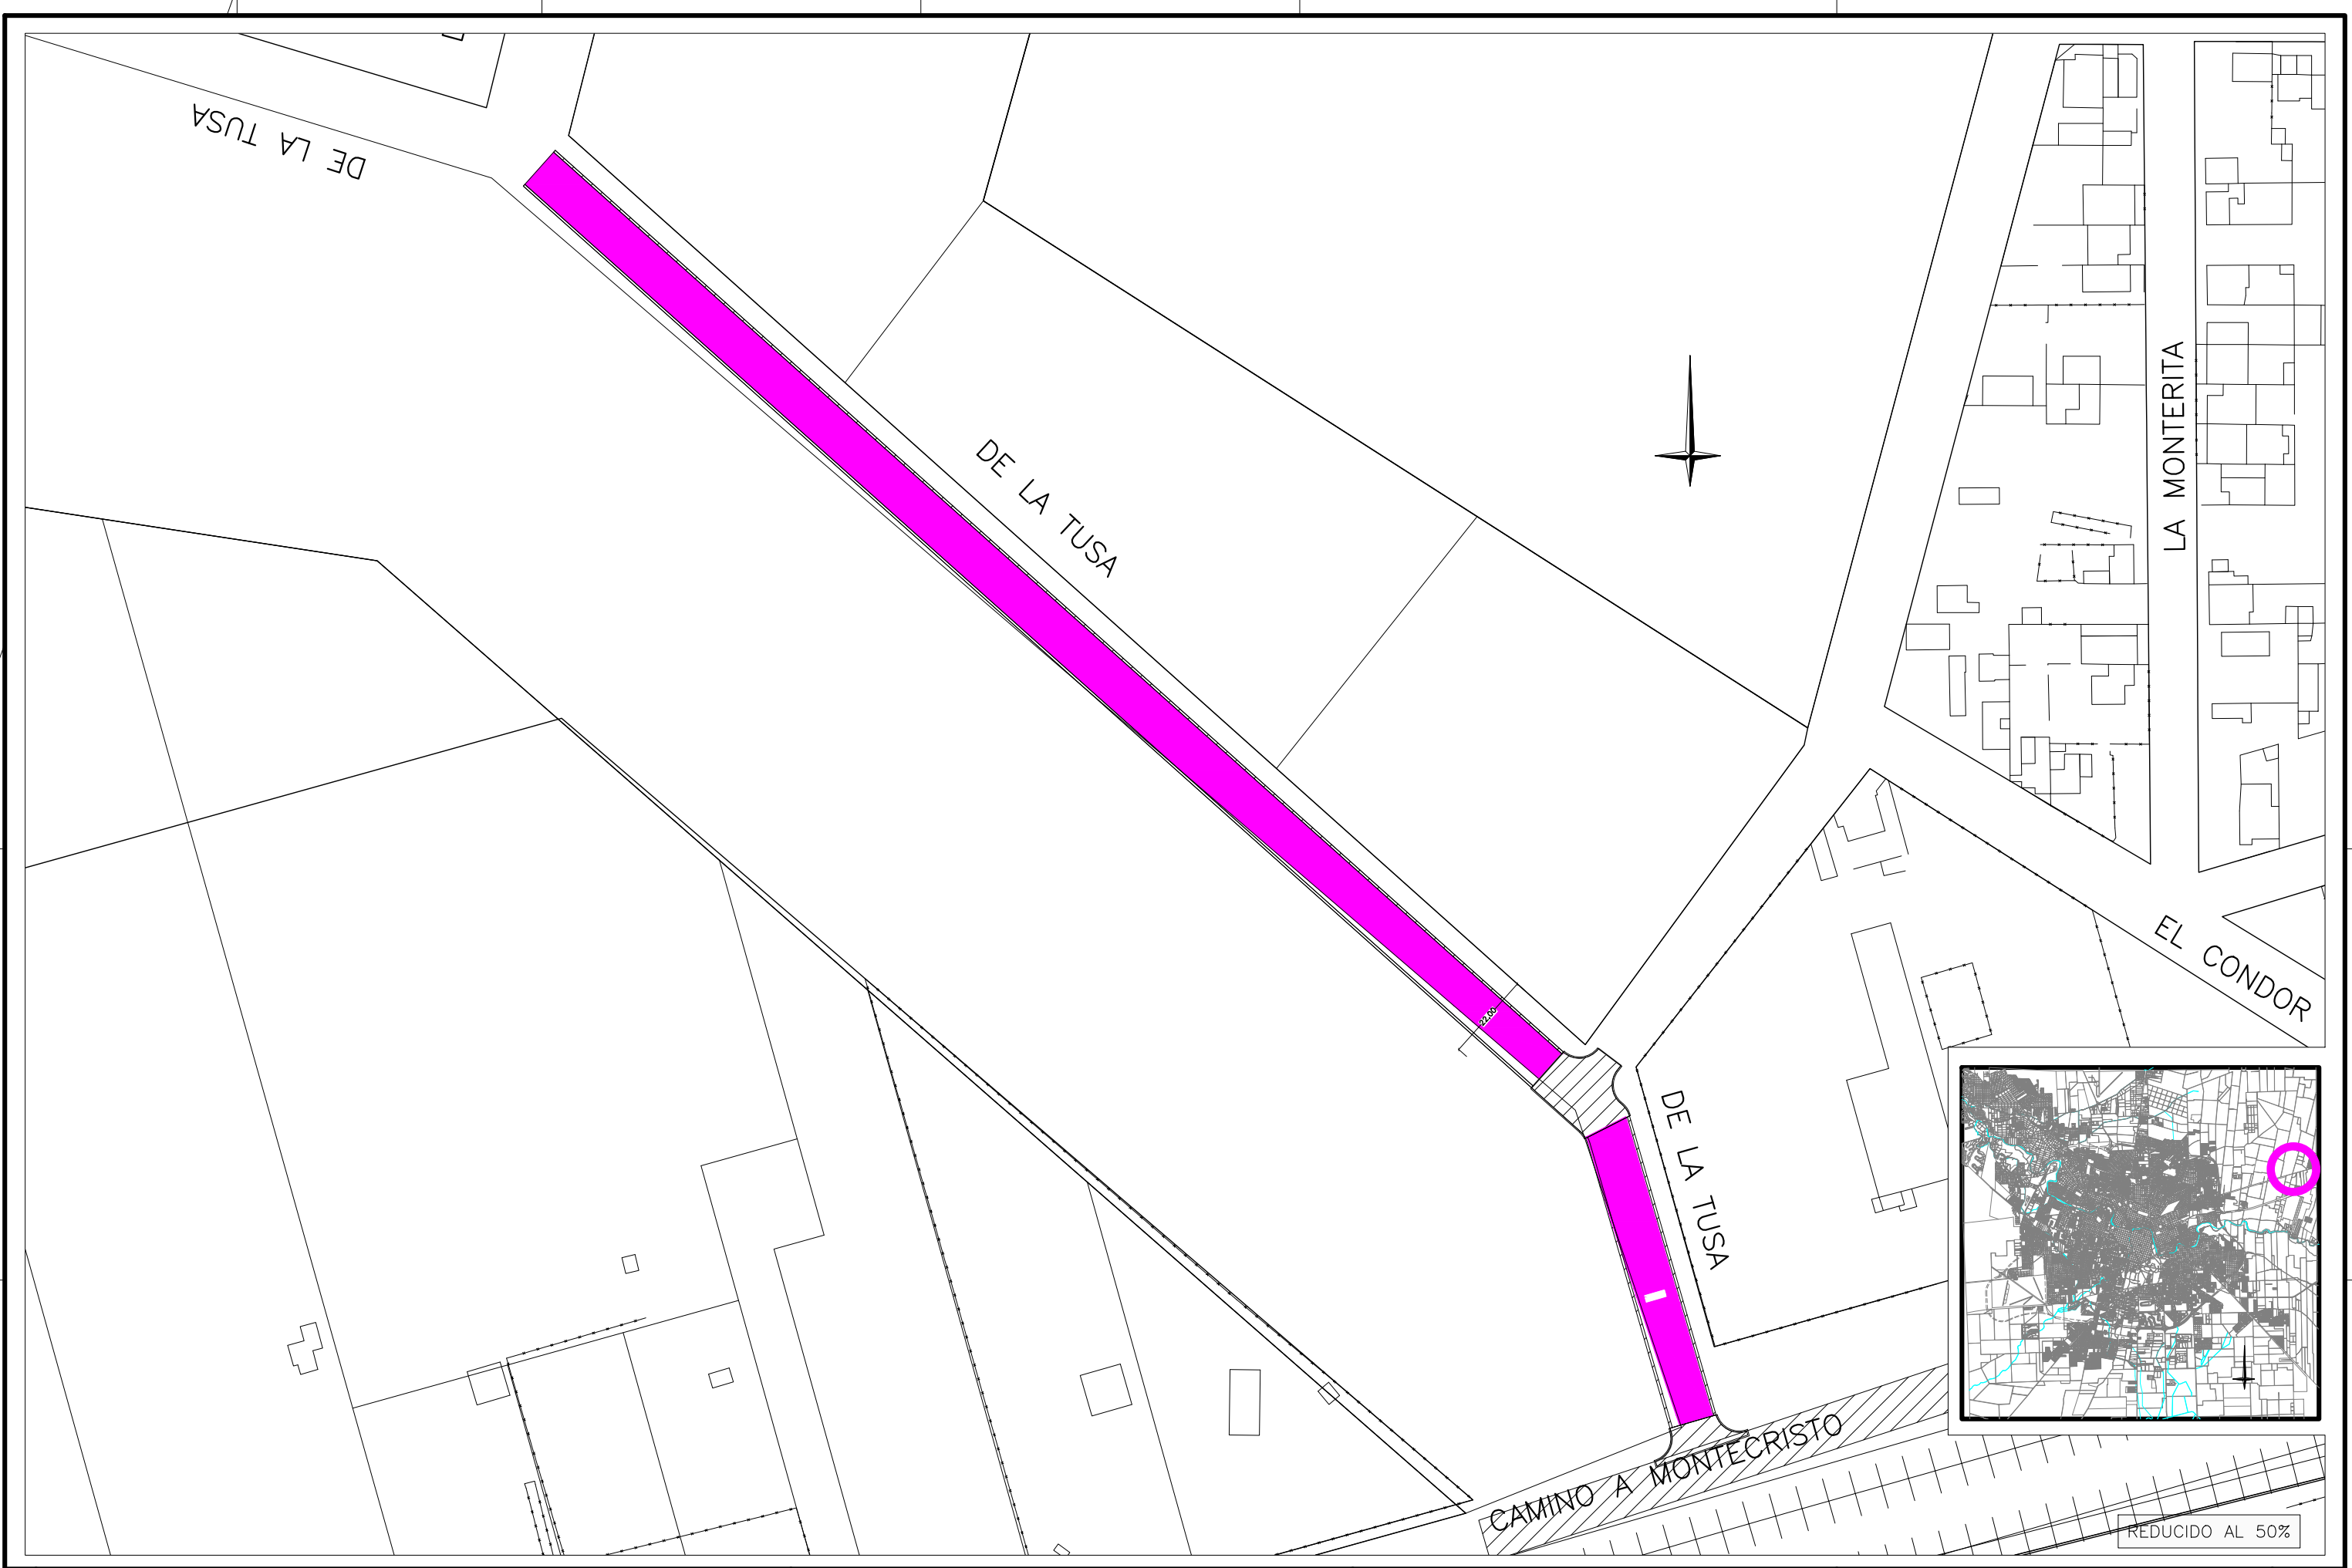



REFERENCIAS		C.CUN. EJE.		ESCURRIMIENTO		PAVIMENTO EXISTENTE	①
		BOCACALLE DE H* EJEUTADO		POSTES		PAVIMENTO A DEMOLER	
		COTAS DE PROYECTO		UMBRALES		PAVIMENTO ASFALTICO A EJECUTAR	
		COTAS DE TERRENO		DESAGÜES PLUVIALES			
		100.01					
MUNICIPALIDAD DE CÓRDOBA DIRECCIÓN DE OBRAS VIALES DEPARTAMENTO INGENIERÍA – DIVISIÓN ESTUDIOS Y PROYECTOS PROYECTO DIBUJO COLABORO Ing. D. Romera Pedro Baigorria Pedro Muser DIRECTOR: Ing. Carlos Wendler JEFE DPTO.: Ing. Mauro Tartabini JEFE DIVISIÓN: OBRA: EXPEDIENTE: EJECUCIÓN CARPETA ASFALTICA EN CALLES CON CORDON CUNETA – SECTORES VARIOS CIUDAD DE CORDOBA — FECHA: ESCALA=1:727 Marzo 2017							
PLANO DE: Planimetria General BARRIO GENERAL ARENALES							
							PLANO N°
							04
							TOTAL DE PLANOS
							13

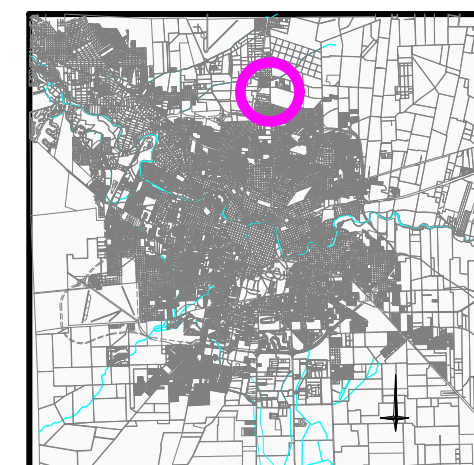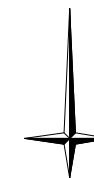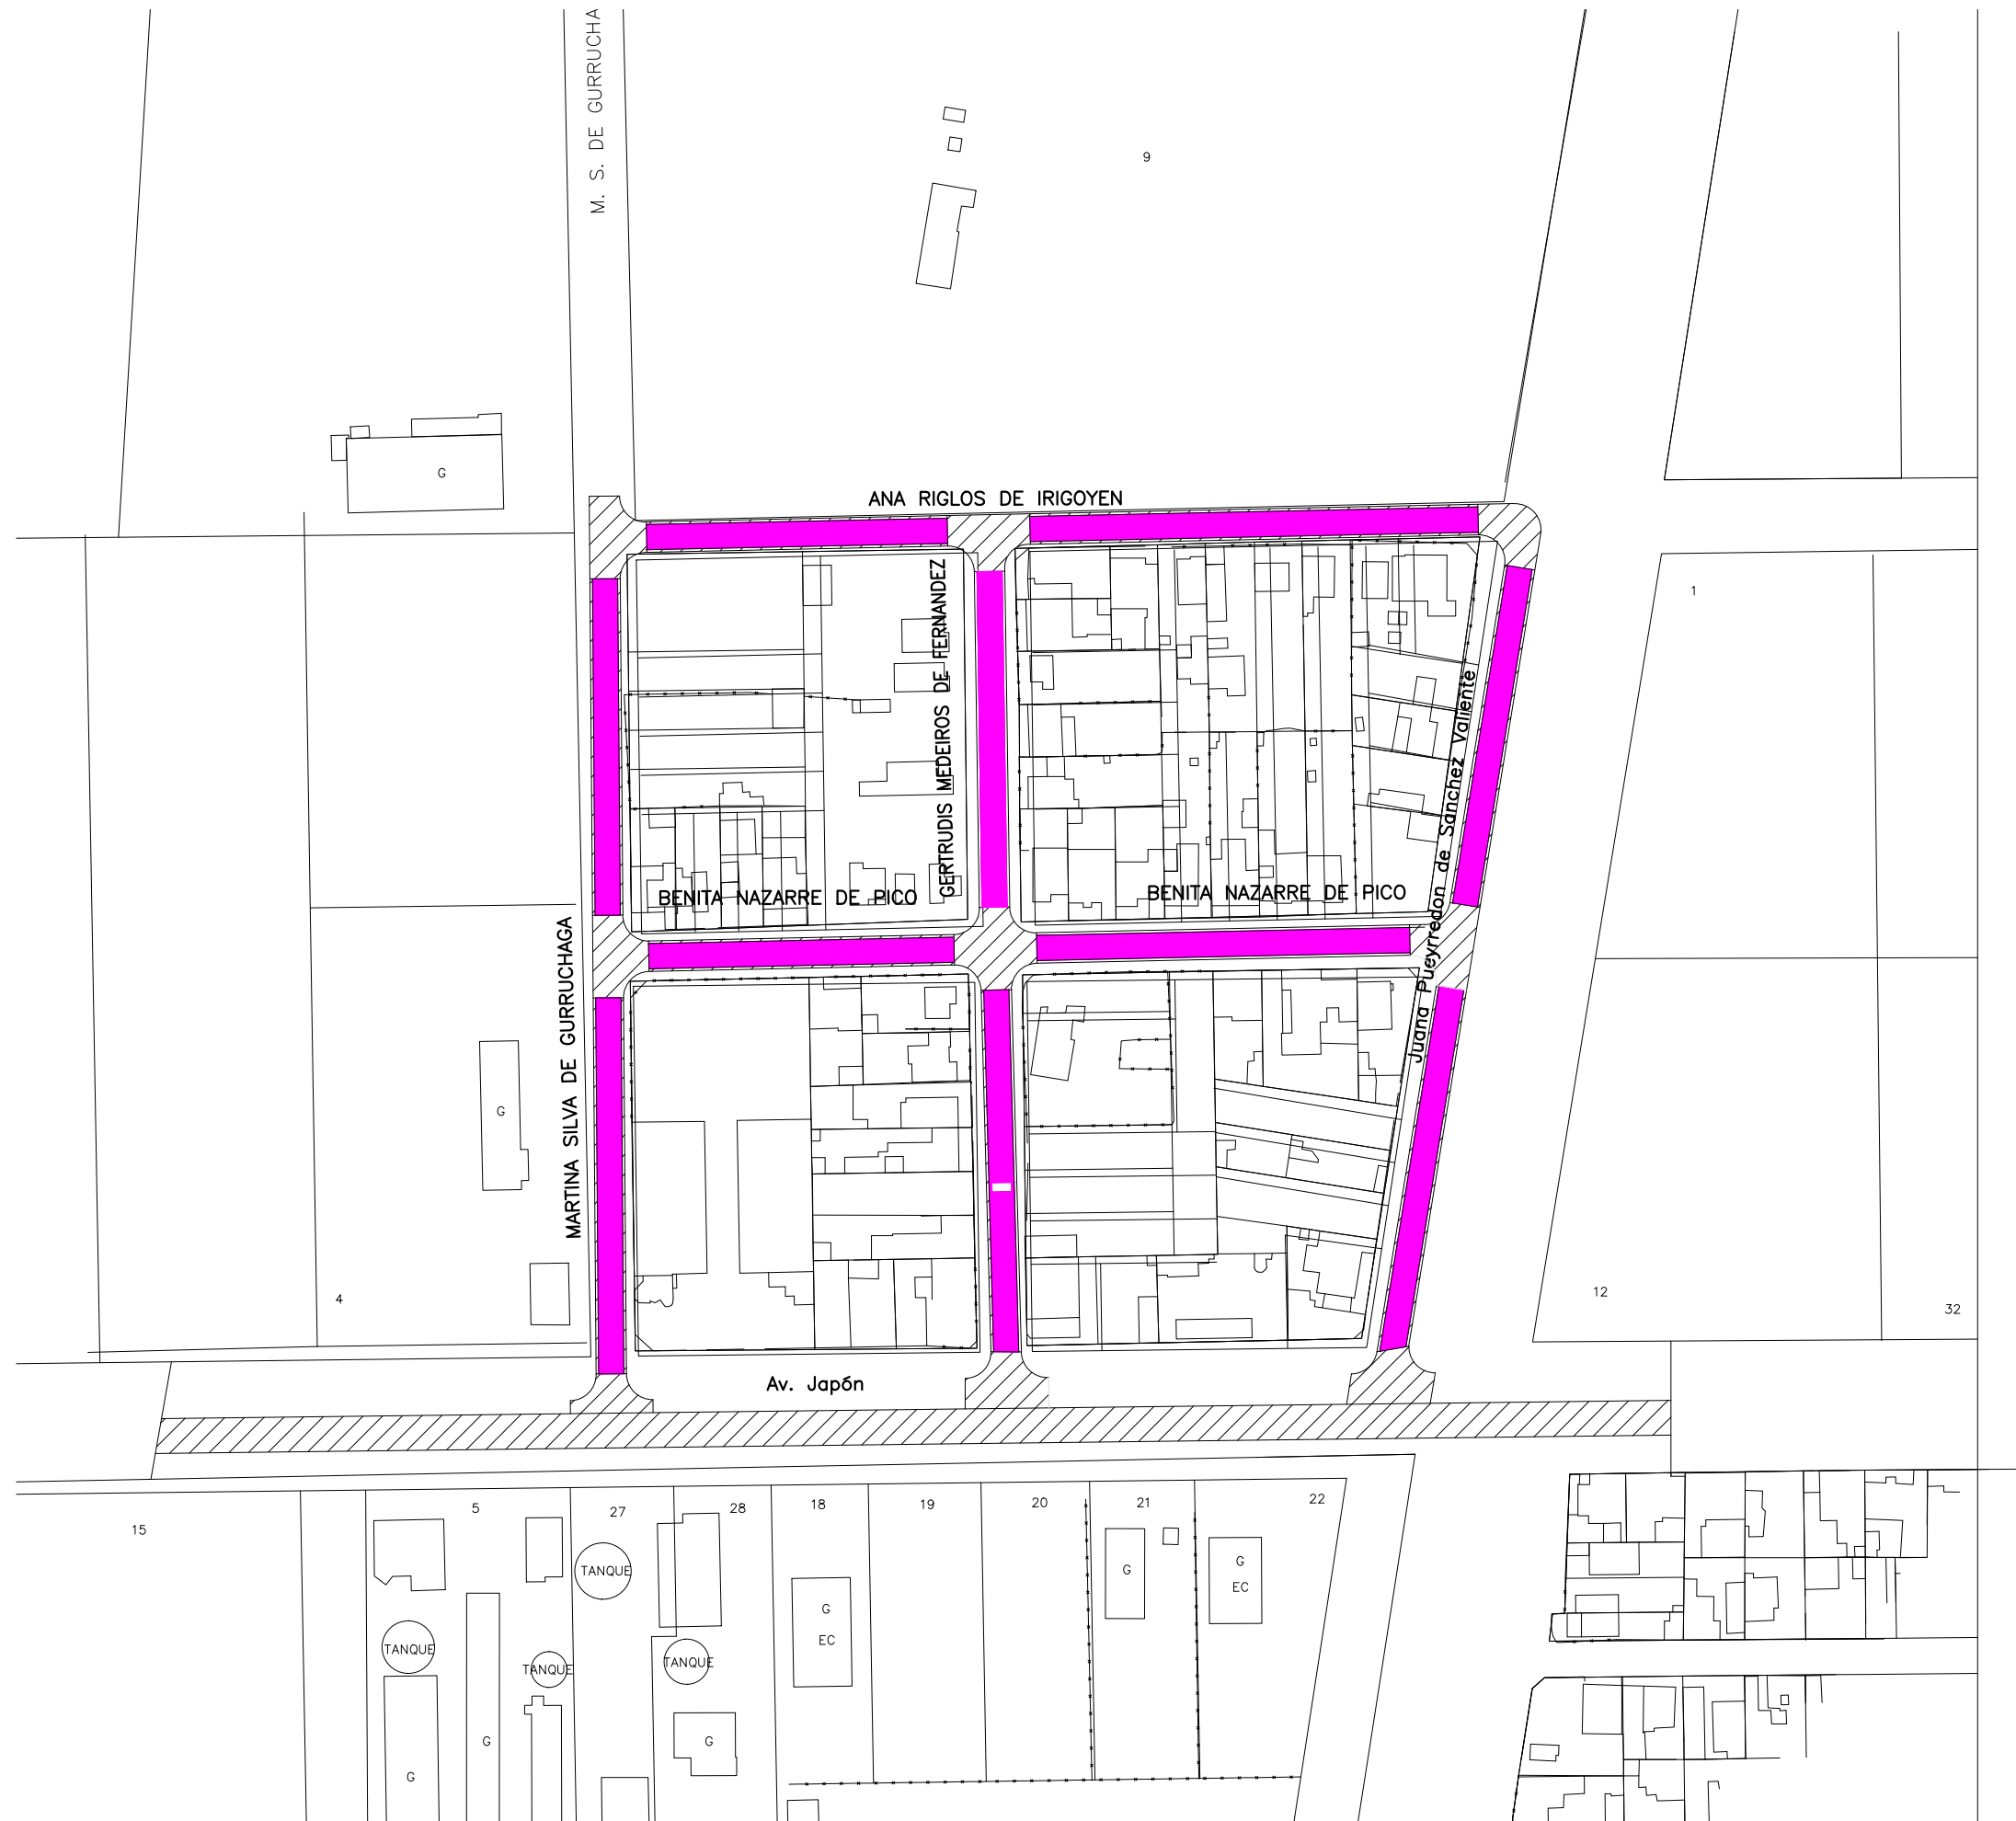

UBICACIÓN

REDUCIDO AL 50%

REFERENCIAS		CALZADA PROYECTADA		ESCURRIMIENTO		PAVIMENTO EXISTENTE	①	MUNICIPALIDAD DE CÓRDOBA DIRECCIÓN DE OBRAS VIALES DEPARTAMENTO INGENIERÍA – DIVISIÓN ESTUDIOS Y PROYECTOS		OBRA: EJECUCIÓN CARPETA ASFALTICA EN CALLES CON CORDON CUNETA – SECTORES VARIOS CIUDAD DE CORDOBA	PLANO DE:	Planimetria General BARRIO GUIÑAZU SUR	PLANO N° 06										
		BOCACALLE DE HEJECUTADO		POSTES		PAVIMENTO A DEMOLER								<table><tr><td>PROYECTO</td><td>Ing. D. Romero</td><td>DIRECTOR: Ing. Carlos Wender</td></tr><tr><td>DIBUJO</td><td>Pedro Baigorria</td><td>JEFE DPTO.: Ing. Mauro Tartabini</td></tr><tr><td>COLABORO</td><td>Pedro Musser</td><td>JEFE DIVISIÓN:</td></tr></table>	PROYECTO	Ing. D. Romero	DIRECTOR: Ing. Carlos Wender	DIBUJO	Pedro Baigorria	JEFE DPTO.: Ing. Mauro Tartabini	COLABORO	Pedro Musser	JEFE DIVISIÓN:
	PROYECTO	Ing. D. Romero	DIRECTOR: Ing. Carlos Wender																				
	DIBUJO	Pedro Baigorria	JEFE DPTO.: Ing. Mauro Tartabini																				
	COLABORO	Pedro Musser	JEFE DIVISIÓN:																				
	COTAS DE PROYECTO		UMBRALES		PAVIMENTO ASFALTICO A EJECUTAR																		
	COTAS DE TERRENO		DESAGÜES PLUVIALES																				
										EXPEDIENTE: —	FECHA: Marzo 2017	ESCALA= 1:796	TOTAL DE PLANOS: 13										

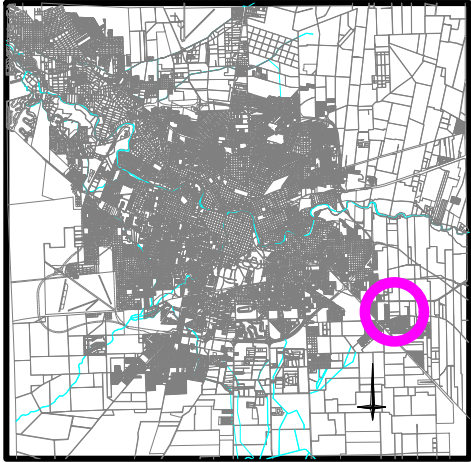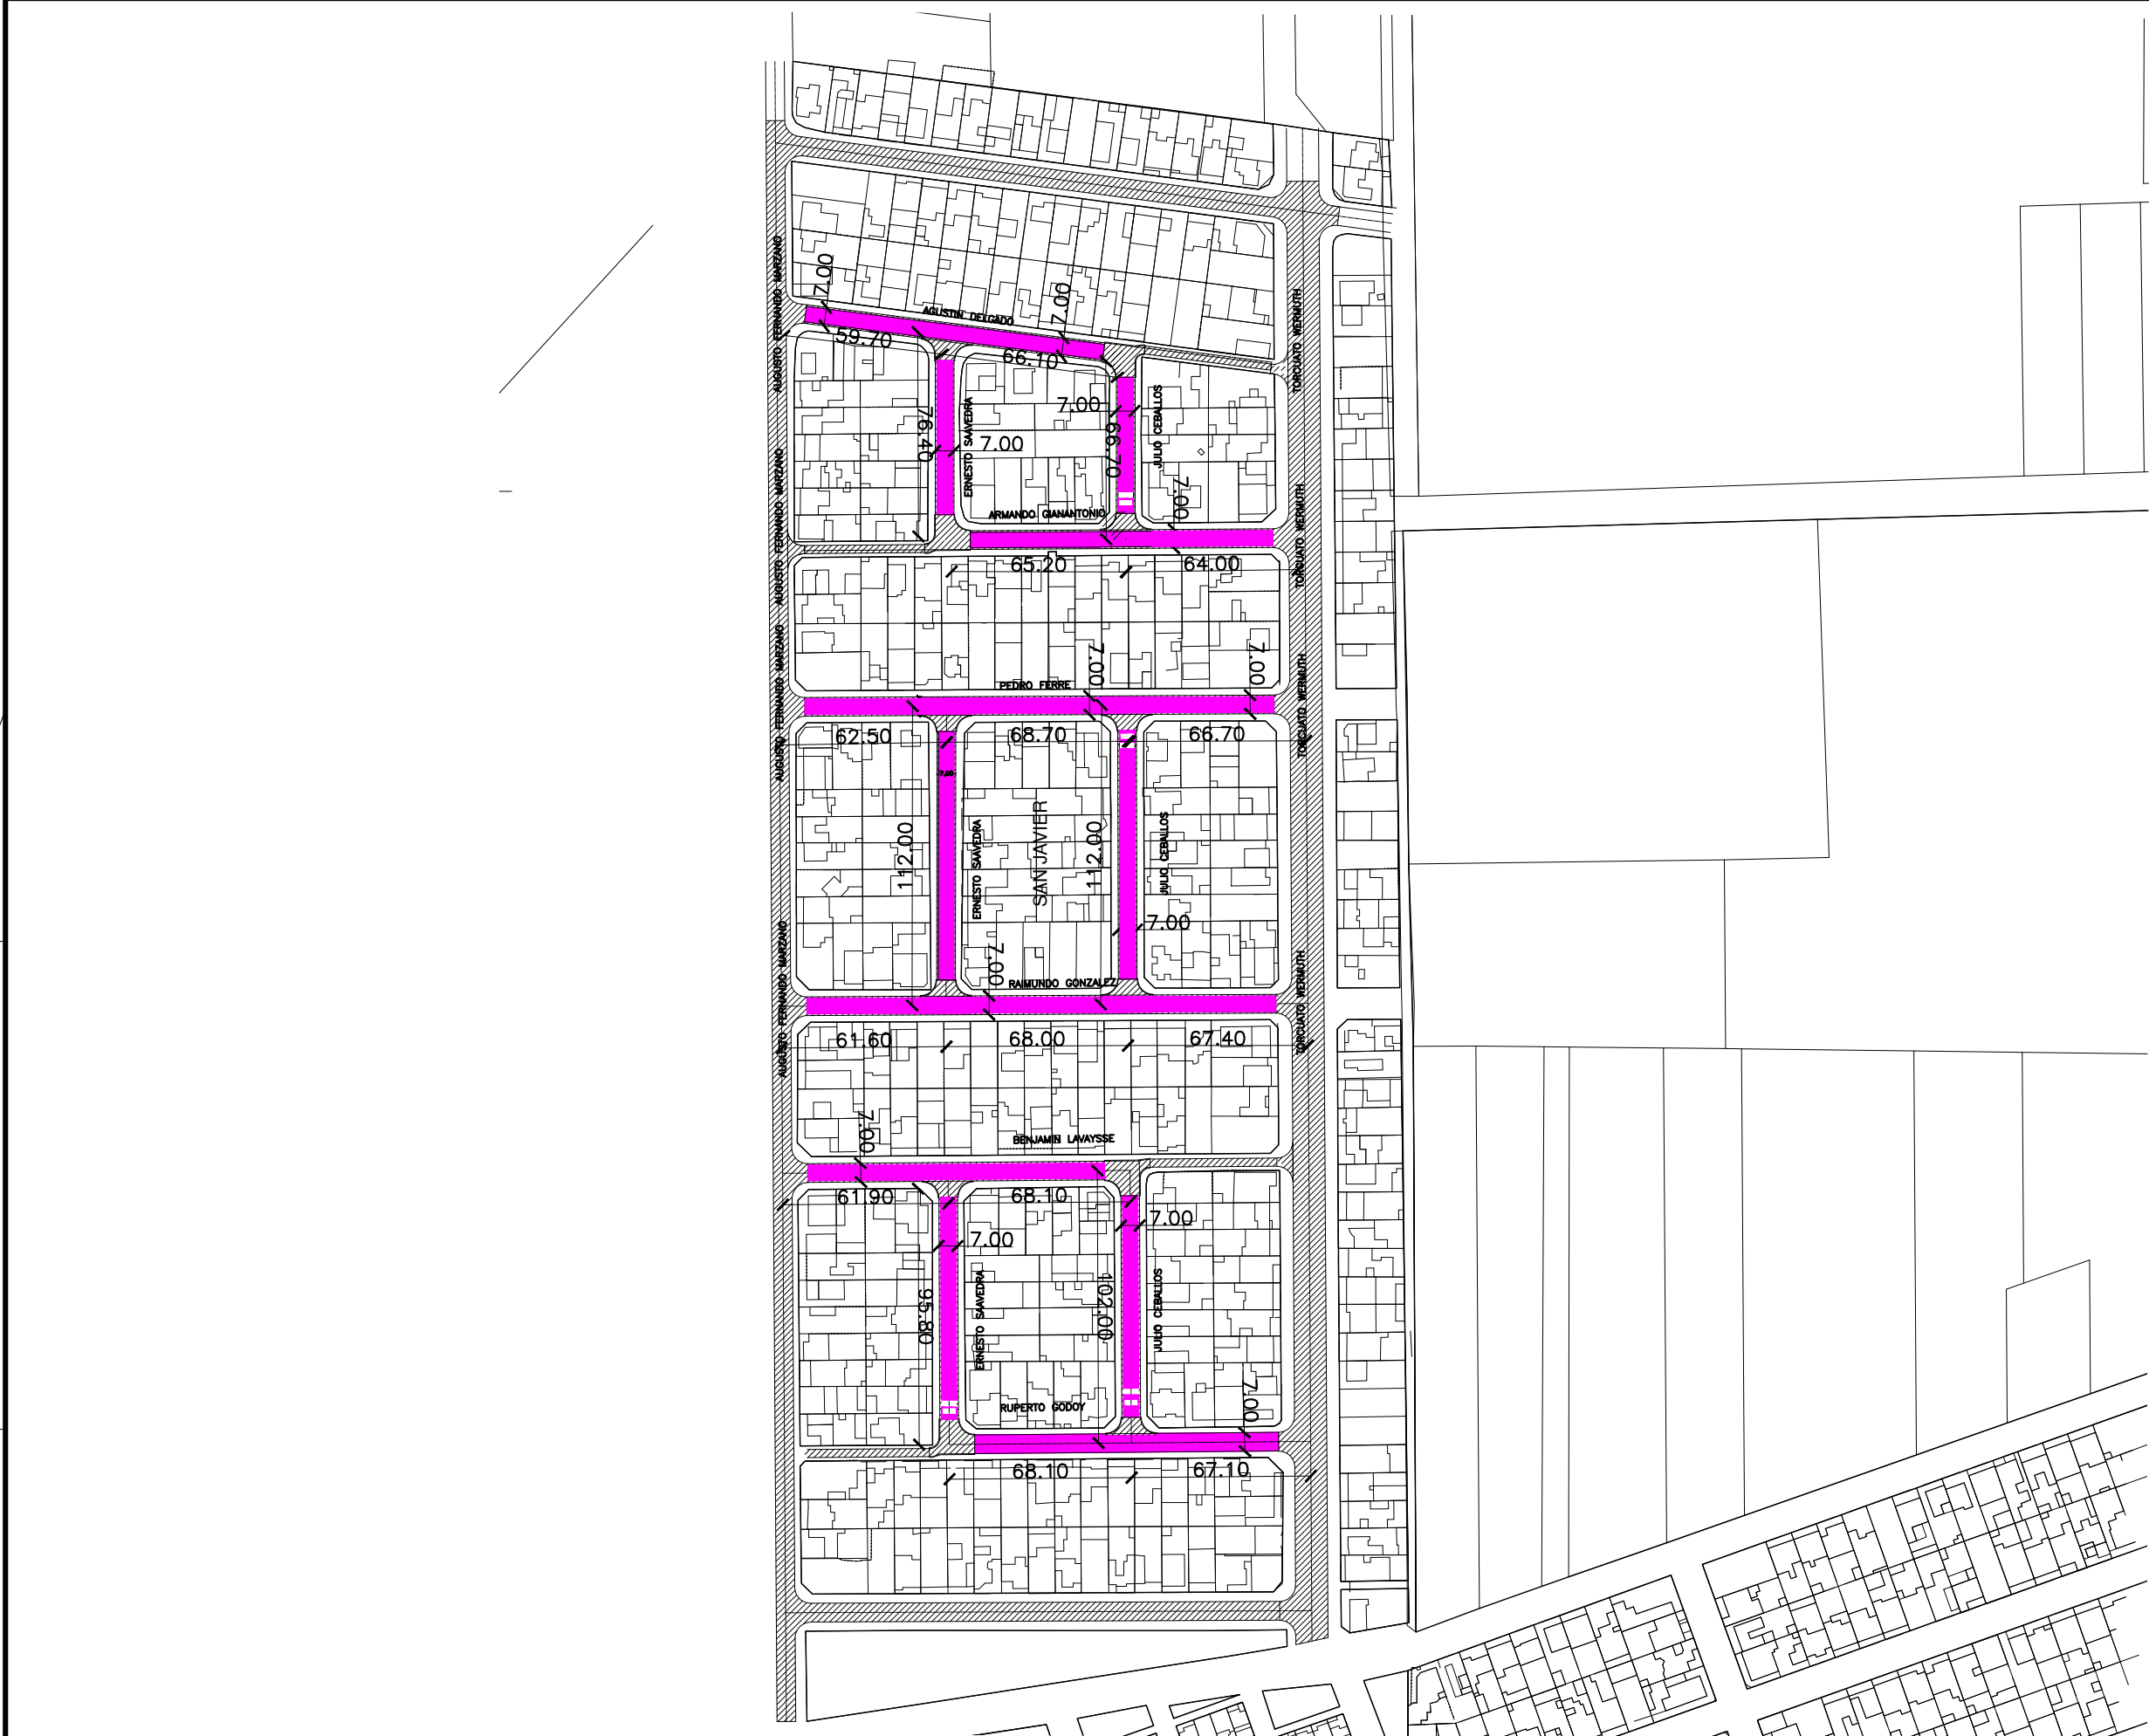

REDUCIDO AL 50%

REFERENCIAS		CORD CUN EJC		ESCURRIMIENTO		PAVIMENTO EXISTENTE	①
		BOCACALLE DE H'EJECUTADO		POSTES		PAVIMENTO A DEMOLER	
		COTAS DE PROYECTO		UMBRALES		PAVIMENTO ASFALTICO A EJECUTAR	
		COTAS DE TERRENO		DESAGÜES PLUVIALES			


MUNICIPALIDAD DE CÓRDOBA			
DIRECCIÓN DE OBRAS VIALES			
DEPARTAMENTO INGENIERÍA - DIVISION ESTUDIOS Y PROYECTOS			
PROYECTO	Ing. D. Romera	DIRECTOR:	Ing. Carlos Wendler
DIBUJO	Pedro Baigorria	JEFE DPTO.:	Ing. Mauro Tartabini
COLABORO	Pedro Muser	JEFE DIVISION:	

OBRA: EJECUCION CARPETA ASFALTICA EN CALLES CON CORDON CUNETA - SECTORES VARIOS CIUDAD DE CORDOBA		
EXPEDIENTE:	FECHA:	ESCALA= 1:1229
—	Marzo 2017	

PLANO DE:	PLANO N°
Planimetria General- Longitudes SAN JAVIER	07
	TOTAL DE PLANOS
	13



EX-CANAL SECUNDARIO XII
Jurisdiccion de Subsecretaria de
Recursos Hidricos

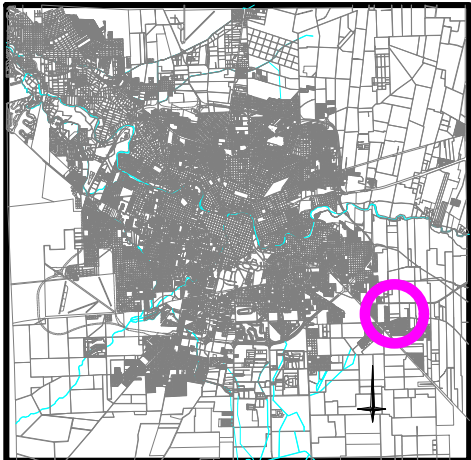




REDUCIDO AL 50%

REFERENCIAS		CORD CUN EJEC		ESCURRIMIENTO		PAVIMENTO EXISTENTE
		BOCACALLE DE H'EJECUTADO		POSTES		PAVIMENTO A DEMOLER
		COTAS DE PROYECTO		UMBRALES		PAVIMENTO ASFALTICO A EJECUTAR
		COTAS DE TERRENO		DESAGÜES PLUVIALES		

MUNICIPALIDAD DE CÓRDOBA			
DIRECCIÓN DE OBRAS VIALES			
DEPARTAMENTO INGENIERÍA - DIVISION ESTUDIOS Y PROYECTOS			
PROYECTO	Ing. D. Romero	DIRECTOR:	Ing. Carlos Wendler
DIBUJO	Pedro Baigorria	JEFE DPTO.:	Ing. Mauro Tartabini
COLABORO	Pedro Muser	JEFE DIVISION:	




OBRA: EJECUCION CARPETA ASFALTICA EN CALLES CON CORDON CUNETTA - SECTORES VARIOS CIUDAD DE CORDOBA		
EXPEDIENTE:	FECHA:	ESCALA=1:526
—	Marzo 2017	



PLANO DE:	PLANOS
Planimetria General- Longitudes NICOLAS AVELLANEDA	08
	TOTAL DE PLANOS
	10

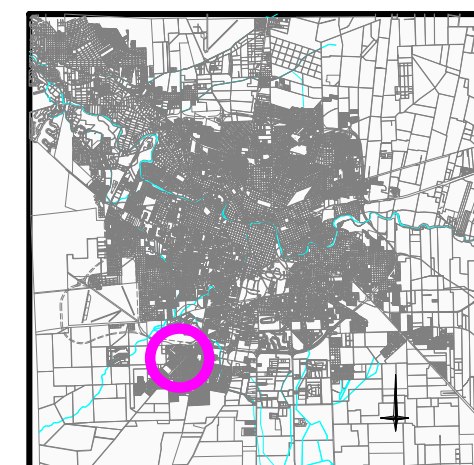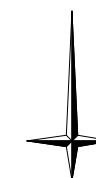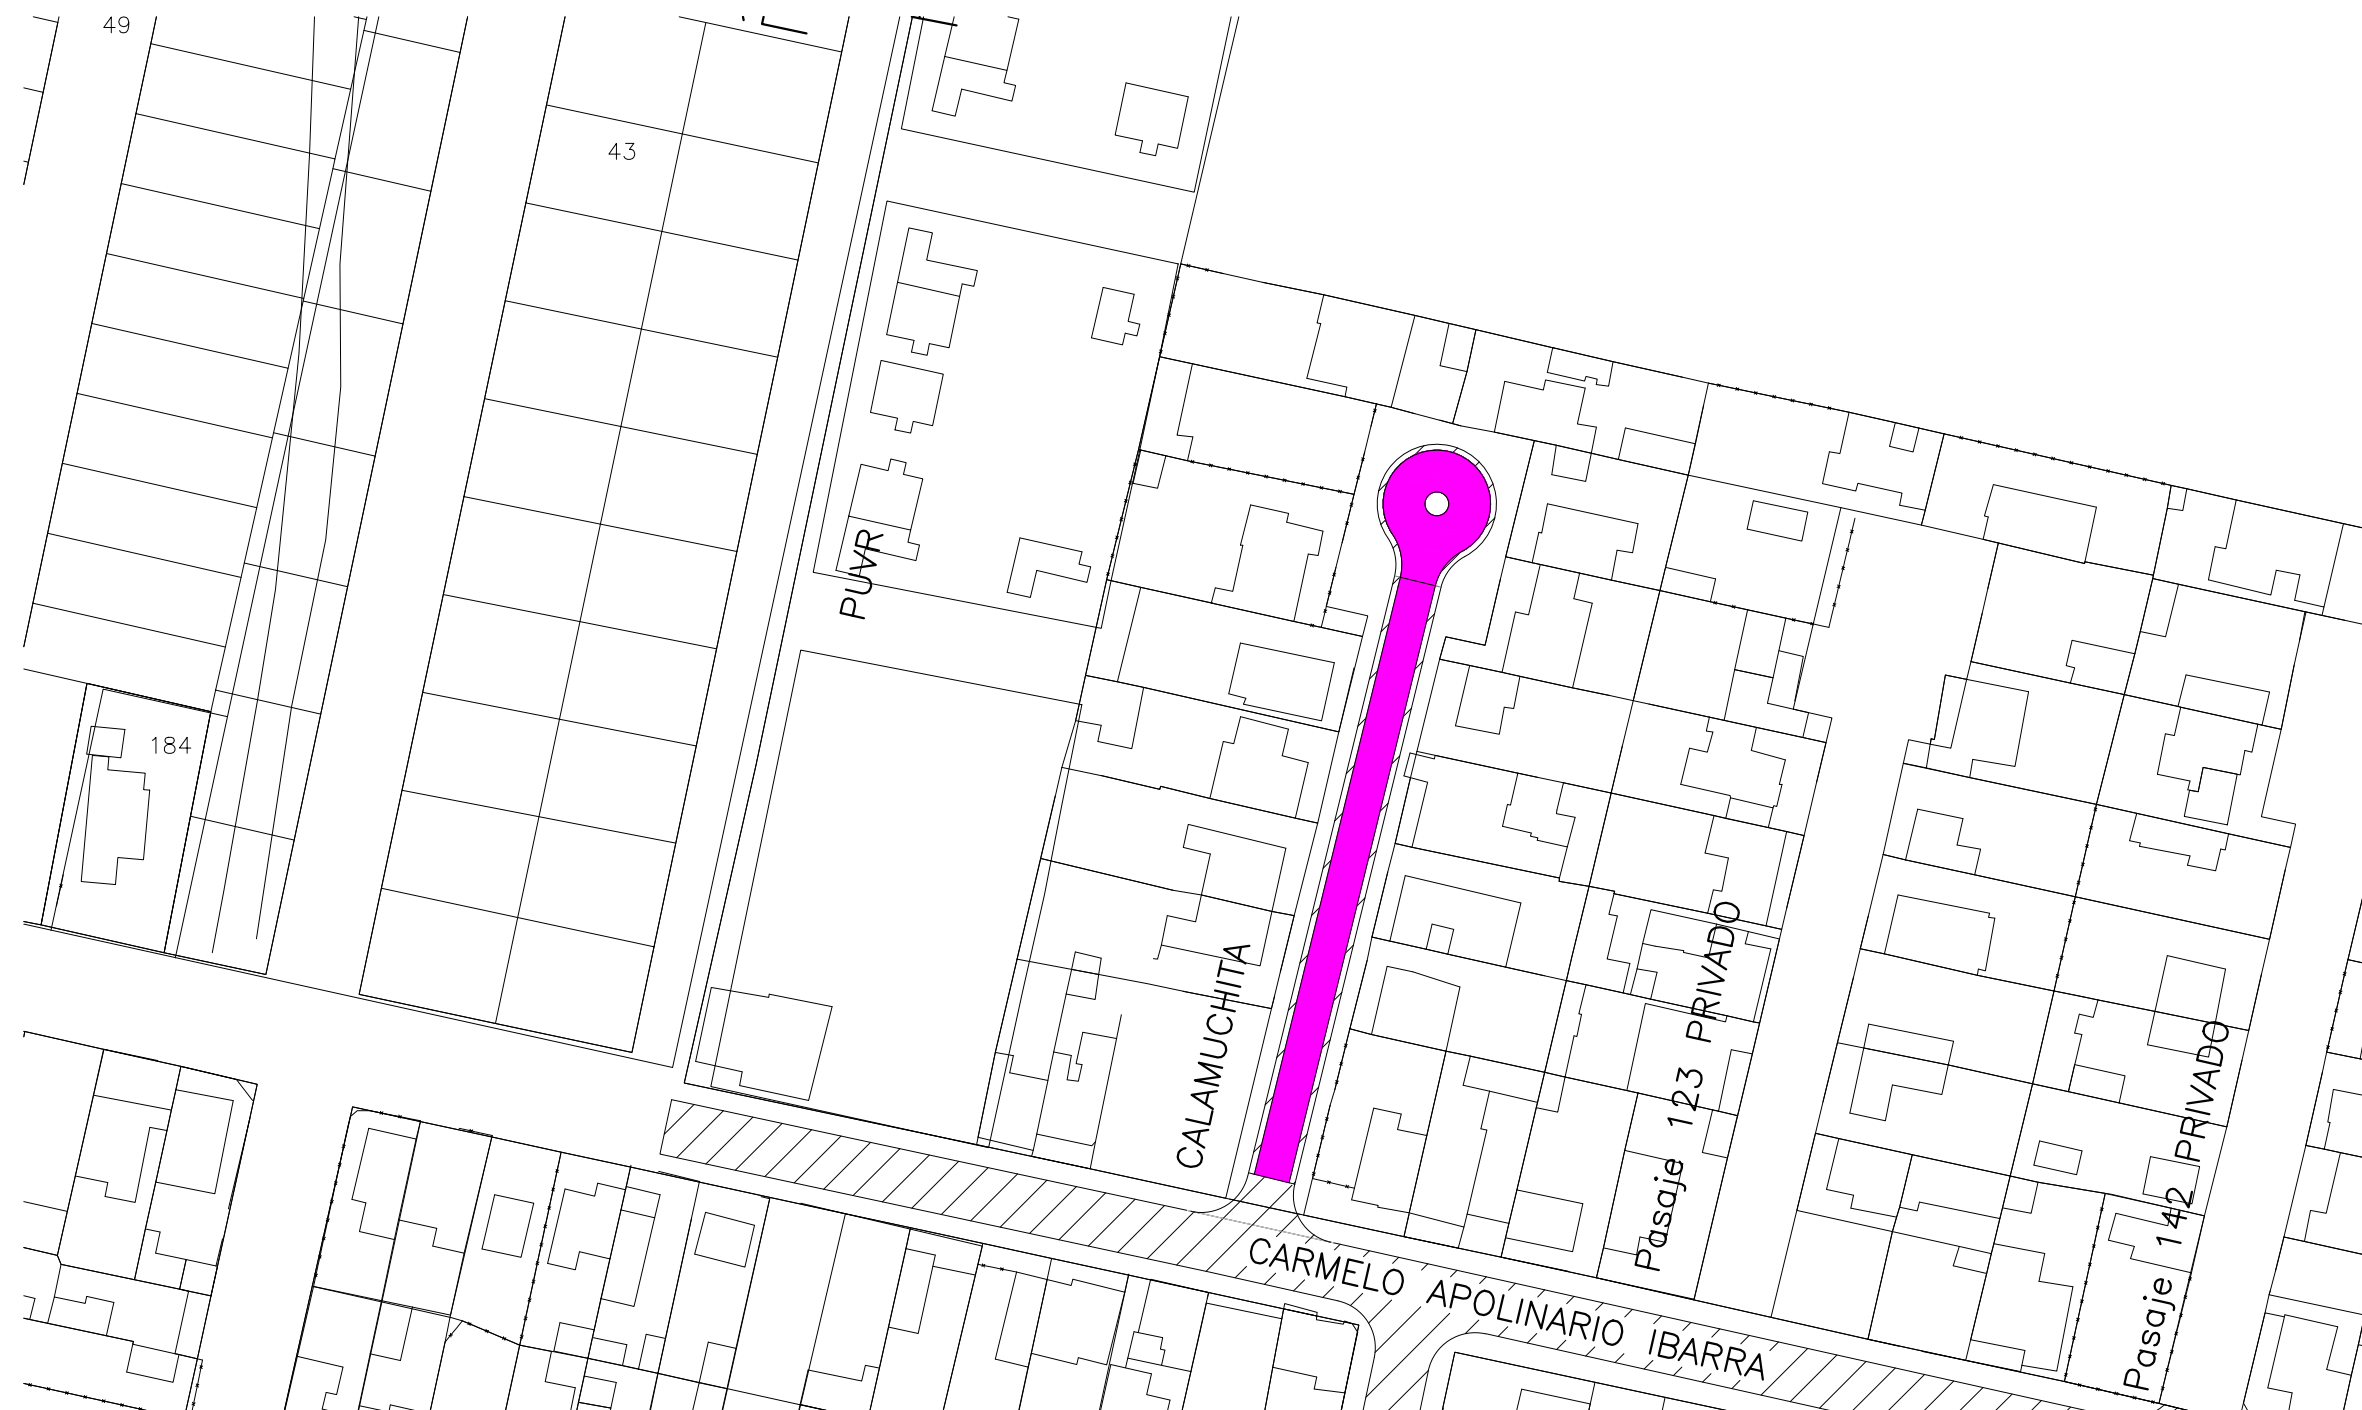



UBICACIÓN




REDUCIDO AL 50%

   REFERENCIAS		CORD CUN EJEC		ESCURRIMIENTO		PAVIMENTO EXISTENTE	①	MUNICIPALIDAD DE CÓRDOBA DIRECCIÓN DE OBRAS VIALES DEPARTAMENTO INGENIERÍA – DIVISIÓN ESTUDIOS Y PROYECTOS		OBRA: EJECUCION CARPETA ASFALTICA EN CALLES CON CORDON CUNETA – SECTORES VARIOS CIUDAD DE CORDOBA			PLANO DE: Planimetria General BARRIO VILLA EL LIBERTADOR-PASAJE CALAMUCHITA	PLANO 09
		BOCACALLE DE H'EJECUTADO		POSTES		PAVIMENTO A DEMOLER				EXPEDIENTE: — FECHA: Marzo 2017 ESCALA=1:473				
		100-01 COTAS DE PROYECTO		UMBRALES		PAVIMENTO ASFALTICO A EJECUTAR				PROYECTO Ing. D. Romero DIRECTOR: Ing. Carlos Wendler				
		COTAS DE TERRENO			DESAGÜES PLUVIALES					DIBUJO Pedro Baigorria JEFE DPTO.: Ing. Mauro Tartabini				
										COLABORO Pedro Muser JEFE DIVISION:				

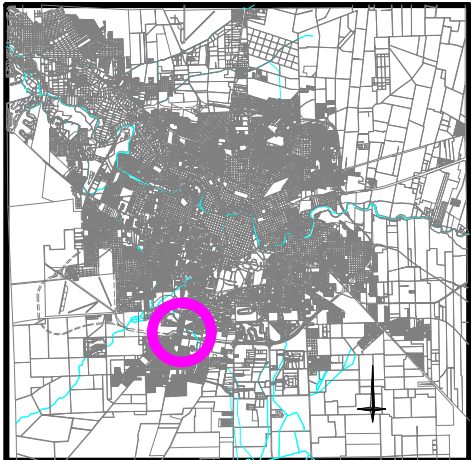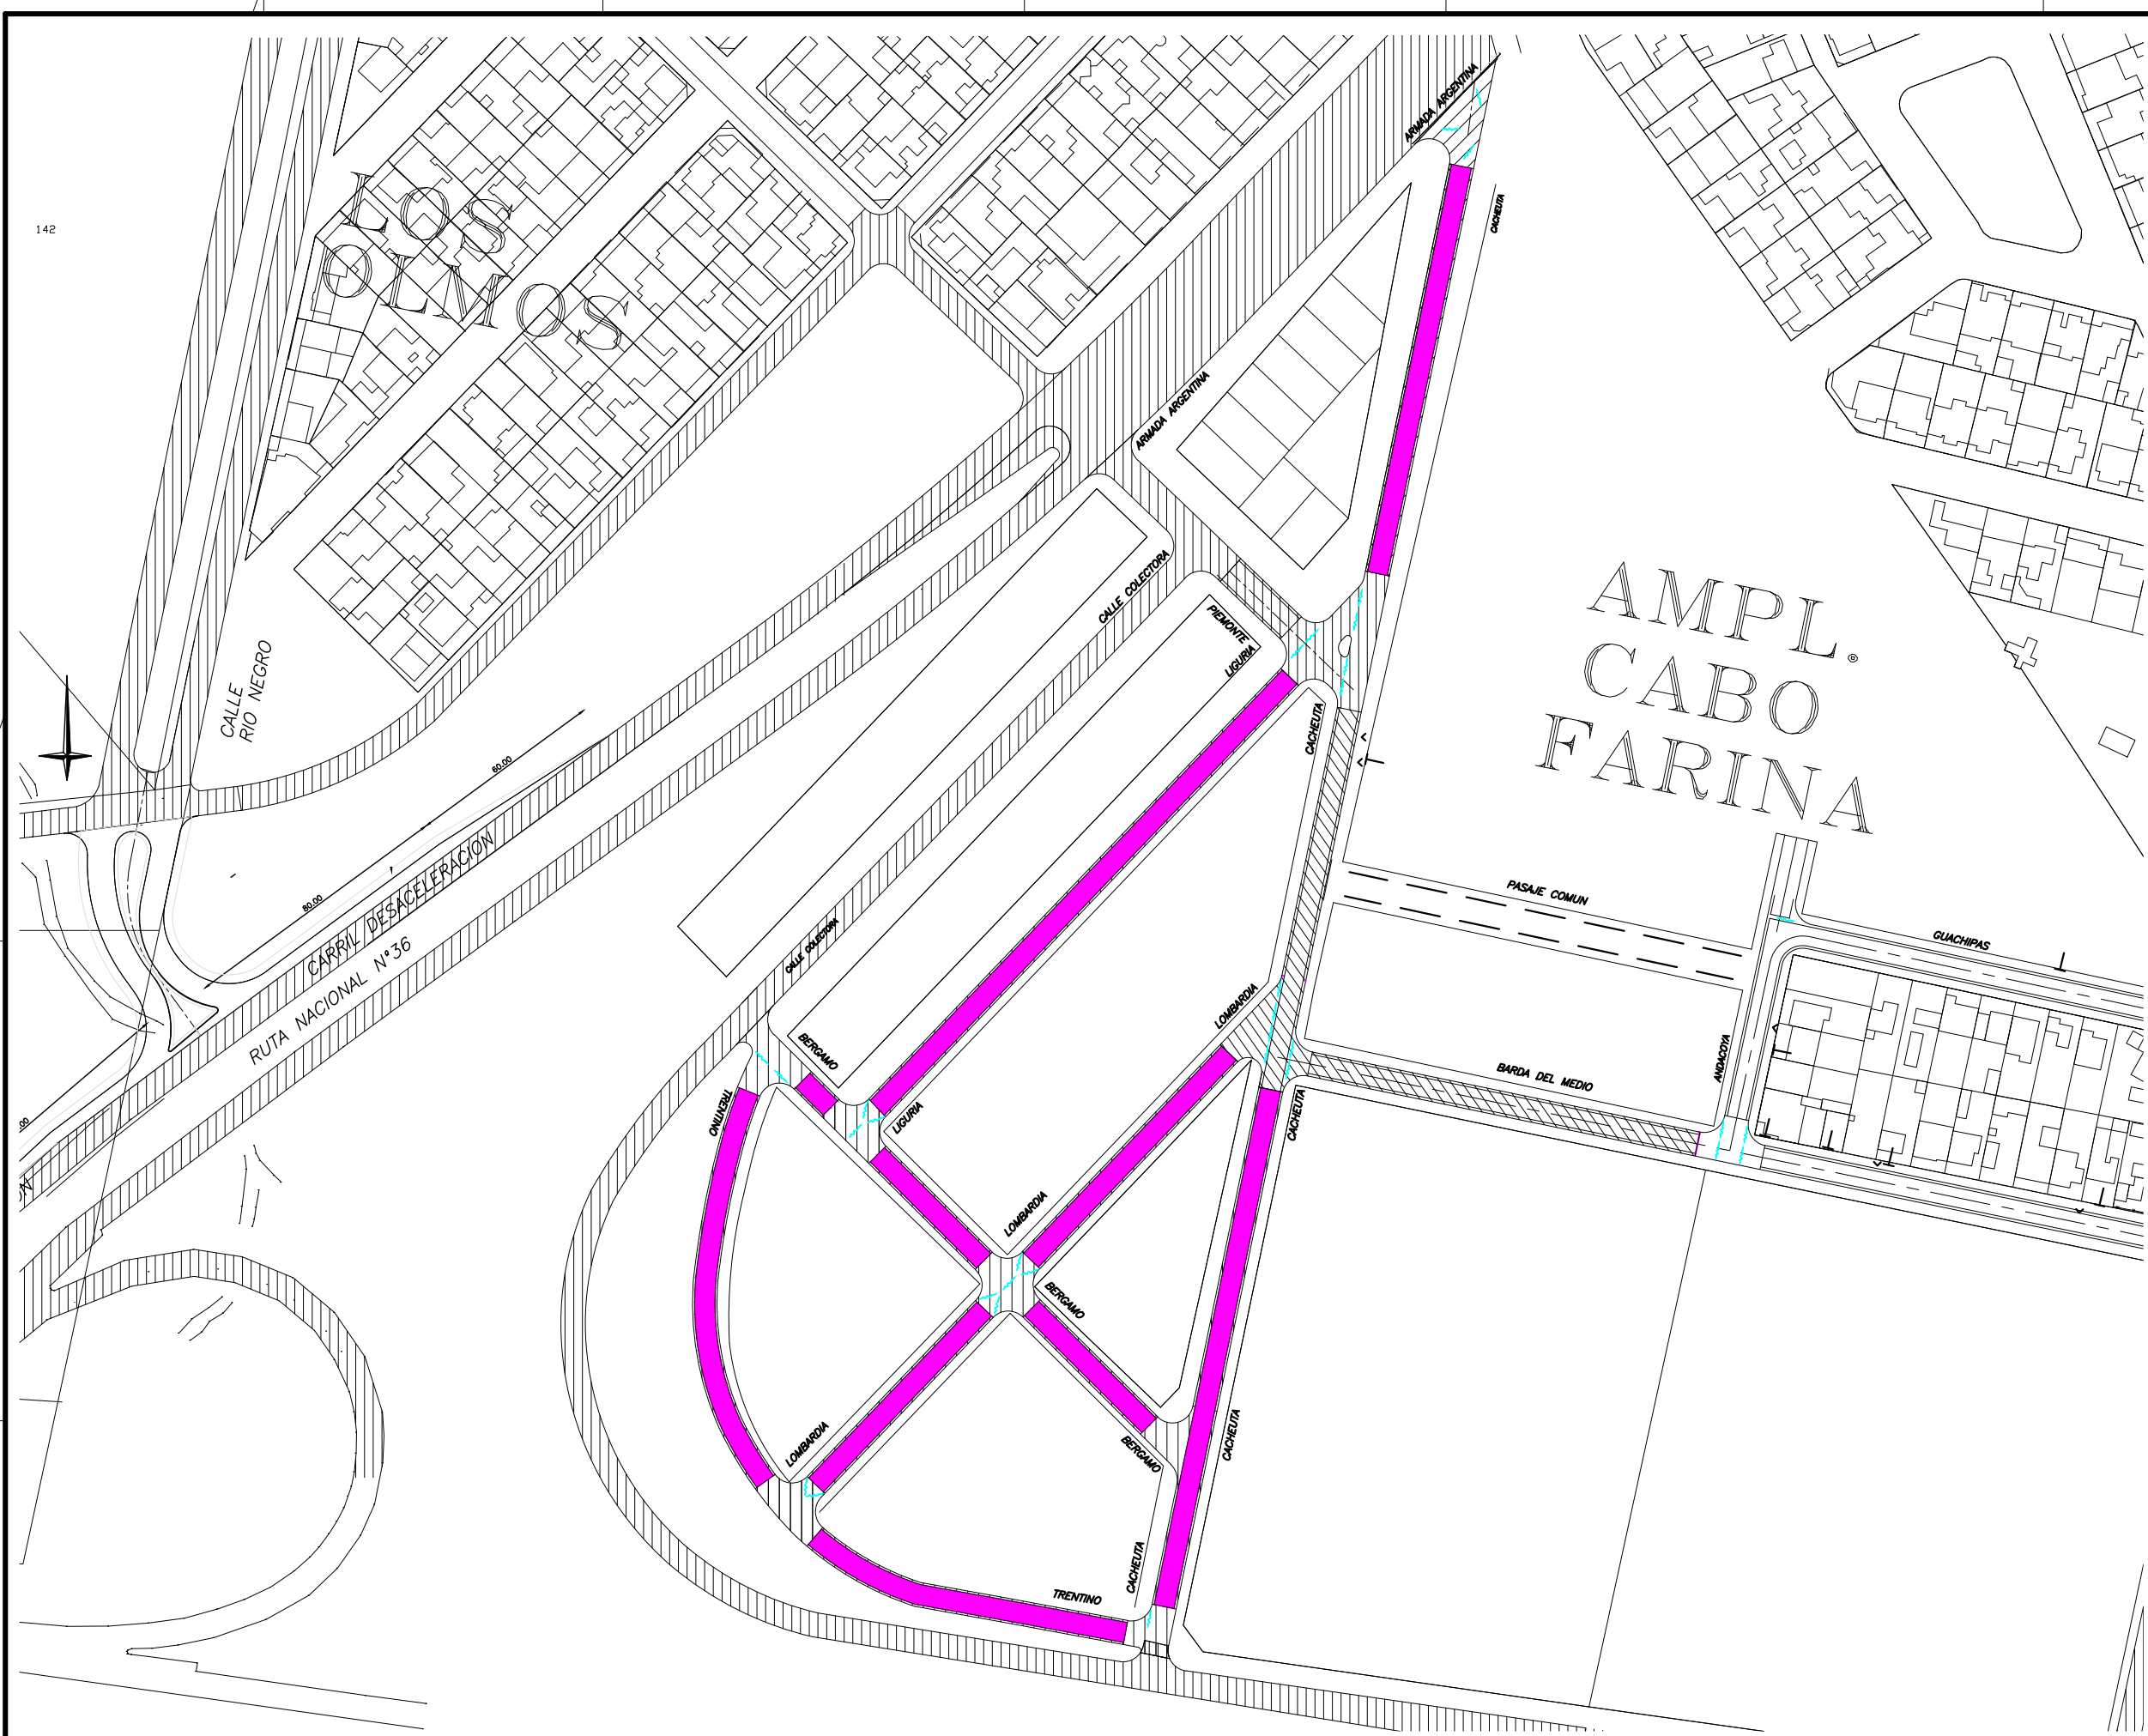

REDUCIDO AL 50%


 
 
REFERENCIAS		CORD CUN EJC		ESCURRIMIENTO		PAVIMENTO EXISTENTE	①	MUNICIPALIDAD DE CORDOBA DIRECCIÓN DE OBRAS VIALES DEPARTAMENTO INGENIERIA – DIVISION ESTUDIOS Y PROYECTOS 			OBRA: EJECUCION CARPETA ASFALTICA EN CALLES CON CORDON CUNETA – SECTORES VARIOS CIUDAD DE CORDOBA			PLANO DE:		Planimetria General BARRIO LOS OLMOS	PLANO N° 10	
		BOCACALLE DE H'EJECUTADO		POSTES		PAVIMENTO A DEMOLER					PROYECTO Ing. D. Romera			DIRECTOR: Ing. Carlos Wendler			EXPEDIENTE: –	
		COTAS DE PROYECTO		UMBRALES		PAVIMENTO ASFALTICO A EJECUTAR		DIBUJO Pedro Baigorria			JEFE DPTO.: Ing. Mauro Tartabini							
		COTAS DE TERRENO		DESAGÜES PLUVIALES				COLABORO Pedro Muser			JEFE DIVISION:							

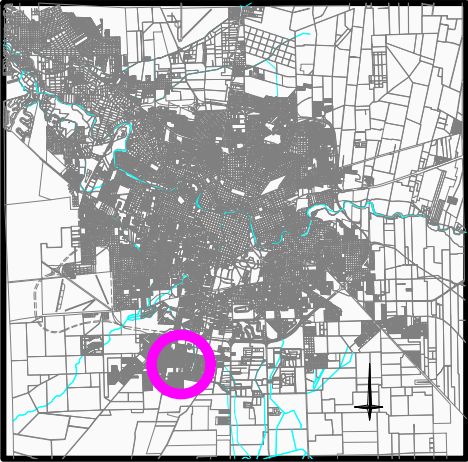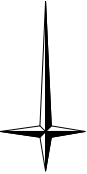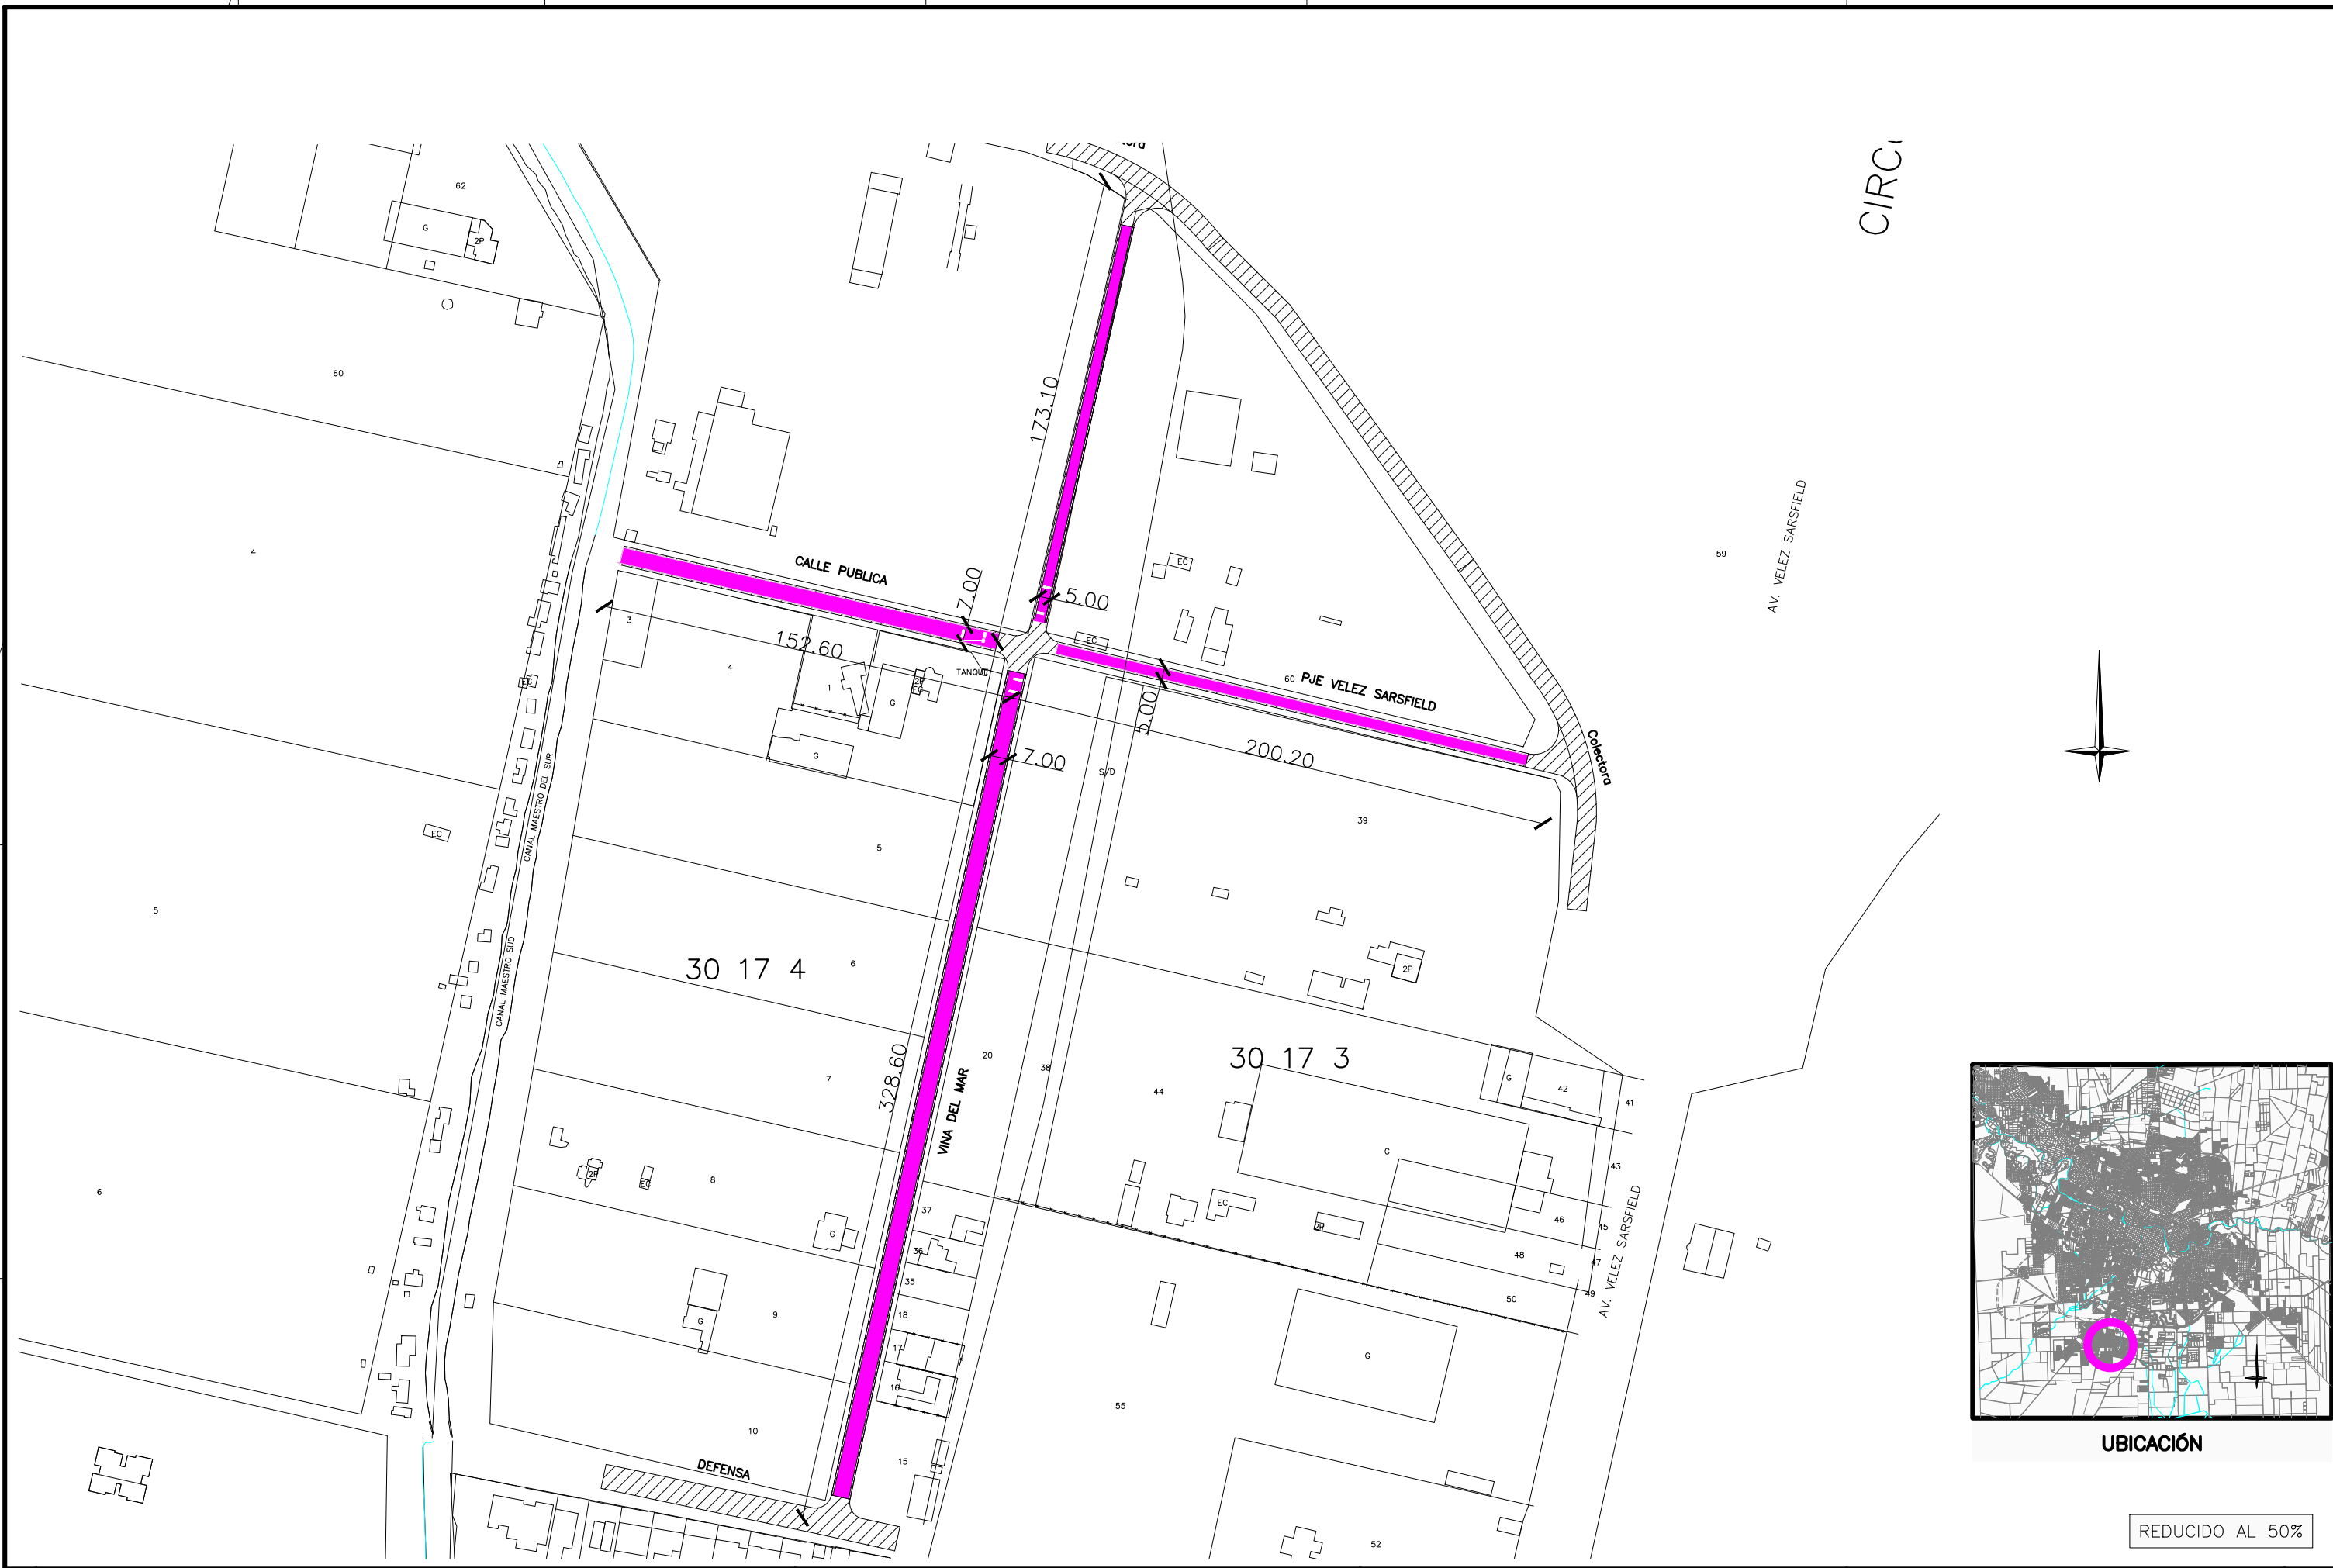

UBICACIÓN



REDUCIDO AL 50%

REFERENCIAS		CORD CUN EJC		ESCURRIMIENTO		PAVIMENTO EXISTENTE	(1)
		BOCACALLE DE H'EJECUTADO		POSTES		PAVIMENTO A DEMOLER	
		COTAS DE PROYECTO		UMBRALES		PAVIMENTO ASFÁLTICO A EJECUTAR	
		COTAS DE TERRENO		DESAGÜES PLUVIALES			
		ESCALA					
MUNICIPALIDAD DE CÓRDOBA DIRECCIÓN DE OBRAS VIALES DEPARTAMENTO INGENIERÍA – DIVISIÓN ESTUDIOS Y PROYECTOS PROYECTO DIBUJO COLABORO Ing. D. Romero Pedro Baigorria Pedro Muser DIRECTOR: Ing. Carlos Wendler JEFE DPTO.: Ing. Mauro Tartabini JEFE DIVISIÓN: OBRA: EXPEDIENTE: FECHA: ESCALA= 1:1069 EJECUCION CARPETA ASFALTICA EN CALLES CON CORDON CUNETA – SECTORES VARIOS CIUDAD DE CORDOBA Marzo 2017 1:1069							
PLANO DE: Planimetria General–Longitudes BARRIO MIRIZZI							PLANO N° 11 TOTAL DE PLANOS 13

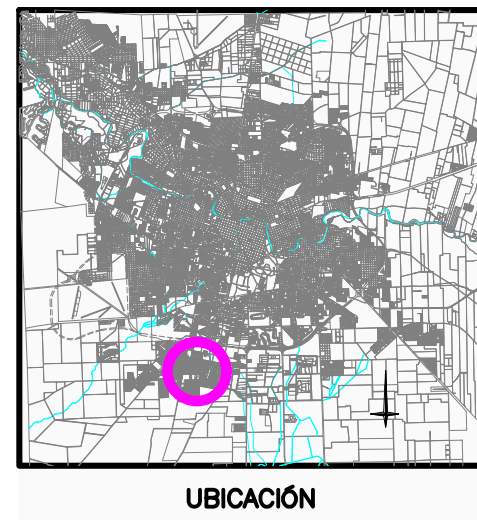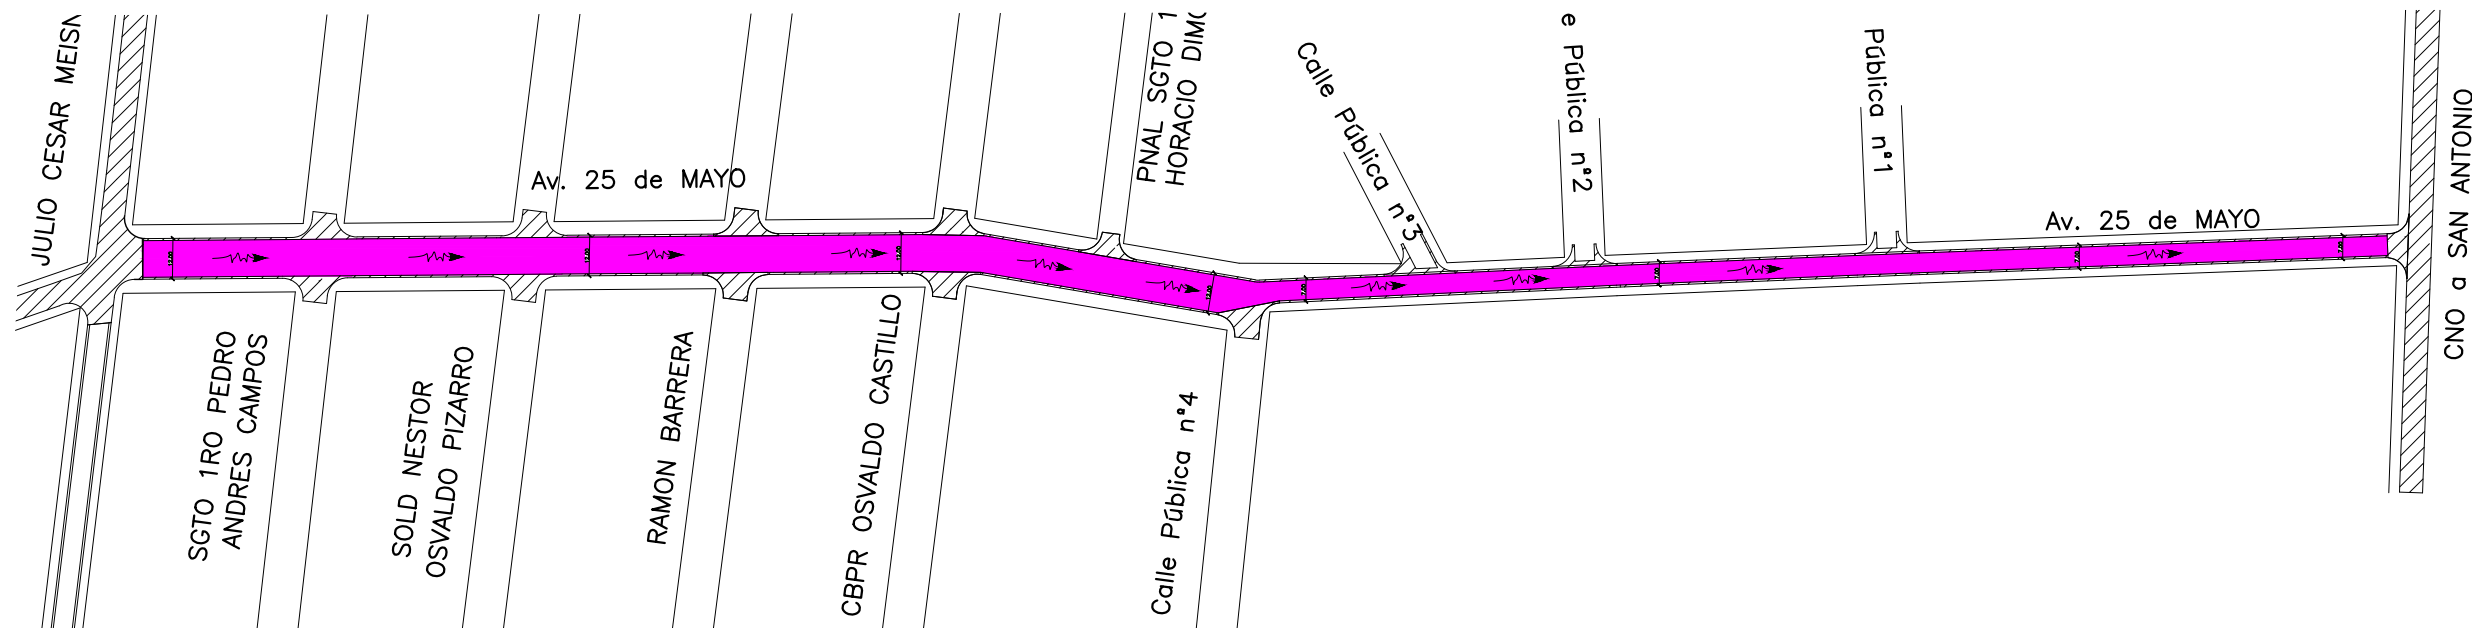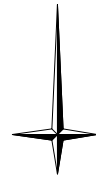

REDUCIDO AL 50%

REFERENCIAS		CORD CUN EJC		ESCURRIMIENTO		PAVIMENTO EXISTENTE	MUNICIPALIDAD DE CORDOBA DIRECCIÓN DE OBRAS VIALES DEPARTAMENTO INGENIERÍA – DIVISIÓN ESTUDIOS Y PROYECTOS PROYECTOIng. D. Romera DIBUJOPedro Baigorria COLABOROPedro Muser DIRECTORIng. Carlos Wendler JEFE DPTO.: Ing. Mauro Tartabini JEFE DIVISION:	OBRA: EJECUCION CARPETA ASFALTICA EN CALLES CON CORDON CUNETA – SECTORES VARIOS CIUDAD DE CORDOBA	PLANO DE: Planimetria General BARRIO POSTA DE VARGAS- AV 25 DE MAYO	PLANO N° 12	
		BOCACALLE DE H'EJECUTADO		POSTES		PAVIMENTO A DEMOLER					
		COTAS DE PROYECTO		UMBRALES		PAVIMENTO ASFALTICO A EJECUTAR		EXPEDIENTE: —	FECHA: Marzo 2017	ESCALA= 1:1109	TOTAL DE PLANOS 13
		COTAS DE TERRENO		DESAGÜES PLUVIALES							
		COTAS DE TERRENO		DESAGÜES PLUVIALES							

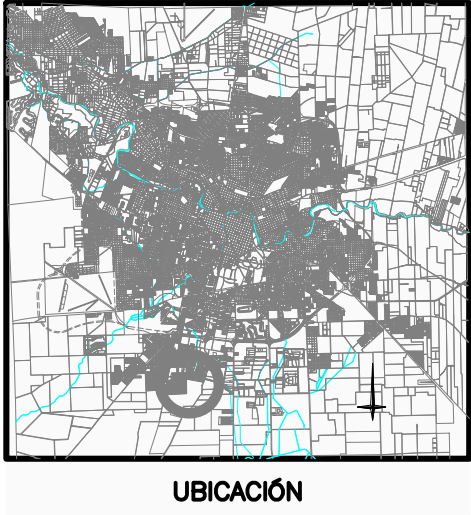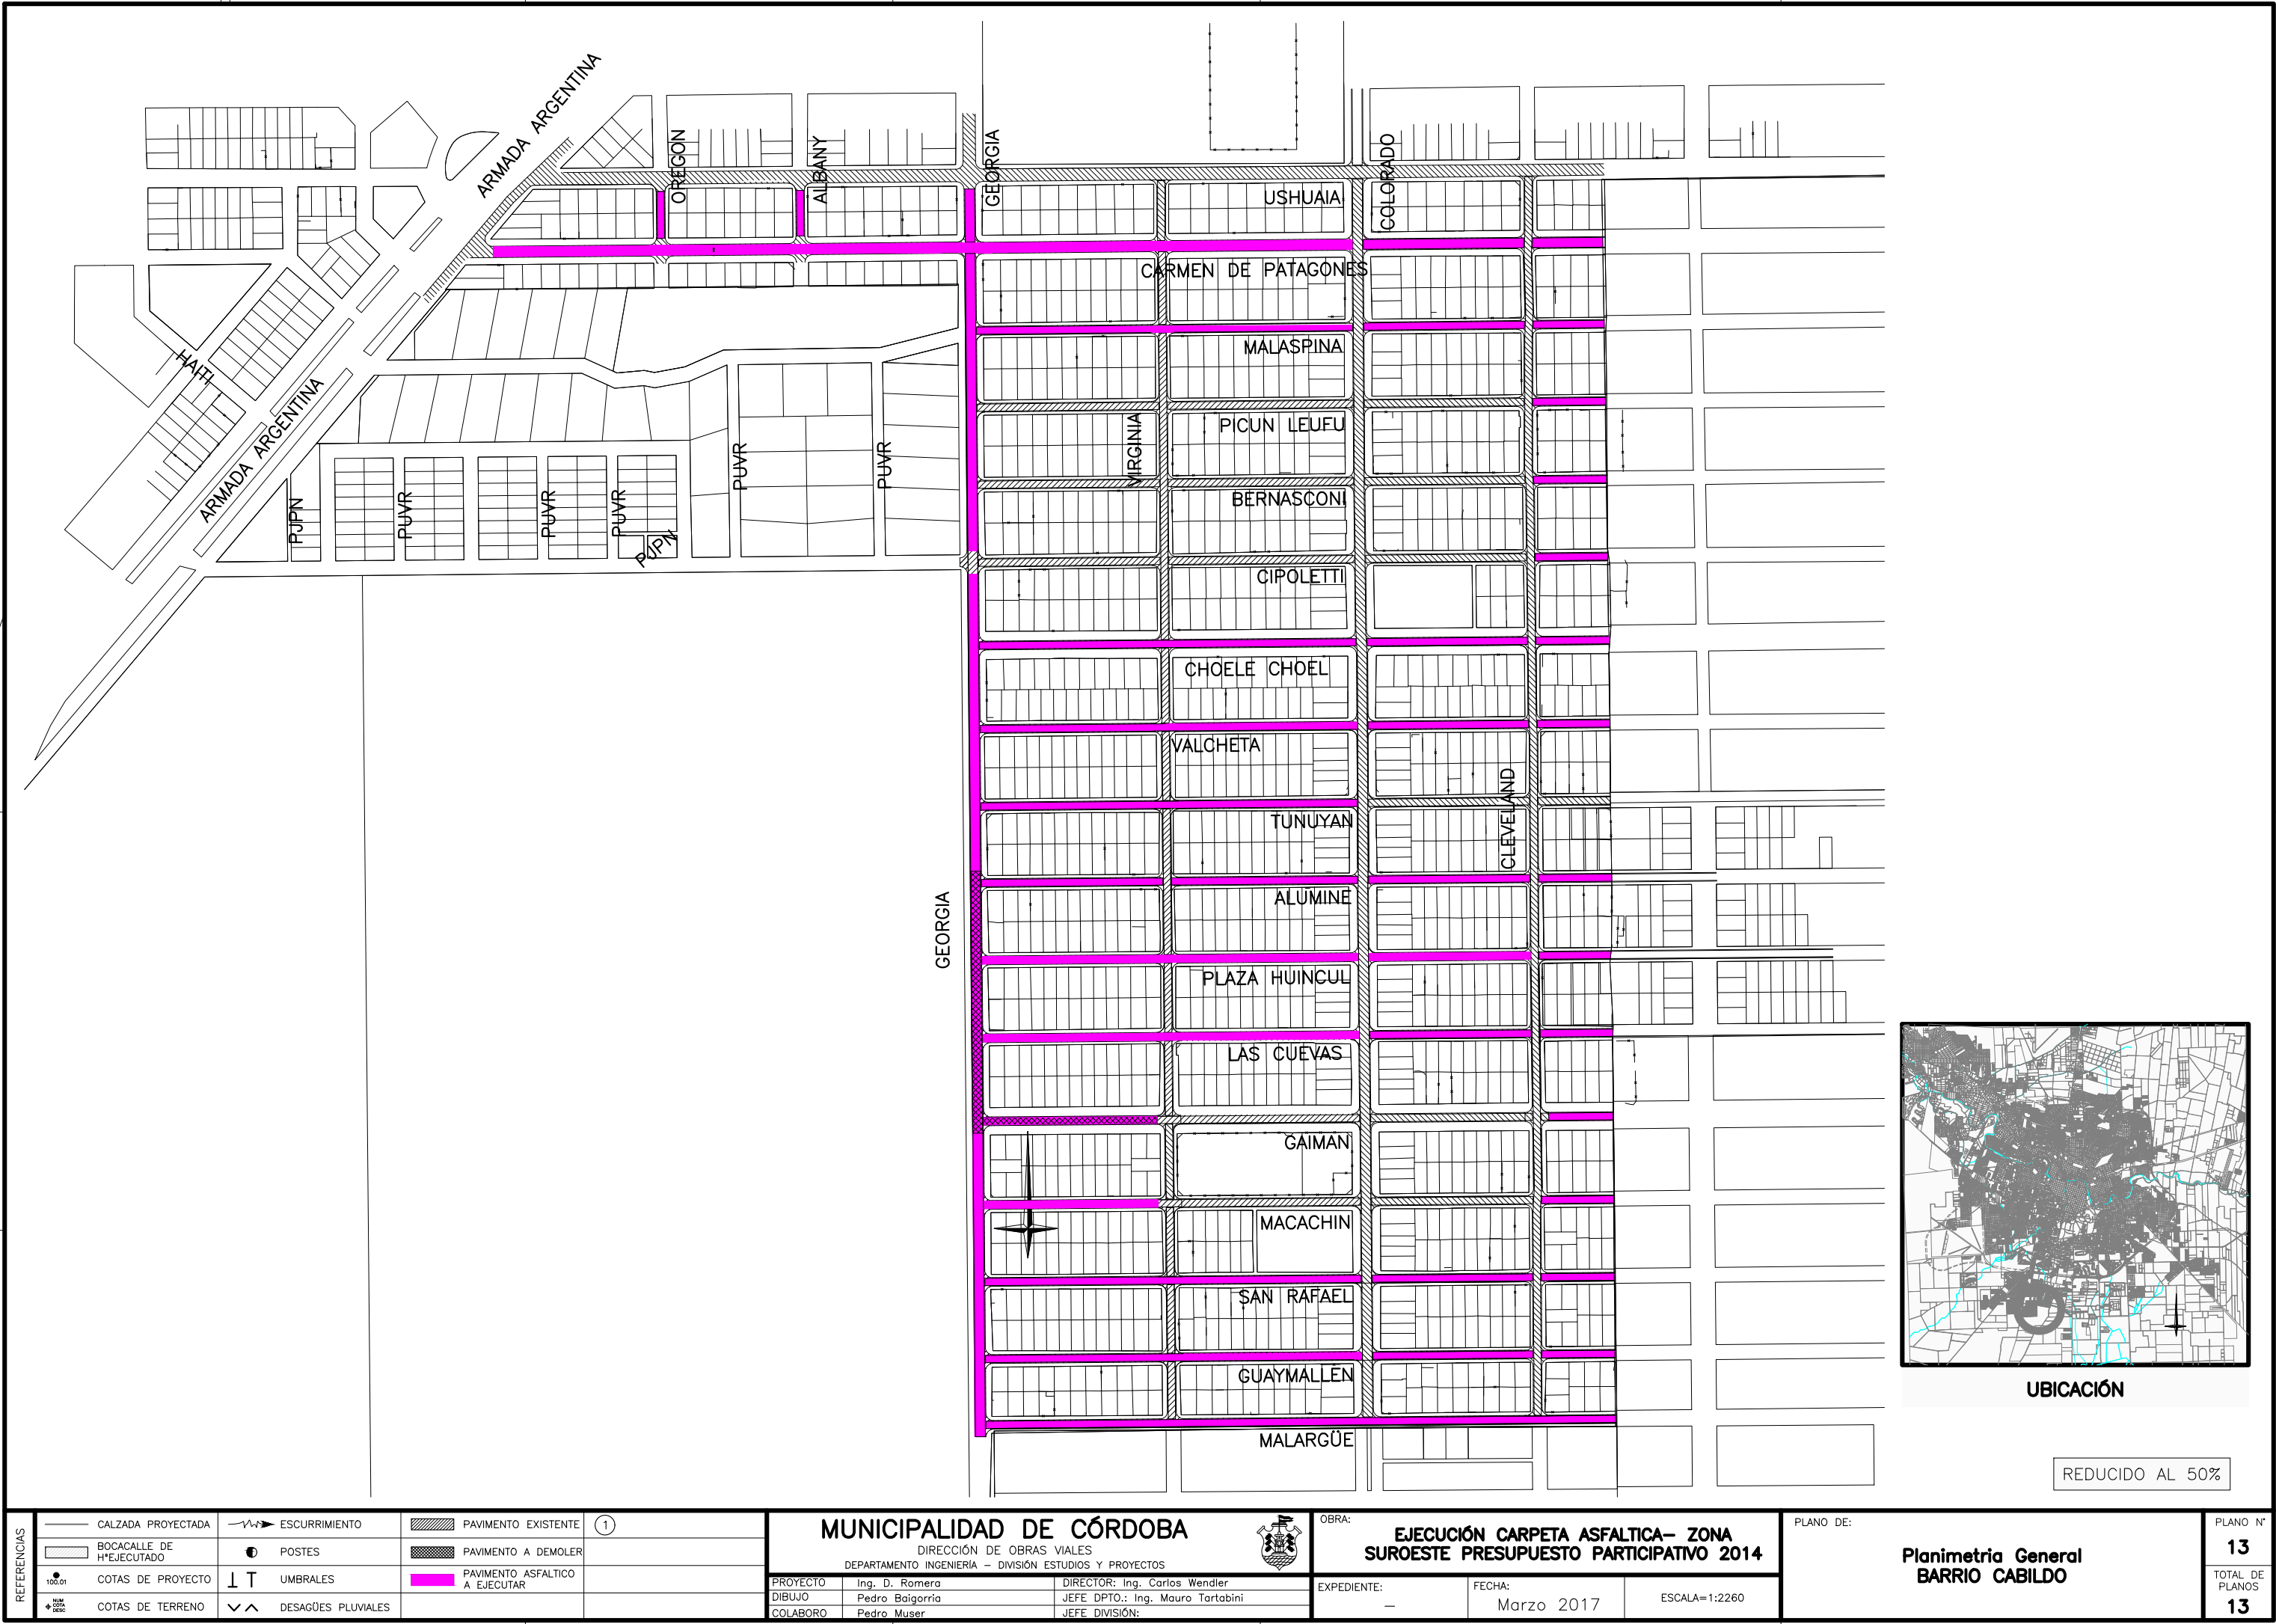

REDUCIDO AL 50%


REFERENCIAS		CALZADA PROYECTADA		ESCURRIMIENTO		PAVIMENTO EXISTENTE	①
		BOCACALLE DE H*EJECUTADO		POSTES		PAVIMENTO A DEMOLER	
		COTAS DE PROYECTO		UMBRALES		PAVIMENTO ASFALTICO A EJECUTAR	
		COTAS DE TERRENO		DESAGÜES PLUVIALES			

MUNICIPALIDAD DE CÓRDOBA			
DIRECCIÓN DE OBRAS VIALES			
DEPARTAMENTO INGENIERÍA — DIVISIÓN ESTUDIOS Y PROYECTOS			
PROYECTO	Ing. D. Romera	DIRECTOR:	Ing. Carlos Wendler
DIBUJO	Pedro Baigorria	JEFE DPTO.:	Ing. Mauro Tartabini
COLABORO	Pedro Muser	JEFE DIVISIÓN:	

OBRA:		
EJECUCIÓN CARPETA ASFALTICA— ZONA SUROESTE PRESUPUESTO PARTICIPATIVO 2014		
EXPEDIENTE:	—	FECHA:
		Marzo 2017
ESCALA= 1:2260		

PLANO DE:	PLANO N°
Planimetria General	13
BARRIO CABILDO	TOTAL DE PLANOS
	13

PERFIL TIPO PAVIMENTO FLEXIBLE
PARA CALLES CON CORDON CUNETA EXISTENTE

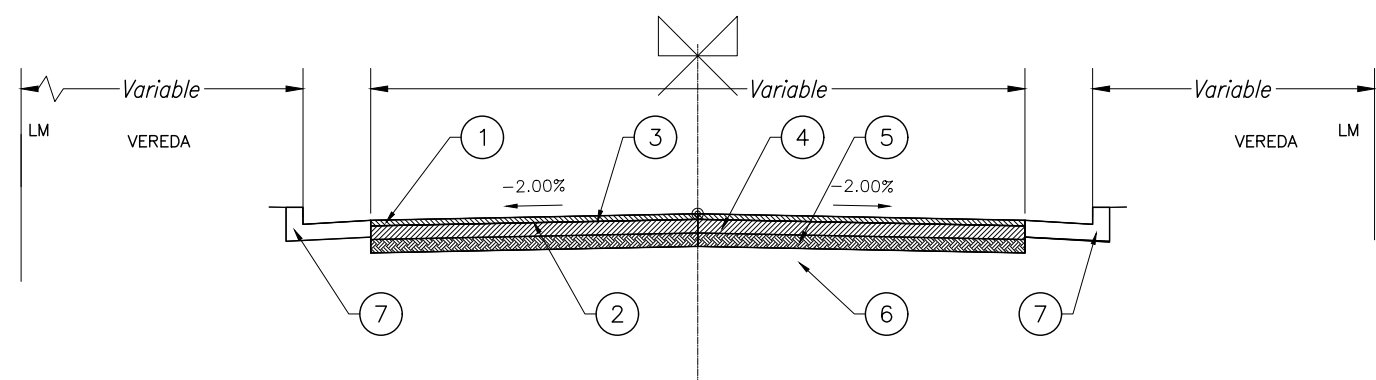

1- Carpeta asfáltica de 0,05mts. de espesor compactado. Cemento asfáltico de penetración 50-60. Compactación al 98% de la densidad Marshall con densificación de 50 golpes por cara de la probeta.

2- Riego de liga con asfalto diluido ER-1 a razón de 0,2 a 0,5 lts/m2.

3- Imprimación con asfalto diluido EM-1 a razón de 1,0 a 1,5 lts/m2.

4- Base granular de 0,12mts. de espesor compactado con Densificación Máxima del Ensayo AASHO T-180; con C.B.R. no inferior al 80% a dicho valor de densificación.

5- Sub-base de suelo-arena (80% de arena silíceas - 20% de suelo seleccionado) de 0,15mts. de espesor compactado con densificación igual o superior al 95% de la Densidad Máxima del Ensayo AASHO T-180.


6- Sub-rasante compactada en 0,15mts. de espesor con densificación igual o superior al 95% de la Densidad Máxima del Ensayo AASHO T-180; constituida por suelos con densidad no inferior a 1,7kg/m3 en el ensayo AASHO T-99.

7- Cordón cuneta existente

REDUCIDO AL 50%

REFERENCIAS					MUNICIPALIDAD DE CÓRDOBA DIRECCIÓN DE OBRAS VIALES DEPARTAMENTO INGENIERÍA – DIVISIÓN ESTUDIOS Y PROYECTOS			OBRA:			PLANO TIPO		PLANO DE:	PERFIL ESTRUCTURAL Y GEOMÉTRICO TIPO DE PAVIMENTO FLEXIBLE		PLANO N°
															—	
					PROYECTO	—	DIRECTOR: Ing. Carlos Wendler	EXPEDIENTE:	FECHA:	ESCALA=1:33				TOTAL DE PLANOS		
					DIBUJO	—	JEFE DPTO.: Ing. Mauro Tartabini	—	OCTUBRE 2017					—		
				COLABORO	—	JEFE DIVISIÓN: Ing. Mauro Tartabini										

PERFIL TIPO PAVIMENTO FLEXIBLE
PARA CALLES CON CORDON CUNETA EXISTENTE
PARA LOS SIGUIENTES BARRIOS:
VILLA EL LIBERTADOR – LOS OLMOS–
POSTA DE VARGAS – MIRIZZI

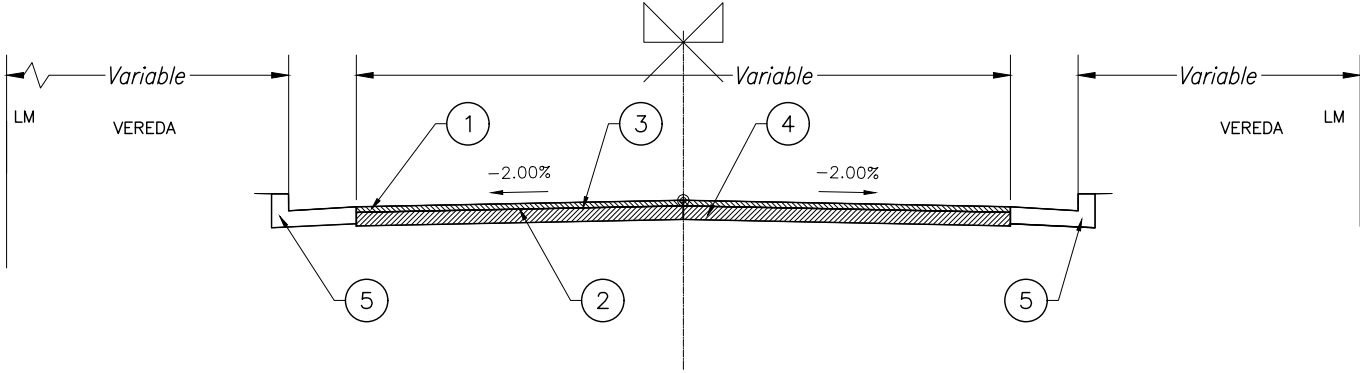

1– Carpeta asfáltica de 0,05mts. de espesor compactado. Cemento asfáltico de penetración 50–60. Compactación al 98% de la densidad Marshall con densificación de 50 golpes por cara de la probeta.

2– Riego de liga con asfalto diluido ER–1 a razón de 0,2 a 0,5 lts/m2.

3– Imprimación con asfalto diluido EM–1 a razón de 1,0 a 1,5 lts/m2.


4– Base granular EXISTENTE de 0,12 mts. de espesor compactado con Densificación Máxima del Ensayo AASHO T–180; con C.B.R. no inferior al 80% a dicho valor de densificación. Se computo 0.05 m de espesor para completa y/o corregir la base granular existente

5– Cordón cuneta existente

REDUCIDO AL 50%

REFERENCIAS					MUNICIPALIDAD DE CÓRDOBA DIRECCIÓN DE OBRAS VIALES DEPARTAMENTO INGENIERÍA – DIVISIÓN ESTUDIOS Y PROYECTOS		OBRA: PLANO TIPO		PLANO DE: PERFIL ESTRUCTURAL Y GEOMÉTRICO TIPO DE PAVIMENTO FLEXIBLE		PLANO N° —
											TOTAL DE PLANOS —
					PROYECTO	—	DIRECTOR: Ing. Carlos Wendler	EXPEDIENTE: —	FECHA: OCTUBRE 2017	ESCALA=1:33	
					DIBUJO	—	JEFE DPTO.: Ing. Mauro Tartabini				
					COLABORO	—	JEFE DIVISIÓN: Ing. Mauro Tartabini				

PERFIL TIPO PAVIMENTO FLEXIBLE
PARA CALLES CON CORDON CUNETA EXISTENTE
MARTIN PAULINO LACARRA Y NAZARIO BENAVIDES
DE BARRIO NICOLAS AVELLANEDA

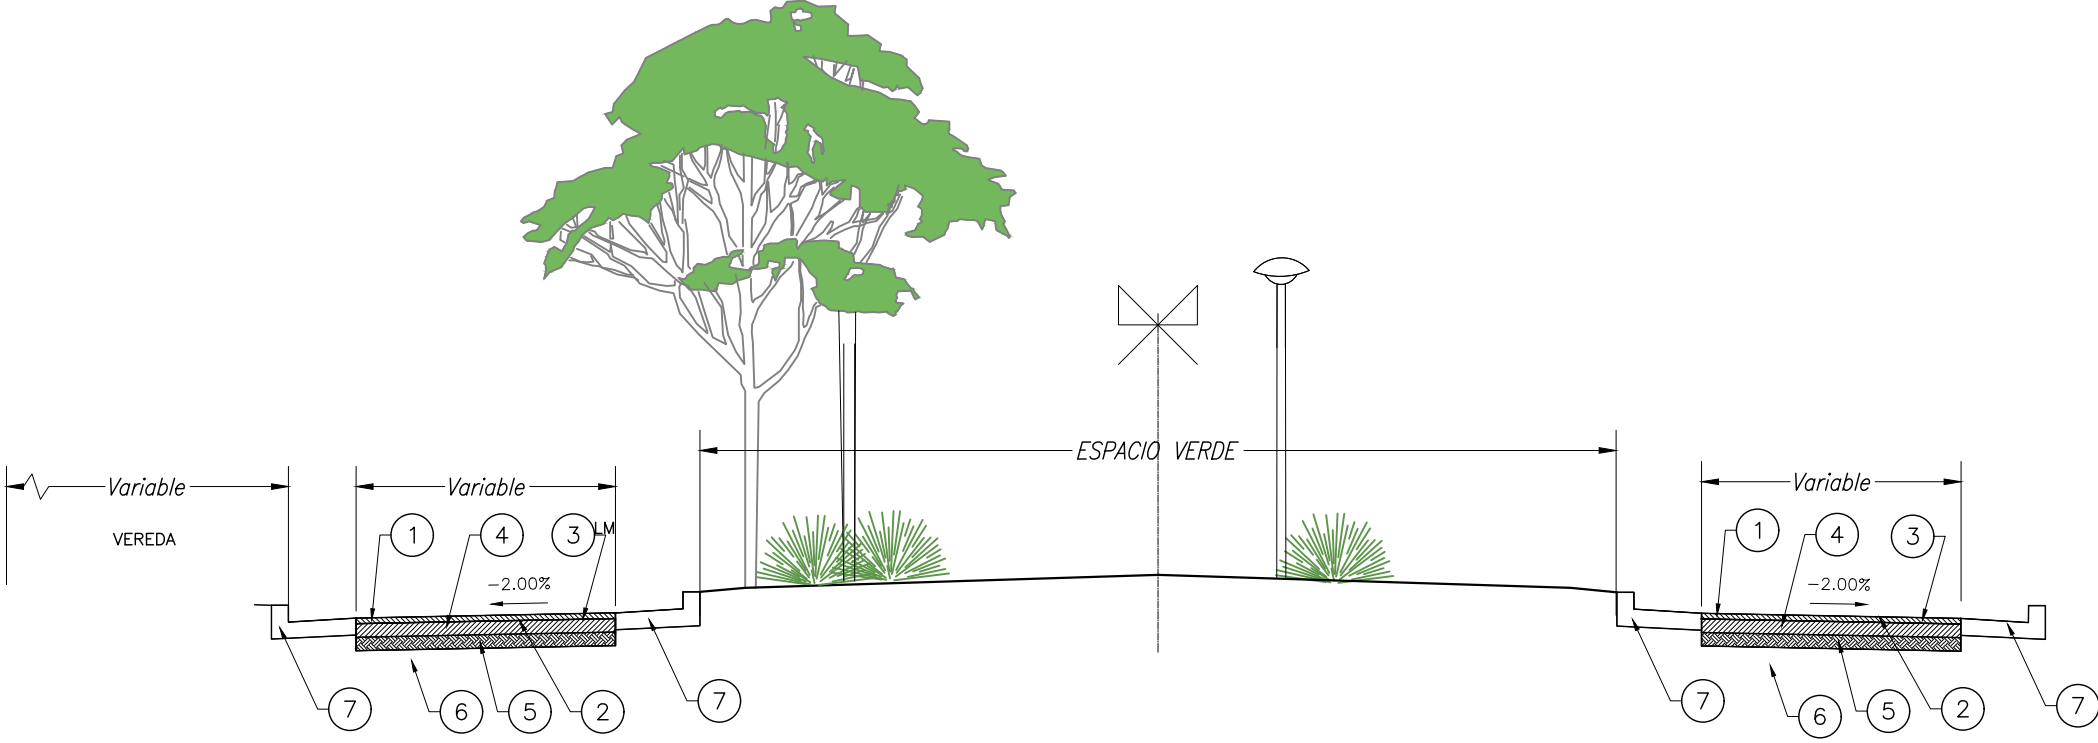

1- Carpeta asfáltica de 0,05mts. de espesor compactado. Cemento asfáltico de penetración 50-60. Compactación al 98% de la densidad Marshall con densificación de 50 golpes por cara de la probeta.

2- Riego de liga con asfalto diluido ER-1 a razón de 0,2 a 0,5 lts/m².

3- Imprimación con asfalto diluido EM-1 a razón de 1,0 a 1,5 lts/m².

4- Base granular de 0,12mts. de espesor compactado con Densificación Máxima del Ensayo AASHO T-180; con C.B.R. no inferior al 80% a dicho valor de densificación.

5- Sub-base de suelo-arena (80% de arena silícea - 20% de suelo seleccionado) de 0,15mts. de espesor compactado con densificación igual o superior al 95% de la Densidad Máxima del Ensayo AASHO T-180.

6- Sub-rasante compactada en 0,15mts. de espesor con densificación igual o superior al 95% de la Densidad Máxima del Ensayo AASHO T-180; constituida por suelos con densidad no inferior a 1,7kg/m³ en el ensayo AASHO T-99.

7- Cordón cuneta existente

REDUCIDO AL 50%

REFERENCIAS					MUNICIPALIDAD DE CÓRDOBA				OBRA:			PLANO DE:			PLANO N°	
					DIRECCIÓN DE OBRAS VIALES				PLANO TIPO			PERFIL ESTRUCTURAL Y GEOMÉTRICO TIPO			—	
					DEPARTAMENTO INGENIERÍA — DIVISIÓN ESTUDIOS Y PROYECTOS							DE PAVIMENTO FLEXIBLE			TOTAL DE PLANOS	
					PROYECTO	—	DIRECTOR: Ing. Carlos Wendler		EXPEDIENTE:	FECHA:	ESCALA= 1:33				—	
					DIBUJO	—	JEFE DPTO.: Ing. Mauro Tartabini		—	OCTUBRE 2017						
					COLABORO	—	JEFE DIVISIÓN: Ing. Mauro Tartabini									