


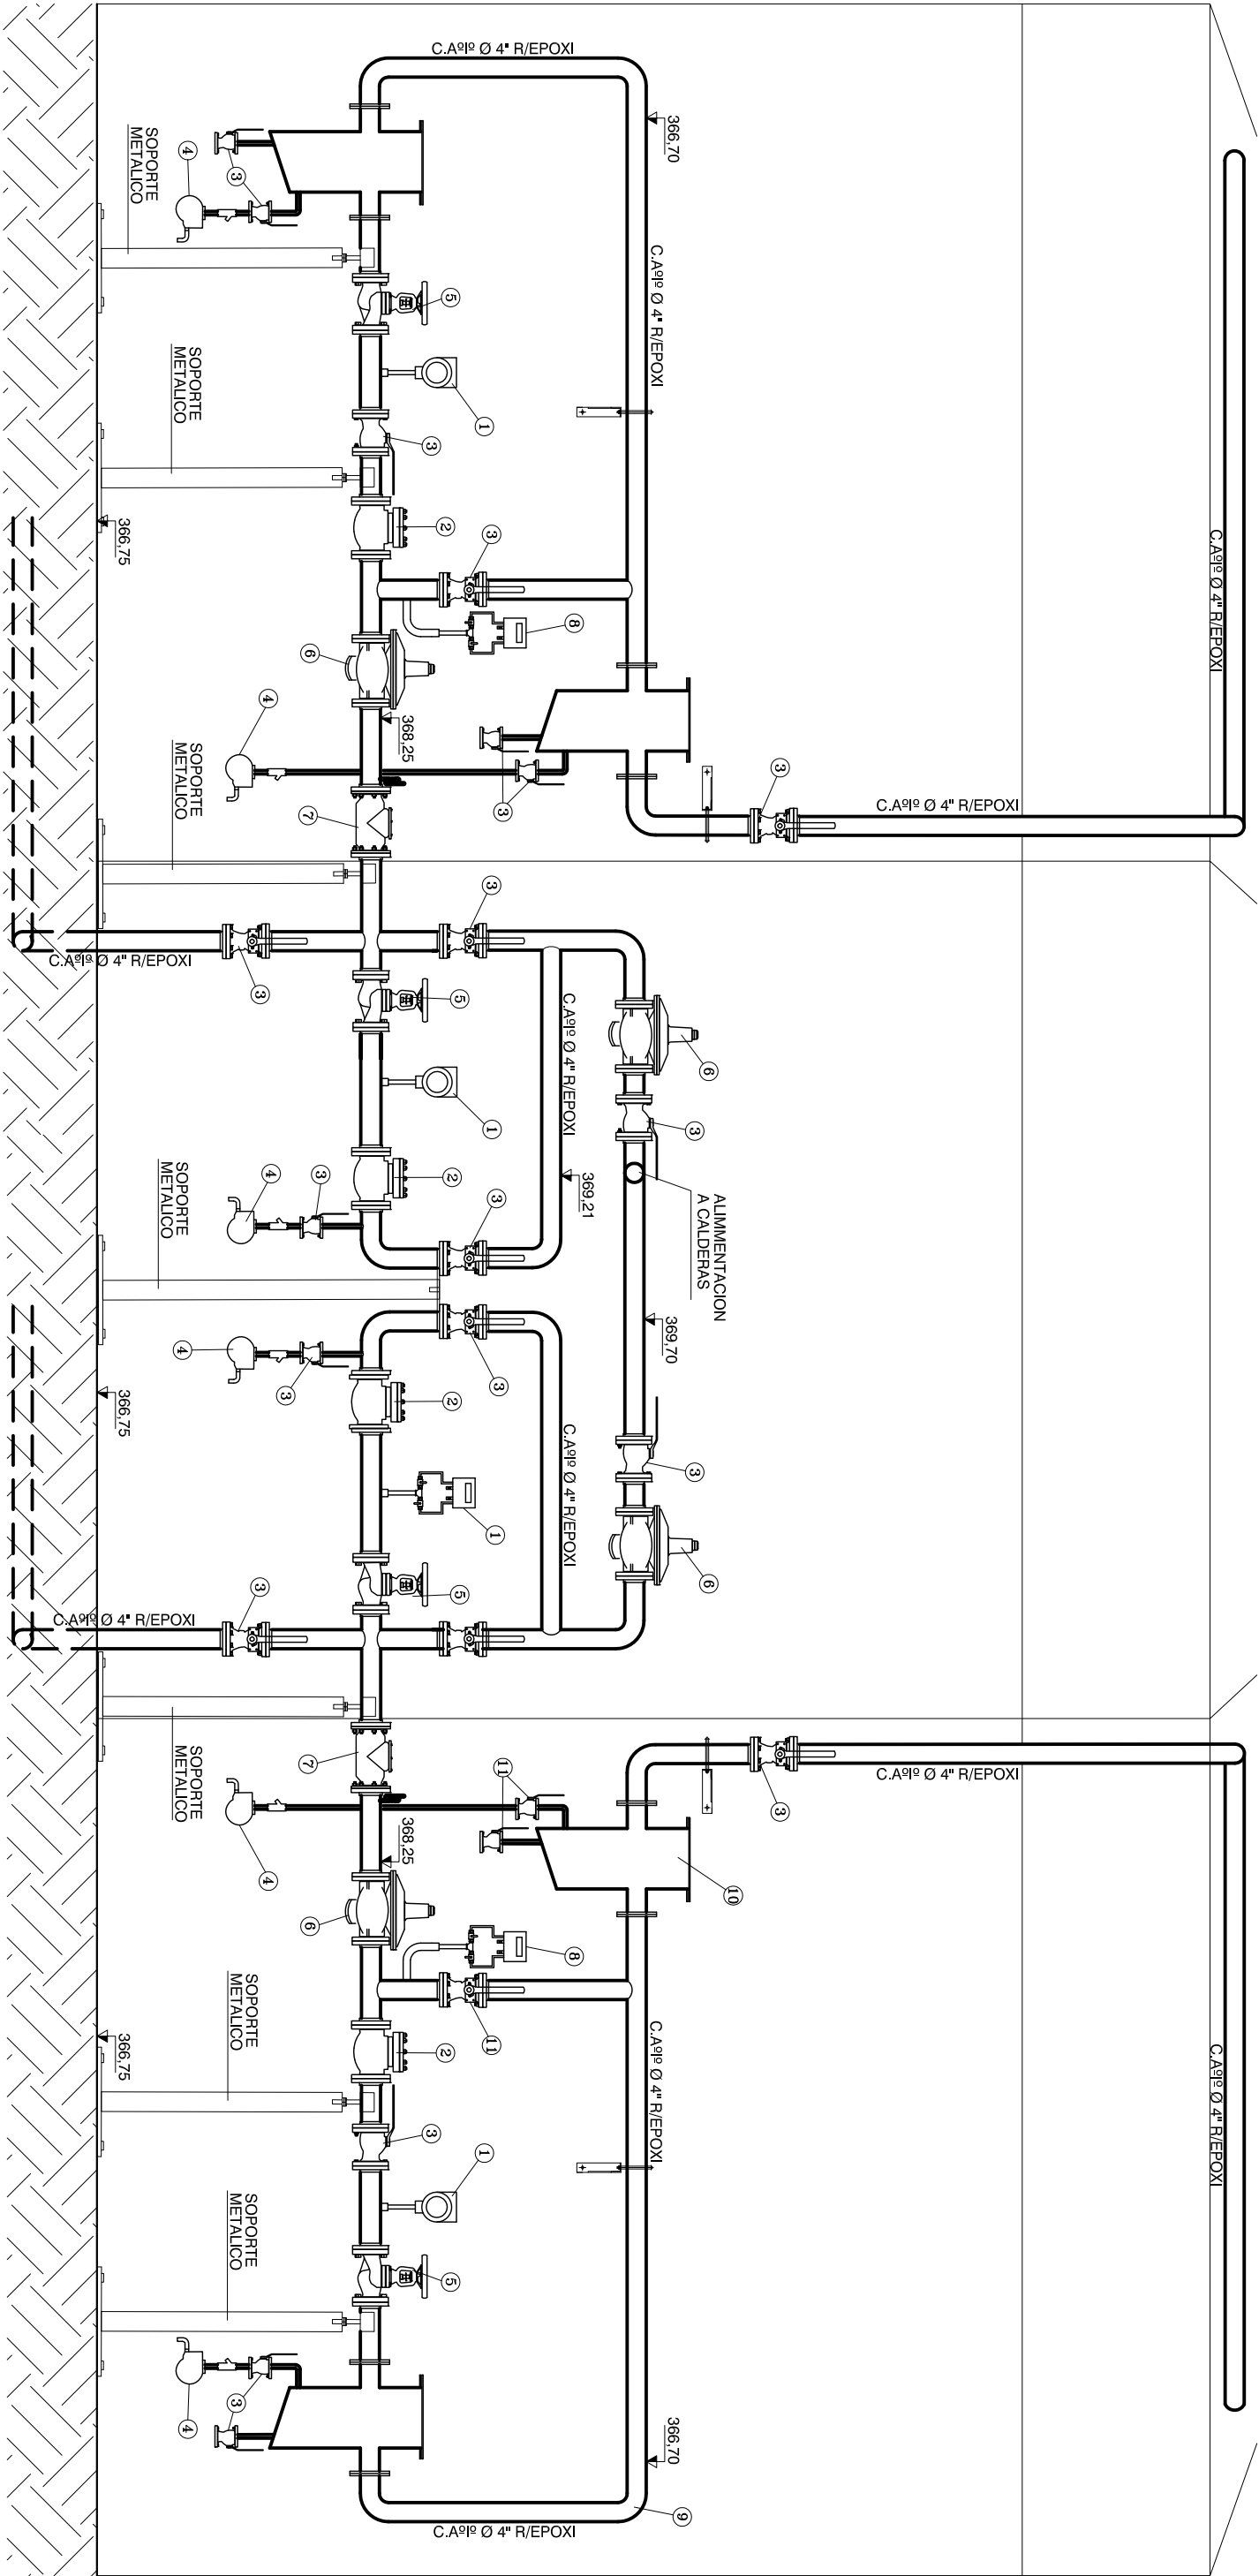

- Prolongación a Quemadores - Antorchas

- Prolongación a Quemadores - Antorchas

Nota: El plano es esquemático, las medidas deberán verificarse en el E.D.A.R. Bajo Grande

PLANILLA MATERIALES

CUADRO DE MANIOBRAS

Posic.	Descripción	Material	Dimensiones
1	Medidor de Caudal	LD 301	
2	Válvula Rel. A Ciapela	Hierro Fundido - Bridado	Ø 100 mm (4")
3	Válvula Esférica	HF - Cuerpo Part.-Esfromatic	Ø 100 mm (4")
4	Trampa de Vapor		
5	Válvula Globo		
6	Regulador de Presión		Ø 100 mm (4")
7	Arrestallamas		Ø 100 mm (4")
8	Medidor de Presión		
9	Curva 90º Aºº	Aºº - AISI 316	Ø 100 mm (4")
10	Trampa de Sedimentos	Aºº-AISI 316 -3mm de espesor	-
11	Válvula Esférica	WF-Cuerpo Unitario	Ø 19 (3/4")
12	Brida Slip-on	Aºº - AISI 316	Ø 100 mm (4")

MUNICIPALIDAD DE LA CIUDAD DE CÓRDOBA
SECRETARIA DE PLANEAMIENTO e INFRAESTRUCTURA
DIRECCIÓN DE REDES SANITARIAS Y GAS

REPARACIÓN DEL SISTEMA DE RECUPERACIÓN DE GAS EN DIGESTORES DEL E.D.A.R. BAJO GRANDE

PLANO N°: 02

PLANO DE : CUADRO DE MANIOBRAS
ESCALA : -

DICIEMBRE 2020