


DIGESTORES DE  
CUBIERTA FIJA  
EXISTENTES

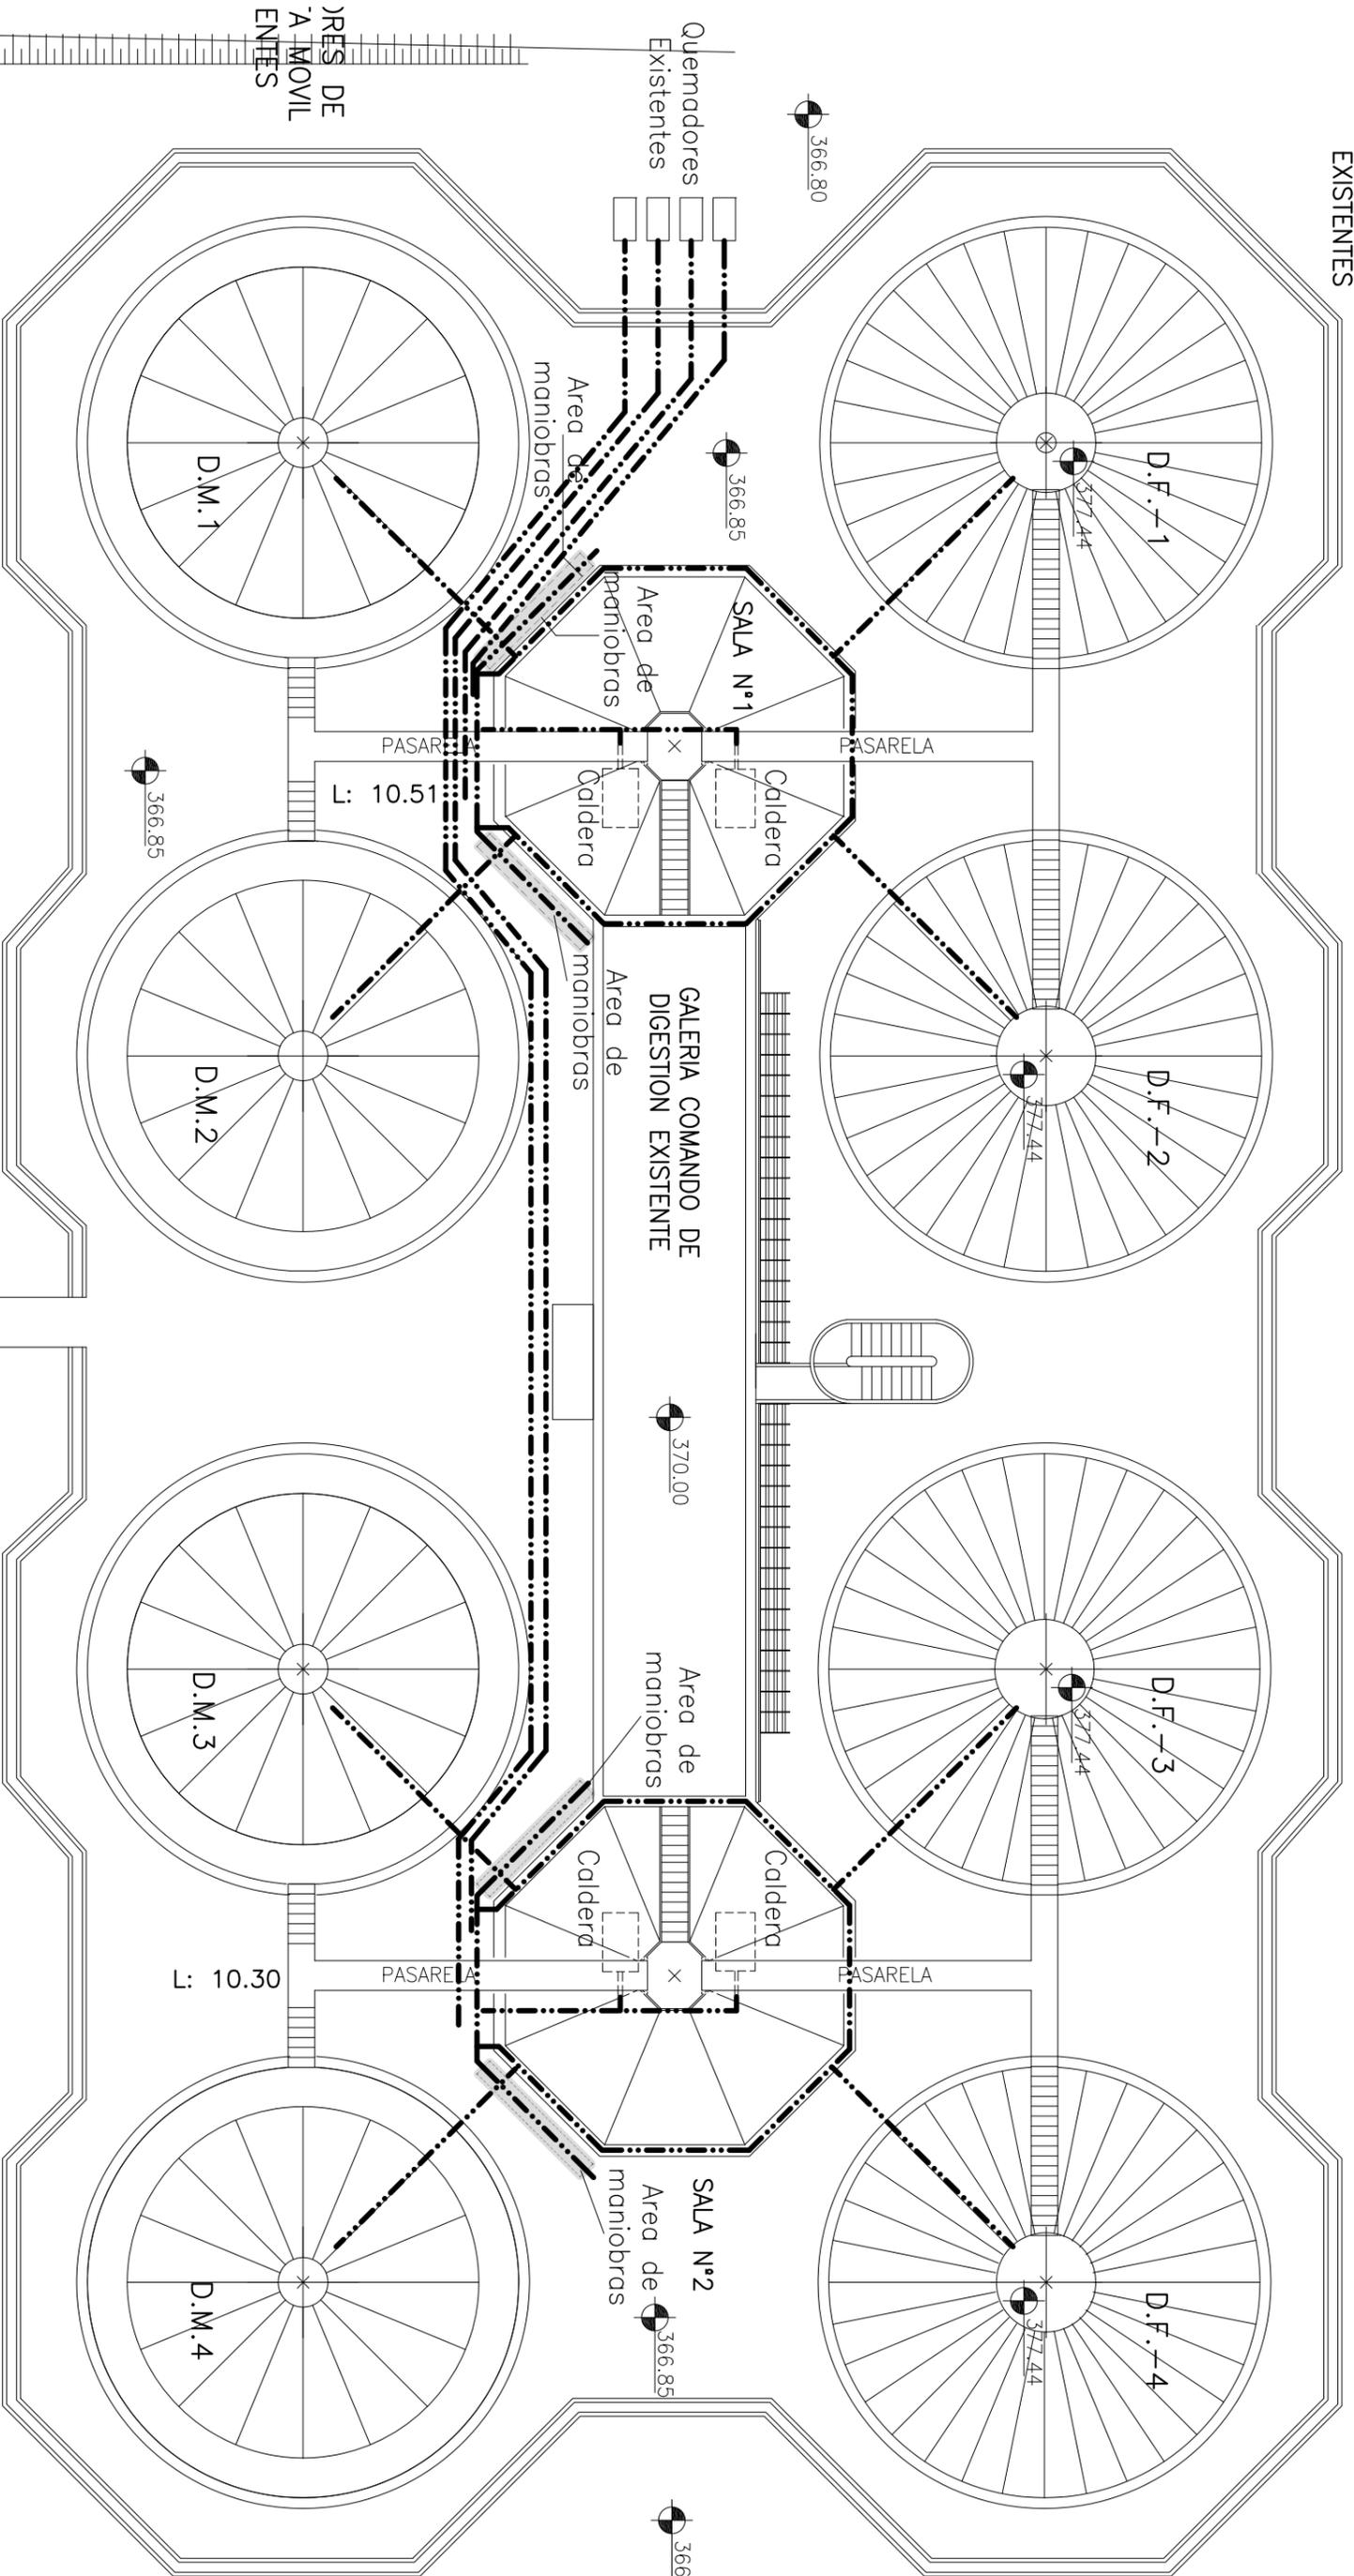

Nota: El plano es esquemático las medidas deberán verificarse en el E.D.A.R. Bajo Grande

REFERENCIAS  
--- Cañería a Ejecutar

REPARACIÓN DEL SISTEMA DE RECUPERACIÓN DE  
GAS EN DIGESTORES DEL E.D.A.R. BAJO GRANDE

PLANO N°: 01

MUNICIPALIDAD DE LA CIUDAD DE CÓRDOBA  
SECRETARIA DE PLANEAMIENTO e INFRAESTRUCTURA  
DIRECCIÓN DE REDES SANITARIAS Y GAS

PLANO DE : PLANIMETRÍA DE CAÑERÍA A REMPLAZAR  
ESCALA : 1:200

DICIEMBRE 2020