


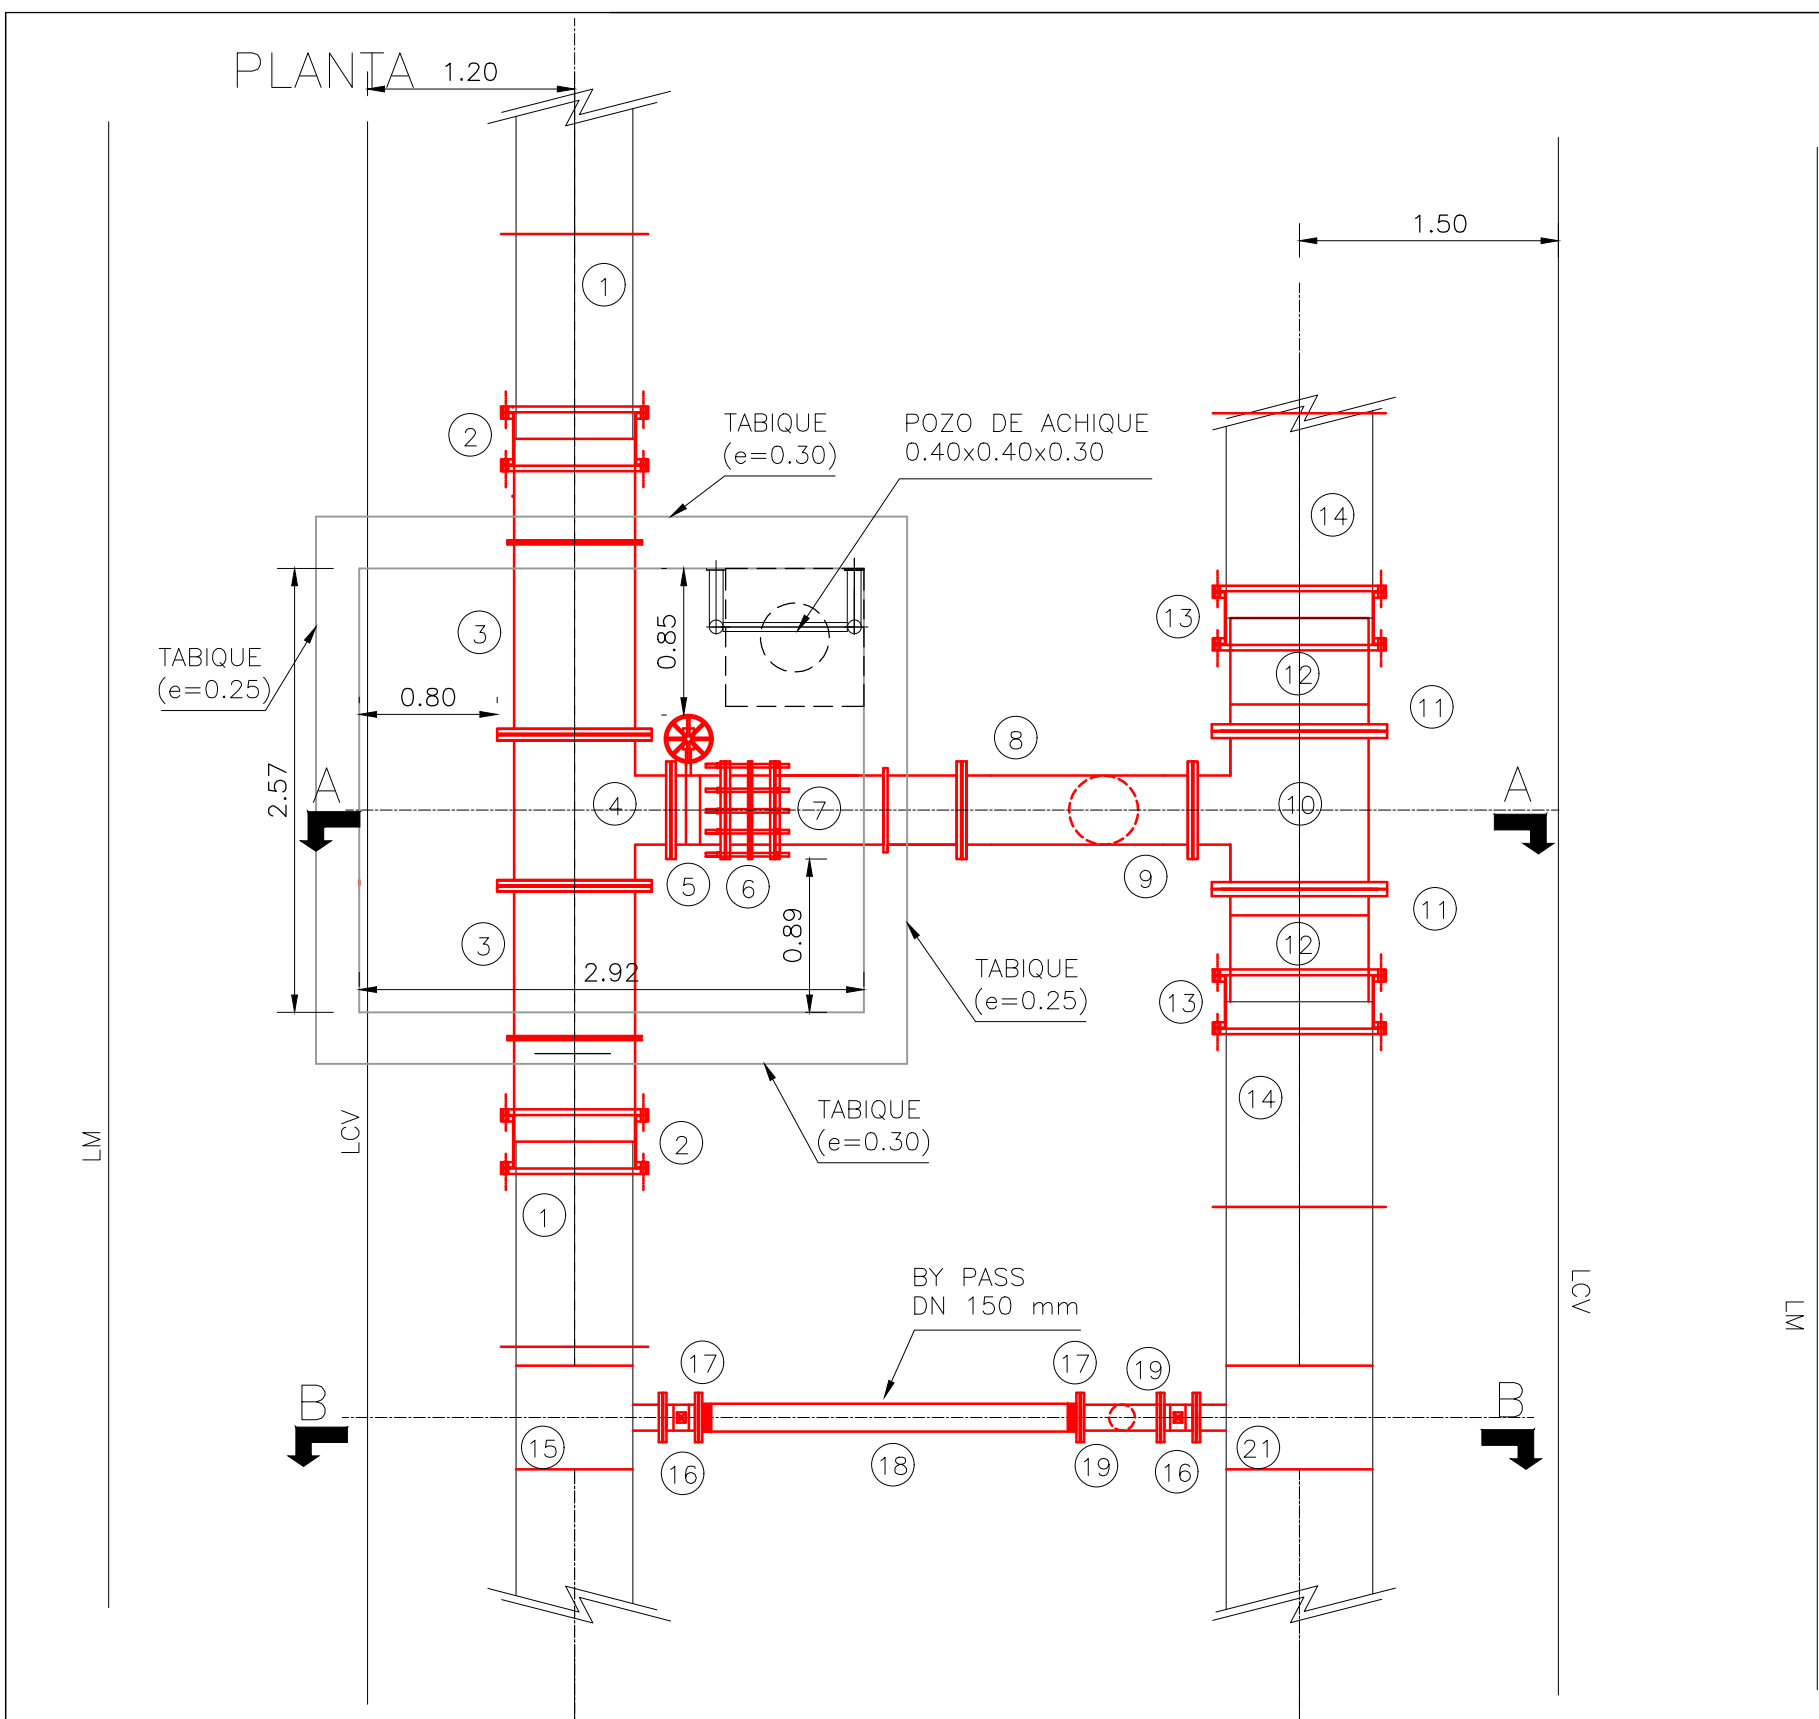
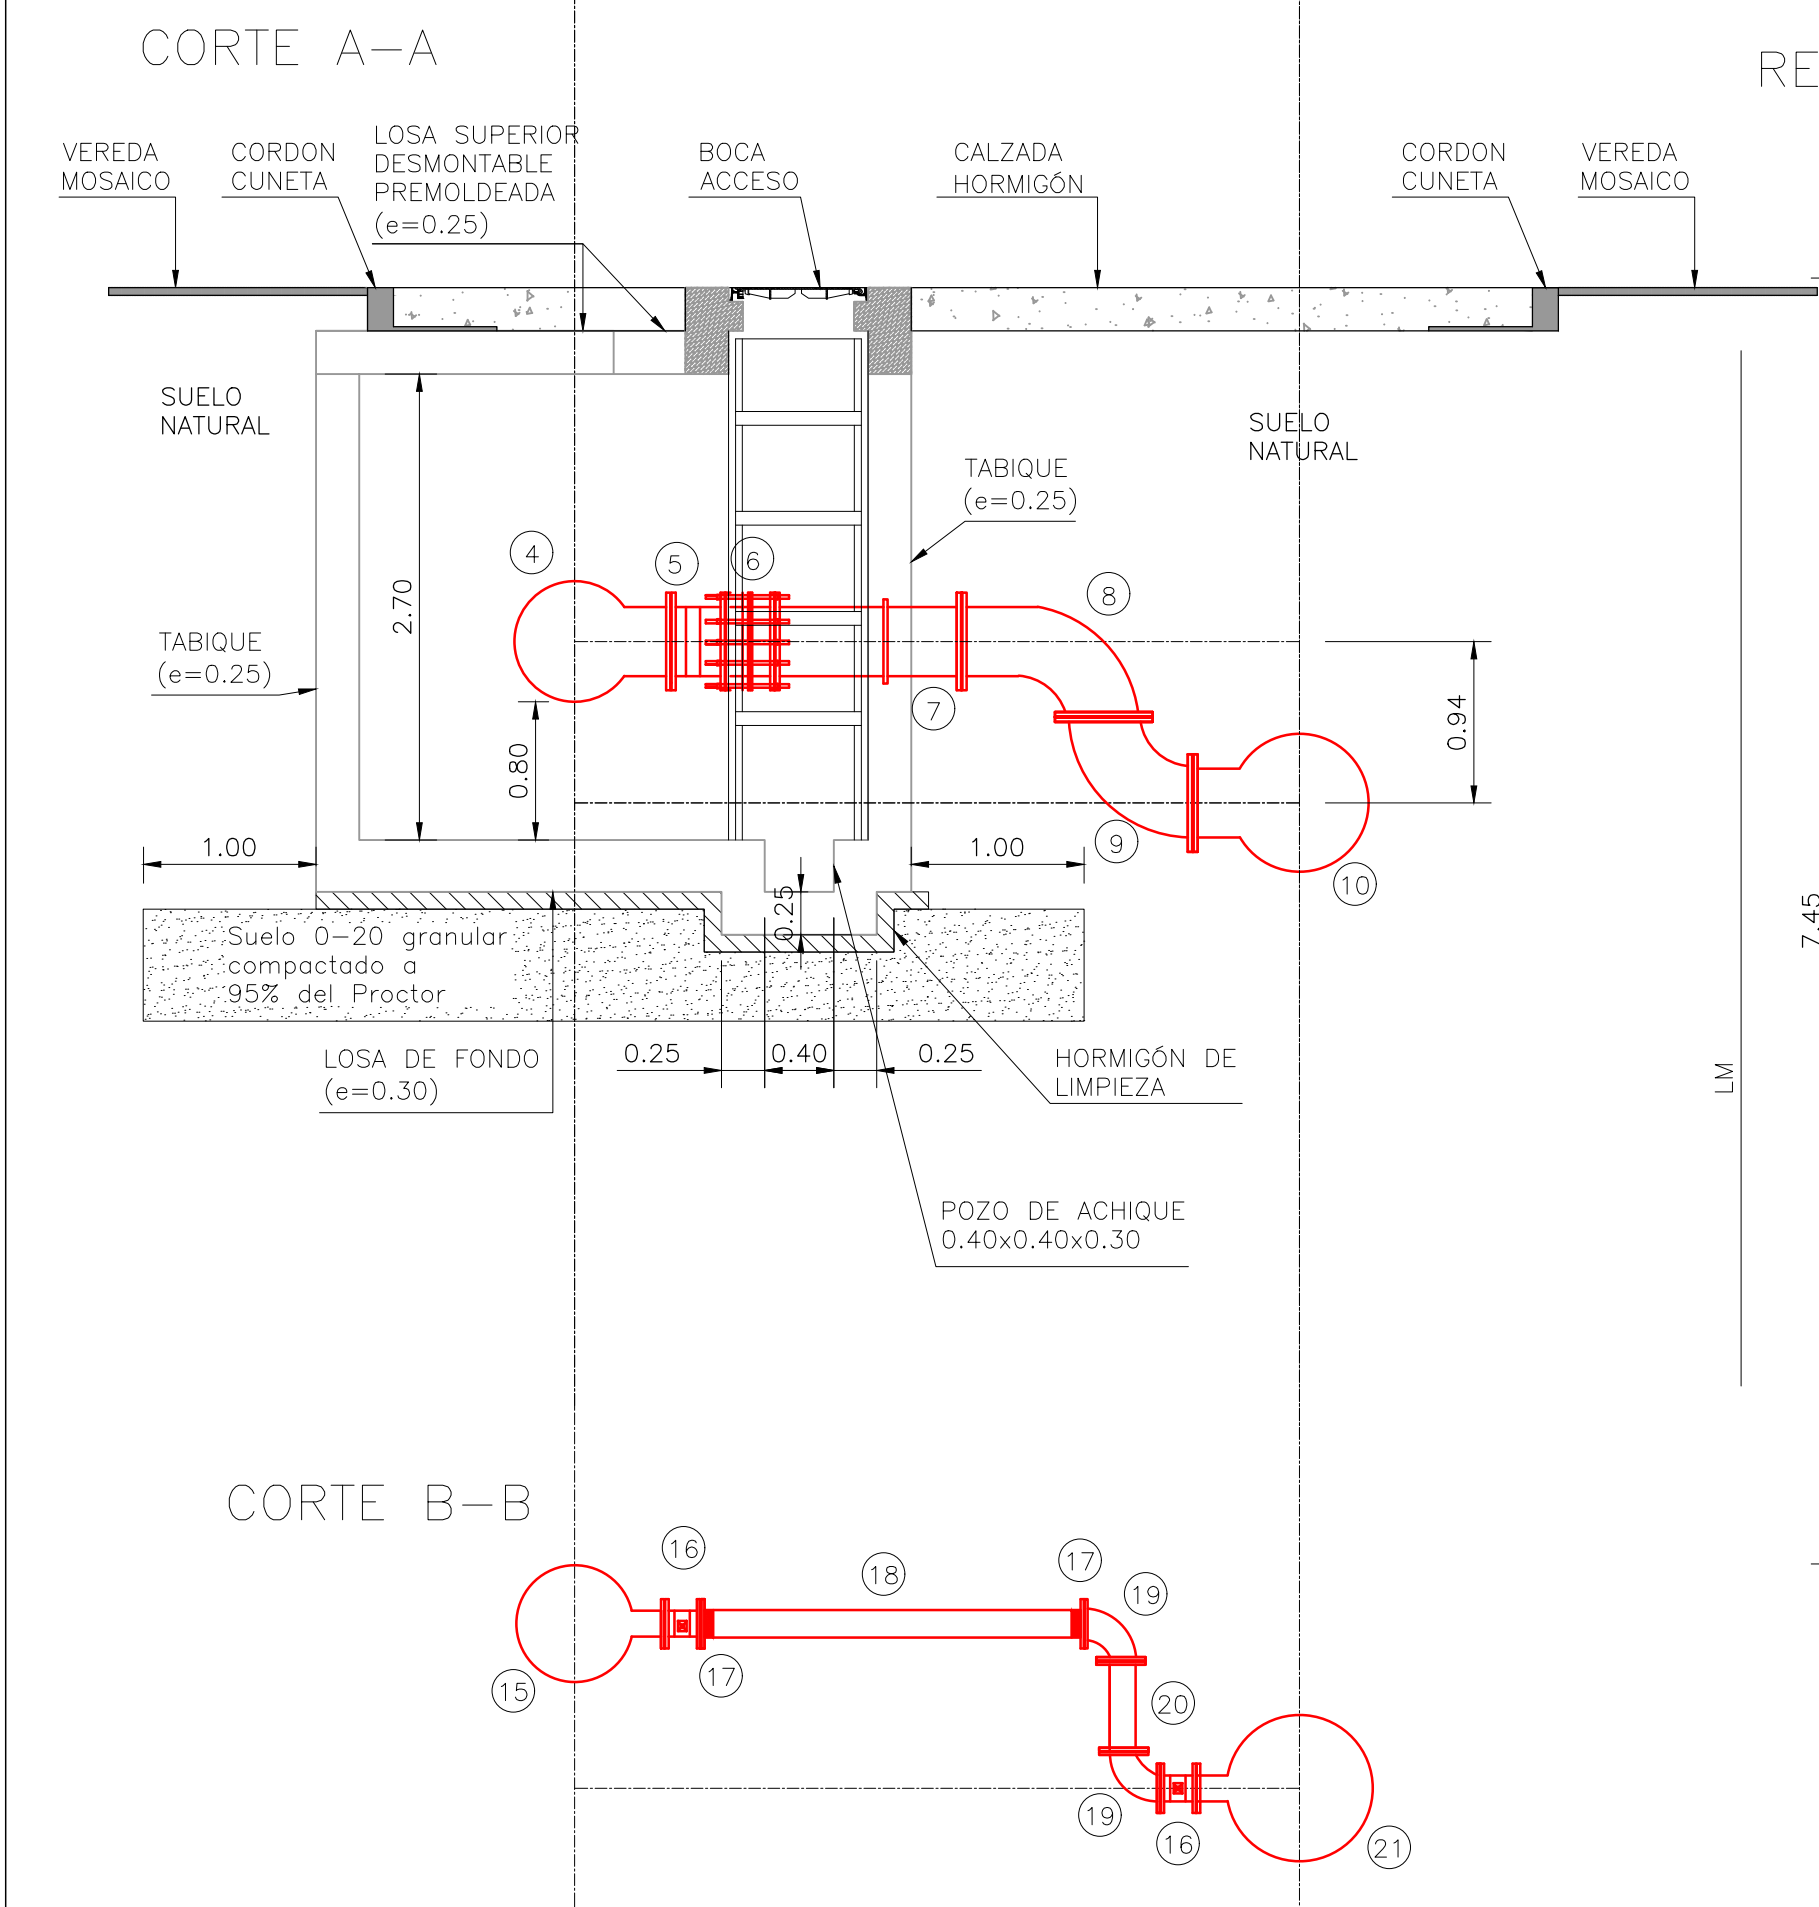
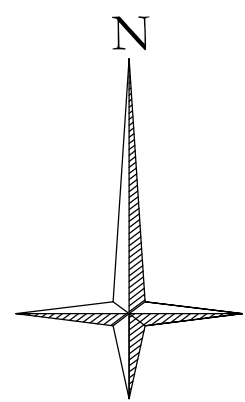


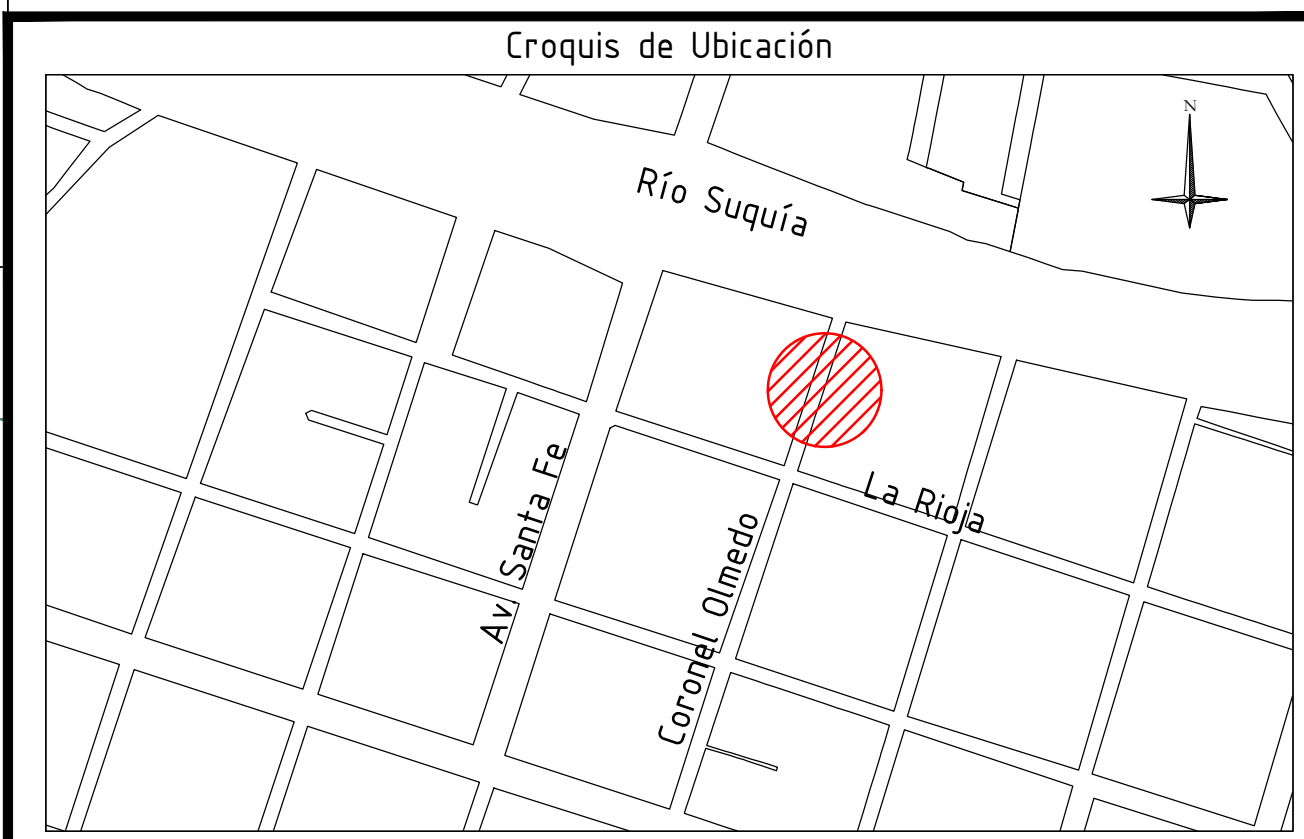

- REFERENCIAS DESPIECE
- 1 CAÑO EXISTENTE A" DN650 mm - DEXT 676 mm
 - 2 TAMBOR DE CONEXIÓN CON TOLERANCIA DN 700 mm
 - 3 PASAMURO CON ARO DE ANCLAJE DN 700 BR - BR - LONG: 1350 mm.
 - 4 RAMAL TEE FD DN 700 X 400 BR-BR-BR - LONG: 870 mm
 - 5 VALVULA MARIPOSA DN 400 mm - LONG: 310 mm
 - 6 JUNTA DE DESARME AUTO PORTANTE DN 400 mm - LONG MIN: 280 mm
 - 7 PASAMURO CON ARO DE ANCLAJE DN 400 BR-BR - LONG: 1020 mm
 - 8 CURVA 90° DN 400 mm BR-BR - LONG ESPECIAL
 - 9 CURVA 90° DN 400 mm BR-BR - LONG: 500 mm
 - 10 RAMAL TEE FD DN 800 X 400 BR-BR-BR - LONG: 910 mm
 - 11 ADAPTADOR DE BR DN 800 mm CON TOL- LONG: 113 mm
 - 12 TRAMO DE AJUSTE DN 800 mm - LONG: 500 mm
 - 13 TAMBOR DE CONEXIÓN CON TOLERANCIA DN 800 mm
 - 14 CAÑO EXISTENTE HF DN 800 MM - DEXT 848 mm
 - 15 TOMA EN CARGA DN 700 CON SALIDA BR DN 150 mm
 - 16 VALVULA EXCLUSA DN 150 mm CUERPO CORTO
 - 17 ADAPTADOR DE BR DN 150 mm CON TOL. 151-181 mm
 - 18 CAÑO PVC CL 10 DN 160 mm
 - 19 CURVA 90° BR-BR DN 150 mm - LONG: 220 mm
 - 20 CARRETEL BR-BR DN 150 mm - LONG: 500 mm
 - 21 TOMA EN CARGA DN 800 CON SALIDA BR DN 150 mm

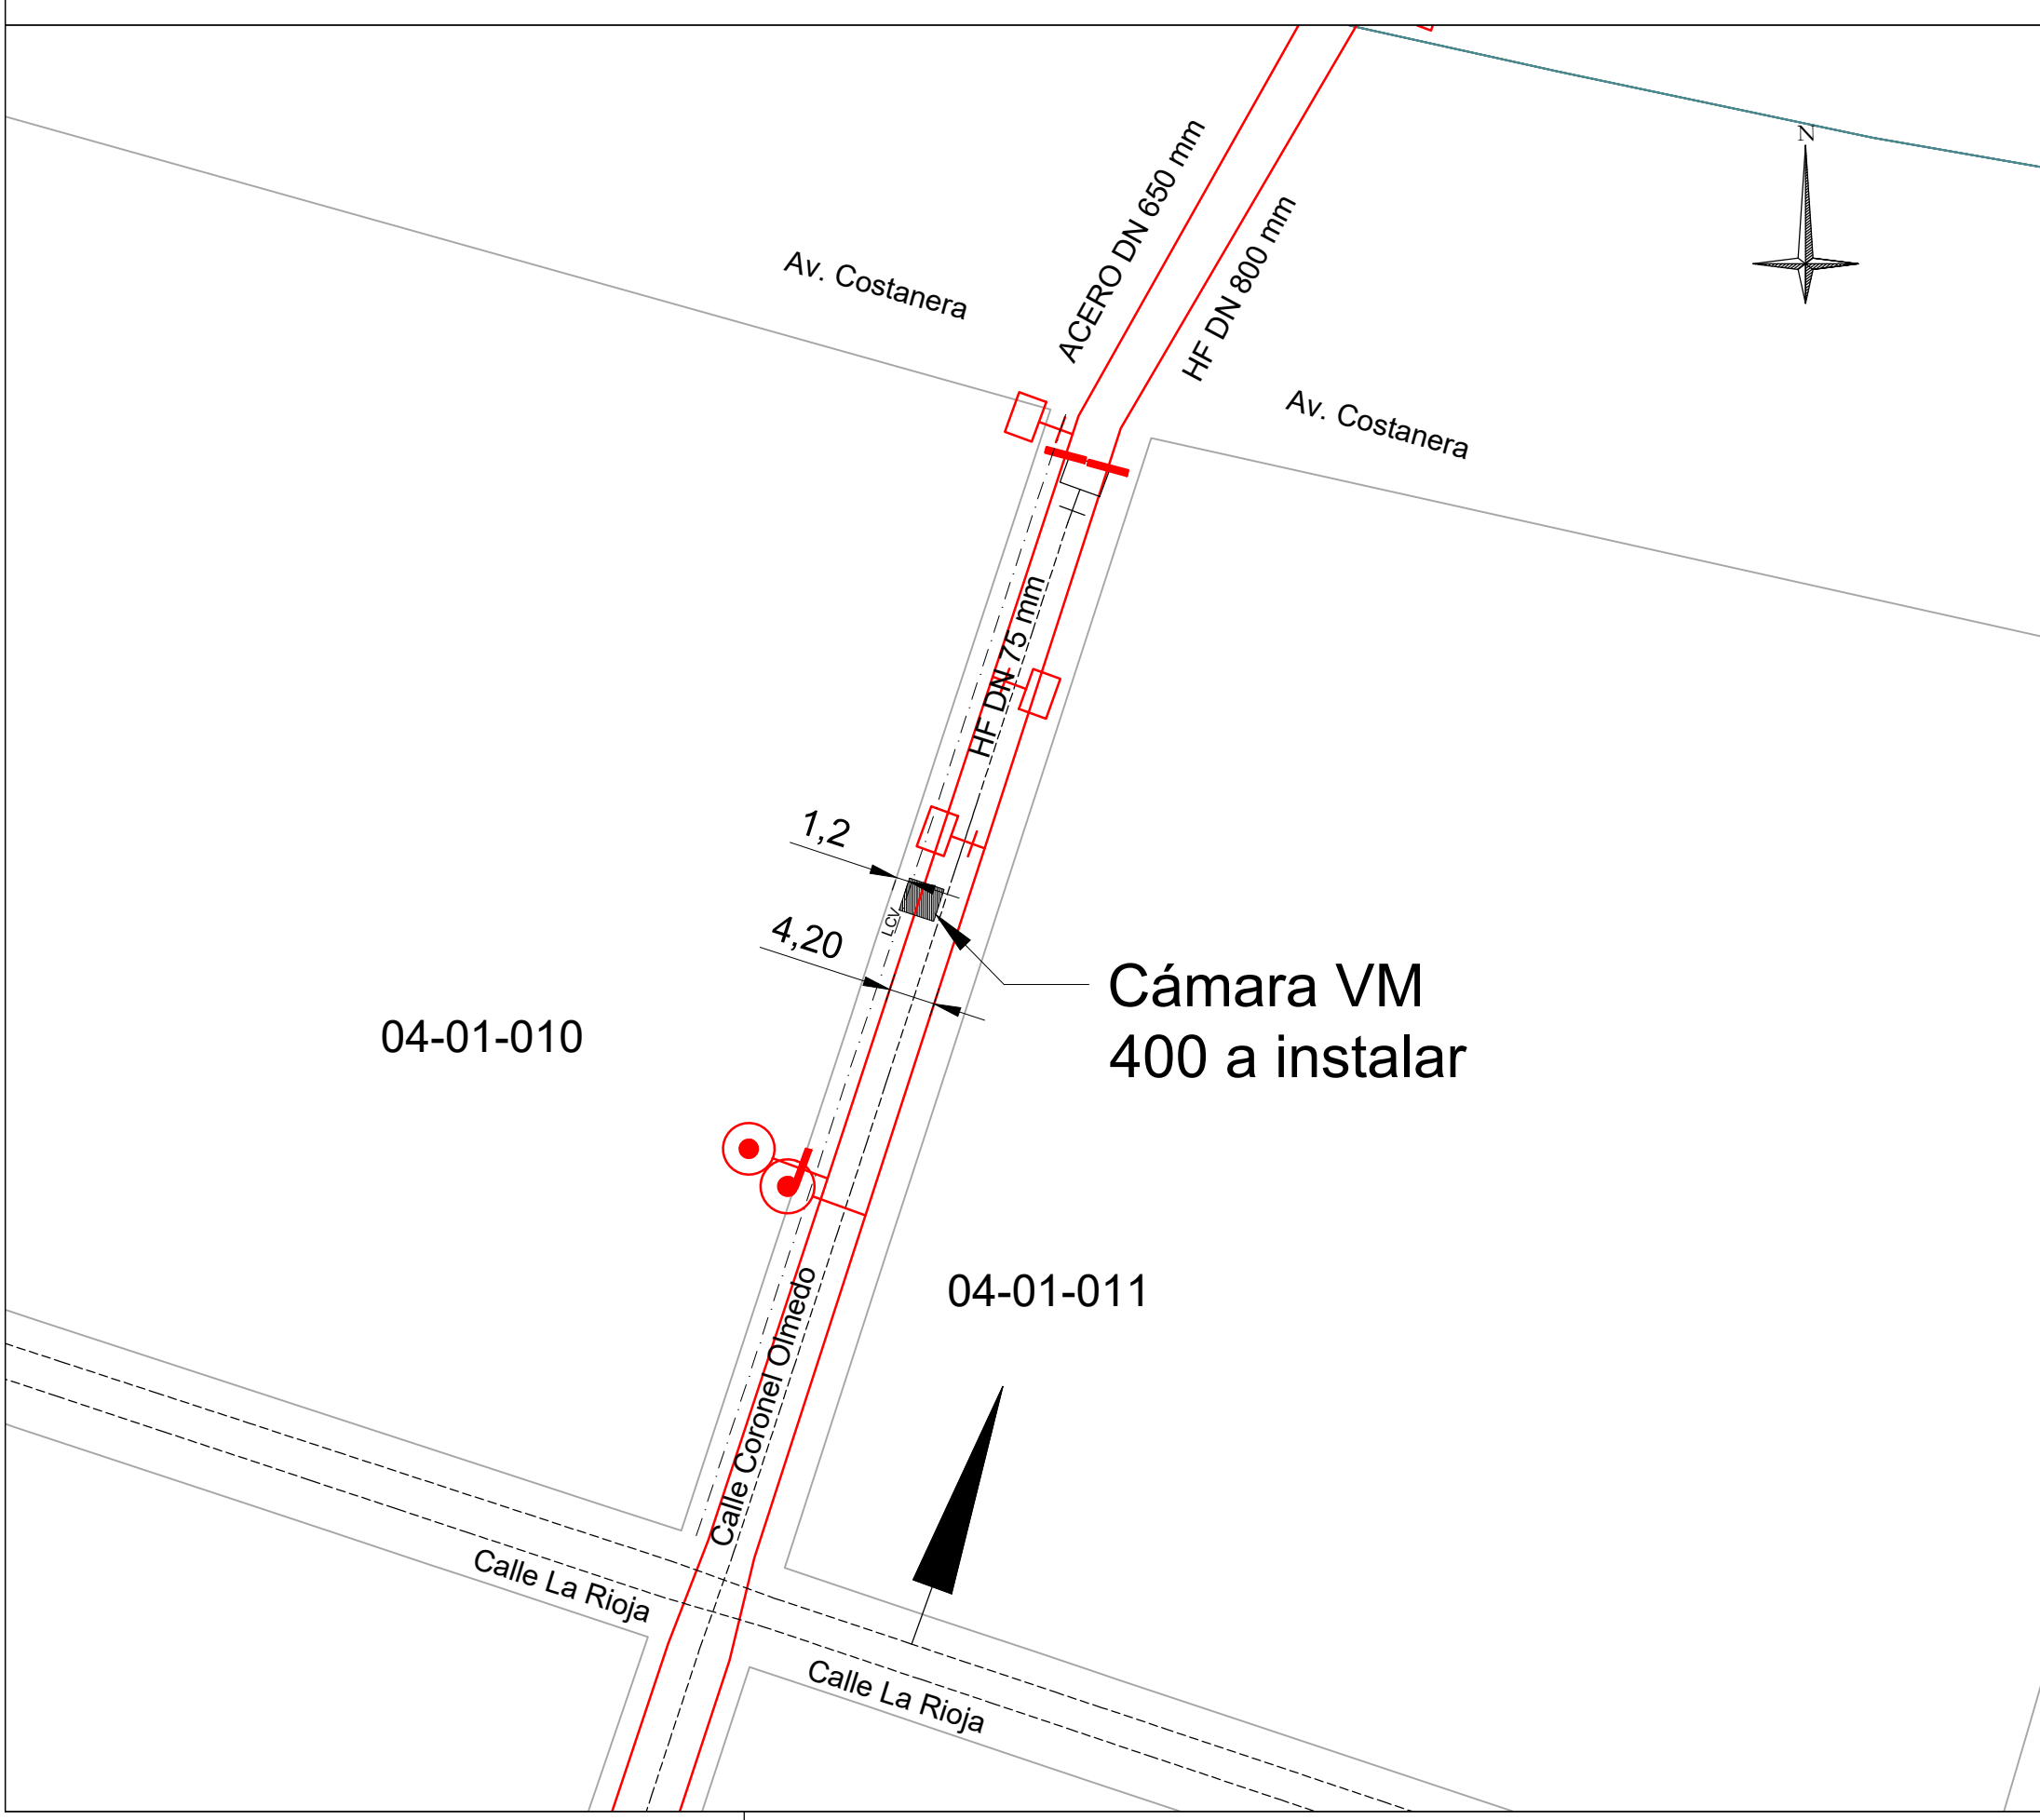

RECINTOS EMPALMES

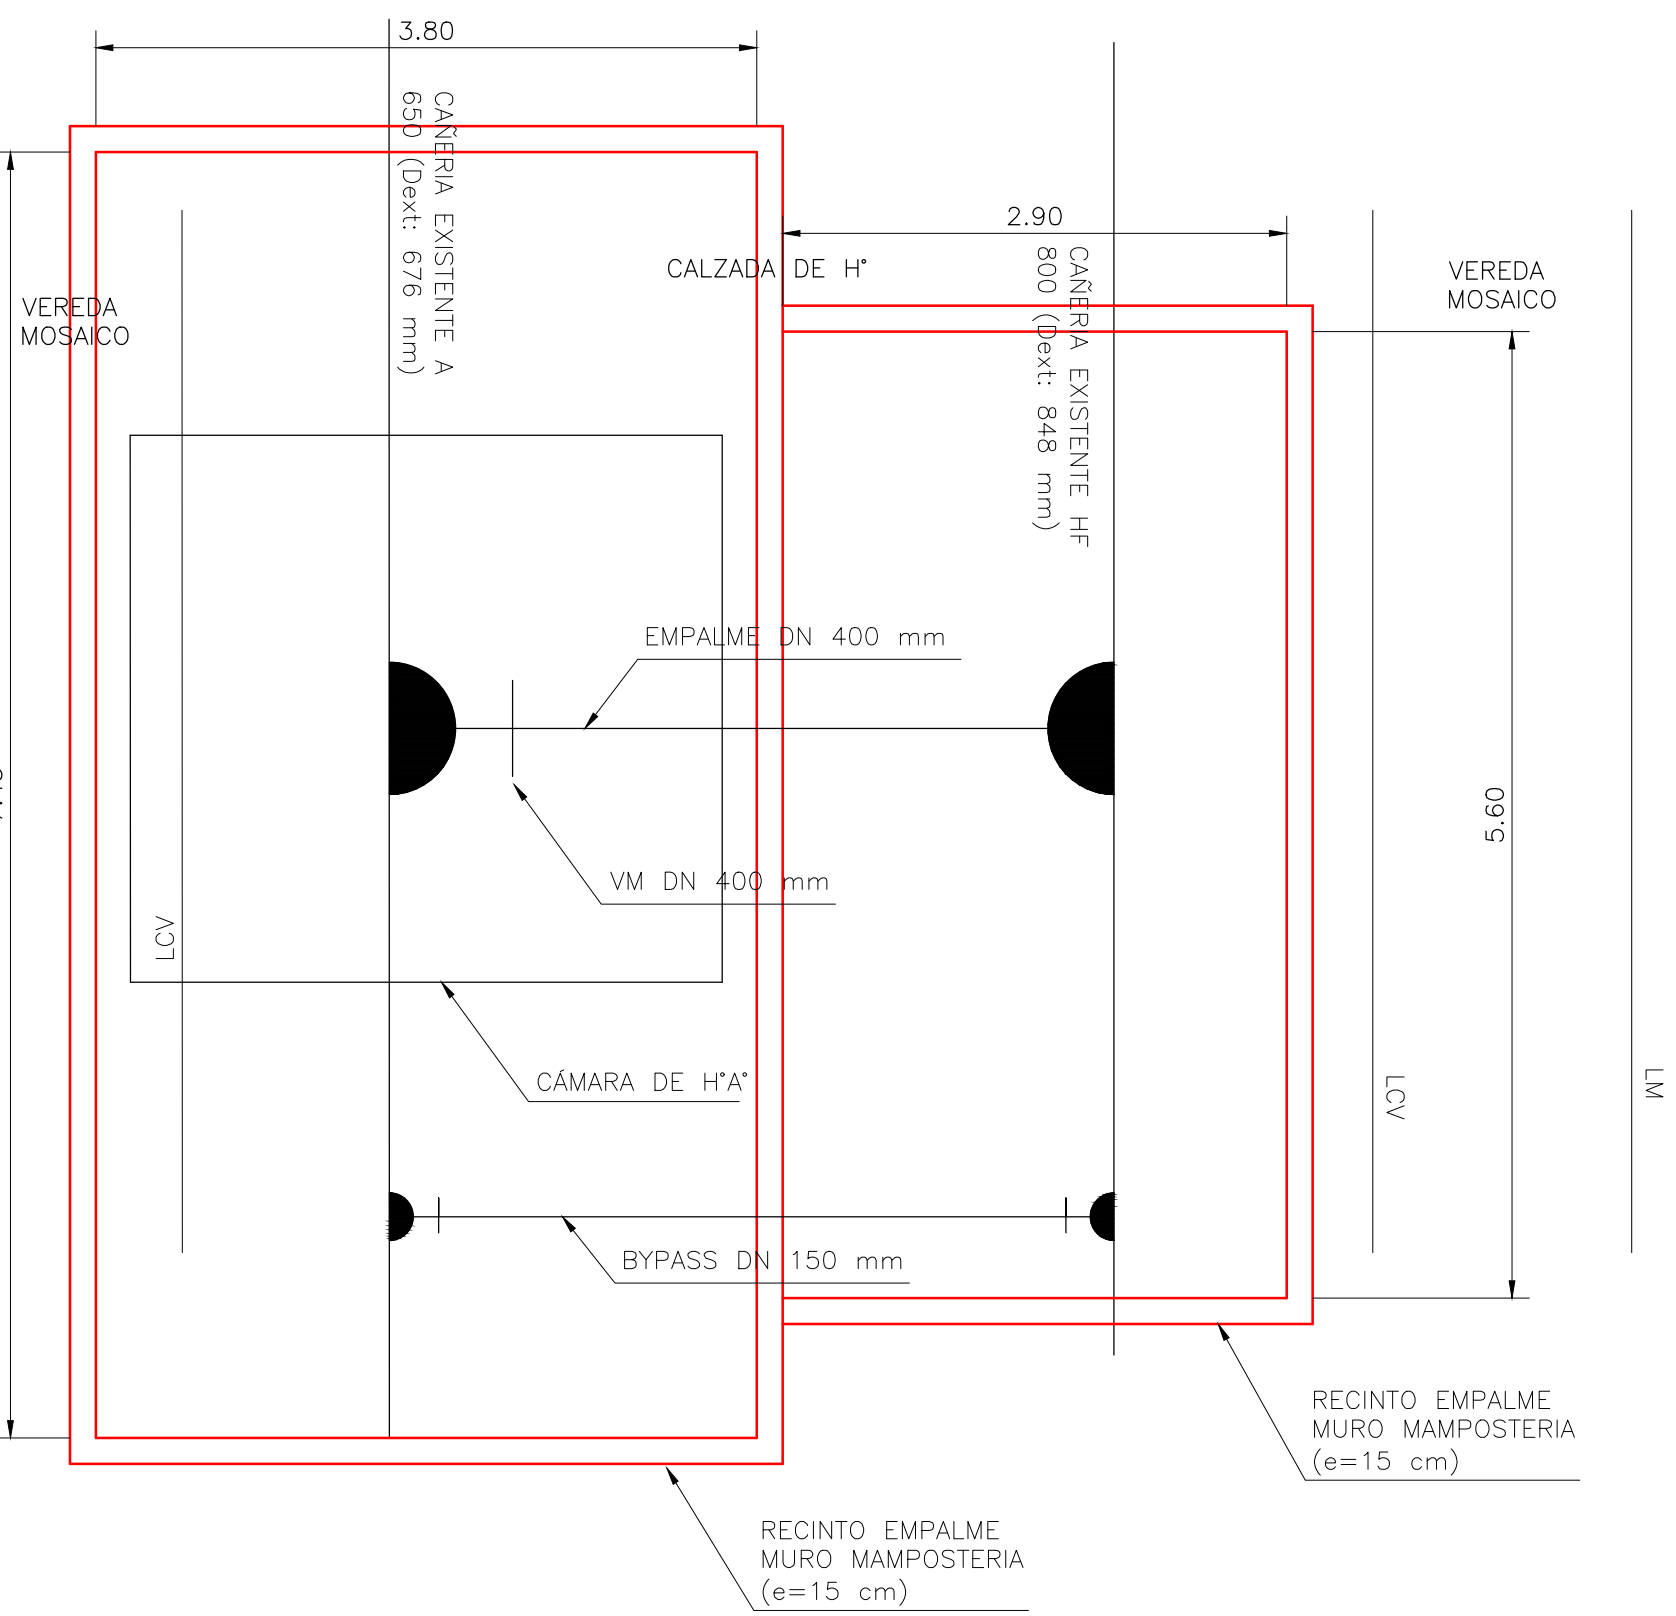

- REFERENCIAS
- CAÑERÍA EXISTENTE
 - A INSTALAR
 - RAMAL SIMPLE
 - VALVULA
 - VALVULA DE AIRE
 - TAPÓN
 - HIDRANTE
 - TOMA PARA MOTOBOMBA
 - CÁMARA DE DESAGÜE
 - PUNTO MED. DE PRESIÓN
- ESPECIFICACIONES TÉCNICAS
- LA CAÑERÍA A INSTALAR PARA BYPASS ES DE PVC CL 10 CON JUNTA ELÁSTICA
- LAS PIEZAS CUYAS MEDIDAS NO SEAN ESTÁNDAR DEBERÁN FABRICARSE EN ACERO
- NOVENCLATURA CATASTRAL: D.04 - Z. 01 - M. 011
- CANTIDAD DE VALVULAS MARIPOSA DN 400 mm: 1
- CANTIDAD DE HIDRANTES: -
- CANTIDAD DE DESAGÜES: -
- CANTIDAD DE MOTOBOMBAS: -
- CANTIDAD DE LOTES: -
- IMPORTANTE: TODAS LAS MEDIDAS/LONGITUDES/TOLERANCIAS INDICADAS EN EL PROYECTO DEBERÁN SER VERIFICADAS SEGÚN RESULTADOS DE SONDEOS E INTERFERENCIAS EXISTENTES

Proyectista	Empresa Contratista	Comitente/Costeante
Nombre y Apellido: Profesión: Dirección:	Nombre y Apellido: En Carácter de: Dirección: Teléfono:	Nombre y Apellido: Dirección: DNI N°: Teléfono:
PLANO DE : PROYECTO OBRA 600: EMPALME DN 400 mm OBRA OPTC Decreto 529/94		
Visado: Nombre: Cargo:	Antecedente:	Fecha: Abril 2021 Plano N°: 1 de 1