


SECCION DE ZANJA TIPICA II

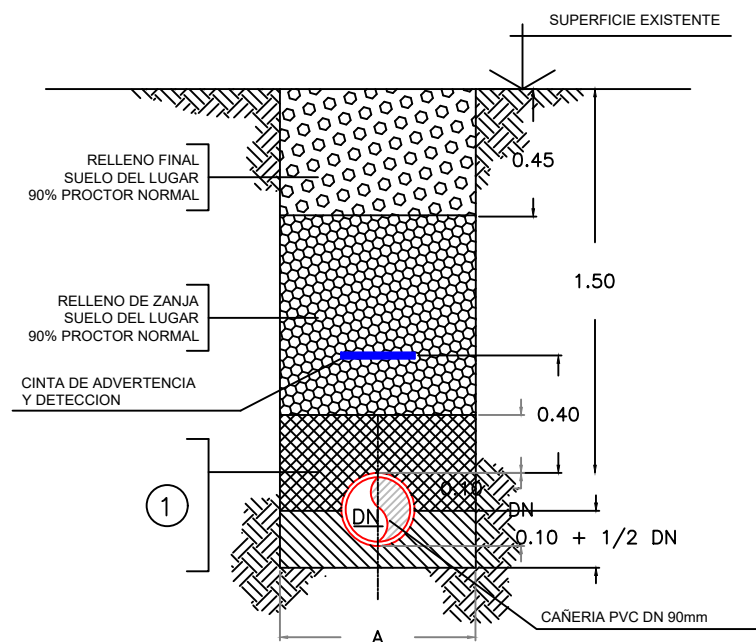

① RELLENO GRANULAR CON MENOS DE 12% DE FINOS (SW, SP).



$$H = 3.80 \text{ m}$$

DN 90 A = 0.60 m

1) LA SUPERFICIE DEBERA SER RECONSTRUIDA DE ACUERDO A LAS ESPECIFICACIONES TECNICAS

- 2) LA DISTANCIA "A" CORRESPONDE A LA DISTANCIA MINIMA LIBRE ENTRE LAS PAREDES DE LA ZANJA A LA ALTURA DEL INTRADOS DE LA CAÑERIA.
DE SER NECESARIO ENTIBAMIENTO, SE EFECTUARA EL SOBREALCHO CORRESPONDIENTE.
- 3) EL SUELO UTILIZADO PARA RELLENO DEBERA CUMPLIR CON LA CLAUSULA 2.3.1.2.B DE LAS ESPECIFICACIONES TECNICAS.

- ① Caño existente A°Cº DN 100mm - OTC nº 492
- ② CFD DN 100mm - Tol 109 - 133mm
- ③ Caño de PVC Cl 10 - D.Ext. 110mm
- ④ Ramal T PVC Cl 10 - D.Ext. 110x90mm 3 Ench.
- ⑤ Caño de PVC Cl 10 - D.Ext. 90mm a instalar
- ⑥ Adap.Brida P/PVC D.Ext.90mm
- ⑦ Valvula Comp.DN 80mm T/STD.

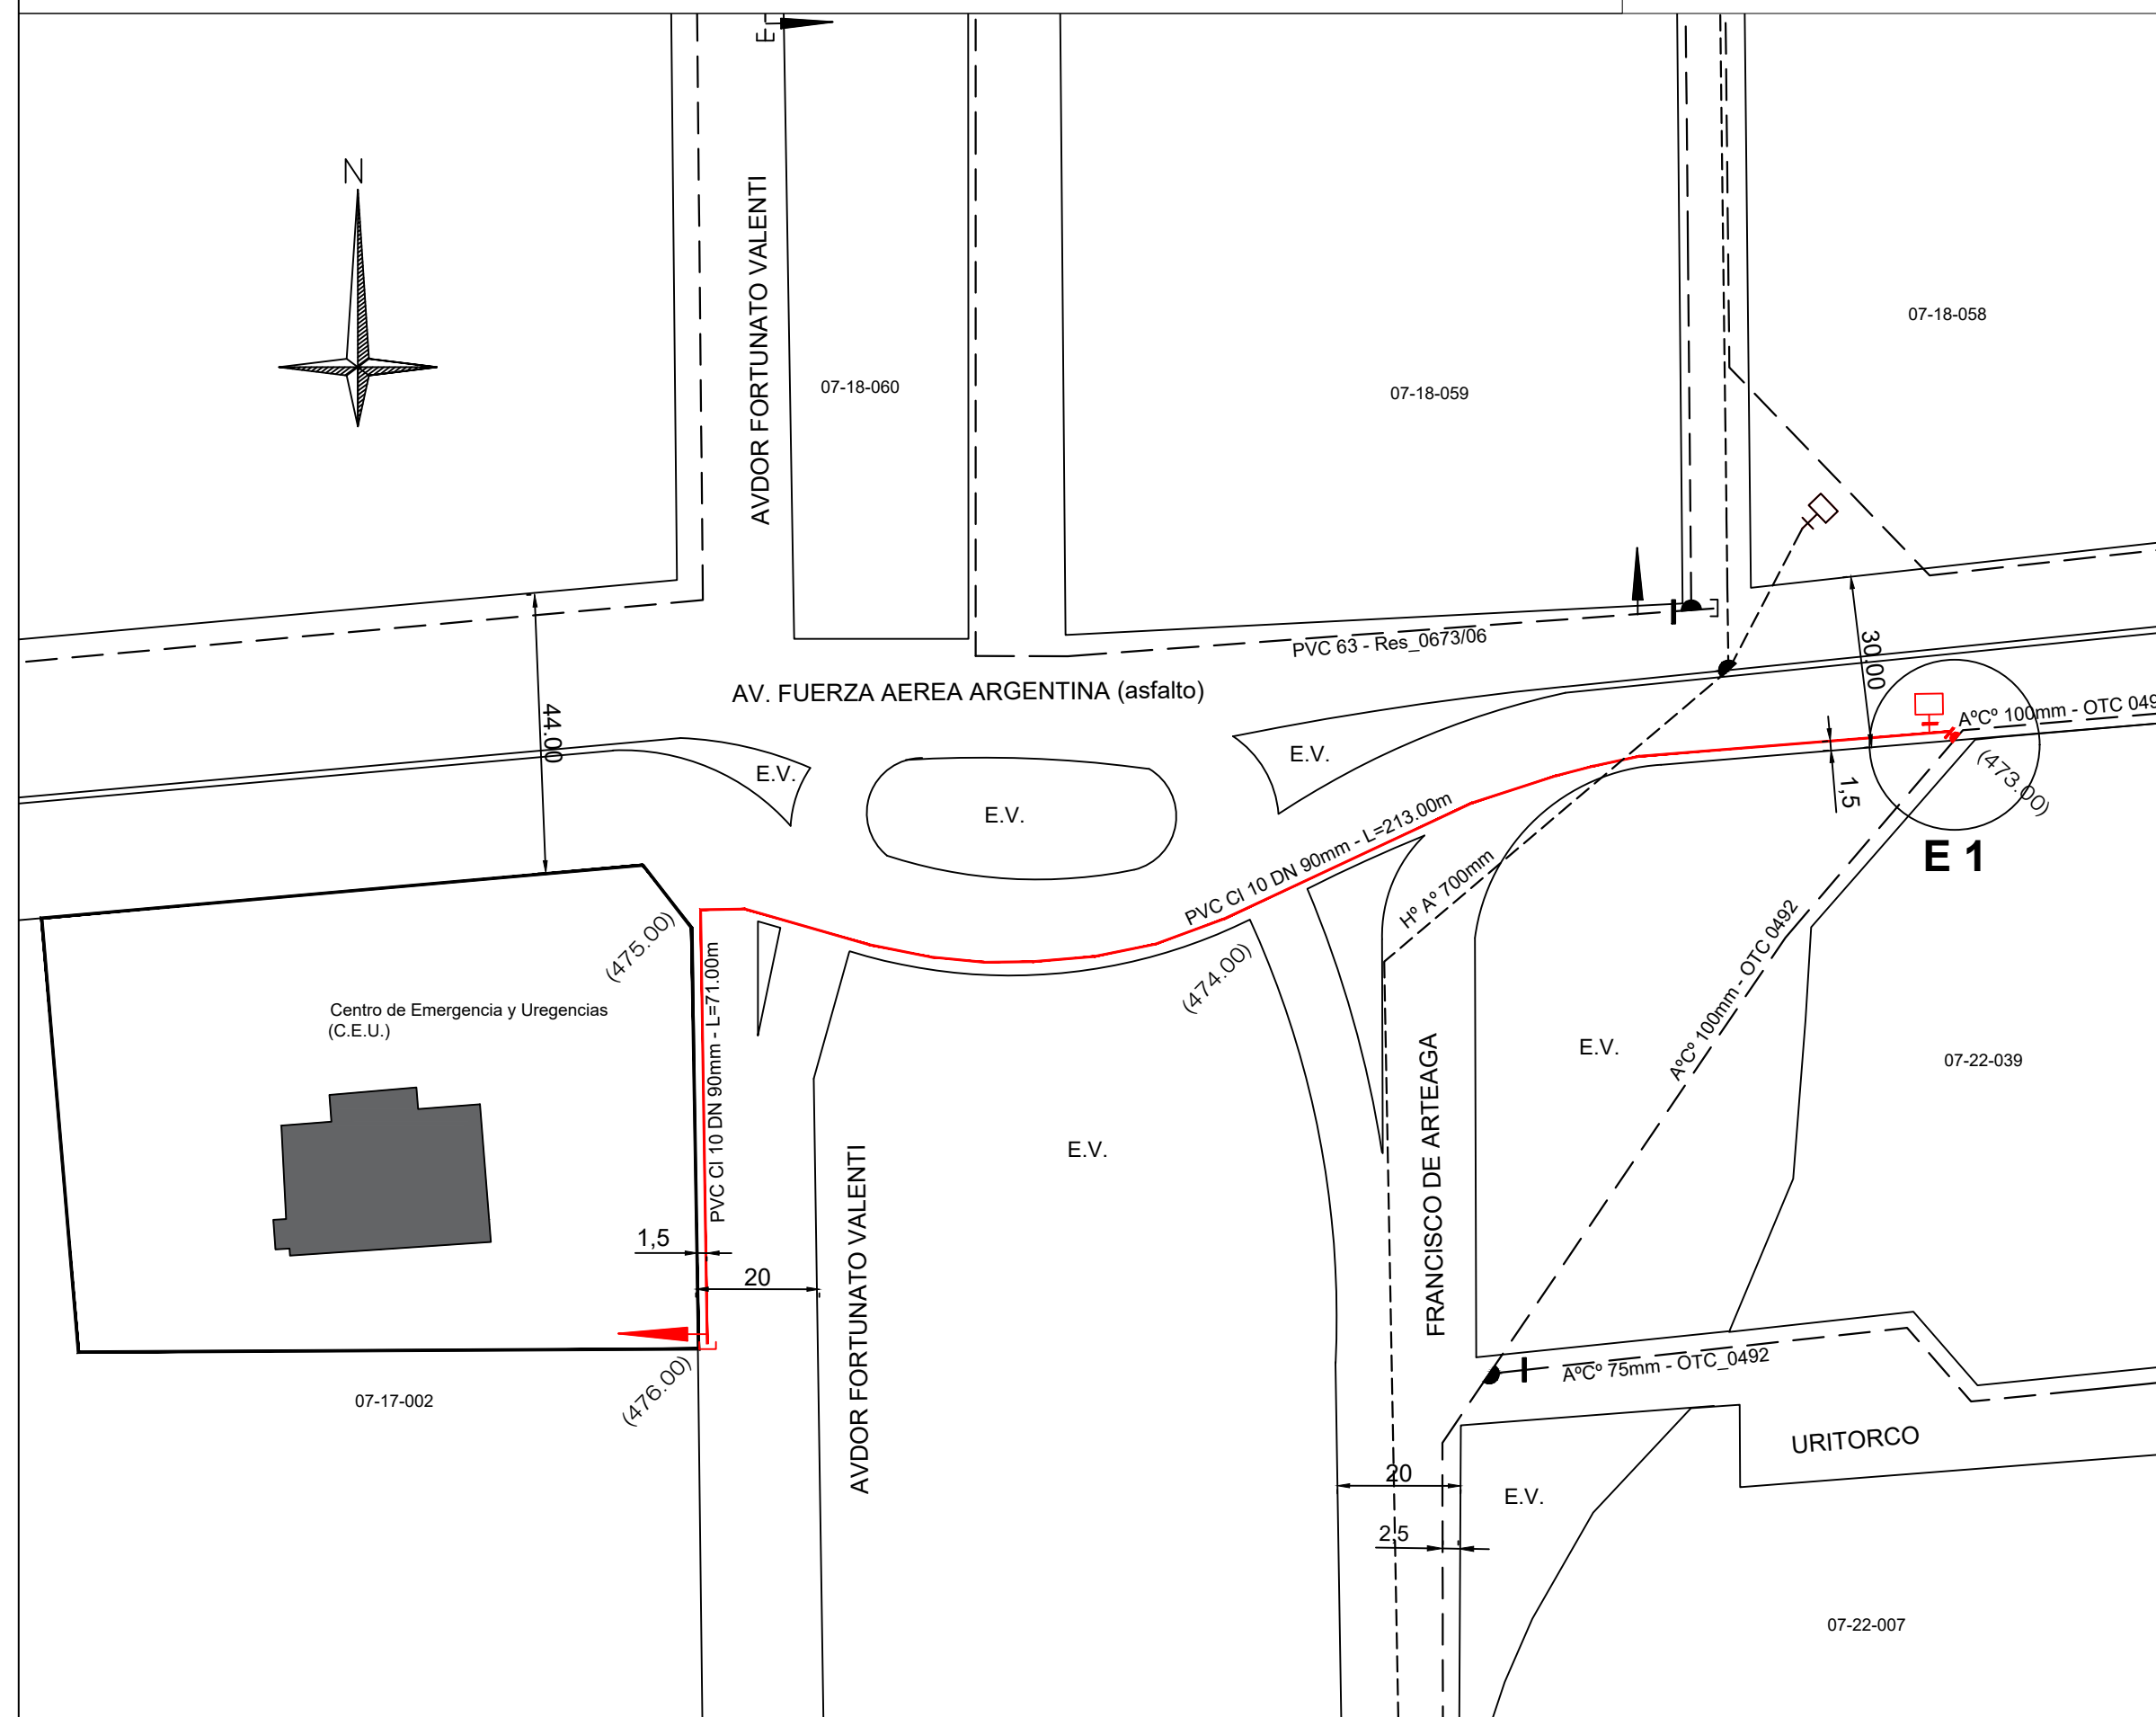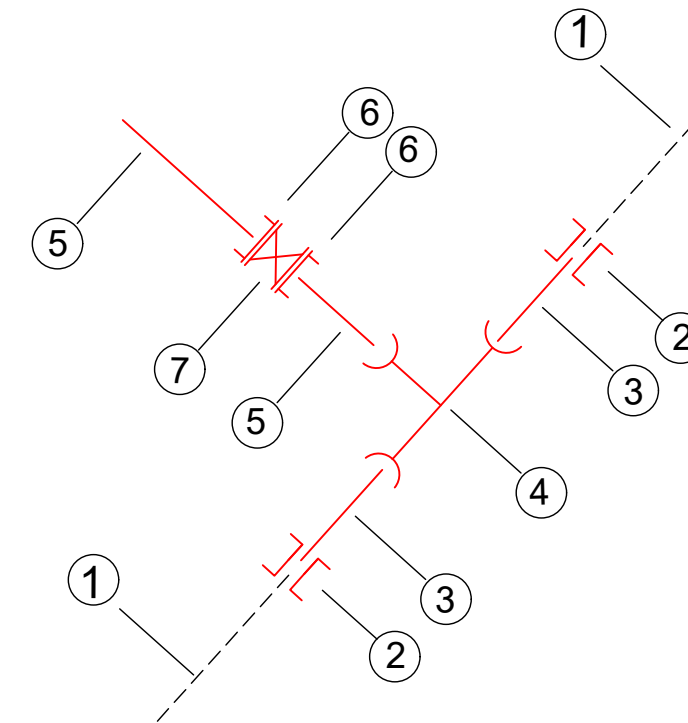

— — — — CAÑERÍA EXISTENTE
 — CAÑERÍA A INSTALAR

ESPECIFICACIONES TECNICAS CAÑERÍA PROYECTADA
LA CAÑERÍA A INSTALAR ES DE PVC CL 10 CON JUNTA ELASTICA
LAS VÁLVULAS SON TIPO EURO 20
LOS ACCESORIOS SON TIPO PVC CL 10 INYECTADOS
NOMENCLATURA TÁSTAL: D: 07 - Z: 17 - M: 002 -P:
LA TAPADA ES DE 150 mm EN CALZADA Y DE 150 mm EN VEREDA.
CONEXIONES Pead 25 mm CANTIDAD: 1
CANTIDAD DE MEDIDORES: 1
CANTIDAD DE VALVULAS: ø65: ø80: 1 ø100: ø150:
CANTIDAD DE HIDRANTES: 1
CANTIDAD DE DESAGÜES: 1
CANTIDAD DE MOTOBOMBAS:
CANTIDAD DE LOTES: 1

CAÑERÍA ø 90 mm	284.00 mts.
TOTAL	284.00 mts.

RAMAL SIMPLE	
VÁLVULA	
VÁLVULA DE AIRE	
TAPÓN	
HIDRANTE	
TOMA PARA MOTOBOMBA	
CÁMARA DE DESAGÜE	
PUNTO MED. DE PRESIÓN	

Proyectista  Ing. DANIEL HERRERA Ejecutor Operativo Director Agua Potable Municipalidad de Cuzco Nombre y Apellido: En Carácter de: Direccion:	Empresa Contratista	Comitente/Costeante  SRROBA SELME IBARRA DESARROLLO URBANO DIRECCION GENERAL DE UNIDAD OPERATIVA AGUA POTABLE Nombre y Apellido: Justo Daniel Herrera Director: Gral. Unidad Ejecutora Agua Potable DNI Nº: 16.013.902. Teléfono: 351 - 4285640 - Int. 1800 Direccion: Av. Marcelo T. de Alvear 102 - 88 Piso
Nombre: _____ Profesional: Ing. - Matrícula: 4525/X Teléfono: 351 4285640 - Int. 1800 Direccion: Av. Marcelo T. de Alvear 102 - 88 Piso	PLANO DE : P R O Y E C T O OBRA DE RED DISTRIBUIDORA AGUA Bº GUARNICION AEREA CBA (No Oficial) OBRA OPCT Decreto 529/94	
Visado: Nombre: Cargo: Antecedente: Proceso Nº 5.781.106	Fecha: Julio 2021	Plano N°: 1