



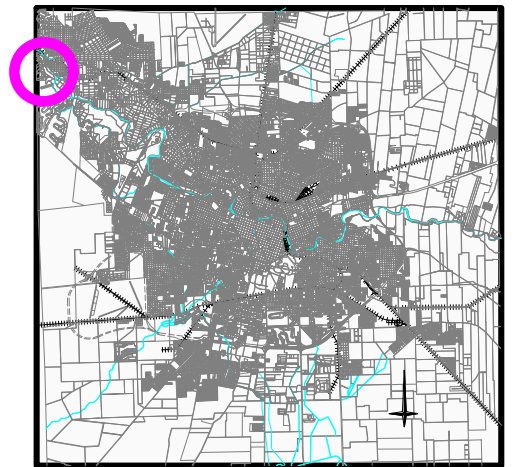

UBICACIÓN

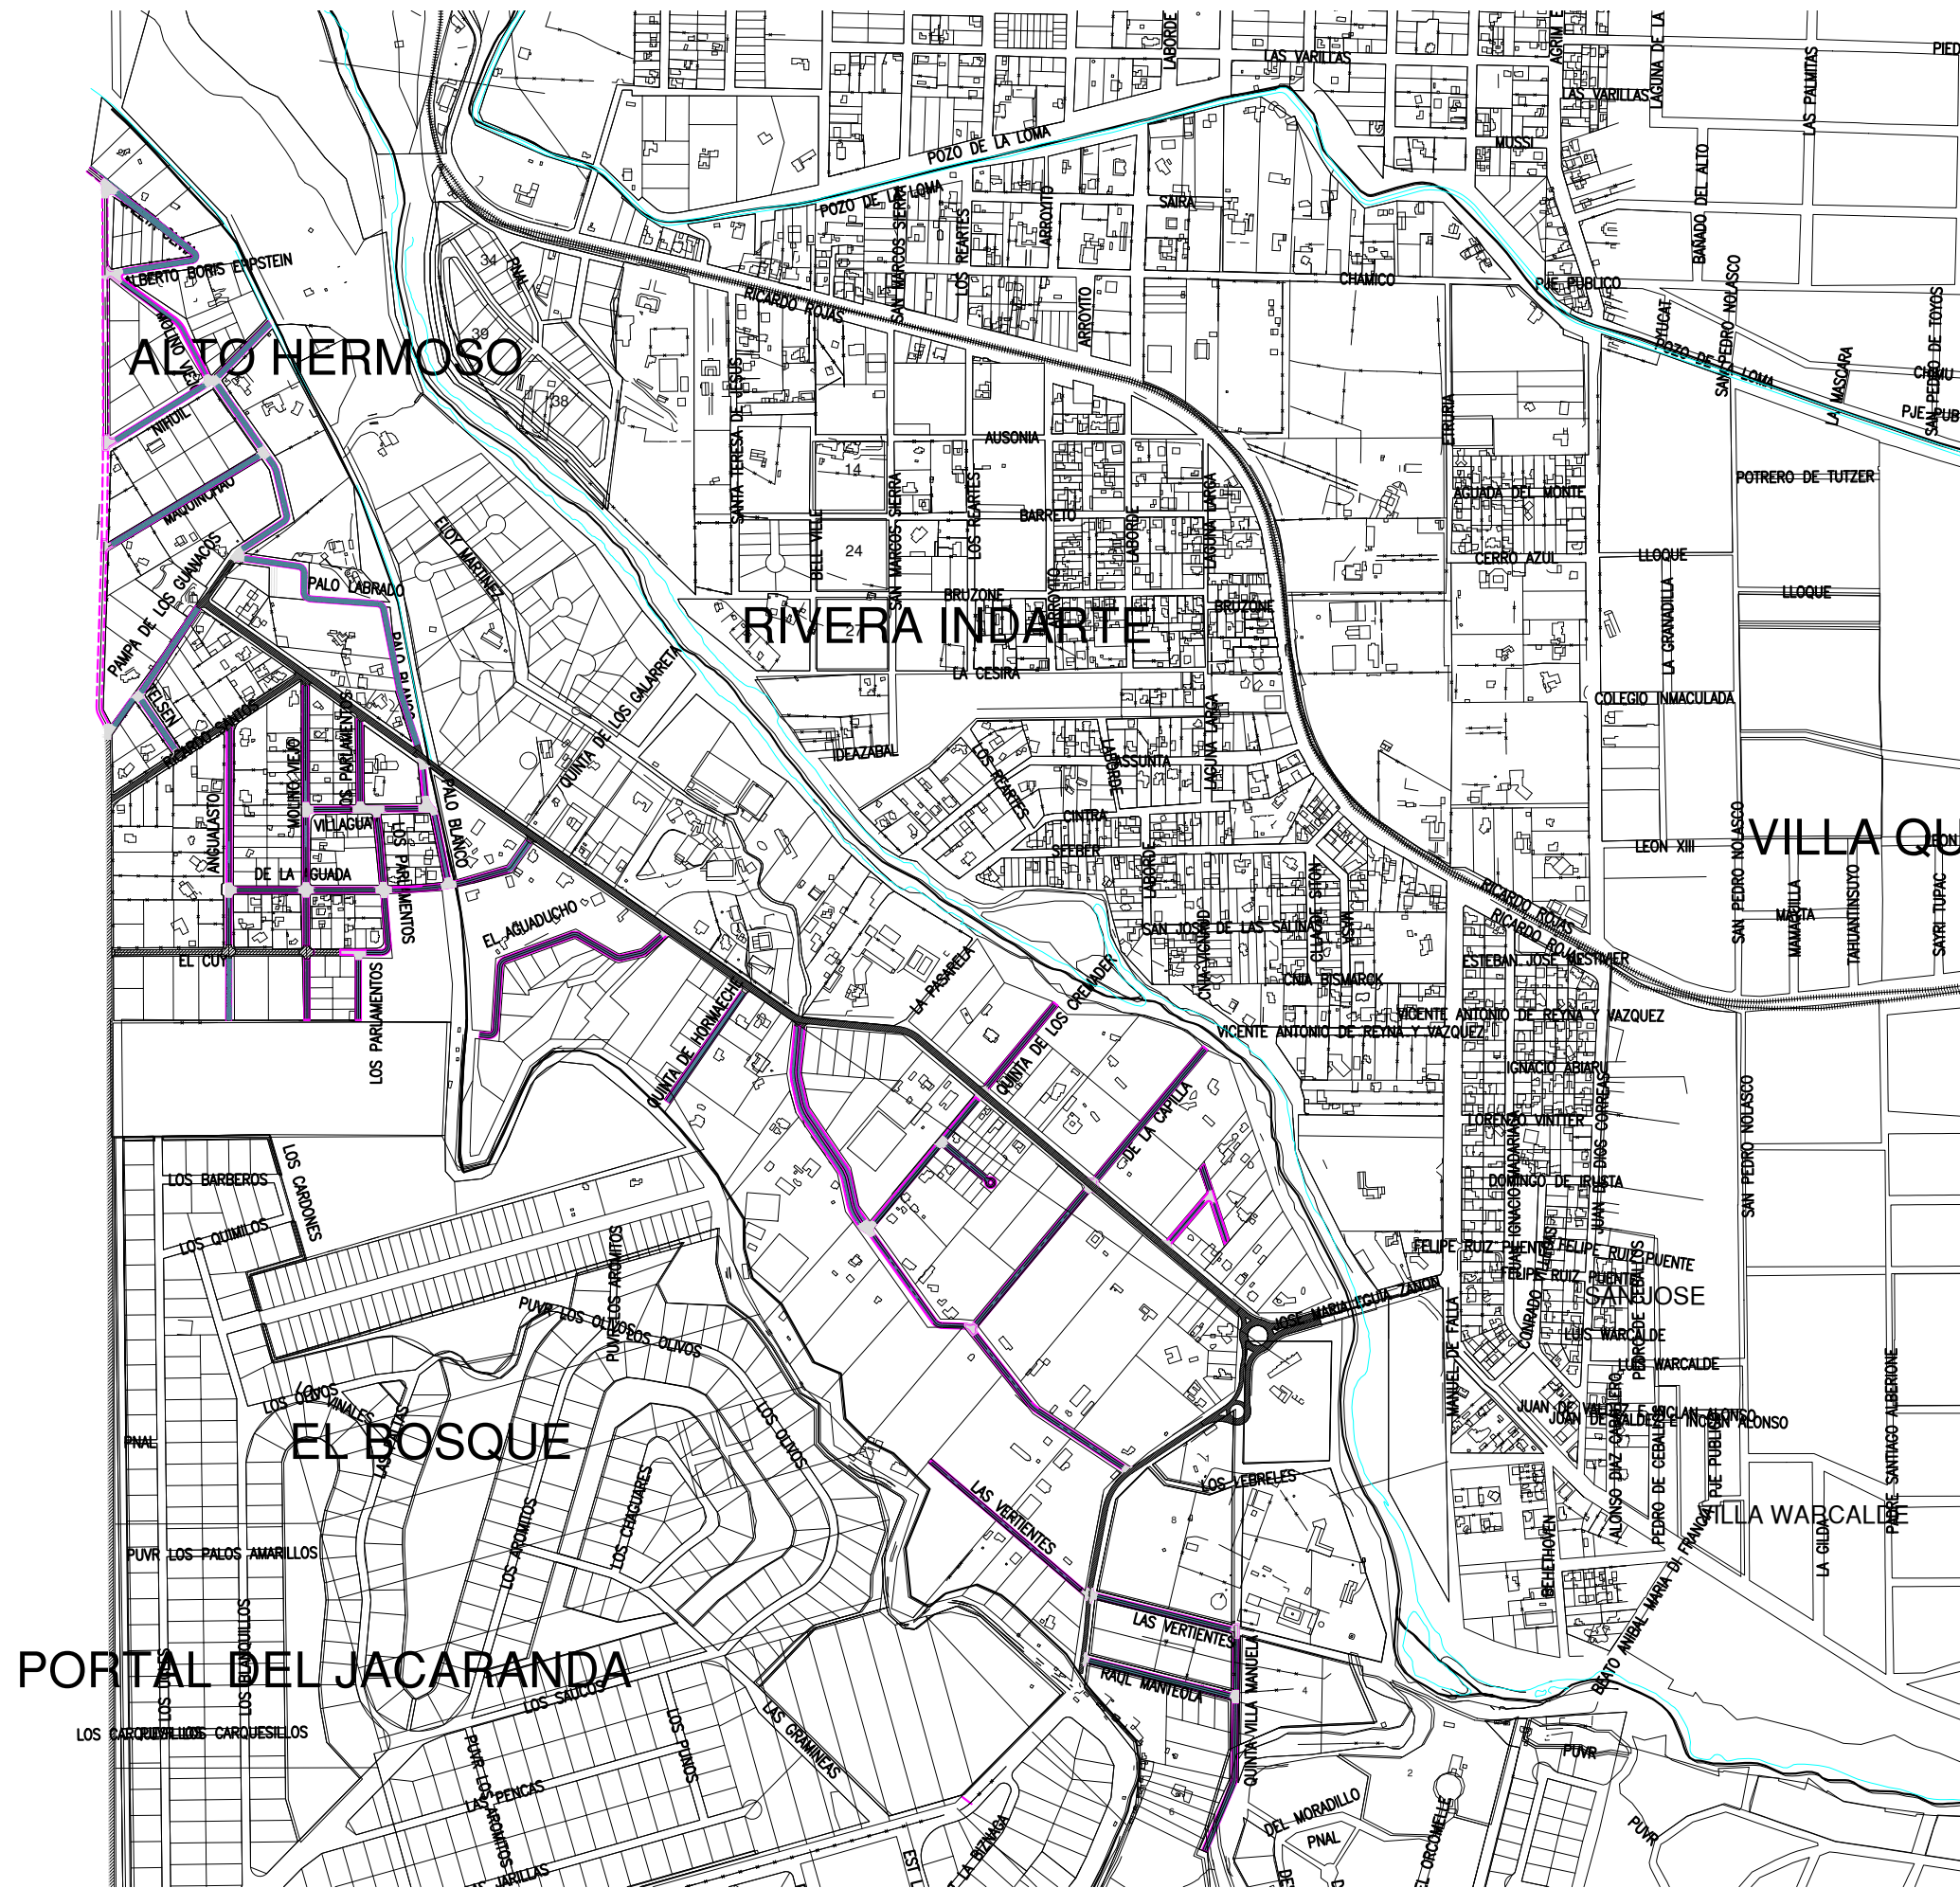

REFERENCIAS	

MUNICIPALIDAD DE CÓRDOBA	
DIRECCIÓN DE OBRAS VIALES	
DEPARTAMENTO INGENIERÍA – DIVISIÓN ESTUDIOS Y PROYECTOS	
PROYECTO	—
DIBUJO	—
COLABORO	—
DIRECTOR: Ing. Carlos Wender	
JEFE DEPARTAMENTO: Ing. Mauro Tortabini	
JEFE DIVISIÓN: Ing. Rene Roggia	

OBRA:	BARRIOS VILLA WARCALDE – ALTO HERMOSO		
EXPEDIENTE:	106–016546/2021	FECHA:	AGOSTO 2021
ESCALAS:	ESCALA= 1:5000		

PLANO DE:	PLANIMETRÍA GENERAL BARRIOS VILLA WARCALDE – ALTO HERMOSO
PLANO N°	01
TOTAL DE PLANOS	01