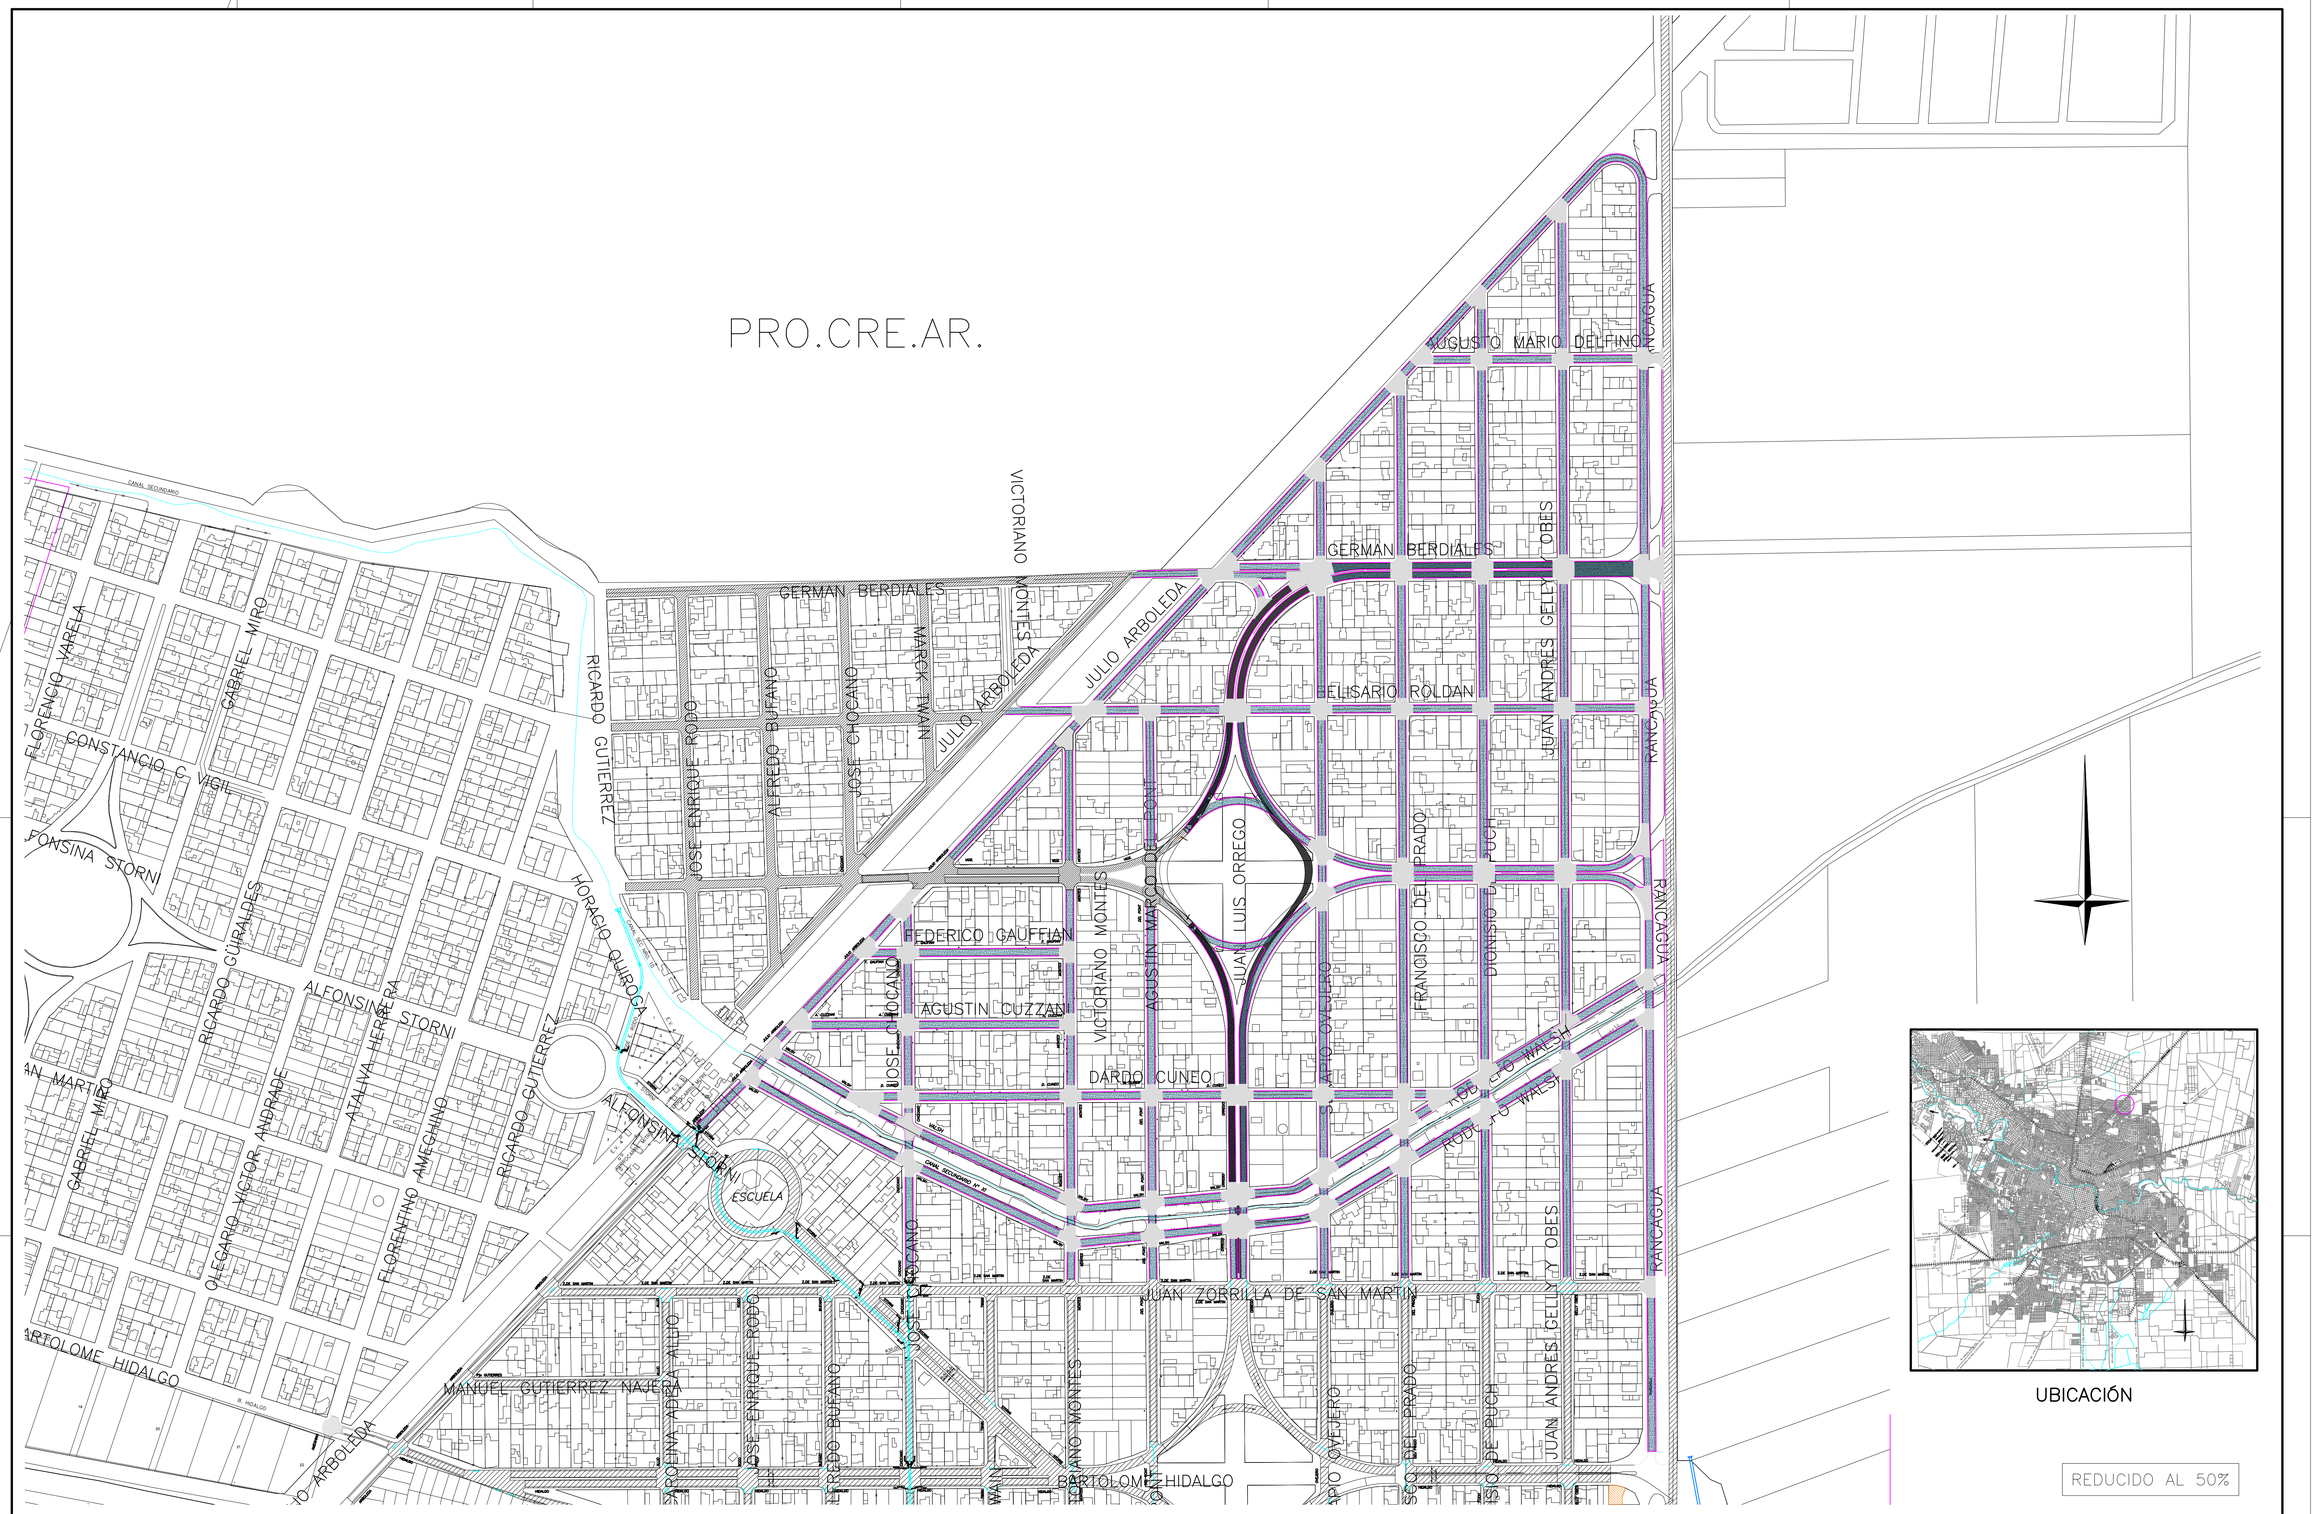

REFERENCIAS			
CALZADA PROYECTADA	ESCURRIMIENTO	PAVIMENTO EXISTENTE	1
BOCACALLE DE H°	POSTES	PAVIMENTO A DEMOLER	
100.01 COTAS DE PROYECTO	UMBRALES	PAVIMENTO ASFALTICO	
NUM COTA DESC COTAS DE TERRENO	DESAGÜES PLUVIALES		

MUNICIPALIDAD DE CÓRDOBA
DIRECCIÓN DE OBRAS VIALES
DEPARTAMENTO INGENIERIA

PROYECTO	.	DIRECTOR: Ing. CARLOS WENDLER
DIBUJO	.	
COLABORO	.	JEFE DPTO.: Ing. MAURO TARTABINI

OBRA: PAVIMENTACION PARQUE LICEO III

EXPEDIENTE:

FECHA: DICIEMBRE 2016

ESCALA=1:2500

PLANO DE: Planimetria General

PLANO N° 01

TOTAL DE PLANOS 01