
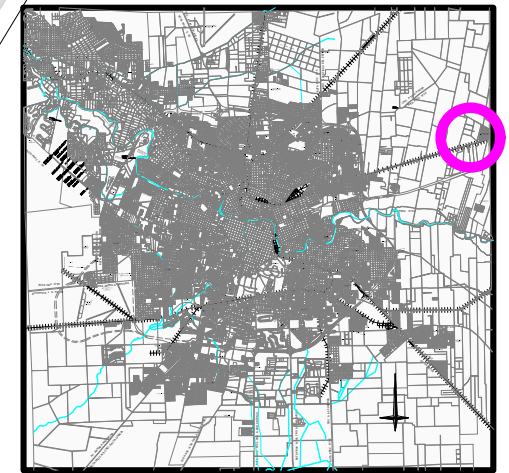


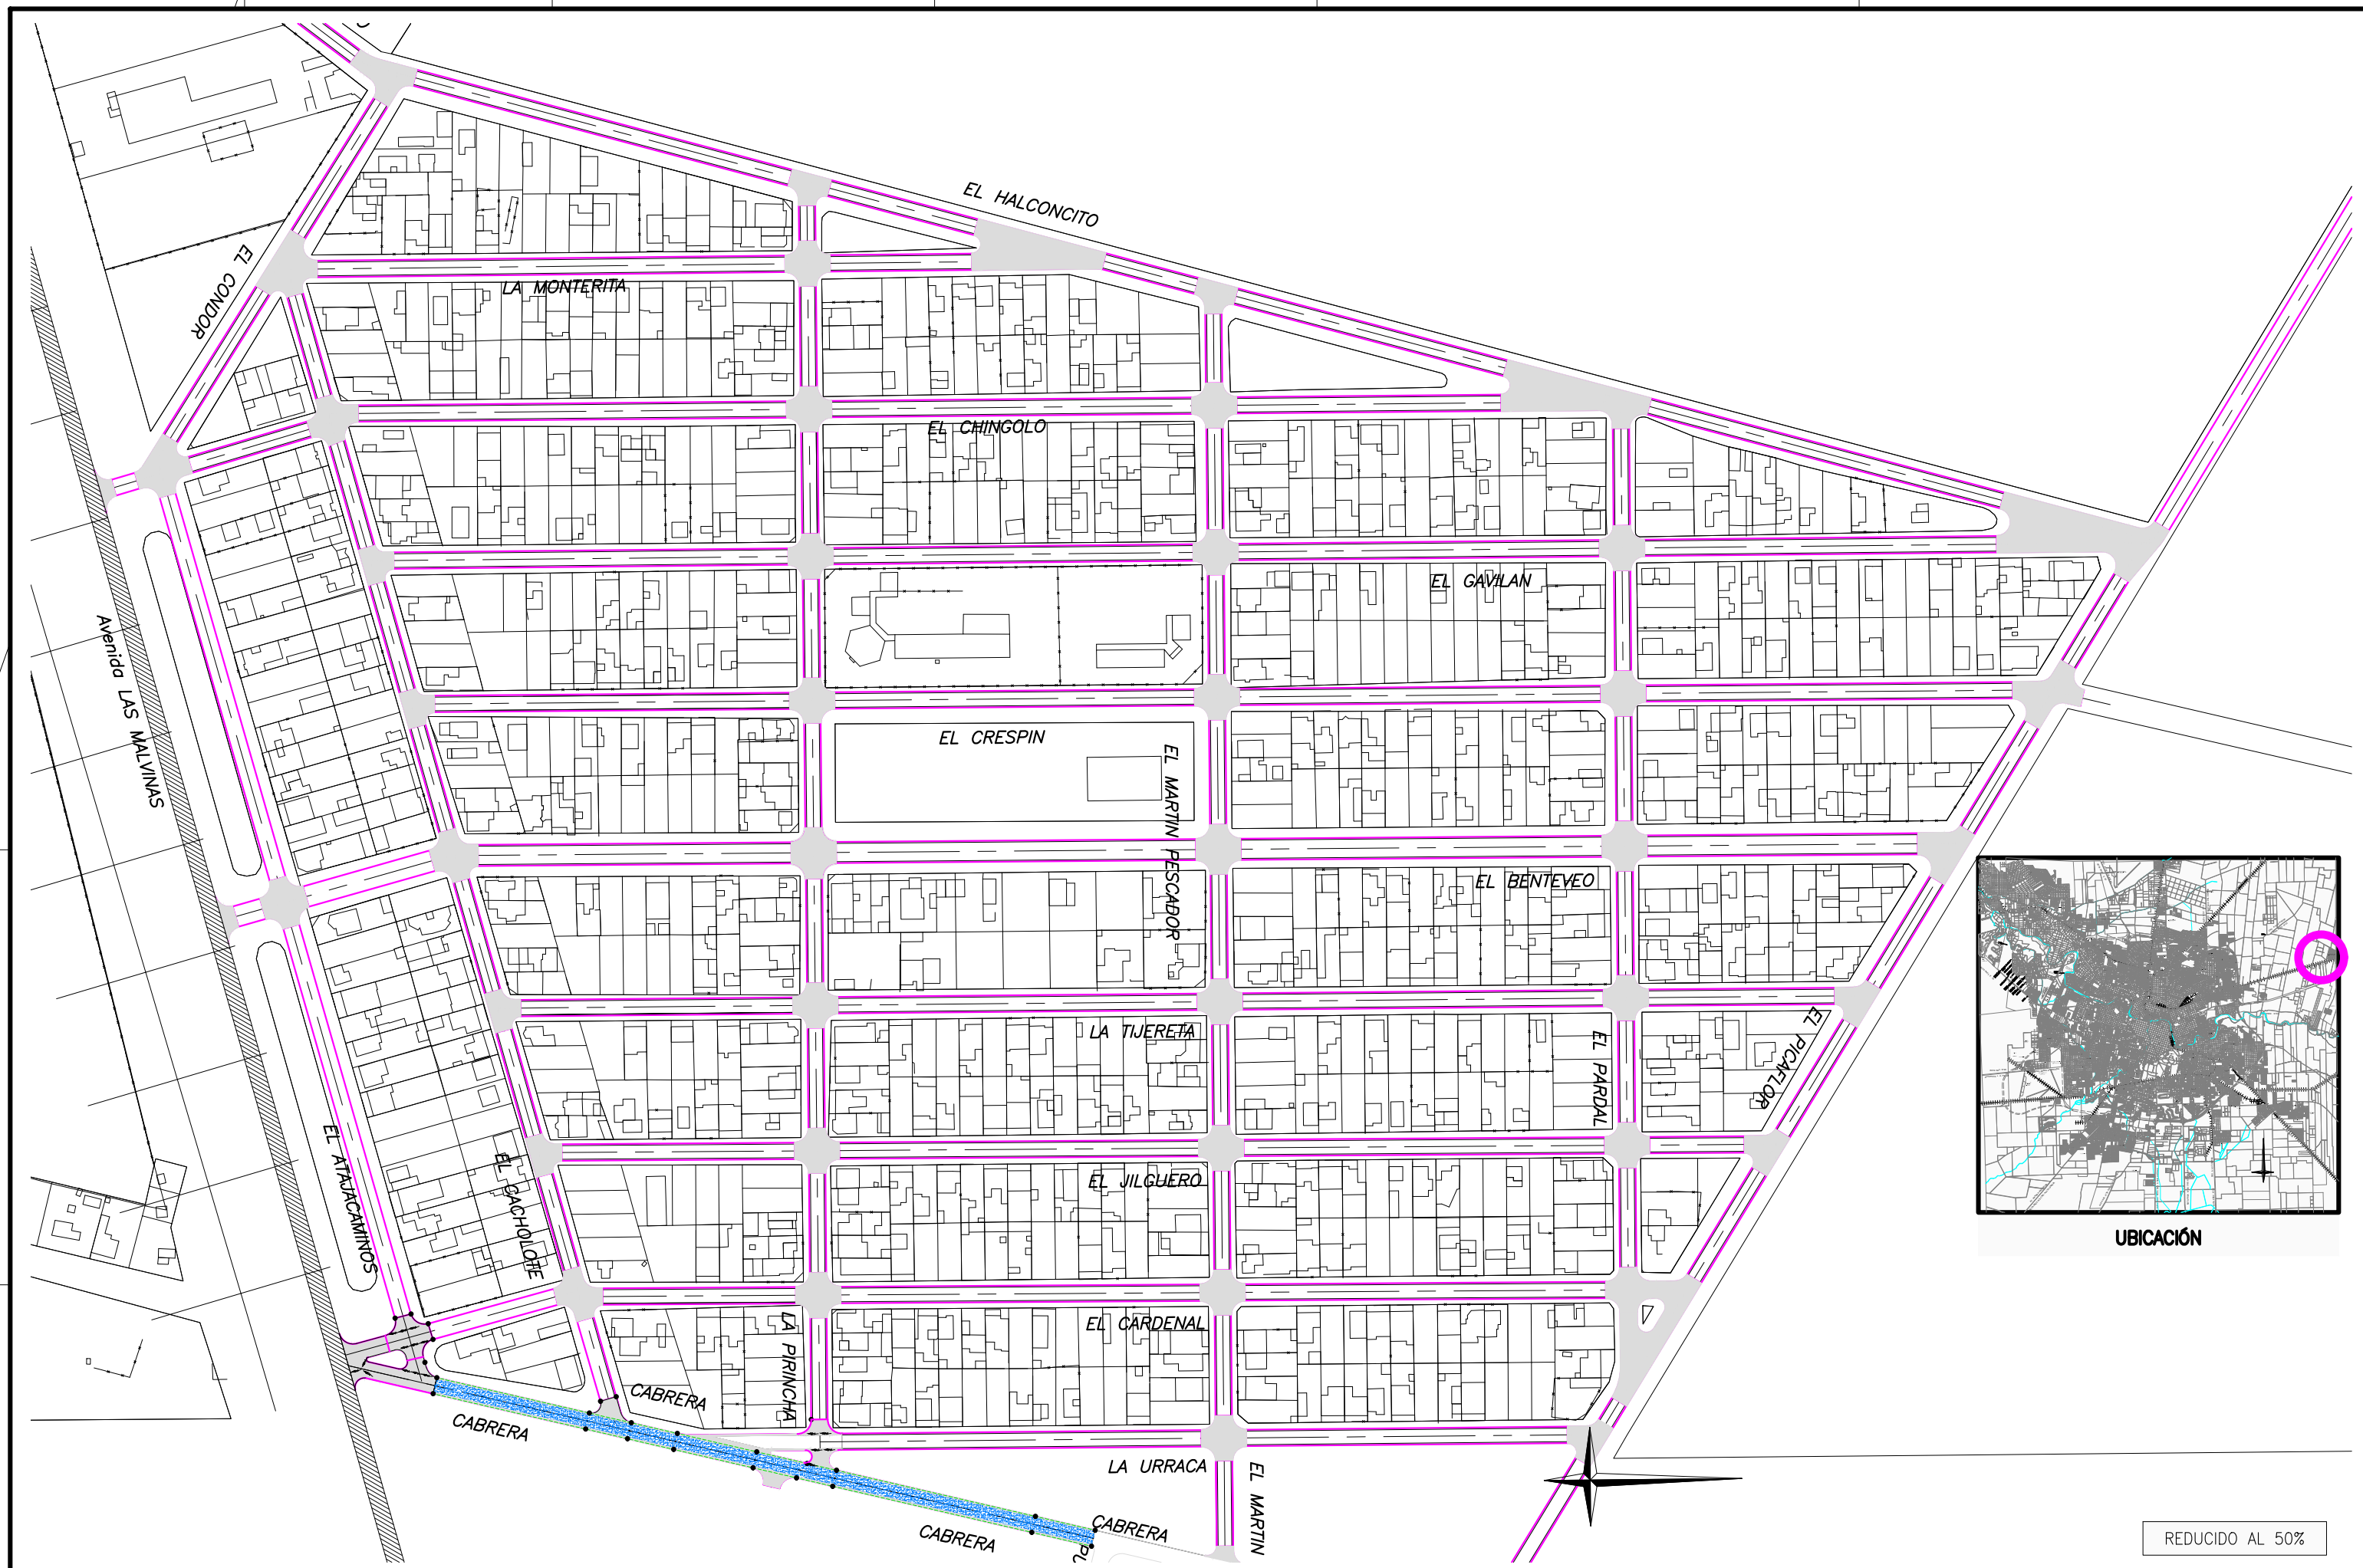


UBICACIÓN

REDUCIDO AL 50%

REFERENCIAS	CALZADA PROYECTADA	ESCURRIMIENTO	PAVIMENTO EXISTENTE	①
	BOCACALLE DE H°	POSTES	PAVIMENTO A DEMOLER	
	COTAS DE PROYECTO	UMBRALES	PAVIMENTO ASFALTICO	
	COTAS DE TERRENO	DESAGÜES PLUVIALES		
MUNICIPALIDAD DE CÓRDOBA DIRECCIÓN DE OBRAS VIALES DEPARTAMENTO INGENIERÍA – DIVISIÓN ESTUDIOS Y PROYECTOS				
OBRA:				
PAVIMENTACION BARRIO ARENALES				
PLANO DE:				
PLANIALTIMETRIA GENERAL				
PLANO N°				
01				
TOTAL DE PLANOS				
02				

PERFIL TIPO CORDON
CUNETA CALLE 7.00m

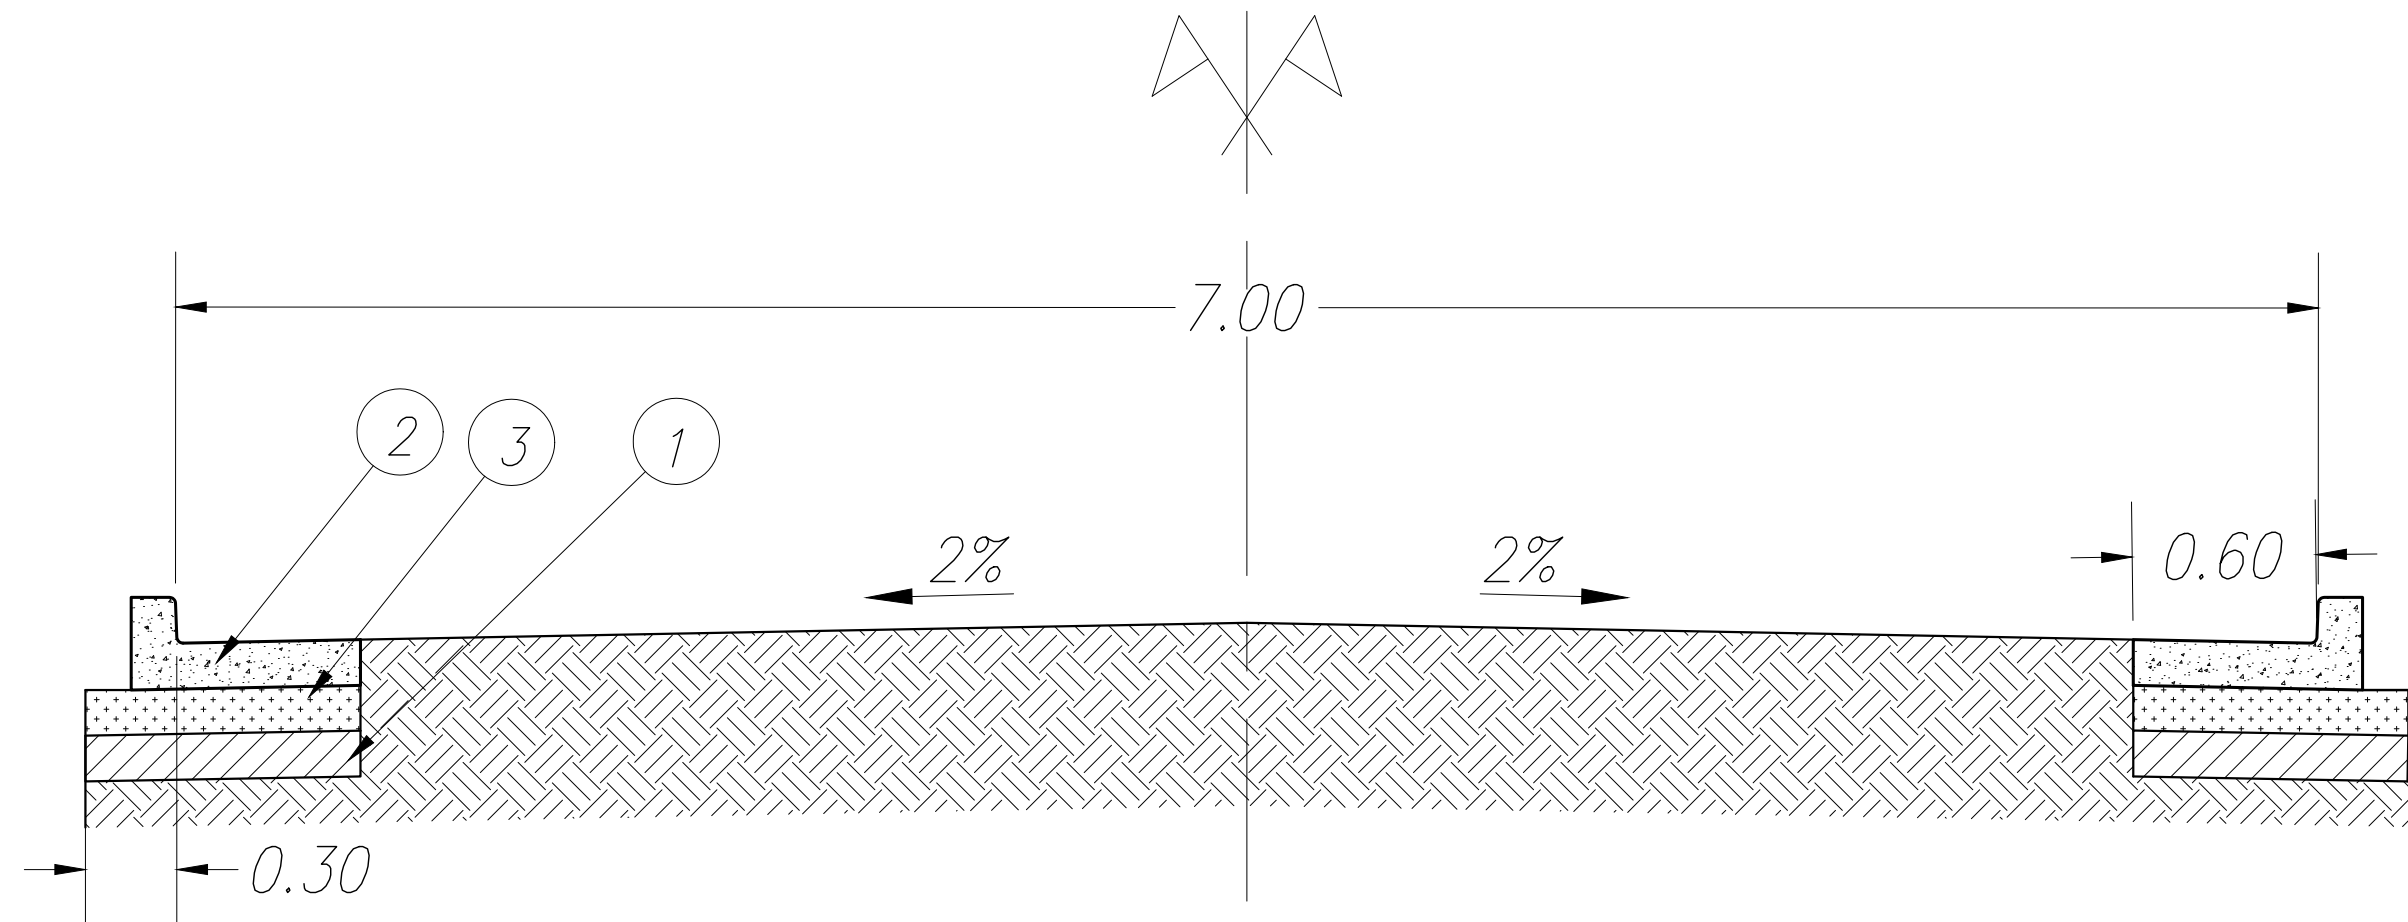

1- Sub-rasante compactada en 0,15mts. de espesor densificada al 90% del Ensayo AASHO T-180; constituida por suelos con densidad no inferior a 1,50kg/m³ en el ensayo AASHO T-99.

2- Cordón cuneta de hormigón H-25 de 0,15mts de espesor.

3 - Subbase granular de 0,15m. de espesor compactado con densificación igual o superior al 97% de la Densidad Máxima del Ensayo AASHO T-180.

REFERENCIAS		SUBRASANTE COMPACTADA			MUNICIPALIDAD DE CÓRDOBA DIRECCIÓN DE OBRAS VIALES DEPARTAMENTO INGENIERÍA - DIVISIÓN ESTUDIOS Y PROYECTOS		OBRA: Ejecución Cordón Cuneta y Badenes de Hormigón en calle Cabrera (Córdoba - Arenales) ZONA NORESTE	PLANO DE:	PERFIL TIPO Calle CABRERA	PLANO N° 02 TOTAL DE PLANOS 02
		CORDON CUNETA								
		SUB BASE GRANULAR								
					PROYECTO	-	DIRECTOR: Ing. Fernando Llaryora			
					DIBUJO	Eduardo CASSERA	JEFE DPTO.: Ing. Mauro Tartabini	EXPEDIENTE:		
					COLABORO	Pedro Muser	JEFE DIVISIÓN: Ing. Mauro Tartabini	FECHA:	ENERO 2016	ESCALA=1:###