
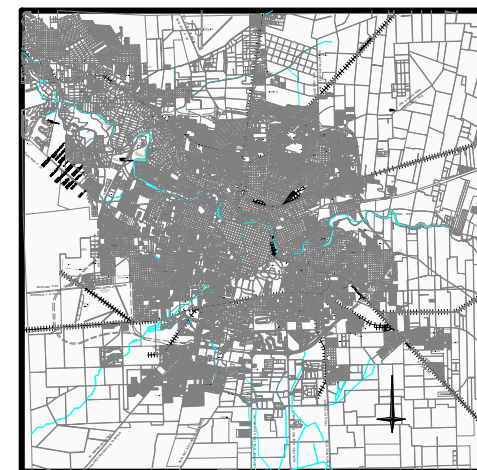


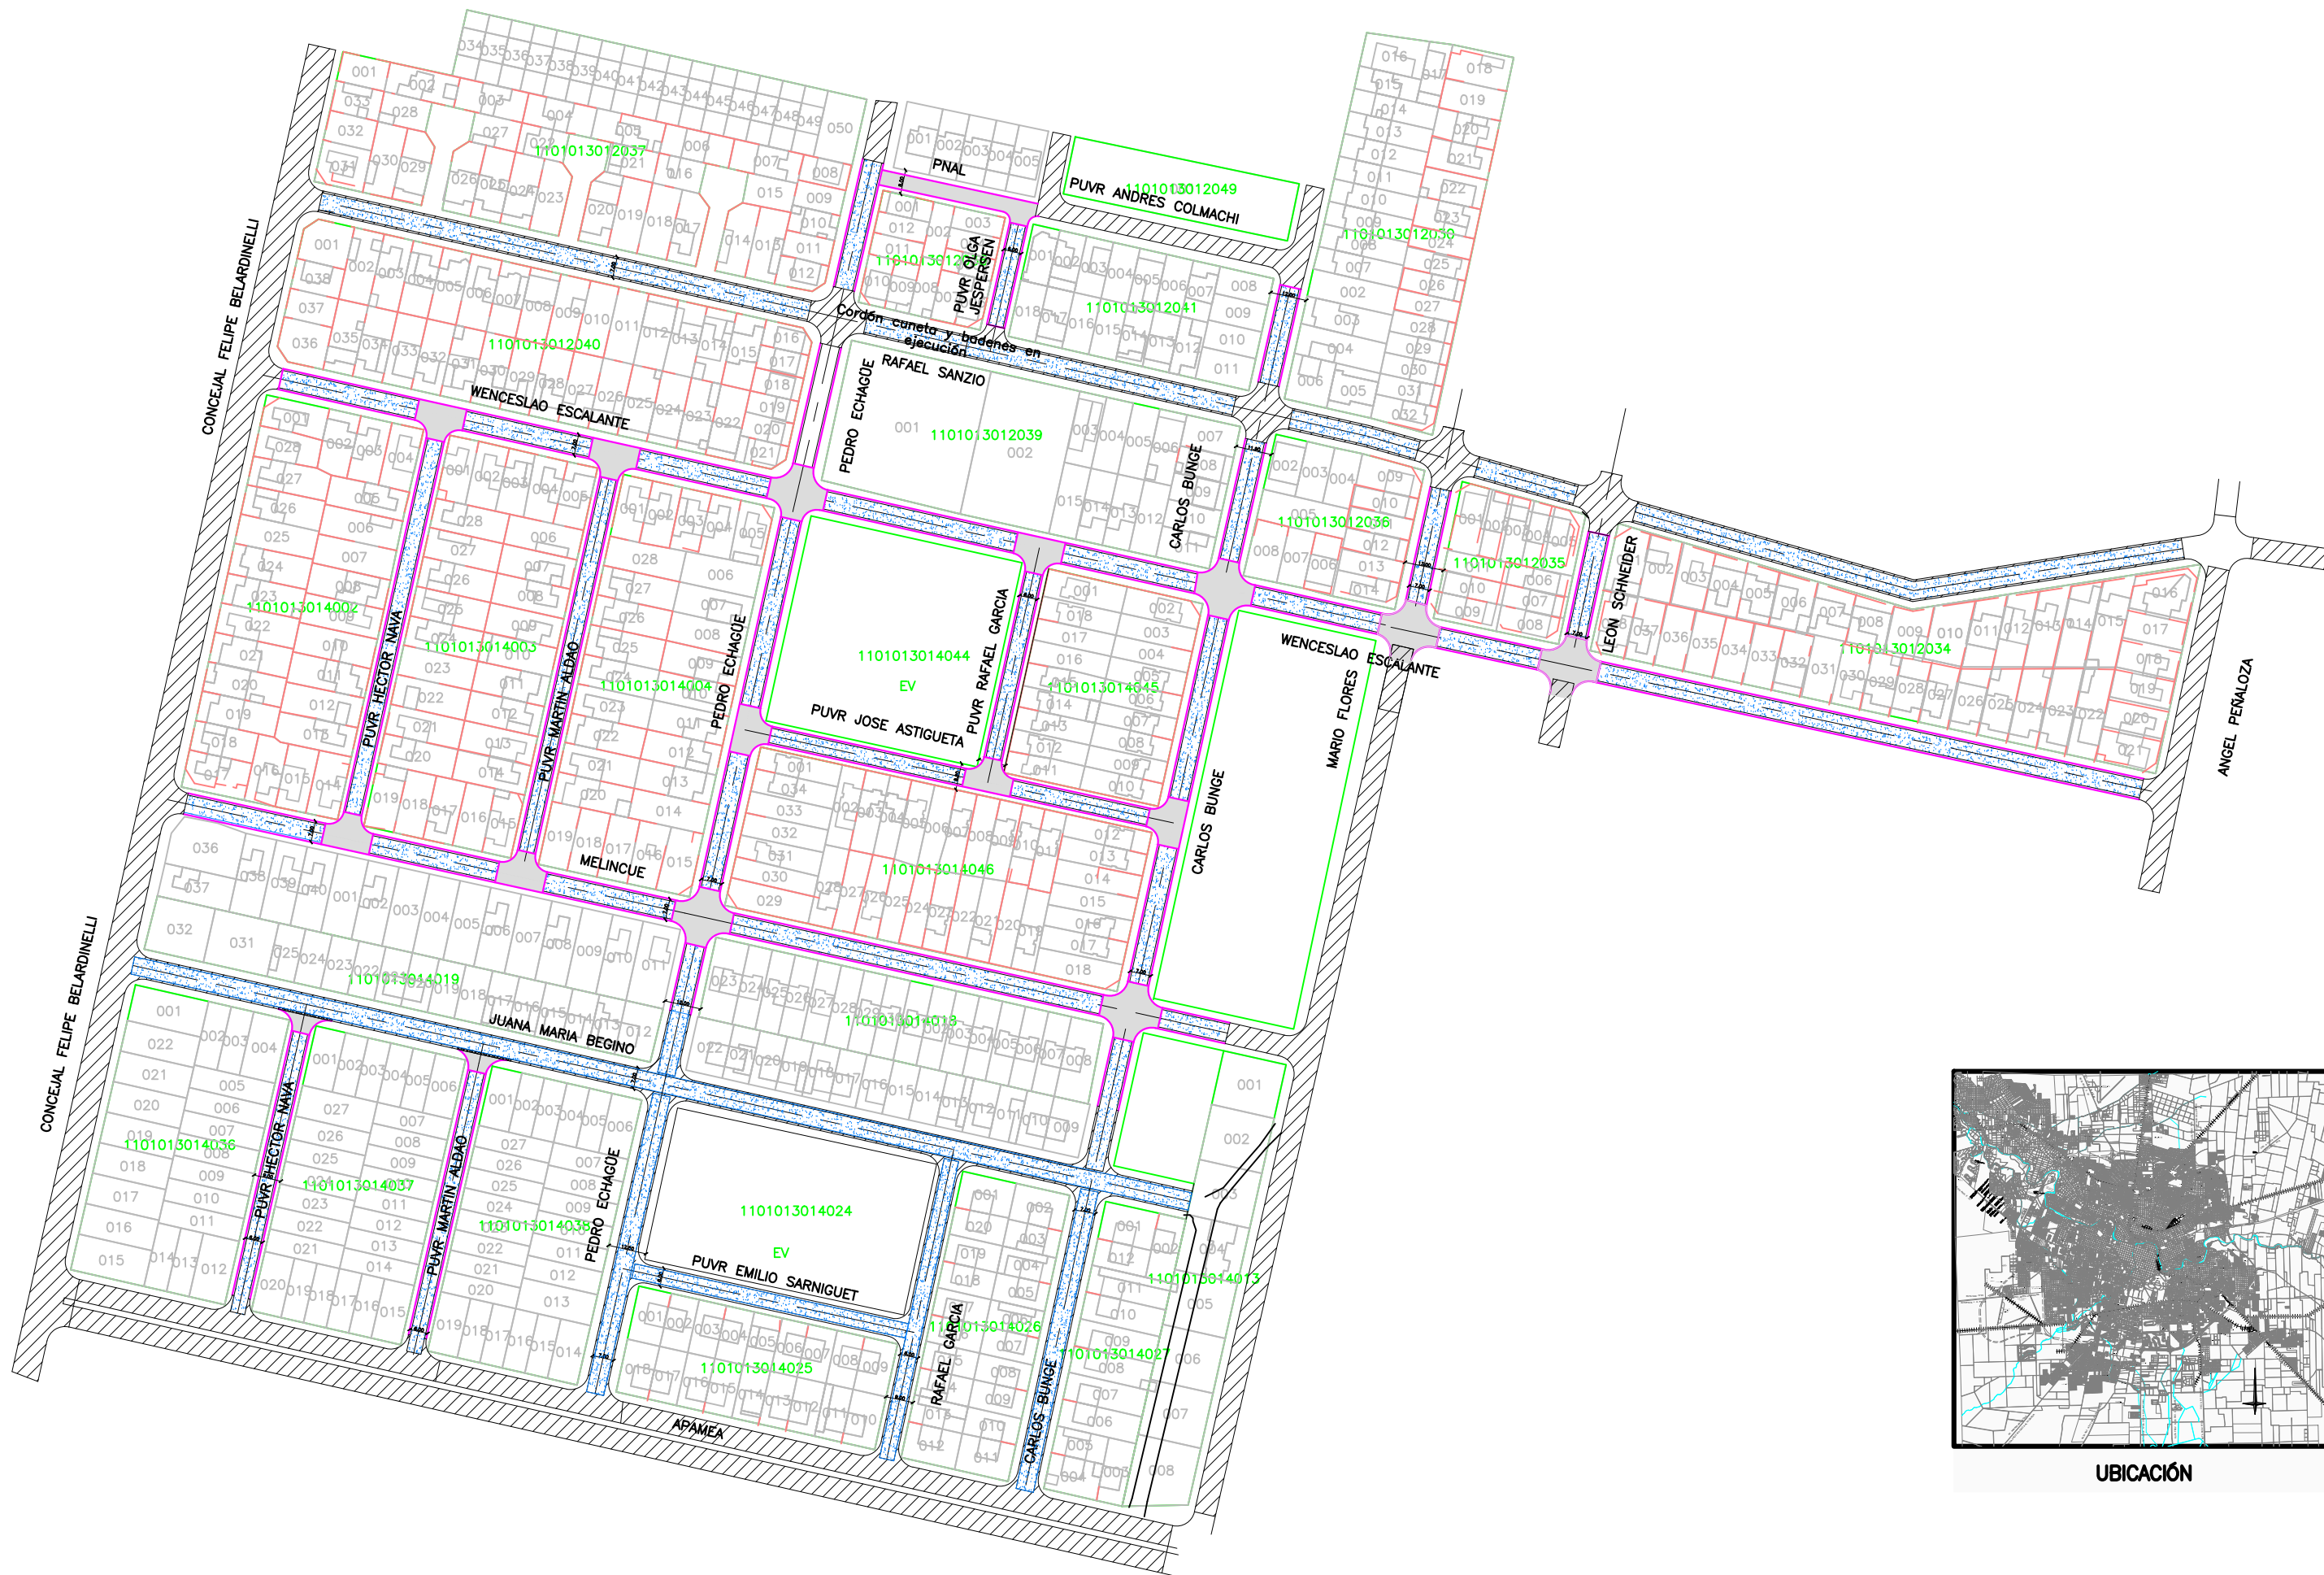

UBICACIÓN

REFERENCIAS	CORD CUN EJEC.		ESCURRIMIENTO		PAVIMENTO EXISTENTE	①			
		BOCACALLE DE H* EJECUTADO		POSTES			PAVIMENTO A DEMOLER		
	100.01	COTAS DE PROYECTO		UMBRALES			CORDON CUNETA DE HORMIGON A EJECUTAR		BADENES DE HORMIGON A EJECUTAR
		COTAS DE TERRENO		DESAGÜES PLUVIALES			PAVIMENTO ASFALTICO A EJECUTAR		
	MUNICIPALIDAD DE CÓRDOBA								
DIRECCIÓN DE OBRAS VIALES									
DEPARTAMENTO INGENIERÍA – DIVISIÓN ESTUDIOS Y PROYECTOS									
PROYECTO			Ing. D. Romera		DIRECTOR: Ing. Carlos Wendler				
DIBUJO					JEFE DPTO.:Ing. Mauro Tartabini				
COLABORO					JEFE DIVISIÓN: Ing. Rene Roggia				
OBRA:			PAVIMENTACION BARRIO AMPLIACION ARTIGAS						
EXPEDIENTE:					FECHA: MAYO 2018				
					ESCALA=1:####				
PLANO DE: Planimetria General									
PLANO N° 01									
TOTAL DE PLANOS 01									