

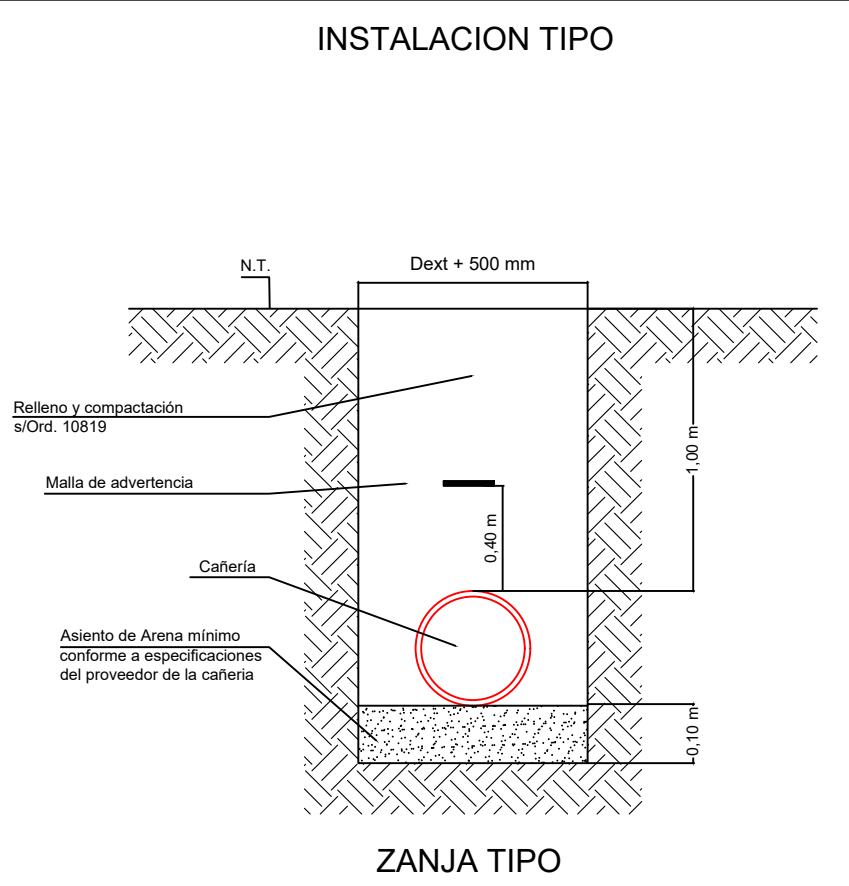
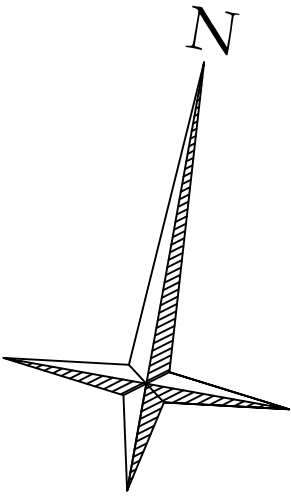


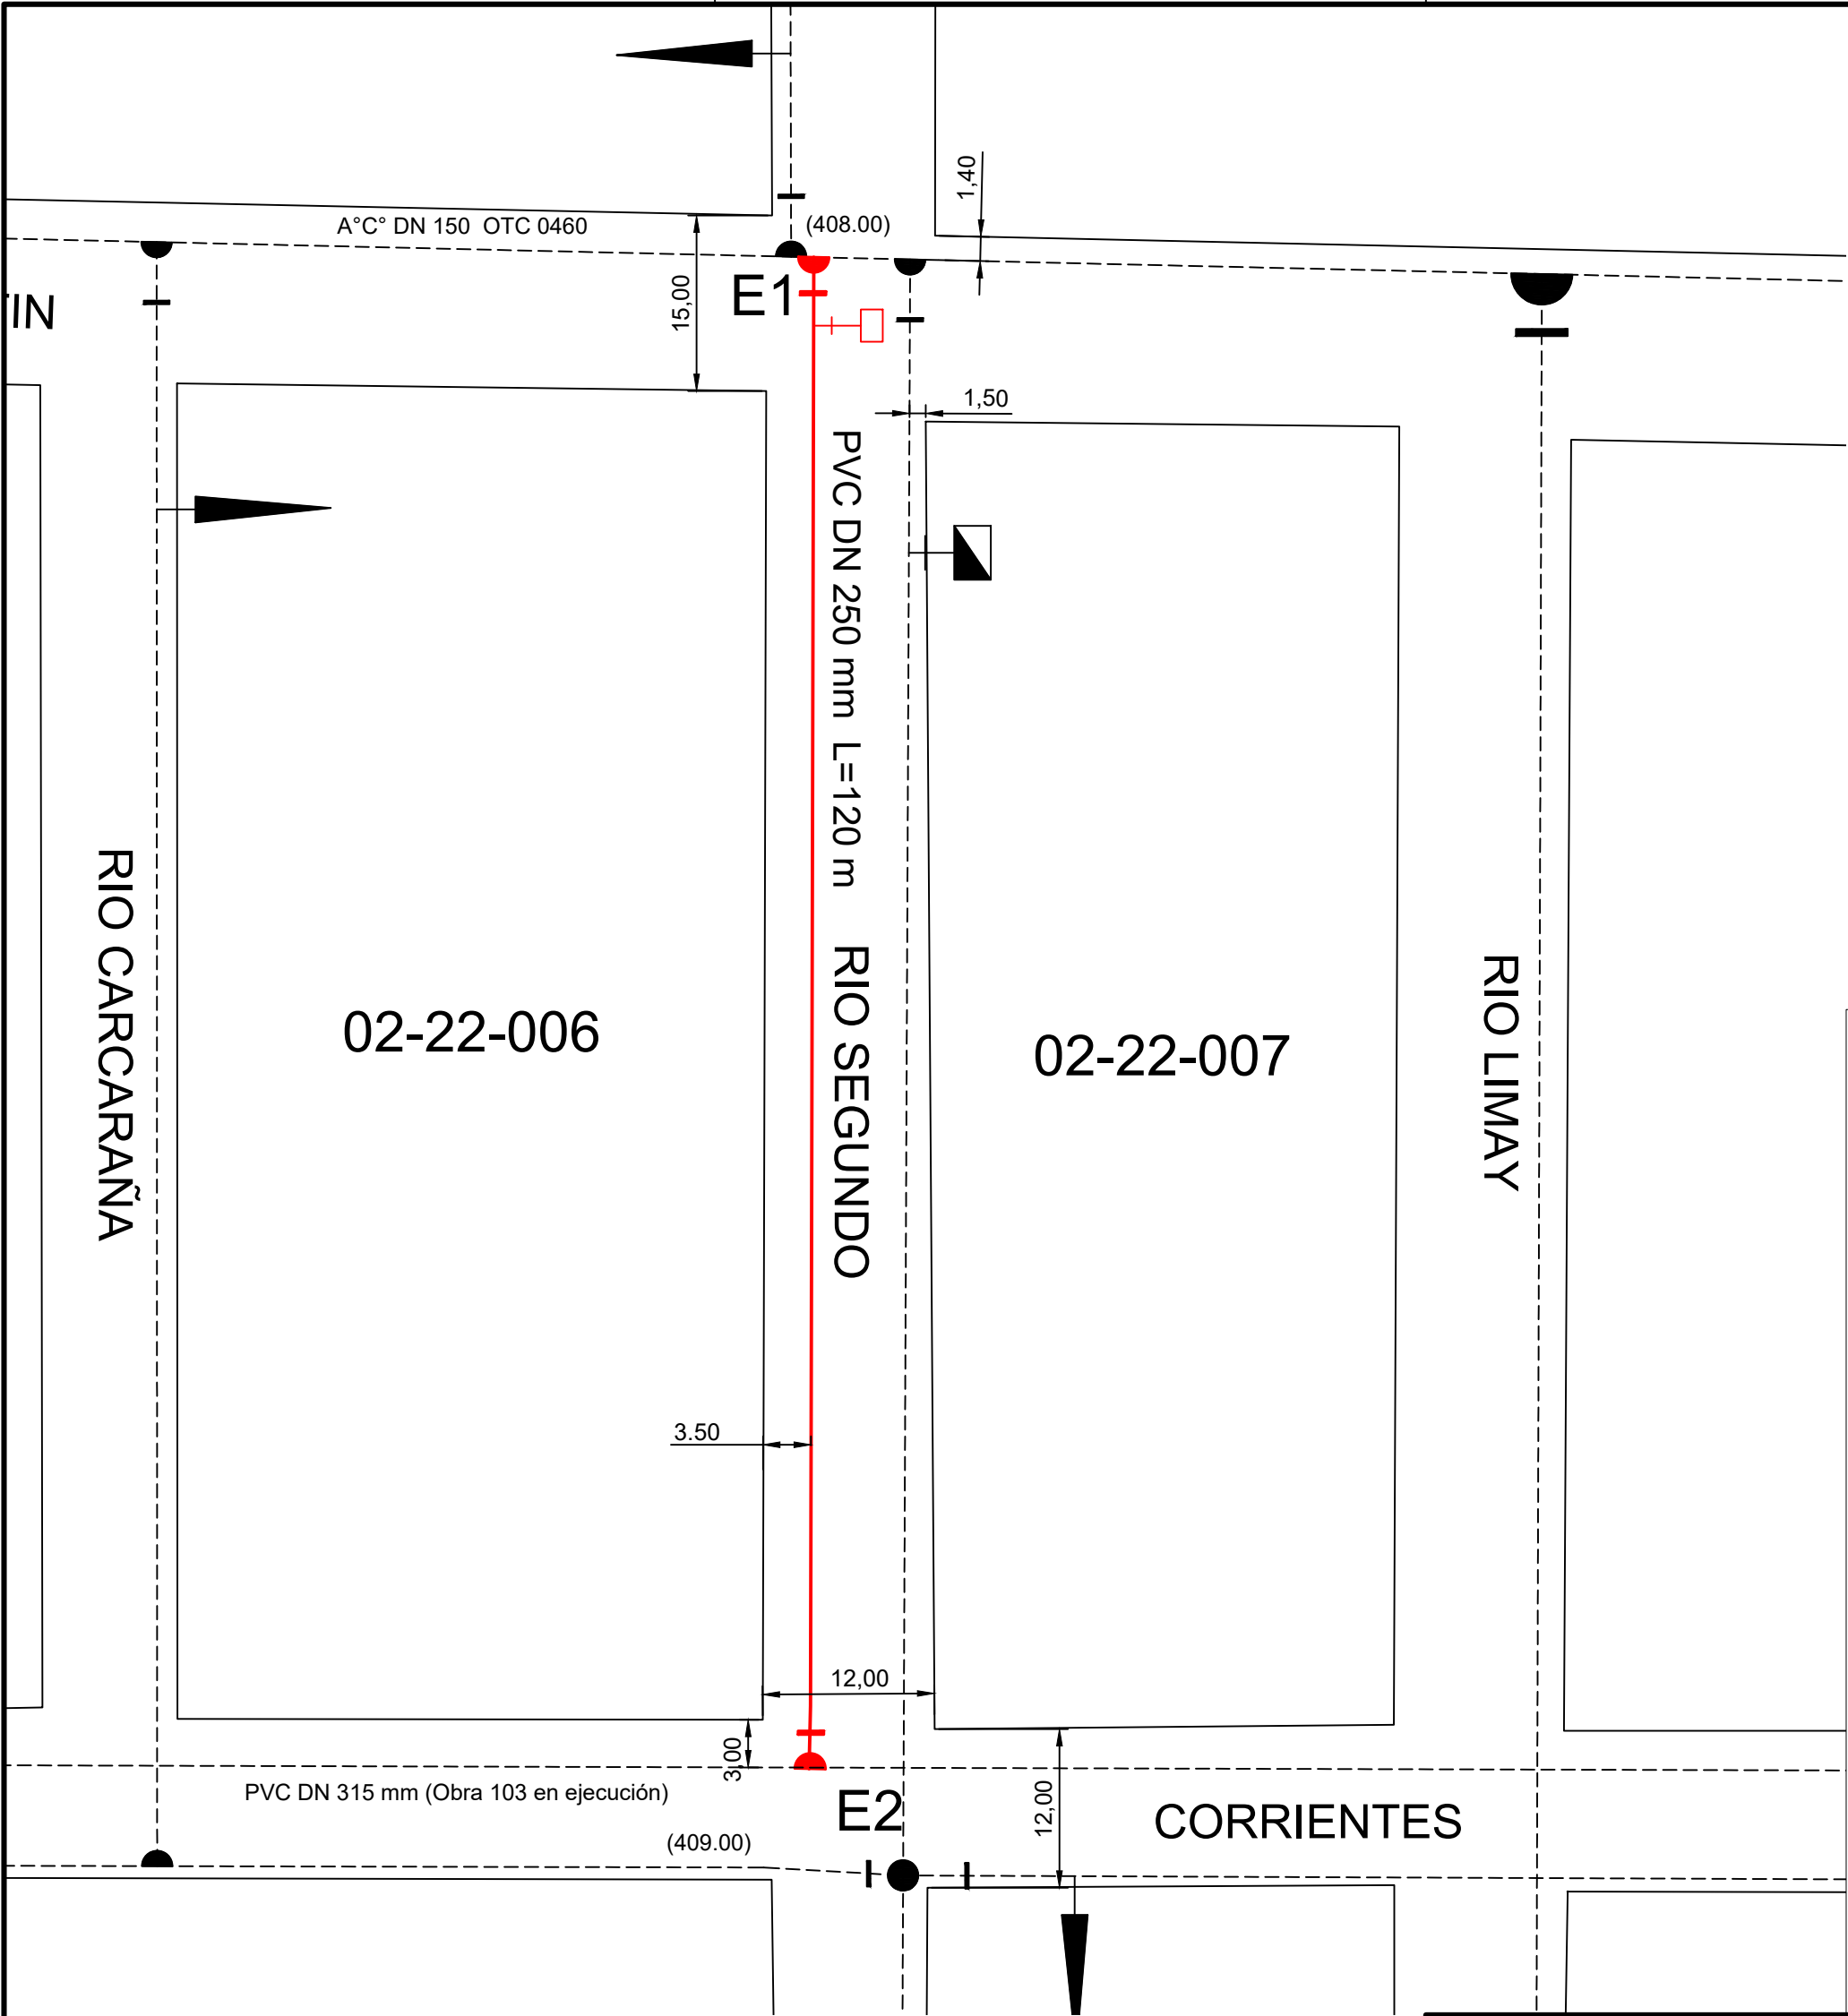


DETALLE EMPALME 1

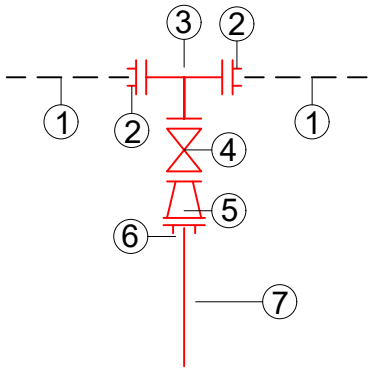


- 1-C° A°C° DN 150 mm-Existente OTC 460
- 2-Adaptador de Brida DN 150 mm Tol s/sondeo.
- 3-Ramal T FD DN 150 x 150 mm Brida - Brida
- 4-Valvula compuerta tipo Euro 20 DN 150 mm.
- 5-Reduccion FD Bridada DN 150 x 250 mm.
- 6-Adaptador de Brida p/PVC DN 250 mm.
- 7-C° PVC DN 250 mm CI/10

DETALLE EMPALME 2

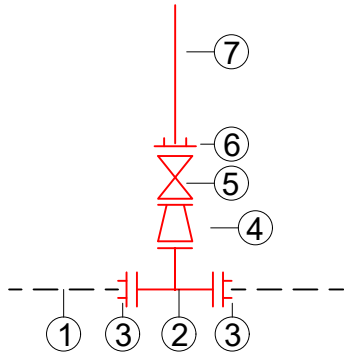

- 1-C° PVC DN 315 mm-En ejecución .
- 2-Ramal FD Bridado DN 300 mm x 300 mm.
- 3-Adaptador de Brida p/PVC DN 315 mm.
- 4-Reducción Bridada FD DN 300 x 250
- 5-Válvula compuerta DN 250 mm.
- 6-Adaptador de Brida p/PVC DN 250 mm
- 7-C° PVC DN 250 mm CI/10

CAMARA DE DESAGÜE

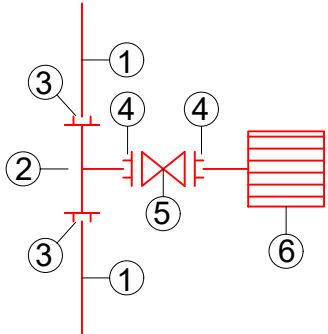

- 1-C° PVC DN 250 mm,p/agua C/10 c/a goma.
- 2-Ramal Tangencial FD 250 x 100 mm
- 3- Adaptador de Brida p/PVC DN 250 mm.
- 4-Adaptador de Brida p/PVC DN 110 mm.
- 5-Válvula tipo EURO 20 DN 100 mm.
- 6-Marco y Reja para Desagüe.

Croquis de Ubicación

REFERENCIAS

---	CAÑERÍA EXISTENTE
---	CAÑERÍA A INSTALAR

LA CAÑERÍA A INSTALAR ES DE PN 10 DN 250

LAS VÁLVULAS SON TIPO ESCLUSA Y EURO 20

LOS ACCESORIOS SON DE PN 10

NOMENCLATURA CATASTRAL: D: Z: M:

CONEXIONES ø 25 mm. CANTIDAD: 0

CANTIDAD DE VÁLVULAS ø 80:0 ø 100:1 ø 150: 1

CANTIDAD DE HIDRANTES: 0

CANTIDAD DE DESAGÜES: 1

CANTIDAD DE MOTOBOMBAS: 0

CANTIDAD DE MEDIDORES: 0

CANTIDAD DE VÁLVULAS DE AIRE: 0

CAÑERÍA ø 250 mm	120 mts.
TOTAL	120 mts

Proyectista	Empresa Contratista	Comitente/Costeante
 Ing. DANIEL HERRERA DIRECCIÓN GENERAL DE UNIDAD OPERATIVA EJECUTORA AGUA POTABLE Nombre y Apellido: Justo Daniel Herrera En Caracter de: Director Gral. Unidad Ejecutora Agua Potable DNI Nº: 16.913.922 Dirección: Ayacucho nº 381 - P.Baja	 Nombre y Apellido: Justo Daniel Herrera En Caracter de: Director Gral. Unidad Ejecutora Agua Potable DNI Nº: 16.913.922 Dirección: Ayacucho nº 381 - P.Baja	 Nombre y Apellido: Justo Daniel Herrera En Caracter de: Director Gral. Unidad Ejecutora Agua Potable DNI Nº: 16.913.922 Dirección: Ayacucho nº 381 - P.Baja

PLANO DE :
PROYECTO
OBRA N°663 REFUERZO CALLE RIO SEGUNDO
OBRA OPCT Decreto 529/94

Antecedente: Proceso Nº 5700838 - 5700831.	Fecha:	Plano N°: 1
---	--------	-------------