



Croquis de Ubicación

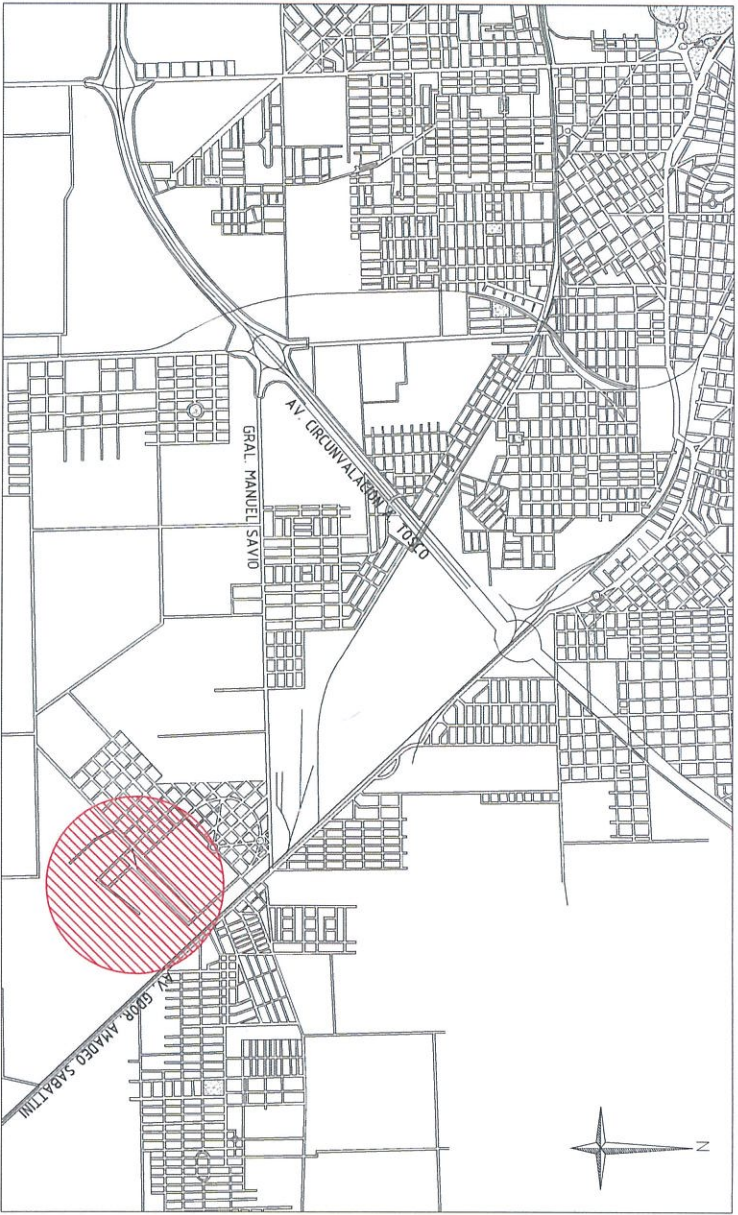

- E 1**

 - 1 Caño existente PVC DN 90mm - RES_0287/02
 - 2 CFD DN 100mm - Tol 85 - 116mm
 - 3 Caño de PVC CI 10 - Dext. 90mm
 - 4 Ramal Tee PVC CI 10 - Dext. 90mm 3 Ench.
 - 5 Caño de PVC CI 10 - Dext. 90mm a instalar
 - 6 Adaptador de Brida P/PVC DN 80 mm
 - 7 Válvula Compuerta DN 80 mm T/SDT
- E 2**

 - 1 Caño existente PVC DN 160mm - RES_0287/02
 - 2 CFD DN 150mm - Tol 153 - 175mm
 - 3 Caño de PVC CI 10 - DN 160mm a instalar

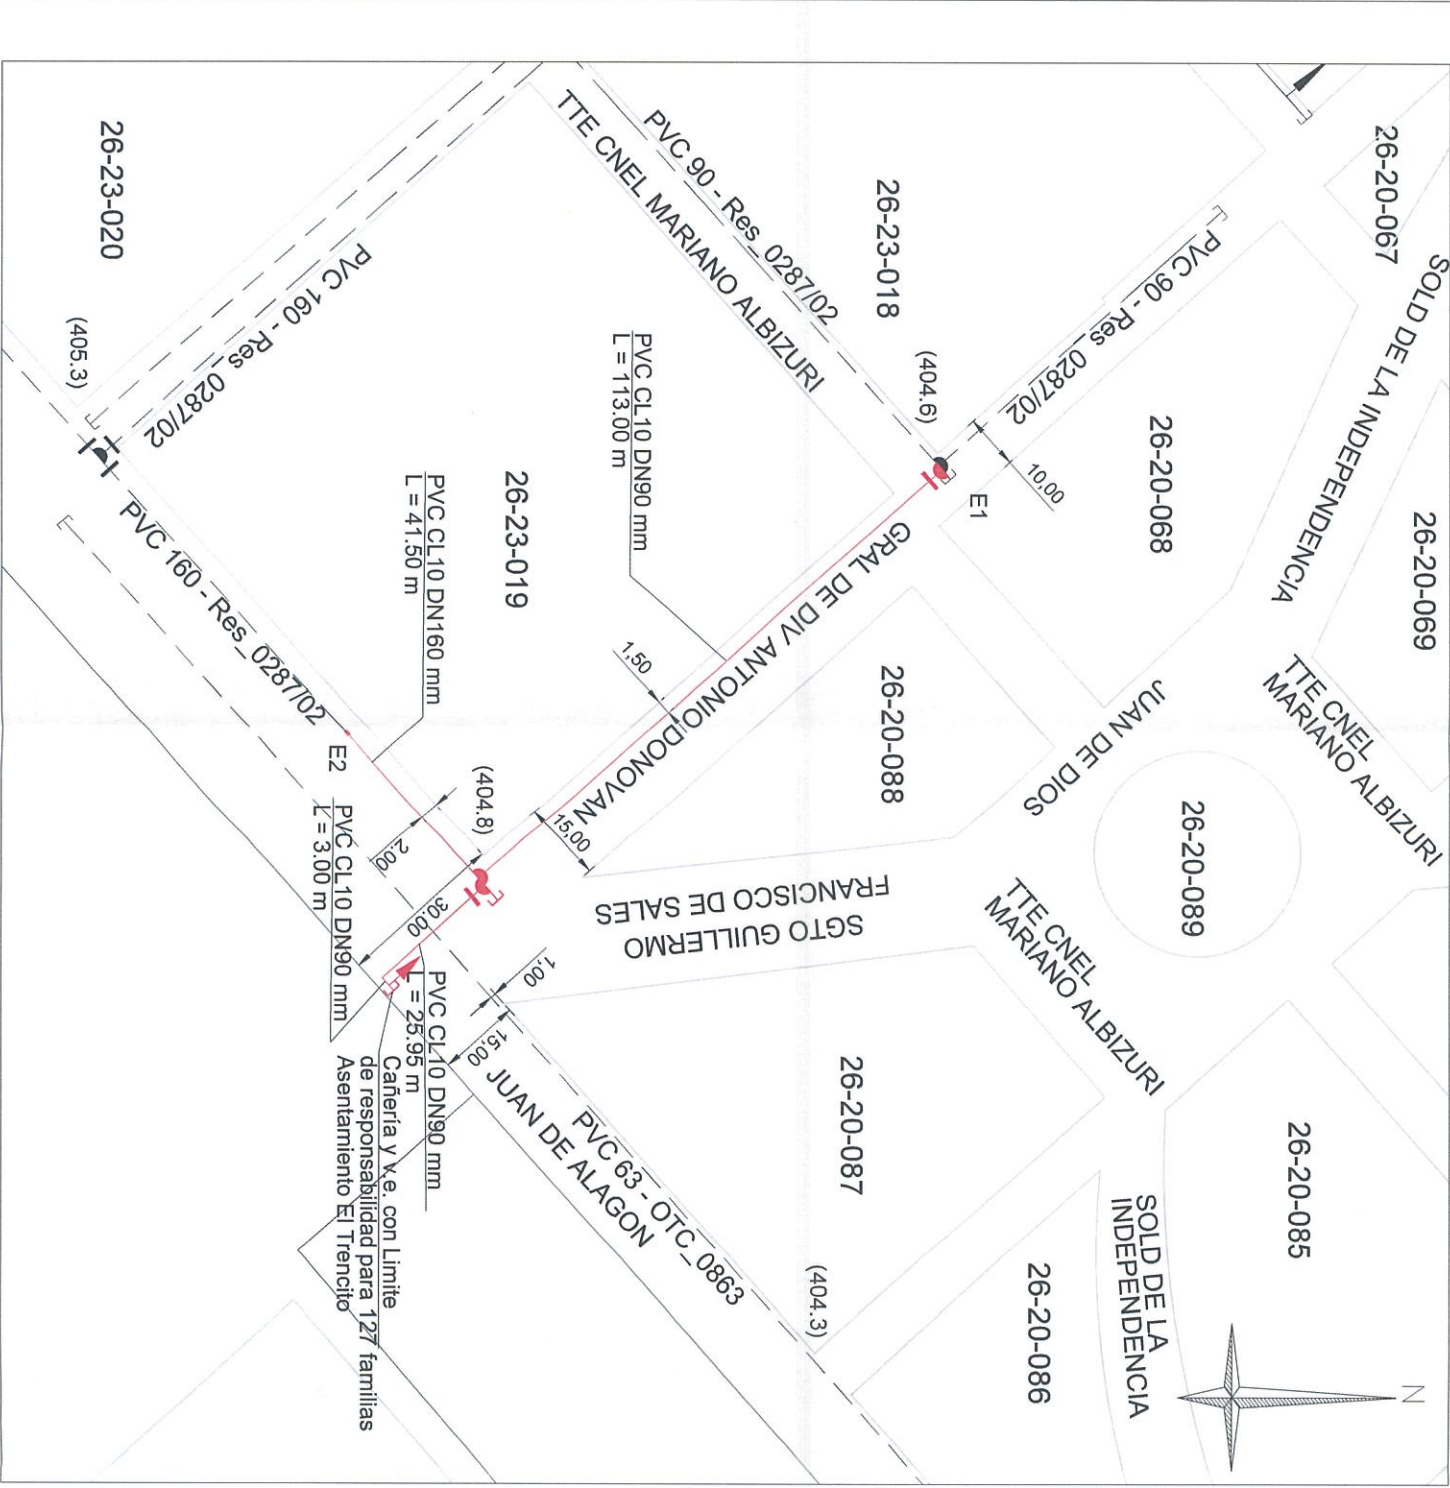

REFERENCIAS

- CAÑERÍA EXISTENTE
- CAÑERÍA A INSTALAR

ESPECIFICACIONES TÉCNICAS CAÑERÍA PROYECTADA
LA CAÑERÍA INSTALADA ES DE PVC CL 10 CON JUNTA ELÁSTICA
LAS VÁLVULAS SON TIPO EURO 20
LOS ACCESORIOS SON DE PVC CL 10 INYECTADOS
NOMENCLATURA CATASTRAL: D: 26 - Z: 22 - M: 001 - P: 007
LA TAPADA ES DE 100 m EN CALZADA Y DE 0.80 m EN VEREDA.

CANTIDAD DE MEDIDORES:	0
CANTIDAD DE VALVULAS:	ø 65: 0 ø 80: 2 ø 100: 0 ø 150: 0
CANTIDAD DE HIDRANTES:	1
CANTIDAD DE DESAGÜES:	0
CANTIDAD DE MOTOBOMBAS:	0
CANTIDAD DE LOTES:	
CAÑERÍA ø 50 mm	0 mts.
CAÑERÍA ø 75 mm	0 mts.
CAÑERÍA ø 90 mm	14,195 mts.
CAÑERÍA ø 110 mm	0 mts.
CAÑERÍA ø 160 mm	4,150 mts.
TOTAL	183,45 mts.

ESTE PROYECTO INCLUYE LA OBRA N°620

- RAMAL SIMPLE
- VÁLVULA
- VÁLVULA DE AIRE
- TAPÓN
- HIDRANTE
- TOMA PARA MOTOBOMBA
- CÁMARA DE DESAGÜE
- PUNTO MED. DE PRESIÓN

Empresa Contratista

Comitente/Costeante

Proyectista
Ing. Daniel Herrera
Dirección General Unidad Ejecutora
Agua Potable
Municipalidad de Córdoba

Empresa Contratista
Ing. Daniel Herrera
Dirección General Unidad Ejecutora
Agua Potable
Municipalidad de Córdoba

Comitente/Costeante
Ing. Daniel Herrera
Dirección General Unidad Ejecutora
Agua Potable
Municipalidad de Córdoba

PLANO DE :
PROYECTO

OBRA DE RED DISTRIBUIDORA AGUA DE ESTACION FERREYRA
(ASENTAMIENTO EL TRENCITO)

Visado:
Nombre:
Cargo:
Antecedente:
Proceso N° 5.722.049

Fecha: AGOSTO 2021

Plano N°: 1/1