


ANEXO: DETALLES TÉCNICOS
OBRA: INFRAESTRUCTURA,
MANTENIMIENTO Y EQUIPAMIENTO
SEPTIEMBRE 2021


RECIBIDO 12/09/2021

Arq. MORALES
Área de Mantenimiento
Infraestructura y Equipamiento
Ente Municipal BIOCÓRDOBA
Municipalidad de Córdoba


VIGA DE FUNDACIÓN

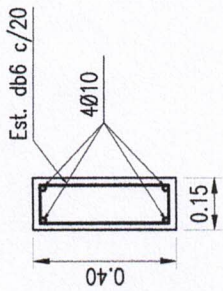


ZAPATA 1

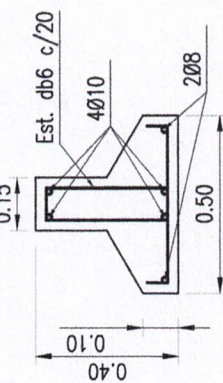


ZAPATA 2

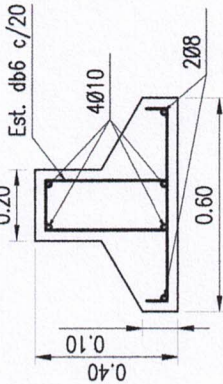



ZAPATA 3

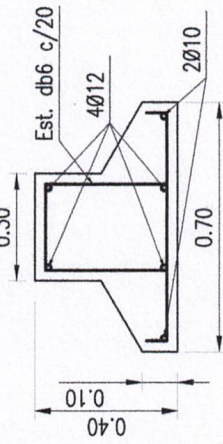



PLATEA DE FUNDACIÓN

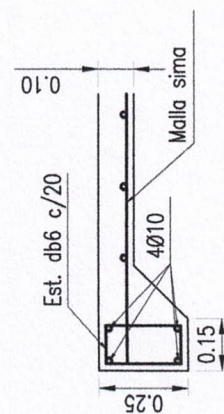



BASE COLUMNA 1

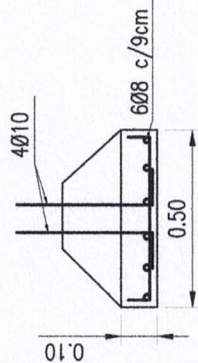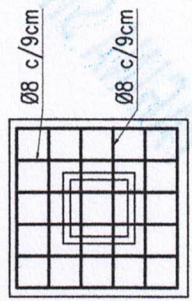

BASE COLUMNA 2

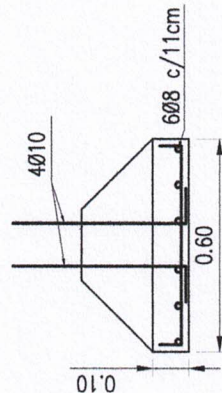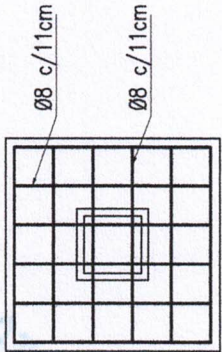

BASE COLUMNA 3

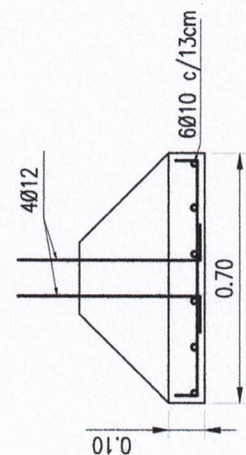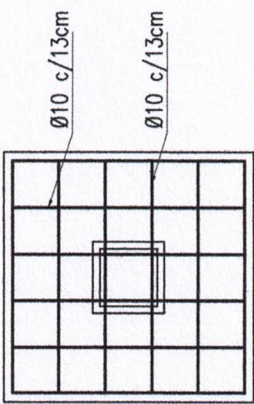

OBRA: INFRAESTRUCTURA Y EQUIPAMIENTO
DIRECCIÓN: Parque de la Biodiversidad



Ente Municipal BioCórdoba

PLANO/S: DETALLES ESTRUCTURAS











ESCALA: 1:20

FECHA: 10/08/21

ARCHIVO: 35_ES.dwg

Nº DE PLANO: ES_01

Arq. MORALES CARLOS S
A/C Área de Mantenimiento
Infraestructura y Patrimonio
Ente Municipal BioCórdoba
Municipalidad de Córdoba

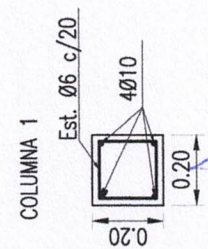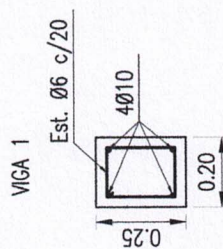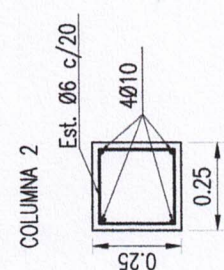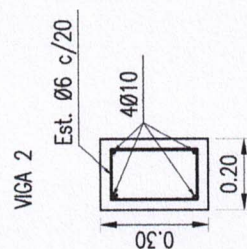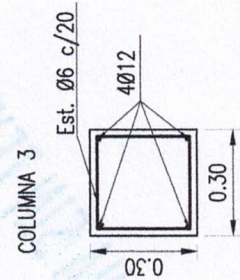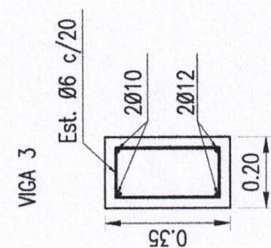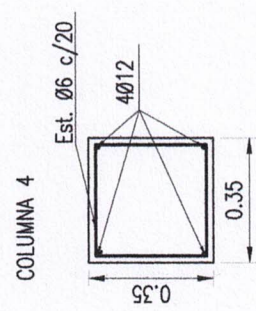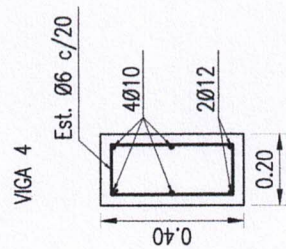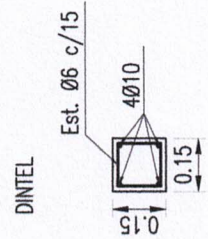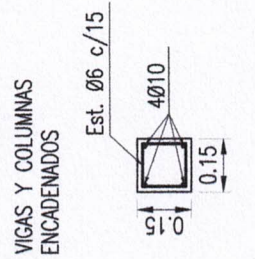

Arq. MORALES CARLOS S.
A/C Area de Mantenimiento,
Infraestructura y Patrimonio
Ente Municipal BioCórdoba
Municipalidad de Córdoba






OBRA: INFRAESTRUCTURA Y EQUIPAMIENTO

DIRECCIÓN: Parque de la Biodiversidad



PLANO/S:	ESCALA	FECHA	ARCHIVO:	Nº DE PLANO
DETALLES ESTRUCTURAS	1:20	10/08/21	_ES.dwg	ES_02

CARPINTERÍAS

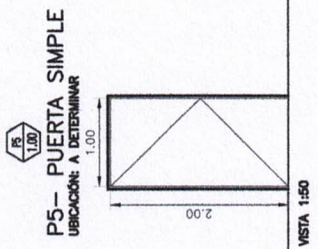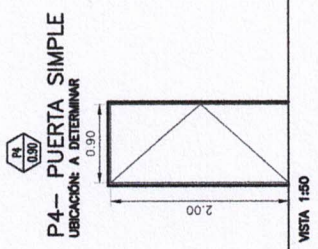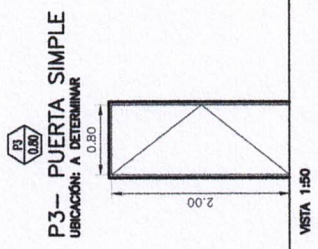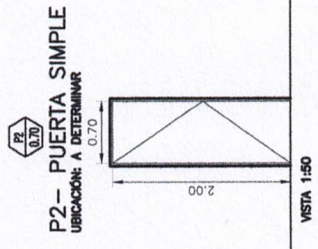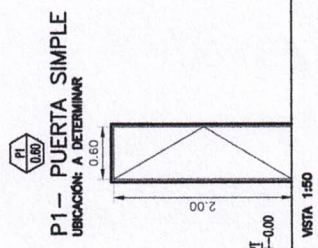

FORMA DE ABRIR	BATIENTE	BATIENTE	BATIENTE	BATIENTE
MARCO	CAJON DE CHAPA N° 16	CAJON DE CHAPA N° 16	CAJON DE CHAPA N° 16	CAJON DE CHAPA N° 16
HOLLA	PLACA 2" ENCHAPADA EN AMBOS CARAS C/ TERCERO DE CEDRO SIMI Y ALMA NIDO DE ABEJA	PLACA 2" ENCHAPADA EN AMBOS CARAS C/ TERCERO DE CEDRO SIMI Y ALMA NIDO DE ABEJA	PLACA 2" ENCHAPADA EN AMBOS CARAS C/ TERCERO DE CEDRO SIMI Y ALMA NIDO DE ABEJA	PLACA 2" ENCHAPADA EN AMBOS CARAS C/ TERCERO DE CEDRO SIMI Y ALMA NIDO DE ABEJA
VORISO	-	-	-	-
CONTRAMURO	-	-	-	-
HERRAJES	-	-	-	-
CERRADURA	-	-	-	-
TERMINACIONES	PROTECTOR DE MADERAS (3 MANOS)	PROTECTOR DE MADERAS (3 MANOS)	PROTECTOR DE MADERAS (3 MANOS)	PROTECTOR DE MADERAS (3 MANOS)
MOSQUITERO	-	-	-	-
OBSERVACIONES	-	-	-	-

NOTA: VERIFICAR MANO (DERECHA - IZQUIERDA) CON LA INSPECCIÓN DE OBRA EN CADA CASO - VERIFICAR CANTIDAD Y UBICACIÓN.

Arq. MORALES CARLOS S.
A/C Area de Mantenimiento,
Infraestructura y Patrimonio
Ente Municipal BioCórdoba
Municipalidad de Córdoba



OBRA: INFRAESTRUCTURAS Y EQUIPAMIENTO
DIRECCIÓN: Parque de la Biodiversidad


PLANO/S: PLANILLA DE CARPINTERIA	ESCALA 1:50	FECHA 10/08/21	ARCHIVO: _PC.dwg	N° DE PLANO PC_01
-------------------------------------	----------------	-------------------	---------------------	----------------------

CARPINTERÍAS

CARPINTERIAS




V1- VENTANA CORREDIZA
UBICACIÓN A DETERMINAR

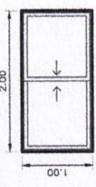

VISTA 1:50



V2- VENTANA CORREDIZA
UBICACIÓN A DETERMINAR

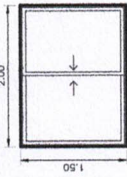

VISTA 1:50




V3- VENTANA BATIENTE
UBICACIÓN A DETERMINAR




VISTA 1:50



V4- VENTANA CORREDIZA
UBICACIÓN A DETERMINAR

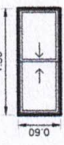


VISTA 1:50

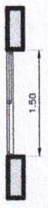

PLANTA 1:50



PLANTA 1:50

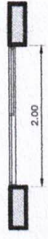

PLANTA 1:50



PLANTA 1:50

FORMA DE ABIR	CORREDIZA	CORREDIZA	BATIENTE	CORREDIZA
MODENA	MODENA	MODENA	MODENA	MODENA
MODENA CORREDIZA	MODENA CORREDIZA	MODENA CORREDIZA	MODENA CORREDIZA	MODENA CORREDIZA
LAMINADO 3+3	LAMINADO 3+3	LAMINADO 3+3	LAMINADO 3+3	LAMINADO 3+3
MANILA TIPO VICTORIA	MANILA TIPO VICTORIA	MANILA TIPO VICTORIA	MANILA TIPO VICTORIA	MANILA TIPO VICTORIA
CERRADURA	CERRADURA	CERRADURA	CERRADURA	CERRADURA
TERMINACIONES	TERMINACIONES	TERMINACIONES	TERMINACIONES	TERMINACIONES
MANTENIMIENTO	MANTENIMIENTO	MANTENIMIENTO	MANTENIMIENTO	MANTENIMIENTO
OBSERVACIONES	OBSERVACIONES	OBSERVACIONES	OBSERVACIONES	OBSERVACIONES

NOTA: VERIFICAR MANO (DERECHA - IZQUIERDA) CON LA INSPECCIÓN DE OBRA EN CADA CASO - VERIFICAR CANTIDAD Y UBICACIÓN. LA ALTURA DE ANTEPECHO SE DEFINIRÁ EN CADA PROYECTO.

Atq. MORALES CARLOS S.
A/C Área de Mantenimiento,
Infraestructura y Patrimonio
Ente Municipal BioCórdoba
Municipalidad de Córdoba



OBRA: INFRAESTRUCTURAS Y EQUIPAMIENTO

DIRECCIÓN: Parque de la Biodiversidad

PLANO:

PLANILLA DE CARPINTERIAS

ESCALA

1:50

FECHA


10/08/21

ARCHIVO:

_PC.dwg


Nº DE PLANO

PC_03

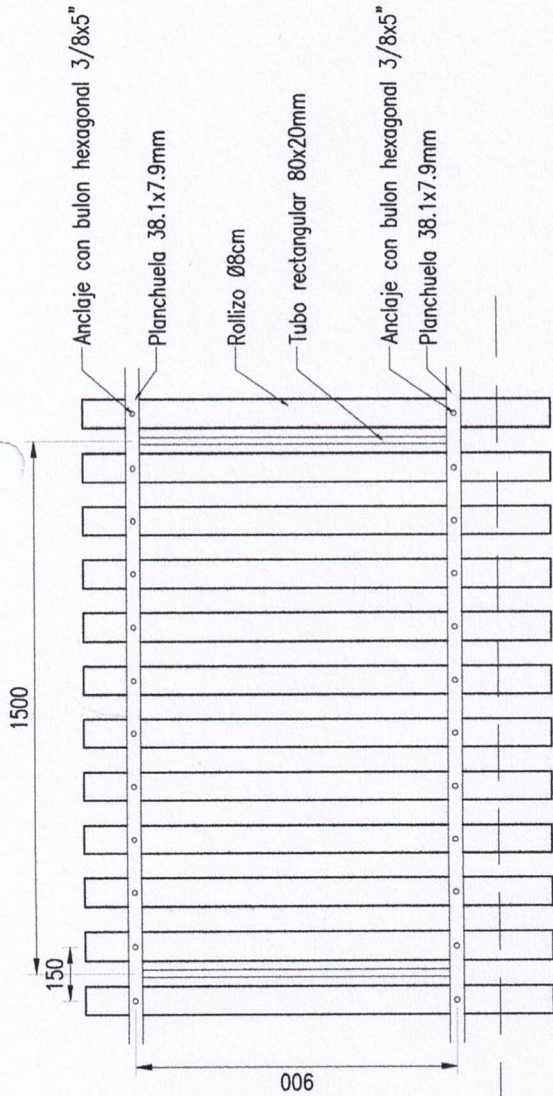


VISTA BARANDA

1:20

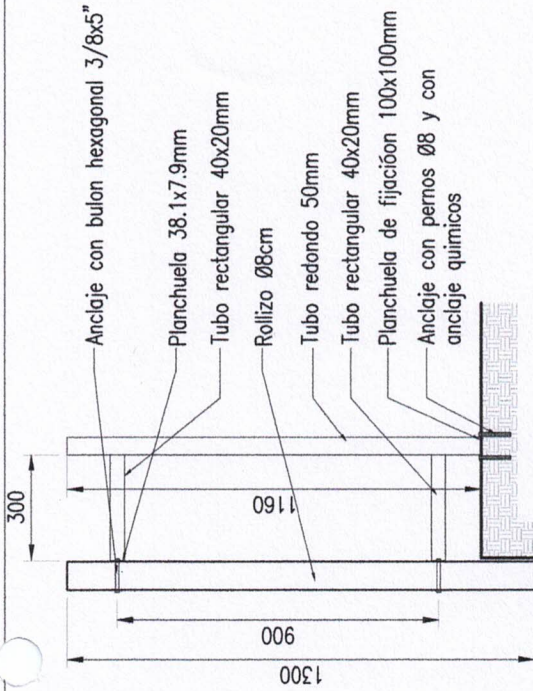


CORTE BARANDA

1:20

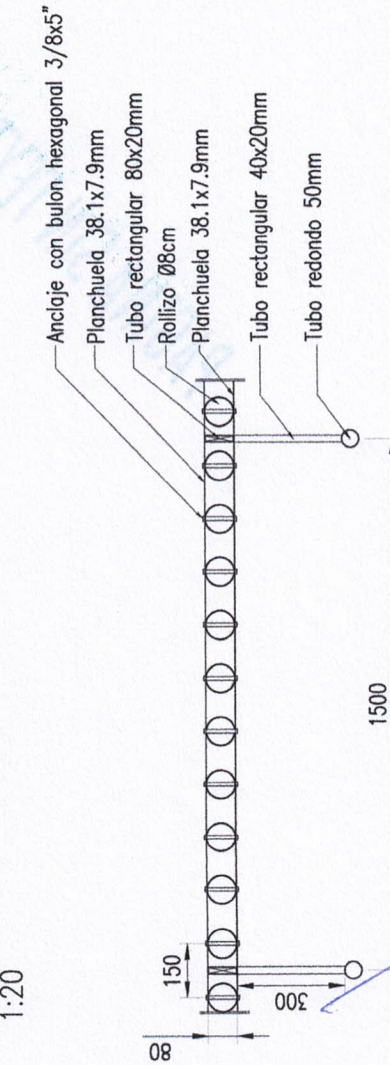

PLANTA BARANDA

MORALES CARLOS S.
Area de Mantenimiento,
Infraestructura y Patrimonio
Ente Municipal BioCórdoba
Municipalidad de Córdoba

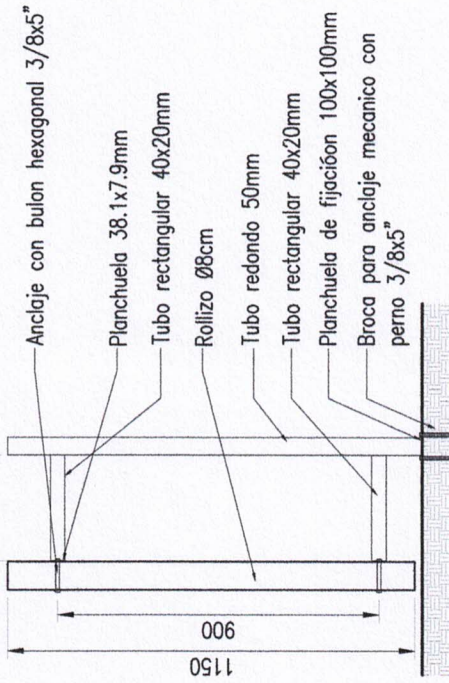

CORTE BARANDA

1:20

OBRA: INFRAESTRUCTURA Y EQUIPAMIENTO

DIRECCIÓN: Parque de la Biodiversidad



Ente Municipal BioCórdoba

PLANO/S:
DETALLE BARANDA

ESCALA
1:20

FECHA
13/08/2021

ARCHIVO:
35_DB.dwg

Nº DE PLANO
DB_01