
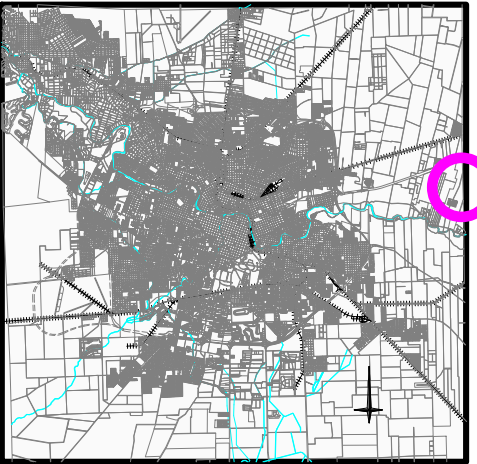


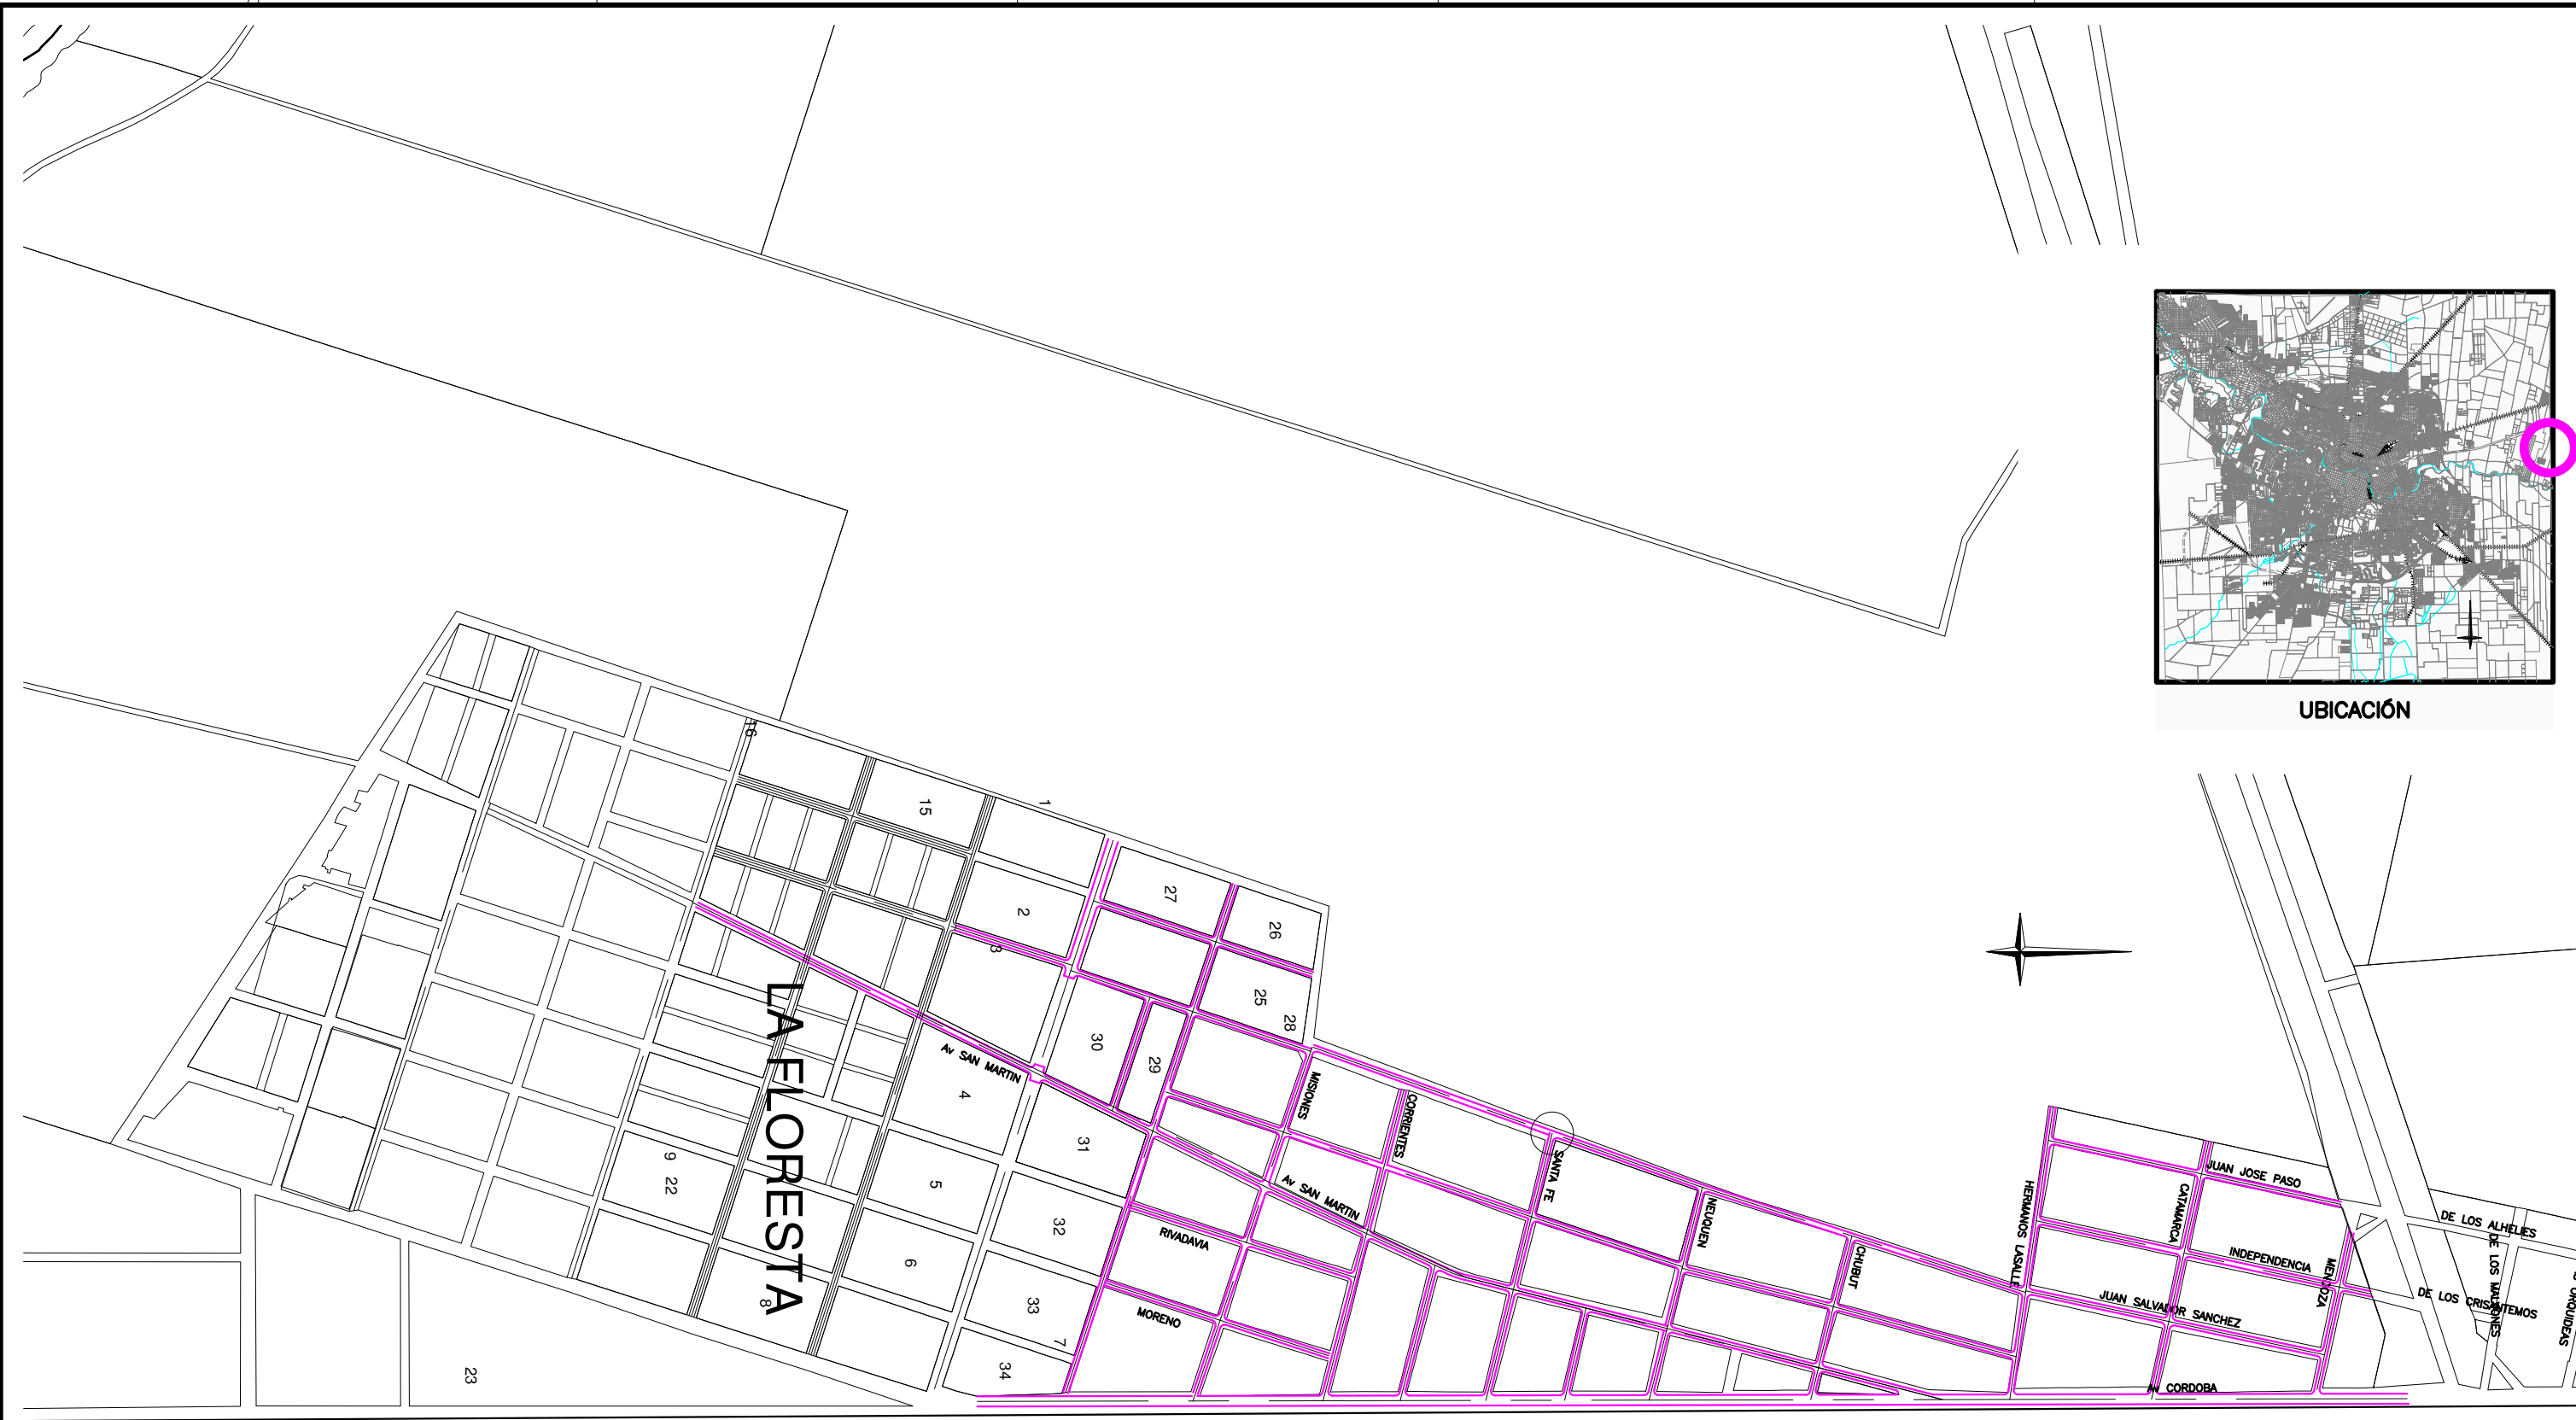

UBICACIÓN

REFERENCIAS					MUNICIPALIDAD DE CÓRDOBA DIRECCIÓN DE OBRAS VIALES DEPARTAMENTO INGENIERÍA — DIVISIÓN ESTUDIOS Y PROYECTOS				OBRA: PAVIMENTACION BARRIO LA FLORESTA			PLANO DE: PLANIMETRÍA GENERAL		PLANO N° 01	
					PROYECTO	—	DIRECTOR: Ing. Carlos Wendler		EXPEDIENTE:	—	FECHA:	MAYO 2018	ESCALAS:	ESCALA= 1:4464	TOTAL DE PLANOS 01
					DIBUJO	—	JEFE DEPARTAMENTO: Ing. Mauro Tartabini								
					COLABORO	—	JEFE DIVISIÓN: Ing. Rene Roggia								