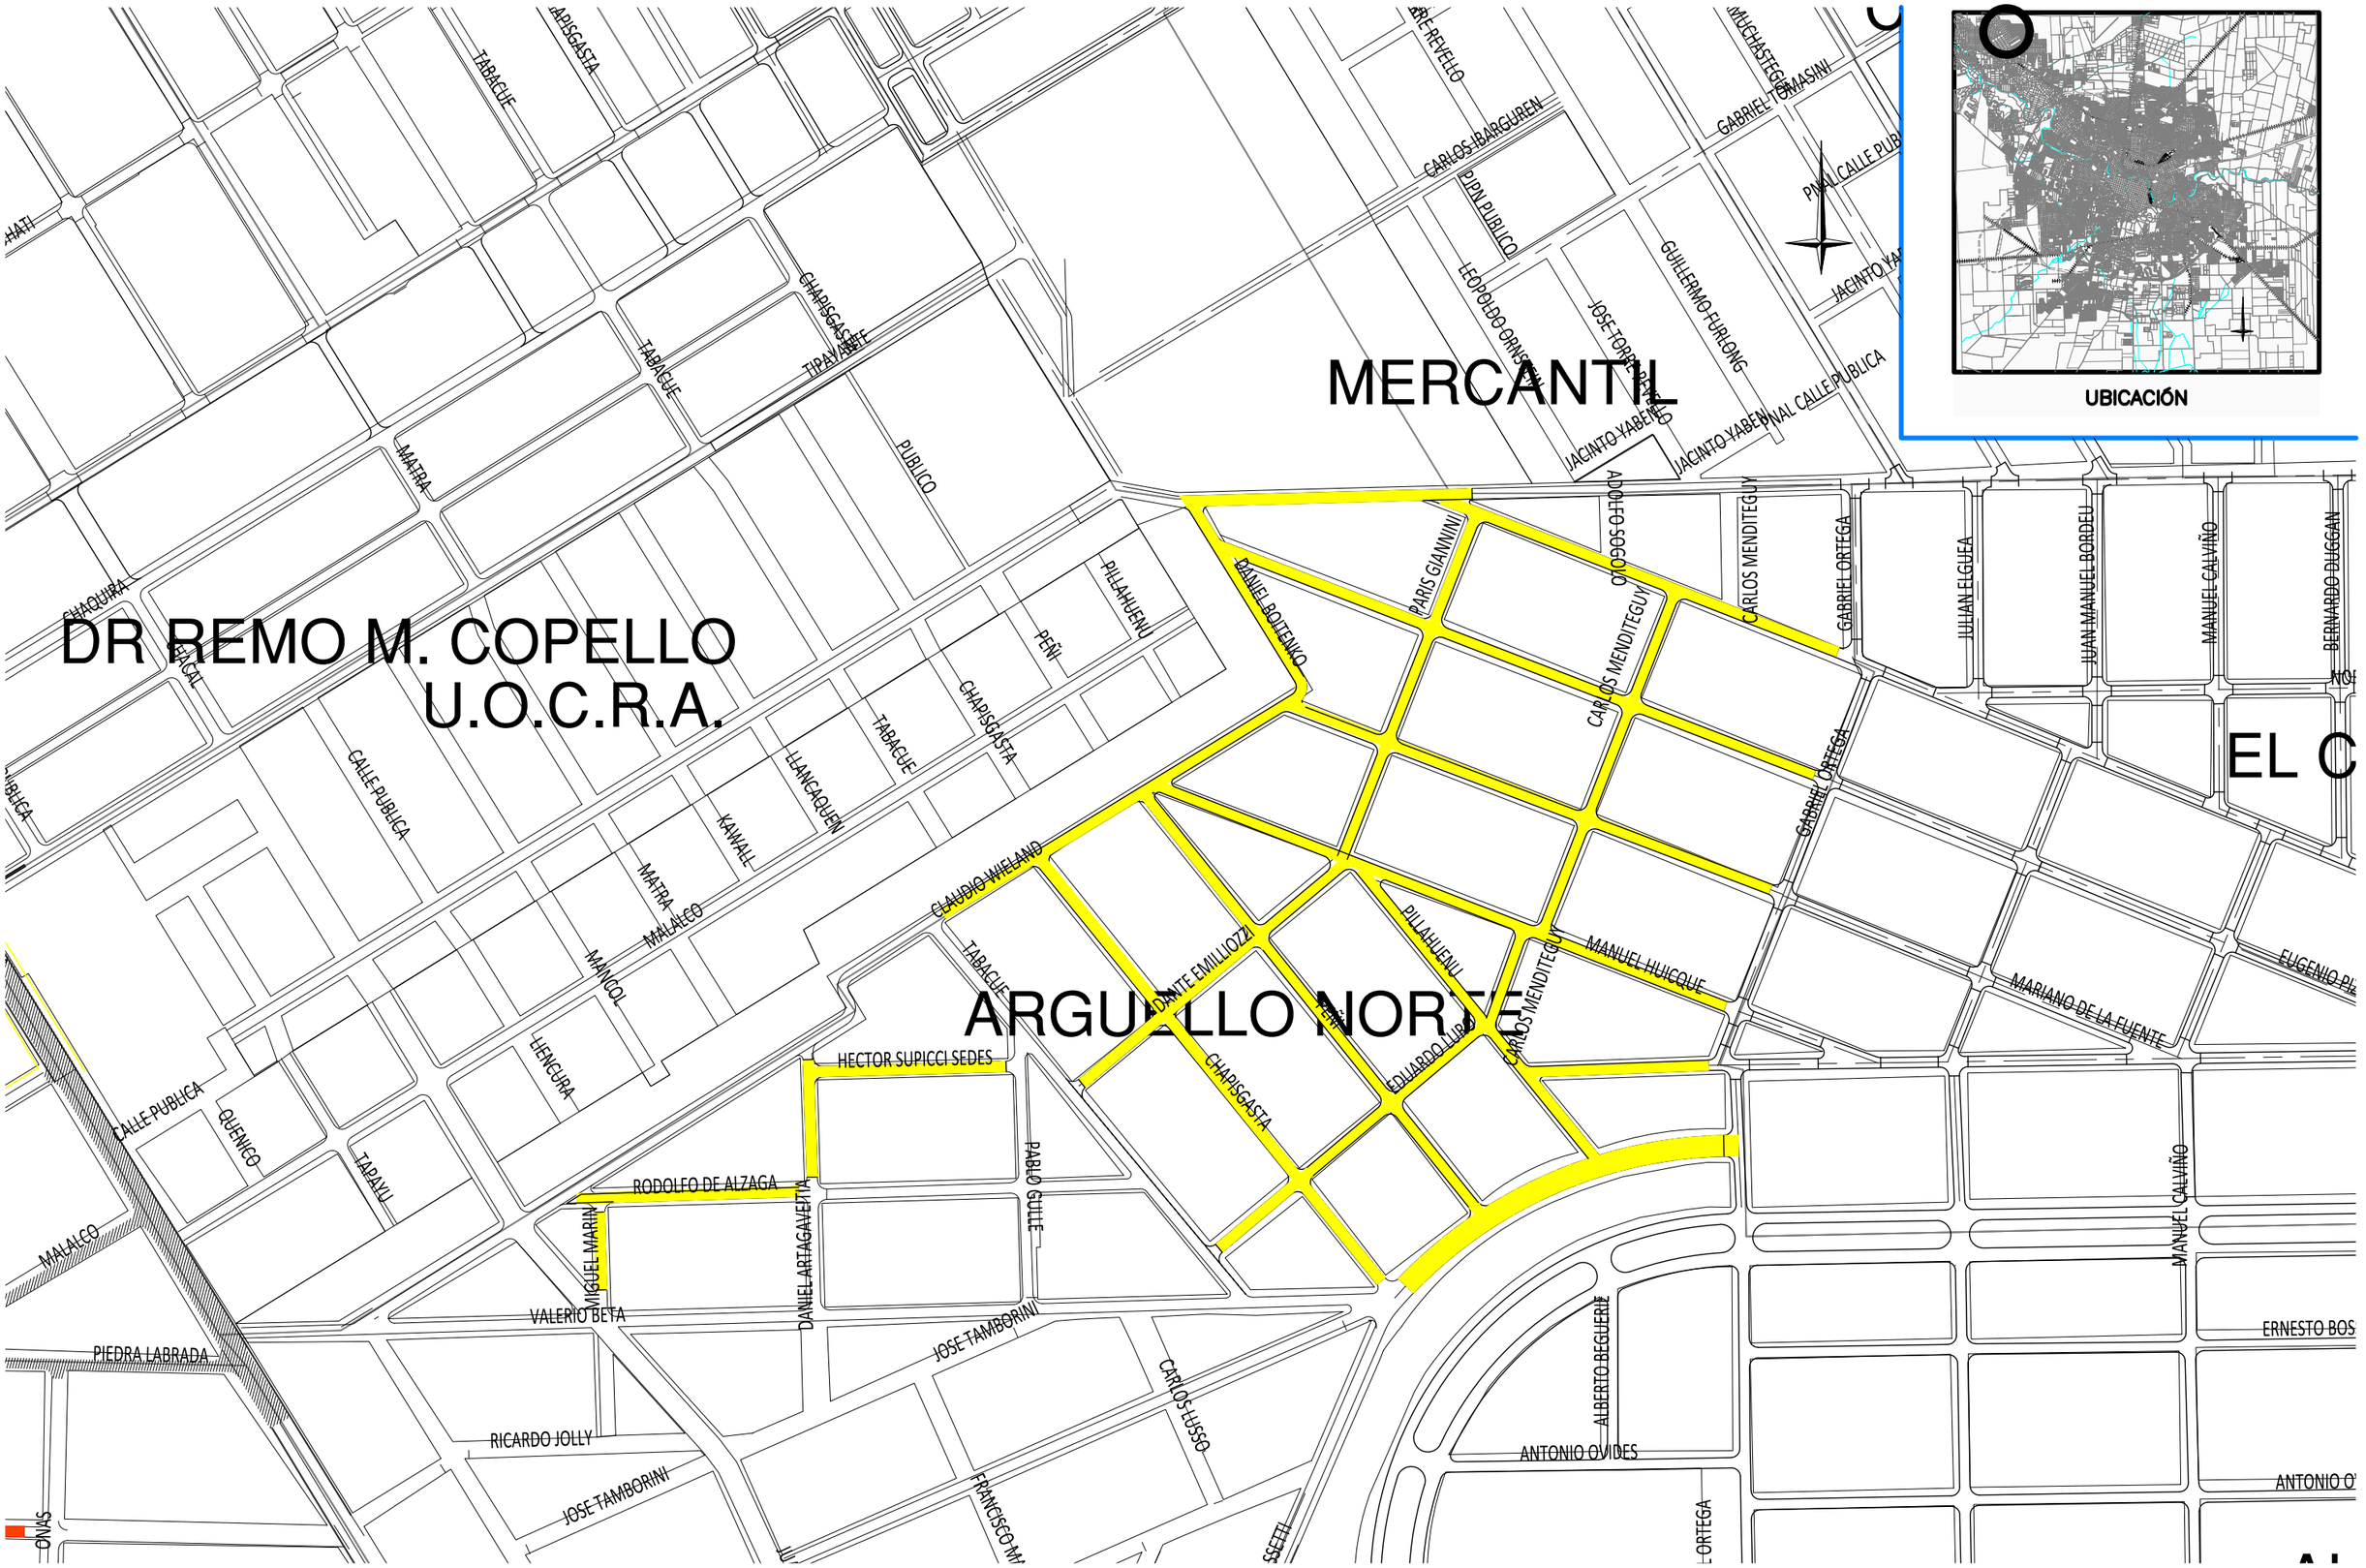

REFERENCIAS

CALZADA PROYECTADA	ESCURRIMIENTO	CALZADA A DEMOLER	
CARPETA ASFALTICA	POSTES		
BADEN A EJECUTAR	UMBRALES		
CALZADA EXISTENTE	DESAGÜES PLUVIALES		

MUNICIPALIDAD DE CÓRDOBA

DIRECCIÓN DE OBRAS VIALES

DEPARTAMENTO INGENIERÍA – DIVISIÓN ESTUDIOS Y PROYECTOS

PROYECTO	–	DIRECTOR: Ing. Miguel Larralde	
DIBUJO	–	JEFE DEPARTAMENTO: Ing. Mauro Tartabini	
COLABORO	–	JEFE DIVISIÓN: Ing. Beatriz Olivera	

OBRA: **Bª ARGÜELLO NORTE**

EXPEDIENTE: 106-016546/2021

FECHA: AGOSTO 2021

ESCALAS: ESCALA=1:2000

PLANO DE: **PLANIMETRÍA GENERAL**

PLANO N° **01**

TOTAL DE PLANOS **01**