



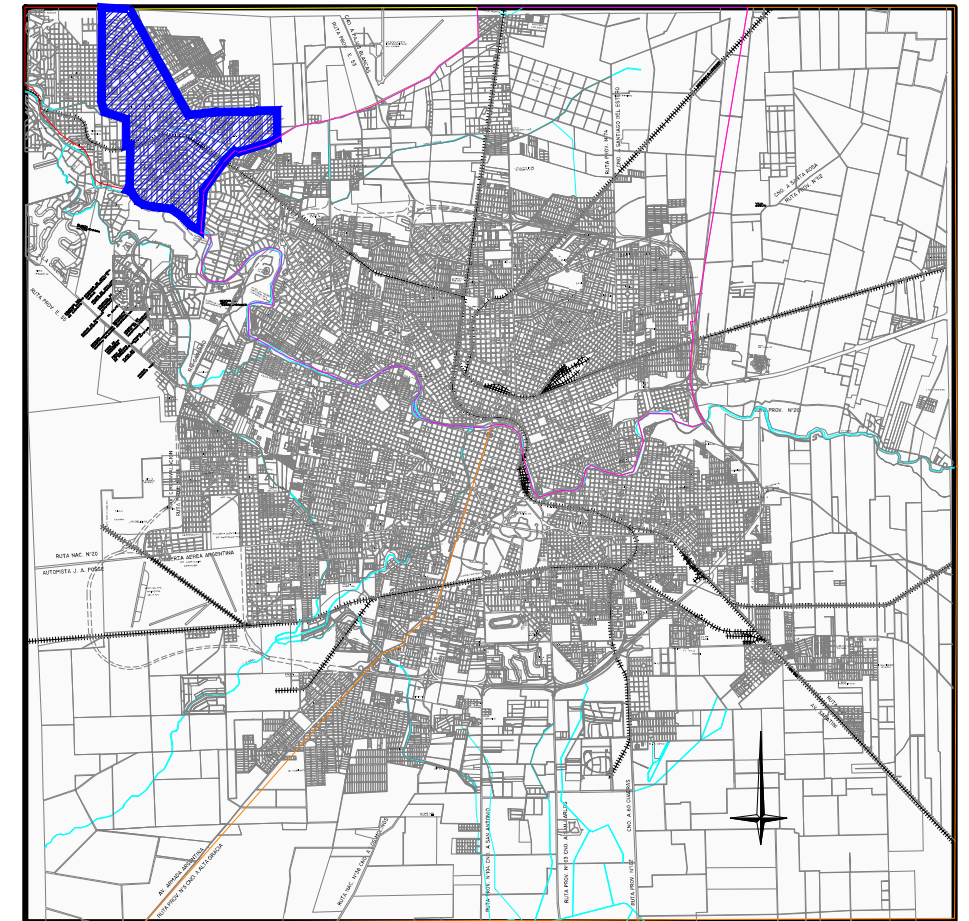

UBICACIÓN

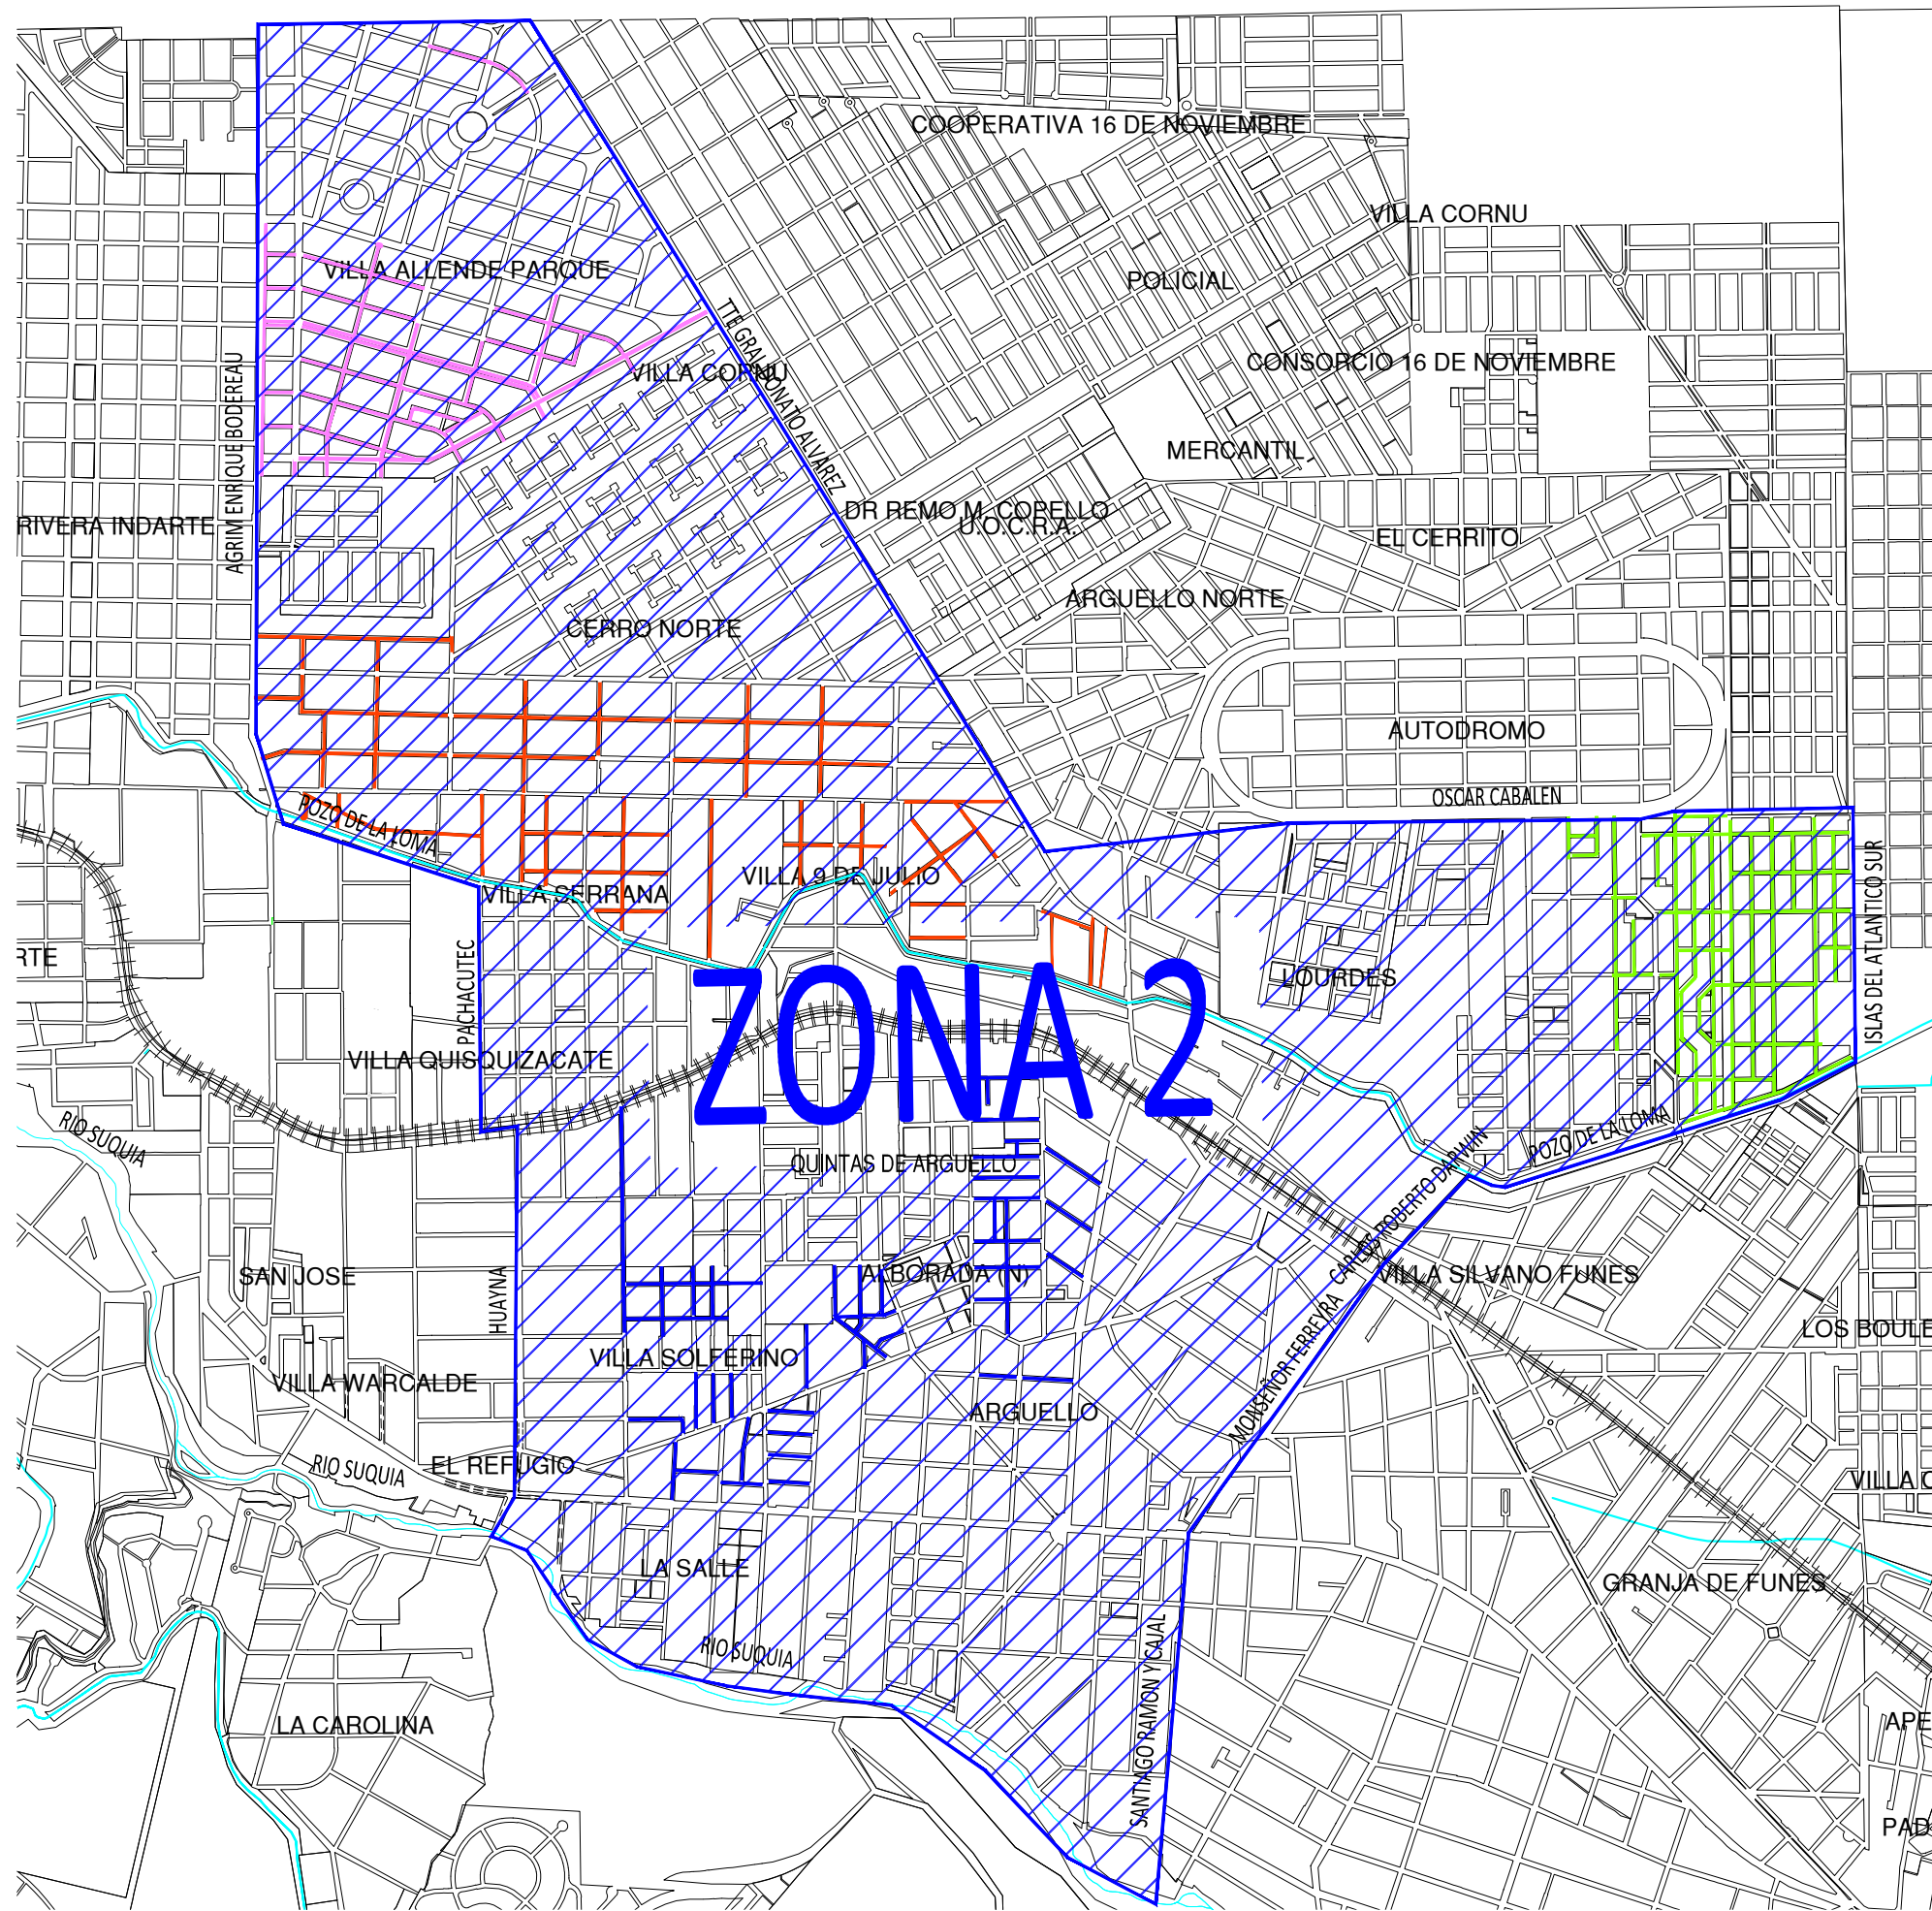

REFERENCIAS		ZONA 1		ZONA 5		B* VILLA ALLENDE PARQUE
		ZONA 2		ZONA 6		B* VILLA SERRANA
		ZONA 3				B* 9 DE JULIO
		ZONA 4				B* ARGÜELLO
						B* 2 DE SETIEMBRE

MUNICIPALIDAD DE CÓRDOBA

DIRECCIÓN DE OBRAS VIALES

DEPARTAMENTO INGENIERÍA – DIVISIÓN ESTUDIOS Y PROYECTOS

PROYECTO: -

DIBUJO: -

COLABORO: -

DIRECTOR: Ing. Miguel Larralde

JEFE DEPARTAMENTO: Ing. Mauro Tartabini

JEFE DIVISIÓN: Ing. Beatriz Olivera

OBRA:

PAVIMENTACION DOS MIL CUADRAS

EXPEDIENTE: XXX-XXXXX/2022

FECHA: FEBRERO 2022

ESCALAS: ESCALA=1:10526

PLANO DE:

PLANIMETRÍA GENERAL

ZONA 2

PLANO N°

01

TOTAL DE PLANOS

01