



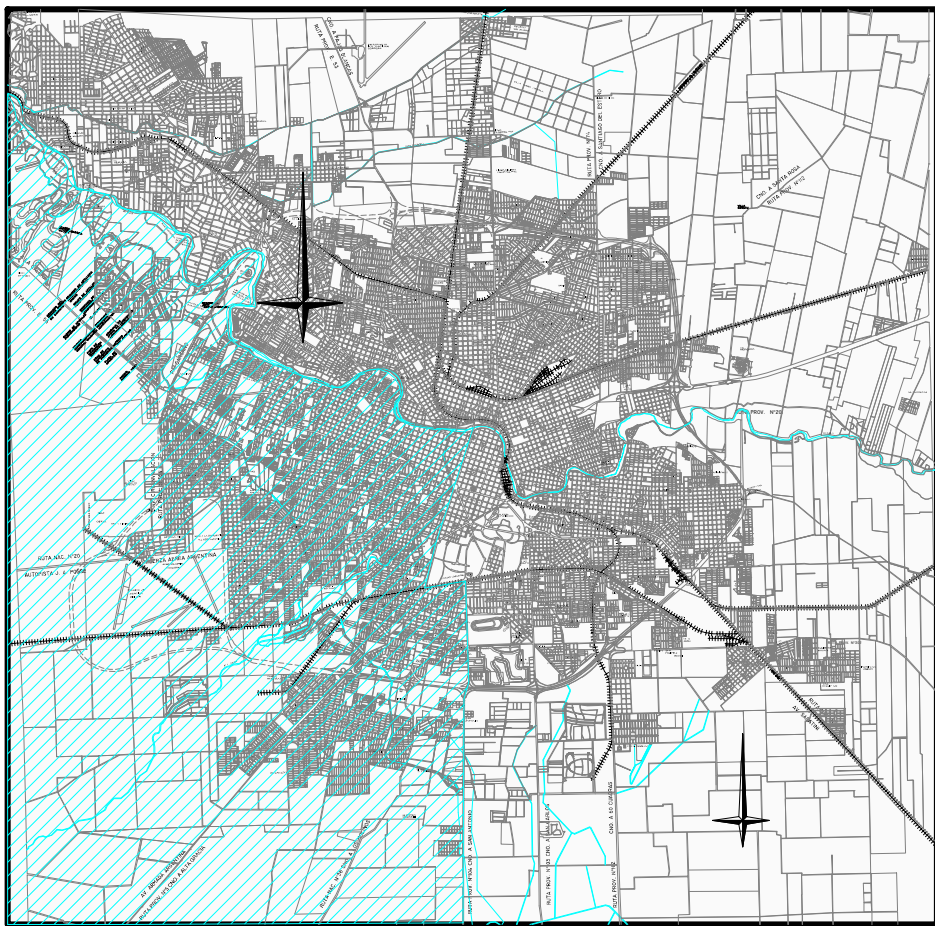

UBICACIÓN

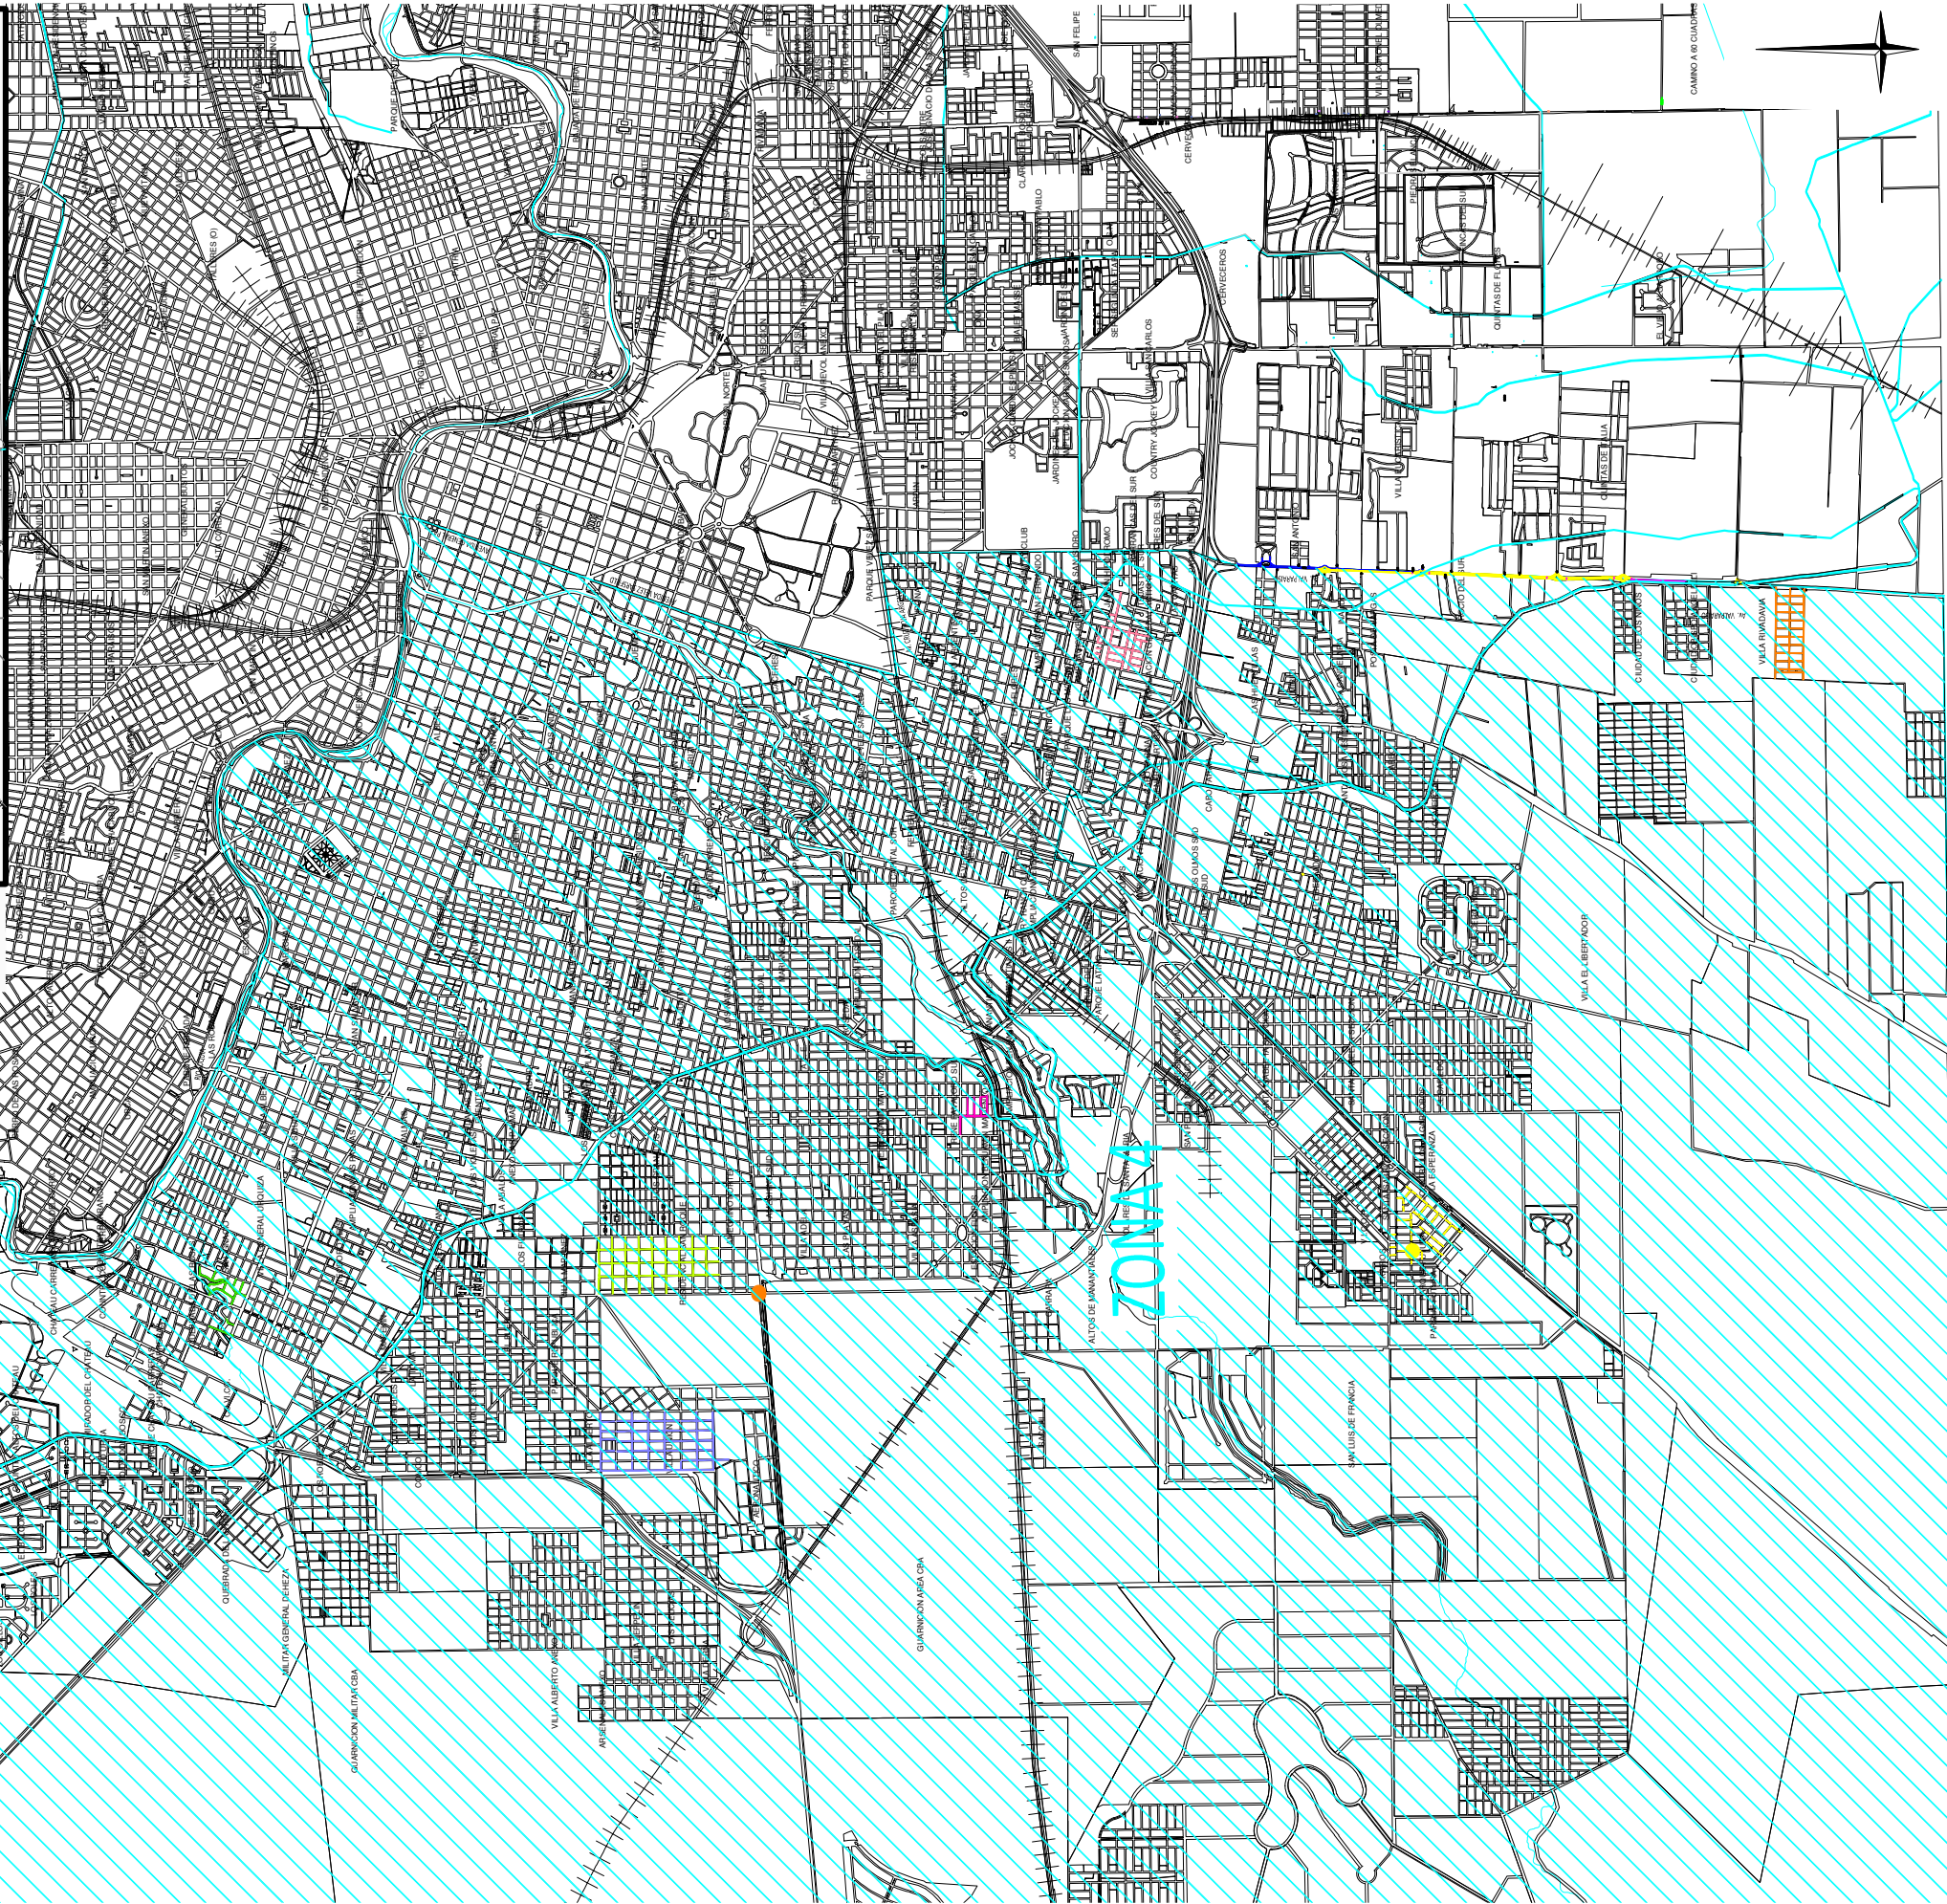

REFERENCIAS		ZONA 1		ZONA 5		B° RESIDENCIAL SAN ROQUE		B° FAVALORO SUR
		ZONA 2		ZONA 6		B° VILLA RIVADAVIA		B° VILLA WARCALDE
		ZONA 3				B° VILLA UNION		B° QUEBRADA DE LAS ROSAS
		ZONA 4				B° PARQUE FUTURA		B° AMPLIACION ARTIGAS

MUNICIPALIDAD DE CÓRDOBA			
DIRECCIÓN DE OBRAS VIALES			
DEPARTAMENTO INGENIERÍA – DIVISIÓN ESTUDIOS Y PROYECTOS			
PROYECTO	—	DIRECTOR:	Ing. Miguel Larralde
DIBUJO	—	JEFE DEPARTAMENTO:	Ing. Mauro Tartabini
COLABORO	—	JEFE DIVISIÓN:	Ing. Beatriz Olivera

OBRA:	PAVIMENTACION DOS MIL CUADRAS		
EXPEDIENTE:	XXX-XXXXX/2022	FECHA:	FEBRERO 2022
ESCALAS:	ESCALA= 1:30979		

PLANO DE:	PLANIMETRÍA GENERAL		PLANO N°
	ZONA 4		01
			TOTAL DE PLANOS
			01