
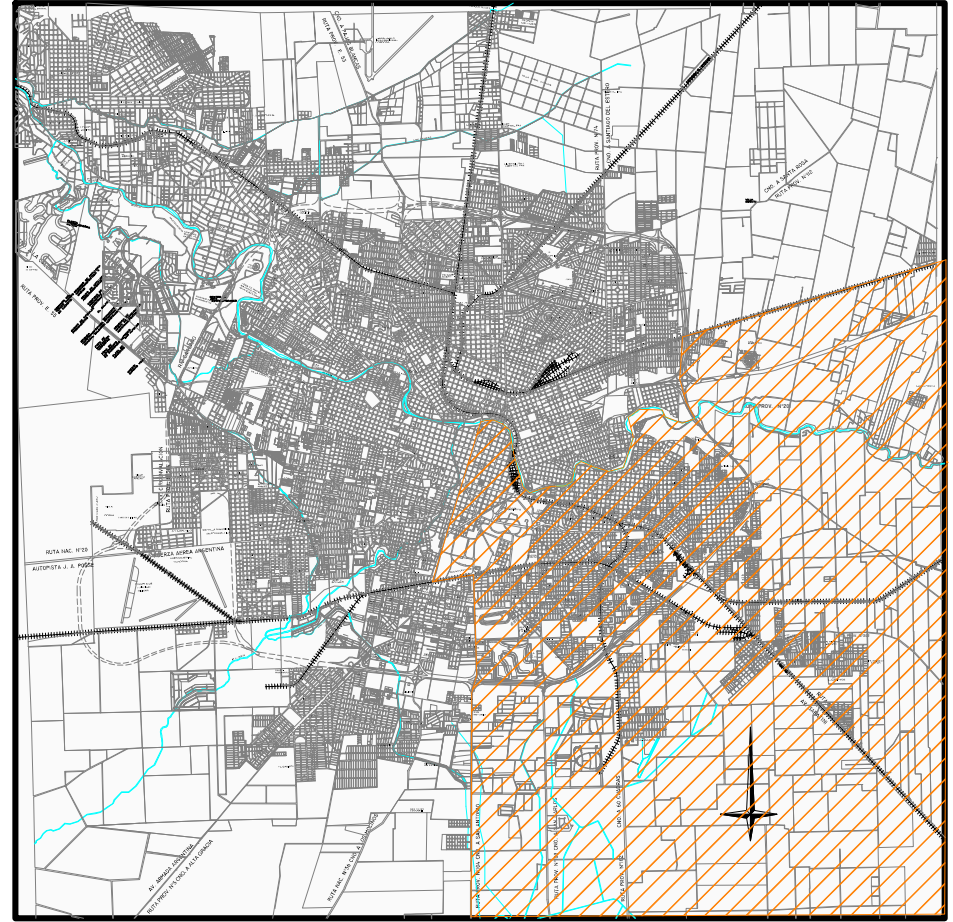
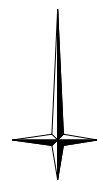


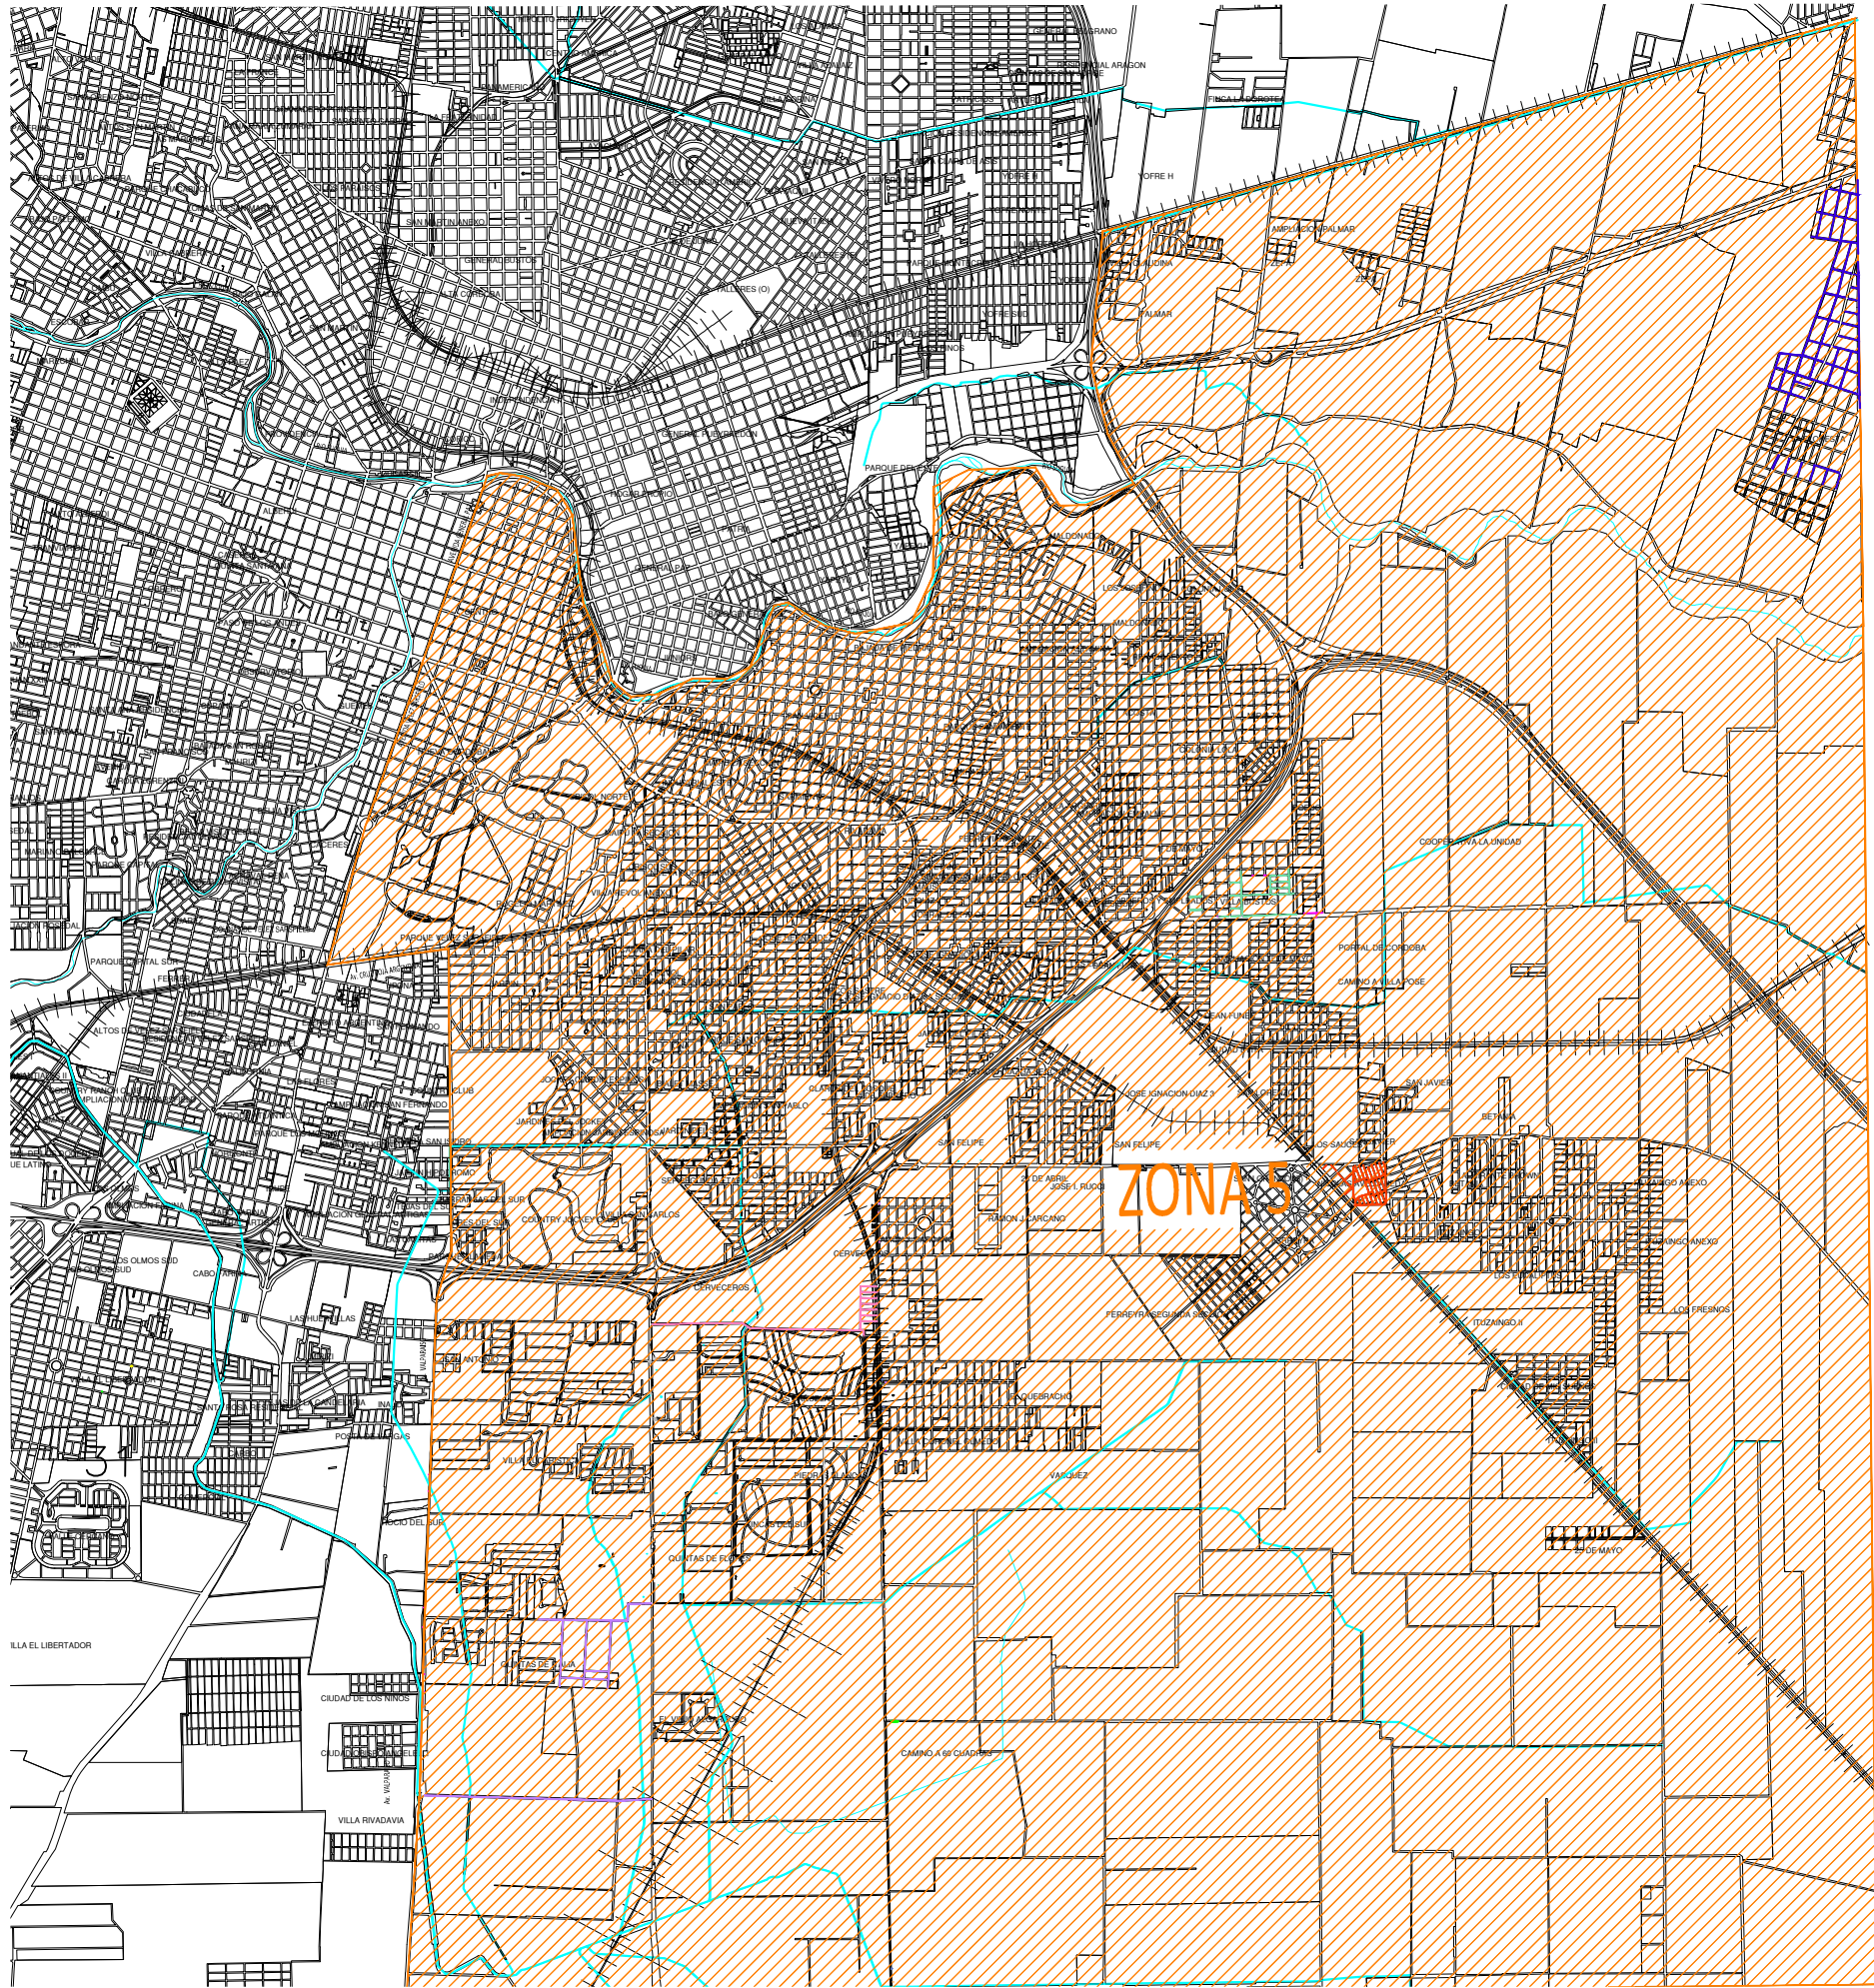

UBICACIÓN

REFERENCIAS		ZONA 1		ZONA 5		B° VILLA BUSTOS		B° LA FLORESTA
		ZONA 2		ZONA 6		B° QUINTAS DE ITALIA		
		ZONA 3				B° CAMINO 60 CUADRAS		
		ZONA 4				B° NICOLAS AVELLANEDA		

MUNICIPALIDAD DE CÓRDOBA
DIRECCIÓN DE OBRAS VIALES
DEPARTAMENTO INGENIERÍA – DIVISIÓN ESTUDIOS Y PROYECTOS

PROYECTO	—	DIRECTOR:	Ing. Miguel Larralde
DIBUJO	—	JEFE DEPARTAMENTO:	Ing. Mauro Tartabini
COLABORO	—	JEFE DIVISIÓN:	Ing. Beatriz Olivera

OBRA:	PAVIMENTACION DOS MIL CUADRAS		
EXPEDIENTE:	XXX-XXXXX/2022	FECHA:	FEBRERO 2022
		ESCALAS:	ESCALA= 1:32763

PLANO DE:	PLANIMETRÍA GENERAL ZONA 5	PLANO N°
		01
		TOTAL DE PLANOS
		01