




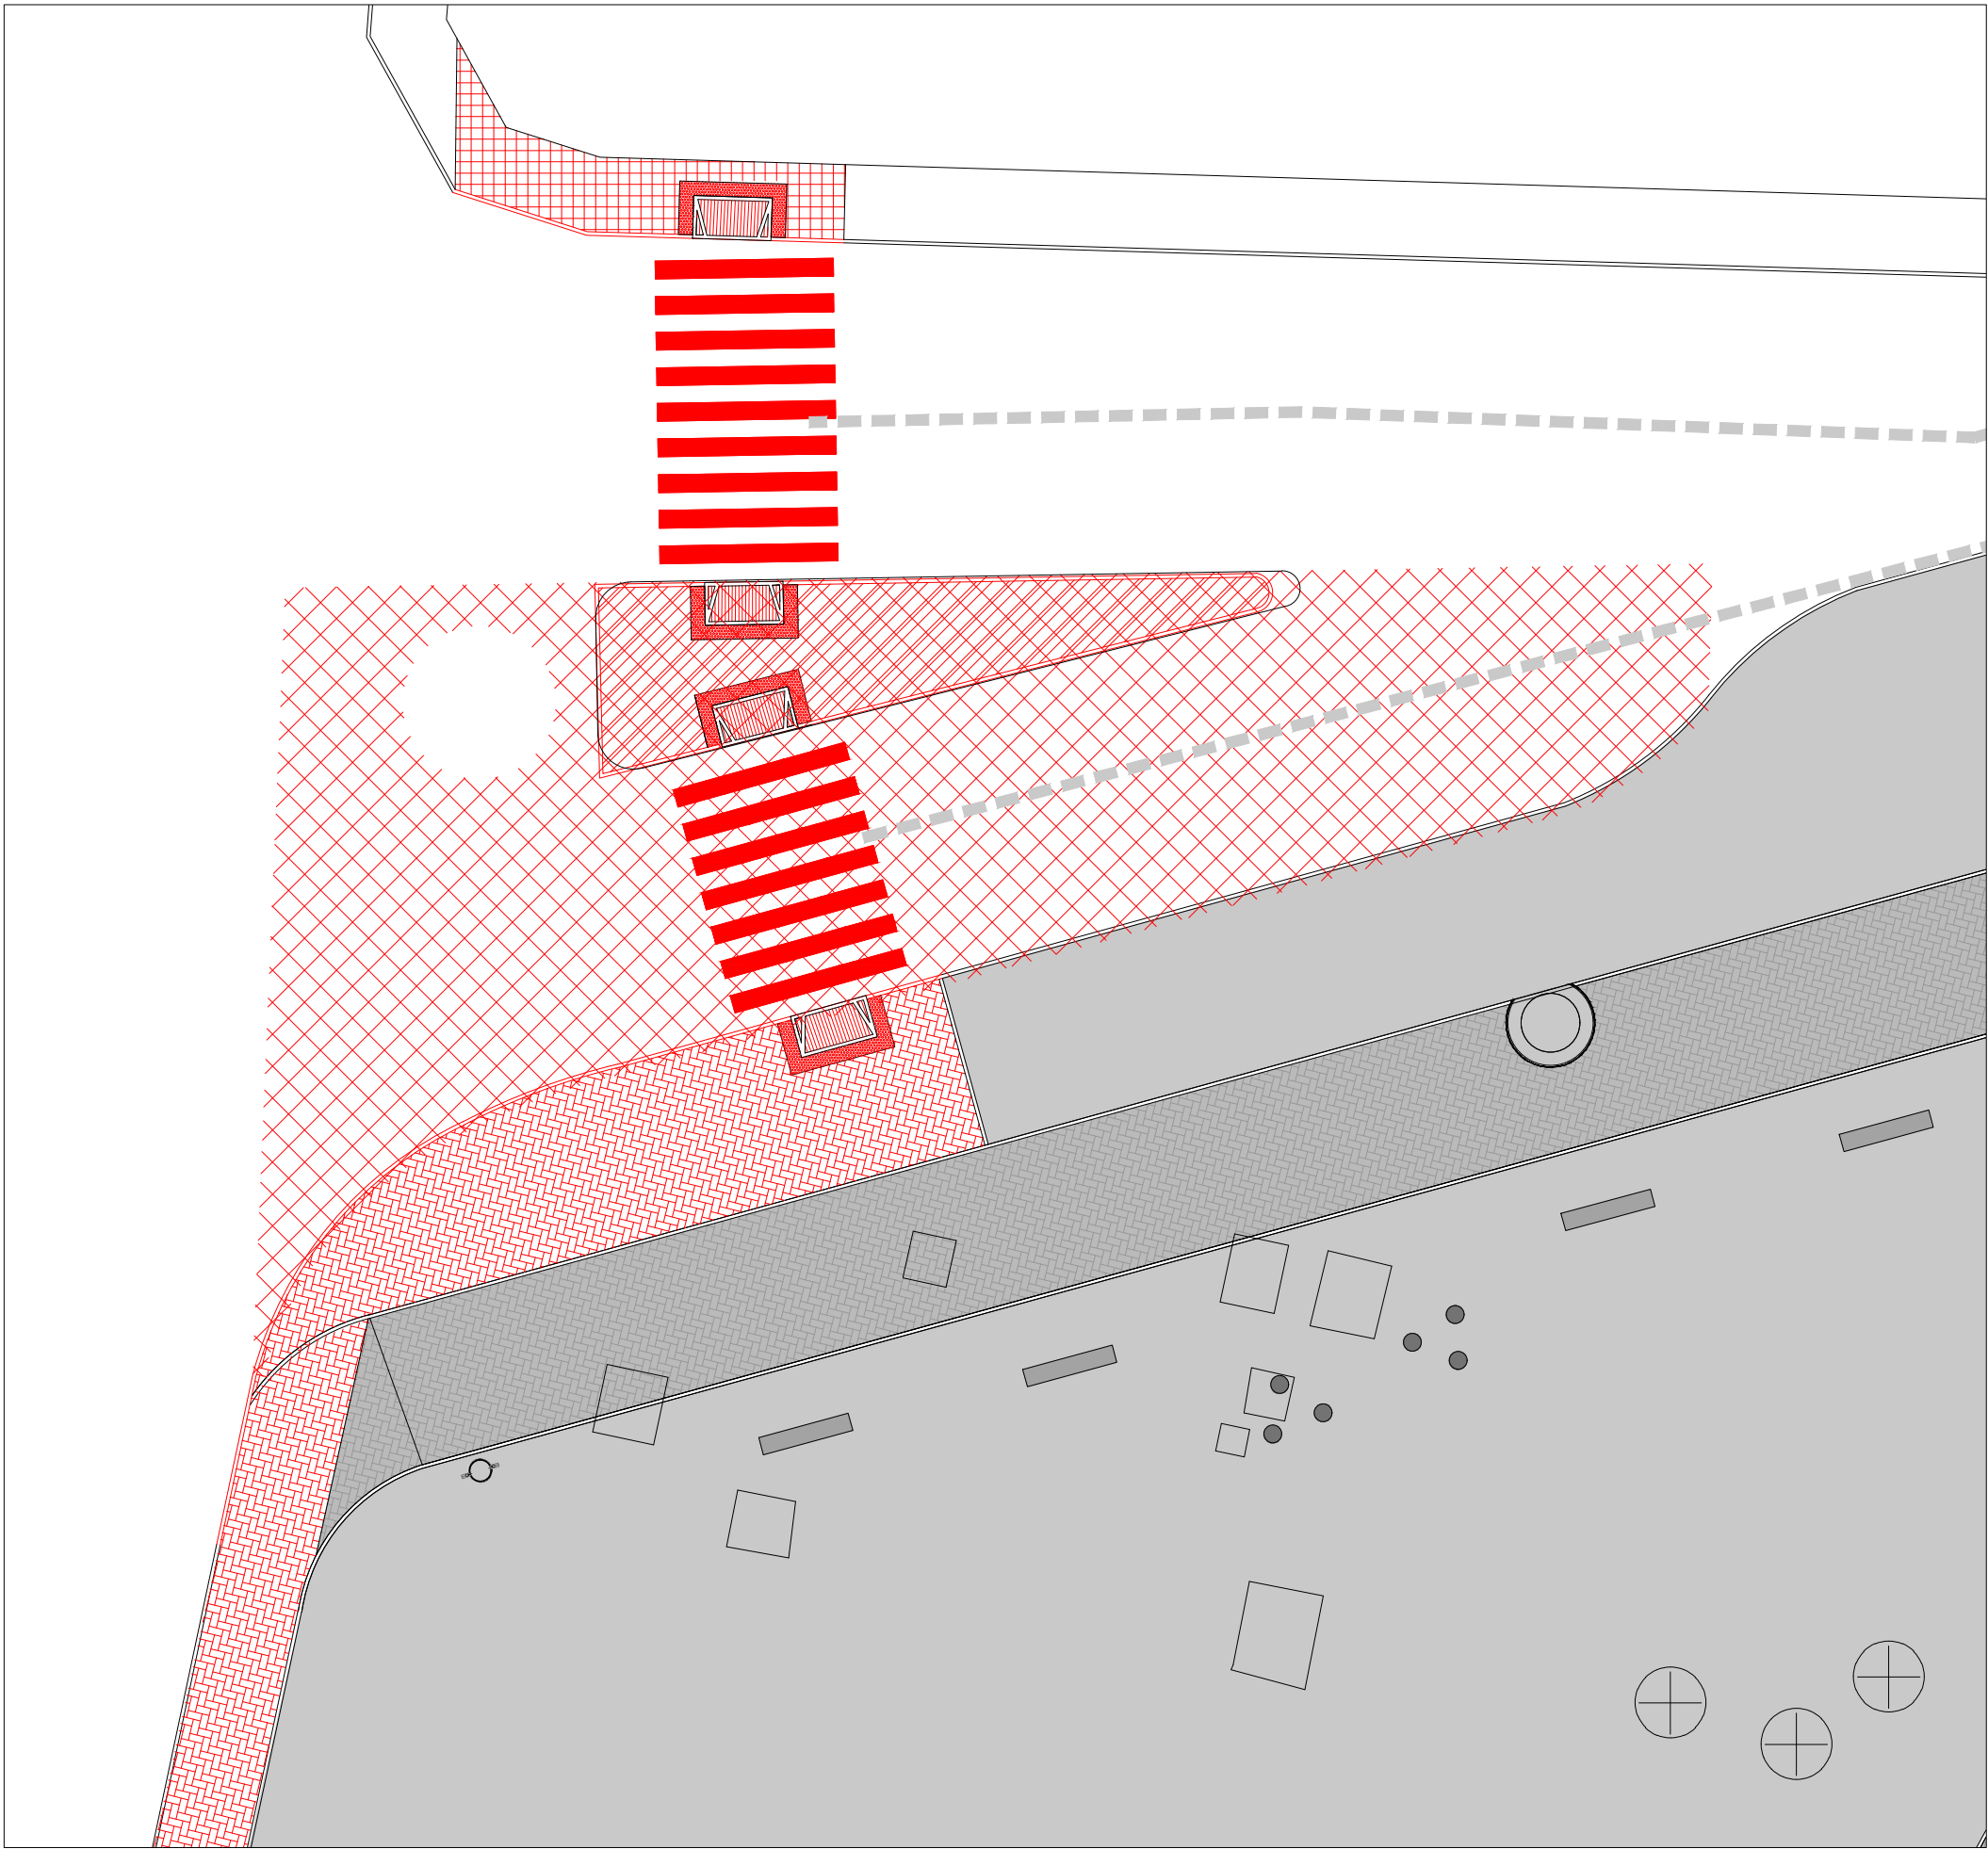


ZONAL 1
Esc. 1.200

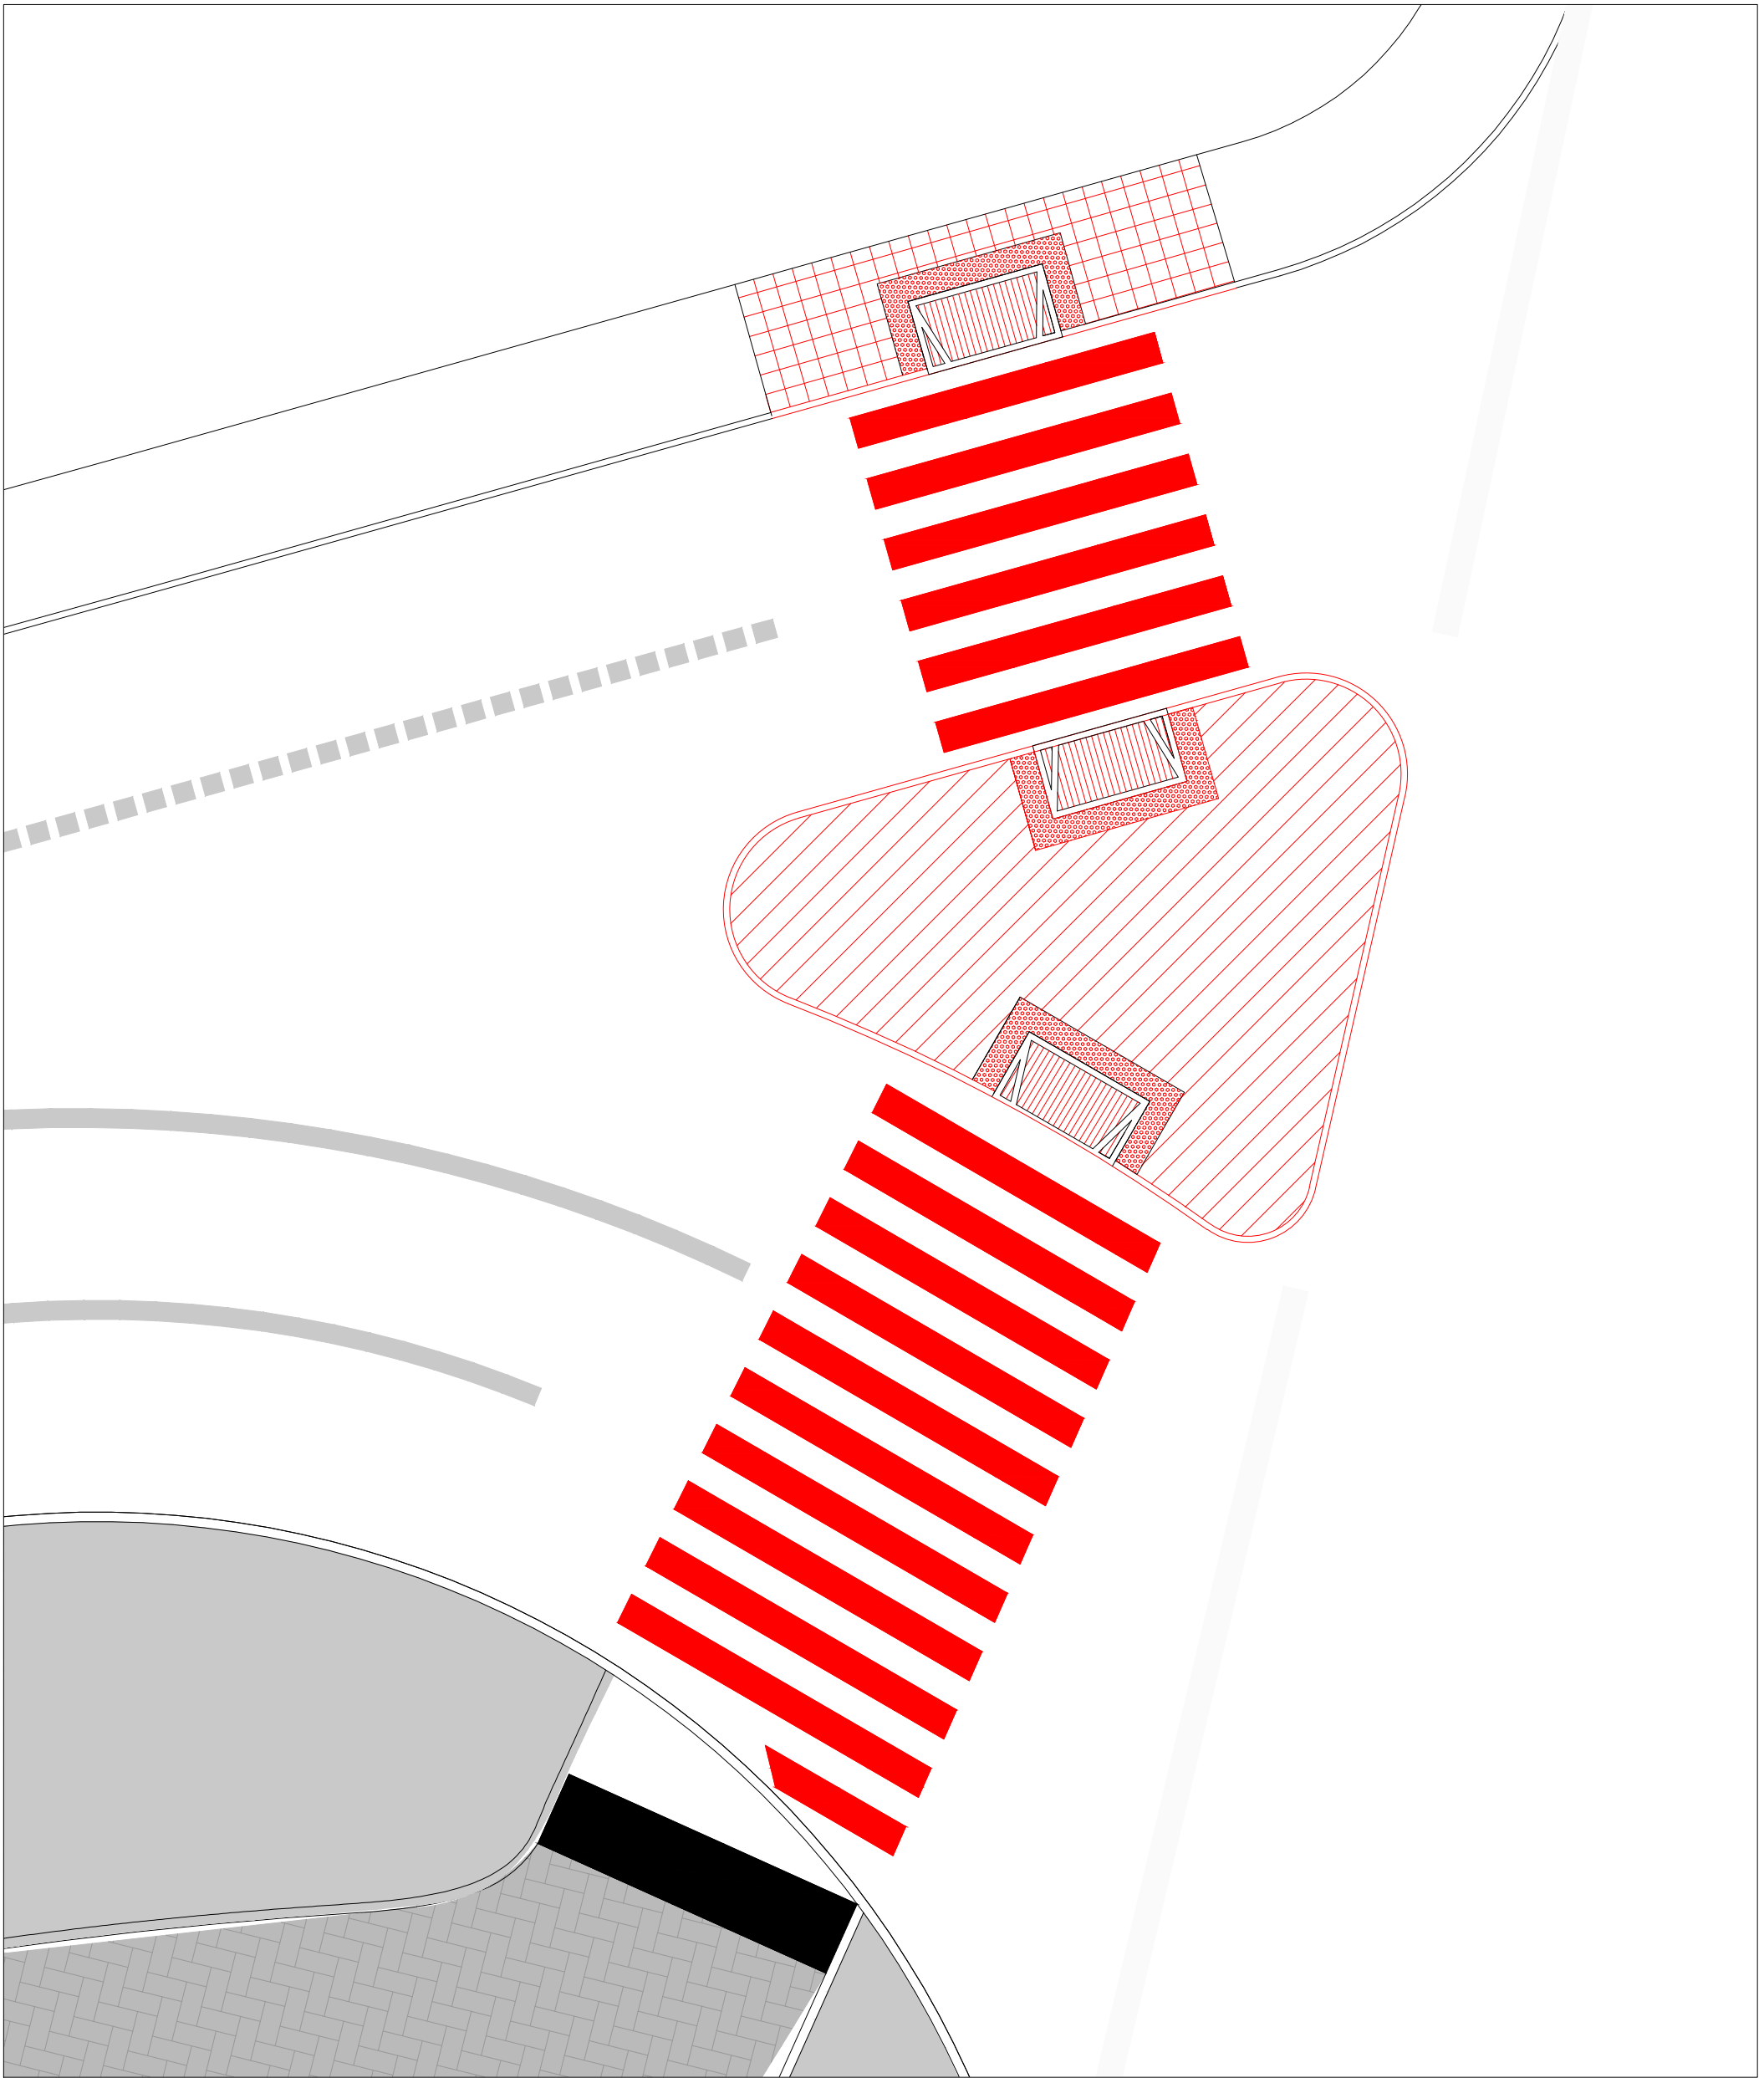


ZONAL 2
Esc. 1.100

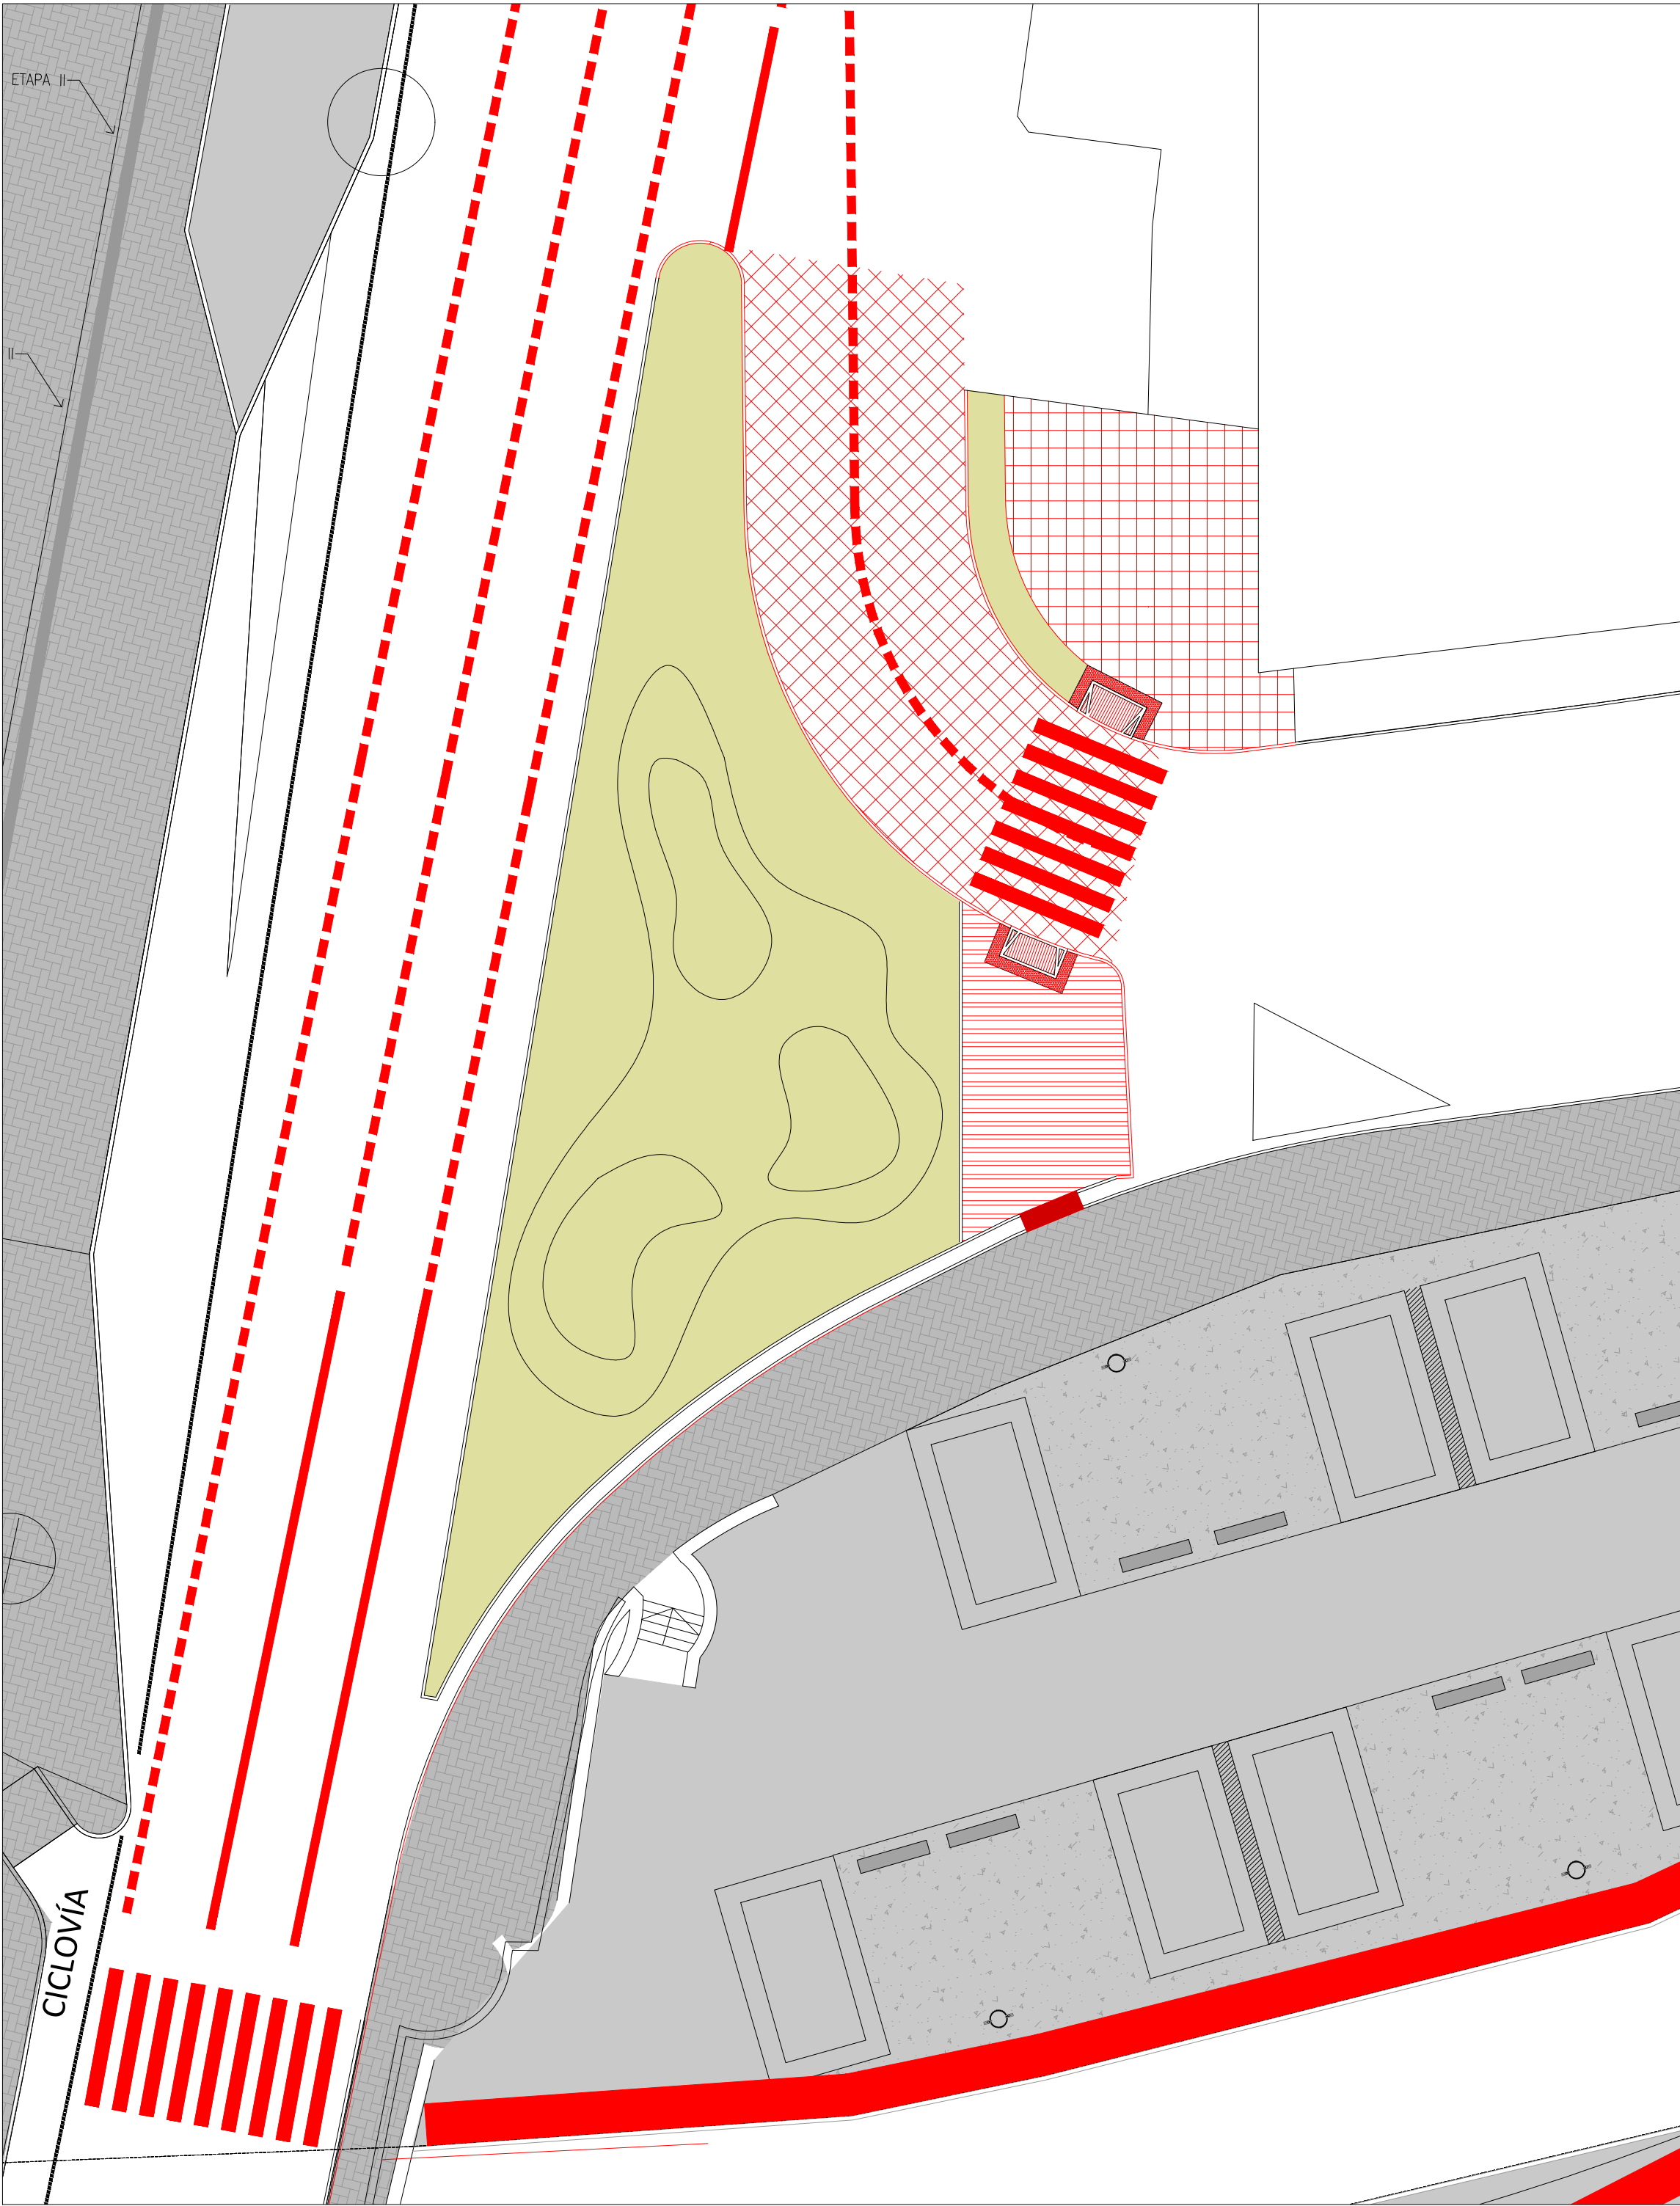

ZONAL 3
Esc. 1.200

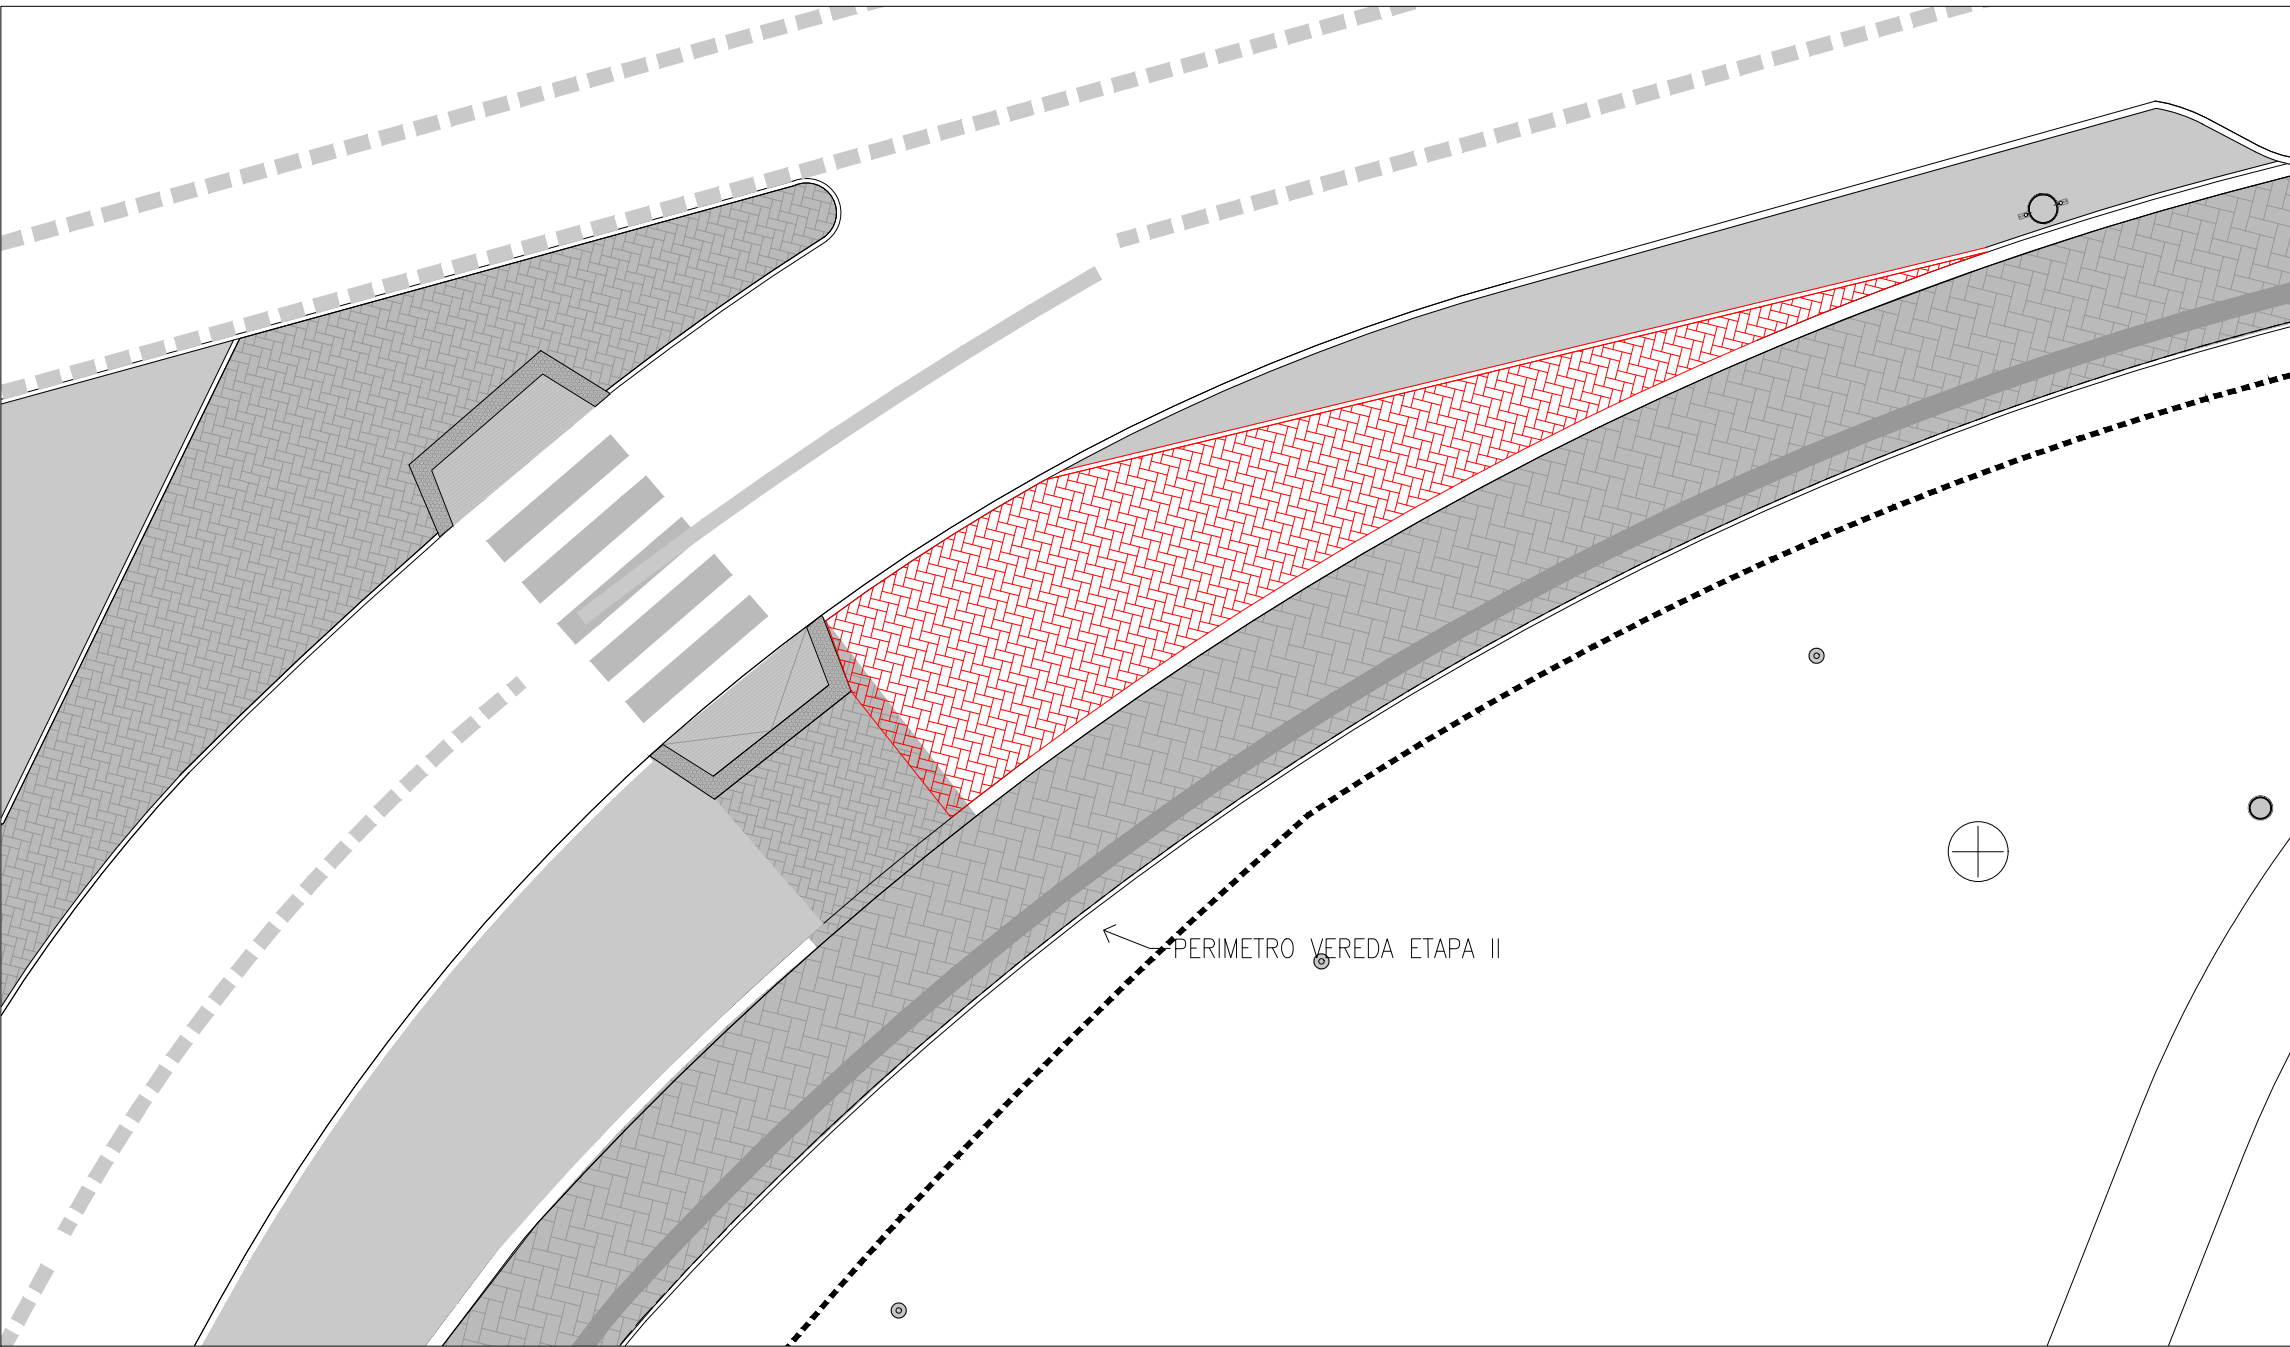

ZONAL 4
Esc. 1.100

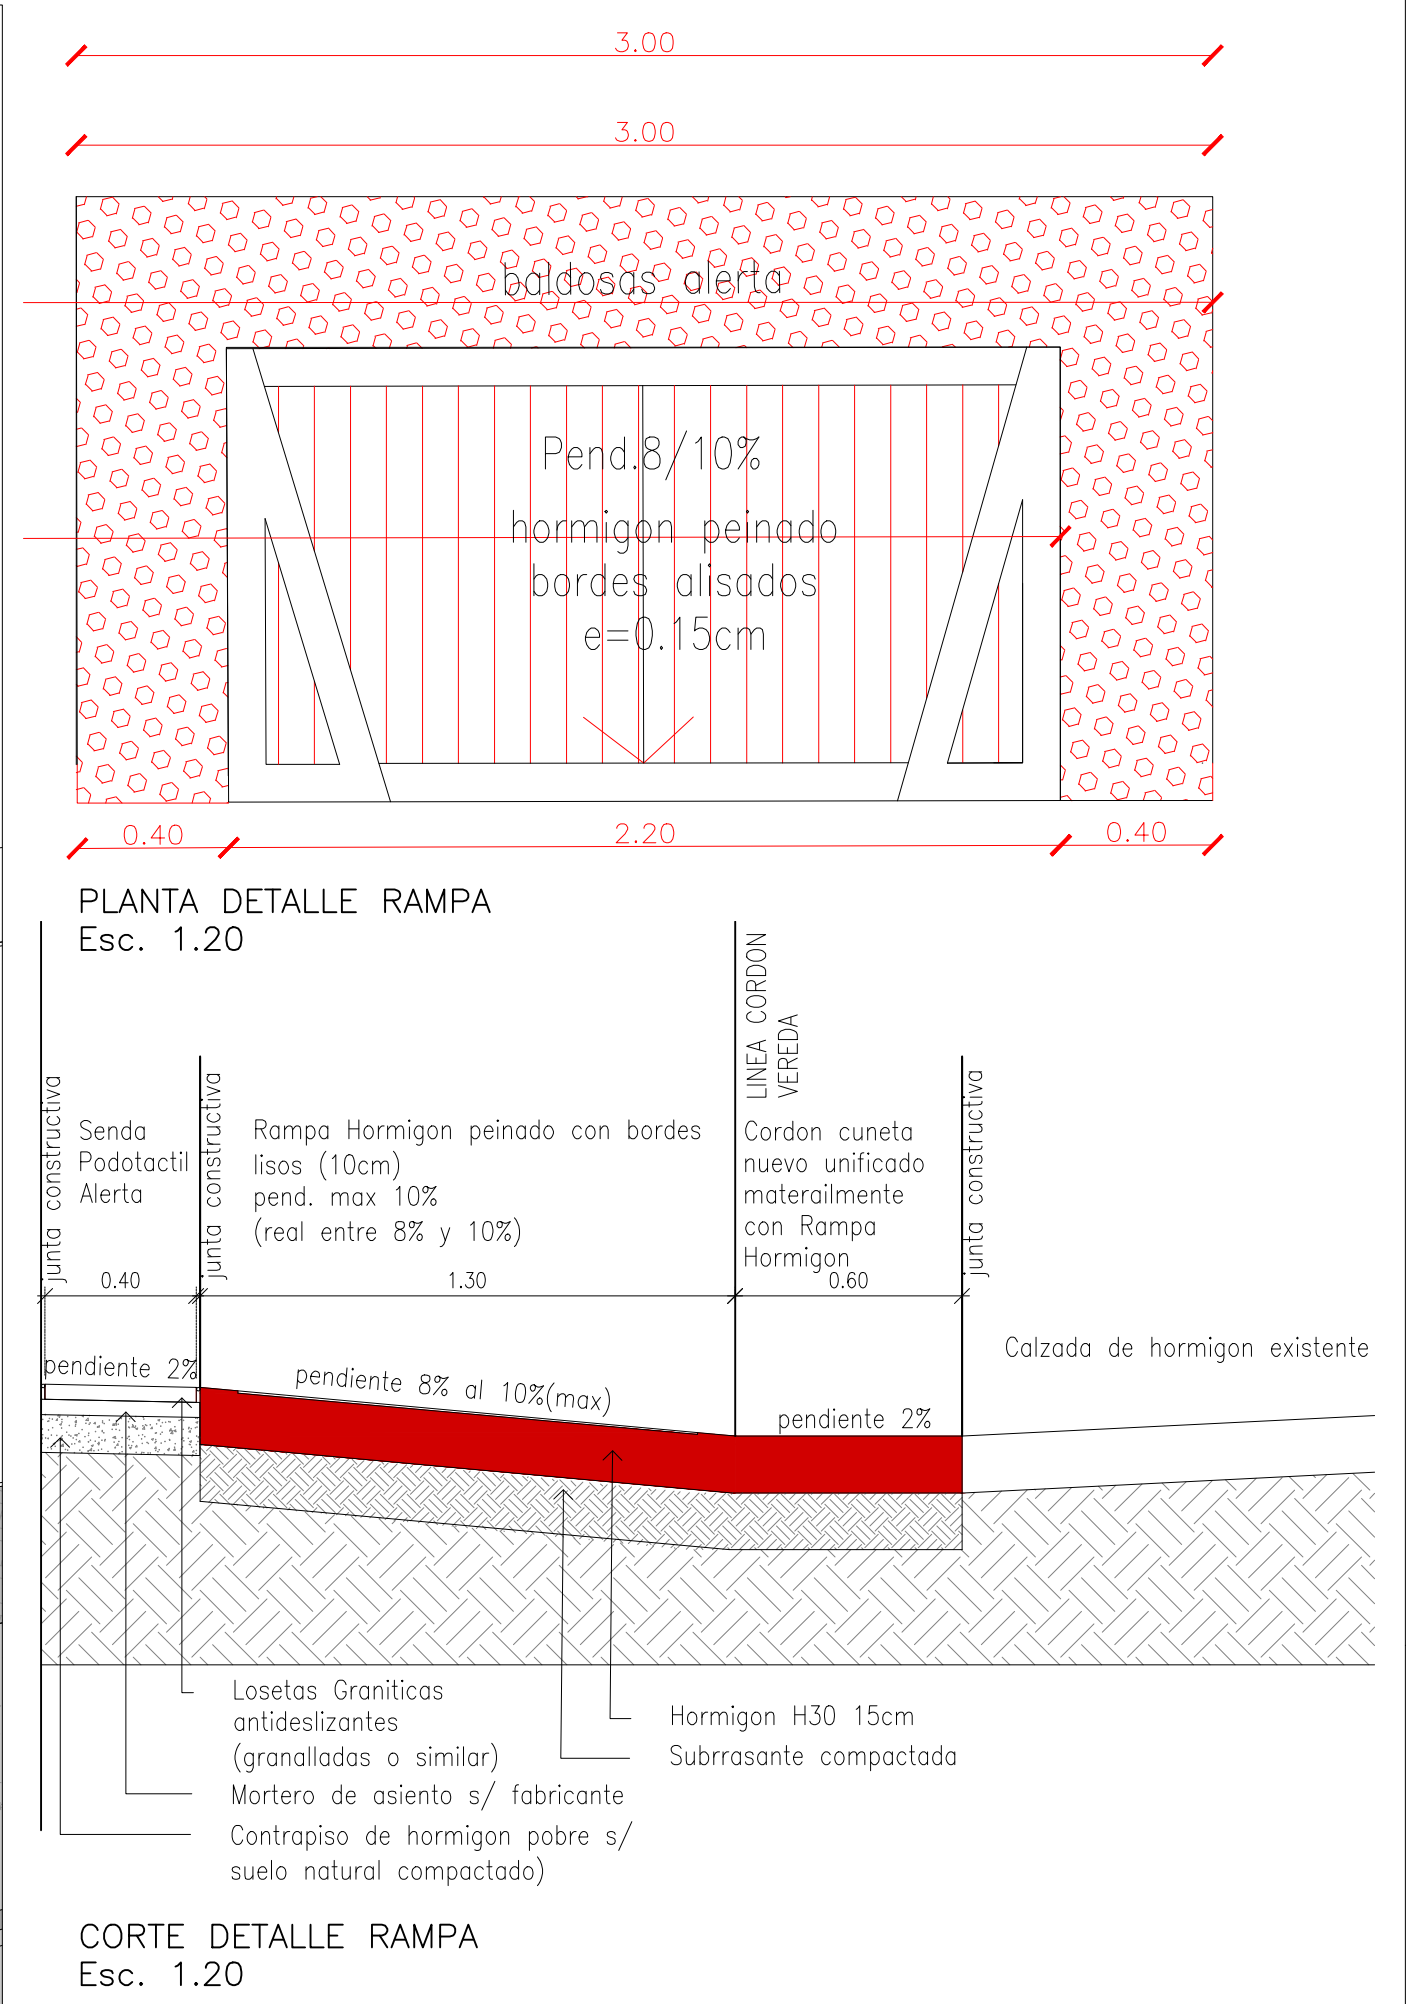

NOTA:
**EL PRESENTE PLANO ES APTO COTIZACION.
NO ES APTO PARA CONSTRUIR.**
TODAS LAS MEDIDAS SE VERIFICARÁN EN OBRA./ SE DEBERÁ CONSULTAR
CUALQUIER CAMBIO CON LA DIRECCIÓN DE ARQUITECTURA DE LA
MUNICIPALIDAD DE CÓRDOBA
EL CONTRATISTA DEBE CONOCER EL SECTOR DE TRABAJO. LOS ALCANCES
DE LAS TAREAS PARA ELABORAR EL PLANO EJECUTIVO APTO OBRA QUE
DEBE SE APROBADO POR ESCRITO POR LA INSPECCION.

MUNICIPALIDAD DE CORDOBA SECRETARIA DE DESARROLLO URBANO DIRECCION DE ARQUITECTURA						
ESTABLECIMIENTO: EMPALME VIAL: BV LAS HERAS CON LAVALLEJA, ROQUE SAENZ PEÑA Y PUENTE CENTENARIO						
PLANO: ZONALES ARQUITECTURA + OBRA VIAL						
DIST.	ZONA	MANZ.	PARC.	MANZ. OF.	LOTE OF.	1.500
03	21	018	-	-	-	
CALLE: BV. LAS HERAS			BARRIO: ALTA CORDOBA			
DIRECCION DE ARQUITECTURA						
DIRECTOR: ARQ. ANA MENDOZA						
SUB-DIRECTOR: -						
PROYECTISTAS: -						
CROQUIS DE UBICACION						
UBICACION GEOREFERENCIAL: -		OBRA N°: -	PLANO: -		N° DE PLANO: -	
NUMERO DE EXPEDIENTE: -		ESPECIALIDAD: -	CODIGO DE PLANO: -		-	