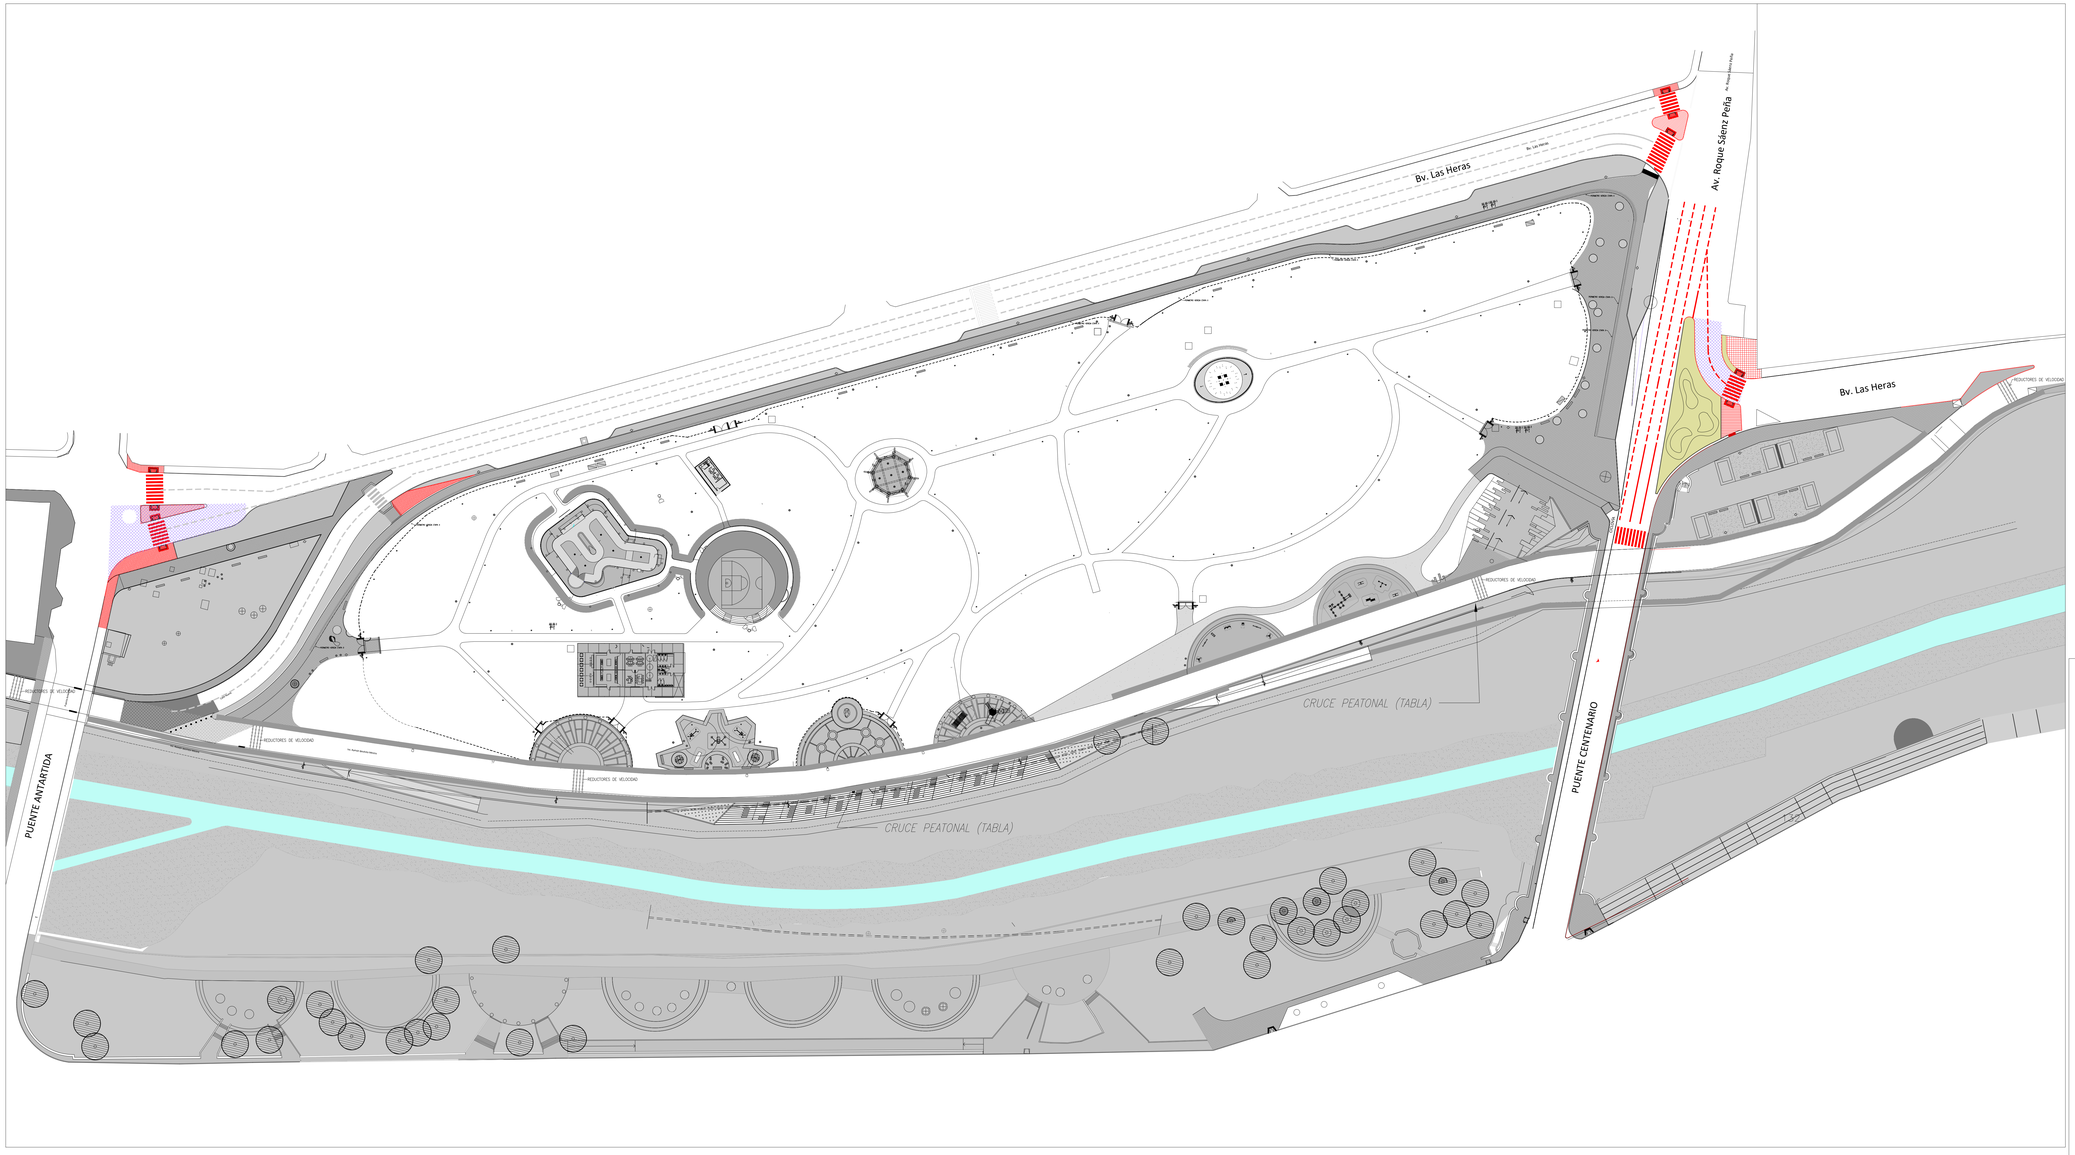

NOTA:

EL PRESENTE PLANO ES APTO COTIZACION.
NO ES APTO PARA CONSTRUIR.

TODAS LAS MEDIDAS SE VERIFICARÁN EN OBRA./ SE DEBERÁ CONSULTAR CUALQUIER CAMBIO CON LA DIRECCIÓN DE ARQUITECTURA DE LA MUNICIPALIDAD DE CÓRDOBA.
EL CONTRATISTA DEBE CONOCER EL SECTOR DE TRABA/O. LOS ALCANCES DE LAS TAREAS PARA ELABORAR EL PLANO E.ECUTIVO APTO OBRA QUE DEBE SE APROBADO POR ESCRITO POR LA INSPECCION.

MUNICIPALIDAD DE CORDOBA
SECRETARIA DE DESARROLLO URBANO
DIRECCION DE ARQUITECTURA

ESTABLECIMIENTO:

EMPALME VIAL: BV LAS HERAS CON LAVALLEJA, ROQUE SAENZ PEÑA Y PUENTE CENTENARIO

PLANO:

PLANIMETRIA GENERAL ARQUITECTURA + OBRA VIAL

1:500

DIST.	ZONA	MANZ.	PARC.	MANZ. OF.	LOTE OF.
03	21	018	-	-	-

CALLE: BV. LAS HERAS. BARRIO: ALTA CORDOBA

DIRECCION DE ARQUITECTURA

DIRECTOR: ARQ. ANA MENDOZA

SUB-DIRECTOR: -

PROYECTISTAS: -

CROQUIS DE UBICACION

UBICACION GEOREFERENCIAL:	OBRA Nº:	PLANO:		
NUMERO DE EXPEDIENTE:	-	ESPECIALIDAD:	CODIGO DE PLANO:	Nº DE PLANO:
-	-	-	-	-