




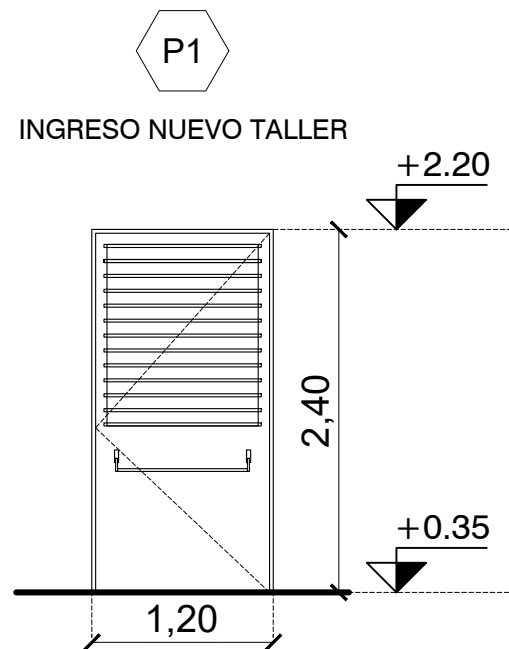

CANTIDAD	1
FORMA DE ABRIR	Batiente
MARCO	Aluminio - Rotonda 700 o similar
HOJA	Aluminio - Rotonda 700 o similar
VIDRIO	Laminado incoloro - Definir espesores y tipo según normativa vigente (mínimo laminado 3+3)
CONTRA VIDRIO	Aluminio
HERRAJES	Barral antipánico 1 hoja - cerradura yale jaque - bisagra acorde a peso de la puerta
PROTECCIÓN	Reja adosada de caño 30 x 10 x 1.6 mm. Zocalo de acero inoxidable, envolvente, desde un lado al otro en forma de U, h: 25 cm cada frente de la puerta
TERMINACIÓN	Pintura para aluminio color blanco (electroestática en polvo). Verificar con lo existente.

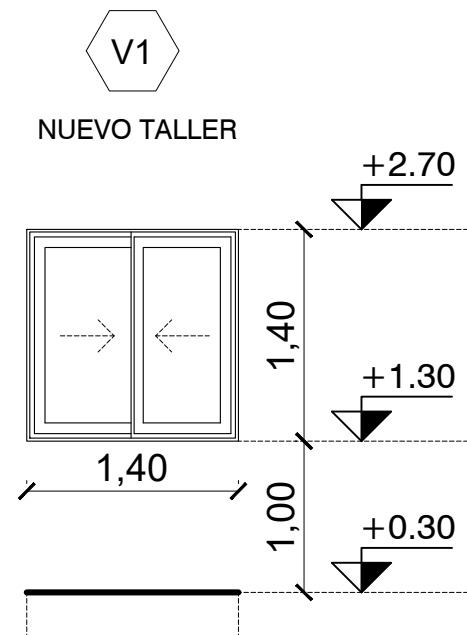

4
Corrediza
Aluminio - Rotonda 700 o similar
Aluminio - Rotonda 700 o similar
Laminado incoloro - Definir espesores y tipo según normativa vigente (mínimo laminado 3+3)
Aluminio
Para corrediza
Reja R1
Pintura para aluminio color blanco (electroestática en polvo).

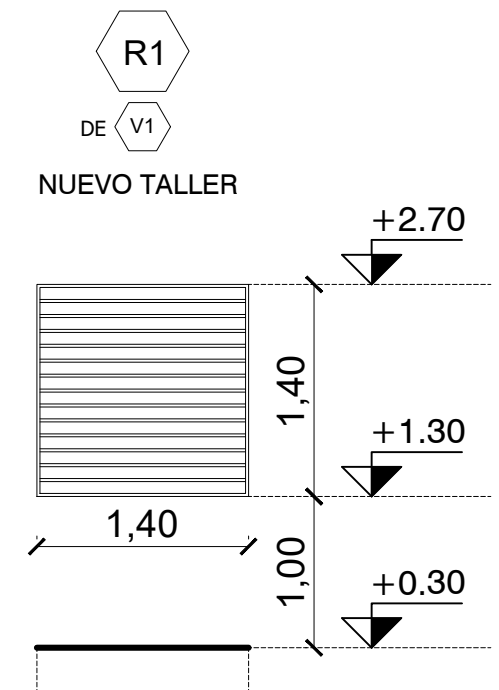

4
Paño Fijo amurado a mampostería
Caño.
Caño o metal desplegado, verificar con inspección.
-
-
-
-
2 manos de antioxico mas 3 manos de esmalte sintético, aplicada a soplete

NOTA: VERIFICAR ALTURAS CON ABERTURAS EXISTENTES.

UBICACION GEOREFERENCIAL: -31.37089121440649, -64.1705240450757	FECHA: Enero 2022	UBICACIÓN: Calle: ENRIQUE MARTINEZ 98 B° Centro América	SUPERFICIE TOTAL: 113.32 m2 SUPERFICIE CUBIERTA: 113.32 m2 SUP. SEMI-CUBIERTA: 0.00 m2	NOMENCLATURA CATASTRAL: 16-25-022-004	MUNICIPALIDAD DE CÓRDOBA SECRETARÍA DE EDUCACIÓN SECRETARIO HORACIO A. FERREYRA	OBRA: AMPLIACIÓN ESC. MUNICIPAL PEDRO CARANDE CARRO	OBRA Nº:
NÚMERO DE EXPEDIENTE: -----/2021	ESCALA: 1:50	PROYECTO: DIRECCION DE INFRAESTRUCTURA Y EQUIPAMIENTO DIRECTORA: ARQ. MARIA BELEN GIROLDI		PLANO DE: PLANILLA DE CARPINTERÍAS		PLANO: PC-02	
1	2	3	4	5	6	7	8