


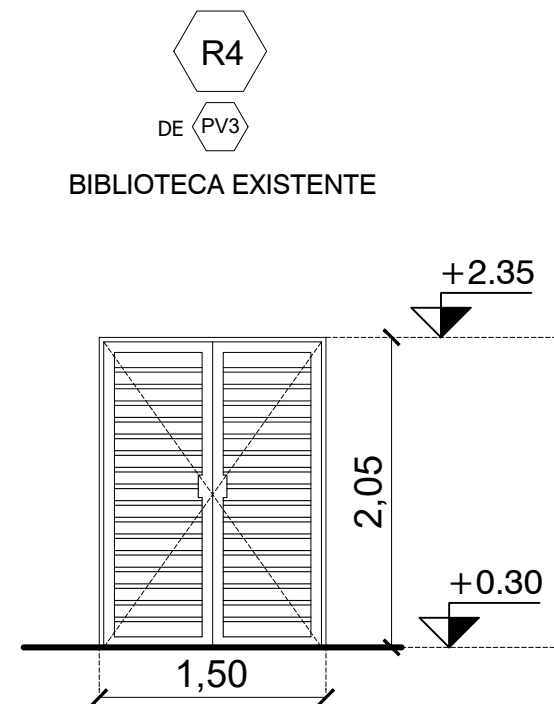

CANTIDAD	1
FORMA DE ABRIR	Corrediza
MARCO	Aluminio - Rotonda 700 o similar
HOJA	Aluminio - Rotonda 700 o similar
VIDRIO	Laminado incoloro - Definir espesores y tipo según normativa vigente (mínimo laminado 3+3)
CONTRA VIDRIO	Aluminio
HERRAJES	Para corrediza
PROTECCIÓN	Celosía de chapa (idem existente en SUM)
TERMINACIÓN	Pintura para aluminio color blanco (electroestática en polvo).

1
Batiente
Caño.
Caño o metal desplegado, verificar con inspección.
-
-
-
-
2 manos de antioxido mas 3 manos de esmalte sintético, aplicada a soplete

NOTA: VERIFICAR MEDIDAS Y ALTURAS CON ABERTURAS DE BIBLIOTECA.

UBICACION GEOREFERENCIAL: -31.37089121440649, -64.1705240450757	FECHA: Enero 2022	UBICACIÓN: Calle: ENRIQUE MARTINEZ 98 B° Centro América	SUPERFICIE TOTAL: 113.32 m2 SUPERFICIE CUBIERTA: 113.32 m2 SUP. SEMI-CUBIERTA: 0.00 m2	NOMENCLATURA CATASTRAL: 16-25-022-004	MUNICIPALIDAD DE CÓRDOBA SECRETARÍA DE EDUCACIÓN SECRETARIO HORACIO A. FERREYRA	OBRA: AMPLIACIÓN ESC. MUNICIPAL PEDRO CARANDE CARRO	OBRA Nº:
NÚMERO DE EXPEDIENTE: -----/2021	ESCALA: 1:50	PROYECTO: DIRECCION DE INFRAESTRUCTURA Y EQUIPAMIENTO DIRECTORA: ARQ. MARIA BELEN GIROLDI				PLANO DE: PLANILLA DE CARPINTERÍAS	PLANO: PC-05
1	2	3	4	5	6	7	8