
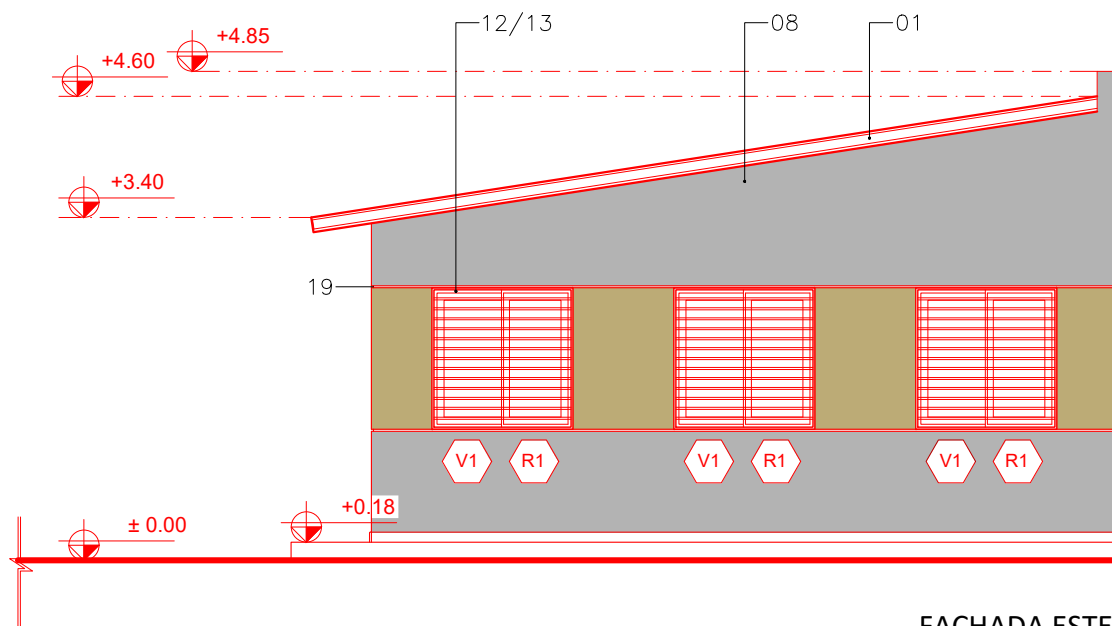
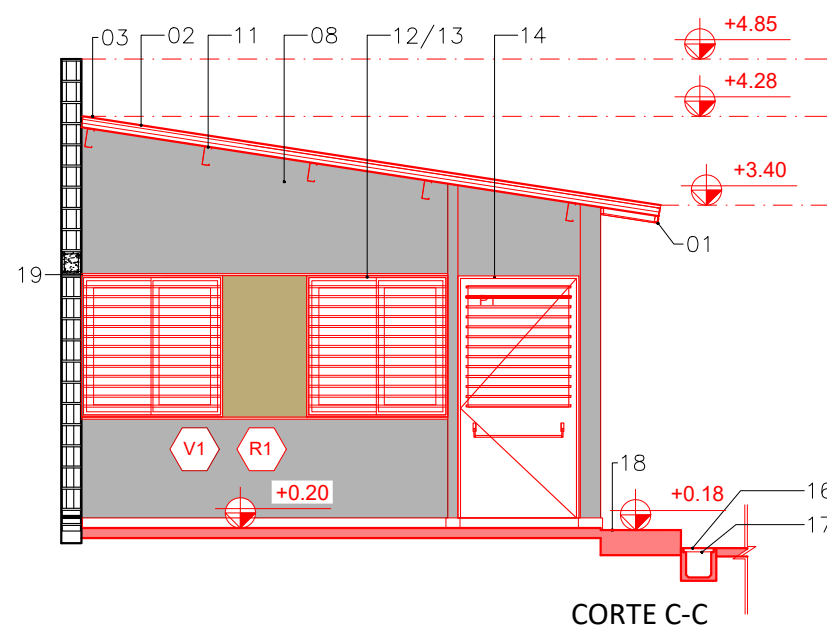
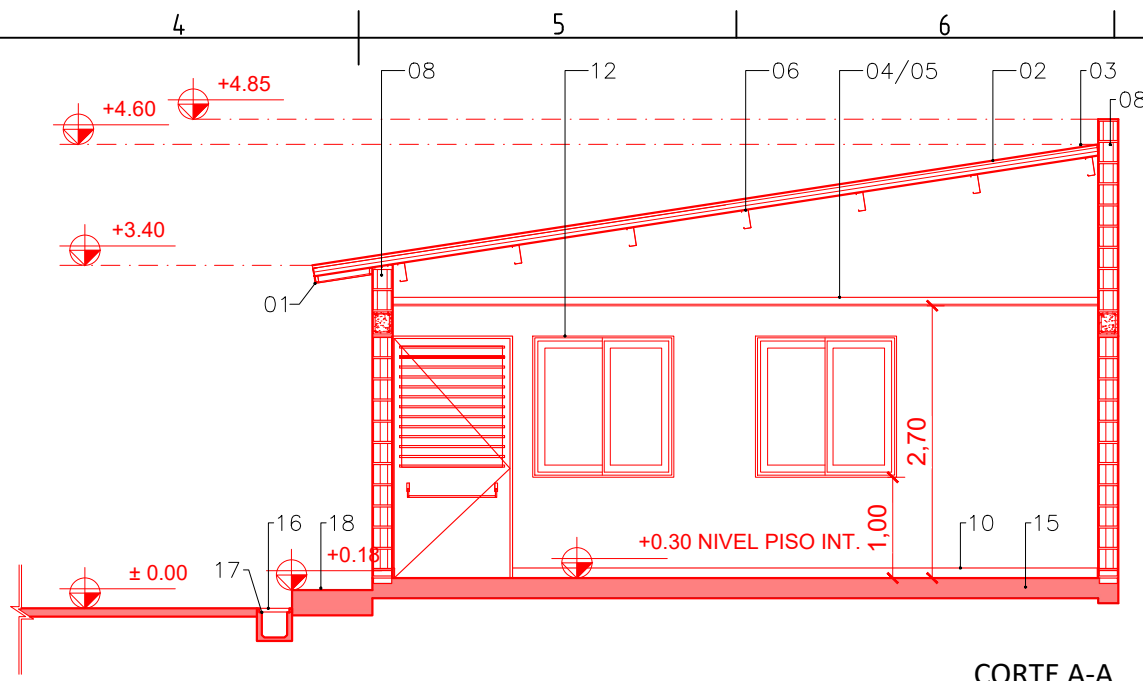


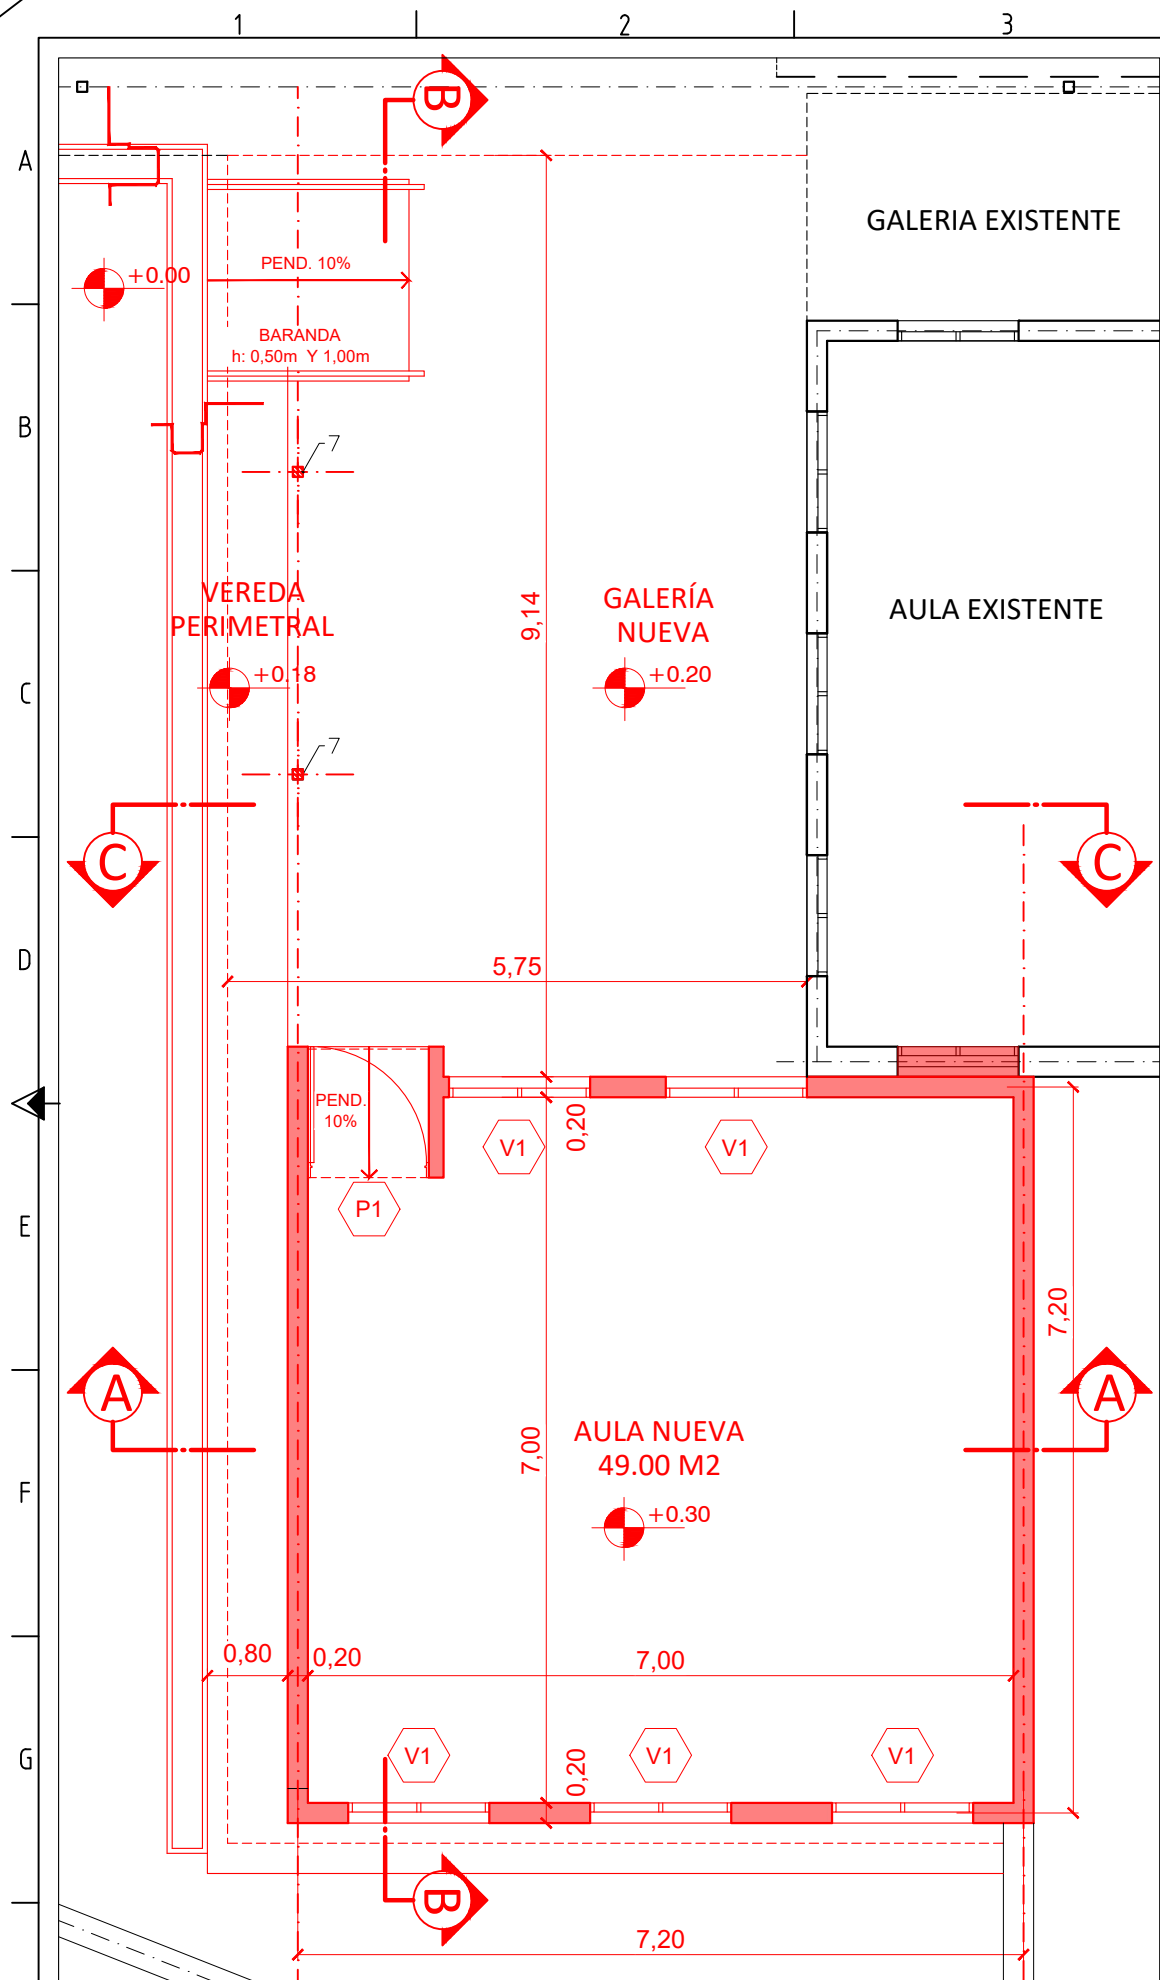

R E F E R E N C I A							
01-	CENEFA DE CHAPA PLEGADA N° 18, CON PLEGUE P/GOTERON COLOR A DEFINIR						
02-	CUBIERTA SANDWICH DE CHAPA TRAPEZOIDAL PREPINTADA CON ESPUMA AISLANTE DE PULIURETANO TIPO MAXIROOF						
03-	BABETA O CUPERTINA DE CHAPA PREPINTADA N° 18 PARA CUBRIR TERMINACIONES DE ENCUENTRO CHAPA-MURO						
04-	CIELORRASO DESMONTABLE DE PLACA DE YESO DECOVINYL TIPO DURLOCK						
05-	CIELORRASO DE PLACA DE YESO JUNTA TOMADA, DECOVINYL TIPO DURLOCK, COMO PLACA DE AJUSTE DE BORDE						
06-	VIGA ESTRUCTURAL METALICAS TIPO COMESI SEGUN CALCULO						
07-	COLUMNA METALICA DE 2 UPN SOLDADOS						
08-	MURO PORTANTE DE LAD. CERAMICO EXTERIOR "e" A DIFINIR, CON TERMINACION						
	EXT: REVOQUE EXTERIOR PLASTICO, TIPO REVEAR, COLOR A DEFINIR						
	INT: REVOQUE GRUESO-FINO INTERIOR, H:1.00						
	CON TERM. PINTURA SINTETICO COLOR A DETERMINAR POR LA INSPECCION Y RESTO COLOR BLANCO						
09-	PISO MOSAICO GRANITICO COMPACTO PULIDO, 40X40 TIPO GRIS CLARO BANGINO						
10-	ZOCALO DE MOSAICO GRANITO IDEM AL PISO H:10CM						
11-	VIGAS METALICAS TIPO COMESI EN GALERIA SEGUN CALCULO						
12-	VENTANA DE ALUMINIO MOD. MODENA-ALUAR, COLOR BLANCO, CON VIDRIO LAMINADO S/DIMENSIONES, MINIMOS 3+3						
13-	REJAS DE TUBO 30X20X2MM, SEGUN PLANILLA DE CARPINTERIA, CON TERMINACION DE ANTIOXIDO Y SINTETICO COLOR A DETERMINAR						
14-	PUERTA DE INGRESO DE CHAPA DOBLADA B.W.G No. 16, CON REJAS ADOSADAS A LA HOJAS						
15-	FUNDACION DE PLATEA DE HORMIGON ARMADO SEGUN CALCULO SOBRE MATERIAL 0.20						
16-	REJILLAS DE HORMIGÓN PREMOLDEADO O METALICAS (A DEFINIR CON INSPECCIÓN) 39X50 CM						
17-	CANAleta DE HORMIGON VISTO A CIELO ABIERTO						
18-	VEREDA PERIMETRAL DE HORMIGON PEINADO CON BORDE DE 7CM ALISADO						
19-	RIÑA FN REVOQUE DE "e" 2CM						

UBICACION GEOREFERENCIAL: -31.37089121440649, -64.1705240450757		FECHA: Enero 2022	UBICACIÓN: Calle: ENRIQUE MARTINEZ 98 B° Centro América	SUPERFICIE TOTAL: 113.32 m2 SUPERFICIE CUBIERTA: 113.32 m2 SUP. SEMI-CUBIERTA: 0.00 m2	NOMENCLATURA CATASTRAL: 16-25-022-004	MUNICIPALIDAD DE CÓRDOBA SECRETARÍA DE EDUCACIÓN SECRETARIO HORACIO A. FERREYRA		OBRA: AMPLIACIÓN ESC. MUNICIPAL PEDRO CARANDE CARRO	OBRA N°:
NÚMERO DE EXPEDIENTE: -----/2021		ESCALA: 1:75	PROYECTO: DIRECCION DE INFRAESTRUCTURA Y EQUIPAMIENTO DIRECTORA: ARQ. MARIA BELEN GIROLDI					PLANO DE: PLANTA - CORTES - VISTAS DE PROYECTO	PLANO: AG-03