




PERFIL LONGITUDINAL

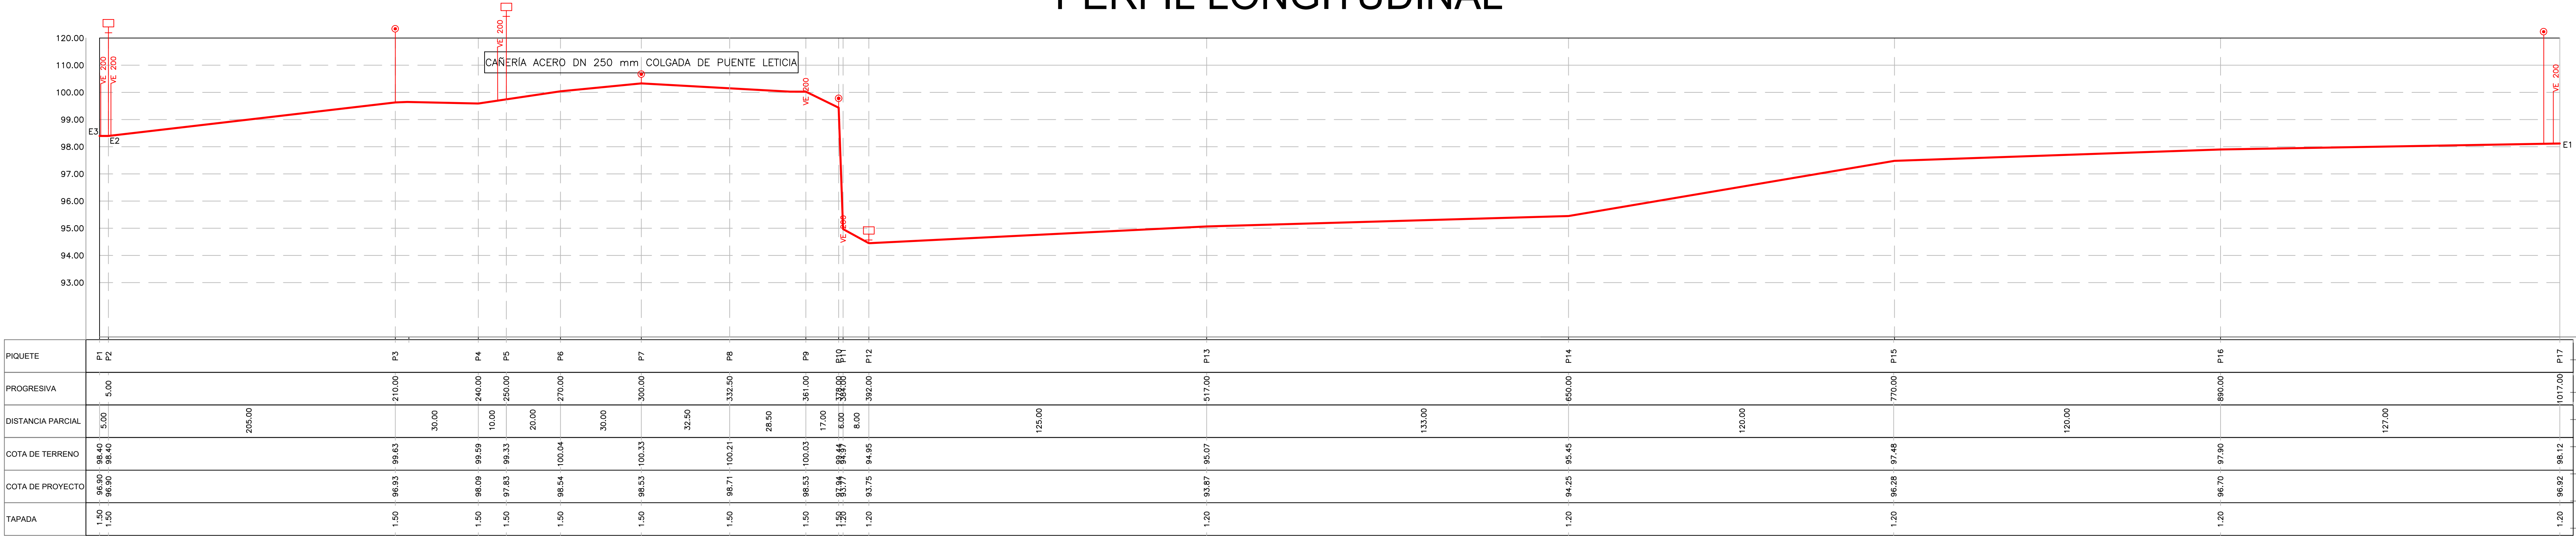


DETALLE CAÑO BAJO PUENTE LETICIA

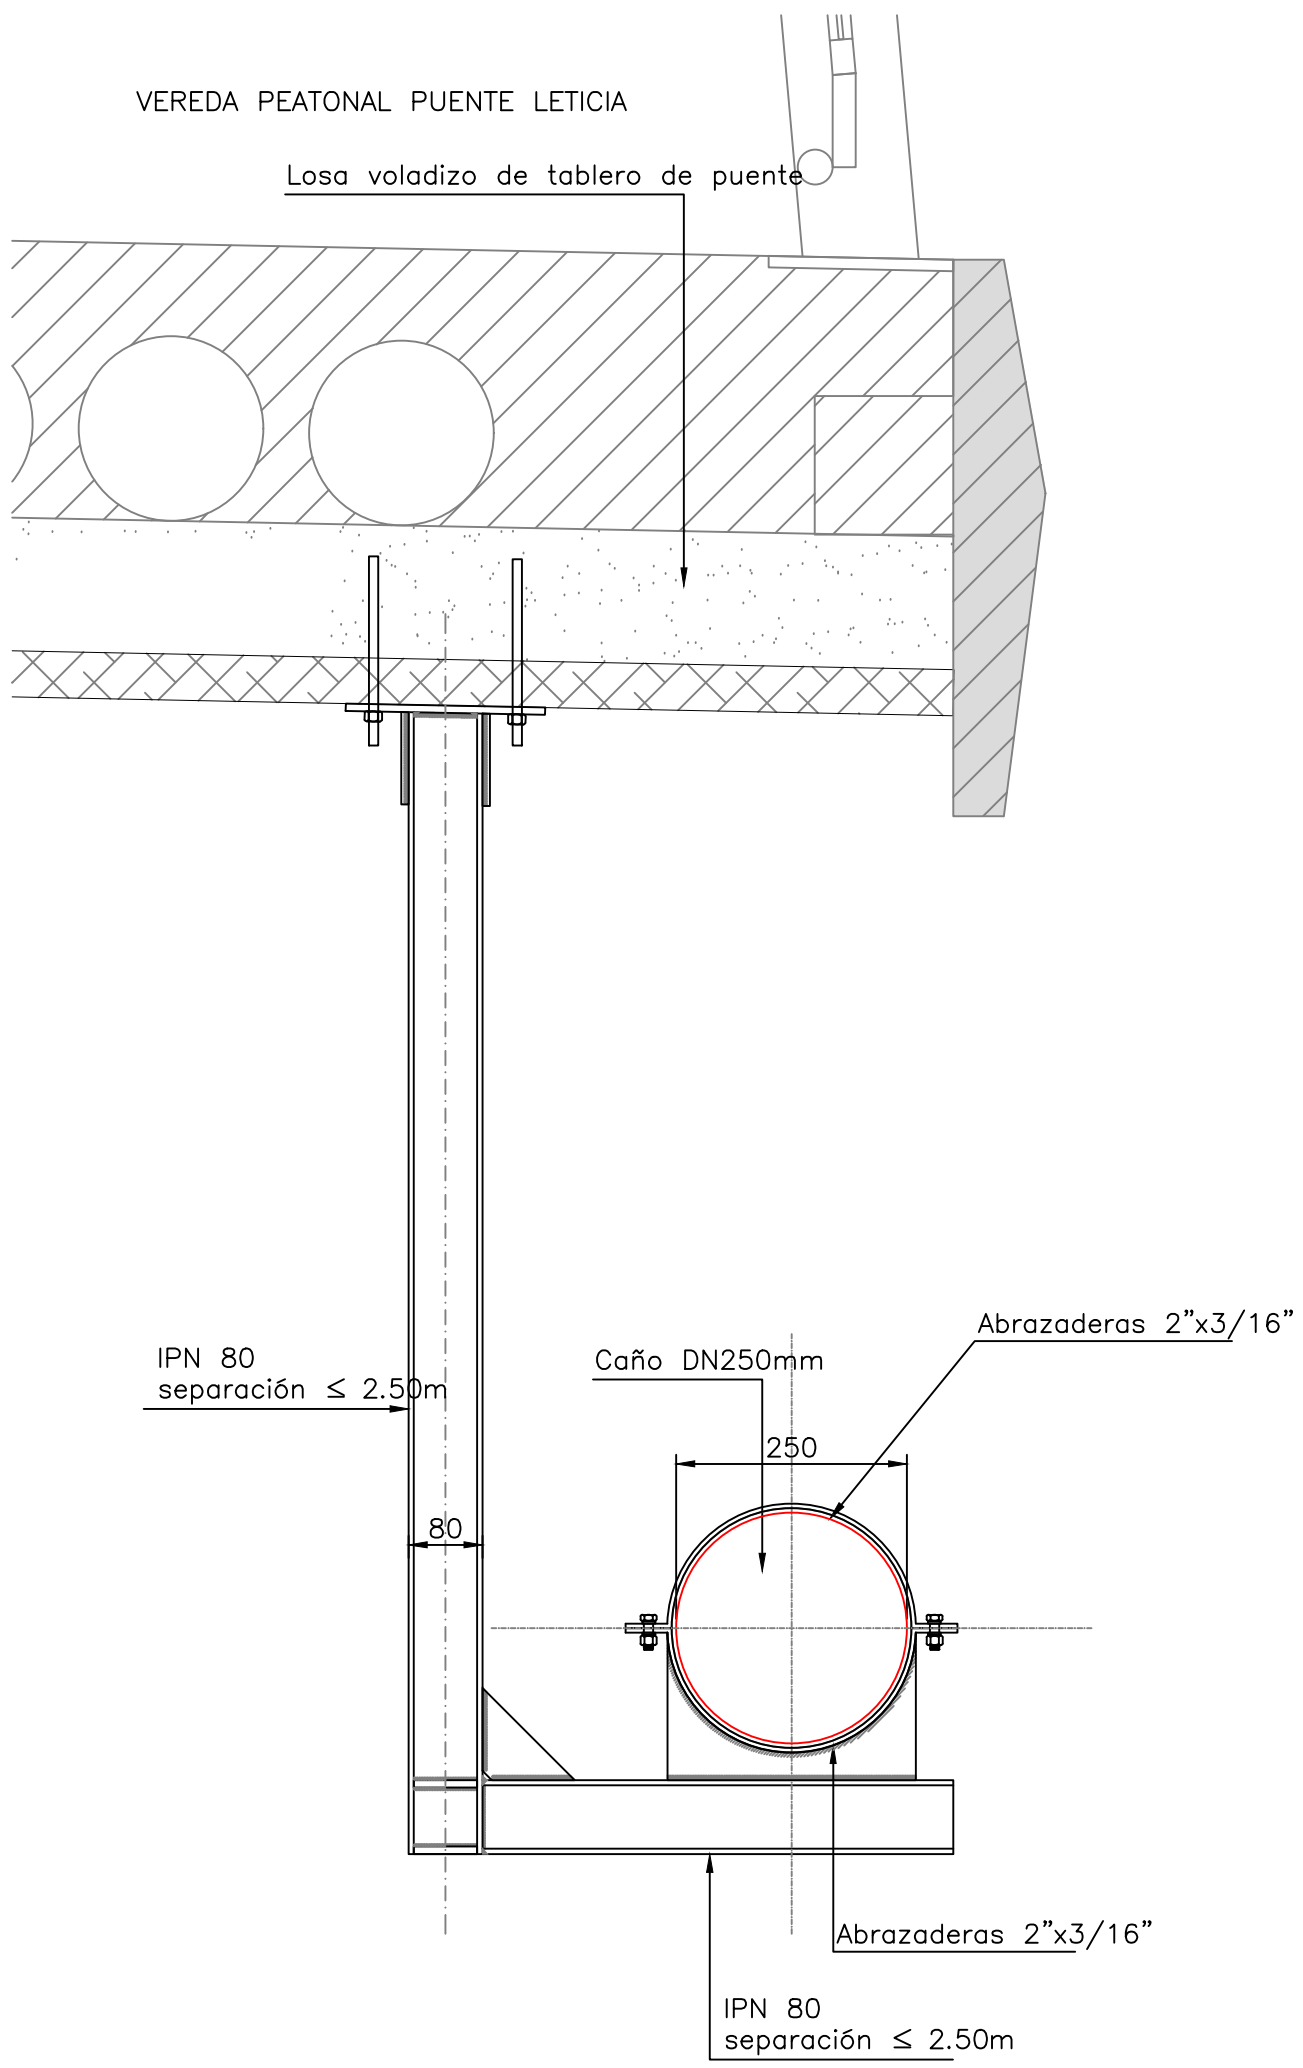


DETALLE VA

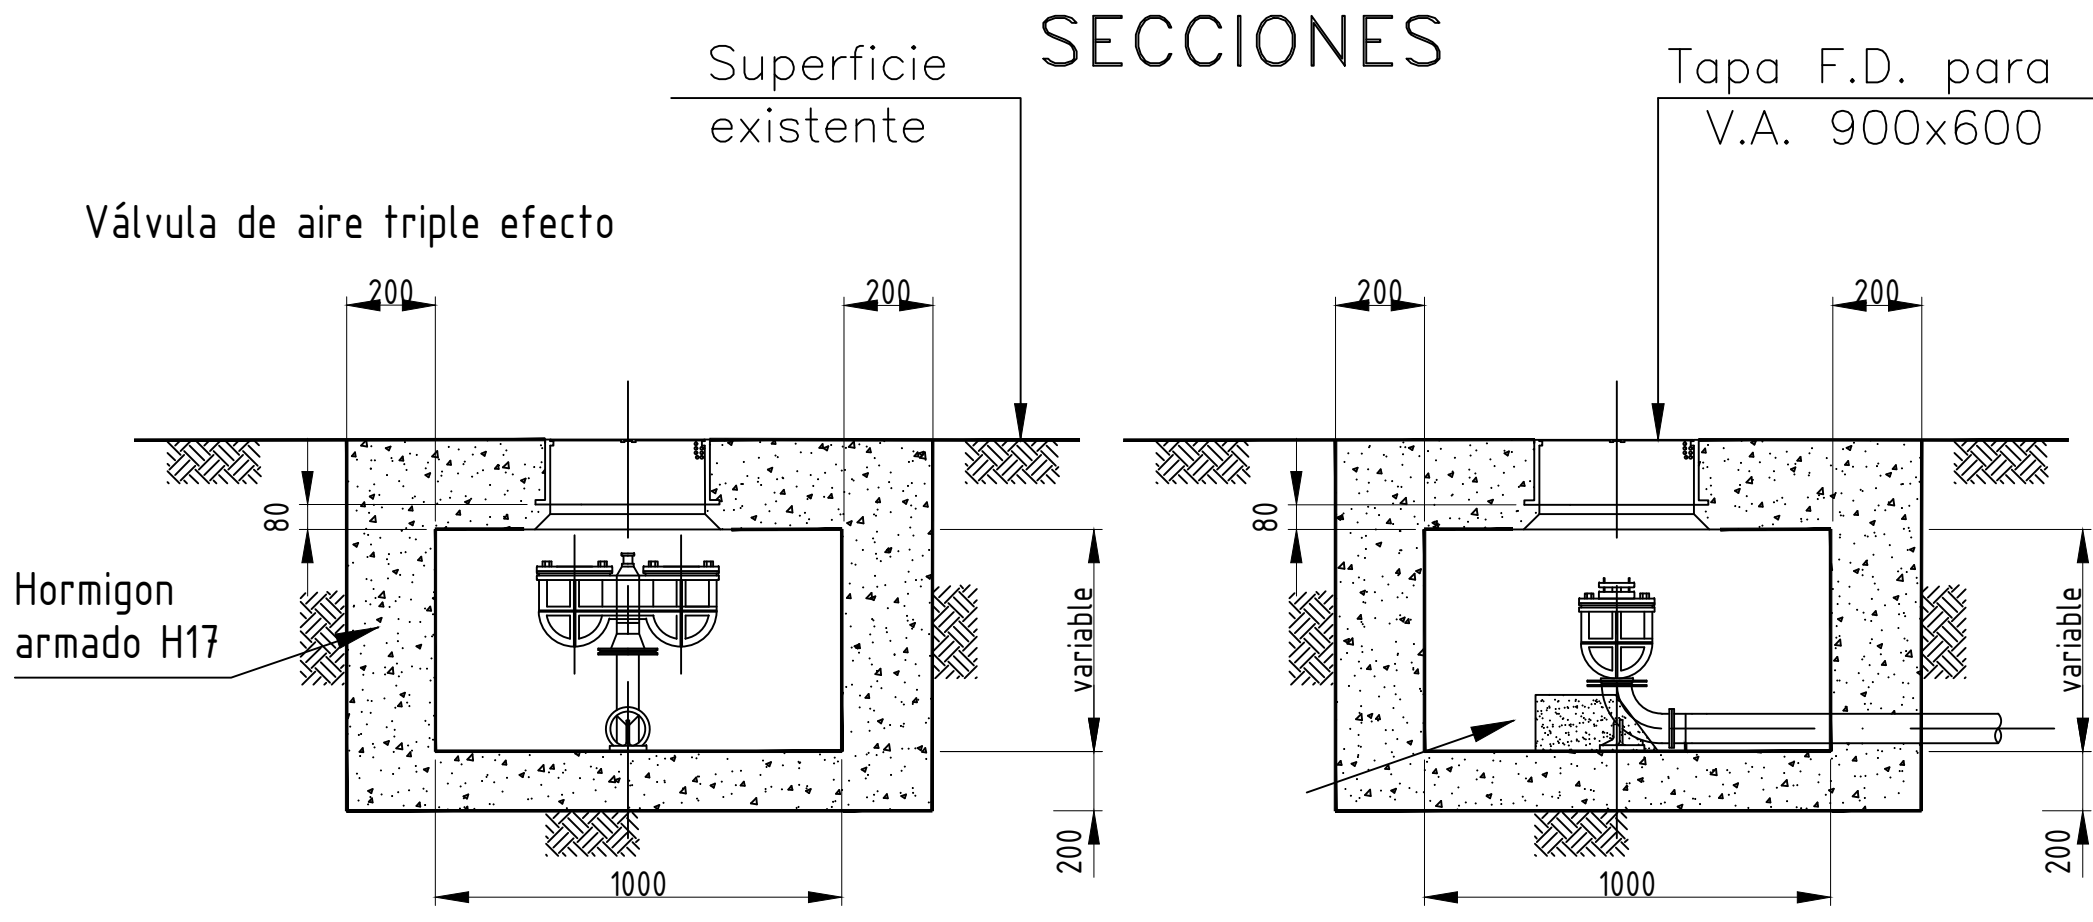

PLANTA

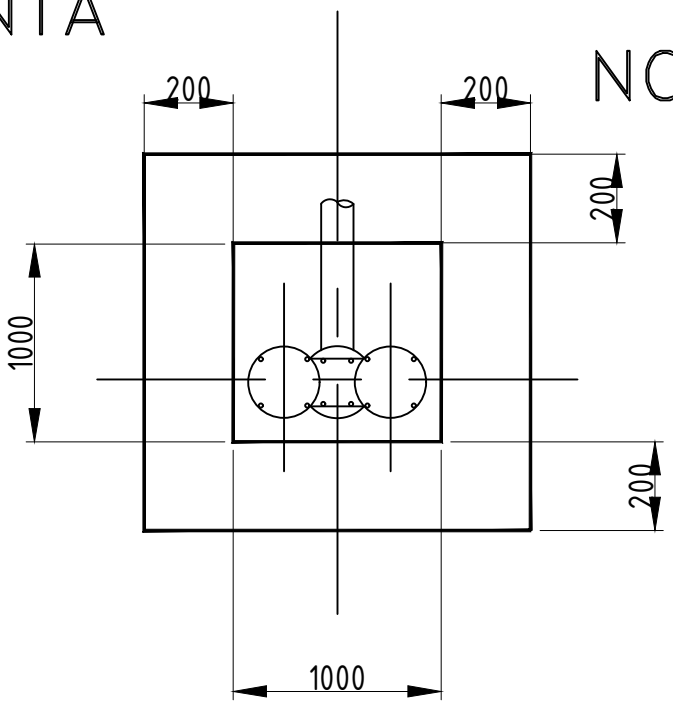


SECCIONES

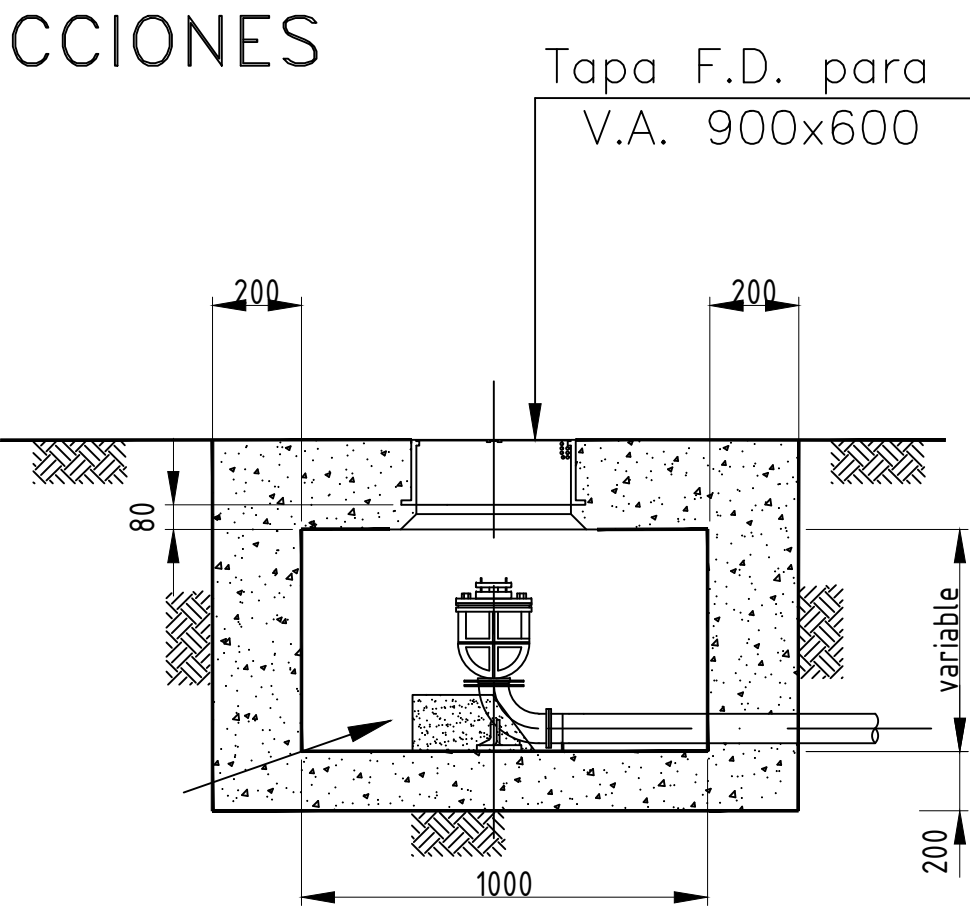

NOTAS:


- Todas las medidas están expresadas en milímetros.
- La parte superior de la válvula de aire estará a una profundidad máxima de 300mm, medida desde la superficie existente.

CORTE


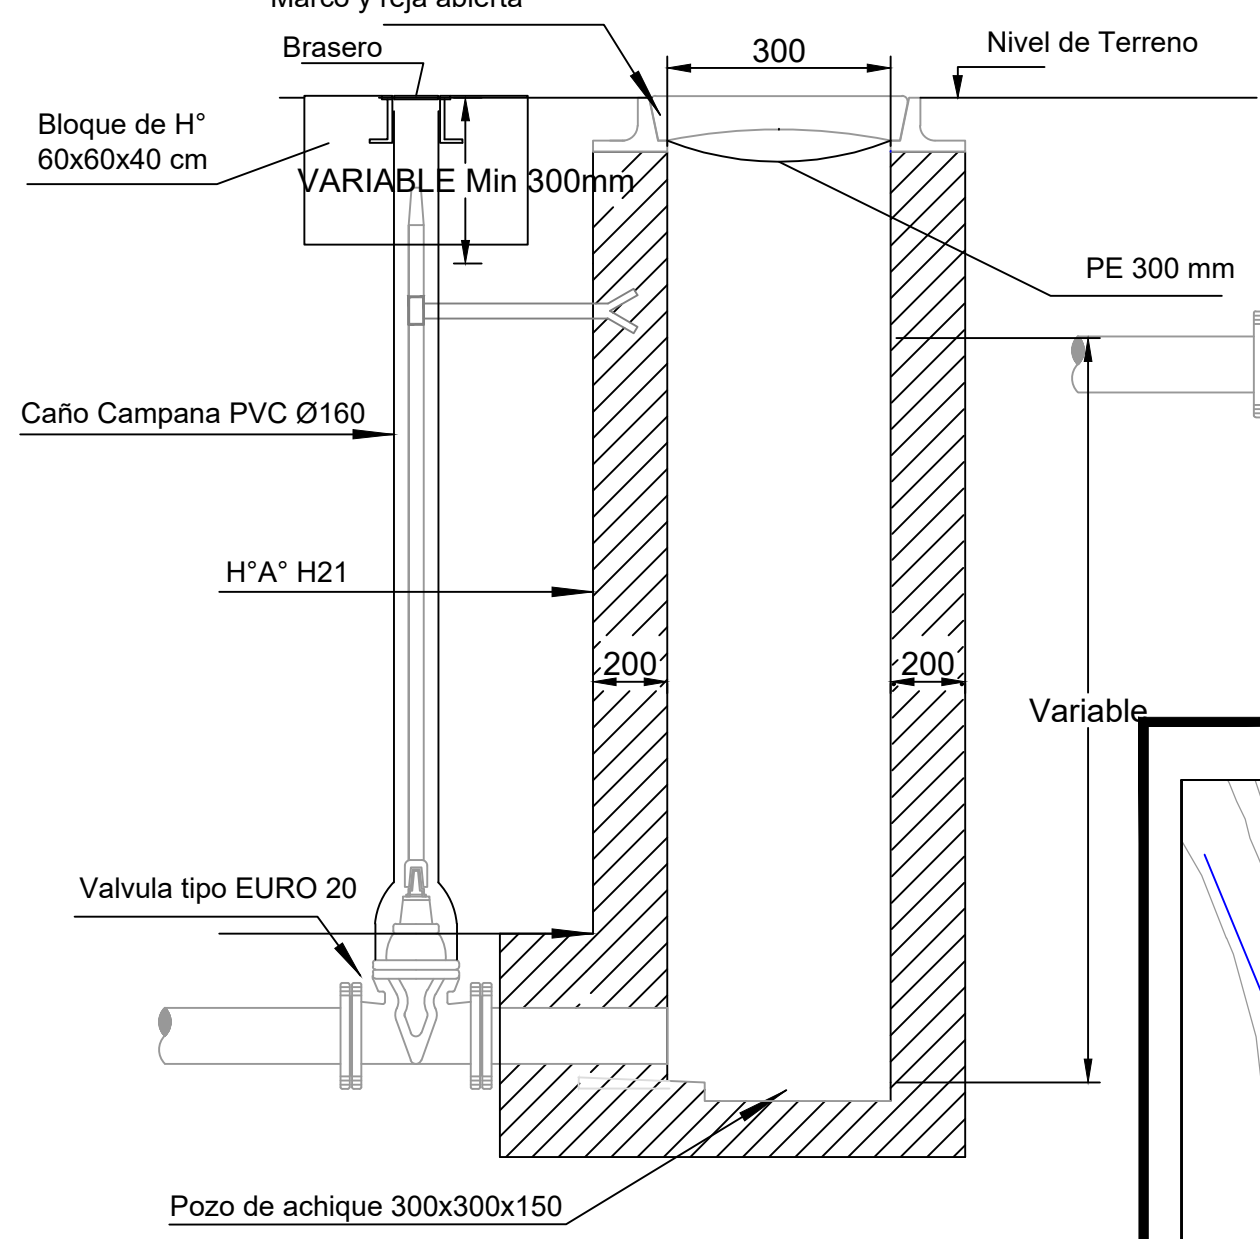


- NOTA
- Medidas en milímetros.
 - Hormigón H 21.
 - Acero A-420.
 - En suelos agresivos o en presencia de napa de agua, utilizar cemento A.R.S.
 - Deberá verificarse la fisuración para la condición: "Fisura muy reducida".
 - Vástago de maniobra de acero SAE 1020 revestido en pintura anti corrosiva.
 - El terreno alrededor de la cámara se compactará al 95% del proctor.
 - Reconstrucción de superficie según normativa municipal vigente.
 - Con calzada de tierra se construirá un bloque de H^o "D" de 300x300mm alrededor de la tapa.
 - La cámara deberá aprobarse con prueba de estanqueidad

DETALLE CD

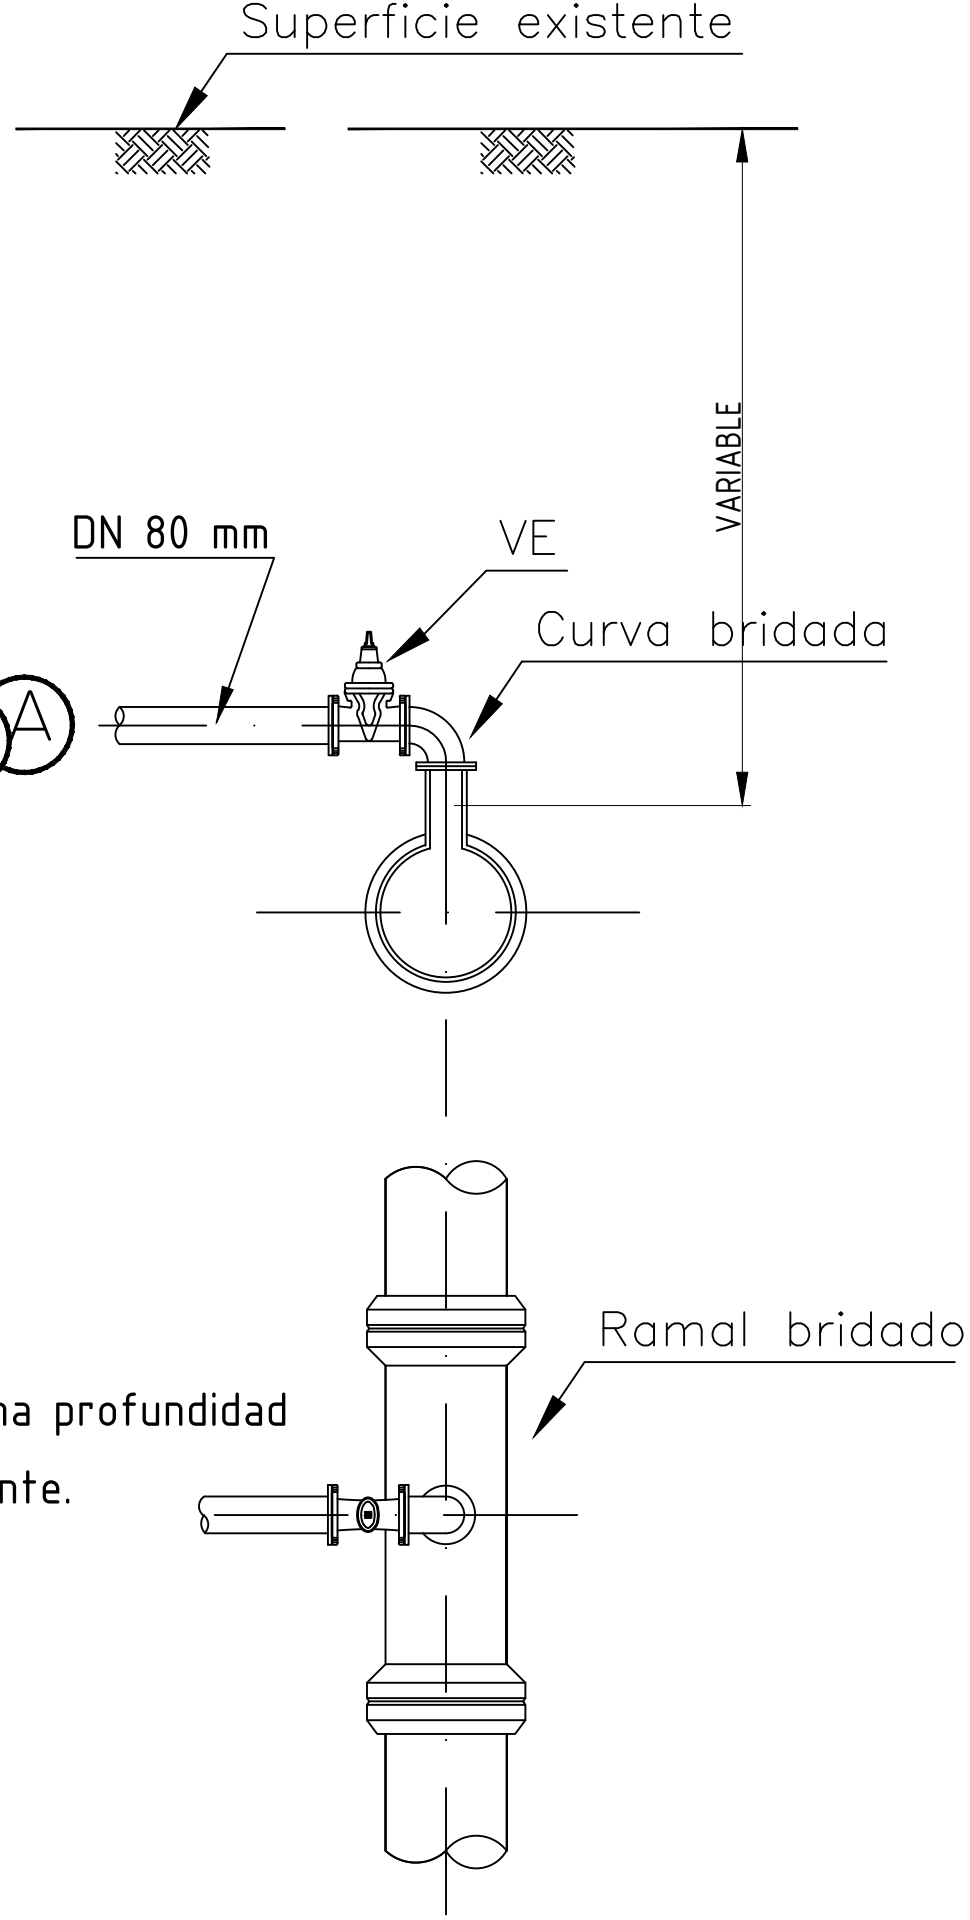

PLANTA

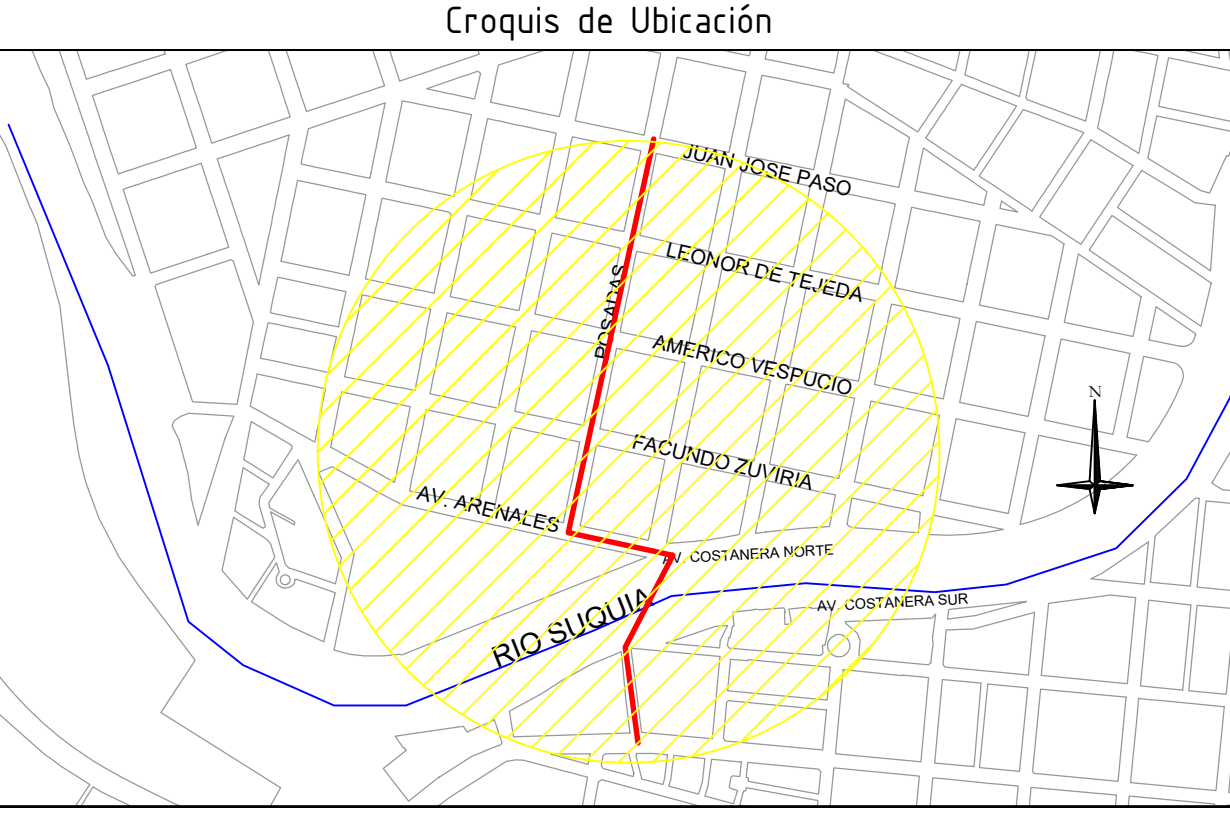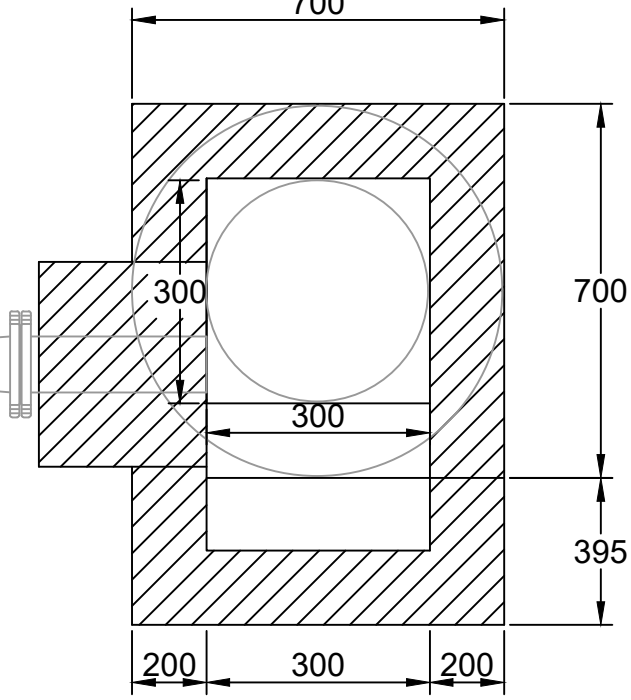

REFERENCIAS		RAMAL SIMPLE	
—	CANERÍA EXISTENTE	—	VÁLVULA
—	CANERÍA A INSTALAR PVC CL 10	—	VÁLVULA DE AIRE
—	CANERÍA A INSTALAR ACERO	—	TAPÓN
ESPECIFICACIONES TÉCNICAS CANERÍA PROYECTADA		—	HORIANTE
LA CANERÍA INSTALADA ES DE PVC CL 10 CON JUNTA ELÁSTICA		—	TOMA PARA FOTOBOMBA
LAS VÁLVULAS SON TIPO EURO 20		—	CÁMARA DE DESAQUE
LOS ACCESORIOS SON DE PVC CL 10 INYECTADOS		—	PUNTO MED. DE PRESIÓN
NOMENCLATURA CATASTRAL D. Z. M. U. L.			
LA TAPADA SE ENCUENTRA INDICADA EN EL PERFIL LONGITUDINAL			
CANTIDAD DE VÁLVULAS: #250 6			
CANTIDAD DE VÁLVULAS DE AIRE: #80 4			
CANTIDAD DE DESAQUES: #800 3			
CANERÍA # 250 mm		1011 mts	
TOTAL		1017 mts	

Proyektista	Empresa Contratista	Comitente/Costeante
Nombre y Apellido: Dirección: Teléfono: E-mail: Web: Celular: Fax: Correo electrónico: Fecha: Firma: Cargo: Antecendente: Fecha: Plano N°: 3 de 4	Nombre y Apellido: Dirección: Teléfono: E-mail: Web: Celular: Fax: Correo electrónico: Fecha: Firma: Cargo: Antecendente: Fecha: Plano N°: 3 de 4	Nombre y Apellido: Dirección: Teléfono: E-mail: Web: Celular: Fax: Correo electrónico: Fecha: Firma: Cargo: Antecendente: Fecha: Plano N°: 3 de 4