



Secretaría de  
Desarrollo Urbano


Dirección de  
Arquitectura




Municipalidad  
de Córdoba

OBRA :	Renovacion Veredas Bv. Chacabuco - Av- Maipu		
<b>LISTADO DE PLANOS</b>			
<b>N°</b>	<b>NOMBRE DEL PLANO</b>	<b>DESIGNACION</b>	<b>ESCALA</b>
1	PLANIMETRIA GENERAL - TRAMO 1	AG-01	1:200
2	PLANIMETRIA GENERAL - TRAMO 2	AG-02	1:200
3	PLANIMETRIA GENERAL - TRAMO 3	AG-03	1:200
4	PLANIMETRIA GENERAL - TRAMO 4	AG-04	1:200
5	PLANIMETRIA GENERAL - TRAMO 5	AG-05	1:200
6	PLANIMETRIA GENERAL - TRAMO 6	AG-06	1:200
7	DETALLES	AG-DE-01	1:50




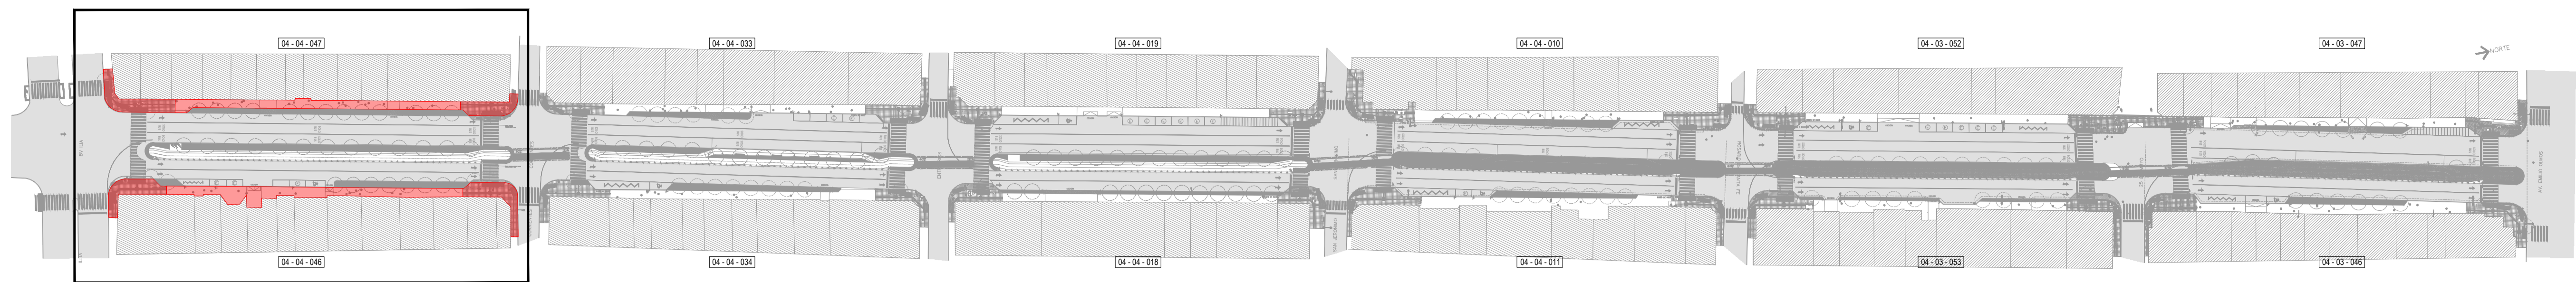

PLANIMETRIA GENERAL  
1:1200

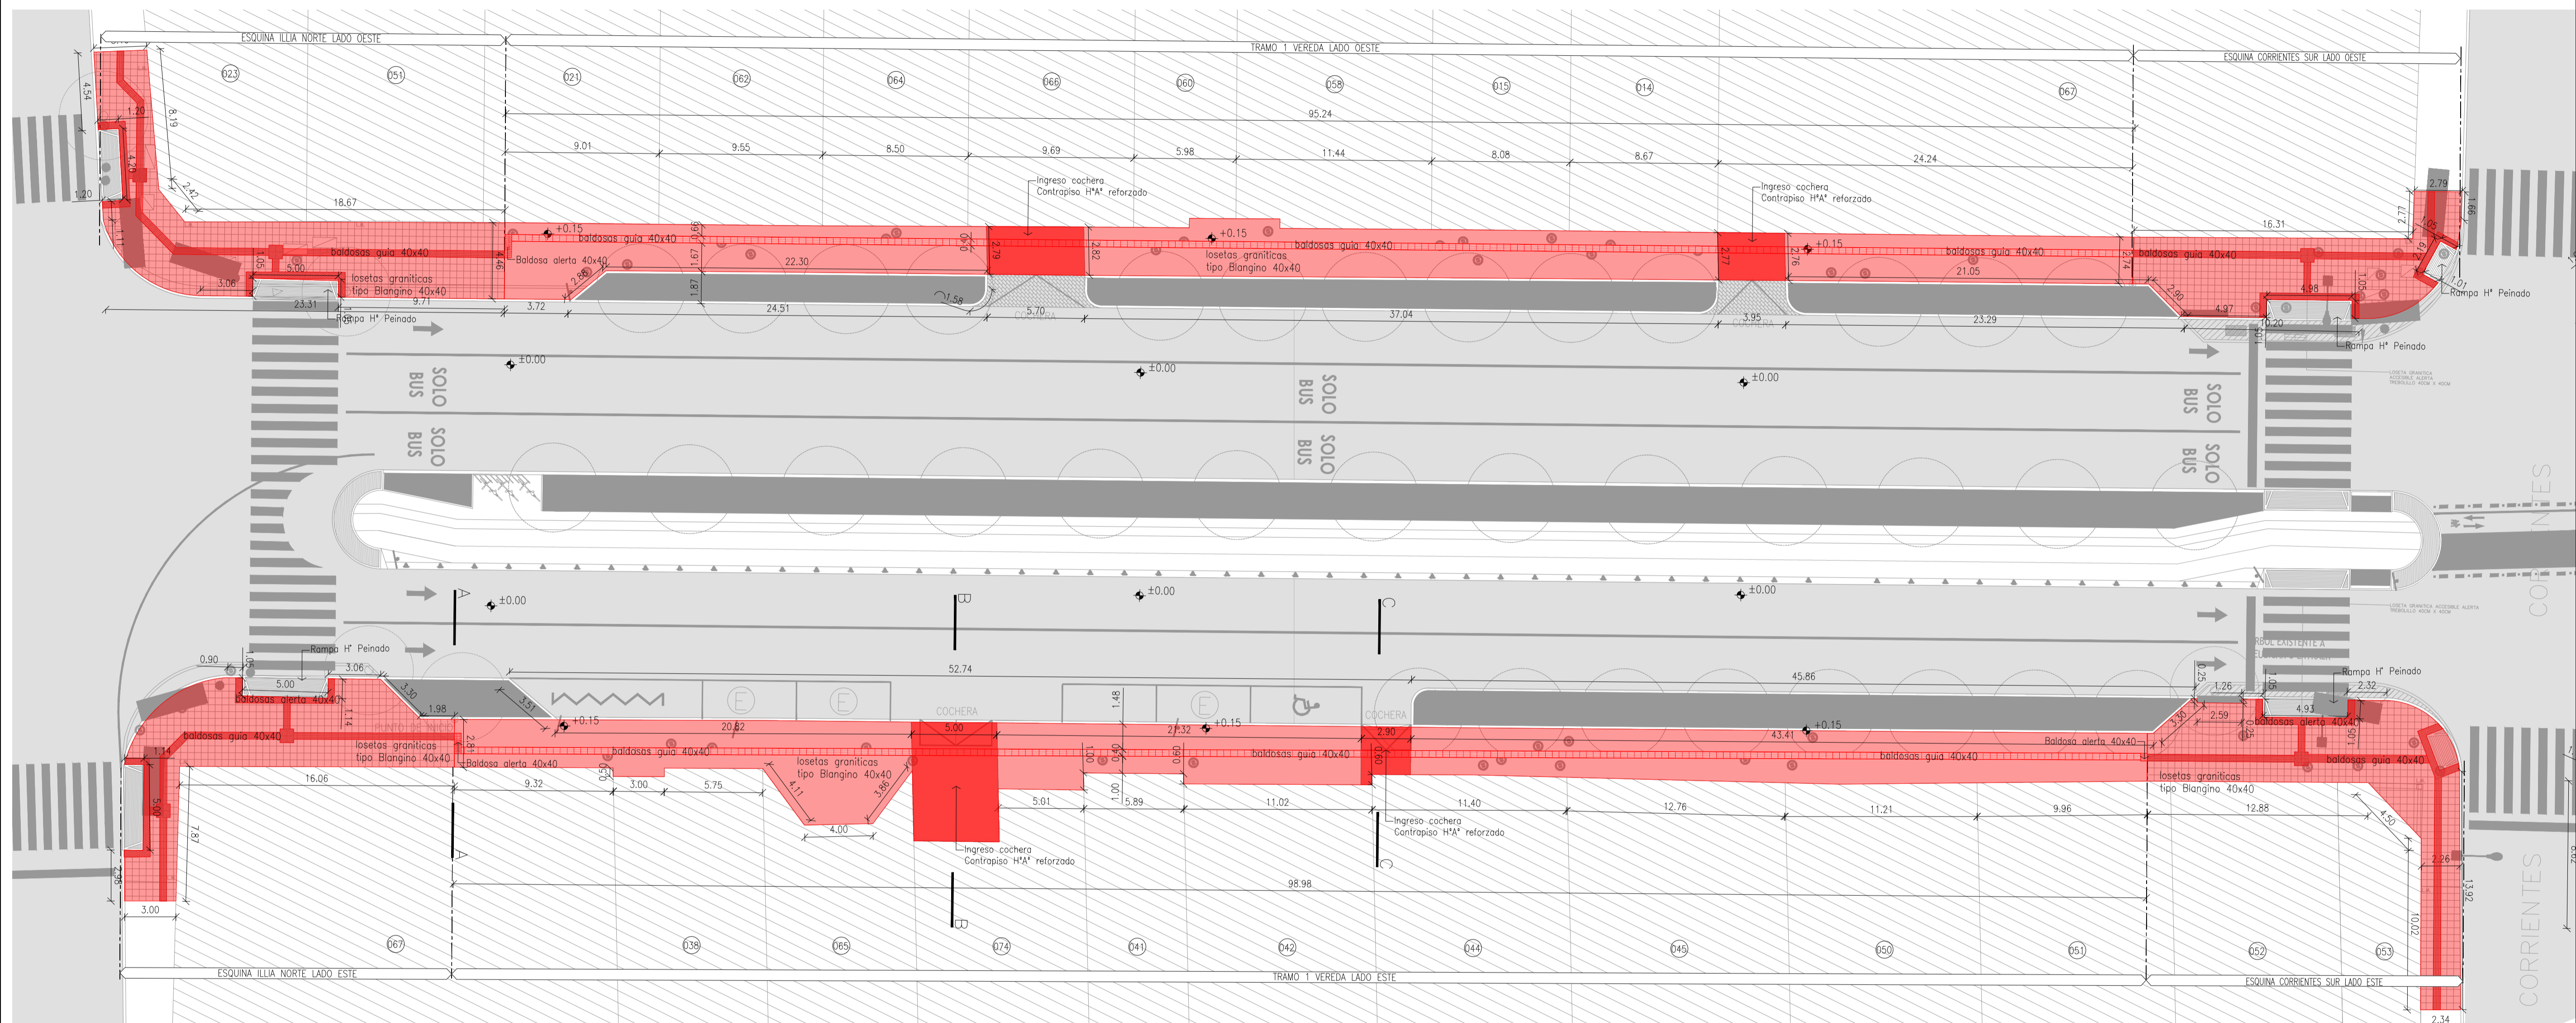


VEREDAS TRAMO 1  
1:200

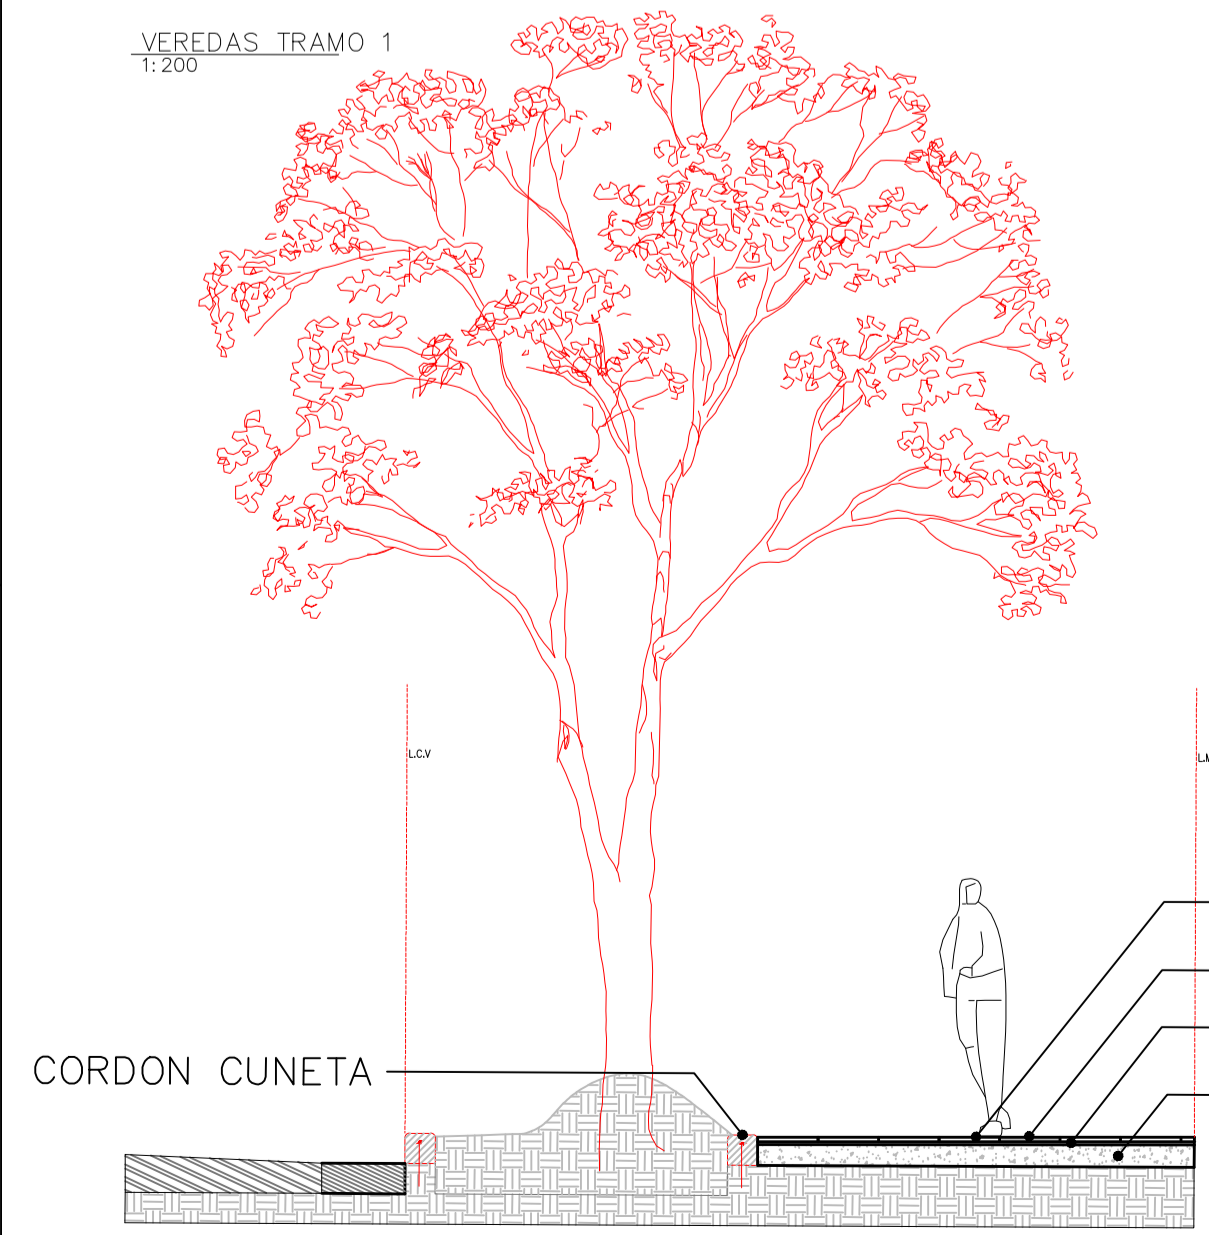

DETALLE VEREDA  
1:50

LOSETA GRANITICA 8 VAINILLAS GRIS CLARO 40CM X 40CM  
LOSETA GRANITICA ACCESIBLE GUIA GRIS CLARO 40CM X 40CM  
PEGAMENTO PARA LOSETAS 2CM  
HORMIGON DE RELLENO Y NIVELACION

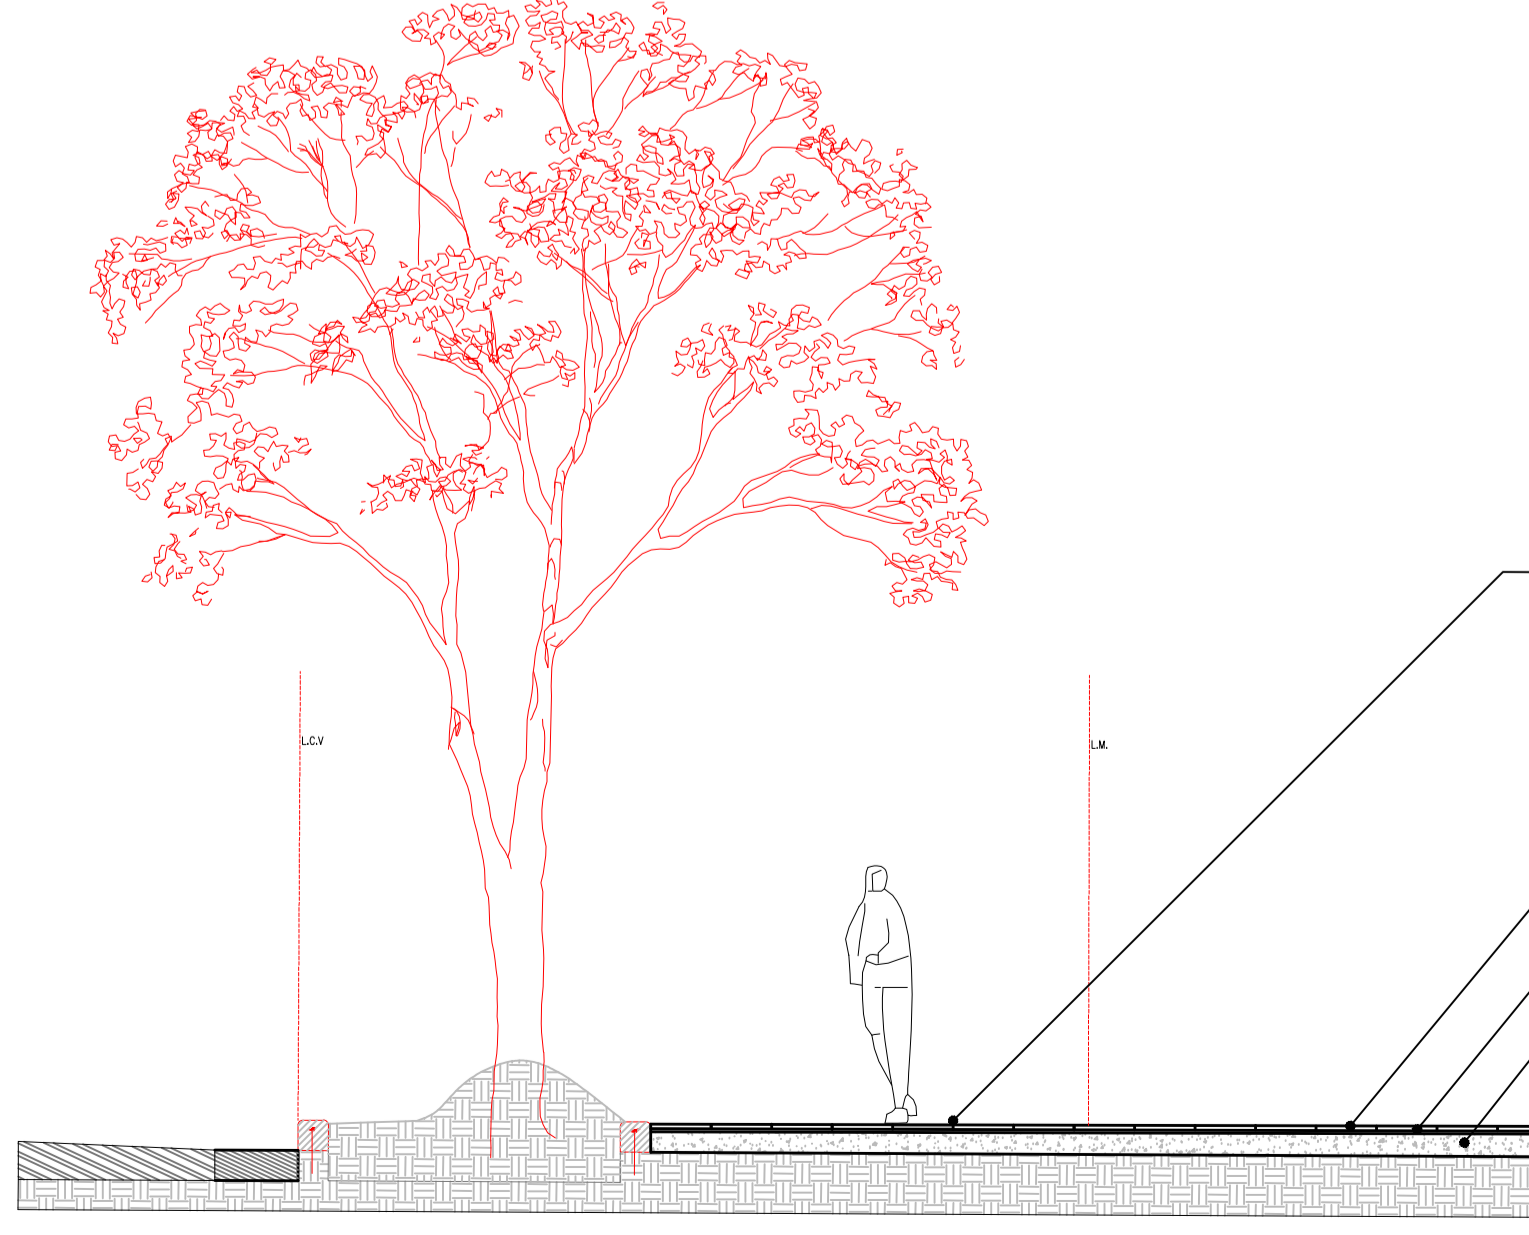


LOSETA GRANITICA ACCESIBLE GUIA GRIS CLARO 40CM X 40CM  
LOSETA GRANITICA 8 VAINILLAS GRIS CLARO 40CM X 40CM  
PEGAMENTO PARA LOSETAS 2CM  
HORMIGON DE RELLENO CON MALLA Q 18 06 C/15 EN AMBAS DIRECCIONES PARA ACCESO A COCHERAS

OBRA  
RENOVACION VEREDAS  
CHACABUCO - AV. MAIPU

PROYECTO: DIR. DE ARQUITECTURA  
DIRECTOR: ARO. ANA MENDOZA  
SUBDIRECTOR: -

UBICACION  
Bv Chacabuco 5000 al 0  
Av Maipu 0 al 200

MODIFICACIONES	
12	
11	
10	
9	
8	
7	
6	
5	
4	
3	
2	
1	

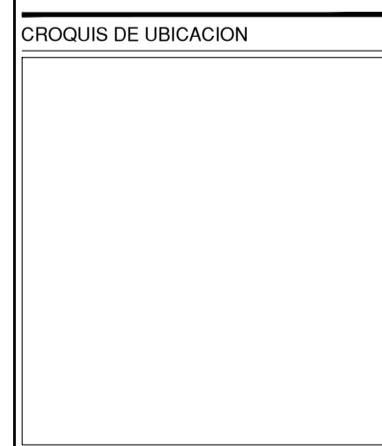


PLANO AG 01


FECHA: 20-01-2021 ESC: 1:200

PLANO N°	REV.
01	00




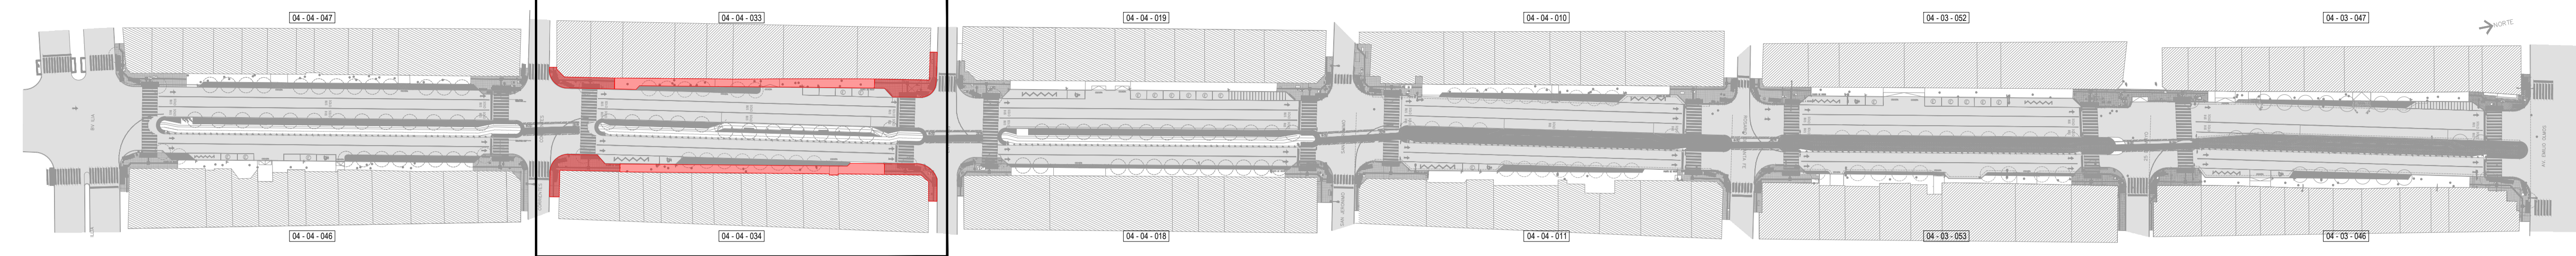


PLANIMETRIA GENERAL  
1:1200

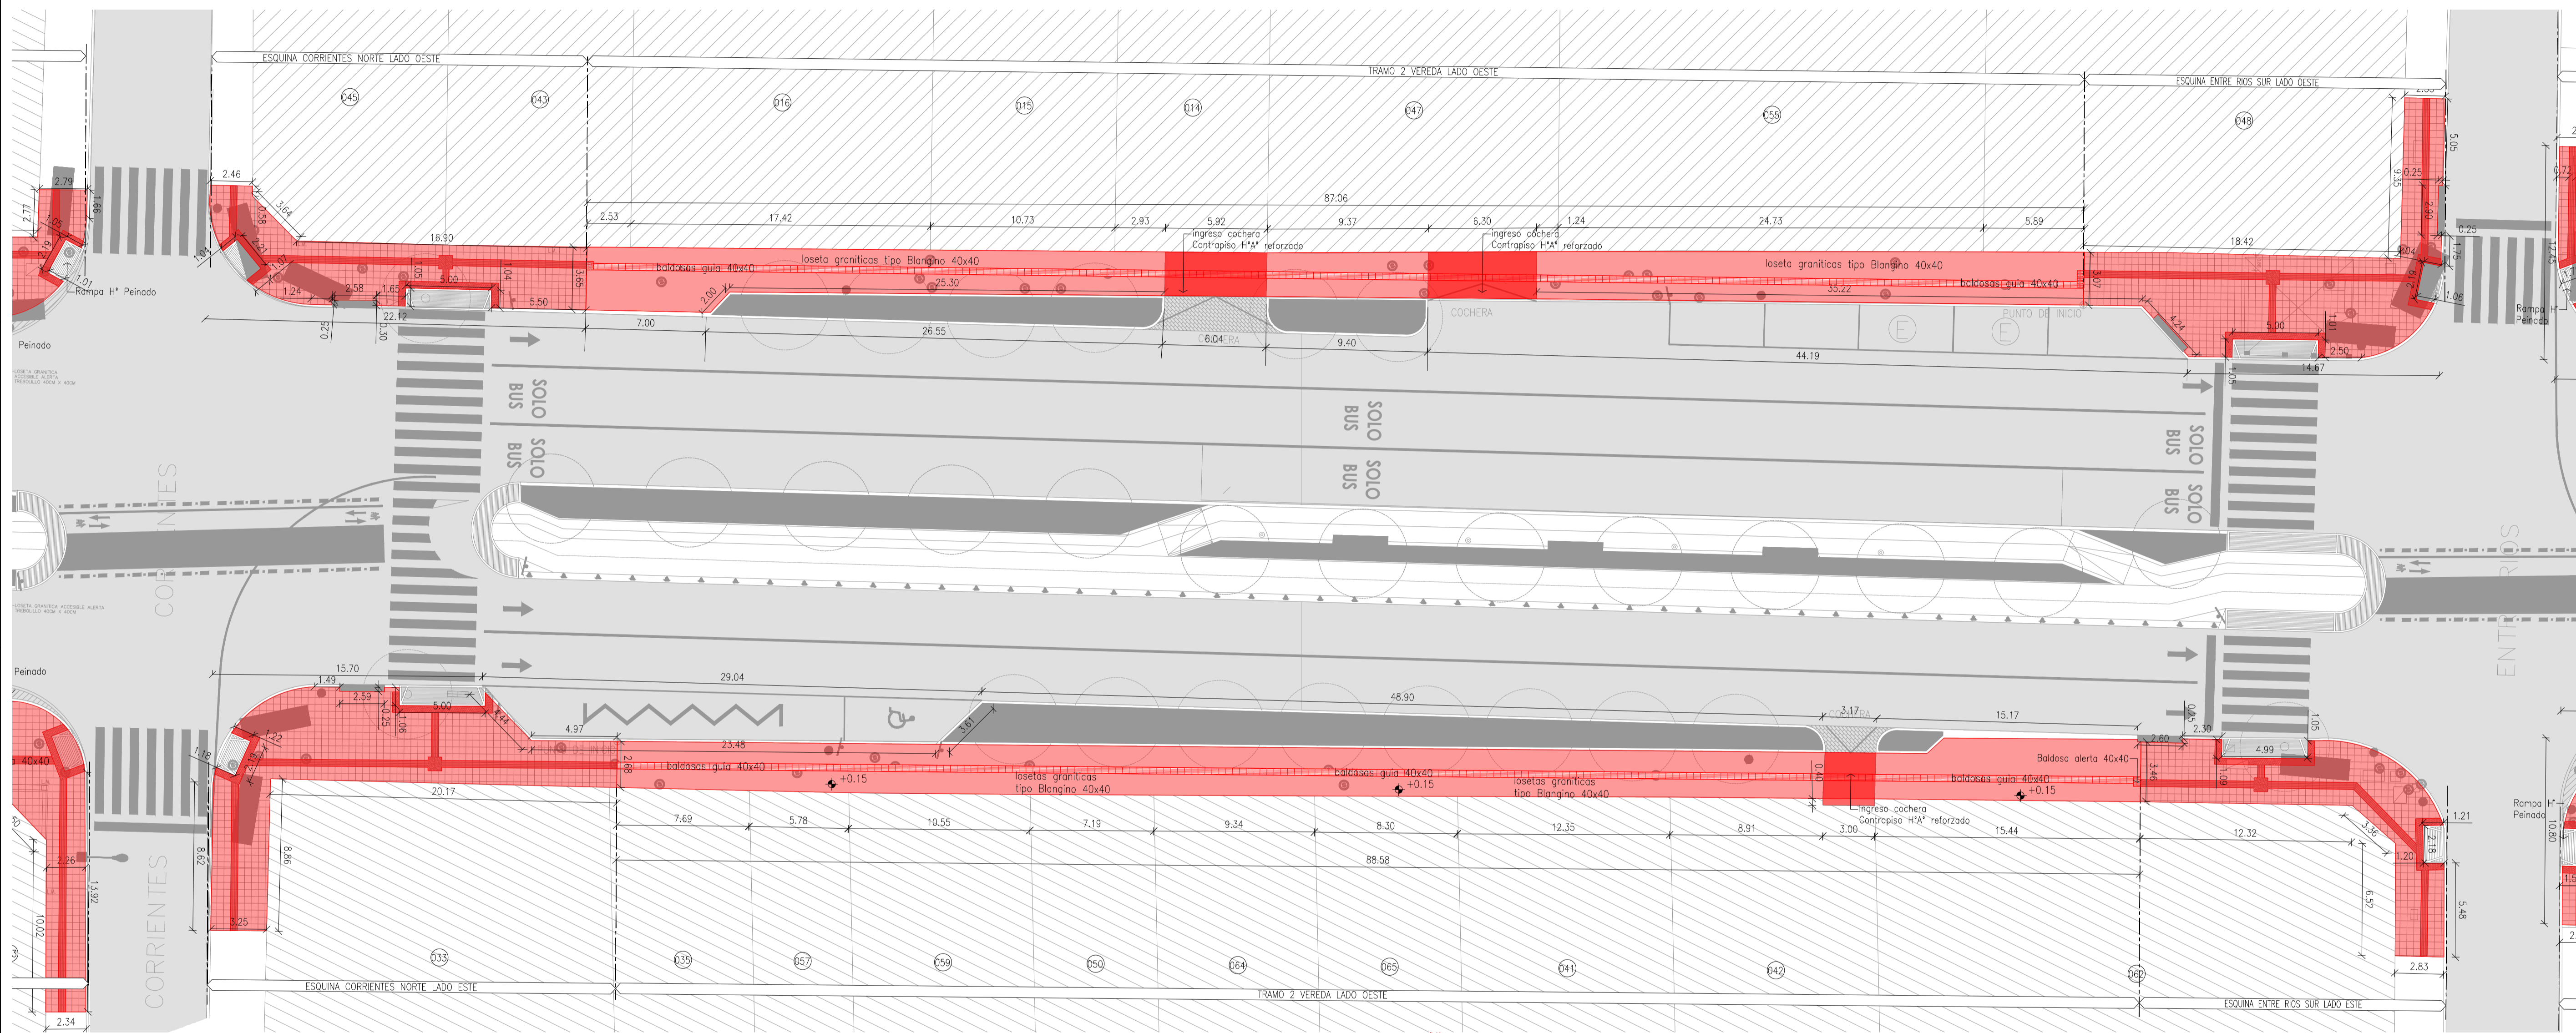

VEREDAS TRAMO 2  
1:200

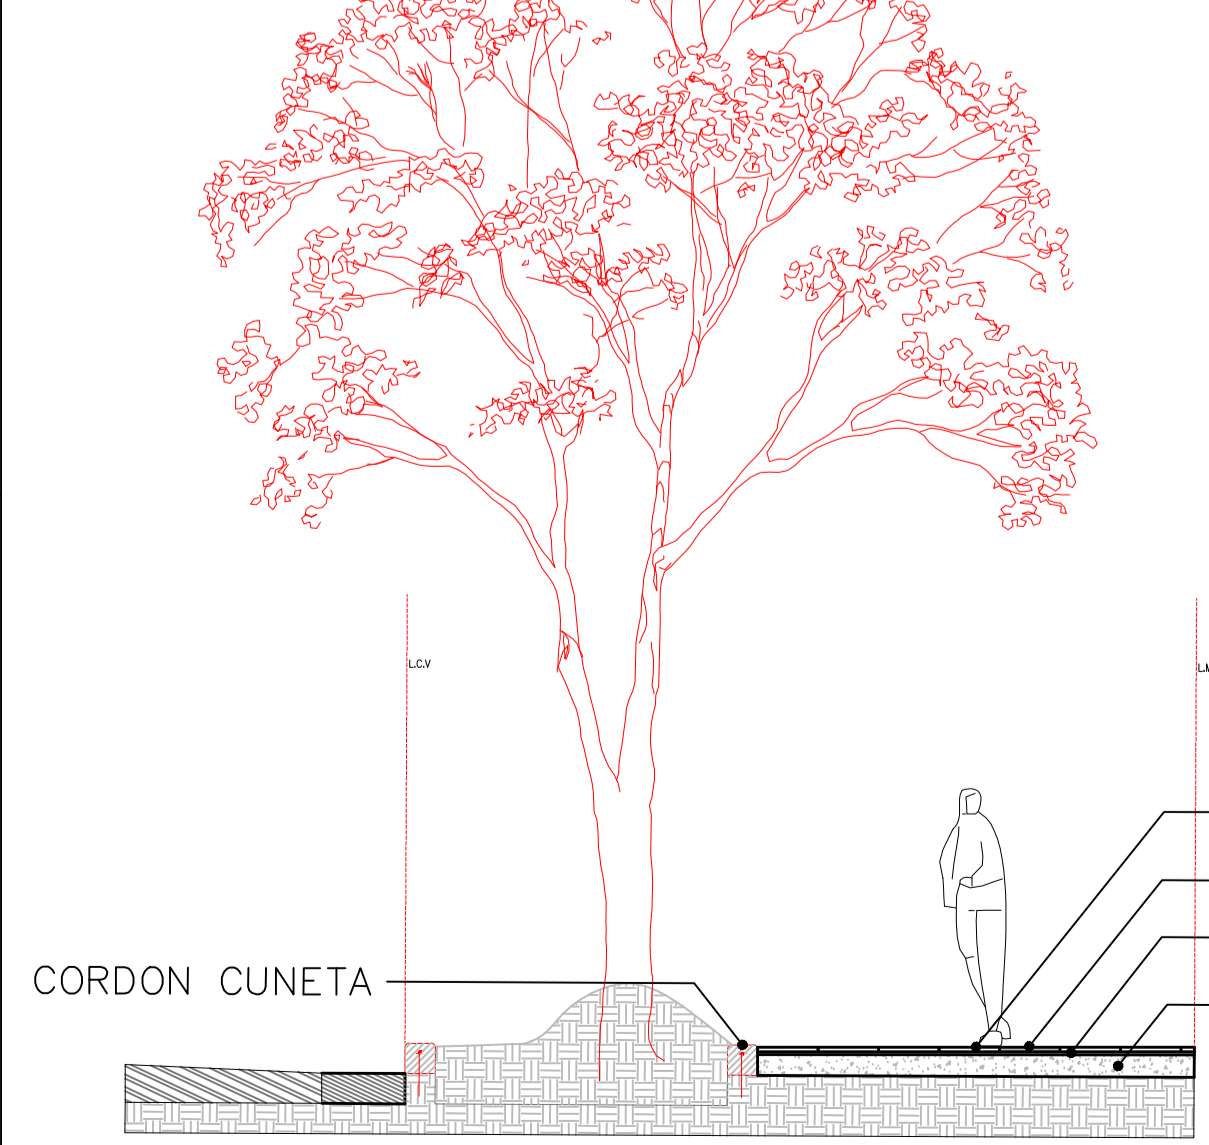

DETALLE VEREDA  
1:50

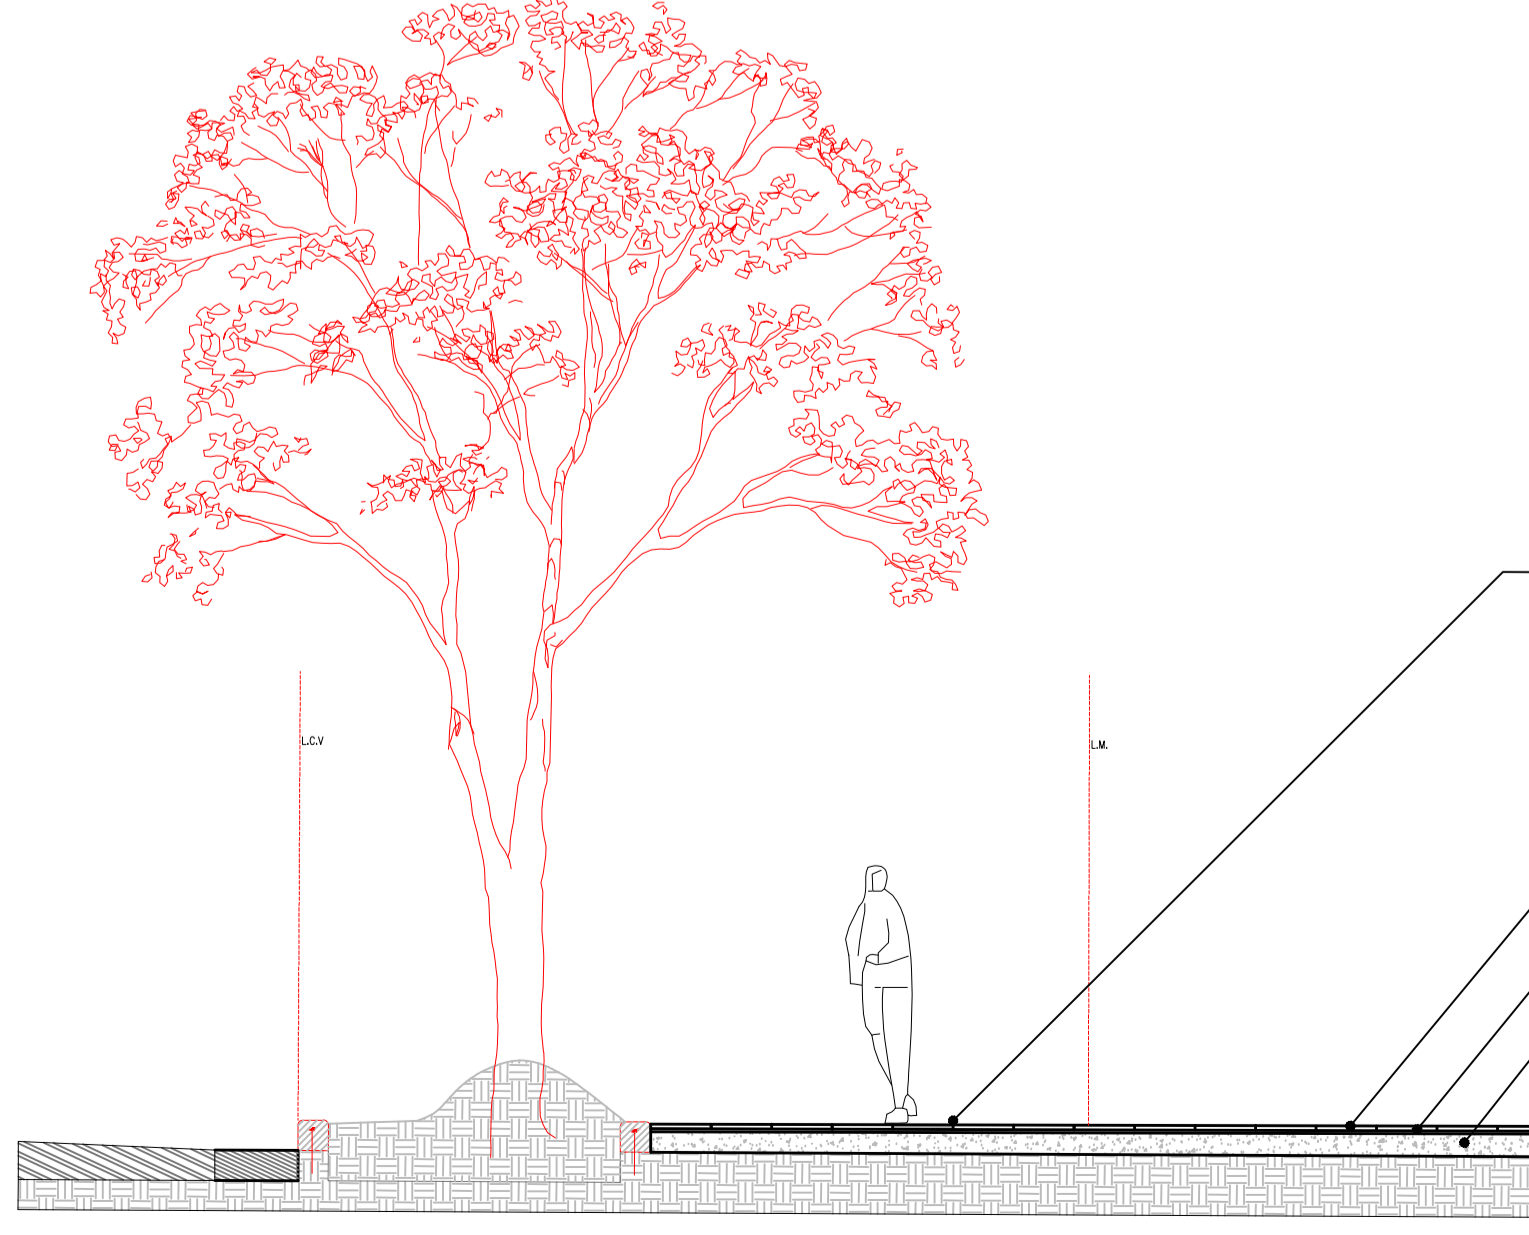

- LOSETA GRANITICA ACCESIBLE GUIA GRIS CLARO 40CM X 40CM
- LOSETA GRANITICA 8 VAINILLAS GRIS CLARO 40CM X 40CM
- PEGAMENTO PARA LOSETAS 2CM
- HORMIGON DE RELLENO CON MALLA Q 18 06 C/15 EN AMBAS DIRECCIONES PARA ACCESO A COCHERAS


OBRA  
**RENOVACION VEREDAS CHACABUCO - AV. MAIPU**

PROYECTO: DIR. DE ARQUITECTURA  
DIRECTOR: ARO. ANA MENDOZA  
SUBDIRECTOR: -

UBICACION  
Bv Chacabuco 5000 al 0  
Av Maipu 0 al 200

MODIFICACIONES


12
11
10
9
8
7
6
5
4
3
2
1

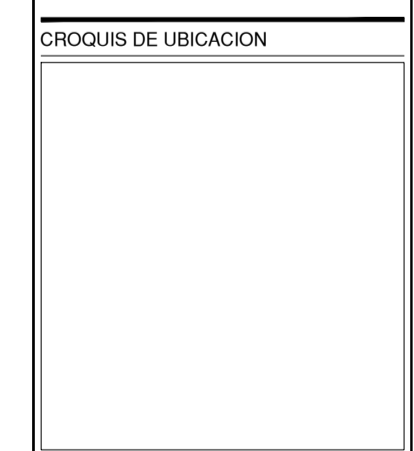


PLANO AG 02

FECHA: 20-01-2021	ESC: 1:200
PLANO N°	REV.
02	00




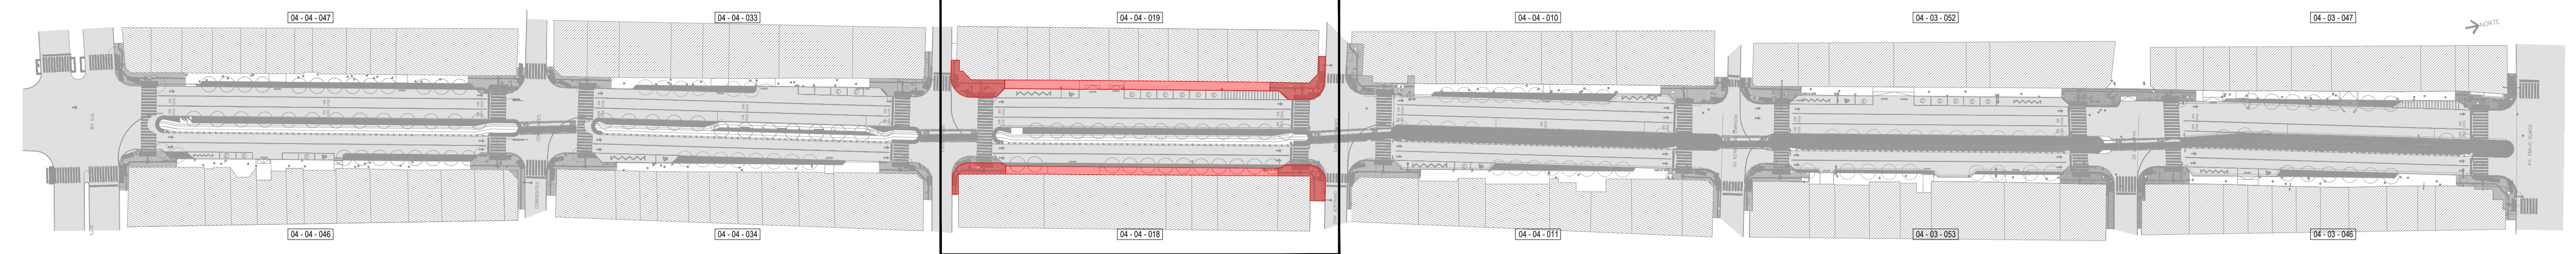


PLANIMETRIA GENERAL  
1:1200

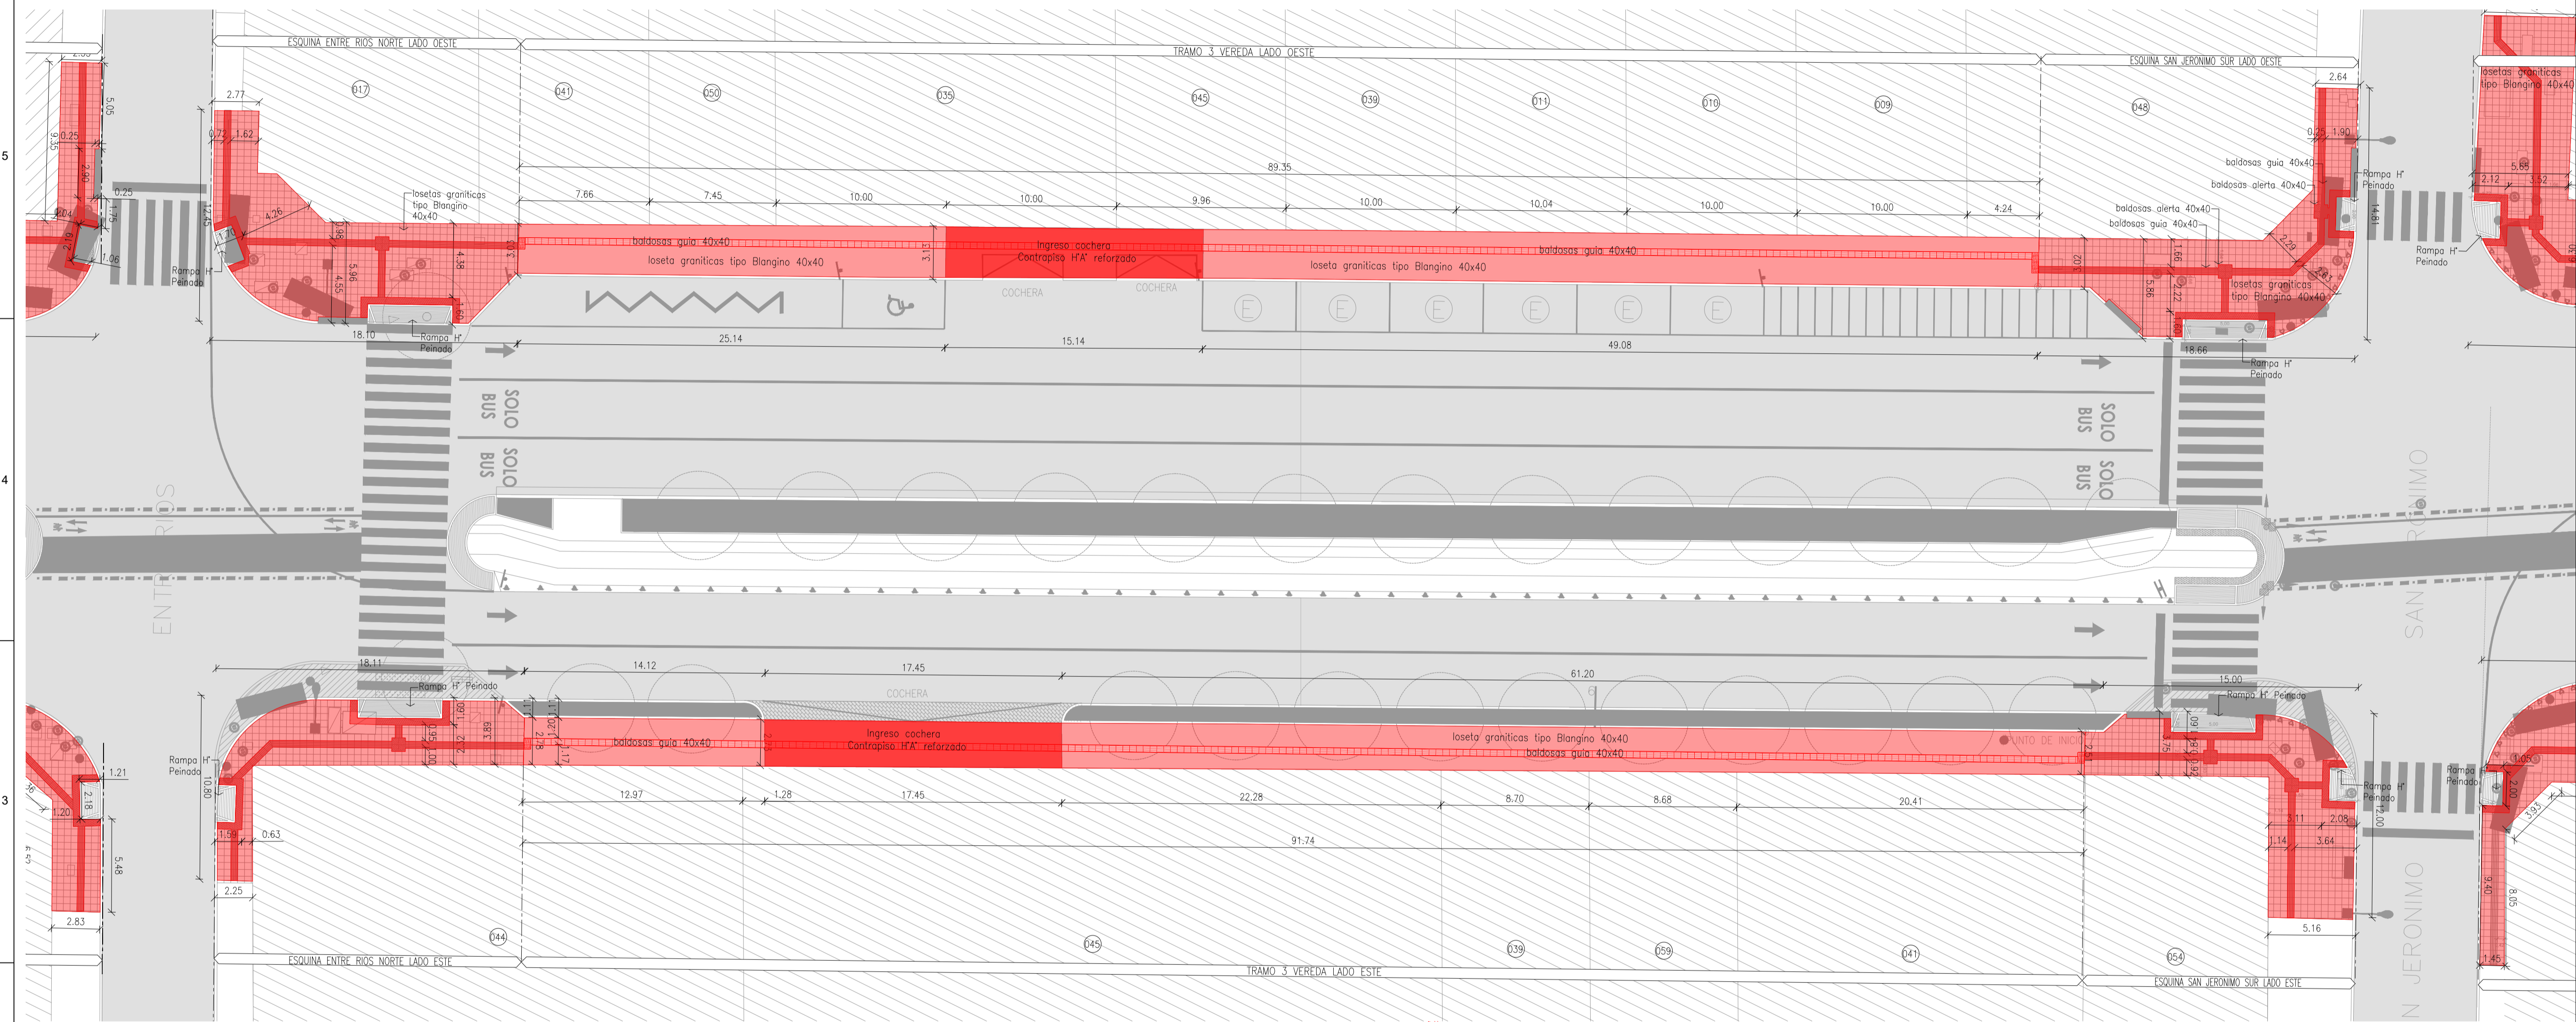

VEREDAS TRAMO 3  
1:200

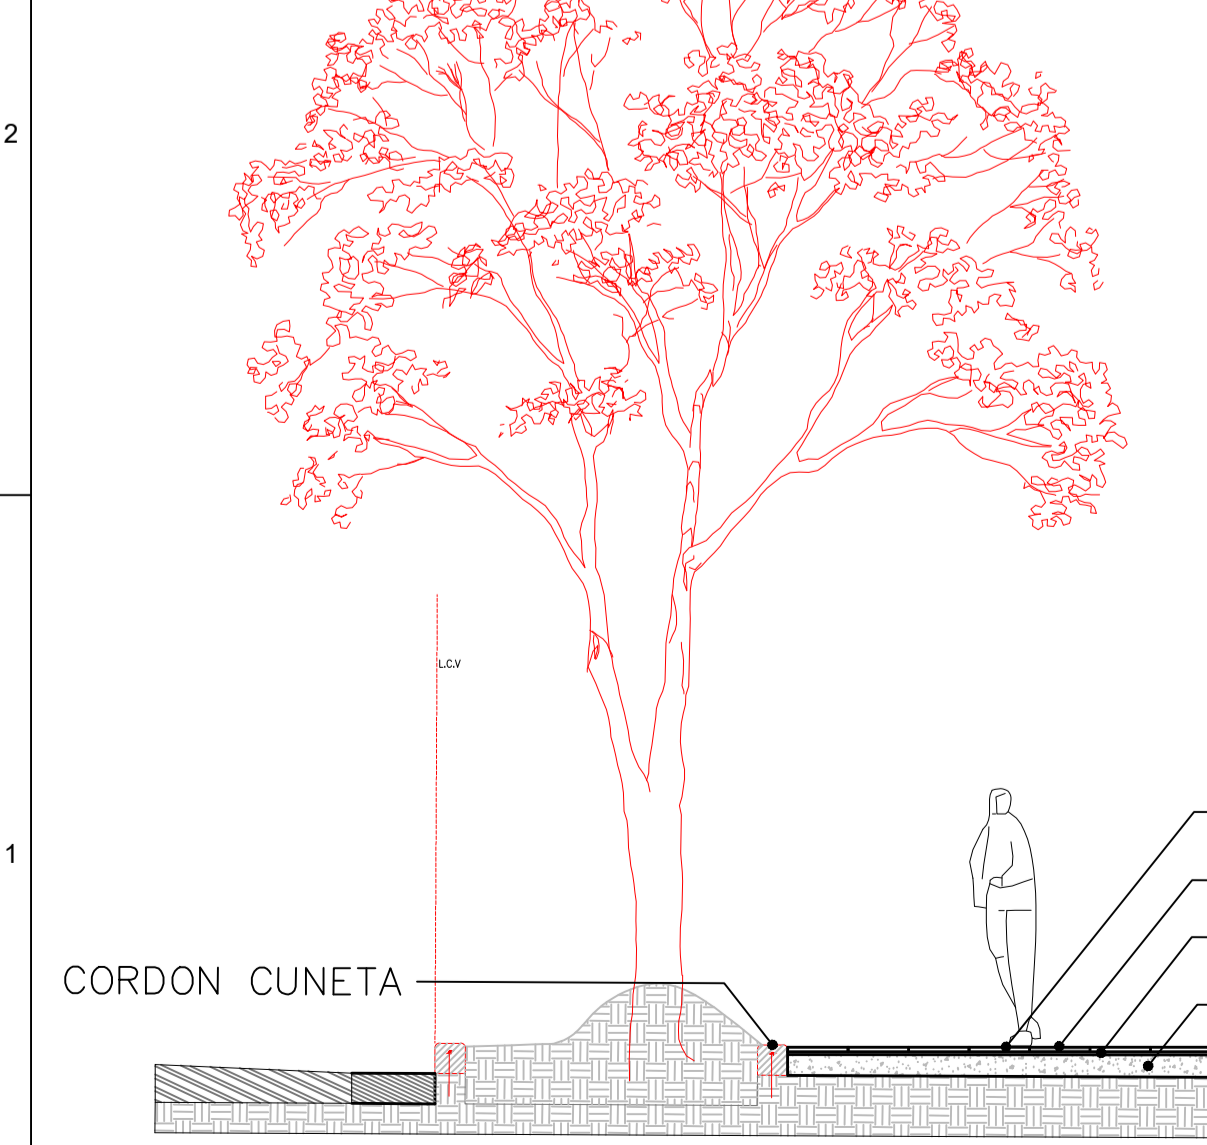

DETALLE VEREDA  
1:50

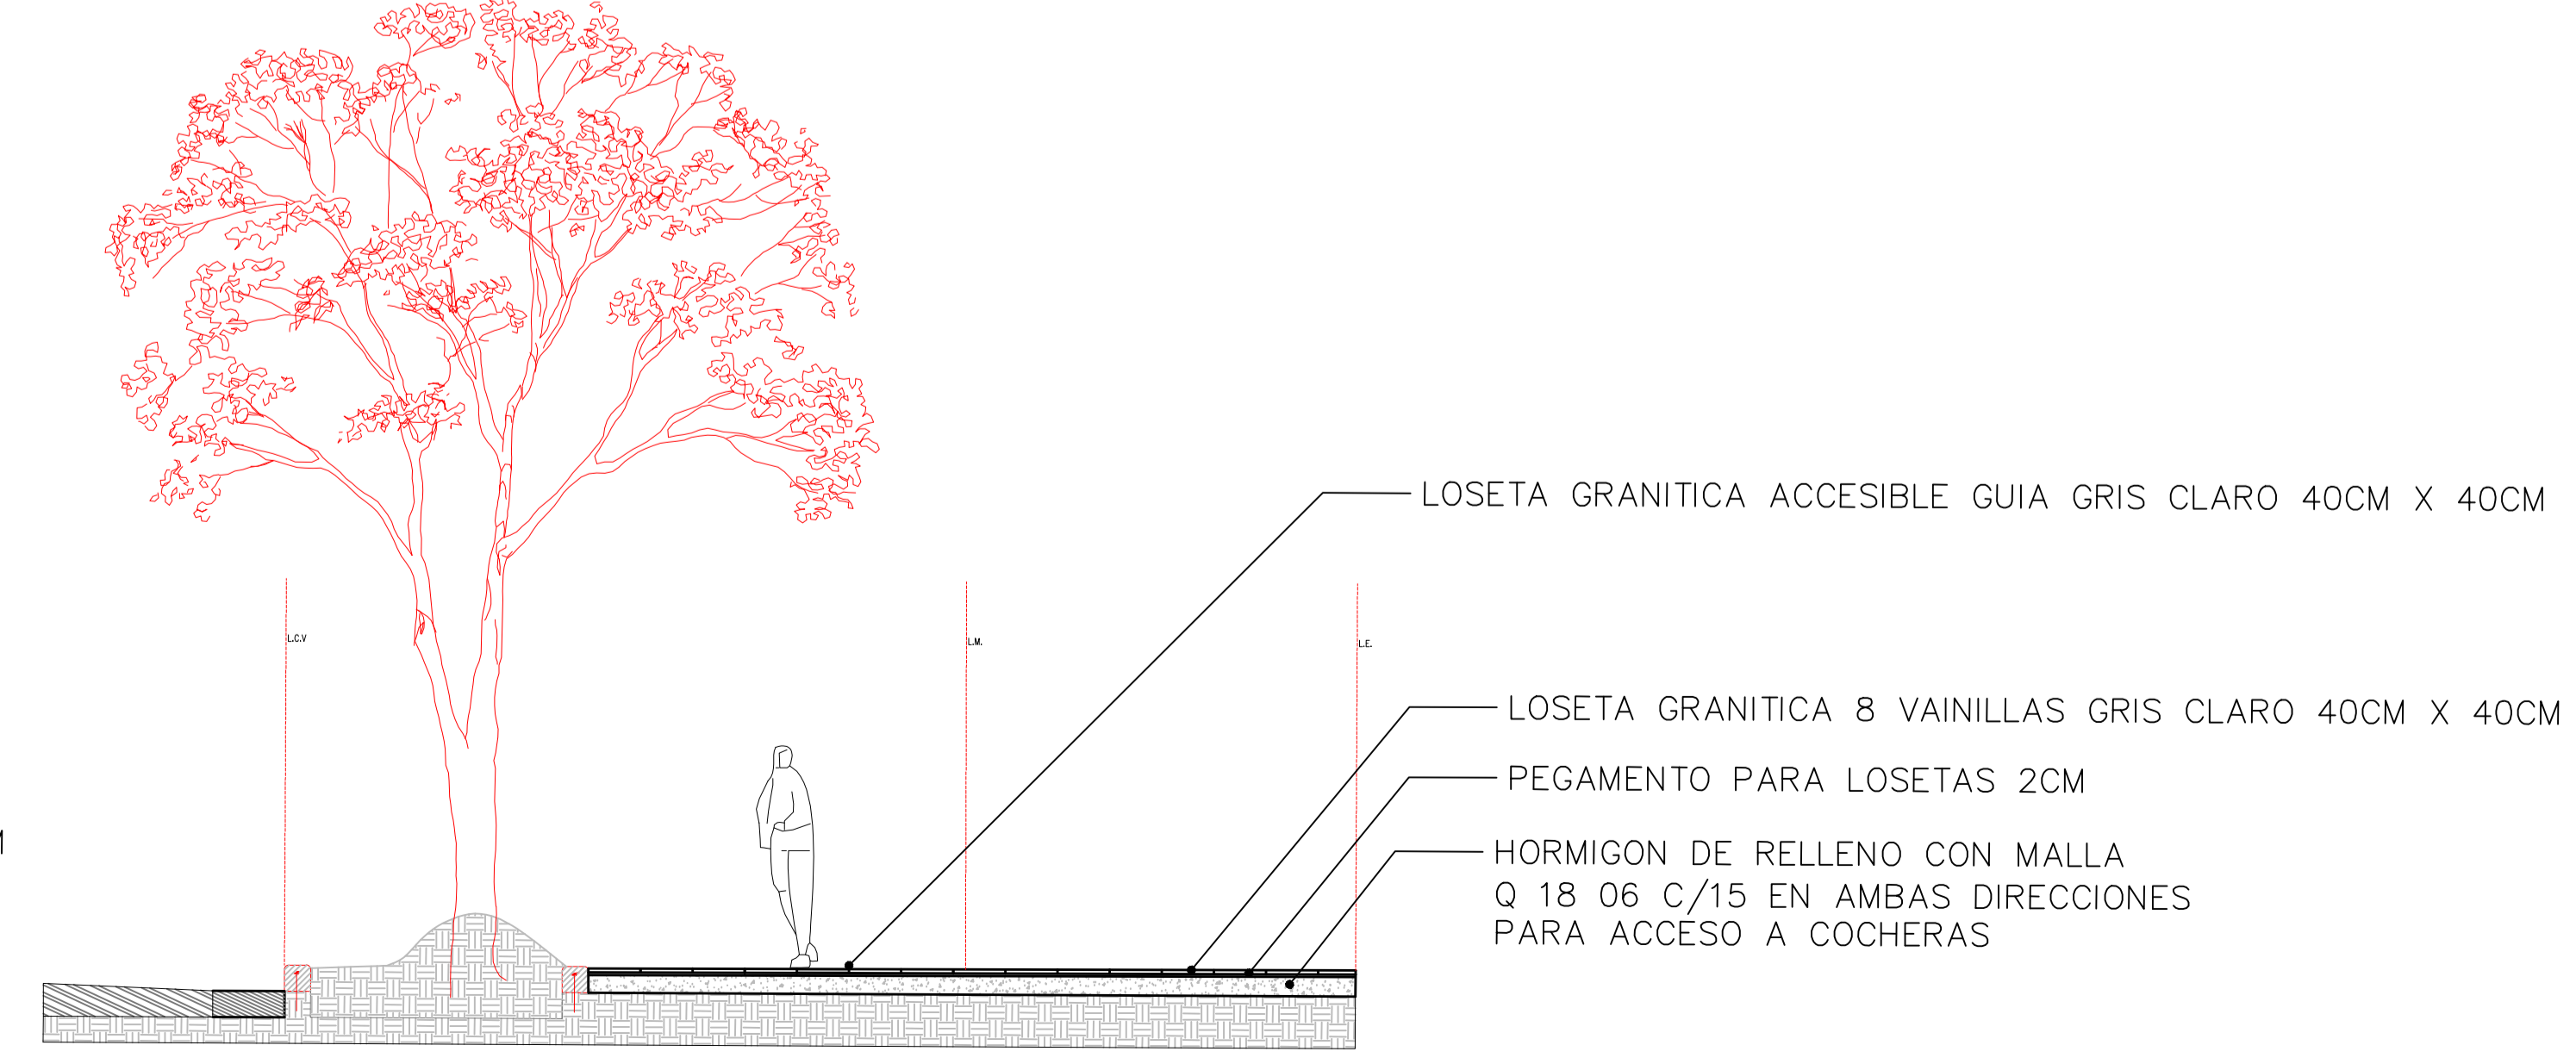


OBRA  
**RENOVACION VEREDAS CHACABUCO - AV. MAIPU**

PROYECTO: DIR. DE ARQUITECTURA  
DIRECTOR: ARO. ANA MENDOZA  
SUBDIRECTOR: -

UBICACION  
Bv Chacabuco 5000 al 0  
Av Maipu 0 al 200

MODIFICACIONES

12
11
10
9
8
7
6
5
4
3
2
1

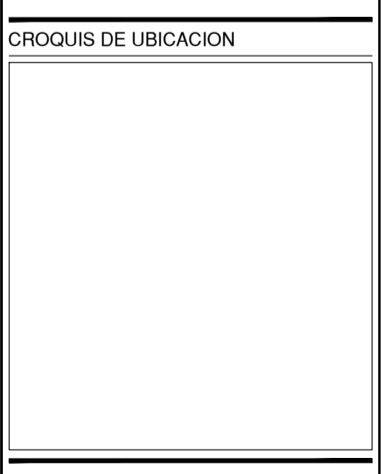


PLANO AG 03


FECHA: 20-01-2021 ESC: 1:200

PLANO N°	REV.
03	00




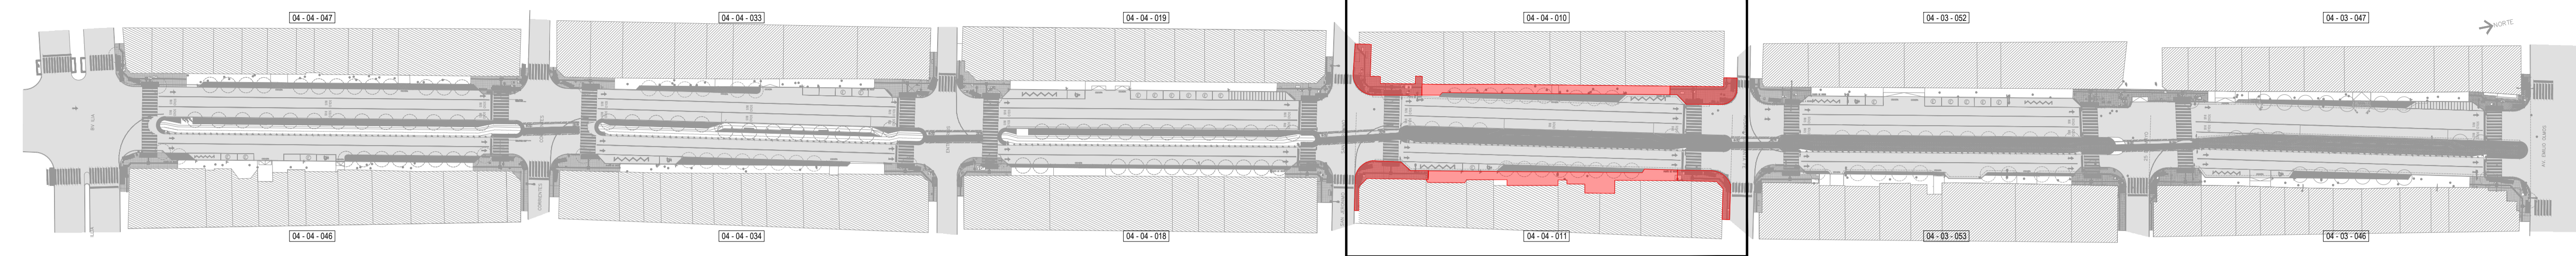


PLANIMETRIA GENERAL  
1:1200

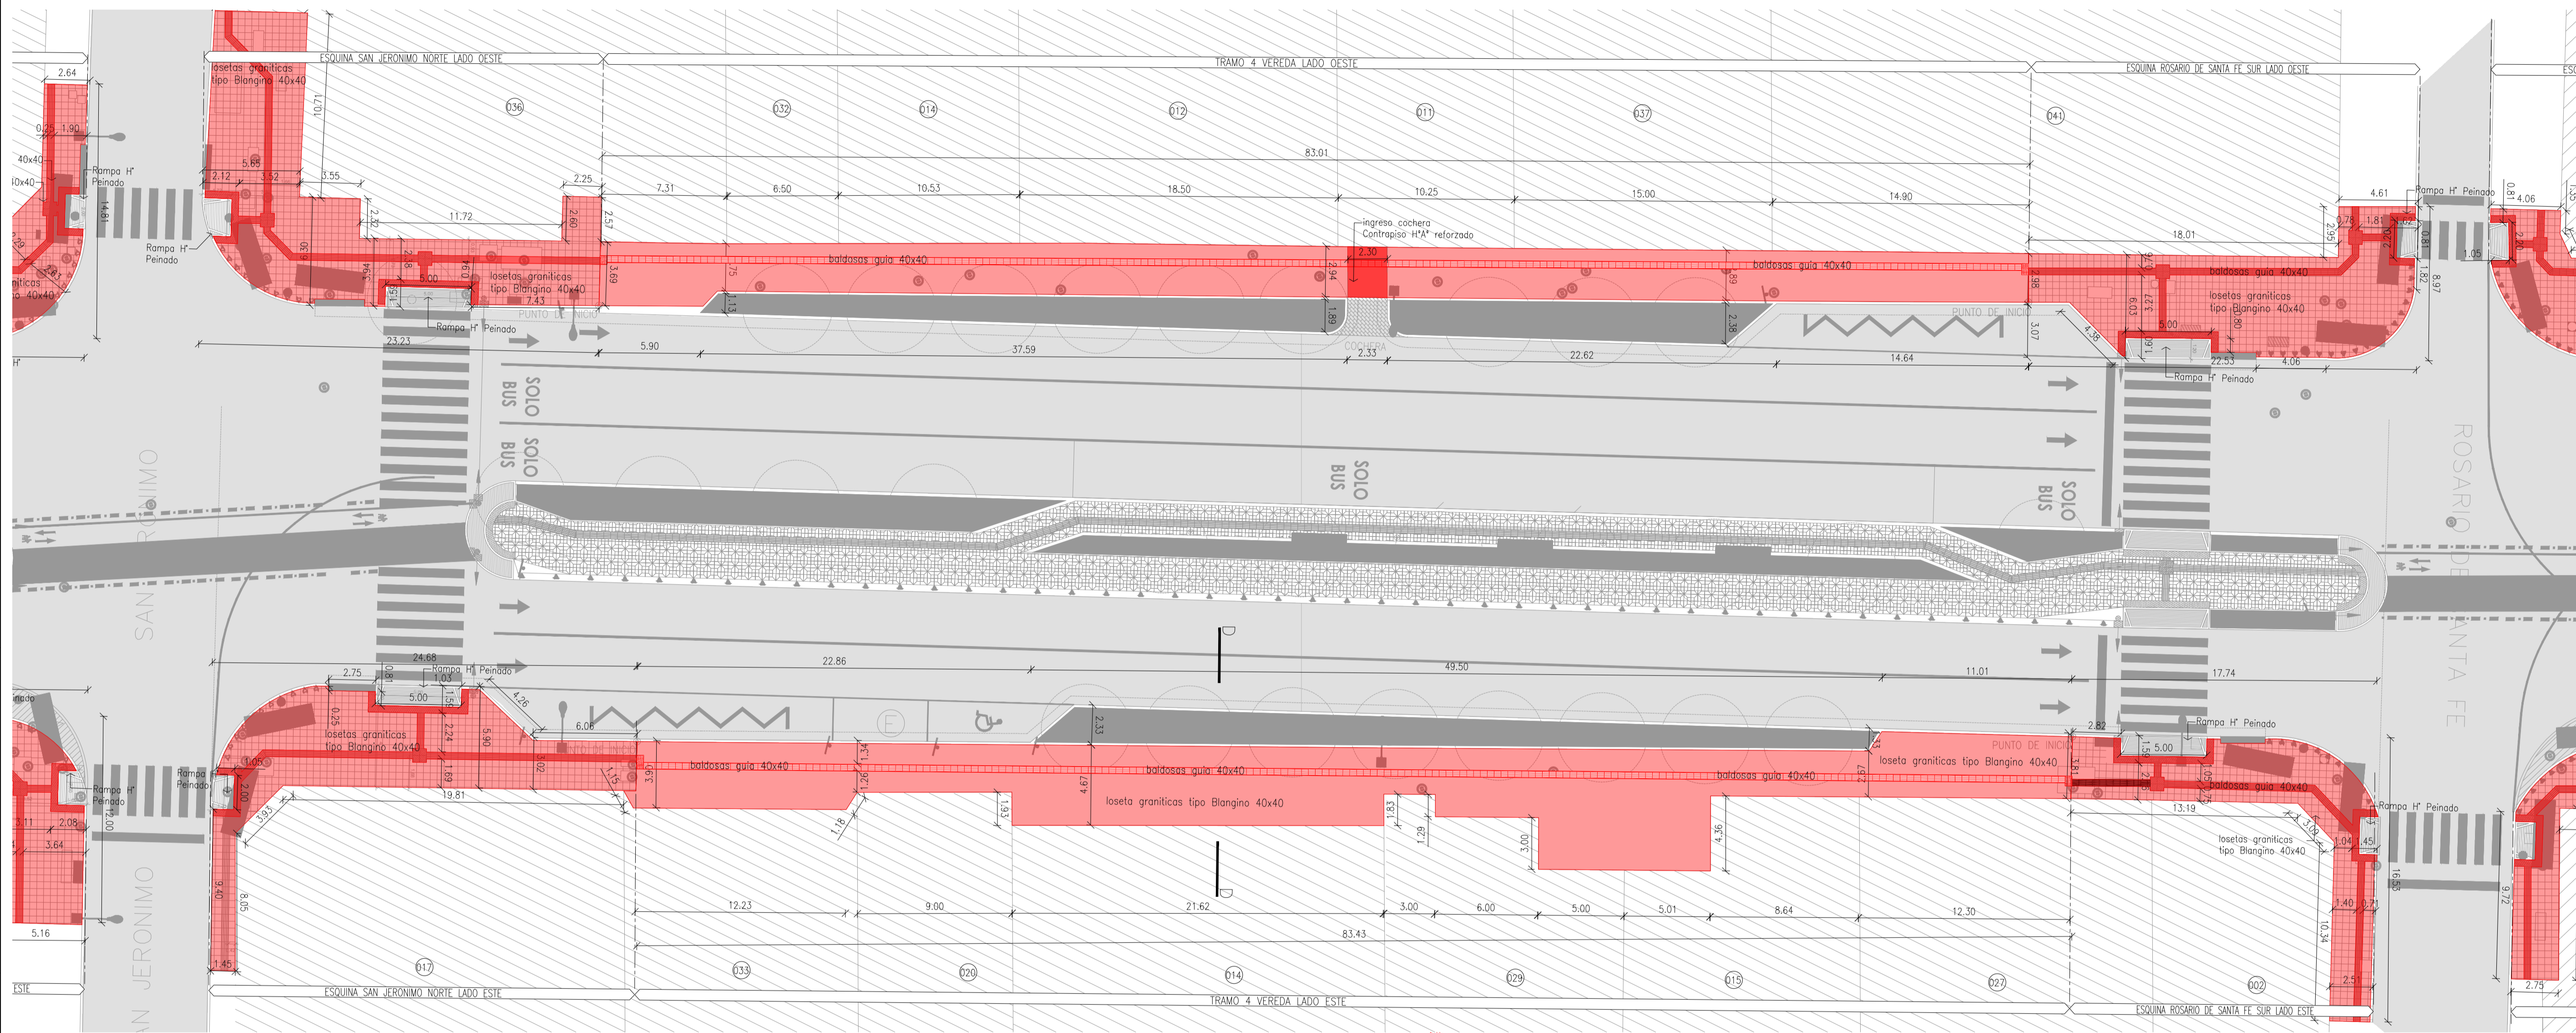

VEREDAS TRAMO 4  
1:200

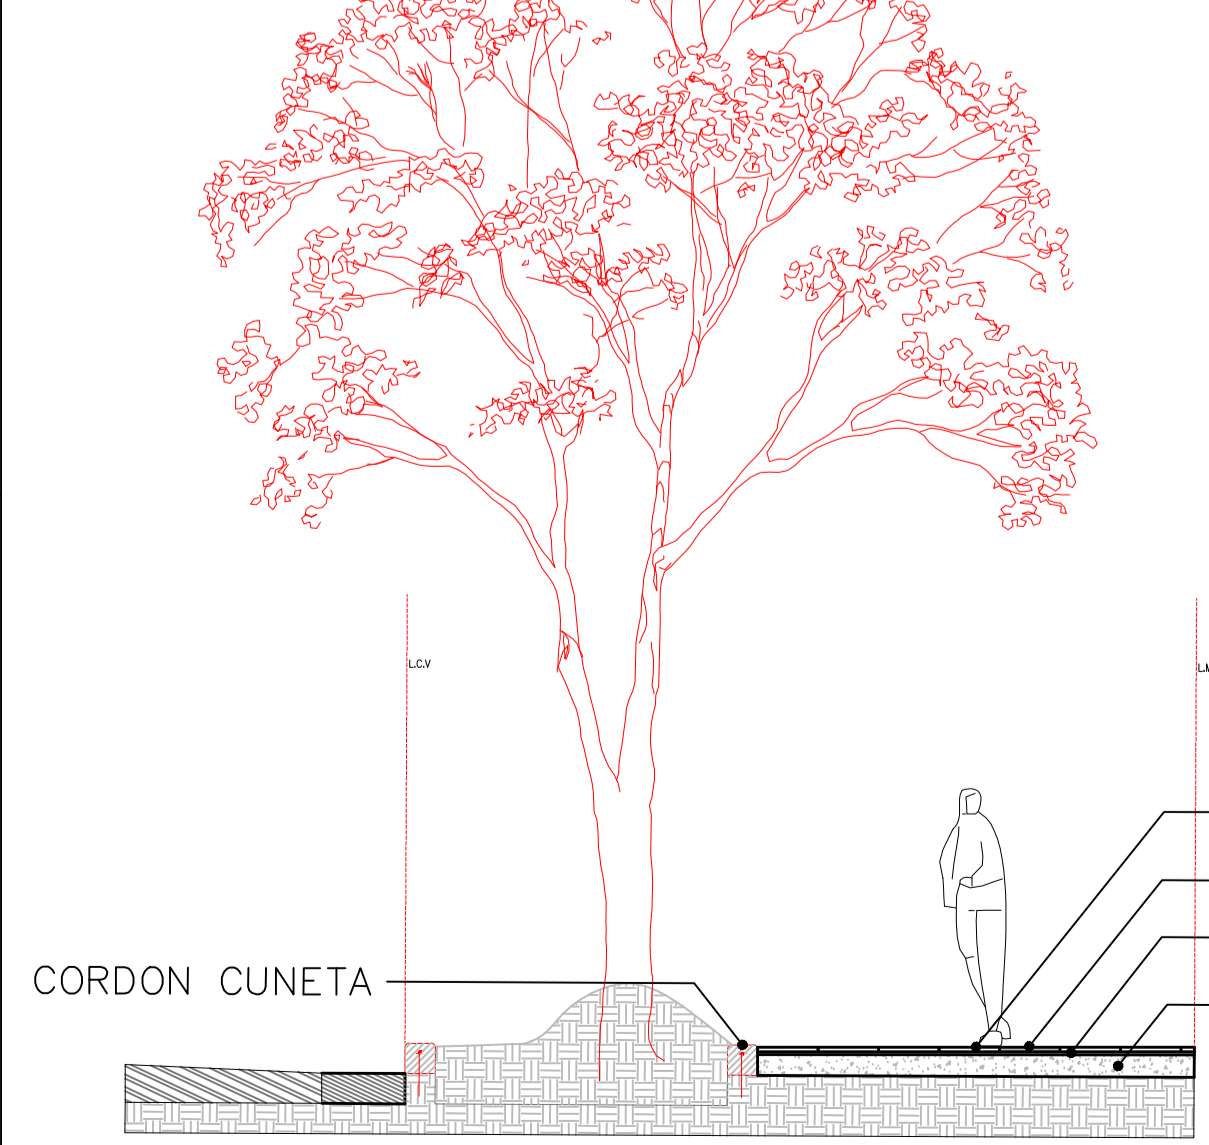

LOSETA GRANITICA 8 VAINILLAS GRIS CLARO 40CM X 40CM  
LOSETA GRANITICA ACCESIBLE GUIA GRIS CLARO 40CM X 40CM  
PEGAMENTO PARA LOSETAS 2CM  
HORMIGON DE RELLENO Y NIVELACION

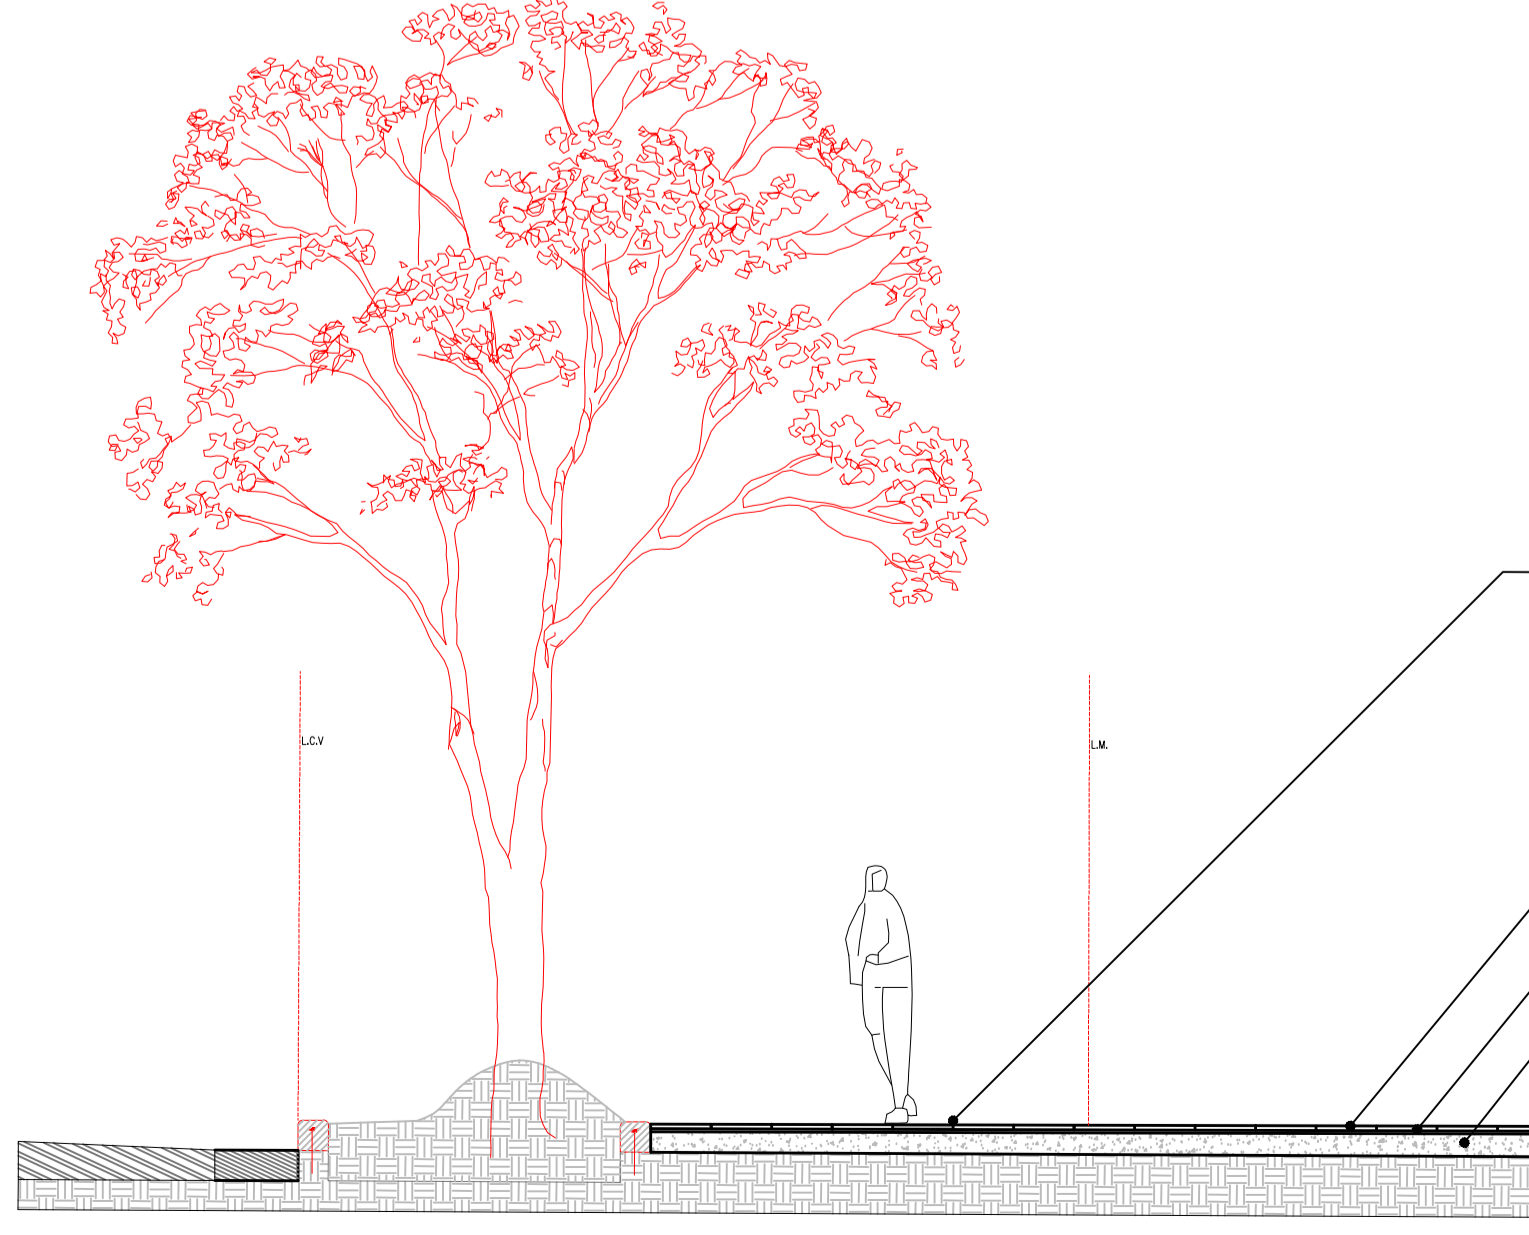


LOSETA GRANITICA ACCESIBLE GUIA GRIS CLARO 40CM X 40CM  
LOSETA GRANITICA 8 VAINILLAS GRIS CLARO 40CM X 40CM  
PEGAMENTO PARA LOSETAS 2CM  
HORMIGON DE RELLENO CON MALLA Q 18 06 C/15 EN AMBAS DIRECCIONES PARA ACCESO A COCHERAS


OBRA  
**RENOVACION VEREDAS  
CHACABUCO - AV. MAIPU**  
PROYECTO: DIR. DE ARQUITECTURA  
DIRECTOR: ARO. ANA MENDOZA  
SUBDIRECTOR: -  
UBICACION  
Bv Chacabuco 5000 al 0  
Av Maipu 0 al 200

MODIFICACIONES


12
11
10
9
8
7
6
5
4
3
2
1

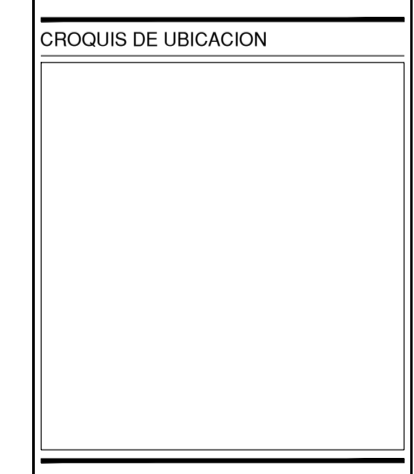




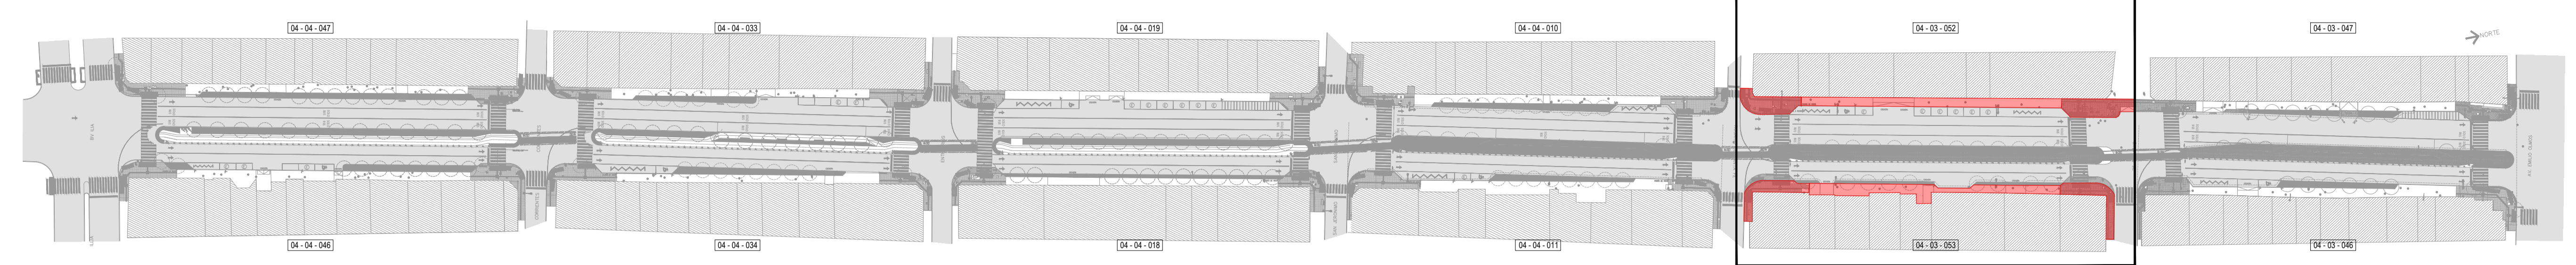

PLANIMETRIA GENERAL  
1:1200

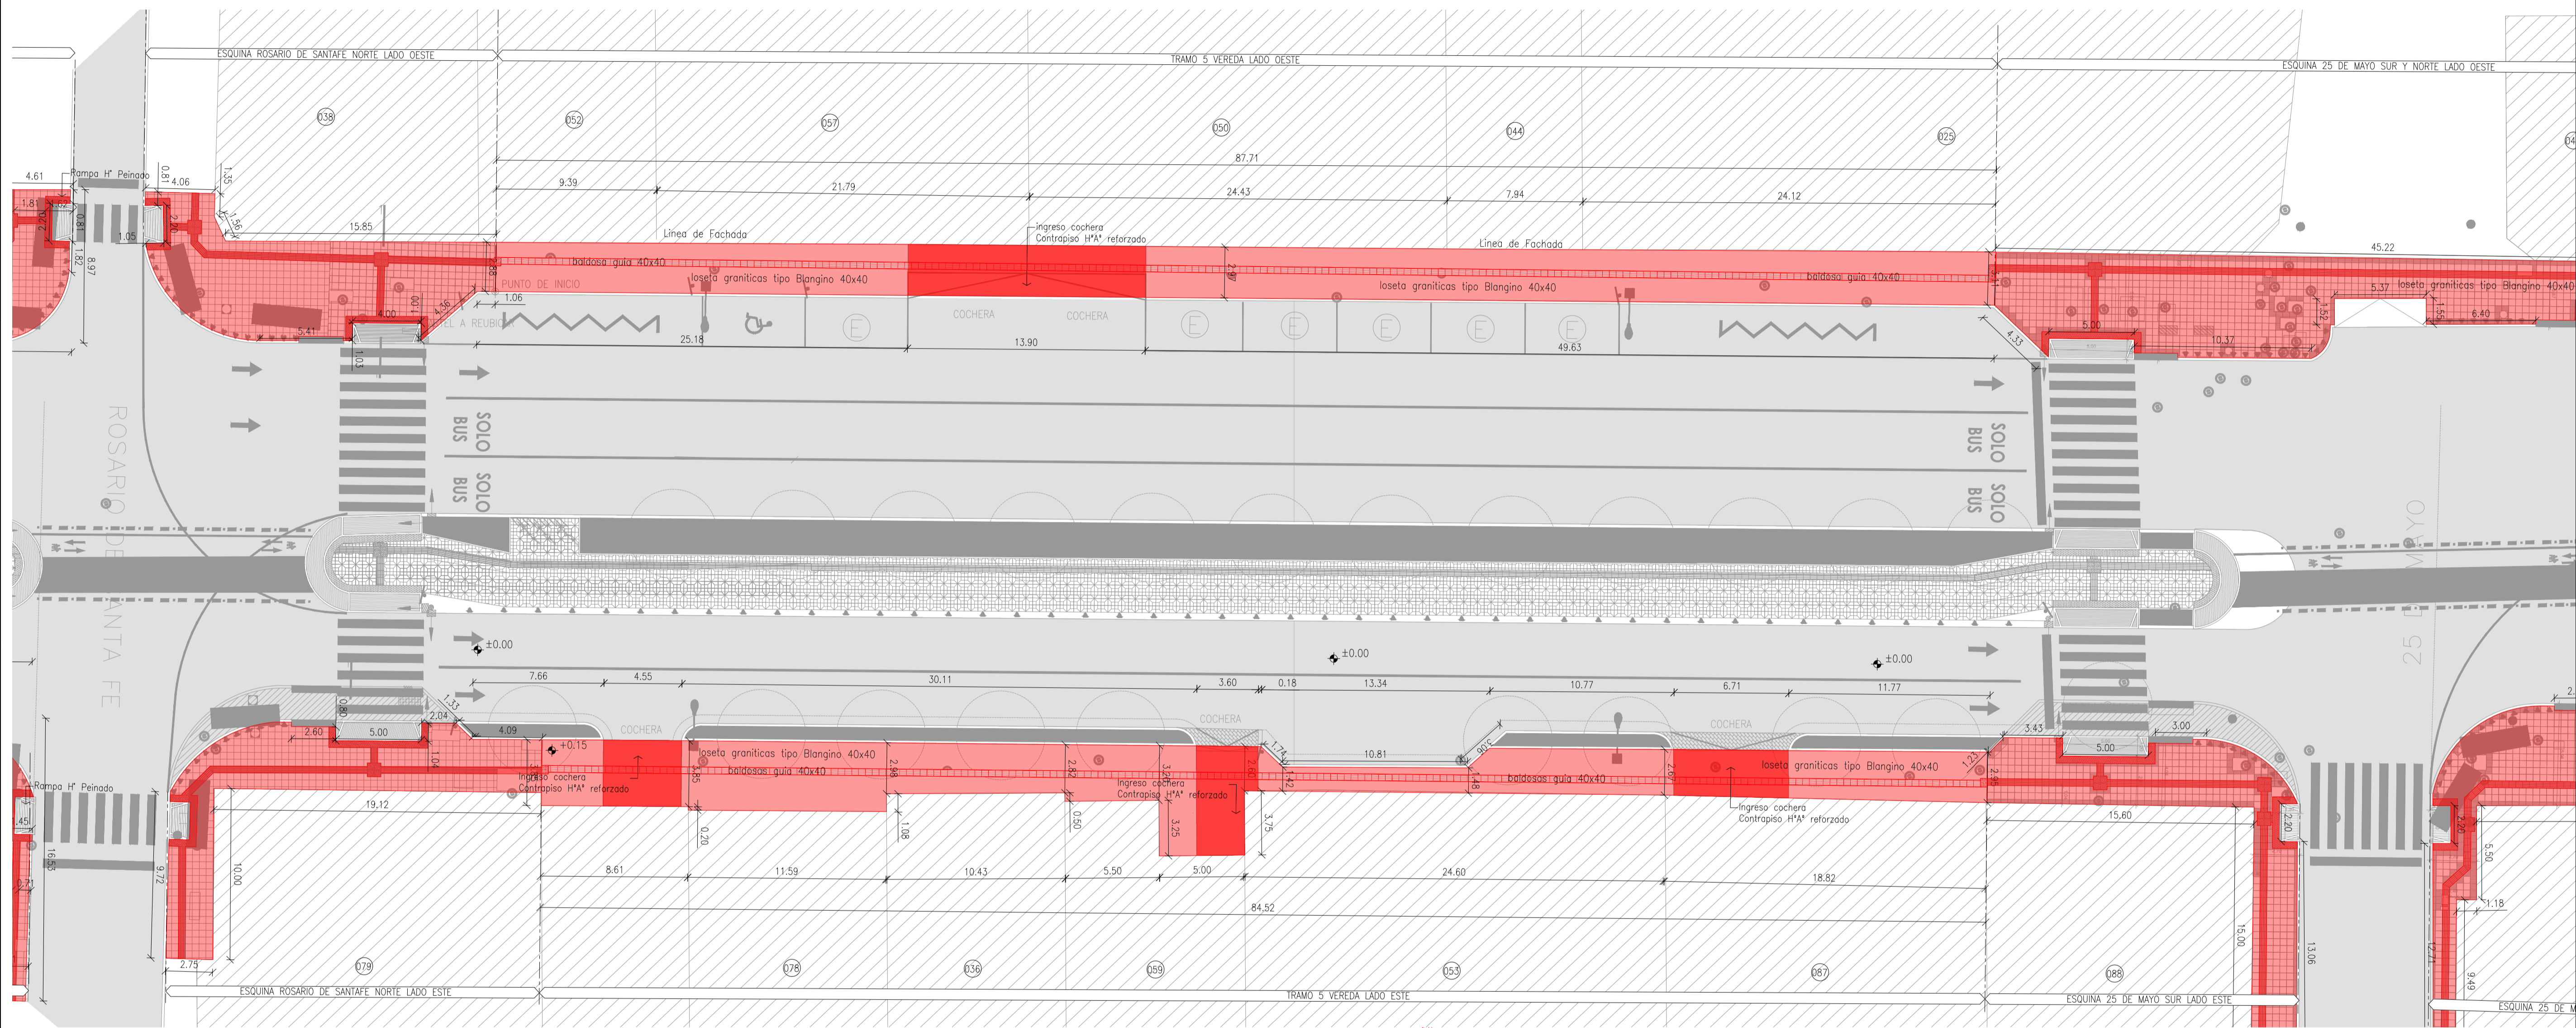

VEREDAS TRAMO 5  
1:200

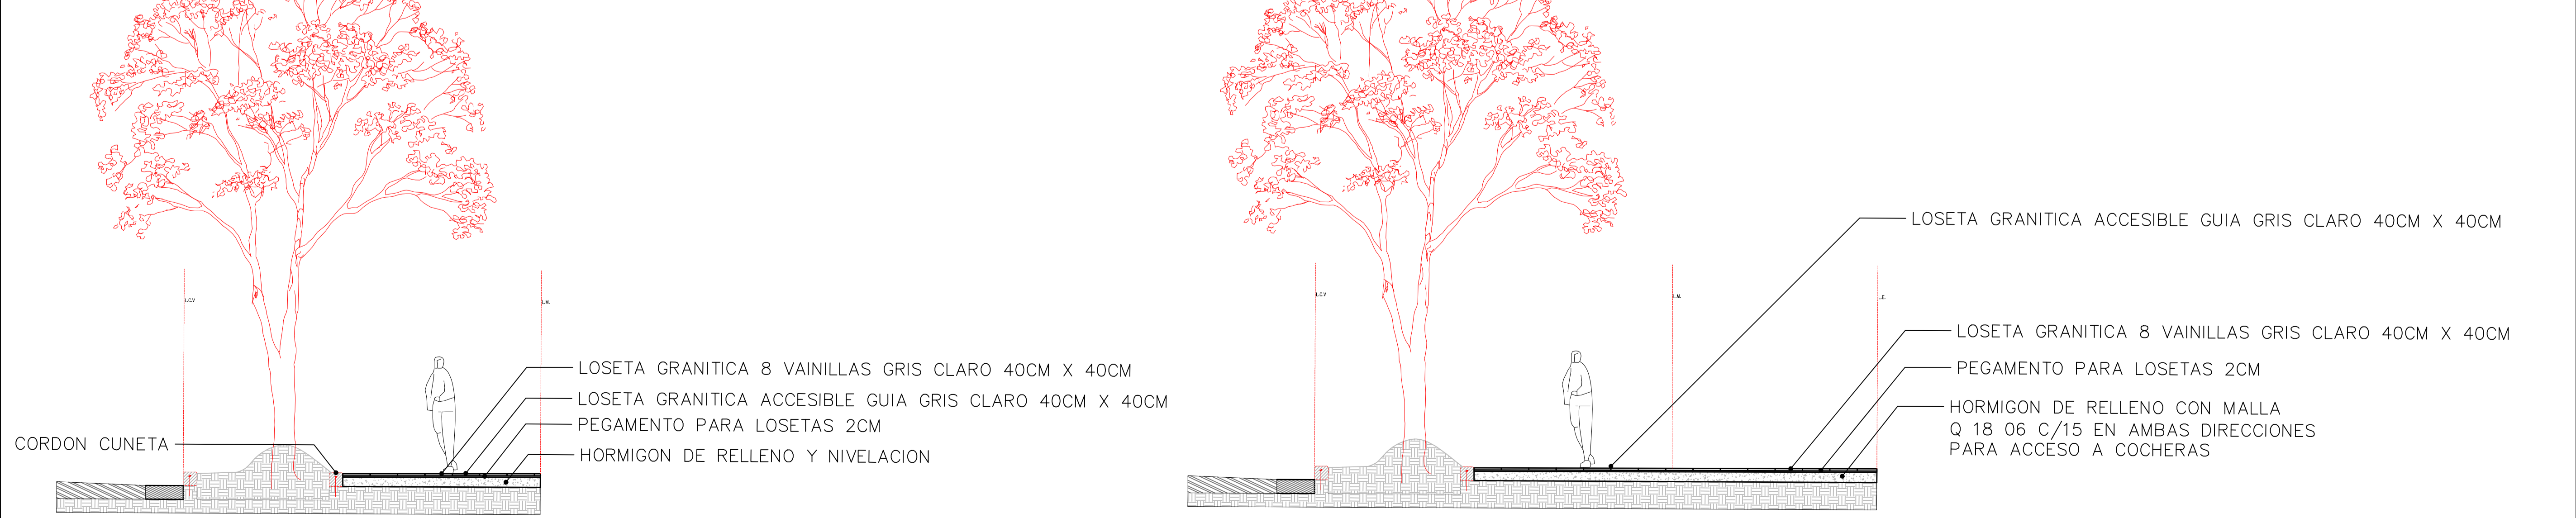

DETALLE VEREDA  
1:50


OBRA  
**RENOVACION VEREDAS CHACABUCO - AV. MAIPU**

PROYECTO: DIR. DE ARQUITECTURA  
DIRECTOR: ARO. ANA MENDOZA  
SUBDIRECTOR: -

UBICACION  
Bv Chacabuco 5000 al 0  
Av Maipu 0 al 200

MODIFICACIONES

12
11
10
9
8
7
6
5
4
3
2
1

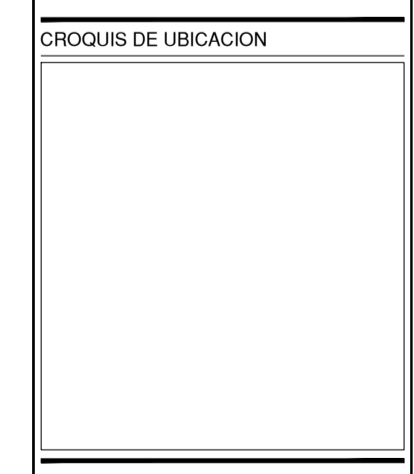


PLANO AG 05


FECHA: 20-01-2021 ESC: 1:200

PLANO N°	REV.
05	00




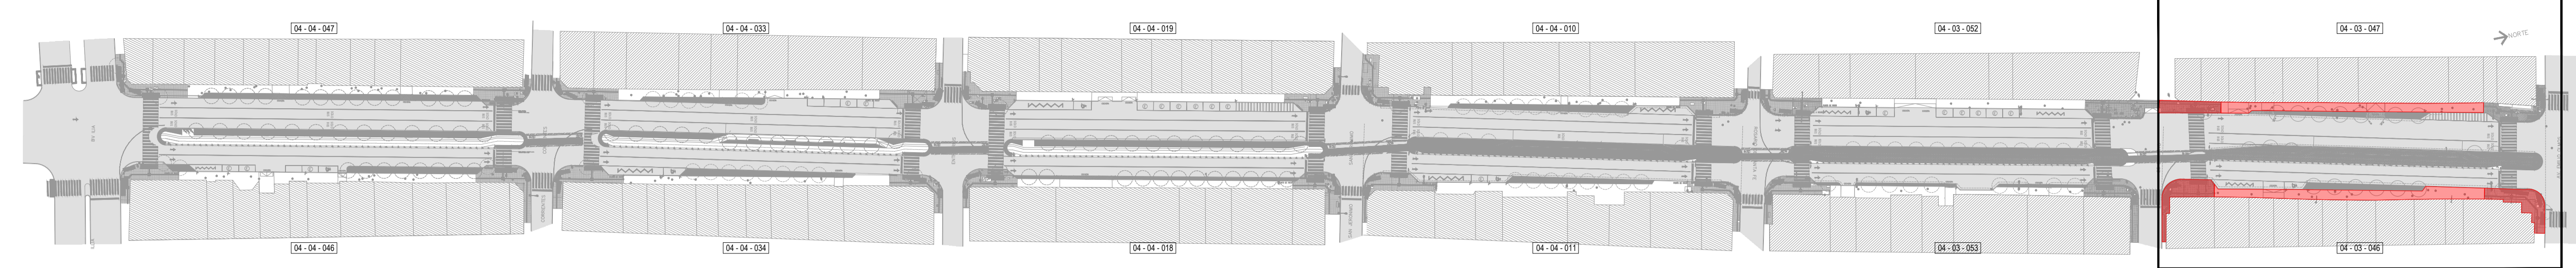

PLANIMETRIA GENERAL  
1:1200

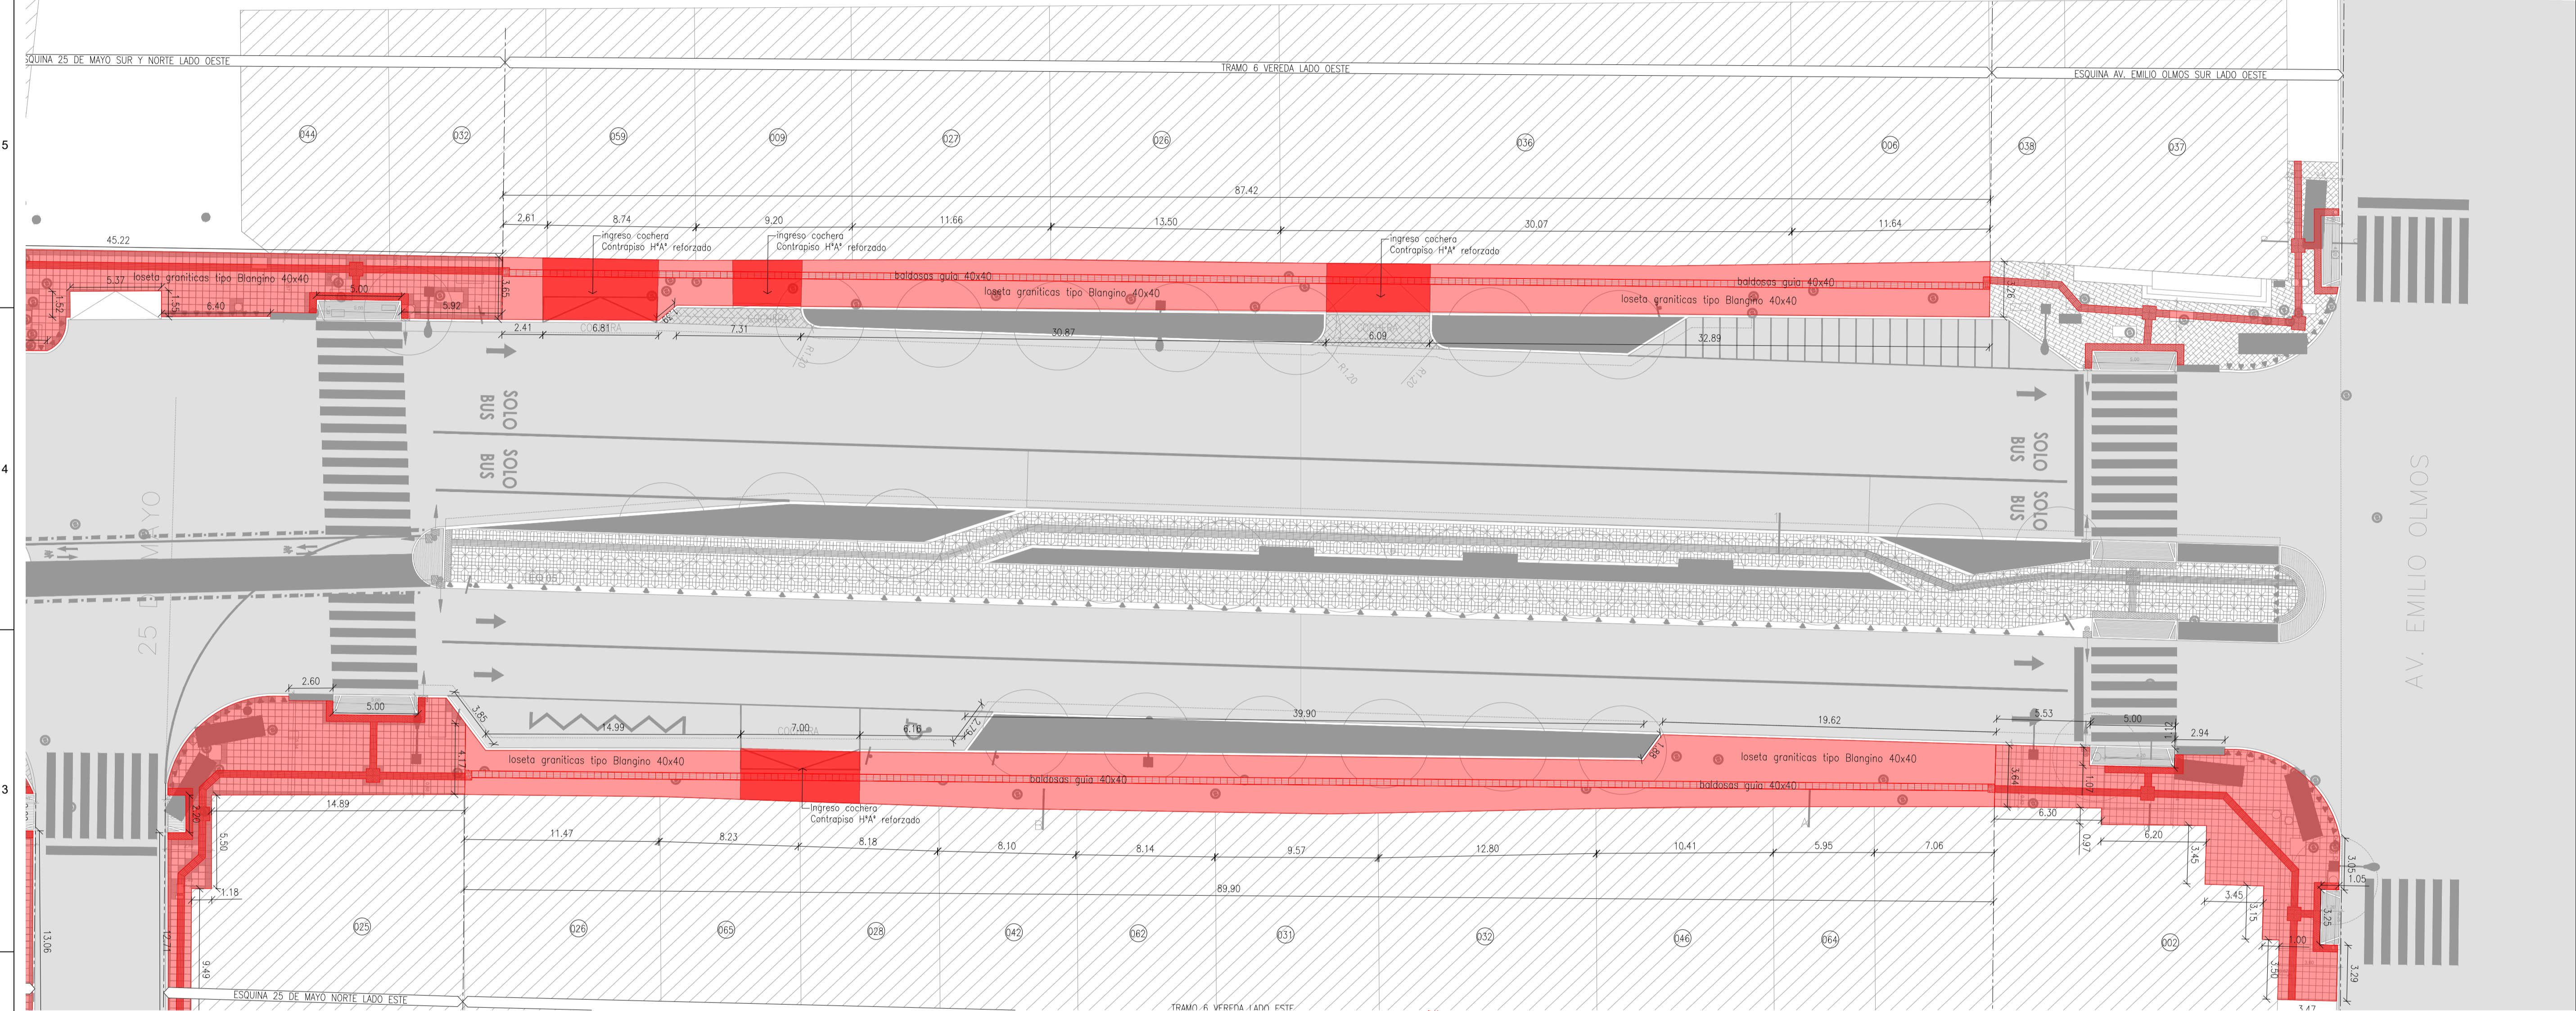

VEREDAS TRAMO 6  
1:200

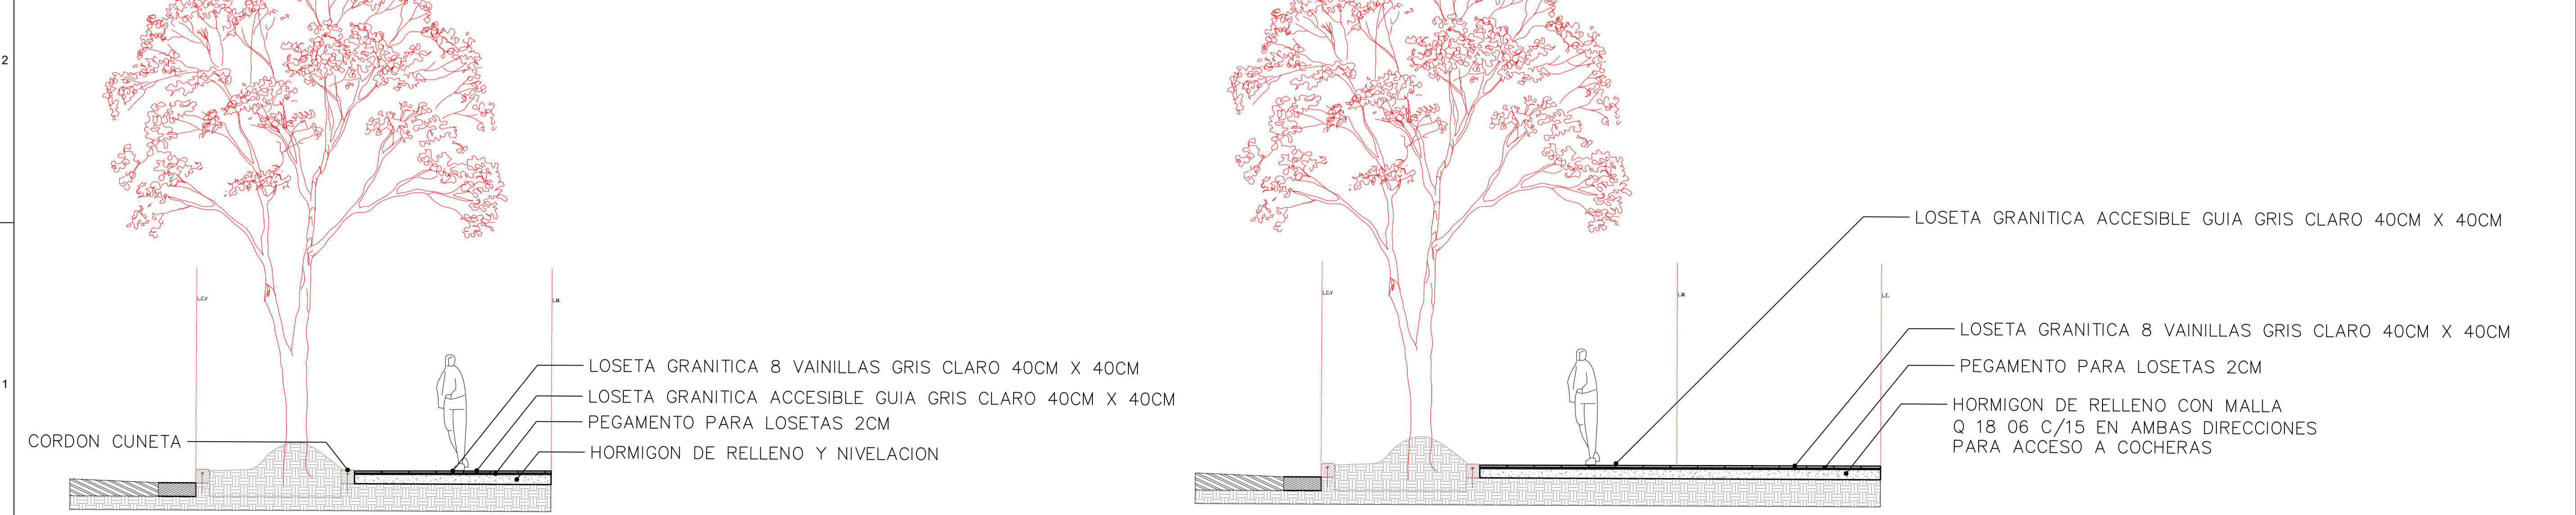

DETALLE VEREDA  
1:50


OBRA  
RENOVACION VEREDAS  
CHACABUCO - AV. MAIPU

PROYECTO: DIR. DE ARQUITECTURA  
DIRECTOR: ARO. ANA MENDOZA  
SUBDIRECTOR: -

UBICACION  
By Chacabuco 5000 al 0  
Av Maipu 0 al 200

MODIFICACIONES

12
11
10
9
8
7
6
5
4
3
2
1

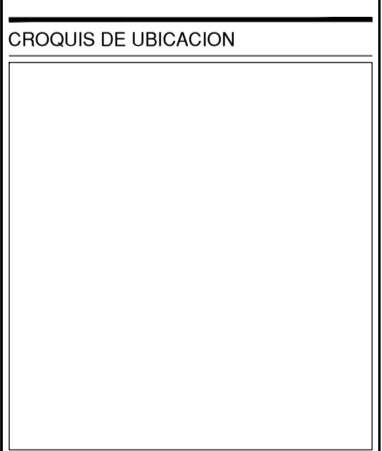


PLANO AG 06

FECHA: 20-01-2021	ESC: 1:200
PLANO N°	REV.
06	00

- LOSETA GRANITICA ACCESIBLE GUIA GRIS CLARO 40CM X 40CM
- LOSETA GRANITICA 8 VAINILLAS GRIS CLARO 40CM X 40CM
- PEGAMENTO PARA LOSETAS 2CM
- HORMIGON DE RELLENO CON MALLA Q 18 06 C/15 EN AMBAS DIRECCIONES PARA ACCESO A COCHERAS


- LOSETA GRANITICA 8 VAINILLAS GRIS CLARO 40CM X 40CM
- LOSETA GRANITICA ACCESIBLE GUIA GRIS CLARO 40CM X 40CM
- PEGAMENTO PARA LOSETAS 2CM
- HORMIGON DE RELLENO Y NIVELACION



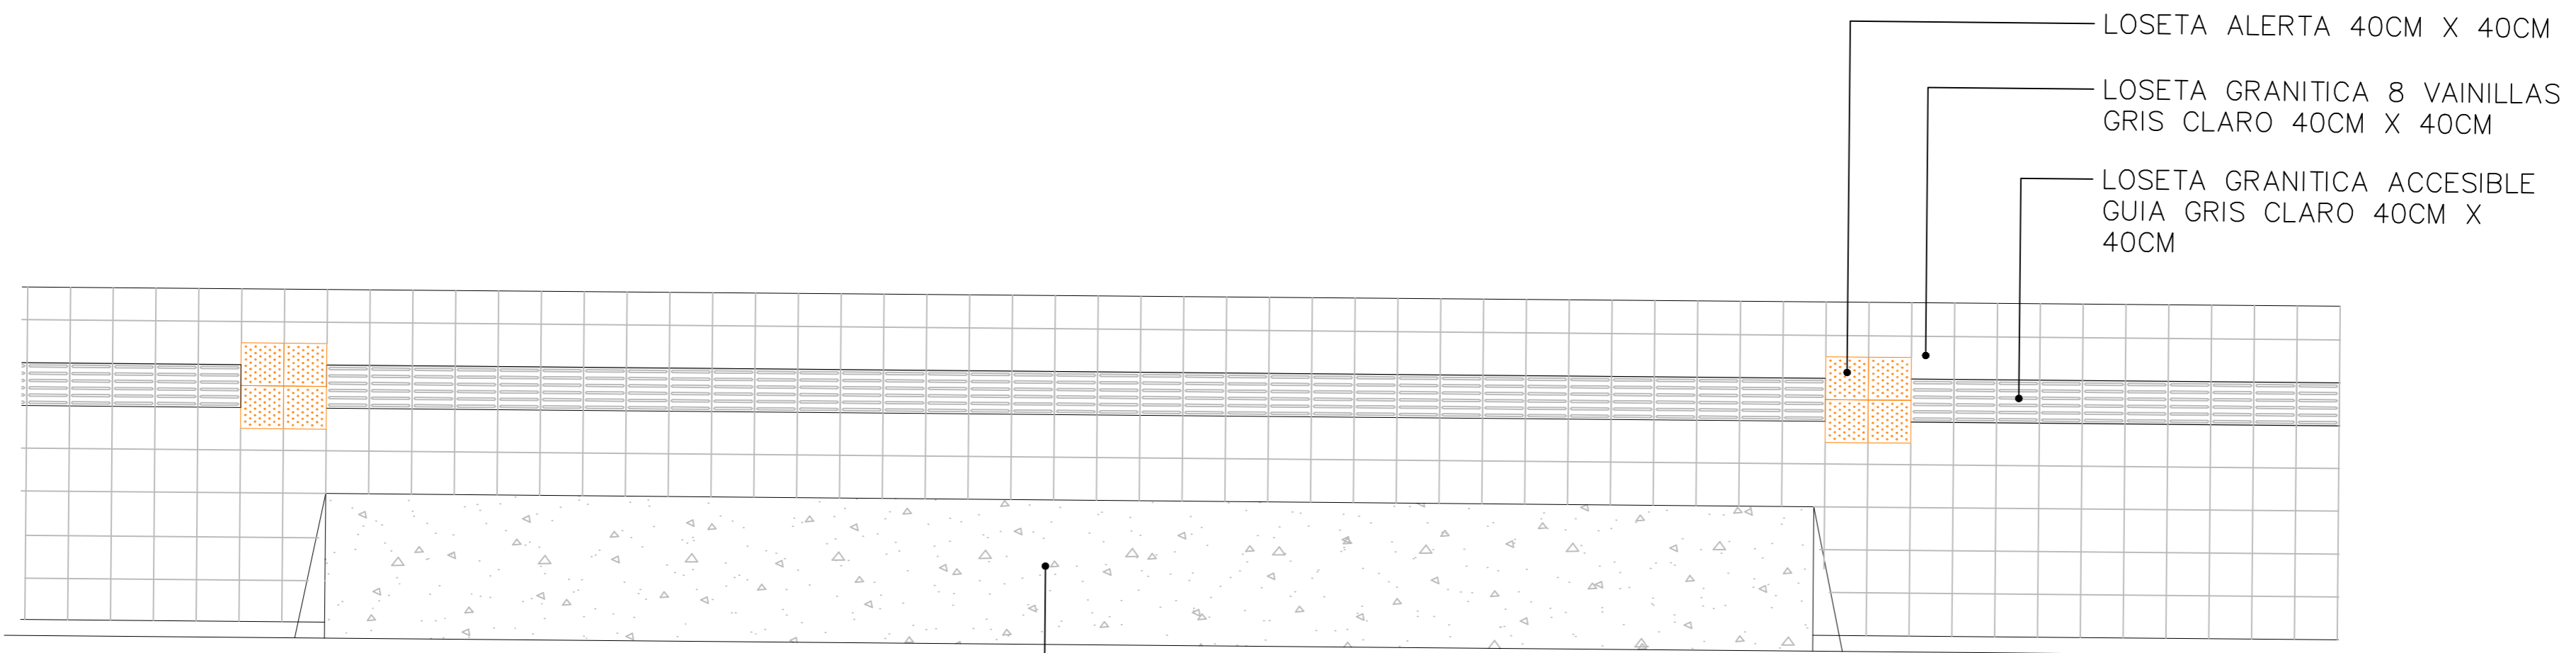


HORMIGON DE RELLENO CON MALLA  
Q 18 06 C/15 EN AMBAS DIRECCIONES  
PARA ACCESO A COCHERAS


DETALLE VEREDA  
1:50

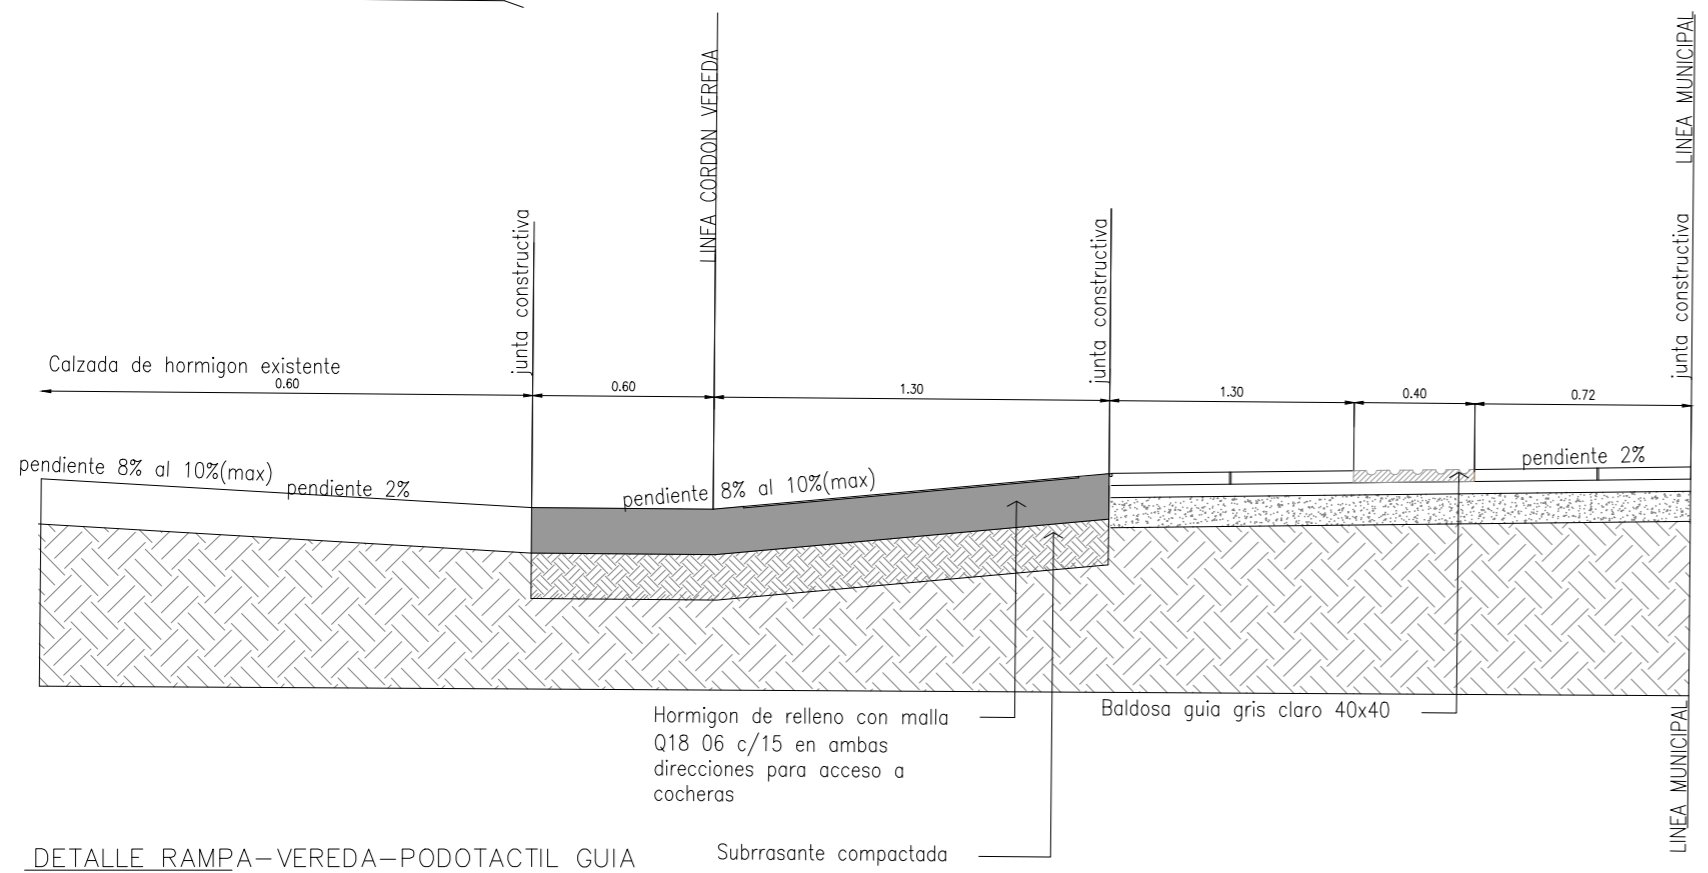


DETALLE RAMPA-VEREDA-PODOTACTIL GUIA  
1:50

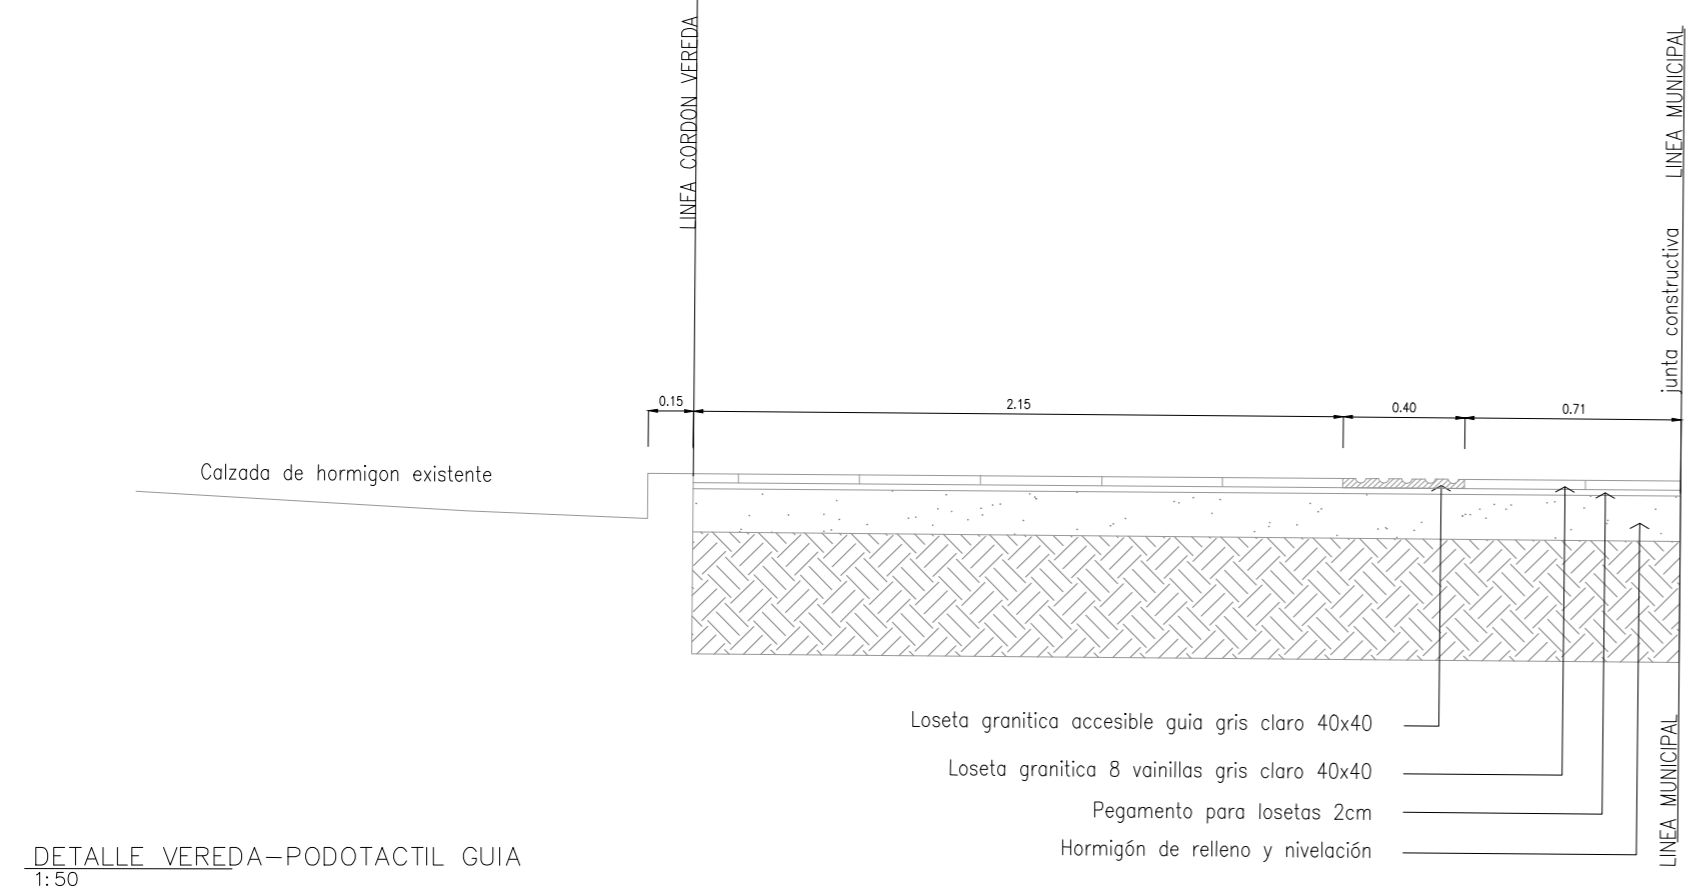

DETALLE VEREDA-PODOTACTIL GUIA  
1:50

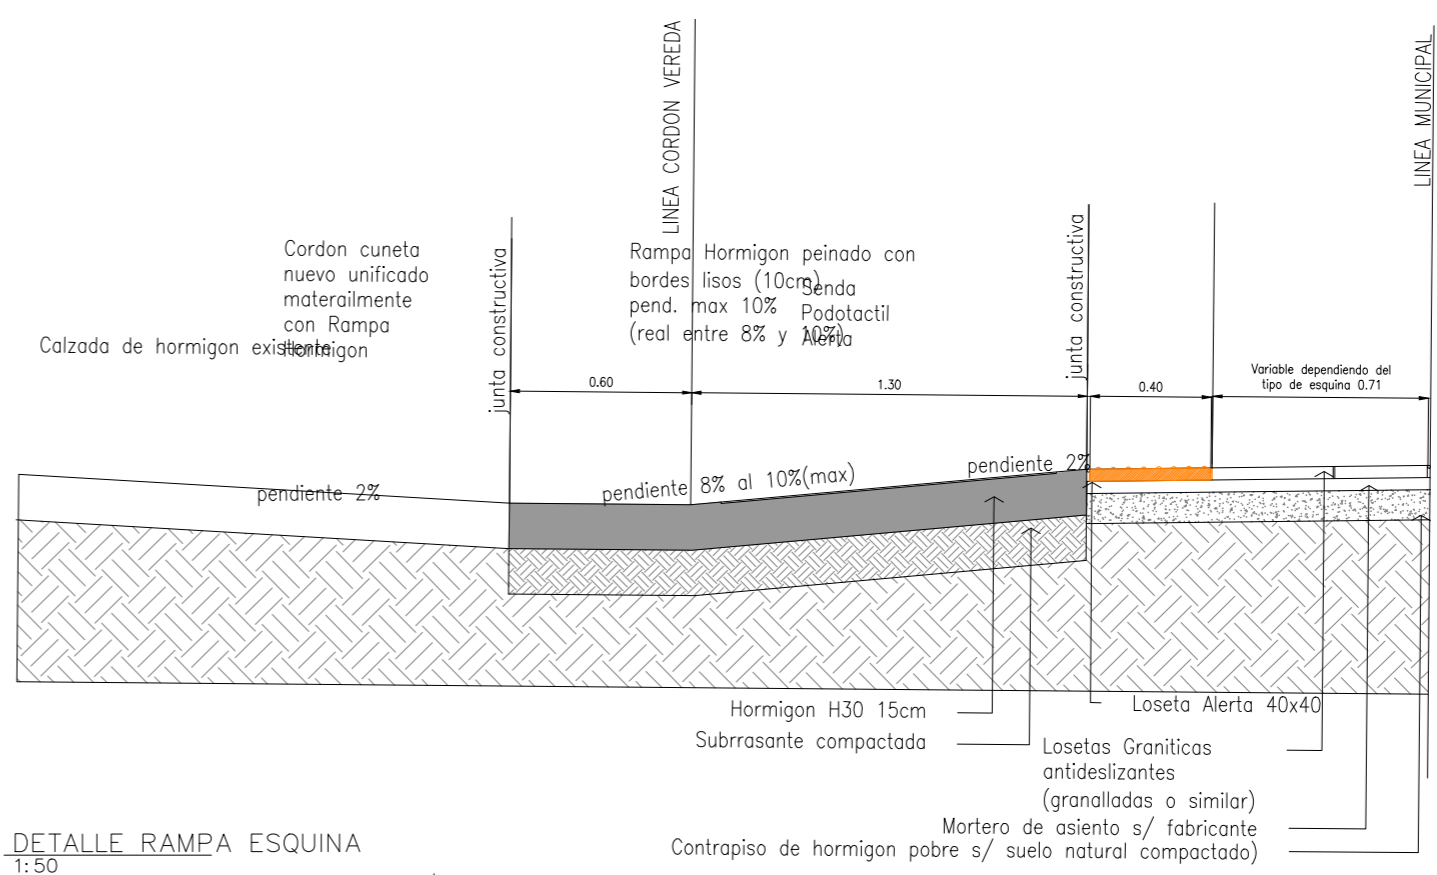

DETALLE RAMPA ESQUINA  
1:50

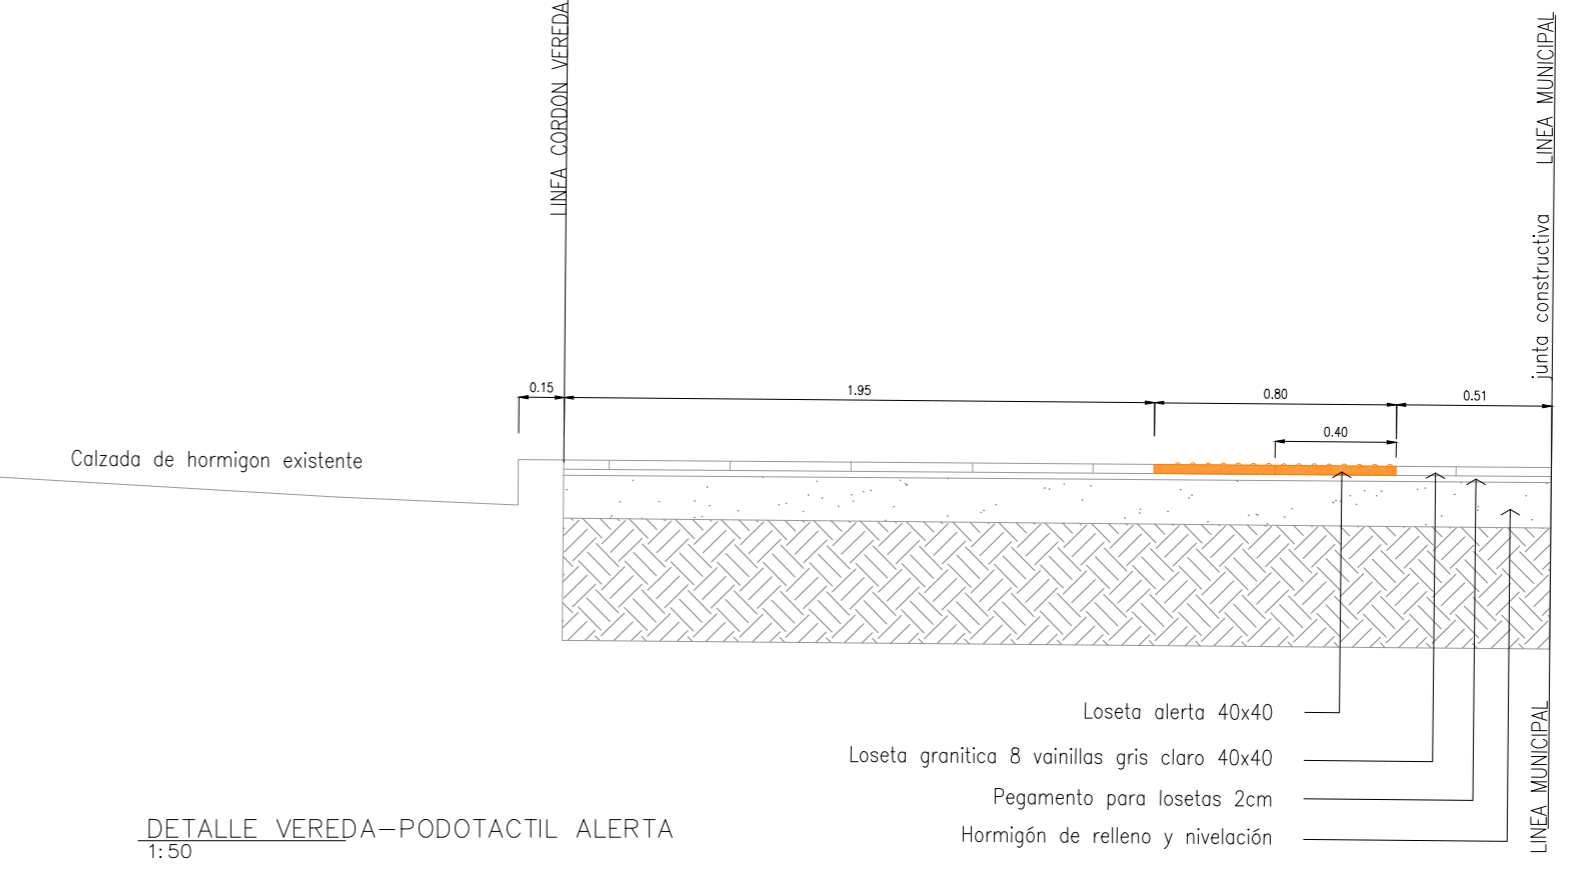

DETALLE VEREDA-PODOTACTIL ALERTA  
1:50

OBRA  
CANTERO CENTRAL BV.  
CHACABUCO - AV. MAIPU

PROYECTO: DIR. DE ARQUITECTURA  
DIRECTOR: ARO. ANA MENDOZA  
SUBDIRECTOR: -

UBICACION  
Bv Chacabuco 5000 al 0  
Av Maipu 0 al 200

MODIFICACIONES

12
11
10
9
8
7
6
5
4
3
2
1

