




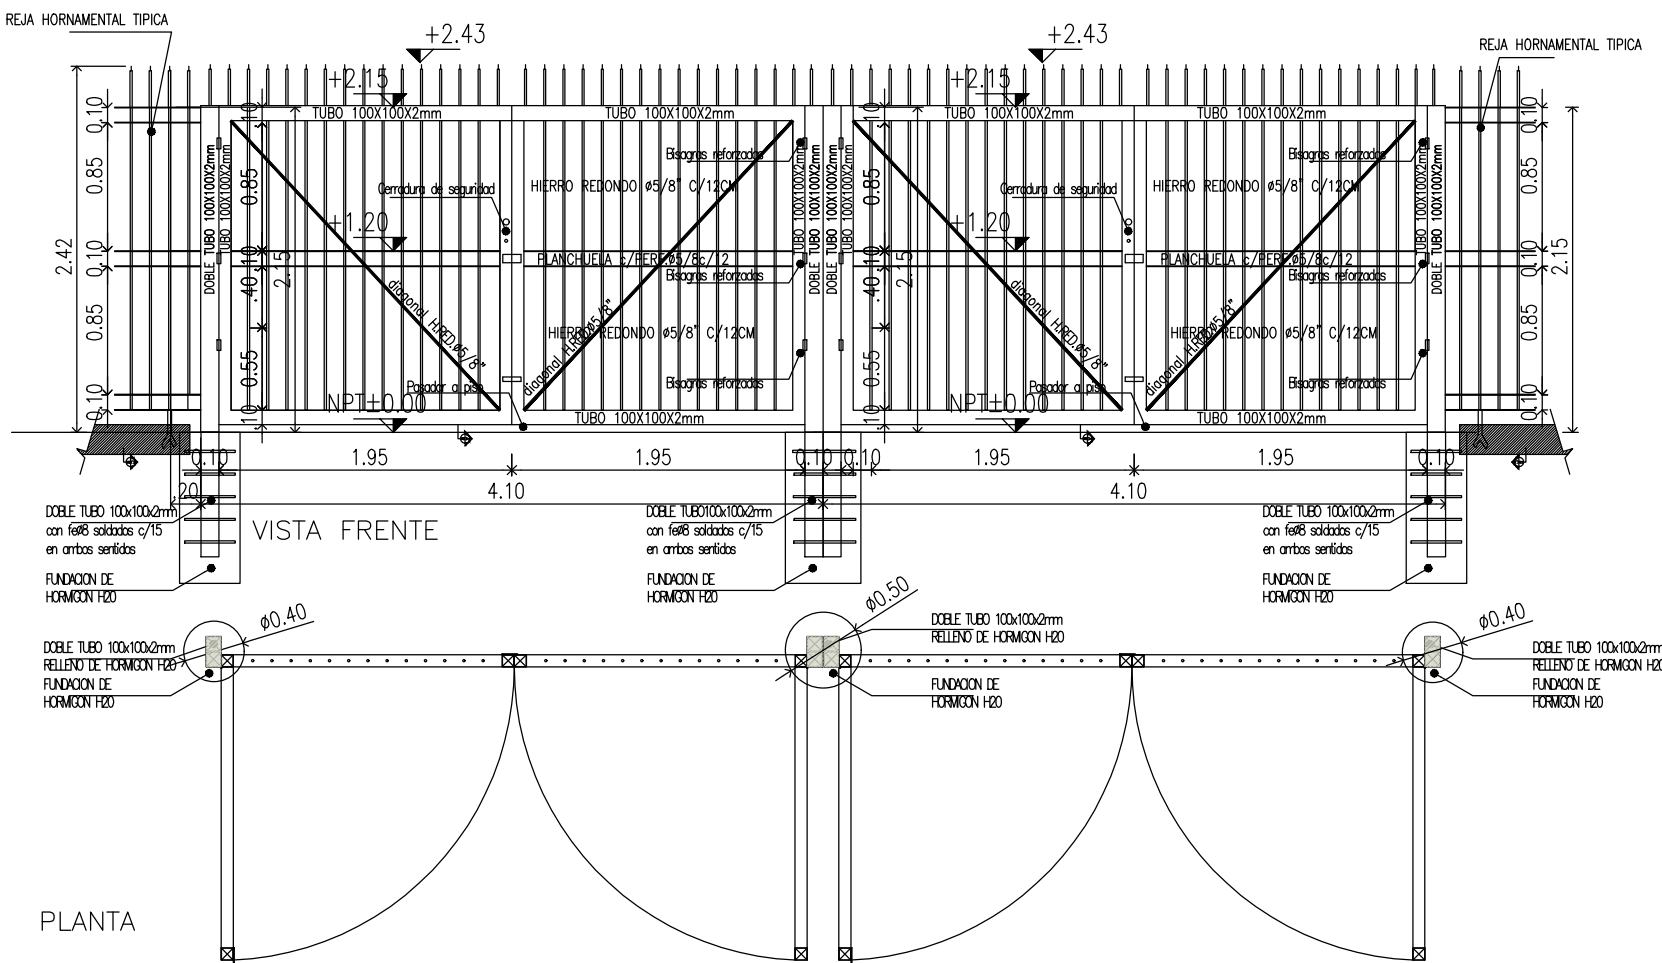

PORTAL INGRESO 4 HOJAS
ESC: 1.50

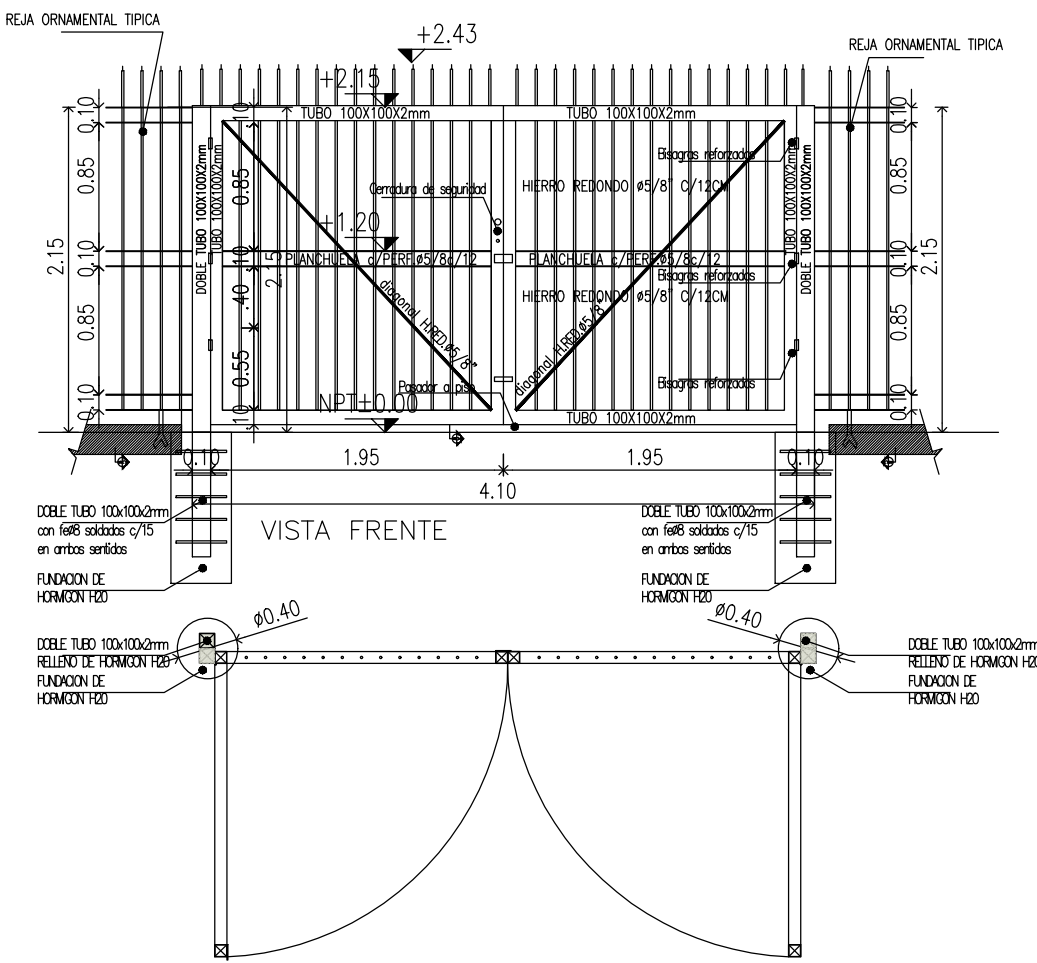


PORTAL INGRESO 2 HOJAS
ESC: 1.50

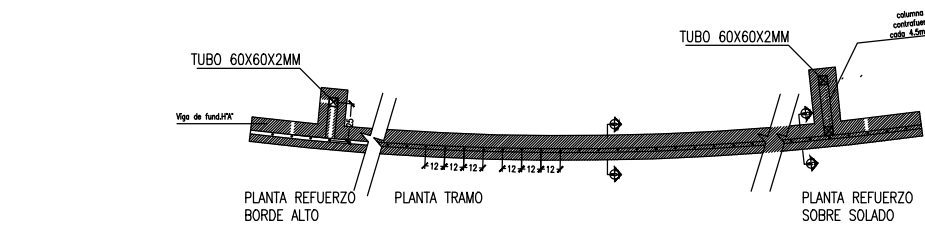

REJA SOBRE PISO



- TRAMO 2
- TRAMO 4
- TRAMO 5
- TRAMO 7
- TRAMO 8

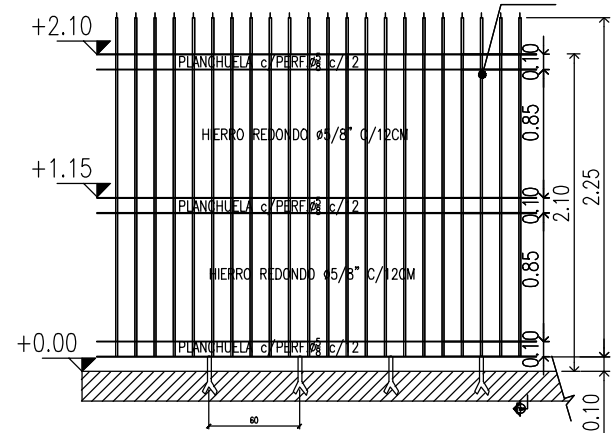

REJA SOBRE CANTERO


- TRAMO 1
- TRAMO 3
- TRAMO 6

ESC: 1.50

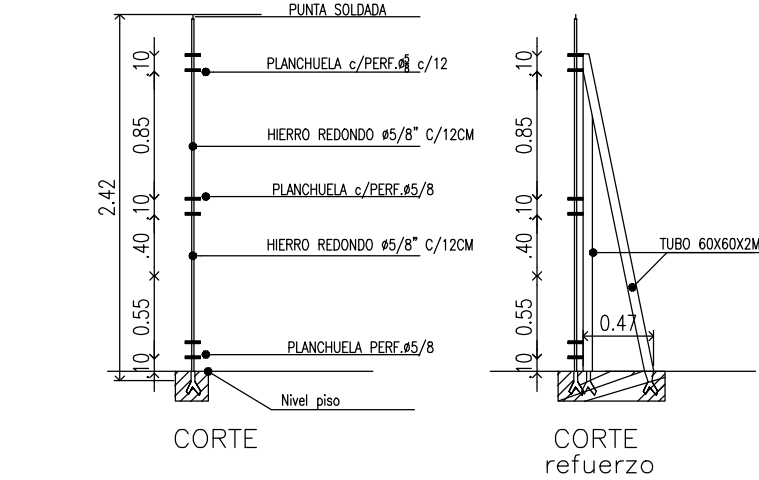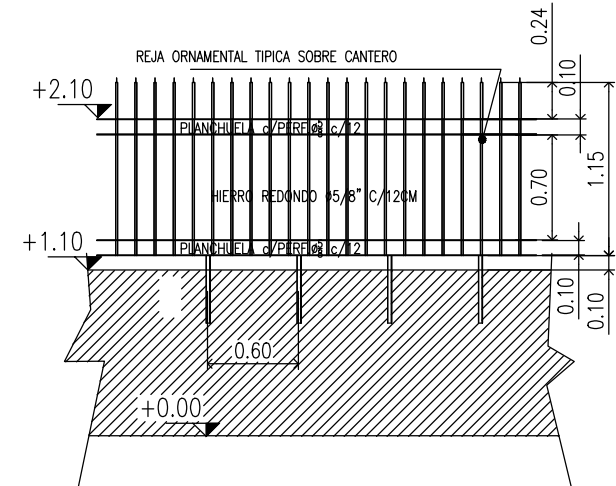


CORTE

CORTE refuerzo

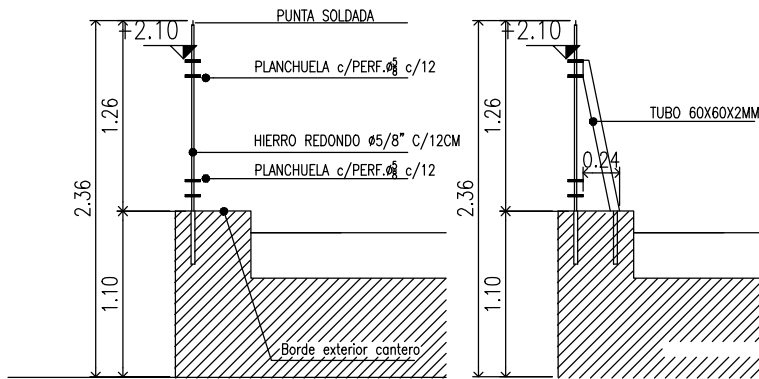


CORTE

CORTE

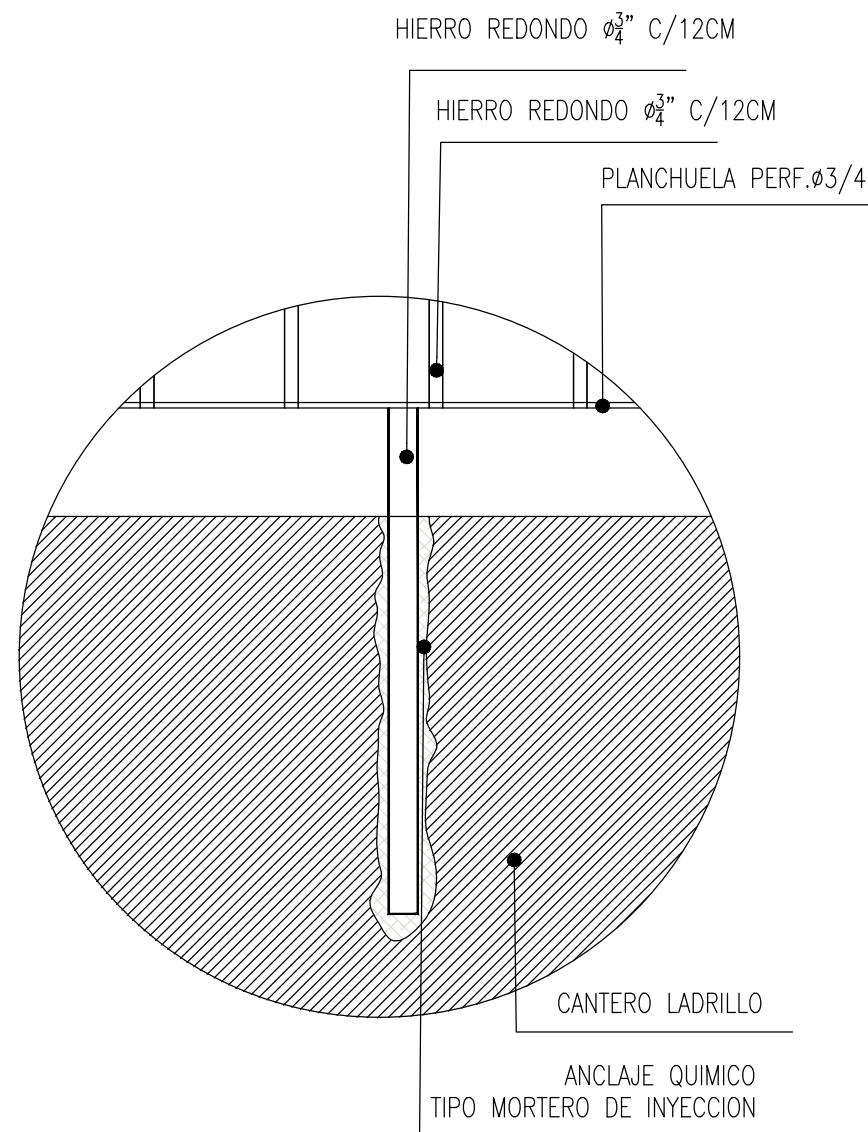

Detalle de anclaje reja sobre cantero
esc: 1.25

MUNICIPALIDAD DE CORDOBA
SECRETARIA DE DESARROLLO URBANO
DIRECCION DE ARQUITECTURA

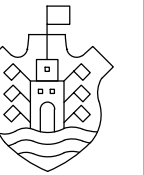

ESTABLECIMIENTO:

REJA PLAZA URQUIZA

PLANO:

DETALLES DE REJA

1.50 / 1.25

DIST.	ZONA	MANZ.	PARC.	MANZ. OF.	LOTE OF.
XX	XX	XX	XX	XX	XX
CALLE: XXX			BARRIO: XXX		
LOCALIDAD: XXX			DPTO: XXX		

DIRECCION DE ARQUITECTURA

DIRECTOR: ARQ. ANA MENDOZA

SUB-DIRECTOR:

PROYECTISTAS:

CROQUIS DE UBICACION

